



Общество с ограниченной ответственностью

Научно-Производственный Центр "ТУРИЗМ и КРАЕВЕДЕНИЕ"

367014, Республика Дагестан, г.Кизилюрт, ул.Алиева, 27. Тел: (918) 738-20-05, (928) 554-05-59
367014, Республика Дагестан, г.Махачкала, ул.Пирамидальная, 39/2. Тел: (928) 220-31-08

Свидетельство «Ассоциации проектировщиков «НПО» СРО-П-200-23052018, регистрационный номер 1480 от 2021 г.

**«Строительство 2-х этажного магазина с
сохранением существующего техподполья и
эксплуатируемой кровли», г.Дербент, ул. Таги-
Заде 57**

РАЗДЕЛ ПРОЕКТНОЙ ДОКУМЕНТАЦИИ

**Раздел 2 «Мероприятия по обеспечению сохранности территорий
достопримечательного места и выявленного объекта археологического
наследия «Культурный слой V - начала XX века достопримечатель-
ного места «Цитадель и исторический город в крепостных стенах
Дербента», в реализации работ по строительству 2-х этажного
магазина по ул.Таги-Заде 57 в г. Дербенте (02/24-ОКН)**

Том.2

Архив: ООО «НПЦ ТиК»
Шифр: 02/24-ОКН

Махачкала, 2024 г.



Общество с ограниченной ответственностью

Научно-Производственный Центр "ТУРИЗМ и КРАЕВЕДЕНИЕ"

367014, Республика Дагестан, г.Кизилюрт, ул.Алиева, 27. Тел: (918) 738-20-05, (928) 554-05-59
367014, Республика Дагестан, г.Махачкала, ул.Пирамидальная, 39/2. Тел: (928) 220-31-08

Свидетельство «Ассоциации проектировщиков «НПО» СРО-П-200-23052018, регистрационный номер 1480 от 2021 г.

Заказчик: Гусейнова Г.А.

**«Строительство 2-х этажного магазина с
сохранением существующего техподполья и
эксплуатируемой кровли», г.Дербент, ул. Таги-
Заде 57**

РАЗДЕЛ ПРОЕКТНОЙ ДОКУМЕНТАЦИИ

**Раздел 2 «Мероприятия по обеспечению сохранности территорий
достопримечательного места и выявленного объекта археологического
наследия «Культурный слой V - начала XX века достопримечатель-
ного места «Цитадель и исторический город в крепостных стенах
Дербента», в реализации работ по строительству 2-х этажного
магазина по ул.Таги-Заде 57 в г. Дербенте (02/24-ОКН)
Том.2**

Исполнительный директор, руководитель
департамента археологии и спецпроектов
ООО «НПЦ «Туризм и Краеведение»



Гаджиев Б.Х.

Архив: ООО «НПЦ ТиК»
Шифр: 02/24-ОКН

Махачкала, 2024 г.

Шифр: 02/24-ОКН		Раздел 2
Заказчик:	Гусейнова Г.А. (частное лицо)	
Исполнитель:	ООО «Научно-производственный Центр «Туризм и Краеведение» ¹	
Объект:	«Строительство 2-х этажного магазина с сохранением существующего техподполья и эксплуатируемой кровли», г.Дербент, ул. Таги-Заде 57	
Тема:	«Мероприятия по обеспечению сохранности территорий достопримечательного места и выявленного объекта археологического наследия «Культурный слой V - начала XX века достопримечательного места «Цитадель и исторический город в крепостных стенах Дербента», в реализации работ по строительству 2-х этажного магазина по ул.Таги-Заде 57 в г. Дербенте» (Раздел 2. Шифр: 02/24-ОКН)	
Объекты культурного наследия:	Соблюдение требований пп.2-3 ст. 36 Федерального закона от 25.06.2002 №73-ФЗ «Об объектах культурного наследия (памятниках истории и культуры) народов Российской Федерации» - проектирование и проведение земляных, строительных, мелиоративных, хозяйственных работ проводятся при условии реализации согласованных разделов об обеспечении сохранности указанных объектов культурного наследия в проектах проведения таких работ или проектов обеспечения сохранности указанных объектов культурного наследия либо плана проведения спасательных археологических полевых работ, включающих оценку воздействия проводимых работ на указанные объекты культурного наследия	

Состав проектной документации

№ тома	Обозначение	Наименование документации
Том 1.	02/24-АР	Раздел 1. Архитектурное решение
Том 2.	02/24-ОКН	Раздел 2. Мероприятия по обеспечению сохранности территории объекта культурного наследия

Взам.инв.№	
Подпись и дата	
Инв. № подл.	

¹ Согласно Договора на разработку раздела проектной документации об обеспечении сохранности объекта культурного наследия, заключенный с указанным частным лицом.

						Строительство 2-х этажного магазина с сохранением существующего техподполья и эксплуатируемой кровли», г.Дербент, ул. Таги-Заде 57					
Изм	Кол	Лист	Ндок	Подпись	Дата						
Разработал		Гаджиев Б				Мероприятия по обеспечению сохранности территории объекта культурного наследия			стадия	Лист	Листов
Проверил		Гаджиев А							П	3	150
ГИП						Шифр: 02/24-ОКН			ООО «НПЦ ТуК»		
Исполнитель											

Шифр: 02/24-ОКН		Раздел 2
Заказчик:	Гусейнова Г.А. (частное лицо)	
Исполнитель:	ООО «Научно-производственный Центр «Туризм и Краеведение»	
Объект:	«Строительство 2-х этажного магазина с сохранением существующего техподполья и эксплуатируемой кровли», г.Дербент, ул. Таги-Заде 57	
Тема:	«Мероприятия по обеспечению сохранности территорий достопримечательного места и выявленного объекта археологического наследия «Культурный слой V - начала XX века достопримечательного места «Цитадель и исторический город в крепостных стенах Дербента», в реализации работ по строительству 2-х этажного магазина по ул.Таги-Заде 57 в г. Дербенте» (Раздел 2. Шифр: 02/24-ОКН)	
Объекты культурного наследия:	Соблюдение требований пп.2-3 ст. 36 Федерального закона от 25.06.2002 №73-ФЗ «Об объектах культурного наследия (памятниках истории и культуры) народов Российской Федерации» - проектирование и проведение земляных, строительных, мелиоративных, хозяйственных работ проводятся при условии реализации согласованных разделов об обеспечении сохранности указанных объектов культурного наследия в проектах проведения таких работ или проектов обеспечения сохранности указанных объектов культурного наследия либо плана проведения спасательных археологических полевых работ, включающих оценку воздействия проводимых работ на указанные объекты культурного наследия	

Лист согласования

Экспертиза и согласование раздела	дата	номер	Ф.И.О.
Аттестованным экспертом Министерства культуры РФ составлен Акт государственной историко-культурной экспертизы к настоящему разделу проектной документации			
Агентством по охране культурного наследия Республики Дагестан согласован настоящий раздел проектной документации с выдачей Заключения			

Взам.инв.№											
Подпись и дата											
Инв. № подл.							Строительство 2-х этажного магазина с сохранением существующего техподполья и эксплуатируемой кровли», г.Дербент, ул. Таги-Заде 57				
	Изм	Кол	Лист	Ндок	Подпись	Дата					
	Разработал	Гаджиев Б				Мероприятия по обеспечению сохранности территории объекта культурного наследия	стадия	Лист	Листов		
	Проверил	Гаджиев А					П	5	150		
	ГИП					Шифр: 02/24-ОКН	ООО «НПЦ ТуК»				
	Исполн										

Часть 1.

Пояснительная записка

Настоящий раздел проектной документации выполнен на основании требований п. 2 и 3 ст. 36 73-ФЗ «Об объектах культурного наследия (памятниках истории и культуры) народов Российской Федерации», требований Закона Республики Дагестан от 03.02.2009 №7 «Об объектах культурного наследия (памятниках истории и культуры) народов Российской Федерации, расположенных на территории Республики Дагестан», требований постановления Правительства Республики Дагестан от 27.05.2016 г. №148 «Об утверждении границ зон охраны объектов культурного наследия, расположенных в городе Дербенте, в качестве объединенной зоны охраны объектов культурного наследия города Дербента, режимов использования земель и требований к градостроительным регламентам в границах объединенной зоны охраны объектов культурного наследия города Дербента».

Изыскательские, проектные, земляные, строительные, мелиоративные, хозяйственные работы, указанные в статье 30 настоящего Федерального закона работы по использованию лесов и иные работы в границах территории объекта культурного наследия, включенного в реестр, проводятся при условии соблюдения установленных статьей 5.1 настоящего Федерального закона требований к осуществлению деятельности в границах территории объекта культурного наследия, особого режима использования земельного участка, в границах которого располагается объект археологического наследия, и при условии реализации согласованных соответствующим органом охраны объектов культурного наследия, определенным пунктом 2 статьи 45 настоящего Федерального закона, обязательных разделов об обеспечении сохранности указанных объектов культурного наследия в проектах проведения таких работ или проектов обеспечения сохранности указанных объектов культурного наследия либо плана проведения спасательных археологических полевых работ, включающих оценку воздействия проводимых работ на указанные объекты культурного наследия (п.2 ст. 36 Федерального закона от 25 июня 2002 г. № 73 «Об объектах культурного наследия (памятниках истории и культуры) народов Российской Федерации» (далее – Федерального закона 73-ФЗ).

В границах территории объекта культурного наследия: 1) на территории памятника или ансамбля запрещаются строительство объектов капитального строительства и увеличение объемно-пространственных характеристик существующих на территории памятника или ансамбля объектов капитального строительства; проведение земляных, строительных, мелиоративных и иных работ, за исключением работ по сохранению объекта культурного наследия или его отдельных элементов, сохранению историко-градостроительной или природной среды объекта культурного наследия; 2) на территории достопримечательного места разрешаются работы по сохранению памятников и ансамблей, находящихся в границах территории достопримечательного места, работы, направленные на обеспечение сохранности особенностей достопримечательного места, являющихся основаниями для включения его в единый государственный реестр объектов культурного наследия (памятников истории и культуры) народов Российской Федерации и подлежащих обязательному сохранению; строительство объектов капитального строительства в целях воссоздания утраченной градостроительной среды; осуществление ограниченного строительства, капитального ремонта и реконструкции объектов капитального строительства при условии сохранения особенностей достопримечательного места, являющихся основаниями для включения его в единый государственный реестр объектов культурного наследия (памятников истории и культуры) народов Российской Федерации и подлежащих обязательному сохранению; 3) на территории памятника, ансамбля или достопримечательного места разрешается ведение хозяйственной деятельности, не противоречащей требованиям обеспечения сохранности объекта культурного

Взам.инв.№	
Подпись и дата	
Инв. № подл.	

						Строительство 2-х этажного магазина с сохранением существующего техподполья и эксплуатируемой кровли», г.Дербент, ул. Таги-Заде 57			
Изм	Кол	Лист	Ндок	Подпись	Дата				
Разработал	Гаджиев Б					Мероприятия по обеспечению сохранности территории объекта культурного наследия	стадия	лист	листов
Проверил	Гаджиев А						П	6	150
ГИП						Шифр: 02/24-ОКН	ООО «НПЦ ТуК»		

наследия и позволяющей обеспечить функционирование объекта культурного наследия в современных условиях (пп.1-3 п.1 ст. 5.1 Федерального закона 73-ФЗ).

Государственная охрана объектов культурного наследия включает в себя: 9) осуществление в случаях и порядке, установленных настоящим Федеральным законом, мер по обеспечению сохранности объектов культурного наследия, включенных в реестр, выявленных объектов культурного наследия либо объектов, обладающих признаками объекта культурного наследия, в ходе проведения изыскательских, проектных, строительных, хозяйственных работ, указанных в статье 30 настоящего Федерального закона работ по использованию лесов и иных работ; (п.2. ст. 33 Федерального закона 73-ФЗ).

Объектами историко-культурной экспертизы являются: документация или разделы документации, обосновывающие меры по обеспечению сохранности объекта культурного наследия, включенного в реестр, выявленного объекта культурного наследия либо объекта, обладающего признаками объекта культурного наследия, при проведении земляных, мелиоративных, хозяйственных работ, указанных в настоящей статье работ по использованию лесов и иных работ в границах территории объекта культурного наследия либо на земельном участке, непосредственно связанном с земельным участком в границах территории объекта культурного наследия (абз.13 ст. 30 Федерального закона 73-ФЗ);

Строительные и иные работы на земельном участке, непосредственно связанном с земельным участком в границах территории объекта культурного наследия, проводятся при наличии в проектной документации разделов об обеспечении сохранности указанного объекта культурного наследия или о проведении спасательных археологических полевых работ или проекта обеспечения сохранности указанного объекта культурного наследия либо плана проведения спасательных археологических полевых работ, включающих оценку воздействия проводимых работ на указанный объект культурного наследия, согласованных с региональным органом охраны объектов культурного наследия (п. 3 ст. 36 Федерального закона 73-ФЗ).

Предметом экспертизы являются оценка соответствия проектной документации требованиям технических регламентов, в том числе санитарно-эпидемиологическим, экологическим требованиям, требованиям государственной охраны объектов культурного наследия, требованиям пожарной, промышленной, ядерной, радиационной и иной безопасности, а также результатам инженерных изысканий, и оценка соответствия результатов инженерных изысканий требованиям технических регламентов (п.5 ст. 49 "Градостроительный кодекс Российской Федерации" от 29.12.2004 №190-ФЗ).

В этой связи, в рамках разработки проектной документации для производства работ по объекту **«Строительство 2-х этажного магазина с сохранением существующего техподполья и эксплуатируемой кровли»**, г.Дербент, ул. Таги-Заде 57, в соответствии с п. 8 Положение о составе разделов проектной документации и требованиях к их содержанию, утвержденное Постановлением Правительства РФ от 16.02.2008 №87, заказчик производства работ предусматривает разработать разделы мер обеспечения сохранности объектов культурного наследия (далее – ОКН) в составе разделов проектной документации (*далее – Раздел*).

В последующем, с материалами экспертного заключения аттестованного Министерством культуры Российской Федерации² эксперта по проведению государственной историко-культурной экспертизы, вышеуказанный раздел проектной документации представляется в

² Осуществляется в соответствии с п. 9 Положения о государственной историко-культурной экспертизе, утвержденного постановлением Правительства Российской Федерации от 15 июля 2009 г. № 569, Положением о порядке аттестации экспертов по проведению государственной историко-культурной экспертизы, утвержденным приказом Минкультуры России от 26 августа 2010 г. № 563 (в редакции приказа Минкультуры России от 17 октября 2011 г. № 1003)

Взам.инв.№												
Подпись и дата												
Инв. № подл.	Строительство 2-х этажного магазина с сохранением существующего техподполья и эксплуатируемой кровли», г.Дербент, ул. Таги-Заде 57											
	Изм	Кол	Лист	Ндок	Подпись	Дата						
	Разработал		Гаджиев Б									
	Проверил		Гаджиев А									
	ГИП											
Мероприятия по обеспечению сохранности территории объекта культурного наследия						<table border="1"> <tr> <td>стадия</td> <td>Лист</td> <td>Листов</td> </tr> <tr> <td>П</td> <td>7</td> <td>150</td> </tr> </table>	стадия	Лист	Листов	П	7	150
стадия	Лист	Листов										
П	7	150										
Шифр: 02/24-ОКН						ООО «НПЦ ТуК»						

региональный орган исполнительной власти субъекта Российской Федерации уполномоченный в области государственной охраны, сохранения, использования и популяризации объектов культурного наследия для согласования (п. 2 ст. 36 Федерального закона 73-ФЗ) и получения соответствующего заключения для представления в орган экспертизы проектной документации и в муниципальный орган архитектуры.

Согласно части 1 статьи 55.8 Градостроительного кодекса Российской Федерации с 1 июля 2017 года индивидуальный предприниматель или юридическое лицо имеет право выполнять инженерные изыскания, осуществлять подготовку проектной документации, строительство, реконструкцию, капитальный ремонт объектов капитального строительства по договору подряда на выполнение инженерных изысканий, подготовку проектной документации, по договору строительного подряда, заключенным с застройщиком, техническим заказчиком, лицом, ответственным за эксплуатацию здания, сооружения, или региональным оператором, при условии, что такой индивидуальный предприниматель или такое юридическое лицо является членом соответственно саморегулируемой организации в области инженерных изысканий, архитектурно-строительного проектирования, строительства, реконструкции, капитального ремонта объектов капитального строительства, если иное не установлено Градостроительным кодексом Российской Федерации.

Выполнение инженерных изысканий, работ по подготовке проектной документации, строительству, реконструкции, капитальному ремонту объектов капитального строительства по таким договорам обеспечивается специалистами по организации инженерных изысканий (главными инженерами проектов), специалистами по организации архитектурно-строительного проектирования (главными инженерами проектов, главными архитекторами проектов), специалистами по организации строительства (главными инженерами проектов) соответственно.

Однако, согласно п.15.1 статьи 48 «Градостроительный кодекс Российской Федерации» от 29.12.2004 №190-ФЗ - особенности подготовки, согласования и утверждения проектной документации, необходимой для проведения работ по сохранению объекта культурного наследия, устанавливаются законодательством Российской Федерации об охране объектов культурного наследия.

Несмотря на данное обстоятельство, некоторые заказчики требуют наличие членство в саморегулируемой организации. В этой связи наша организация является членом «Ассоциации проектировщиков «НПО» СРО-П-200-23052018, регистрационный номер 1480 от 2021 г. Копии документов представлены приложением к настоящей части раздела.

Кроме этого, наша организация имеет в наличии сертификат соответствия требованиям стандарта системы менеджмента качества ГОСТ Р ИСО 9001-2015 (ISO 9001:2015) применительно к выполнению работ по осуществлению археологических изысканий в проектировании и в строительстве, а также научных исследований и разработок в области общественных и гуманитарных наук - регистрационный номер № РОСС RU.31172.04ЖНГ0003134, а также сертификаты соответствия системы экологического менеджмента ГОСТ Р ИСО 14001-2016 (ISO 14001:2015) - регистрационный номер № РОСС RU.31172.04ЖНГ0003135 и системы менеджмента безопасности труда и охраны здоровья ГОСТ Р ИСО 45001-2020 (ISO 45001:2018) - регистрационный номер № РОСС RU.31172.04ЖНГ0003136 применительно к вышеуказанным работам (прилагаются).

Согласно Положению о лицензировании деятельности по сохранению объектов культурного наследия (памятников истории и культуры) народов Российской Федерации³,

³ утверждено Постановлением Правительства РФ от 19.04.2012 №349 «О лицензировании деятельности по сохранению объектов культурного наследия (памятников истории и культуры) народов Российской Федерации»

Взам.инв.№								
Подпись и дата								
Инв. № подл.	Строительство 2-х этажного магазина с сохранением существующего техподполья и эксплуатируемой кровли», г.Дербент, ул. Таги-Заде 57							
	Изм	Кол	Лист	Ндок	Подпись	Дата		
	Разработал	Гаджиев Б						
	Проверил	Гаджиев А						
	ГИП							
Мероприятия по обеспечению сохранности территории объекта культурного наследия						стадия	Лист	Листов
						П	8	150
Шифр: 02/24-ОКН						ООО «НПЦ ТуК»		

выполнение работ по осуществлению археологических изысканий в проектировании и строительстве, а также научных исследований и разработок в области общественных и гуманитарных наук, равна, как и разработка разделов мер по обеспечению сохранности объектов культурного наследия (далее – ОКН) или объектов археологического наследия - не является лицензируемым видом деятельности по сохранению ОКН (памятников истории и культуры) народов Российской Федерации.

Взам.инв.№									
Подпись и дата									
Инв. № подл.						Строительство 2-х этажного магазина с сохранением существующего техподполья и эксплуатируемой кровли», г.Дербент, ул. Таги-Заде 57			
	Изм	Кол	Лист	Ндок	Подпись		Дата		
	Разработал	Гаджиев Б				Мероприятия по обеспечению сохранности территории объекта культурного наследия	стадия	Лист	Листов
	Проверил	Гаджиев А					П	9	150
	ГИП					Шифр: 02/24-ОКН	ООО «НПЦ ТуК»		
	Исполн								

СИСТЕМА ДОБРОВОЛЬНОЙ СЕРТИФИКАЦИИ
«ЕДИНЫЙ ЦЕНТР СЕРТИФИКАЦИИ»
зарегистрирована Федеральным Агентством по техническому регулированию и метрологии
Регистрационный № РОСС RU.31172.04ЖНГО
ОРГАН ПО СЕРТИФИКАЦИИ
ООО «ЕДИНЫЙ ЦЕНТР СЕРТИФИКАЦИИ»

СЕРТИФИКАТ

ВЫДАН

Обществу с ограниченной ответственностью
«Научно-производственный центр туризма и
краеведения»

ИНН 546021410 КПП 054601001
Адрес: Республика Дагестан, г. Кизилюрт, ул.Алиева, 27

НАСТОЯЩИЙ СЕРТИФИКАТ УДОСТОВЕРЯЕТ, ЧТО

СИСТЕМА МЕНЕДЖМЕНТА КАЧЕСТВА

ПРИМЕНИТЕЛЬНО К

ВЫПОЛНЕНИЮ РАБОТ ПО ОСУЩЕСТВЛЕНИЮ АРХЕОЛОГИЧЕСКИХ ИЗЫСКАНИЙ В
ПРОЕКТИРОВАНИИ И В СТРОИТЕЛЬСТВЕ, А ТАКЖЕ НАУЧНЫХ ИССЛЕДОВАНИЙ И РАЗРАБОТОК В
ОБЛАСТИ ОБЩЕСТВЕННЫХ И ГУМАНИТАРНЫХ НАУК

СООТВЕТСТВУЕТ ТРЕБОВАНИЯМ
ГОСТ Р ИСО 9001-2015 (ISO 9001:2015)
Регистрационный номер № РОСС RU.31172.04ЖНГО0003134

Дата регистрации: 31.10.2021 г.

Срок действия до: 31.10.2024 г.

Руководитель Органа по сертификации

М.П.

Эксперт

Иванов А.Н.

Жук Н.Ю.



Настоящий сертификат обязывает организацию поддерживать состояние выполняемых работ в соответствии с вышеуказанным стандартом, что будет находиться под контролем органа по сертификации СДС «Единый центр сертификации» и подтверждается при прохождении ежегодного инспекционного контроля (на обратной стороне сертификата). Информация о действии настоящего сертификата отражена на официальном сайте системы www.isorus.ru

42763

Взам.инв.№		Подпись и дата		Строительство 2-х этажного магазина с сохранением существующего техподполья и эксплуатируемой кровли», г.Дербент, ул. Таги-Заде 57						
Инв. № подл.	Изм	Кол	Лист	Ндок	Подпись	Дата	Мероприятия по обеспечению сохранности территории объекта культурного наследия	стадия	Лист	Листов
	Разработал		Гаджиев Б					П	10	150
	Проверил		Гаджиев А							
	ГИП									
	Шифр: 02/24-ОКН						ООО «НПЦ ТуК»			

СИСТЕМА ДОБРОВОЛЬНОЙ СЕРТИФИКАЦИИ
«ЕДИНЫЙ ЦЕНТР СЕРТИФИКАЦИИ»
зарегистрирована Федеральным Агентством по техническому регулированию и метрологии
Регистрационный № РОСС RU.31172.04ЖНГО
ОРГАН ПО СЕРТИФИКАЦИИ
ООО «ЕДИНЫЙ ЦЕНТР СЕРТИФИКАЦИИ»

СЕРТИФИКАТ

ВЫДАН

Обществу с ограниченной ответственностью
«Научно-производственный центр туризма и
краеведения»

ИНН 546021410 КПП 054601001
Адрес: Республика Дагестан, г. Кизилюрт, ул.Алиева, 27

**НАСТОЯЩИЙ СЕРТИФИКАТ УДОСТОВЕРЯЕТ, ЧТО
СИСТЕМЫ ЭКОЛОГИЧЕСКОГО МЕНЕДЖМЕНТА**

ПРИМЕНИТЕЛЬНО К

**ВЫПОЛНЕНИЮ РАБОТ ПО ОСУЩЕСТВЛЕНИЮ АРХЕОЛОГИЧЕСКИХ ИЗЫСКАНИЙ В
ПРОЕКТИРОВАНИИ И В СТРОИТЕЛЬСТВЕ, А ТАКЖЕ НАУЧНЫХ ИССЛЕДОВАНИЙ И РАЗРАБОТОК В
ОБЛАСТИ ОБЩЕСТВЕННЫХ И ГУМАНИТАРНЫХ НАУК**

**СООТВЕТСТВУЕТ ТРЕБОВАНИЯМ
ГОСТ Р ИСО 14001-2016 (ISO 14001:2015)
Регистрационный номер № РОСС RU.31172.04ЖНГО0003135**

Дата регистрации: 31.10.2021 г.

Срок действия до: 31.10.2024 г.

Руководитель Органа по сертификации

Иванов А.Н.

Иванов А.Н.



Эксперт

Жук Н.Ю.

Жук Н.Ю.

Настоящий сертификат обязывает организацию поддерживать состояние выполняемых работ в соответствии с вышеуказанным стандартом, что будет находиться под контролем органа по сертификации СДС «Единый центр сертификации» и подтверждается при прохождении ежегодного инспекционного контроля (на обратной стороне сертификата). Информация о действии настоящего сертификата отражена на официальном сайте системы www.isorus.ru

42763

Взам.инв.№	
Подпись и дата	
Инв. № подл.	

Изм	Кол	Лист	Ндок	Подпись	Дата
Разработал		Гаджиев Б		<i>[Signature]</i>	
Проверил		Гаджиев А		<i>[Signature]</i>	
ГИП					
Исполн					

Строительство 2-х этажного магазина с сохранением существующего техподполья и эксплуатируемой кровли», г.Дербент, ул. Таги-Заде 57

Мероприятия по обеспечению сохранности территории объекта культурного наследия	стадия	Лист	Листов
	П	11	150

Шифр: 02/24-ОКН

ООО «НПЦ ТуК»

СИСТЕМА ДОБРОВОЛЬНОЙ СЕРТИФИКАЦИИ
«ЕДИНЫЙ ЦЕНТР СЕРТИФИКАЦИИ»
зарегистрирована Федеральным Агентством по техническому регулированию и метрологии
Регистрационный № РОСС RU.31172.04ЖНГО
ОРГАН ПО СЕРТИФИКАЦИИ
ООО «ЕДИНЫЙ ЦЕНТР СЕРТИФИКАЦИИ»

СЕРТИФИКАТ

ВЫДАН

Обществу с ограниченной ответственностью
«Научно-производственный центр туризма и
краеведения»

ИНН 546021410 КПП 054601001
Адрес: Республика Дагестан, г. Кизилюрт, ул.Алиева, 27

НАСТОЯЩИЙ СЕРТИФИКАТ УДОСТОВЕРЯЕТ, ЧТО
СИСТЕМА МЕНЕДЖМЕНТА БЕЗОПАСНОСТИ ТРУДА И ОХРАНЫ
ЗДОРОВЬЯ

ПРИМЕНИТЕЛЬНО К

ВЫПОЛНЕНИЮ РАБОТ ПО ОСУЩЕСТВЛЕНИЮ АРХЕОЛОГИЧЕСКИХ ИЗЫСКАНИЙ В
ПРОЕКТИРОВАНИИ И В СТРОИТЕЛЬСТВЕ, А ТАКЖЕ НАУЧНЫХ ИССЛЕДОВАНИЙ И РАЗРАБОТОК В
ОБЛАСТИ ОБЩЕСТВЕННЫХ И ГУМАНИТАРНЫХ НАУК

СООТВЕТСТВУЕТ ТРЕБОВАНИЯМ
ГОСТ Р ИСО 45001-2020 (ISO 45001:2018)
Регистрационный номер № РОСС RU.31172.04ЖНГО0003136

Дата регистрации: 31.10.2021 г.

Срок действия до: 31.10.2024 г.

Руководитель Органа по сертификации

М. П.

Эксперт



Иванов А.Н.



Жук Н.Ю.



Настоящий сертификат обязывает организацию поддерживать состояние выполняемых работ в соответствии с вышеуказанным стандартом, что будет находиться под контролем органа по сертификации СДС «Единый центр сертификации» и подтверждается при прохождении ежегодного инспекционного контроля (на обратной стороне сертификата). Информация о действии настоящего сертификата отражена на официальном сайте системы www.isorus.ru

42763

Взам.инв.№		Подпись и дата		Строительство 2-х этажного магазина с сохранением существующего техподполья и эксплуатируемой кровли», г.Дербент, ул. Таги-Заде 57						
Инв. № подл.	Изм	Кол	Лист	Ндок	Подпись	Дата	Мероприятия по обеспечению сохранности территории объекта культурного наследия	стадия	Лист	Листов
	Разработал		Гаджиев Б					П	12	150
	Проверил		Гаджиев А							
	ГИП									
							Шифр: 02/24-ОКН	ООО «НПЦ ТуК»		



Ассоциация проектировщиков
«Национальное Проектное Объединение»

(Ассоциация «НПО»)

ОГРН 1177800003094 ИНН 7801334209 КПП 780101001

Юр. адр.: 190031, Санкт-Петербург, ул. Малая Морская, д. 17, литера. А, пом. 12-Н, 14-Н

Р/счет 40703810732000000134 в ФИЛИАЛ "САНКТ-ПЕТЕРБУРГСКИЙ" АО "АЛЬФА-БАНК"

БИК 044030786 К/счет 30101810600000000786

Тел.8 (812) 425-16-79 www.sro-npo.ru

Регистрационный номер записи: СРО-П-200-23052018

ВЫПИСКА ИЗ РЕЕСТРА ЧЛЕНОВ САМОРЕГУЛИРУЕМОЙ ОРГАНИЗАЦИИ
основанной на членстве лиц, осуществляющих подготовку проектной документации

«21» июля 2022 г.

№ 10257

Выдана: Обществу с ограниченной ответственностью «Научно-производственный центр туризма и краеведения»

Наименование	Сведения	
1. Сведения о члене саморегулируемой организации:		
1.1. Полное и сокращенное наименование юридического лица/ ФИО индивидуального предпринимателя	Общество с ограниченной ответственностью «Научно-производственный центр туризма и краеведения» (ООО «Центр туризма и краеведения»)	
1.2. ИНН	0546021410	
1.3. ОГРН/ОГРНИП	1100546001160	
1.4. Адрес местонахождения юридического лица	368124, Республика Дагестан, город Кизилюрт, улица Алиева, 27	
1.5. Место фактического осуществления деятельности (только для ИП)	-----	
2. Сведения о членстве индивидуального предпринимателя или юридического лица в саморегулируемой организации:		
2.1. Регистрационный номер члена в реестре членов саморегулируемой организации	1480	
2.2. Дата регистрации юридического лица/ИП в реестре членов саморегулируемой организации	24.11.2021 г.	
2.3. Дата и номер решения о приеме в члены саморегулируемой организации	Протокол Правления Ассоциации № 729-ПА от 24.11.2021 г.	
2.4. Дата вступления в силу решения о приеме в члены саморегулируемой организации	24.11.2021 г.	
2.5. Дата прекращения членства в саморегулируемой организации	-----	
2.6. Основания прекращения членства в саморегулируемой организации	-----	
3.Сведения о наличии у члена саморегулируемой организации права выполнения работ:		
3.1 Дата, с которой член саморегулируемой организации имеет право выполнять инженерные изыскания, <u>осуществлять подготовку проектной документации</u> , строительство, реконструкцию, капитальный ремонт, снос объектов капитального строительства по договору подряда на выполнение инженерных изысканий, <u>подготовку проектной документации</u> , по договору строительного подряда, по договору подряда на осуществление сноса:		
в отношении объектов капитального строительства (кроме особо опасных, технически сложных и уникальных объектов, объектов использования атомной энергии)	в отношении особо опасных, технически сложных и уникальных объектов капитального строительства (кроме объектов использования атомной энергии)	в отношении объектов использования атомной энергии
24.11.2021 г.	-----	-----

1

Взам.инв.№											
Подпись и дата											
Инв. № подл.						Строительство 2-х этажного магазина с сохранением существующего техподполья и эксплуатируемой кровли», г.Дербент, ул. Таги-Заде 57					
	Изм	Кол	Лист	Ндок	Подпись		Дата				
	Разработал		Гаджиев Б					Мероприятия по обеспечению сохранности территории объекта культурного наследия	стадия	Лист	Листов
	Проверил		Гаджиев А						П	13	150
	ГИП										
Исполн											
							Шифр: 02/24-ОКН	ООО «НПЦ ТуК»			

3.2. Сведения об уровне ответственности члена саморегулируемой организации по обязательствам по договору подряда на выполнение инженерных изысканий, подготовку проектной документации, по договору строительного подряда, по договору подряда на осуществление сноса, и стоимости работ по одному договору, в соответствии с которым указанным членом внесен взнос в компенсационный фонд возмещения вреда:

а) первый	V	25 000 000 (Двадцать пять миллионов) рублей
б) второй		50 000 000 (Пятьдесят миллионов) рублей
в) третий		300 000 000 (Триста миллионов) рублей
г) четвертый		Более 300 000 000 (Трехсот миллионов) рублей
д) пятый**	-----	-----
е) простой*	-----	-----

* заполняется только для членов саморегулируемых организаций, основанных на членстве лиц, осуществляющих строительство

3.3. Сведения об уровне ответственности члена саморегулируемой организации по обязательствам по договору подряда на выполнение инженерных изысканий, подготовку проектной документации, по договору строительного подряда, по договору подряда на осуществление сноса, заключенным с использованием конкурентных способов заключения договоров, и предельному размеру обязательств по таким договорам, в соответствии с которым указанным членом внесен взнос в компенсационный фонд обеспечения договорных обязательств: **ОТСУТСТВУЕТ**


а) первый		25 000 000 (Двадцать пять миллионов) рублей
б) второй		50 000 000 (Пятьдесят миллионов) рублей
в) третий		300 000 000 (Триста миллионов) рублей
г) четвертый		Составляет 300 000 000 (Триста миллионов) рублей
д) пятый*	-----	-----

* заполняется только для членов саморегулируемых организаций, основанных на членстве лиц, осуществляющих строительство

4. Сведения о приостановлении права осуществлять подготовку проектной документации:

4.1. Дата, с которой приостановлено право выполнения работ	-----
4.2. Срок, на который приостановлено право выполнения работ	-----

Согласно п. 4 ст. 55.17 Градостроительного кодекса РФ срок действия выписки из реестра членов СРО составляет **1 месяц** с даты ее выдачи.

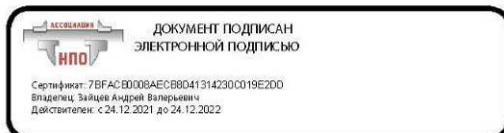

Выписка из реестра членов Ассоциации «НПО» в электронной форме, подписанная усиленной квалифицированной электронной подписью, равнозначна выписке на бумажном носителе, подписанной собственноручной подписью Президента Ассоциации «НПО» и заверенной печатью Ассоциации «НПО» (пункты 1 и 3 статьи 6 Федерального закона от 6 апреля 2011 г. № 63-ФЗ «Об электронной подписи»).

Взам.инв.№											
Подпись и дата		2									
Инв. № подл.								Строительство 2-х этажного магазина с сохранением существующего техподполья и эксплуатируемой кровли», г.Дербент, ул. Таги-Заде 57			
		Изм	Кол	Лист	Ндок	Подпись	Дата	Мероприятия по обеспечению сохранности территории объекта культурного наследия	стадия	Лист	Листов
		Разработал		Гаджиев Б					П	14	150
		Проверил		Гаджиев А				Шифр: 02/24-ОКН	ООО «НПЦ ТуК»		
ГИП											

Часть 2.

Историко-библиографическое описание этапов застройки и развития города Дербента⁴

После возведения стен, перекрывавших все трехкилометровое пространство от вершины господствующего над Дербентским проходом холма до моря, стало заселяться межстенное пространство (VI в.). Первые поселенцы обживали район ближе к северной стене, видимо, с целью уберечься от стрел, камней и другого метательного оружия во время многочисленных нашествий воинственных племен с севера. Постепенно зона заселения расширялась к морю и к южной стене.

В отличие от многих других городов, где вокруг цитадели постепенно вырастали жилые кварталы, создавались предместья, ограждавшиеся впоследствии городскими стенами, территория Дербента фактически оставалась неизменной начиная с VI в. по XIX в. Сначала были построены две параллельные стены, соединявшие цитадель с гаванью. Собственно город многие века и развивался между этими двумя крепостными стенами (длина 2,7 км, ширина от 200 до 400 м).

Обживаемая территория как бы пульсировала в пределах полосы, ограниченной параллельными крепостными стенами. Два центра общегородской жизни - цитадель и гавань как бы растягивали жилые кварталы города вдоль всей узкой ленты его территории, причем потеря Дербентом роли портового города лишила застройку второго центра притяжения, привела к опустошению нижней части города (Дубаров) на долгое время. Застройка сконцентрировалась в верхней части города, где и сформировался постепенно общественный центр Дербента.⁵

Не последнюю роль в сложении планировочной структуры города играло и местоположение ворот в крепостных стенах, с которыми были связаны основные улицы.

Именно в первые века существования города (после строительства Дербентской оборонительной системы), когда он одновременно являлся мощной пограничной крепостью, крупнейшим портом на Каспии и важнейшим торговым центром на караванном пути, вся территория города между двумя крепостными стенами использовалась, по-видимому, наиболее рационально: на западе - цитадель, на востоке - порт, в средней части города возможно размещался центр.

Есть основания считать, что в VI - X вв. вся территория города была постепенно освоена, хотя вполне возможно, что большая плотность застройки была характерна для кварталов примыкающих к цитадели, а возможно и для района порта.

К моменту прихода арабов (VIII в.) город располагался между северной и южной городскими стенами и от подошвы холма на западе до первой поперечной стены (*от Орта-Капы на южной городской стене до Кырхлар-Капы на северной городской стене*) на востоке.

В VIII-XII веках город продолжает интенсивно расти всё в том же направлении, от цитадели Нарын-Кала к морю. Но со второй половины VIII века, с превращением города в крупнейший центр морской торговли и самый значительный порт на Каспийском море начинает бурно обживаться приморская часть межстенного пространства в направлении от моря к цитадели как хозяйственная зона.

Этот нижний район древнего города, в отличие от верхней части, назывался «Дубара шахар» (*перс. второй город*) или «Юнан шахар» (*город греков, греческий город, т.е.*

⁴ С.О.Ханмагомедов. Архитектура Дагестана: в восьми выпусках. Вып.5: Дербентская крепость и Даг-бары. – М.: Издательство «Лада», 2002.

⁵ Там же. – С110.

Взам.инв.№	
Подпись и дата	
Инв. № подл.	

						Строительство 2-х этажного магазина с сохранением существующего техподполья и эксплуатируемой кровли», г.Дербент, ул. Таги-Заде 57			
Изм	Кол	Лист	Ндок	Подпись	Дата				
Разработал	Гаджиев Б					Мероприятия по обеспечению сохранности территории объекта культурного наследия	стадия	лист	листов
Проверил	Гаджиев А						П	15	150
ГИП						Шифр: 02/24-ОКН	ООО «НПЦ ТуК»		
Исполн									

купеческий, торговый город).

В «Дербент-наме» сообщается, что овладевший в 735 г. Дербентом Маслама-бен-Абдул-Малик разделил город на семь магалов (кварталов), в каждом из которых была построена мечеть. Кроме того была сооружена соборная мечеть - Джума-мечеть.⁶

Арабский автор IX - начала X вв. Табари писал, что Маслама разделил Дербент на четыре квартала.⁷

В VIII - X веках, как сообщают арабские авторы, Дербент был одним из наиболее значительных городов Кавказа, главным торговым центром на Каспийском море (торговля рабами, мехами, тканями, шафраном), и важнейшей крепостью на северной границе халифата.

Вот как описывает Дербент (Баб-ул-Абваб) Ал-Истахри (первая половина X в.): «город этот больше Ардабиля, и там много посевов, но незначительное количество плодов, не считая того, что привозят сюда из окрестных стран... и город этот служит портом для Серира, и иных стран «кяфиров», он служит также портом для Джурджана, Табаристана и Дейлема. Из Баб-ул-Абваба вывозятся полотняные одежды и не выделяется полотняных одежд в Арране, Армении и Азербайджане нигде, кроме этих мест. Там же произрастает шафран. В Баб-ул-Абвабе встречаются рабы из разных стран «кяфиров»...

Тифлис - город меньше Баб-ул-Абваба по величине... В Арране не существует городов значительнее, чем Берда Баб-ул-Абваб и Тифлис».⁸

Ал-Мукадасий (вторая половина X в.) сообщает, что из Дербента вывозятся «полотняные одежды, рабы, шафран и превосходные мулы».⁹

В первой половине XI века, когда Дербент сделался столицей небольшого феодального владения, он был цветущим городом, центром торговли на Каспийском море. Много внимания уделяется в это время укреплению и украшению цитадели - резиденции правителя

К XII веку, занимая почти всё межстенное пространство, город имел территорию свыше 150 га, в то время как один из значительных торгово-экономических центров средневекового Кавказа, город Байлакан занимал территорию в 36 га, а крупнейшие средневековые города Средней Азии: Самарканд – 65 га, Бухара – 35 га, Пенджикент – 14 га. Даже такие знаменитые средневековые города Ближнего Востока как Дамаск (105 га), Иерусалим (100 га), Халеб (112 га) были меньше Дербента.

Судя по первым сообщениям европейских путешественников (Рубрук, Контарини и др.) монголы, овладевшие Дербентом в 1239 году, разорили город. Под властью турок (1578 - 1606 гг.) Дербент пришел в еще больший упадок. Большие работы по укреплению, застройке и благоустройству города были проведены в начале XVII в. после захвата Дербента шахом Аббасом I.

Позже, в связи с развитием глубоководного морского порта – Баку, дербентский порт теряет свое значение и Дубара-шахар постепенно приходит в запустение. И уже венецианский дипломат Амброзио Контарини, посетивший Дербент в 1475 году, писал, что «...со стороны моря все почти здания разрушены».

В последующие века застройка города вновь продолжает развиваться от цитадели Нарын-Кала к морю.

Архитектура древнего города была подчинена, прежде всего, оборонительным функциям пограничной крепости. Здесь невозможно одним взглядом проследить улицу от начала до конца. Кривые, извилистые, с множеством тупиков и проулков, они представляют собой довольно сложную систему. И видимо, поэтому арабы, завоевавшие город в VIII веке, для

⁶ Тарихи Дербент-наме. - С. 78.

⁷ Там же. Приложение VII. - С. 149.

⁸ Ал-Истархи. Цитир. Соч. – С.7-11

⁹ Ал-Мукадасий. Цитир.соч. - С. 14.

Взам.инв.№										
Подпись и дата										
Инв. № подл.							Строительство 2-х этажного магазина с сохранением существующего техподполья и эксплуатируемой кровли», г.Дербент, ул. Таги-Заде 57			
	Изм	Кол	Лист	Ндок	Подпись	Дата				
	Разработал	Гаджиев Б					Мероприятия по обеспечению сохранности территории	стадия	Лист	Листов
	Проверил	Гаджиев А					объекта культурного наследия	П	16	150
	ГИП						Шифр: 02/24-ОКН		ООО «НПЦ ТуК»	

облегчения ориентации разбили город условно на «кисмы» (араб. часть, квартал), которые позже получили тюркское название «мяхялля».

Сутолочная теснота планировки, запутанность кривых и узких улочек, зачастую заканчивавшихся тупиками, где каждый дом – своеобразный бастион, всё подчинено, в первую очередь, основному назначению города – крепости. Враг, если врывается в город, попадал в глухую теснину улиц, лишался быстроты маневра, запутывался, терял ориентацию, должен был штурмовать каждый дом в отдельности, плоская кровля которых служила плацдармом обороняющихся.

Французский путешественник Кехлин-Шварц, посетивший Дербент в 1779 году, увидев бессистемное переплетение узких, извилистых улиц, образно сравнил их с «...клубком спутанных ниток», а сам город с «...громадным потоком лавы, низвергающим в море». А отбывавший здесь ссылку декабрист А.А.Бестужев, пересказывая услышанную легенду о строительстве города чёртом, писал: «...Чёрт строил в потёмках и торопливо месил в своих лапах камни, дробил их, плевал на них, бросал дома один на другой, отбивал улицы по хвосту. К рассвету Дербент поднялся на ноги, но заря ахнула от изумления, взглянув на него впервые: это был поток камней и грязи, с трещинами вместо улиц, которых сам почтенный строитель не распутал бы среди бела дня. Все дома родились слепыми, все их черепа были сплюснуты под адской пятою, все они пищали от тесноты, ущемлённые между двух высоких, длинных-предлинных стен. Всё вместе походило, одним словом, на огромного удава, который под чешуёю домов растянулся с горы на солнышке и поднял свою зубастую голову крепостью Нарын-Кала, а хвостом играет в Каспийском море».

По своей градостроительной структуре старая часть города – уникальная зона. Она создавалась не по замыслу архитекторов, а по чувствам и наитию людей, заселявших это место. Жителям надо было укрыться от жары и стужи, от солнца от ветра, защититься от врага, обеспечить элементарные бытовые удобства и т.д. Вот и получилась система улиц, переулков и тупиков, которая обеспечивала людям относительно комфортное проживание в этой зоне.

Топография раннесредневекового Дербента полностью соответствует классической схеме двух и трехчастного деления города, где основными компонентами являются цитадель (перс. кухандиз), собственно город (перс. шахристан) и прилегающая округа, пригород (перс. рабат).

Именно подобная схема типична для античных городов и основных районов домусульманской Средней Азии.

Дербент имеет четко выраженный кухандиз или (араб. крепость) - цитадель Нарын-Кала и шахристан или мадина (араб. город), расположенный в межстенном пространстве.


В течение веков город, подвергаясь опустошительным осадам, рушился и возрождался вновь. Самые большие разрушения в городе учинили монголы, осадившие Дербент в 1239 году. По сообщению очевидца событий, персидского историка Рашид ад-Дина, несмотря на упорное сопротивление, город монгольским войском был взят, окрестности опустошены, городские стены разрушены, а жители обложены непосильными налогами и податями. Как свидетельствует побывавший в городе в 1253 году фламандский путешественник Гильом Рубрук, монголы полностью разграбили и разрушили приморскую, богатую торговую часть города – Дубары.

В последующие века Дербент находится в сфере ожесточённых битв династии Ильханов, основателем которой был внук Чингиз-хана Хулагу, и ханов Золотой Орды. Город неоднократно подвергается погромам и разрушениям.

Венецианский посол Канторини, посетивший Дербент в 1475 году, писал: «...В Дербенте великолепные каменные стены, очень толстые и хорошо сложенные, но под горой, по направлению к замку, город заселён едва на одну шестую часть [своей площади], а в сторону моря он весь разрушен».

Взам.инв.№										
Подпись и дата										
Инв. № подл.							Строительство 2-х этажного магазина с сохранением существующего техподполья и эксплуатируемой кровли», г.Дербент, ул. Таги-Заде 57			
	Изм	Кол	Лист	Ндок	Подпись	Дата				
	Разработал	Гаджиев Б					Мероприятия по обеспечению сохранности территории	стадия	Лист	Листов
	Проверил	Гаджиев А					объекта культурного наследия	П	17	150
	ГИП									
							Шифр: 02/24-ОКН			
							ООО «НПЦ ТуК»			

Город начинает постепенно оправляться от разорения и опустошения, что подтверждают и посетившие его европейские путешественники (Ф.Котов - в 1623 г., А.Олеарий - в 1638 г.).

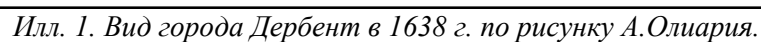

Олеарий застал Дербент в момент, когда только начинала застраиваться средняя часть. К началу XVIII века этот процесс заселения средней части уже завершился, о чем свидетельствуют чертежи и описания первой трети XVIII века.

1) цитадель с плотной застройкой, над которой возвышается минарет (как пишет Олеарий, «здесь живет наместник; эта часть вооружена пушками и 500 солдат»);

3) начинающая застраиваться средняя часть города, также отделенная с востока каменной стеной;

4) совершенно незастроенная нижняя часть города, отделенная от моря деревянной стеной с надвратной башней в центре (Олеарий пишет, что эта часть «имеет лишь немного садов и пашен»);

Рисунки Дербента неоднократно публиковались и во второй половине XVII и в первой половине XVIII века. Но эти изображения Дербента являются видоизмененными вариантами рисунка Олеария, хотя возможно авторы некоторых из этих рисунков сами видели Дербент или пользовались при их создании какими-либо дополнительными материалами кроме книги Олеария.

1796 годом датируются два изображения Дербента, причем одно из них дает вид города с севера, другое - с юга.

Взам.инв.№	Рисунки Дербента неоднократно публиковались и во второй половине XVII и в первой половине XVIII века. Но эти изображения Дербента являются видоизмененными вариантами рисунка Олеария, хотя возможно авторы некоторых из этих рисунков сами видели Дербент или пользовались при их создании какими-либо дополнительными материалами кроме книги Олеария. 1796 годом датируются два изображения Дербента, причем одно из них дает вид города с севера, другое - с юга.								
	Подпись и дата								
Инв. № подл.							Строительство 2-х этажного магазина с сохранением существующего техподполья и эксплуатируемой кровли», г.Дербент, ул. Таги-Заде 57		
	Изм	Кол	Лист	Ндок	Подпись	Дата	Мероприятия по обеспечению сохранности территории объекта культурного наследия		
	Разработал	Гаджиев Б				стадия		Лист	Листов
	Проверил	Гаджиев А							
	ГИП					Шифр: 02/24-ОКН		ООО «НПЦ ТуК»	




Илл. 2. Общие виды Дербента, сделанные по мотивам рисунка Олеария 1656 г. Вид Дербента в XVII века (опубликовано в книге Даппера в 1681 г.).

Опубликованное Даппером в 1681 году изображение Дербента,¹⁰ воспроизводящее второй вариант рисунка Олеария (Илл.1), содержит ряд мелких, но любопытных деталей, которые можно считать и просто случайными, а можно рассматривать как сознательные уточнения. Например, у Даппера более четко показан овраг у северной городской стены.

Явно по мотивам рисунка Олеария сделана и гравюра Оттенса (Илл. 3), датируемая 1726 годом, так как на ней пространство между двумя поперечными стенами показано незастроенным, хотя на всех чертежах начала XVIII века здесь показаны жилые кварталы.

¹⁰ Dapper. Asia. - Nurnberg. 1681, p. 29.

 Взам.инв.№										
Подпись и дата										
Инв. № подл.	¹⁰ Dapper. Asia. - Nurnberg. 1681, p. 29.									
							Строительство 2-х этажного магазина с сохранением существующего техподполья и эксплуатируемой кровли», г.Дербент, ул. Таги-Заде 57			
	Изм	Кол	Лист	Идок	Подпись	Дата	Мероприятия по обеспечению сохранности территории объекта культурного наследия	стадия	Лист	Листов
	Разработал	Гаджиев Б						П	19	150
	Проверил	Гаджиев А								
ГИП						Шифр: 02/24-ОКН	ООО «НПЦ ТуК»			



Илл.3. Общие виды Дербента, сделанные по мотивам рисунка Олеария 1656 г. Вид Дербента в XVIII веке (гравюра Оттенса 1726 г.).



Илл.4. Общие виды Дербента, гравюра Осипова по рисунку с натуры Г.Сергеева

Подобное же положение оставалось и при голландце Яне Стрейсе, описавшем город в 1670 году, и при Корнелии де Брейне, побывавшем в Дербенте в 1703 году. Но уже участник персидского похода Петра I (1722 г.) И.Гербер писал: «...Сей город разделен на четыре части, которые в длину одна за другою следуют...Верхний город или замок есть самый меньший из

Строительство 2-х этажного магазина с сохранением существующего техподполья и эксплуатируемой кровли», г.Дербент, ул. Таги-Заде 57

Мероприятия по обеспечению сохранности территории
объекта культурного наследия

Шифр: 02/24-ОКН

стадия Лист Листов
П 20 150

ООО «НПЦ ТуК»

Взам.инв.№	
Подпись и дата	
Инв. № подл.	

Изм	Кол	Лист	Ндок	Подпись	Дата
Разработал		Гаджиев Б			
Проверил		Гаджиев А			
ГИП					

оных и лежит к западу на горе...В обоих средних городах живут...купцы и другие обыватели, там имеются великие сараи для караванов (караван-сарай), а в нижнем городе при море ни кто не живет, и стоит оный пуст».


На планах 1720 года также хорошо видны застроенная капитальными зданиями цитадель Нарын-Кала, плотно застроенная верхняя часть города, крупные кварталы средней части и пустая нижняя – приморская часть Дубара.

В 1740-х, овладев Дербентом, персидский шах Надир, пытаясь заселить приморскую часть города, устроил здесь, по сообщению служившего у него английского офицера Ганвая, несколько улиц с торговыми лавками. Однако это ему не удалось. На территории Дубара ещё в середине XVIII века население продолжало пасти скот. Участник похода 1796 года П.Г.Бутков писал: «...Последняя часть города, Дубара пуста».

К 1796 году относятся новые оригинальные изображения Дербента, которые по их исторической ценности можно сравнить с рисунком Олеария, сделанным почти за 160 лет до этого.

Первое изображение (гравюра Осипова по рисунку с натуры Г.Сергеева – Илл. 4)¹¹ более детальное и точное, хотя в целом на нем весьма условно передана застройка города (например, кровли домов показаны, двухскатными, ворота Кырхляр-капы фланкированы двумя полукруглыми выступами и т.д.). Во всяком случае важно одно - этот рисунок подтверждает планы 1796 года (и начала XIX в.), где показана плотная застройка верхних частей Дербента и отсутствие каких-либо строений в Дубарах.

Второй рисунок (Илл.5), опубликованный в 1834 году Эйхвальдом, более схематичен, хотя некоторые его детали точнее, чем на первом изображении - показан караван-сарай, кровли плоские и т.д.¹²

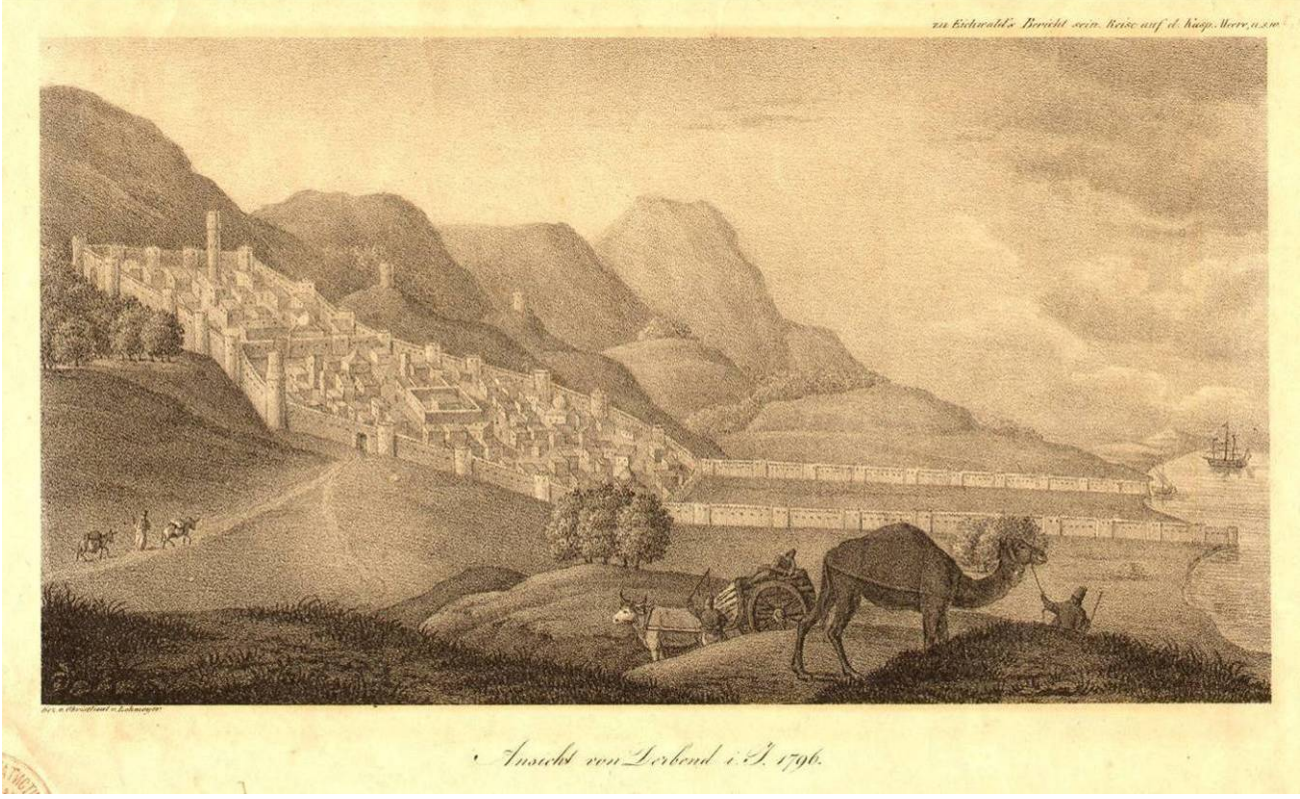

Илл.5. Дербент в 1796 г., опубликованный в 1834 году Е.Эйхвальдом.

¹¹ Жизнь Артемия Араратского, часть II. - СПб, 1813 - С. 114-115.

¹² Е.Eichwald, Reise and dem Caspischen Meere und Caucasus, 1, 1834, таблица в конце книги

Взам.инв.№	
Подпись и дата	
Инв. № подл.	
<table><tr><td></td><td></td><td></td><td></td><td></td><td></td><td rowspan="2">Строительство 2-х этажного магазина с сохранением существующего техподполья и эксплуатируемой кровли», г.Дербент, ул. Таги-Заде 57</td></tr><tr><td>Изм</td><td>Кол</td><td>Лист</td><td>Ндок</td><td>Подпись</td><td>Дата</td></tr><tr><td>Разработал</td><td></td><td>Гаджиев Б</td><td></td><td></td><td></td><td rowspan="2">Мероприятия по обеспечению сохранности территории объекта культурного наследия</td><td>стадия</td><td>Лист</td><td>Листов</td></tr><tr><td>Проверил</td><td></td><td>Гаджиев А</td><td></td><td></td><td></td><td>П</td><td>21</td><td>150</td></tr><tr><td>ГИП</td><td></td><td></td><td></td><td></td><td></td><td rowspan="2">Шифр: 02/24-ОКН</td><td colspan="3">ООО «НПЦ ТуК»</td></tr><tr><td>Исполн</td><td></td><td></td><td></td><td></td><td></td></tr></table>												Строительство 2-х этажного магазина с сохранением существующего техподполья и эксплуатируемой кровли», г.Дербент, ул. Таги-Заде 57	Изм	Кол	Лист	Ндок	Подпись	Дата	Разработал		Гаджиев Б				Мероприятия по обеспечению сохранности территории объекта культурного наследия	стадия	Лист	Листов	Проверил		Гаджиев А				П	21	150	ГИП						Шифр: 02/24-ОКН	ООО «НПЦ ТуК»			Исполн					
						Строительство 2-х этажного магазина с сохранением существующего техподполья и эксплуатируемой кровли», г.Дербент, ул. Таги-Заде 57	
Изм	Кол	Лист	Ндок	Подпись	Дата	
Разработал		Гаджиев Б				Мероприятия по обеспечению сохранности территории объекта культурного наследия	стадия	Лист	Листов	
Проверил		Гаджиев А					П	21	150	
ГИП						Шифр: 02/24-ОКН	ООО «НПЦ ТуК»	
Исполн	

А.И.Лопухин, побывавший в Дербенте в 1718 году дал такое описание города: «Известие о городе Дербени, которой положением места, где есть само жило (жилье кварталы - С.Х.), от моря в версте Поселен в полугоре в длину версты на 2, в ширину сажень 300, около сего жила сделана стена из белого камня с башнями niskими, толщина той стены аршина на два, в вышину от земли сажень. На той же стене сделаны зубцы ис таково ж камня вышиной в аршин, и подле сих зубцов по стене люди ходят, только сие строение старое и ветхое. Начато к сей стене от самого моря, и так около жила по горе обведена, что и другой конец с тем же вровень приведен к морю подле которых за близости к воде и дороги нет. В ширине города промежду сих стен от моря нет никакой защиты и все тут пусто с лишком на версту, только место ровное до самого жила. А где жило началось, тут в ширине от пустого города сделана стена каменная, которых есть выше в гору промежду жил две таких и по оным поперечным стенам именуются 3 города жилых. В самом верхнем сделан дом салтанской, и вся артиллерия тут лежит, и магазины припасные. Другой пониже, а третий и того под гору ниже, четвертый к самому морю, вне числа, потому, что он пуст и от моря стены у него нет. За городом, кроме веноградных садов, жила никакого к морю в близости нет, только против верхева города, в котором дом салтанской, по сторонам сделано на пригорках 3 башни для отводных караулов, две от Шевкальских гор, одна от Низовой. Против сего ж города повыше, на косогоре, сделан особливой четвероугольный городок каменной, только мы в нем не были, а издали нам показался невелик».¹³

В 1728 г. И.Гербер писал: «Город Дербент от гор до самого моря вдоль построен длиною в 1730 сажень, а ширина в широком месте подле моря вдоль построек, а в самом узком месте 100 сажень, и разделено на четыре части, которые стеною друг от друга разделены. В верхней части, или городе, стоит российский гарнизон и, кроме российских, во оном никто более не живет. В двух средних частях города живет наип и все дербентские обитатели. Во оных же имеется много хороших мечетов и караван-сараев для купечества. В четвертом отделении города до моря в старых летах жили греки и другие христиане, только в данном времени стали быть выгнаты и строение разорено, что ныне оной пуст и никто во оном не живет».¹⁴

Чертежи 1720-х годов подтверждают эти сообщения Лопухина и Гербера - из четырех частей города лишь самая восточная была в это время не застроена. Согласно рисунку А.Олеария в 1638 году была почти не застроена и средняя часть. Значит, за 80 - 90 лет эта средняя часть была уже застроена, т.е. российские войска застали в 1722 г. Дербент на этапе полного освоения средней части города, но восточная часть тогда была еще полностью свободной от застройки.

Судя по чертежам 1720-х годов, транзитный путь через город шел по берегу моря через приморские ворота северной и южной стен, однако основные дороги с севера сходились к воротам Кырхляр-капы, от которых до ворот № 3 в южной стене шла единственная относительно прямая поперечная улица города¹⁵ (Илл. 6).

¹³ А.И.Лопухин. Журнал путешествия через Дагестан. 1718 г. - 8 кн.: История, география и этнография Дагестана XVIII - XIX вв. - М.. 1958. - С. 29-30.
¹⁴ И.-Г.Гербер. Описание стран и народов вдоль западного берега Каспийского моря. 1728 г. - В кн.: История, география и этнография Дагестана XVIII - XIX вв. - М 1958. - С. 86.
¹⁵ РГАДА, ф. 92, оп. 1, д.15; РГВИА, ф. 349, оп. 12, д. 1959.

Взам.инв.№									
Подпись и дата									
Инв. № подл.							Строительство 2-х этажного магазина с сохранением существующего техподполья и эксплуатируемой кровли», г.Дербент, ул. Таги-Заде 57		
	Изм	Кол	Лист	Идок	Подпись	Дата	Мероприятия по обеспечению сохранности территории объекта культурного наследия		
	Разработал	Гаджиев Б							
	Проверил	Гаджиев А					стадия	Лист	Листов
ГИП						П	22	150	
						Шифр: 02/24-ОКН			
						ООО «НПЦ ТуК»			



Илл. 7. План Дербента с ситуацией 1796 год (РГВИА, ф. 349 оп. 12, д. 1957).

Руководитель специальной экспедиции, снаряженной императрицей Екатериной II (1762-1796 гг.) с целью описания прикаспийских стран, академик С.Г.Гмелин писал: «...Путешествующий в оно время об архитектуре, какая в Дербенте примечательна, не слишком разговорится...Однако же, то весьма приметно, что все построено на восточный вкус. Каждый дом сделан четырехугольно и обнесен особливо каменною стеною, жилые покои приделаны одна к другой...и идут вдоль оной. Место оконниц заступают деревянные решетки и вместо шкафов в круг по стенам в избах сделаны четырехугольные печурки. Покои нагреваются от каминов, а погребов совсем не знают, большая часть домов состоит...из одного жилья, есть также иные о двух и более. Порядочных кухней не имеется...на домах настоящих кровель не бывает, но верх оных просто заметывают глиною».

На планах Дербента, относящихся к 1796 году, видно, что по сравнению с первой половиной XVIII века планировка населенной части города почти не изменилась. Только цитадель, где раньше располагалось множество различных построек, теперь была занята большим ханским дворцом и его службами.¹⁹


Завершение формирования планировки и застройки старой части города произошло в конце XVIII - начале XIX в., когда были возведены ханский дворец в цитадели и бекские дома, расширена площадь перед Джума-мечетью, снесена верхняя поперечная каменная стена, но когда еще в планировочную структуру и характер застройки этого восточного города не были внесены российскими строителями черты иной градостроительной культуры.

Процесс развития города в XIX в. был сложным, так как в ходе разработки плана расширения Дербента боролись три основные тенденции: во-первых, сохранение старого города и создание в Дубарах (нижняя часть города) нового района; во-вторых, создание нового


¹⁹ РГВИА, ф.349, оп.12, д.1973, клапан_откр; РГВИА, ф. 349. оп. 12, д. 1971.

Взам.инв.№	Завершение формирования планировки и застройки старой части города произошло в конце XVIII - начале XIX в., когда были возведены ханский дворец в цитадели и бекские дома, расширена площадь перед Джума-мечетью, снесена верхняя поперечная каменная стена, но когда еще в планировочную структуру и характер застройки этого восточного города не были внесены российскими строителями черты иной градостроительной культуры.																	
	Подпись и дата	Процесс развития города в XIX в. был сложным, так как в ходе разработки плана расширения Дербента боролись три основные тенденции: во-первых, сохранение старого города и создание в Дубарах (нижняя часть города) нового района; во-вторых, создание нового																
Инв. № подл.												Строительство 2-х этажного магазина с сохранением существующего техподполья и эксплуатируемой кровли», г.Дербент, ул. Таги-Заде 57						
	Изм		Кол		Лист		Ндок		Подпись		Дата		Мероприятия по обеспечению сохранности территории			стадия	Лист	Листов
	Разработал				Гаджиев Б								объекта культурного наследия			П	24	150
	Проверил				Гаджиев А													
	ГИП																	
													Шифр: 02/24-ОКН			ООО «НПЦ ТуК»		

района за пределами крепостных стен; в- третьих, коренная перепланировка старого города.

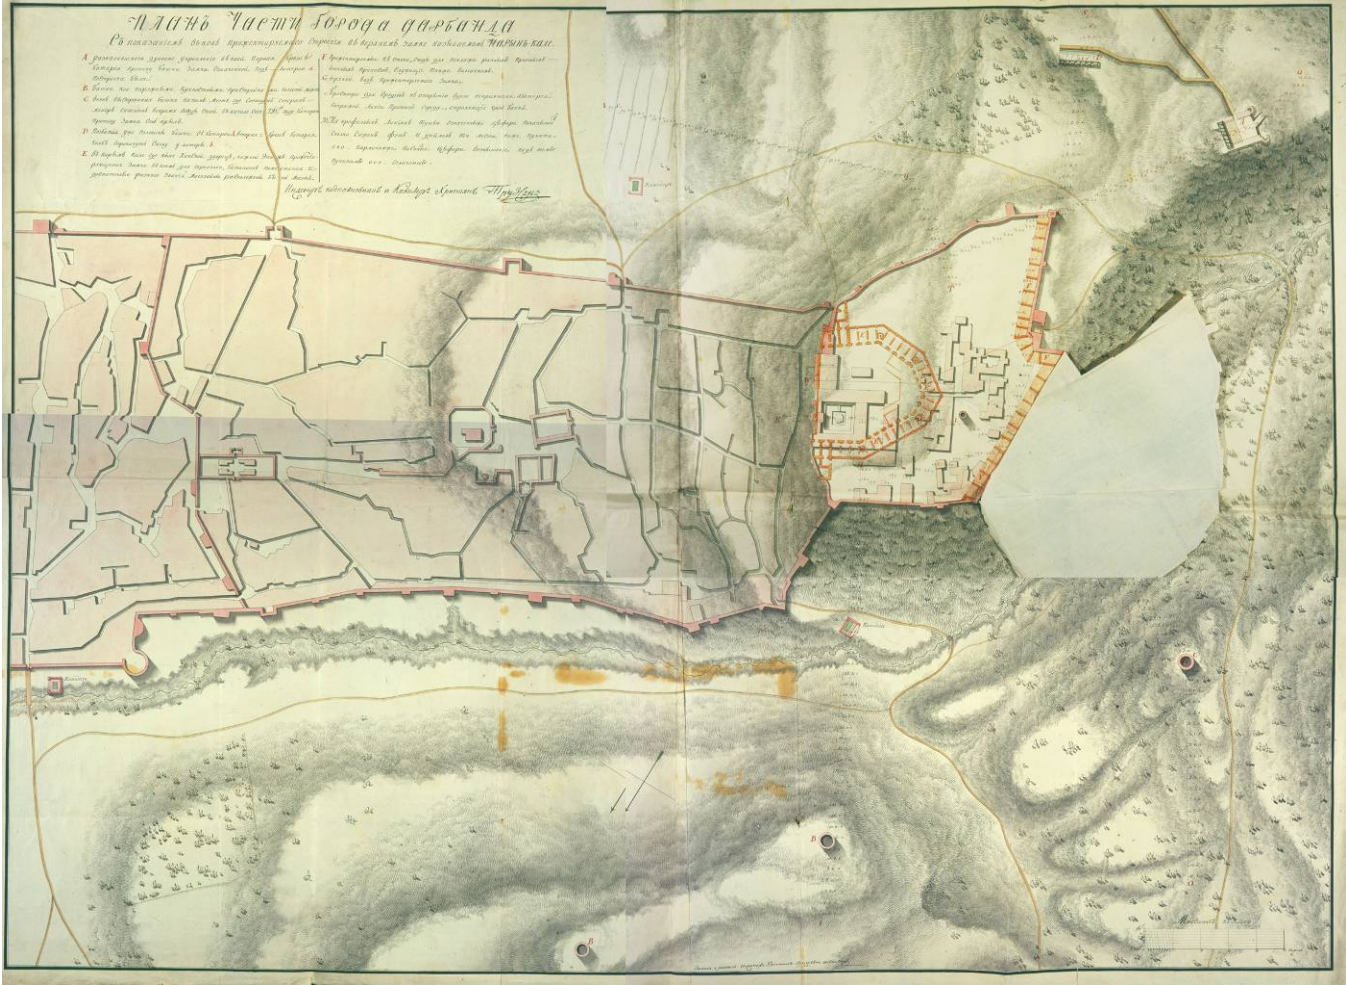

Илл. 8. План города Дербента конец начало XVIII века. РГВИА, ф.349, оп.12, д.1973, клапан_откр.

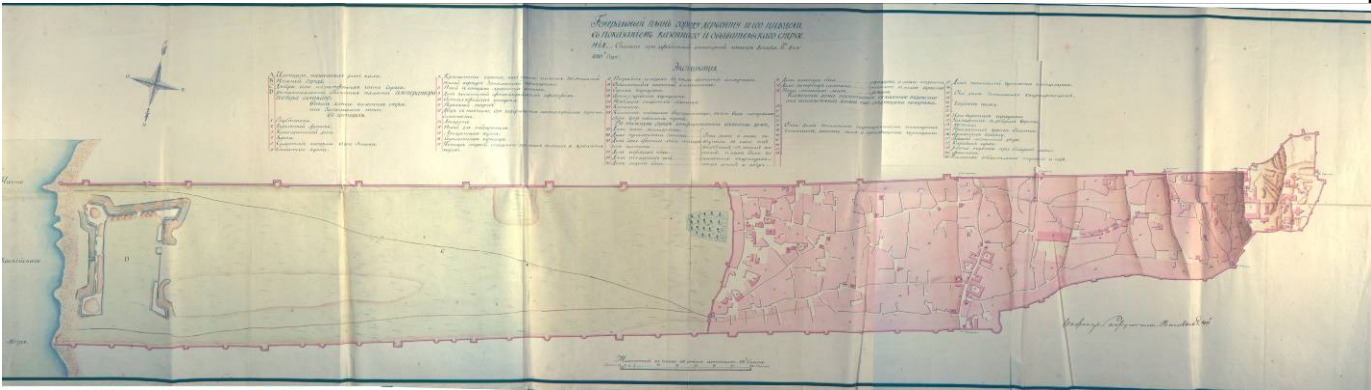

Илл.9. «Генеральный план городу Дербенту и его цитадели с показанием казенного и обывательского строения. Сочинен при дербентской инженерной команде декабря 18²⁰ дня 1810²⁰ года... Инженер - поручик Васильев 4-й» (РГВИА, ф.349, оп.12, д.1976).

Подобное положение оставалось и к моменту похода на Дербент генерала Глазенапа в 1806 году. Одни из его участников писал: «...Город разделяется на три части, нарочно сделанный для сего стенами; верхняя часть составляет замок, называемый Нарын-Кала; средняя часть есть собственно город, заключающий обывательские дома; нижняя, самая к морю,

Взам.инв.№	
Подпись и дата	
Инв. № подл.	

Изм	Кол	Лист	Ндок	Подпись	Дата
Разработал		Гаджиев Б			
Проверил		Гаджиев А			
ГИП					

Строительство 2-х этажного магазина с сохранением существующего техподполья и эксплуатируемой кровли», г.Дербент, ул. Таги-Заде 57					
Мероприятия по обеспечению сохранности территории объекта культурного наследия			стадия	Лист	Листов
			П	25	150
Шифр: 02/24-ОКН			ООО «НПЦ ТуК»		

называемая Дубара, есть пустое место, без жилья».

У другого автора, участника похода 1806 года, С.Броневского читаем: «...Дома стоят из нетесаных камней, связывая оные глиною и деревянными перекладами; крыши плоские, засыпанные землею, а где есть нефть, смешивают землю с нефтью. Сим последним образом сделанная терраса весьма прочна. О внутренних уборах комнат упоминать нечего в рассуждении бедности жителей и отчуждения их от всякой роскоши. Окна без стекол, закладываются камышовыми рогожками, несколько ковров и подушек заключают в себе украшения комнат и богатство хозяина».

Еще один участник похода 1806 года А.А.Кремской писал: «...Все строения, дома, лавки, караван-сарай и мечети в средней части города все из дикого камня с плоскими кровлями, как вообще в Азии, расположены весьма неправильно, улицы неровные и очень тесные».

Взор европейца, привыкшего воспринимать облик города как совокупность архитектурного оформления фасадов зданий, составляющих единый ансамбль улиц и площадей, удручал внешний вид древнего Дербента. Неподготовленному к оценке облика восточного города ему все представлялось несуразным и нелепым в архитектуре древнего города. И наоборот, жители Востока восхищала и удивляла техника исполнения и продуманная архитектурная композиция города.

Арабский историк и путешественник Абу-л-Касим ибн Хаукал (X в) в своем знаменитом труде «Книга путей и царств» писал, что многочисленные города Кавказа уступают по величине Баб-ал-Абвабу (Дербенту), который «богаче Ардебиля» и «больше Тифлиса».

В планировке древнего города-крепости архитекторами не были забыты соответствующие удобства для жителей. Если внимательно присмотреться на сплетение тесных улочек в плане, то за внешней запутанностью и бессистемностью можно заметить и определенную закономерность. Все улочки проложены так, что представляют кратчайшее расстояние до небольшой общественной площади, где расположены квартальная мечеть, булаг (водоразборный фонтан), соборная Джума-мечеть и главная городская торговая площадь.

Жилые дома возводились из бутового, реже из тёсаного камня. Здания поднимались высоко над землею и представляли собой двухэтажные строения, даже если на уровне первого этажа не было жилых или подсобных помещений. Оконные проемы делались только во двор, окруженный со всех сторон глухими стенами соседних домов. Планировочная структура криволинейных улиц позволяла каждому строению иметь на фасаде очень ограниченный фронт, порою лишь маленькие дверные проемы, ведущие во двор.


Чаще всего дом строился в глубине двора, куда выходил своим фасадом. Если же дом строился близко к улице, то он выходил на неё обязательно глухой стеной. Н.Дубровин в 1871 году писал: «...Фасад городского дома обращается всегда к стороне двора, а на улицу выходит глухая стена, без окон и дверей». Это объясняется не только требованием города-крепости, но и особенностями замкнутого семейного быта, характерного для мусульманских стран, где каждый правоверный стремится скрыть от посторонних взоров своё имущество и семейную жизнь.

Уже в 1811 году военным инженером Карповым был создан генеральный план развития города (Илл.10).²⁰ Проектом предполагалось полностью сохранить старую часть города, а в Дубарах создать новый район с регулярной планировкой: три продольные улицы (и еще две вдоль крепостных стен) и шесть поперечных (самая западная криволинейная в плане, так как она шла вдоль сохраняемой поперечной стены. В верхней части Дубаров создавалась обширная квадратная в плане главная площадь, а на берегу моря - укрепление для гарнизона, с востока от которого выделялось незастроенное пространство (видимо, для удобства обстрела).

²⁰ РГВИА, ф. 349, оп. 123 д 1982

Взам.инв.№	
Подпись и дата	
Инв. № подл.	


Изм	Кол	Лист	Ндок	Подпись	Дата	Строительство 2-х этажного магазина с сохранением существующего техподполья и эксплуатируемой кровли», г.Дербент, ул. Таги-Заде 57			
Разработал	Гаджиев Б					Мероприятия по обеспечению сохранности территории объекта культурного наследия	стадия	Лист	Листов
Проверил	Гаджиев А						П	26	150
ГИП						Шифр: 02/24-ОКН	ООО «НПЦ ТуК»		

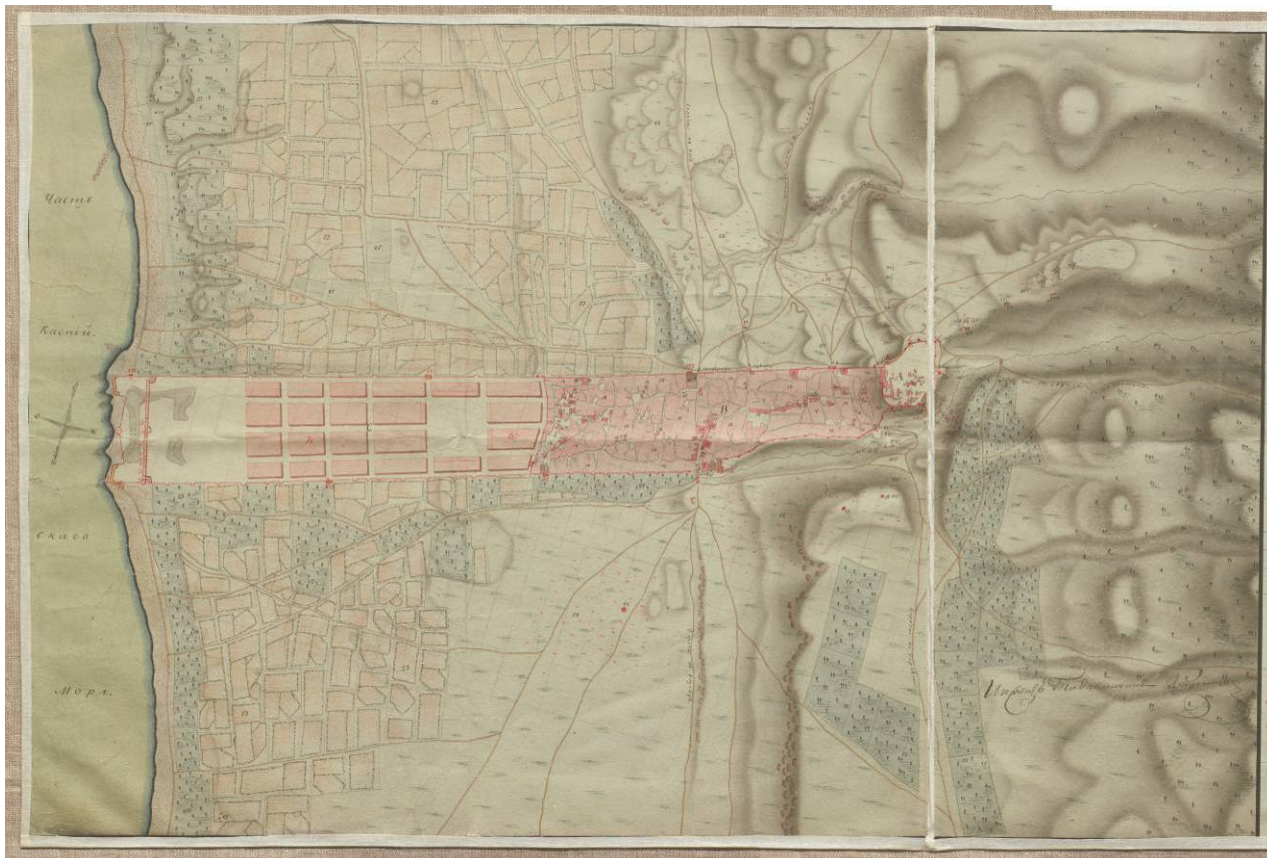

Илл.10. «Генеральный план города Дербента с цитаделью называемою Нарын-кале и с лежащею около онаго ситуациею, с показанием в них казенного и обывательскаго строения, с расположением проекта на возобновления онаго. Сочинен в Дербенте сентября 26 дня 1811 года. Инженер-подпорутчик Боचेугов» (РГВИА, ф.349, оп.12, д.19820).

Сравнение ситуационного плана Дербента, выполненного в 1811 году (Илл.10) с проектом Карпова (Илл.11) показывает, что проектом полностью сохранялись крепостные стены.

Предполагались и отдельные работы в старой части города, не менявшие общую структуру ее планировки и застройки.

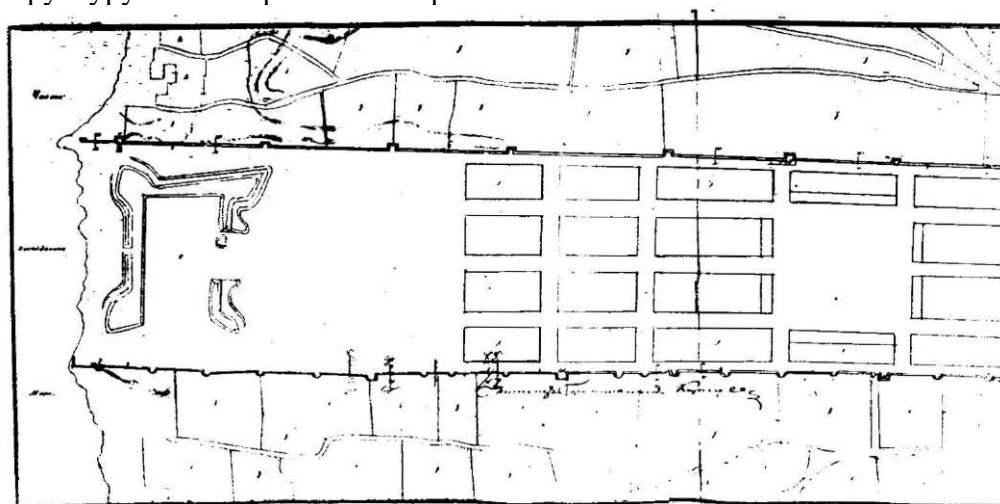


Илл. 11. «Генеральный план ненаселенной части города Дербента или Дубар с показанием не начатых в 1814 году крепостных работ... Сочинен при Дербентской инженерной команде февраля 1 дня 1815²⁰ года... Инженер - полковник Карпов» (РГВИА, ф. 349, оп. 12, д. 2010).

Инв. № подл.	Подпись и дата	Взам. инв. №	Строительство 2-х этажного магазина с сохранением существующего техподполья и эксплуатируемой кровли», г.Дербент, ул. Таги-Заде 57					
			Мероприятия по обеспечению сохранности территории объекта культурного наследия					
Изм	Кол	Лист	Ндок	Подпись	Дата	стадия	Лист	Листов
Разработал		Гаджиев Б				П	27	150
Проверил		Гаджиев А				ООО «НПЦ ТуК»		
ГИП						Шифр: 02/24-ОКН		

По-видимому, в течение нескольких лет руководствовались проектом Карпова как в отношении строительства в старом городе, так и в создании новых кварталов в Дубарах. Во всяком случае, на чертеже 1815 года, (Илл.11.), подписанном также Карповым и представляющим собой план нижней части Дербента с показанием работ по крепостным стенам, в качестве само собой разумеющейся подосновы показаны прямоугольные кварталы в Дубарах («кварталы для обывательского строения»).

Все предусмотренные этим чертежом «крепостные работы» не предусматривали сноса или изменения крепостных стен - предполагалось: 1 - возобновить и исправить зубцы («трудную оборону»); 2 - заложить провалы в стенах; 3 - приспособить башни для установки артиллерийских орудий (для этого внутренность башни засыпалась до уровня высоты стен); 4 - приспособить башни для артиллерийских хранилищ (внутренность башни огораживалась и устраивалось перекрытие).

Такое использование внутреннего пространства башен крепостных стен Дербента показано и на других архивных чертежах (Илл.12).²¹

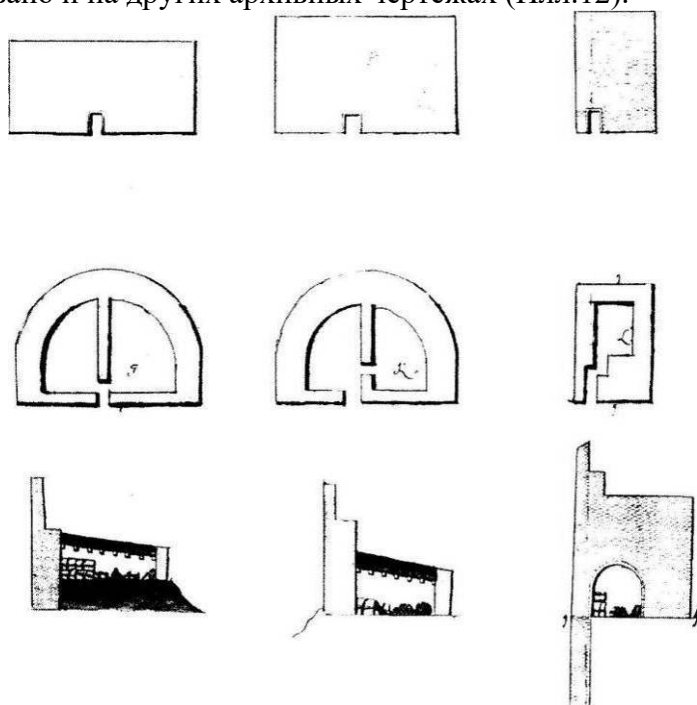


Илл. 12. Использование внутреннего пространства башен городских стен Дербента для устройства в них «пороховых погребов» Фрагмент чертежа начала XIX века. Планы, разрезы, фасады (со стороны города) (РГВИА, ф. 349, оп. 12, д. 1967).

Однако вскоре отказались от развития Дербента по проекту Карпова. Руководство разработкой генерального плана города взял в свои руки генерал Ермолов. Побывав в Дербенте в 1820 г., он дал указание разрабатывать проект с учетом расширения улиц старого города и создания там площадей. Затем, посетив Дербент в начале 1824 года, Ермолов писал: «Город приказал по возможности улучшить расширением улиц и, не допуская исправлять починкою ветхие строения, сделать площади».²² В начале XIX века по распоряжению главнокомандующего на Кавказе генерала Ермолова, была начата застройка нижней части города.

Е.И.Козубский сообщает, что в 1824 году был утвержден план города, и дает его

²¹ РГВИА, ф. 349, оп. 12, д. 1967


²² Е.И.Козубский. История города Дербента. - С. 165.

 Взам.инв.№	разработкой генерального плана города взял в свои руки генерал Ермолов. Побывав в Дербенте в 1820 г., он дал указание разрабатывать проект с учетом расширения улиц старого города и создания там площадей. Затем, посетив Дербент в начале 1824 года, Ермолов писал: «Город приказал по возможности улучшить расширением улиц и, не допуская исправлять починкою ветхие строения, сделать площади». ²² В начале XIX века по распоряжению главнокомандующего на Кавказе генерала Ермолова, была начата застройка нижней части города.											
	Е.И.Козубский сообщает, что в 1824 году был утвержден план города, и дает его											
Подпись и дата	²¹ РГВИА, ф. 349, оп. 12, д. 1967 ²² Е.И.Козубский. История города Дербента. - С. 165.											
	Строительство 2-х этажного магазина с сохранением существующего техподполья и эксплуатируемой кровли», г.Дербент, ул. Таги-Заде 57											
Инв. № подл.	Изм	Кол	Лист	Ндок	Подпись	Дата	Мероприятия по обеспечению сохранности территории			стадия	Лист	Листов
	Разработал		Гаджиев Б				объекта культурного наследия			П	28	150
	Проверил		Гаджиев А									
	ГИП											
							Шифр: 02/24-ОКН			ООО «НПЦ ТуК»		

описание,²³ которое во многом совпадает с хранящимся в РГВИА чертежом, озаглавленным «Генеральный план города Дербента с замком на Нарын-кале с показанием существующего ныне казенного и обывательского строения и с положением на оном проекта кварталам Инженер-полковник Чубаров»²⁴ (Илл.13).

К 1824 году в юго-восточной части Дубаров вдоль южной городской стены (у башен 53 и 54) уже вырос новый жилой район, состоящий из пятнадцати правильно распланированных вытянутых в направлении восток-запад узких кварталов, разделенных двумя поперечными и четырьмя продольными улицами. В этих новых кварталах жили евреи (еврейский магал). В остальном планировка и застройка Дербента оставалась такой же, как в начале XIX в.

По проекту предлагалось коренным образом изменить всю планировку города. Сложная система криволинейных улиц с тупиковыми ответвлениями заменялась жесткой прямоугольной сеткой. Сохранялась лишь одна старая поперечная улица, идущая от ворот Кырхлар-капы к воротам № 3. От этой улицы и до еврейского магала территория города между идущими здесь параллельно друг другу городскими стенами делилась тремя продольными и шестью поперечными улицами на одинаковые прямоугольные кварталы.

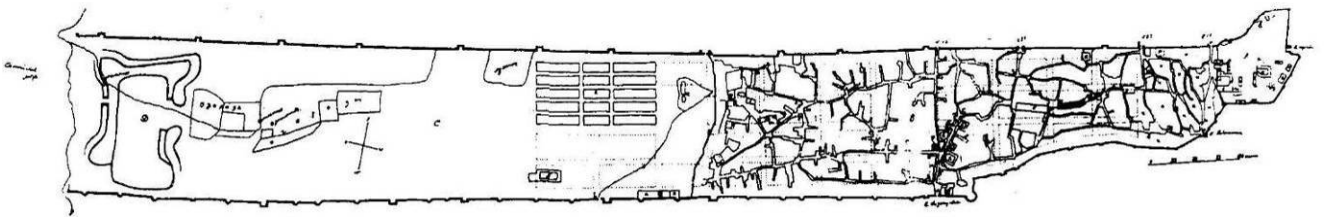

Илл. 13. «Генеральный план города Дербента с замком на Нарын-кале с показанием существующего ныне казенного и обывательского строения и с положением на оном проекта кварталам. Тифлис августа 15^{го} дня 1824 года... Инженер - полковник Чубаров» (РГВИА, ф. 349, оп. 12, д. 2043).

По этому проекту сразу же развернулись работы. Была снесена поперечная стена и на ее месте создана главная площадь. От этой площади на запад (в сторону цитадели) началась прокладка через старые кварталы центральной продольной улицы. Расширялась старая поперечная улица. Эти две главные улицы застраивались домами зажиточных горожан. Бедных жителей из сносимых при реконструкции города домов переселяли в предместье, которое создавалось к югу от города на месте бывшего ханского сада.

Работы по проекту 1824 года велись как бы в двух основных направлениях. К востоку от главной площади строились новые кварталы, к западу от нее - реконструировались старые. Вскоре однако, стало ясно, что реальный для восточной (ранее не застроенной) части города, этот генеральный план был явно не реальным для старой (западной) части, которую предлагалось совершенно перестроить без каких-либо убедительных причин,

В результате, хотя по проекту 1824 года были проведены большие работы, планировка города за двадцать лет изменилась мало. Сохранившийся план города 1845 года²⁵ (Илл. 14) свидетельствует, что большая часть нижней части города (Дубары) осталась незастроенной.

²³ Там же. - С. 199. К сожалению насыщенная огромным количеством фактов книга Е.И.Козубского почти совершенно не имеет сносок на источники. В предисловии автор пишет, что он исчерпал всю доступную литературу и пользовался местными архивами, но в связи с уменьшением объема книги ссылки на источники не помещены.


²⁴ РГВИА, ф. 349, оп. 12, д. 2043.

²⁵ РГВИА, ф. 349, оп. 12, д. 2124.

Взам.инв.№	предлагалось совершенно перестроить без каких-либо убедительных причин. В результате, хотя по проекту 1824 года были проведены большие работы, планировка города за двадцать лет изменилась мало. Сохранившийся план города 1845 года²⁵ (Илл. 14) свидетельствует, что большая часть нижней части города (Дубары) осталась незастроенной.									
Подпись и дата	²³ Там же. - С. 199. К сожалению насыщенная огромным количеством фактов книга Е.И.Козубского почти совершенно не имеет сносок на источники. В предисловии автор пишет, что он исчерпал всю доступную литературу и пользовался местными архивами, но в связи с уменьшением объема книги ссылки на источники не помещены. ²⁴ РГВИА, ф. 349, оп. 12, д. 2043. ²⁵ РГВИА, ф. 349, оп. 12, д. 2124.									
Инв. № подл.						Строительство 2-х этажного магазина с сохранением существующего техподполья и эксплуатируемой кровли», г.Дербент, ул. Таги-Заде 57				
	Изм	Кол	Лист	Ндок	Подпись	Дата	Мероприятия по обеспечению сохранности территории объекта культурного наследия	стадия	Лист	Листов
	Разработал		Гаджиев Б					П	29	150
	Проверил		Гаджиев А				Шифр: 02/24-ОКН	ООО «НПЦ ТуК»		
	ГИП									
Исполн										

Была расширена старая поперечная улица (Базарная), была почти закончена пробивка в старом городе центральной продольной улицы (Ермоловской) от главной площади до этой поперечной улицы.

В таком же состоянии показан Дербент и на плане в книге И.Березина, который был в Дербенте в 1842 г.²⁶ Близок к нему и хранящийся в Питерском филиале РГВИА план Дербента 1850 года.²⁷

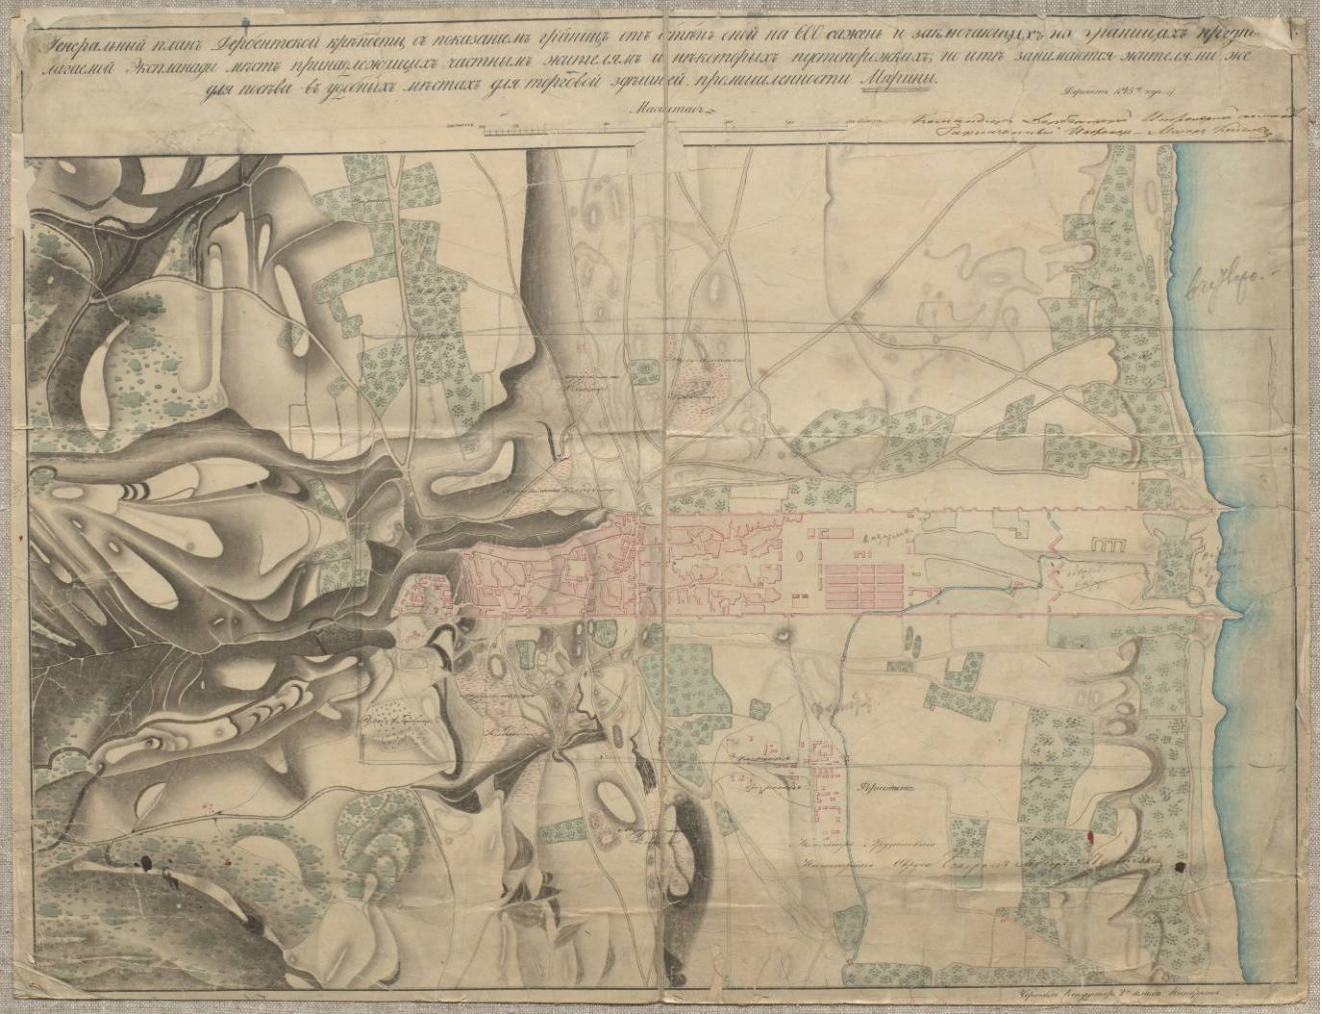

Илл. 14. «Генеральный план Дербентской крепости ...» 1845 года... Чертеж кондуктора 2-го класса Никоркина» (РГВИА, ф. 349, оп. 123 д 2124).

Хотя старый (восточный, мусульманский) и новый (русский, европейский) города сосуществовали в Дербенте в пределах древней (огороженной параллельными стенами) территории города, однако во взаимосвязи их планировочных структур проявились и общие черты взаимоотношения старого восточного и нового русского города в колониальных восточных окраинах России. Дербент рассматривался колониальной администрацией не как пограничная крепость, а как военный оплот в Дагестане, народы которого в XIX в. долгие годы вели вооруженную борьбу с царскими войсками. В этих условиях для военного гарнизона Дербента важно было обеспечить контроль за положением в кварталах старого города.

С запада над старым городом господствовала занятая гарнизоном цитадель. Часть

²⁶ И.Березин. Путешествие по Дагестану и Закавказью. - Казань, 1950.


²⁷ Санкт-Петербургский филиал РГВИА, фонд № 3 «ГИУ», оп 12, д. 3112.

Взам.инв.№		территории города, однако во взаимосвязи их планировочных структур проявились и общие черты взаимоотношения старого восточного и нового русского города в колониальных восточных окраинах России. Дербент рассматривался колониальной администрацией не как пограничная крепость, а как военный оплот в Дагестане, народы которого в XIX в. долгие годы вели вооруженную борьбу с царскими войсками. В этих условиях для военного гарнизона Дербента важно было обеспечить контроль за положением в кварталах старого города.									
		С запада над старым городом господствовала занятая гарнизоном цитадель. Часть									
Подпись и дата		²⁶ И.Березин. Путешествие по Дагестану и Закавказью. - Казань, 1950. ²⁷ Санкт-Петербургский филиал РГВИА, фонд № 3 «ГИУ», оп 12, д. 3112.									
		Строительство 2-х этажного магазина с сохранением существующего техподполья и эксплуатируемой кровли», г.Дербент, ул. Таги-Заде 57									
Инв. № подл.											
		Изм	Кол	Лист	Ндок	Подпись	Дата	Мероприятия по обеспечению сохранности территории объекта культурного наследия			
		Разработал	Гаджиев Б				стадия				
		Проверил	Гаджиев А				П	30	150		
		ГИП					Шифр: 02/24-ОКН				
Исполн					ООО «НПЦ ТуК»						

дербентского гарнизона располагалась в Дубарах, где были выстроены специально для этого предназначенные здания. Пробитая со стороны Дубаров в глубь старого города прямая Ермоловская улица давала возможность русскому гарнизону контролировать положение в старом городе, быстро вводить туда в случае восстания воинские части.

В 1840 году Дербент стал уездным, а в 1846 - губернским городом. Старая (мусульманская) часть города делилась в это время на девять магалов, кроме того, имелись отдельные армянский и еврейский магалы, солдатская слободка и предместье («форштадт»).

В 1848 году в Дербенте было устроено два общественных садов, первый на территории между крепостными стенами под северной городской стеной, второй возле моря (Илл. 15).

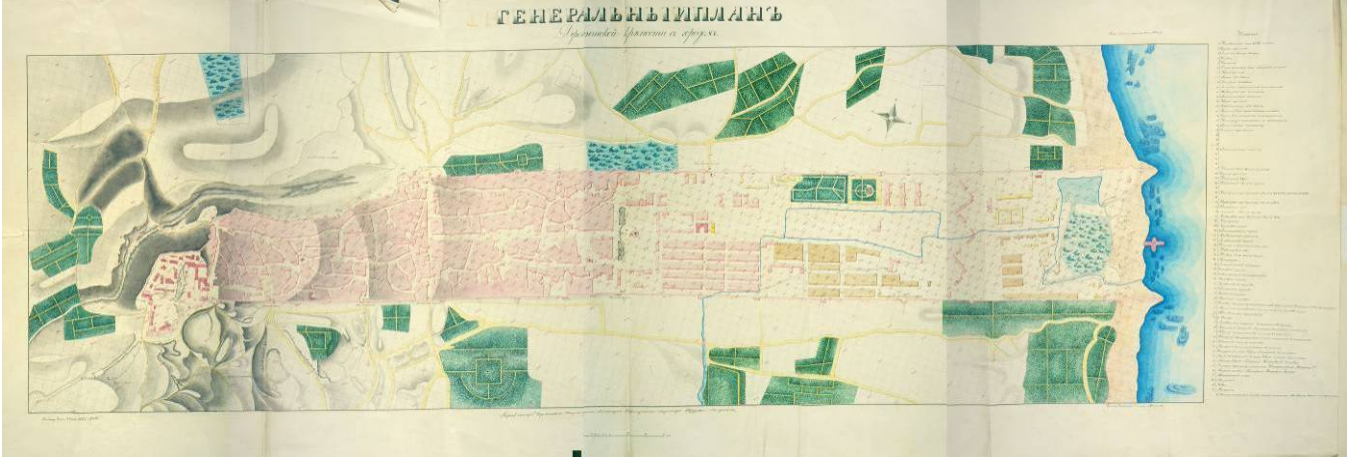

Илл.15. Генеральный план Дербентской крепости с городом составленное инженер-поручиком Ястребовым в 1855 г. (РГВИА, ф.349, оп.12, д.2133).

Второй сад показан на рисунке середины XIX века. В этом «городском саду» был выстроен деревянный двухэтажный парковый павильон, устроен фонтан, распланированы дорожки со скамейками, высажены деревья. От сада (где гуляла «чистая» публика - офицеры российского гарнизона, местная знать) открывался вид на цитадель и среднюю часть города (Илл. 16). Рисунок сделан В.Тимом в 1849 году и опубликован в «Русском художественном листке» в 1832 г. (№20).

В это же время (середина XIX в.) ряд рисунков Дербента сделал Г.Гагарин. Один из этих рисунков - вид Дербента с юга показывает, что тогда южная стена сохранялась на всем протяжении, и к ней не примыкали никакие строения (Илл.17).

В 1848 году через старую часть города была закончена пробивка Ермоловской улицы, соединившей новую главную площадь с поперечной Базарной улицей.

К концу 1850-х годов в пределах городских стен уже не оставалось места для нового строительства, т.е. застройка города по проекту 1824 года была завершена.

Время показало, что во многом прав был Карпов, когда в 1811 г, он предлагал создавать новый жилой район в Дубарах, не перестраивая старый город. Практически по отношению к верхней части города проект 1824 г. оказался в основном нереальным. Вместе с тем проект 1824 г. имел свои преимущества. Расположение главной площади на границе между старым и новым районами, а также частичная реконструкция примыкавшей к ней части старого города привели к тому, что в Дербенте исчезла резкая граница между старым и новым городом. Прямые продольные улицы из Дубаров продолжают и в старом городе, постепенно становясь более узкими и извилистыми. Местами были расширены и частично спрямлены и некоторые улицы верхней части города.

Взам.инв.№									
Подпись и дата									
Инв. № подл.							Строительство 2-х этажного магазина с сохранением существующего техподполья и эксплуатируемой кровли», г.Дербент, ул. Таги-Заде 57		
	Изм	Кол	Лист	Ндок	Подпись	Дата	Мероприятия по обеспечению сохранности территории объекта культурного наследия		
	Разработал	Гаджиев Б							
	Проверил	Гаджиев А					стадия	Лист	Листов
ГИП						П	31	150	
						ООО «НПЦ ТуК»			



Илл. 16. Вид Дербента из городского сада (в Дубарах), Рисунок В.Тима. Опубликовано в Русском художественном листке №20 1852 г.



Илл.17. Дербент в середине XIX в Рисунки Г.Гагарина.

Взам.инв.№		Подпись и дата											
				<i>Илл.17. Дербент в середине XIX в Рисунки Г.Гагарина.</i>									
Инв. № подл.							Строительство 2-х этажного магазина с сохранением существующего техподполья и эксплуатируемой кровли», г.Дербент, ул. Таги-Заде 57						
								Изм	Кол	Лист	Ндок	Подпись	Дата
								Разработал	Гаджиев Б				
								Проверил	Гаджиев А				
								ГИП					
Мероприятия по обеспечению сохранности территории объекта культурного наследия								стадия	Лист	Листов			
								П	32	150			
Шифр: 02/24-ОКН								ООО «НПЦ ТуК»					


Быстрое возрастание роли нового общегородского центра в застройке города хорошо видно при сравнении двух сделанных почти с одной и той же точки зрения рисунков общего вида Дербента. На рисунке, сделанном в 1849 году худ. О.В.Тиммом, район главной площади показан еще только начинающим застраиваться одноэтажными зданиями (Илл.16). А на рисунке Б.А.Дорна (1861 г.) показан уже сформировавшийся центр с крупными каменными строениями и собором, ставшим высотной доминантой города (Илл.18).



Илл.18. Общий вид Дербента по рисунку 1861 г. (опубликован Б.Дорном в 1895 г.).

Не оправдала себя и попытка создать к югу от города самостоятельное предместье («форштадт»), однако она определила направление дальнейшего расширения территории города, что и было закреплено в 1859 году в третьем (после проекта Карпова 1811 года и проекта 1824 года) плане расширения и благоустройства Дербента. По этому проекту развитие города предусматривалось на юг, за пределы городской стены. Новый район был распланирован на прямоугольные кварталы по восемь усадеб в каждом.

Взам.инв.№		Подпись и дата								
Инв. № подл.							Строительство 2-х этажного магазина с сохранением существующего техподполья и эксплуатируемой кровли», г.Дербент, ул. Таги-Заде 57			
	Изм	Кол	Лист	Идок	Подпись	Дата	Мероприятия по обеспечению сохранности территории объекта культурного наследия	стадия	Лист	Листов
	Разработал	Гаджиев Б						П	33	150
	Проверил	Гаджиев А						ООО «НПЦ ТуК»		
ГИП										
	Шифр: 02/24-ОКН									

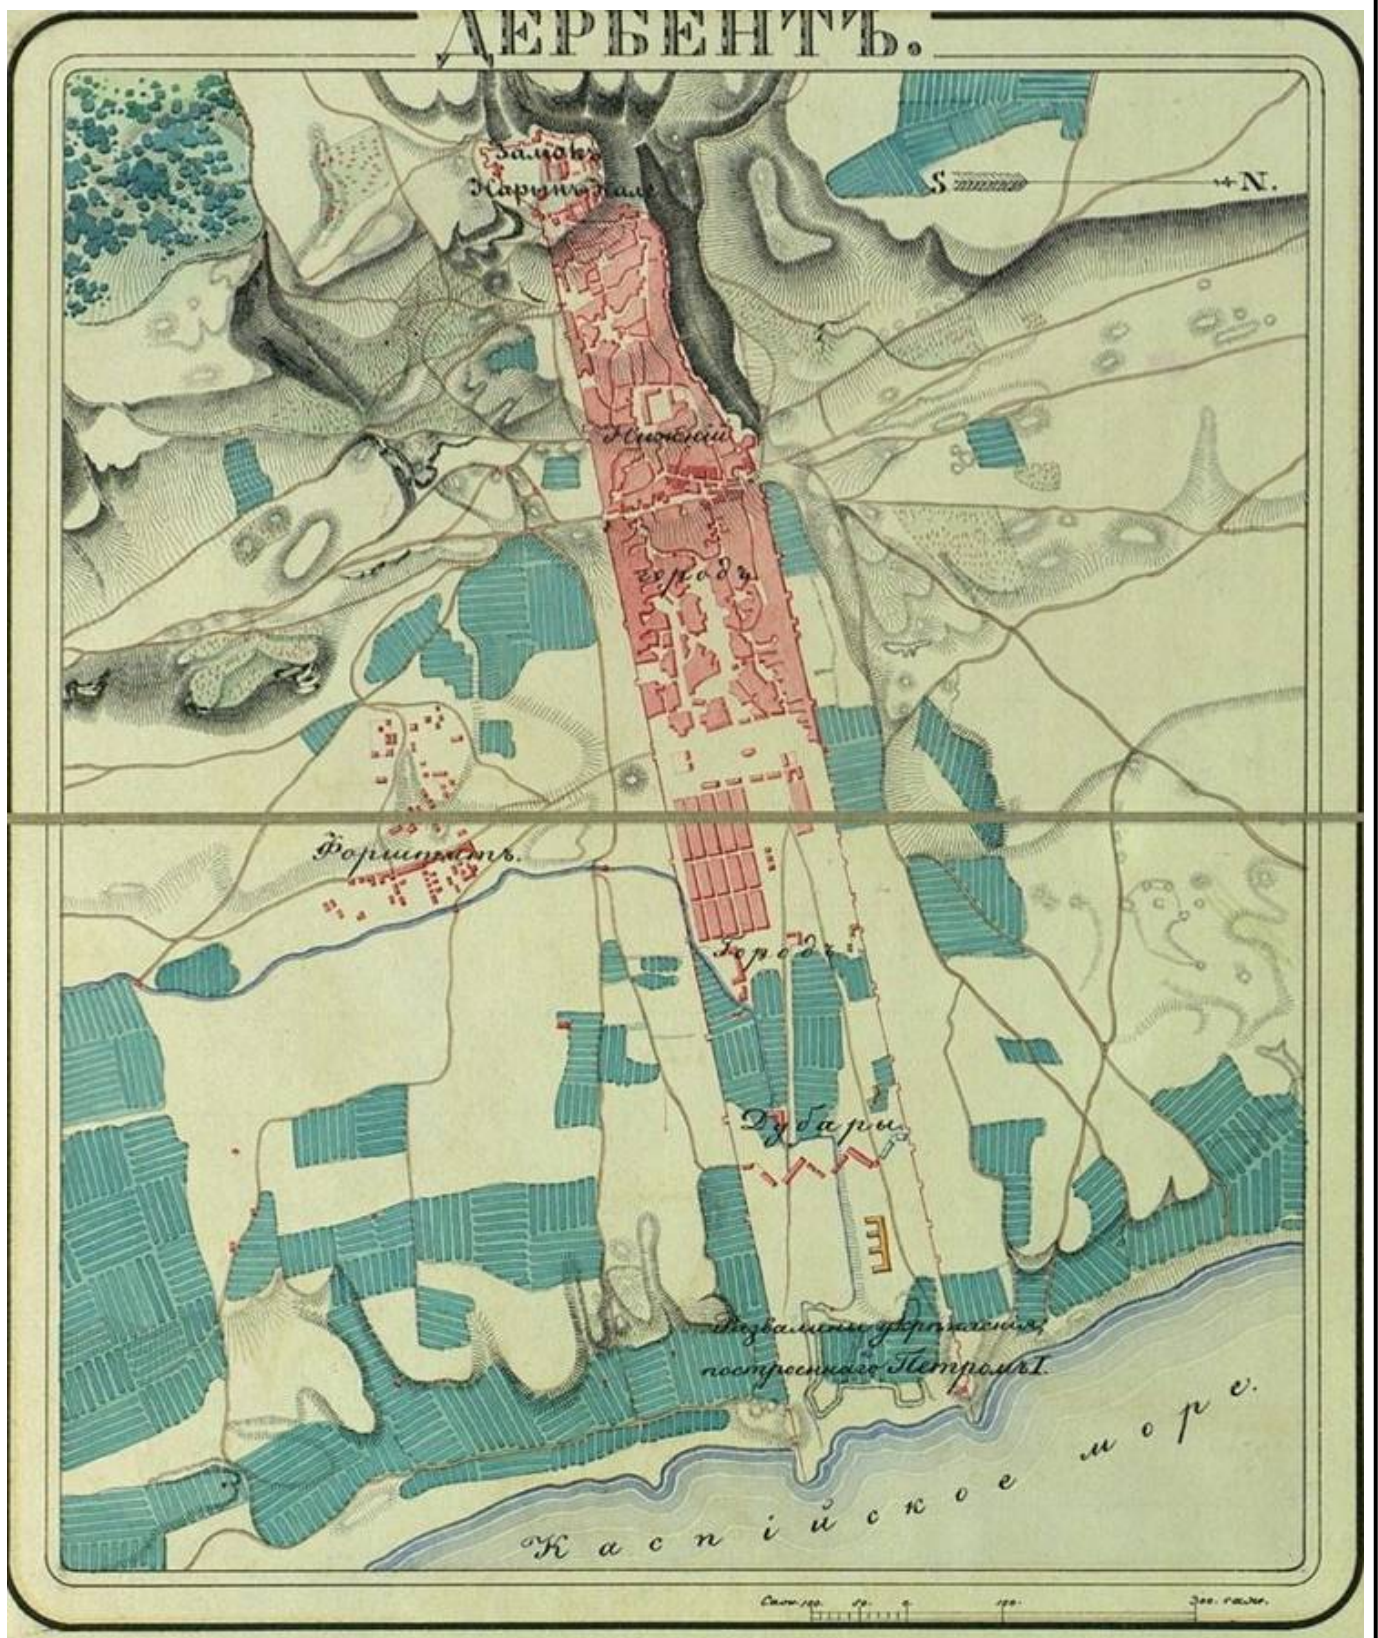

Илл.19. План города Дербента 1856 г. с самостоятельное предместье («форштадт») (РГВИА, ф.15261, оп.1, д.1349)

Взам.инв.№

Подпись и дата

Инв. № подл.

Изм	Кол	Лист	Ндок	Подпись	Дата
Разработал		Гаджиев Б			
Проверил		Гаджиев А			
ГИП					
Исполн					


Строительство 2-х этажного магазина с сохранением существующего техподполья и эксплуатируемой кровли», г.Дербент, ул. Таги-Заде 57

Мероприятия по обеспечению сохранности территории объекта культурного наследия

Шифр: 02/24-ОКН

стадия	Лист	Листов
П	34	150

ООО «НПЦ ТуК»

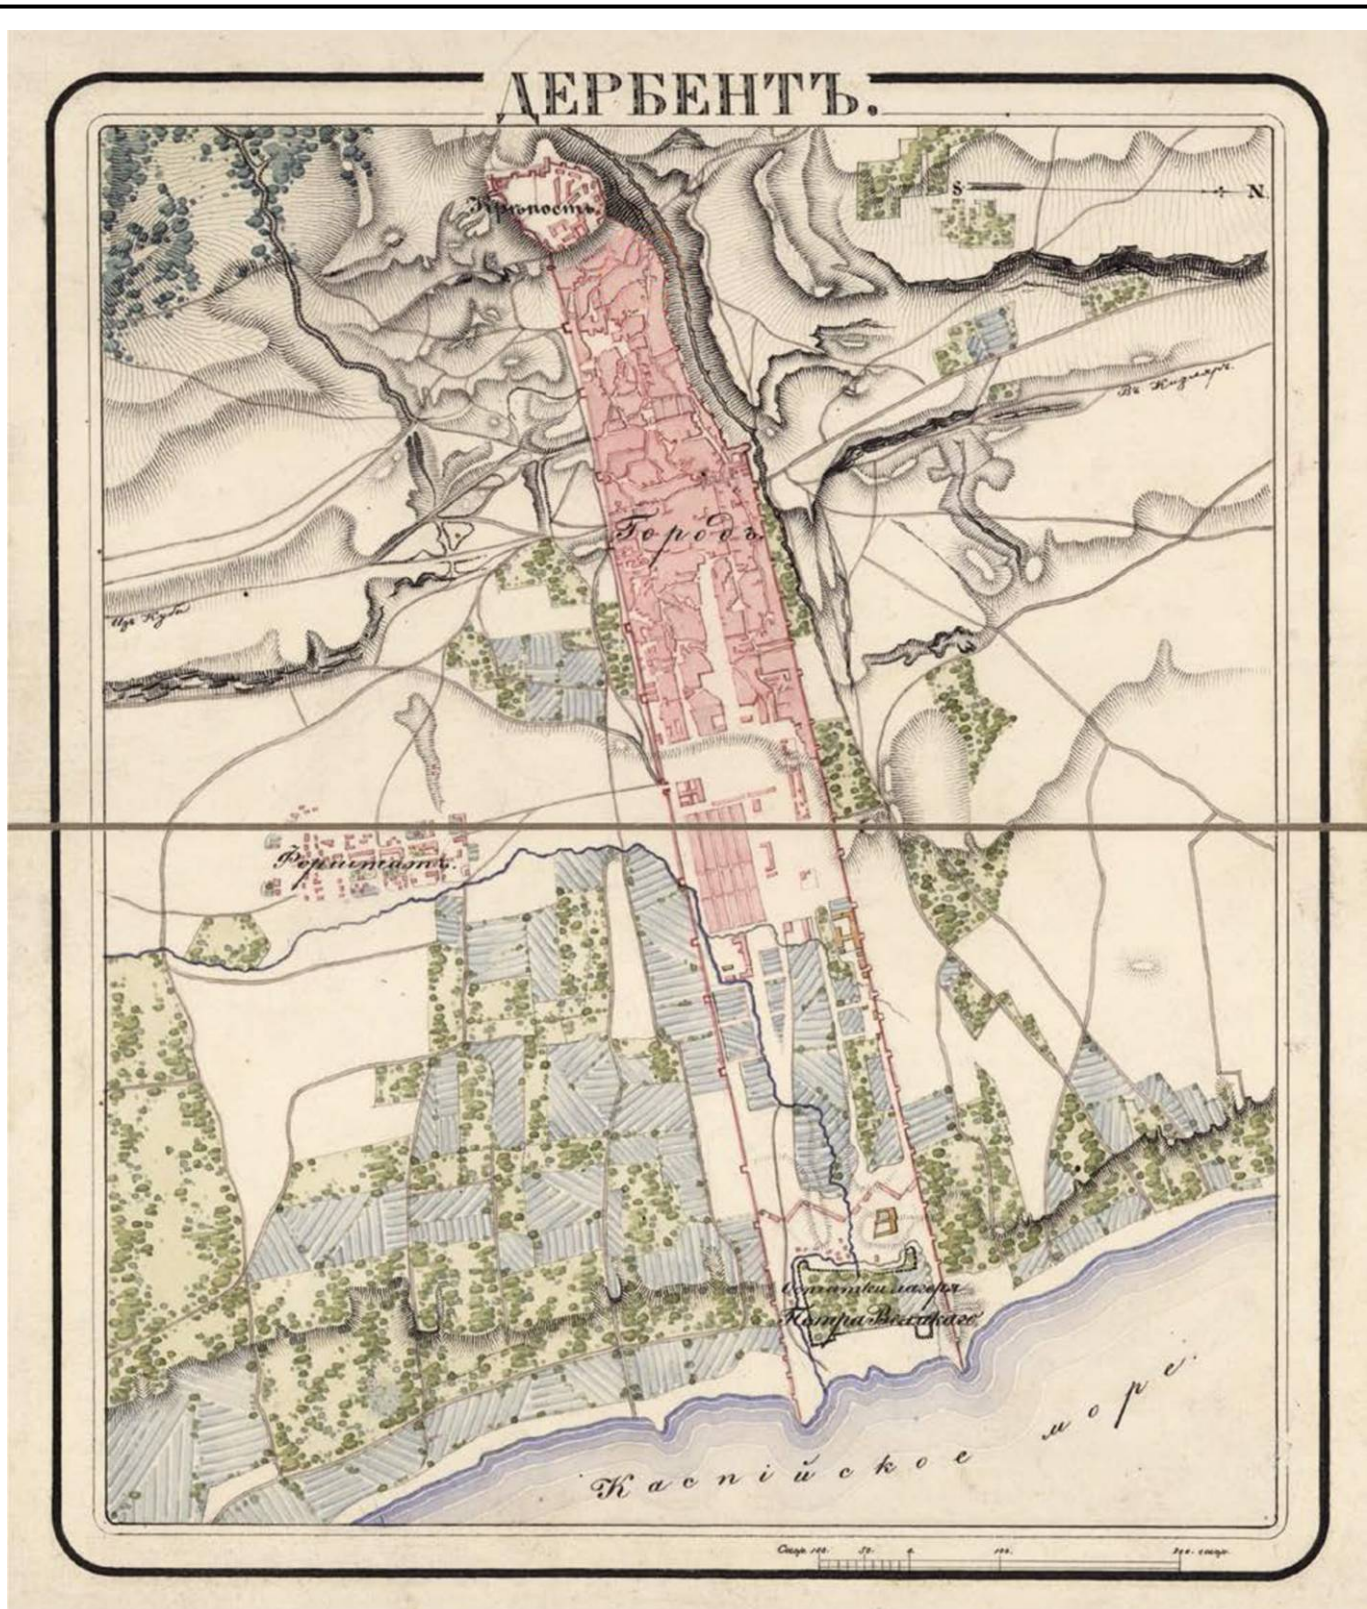

Илл. 20. План города Дербента. 1865-1868 гг. (РГАВМФ, ф.31, оп. 23, д. 3120, л. 1).

Самая нижняя часть Дубаров оставалась и во второй половине XIX века почти незастроенной, - здесь выше остатков земляного петровского укрепления размещались постройки военного гарнизона. Поэтому эта территория оказалась как бы исключенной из

Взам.инв.№										
Подпись и дата	Илл. 20. План города Дербента. 1865-1868 гг. (РГАВМФ, ф.31, оп. 23, д. 3120, л. 1).									
Инв. № подл.	Самая нижняя часть Дубаров оставалась и во второй половине XIX века почти незастроенной, - здесь выше остатков земляного петровского укрепления размещались постройки военного гарнизона. Поэтому эта территория оказалась как бы исключенной из						Строительство 2-х этажного магазина с сохранением существующего техподполья и эксплуатируемой кровли», г.Дербент, ул. Таги-Заде 57			
	Изм	Кол	Лист	Ндок	Подпись	Дата	Мероприятия по обеспечению сохранности территории объекта культурного наследия			
	Разработал		Гаджиев Б							
	Проверил		Гаджиев А							
	ГИП						Шифр: 02/24-ОКН			
							стадия	Лист	Листов	
							П	35	150	
							ООО «НПЦ ТуК»			

общей жизни города, что хорошо видно на плане нижней части города 1867 г. (Илл.20).



Илл.21. Генплан крепости 1854 г РГВИА, ф. 349 оп. 12, д. 2133

Этот новый район начали осваивать еще тогда, когда Дербент оставался крепостью с гарнизоном, и когда городские стены сохраняли оборонительное значение. Лишь после 1867 г. когда Дербентская крепость была упразднена, встал вопрос о соединении улиц в Дубарах и в новом жилом районе через проломы в крепостных стенах.

«Расширение города повлекло за собою вопрос о стенах», которые потеряли военное значение, пишет Е.И.Козубский. «Но крепостные стены все таки сохраняли свое значение, как исторический памятник». Наместник разрешил сломать стену, «из уважения к ее древности», только в местах прохода улиц. Для определения мест проломов в южной стене градоначальник назначил особую комиссию. Так были сделаны проломы с обеих сторон Кубинских ворот, сами же ворота были сохранены, как исторический памятник.²⁸

Во второй половине XIX в. Дербент состоял из двух основных частей - мусульманской и европейской. Старая (мусульманская) часть города, примыкавшая к цитадели, делилась на 9 магалов и в основном сохраняла прежнюю планировку. Здесь были лишь две прямые улицы: одна продольная - Ермоловская, вторая поперечная - Базарная. Новая (европейская) часть города, занимавшая пространство бывшего района Дубаров и продолжавшаяся на юг за пределы крепостной стены, имела правильную регулярную

²⁸ Е.И.Козубский. История города Дербента - С. 263.

Взам.инв.№						
Подпись и дата						
Инв. № подл.	Изм	Кол	Лист	Ндок	Подпись	Дата
	Разработал	Гаджиев Б				
	Проверил	Гаджиев А				
	ГИП					
Строительство 2-х этажного магазина с сохранением существующего техподполья и эксплуатируемой кровли», г.Дербент, ул. Таги-Заде 57						
Мероприятия по обеспечению сохранности территории объекта культурного наследия						
Стадия Лист Листов П 36 150						
ООО «НПЦ ТуК»						
Шифр: 02/24-ОКН						

планировку с широкими улицами и площадями. Различие этих двух частей хорошо видно на старом фотоснимке (ориентировочно - 1880-е годы), изображающем вид города с востока (Илл.22).



Илл.22. Дербент в 1880-е годы. Вид города с моря. Фото Д.И. Ермакова 1894-1913 гг.


В конце XIX - первой половине XX вв. происходил медленный, но неуклонный процесс разрушения южной крепостной стены восточнее главной площади. Это хорошо видно на левой стороне фото Ермакова (Илл.22).

Новый общегородской центр Дербента уже в середине XIX века стал формироваться в районе стыка старого и нового города.

Первые проломы в южной городской стены были сделаны в 1871 и 1872 гг. Так началась новая история взаимоотношения города и крепости. Сотни лет крепостные стены защищали город, позволяя ему развиваться за счет незастроенных территорий. Но наступил момент, когда город перерос очерченную крепостными стенами территорию, и он стал неблагодарно уничтожать своих бывших защитников. Повезло северной городской стене, - долгое время на север город не развивался, и она сохранилась почти на всем протяжении за исключением небольшого прибрежного участка, снесенного в 1898 - 1899 годах при строительстве железной дороги Петровск - Баку.

Взам.инв.№										
Подпись и дата										
Инв. № подл.						Строительство 2-х этажного магазина с сохранением существующего техподполья и эксплуатируемой кровли», г.Дербент, ул. Таги-Заде 57				
	Изм	Кол	Лист	Ндок	Подпись	Дата				
	Разработал		Гаджиев Б				Мероприятия по обеспечению сохранности территории объекта культурного наследия	стадия	Лист	Листов
	Проверил		Гаджиев А					П	37	150
	ГИП						Шифр: 02/24-ОКН	ООО «НПЦ ТуК»		

Инв. № подл.	Подпись и дата	Взам. инв. №

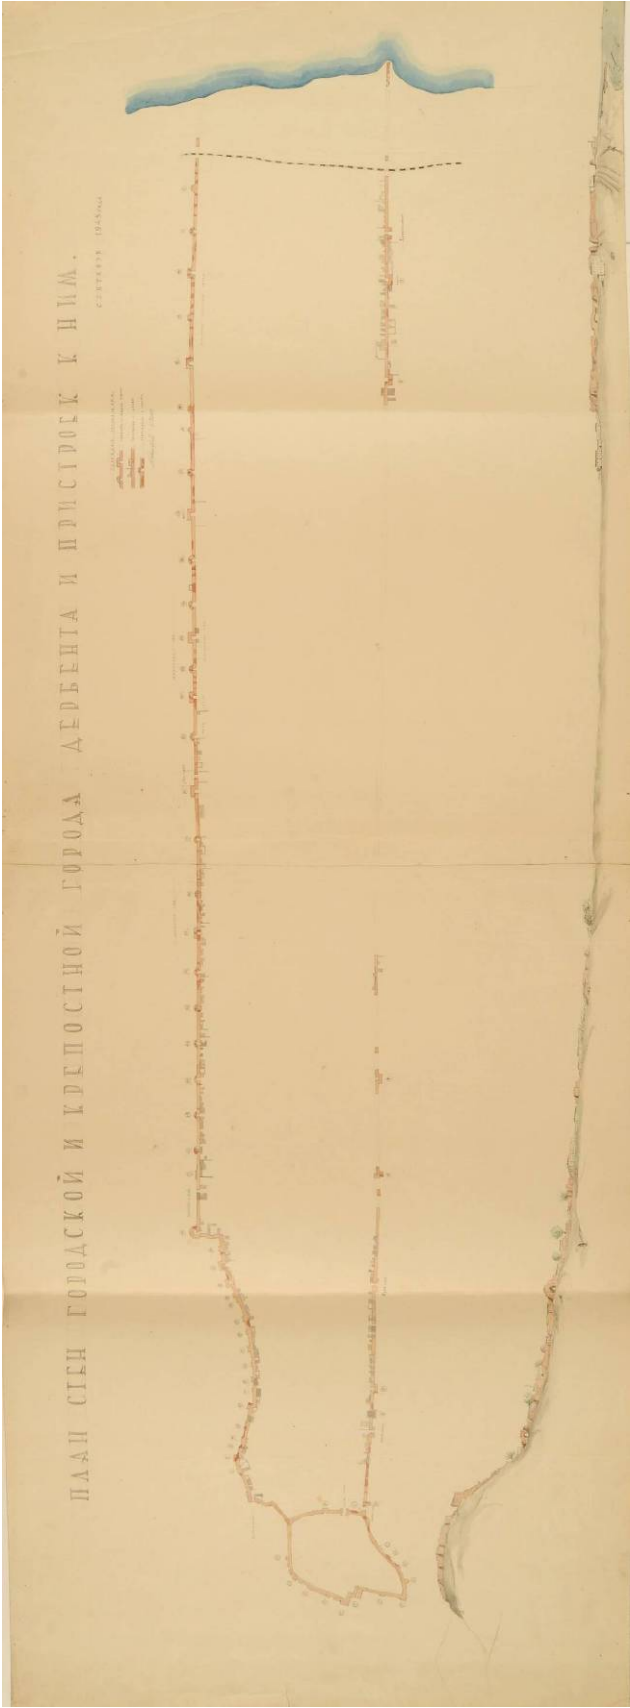

Илл. 23. План стен городской и крепостной города Дербента и пристройки к ним. Сентябрь 1945 года (обмерный план 60х165) (ГМА им. Щусева. Фонд PV 2717).

						Строительство 2-х этажного магазина с сохранением существующего техподполья и эксплуатируемой кровли», г.Дербент, ул. Таги-Заде 57					
Изм	Кол	Лист	Ндок	Подпись	Дата						
Разработал		Гаджиев Б				Мероприятия по обеспечению сохранности территории объекта культурного наследия			стадия	Лист	Листов
Проверил		Гаджиев А							П	38	150
ГИП						Шифр: 02/24-ОКН			ООО «НПЦ ТуК»		

Часть 3.

Историко-топографический анализ древнего Дербента

3.1. Архитектура исторического города

После возведения стен, перекрывавших все трехкилометровое пространство от вершины господствующего над Дербентским проходом холма до моря, стало заселяться межстенное пространство (VI в.). Первые поселенцы обживали район ближе к северной стене, видимо, с целью уберечься от стрел, камней и другого метательного оружия во время многочисленных нашествий воинственных племен с севера. Постепенно зона заселения расширялась к морю и к южной стене.

Планировка раннесредневекового Дербента полностью соответствовала традиционной для домусульманского Востока схемы городской топографии и состояла из двух четко отличных одна от другой частей: кухандиз или кала (*перс. цитадель; араб, крепость*) - цитадель Нарын-кала и шахристан или мадина (*перс - собственно город; араб - город*), который размещался ниже цитадели между двух городских стен.

По своей градостроительной структуре старая часть города - уникальная зона. Она создавалась не по замыслу архитекторов, а по чувствам и наитию людей, заселявших это место. Жителям надо было укрыться от жары и стужи, от солнца от ветра, защититься от врага, обеспечить элементарные бытовые удобства и т.д. Вот и получилась система улиц, переулков и тупиков, которая обеспечивала людям относительно комфортное проживание в этой зоне.

Топография раннесредневекового Дербента полностью соответствует классической схеме двух и трехчастного деления, характерного для домусульманских городов Средней Азии, где основными компонентами являются цитадель (*перс, кухендиз*), собственно город (*перс, шахристан*) и пригород (*рабад*). (Позже, в связи с исламизацией и внедрением арабского языка, цитадель стал именоваться - «кала», а шахристан - «медина»). Именно подобная схема типична для античных городов и основных районов домусульманской Средней Азии.

К моменту прихода арабов (VIII в.) город располагался между северной и южной городскими стенами и от подошвы холма на западе до первой поперечной стены (*от Орта-гапы на южной городской стене до Кырхлар-гапы на северной городской стене*) на востоке.

В VIII-XII веках город продолжает интенсивно расти всё в том же направлении, от цитадели Нарын-кала к морю. Но со второй половины VIII века, с превращением города в крупнейший центр морской торговли и самый значительный порт на Каспийском море начинает бурно обживаться приморская часть межстенного пространства в направлении от моря к цитадели. Этот нижний район древнего города, в отличие от верхней части, назывался «Дубара шахар» (*перс, второй город*) или «Юнан шахар» (*город греков, греческий город, т.е. купеческий, торговый город*).

К IX-X вв. Дербент представляет собой довольно крупный и плотно застроенный город. Арабский историк и путешественник Абул-Касим ибн Хаукал (X в) в своем знаменитом труде «Книга путей и царств» сообщает, что «... в Арране нет города крупнее Бардаа, ал-Баба (одно из арабских названий Дербента) и Тифлиса», а все остальные города Кавказа уступают по величине Баб ал-Абвабу (Дербенту), который «...богаче Ардебиля своими возделываемыми землями» и «...больше Тифлиса». В этот период практически полностью застраивается вся межстенная территория города. Позже, в связи с развитием глубоководного морского порта - Баку, дербентский порт теряет свое значение и Дубара-шахар постепенно приходит в запустение.

Взам.инв.№	
Подпись и дата	
Инв. № подл.	

						Строительство 2-х этажного магазина с сохранением существующего техподполья и эксплуатируемой кровли», г.Дербент, ул. Таги-Заде 57
Изм	Кол	Лист	Ндок	Подпись	Дата	
Разработал		Гаджиев Б				Мероприятия по обеспечению сохранности территории объекта культурного наследия
Проверил		Гаджиев А				
ГИП						Шифр: 02/24-ОКН

стадия	Лист	Листов
П	39	150
ООО «НПЦ ТуК»		



Илл.24. Фото руин ханского дворца в цитадели Нарын-кала VI в.

К XII веку занимая почти всё межстенное пространство, город имел территорию свыше 95 га (948455 кв.м.), в то время как один из значительных торгово-экономических центров средневекового Кавказ город Байлакан занимал территорию в 36 га, крупнейшие средневековые города Средней Азии Самарканд - 65 га, Бухара - 35 га, Пенджикент -14 га. Даже такие знаменитые средневековые город Ближнего Востока как Дамаск (105 га), Иерусалим (100 га), Халеб (112 га) немного превосходили Дербента.

И хотя в самый ранний (сасанидский) период была обжита не вся внутрстенная территория города, а только её верхний, примыкающий к цитадели Нарын-кала район, но даже эта часть имела площадь около 34,8 га (348044 кв.м до площади Свободы). Таким образом, вместе с цитаделью (площадь 3,1 га) общая площадь магальной территории древнего города достигала 37,9 га.

Инв. № подл.	Подпись и дата	Взам.инв.№								
			Строительство 2-х этажного магазина с сохранением существующего техподполья и эксплуатируемой кровли», г.Дербент, ул. Таги-Заде 57							
			Изм	Кол	Лист	Ндок	Подпись	Дата		
			Разработал		Гаджиев Б				Мероприятия по обеспечению сохранности территории	
			Проверил		Гаджиев А				объекта культурного наследия	
			ГИП						стадия	
									Лист	
									Листов	
			Шифр: 02/24-ОКН						7	
									40	
									150	
									ООО «НПЦ ТуК»	

Средневековая территория города застраивалась в основном планоно, согласно существовавшим в Сасанидском Иране канонам градостроительства, несущим в своей основе многие черты античного города. Квартальная планировка, когда сеть маленьких улочек разбивает городскую территорию на блоки (кварталы), отмеченная ещё арабскими авторами VIII-IX вв., сохранилась в верхней (старой) части города до настоящего времени.

Археологические исследования показали, что в этот период была обжита территория межстенного пространства от подошвы холма, на котором возвышалась цитадель, до Джума-мечети, причём с большей концентрацией у южной, более безопасной городской стены.

Установлено, что территория раннего обживания межстенного пространства была от цитадели Нарын-кала до Джума-мечети. В этом районе были и две безопасных с военной точки зрения ворот южной крепостной стены - Баят-гапы и Орта-гапы, связанные с уличной сетью города. От остальной, незастроенной части внутрстенного пространства, обживаемую территорию отделяла мощная каменная поперечная стена от Орта-гапы на южной стене до Кырхлар-гапы на северной стене, остатки которой до сих пор видны в районе Джума-мечети.

Три главные улицы тянулись сверху вниз, от подошвы дербентского холма до района Джума-мечети. Две из них шли вдоль северной и южной стен города и одна посередине. Их пересекало не менее 7-8 поперечных улиц.

Улица у северной, более опасней в случае нападения неприятеля стены, проходила прямо вдоль неё, по незастроенному околостенному пространству. Другая улица шла в 50-60 м от южной городской стены, к которой примыкали жилые помещения.

Подобную двухчастную структуру город сохранил и на следующем этапе своего развития, при арабах (VIII-XI вв.).

В течение веков город, подвергаясь опустошительным осадам, рушился и возрождался вновь. Самые большие разрушения в городе учинили монголы, осадившие Дербент в 1239 году. Видимо, разрушению подвергся в основном приморский район города.

По сообщению очевидца событий, персидского историка Рашид ад-Дина, несмотря на упорное сопротивление, город монгольским войском был взят, окрестности опустошены, городские стены разрушены, а жители обложены непосильными налогами и податями. Как свидетельствует побывавший в городе в 1253 году фламандский путешественник Гильом Рубрук, монголы полностью разграбили и разрушили приморскую, богатую торговую часть города - Дубары.

В последующие века Дербент находится в сфере ожесточённых битв династии Ильханов, основателем которой был внук Чингиз-хана Хулагу, и ханов Золотой Орды. Город неоднократно подвергается погромам и разрушениям.

И уже венецианский дипломат Амброзио Контарини, посетивший Дербент в 1475 году, писал, что «...В Дербенте великолепные каменные стены, очень толстые и хорошо сложенные, но под горой, по направлению к замку, город заселён едва на одну шестую часть [своей площади], а в сторону моря он весь разрушен».

На рисунках А.Олеария, сделанных им в 1637 году, четко видно, что застроенной частью города оставались цитадель Нарын-кала и примыкающая к нему верхняя часть до Джума-мечети. Средняя часть города только начинает обстраиваться, а нижняя - приморская часть - совершенно пуста.

Подобное же положение оставалось и при голландце Яне Стрейсе, описавшем город в 1670 году, и при Корнелии де Брейне, побывавшем в Дербенте в 1703 году. Но уже участник персидского похода Петра I (1722 г.) И.Гербер писал: «...Сей город разделен на четыре части, которые в длину одна за другою следуют ...Верхний город или замок есть самый меньший из оных и лежит к западу на горе .. В обоих средних городах живут .. купцы и другие обыватели, там имеются великие сараи для караванов (караван-сарай), а в нижнем городе при море никто

Взам.инв.№										
Подпись и дата										
Инв. № подл.						Строительство 2-х этажного магазина с сохранением существующего техподполья и эксплуатируемой кровли», г.Дербент, ул. Таги-Заде 57				
	Изм	Кол	Лист	Ндок	Подпись		Дата			
	Разработал	Гаджиев Б					Мероприятия по обеспечению сохранности территории объекта культурного наследия	стадия	Лист	Листов
	Проверил	Гаджиев А						П	41	150
	ГИП						Шифр: 02/24-ОКН	ООО «НПЦ ТуК»		

По описанию академика П.Г.Буткова (1796 г.): «.. каждый дом построен из дикого камня, в два этажа, очень высоко; стены у них толщиной от 1,5 до 2 аршин; всякий дом есть почти

Взам.инв.№	предлинных стен. Всё вместе походило, одним словом, на огромного удава, который под чешуёю домов растянулся с горы на солнышке и поднял свою зубастую голову крепостью Нарын, а хвостом играет в Каспийском море». Интересные описания города дают русские авторы, посетившие город в XVIII веке. Жена подполковника Владимирского драгунского полка, сопровождавшая мужа в походе 1796 года, В .И. Бакунина писал а: «... Улицы весьма узки, дома высоки с толстыми стенами, выстроенные из тесаного камня, с крошечными окнами, в которых рамы заменяются решетками, что придает городу вид тюрьмы». По описанию академика П.Г.Буткова (1796 г.): «.. каждый дом построен из дикого камня, в два этажа, очень высоко; стены у них толщиною от 1,5 до 2 аршин; всякий дом есть почти									
	Подпись и дата	Строительство 2-х этажного магазина с сохранением существующего техподполья и эксплуатируемой кровли», г.Дербент, ул. Таги-Заде 57								
Инв. № подл.		Изм	Кол	Лист	Ндок	Подпись	Дата			
	Разработал	Гаджиев Б					Мероприятия по обеспечению сохранности территории объекта культурного наследия	стадия	Лист	Листов
	Проверил	Гаджиев А						П	42	150
	ГИП							ООО «НПЦ ТуК»		
Шифр: 02/24-ОКН										

особенный замок, который штурмовать надобно было бы...улицы по обыкновению азиатскому очень тесны...и не более двух улиц таких, по которым можно ездить на арбах».

Руководитель специальной экспедиции, снаряженной императрицей Екатериной II (1762-1796 гг.) с целью описания прикаспийских стран, академик С.Г.Гмелин писал: «...Путешествующий в оно время об архитектуре, какая в Дербенте примечательна, не слишком разговорится ...Однако же, то весьма приметно, что все построено на восточный вкус. Каждый дом сделан четырехугольно и обнесен особливо каменною стеною, жилые покои приделаны одна к другой ... и идут вдоль оной. Место оконниц заступают деревянные решетки и вместо шкафов в круг по стенам в избах сделаны четырехугольные печурки. Покои нагреваются от каминов, а погребов совсем не знают, большая часть домов состоит ...из одного жилья, есть также иные о двух и более. Порядочных кухней не имеется .. на домах настоящих кровель не бывает, но верх оных просто заматывают глиною».

У другого автора, участника похода 1806 года, С.Броневского читаем: «...Дома стоят из нетесаных камней, связывая оные глиною и деревянными перекладами; крыши плоские, засыпанные землею, а где есть нефть, смешивают землю с нефтью, "им последним образом сделанная терраса весьма прочна. О внутренних уборах комнат упоминать нечего в рассуждении бедности жителей и отчуждения их от всякой роскоши. Окна без стекол, закладываются камышовыми рогожками, несколько ковров и подушек заключают в> себе украшения комнат и богатство хозяина».

Еще один участник похода 1806 года А.А.Кремской писал: «...Все строения, дома, лавки, караван-сарай и мечети в средней части города все из дикого камня с плоскими кровлями, как вообще в Азии, расположены весьма неправильно, улицы неровные и очень тесные».

Взор европейца, привыкшего воспринимать облик города как совокупность архитектурного оформления фасадов зданий, составляющих единый ансамбль улиц и площадей, удручал внешний вид древнего Дербента. Неподготовленному к оценке облика восточного города ему все представлялось несуразным и нелепым в архитектуре древнего города. И наоборот, жители Востока восхищала и удивляла техника исполнения и продуманная архитектурная композиция города.

В планировке древнего города-крепости архитекторами не были забыты соответствующие удобства для жителей. Если внимательно присмотреться на сплетение тесных улочек в плане, то за внешней запутанностью и бессистемностью можно заметить и определенную закономерность. Все улочки проложены так, что представляют кратчайшее расстояние до небольшой общественной площади, где расположены квартальная мечеть, булаг (водоразборный фонтан), соборная Джума-мечети и главная городская торговая площадь.

Жилые дома возводились из бутового, реже из тёсаного камня. Здания поднимались высоко над землею и представляли собой двухэтажные строения, даже если на уровне первого этажа не было жилых или подсобных помещений. Оконные проемы делались только во двор, окруженный со всех сторон глухими стенами соседних домов. Планировочная структура криволинейных улиц позволяла каждому строению иметь на фасаде очень ограниченный фронт, порою лишь маленькие дверные проемы, ведущие во двор.

Чаще всего дом строился в глубине двора, куда выходил своим фасадом. Если же дом строился близко к улице, то он выходил на неё обязательно глухой стеной. Н.Дубровин в 1871 году писал: «... Фасад городского дома обращается всегда к стороне двора, а на улицу выходит глухая стена, без окон и дверей». Это объясняется не только требованием города-крепости, но и особенностями замкнутого семейного быта, характерного для мусульманских стран, где каждый правоверный стремится скрыть от посторонних взоров своё имущество и семейную жизнь.

В центре древнего города размещалась торговая площадь с караван-сараями. Отсюда к

Взам.инв.№									
Подпись и дата									
Инв. № подл.						Строительство 2-х этажного магазина с сохранением существующего техподполья и эксплуатируемой кровли», г.Дербент, ул. Таги-Заде 57			
	Изм	Кол	Лист	Ндок	Подпись		Дата		
	Разработал	Гаджиев Б				Мероприятия по обеспечению сохранности территории объекта культурного наследия	стадия	Лист	Листов
	Проверил	Гаджиев А					П	43	150
	ГИП					Шифр: 02/24-ОКН	ООО «НПЦ ТуК»		

соборной Джума-мечети шла главная торговая улица, с обеих сторон застроенная лавками.

Город делился на кварталы (мяхья), каждому из которых было дано название. (Многие из этих названий среди местного населения сохранены и поныне).

Первые названия этих кварталов сообщают арабские авторы IX-X вв. (ат-Табари, Баладзори, Ба'лами и др.). По их сведениям, арабский полководец Маслама, завоевав Дербент, в 115 году хиджры (733/4 г.), разделил город на 7 кварталов (араб, кием) и расселил в них поплеменно приведенные им из Халифата 24 тысяч ополченцев. Кисмы получили название племен поселенных в них - «Демешки» (Дамасская), «Фалестини» (Палестинская), «Хомиси» (Хомс - город в Сирии), «Кейсари» (Кейсария - город в центральной Анатолии, ныне территория Турции), «Джезирэ» (аль-Джезири - историческая область в северной части междуречья Тигра и Ефрата), «Мосыли» (Мосу город на севере Ирана) и один кием был оставлен местным жителям - «Хазари» (Хазарская).

По сведениям отдельных источников, в городе существовали кисмы «Иордани», где жили выходцы из Иордании и «Куфи» - жители Куфи (город в Ираке).

После ослабления позиций Халифата и усиления в городе тюркского элемента (XII-XIII вв.) городские кварталы и улицы получают новые названия: «Баят-мяхьяллыси» - квартал у Баят-гапы, ныне 8 магал; «Джарчи-гапы-мяхьяллыси» или «Амбар уьсти» - квартал у Джарчи-гапы, ныне 9 магал; «Орта-тяпя-мяхьяллыси» - ныне 7 магал; «Гумри мейданы» - ныне 8 магал.

Улицы, идущие сверху вниз, приобрели названия: вдоль южной городской стены - «Мелик-кючя» (Мелик-кючя имел и второе название - «Зянян кючя», т.е. улица, по которой ходили женщины), вдоль северной городской стены - «Хан-кючя» и центральная - «Орта-кючя».

Удобство в ориентации в старом городе создавали проулки и тупики (аралыг), которые получали названия в основном от расположенных в них объектов - Месджид аралыгы (Мечетский проулок), Налбянд аралыгы (Кузнечный проулок), Баскаллар арылыгы (проулок изготовителей женских платков - кялагеи), Хамам-аралыгы (Банный проулок), Базар аралыгы (Базарный проулок) и т.д.

С дальнейшим развитием города ниже Джума-мечети, появились новые названия кварталов: Пейинник-башы (сорное место, мусорная свалка) ныне 5 магал, кв. 118; Чахар-тяпя (Четыре холма) ныне 1 магал, кв.112; Микри-мяхьяллыси - ныне 2 магал; Баят уджагы - ныне 3 магал; Молла-дашы - ныне 1 магал, кв.96; Ширван-бурны - ныне 1 магал, кв.58.

Арабские названия магалов в настоящее время полностью утрачены, зато полностью сохранились поздние тюркские названия.

Таким образом, как свидетельствуют источники, самой древней застройкой города является его верхняя часть, от подошвы холма, на которой стоит цитадель Нарын-кала до Джума-мечети, которая своей восточной стеной упиралась в поперечную стену (от ворот Орта-гапы на южной стене до ворот Кырхлар-гапы на северной стене).

3.2. Историческая застройка и планы древнего города

Процесс развития Дербента в XIX веке оказался сложным. В ходе разработки планов развития города в этот период рассматривались три варианта: сохранение старого города и создание в Дубара (нижняя, приморская часть) нового района; сохранение старого города и создание нового района за пределами городских стен; коренная перепланировка старого города.

В 1811 году Карпов, служивший в Дербенте военным инженером, разработал генеральный план развития города. План предполагал полностью сохранить старую (верхнюю) часть города, а в незаселенной приморской части, Дубара, создать новый район с регулярной планировкой. На стыке старой и новой частей города создавалась обширная, квадратная в плане городская

Взам.инв.№									
Подпись и дата									
Инв. № подл.						Строительство 2-х этажного магазина с сохранением существующего техподполья и эксплуатируемой кровли», г.Дербент, ул. Таги-Заде 57			
	Изм	Кол	Лист	Ндок	Подпись		Дата		
	Разработал	Гаджиев Б				Мероприятия по обеспечению сохранности территории объекта культурного наследия	стадия	Лист	Листов
	Проверил	Гаджиев А					П	44	150
	ГИП					Шифр: 02/24-ОКН	ООО «НПЦ ТуК»		

площадь, а на берегу моря - укрепления для гарнизона. От городской площади к гарнизонным укреплениям предусматривались три продольные улицы и перпендикулярно к ним шесть поперечных улиц.



Илл.25. Фото южной крепостной стены с видом цитадели Нарын-кала VI в и магалов древнего Дербента

В течение нескольких лет при строительстве в городе руководствовались этим проектом. В 1824 году по запросу главнокомандующего на Кавказе генерала А. Ермолова военностроительным ведомством в Санкт-Петербурге был разработан новый генеральный план развития Дербента.

Этот план, оставляя неизменным генеральный план 1811 года, предполагал коренным образом изменить всю планировку старой части города, ниже Базарной улицы, соединяющей Кырхлар-гапы с Енги-гапы (ныне ул. Крупской). Сложная система криволинейных улочек и проулков магалов с тупиками и ответвлениями заменялась жесткой прямоугольной сеткой, тремя продольными и шестью поперечными улицами.

По этому проекту сразу же развернулись работы. Была снесена поперечная стена, идущая от Губа-гапы до Даш-гапы и на восточной её стороне - создана главная городская площадь, с православным храмом Георгия Победоносца.

Эта площадь, возведенная между старой частью города (магалами) и вновь застраиваемой Дубара, точно по середине между северной и южной городскими стенами, составляла как бы геометрический центр города.

Взам.инв.№												
Подпись и дата												
Инв. № подл.						Строительство 2-х этажного магазина с сохранением существующего техподполья и эксплуатируемой кровли», г.Дербент, ул. Таги-Заде 57						
	Изм	Кол	Лист	Идок	Подпись		Дата					
	Разработал		Гаджиев Б					Мероприятия по обеспечению сохранности территории объекта культурного наследия	стадия	Лист	Листов	
	Проверил		Гаджиев А						П	45	150	
	ГИП											
							Шифр: 02/24-ОКН			ООО «НПЦ ТуК»		

От площади к морю были проложены три параллельные улицы: Губернаторская (ныне ул. III- Интернационала), Церковная (ныне ул. Сеида Курбанова) и Комендантская (ныне ул. Канделаки). От главной городской площади к центру старой части города, Джума-мечети, через магалы была пробита прямая широкая улица Ермоловская (ныне ул. Мазахира Рзаева), на которой по обе стороны были размещены лавки и ремесленные мастерские.

Перпендикулярно к Ермоловской была пробита еще одна прямая улица - Базарный переулок (ныне ул. Крупской), соединившая Кырхлар-гапы на северной стене с Енги-гапы на южной. На пересечении улиц Ермоловской и Базарной была сооружена триумфальная арка в честь присоединения Дербента к России. От церковной площади брала начало и главная дорога на юг, в Азербайджан, улица Кубинская (ныне ул. Сальмана).

В северо-восточной части площади был построен дом для присутственных мест, где разместились канцелярия военного губернатора и другие государственные учреждения, находящиеся до этого в частных домах на магалах. (В настоящее время в здании расположена городская администрация).

Бедных жителей из сносимых при реконструкции магалов домов переселяли в предместье, которое создавалось за южной городской стеной, на месте бывшего ханского сада. (Позже это предместье получит официальное название *Фориштадт*, в народе - *Гуруг*). Состоятельным жителям представлялась возможность строить дома и торговые лавки во вновь застраиваемой Дубара с условием, вести строительство по образцовым проектам».

Чтобы поощрять жителей к сносу ветхих строений на месте прокладываемых улиц, у них покупали камень с разбираемых строений для строительства штаб-квартиры переведённого в город Куринского пехотного полка.

Кроме прочего генеральный план 1824 года имел и чисто военное значение.

Дербент рассматривался колониальной администрацией России на Кавказе как военный оплот в Дагестане, народы которого долгие годы вели вооружённую борьбу с царскими войсками. В этих условиях для военного гарнизона важно было обеспечить военно-жандармский контроль над местным населением, плотно размещённым в кварталах старого города. Часть Дербентского гарнизона занимала господствующую над старым городом с запада цитадель Нарын-кала. Другая часть располагалась на господствующих над старым городом с севера Кефарских высотах. Третья часть размещалась в Дубарах, где были выстроены специально предназначенные для этой цели здания (ныне *Военный городок*).

В этих условиях пробитая со стороны Дубара в глубь старого города прямая широкая улица (ныне ул. Мазахира Рзаева) давала возможность быстро вводить в старую часть города в случае необходимости воинские части. Туда же можно было ввести воинские подразделения с Кефарских высот через Кырхлар-гапы по расширенной улице (Базарный переулок) от Кырлар-гапы до Енги-гапы, отсекая струю часть от вновь застроенной Дубара.

К середине XIX века стало очевидным, что генеральный план 1824 года, реальный для застройки пустующей Дубара был явно нереальным для старой части города, которую предполагалось полностью перестроить.

Если к концу 50-х годов XIX века застройка нижней части города (Дубара) была завершена, и в пределах городских стен уже не оставалось места для нового строительства, то в старой части была закончена лишь пробивка центральной продольной улицы от городской площади до Башмах- чылар - базары (ныне часть ул. Мазахира Рзаева от площади до ул. Крупской) и расширена старая поперечная улица, соединявшая Кырхлар-гапы с Енги-гапы (ныне ул. Крупской).

Появилась необходимость разработки нового плана развития города. Утверждённый в 1859 году новый план развития Дербента предполагал развитие города на юг, за пределы городской стены. Новый район был распланирован на прямоугольные кварталы по восемь

Взам.инв.№										
Подпись и дата										
Инв. № подл.						Строительство 2-х этажного магазина с сохранением существующего техподполья и эксплуатируемой кровли», г.Дербент, ул. Таги-Заде 57				
	Изм	Кол	Лист	Ндок	Подпись		Дата			
	Разработал		Гаджиев Б				Мероприятия по обеспечению сохранности территории объекта культурного наследия	стадия	Лист	Листов
	Проверил		Гаджиев А					П	46	150
	ГИП						Шифр: 02/24-ОКН	ООО «НПЦ ТуК»		

усадеб в каждом. Широкие, направленные в сторону моря улицы должны были способствовать проветриванию города во время летних жарких месяцев, когда утром и вечером дуют бризы (от моря к горам и обратно).



Илл.26. Фото северной крепостной стены с видом цитадели Нарын-кала VI в и магалов древнего Дербента.

В южной городской стене были сделаны несколько проломов, соединивших новый район застройки с нижней частью города (Дубара).

Появление на стыке старого и нового города административного (главная площадь с городским храмом и зданием администрации города) и торгового (Тахта-базар) центра, а также частичная реконструкция примыкающей к ней части старого города привели к тому, что исчезла граница между старым и новым городом. Прямые продольные улицы из Дубара продолжаютс в старом городе, постепенно становясь более узкими и извилистыми. Местами были расширены и частично спрямлены и некоторые улицы верхней (старой) части города.

Оставалась незастроенной самая нижняя (ближайшая к морю) часть города. Здесь, кроме остатков земляного укрепления времен Петра I размещались лишь постройки военного гарнизона (казармы, госпиталь и др.).

Однако в дальнейшем темпы развития города были замедлены и разработанные проекты оказались не осуществленными. Это было связано с тем, что в 1860 году была образована Дагестанская область, административный центр которой был перенесён в Темир-Хан-Шуру (ныне г. Буйнакск), упразднена Дербентская крепость, в связи с чем из цитадели Нарын-Кала

Взам.инв.№										
Подпись и дата										
Инв. № подл.						Строительство 2-х этажного магазина с сохранением существующего техподполья и эксплуатируемой кровли», г.Дербент, ул. Таги-Заде 57				
	Изм	Кол	Лист	Ндок	Подпись	Дата				
	Разработал		Гаджиев Б				Мероприятия по обеспечению сохранности территории объекта культурного наследия	стадия	Лист	Листов
	Проверил		Гаджиев А					П	47	150
	ГИП						Шифр: 02/24-ОКН	ООО «НПЦ ТуК»		

был выведен военный гарнизон, а самое главное, в городе разразился острейший экономический кризис, в связи упадком спроса на производимую в городе мааре ну, главную статью его дохода. Ущерб, нанесённый городу, был огромный.

Экономический кризис («маренный кризис») города, политический кризис в стране, Первая мировая война, революционные события, гражданская война, послевоенная разруха задержали рост города в начале XX века.

Первый генеральный план развития города в советский период был составлен в 1933 году Московским институтом проектирования городов (*Мосгипрогор*).

В 1955 г. этот план был переработан проектным институтом Ленгипрогор. Согласно этому плану организовывались три жилых района города: Западный, Центральный и Северный.

Западный жилой район включал в себя средневековый (*старый*) город.

Центральный район создавался на основе перестройки выстроенной после XIX века части («европейской») города от городской площади до берега, моря.

Развитие селитебной территории города предусматривалась в основном в северном направлении. Для этого за северной крепостной стеной создавался новый, Северный жилой район.

Особо предусматривались планом вопросы сохранения памятников истории и архитектуры города, улучшения их доступности и обозреваемости. С этой целью древние городские стены освобождались от примыкавшей к ним малоценной застройки и на их месте создавались зеленые зоны. В районе магалов (*Западный жилой район*) часть малоценной и не характерной для него застройки подлежали ликвидации, с последующим озеленением и благоустройством освободившихся территорий. На базе цитадели Нарын-кала и части магалов, окружающих Джума-мечеть, предполагалось организовать музей-заповедник, а известные с древнейших времён могильники подлежали консервации и благоустройству.

В 1964, 1975, 1993 и 2002 годах «Мосгипрогором» этот план был скорректирован и уточнён с учетом изменений градообразующих факторов и повышения экономических, архитектурно-художественных, транспортно-эксплуатационных и санитарно-гигиенических требований

3.3. Краткое описание крепостных стен древнего города


От цитадели Нарын-Кала до моря тянутся две почти параллельные друг другу крепостные стены древнего города - северная и южная. Расстояние между стенами у цитадели 350 м, а в средней и нижней части города - 450 м. Таким образом, площадь всей крепости-города, заключенной между городскими стенами, составляет около 94,8 га.

Вытянутые с запада на восток высокие стены, упирающиеся одним концом в мощную цитадель на вершине высокого холма, а другим - в море, словно засов запирают узкую в этом месте Прикаспийскую низменность (*Дербентский проход*).

Толщина стен 3,5 м. Сохранившаяся высота - 10-12 м, а местами до 20 м. Длина стен около 3,5 км каждая.

Для большей прочности стены укреплены мощными, выступающими вперед башнями квадратной, полукруглой и трапециевидной формы. Эти башни давали возможность флангового обстрела прорвавшегося к стене противника.

Северная стена сохранилась почти полностью. Обращенная в сторону областей, населенных многочисленными воинственными племенами степняков, она принимала на себя основную тяжесть удара мощной конницы неприятеля. Поэтому эта стена имеет большее количество башен (46), расположенных примерно на расстоянии 70 м друг от друга, и меньшее количество ворот. Стена возведена при максимальном использовании рельефа местности. От

 Взам.инв.№	Толщина стен 3,5 м. Сохранившаяся высота - 10-12 м, а местами до 20 м. Длина стен около 3,5 км каждая.							
	Для большей прочности стены укреплены мощными, выступающими вперед башнями квадратной, полукруглой и трапециевидной формы. Эти башни давали возможность флангового обстрела прорвавшегося к стене противника.							
Подпись и дата	Северная стена сохранилась почти полностью. Обращенная в сторону областей, населенных многочисленными воинственными племенами степняков, она принимала на себя основную тяжесть удара мощной конницы неприятеля. Поэтому эта стена имеет большее количество башен (46), расположенных примерно на расстоянии 70 м друг от друга, и меньшее количество ворот. Стена возведена при максимальном использовании рельефа местности. От							
	Строительство 2-х этажного магазина с сохранением существующего техподполья и эксплуатируемой кровли», г.Дербент, ул. Таги-Заде 57							
Инв. № подл.	Изм	Кол	Лист	Ндок	Подпись	Дата		
	Разработал	Гаджиев Б						
	Проверил	Гаджиев А						
	ГИП							
Мероприятия по обеспечению сохранности территории объекта культурного наследия						стадия	Лист	Листов
						П	48	150
Шифр: 02/24-ОКН						ООО «НПЦ ТуК»		

цитадели она спускается по крутому склону холма и затем следует по гребню крутого берега оврага (русло ныне высохшей реки), точно следуя его изгибам.




Илл.27. Фото участка южной крепостной стены с видом цитадели Нарын-Кала VI в и верхнего участка 8 магал древнего Дербента.

Южная стена, в отличие от северной, на всем протяжении от цитадели до берега моря построена по прямой линии. Обращенная в сторону тыла, она не играла такой большой роли в защите Дербентского прохода, как северная. Поэтому на ней значительно меньше башен. Большая часть стены была снесена во второй половине XIX века. Сохранились лишь два участка стены: примыкающая к цитадели - около 800 м и восточная её оконечность - около 400 м. Поэтому первоначальное количество башни южной стены не возможно точно определить. Однако авторы конца XVII - начала XVIII веков сообщают, что южная стена имела всего 15 башен.

Взам.инв.№										
Подпись и дата										
Инв. № подл.						Строительство 2-х этажного магазина с сохранением существующего техподполья и эксплуатируемой кровли», г.Дербент, ул. Таги-Заде 57				
	Изм	Кол	Лист	Ндок	Подпись		Дата			
	Разработал		Гаджиев Б				Мероприятия по обеспечению сохранности территории объекта культурного наследия	стадия	Лист	Листов
	Проверил		Гаджиев А					П	49	150
	ГИП						Шифр: 02/24-ОКН	ООО «НПЦ ТуК»		

Местная историческая хроника «Дербенд- наме» уточняет эту информацию ат-Табари, сообщая, что Маслама установил трое железных ворот в южной городской стене, два - в северной и одни в цитадели и называет их: Баб ал-Мухаджир (ныне Джарчи-гапы), Баб ал-Джихад (ныне Кырхлар-гапы), Баб ал-Алкама (ныне Нарын-кала-гапы), Баб ал-Маюуб (ныне Баят-гапы), Баб ал-Хомс (ныне разобранные Енги-гапы), Баб ал-Каср (ныне разобранные ворота Даш-гапы). По этому же источнику, «...седьмые ворота - Баб Кучук (арабо-тюркское название, переводится как Малые ворота) открывались в сторону моря. В случае если мусульмане посылали человека по поводу примирения, то они выводили его через Баб Кучук.

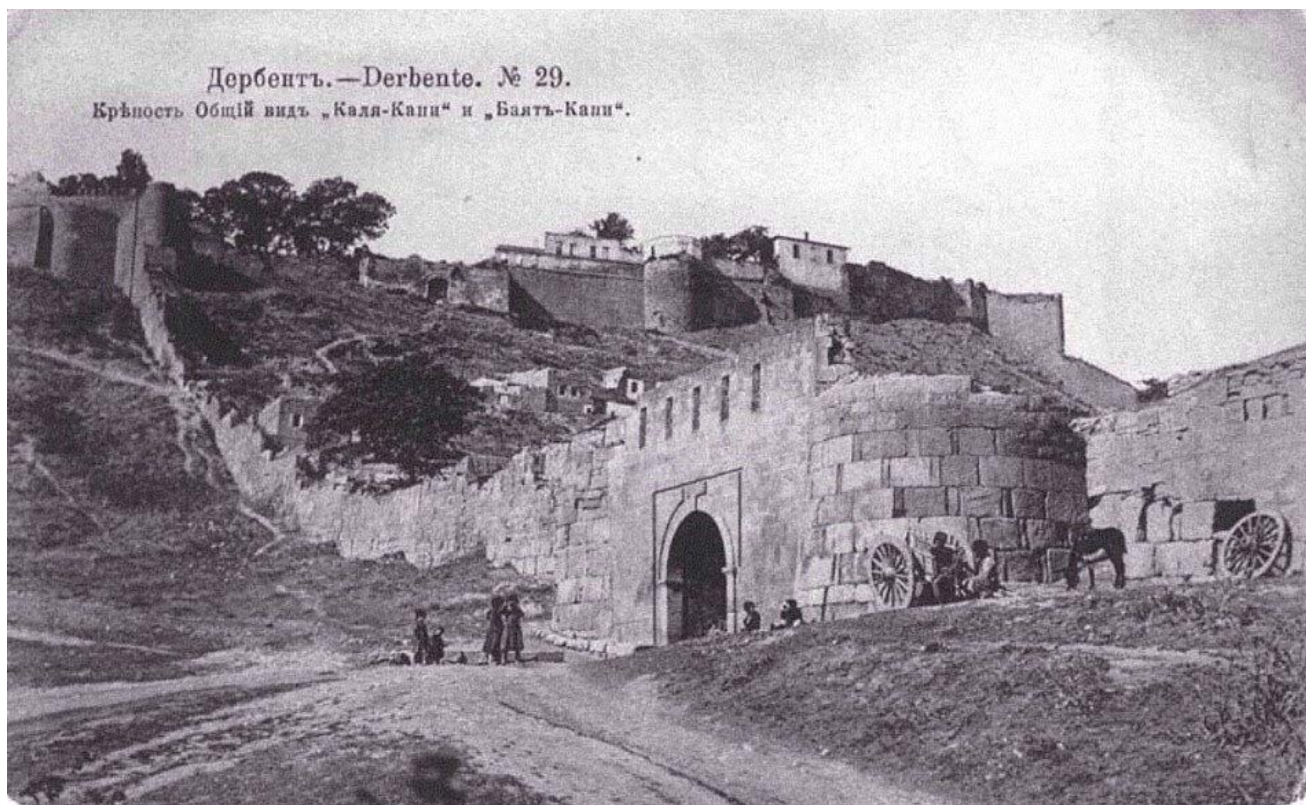

Илл.29. Фото южной крепостной стены с видом цитадели Нарын-Кала VI в с показанием крепостных ворот Баят-капы и верхнего участка 8 магал древнего Дербента

Другой автор IX века Ибн А'сам ал-Куфи, повествуя о походе в Дербент Йазида ибн Усайда ас-Сулами в 145 году хиджры (762/3 г.), сообщает, что «...достигнув города Баб ал-Аббаба, он расположил здесь войска и привёл в порядок укрепления города и его ворота. Затем он приказал возвести ворота, и их построили в виде растений, тянущихся вдоль стены, которая доходила до горы, называемой ал-Кунак (дословно правительственное здание. Видимо происходит от расположенной на ней цитадели Нарын-Кала, где размещались правительственные учреждения). Первыми были ворота, которые именовались Камбах (?), затем шли ворота Баб ал-Бардана (Холодные ворота, Ворота стороны холода), затем - Баб ал-Хамид, затем - Баб ал-Хадид (Железные ворота), далее - Баб Ваф (Главные ворота), Баб ал-Расул ал-Сугра (Ворота послов малые), Баб ал-Расул ал-Кубра (Ворота послов большие), Баб Арса (Ворота якорные) и последние - Баб адарр Муса (Ворота щедрого Мусы)».

Арабский историк и путешественник, ал- Мукаддаси (X в.) сообщает, что в «...северной городской стене трое ворот: Баб йл-Кабир (араб. Большие ворота, идентифицируются с воротами Кырхлар-гапы), Баб ал-Сагир (араб. Малые ворота, идентифицируются с воротами

Взам.инв.№									
Подпись и дата									
Инв. № подл.							Строительство 2-х этажного магазина с сохранением существующего техподполья и эксплуатируемой кровли», г.Дербент, ул. Таги-Заде 57		
	Изм	Кол	Лист	Ндок	Подпись	Дата	Мероприятия по обеспечению сохранности территории объекта культурного наследия		
	Разработал	Гаджиев Б							
	Проверил	Гаджиев А					стадия	Лист	Листов
ГИП						П	51	150	
						Шифр: 02/24-ОКН			
						ООО «НПЦ ТуК»			

Даш-гапы) и «...ещё одни ворота близ моря закрытые; они никогда не открываются. И много есть ворот со стороны моря и со стороны исламских земель», т.е. в южной городской стене.

В этом сообщении ворота южной городской стены и со стороны моря, не игравшие особой роли в обороне города, не называются. В XV в. город имел семь ворот.

Адам Олеарий, побывавший в Дербенте в 1638 году, увидел десять ворот (шесть в южной стене и четыре в северной), а турецкий путешественник Эвлия Челеби в 1647 году - только шесть.

На чертежах 1720 года видны шестнадцать ворот (четыре в северной и шесть в южной городской стене, двое ворот в цитадели Нарын-Кала и четверо ворот в поперечных стенах).

Прибывший сюда через два года вместе с Петром I Дмитрий Кантемир перечисляет одиннадцать ворот (западные ворота цитадели и по пять ворот на южной и северной городской стене). По его сообщению ворота северной городской стены назывались: «Дри-ардизи (?) - капуси», «Кырклар - капуси», «Баб уль-Баб», «Баб уль-Кыямат». Пятые ворота, приморские - безымянные. Если следовать от цитадели Нарын-кала к морю, эти ворота должны соответствовать нынешним Джарчи-гапы, Кырклар-гапы, Даш-гапы и Кийямат-гапы. О последних он пишет, что существовали еще подземные ворота с непонятными изображениями и, по объяснению местных жителей, они когда-то были по высоте равны с другими, а затем постепенно осели.

А.И.Ахвердов в 1804 году писал, что северная стена имеет «...двое окованных железом ворот, из коих главные.. .Кырклар-гапы, а вторые - Джарчи-гапы. Кроме них есть еще одни, заложенные камнем». В южной стене он перечисляет: Хан-гапы (*Кала-гапы*), Баят-гапы, Орта-гапы, Енги-гапы и еще «...четверо ворот, забитых и заделанных в трех поперечных стенах города, начиная от замка до последней стены к морю».

Городские ворота порою возводились и как увековечение того или иного события, наподобие триумфальных арок, вошедших в моду в Европе в XVIII - XIX вв. Так, по сведениям А.Бакиханова, когда правитель Азербайджана эмир Кара-Юсуф Кара-Коюнлу в 1412 году разбил ширваншаха Ибрахима-Дербенди, то в честь этого события в северной городской стене Дербента, входившего в то время в состав владений ширваншахов, воздвигли новые ворота.

Ворота города сооружались или закладывались не только сообразно требованиям обороны, но и по соображениям экономики. Так, с учетом нужд транзитного пути, пролегающего через Дербент, каждым воротам северной стены соответствовали одни или двое ворот южной стены: Джарчи-гапы - Баят-гапы; Кырклар-гапы - Орта-гапы и Енги-гапы; Даш-гапы - Губа-гапы; Кийямат-гапы - Дубара-гапы.

Отдельные исследователи считают, что первоначально, когда была возведена только одна северная стена, ворот в ней вообще не было, и появились они позже, в связи с ослаблением угрозы со стороны северных соседей - тюркских племен. Однако по сведениям ал-Баладзори (IX в.), Мас'уди (X в.), ибн-Факиха (X в.), ат-Табари (IX в.) и др. «... окованные железом ворота» на дербентской стене были установлены при ее возведении при сасанидских царях Хосрове I Ануширване (531-578 гг.), его отце Кубад-шахе (488-531 гг.), деде Фирузе (457-488 гг.) и даже прадеде Йездигерде II (438- 457 гг.), в зависимости от того, кому тот или иной автор приписывает сооружение стены.

Автор хроники «Дербенд-наме», Ибн-Асам ал-Куфи (IX в.) и ряд других авторов сообщают, что железные ворота установил арабский полководец Маслама, завоевавший Дербент в 733 году.

А некоторые авторы (*Эвлия Челеби, XVIII в. и др.*) установку железных ворот Дербента приписывают Искендеру Зул-Карнайну (*Александр Македонский*), которого легенды называют основателем города.

Есть сведения иного характера. Так, автор древней хроники «Тарихи Ширван ва ал-Баб»

Взам.инв.№						
Подпись и дата						
Инв. № подл.	Изм	Кол	Лист	Ндок	Подпись	Дата
	Разработал		Гаджиев Б			
	Проверил		Гаджиев А			
	ГИП					
Строительство 2-х этажного магазина с сохранением существующего техподполья и эксплуатируемой кровли», г.Дербент, ул. Таги-Заде 57						
Мероприятия по обеспечению сохранности территории объекта культурного наследия						стадия П
						Лист 52
						Листов 150
Шифр: 02/24-ОКН						ООО «НПЦ ТуК»

(«История Ширвана и Дербента») сообщает, что в 382 году хиджры (922/3 г.) эмир Дербента Маймун бен Ахмед сделал ворота «из чистого железа». Этот эпизод наводит отдельных исследователей на мысль о том, что городские ворота были сначала из дерева, а железными (или окованными железом) стали позже.



Илл.30. Фото южной крепостной стены с видом цитадели Нарын-кала VI в и участка 8 магал древнего Дербента

В X-XI веках наблюдается новый значительный приток в этот район тюркских племён (огузы, кыпчаки, сельджуки). О масштабах этого переселения говорит тот акт, что к XII веку тюркизация основной территории равнинного Дагестана была уже совершившимся фактом. К этому времени здесь сформировался прочный стабильный тюркский массив. Этот период стал периодом гегемонии тюркского элемента на Северном Кавказе. Грузинская хроника XI века сообщает, что «... неоднократно турки (кыпчаки) теснили пачанаков (печенеги) и джигов, в результате пачанаки ушли на запад, а джики осели в пределах Абхазии».

В период владения Дербентом тюрок – сельджуков (XI-XII вв.)²⁹, топонимика города меняет арабские названия на тюркские - городские ворота Баб ал-Джихад на Кырхлар-гапы, Баб ал-Мактуб на Баят-гапы, Баб ал-Мухаджир на Джарчы-гапы, Даш-гапы), цитадель (Нарын-кала), стена Даг-бары, Орта-гапы, Баят-мяхялля, Мелик-кючя, Орта-тяпя, Зянян кючя и т.д.

²⁹ Сельджуки - ветвь племён тюрок-огузов, названные по имени своего предводителя Сельджука. Первый поход тюрок-сельджуков на Дербент был предпринят в 1067 году, когда занявший Азербайджан султан Алп-Арслан, по сообщению автора «Тарих-и Ширван ва Баб» (XI в.), «...послал своего хаджиба Сау-Текина с отрядом регулярных войск в ал-Баб (арабское название Дербента). Дербент находился под властью сельджукского султана до второй половины XII века.

Взам.инв.№										
Подпись и дата										
Инв. № подл.						Строительство 2-х этажного магазина с сохранением существующего техподполья и эксплуатируемой кровли», г.Дербент, ул. Таги-Заде 57				
	Изм	Кол	Лист	Ндок	Подпись	Дата				
	Разработал		Гаджиев Б				Мероприятия по обеспечению сохранности территории объекта культурного наследия	стадия	Лист	Листов
	Проверил		Гаджиев А					П	53	150
	ГИП						Шифр: 02/24-ОКН	ООО «НПЦ ТуК»		

Даш-гапы (тюрк. Каменные ворота или Ворота камня) по другим источникам Туркмен-гапы (*Ворота, ведущие в сторону тюркских земель*) - арабские авторы IX-X вв., называли Баб ал-Сагир (*Малые ворота*), в отдельных источниках Баб ал-Имара (*[вновь] Возведенные ворота*) или Баб ал-Каср (*Низкие ворота*). А русские авторы - Шуринскими воротами, по названию административного центра Дагестанской области г. Темир-Хан-Шура (*ныне г. Буйнакск*), куда через эти ворота вела почтовая дорога.

Город в письменных источниках именуется тюркским названием «Демир-гапы» (*Железные ворота*), а прилегающий к нему с юга район - «Улус магал». Тюркские названия приобретают городские кварталы, водоразборные фонтаны, мечети и т.д.

По мнению специалистов (*Е.А.Похомов*), «... тюркское влияние в Дербенте было, и тюрки должны были играть там, особенно в военном деле, большую роль».

С именем тюрков - сельджуков (*огузов*) связаны знаменитое захоронение Кырхлар, где похоронены 40 шахидов (*воинов павших за веру*), составленный в Дербенте известный огузский эпос «Китаб-и Деде-Коркуд», местные предания повествуют о борьбе огузского хана Казана с «... не уверовавшими в ислам народами» соседних с Дербентом районов.

Тюрки в равнинных районах Северо-Западного Прикаспия известны в очень ранние века. Начиная с IV века, степные просторы Северного Кавказа захлестнула непрерывная, всё возрастающая тюркская волна. Равнинные районы Северо-Восточного Дагестана до Дербента оказались под господством тюркского этнического ядра; По свидетельству сирийского историка V века Захария Митиленского в конце V - начале VI веков в районе Дербента обосновались 13 тюркоязычных племён: авары, болгары, сарогуры, уроги, сарматы, хазары, кыпчаки, барсилы, гунны и др.

Проникновение тюркских племён, а, следовательно, и распространение тюркского языка в этом регионе продолжалось и в поздний период - образование Западнотюркского (IV в.), а затем и Хазарского каганата (VII в.). В русских источниках и официальных документах XVIII - XIX веков тюрки названы татарами. Позже, при выдаче первых советских паспортов этому населению в Дагестане, в том числе и в Дербенте, в графе национальность было записано «тюрк» («тюрчанка»).

В начале XIX в. А.И.Ахвердов писал, что «... *Все врага без изъятия, кроме заваленных и закрытых, обиты с обеих сторон железными довольно толстыми досками и заклепанных железными гвоздями*».

В последний раз городские ворота были отремонтированы в 1836 году, когда 8 ворот, разрушенных при штурме города отрядами Гази-Муллы в 1831 году, были заменены новыми, изготовленными из дубовых брусьев и обшитых толстым листовым железом.

Сегодня по крайней мере десяти городских восток, известных по описаниям разных авторов и планам города, составленных в XVIII-XIX вв., уже нет. Они исчезли за последние 200 лет при сносе поперечных стен города, приморских участков городских стен, значительного участка южной стены (*от нынешней ул. Крупской до пер. Комсомольского*). Вместе с разобранным частью южной стены исчезли Енги-гапы и Губа-гапы. В 60-х годах разобраны одни из самых древних ворот - Даш-гапы. Неясно местонахождение ворот «без названия в степи», упоминаемых Дм. Кантемиром (1722 г.). Вместе с поперечными стенами снесены и ворота в них. Не сохранились ворота деревянной приморской поперечной стены.

В настоящее время можно видеть восемь сохранившихся ворот: двое в северной стене (*Джарчи-гапы и Кырхлар-гапы*), четыре в южной стене (*Кала-гапы, Баят-гапы, Орта-гапы и Дубара-гапы*) и двое ворот цитадели Нарын-кала (*Нарын-кала-гапы и Горные ворота*).

Взам.инв.№										
Подпись и дата										
Инв. № подл.							Строительство 2-х этажного магазина с сохранением существующего техподполья и эксплуатируемой кровли», г.Дербент, ул. Таги-Заде 57			
	Изм	Кол	Лист	Ндок	Подпись	Дата				
	Разработал	Гаджиев Б					Мероприятия по обеспечению сохранности территории	стадия	Лист	Листов
	Проверил	Гаджиев А					объекта культурного наследия	П	54	150
	ГИП						Шифр: 02/24-ОКН		ООО «НПЦ ТуК»	

Часть 4.

Краткий анализ археологического изучения территории Дербента

Стационарные археологические исследования в Дербенте были начаты в 1971 г. Дербентской археологической экспедицией Института истории, языка и литературы Дагестанского филиала АН СССР (ныне Институт истории, археологии и этнографии Дагестанского федерального исследовательского центра РАН), которая ведет исследования, как в самом городе, так и в его исторической округе.

На территории собственно города в его межстенном пространстве в 1970-х – 1980-х гг. и в 2000-2020 гг. были заложены многочисленные стратиграфические раскопы (шурфов), раскопы, разрезы, которые дали предварительное представление о территории обживания города в различные исторические периоды на протяжении всего средневековья (начиная с V в. н.э.) и нового времени (рис. 31), что позволяет представить динамику развития Дербента. Археологические данные дополняются картографическим материалом (планы Дербента XVIII-XIX вв., хранящиеся, главным образом, в РГВИА и РГАДА), а также гравюрами города XVII-XVIII вв., данными нарративных письменных источников.

Все отчеты о проведенных исследованиях находятся на постоянном хранении в Архиве Института археологии РАН (г. Москва) и в Научном архиве Института истории, археологии и этнографии ДФИЦ РАН. За 50-летний период функционирования Дербентской археологической экспедицией в различных частях города было заложено 34 раскопа, обозначаемых римскими буквами, 44 стратиграфических разведочных раскопа (шурфы), обозначаемых арабскими цифрами, и восемь разрезов, отмеченных римской буквой R и римскими цифрами (илл.31).

Как показали археологические исследования, проведенные в 1970-е – 1980-е гг. Дербентской археологической экспедицией под руководством А.А. Кудрявцева, в сасанидский период обживалась верхняя часть собственно города примерно до территории Джума-мечети и верхней поперечной стены. В арабский период и вплоть до монгольского нашествия в начале XIII в. территория обживания города расширяется и занимает все межстенное пространство Дербента³⁰.

Судя по данным археологических раскопок, проводимых в Дербенте с 1971 г., в позднесасанидский и раннеарабский периоды (сер. VI - нач. VIII в.) активно обживалась только верхняя часть города в межстенном пространстве между цитаделью и верхней поперечной стеной. В период сер. V - сер. VI в. также, вероятно, обживалась частично эта часть города и территория вдоль сырцовой оборонительной стены, предшествовавшей каменной северной оборонительной стене города и возведенной в 440-х гг.: на этот счет надежные археологические свидетельства отсутствуют, но необходимость обслуживания 3-километрового оборонительного рубежа, размещение вдоль оборонительной стены гарнизона предполагают какое-то обживание этой территории. На это, в частности, указывает и обнаружение в 2014 г. при исследованиях (раскоп XXXII) в нижней (приморской) части города крупной (6х3 м) двухкамерной печи, сложенной из саманного (подвергнувшегося обжигу) кирпича, возможно, предназначавшейся для обжига извести, использовавшейся для приготовления известкового раствора при строительстве каменной северной оборонительной стены³¹, а также материалы


³⁰ Гаджиев М.С. Отчетный материал о выполнении работ по определению границ территории объекта археологического наследия на территории исторической части города Дербент // Архив Управления по государственной охране, сохранению, использованию и популяризации объектов культурного наследия Министерства культуры РД. Махачкала 2014

³¹ Материалы Дербентской новостроечной приморской археологической экспедиции (нач. эксп., к.и.н. А.И. Таймазов).

Взам.инв.№	
Подпись и дата	
Инв. № подл.	

						Строительство 2-х этажного магазина с сохранением существующего техподполья и эксплуатируемой кровли», г.Дербент, ул. Таги-Заде 57				
Изм	Кол	Лист	Ндок	Подпись	Дата		Мероприятия по обеспечению сохранности территории объекта культурного наследия	стадия	Лист	Листов
Разработал	Гаджиев Б							П	55	150
Проверил	Гаджиев А									
ГИП						Шифр: 02/24-ОКН	ООО «НПЦ ТуК»			
Исполнитель										

шурфов и раскопок в верхней части города, которые могут датироваться в диапазоне V-VI вв. (без разделения на века).

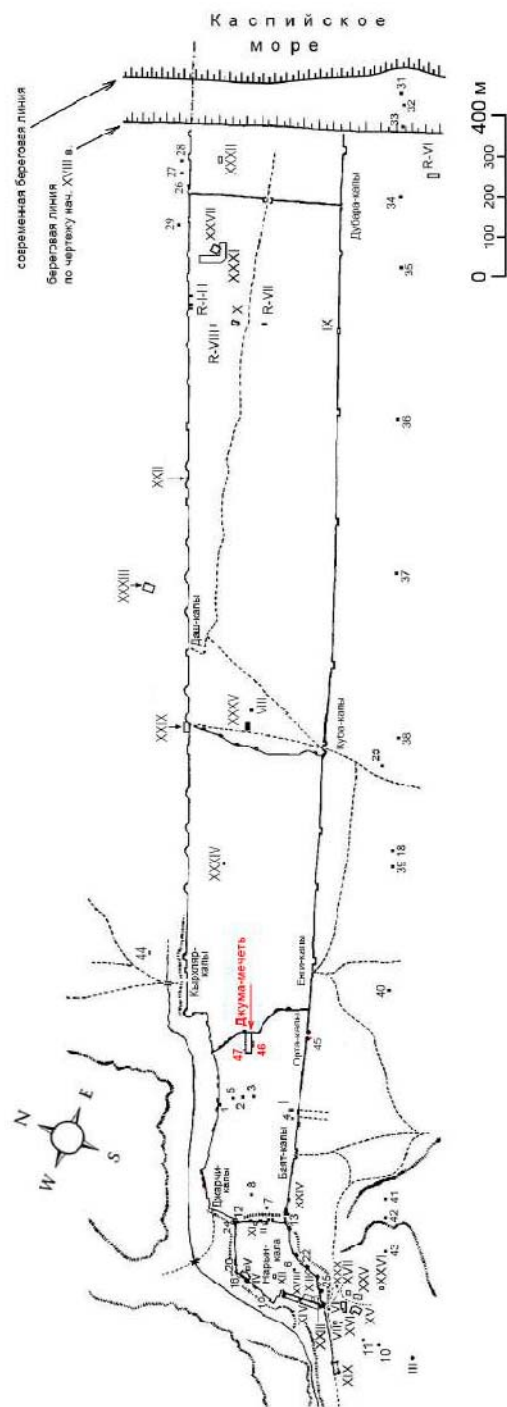

Илл.31. План Дербента по чертежам начала XVIII в, с показанием мест археологических исследований с 1970 г. по 2023 годы. Примечание: на плане римскими цифрами обозначены раскопы; арабскими – стратиграфические шурфы; буквой R и цифрами – разрезы.

Инв. № подл.						Подпись и дата						Взам.инв.№																																			
<table><tr><td>Изм</td><td>Кол</td><td>Лист</td><td>Ндок</td><td>Подпись</td><td>Дата</td></tr><tr><td>Разработал</td><td colspan="2">Гаджиев Б</td><td colspan="2"></td><td></td></tr><tr><td>Проверил</td><td colspan="2">Гаджиев А</td><td colspan="2"></td><td></td></tr><tr><td>ГИП</td><td colspan="2"></td><td colspan="2"></td><td></td></tr><tr><td>Исполн</td><td colspan="2"></td><td colspan="2"></td><td></td></tr></table>						Изм	Кол	Лист	Ндок	Подпись	Дата	Разработал	Гаджиев Б					Проверил	Гаджиев А					ГИП						Исполн						Строительство 2-х этажного магазина с сохранением существующего техподполья и эксплуатируемой кровли», г.Дербент, ул. Таги-Заде 57 Мероприятия по обеспечению сохранности территории объекта культурного наследия Шифр: 02/24-ОКН						стадия		Лист		Листов	
						Изм	Кол	Лист	Ндок	Подпись	Дата																																				
						Разработал	Гаджиев Б	
						Проверил	Гаджиев А	
						ГИП	
Исполн	
П		56		150	
ООО «НПЦ ТуК»	
Илл.31. План Дербента по чертежам начала XVIII в, с показанием мест археологических исследований с 1970 г. по 2023 годы. Примечание: на плане римскими цифрами обозначены раскопы; арабскими – стратиграфические шурфы; буквой R и цифрами – разрезы.	

В 1973-1974 гг. Дербентской археологической экспедицией на территории воинской части плотную и перпендикулярно к северной городской каменной оборонительной стене были заложены три разреза-траншеи (R-I, R-II, R-III) (рис. 31). В ходе работ были выявлены остатки мощной сырцовой оборонительной стены, построенной из сырцовых кирпичей и датированной временем правления шаханшаха Йездигерда II (439-457), точнее 440-ми гг. и перекрытой частично сверху культурными напластованиями домонгольского времени (IX-XIII вв.) - арабского и сельджукского периода³².

Со строительством надежной каменной фортификации Дербента (см. выше) указанная верхняя часть города начинает активно обживаться и, очевидно, застраиваться. На это указывают и расположение на данном участке двух городских ворот в южной оборонительной стене: Баят-капы и Орта-капы. На данной территории в начале 1970-х гг. были заложены один раскоп (раскоп I) и семь стратиграфических разведочных раскопов-шурфов (шурфы №№ 1, 2, 3, 4, 5, 7, 8)³³ (илл. 31).

В 1977 г. был заложен разведочный раскоп № 12 у стыка северной городской стены и цитадели Нарын-Кала, продемонстрировавший наличие конструктивной перевязки между этими стенами их единовременное строительство³⁴. Проведенные работы показали наличие на этой территории мощных культурных напластований, толщина которых доходит до 4,0-4,5 м, и охватывающих хронологических диапазон от VI-VII вв. до XIX в. При этом наибольшей мощностью, насыщенностью строительными, хозяйственными остатками, археологическими находками, характеризующими активную жизнь города, выделяются напластования домонгольского времени (VIII- нач. XIII в.) – арабского и сельджукского периодов.

Слои домонгольского времени (VIII - нач. XIII в.), судя по данным археологических исследований, а также археологических наблюдений за строительно-земляными работами в межстенном пространстве города (шахристана), проведенных в 1970-х гг. и в 2014, 2020 гг., покрывают практически всю территорию средневекового города от цитадели до моря.

В 1977 г. А.А. Кудрявцевым велись наблюдения (условно обозначены как раскоп VIII, хотя фактически раскопочные работы там не производились и отчетная документация не представлена) на котловане под жилой дом на площади Свободы близ здания администрации города (рис. 1), где были выявлены и уничтожены культурные напластования мощностью до 3 м, датируемые арабским и сельджукским периодами – VIII/IX - нач. XIII в.³⁵ (илл. 31).

На раскопе IX, заложенном в том же 1977 г. на территории средневекового шахристана в нижней (приморской) части города у внутренней грани южной городской стены в пространстве оборонительной башни³⁶, было установлено наличие культурных напластований X-XIII вв. мощностью около 1,6 м (илл. 31).

В том же 1977 г. в нижней приморской части города, а именно у стены воинской части в 130 м от северной городской оборонительной стены и в 350 м западнее ворот Дубара-капы, был

³² Кудрявцев А.А. О датировке первых сасанидских укреплений в Дербенте // Советская археология. № 3. 1978. С. 243-258; Он же. Отчет о работе Дербентского археологического отряда в 1973 г. // Научный архив Института истории, археологии и этнографии ДФИЦ РАН. Фонд 3. Опись 3 Дело 394; Он же. Отчет о работе Дербентского археологического отряда в 1974 г. // Научный архив ИИАЭ ДФИЦ РАН. Ф. 3. Оп. 3. Д. 395, см. также: Кудрявцев А.А. Длинные стены на Восточном Кавказе // Вопросы истории. № 11. 1979.

³³ См.: Кудрявцев А.А. Отчет о работе Дербентского отряда ДАЭ в 1971 г. // Научный архив ИИАЭ ДФИЦ РАН. Ф. 3. Оп. 3. Д. 345; Кудрявцев А.А. Отчет о работе Дербентского отряда в 1972 г. // Научный архив ИИАЭ ДФИЦ РАН. Ф. 3. Оп. 3. Д. 393.

³⁴ Кудрявцев А.А. Отчет о работе Дербентской археологической экспедиции в 1977 г. // Научный архив ИИАЭ ДФИЦ РАН. Ф. 3. Оп. 3. Д. 461. С. 86-90.

³⁵ Там же. С. 67, сн. 1.

³⁶ Там же. С. 67-72.

Взам.инв.№								
Подпись и дата								
Инв. № подл.	Строительство 2-х этажного магазина с сохранением существующего техподполья и эксплуатируемой кровли», г.Дербент, ул. Таги-Заде 57							
	Изм	Кол	Лист	Ндок	Подпись	Дата		
	Разработал		Гаджиев Б					
	Проверил		Гаджиев А					
	ГИП							
Мероприятия по обеспечению сохранности территории объекта культурного наследия						стадия	Лист	Листов
						П	57	150
Шифр: 02/24-ОКН						ООО «НПЦ ТуК»		

заложен раскоп X ³⁷, имевший размеры 20x12 м. В ходе проведенных работ на раскопе X было выявлено четыре культурных слоя, общей мощностью до 2,0-2,3 м, связанные с ними архитектурные остатки и разнообразные находки, свидетельствующие об активном обживании этой части города в IX - нач. XIII в. (илл. 31).

В 1979 г. в этой же зоне, а именно на участках траншеи городского коллектора по ул. Космодемьянской, были заложены два разреза-траншеи, обозначенные R-VII и R-VIII ³⁸ (рис. 31). Разрез VII находился на расстоянии 150 м от северной оборонительной стены и около 300 м от южной оборонительной стены, примерно в 300 м западнее ворот Дубара-капы. Ниже верхних строительно-мусорных слоев нового и новейшего времени (XVIII-XX вв.) следовали культурные слои и архитектурные остатки арабского и сельджукского времени - домонгольского периода (IX-XIII вв.). Мощность культурных напластований на данном участке составила 1,3-1,5 м, при этом раскоп не был доведен до материка. Разрез VIII находился в 77 м к югу от северной городской оборонительной стены на территории воинской части, в ее западной части. Здесь также были выявлены верхние строительно-мусорные и натечно-надувные слои нового и новейшего времени (XVIII-XX вв.), а ниже - культурные напластования и связанные с ними архитектурные остатки и немалочисленные находки (главным образом, фрагменты керамической посуды) арабского и сельджукского времени, т.е. домонгольского периода (VIII-XIII вв.). В отличие от разреза VII толщина культурных напластований на данном разрезе, доведенном до материкового грунта, достигала не менее 3,5 м. (илл. 31).

В 1986 г. на расстоянии около 100 м южной городской стены немного ниже ул. Крупской на приусадебном участке был зафиксирован мощный отвал керамического производства (так называемый «отвал керамиста»), включавший большое количество фрагментов столовой неполивной и художественной глазурованной керамики, предметы печного припаса (треугольные подставки-сипай, керамические штыри и S-образные крюки), а также бракованные образцы поливных чаш и блюд. Кроме того, на этом же участке было найдено несколько десятков гладкостенных керамических сфероконов. Весь материал относится к предмонгольскому времени (XI - нач. XIII в.). Информация об этом объекте в отчетах об археологических исследованиях не представлена, материал частично хранится в Археологических фондах Музея археологии и этнографии ИИАЭ ДФИЦ РАН.

Эти археологические материалы дали возможность А.А. Кудрявцеву говорить об обживании всей площади межстенной территории Дербента в домонгольский период (IX-сер. XIII в.) ³⁹.

В 1990-х - начале 2000-х гг. культурные напластования указанного времени наблюдались нами также в иных местах Дербента в котлованах под перестраиваемые жилые частные строения в верхней и средней частях Дербента – в так называемых магалах (территория города, расположенная выше площади Свободы и ул. Сальмана).

В 2003 г. наличие мощных, толщиной не менее 2 м, культурных напластований с материалами (фрагменты керамической посуды) IX-середины XIII в. было зафиксировано нами в котловане под кафе, сооруженном без проведения археологического обследования в парке Свободы (парк «Дружба») между ул. Таги-заде и ул. Коммунаров рядом с площадью Свободы и ранее существовавшим памятником «Боевой славы» с вечным огнем.

В марте-мае 2014 г. Дербентской новостроечной археологической экспедицией были

³⁷ Там же. С. 72-86

³⁸ Кудрявцев А.А. Отчет о работе Дербентского археологического отряда в 1979 г. // Научный архив ИИАЭ ДФИЦ РАН. Ф. 3. Оп. 3. Д. 464. С. 3-25.

³⁹ Кудрявцев А.А. Феодальный Дербент: Пути и закономерности развития города в VI - середине XIII в. М., 1993. С. 48-95. Рис. 14

Взам.инв.№								
Подпись и дата								
Инв. № подл.	Строительство 2-х этажного магазина с сохранением существующего техподполья и эксплуатируемой кровли», г.Дербент, ул. Таги-Заде 57							
	Изм	Кол	Лист	Ндок	Подпись	Дата		
	Разработал		Гаджиев Б					
	Проверил		Гаджиев А					
	ГИП							
Мероприятия по обеспечению сохранности территории объекта культурного наследия						стадия	Лист	Листов
						П	58	150
Шифр: 02/24-ОКН						ООО «НПЦ ТуК»		

проведены работы на территории части Дербентского погранотряда. Здесь на расстоянии 107 м к ЮЮВ от внутреннего угла башни северной городской оборонительной стены был заложен раскоп XXVII (илл. 31), площадью около 80 кв. м⁴⁰. В результате проведенных на данном раскопе работ было выявлено наличие достаточно мощных (до 3 м толщиной) насыщенных артефактами напластований, архитектурных и хозяйственных остатков IX – нач. XIII в., относящихся к периоду расцвета средневекового города и свидетельствующих об активном обживании этой части города в арабский и сельджукский периоды. Кроме того, здесь было выявлено 9 грунтовых могил (из которых 7 – одиночные, 2 – парные), которые по характерным чертам погребального обряда были идентифицированы как христианские и датированы на основании обнаруженных в ряде захоронений нателных крестов началом XVIII в. На основании датировки погребений, анализа исторических и картографических источников было определено, что данные погребения являются частью некрополя Дербентского гарнизона Низового корпуса Русской Императорской армии, размещенного в городе в 1722-1735 гг.

В августе-декабре 2014 г. Дербентской новостроечной приморской археологической экспедицией были продолжены археологические исследования в этой части города на площади 1000 кв. В результате проведенных работ (раскоп XXXII – рис. 31) были также выявлены внушительные (толщиной до 3 м) культурные напластования IX - начала XIII в., архитектурные, хозяйственные строения, а также многочисленные погребения воинов Дербентского гарнизона 1722-1735 гг.⁴¹

Кроме того, изучение картографических материалов XVIII-XIX вв., а именно планов и чертежей города, хранящихся в Российском государственном военно-историческом архиве (г. Москва) и Российском государственном архиве древних актов (г. Москва), демонстрирует, что в нижней, приморской части Дербента между двумя городскими оборонительными стенами в меж-стенном пространстве в 1720-х гг. после Каспийского (Персидского) похода 1722 г. императора Петра I российскими войсками около 1723 г. было возведено крупное земляное укрепление (ретражемент, шанц). Оно изображено, в частности, на «Плане города Дербента», завизированном инженер-подполковником Людвигом Хартунгом и относящемся по времени около 1725 г. (илл. 7)⁴².

В 1722 г. в этой части города был размещен российский гарнизон, впоследствии получивший наименование Дербентский гарнизон Низового корпуса Российской

⁴⁰ Гаджиев М.С. Отчетный материал о выполнении археологической разведки на территории, предусматривающей строительство зданий и сооружений для нужд службы в городе Дербенте // Архив Управления по государственной охране, сохранению, использованию и популяризации объектов культурного наследия Министерства культуры РД. Отчет о проведенных раскопках для Отдела полевых исследований Института археологии РАН находится в стадии завершения

⁴¹ Селезнев А.Б. Отчет об охранно-спасательных работах Дербентской новостроечной приморской археологической экспедиции в 2014 г. // Архив ИА РАН; Малашев В. Ю., Селезнев А. Б., Таймазов А. И., Фризен С. Ю. Кладбище Дербентского гарнизона Низового корпуса (1722–1735 гг.) // Изучение и сохранение археологического наследия народов Кавказа. XXIX Крупновские чтения. Материалы Международной научной конференции. Грозный, 18–21 апреля 2016 г. Грозный, 2016. С. 287-288; Зиливинская Э.Д., Селезнев А.Б., Таймазов А.И. Раскопки общественного здания в припортовой части Дербента в 2014 г. // Изучение и сохранение археологического наследия народов Кавказа. XXIX Крупновские чтения. Материалы Международной научной конференции. Грозный, 18-21 апреля 2016 г. Грозный, 2016; Зиливинская Э.Д., Цветкова Т. Г. Ганч из раскопок в Дербенте и его аналогии // Кавказ в системе культурных связей Евразии в древности и средневековье. XXX «Крупновские чтения». Материалы Международной научной конференции. Карачаевск, 22-29 апреля 2018 г. Карачаевск, 2018.

⁴² РГВИА. Фонд 349. Опись 12. Дело 1957. На данном плане в его экспликации упоминается «полубастион, начатый строительством в 1725 г. и недостроенный», т.е. план был составлен не ранее данной даты. К этому же периоду относится и план РГВИА. Ф.349. Оп.12. Д.1961, на котором изображен этот полубастион (Хан-Магомедов С.О. Дербентская крепость и Даг-бары. М., 2002. С.306. Прим.4).

Взам.инв.№										
Подпись и дата										
Инв. № подл.	Изм	Кол	Лист	Ндок	Подпись	Дата	Строительство 2-х этажного магазина с сохранением существующего техподполья и эксплуатируемой кровли», г.Дербент, ул. Таги-Заде 57			
	Разработал	Гаджиев Б					Мероприятия по обеспечению сохранности территории объекта культурного наследия	стадия	Лист	Листов
	Проверил	Гаджиев А						П	59	150
	ГИП									
							Шифр: 02/24-ОКН			
							ООО «НПЦ ТуК»			

императорской армии, который просуществовал с 1722 г. по 1735 г.⁴³.

Эта нижняя часть города носила в XVI-XVII вв. наименование Шехер-Юнан, т.е. «Греческий город» (в переводе с персидского), а в XVIII-XIX вв. (и поныне) – название Дубара, т.е. «Две стены» (в переводе с персидского), что отражено в сведениях письменных источников, в экспликациях к гравюрам и картографическим материалам.

Таким образом, имеющиеся археологические материалы демонстрируют наличие культурных напластований и обживание практически всей части средневекового шахристана Дербента в ее межстенном пространстве в период расцвета города в IX – нач. XIII в. На основании имеющихся археологических данных можно говорить об активном обживании и застройке всего средневекового шахристана, пространственно и архитектурно ограниченного оборонительными стенами сер. VI в., и застройка которого началась в позднеасанидский период и продолжилась в арабский период.

Историческая топография города изменяется во второй четверти XIII в.⁴⁴, когда его обживавшаяся и застроенная территория резко сокращаются после монгольского нашествия в 1221 г. и захвата города Букдаем весной 1239 г., а сам город подвергается разорению. На это указывают как приведенные выше археологические данные, отмечающие отсутствие слоев монгольского и последующего времени на значительной территории средневекового города, так и данные письменных источников. О сокращении численности населения и территории его обживания после монгольского нашествия имеется конкретное свидетельство письменного источника, подтверждающее археологические наблюдения. О последствиях монгольского завоевания Дербента сообщает Вильгельм Рубрук (Гильом де Рубрук) - посол французского короля Людовика IX Святого к монгольскому хану Менгу, посетивший город в 1253 г. и записавший в своем дневнике: «...внизу этого города земля считалась прежде за настоящий рай земной»⁴⁵.

Арабский географ и историк Абу-л-Фида (ум. в 1331 г.) в своей книге «Упорядочение стран» писал, что «... со слов некоторых путешественников, Баб ал-хадид (т.е. Дербент) это городок, подобный деревням на Хазарском море... Баб ал-хадид незначительный, мало населённый, маленький городок»⁴⁶.

Позднее венецианский посол Амброджо Контарини, посетивший Дербент в 1475 г., писал: «В Дербенте великолепные каменные стены, очень толстые и хорошо сложенные, но под горой, по направлению к замку, город заселен едва на одну шестую часть (своей площади), а в сторону моря он весь разрушен»⁴⁷.

Сокращение территории обживания города подтверждается сведениями неизвестного русского путешественника середины XV в., побывавшего в Дербенте и Ширване около 1436-1447 гг. - автора сочинения «Сказание о Железных вратах»: «в первобытные лета бывал город и измер в моровое поветрие и запустело»⁴⁸.

⁴³ См.: Курукин И.В. Персидский поход Петра Великого. Низовой корпус на берегах Каспия (1722- 1735). М., 2010.

⁴⁴ Гамзатов Г.Г. историческая топография позднесредневекового Дербента (XIII-XVII вв.) // Советская археология. № 1. 1982. С. 71-79

⁴⁵ Рубрук Г. де. Путешествие в Восточные страны // История монгалов / Дж. дель Плано Карпини. 3-е изд. Путешествие в Восточные страны / Г. де Рубрук. 3-е изд. Книга Марко Поло. 4-е изд. Вступит, ст., коммент. М.Б. Горнунга. М., 1997. С. 182

⁴⁶ Geographie d'Aboulfedé. Texte arabe publié d'après les manuscrits de Paris et de Leyde, aux frais de la Société asiatique, par M. Reinaud et M. le B^{on} Mac Guckin de Slane. Paris, 1840. P. 450

⁴⁷ Барбаро и Контарини о России. К истории итало-русских связей в XV в. Вступител. статья, подготовка текста, пер. и коммент. Б.Ч. Скржинской. Л., 1971. С. 216

⁴⁸ Бегунов Ю.К. Древнерусское описание Дербента и Ширвана // Труды Отдела древнерусской литературы. Т. XXI. М.-Л., 1965. С. 126; см. также: Кучкин В.А. «Сказание о Железных вратах» // Археографический ежегодник за 1964 год. М., 1965. С. 274-277; Кучкин В. А. Русский путешественник в Азербайджане в первой половине XV

Взам.инв.№								
Подпись и дата								
Инв. № подл.	Строительство 2-х этажного магазина с сохранением существующего техподполья и эксплуатируемой кровли», г.Дербент, ул. Таги-Заде 57							
	Изм	Кол	Лист	Ндок	Подпись	Дата		
	Разработал	Гаджиев Б						
	Проверил	Гаджиев А						
	ГИП							
Мероприятия по обеспечению сохранности территории объекта культурного наследия						стадия	Лист	Листов
						П	60	150
Шифр: 02/24-ОКН						ООО «НПЦ ТуК»		

После монгольского нашествия Дербент так и не смог оправиться и средняя и нижняя его части межстенной территории не обживались вплоть до XVIII в., т.е. на протяжении почти 600 лет.

Приведенные Контарини в конце XV в. размеры города отображены и на гравюрах Дербента и, прежде всего, на гравюре города с рисунка Адама Олеария, посетившего город в 1637 г. На ней застроенная часть города занимает только верхнюю часть Дербента между цитаделью и верхней поперечной стеной. В своем сочинении «Описание путешествия Голштинского посольства в Московию и Персию» он приводит описание Дербента и размеры застройки, обживаемой и необживаемой частей города: «он тянется своими постройками в длину с 3 на В на полмили, а в ширину с С на Ю от одних ворот до других всего 450 шагов. В нем различаются три части. Высшая из них - это замок⁴⁹ на горе А.

Здесь живет наместник, эта часть была вооружена пушками и 500 солдат из двух племен аюрумна и койдурша. Средняя часть В населена персами: позади она сильно опустошена. Нижняя часть длиной в 2000 простых шагов совершенно лишена домов и имеет лишь немного садов и пашен»⁵⁰. Данное описание полностью соответствует рисунку сделанному Олеарием.

Голландский моряк Ян Стрепс, посетивший город в 1670 г., приводит те же сведения, что и А. Олеарий. и также пишет, что «в нижней части... не видно домов, а только сады и поля»⁵¹.

На планах XVIII в. мы видим ту же территорию обживания города в верхней и средней частях шахристана, ограниченную стеной цитадели, верхней и нижней поперечными стенами. Это, в частности, изготовленные между 1723-1735 гг. планы города: «План Дербентской крепости, в котором назначены пороховые погреба», сделанный кондуктором Самуилом Каднером⁵², карта «Город Дербент с окружающей местностью», подписанная кондуктором Вильбуа⁵³, упомянутый «План города Дербента», завизированный инженер-подполковником Людвигом Хартунгом⁵⁴, и некоторые другие планы⁵⁵, на рисунке Г. Сергеева 1796 г. также обозначены застроенная цитадель и верхняя часть собственно города, примерно соответствующая и изображению на рисунке А. Олеария 1637 г.

В XIX в. постепенно застраивается вся межстенная территории города Дербента, а в конце XIX в. в связи с ростом города сносится на значительном протяжении южная городская стена. В это же время складывается современная топография города с сетью основных и второстепенных уличных магистралей Дербента.

Говоря об обживании и застройке города в средневековый период, необходимо отметить, что в период своего расцвета в домонгольский период город выходит за пределы своего межстенного пространства и немного расширяется к югу за южную стену города, отмечая

века // Вопросы истории. 1965. №3. С. 204-205; Бегунов Ю.К. Когда и кем было написано «Сказание о железных вратах» // Ученые записки Азербайджанского гос. университета. Сер. языка и литературы. 1966. №3. С. 39-43; Штро В.А. Дербент и Железные ворота в древнерусской литературе // Труды Отдела древнерусской литературы. Т. 42. Л., 1989. С. 439-447

⁴⁹ цитадель Нарын-кала
⁵⁰ Олеарий А. Описание путешествия в Московию и через Московию в Персию и обратно. Пер. А.М. Ловягина. СПб., 1906. С. 485-486

⁵¹ Стрейс Я. Три путешествия. Пер. Э. Бородиной; ред. А. Морозова. М., 1935. С. 234

⁵² РГВИА. Ф. 349. Оп. 12. Д. 1966

⁵³ РГВИА. Ф. 349. Оп. 12. Д. 1969; Хан-Магомедов С.О. Дербентская крепость и Даг-бары. М., 2002. С. 305. Рис.206

⁵⁴ РГВИА. Ф. 349. Оп. 12. Д. 1957

⁵⁵ РГВИА. Ф. 3л. Оп. 28. Дело 1. Лист 26; издание см.: Гольденберг Л.А. Рукописные карты и планы XVIII века как источник по истории города Дербента // Археографический ежегодник за 1963 г. М., 1964. Рис. на с.129; РГВИА. Ф. 349. Оп. 12. Д. 1968; издание см.: Хан-Магомедов С.О. Дербентская крепость и Даг-бары. М., 2002. С. 86. Рис. 44; РГВИА. ВУА. Ф. 846. Оп. 16. Д. 1538; РГВИА. Ф. 418. Д. 766; издание см.: Хан-Магомедов С.О. Дербентская крепость и Даг-бары. М., 2002. С. 101. Рис. 52

Взам.инв.№										
Подпись и дата										
Инв. № подл.						Строительство 2-х этажного магазина с сохранением существующего техподполья и эксплуатируемой кровли», г.Дербент, ул. Таги-Заде 57				
	Изм	Кол	Лист	Ндок	Подпись		Дата			
	Разработал	Гаджиев Б					Мероприятия по обеспечению сохранности территории объекта культурного наследия	стадия	Лист	Листов
	Проверил	Гаджиев А						П	61	150
	ГИП							Шифр: 02/24-ОКН		
							ООО «НПЦ ТуК»			

появление здесь посада (араб, рабад). На это, в частности, указывают материалы стратиграфических шурфов № 18 и 25, заложенных соответственно в 1977 и 1979 гг.⁵⁶

Таким образом, в вышеуказанных шурфах были выявлены культурные напластования с керамическим материалом, хозяйственно-бытовыми и строительными остатками, датирующиеся по сопровождающему материалу предмонгольским периодом, т.е. X – началом XIII в. – временем расцвета средневекового Дербента. Полученные в данных разведочных шурфах данные зафиксировали возможное существование в указанное время (X – нач. XIII в.) к югу от архитектурно выделенного оборонительными стенами *шахристана* (собственно города) средневекового *рабада*, т.е. пригорода, торгово-ремесленного предместья Дербента, вопрос о наличии которого остается до сих пор открытым. Отметим, что наличие *рабада* характерно для большинства крупных городов средневекового мусульманского Востока IX – начала XIII в., каковым являлся и Дербент (араб. Баб ал-абваб). Отсутствие в данных шурфах культурных напластований последующих веков обусловлено монгольскими вторжениями начала XIII в. (вторжения полководцев Чингиз-хана Субэдэя и Джэбэ в 1222 г. и, особенно после завоевания города в 1239 г. в результате похода полководца Менгу-хана Букдая), что привело к значительному сокращению численности населения, территории обживания города и его сельхозокруги⁵⁷, прекращению функционирования многих кварталов и объектов города.

Отметим также, что, по меньшей мере, к XI в. относится начало формирования южного городского мусульманского кладбища (иногда именуемого «Ших-Салах»), расположенного за южной городской стеной Дербента в верхней части современного города и расположенного на расстоянии 150-200 м от ворот Баят-капы и Орта-капы. В 150 м к югу от ворот Баят-капы находится участок этого кладбища, носящий наименование Джум-джум⁵⁸, на котором расположено восемь саркофагообразных надмогильных памятников XI-XII вв., один из них имеет надпись и дату 469 г.х. / 1076-1077 г.⁵⁹. Здесь же расположен архитектурно оформленный родник Ших-Салах, датируемый не позднее XVIII в. (в составе памятника ремонтные надписи 1708-1709 г., 1868-1869 г.), вода в который поступает из ущелья *Етти голяр* (в пер. с тюрк. - «Семь колодцев»).

Вместе с тем, как показали археологические исследования активная городская жизнь наблюдалась и на отдельных участках за пределами северной городской оборонительной стены. Здесь, за пределами средневекового шахристана, а именно за пределами северной городской стены располагалось обширное средневековое мусульманское кладбище (иногда именуемое «Кяфари»), от которого сейчас сохранился лишь небольшой участок, носящий название Кырхляр⁶⁰. О приблизительных огромных размерах кладбища можно судить как по гравюре А. Олеария и др., на которых видно, что саркофагообразные надмогильные памятники XI-XII вв. занимают значительную территорию к северу от северной городской стены. Он же


⁵⁶ Данные о шурфе 18 в отчете А.А. Кудрявцева не приведены, но он упомянут во Введении к отчету: Кудрявцев А.А. Отчет о работе Дербентской археологической экспедиции в 1977 г. // Научный архив ИИАЭ ДФИЦ РАН. Ф. 3. Оп. 3. Д. 461. С. 2; По сведениям Гаджиев М.С., который вел работу на этом раскопе, мощность культурного слоя составила свыше 1,5 м, а полученный материал относился в основном к предмонгольскому периоду X-нач. XIII в. Шурф 25: Кудрявцев А.А. Отчет о работе Дербентской археологической экспедиции в 1979 г. // Научный архив ИИАЭ ДФИЦ РАН. Фонд 3. Опись 3. Дело 464.

⁵⁷ Гамзатов Г.Г. Историческая топография позднесредневекового Дербента (XIII-XVII вв.) // Советская археология. № 1. 1982. С. 72-73.

⁵⁸ По имени легендарного царя/падишаха Джум-джума.

⁵⁹ Шихсаидов А.Р. Эпиграфические памятники Дагестана X-XVII вв. как исторический источник. М., 1984. С. 15-20.

⁶⁰ Шихсаидов А.Р. Эпиграфические памятники Дагестана X-XVII вв. как исторический источник. М., 1984. С. 125-127; Аликберов А.К. Кырхляр // Ислам на территории бывшей Российской империи. Энциклопедический словарь. Вып. 3. М., 2001. С. 62-63.

 Взам.инв.№	А.А. Отчет о работе Дербентской археологической экспедиции в 1977 г. // Научный архив ИИАЭ ДФИЦ РАН. Ф. 3. Оп. 3. Д. 461. С. 2; По сведения Гаджиев М.С., который вел работу на этом раскопе, мощность культурного слоя составила свыше 1,5 м, а полученный материал относился в основном к предмонгольскому периоду X- нач. XIII в. Шурф 25: Кудрявцев А.А. Отчет о работе Дербентской археологической экспедиции в 1979 г. // Научный архив ИИАЭ ДФИЦ РАН. Фонд 3. Опись 3. Дело 464.							
	57 Гамзатов Г.Г. Историческая топография позднесредневекового Дербента (XIII-XVII вв.) // Советская археология. № 1. 1982. С. 72-73.							
Подпись и дата	58 По имени легендарного царя/падишаха Джум-джума.							
	59 Шихсаидов А.Р. Эпиграфические памятники Дагестана X-XVII вв. как исторический источник. М., 1984. С. 15-20.							
Инв. № подл.	60 Шихсаидов А.Р. Эпиграфические памятники Дагестана X-XVII вв. как исторический источник. М., 1984. С. 125-127; Аликберов А К. Кырхляр // Ислам на территории бывшей Российской империи. Энциклопедический словарь. Вып. 3. М., 2001. С. 62- 63.							
	Строительство 2-х этажного магазина с сохранением существующего техподполья и эксплуатируемой кровли», г.Дербент, ул. Таги-Заде 57							
Инв. № подл.	Изм	Кол	Лист	Ндок	Подпись	Дата		
	Разработал		Гаджиев Б					
	Проверил		Гаджиев А					
	ГИП							
Мероприятия по обеспечению сохранности территории объекта культурного наследия						стадия	Лист	Листов
						П	62	150
Шифр: 02/24-ОКН						ООО «НПЦ ТуК»		

писал в своем сочинении: «По эту сторону Дербента мы застали чрезвычайно много надгробных и могильных плит; их было несколько тысяч штук; они были длиною более человеческого роста, закруглены вроде полуцилиндра и выдолблены, так что можно было лежать в них; на них были высечены арабские и сирийские письмена»⁶¹. Позднее эти сведения повторил Ян Стрейс⁶², побывавший в городе в 1671 г. и пользовавшийся сочинением А. Олеария. Ныне их насчитывается в Дербенте около 200 и одно из крупных собраний (св. 40) их расположено на высокопочитаемой мусульманской святыне - дербентском кладбище XI-XII вв. Кырхляр. Обратим также внимание, что значительная часть надмогильных саркофагообразных памятников XI-XII вв. сконцентрирована в зоне прибоя на территории городского пляжа там, где заканчивалась южная городская стена - как полагают, эти надмогильные камни были перемещены сюда с территории кладбищ города и вторично использованы в период вхождения Дербента в состав государства Сефевидов в правление шаха Аббаса (1588-1629), когда в нач. XVII в. проводились работы по восстановлению порта и строительству мола.

Рядом с кладбищем Кырхляр располагается мавзолей правительницы Дербента Тути-бике - супруги Фет-Али-хана (1736-1789). Где-то здесь, недалеко от ворот Кырхляр-капы (араб. Баб ал-джихад) находился и мавзолей, где якобы был захоронен сын халифа Хуран ар-Рашида (786-809). В списке «Дербенд-наме» Казем-бека сообщается: «Повествователь рассказывает: с наружной стороны от Кырхлар-капу имеется склеп (*гюнбес*). В нем покоится сын Харун ар-Рашида»⁶³. По этому поводу А.-К.-А. Бакиханов писал, что «есть предание, что под каменным сводом, против Кырхлярских ворот, похоронен сын Харун ар-Рашида»⁶⁴.

Заметим, что средневековые мусульманские захоронения неоднократно выявлялись при различных земляных работах на территории охранной зоны, расположенной к северу за северной городской оборонительной стеной: при прокладке инженерной коммуникации по ул. Советской (ныне ул. Г. Алиева), в районе стадиона, при рытье котлована под строительство спортивного комплекса в парке им. Н. Гянджеви и др. Ныне территория парка взята под охрану как объект археологического наследия.

Это не единственные объекты средневекового Дербента, расположенные за пределами собственно города к северу. В 2002-2004 гг. было выявлено и исследовано мусульманское культовое место (раскоп XXII – илл. 31), известное в XVIII-XIX вв. под названиями *араб.* Баб ал-Кийама, *тюрк.* Кийамат-капы, *перс.* Дар-и Кийамат («Ворота Воскресения», «Ворота Судного дня»), расположенное вплотную к северной городской стене около башни № 50. Проведенные раскопки показали его функционирование на протяжении всего средневековья и нового времени - от сер. VI в. (когда здесь в позднеасанидский период располагался проход в стене) и X в. (когда объект стал использоваться как исламский культовый памятник) вплоть до начала XX в.⁶⁵

В мае-июне 2014 г. был открыт и исследован другой мусульманский культовый объект

⁶¹ Олеарий А. Описание путешествия в Московию и через Московию в Персию и обратно. Пер. А.М. Ловягина. СПб., 1906. С.486

⁶² Стрейс Я. Три путешествия. Пер. Э. Бородинной; ред. А. Морозова. М, 1935. С. 236

⁶³ Derbend-Nameh, or the History of Derbend. Translated from a select turkish version and published with notes, by Mirza A. Kazem-Beg. SPb., 1851. P. 582.

⁶⁴ Бакиханов А.-К.-А. Гюлистан-и Ирам. Редакция, комментарии, примечания и указатели акад. АН АзССР З.М. Буниятова Баку, 1991. С. 58

⁶⁵ Hajiev M.S. Bab al-Qiyama: a Medieval Cultic Site in Derbend // Islam and Sufism in Daghestan. Ed. by Moshe Gammer. (Annales Academiae Scientiarum Fennicae. Vol. 352). Helsinki, 2009. P. 29-39; Гаджиев М.С. Баб ал-кийама - средневековое мусульманское культовое место в Дербенте // Дагестан и мусульманский Восток. Сб. статей в честь профессора А.Р. Шихсаидова. Сост. и отв. ред. А.К. Аликберов, В.О. Бобровников. М., 2010. С.20-37; Гаджиев М.С. Баб ал- Кийама // Ислам на территории бывшей Российской империи. Энциклопедический словарь. Вып. 5. Сост. и отв. ред. С. М. Прозоров. М., 2012. С. 35-36.

Взам.инв.№												
Подпись и дата												
Инв. № подл.	Строительство 2-х этажного магазина с сохранением существующего техподполья и эксплуатируемой кровли», г.Дербент, ул. Таги-Заде 57											
	Изм	Кол	Лист	Ндок	Подпись	Дата						
	Разработал		Гаджиев Б									
	Проверил		Гаджиев А									
	ГИП											
Мероприятия по обеспечению сохранности территории объекта культурного наследия						<table border="1"> <tr> <td>стадия</td> <td>Лист</td> <td>Листов</td> </tr> <tr> <td>П</td> <td>63</td> <td>150</td> </tr> </table>	стадия	Лист	Листов	П	63	150
стадия	Лист	Листов										
П	63	150										
Шифр: 02/24-ОКН						ООО «НПЦ ТуК»						

VIII - нач. XIII в. (раскоп XXIX – рис. 31), расположенный на ул. Мамедбекова вплотную к северной городской стене на расстоянии 609 м к СВВ от ворот Кырхляр-капы и в 500 м к ЮВ от кладбища Кырхляр⁶⁶.

В 2015 г. Дербентской новостроечной экспедицией Института истории, археологии и этнографии ДНЦ РАН проводились охранно-спасательные раскопки в охранной зоне объекта культурного наследия «Стены Дербентской крепости: северная стена, VI в.». Раскоп XXXIII (рис. 31) находился в 110 м к северо-востоку от ворот северной стены Даш-капы (Шуринские ворота) и в 70 м к северо-востоку от башни № 15 (по нумерации Е.А. Пахомова) на участке строительства в районе ресторана «Шахристан», вблизи к юго-западу от земельных участков под проектируемое строительство. Проведенные археологические раскопки показали, что территория, примыкающая к северной каменной оборонительной стене Дербента с северной стороны, не обживалась в средневековый период. На это указывает отсутствие жилых построек и хозяйственных комплексов в раскопе. Вместе с тем, здесь фиксируется наличие достаточно мощных напластований толщиной до 2,3 м наносного природного характера, имеющего, видимо, аллювиальный характер в результате многовековых природных осадков и переноса грунта со стороны гор и ущелий. Вместе с тем, слои (особенно верхние) насыщены фрагментами керамики, стеклянных сосудов, обломками кирпичей, что может указывать на активное использование данной территории горожанами в качестве ближайшей сельскохозяйственной округи – возделываемых полей, что также подтверждается и более поздней картографией. Культурный слой содержит также изделия из металла, медные монеты, украшения (фрагменты стеклянных браслетов). Монеты, сопутствующая поливная керамика и стеклянные браслеты датируют эти слои VIII – нач. XIII в., т.е. периодом расцвета города, предшествовавшим монгольским завоеваниям в первой трети XIII в., приведшим к значительному упадку городской жизни. В слой домонгольского времени (слой 2) были впущены средневековые мусульманские погребения в каменных ящиках (погр. 1, 2). В предматериковом слое 4 был выявлен раннемусульманский некрополь (погр. 3-26). Захоронения были совершены в грунтовых ямах, подбойных могилах, впущенных в слой 4 и материковый грунт. Стратиграфические наблюдения показывают, что функционирование данного могильника связано с заключительным этапом накопления предматерикового слоя (слой 4), датированного VIII веком, а сами погребения перекрыты аллювиальными наносными слоями с включением находок, относящихся к предмонгольскому периоду (IX– нач. XIII в.). Следовательно, выявленный могильник можно датировать предшествующим временем, т.е. концом VIII– нач. IX в. и отнести к арабскому периоду истории Дербента, к начальному этапу распространения ислама⁶⁷.

В 2016 г. к северу от территории крепостной стены на участке размещения бывшего сокового завода была проведена археологическая шурфовка, которая показала наличие на этой территории наслоений различного генезиса, содержащих в том числе археологический материал. Верхние части разрезов в шурфах представляли собой поздние смешанные слои,

⁶⁶ Гаджиев М.С., Абиев А.К., Будаичев А.Л., Абдулаев А.М., Шаушев К.Б. Открытие и исследование мусульманского культового комплекса X – нач. XIII в. в Дербенте (предварительное сообщение) // Вестник Института истории, археологии и этнографии. № 3. 2015. С. 183-195; Гаджиев М.С. Шихсаидов А.Р., Аликберов А.К. Арабские эпиграфические памятники XI-XII вв. новооткрытого мусульманского ритуально-обрядового комплекса в Дербенте // Ars Islamica: в честь Станислава Михайловича Прозорова. Сост. и отв. ред. М.Б. Пиотровский, А.К. Аликберов. М.: Наука – Вост. лит., 2016. С. 796-818.

⁶⁷ Гаджиев М.С. Таймазов А.И., Будаичев А.Л., Абдуллаев А.М., Абиев А.К. Спасательные археологические исследования в Дербенте в 2015 году: раскоп XXXIII // Вестник Института истории, археологии и этнографии. № 3. 2017. С. 177-201; Гаджиев М.С. Таймазов А.И., Будаичев А.Л., Абдуллаев А.М., Абиев А.К. Раннемусульманский некрополь в Дербенте (Баб ал-абвабе) // Проблемы истории, филологии, культуры. №. 1 (63). 2019. С. 202-226.

Взам.инв.№								
Подпись и дата								
Инв. № подл.	Строительство 2-х этажного магазина с сохранением существующего техподполья и эксплуатируемой кровли», г.Дербент, ул. Таги-Заде 57							
	Изм	Кол	Лист	Ндок	Подпись	Дата		
	Разработал		Гаджиев Б					
	Проверил		Гаджиев А					
	ГИП							
Мероприятия по обеспечению сохранности территории объекта культурного наследия						стадия	Лист	Листов
						П	64	150
Шифр: 02/24-ОКН						ООО «НПЦ ТуК»		

потревоженные современными перекопами. В шурфах 27 и 28 под мусорными слоями шло переслаивание горизонтов крупнозернистых песков желтовато-коричневого оттенка, имеющих морской генезис, с горизонтами мелкозернистых песков желтоватого оттенка, имеющих аллювиальный генезис. Фрагменты керамики, обнаруженные в слоях 7, 9, 11 шурфа 27 и в слое 6 шурфа 28, судя по наличию среди них показательной поливной керамики, датируются предмонгольским временем (X-нач. XIII в.). В шурфе 26 были выявлены также мусульманское погребение в подбойной могиле, датируемое IX-X вв., строительная траншея под оборонительную стену сер. VI в.⁶⁸

С 2017 по настоящее время Дербентская археологическая экспедиция ИИАЭ ДФИЦ РАН продолжает работы на раскопе XXV, заложенном в 2012 г. южнее цитадели Нарын-кала – на территории Дербентского поселения, расположенного на отроге Джалганского хребта и предшествовавшего городу, возведенному в конце 560-х гг. н.э. и получившему имя Дербент.

Площадь раскопа составила 221 кв. м. Общая мощность культурных напластований достигает 3 м. Работы в последние годы производились в южном секторе раскопа и были сконцентрированы на исследовании слоев 1-3 сасанидского времени (IV-VI вв.) и многокомнатного жилищно-хозяйственного комплекса, связанного с финалом отложения слоя 3 и датируемого V веком.

В ходе работ был получен разнообразный археологический материал, представленный фрагментами и целыми экземплярами керамической посуды, изделиями из глины (пряслица, штыри), бронзы (фибулы, головная булавка, кольцо, зеркальце-амулет), железа (наконечники стрел, однолезвийный нож с горбатой спинкой, кованые гвозди), камня (пряслица, зернотерки, пест, оселки), стекла (фрагменты сосудов), кости (иглы, проколки).

В площади раскопа вскрыты средневековые мусульманские погребения, впущенные в культурный слой поселения. Полученные материалы характеризуют культуру и быт населения Дербентского поселения, идентифицируемого с городом-крепостью Чор/Чол, известным раннесредневековым авторам (Елишэ, Хоренаци, Агатангелос, Каланкатуаци, Цуртавели, Прокопий Кесарийский, Михаил Сириец и др.) и выступавшим важным административно-политическим, военно-стратегическим и религиозно-идеологическим центром Восточного Кавказа.

В августе – ноябре 2019 г, в реализации мер обеспечения сохранности территории объекта культурного наследия достопримечательное место «Цитадель и исторический город в крепостных стенах Дербента» были проведены археологические наблюдения в зоне производства земляных работ 1 этапа комплексного благоустройства исторических магалов в г. Дербент. В результате проведенных археологических наблюдений, ведшихся в зоне проведения земляных работ (траншеи для укладки инженерной коммуникации, эскарпирование склона) определено, что на участках прокладки траншей непотревоженный культурный слой не обнаружен, а выявленный сильно и неоднократно перекопанный современными (XX в.) работами культурный слой в траншеях на вскрытой его части (глубине) представляет неоднократно переотложенный грунт, в котором не были выявлены объекты, обладающие признаками объектов культурного наследия, и отсутствовали какие-либо археологические артефакты, что, очевидно, также указывает на многократные земляные работы⁶⁹. На участках эскарпирования склона зафиксирован грунт, содержащий современный мусор и также имеющий натечный и переотложенный характер. Обратим внимание, что наблюдения велись

⁶⁸ Гаджиев М.С., Таймазов А.И., Будаичев А.Л., Абиев А.К., Абдуллаев А.М., Магомедов Ю.А. Разведочные археологические работы у северной оборонительной стены в приморской части Дербента // Вестник Кемеровского государственного университета. № 1. 2019. С. 10-19.

⁶⁹ Будаичев А.Л. Отчет об археологических наблюдениях в г. Дербенте, Республика Дагестан в 2019-2020 гг. // Архив ИА РАН.

Взам.инв.№								
Подпись и дата								
Инв. № подл.	Строительство 2-х этажного магазина с сохранением существующего техподполья и эксплуатируемой кровли», г.Дербент, ул. Таги-Заде 57							
	Изм	Кол	Лист	Ндок	Подпись	Дата		
	Разработал	Гаджиев Б						
	Проверил	Гаджиев А						
	ГИП							
Мероприятия по обеспечению сохранности территории объекта культурного наследия						стадия	Лист	Листов
						П	65	150
Шифр: 02/24-ОКН						ООО «НПЦ ТуК»		

до проектных отметок и нижележащие культурные напластования не исследовались.

В 2020 г., в реализации мер использования земель и требований к градостроительным регламентам, установленных для границ зон регулируемой застройки и хозяйственной деятельности объектам культурного наследия Дербента, были проведены археологические наблюдения в зоне производства земляных работ по реконструкции улицы К. Маркса. Также как в зоне производства земляных работ 1 этапа комплексного благоустройства исторических магалов в г. Дербент в результате проведенных археологических наблюдений в зоне проведения земляных работ (траншеи для укладки инженерной коммуникации, эскарпирование склона) по реконструкции улицы К. Маркса определено, что на участках прокладки траншей непотревоженный культурный слой не обнаружен, а выявленный сильно и неоднократно перекопанный современными (XX в.) работами культурный слой в траншеях на вскрытой его части (глубине) представляет неоднократно переотложенный грунт, в котором не были выявлены объекты, обладающие признаками объектов культурного наследия, и отсутствовали какие-либо археологические артефакты, что, очевидно, также указывает на многократные земляные работы.

С октября 2020 г по сентябрь 2021 г осуществлялись археологические наблюдения в реализации мер обеспечения сохранности территории объекта культурного наследия достопримечательное место «Цитадель и исторический город в крепостных стенах Дербента» в зоне производства земляных работ 2-3 этапов комплексного благоустройства исторических магалов в г. Дербент. В ходе археологических наблюдений по этапам 2 и 3 земляных работ по благоустройству магальной части г. Дербента археологических объектов, обладающих признаками объекта культурного (археологического) наследия, культурных слоев и археологических артефактов выявлено не было. Исключение составляет обнаружение обломка саркофагообразного надмогильного камня последней трети XI-XII вв. с фрагментом врезной рамки типа *tabula ansata* на торцевой стенке, вторично использованного в кладке фундамента частного домовладения. По результатам археологического изучения произведенных на территории г. Дербент, мощность культурного слоя на составляет от 0,5 м см до 5 м, местами – около 10 м (цитадель Нарын-кала)⁷⁰.

Весной 2021 г. в связи с проектированием строительства канатно дороги с установкой мачтовых столбов вдоль ул. Пушкина в Дербенте были проведены археологические наблюдения, в результате которых в стратиграфических шурфах 38 и 43 также были выявлены культурные напластования X – нач. XIII в.⁷¹. Приведенные данные показывают наличие объектов культурного (археологического) наследия, расположенных не только в черте средневекового шахристана (собственно города), но и за его пределами. Они фиксируют нахождение на этих территориях, непосредственно прилегающих к городу, средневековых мемориальных памятников (кладбища, мавзолей), культовых мест, остатков ремесленного производства (очевидно, фиксирующих ремесленный посад (араб, рабад) средневекового Дербента). И эта территория также должна быть включена в режимную зону регулирования застройки и хозяйственной деятельности, земельного использования, как расположенные рядом с объектом культурного (археологического) наследия.

В 2022 г, в рамках *благоустройства площади Свободы* завершены работа по выполнению полевых археологических работ (раскопки) на участке утраченного доминанта «Собор Святого Георгия Победоносца», а также выполнение полевых археологических работ (раскопки) в

⁷⁰ Шаушев К.Б. Отчет о проведении археологических наблюдений в г.Дербенте Республики Дагестан в 2020- 2021 г. // Архив ООО «Научно-производственный Центр “Туризм и Краеведение”». Махачкала, 2021.

⁷¹ Будайчиев А.Л. Отчет об археологических разведках в зонах планируемого строительства канатно-карусельной дороги в г. Дербенте и реконструкции канализационного коллектора в г. Махачкала в 2021 г. // Архив ООО «Научно-производственный Центр “Туризм и Краеведение”». Махачкала, 2021.

Взам.инв.№								
Подпись и дата								
Инв. № подл.	Строительство 2-х этажного магазина с сохранением существующего техподполья и эксплуатируемой кровли», г.Дербент, ул. Таги-Заде 57							
	Изм	Кол	Лист	Ндок	Подпись	Дата		
	Разработал		Гаджиев Б					
	Проверил		Гаджиев А					
	ГИП							
Мероприятия по обеспечению сохранности территории объекта культурного наследия						стадия	Лист	Листов
						П	66	150
Шифр: 02/24-ОКН						ООО «НПЦ ТуК»		

реализации проекта благоустройства ландшафтного парка между крепостными воротами Кырхлыр-капы и Джарчи-капы.

Подводя итоги, отметим, что приведенные данные археологии и письменных источников характеризуют развитие территории Дербента в пределах исторической, архитектурно выделенной части города на протяжении 1500 лет - с середины V в., когда была сооружена сырцовая оборонительная стена, перекрывшая Дербентский проход, и до конца XIX в., когда в основных чертах оформилась современная уличная сеть в исторической, архитектурно выделенной оборонительными стенами части Дербента в его средней и нижней зонах. Вместе с тем отметим, что система существующих улиц и переулков в верхней, наиболее древней части Дербента, носящей название магалы, начала оформляться, очевидно, с позднесасанидского и арабского времени и в определенной степени отражает уличную сеть того времени сеть в силу действия закона «устойчивости планировки», сформулированного Пьером Лаведаном⁷². По крайней мере, фиксируемая на планах XVIII-XIX вв. уличная сеть, отражающая топографию позднесредневекового города в определенной степени отобразилась и в современной уличной инфраструктуре верхней (старой) части Дербента. Оборонительные сооружения, городские ворота и центральные сооружения Дербента (как, например, Джума-мечеть, другие мечети и общественные здания) явились основными детерминантами, влиявшими на планировочную структуру, формирование и развитие исторической топографии Дербента средневекового времени.

Кроме того, с территории к северу от крепостных стен также происходят определенные случайные находки, среди них:

- дербентская 2-я находка монет: недалеко от северной крепостной стены собрано несколько медных монет XII в., в числе которых оказались: 10 экз. Мелика Музафара, 19 экз. со сбитыми именами, 1 экз. - Ильдегизидов XII в.;
- дербентская 7-я находка монет: в саду близ г. Дербента найдено 43 серебряные монеты (турецкие монеты Султана Махмуда (1244-1249 гг.), чеканенные в Константинополе);
- дербентский 4-й клад монет: за северной крепостной стеной г. Дербента найден клад из 503 медных монет, более 400 монет чеканено в Азербайджане маликами г. Ахара Ильдегизидами, остальные - хорезмским, ширванским и дербентскими ханами;
- дербентский 2-й клад из 560 медных монет XII в., обнаруженный на углу ул. III Интернационала и площади Свободы при земляных работах у здания горисполкома на глубине 0,7 м. на двух монетах значиться имена дербентских правителей: 1. Мухамад ... Эмиру, правителю (1662-1663 гг); 2. Абдулмелик бин Бек-баре Ал-Мустази (XII в).

По настоящему проекту, территория проведения земляных работ по строительству 2-х этажного магазина по ул.Таги-Заде 57 в г. Дербенте ранее не подвергалась археологическому изучению.

⁷² Lavedan P. Qu'est que l'urbanisme? Introduction a l'histoire de urbanisme. Paris, 1926. P. 211

Взам.инв.№								
Подпись и дата								
Инв. № подл.	Строительство 2-х этажного магазина с сохранением существующего техподполья и эксплуатируемой кровли», г.Дербент, ул. Таги-Заде 57							
	Изм	Кол	Лист	Ндок	Подпись	Дата		
	Разработал	Гаджиев Б						
	Проверил	Гаджиев А						
	ГИП							
	Исполн							
Мероприятия по обеспечению сохранности территории объекта культурного наследия						стадия	Лист	Листов
						П	67	150
Шифр: 02/24-ОКН						ООО «НПЦ ТуК»		

Использованная литература и архивные материалы:

Аликберов А.К. Кырхляр // Ислам на территории бывшей Российской империи. Энциклопедический словарь. Вып. 3. М., 2001.

Бакиханов А.-К.-А. Гюлистан-и Ирам. Редакция, комментарии, примечания и указатели акад. АН АзССР З.М. Бунятова Баку, 1991.

Барбаро и Контарини о России. К истории итало-русских связей в XV в. Вступител. статья, подготовка текста, пер. и коммент. Б.Ч. Скржинской. Л., 1971.

Бегунов Ю.К. Древнерусское описание Дербента и Ширвана // Труды Отдела древнерусской литературы. Т. XXI. М.-Л., 1965.

Бегунов Ю.К. Когда и кем было написано «Сказание о железных вратах» // Ученые записки Азербайджанского гос. университета. Сер. языка и литературы. 1966. №3.

Будайчиев А.Л. Отчет об археологических наблюдениях в г. Дербенте, Республика Дагестан в 2019-2020 гг. // Архив ИА РАН.

Будайчиев А.Л. Отчет об археологических разведках в зонах планируемого строительства канатно-карусельной дороги в г. Дербенте и реконструкции канализационного коллектора в г. Махачкала в 2021 г. // Архив ООО «Научно-производственный Центр «Туризм и Краеведение». Махачкала, 2021.

Гаджиев М.С. Баб ал-кийама - средневековое мусульманское культовое место в Дербенте // Дагестан и мусульманский Восток. Сб. статей в честь профессора А.Р. Шихсаидова. Сост. и отв. ред. А.К. Аликберов, В.О. Бобровников. М., 2010.

Гаджиев М.С. Баб ал- Кийама // Ислам на территории бывшей Российской империи. Энциклопедический словарь. Вып. 5. Сост. и отв. ред. С. М. Прозоров. М., 2012.

Гаджиев М.С. Отчетный материал о выполнении работ по определению границ территории объекта археологического наследия на территории исторической части города Дербент // Архив Управления по государственной охране, сохранению, использованию и популяризации объектов культурного наследия Министерства культуры РД. Махачкала 2014

Гаджиев М.С., Абиев А.К., Будайчиев А.Л., Абдулаев А.М., Шаушев К.Б. Открытие и исследование мусульманского культового комплекса X – нач. XIII в. в Дербенте (предварительное сообщение) // Вестник Института истории, археологии и этнографии. № 3. 2015.

Гаджиев М.С. Таймазов А.И., Будайчиев А.Л., Абдуллаев А.М., Абиев А.К. Спасательные археологические исследования в Дербенте в 2015 году: раскоп XXXIII // Вестник Института истории, археологии и этнографии. № 3. 2017.

Гаджиев М.С. Шихсаидов А.Р., Аликберов А.К. Арабские эпиграфические памятники XI-XII вв. новооткрытого мусульманского ритуально-обрядового комплекса в Дербенте // Ars Islamica: в честь Станислава Михайловича Прозорова. Сост. и отв. ред. М.Б. Пиотровский, А.К. Аликберов. М.: Наука – Вост. лит., 2016.

Гаджиев М.С. Таймазов А.И., Будайчиев А.Л., Абдуллаев А.М., Абиев А.К. Раннему-мусульманский некрополь в Дербенте (Баб ал-абвабе) // Проблемы истории, филологии, культуры. №. 1 (63). 2019.

Гаджиев М.С., Таймазов А.И., Будайчиев А.Л., Абиев А.К., Абдуллаев А.М., Магомедов Ю.А. Разведочные археологические работы у северной оборонительной стены в приморской части Дербента // Вестник Кемеровского государственного университета. № 1. 2019. С. 10-19.

Гамзатов Г.Г. Историческая топография позднесредневекового Дербента (XIII-XVII вв.) // Советская археология. № 1. 1982.

Гольденберг Л.А. Рукописные карты и планы XVIII века как источник по истории города Дербента // Археографический ежегодник за 1963 г. М., 1964.

Зиливинская Э.Д., Селезнев А.Б., Таймазов А.И. Раскопки общественного здания в припортовой части Дербента в 2014 г. // Изучение и сохранение археологического наследия наро-

Взам.инв.№									
Подпись и дата									
Инв. № подл.						Строительство 2-х этажного магазина с сохранением существующего техподполья и эксплуатируемой кровли», г.Дербент, ул. Таги-Заде 57			
	Изм	Кол	Лист	Ндок	Подпись		Дата		
	Разработал	Гаджиев Б				Мероприятия по обеспечению сохранности территории объекта культурного наследия	стадия	Лист	Листов
	Проверил	Гаджиев А					П	68	150
	ГИП					Шифр: 02/24-ОКН	ООО «НПЦ ТуК»		

дов Кавказа. XXIX Крупновские чтения. Материалы Международной научной конференции. Грозный, 18-21 апреля 2016 г. Грозный, 2016.

Зиливинская Э.Д., Цветкова Т. Г. Ганч из раскопок в Дербенте и его аналогии // Кавказ в системе культурных связей Евразии в древности и средневековье. XXX «Крупновские чтения». Материалы Международной научной конференции. Карачаевск, 22-29 апреля 2018 г. Карачаевск, 2018.

Кудрявцев А.А. О датировке первых сасанидских укреплений в Дербенте // Советская археология. № 3. 1978.

Кудрявцев А.А. Отчет о работе Дербентского археологического отряда в 1973 г. // Научный архив Института истории, археологии и этнографии ДФИЦ РАН. Фонд 3. Описание 3 Дело 394.

Кудрявцев А.А. Отчет о работе Дербентского археологического отряда в 1974 г. // Научный архив ИИАЭ ДФИЦ РАН. Ф. 3. Оп. 3. Д. 395.

Кудрявцев А.А. Длинные стены на Восточном Кавказе // Вопросы истории. № 11. 1979.

Кудрявцев А.А. Отчет о работе Дербентского отряда ДАЭ в 1971 г. // Научный архив ИИАЭ ДФИЦ РАН. Ф. 3. Оп. 3. Д. 345.

Кудрявцев А.А. Отчет о работе Дербентского отряда в 1972 г. // Научный архив ИИАЭ ДФИЦ РАН. Ф. 3. Оп. 3. Д. 393.

Кудрявцев А.А. Отчет о работе Дербентской археологической экспедиции в 1977 г. // Научный архив ИИАЭ ДФИЦ РАН. Ф. 3. Оп. 3. Д. 461.

Кудрявцев А.А. Отчет о работе Дербентского археологического отряда в 1979 г. // Научный архив ИИАЭ ДФИЦ РАН. Ф. 3. Оп. 3. Д. 464.

Кудрявцев А.А. Феодальный Дербент: Пути и закономерности развития города в VI - середине XIII в. М., 1993.

Кудрявцев А.А. Отчет о работе Дербентской археологической экспедиции в 1977 г. // Научный архив ИИАЭ ДФИЦ РАН. Ф. 3. Оп. 3. Д. 461.

Кудрявцев А.А. Отчет о работе Дербентской археологической экспедиции в 1979 г. // Научный архив ИИАЭ ДФИЦ РАН. Фонд 3. Описание 3. Дело 464.

Курукин И.В. Персидский поход Петра Великого. Низовой корпус на берегах Каспия (1722- 1735). М., 2010.

Кучкин В.А. «Сказание о Железных вратах» // Археографический ежегодник за 1964 год. М., 1965.

Кучкин В. А. Русский путешественник в Азербайджане в первой половине XV века // Вопросы истории. 1965. №3.

Малашев В. Ю., Селезнев А. Б., Таймазов А. И., Фризен С. Ю. Кладбище Дербентского гарнизона Низового корпуса (1722–1735 гг.) // Изучение и сохранение археологического наследия народов Кавказа. XXIX Крупновские чтения. Материалы Международной научной конференции. Грозный, 18–21 апреля 2016 г. Грозный, 2016.

Материалы Дербентской новостроечной приморской археологической экспедиции (нач. эксп., к.и.н. А.И. Таймазов).

Олеарий А. Описание путешествия в Московию и через Московию в Персию и обратно. Пер. А.М. Ловягина. СПб., 1906.

Рубрук Г. де. Путешествие в Восточные страны // История монгалов / Дж. дель Плано Карпини. 3-е изд. Путешествие в Восточные страны / Г. де Рубрук. 3-е изд. Книга Марко Поло. 4-е изд. Вступит, ст., коммент. М.Б. Горнунга. М., 1997.

Селезнев А.Б. Отчет об охранно-спасательных работах Дербентской новостроечной приморской археологической экспедиции в 2014 г. // Архив ИА РАН.

Стрейс Я. Три путешествия. Пер. Э. Бородиной; ред. А. Морозова. М., 1935.

Взам.инв.№																																			
Подпись и дата																																			
Инв. № подл.																																			
<table border="1"> <tr> <td>Изм</td> <td>Кол</td> <td>Лист</td> <td>Ндок</td> <td>Подпись</td> <td>Дата</td> </tr> <tr> <td>Разработал</td> <td></td> <td>Гаджиев Б</td> <td></td> <td></td> <td></td> </tr> <tr> <td>Проверил</td> <td></td> <td>Гаджиев А</td> <td></td> <td></td> <td></td> </tr> <tr> <td>ГИП</td> <td></td> <td></td> <td></td> <td></td> <td></td> </tr> <tr> <td>Исполн</td> <td></td> <td></td> <td></td> <td></td> <td></td> </tr> </table>						Изм	Кол	Лист	Ндок	Подпись	Дата	Разработал		Гаджиев Б				Проверил		Гаджиев А				ГИП						Исполн					
Изм	Кол	Лист	Ндок	Подпись	Дата																														
Разработал		Гаджиев Б																																	
Проверил		Гаджиев А																																	
ГИП																																			
Исполн																																			
Строительство 2-х этажного магазина с сохранением существующего техподполья и эксплуатируемой кровли», г.Дербент, ул. Таги-Заде 57																																			
Мероприятия по обеспечению сохранности территории объекта культурного наследия																																			
Стадия: П Лист: 69 Листов: 150																																			
ООО «НПЦ ТуК»																																			
Шифр: 02/24-ОКН																																			

Хан-Магомедов С.О. Дербентская крепость и Даг-бары. М., 2002.

Штро В.А. Дербент и Железные ворота в древнерусской литературе // Труды Отдела древнерусской литературы. Т. 42. Л., 1989.

Шихсаидов А.Р. Эпиграфические памятники Дагестана X-XVII вв. как исторический источник. М., 1984.

Шихсаидов А.Р. Эпиграфические памятники Дагестана X-XVII вв. как исторический источник. М., 1984. С. 125-127.

Шаушев К.Б. Отчет о проведении археологических наблюдений в г.Дербенте Республики Дагестан в 2020- 2021 г. // Архив ООО «Научно-производственный Центр «Туризм и Краеведение». Махачкала, 2021.

Geographie d'Aboulfede. Texte arabe publie d'apres les manuscrits de Paris et de Leyde, aux frais de la Societe asiatique, par M. Reinaud et M. le B^{on} Mac Guckin de Slane. Paris, 1840.

Derbend-Nameh, or the History of Derbend. Translated from a select turkish version and published with notes, by Mirza A. Kazem-Beg. SPb., 1851.

Hajiev M.S. Bab al-Qiyama: a Medieval Cultic Site in Derbend // Islam and Sufism in Daghestan. Ed. by Moshe Gammer. (Annales Academiae Scientiarum Fennicas. Vol. 352). Helsinki, 2009.

Lavedan P. Qu'est que l'urbanisme? Introduction a l'histoire de urbanisme. Paris, 1926.

РГВИА. Ф. 349. Оп. 12. Д. 1957.

РГВИА. Ф.349. Оп.12. Д.1961.

РГВИА. Ф. 349. Оп. 12. Д. 1966.

РГВИА. Ф. 349. Оп. 12. Д. 1968.

РГВИА. Ф. 349. Оп. 12. Д. 1969.

РГВИА. ВУА. Ф. 846. Оп. 16. Д. 1538.

РГВИА. Ф. 418. Д. 766.

Взам.инв.№									
Подпись и дата									
Инв. № подл.							Строительство 2-х этажного магазина с сохранением существующего техподполья и эксплуатируемой кровли», г.Дербент, ул. Таги-Заде 57		
	Изм	Кол	Лист	Идок	Подпись	Дата	Мероприятия по обеспечению сохранности территории объекта культурного наследия		
	Разработал	Гаджиев Б							
	Проверил	Гаджиев А					стадия	Лист	Листов
	ГИП						П	70	150
						ООО «НПЦ ТуК»			
						Шифр: 02/24-ОКН			

Часть 5.

Оценка историко-архитектурной и градостроительной значимости кварталов городской застройки

1. Старая (магальная) часть города Дербента по планировке и застройке отличается, относительно других российских городов, сравнительно лучшей сохранностью отдельных памятников и цельностью исторической среды. Ее значимость как историко-культурного наследия исключительно высока. Построенные здесь новые, перестроенные и надстроенные вторыми этажами старые дома безусловно снизили историко-культурные качества магальной части города, но не ликвидировали их. На 90% сохранилась древняя планировочная структура - улицы и площади. Сохранились эстетические качества этой части города. Чтобы сегодня и в перспективе использовать эти качества историко-архитектурной среды не только для сохранения, но и частичной регенерации исторического облика магальной части города, следует придать этой части города статус «достопримечательного места»

2. Кварталы так называемого европейского города, сохранившие исторические дома XIX - начала XX века, в которых старая застройка (памятники и историческая среда) определяют архитектурный облик этих кварталов - также обладают высокой степенью историко-культурной ценности. Градостроительной ценностью обладает планировочная структура этой части города, построенная по регулярному принципу. Здесь также, наряду с современными дисгармоничными постройками, имеются вновь построенные здания, адаптированные в историческую среду, или стилизованные под старые постройки. В этих кварталах целесообразно иметь режим строгого регулирования застройки.

3. Кварталы европейского города, в которых большая часть застройки выражает архитектурные черты другой эпохи - середины-конца XX века, с включением дисгармоничных зданий, но сохраняются границы кварталов XIX века - являются переходным, буферным элементом, где должен соблюдаться режим регулирования застройки.

4. Кварталы рядовой, малоэтажной, в основном традиционного типа застройки - являются как бы фоном для магальной застройки, цитадели и городских стен, и должны оставаться в таком качестве (то есть - сохраняются высота зданий, нейтральный характер архитектуры, границ земельных участков индивидуальных домовладений) в последующие десятилетия.

5. Кварталы, запроектированные по генпланам второй половины XX века и где архитектурный облик определяет типовая и индивидуальная застройка второй половины и конца XX века - по большей части не оказывают влияния на исторический город, но это территории, на которых появление новых высотных и крупных по объемам строений крайне нежелательно.

6. Городские стены и ворота являются второй, после цитадели, по значимости историко-архитектурной ценностью Дербента. Городские стены являются частью грандиозной позднеантичной защитной системы (Дербент и Горная стена - Даг-бары) на протяжении 42 километров от Каспийского моря до Кавказских гор. Стены в Дербенте, постройки VI века н.э., находятся в удручающем состоянии. На обоих сохранившихся (северном и южном) участках стен отсутствуют завершения с зубцами, на значительном своем протяжении стены застроены жилыми домами, кафе, ресторанами. По верху стен устроены сады и огороды. Участок южной стены от ворот Баят-капы до Орта-капы в плохом техническом состоянии. Сверху разобрано до 50% кладки. Участок от Орта-капы до ул. Крупской еще в более худшем состоянии. Отдельные жилые дома стоят прямо на стене. К участку северной стены от ул. Крупской на восток до ул. Гагарина - с северной стороны примыкает свалка бытового мусора. Никакого благоустройства и возможности обзора северной стены на участке городского парка и до маяка не имеется. Тем не менее историко-культурный потенциал стен Дербента очень высок. Необходима их

Взам.инв.№	
Подпись и дата	
Инв. № подл.	

						Строительство 2-х этажного магазина с сохранением существующего техподполья и эксплуатируемой кровли», г.Дербент, ул. Таги-Заде 57			
Изм	Кол	Лист	Ндок	Подпись	Дата				
Разработал		Гаджиев Б				Мероприятия по обеспечению сохранности территории объекта культурного наследия	стадия	Лист	Листов
Проверил		Гаджиев А					П	71	150
ГИП						Шифр: 02/24-ОКН	ООО «НПЦ ТуК»		

реставрация, создание и соблюдение режима специальной благоустроенной территории с отступом от стен в обе стороны

7. Цитадель является особой территорией высочайшего качества и огромного историко-культурного значения. Может рассматриваться только как единый ансамбль - объект культурного наследия. Этот объект требует реставрации, археологического изучения, выявления утраченных построек и, возможно, воссоздания отдельных из них - например, минарета.

Этапы исторического (и градостроительного) развития Дербента с 1 тыс. до н.э. - до XX века (время основания крепости и по настоящее время) подробно описаны в исторической справке. Всего их выявлено 5. Напомним их даты.

Первый этап: от 1 тыс. до н.э. до 379 г. (Древняя крепость, начало городского поселения. Дербент в составе Албании)

Второй этап: с 379г. до 642 г. (Персидский период, постройка цитадели и знаменитых городских стен, а также Даг-бары)

Третий этап: от 642 г. до конца IX века. (Арабский период, дальнейшее развитие городского посада и цитадели)

Четвертый этап: от конца IX века до г. до конца XVIII в. (Самостоятельное ханство, застой в развитии города)

Пятый этап: от 1796 года до настоящего времени. (Российский период. Развитие города вширь и на новых градостроительных основах.)

Все выявленные этапы являются элементами ретроспективного анализа исторического развития города, неотъемлемой частью общего градостроительного анализа. Ретроспективный анализ позволяет выделить и проанализировать территории внутри современной городской черты, на которых происходило основание, формирование и развитие Дербента. Эти территории не только являются символом образа и облика Дербента как исторического поселения, но и служат основой и критерием для составления новых генеральных планов застройки города сегодня и даже в отдаленном будущем.

Территория исторического поселения (города) определена на основании анализа этапов исторического развития Дербента. Границы ее совпадают с границами освоенной городской территории на начало XX века. Для Дербента именно эта территория должна быть исходной при определении границ «исторического поселения». Примерно 80% этой территории составляют кварталы, в которых была обозначена территория города еще в генплане середины XIX века. В дальнейшем планировочная структура, заложенная в этом генплане практически не менялась. До настоящего времени сохранился парк, запроектированный в этом генплане (ул. III Интернационала), территория маяка, торговые ряды (ул. Пушкина). Не были осуществлены запроектированные в генплане две большие торговые площади к югу от южной стены города. Не сохранились портовые сооружения и причалы, остатки которых существовали в период составления генплана. Уже в начале XX века местные жители начали разбирать на строительный материал основательно обветшавшую южную городскую стену. Поскольку стены, как и другие памятники Дербента не состояла на государственной охране, то уже к 30-м годам XX века большая часть южной стены оказалась разобрана или застроена жилыми домами.

Граница территории исторического поселения установлена с учетом освоенной под городскую застройку территории, обозначенной в генплане 1855 года с добавлением территории, освоенной железнодорожным ведомством в начале XX века при строительстве железной дороги и сопутствующих сооружений.

На опорном плане обычно обозначаются границы домовладений, поскольку участки городской застройки чрезвычайно консервативны и, как правило, сохраняются многие

Взам.инв.№										
Подпись и дата										
Инв. № подл.							Строительство 2-х этажного магазина с сохранением существующего техподполья и эксплуатируемой кровли», г.Дербент, ул. Таги-Заде 57			
	Изм	Кол	Лист	Ндок	Подпись	Дата				
	Разработал	Гаджиев Б					Мероприятия по обеспечению сохранности территории объекта культурного наследия	стадия	Лист	Листов
	Проверил	Гаджиев А						П	72	150
	ГИП								ООО «НПЦ ТуК»	
						Шифр: 02/24-ОКН				

десятилетия и даже столетия, несмотря на смену землевладельцев и даже утрату строений. По границам землевладений можно устанавливать границы территорий зон охраны. Однако в случае с Дербентом это не удалось сделать, поскольку в городе отсутствует адресный план с указанием землевладений. В магальной же части осуществить привязку современных владений к имеющейся геоподоснове просто невозможно. Поэтому границы участков землевладений показаны в пределах только европейского города, но не вынесены в условные обозначения.

Для Дербента планировочная структура магального города является определяющей его древний характер и облик, но планировочная структура европейского города также имеет определенную ценность в качестве буферной, промежуточной позицией между древностью и современностью. Эта планировочная структура заключена в границы исторического города.

- Разделение кварталов городской застройки по ландшафтно-градостроительной значимости.
1. Цитадель. Важнейший градоформирующий и ландшафтный элемент города.
 2. Магальный город. Наиболее ценный планировочный элемент.
 3. Европейский город XIX века. Важный буферный планировочный элемент, имеющий градоформирующее значение для современного города.
 4. Высотные акценты исторические.
 5. Высотные акценты современные - дисгармоничные.
 6. Видовые панорамные точки. Это места раскрытия панорамных видов из города на цитадель и из цитадели на город.
 7. Территория, освоенная городской застройкой в XX веке.
 8. Зона активного градостроительного влияния цитадели на городской ландшафт. Это зона, в пределах которой наилучшим образом просматривается цитадель. С расстояний просмотра цитадели в этой зоне хорошо читаются объемы и просматриваются архитектурные детали.
 9. Зона восприятия совокупности видовых связей между различными градостроительными элементами исторического города. По сути - это бассейн видимости отдельных построек исторического города, в пределах которого остается ощущение присутствия в историческом городе.
 10. Горные ландшафты. Имеют большое значение для формирования городского ландшафта и понимания оборонного значения цитадели.
 11. Высотные отметки. Даются для понимания на плане степени подъема рельефа от моря до цитадели.

Город Дербент, старейший город России, включен в список «исторических городов РСФСР» еще до принятия в 1978 г. Закона РСФСР «Об охране и использовании памятников истории и культуры» и вошел в список 115 исторических населенных мест Российской Федерации, утвержденного Министерством культуры в 1971 г. (Впервые Дербент был включен в состав исторических 10 городов РСФСР в 1946-49 гг.) В 2003 году Дербент был включен в «Список всемирного культурного наследия» с идентификацией: «Цитадель, Старый город и крепостные сооружения Дербента».

Поскольку Дербент является историческим городом, для него необходима разработка и установление зон охраны памятников истории и культуры, что и было сделано в 1993 году, когда был разработан проект зон охраны на центральную часть исторического города («Спецпроектреставрация»), который стал корректурой ранее утвержденного проекта зон охраны, разработанного институтом «Гипрогор» в 1974 году в составе генерального плана города.

На государственной охране в настоящее время в Дербенте состоит 36 объектов культурного наследия федерального значения и 216 - регионального. Вышеуказанные проекты

Взам.инв.№	
Подпись и дата	
Инв. № подл.	

Изм	Кол	Лист	Ндок	Подпись	Дата
Разработал		Гаджиев Б			
Проверил		Гаджиев А			
ГИП					
Исполн					

Строительство 2-х этажного магазина с сохранением существующего техподполья и эксплуатируемой кровли», г.Дербент, ул. Таги-Заде 57			
Мероприятия по обеспечению сохранности территории объекта культурного наследия	стадия	Лист	Листов
	П	73	150
Шифр: 02/24-ОКН		ООО «НПЦ ТуК»	

зон охраны, несмотря на простоту (для настоящего времени) проектных решений, сыграли весьма положительную роль в сохранении не только отдельных объектов культурного наследия, но и планировочной структуры города, исторической среды, которая не была уничтожена в центре города огромными и типовыми постройками. Дербент сохранил своеобразие и исторический облик.

Объект Всемирного культурного наследия включает в себя:

1) «Цитадель» (Нарын-Кала) 11 объектов культурного наследия федерального значения и культурный слой;

2) «Старый город» (достопримечательное место) включает 18 объектов культурного наследия федерального значения, в том числе примыкающие к Старому городу участки Северной и Южной стены и 12 объектов – регионального;

3) «Крепостные сооружения Дербента» состоит из двух участков: «Северная стена» и «Южная стена», в территорию которой входят 2 объекта федерального значения - «Маяк» и «Сырцовая стена».

За прошедшие 20 лет произошли существенные изменения в застройке города Дербента. Изменился архитектурный облик центральной, европейской части города. Новая, современная и индивидуальная по исполнению архитектура создает иной стиль города. В меньшей степени, но изменился облик и магальной части города. В этих, уже сложившихся условиях при сохранении исторического, культурного наследия, приходится учитывать новую архитектурную среду, которая вместе со старыми постройками уже создает особый стиль Дербента, его новый образ.. В 2002 г. был принят новый Федеральный закон «Об объектах историко-культурного наследия» № 73 (далее «Федеральный закон»), а в 2004 - Градостроительный кодекс, а в 2008 было утверждено «Положение о зонах охраны...» № 315, что в совокупности создало определенные правовые условия для сохранения историко-культурного наследия. Кроме этого, приходится считаться с появлением частной собственности на недвижимость и землю.

За эти же годы произошли изменения во взглядах общественности на историко-культурное наследие как в Дербенте, так и по всей России. Стало совершенно очевидно, что требуется разработка нового проекта зон охраны объектов культурного наследия исторической части города с учетом всех современных реалий и законодательных изменений. 1) Необходимо откорректировать имеющийся список объектов культурного наследия, 2) определить границы и регламент зон охраны, 3) наметить дальнейшие шаги по сохранению наследия.

5. 1. Критерии отнесения различных типов существующей застройки города

Вся застройка, в соответствии с принятыми по инструкции условными обозначениями получила на основном чертеже оценку, которая соответствует ее качествам как объектов историко-культурного наследия, архитектурной среды памятников и технического ее состояния, а именно:

- объекты культурного наследия (памятники истории и культуры), состоящие на государственной охране (всемирного, федерального и регионального значения);
- здания, обладающие признаками объектов культурного наследия, рекомендуемые к постановке на Государственную охрану в категорию «выявленных» (предложение авторов проекта);
- утраченные объекты культурного наследия, состоящие на Государственной охране федеральной и региональной категории, либо объекты, потерявшие качества объектов культурного наследия;

Взам.инв.№								
Подпись и дата								
Инв. № подл.	Изм	Кол	Лист	Ндок	Подпись	Дата		
	Разработал	Гаджиев Б						
	Проверил	Гаджиев А						
	ГИП							
	Исполн							
Строительство 2-х этажного магазина с сохранением существующего техподполья и эксплуатируемой кровли», г.Дербент, ул. Таги-Заде 57								
Мероприятия по обеспечению сохранности территории объекта культурного наследия						стадия	Лист	Листов
						П	74	150
Шифр: 02/24-ОКН						ООО «НПЦ ТуК»		

- здания, являющиеся ценными элементами исторической среды;
- здания рядовой исторической среды;
- здания нейтральные по отношению к объектам историко-культурного наследия;
- здания современной постройки, но вписывающиеся или поддерживающие историко-архитектурную среду;
- здания дисгармоничные по отношению к историко-архитектурной среде;
- утраченные историко-архитектурные доминанты, предлагаемые к воссозданию.

Выделенные на плане объекты, в результате проведенного натурного обследования, фотофиксации общих видов и архитектурных деталей, признаны важными элементами историко-архитектурного облика г. Дербента и обладающими качествами, которые позволяют рекомендовать эти здания к постановке на государственную охрану. Эти качества следующие:

- выделяющееся из общей архитектурной среды решение фасадов;
- имеют градостроительное и градоформирующее значение по месту своего расположения;
- имеют историческое значение, связаны с именами людей, событиями, имевших влияние на жизнь города;
- обладают типологическими архитектурными качествами, и конструктивными особенностями, характерными именно для города Дербента;
- время сооружения объекта соответствует определенному этапу развития города, а облик архитектурному стилю эпохи.

Все вышеназванные качества редко проявляются в комплексе, обычно имеют место 2-3 признака из перечисленных. Но и этого достаточно, если здание занимает важное градостроительное положение или имеет фасад с многочисленными архитектурными деталями.

На чертеже улиц города показаны объекты культурного наследия, которые потеряли свои качества. За прошедшие годы после принятия целого ряда объектов на государственную охрану в качестве памятников истории и культуры, часть жилых домов из этого ряда была перестроена их владельцами или разобрана до основания на строительные материалы и на их местах появились новые дома. Отдельные здания изначально получили неверные адреса в официальных списках и должны быть из них исключены, а включены другие, в качестве «выявленных». На чертеже улиц такие объекты показаны в соответствии с современным фактическим состоянием и подразделяются на нижеследующие виды.

Здания, являющиеся ценными элементами исторической среды

Эта категория зданий не менее важна, чем «выявленные». По преимуществу это каменная 1-2-х этажная застройка «европейского города», возведенная в начале XX века. Однако архитектурное решение их фасадов осталось традиционным, сохранившим все строительные и декоративные принципы XIX века. Ставить на учет каждое из множества таких зданий пока не представляется возможным, однако иметь их в виду, как среду памятников архитектуры, не подлежащую сносу, если они оказались на территории утвержденной охранной зоны объекта культурного наследия (памятника). Аналогичные здания, находящиеся вне территорий охранных зон, также должны по возможности сохраняться.

Здания рядовой исторической среды, (традиционной архитектуры)

Таких зданий очень много в городе, они составляют основу жилого фонда исторической

Взам.инв.№									
Подпись и дата									
Инв. № подл.							Строительство 2-х этажного магазина с сохранением существующего техподполья и эксплуатируемой кровли», г.Дербент, ул. Таги-Заде 57		
	Изм	Кол	Лист	Ндок	Подпись	Дата	Мероприятия по обеспечению сохранности территории объекта культурного наследия		
	Разработал	Гаджиев Б							
	Проверил	Гаджиев А					стадия	Лист	Листов
ГИП						П	75	150	
						Шифр: 02/24-ОКН			
						ООО «НПЦ ТуК»			

части Дербента Традиционность архитектуры этих зданий заключается в приемах композиции основного объема постройки в 1-2 этажа, наличия внутреннего двора, размещении входа, оконных проемов, типа кровли (вальмовая или двускатная). Следует подчеркнуть, что многие здания в пределах старой, магальной части города построены недавно, но их архитектурное и конструктивное построение имеет очень давние корни. Иногда очень трудно отличить по внешнему облику здание, построенного 150 лет назад от здания, которому всего 10 лет.

В разряд рядовой застройки эти здания включены по причинам отсутствия какого-либо архитектурного декора и исторических (мемориальных) факторов, а также по градостроительным причинам - т.е. расположению объекта в застройке или в городской среде. Принималось во внимание и техническое состояние каждого объекта. В любом случае эти здания не обладают архитектурными качествами, выделяющими их из общей среды и позволяющих считать их «ценной исторической средой».

Здания нейтральные по отношению к объектам историко-культурного наследия

К этой категории отнесена большая часть застройки, возникшей после 1920 г., но не нарушающая общего характера сложившейся историко-архитектурной среды и не выпадающая из общей градостроительной ситуации. К этой категории отнесена большая часть типовых зданий, строившихся в середине и конце XX века в основном на периферии исторической части города. Эта застройка не нарушает исторических красных линий, иногда малозаметна среди ценной или рядовой застройки. Однако в различных градостроительных ситуациях один и тот же дом может быть нейтральным или дисгармоничным. Строившиеся в этот исторический период дома в центральной части города, как правило, оцениваются не дисгармоничными, а нейтральными, так как возводились они не выше трех этажей и из традиционных строительных материалов.

В некоторых случаях постройки, находящиеся на территориях охранных зон и явно не соответствующие по архитектуре объекту культурного наследия, вокруг которого и запроектирована охранный зона, обозначаются как «нейтральные», а не «дисгармоничные». Здесь надо смотреть на реальность конкретной ситуации, а также в будущее, когда современные взгляды на культурное наследие и их окружение станут иными, какими - мы не знаем, но сегодня сношить капитальные и дорогостоящие постройки, не являющимися вопиюще отвратительными - нельзя.

В конце 90-х годов XX века в городе началось массовое строительство каменных жилых и общественного назначения зданий по индивидуальным проектам. Это здания появились по всем центральным улицам, переулкам и кварталам. В центре города построены и строятся крупные и часто многоэтажные здания, в кварталах усадебной, индивидуальной застройки - относительно небольшие особняки. Все постройки отличает огромное разнообразие архитектурных приемов, самые разные строительные и отделочные материалы, которые свидетельствуют о состоятельности их заказчиков, желании как-то выделиться из общей среды. Бороться с современной застройкой в бурно развивающемся Дербенте - бесполезно, но необходимо эту застройку регулировать по габаритам зданий и по архитектуре. Поэтому при натурном обследовании территории исторической части Дербента и были отмечены те современные здания, которые более-менее вписываются в историческую среду. Такого рода здания двух типов: во-первых, подражательного характера - похожих на постройки XIX-нач. XX века и, во-вторых, современной архитектуры, которая по нашему мнению, могла бы стать новым лицом для современной эпохи. К такого рода зданиям, в частности, относятся недавно построенные мечеть на ул. С. Самурского и синагога на ул. Ленина.

Взам.инв.№										
Подпись и дата										
Инв. № подл.							Строительство 2-х этажного магазина с сохранением существующего техподполья и эксплуатируемой кровли», г.Дербент, ул. Таги-Заде 57			
	Изм	Кол	Лист	Ндок	Подпись	Дата				
	Разработал	Гаджиев Б					Мероприятия по обеспечению сохранности территории объекта культурного наследия	стадия	Лист	Листов
	Проверил	Гаджиев А						П	76	150
	ГИП						Шифр: 02/24-ОКН	ООО «НПЦ ТуК»		

Здания дисгармоничные по отношению к историко-архитектурной среде

Такого рода здания, построенные в историческом ядре города и отражающие характер своего времени - это преимущественно постройки 90-х годов XX в. и позднее, явно не вписавшиеся в историко-архитектурную среду старого города и не создавшие новых градостроительных ансамблей, в городе не очень много. Это жилые и торгово-развлекательные здания.

При планировании градостроительных мероприятий, нового строительства, благоустройства или ремонта фасадов зданий, необходимо учитывать возможности по нейтрализации этих построек за счет: а) покраски фасадов, б) строительства рядом других, более благоприятных для исторической среды зданий, в) посадка высокой, закрывающей эти здания растительности, г) снос вопиюще дисгармоничных объектов.

Здания дисгармоничные, подлежащие сносу

Таких дисгармоничных построек которые необходимо сносить - совсем мало, но они есть и являются серьезными раздражителями. . К этому разряду отнесены постройки, которые невозможно нейтрализовать, однако они оказывают губительное влияние не только на историко-архитектурную среду, но и на современный городской ландшафт. К таким постройкам относятся, прежде всего, недостроенные здания на Привокзальной площади, здание в сквере по ул. Пушкина, ангар в квартале по ул. Родниковой.

Указанные постройки, при достижении 60-70% уровня амортизации рекомендуется разобрать, заменив благоустройством и озеленением. Некоторые другие дисгармоничные постройки могут подвергаться реконструкции - то есть расчлняться, частично разбираться или перестраиваться. Окончательная и точная судьба каждой такой постройки должна решаться не на стадии разработки проекта зон охраны, а в специальных проектных решениях по определению конкретного градостроительного регламента для каждого участка территории зон охраны по специальному заданию.

Воссоздаваемые историко-архитектурные доминанты.

Важных в градостроительном отношении доминант в Дербенте начала XX века, в пределах установленной границы исторического поселения, было всего 2. Это разумеется церкви: армянская и русская. За годы советской власти была снесена русская церковь. Гораздо раньше, в начале XIX века был разрушен землетрясением минарет мечети в цитадели. Таким образом, город лишился своих главных доминант-акцентов, активно влиявших на композицию верхнего, древнего города и нижнего - более позднего европейского.


Воссоздание важнейших для города утраченных доминант (объектов культурного наследия) предлагается в соответствии со статьей № 47 Федерального Закона, а также по градостроительным соображениям. Воссоздание двух вышеперечисленных объектов существенно обогатит архитектурный облик исторического центра города. Так, воссоздание минарета придаст завершенный облик не только цитадели, но и всему старому городу. Воссоздание церкви поддержит планировочную композицию европейского города, которая проектировалась и создавалась с расчетом существования этой доминанты.

Взам.инв.№		наследия) предлагается в соответствии со статьей № 47 Федерального Закона, а также по градостроительным соображениям. Воссоздание двух вышеперечисленных объектов существенно обогатит архитектурный облик исторического центра города. Так, воссоздание минарета придаст завершенный облик не только цитадели, но и всему старому городу. Воссоздание церкви поддержит планировочную композицию европейского города, которая проектировалась и создавалась с расчетом существования этой доминанты.											
Подпись и дата													
Инв. № подл.								Строительство 2-х этажного магазина с сохранением существующего техподполья и эксплуатируемой кровли», г.Дербент, ул. Таги-Заде 57					
		Изм	Кол	Лист	Ндок	Подпись	Дата	Мероприятия по обеспечению сохранности территории объекта культурного наследия			стадия	Лист	Листов
		Разработал	Гаджиев Б				п				77	150	
		Проверил	Гаджиев А				ООО «НПЦ ТуК»						
		ГИП											
					Шифр: 02/24-ОКН								


Часть 6.

Сведения о расположении проектируемого объекта и анализ режимов использования земель и требования к градостроительным регламентам

6.1. Сведения о проектируемом объекте капитального строительства

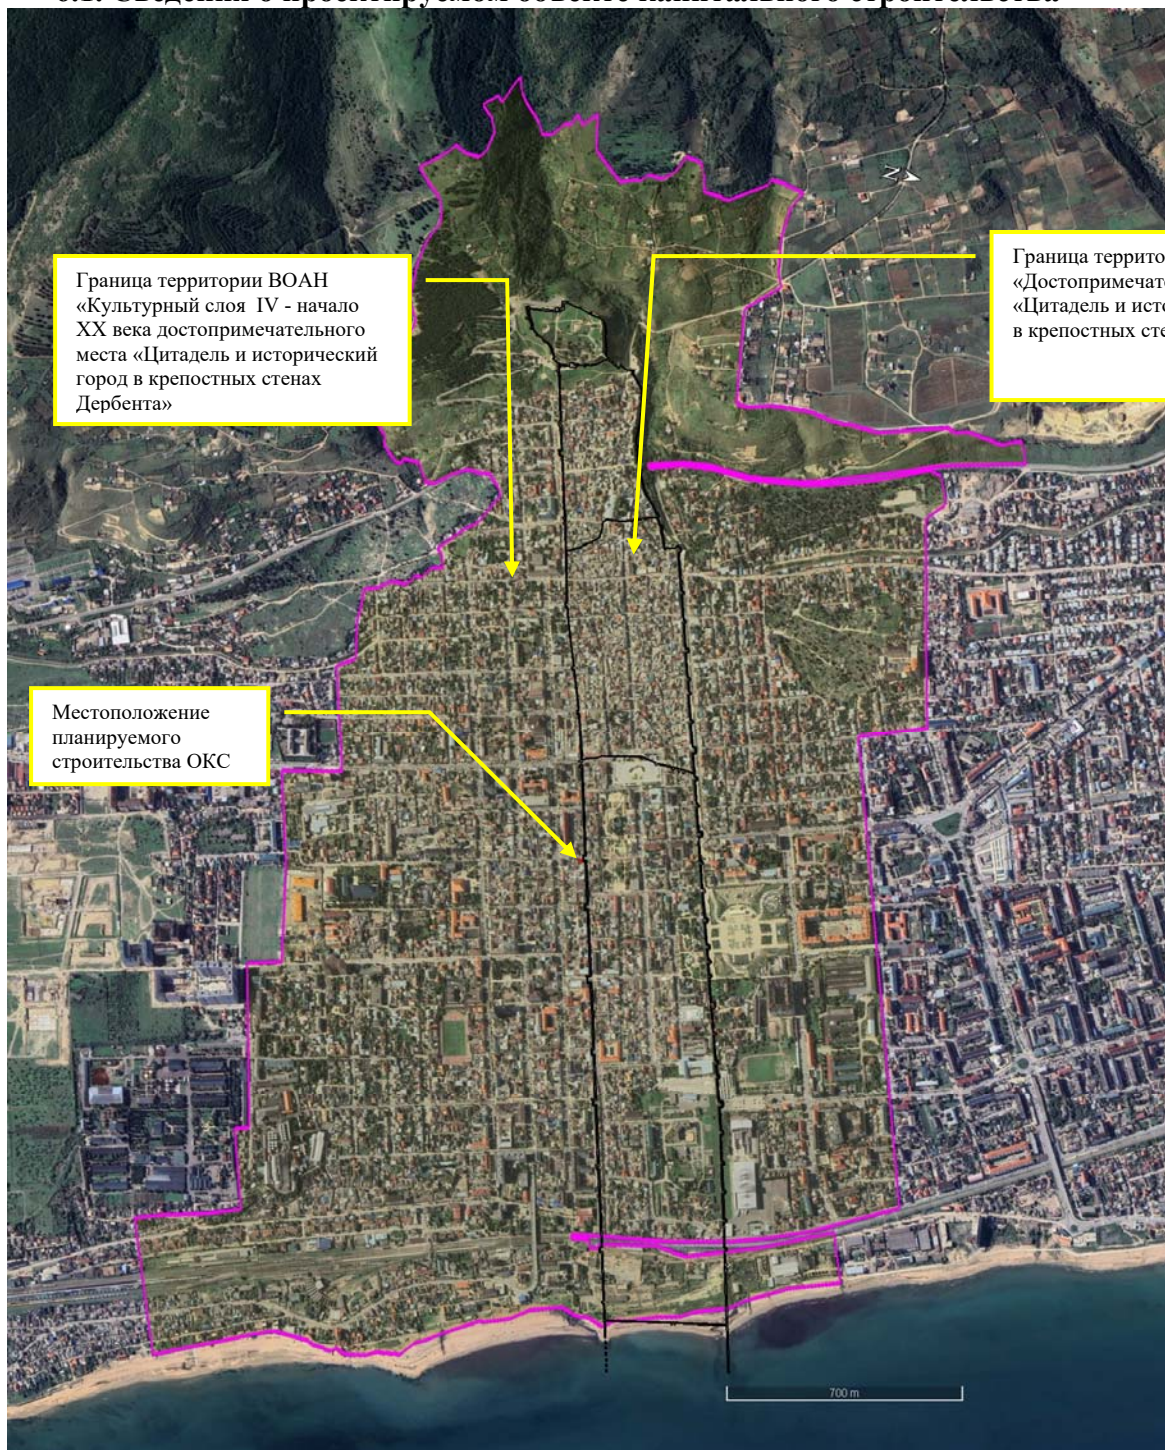

Илл. 32. Ортофотоплан местоположения проектируемого объекта капитального строительства «Строительство 2-х этажного магазина с сохранением существующего техподполья и эксплуатируемой кровли», г.Дербент, ул. Таги-Заде 57» (далее – Проект).

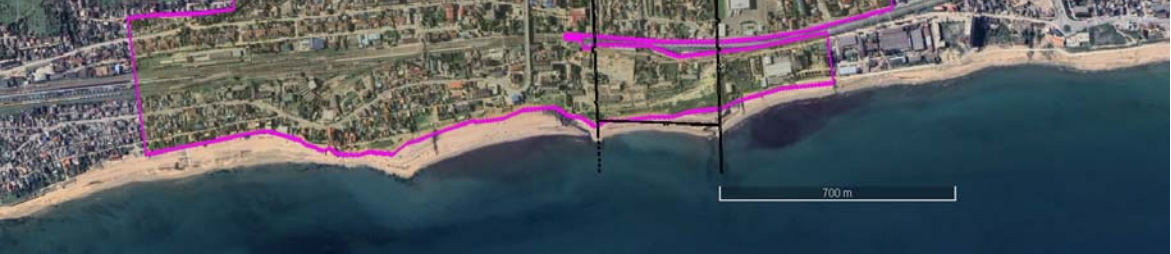Взам.инв.№									
Подпись и дата	Илл. 32. Ортофотоплан местоположения проектируемого объекта капитального строительства «Строительство 2-х этажного магазина с сохранением существующего техподполья и эксплуатируемой кровли», г.Дербент, ул. Таги-Заде 57» (далее – Проект).								
Инв. № подл.						Строительство 2-х этажного магазина с сохранением существующего техподполья и эксплуатируемой кровли», г.Дербент, ул. Таги-Заде 57			
	Изм	Кол	Лист	Ндок	Подпись	Дата			
	Разработал		Гаджиев Б						
	Проверил		Гаджиев А						
	ГИП					Мероприятия по обеспечению сохранности территории объекта культурного наследия	стадия	Лист	Листов
						Шифр: 02/24-ОКН	П	78	150
							ООО «НПЦ ТуК»		



Илл. 33. Фото существующего положения домостроения. Вид с угла улиц ул. Таги-Заде и ул.Эмиргамзаева.



Илл. 34. Фото существующего положения домостроения. Вид со стороны ул. Таги-Заде.

Взам.инв.№									
	Илл. 34. Фото существующего положения домостроения. Вид со стороны ул. Таги-Заде.								
Подпись и дата									
Инв. № подл.							Строительство 2-х этажного магазина с сохранением существующего техподполья и эксплуатируемой кровли», г.Дербент, ул. Таги-Заде 57		
	Изм	Кол	Лист	Ндок	Подпись	Дата	Мероприятия по обеспечению сохранности территории объекта культурного наследия		
	Разработал		Гаджиев Б						
	Проверил		Гаджиев А				стадия	Лист	Листов
ГИП						П	79	150	
						ООО «НПЦ ТуК»			
						Шифр: 02/24-ОКН			




Илл. 35. Фото существующего положения домостроения. Вид со стороны ул. Эмиргамзаева.



Илл. 36. Фото существующего положения домостроения. Вид на ход в подвальное помещение со стороны ул. Таги-Заде.

Взам.инв.№													
		Илл. 36. Фото существующего положения домостроения. Вид на ход в подвальное помещение со стороны ул. Таги-Заде.											
Подпись и дата							Строительство 2-х этажного магазина с сохранением существующего техподполья и эксплуатируемой кровли», г.Дербент, ул. Таги-Заде 57						
Инв. № подл.		Изм	Кол	Лист	Ндок	Подпись	Дата	Мероприятия по обеспечению сохранности территории объекта культурного наследия			стадия	Лист	Листов
		Разработал	Гаджиев Б				П				80	150	
		Проверил	Гаджиев А										
		ГИП											
Шифр: 02/24-ОКН								ООО «НПЦ ТуК»					

 


Взам.инв.№		Подпись и дата		Илл. 39. Фото существующего положения домостроения. Вид помещений на 1 этаже.		Илл. 40. Фото существующего положения домостроения. Вид помещений на 1 этаже.				
Инв. № подл.						Строительство 2-х этажного магазина с сохранением существующего техподполья и эксплуатируемой кровли», г.Дербент, ул. Таги-Заде 57				
	Изм	Кол	Лист	Ндок	Подпись	Дата	Мероприятия по обеспечению сохранности территории объекта культурного наследия	стадия	Лист	Листов
	Разработал		Гаджиев Б					П	81	150
	Проверил		Гаджиев А					ООО «НПЦ ТуК»		
	ГИП					Шифр: 02/24-ОКН				



Илл. 41. Фото существующего положения домостроения. Вид помещений на 1 этаже.



Илл. 42. Фото существующего положения домостроения. Вид помещений на 1 этаже.

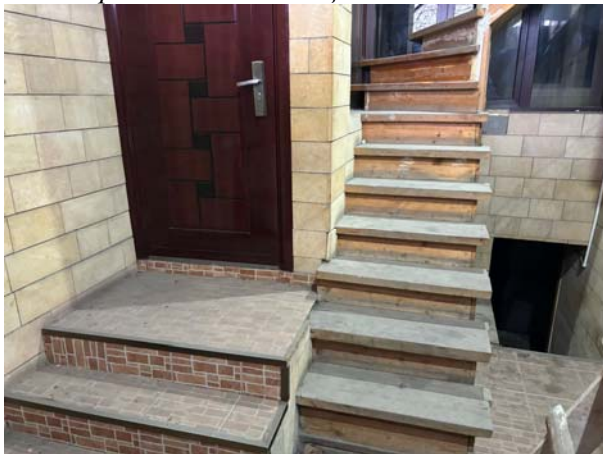

Илл. 43. Фото существующего положения домостроения. Вид входного проема в помещении на 1 этаже.



Илл. 44. Фото существующего положения домостроения. Вид лестничного проема на 1 этаж.

Инв. № подл.	Подпись и дата	Взам. инв. №						
			Строительство 2-х этажного магазина с сохранением существующего техподполья и эксплуатируемой кровли», г.Дербент, ул. Таги-Заде 57					
			Мероприятия по обеспечению сохранности территории объекта культурного наследия					
			стадия					
			Лист					
			Листов					
			П					
			82					
			150					
			ООО «НПЦ ТуК»					
			Шифр: 02/24-ОКН					

Изм	Кол	Лист	Ндок	Подпись	Дата
Разработал		Гаджиев Б			
Проверил		Гаджиев А			
ГИП					
Исполн					



Илл. 45. Фото существующего положения домостроения. Вид помещений в подвальном этаже.



Илл. 46. Фото существующего положения домостроения. Вид помещений в подвальном этаже.



Илл. 47. Фото существующего положения домостроения. Вид помещений в подвальном этаже.



Илл. 48. Фото существующего положения домостроения. Вид помещений в подвальном этаже.


Взам. инв. №		Илл. 47. Фото существующего положения домостроения. Вид помещений в подвальном этаже.						Илл. 48. Фото существующего положения домостроения. Вид помещений в подвальном этаже.						
Подпись и дата														
Инв. № подл.								Строительство 2-х этажного магазина с сохранением существующего техподполья и эксплуатируемой кровли», г.Дербент, ул. Таги-Заде 57						
		Изм	Кол	Лист	Ндок	Подпись	Дата	Мероприятия по обеспечению сохранности территории объекта культурного наследия				стадия	Лист	Листов
		Разработал	Гаджиев Б									П	83	150
		Проверил	Гаджиев А					Шифр: 02/24-ОКН				ООО «НПЦ ТуК»		
		ГИП												

СИТУАЦИОННЫЙ ПЛАН




ГБУ РД "Дагтехкадастр"			Инв №
Лист 1	Жилый дом		Масштаб 1:500
Листов 2	РД г. Дербент ул. Таги-Заде №57		
Дата изготовления документа	Должность:	Фамилия И.О.	Подпись
Исполнитель 29.11.2023г.	Главный специалист	Вагабова К.А.	
Проверен 29.11.2023г.	Начальник отдела идентификации мониторинга объектов недвижимости	Султыбеков Г.Р.	

Илл. 49. Ситуационный план с Технического паспорта жилого дома по ул. Таги-Заде 57.

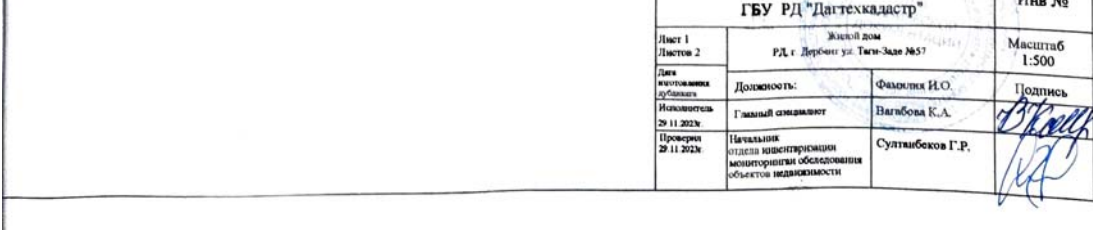Взам. инв. №										
		Лист 1 Листов 2	Жилый дом РД г. Дербент ул. Таги-Заде 4857	Масштаб 1:500						
Подпись и дата		Дата выполнения дубляжа	Должность:	Фамилия И.О.	Подпись					
		Исполнитель 29.11.2024г.	Главный архитектор	Вагабова К.А.						
		Проверен 29.11.2024г.	Начальник отдела инженерно-технического мониторинга объектов недвижимости	Султыбеков Г.Р.						
Илл. 49. Ситуационный план с Технического паспорта жилого дома по ул. Таги-Заде 57.										
Инв. № подл.							Строительство 2-х этажного магазина с сохранением существующего техподполья и эксплуатируемой кровли», г. Дербент, ул. Таги-Заде 57			
		Изм	Кол	Лист	Ндок	Подпись	Дата	Мероприятия по обеспечению сохранности территории объекта культурного наследия		
		Разработал		Гаджиев Б					стадия	Лист
		Проверил		Гаджиев А				п		
		ГИП							Шифр: 02/24-ОКН	ООО «НПЦ ТуК»

а) градостроительного плана земельного участка

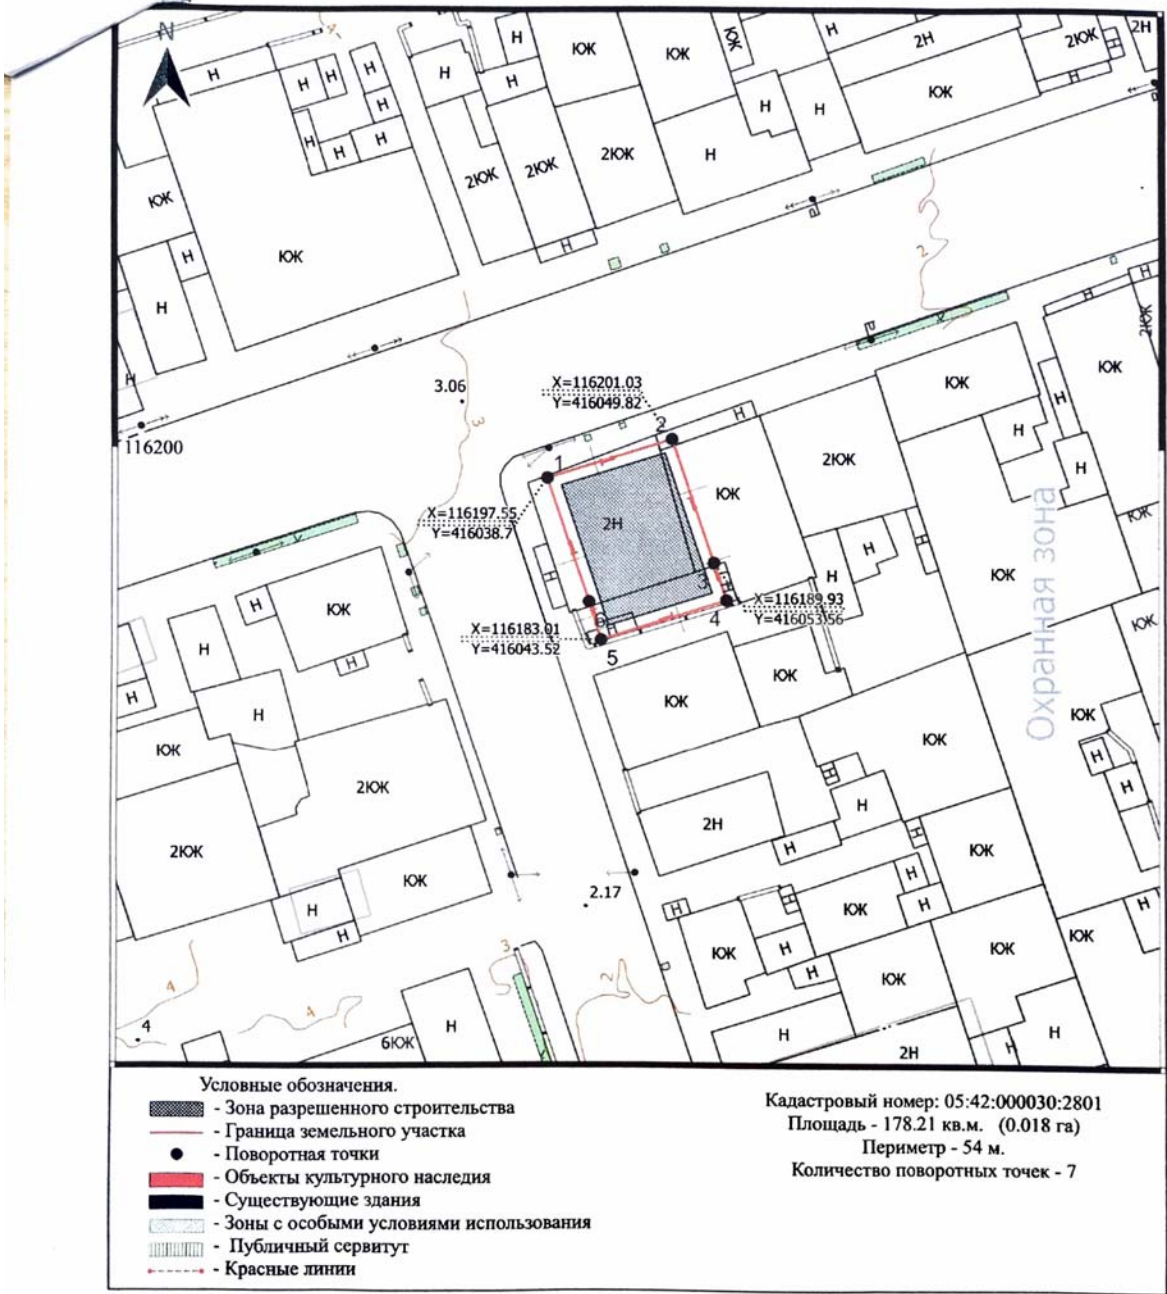


Чертеж градостроительного плана земельного участка разработан в масштабе 1:500
 выполненной _____
 (дата, наименование организации, подготовившей топографическую основу)
 Чертеж(и) градостроительного плана земельного участка разработан(ы)
 16.01.2024 г., Управление архитектуры и градостроительства администрации г.Дербент

 (дата, наименование организации)

Илл. 51.Градостроительный план земельного участка.

Взам.инв.№	
Подпись и дата	
Инв. № подл.	

Строительство 2-х этажного магазина с сохранением существующего техподполья и эксплуатируемой кровли», г.Дербент, ул. Таги-Заде 57					
Изм	Кол	Лист	Ндок	Подпись	Дата
Разработал		Гаджиев Б			
Проверил		Гаджиев А			
ГИП					
Мероприятия по обеспечению сохранности территории объекта культурного наследия					
		стадия	Лист	Листов	
		П	86	150	
Шифр: 02/24-ОКН				ООО «НПЦ ТуК»	

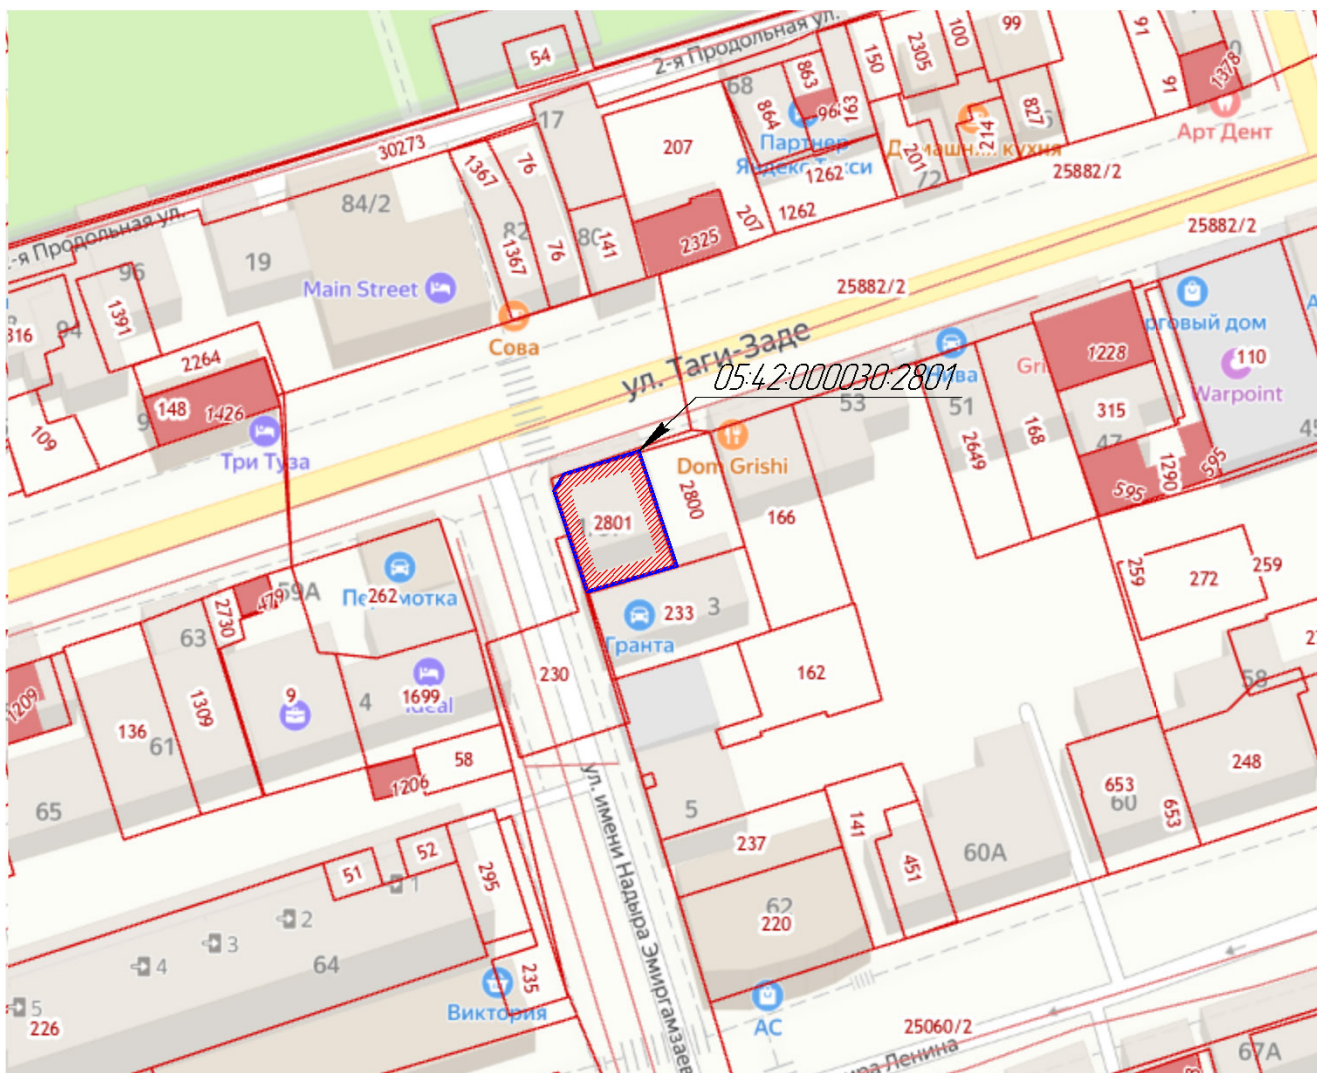

Илл. 52. Ситуационный план территории планируемых работ.

Проект «Строительство 2-х этажного магазина с сохранением существующего техподполья и эксплуатируемой кровли», г.Дербент, ул. Таги-Заде 57» разработан в соответствии с градостроительным планом земельного участка.

Площадь земельного участка составляет 178 кв.м. Площадь пятна застройки под строительство 2-х этажного магазина с сохранением существующего техподполья и эксплуатируемой кровли составляет 174 кв.м.

На проектируемом участке строительства магазина существует одноэтажное строение с мансардой и подвалом.

Архитектурно-художественное решение вписывается в застройку гор. Дербента. Облицовка фасадов жилого дома запроектированы из пиленного местного камня. Пластика фасадов строится на гармоничном балансе простой геометрии. При оформлении отделки фасада использовался камень песочно-бежевого цвета (песчаник).

Проектируемое здание двухэтажное с эксплуатируемой кровлей. Высота 1-го и 2-го этажей по 3,4 м. Фундамент - монолитная железобетонная плита высотой 150 мм,

Взам.инв.№	
Подпись и дата	
Инв. № подл.	Изм Кол Лист Ндок Подпись Дата Разработал Гаджиев Б Проверил Гаджиев А ГИП Строительство 2-х этажного магазина с сохранением существующего техподполья и эксплуатируемой кровли», г.Дербент, ул. Таги-Заде 57 Мероприятия по обеспечению сохранности территории объекта культурного наследия Шифр: 02/24-ОКН стадия Лист Листов П 87 150 ООО «НПЦ ТуК»

уложенный на подготовленный уплотненный грунт на уровне земли. Уровень земли составляет – 0,80. За относительную отметку 0,000 принят уровень чистого пола. Высота до карниза 7900 мм. Вертикальный размер здания 9800 мм.

Наружные несущие стены - блок стеновой из природного камня с типоразмерами 380*180мм. Армирование наружных стен выполнять через четыре ряда кладки строительной металлической сеткой 40*40мм. Отделка стен плитами ракушечника и облицовочным кирпичом на клеевой смеси.


Колонны объемно пространственного каркаса - железобетонные марка бетона - М-250, класс по прочности В-20, армированные стальным каркасом, рабочая арматура периодического профиля диаметром 14мм. Бетонирование проводить при обязательном вибрировании. Над проемами шириной более 300мм и менее 1000мм выполнить рядовые переемы из цементно-песчаного раствора М150 толщиной 20см с армированием двумя стержнями диаметром 10мм с заведением на величину 20см с каждой стороны проема.

Работы по строительству магазина производятся с демонтажем существующего строения до уровня поверхности земли. Подземные части здания сохраняются.

Технико-экономические показатели проектируемого объекта

Наименование показателя, ед. изм	Кол-во
Площадь застройки, кв.м	174
Строительный объем, куб.м	1340
Этажность	2
Площадь здания, кв.м	302
Высота до карниза, см.	790
Вертикальный размер до крайнего конструктивного элемента, см.	980

Взам.инв.№									
Подпись и дата									
Инв. № подл.						Строительство 2-х этажного магазина с сохранением существующего техподполья и эксплуатируемой кровли», г.Дербент, ул. Таги-Заде 57			
	Изм	Кол	Лист	Ндок	Подпись		Дата		
	Разработал	Гаджиев Б				Мероприятия по обеспечению сохранности территории объекта культурного наследия	стадия	Лист	Листов
	Проверил	Гаджиев А					П	88	150
	ГИП					Шифр: 02/24-ОКН	ООО «НПЦ ТуК»		

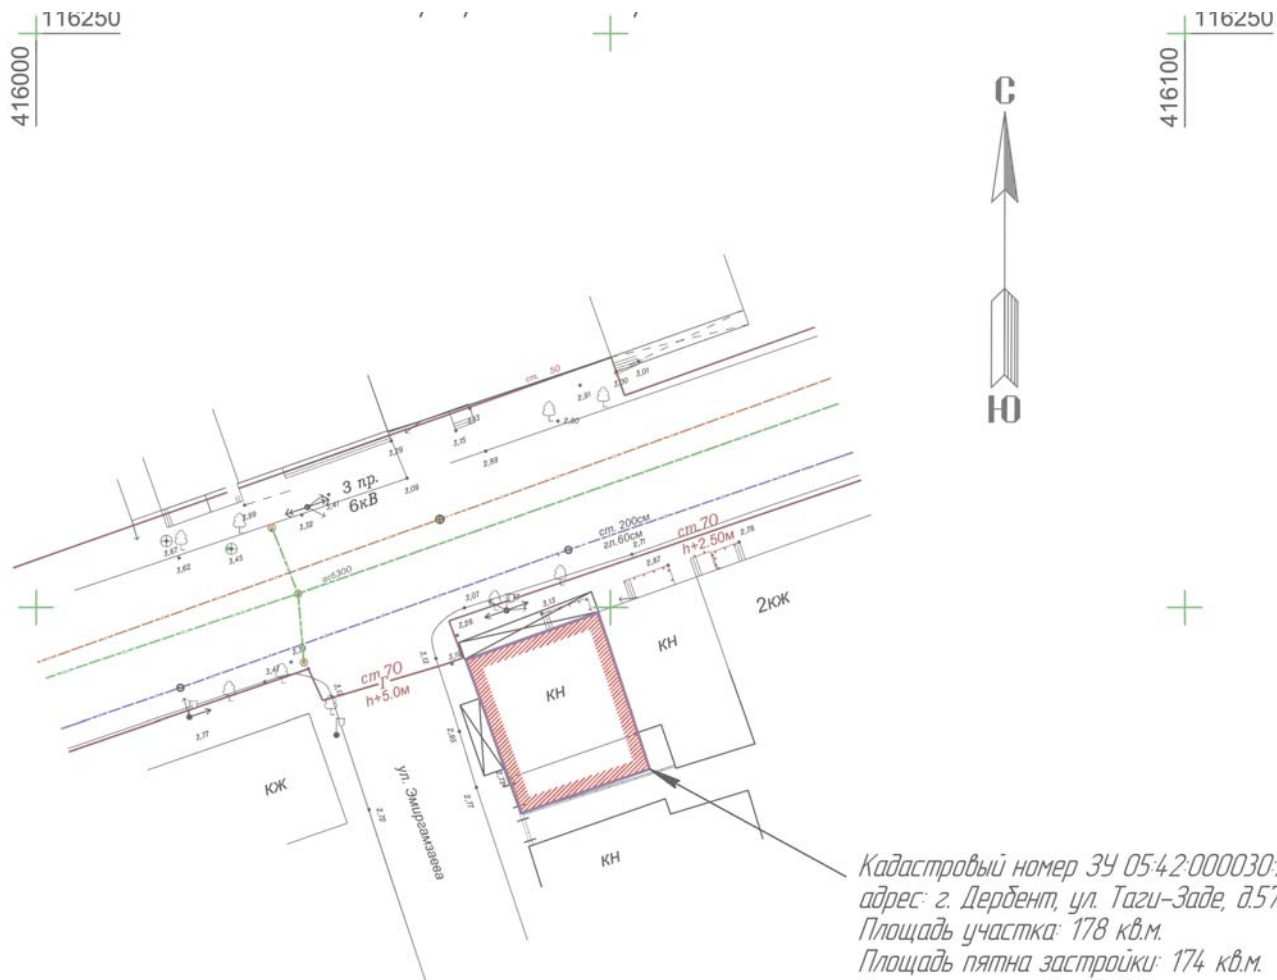


ПРИМЕЧАНИЕ:

1. Система координат МСК -05
2. Система высот Балтийская 1977г.

Илл. 54. Топографический план земельного участка.

Взам.инв.№		Подпись и дата										
Инв. № подл.								Строительство 2-х этажного магазина с сохранением существующего техподполья и эксплуатируемой кровли», г.Дербент, ул. Таги-Заде 57				
		Изм	Кол	Лист	Ндок	Подпись	Дата					
		Разработал		Гаджиев Б				Мероприятия по обеспечению сохранности территории		стадия	Лист	Листов
		Проверил		Гаджиев А				объекта культурного наследия		П	90	150
		ГИП								ООО «НПЦ ТуК»		
								Шифр: 02/24-ОКН				

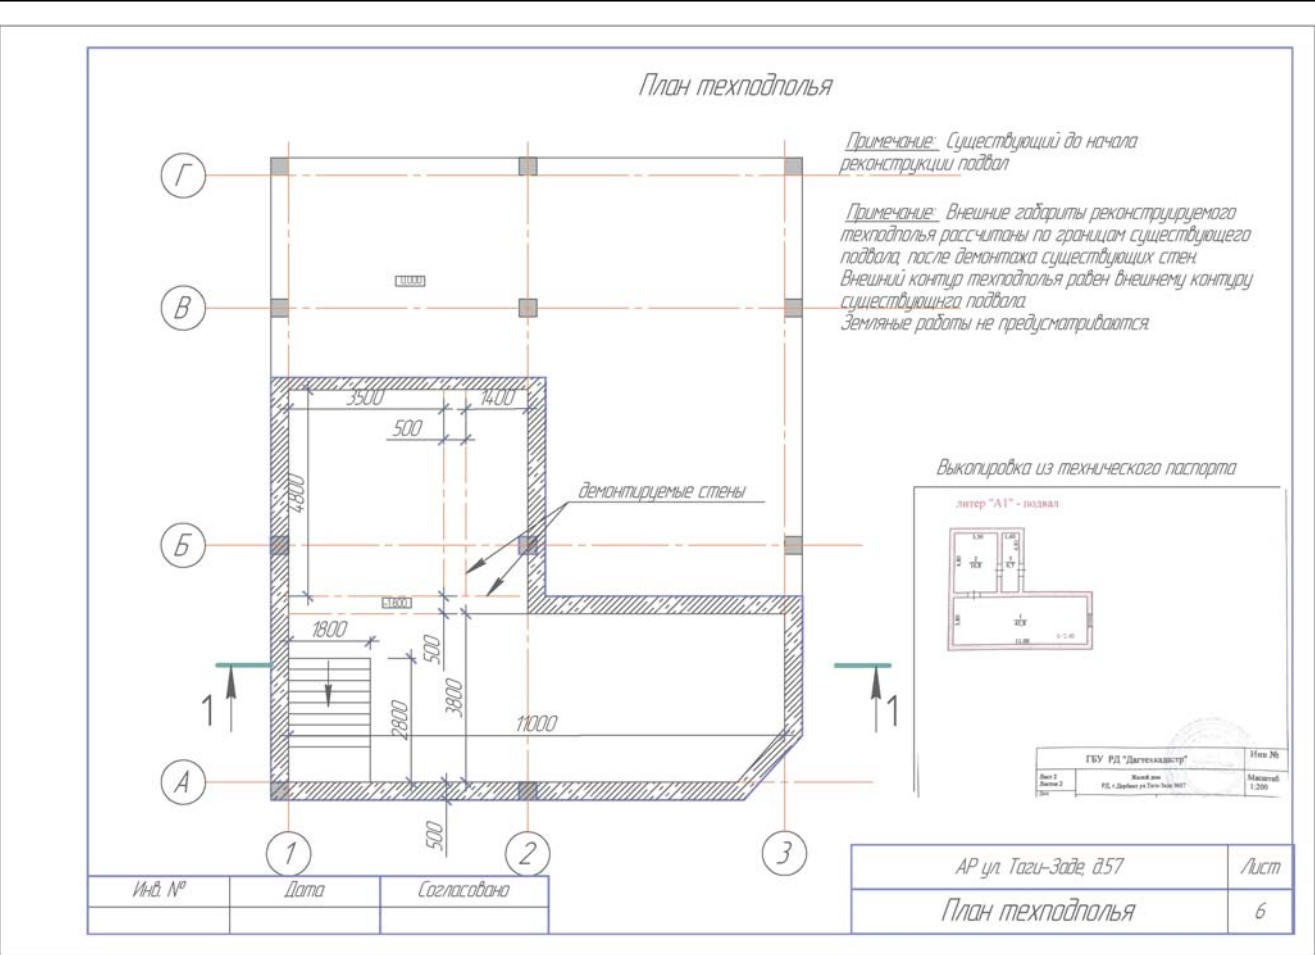


Илл. 56. План техподполья.

Взам. инв. №	
Подпись и дата	
Инв. № подл.	


						Строительство 2-х этажного магазина с сохранением существующего техподполья и эксплуатируемой кровли», г.Дербент, ул. Таги-Заде 57
Изм	Кол	Лист	Ндок	Подпись	Дата	
Разработал		Гаджиев Б				Мероприятия по обеспечению сохранности территории объекта культурного наследия
Проверил		Гаджиев А				
ГИП						Шифр: 02/24-ОКН
Исполн						

стадия	Лист	Листов
П	92	150
ООО «НПЦ ТуК»		

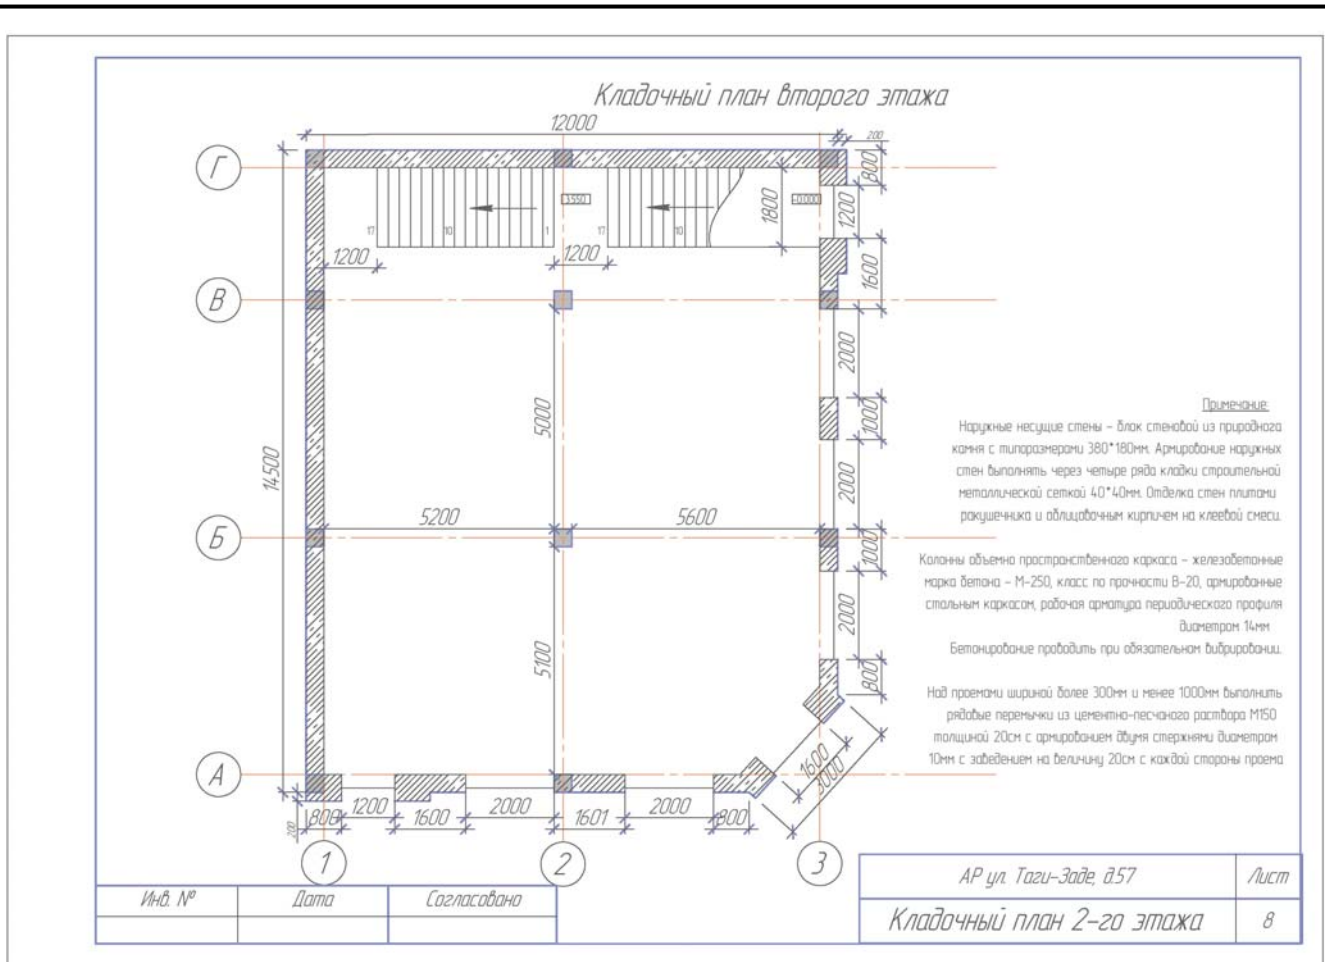


Илл. 58. Кладочный план 2-го этажа.

Инв. № подл.	Взам. инв. №				
	Подпись и дата				
	Изм	Кол	Лист	Ндок	Подпись
	Разработал		Гаджиев Б		
	Проверил		Гаджиев А		
	ГИП				
Строительство 2-х этажного магазина с сохранением существующего техподполья и эксплуатируемой кровли», г.Дербент, ул. Таги-Заде 57					
Мероприятия по обеспечению сохранности территории объекта культурного наследия					
Шифр: 02/24-ОКН					
			стадия	Лист	Листов
			П	94	150
			ООО «НПЦ ТуК»		

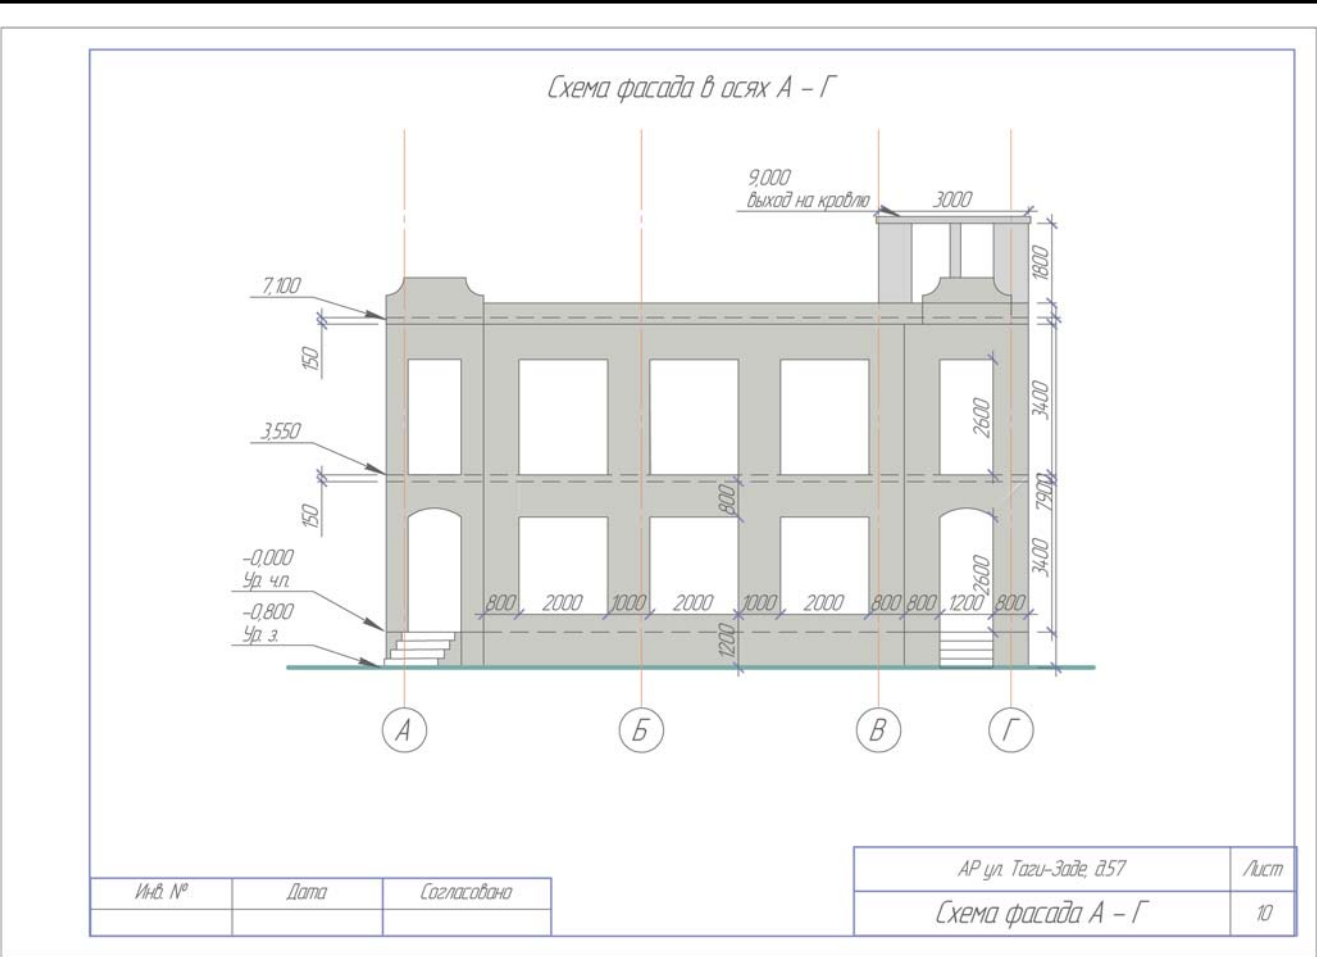

Илл. 59. Схема фасада в осях А-Г.

Взам.инв.№		Подпись и дата								Строительство 2-х этажного магазина с сохранением существующего техподполья и эксплуатируемой кровли», г.Дербент, ул. Таги-Заде 57 Мероприятия по обеспечению сохранности территории объекта культурного наследия				
Инв. № подл.														
	Изм	Кол	Лист	Ндок	Подпись	Дата								
	Разработал	Гаджиев Б										стадия	Лист	Листов
	Проверил	Гаджиев А										П	95	150
	ГИП										Шифр: 02/24-ОКН			
	Исполн										ООО «НПЦ ТуК»			

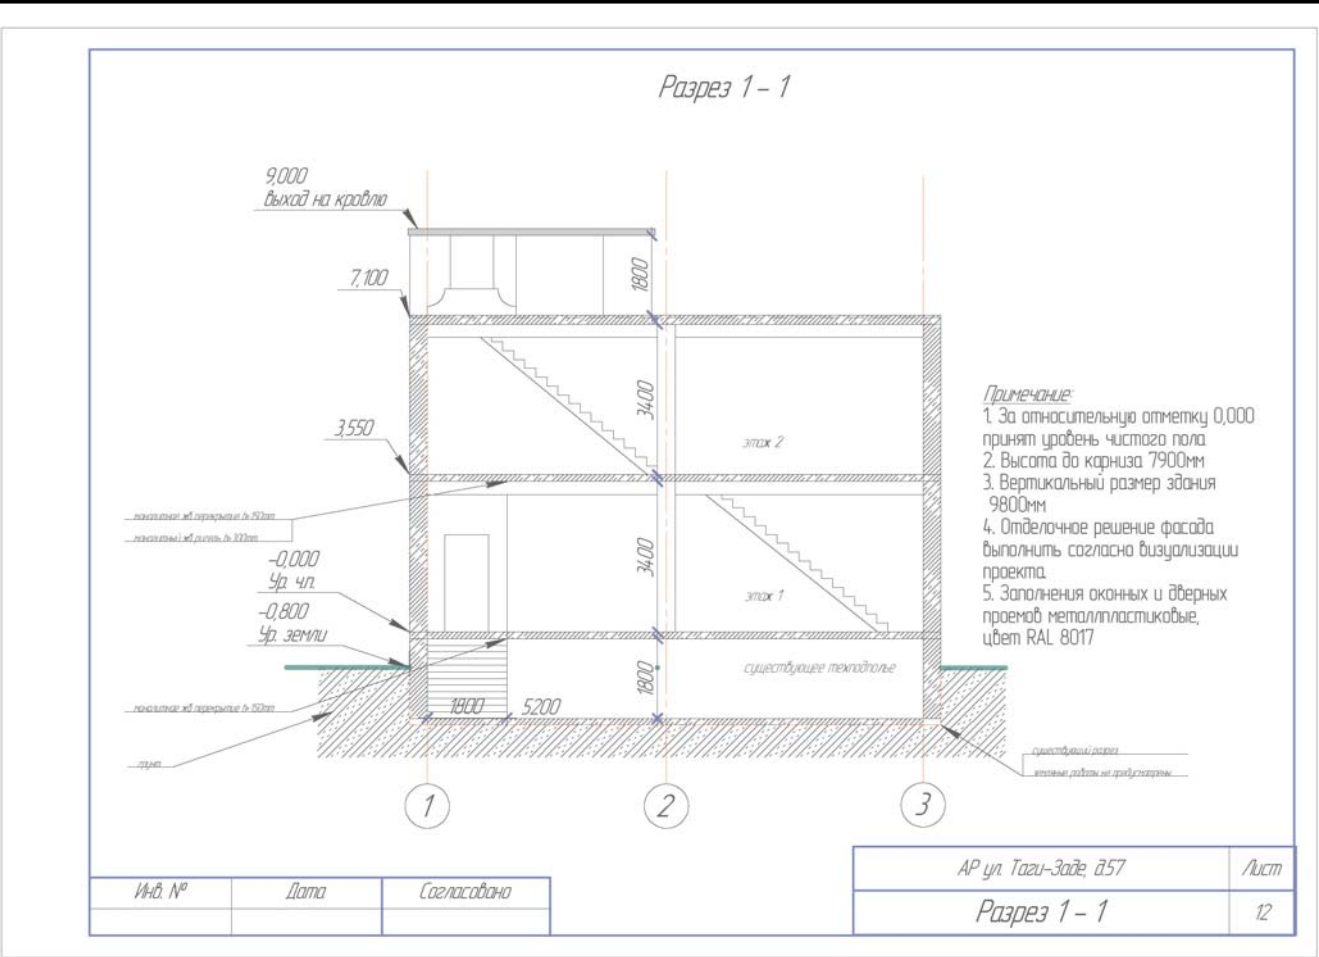


Илл. 60. Разрез А-А.

Взам.инв.№	
Подпись и дата	
Инв. № подл.	

						Строительство 2-х этажного магазина с сохранением существующего техподполья и эксплуатируемой кровли», г.Дербент, ул. Таги-Заде 57					
Изм	Кол	Лист	Ндок	Подпись	Дата	Мероприятия по обеспечению сохранности территории объекта культурного наследия					
Разработал		Гаджиев Б									
Проверил		Гаджиев А				Шифр: 02/24-ОКН					
ГИП											
Исполн						ООО «НПЦ ТуК»					


стадия	Лист	Листов
П	96	150

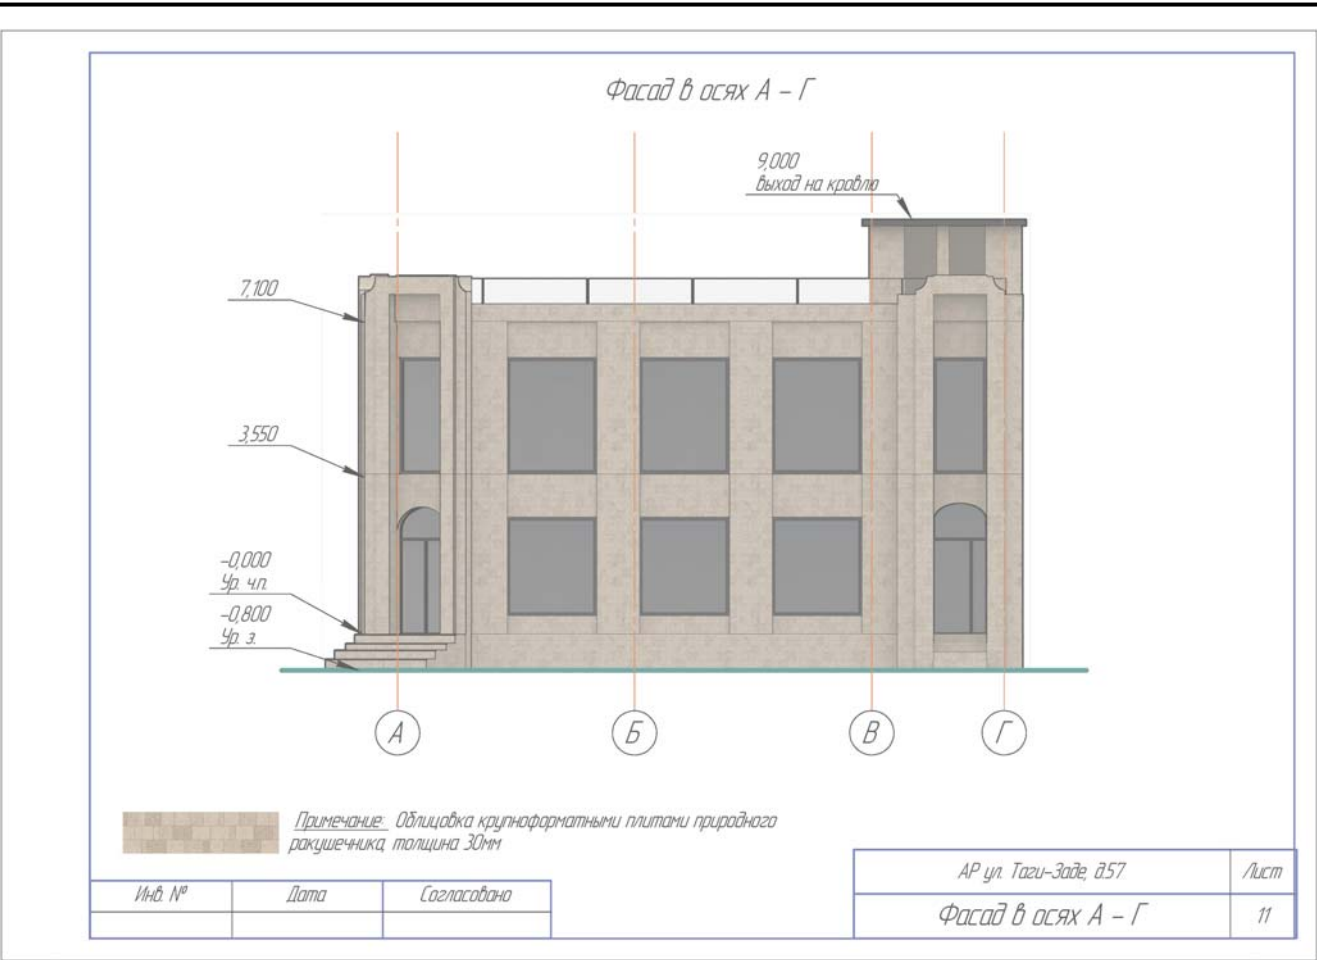

Илл. 62. Фасады в осях А-Г.

Взам.инв.№	
Подпись и дата	
Инв. № подл.	

						Строительство 2-х этажного магазина с сохранением существующего техподполья и эксплуатируемой кровли», г.Дербент, ул. Таги-Заде 57		
Изм	Кол	Лист	Ндок	Подпись	Дата			
Разработал		Гаджиев Б		[Подпись]				
Проверил		Гаджиев А		[Подпись]		Мероприятия по обеспечению сохранности территории объекта культурного наследия		
ГИП								
Исполн								
Шифр: 02/24-ОКН						стадия	Лист	Листов
						П	98	150
						ООО «НПЦ ТуК»		

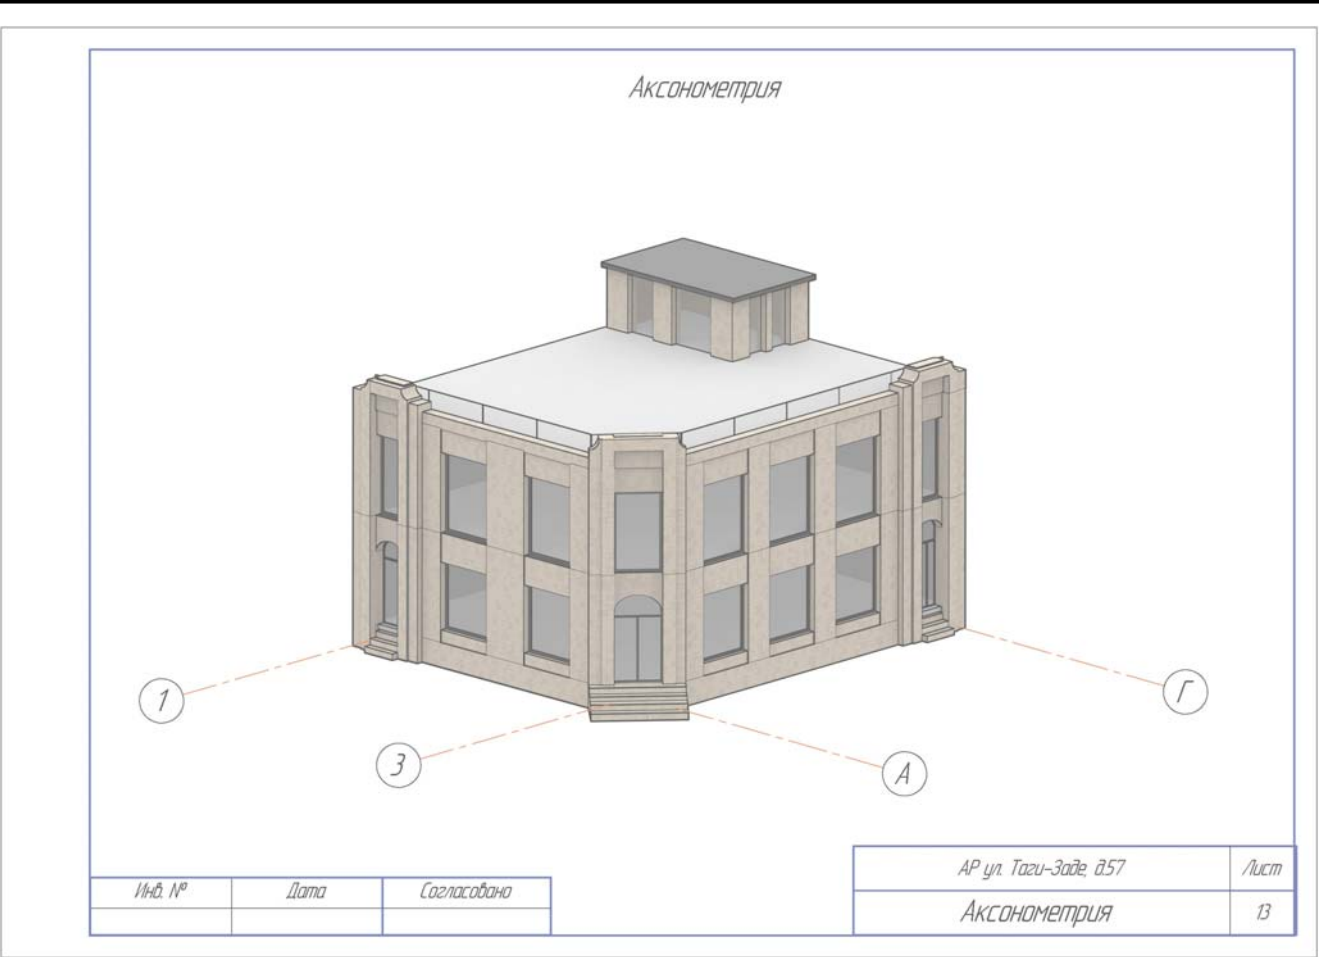

Илл. 63. Аксанометрия планируемого здания. Вид с ул. Таги-Заде.

Взам.инв.№		Подпись и дата								Строительство 2-х этажного магазина с сохранением существующего техподполья и эксплуатируемой кровли», г.Дербент, ул. Таги-Заде 57 Мероприятия по обеспечению сохранности территории объекта культурного наследия	стадия	Лист	Листов
Инв. № подл.													
	Изм	Кол	Лист	Идок	Подпись	Дата							
	Разработал		Гаджиев Б										
	Проверил		Гаджиев А										
	ГИП												
	Исполн												
Шифр: 02/24-ОКН										ООО «НПЦ ТуК»			

Визуализация 1



<i>Инв. №</i>	<i>Дата</i>	<i>Согласовано</i>

<i>АР ул. Таги-Заде, д.57</i>	<i>Лист</i>
<i>Визуализация 1</i>	<i>14</i>

Илл. 64. Визуализация планируемого здания.

Взам.инв.№	
Подпись и дата	
Инв. № подл.	

						Строительство 2-х этажного магазина с сохранением существующего техподполья и эксплуатируемой кровли», г.Дербент, ул. Таги-Заде 57
Изм	Кол	Лист	Ндок	Подпись	Дата	
Разработал		Гаджиев Б				
Проверил		Гаджиев А				Мероприятия по обеспечению сохранности территории объекта культурного наследия
ГИП						Шифр: 02/24-ОКН
Исполн						ООО «НПЦ ТуК»

стадия	Лист	Листов
П	100	150

Визуализация 2



Инв. №	Дата	Согласовано

АР ул. Таги-Заде, д.57	Лист
Визуализация 2	15

Илл. 65. Визуализация планируемого здания.

Взам.инв.№													
Подпись и дата													
Инв. № подл.							Строительство 2-х этажного магазина с сохранением существующего техподполья и эксплуатируемой кровли», г.Дербент, ул. Таги-Заде 57 Мероприятия по обеспечению сохранности территории объекта культурного наследия Шифр: 02/24-ОКН	стадия	Лист	Листов			
	Изм	Кол	Лист	Ндок	Подпись	Дата							
	Разработал		Гаджиев Б								П	101	150
	Проверил		Гаджиев А										
	ГИП												
	Исполн												
							ООО «НПЦ ТуК»						

Визуализация 3



Инв. №	Дата	Согласовано

АР ул. Таги-Заде, д.57	Лист
Визуализация 3	16

Илл. 66. Визуализация планируемого здания.

Взам.инв.№										
Подпись и дата										
Инв. № подл.						Строительство 2-х этажного магазина с сохранением существующего техподполья и эксплуатируемой кровли», г.Дербент, ул. Таги-Заде 57				
	Изм	Кол	Лист	Ндок	Подпись		Дата			
	Разработал		Гаджиев Б				Мероприятия по обеспечению сохранности территории объекта культурного наследия	стадия	Лист	Листов
	Проверил		Гаджиев А					П	102	150
	ГИП						Шифр: 02/24-ОКН	ООО «НПЦ ТуК»		

6.2. Сведения о расположении проектируемого объекта по отношению к границам территории объекта (ов) культурного наследия



Илл. 67. Показание местоположения планируемых работ на карте «План Дербента с ситуацией 1796 год» (РГВИА, ф. 349 оп. 12, д. 1957).

Инв. № подл.	Взам. инв. №					Подпись и дата	Строительство 2-х этажного магазина с сохранением существующего техподполья и эксплуатируемой кровли», г.Дербент, ул. Таги-Заде 57	стадия	Лист	Листов
Инв. № подл.	Изм	Кол	Лист	Ндок	Подпись	Дата	Мероприятия по обеспечению сохранности территории объекта культурного наследия	П	103	150
	Разработал		Гаджиев Б							
	Проверил		Гаджиев А							
	ГИП									
							Шифр: 02/24-ОКН	ООО «НПЦ ТуК»		

Местоположение
планируемых работ по
строительству



Илл. 68. Показание местоположения участка планируемых работ на карте «Генеральный план города Дербента с цитаделью называемою Нарын-кале и с лежащею около онаго ситуациею, с показанием в них казенного и обывательскаго строения, с расположением проекта на возобновления онаго. Сочинен в Дербенте сентября 26 дня 1811 года. Инженер-подпорутчик Боचेугов» (РГВИА, ф.349, оп.12, д.1982).

Взам.инв.№									
Подпись и дата									
Инв. № подл.		Изм	Кол	Лист	Ндок	Подпись	Дата	Строительство 2-х этажного магазина с сохранением существующего техподполья и эксплуатируемой кровли», г.Дербент, ул. Таги-Заде 57 Мероприятия по обеспечению сохранности территории объекта культурного наследия	
		Разработал		Гаджиев Б					
		Проверил		Гаджиев А					
		ГИП							
								стадия	Лист
								П	104
								Листов	150
								ООО «НПЦ ТуК»	
								Шифр: 02/24-ОКН	

Местоположение
планируемых работ по
строительству



Илл. 70. Местоположение проектируемого объекта строительства на карте «Генеральный план ненаселенной части города Дербента» (РГВИА, ф. 349 оп. 12, д. 2133).

Взам.инв.№	
Подпись и дата	
Инв. № подл.	


						Строительство 2-х этажного магазина с сохранением существующего техподполья и эксплуатируемой кровли», г.Дербент, ул. Таги-Заде 57
Изм	Кол	Лист	Ндок	Подпись	Дата	
Разработал		Гаджиев Б				
Проверил		Гаджиев А				
ГИП						
Мероприятия по обеспечению сохранности территории объекта культурного наследия						
Шифр: 02/24-ОКН						

стадия	Лист	Листов
П	106	150
ООО «НПЦ ТуК»		

[illegible]


Илл 71. Показание местоположения участка планируемых работ на карто-схеме «Историко-культурный опорный план г.Дербента»

Взам.инв.№		Подпись и дата	 Илл 71. Показание местоположения участка планируемых работ на карто-схеме «Историко-культурный опорный план г.Дербента»							
Инв. № подл.							Строительство 2-х этажного магазина с сохранением существующего техподполья и эксплуатируемой кровли», г.Дербент, ул. Таги-Заде 57			
	Изм	Кол	Лист	Идок	Подпись	Дата	Мероприятия по обеспечению сохранности территории объекта культурного наследия	стадия	Лист	Листов
	Разработал	Гаджиев Б				П		107	150	
	Проверил	Гаджиев А								
	ГИП						Шифр: 02/24-ОКН	ООО «НПЦ ТуК»		

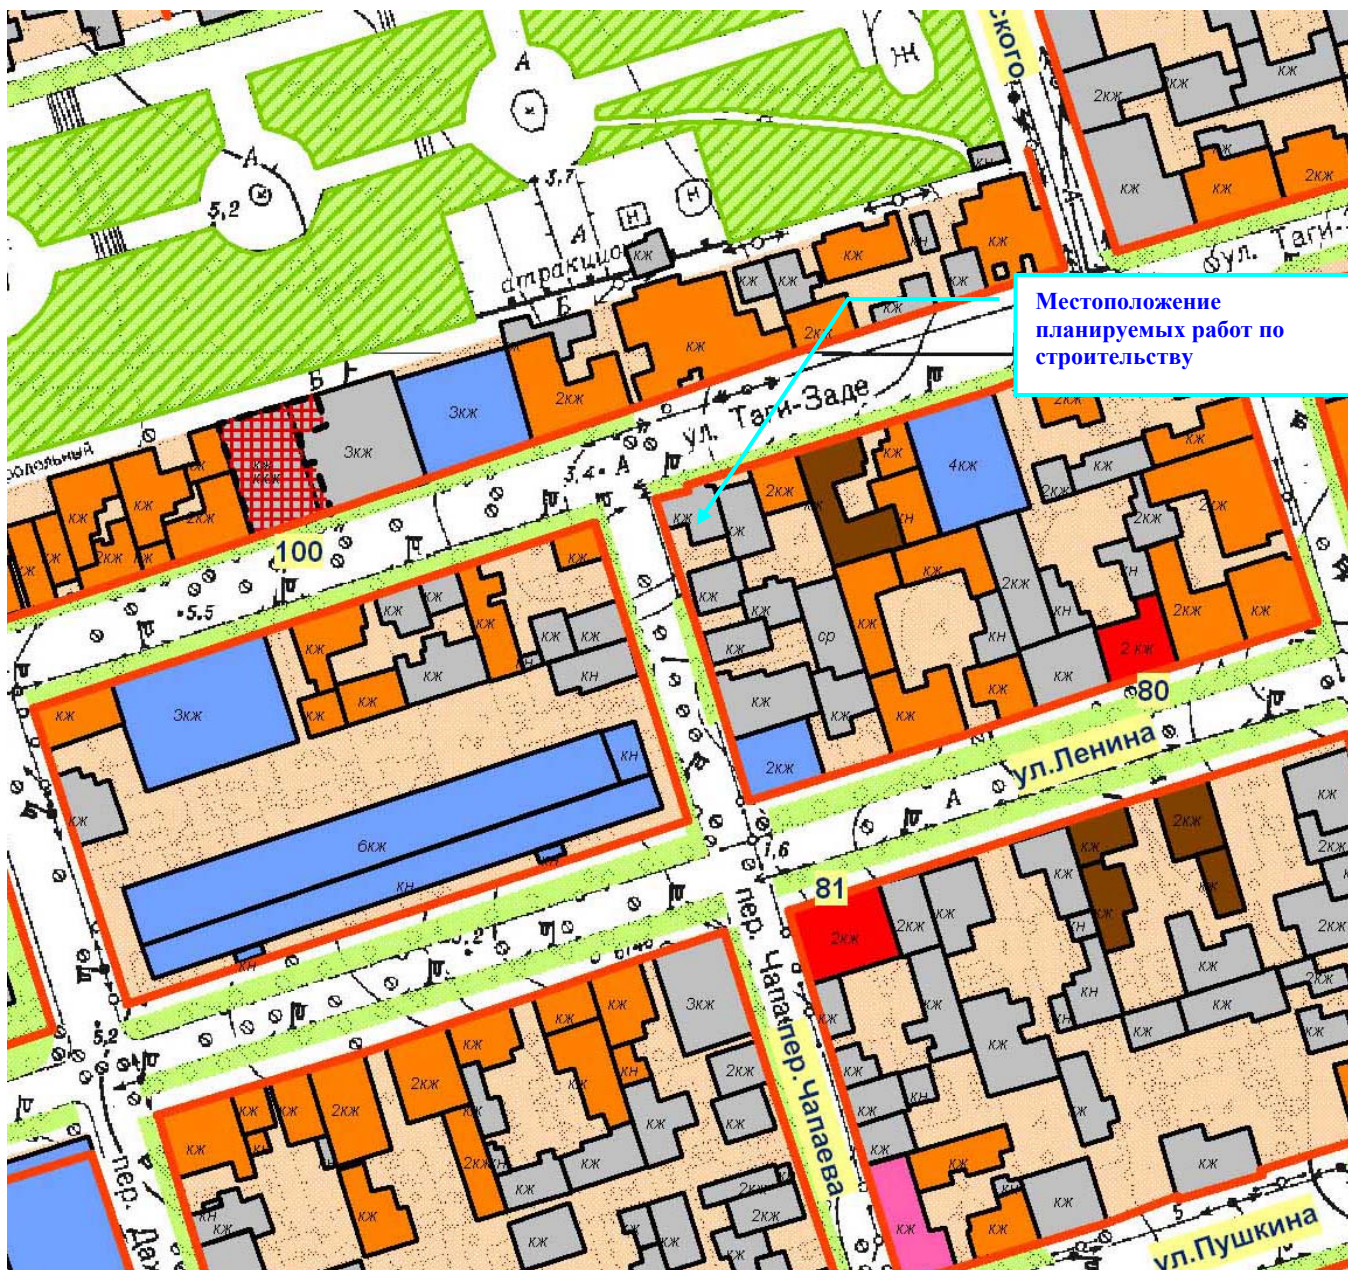


Илл 72. Местоположение участка планируемых работ на фрагменте карто-схемы «Историко-культурный опорный план г.Дербента». Показание, что ранее на месте планируемого строительства располагается современная постройка, нейтральное по отношению к историко-культурной среде.

Взам.инв.№										
Подпись и дата										
Инв. № подл.							Строительство 2-х этажного магазина с сохранением существующего техподполья и эксплуатируемой кровли», г.Дербент, ул. Таги-Заде 57			
	Изм	Кол	Лист	Ндок	Подпись	Дата				
	Разработал		Гаджиев Б				Мероприятия по обеспечению сохранности территории объекта культурного наследия	стадия	Лист	Листов
	Проверил		Гаджиев А					П	108	150
	ГИП							ООО «НПЦ ТуК»		
							Шифр: 02/24-ОКН			

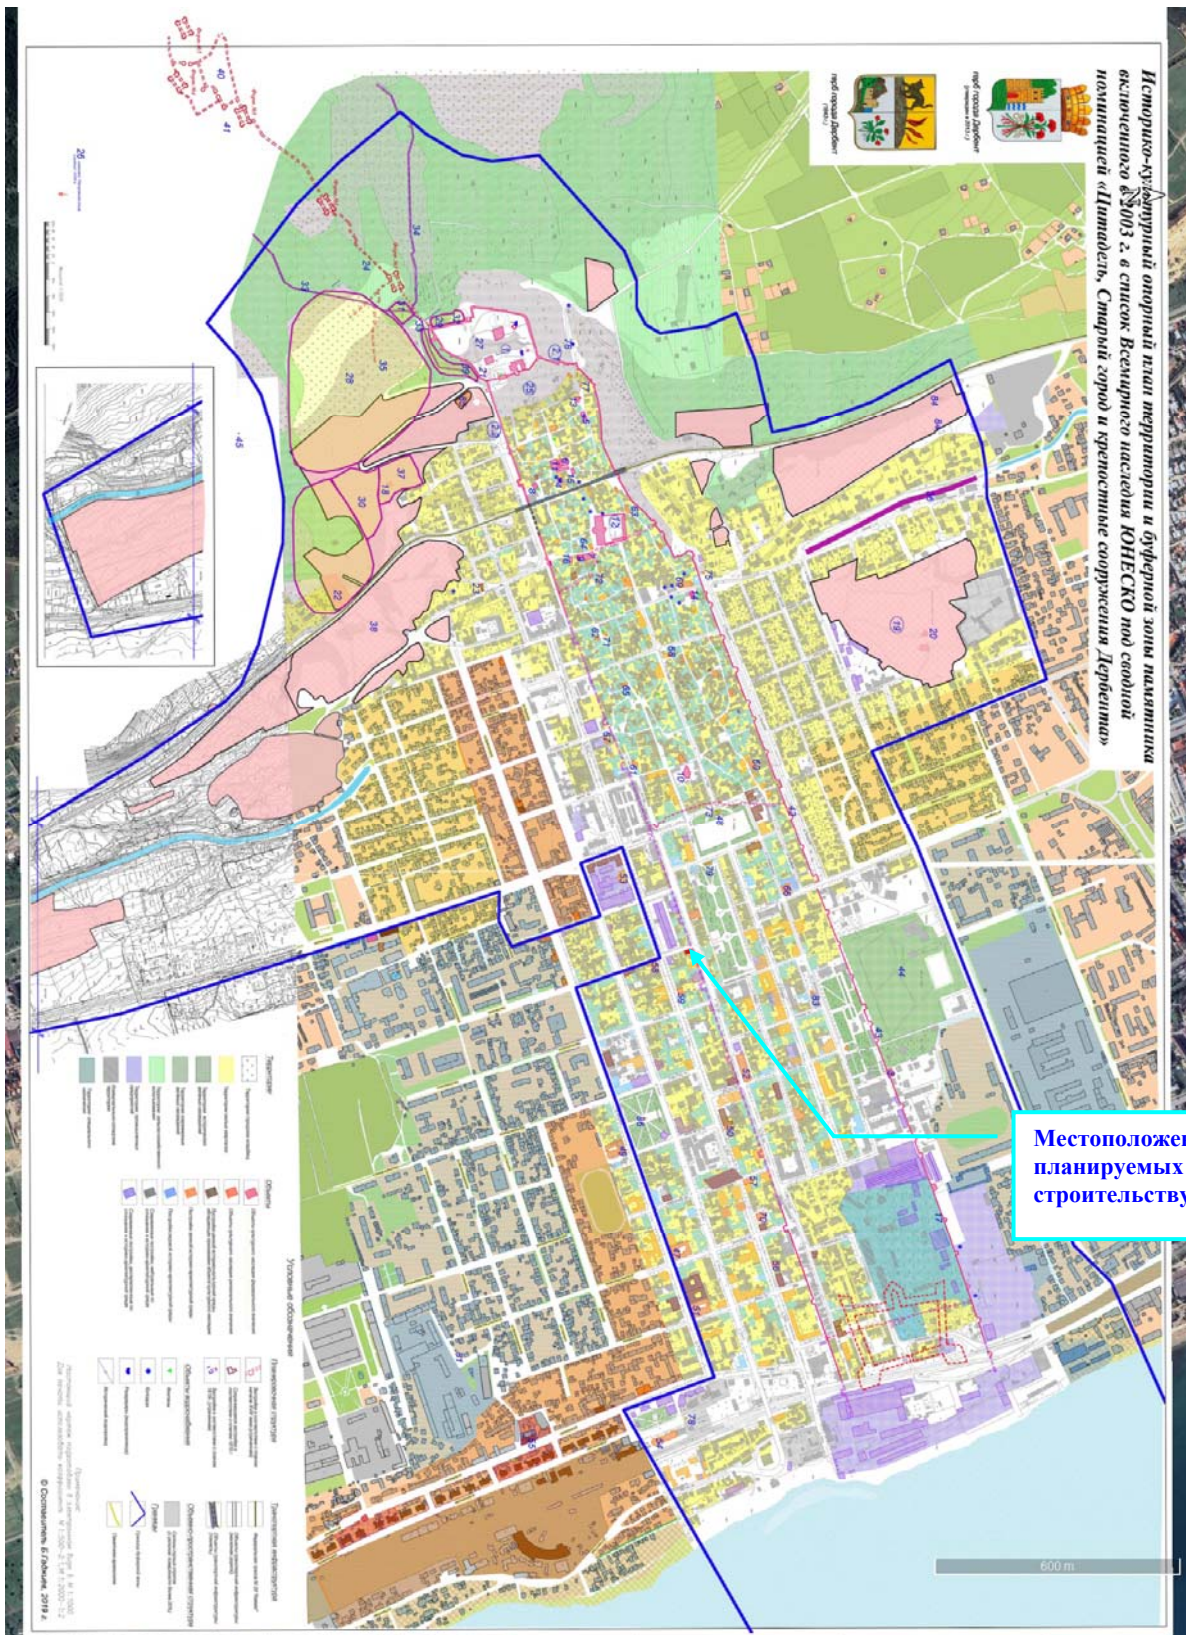

Илл.74. Показание местоположения планируемых работ на картасхеме «Историко-опорный план территории и буферной зоны номинации «Цитадель, Старый город и крепостные сооружения Дербента», включенного ЮНЕСКО в Список Всемирного наследия».

Взам.инв.№												
	Илл. 74. Показание местоположения планируемых работ на картасхеме «Историко-опорный план территории и буферной зоны номинации «Цитадель, Старый город и крепостные сооружения Дербента», включенного ЮНЕСКО в Список Всемирного наследия».											
Подпись и дата						Строительство 2-х этажного магазина с сохранением существующего техподполья и эксплуатируемой кровли», г.Дербент, ул. Таги-Заде 57						
Инв. № подл.	Изм	Кол	Лист	Ндок	Подпись	Дата	Мероприятия по обеспечению сохранности территории объекта культурного наследия			стадия	Лист	Листов
	Разработал		Гаджиев Б							П	110	150
	Проверил		Гаджиев А									
	ГИП											
	Шифр: 02/24-ОКН						ООО «НПЦ ТуК»					

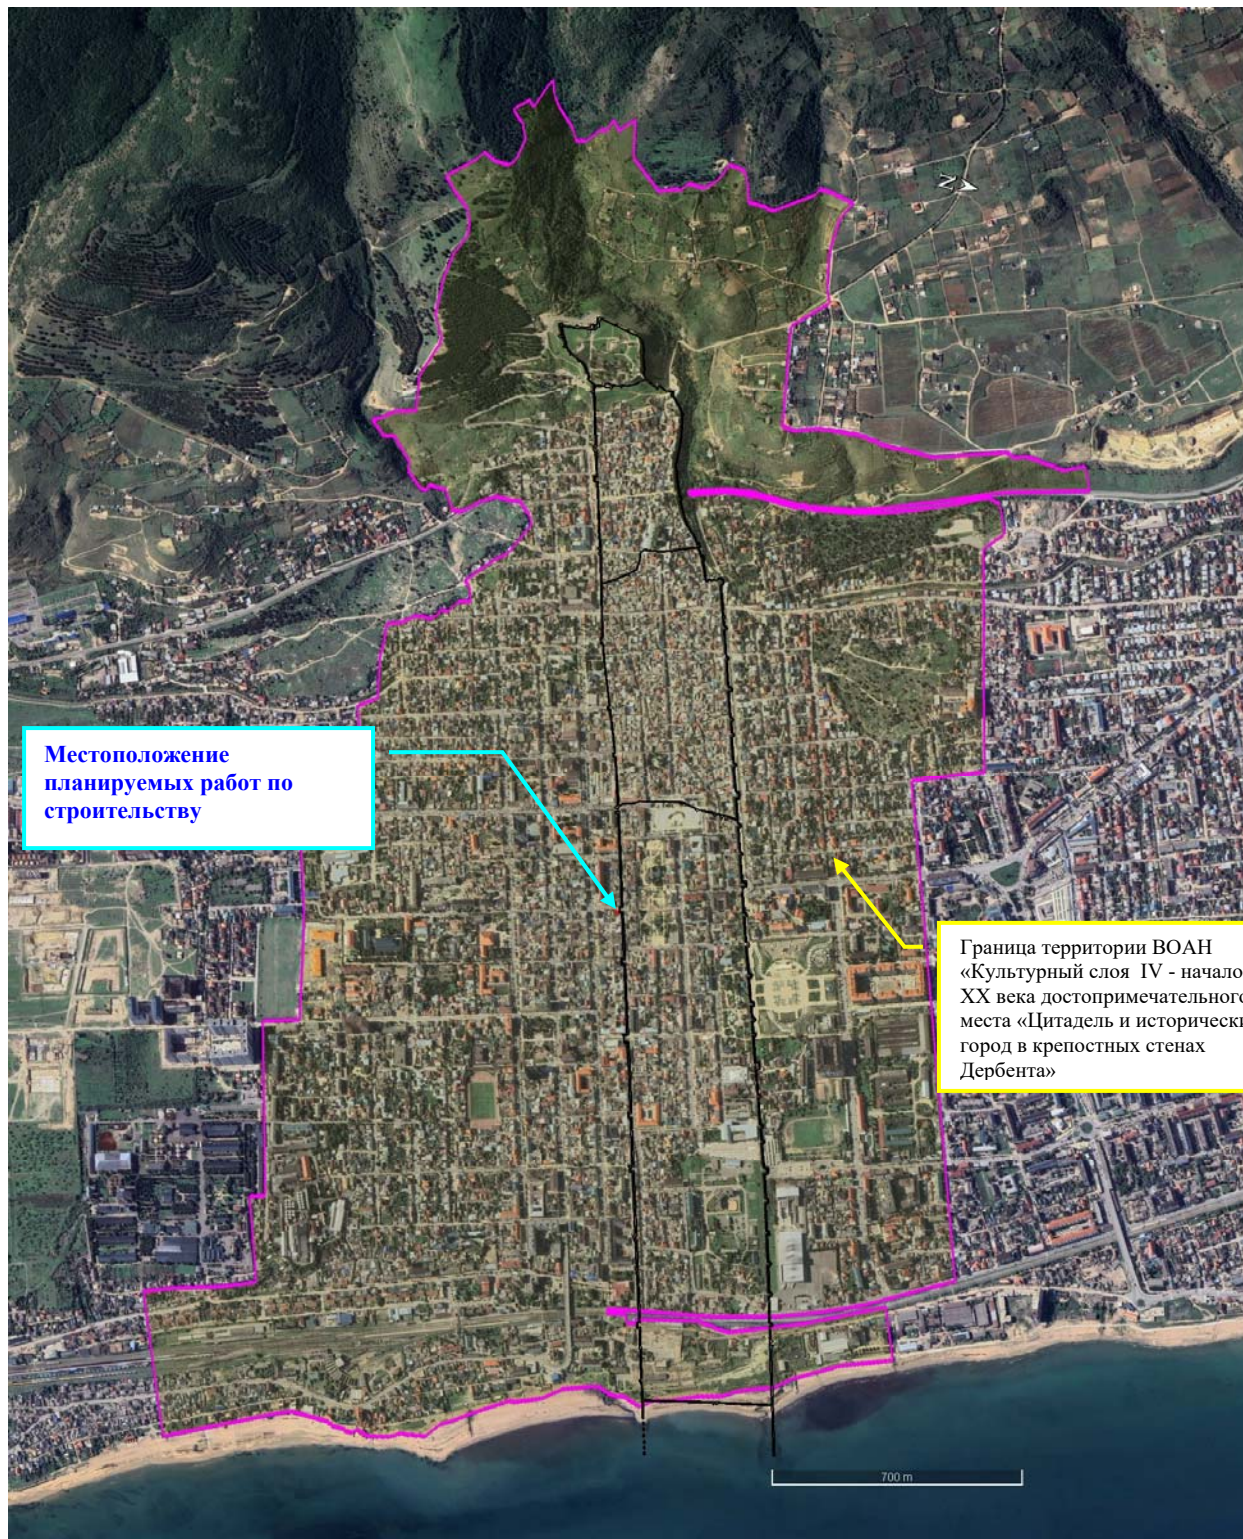

Илл. 77. Показание местоположения планируемых работ по отношению к границе территории выявленного объекта археологического наследия «Культурный слой IV - начало XX века достопримечательного места «Цитадель и исторический город в крепостных стенах Дербента»⁷³.

⁷³ Принять в перечень выявленных ОКН на основании приказа Агентства по охране объектов наследия Республики Дагестан №94/21-од от 03.09.2021г.

Взам.инв.№										
Подпись и дата										
Инв. № подл.	Изм	Кол	Лист	Ндок	Подпись	Дата	Строительство 2-х этажного магазина с сохранением существующего техподполья и эксплуатируемой кровли», г.Дербент, ул. Таги-Заде 57			
	Разработал		Гаджиев Б							стадия
	Проверил		Гаджиев А				Мероприятия по обеспечению сохранности территории объекта культурного наследия			Лист
	ГИП									Листов
							Шифр: 02/24-ОКН			ООО «НПЦ ТуК»

По результатам историко-библиографических и картографических работ по территории планируемых земляных работ по объекту «Строительство 2-х этажного магазина с сохранением существующего техподполья и эксплуатируемой кровли», г.Дербент, ул. Таги-Заде 57» выявлено, что работы по строительству 2-х этажного магазина планируются осуществить:

- в границах территории с особыми условиями режимов использования земель и требований к градостроительным регламентам «Р4», установленное для территории объекта культурного наследия федерального значения «Достопримечательное место «Цитадель и исторический город в крепостных стенах Дербента». ;

- в границах территории выявленного объекта культурного наследия «Культурный слой V – начала XX века достопримечательного места «Цитадель и исторический город в крепостных стенах Дербента».

6.3. Анализ режимов использования земель и требования к градостроительным регламентам

Согласно пункту 5 статьи 5.1 Федерального закона №73-ФЗ "Об объектах культурного наследия (памятниках истории и культуры) народов Российской Федерации «особый режим использования земельного участка, в границах которого располагается объект археологического наследия, предусматривает возможность проведения археологических полевых работ в порядке, установленном настоящим Федеральным законом, земляных, строительных, мелиоративных, хозяйственных работ, указанных в статье 30 настоящего Федерального закона работ по использованию лесов и иных работ при условии обеспечения сохранности объекта археологического наследия- включенного в единый государственный реестр объектов культурного наследия (памятников истории и культуры) народов Российской Федерации, либо выявленного объекта археологического наследия, а также обеспечения доступа граждан к указанным объектам».

Согласно пункту 2 статьи 36 Федерального закона №73-ФЗ "Об объектах культурного наследия (памятниках истории и культуры) народов Российской Федерации «изыскательские, проектные, земляные, строительные, мелиоративные, хозяйственные работы, указанные в статье 30 настоящего Федерального закона работы по использованию лесов и иные работы в границах территории объекта культурного наследия, включенного в реестр, проводятся при условии соблюдения установленных статьей 5.1 настоящего Федерального закона требований к осуществлению деятельности в границах территории объекта культурного наследия, особого режима использования земельного участка, в границах которого располагается объект археологического наследия, и при условии реализации согласованных соответствующим органом охраны объектов культурного наследия, определенным пунктом 2 статьи 45 настоящего Федерального закона, обязательных разделов об обеспечении сохранности указанных объектов культурного наследия в проектах проведения таких работ или проектов обеспечения сохранности указанных объектов культурного наследия либо плана проведения спасательных археологических полевых работ, включающих оценку воздействия проводимых работ на указанные объекты культурного наследия».

1) В связи с планируемыми работами в границах территории объекта культурного наследия федерального значения - достопримечательное место «Цитадель и исторический город в крепостных стенах Дербента», представляем описание требования к режимам использования земель и градостроительным регламентам в границах «Р4».

Взам.инв.№											
Подпись и дата											
Инв. № подл.							Строительство 2-х этажного магазина с сохранением существующего техподполья и эксплуатируемой кровли», г.Дербент, ул. Таги-Заде 57				
	Изм	Кол	Лист	Ндок	Подпись	Дата					
	Разработал		Гаджиев Б				Мероприятия по обеспечению сохранности территории		стадия	Лист	Листов
	Проверил		Гаджиев А				объекта культурного наследия		П	114	150
	ГИП										
							Шифр: 02/24-ОКН		ООО «НПЦ ТуК»		

**Требования к осуществлению
деятельности и градостроительным регламентам в границах территории объекта
культурного наследия федерального значения - достопримечательное место «Цитадель и
исторический город в крепостных стенах Дербента» (I.)**

1. Допускается:

- 1.1. проведение работ по выявлению и научному изучению (раскопки, разведки) объектов археологического наследия (археологические полевые работы) на основании разрешения (открытого листа) с последующей обязательной рекультивацией нарушенных земель;
- 1.2. установка информационных надписей и обозначений на объекты культурного наследия;
- 1.3. устройство туристско-экскурсионных маршрутов;
- 1.4. прокладка подземных инженерных сетей (коммуникаций) с последующей рекультивацией и благоустройством нарушенных земель при условии проведения археологических исследований;
- 1.5. проведение противоэрозионных мероприятий на склонах, расчистка русел рек и ручьев;
- 1.6. капитальный ремонт и реконструкция существующих линейных объектов и объектов капитального строительства, в том числе гидротехнических сооружений и архитектурных частей фонтанов, объектов исторической системы водоснабжения;
- 1.7. проведение мероприятий, направленных на сохранение и регенерацию городской и природной среды, природного ландшафта и их компонентов;
- 1.8. проведение туристско-экскурсионной, научно-исследовательской и учебной деятельности, проведение культурно-массовых мероприятий;
- 1.9. строительство зданий, строений и сооружений по специально разработанным проектам (для зоны жилых кварталов магальной части и зоны жилой застройки);
- 1.10. использование для строительства и благоустройства территории традиционных (камень, дерево, кирпич) и близких им по фактуре современных материалов;
- 1.11. использование для отделки фасадов, кровель и ограждений бежевых, серых, зеленых, охристых, терракотовых, коричневых цветов, исключая яркие цвета и контрастные цветовые сочетания;
- 1.12. возведение ограждений из традиционных материалов в традиционном стиле;
- 1.13. воссоздание объектов культурного наследия;
- 1.14. установка информационных надписей и обозначений об объектах культурного наследия, а также Государственного бюджетного учреждения "Дербентский государственный историко-архитектурный и художественный музей-заповедник" (далее - Музей);
- 1.15. размещение в специально установленных и оборудованных местах мусорных контейнеров, стандартной емкости для сбора мусора, накопления и временного хранения отходов производства и потребления, объемом до двух кубических метров;
- 1.16. консервация и музеефикация объектов археологического наследия и срезов культурного слоя в целях их сохранения и популяризации.

2. Запрещается:

- 2.1. образование новых земельных участков без наличия подъездов, подходов к каждому новому земельному участку;
- 2.2. предоставление разрешения на условно разрешенный вид использования земельного участка или объекта капитального строительства;
- 2.3. разведка и добыча полезных ископаемых;
- 2.4. нарушение почвенного покрова, изменение гидрологического режима;
- 2.5. хозяйственная деятельность, связанная с загрязнением почв, грунтовых и подземных вод, поверхностных стоков;
- 2.6. размещение, захоронение отходов производства и потребления, устройство свалок вне специально установленных мест и организация необорудованных мест сбора мусора;
- 2.7. организация скотомогильников;

Взам.инв.№								
Подпись и дата								
Инв. № подл.	Изм	Кол	Лист	Ндок	Подпись	Дата		
	Разработал	Гаджиев Б						
	Проверил	Гаджиев А						
	ГИП							
	Исполн							
Строительство 2-х этажного магазина с сохранением существующего техподполья и эксплуатируемой кровли», г.Дербент, ул. Таги-Заде 57								
Мероприятия по обеспечению сохранности территории объекта культурного наследия						стадия П	Лист 115	Листов 150
Шифр: 02/24-ОКН						ООО «НПЦ ТуК»		

- 2.8. проведение строительных, земляных, землеустроительных, мелиоративных, хозяйственных и иных работ без осуществления археологического наблюдения;
- 2.9. любая хозяйственная деятельность, оказывающая негативное воздействие на культурный и природный ландшафты;
- 2.10. строительство промышленных, жилищно-коммунальных и сельскохозяйственных объектов башенного типа, за исключением установки молниеотводов и антенн специальной связи;
- 2.11. установка отдельно стоящих рекламных конструкций, превышающих размеры 5 х 3 м с учетом основания, а также их размещение на уровне выше карниза объектов капитального строительства (данное требование уточнено режимами использования "Р1" - "Р6" в главах II - VII настоящего Приказа);
- 2.12. вырубка древесно-кустарниковой растительности, за исключением санитарных рубок и работ в приусадебном хозяйстве;
- 2.13. строительство шумозащитных ограждений;
- 2.14. устройство балконов, лоджий, эркеров на фасадах зданий;
- 2.15. самовольные раскопки и извлечение из культурного слоя археологических находок.

Режим «Р4» (V).

9. Допускается:

- 9.1. Строительство зданий, строений и сооружений:
- для жилых домов - высота до карниза не более 7 метров, до конька скатной кровли не более 10 метров;
 - для общественных зданий - высота до карниза не более 10,5 метров, до конька скатной кровли не более 14 метров;
- 9.2. Для существующих зданий при ремонтных работах предусматривать реконструкцию фасадов с целью приведения их в соответствие с настоящим режимом.

10. Запрещается:

- 10.1. проведение всех видов работ без предварительного исследования культурного слоя.

2) В связи с планируемыми работами в границах территории выявленного объекта археологического наследия «Культурный слой IV - начало XX века на территории достопримечательного места «Цитадель и исторический город в крепостных стенах Дербента»⁷⁴ информируем, что.

Согласно пункту 5 статьи 5.1 Федерального закона №73-ФЗ "Об объектах культурного наследия (памятниках истории и культуры) народов Российской Федерации «особый режим использования земельного участка, в границах которого располагается объект археологического наследия, предусматривает возможность проведения археологических полевых работ в порядке, установленном настоящим Федеральным законом, земляных, строительных, мелиоративных, хозяйственных работ, указанных в статье 30 настоящего Федерального закона работ по использованию лесов и иных работ при условии обеспечения сохранности объекта археологического наследия- включенного в единый государственный реестр объектов культурного наследия (памятников истории и культуры) народов Российской Федерации, либо выявленного объекта археологического наследия, а также обеспечения доступа граждан к указанным объектам».

Согласно пункту 2 статьи 36 Федерального закона №73-ФЗ "Об объектах культурного

⁷⁴ Принять в перечень выявленных ОКН на основании приказа Агентства по охране объектов наследия Республики Дагестан №94/21-од от 03.09.2021г.

Взам.инв.№									
Подпись и дата									
Инв. № подл.							Строительство 2-х этажного магазина с сохранением существующего техподполья и эксплуатируемой кровли», г.Дербент, ул. Таги-Заде 57		
	Изм	Кол	Лист	Ндок	Подпись	Дата	Мероприятия по обеспечению сохранности территории объекта культурного наследия		
	Разработал		Гаджиев Б						
	Проверил		Гаджиев А						
ГИП									
							Шифр: 02/24-ОКН		
							стадия	Лист	Листов
							П	116	150
							ООО «НПЦ ТуК»		

наследия (памятниках истории и культуры) народов Российской Федерации «изыскательские, проектные, земляные, строительные, мелиоративные, хозяйственные работы, указанные в статье 30 настоящего Федерального закона работы по использованию лесов и иные работы в границах территории объекта культурного наследия, включенного в реестр, проводятся при условии соблюдения установленных статьей 5.1 настоящего Федерального закона требований к осуществлению деятельности в границах территории объекта культурного наследия, особого режима использования земельного участка, в границах которого располагается объект археологического наследия, и при условии реализации согласованных соответствующим органом охраны объектов культурного наследия, определенным пунктом 2 статьи 45 настоящего Федерального закона, обязательных разделов об обеспечении сохранности указанных объектов культурного наследия в проектах проведения таких работ или проектов обеспечения сохранности указанных объектов культурного наследия либо плана проведения спасательных археологических полевых работ, включающих оценку воздействия проводимых работ на указанные объекты культурного наследия».

Взам.инв.№									
Подпись и дата									
Инв. № подл.						Строительство 2-х этажного магазина с сохранением существующего техподполья и эксплуатируемой кровли», г.Дербент, ул. Таги-Заде 57			
	Изм	Кол	Лист	Ндок	Подпись		Дата		
	Разработал	Гаджиев Б				Мероприятия по обеспечению сохранности территории объекта культурного наследия	стадия	Лист	Листов
	Проверил	Гаджиев А					П	117	150
	ГИП					Шифр: 02/24-ОКН	ООО «НПЦ ТуК»		

Часть 7.

Оценка воздействия планируемых работ на территорию объекта (ов) культурного наследия расположенные в зоне хозяйственных работ

Проектным решением по объекту «Строительство 2-х этажного магазина с сохранением существующего техподполья и эксплуатируемой кровли», г.Дербент, ул. Таги-Заде 57» (далее – Строительство 2-х этажного магазина или Проект) предусматривается проведение земляных и строительных работ на территории объекта культурного наследия федерального значения – «Достопримечательное место «Цитадель и исторический город в крепостных стенах Дербента», а также на территории выявленного объекта культурного наследия «Культурный слой IV - начало XX века на территории достопримечательного места «Цитадель и исторический город в крепостных стенах Дербента».

По результатам сопоставления границ проведения работ по строительству 2-х этажного магазина по отношению к ОКН «Достопримечательное место «Цитадель и исторический город в крепостных стенах Дербента» не нарушает требования режимом использования земель и требования к градостроительным регламентам. Планируемые высотные отметки не превышает допустимые нормы.

По результатам сопоставления границ проведения работ по строительству 2-х этажного магазина по отношению к ВОАН «Культурный слой IV - начало XX века на территории достопримечательного места «Цитадель и исторический город в крепостных стенах Дербента», выявлено что, проектным решением предусмотрено сохранение существующего подвального этажа. Внешние габариты реконструируемого техподполья рассчитаны по границам существующего подвала, после демонтажа существующих стен. Внешний контур техподполья равен внешнему контуру существующего подвала. Земляные работы в подвальном помещении не предусматриваются.

Кроме того, проектным решением не предусмотрено проведение земляных работ по устройству котлована вне территории подвального помещения, кроме как устройство монолитной железобетонной плиты на уровне земли. Что исключает воздействие на ВОАН «Культурный слой IV - начало XX века на территории достопримечательного места «Цитадель и исторический город в крепостных стенах Дербента».

Тем не менее, существует потенциальная угроза, которое может оказать негативного воздействие на сохранность ВОАН «Культурный слой IV - начало XX века на территории достопримечательного места «Цитадель и исторический город в крепостных стенах Дербента», источниками которой могут являться:

- несоблюдение проектных решений, технологии производства работ по устройству объектов по титулу;
- несоблюдение техники безопасности при производстве строительных и иных работ на территории объекта культурного наследия;
- размещение строительных материалов, строительного мусора на территории объекта культурное наследие;
- неисполнение требований по выполнению контроля качества работ, противопожарных мероприятий, мероприятий по безопасности производства, охране труда и охране окружающей среды.

Взам.инв.№	
Подпись и дата	
Инв. № подл.	

						Строительство 2-х этажного магазина с сохранением существующего техподполья и эксплуатируемой кровли», г.Дербент, ул. Таги-Заде 57			
Изм	Кол	Лист	Ндок	Подпись	Дата				
Разработал		Гаджиев Б				Мероприятия по обеспечению сохранности территории объекта культурного наследия	стадия	Лист	Листов
Проверил		Гаджиев А					П	118	150
ГИП						Шифр: 02/24-ОКН	ООО «НПЦ ТуК»		

Часть 8.

План мероприятий по обеспечению сохранности территории объекта(ов) культурного наследия

Исходя из требований №73-ФЗ «Об объектах культурного наследия (памятниках истории и культуры) народов Российской Федерации», требований Закона Республики Дагестан от 03.02.2009 №7 «Об объектах культурного наследия (памятниках истории и культуры) народов Российской Федерации, расположенных на территории Республики Дагестан», презумпции сохранности объектов культурного наследия при любой намечаемой деятельности, необходимо:

А) в процессе проведения строительных работ необходимо предусмотреть:

1) Доведение до сведения подрядчика строительных работ, информацию о разработанных в настоящей документации мероприятиях по обеспечению сохранности объекта культурного наследия, и о расположении участка планируемых работ на территории объекта культурного наследия, о культурной ценности объекта культурного наследия, о недопустимости повреждения объекта культурного наследия и о предупреждении любых негативных последствий для его состояния в ходе строительных работ.

2) Соблюдение границ территории участка, отведенной для устройства объектов по титулу на всех этапах проведения работ, проектных решений.

3) Соблюдение мер по обеспечению пожарной безопасности.

4) Проведение работ с обеспечением надежного поверхностного водоотвода от объектов культурного наследия, с сохранением гидротехнических и экологических условий.

5) Обеспечение своевременного вывоза строительного мусора для дальнейшей утилизации строительных отходов. Запрещено сжигание горючих отходов и строительного мусора, а также захоронение бракованных элементов и других отходов на участке.

Б) в процессе проведения работ запрещается:

1) Нанесение ущерба физическому состоянию объекта культурного наследия;

2) Размещение объектов, являющихся источниками повышенной пожаро-, взрывоопасности.

3) Самовольная вырубка деревьев, уничтожение растительности и травяного покрова на прилегающей к земельному участку территории.

4) Складирование грунтов и материалов за отведенной территории планируемых площадок.

5) Снос объектов, укрытие или уничтожение предметов (в случае их выявления), обладающих признаками историко-культурной ценности до проведения по данным объектам или предметам государственной историко-культурной экспертизы; изменение облика таких объектов при производстве работ.

В) По завершению работ по застройке объектов по указанному титулу предлагается провести осмотр технического состояния объекта культурного наследия с составлением акта и передачи его в государственный орган охраны объектов культурного наследия.

Взам.инв.№	
Подпись и дата	
Инв. № подл.	

						Строительство 2-х этажного магазина с сохранением существующего техподполья и эксплуатируемой кровли», г.Дербент, ул. Таги-Заде 57			
Изм	Кол	Лист	Идок	Подпись	Дата				
Разработал		Гаджиев Б				Мероприятия по обеспечению сохранности территории объекта культурного наследия	стадия	Лист	Листов
Проверил		Гаджиев А					П	119	150
ГИП							ООО «НПЦ ТуК»		
Шифр: 02/24-ОКН									

Часть 9. Заключение и выводы

1) Настоящий раздел проектной документации выполнен в соблюдении требований п.2 ст. 36 Федерального закона от 25.06.2002 №73-ФЗ «Об объектах культурного наследия (памятниках истории и культуры) народов Российской Федерации», в котором указано, что «изыскательские, проектные, земляные, строительные, мелиоративные, хозяйственные работы, указанные в [статье 30](#) настоящего Федерального закона работы по использованию лесов и иные работы в границах территории объекта культурного наследия, включенного в реестр, проводятся при условии соблюдения установленных [статьей 5.1](#) настоящего Федерального закона требований к осуществлению деятельности в границах территории объекта культурного наследия, особого режима использования земельного участка, в границах которого располагается объект археологического наследия, и при условии реализации согласованных соответствующим органом охраны объектов культурного наследия, определенным [пунктом 2 статьи 45](#) настоящего Федерального закона, обязательных разделов об обеспечении сохранности указанных объектов культурного наследия в проектах проведения таких работ или проектов обеспечения сохранности указанных объектов культурного наследия либо плана проведения спасательных археологических полевых работ, включающих оценку воздействия проводимых работ на указанные объекты культурного наследия».

2) В связи выполнением земляных и строительных работ по титулу на территории объектов культурного наследия, во исполнение требования законодательства разработан настоящий раздел проектной документации «Мероприятия по обеспечению сохранности территорий достопримечательного места и выявленного объекта археологического наследия «Культурный слой V - начала XX века достопримечательного места «Цитадель и исторический город в крепостных стенах Дербента», в реализации работ по строительству 2-х этажного магазина по ул.Таги-Заде 57 в г. Дербенте» (Раздел 2. Шифр: 02/24-ОКН)».

3) Настоящий Раздел проектной документации необходимо направить в адрес аттестованного эксперта Министерством культуры РФ на выполнение государственной историко-культурной экспертизы, уполномоченного на выполнение экспертизы по объекту экспертизы «документация, за исключением научных отчетов о выполненных археологических полевых работах, содержащая результаты исследований, в соответствии с которыми определяется наличие или отсутствие объектов, обладающих признаками объекта культурного наследия, на земельных участках, подлежащих воздействию земляных, строительных, мелиоративных, хозяйственных работ, указанных в статье 30 Федерального закона № 73-ФЗ «Об объектах культурного наследия (памятниках истории и культуры) народов Российской Федерации» работ по использованию лесов и иных работ».

4) В последующем, настоящий Раздел проектной документации, с Актом государственной историко-культурной экспертизы, должен быть направлен для согласования в уполномоченный орган исполнительной власти Республики Дагестан в сфере государственной охраны и сохранению объектов культурного наследия.

Взам.инв.№	
Подпись и дата	
Инв. № подл.	

						Строительство 2-х этажного магазина с сохранением существующего техподполья и эксплуатируемой кровли», г.Дербент, ул. Таги-Заде 57				
Изм	Кол	Лист	Ндок	Подпись	Дата					
Разработал	Гаджиев Б						Мероприятия по обеспечению сохранности территории объекта культурного наследия	стадия	Лист	Листов
Проверил	Гаджиев А							П	120	150
ГИП						Шифр: 02/24-ОКН	ООО «НПЦ ТуК»			

Часть 10. Приложения



АГЕНТСТВО ПО ОХРАНЕ КУЛЬТУРНОГО НАСЛЕДИЯ РЕСПУБЛИКИ ДАГЕСТАН (Дагнаследие)

367031, г.Махачкала, ул.Гусейнова, д.26 e-mail: dagnasledie@mail.ru, тел.(8722) 69-21-10

П Р И К А З

№ 94/21-од

« 3 » сентября 2021 г.

Об утверждении Акта об установлении историко-культурной ценности объекта обладающего признаками объекта культурного наследия «Культурный слой V - начала XX века достопримечательного места «Цитадель и исторический город в крепостных стенах Дербента», V - начала XX века, расположенного по адресу: Республика Дагестан, г. Дербент, выявленного в процессе проведения археологических полевых работ на территории объекта культурного наследия федерального значения достопримечательное место «Цитадель и исторический город в крепостных стенах Дербента» в рамках программы «Комплексное территориальное развитие муниципального образования «городской округ «город Дербент» в г. Дербенте в соответствии с выданным Министерством культуры Российской Федерации Открытым листом от 30 ноября 2020г. № 2743-2020 на имя Шаушева Кыдырали Байрамгазыевича, с последующим включением в «Перечень выявленных объектов культурного наследия (памятников истории и культуры) по территории Республики Дагестан»

В соответствии с п.16 ст. 16.1, ст.45.1 Федерального закона «Об объектах культурного наследия (памятниках истории и культуры) народов Российской Федерации, статьей 14 Закона Республики Дагестан «Об объектах культурного наследия (памятниках истории и культуры) народов Российской Федерации, расположенных на территории Республики Дагестан» от 03.02.2009 № 7 и «Порядка проведения работ по выявлению объектов, обладающих признаками объекта культурного наследия, и государственному учету объектов, обладающих признаками объекта культурного наследия», утвержденного приказом Министерства культуры Российской Федерации от 2 июля 2015 г. № 1905

п р и к а з ы в а ю :

1. Утвердить Акт об установлении историко-культурной ценности объекта обладающего признаками объекта культурного наследия - «Культурный слой V - начала XX века достопримечательного места «Цитадель и исторический город в крепостных

Илл. 78. Приказ Агентства по охране культурного наследия РД от 03.09..2021 г. №94/21-од.

Взам.инв.№									
Подпись и дата									
Инв. № подл.									
Изм	Кол	Лист	Ндок	Подпись	Дата	Строительство 2-х этажного магазина с сохранением существующего техподполья и эксплуатируемой кровли», г.Дербент, ул. Таги-Заде 57			
Разработал		Гаджиев Б							
Проверил		Гаджиев А							
ГИП									
						Мероприятия по обеспечению сохранности территории объекта культурного наследия	стадия	Лист	Листов
							П	121	150
						Шифр: 02/24-ОКН	ООО «НПЦ ТуК»		

стенах Дербента», V - начала XX века, расположенного по адресу: Республика Дагестан, г. Дербент.

2. Включить в Перечень выявленных объектов культурного наследия по территории Республики Дагестан, объект, обладающий признаками объекта культурного наследия, в соответствии со статьей 3 Федерального закона «Об объектах культурного наследия (памятниках истории и культуры) народов Российской Федерации», в виде объекта культурного наследия федерального значения (памятника археологии) – «Культурный слой V - начала XX века достопримечательного места «Цитадель и исторический город в крепостных стенах Дербента», V - начала XX века, расположенного по адресу: Республика Дагестан, г. Дербент (Приложение № 2).

3. Контроль над исполнением настоящего приказа возложить на Вагидова В. – и.о. начальника отдела по работе с единым государственным реестром объектов культурного наследия.

Руководитель



М.Мусаев

Взам.инв.№										
Подпись и дата										
Инв. № подл.							Строительство 2-х этажного магазина с сохранением существующего техподполья и эксплуатируемой кровли», г.Дербент, ул. Таги-Заде 57			
	Изм	Кол	Лист	Ндок	Подпись	Дата				
	Разработал	Гаджиев Б					Мероприятия по обеспечению сохранности территории объекта культурного наследия	стадия	Лист	Листов
	Проверил	Гаджиев А						П	122	150
	ГИП							ООО «НПЦ ТуК»		
						Шифр: 02/24-ОКН				



Утвержден
приказом Агентства по охране
культурного наследия
Республики Дагестан
№ 94/24-ср от 03.09.2021г.

Объект

обладающий признаками объекта культурного наследия
«Культурный слой V - начала XX века достопримечательного места «Цитадель и исторический город в крепостных стенах Дербента», V - начала XX века, расположенный по адресу: Республика Дагестан, г. Дербент, выявленный в процессе проведения археологических полевых работ на территории объекта культурного наследия федерального значения достопримечательного места «Цитадель и исторический город в крепостных стенах Дербента» в рамках программы «Комплексное территориальное развитие муниципального образования «городской округ «город Дербент» в г. Дербенте, в соответствии с выданным Министерством культуры Российской Федерации Открытым листом от 30 ноября 2020г. № 2743-2020 на имя Шаушева Кыдырали Байрамгазиевича.

Таблица координат
характерных поворотных точек объекта археологического наследия
«Культурный слой IV - начало XX века на территории достопримечательного
места «Цитадель и исторический город в крепостных стенах Дербента» во
Всемирной геодезической системе координат (WGS-84)

№ п.п	Номер характерной поворотной точки	координаты характерной поворотной точки памятника в системе координат МСК-05	
		X	Y
1.	1(ЗО/Л-2)	-2871,33	3194,33
2.	2(ЗО/Л-2)	-2920,98	3077,95
3.	7(Р-1)	-2935,51	3044,48
4.	8(Р-1)	-2989,81	2921,32
5.	9(Р-1)	-3032,97	2814,44
6.	10(Р-1)	-2954,04	2786,08
7.	11(Р-1)	-2907,55	2774,51
8.	12(Р-1)	-2882,45	2764,41
9.	13(Р-1)	-2815,12	2741,60
10.	14(Р-1)	-2806,23	2739,01
11.	15(Р-1)	-2741,6	2709,30
12.	1(Р-3, уч. 1)	-2752,30	2674,77
13.	2(Р-3, уч. 1)	-2769,10	2627,58
14.	3(Р-3, уч. 1)	-2772,26	2619,91
15.	4(Р-3, уч. 1)	-2778,67	2602,95
16.	5(Р-3, уч. 1)	-2779,52	2600,23
17.	6(Р-3, уч. 1)	-2805,37	2524,96
18.	7(Р-3, уч. 1)	-2816,01	2485,11
19.	8(Р-3, уч. 1)	-2817,86	2478,33
20.	9(Р-3, уч. 1)	-2799,76	2472,78
21.	10(Р-3, уч. 1)	-2781,25	2467,54
22.	11(Р-3, уч. 1)	-2835,79	2275,57
23.	12(Р-3, уч. 1)	-2851,65	2220,34
24.	13(Р-3, уч. 1)	-2915,79	1996,23
25.	14(Р-3, уч. 1)	-2817,76	1965,11
26.	15(Р-3, уч. 1)	-2880,85	1688,89
27.	16(Р-3, уч. 1)	-2891,64	1653,99
28.	17(Р-3, уч. 1)	-2936,81	1517,08
29.	18(Р-3, уч. 1)	-2970,85	1420,59
30.	19(Р-3, уч. 1)	-2845,74	1374,62
31.	20(Р-3, уч. 1)	-2798,48	1386,14
32.	10(Р-2, уч. 1)	-2845,31	1223,38
33.	11(Р-2, уч. 1)	-2863,93	1161,62
34.	12(Р-2, уч. 1)	-2885,29	1099,01
35.	13(Р-2, уч. 1)	-2901,45	1070,44
36.	14(Р-2, уч. 1)	-2855,18	1035,26
37.	15(Р-2, уч. 1)	-2880,07	1011,48
38.	16(Р-2, уч. 1)	-2873,54	905,78
39.	17(Р-2, уч. 1)	-2872,99	898,88
40.	18(Р-2, уч. 1)	-2875,59	890,40
41.	19(Р-2, уч. 1)	-2881,66	851,81
42.	20(Р-2, уч. 1)	-2882,11	833,59
43.	21(Р-2, уч. 1)	-2843,95	811,52
44.	22(Р-2, уч. 1)	-2689,27	663,04
45.	23(Р-2, уч. 1)	-2691,99	632,00
46.	24(Р-2, уч. 1)	-2705,44	617,31
47.	25(Р-2, уч. 1)	-2661,30	574,87
48.	26(Р-2, уч. 1)	-2584,00	513,72
49.	27(Р-2, уч. 1)	-2582,02	505,68
50.	28(Р-2, уч. 1)	-2586,43	505,28
51.	29(Р-2, уч. 1)	-2594,43	486,12
52.	30(Р-2, уч. 1)	-2584,41	481,90
53.	31(Р-2, уч. 1)	-2573,85	442,99
54.	32(Р-2, уч. 1)	-2588,03	414,10
55.	33(Р-2, уч. 1)	-2606,35	399,00
56.	5(ЗО/Л-1)	-2720,11	416,09
57.	6(ЗО/Л-1)	-2763,30	460,60
58.	7(ЗО/Л-1)	-2795,22	459,26
59.	8(ЗО/Л-1)	-2824,58	415,07
60.	9(ЗО/Л-1)	-2877,70	420,95
61.	10(ЗО/Л-1)	-2879,36	429,15
62.	11(ЗО/Л-1)	-2879,56	440,19
63.	12(ЗО/Л-1)	-2941,74	408,90
64.	12а(ЗО/Л-1)	-3085,91	292,97
65.	13(ЗО/Л-1)	-3088,14	285,18
66.	14(ЗО/Л-1)	-3035,64	249,92
67.	15(ЗО/Л-1)	-3030,49	246,15
68.	16(ЗО/Л-1)	-2983,69	237,66
69.	17(ЗО/Л-1)	-2983,50	231,70
70.	18(ЗО/Л-1)	-2983,63	213,24
71.	19(ЗО/Л-1)	-2983,98	150,83
72.	20(ЗО/Л-1)	-2987,61	129,12
73.	21(ЗО/Л-1)	-2985,58	121,25

Взам.инв.№	
Подпись и дата	
Инв. № подл.	

						Строительство 2-х этажного магазина с сохранением существующего техподполья и эксплуатируемой кровли», г.Дербент, ул. Таги-Заде 57			
Изм	Кол	Лист	Ндок	Подпись	Дата				
Разработал		Гаджиев Б				Мероприятия по обеспечению сохранности территории объекта культурного наследия	стадия	Лист	Листов
Проверил		Гаджиев А					П	123	150
ГИП							Шифр: 02/24-ОКН ООО «НПЦ ТуК»		

74.	22(ЗОЛ-1)	-2988,12	-47,23
75.	23(ЗОЛ-1)	-2989,27	-52,30
76.	24(ЗОЛ-1)	-2991,73	-72,80
77.	25(ЗОЛ-1)	-2997,95	-174,32
78.	26(ЗОЛ-1)	-2996,97	-181,02
79.	27(ЗОЛ-1)	-2970,80	-319,92
80.	28(ЗОЛ-1)	-3067,23	-424,12
81.	29(ЗОЛ-1)	-3066,68	-429,11
82.	30(ЗОЛ-1)	-2989,74	-515,91
83.	31(ЗОЛ-1)	-2961,10	-507,99
84.	32(ЗОЛ-1)	-2909,87	-500,04
85.	33(ЗОЛ-1)	-2940,94	-641,78
86.	34(ЗОЛ-1)	-2906,17	-689,17
87.	35(ЗОЛ-1)	-2885,61	-677,85
88.	36(ЗОЛ-1)	-2858,05	-756,74
89.	37(ЗОЛ-1)	-2851,53	-758,52
90.	38(ЗОЛ-1)	-2832,80	-701,67
91.	39(ЗОЛ-1)	-2749,50	-618,41
92.	40(ЗОЛ-1)	-2670,49	-665,52
93.	41(ЗОЛ-1)	-2667,98	-698,71
94.	42(ЗОЛ-1)	2655,23	-701,02
95.	43(ЗОЛ-1)	-2639,68	-677,93
96.	44(ЗОЛ-1)	-2608,47	-712,39
97.	45(ЗОЛ-1)	-2602,61	-712,67
98.	46(ЗОЛ-1)	-2576,25	-611,75
99.	47(ЗОЛ-1)	-2483,35	-539,93
100.	48(ЗОЛ-1)	-2413,10	-585,34
101.	49(ЗОЛ-1)	-2340,18	-652,74
102.	50(ЗОЛ-1)	-2315,74	-660,69
103.	51(ЗОЛ-1)	-2308,09	-664,22
104.	52(ЗОЛ-1)	-2256,00	-643,97
105.	53(ЗОЛ-1)	-2248,50	-630,17
106.	54(ЗОЛ-1)	-2237,70	-580,06
107.	55(ЗОЛ-1)	-2158,29	-576,12
108.	56(ЗОЛ-1)	-2153,15	-577,54
109.	57(ЗОЛ-1)	-2055,34	-651,96
110.	58(ЗОЛ-1)	-1961,28	-645,27
111.	59(ЗОЛ-1)	-1955,39	-637,68
112.	60(ЗОЛ-1)	-1954,07	-387,07
113.	61(ЗОЛ-1)	-1947,36	-372,63
114.	62(ЗОЛ-1)	-1944,35	-360,86
115.	63(ЗОЛ-1)	-2023,27	-276,78
116.	64(ЗОЛ-1)	-2024,42	-267,73
117.	65(ЗОЛ-1)	-1989,18	-94,02
118.	66(ЗОЛ-1)	-1986,06	-86,35
119.	67(ЗОЛ-1)	-1969,28	-0,77

120.	68(ЗОЛ-1)	-1954,58	7,22
121.	69(ЗОЛ-1)	-1872,58	-18,18
122.	70(ЗОЛ-1)	-1858,66	-18,99
123.	71(ЗОЛ-1)	-1779,39	-30,19
124.	72(ЗОЛ-1)	-1773,27	-31,12
125.	73(ЗОЛ-1)	-1596,25	-25,65
126.	74(ЗОЛ-1)	-1577,75	-24,47
127.	75(ЗОЛ-1)	-1541,33	-28,45
128.	76(ЗОЛ-1)	-1528,49	-33,36
129.	77(ЗОЛ-1)	-1467,82	-54,90
130.	78(ЗОЛ-1)	-1464,07	-55,67
131.	79(ЗОЛ-1)	-1350,17	-93,78
132.	80(ЗОЛ-1)	-1332,21	-93,41
133.	81(ЗОЛ-1)	-1188,07	-97,59
134.	82(ЗОЛ-1)	-1120,17	-121,98
135.	83(ЗОЛ-1)	-1097,31	-44,64
136.	84(ЗОЛ-1)	-2152,80	236,97
137.	13(1)	-2146,81	249,19
138.	1(Р-2, уч. 2)	-2096,51	232,75
139.	2(Р-2, уч. 2)	-2092,28	240,71
140.	3(Р-2, уч. 2)	-2013,90	219,53
141.	4(Р-2, уч. 2)	-1974,17	216,36
142.	5(Р-2, уч. 2)	-1893,68	217,90
143.	6(Р-2, уч. 2)	-1813,02	207,39
144.	7(Р-2, уч. 2)	-1786,56	369,62
145.	8(Р-2, уч. 2)	-1780,72	389,34
146.	9(Р-2, уч. 2)	-1745,01	371,29
147.	10(Р-2, уч. 2)	-1700,92	350,15
148.	11(Р-2, уч. 2)	-1661,05	328,03
149.	12(Р-2, уч. 2)	-1611,68	295,12
150.	1(26)	-1473,52	220,26
151.	13(Р-2, уч. 2)	-1328,11	151,92
152.	14(Р-2, уч. 2)	-1307,23	246,84
153.	15(Р-2, уч. 2)	-1286,64	328,80
154.	16(Р-2, уч. 2)	-1263,75	411,95
155.	17(Р-2, уч. 2)	-1202,95	633,14
156.	18(Р-2, уч. 2)	-1189,48	686,37
157.	19(Р-2, уч. 2)	-1156,08	780,80
158.	20(Р-2, уч. 2)	-1190,10	790,66
159.	21(Р-2, уч. 2)	-1264,50	820,57
160.	22(Р-2, уч. 2)	-1346,64	851,49
161.	6(Р-3, уч. 2)	-1255,40	1094,95
162.	7(Р-3, уч. 2)	-968,02	1874,82
163.	8(Р-3, уч. 2)	-873,35	2195,26
164.	9(Р-3, уч. 2)	-1026,64	2275,44
165.	10(Р-3, уч. 2)	-1117,77	2330,27

166.	11(Р-3, уч. 2)	-1224,37	2380,83
167.	13(2)	-1303,49	2411,71
168.	25(ЗОЛ-2)	-1296,92	2448,83
169.	26(ЗОЛ-2)	-1219,95	2413,86

170.	27(ЗОЛ-2)	-1121,99	2365,93
171.	28(ЗОЛ-2)	-1014,04	2308,80
172.	29(ЗОЛ-2)	-958,37	2435,44

Краткие сведения о границе территории объекта:

- границу территории выявленного объекта археологического наследия предлагается установить по внешним границам единых зон регулирования застройки и хозяйственной деятельности «Р-1», «участка 2 «Р-3», «участка 2 «Р-2», «участка 1 «Р-2», «участка 1 «Р-3», а также единых зон охраняемого природного ландшафта «ЗОЛ-2» и «ЗОЛ-1»;
- протяженность периметра проекта границ территории объекта составляет 17020 м;
- площадь территории проекта границ территории объекта составляет 5567425 кв.м. (556,74 га).

Взам.инв.№										
Подпись и дата										
Инв. № подл.							Строительство 2-х этажного магазина с сохранением существующего техподполья и эксплуатируемой кровли», г.Дербент, ул. Таги-Заде 57 Мероприятия по обеспечению сохранности территории объекта культурного наследия Шифр: 02/24-ОКН	стадия П	Лист 124	Листов 150
	Изм	Кол	Лист	Ндок	Подпись	Дата				
	Разработал		Гаджиев Б							
	Проверил		Гаджиев А							
	ГИП									
							ООО «НПЦ ТуК»			

Выписка из Единого государственного реестра недвижимости об основных характеристиках и зарегистрированных правах на объект недвижимости

Сведения об основных характеристиках объекта недвижимости

В Единый государственный реестр недвижимости внесены следующие сведения:

Раздел 1 Лист 1


Земельный участок вид объекта недвижимости			
Лист № 1 раздела 1	Всего листов раздела 1: 1	Всего разделов: 3	Всего листов выписки: 3
23.10.2023г.			
Кадастровый номер:	05:42:000030:2801		
Номер кадастрового квартала:	05:42:000030		
Дата присвоения кадастрового номера:	18.09.2023		
Ранее присвоенный государственный учетный номер:	данные отсутствуют		
Местоположение:	Республика Дагестан, г. Дербент, Дагестан респ, г. Дербент, ул Таги-Заде, д.57		
Площадь, м2:	178 +/- 5		
Кадастровая стоимость, руб:	449863.72		
Кадастровые номера расположенных в пределах земельного участка объектов недвижимости:	данные отсутствуют		
Категория земель:	Земли населенных пунктов		
Виды разрешенного использования:	Магазины		
Статус записи об объекте недвижимости:	Сведения об объекте недвижимости имеют статус "актуальные"		
Особые отметки:	данные отсутствуют		
Получатель выписки:	Гусейнова Гатиме Алигайдаровна		

полное наименование должности	ДОКУМЕНТ ПОДПИСАН ЭЛЕКТРОННОЙ ПОДПИСЬЮ Сертификат: 00B0506B7401C3B3D2B3576AC5C8423108 Владелец: ФЕДЕРАЛЬНАЯ СЛУЖБА ГОСУДАРСТВЕННОЙ РЕГИСТРАЦИИ, КАДАСТРА И КАРТОГРАФИИ Действителен: с 27.06.2023 по 19.09.2024	инициалы, фамилия
-------------------------------	--	-------------------

Раздел 3 Лист 3

Выписка из Единого государственного реестра недвижимости об основных характеристиках и зарегистрированных правах на объект недвижимости

Описание местоположения земельного участка

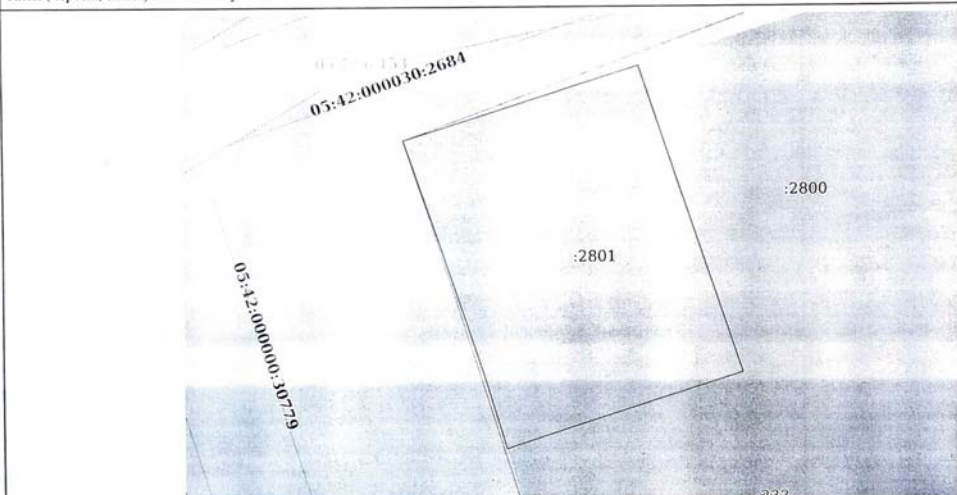Земельный участок вид объекта недвижимости			
Лист № 1 раздела 3	Всего листов раздела 3: 1	Всего разделов: 3	Всего листов выписки: 3
23.10.2023г.			
Кадастровый номер:		05:42:000030:2801	
План (чертеж, схема) земельного участка			
			
Масштаб 1:200		Условные обозначения:	
полное наименование должности		инициалы, фамилия	
		ДОКУМЕНТ ПОДПИСАН ЭЛЕКТРОННОЙ ПОДПИСЬЮ	

Взам.инв.№	
Подпись и дата	
Инв. № подл.	

						Строительство 2-х этажного магазина с сохранением существующего техподполья и эксплуатируемой кровли», г.Дербент, ул. Таги-Заде 57				
Изм	Кол	Лист	Ндок	Подпись	Дата					
Разработал		Гаджиев Б				Мероприятия по обеспечению сохранности территории объекта культурного наследия		стадия	Лист	Листов
Проверил		Гаджиев А						П	126	150
ГИП						Шифр: 02/24-ОКН		ООО «НПЦ ТуК»		

Выписка из Единого государственного реестра недвижимости об основных характеристиках и зарегистрированных правах на объект недвижимости

Сведения о зарегистрированных правах

Земельный участок	
вид объекта недвижимости	
Лист № 1 раздела 2	Всего листов раздела 2: 1
Всего разделов: 3	
Всего листов выписки: 3	
23.10.2023г.	
Кадастровый номер:	05:42:000030:2801
1	Правообладатель (правообладатели): 1.1 Гусейнова Гатие Алигайдаровна, 30.12.1961, Россия, Республика Дагестан, г. Дербент, Российская Федерация, СНИЛС 134-874-517 83 Паспорт гражданина Российской Федерации серия 82 06 №223429, выдан 20.01.2007, Дербентский ГОВД Республики Дагестан 1.1.1 данные отсутствуют
2	Сведения о возможности предоставления третьим лицам персональных данных физического лица: 2.1 Вид, номер, дата и время государственной регистрации права: Собственность 05:42:000030:2801-05/188/2023-1 18.09.2023 15:29:34
4	Ограничение прав и обременение объекта недвижимости: не зарегистрировано
5	Заявленные в судебном порядке права требования: данные отсутствуют
6	Сведения о возражении в отношении зарегистрированного права: данные отсутствуют
7	Сведения о возможности предоставления третьим лицам персональных данных физического лица: данные отсутствуют
8	Сведения о наличии решения об изъятии объекта недвижимости для государственных и муниципальных нужд: данные отсутствуют
9	Сведения о невозможности государственной регистрации без личного участия правообладателя или его законного представителя: данные отсутствуют
10	Правопритязания и сведения о наличии поступивших, но не рассмотренных заявлений о проведении государственной регистрации права (перехода, прекращения права), ограничения права или обременения объекта недвижимости, сделки в отношении объекта недвижимости: отсутствуют
11	Сведения о невозможности государственной регистрации перехода, прекращения, ограничения права на земельный участок из земель сельскохозяйственного назначения: данные отсутствуют
полное наименование должности  ДОКУМЕНТ ПОДПИСАН ЭЛЕКТРОННОЙ ПОДПИСЬЮ Сертификат: 00B050B7401C3B4D2B3578ACDC8425108 Владелец: ФЕДЕРАЛЬНАЯ СЛУЖБА ГОСУДАРСТВЕННОЙ РЕГИСТРАЦИИ, КАДАСТРА И КАРТОГРАФИИ Действителен с 27.06.2023 по 19.09.2024 инициалы, фамилия	

Илл. 80. Выписка из ЕГРН

Взам.инв.№														
Подпись и дата														
Инв. № подл.							Строительство 2-х этажного магазина с сохранением существующего техподполья и эксплуатируемой кровли», г.Дербент, ул. Таги-Заде 57 Мероприятия по обеспечению сохранности территории объекта культурного наследия Шифр: 02/24-ОКН	стадия	Лист	Листов				
	Изм	Кол	Лист	Ндок	Подпись	Дата								
	Разработал		Гаджиев Б									п	127	150
	Проверил		Гаджиев А											
	ГИП													

ООО «НПЦ ТуК»

Градостроительный план земельного участка №

РФ - 05 - 2 - 03 - 0 - 00 - 2024 - 0007

Градостроительный план земельного участка подготовлен на основании

Гусейнова Гатибе Алигайдаровна, заявленис от 20.12.2023 г.

(реквизиты заявления правообладателя земельного участка, с указанием ф.и.о. заявителя - физического лица, либо реквизиты заявления и наименование заявителя - юридического лица о выдаче градостроительного плана земельного участка)

Местонахождение земельного участка

(Муниципальным район или городской округ, улица)

Описание границ земельного участка (образуемого земельного участка):

Обозначение (номер) характерной точки	Перечень координат характерных точек в системе координат, используемой для ведения Единого государственного реестра недвижимости	
	X	Y
1	116197,55	416038,7
2	116201,03	416049,82
3	116189,93	416053,56
4	116186,55	416054,69
5	116183,01	416043,52
6	116186,44	416042,46

Кадастровый номер земельного участка (при наличии) или в случае, предусмотренном частью 1.1 статьи 57.3 Градостроительного кодекса Российской Федерации, условный номер образуемого земельного участка на основании утвержденных проекта межевания территории и (или) схемы расположения земельного участка или земельных участков на кадастровом плане территории

05:42:000030:2801

Площадь земельного участка

178.21 кв.м. (0.018 га)

Информация о расположенных в границах земельного участка объектах капитального строительства

Отсутствует

Информация о границах зоны планируемого размещения объекта капитального строительства в соответствии с утвержденным проектом планировки территории (при наличии)

Обозначение (номер) характерной точки	Перечень координат характерных точек в системе координат, используемой для ведения Единого государственного реестра недвижимости	
	X	Y
-	-	-

Реквизиты проекта планировки территории и (или) проекта межевания территории в случае, если земельный участок расположен в границах территории, в отношении которой утверждены проект планировки территории и (или) проект межевания территории

Отсутствует

(указывается в случае, если земельный участок расположен в границах территории в отношении которой утверждены проект планировки территории и (или) проект межевания территории)

Градостроительный план подготовлен

Начальник отдела ИСОГД УАИГ Администрации г. Дербент - Алиев Руслан Гаджиусманович

(ф.и.о., должность уполномоченного лица, наименование органа)


м.п.
(при наличии)Магомедов И.А.
(расшифровка подписи)

Дата выдачи 16.01.2024 г.

Илл. 81. Градостроительный план ЗУ.

Взам.инв.№						Строительство 2-х этажного магазина с сохранением существующего техподполья и эксплуатируемой кровли», г.Дербент, ул. Таги-Заде 57			
Подпись и дата	Изм	Кол	Лист	Ндок	Подпись	Мероприятия по обеспечению сохранности территории			
	Разработал		Гаджиев Б			объекта культурного наследия			
Инв. № подл.	Проверил		Гаджиев А						
	ГИП								
	Исполн								
						стадия		Лист	Листов
						П		128	150
						Шифр: 02/24-ОКН			
						ООО «НПЦ ТуК»			

а) градостроительного плана земельного участка

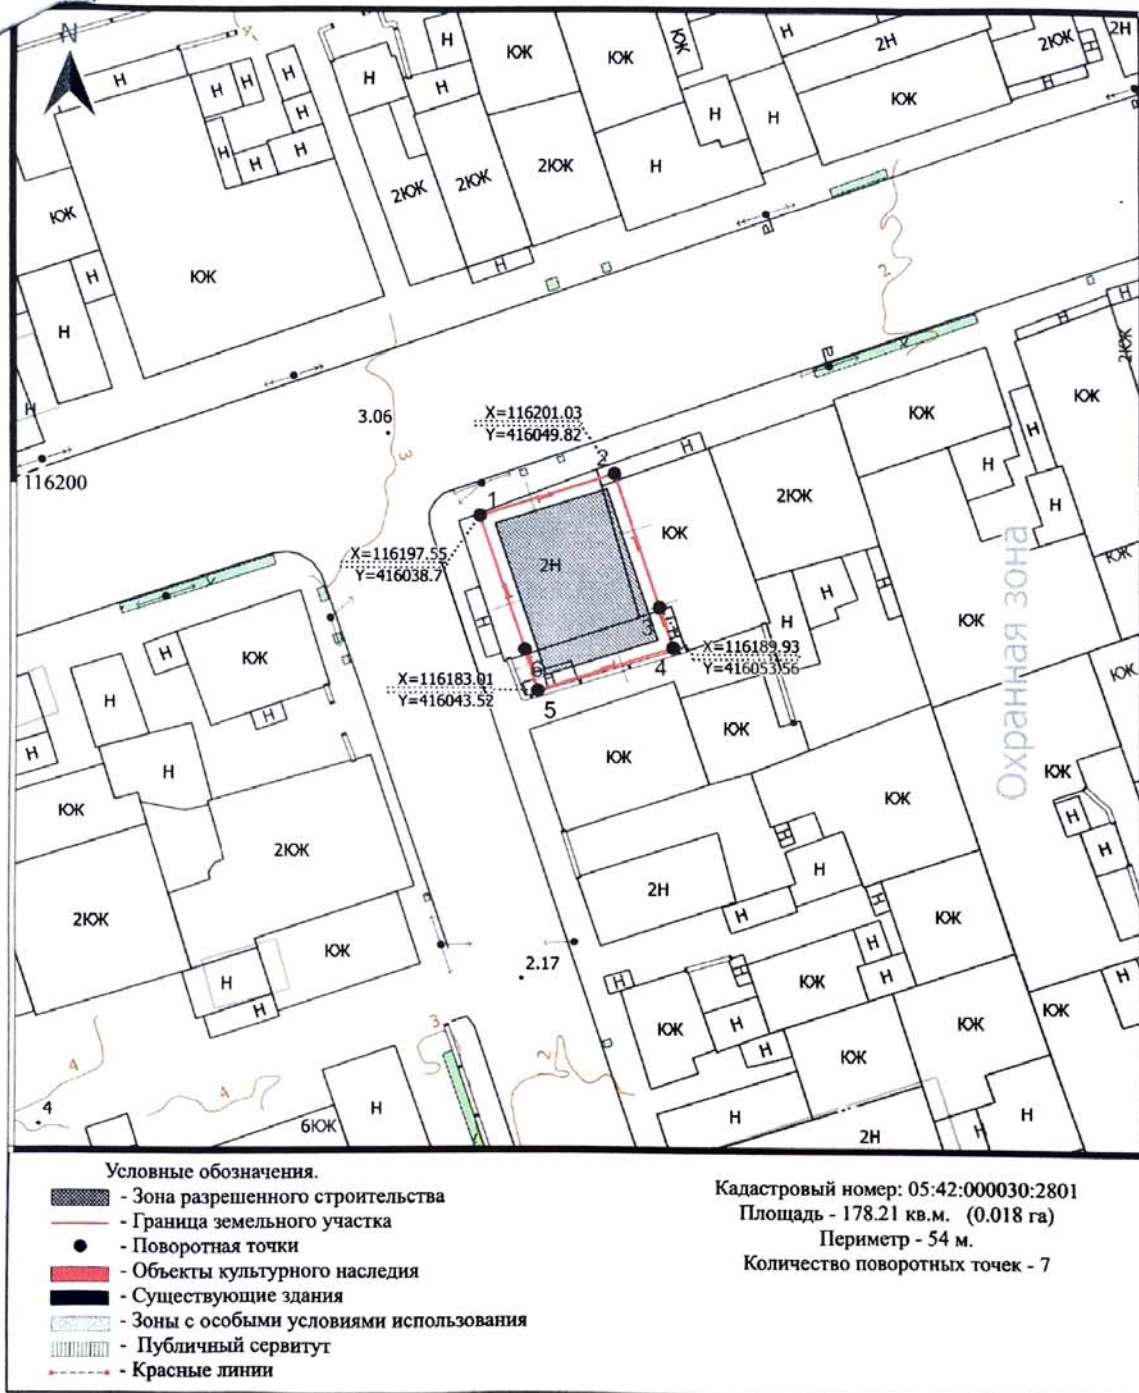

Чертеж градостроительного плана земельного участка разработан в масштабе 1:500

выполненной _____
 (дата, наименование организации, подготовившей топографическую основу)

Чертеж(и) градостроительного плана земельного участка разработан(ы)
 16.01.2024 г., Управление архитектуры и градостроительства администрации г.Дербент
 (дата, наименование организации)

Строительство 2-х этажного магазина с сохранением существующего техподполья и эксплуатируемой кровли», г.Дербент, ул. Таги-Заде 57

Мероприятия по обеспечению сохранности территории
 объекта культурного наследия

Шифр: 02/24-ОКН

стадия Лист Листов
 П 129 150

ООО «НПЦ ТуК»

Взам.инв.№

Подпись и дата

Инв. № подл.

Изм	Кол	Лист	Ндок	Подпись	Дата
Разработал		Гаджиев Б			
Проверил		Гаджиев А			
ГИП					

2. Информация о градостроительном регламенте либо требованиях к назначению, параметрам и размещению объекта капитального строительства на земельном участке, на который действие градостроительного регламента не распространяется или для которого градостроительный регламент не устанавливается

Правила землепользования и застройки городского округа «город Дербент»

2.1. Реквизиты акта органа государственной власти субъекта Российской Федерации, органа местного самоуправления, содержащего градостроительный регламент либо реквизиты акта федерального органа государственной власти, органа государственной власти субъекта Российской Федерации, органа местного самоуправления, иной организации, определяющего, в соответствии с федеральными законами, порядок использования земельного участка, на который действие градостроительного регламента не распространяется или для которого градостроительный регламент не устанавливается

Решение собрания депутатов городского округа «город Дербент» от 13.10.2022 №36-7

2.2. Информация о видах разрешенного использования земельного участка

Статья 53. Градостроительный регламент зоны (ОЖ2).

Таблица 2.1. Основные виды разрешенного использования

№ п / п	Наименование вида разрешенного использования (ВРИ)	Код ВРИ	Максимальная этажность / максимальная высота здания (м) ¹	Предельные размеры земельных участков в (м ²)		Расчетные размеры земельных участков		Максимальный процент застройки и в границе земельного участка (%)	Минимальные отступы от границы земельного участка (м)	Минимальные отступы от красной линии (м) ²
				мин	макс	мин	макс			
1	Для индивидуального жилищного строительства	2.1	-	200	2000	-	-	50	3	5/3
2	Блокированная жилая застройка	2.3	-	200	1000	-	-	60	0	5/3
3	Обслуживание жилой застройки	2.7	-	-	5000	-	-	50	1	5/3
4	Предоставление коммунальных услуг	3.1.1	-	-	5000	В соответствии с требованиями нормативной ведомственной документации				5/3
5	Бытовое обслуживание	3.3	-	-	5000	-	-	50	1	5/3
6	Амбулаторно-поликлиническое обслуживание	3.4.1	-	2000	5000	-	-	50	1	15

¹ Максимальная этажность и высота зданий принимается в зависимости от регламентной территории единой зоны регулирования застройки и хозяйственной деятельности, указанной на Карте зон с особыми условиями использования территории, режимы использования и регламенты приведены в статье 81 Правил.

² На магистральных улицах – 5 м, на жилых улицах и проездах – 3 м, в отдельных случаях допускается размещение индивидуальных жилых домов по красной линии в условиях сложившейся застройки.

Взам.инв.№												
Подпись и дата												
Инв. № подл.												
	Изм	Кол	Лист	Ндок	Подпись	Дата						
	Разработал		Гаджиев Б				Мероприятия по обеспечению сохранности территории		стадия	Лист	Листов	
	Проверил		Гаджиев А				объекта культурного наследия		П	130	150	
	ГИП								ООО «НПЦ ТуК»			
							Шифр: 02/24-ОКН					

Строительство 2-х этажного магазина с сохранением существующего техподполья и эксплуатируемой кровли», г.Дербент, ул. Таги-Заде 57

Мероприятия по обеспечению сохранности территории объекта культурного наследия

стадия Лист Листов
П 130 150

ООО «НПЦ ТуК»

Шифр: 02/24-ОКН

20	Улично-дорожная сеть	12.0.1	Не подлежит установлению
21	Благоустройство территории	12.0.2	Не подлежит установлению

Таблица 2.2. Условно разрешенные виды использования:

№ п/п	Наименование вида разрешенного использования (ВРИ)	Код ВРИ	Максимальная этажность / максимальная высота здания (м) ³	Предельные размеры земельных участков в (м ²)		Расчетные размеры земельных участков		Максимальный процент застройки в границе земельного участка (%)	Минимальные отступы от границы земельного участка (м)	Минимальные отступы от красной линии (м) ⁴
				мин	макс	мин	макс			
1	Малоэтажная многоквартирная жилая застройка	2.1.1	-	1600	5000	-	-	50	3	5/3
2	Блокированная жилая застройка	2.3	-	200	1000	-	-	60	0	5/3
3	Размещение гаражей для собственных нужд	2.7.2	-	-	-	30 м ² / автомобиль		-	1	5/3
4	Религиозное использование	3.7	-	-	-	7,5 м ² на месте в объекте		50	1	5/3
5	Амбулаторное ветеринарное обслуживание	3.1.0.1	-	-	5000	-	-	50	1	5/3
6	Банковская и страховая деятельность	4.5	-	-	5000	-	-	50	1	5/3

³ Максимальная этажность и высота зданий принимается в зависимости от регламентной территории единой зоны регулирования застройки и хозяйственной деятельности, указанной на Карте зон с особыми условиями использования территории, режимы использования и регламенты приведены в статье 81 Правил.

⁴ На магистральных улицах – 5 м, на жилых улицах и проездах – 3 м, в отдельных случаях допускается размещение индивидуальных жилых домов по красной линии в условиях сложившейся застройки.

Взам.инв.№		Подпись и дата								
Инв. № подл.							Строительство 2-х этажного магазина с сохранением существующего техподполья и эксплуатируемой кровли», г.Дербент, ул. Таги-Заде 57			
	Изм	Кол	Лист	Ндок	Подпись	Дата				
	Разработал		Гаджиев Б				Мероприятия по обеспечению сохранности территории	стадия	Лист	Листов
	Проверил		Гаджиев А				объекта культурного наследия	П	132	150
	ГИП									
							Шифр: 02/24-ОКН			
							ООО «НПЦ ТуК»			

2.3. Вспомогательные виды разрешенного использования:

№ п/п	Наименование вида разрешенного использования (ВРИ)	Код ВРИ
1.	Служебные гаражи	4.9

2.3. Предельные (минимальные и (или) максимальные) размеры земельного участка и предельные параметры разрешенного строительства, реконструкции объекта капитального строительства, установленные градостроительным регламентом для территориальной зоны, в которой расположен земельный участок:

Предельные (минимальные и (или) максимальные) размеры земельных участков, в том числе их площадь			Минимальные отступы от границ земельного участка в целях определения мест допустимого размещения зданий, строений, сооружений, за пределами которых запрещено строительство зданий, строений, сооружений	Предельное количество этажей и (или) предельная высота зданий, строений, сооружений	Максимальный процент застройки в границах земельного участка, определяемый как отношение суммарной площади земельного участка, которая может быть застроена, ко всей площади земельного участка	Требования к архитектурным решениям объектов капитального строительства, расположенных в границах территории исторического поселения федерального или регионального значения	Иные показатели
1	2	3	4	5	6	7	8
Длина, м	Ширина, м	Площадь, м ² или га					

2.4. Требования к назначению, параметрам и размещению объекта капитального строительства на земельном участке, на который действие градостроительного регламента не распространяется или для которого градостроительный регламент не устанавливается (за исключением случая, предусмотренного пунктом 7.1 части 3 статьи 57.3 Градостроительного кодекса Российской Федерации): (в ред. Приказа Минстроя РФ от 27.02.2020 N 94/пр)

Причины отнесения земельного участка к виду земельного участка, на который действие градостроительного регламента не распространяется или для которого градостроительный регламент не устанавливается	Реквизиты акта, регулирующего использование земельного участка	Требования к использованию земельного участка	Требования к параметрам объекта капитального строительства			Требования к размещению объектов капитального строительства	
			Предельное количество этажей и (или) предельная высота зданий, строений, сооружений	Максимальный процент застройки в границах земельного участка, определяемый как отношение суммарной площади земельного участка, которая может быть застроена, ко всей площади земельного участка	Иные требования к параметрам объекта капитального строительства	Минимальные отступы от границ земельного участка в целях определения мест допустимого размещения зданий, строений, сооружений, за пределами которых запрещено строительство зданий, строений, сооружений	Иные требования к размещению объектов капитального строительства
1	2	3	4	5	6	7	8

Взам.инв.№												
Подпись и дата												
Инв. № подл.							Строительство 2-х этажного магазина с сохранением существующего техподполья и эксплуатируемой кровли», г.Дербент, ул. Таги-Заде 57					
	Изм	Кол	Лист	Ндок	Подпись	Дата	Мероприятия по обеспечению сохранности территории объекта культурного наследия					
	Разработал	Гаджиев Б								стадия	Лист	Листов
	Проверил	Гаджиев А								П	133	150
	ГИП						Шифр: 02/24-ОКН					
							ООО «НПЦ ТуК»					

Причины отнесения земельного участка к виду земельного участка для которого градостроительный регламент не устанавливается	Реквизиты Положения об особо охраняемой территории	Реквизиты утвержденной документации по планировке территории	Зонирование особо охраняемой природной территории (да/нет)							
			Функциональная зона	Виды разрешенного использования земельного участка		Требования к параметрам объекта капитального строительства			Требования к размещению объектов капитального строительства	
				Основные виды разрешенного использования	Вспомогательные виды разрешенного использования	Предельное количество этажей и (или) предельная высота зданий, строений, сооружений	Максимальный процент застройки в границах земельного участка, определяемый как отношение суммарной площади земельного участка, которая может быть застроена, ко всей площади земельного участка	Иные требования к параметрам объекта капитального строительства	Минимальные отступы от границ земельного участка в целях определения мест допустимого размещения зданий, строений, сооружений, за пределами которых запрещено строительство зданий, строений, сооружений	Иные требования к размещению объектов капитального строительства
1	2	3	4	5	6	7	8	9	10	11
			Функциональная зона	Тоже	Тоже	Тоже	Тоже	Тоже	Тоже	Тоже
1	2	3	4	5	6	7	8	9	10	11

3.1. Объекты капитального строительства

инвентаризационный или кадастровый номер,

(согласно чертежу(ам) градостроительного плана) (назначение объекта культурного наследия, общая площадь, площадь застройки)

регистрационный номер в реестре _____ от _____ (дата)

Информация о расчетных показателях минимально допустимого уровня обеспеченности территории								
Объекты коммунальной инфраструктуры			Объекты транспортной инфраструктуры			Объекты социальной инфраструктуры		
Наименование вида объекта	Единица измерения	Расчетный показатель	Наименование вида объекта	Единица измерения	Расчетный показатель	Наименование вида объекта	Единица измерения	Расчетный показатель
1	2	п	4	5	6	7	8	9

						Строительство 2-х этажного магазина с сохранением существующего техподполья и эксплуатируемой кровли», г.Дербент, ул. Таги-Заде 57					
Изм	Кол	Лист	Ндок	Подпись	Дата						
Разработал		Гаджиев Б				Мероприятия по обеспечению сохранности территории объекта культурного наследия			стадия	Лист	Листов
Проверил		Гаджиев А							п	134	150
ГИП						Шифр: 02/24-ОКН			ООО «НПЦ ТуК»		

Информация о расчетных показателях максимально допустимого уровня территориальной доступности								
Наименование вида объекта	Единица измерения	Расчетный показатель	Наименование вида объекта	Единица измерения	Расчетный показатель	Наименование вида объекта	Единица измерения	Расчетный показатель
1	2	3	4	5	6	7	8	9

5. Информация об ограничениях использования земельного участка, в том числе если земельный участок полностью или частично расположен в границах зон с особыми условиями использования территорий

Зона охраны объектов культурного наследия-ДОСМЕСТО

Требования к осуществлению деятельности и градостроительным регламентам в границах территории объекта культурного наследия федерального значения - достопримечательное место «Цитадель и исторический город в крепостных стенах Дербента»

Допускается: - проведение работ по выявлению и научному изучению (раскопки, разведки) объектов археологического наследия (археологические полевые работы) на основании разрешения (открытого листа) с обязательной рекультивацией участков раскопок; - установка информационных надписей и обозначений объектов культурного наследия; - устройство туристско-экскурсионных маршрутов по застроенной и незастроенной территории; - прокладка подземных инженерных сетей (коммуникаций) с последующей рекультивацией и благоустройством нарушенных земель при условии проведения археологических исследований; - проведение противоэрозионных мероприятий на склонах, расчистка русел рек и ручьев; - капитальный ремонт и реконструкция существующих линейных объектов и объектов капитального строительства, в том числе объектов исторической системы водоснабжения; - проведение мероприятий, направленных на сохранение и регенерацию городской среды, природного ландшафта, их компонентов и природной среды; - проведение туристско-экскурсионной, научно-исследовательской и учебной деятельности, проведение культурно-массовых мероприятий; - строительство зданий, строений и сооружений по специально разработанным проектам (для зоны жилых кварталов магальной части и зоны жилой застройки); - использование для строительства и благоустройства территории традиционных (камень, дерево, кирпич) и близких им по фактуре современных материалов; - применение при строительстве и реконструкции жилых и хозяйственных построек плоской, двускатной, вальмовой и сложной формы крыш; - использование для отделки фасадов, кровель и ограждений бежевых, серых, зеленых, охристых, терракотовых, коричневых цветов, исключая яркие цвета и контрастные цветовые сочетания; - возведение ограждений традиционной из традиционных материалов, в традиционном исполнении. 2. Запрещается: - образование новых земельных участков без наличия подъездов, подходов к каждому новому земельному участку; - предоставление разрешения на условно разрешенный вид использования земельного участка или объекта капитального строительства; - разведка и добыча полезных ископаемых; - нарушение почвенного покрова, изменение гидрологического режима; - хозяйственная деятельность, связанная с загрязнением почв, грунтовых и подземных вод, поверхностных стоков; - размещение, захоронение отходов производства и потребления, устройство свалок, вне специально установленных мест; - организация скотомогильников; - проведение строительных, земляных, землеустроительных, мелиоративных, хозяйственных и иных работ без осуществления археологического наблюдения; - любая хозяйственная деятельность, оказывающая негативное воздействие на культурный и природный ландшафты; - строительство промышленных, жилищно-коммунальных и сельскохозяйственных объектов башенного типа, за исключением установки молниеотводов и антенн специальной связи; - установка отдельно стоящих рекламных конструкций, превышающих размеры 5 х 3 м с учетом основания, а также их размещение на уровне выше карниза объектов капитального строительства (данное требование уточнено для зон приведенных ниже); - вырубка древесно-кустарниковой растительности, за исключением санитарных рубок и работ в приусадебном хозяйстве; - строительство шумозащитных ограждений; - устройство балконов, лоджий, эркеров на фасадах зданий, инородные пристройки.

Взам.инв.№						Строительство 2-х этажного магазина с сохранением существующего техподполья и эксплуатируемой кровли», г.Дербент, ул. Таги-Заде 57				
Подпись и дата						Мероприятия по обеспечению сохранности территории объекта культурного наследия				
Инв. № подл.	Изм	Кол	Лист	Ндок	Подпись	Дата	Шифр: 02/24-ОКН	стадия	Лист	Листов
	Разработал	Гаджиев Б								
	Проверил	Гаджиев А								
	ГИП									
							ООО «НПЦ ТуК»			



ГОСУДАРСТВЕННОЕ БЮДЖЕТНОЕ УЧРЕЖДЕНИЕ
РЕСПУБЛИКИ ДАГЕСТАН
«ДАГЕСТАНСКОЕ БЮРО ПО ТЕХНИЧЕСКОЙ
ИНВЕНТАРИЗАЦИИ И КАДАСТРОВОЙ ОЦЕНКЕ»
(ГБУ РД «ДАГТЕХКАДАСТР»)



ТЕХНИЧЕСКИЙ ПАСПОРТ

Объект:

Жилой дом

Адрес:

*Республика Дагестан, гор. Дербент
ул. Таги - Заде, № 57*

Корпус/квартал:

Инвентарный №

Кадастровый №

Начальник управления мониторинга,
инвентаризации
и пространственных данных

Гарумов А.С.

Махачкала 2023

Илл. 82. Технический паспорт.

Взам. инв. №	
Подпись и дата	
Инв. № подл.	

						Строительство 2-х этажного магазина с сохранением существующего техподполья и эксплуатируемой кровли», г. Дербент, ул. Таги-Заде 57					
Изм	Кол	Лист	Ндок	Подпись	Дата	Мероприятия по обеспечению сохранности территории объекта культурного наследия			стадия	Лист	Листов
Разработал		Гаджиев Б							П	136	150
Проверил		Гаджиев А									
ГИП											
						Шифр: 02/24-ОКН			ООО «НПЦ ТуК»		

2. Регистрация права собственности

[illegible]

3. Экспликация земельного участка-кв.м.


Площадь участка				В том числе:			
по документам	фактически	застроенная	незастроен.	под двором	под огородом	прочая	декор. сад
136,80	136,80	96,30	40,50	40,50			

4. Благоустройство строения-кв.м. полезной площади

Хоз-питьевой водопровод	канализация	Отопление				Ванны	Газоснабжение			Электроснабжение	Лифты			
		вод.	от грунтовой котельной	печное	от АГВ и прочие		С центральным горячим водоснабжением	С газовыми колонками	С дровяными колонками		централизованное	Жидким газом	Баллоны	Электроснабжение

[illegible]

СИТУАЦИОННЫЙ ПЛАН

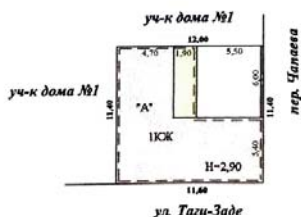

ГБУ РД "Датехкадастр"		Инв №
Лист 1	Жилой дом	Масштаб 1:500
Листов 2	РД г. Дербент ул. Таги-Заде №57	
Дата изготовления документа	Должность:	Фамилия И.О.
Исполнитель 29.11.2023г.	Главный специалист	Валибова К.А.
Проверен 29.11.2023г.	Начальник отдела идентификации, мониторинга и обслуживания объектов недвижимости	Султанбеков Г.Р.
		Подпись

Инв. № подл.	Подпись и дата	Взам. инв. №

Строительство 2-х этажного магазина с сохранением существующего техподполья и эксплуатируемой кровли», г.Дербент, ул. Таги-Заде 57					
Изм	Кол	Лист	Идок	Подпись	Дата
Разработал		Гаджиев Б			
Проверил		Гаджиев А			
ГИП					
Мероприятия по обеспечению сохранности территории объекта культурного наследия					
			стадия	Лист	Листов
			П	138	150
Шифр: 02/24-ОКН			ООО «НПЦ ТуК»		

5.1. КООРДИНАТЫ ЗДАНИЙ, СООРУЖЕНИЙ

(Заполняется после издания соответствующих нормативных актов, устанавливающих порядок определения координат зданий, сооружений)


[illegible]

Взам.инв.№		Подпись и дата							
Инв. № подл.							Строительство 2-х этажного магазина с сохранением существующего техподполья и эксплуатируемой кровли», г.Дербент, ул. Таги-Заде 57		
	Изм	Кол	Лист	Индок	Подпись	Дата			
	Разработал	Гаджиев Б							
	Проверил	Гаджиев А							
	ГИП						Мероприятия по обеспечению сохранности территории объекта культурного наследия		
							Шифр: 02/24-ОКН		
							ООО «НПЦ ТуК»		


ПОЭТАЖНЫЙ ПЛАН

литер "А" - I эт.

Лит. "А"
Н=2.90

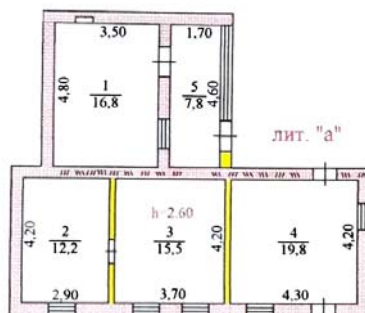

литер "А1" - подвал

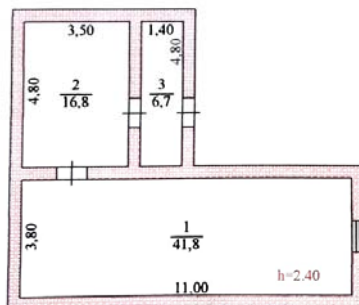

ГБУ РД "Дагтехкадастр"			Инв №
Лист 2	Жилой дом		Масштаб
Листов 2	РД, г.Дербент ул.Таги-Заде №57		1:200
Дата изготовления дубликата	Должность:	Фамилия И.О.	Подпись
Исполнит: 29.11.2023г.	Главный специалист	Вагабова К.А.	<i>[Signature]</i>
Проверил: 29.11.2023г.	Начальник отдела инвентаризации мониторинга и обследования объектов недвижимости	Султанбеков Г.Р.	<i>[Signature]</i>

Строительство 2-х этажного магазина с сохранением существующего техподполья и эксплуатируемой кровли», г.Дербент, ул. Таги-Заде 57

Мероприятия по обеспечению сохранности территории
объекта культурного наследия

Шифр: 02/24-ОКН

стадия Лист Листов
П 140 150

ООО «НПЦ ТуК»

Взам.инв.№	
Подпись и дата	
Инв. № подл.	

Изм	Кол	Лист	Ндок	Подпись	Дата
Разработал		Гаджиев Б		<i>[Signature]</i>	
Проверил		Гаджиев А		<i>[Signature]</i>	
ГИП					
Исполн					

7. 'Экспликация

Нежилые и жилые строения, имеющие встроены нежилые помещения (жилые, конторские, школьные, культурно-просветительские учреждения, лечебно-санитарные, предприятия бытового обслуживания, торговые, предприятия общественного питания, промышленные или производственные предприятия).

[illegible]



8. Отметки об исследованиях

Дата обследования	Выполнил		Проверил	
	Ф.И.О.	подпись	Ф.И.О.	подпись

						Строительство 2-х этажного магазина с сохранением существующего техподполья и эксплуатируемой кровли», г.Дербент, ул. Таги-Заде 57					
Изм	Кол	Лист	Ндок	Подпись	Дата						
Разработал		Гаджиев Б				Мероприятия по обеспечению сохранности территории объекта культурного наследия	стадия	Лист	Листов		
Проверил		Гаджиев А					П	141	150		
ГИП						Шифр: 02/24-ОКН	ООО «НПЦ ТуК»				

9. Исчисление площадей и объемов строений, расположенных на земельном участке

[illegible]

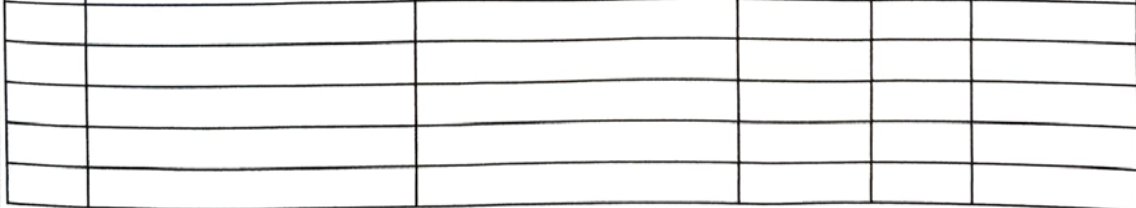 Взам.инв.№										
Подпись и дата										
Инв. № подл.							Строительство 2-х этажного магазина с сохранением существующего техподполья и эксплуатируемой кровли», г.Дербент, ул. Таги-Заде 57			
	Изм	Кол	Лист	Идок	Подпись	Дата	Мероприятия по обеспечению сохранности территории объекта культурного наследия	стадия	Лист	Листов
	Разработал	Гаджиев Б				П		142	150	
	Проверил	Гаджиев А								
	ГИП						Шифр: 02/24-ОКН	ООО «НПЦ ТуК»		

10. Техническое описание жилого дома и определение износа

Литера "А"
Группа
капитальности

Год постройки 2017

Число этажей I

Вид внутренней
отделки

№ п/п	Наименование конструктивного элемента	Описание конструктивных элементов (материал, конструкция, отделка и прочее)	Техническое состояние	Удельные веса по таблице	Ценностные коэффициенты	Удельные веса после применения коэффициента ценностного	Износ элемента, %	% износа к строению	Текущие изменения	
									и износ, %	
									элемента	к строению
1	2	3	4	5	6	7	8	9	10	11
1	Фундаменты контрфорсы	бутовый (лент)	выпучив и заметные искр.	13	0,6	7,8	4,5	3,51		
2	а) стены и их наружная отделка	каменные, саман	отклонен и выпучив участ	25	0,62	15,5	50	7,75		
	б) перегородки	деревянные	оштукатуренная	1	0,45	0,45	50	0,23		
3	перекрытия	чердачные	деревянное	9	0,89	8,01	50	4,0		
	межэтажные									
	подвальные									
4	крыша	кировая	разруш., верхняя	11	0,83	9,13	50	4,57		
5	полы 1-го этажа	дошчатые	прогибы и прос.	10	0,88	8,8	45	3,96		
	полы последующих этажей									
6	просмы	оконные	один. 2 ств.	9	0,59	5,31	40	2,12		
	дверные	простые	осели, неплотный притвор.	4	0,76	3,04	40	1,22		
7	отделка	внутренняя	оштук. поб.	12	0,83	9,96	40	3,98		
		наружная								
8	сан. и электротехнические устройства	отопление								
		кухонные очаги								
		эл-во	проводка скрытая							
		газ. плита								
9	Прочие работы									

Итого 100 X 68,0 X 31,34

% износа, приведенный к 100
по формуле

$$\frac{\text{гр. 9} \times 100}{\text{гр. 7}} = \frac{31,34 \times 100}{68,0} \% \approx 46\%$$

ценн. коэф. = 0,68

Взам. инв. №

Подпись и дата

Инв. № подл.

Строительство 2-х этажного магазина с сохранением существующего техподполья и эксплуатируемой кровли», г.Дербент, ул. Таги-Заде 57

Изм	Кол	Лист	Ндок	Подпись	Дата
Разработал		Гаджиев Б			
Проверил		Гаджиев А			
ГИП					

Мероприятия по обеспечению сохранности территории
объекта культурного наследия

стадия	Лист	Листов
П	143	150

Шифр: 02/24-ОКН

ООО «НПЦ ТуК»

Изм	Кол	Лист	Ндок	Подпись	Дата
Разработал		Гаджиев Б			
Проверил		Гаджиев А			
ГИП					

Часть 11. Список иллюстраций

- Илл. 1. Вид города Дербент в 1638 г. по рисунку А.Олиария.
- Илл. 2. Общие виды Дербента, сделанные по мотивам рисунка Олеария 1656 г. Вид Дербента в XVII века (опубликовано в книге Даппера в 1681 г.).
- Илл. 3. Общие виды Дербента, сделанные по мотивам рисунка Олеария 1656 г. Вид Дербента в XVIII веке (гравюра Оттенса 1726 г.).
- Илл. 4. Общие виды Дербента, гравюра Осипова по рисунку с натуры Г.Сергеева
- Илл. 5. Дербент в 1796 г., опубликованный в 1834 году Е.Эйхвальдом.
- Илл. 6. План Дербента начала XVIII. РГАДА, ф. 92, оп. 1, д.15
- Илл. 7. План Дербента с ситуацией 1796 год (РГВИА, ф. 349 оп. 12, д. 1957).
- Илл. 8. План города Дербента конец начало XVIII века. РГВИА, ф.349, оп.12, д.1973, клапан_откр.
- Илл. 9. «Генеральный план городу Дербенту и его цитадели с показанием казенного и обывательского строения. Сочинен при дербентской инженерной команде декабря 18^{го} дня 1810^{го} года... Инженер - поручик Васильев 4-й» (РГВИА, ф.349, оп.12, д.1976).
- Илл. 10. «Генеральный план города Дербента с цитаделью называемою Нарын-кале и с лежащею около онаго ситуациею, с показанием в них казенного и обывательскаго строения, с расположением проекта на возобновления онаго. Сочинен в Дербенте сентября 26 дня 1811 года. Инженер-подпоруччик Бочеугов» (РГВИА, ф.349, оп.12, д.19820).
- Илл. 11. «Генеральный план ненаселенной части города Дербента или Дубар с показанием не начатых в 1814 году крепостных работ... Сочинен при Дербентской инженерной команде февраля 1 дня 1815^{го} года... Инженер - полковник Карпов» (РГВИА, ф. 349, оп. 12, д. 2010).
- Илл. 12. Использование внутреннего пространства башен городских стен Дербента для устройства в них «пороховых погребов» Фрагмент чертежа начала XIX века. Планы, разрезы, фасады (со стороны города) (РГВИА, ф. 349, оп. 12, д. 1967).
- Илл. 13. «Генеральный план города Дербента с замком на Нарын-кале с показанием существующего ныне казенного и обывательского строения и с положением на оном проекта кварталам. Тифлис августа 15^{го} дня 1824 года... Инженер - полковник Чубаров» (РГВИА, ф. 349, оп. 12, д. 2043).
- Илл. 14. «Генеральный план Дербентской крепости ...» 1845 года... Чертеж кондуктора 2-го класса Никоркина» (РГВИА, ф. 349, оп. 123 д.2124).
- Илл. 15. Генеральный план Дербентской крепости с городом составленное инженер-поручиком Ястребовым в 1855 г. (РГВИА, ф.349, оп.12, д.2133).
- Илл. 16. Вид Дербента из городского сада (в Дубарах), Рисунок В.Тима. Опубликовано в Русском художественном листке №20 1852 г.
- Илл. 17. Дербент в середине XIX в Рисунки Г.Гагарина.
- Илл. 18. Общий вид Дербента по рисунку 1861 г. (опубликован Б.Дорном в 1895 г.).
- Илл. 19. План города Дербента 1856 г. с самостоятельное предместье («форштадт») (РГВИА, ф.15261, оп.1, д.1349)
- Илл. 20. План города Дербента. 1865-1868 гг. (РГАВМФ, ф.31, оп. 23, д. 3120, л. 1).
- Илл. 21. Генплан крепости 1854 г РГВИА, ф. 349 оп. 12, д. 2133
- Илл. 22. Дербент в 1880-е годы. Вид города с моря. Фото Д.И. Ермакова 1894-1913 гг.
- Илл. 23. План стен городской и крепостной города Дербента и пристройки к ним. Сентябрь 1945 года (обмерный план 60x165) (ГМА им. Щусева. Фонд РВ 2717).

Взам.инв.№	
Подпись и дата	
Инв. № подл.	

						Строительство 2-х этажного магазина с сохранением существующего техподполья и эксплуатируемой кровли», г.Дербент, ул. Таги-Заде 57			
Изм	Кол	Лист	Ндок	Подпись	Дата				
Разработал		Гаджиев Б				Мероприятия по обеспечению сохранности территории объекта культурного наследия	стадия	Лист	Листов
Проверил		Гаджиев А					П	147	150
ГИП									
						Шифр: 02/24-ОКН	ООО «НПЦ ТуК»		

- Илл. 24. Фото руин ханского дворца в цитадели Нарын-кала VI в.
- Илл. 25. Фото южной крепостной стены с видом цитадели Нарын-кала VI в и магалов древнего Дербента
- Илл. 26. Фото северной крепостной стены с видом цитадели Нарын-кала VI в и магалов древнего Дербента.
- Илл. 27. Фото участка южной крепостной стены с видом цитадели Нарын-Кала VI в и верхнего участка 8 магал древнего Дербента.
- Илл. 28. Современная нумерации бастиионов (с 1994г) и их локализация на крепостных стенах и цитадели Дербентской крепости, введенного в научный оборот после публикации статьи о строительных знаках (Кудрявцев А.А., Гаджиев М.С. Знаки на стенах Дербента // Тез. докл. научной сессии, посвященной итогам экспедиционных исследований Институты ИАЭ и ЯЛИ в 1992-1993 гг. Махачкала, 1994. С.18-19; Gadžiev M.S., Kudrjavcev A.A. Steinmetzzeichen des 6. Jahrhunderts n. Chr. In Darband // Archäologische Mitteilungen aus Iran und Turan. Band 33. Berlin, 2001. S.357-390.):
- Илл. 29. Фото южной крепостной стены с видом цитадели Нарын-Кала VI в с показанием крепостных ворот Баят-капы и верхнего участка 8 магал древнего Дербента
- Илл. 30. Фото южной крепостной стены с видом цитадели Нарын-кала VI в и участка 8 магал древнего Дербента
- Илл.31. План Дербента по чертежам начала XVIII в, с показанием мест археологических исследований с 1970 г. по 2020 годы. Примечание: на плане римскими цифрами обозначены раскопы; арабскими – стратиграфические шурфы; буквой R и цифрами – разрезы.
- Илл. 32. Ортофотоплан местоположения проектируемого объекта капитального строительства «Строительство 2-х этажного магазина с сохранением существующего техподполья и эксплуатируемой кровли», г.Дербент, ул. Таги-Заде 57» (далее – Проект).
- Илл. 33. Фото существующего положения домостроения. Вид с угла улиц ул. Таги-Заде и ул.Эмиргамзаева.
- Илл. 34. Фото существующего положения домостроения. Вид со стороны ул. Таги-Заде.
- Илл. 35. Фото существующего положения домостроения. Вид со стороны ул. Эмиргамзаева.
- Илл. 36. Фото существующего положения домостроения. Вид на ход в подвальное помещение со стороны ул. Таги-Заде.
- Илл. 37. Фото существующего положения домостроения. Вид помещений на 1 этаже.
- Илл. 38. Фото существующего положения домостроения. Вид помещений на 1 этаже.
- Илл. 39. Фото существующего положения домостроения. Вид помещений на 1 этаже.
- Илл. 40. Фото существующего положения домостроения. Вид помещений на 1 этаже.
- Илл. 41. Фото существующего положения домостроения. Вид помещений на 1 этаже.
- Илл. 42. Фото существующего положения домостроения. Вид помещений на 1 этаже.
- Илл. 43. Фото существующего положения домостроения. Вид входного проема в помещении на 1 этаже.
- Илл. 44. Фото существующего положения домостроения. Вид лестничного проема на 1 этаж.
- Илл. 45. Фото существующего положения домостроения. Вид помещений в подвальном этаже.
- Илл. 46. Фото существующего положения домостроения. Вид помещений в подвальном этаже.
- Илл. 47. Фото существующего положения домостроения. Вид помещений в подвальном этаже.
- Илл. 48. Фото существующего положения домостроения. Вид помещений в подвальном этаже.
- Илл. 49. Ситуационный план с Технического паспота жилого дома по ул.Таги-Заде 57.
- Илл. 50. поэтажный план с Технического паспота жилого дома по ул.Таги-Заде 57.

Взам.инв.№										
Подпись и дата										
Инв. № подл.							Строительство 2-х этажного магазина с сохранением существующего техподполья и эксплуатируемой кровли», г.Дербент, ул. Таги-Заде 57			
	Изм	Кол	Лист	Ндок	Подпись	Дата	Мероприятия по обеспечению сохранности территории объекта культурного наследия	стадия	Лист	Листов
	Разработал	Гаджиев Б						П	148	150
	Проверил	Гаджиев А					Шифр: 02/24-ОКН		ООО «НПЦ ТуК»	
ГИП										

Илл. 51. Градостроительный план земельного участка.

Илл. 52. Ситуационный план территории планируемых работ.

Илл. 53. Ортофотоплан территории объекта, с показанием расположения строений на его территории.

Илл. 54. Топографический план земельного участка.

Илл. 55. План фундамента.

Илл. 56. План техподполья.

Илл. 57. Кладочный план 1-го этажа.

Илл. 58. Кладочный план 2-го этажа.

Илл. 59. Схема фасадов в осях А-Г.

Илл. 60. Разрез А-А.

Илл. 61. Фасад и схема в осях 1-3.

Илл. 62. Фасады в осях А-Г.

Илл. 63. Аксонометрия планируемого здания. Вид с ул. Таги-Заде.

Илл. 64. Визуализация планируемого здания.

Илл. 65. Визуализация планируемого здания.

Илл. 66. Визуализация планируемого здания.

Илл. 67. Показание местоположения планируемых работ на карте «План Дербента с ситуацией 1796 год» (РГВИА, ф. 349 оп. 12, д. 1957).

Илл. 68. Показание местоположения участка планируемых работ на карте «Генеральный план города Дербента с цитаделью называемой Нарын-кале и с лежащею около онаго ситуациею, с показанием в них казенного и обывательскаго строения, с расположением проекта на возобновления онаго. Сочинен в Дербенте сентября 26 дня 1811 года. Инженер-подпорутчик Бочеугов» (РГВИА, ф.349, оп.12, д.1982).

Илл. 69. Показание местоположения участка планируемых работ на плане крепости Дербент (Атлас крепостей Российской империи [Карты]. – СПб.: Военное министерство, 1830-е годы (РГВИА, ф. 15261, оп. 1, д.1349)

Илл. 70. Местоположение проектируемого объекта строительства на карте «Генеральный план ненаселенной части города Дербента» (РГВИА, ф. 349 оп. 12, д. 2133).

Илл. 71. Показание местоположения участка планируемых работ на карто-схеме «Историко-культурный опорный план г.Дербента»

Илл. 72. Местоположение участка планируемых работ на фрагменте карто-схемы «Историко-культурный опорный план г.Дербента». Показание, что ранее на месте планируемого строительства располагается современная постройка, нейтральное по отношению к историко-культурной среде.

Илл. 73. Показание местоположения участка планируемых работ на карто-схеме охранных зон г.Дербента.

Илл. 74. Показание местоположения планируемых работ на картасхеме «Историко-опорный план территории и буферной зоны номинации «Цитадель, Старый город и крепостные сооружения Дербента», включенного ЮНЕСКО в Список Всемирного наследия».

Илл. 75. Показание местоположения участка планируемых работ по отношению к границе территории объекта культурного наследия федерального значения «Достопримечательное место «Цитадель и исторический город в крепостных стенах Дербента».

Илл. 76. Показание местоположения участка планируемых работ на Топографической карте г.Дербент 1983 г.

Илл. 77. Показание местоположения планируемых работ по отношению к границе территории выявленного объекта археологического наследия «Культурный слой IV - начало XX века достопримечательного места «Цитадель и исторический город в крепостных стенах

Взам.инв.№										
Подпись и дата										
Инв. № подл.							Строительство 2-х этажного магазина с сохранением существующего техподполья и эксплуатируемой кровли», г.Дербент, ул. Таги-Заде 57			
	Изм	Кол	Лист	Ндок	Подпись	Дата				
	Разработал	Гаджиев Б					Мероприятия по обеспечению сохранности территории объекта культурного наследия	стадия	Лист	Листов
	Проверил	Гаджиев А						П	149	150
	ГИП						Шифр: 02/24-ОКН		ООО «НПЦ ТуК»	

Дербента».

Илл. 78. Приказ Агентства по охране культурного наследия РД от 03.09..2021 г. №94/21-од.

Илл. 79. Проект границ территории выявленного объекта археологического наследия
«Культурный слой IV - начало XX века на территории достопримечательного места
«Цитадель и исторический город в крепостных стенах Дербента»

Илл. 80. Выписка из ЕГРН

Илл. 81. Градостроительный план ЗУ

Илл. 82. Технический паспорт.

Взам. инв. №										
Подпись и дата										
Инв. № подл.							Строительство 2-х этажного магазина с сохранением существующего техподполья и эксплуатируемой кровли», г.Дербент, ул. Таги-Заде 57			
	Изм	Кол	Лист	Ндок	Подпись	Дата				
	Разработал		Гаджиев Б				Мероприятия по обеспечению сохранности территории объекта культурного наследия	стадия	Лист	Листов
	Проверил		Гаджиев А					П	150	150
	ГИП						Шифр: 02/24-ОКН	ООО «НПЦ ТуК»		