

**ФЕДЕРАЛЬНОЕ ГОСУДАРСТВЕННОЕ БЮДЖЕТНОЕ
УЧРЕЖДЕНИЕ НАУКИ
ИНСТИТУТ АРХЕОЛОГИИ РОССИЙСКОЙ АКАДЕМИИ НАУК**

Акт государственной историко-культурной экспертизы раздела документации, обосновывающего меры по обеспечению сохранности объектов культурного наследия федерального значения «Дагогнинские 5-е курганы» (курганы №№ 1, 2), «Мамедкалинское 5-е городище», выявленных объектов археологического наследия «Поселение «Чара-тепе 1», «Курганный могильник «Дашли-тепе», «Одиночный курган «Чинар 1», «Одиночный курган «Зидьян-Казмаляр», «Ансамбль памятников «Зидьян-Казмаляр», «Дагогнинское 2-е поселение», «Дагогнинский 3-й могильник», «Нижнерукельское 1-е поселение», «Курганный могильник «Нижнерукельские 1-е курганы», «Нижнерукельское 2-е поселение», «Нижнерукельское 3-е поселение», «Культурный слой VI-XX веков, на участке между фортами 14- 16 входящие в состав ОКН ФЗ «Великая Кавказская стена «Дагбары», «Поселение «Дашли-Тепе», в ходе производства работ по объекту: «Строительство и реконструкция участков автомобильной дороги Р-217 «Кавказ» автомобильная дорога М-4 «Дон» - Владикавказ – Грозный – Махачкала – граница с Азербайджанской Республикой. Строительство автомобильной дороги Р-217 «Кавказ» автомобильная дорога М-4 «Дон» - Владикавказ – Грозный – Махачкала – граница с Азербайджанской Республикой на участке обхода города Дербент, Республика Дагестан».

Настоящий Акт государственной историко-культурной экспертизы составлен в соответствии с Положением о государственной историко-культурной экспертизе, утверждённом постановлением Правительства Российской Федерации от 25.04.2024 № 530.

Дата начала проведения экспертизы	26.08.2026
Дата окончания проведения экспертизы	04.09.2026
Место проведения экспертизы	г. Москва
Заказчик экспертизы	Общество с ограниченной ответственностью «Кубаньархеология»

Сведения об организации:

Сведения об организации	Федеральное государственное бюджетное учреждение науки Институт археологии Российской академии наук (ИА РАН). Место нахождения: 117292, г. Москва, ул. Дм. Ульянова, д. 19. ИНН 7728023670
--------------------------------	--

ИА РАН как эксперт – юридическое лицо соответствует требованию п. 2 Положения о государственной историко-культурной экспертизе, утверждённым постановлением Правительства Российской Федерации от 25.04.2024 № 530 в части кадрового состава.

**Работники ФГБУ Институт археологии РАН (ИА РАН),
являющиеся аттестованными экспертами по проведению
государственной историко-культурной экспертизы**

№№	ФИО и должность работника	Реквизиты приказа
----	------------------------------	-------------------

		Министерства культуры Российской Федерации
1	Успенский Павел Сергеевич, к.и.н., научный сотрудник отдела сохранения археологического наследия	№ 1001 от 03.06.2025
2	Суворов Александр Валерьевич, научный сотрудник.	№ 3237 от 28.11.2023
3	Зеленцова Ольга Викторовна, к.и.н., старший научный сотрудник отдела сохранения археологического наследия ИА РАН	№ 1001 от 03.06.2025

Сведения об эксперте:

Фамилия, имя и отчество	Успенский Павел Сергеевич
Образование	Высшее
Специальность	историк, археолог
Ученая степень (звание)	Кандидат исторических наук
Стаж работы	15 лет
Место работы и должность	Научный сотрудник отдела сохранения археологического наследия ИА РАН
Данные об аттестации	Государственный эксперт по проведению историко-культурной экспертизы (приказ Министерства культуры Российской Федерации № 1001 от 03.06.2025 г.) Объекты экспертизы: • Выявленные объекты культурного наследия в целях обоснования включения данных объектов в реестр; • Документы, обосновывающие включение объектов культурного наследия в реестр; • Документы, обосновывающие изменение категории историко-культурного значения объекта культурного наследия, границ территории объекта культурного наследия; • Документы, обосновывающие отнесение объекта культурного наследия к историко-культурным заповедникам, особо ценным объектам культурного наследия народов Российской Федерации либо объектам всемирного культурного и природного наследия; • Земли, подлежащие воздействию земляных, строительных, мелиоративных, хозяйственных работ, предусмотренных статьёй 25 Лесного кодекса Российской Федерации работ по использованию лесов (за исключением работ, указанных в пунктах 3, 4 и 7 части 1 статьи 25 Лесного кодекса Российской Федерации) и иных работ, в случае если указанные земли расположены в границах территорий, утверждённых в соответствии с подпунктом 342

	пункта 1 статьи 9 Федерального закона «Об объектах культурного наследия (памятниках истории и культуры) народов Российской Федерации»; • Документация, за исключением научных отчётов о выполненных археологических полевых работах, содержащая результаты исследований, в соответствии с которыми определяется наличие или отсутствие объектов, обладающих признаками объекта культурного наследия, на земельных участках, подлежащих воздействию земляных, строительных, мелиоративных хозяйственных работ, указанных в настоящей статье работ по использованию лесов и иных работ; • Разделы об обеспечении сохранности объекта культурного наследия, включённого в реестр объектов, выявленного объекта культурного наследия, входящие в состав проектной или иной документации, проекты обеспечения сохранности указанных объектов при проведении земляных, строительных, мелиоративных, хозяйственных работ, указанных в статье 30 Федерального закона от 25.06.2002 № 73-ФЗ, работ по использованию лесов и иных работ, включающие оценку воздействия таких работ на указанные объекты и содержащие меры по обеспечению сохранности указанных объектов при проведении таких работ в границах территорий указанных объектов либо на земельном участке, непосредственно связанном с земельным участком в границах территорий указанных объектов. • Документация, обосновывающая установление требований к осуществлению деятельности в границах территории достопримечательного места, ограничений использования лесов и требований к градостроительному регламенту в границах территории достопримечательного места; • Документация, обосновывающая уточнение сведений об объекте культурного наследия, включённом в реестр объектов, о выявленном объекте культурного наследия.
--	--

Эксперт несёт ответственность за достоверность и обоснованность сведений и выводов, изложенных в заключении экспертизы, в соответствии с п. 20-д Положения о государственной историко-культурной экспертизе, утверждённым постановлением Правительства Российской Федерации от 25.04.2024 № 530.

Отношения к заказчику

Эксперт:

- не имеет родственных связей с заказчиком (его должностными лицами, работниками);
- не состоит в трудовых отношениях с заказчиком;

- не имеет долговых или иных имущественных обязательств перед заказчиком;
- не владеет ценными бумагами, акциями (долями участия, паями в уставных капиталах) заказчика;
- не заинтересован в результатах исследований и решений, вытекающих из настоящего экспертного заключения, с целью получения выгоды в виде денег, ценностей, иного имущества, услуг имущественного характера или имущественных прав для себя или третьих лиц.

Основание проведения государственной историко-культурной экспертизы

1. Федеральный закон от 25.06.2002 № 73-ФЗ «Об объектах культурного наследия (памятниках истории и культуры) народов Российской Федерации» (ред. от 26.12.2024) (далее -Федеральный закон № 73-ФЗ).
2. Положение о государственной историко-культурной экспертизе, утверждённым постановлением Правительства Российской Федерации от 25.04.2024 № 530.
3. Правила выдачи, приостановления и прекращения действия разрешений (открытых листов) на проведение работ по выявлению и изучению объектов археологического наследия, включая работы, имеющие целью поиск и изъятие археологических предметов (утверждены постановлением Правительства Российской Федерации от 24.10.2022 № 1893).
4. Положение о порядке проведения археологических полевых работ и составления научной отчётной документации, утверждённое постановлением Бюро отделения историко-филологических наук Российской академии наук от 12.04.2023 г. №15.
5. Методика определения границ территорий объектов археологического наследия (рекомендована письмом Министерства культуры Российской Федерации от 27.01.2012 № 12-01- 39/05-АБ (Методика)
6. Положение о едином государственном реестре объектов культурного наследия (памятников истории и культуры) народов Российской Федерации (утверждено приказом Министерства культуры Российской Федерации от 03.10.2011 № 954).
7. Договор № 150-26 от 26.08.2026 г.

Цель и объект экспертизы:

Цель экспертизы:

- обеспечение сохранности объектов культурного наследия федерального значения «Дагогнинские 5-е курганы» (курганы №№ 1, 2), «Мамедкалинское 5-е городище», выявленных объектов археологического наследия «Поселение «Чара-тепе 1», «Курганный могильник «Дашли-тепе», «Одиночный курган «Чинар 1», «Одиночный курган «Зидьян-Казмаляр», «Ансамбль памятников «Зидьян-Казмаляр», «Дагогнинское 2-е поселение», «Дагогнинский 3-й могильник», «Нижнерукельское 1-е поселение», «Курганный могильник «Нижнерукельские 1-е курганы», «Нижнерукельское 2-е поселение», «Нижнерукельское 3-е поселение», «Культурный слой VI-XX веков, на участке между фортами 14- 16 входящие в состав ОКН ФЗ «Великая Кавказская стена «Дагбары», «Поселение «Дашли-Тепе», в ходе производства работ по объекту: «Строительство и реконструкция участков автомобильной дороги Р-217 «Кавказ» автомобильная дорога М-4 «Дон» - Владикавказ – Грозный – Махачкала – граница с Азербайджанской Республикой. Строительство автомобильной дороги Р-217 «Кавказ» автомобильная дорога М-4 «Дон» - Владикавказ – Грозный – Махачкала – граница с Азербайджанской Республикой на участке обхода города Дербент, Республика Дагестан».

Объект экспертизы: разделы об обеспечении сохранности объекта культурного наследия, включённого в реестр, выявленного объекта культурного наследия, входящие в состав проектной или иной документации, проекты обеспечения сохранности указанных объектов при проведении земляных, строительных, мелиоративных, хозяйственных работ, указанных в статье 30 Федерального закона № 73-ФЗ работ по использованию лесов и иных работ, включающие оценку воздействия таких работ на указанные объекты и содержащие меры по обеспечению сохранности указанных объектов при проведении таких работ в границах территорий указанных объектов либо на земельном участке, непосредственно связанном с земельным участком в границах территорий указанных объектов: *Проектная документация. Раздел 10. Иная документация в случаях, предусмотренных федеральным законами. Том 10.5. Мероприятия по обеспечению сохранности объектов археологического наследия, расположенные в зоне строительства автомобильной дороги Р-217 «Кавказ» на участке обход города Дербент (раскопок и наблюдений). 2/18/ПИР/СТР-ПЗ-ОКН. ООО «Кубаньархеология». Краснодар, 2025*

Перечень документов, представленных заказчиком или полученных экспертом самостоятельно:

1. Проектная документация. Раздел 10. Иная документация в случаях, предусмотренных федеральным законами. Том 10.5. Мероприятия по обеспечению сохранности объектов археологического наследия, расположенные в зоне строительства автомобильной дороги Р-217 «Кавказ» на участке обход города Дербент (раскопок и наблюдений). 2/18/ПИР/СТР-ПЗ-ОКН. ООО «Кубаньархеология». Краснодар, 2025

Сведения об обстоятельствах, повлиявших на процесс проведения и результаты экспертизы

Обстоятельства, повлиявшие на процесс проведения и результаты экспертизы, отсутствуют.

Сведения о проведённых исследованиях:

В процессе государственной историко-культурной экспертизы:

- выполнен анализ представленного документа на соответствие действующей нормативной правовой базе в области государственной охраны и сохранения объектов культурного (археологического) наследия;
- выполнен анализ представленного документа на соответствие действующей методической базе по проведению спасательных археологических полевых работ;
- оформлено заключение экспертизы в виде акта.

Перечень документов и материалов, привлекаемых при проведении экспертизы, а также использованной для неё специальной, технической и справочной литературы:

1. Федеральный закон от 25.06.2002 № 73-ФЗ «Об объектах культурного наследия (памятниках истории и культуры) народов Российской Федерации».
2. Правила выдачи, приостановления и прекращения действия разрешений (открытых листов) на проведение работ по выявлению и изучению объектов археологического наследия, включая работы, имеющие целью поиск и изъятие археологических предметов (утверждены постановлением Правительства Российской Федерации от 24.10.2022 № 1893).
3. Положение о государственной историко-культурной экспертизе, утверждённым постановлением Правительства Российской Федерации от 25.04.2024 № 530.
4. Положение о порядке проведения археологических полевых работ и составления научной отчётной документации (утверждено постановлением бюро Отделения историко-филологических наук от 12.04.2023 №15).

**Факты и сведения, выявленные и установленные в результате
проведённых исследований.**

Представленный на экспертизу раздел об обеспечении сохранности объектов культурного наследия федерального значения «Дагогинские 5-е курганы» (курганы №№ 1, 2), «Мамедкалинское 5-е городище», выявленных объектов археологического наследия «Поселение «Чара-тепе 1», «Курганный могильник «Дашли-тепе», «Одиночный курган «Чинар 1», «Одиночный курган «Зидьян-Казмаляр», «Ансамбль памятников «Зидьян-Казмаляр», «Дагогинское 2-е поселение», «Дагогинский 3-й могильник», «Нижнерукельское 1-е поселение», «Курганный могильник «Нижнерукельские 1-е курганы», «Нижнерукельское 2-е поселение», «Нижнерукельское 3-е поселение», «Культурный слой VI-XX веков, на участке между фортами 14- 16 входящие в состав ОКН ФЗ «Великая Кавказская стена «Дагбары», «Поселение «Дашли-Тепе», в ходе производства работ по объекту: «Строительство и реконструкция участков автомобильной дороги Р-217 «Кавказ» автомобильная дорога М-4 «Дон» - Владикавказ – Грозный – Махачкала – граница с Азербайджанской Республикой. Строительство автомобильной дороги Р-217 «Кавказ» автомобильная дорога М-4 «Дон» - Владикавказ – Грозный – Махачкала – граница с Азербайджанской Республикой на участке обхода города Дербент, Республика Дагестан», выполнен сотрудниками ООО «Кубаньархеология», в соответствии с Техническим заданием, являющимся неотъемлемой частью договора № 150-26 от 26.08.2026 г., заключённого между ИА РАН и Обществом с ограниченной ответственностью «Кубаньархеология» (ООО «Кубаньархеология»).

Настоящая часть раздела проектной документации ТОМ 10.5: «Мероприятия по обеспечению сохранности объектов археологического наследия, расположенные в зоне строительства автомобильной дороги Р-217 «Кавказ» на участке обход города Дербент» (Шифр: 2/18/ПИР/СТР-ПЗ-ОКН) разработан в соблюдении требований ст. 36 Федерального закона от 25.06.2002 №73-ФЗ «Об объектах культурного наследия (памятниках истории и культуры) народов Российской Федерации», а также скорректирован с учётом замечаний ФАУ «Главгосэкспертиза России» в части о необходимости сопоставления границ территории объектов археологического наследия с актуализированной полосой отвода по объекту «Строительство и реконструкция участков автомобильной дороги Р-217 «Кавказ» автомобильная дорога М-4 «Дон» - Владикавказ – Грозный - Махачкала - граница с Азербайджанской Республикой. Строительство автомобильной дороги Р-217 «Кавказ» автомобильная дорога М-4 «Дон» – Владикавказ – Грозный – Махачкала – граница с Азербайджанской Республикой на участке обхода города Дербент, Республика Дагестан».

Кроме того, внесены корректировки в части границ территории объектов культурного наследия «Нижнерукельское 1-е поселение» и «Дагогинское 2-е поселение», в части глубин «Дагогинское 2-е поселение» и «Ансамбль памятников «Зидьян-Казмаляр», внесена информация о выявленном в ходе работ объекте культурного наследия «Поселение «Дашли-тепе», информация о выполненных работах.

Раздел разработан во исполнение п.2 ст.36 Федерального закона от 25.06.2002 № 73-ФЗ «Об объектах культурного наследия (памятниках истории и культуры) народов Российской Федерации» (далее – Федеральный закон № 73-ФЗ), в соответствии с которым изыскательские, проектные, земляные, строительные, мелиоративные, хозяйственные работы, указанные в статье 30 настоящего Федерального закона работы по использованию лесов и иные работы в границах территории объекта культурного наследия, включённого в реестр, проводятся при условии реализации согласованных соответствующим органом

охраны объектов культурного наследия, определённым пунктом 2 статьи 45 настоящего Федерального закона, обязательных разделов об обеспечении сохранности указанных объектов культурного наследия в проектах проведения таких работ или разделов обеспечения сохранности указанных объектов культурного наследия либо плана проведения спасательных археологических полевых работ, включающих оценку воздействия проводимых работ на указанные объекты культурного наследия.

В целях реализации требований ст. 36 Федерального закона от 25.06.2002 №73-ФЗ был заключён Договор № 00369.2/18/ПИР/СТР от 17.12.2021 г. на выполнение работ по археологическому обследованию, разработке раздела проектной документации об обеспечении сохранности объектов культурного наследия и получения заключения историко-культурной экспертизы по Объекту и сформирован второй отряд Дагестанской новостроечной археологической экспедиции ООО «Научно-производственный центр туризма и краеведения» (далее - ООО «НПЦ «Туризм и Краеведение»).

Для выполнения охранно-разведочного археологического обследований, участков планируемых земляных работ по строительству и реконструкции участков автомобильной дороги Р-217 «Кавказ» на участке обхода города Дербент, направлено Заявление о выдаче разрешения (открытого листа) на проведение работ по выявлению и изучению объектов археологического наследия в Министерство культуры Российской Федерации, с приложением ходатайство работодателя о выдаче Малашеву Владимиру Юрьевичу испрашиваемого им разрешения (Открытого листа) и научного обоснования археологических полевых работ, а также с приложением прочих документов указанных постановлении Правительства РФ от 20 февраля 2014 г. № 127.

Министерством культуры Российской Федерации выдан соответствующий Открытый лист на право проведения археологических полевых работ в зоне планируемых земляных работ по строительству и реконструкции участков автомобильной дороги Р-217 «Кавказ» на участке обхода города Дербент на имя Малашева Владимира Юрьевича, за номером №3023-2021 от 11 ноября 2021 г, со сроком действия с 11.11.2021 по 19.10.2022 г.

В 2025 году в целях реализации мероприятий по обеспечению сохранности ОКН, предусмотренных настоящим разделом, заключён договор от 23.01.2026 № АИ 001-2025. В ходе данных работ выявлены изменения сведений об ОКН в части границ территории (Нижнерукельское 1-е поселение» и «Дагогнинское 2-е поселение»), глубин «Дагогнинское 2-е поселение» и «Ансамбль памятников «Зидьян-Казмаляр», выявлен ранее неизвестный ОКН «Поселение «Дашли-тепе».

В связи с чем, в 2025 году проведены работы по уточнению границ территории ОКН «Нижнерукельское 1-е поселение» и «Дагогнинское 2-е поселение» (открытый лист №Р018-00103-00/02123152 от 17.04.2025 года на имя Бочкового Владимира Викторовича). Подготовлены проекты границ территорий данных ОКН, акты ГИКЭ, получено согласование в Агентстве по охране культурного наследия Республики Дагестан.

В ходе работ в 2025 году по исследованию ОКН «Курганный могильник «Дашли тепе» (открытый лист № Р018-00103-00/03308371 от 03.10.2025 на имя Мимохода Романа Алексеевича) выявлен ОКН «Поселение «Дашли-тепе», в отношении которого подготовлен проект границ территории, акт ГИКЭ. Вышеназванная документация получила согласование в Агентстве по охране культурного наследия Республики Дагестан.

В отношении ОКН Нижнерукельское 1-е поселение», «Дагогнинское 2-е поселение», «Поселение «Дашли-тепе» были подготовлены корректировки раздела в части мероприятий по ОКН, акты ГИКЭ, получены согласования.

Настоящий раздел проектной документации подготовлен на основании архивных данных (ранее согласованный раздел проектной документации, отчёты по открытым листам

№ Р018-00103-00/03308371, № Р018-00103-00/02123152, согласованные в Агентстве по охране культурного наследия Республики Дагестан).

В Разделе содержатся следующие факты.

По результатам археологических разведок участков планируемых земляных работ по титулу «Строительство и реконструкция участков автомобильной дороги Р-217 «Кавказ» автомобильная дорога М-4 «Дон» - Владикавказ - Грозный - Махачкала - граница с Азербайджанской Республикой. Строительство автомобильной дороги Р-217 «Кавказ» автомобильная дорога М-4 «Дон» – Владикавказ – Грозный – Махачкала – граница с Азербайджанской Республикой на участке обхода города Дербент, Республика Дагестан» (далее – строительство автомобильной дороги в обход города Дербент) в полосе отвода по указанному титулу выявлено наличие следующих объектов культурного наследия федерального значения: курганы №1 и №2 входящие в состав ОКН ФЗ «Дагогнинские 5-е курганы»; ОКН ФЗ «Мамедкалинское 5-е городище».

А также определено наличие следующих объектов археологического наследия в полосе отвода под строительство автомобильной дороги в обход города Дербент, которых в соответствии с требованием п.16 ст. 16.1 Федеральным закон от 25 июня 2002 г. №73-ФЗ «Об объектах культурного наследия (памятниках истории и культуры) народов Российской Федерации» необходимо считать выявленными объектами культурного наследия со дня их обнаружения лицом, получившим разрешение (открытый лист) на проведение работ по выявлению и изучению объектов археологического наследия:

- *ВОАН «Поселение «Чара-тепе 1»;*
- *ВОАН «Курганный могильник «Дашли-тепе»;*
- *ВОАН «Одиночный курган «Чинар 1»;*
- *ВОАН «Одиночный курган «Зидьян-Казмаляр»;*
- *ВОАН «Ансамбль памятников «Зидьян-Казмаляр»;*
- *ВОАН «Дагогнинское 2-е поселение»;*
- *ВОАН «Дагогнинский 3-й могильник»;*
- *ВОАН «Нижнерукельское 1-е поселение»;*
- *ВОАН «Курганный могильник «Нижнерукельские 1-е курганы»;*
- *ВОАН «Нижнерукельское 2-е поселение»;*
- *ВОАН «Нижнерукельское 3-е поселение»;*
- *ВОАН «Культурный слой VI-XX веков, на участке между фортами 14- 16 входящие в состав ОКН ФЗ «Великая Кавказская стена «Дагбары»;*
- *ВОАН «Поселение «Дашли-Тепе».*

По результатам археологической разведки в полосе отвода под строительство автомобильной дороги в обход города Дербент и в 100 м в обе стороны от полосы отвода, не было установлено расположение (наличие) иных объектов культурного наследия, включённых в единый государственный реестр, объектов культурного наследия народов Российской Федерации (далее – Реестр); ранее выявленных объектов археологического наследия.

Соответственно не были выявлены наличие границ их территории, зон охраны или защитных зон, установленных для объектов культурного наследия, включённых в Реестр и для выявленных объектов культурного наследия, в том числе для ранее выявленным объектам археологического наследия.

Кроме того, в полосе отвода под строительство автомобильной дороги в обход города Дербент не располагаются объекты культурного наследия, полномочия по которому осуществляются Министерством культуры Российской Федерации. Ближайшие объекты культурного наследия, полномочия по которому осуществляются Министерством культуры

Российской Федерации располагаются на восточном склоне Джалганского хребта, на расстоянии более 5 км по полосы отвода проектируемой автомобильной дороги.

В результате проведённых археологических полевых работ (разведок) было установлено, что указанные в одном из писем от Агентства по охране культурного наследия РД, «о возможном расположении» в зоне строительства автомобильной дороги в обход Дербента объектов культурного наследия «Мамедкалинские 2-е курганы», «Бильгадинский курган», «Араблинский курган», «Дагогнинский 1-й могильник каяк-хороч», «Дагогнинские 3-е курганы», «Дагогнинские 4-е курганы», «Араблинское городище раннее средневековье», «Араблинские 1-е курганы», «Араблинские 2-е курганы», было установлено, что указанные объекты не располагаются в непосредственной близости к полосе отвода проектируемого строительства. Соответственно необходимость разрабатывать меры сохранности указанных объектов в реализации работ по строительству автомобильной дороги в обход Дербента не предусматривается.

Координаты поворотных точек проекта границ территории объектов археологического наследия, расположенных в полосе отвода под строительство автомобильной дороги в обход города Дербент

Наименование объекта археологического наследия расположенного	Номера поворотных точек или кургана	Координаты во Всемирной геодезической системе (WGS-		Сведения об объектах (курганах) входящих в состав ОАН
		Северная широта	Восточная долгота	
ОКН ФЗ «Дагогнинские 5-е курганы»	курган 1	42°08,336588'	48°07,494076	d=40 м; h=0,2м; мощность
	курган 2	42°08,325040'	48°07,519427'	d=25 м; h=0,2м; мощность
ОКН ФЗ «Мамедкалинское 5-е городище»	1	42°8'20.0048"N	48°7'17.6149"E	мощность культурного слоя до 1,4 м
	2	42°8'15.9007"N	48°7'16.1306"E	
	3	42°8'16.8542"N	48°7'6.0494"E	
	4	42°8'21.0459"N	48°7'6.9435"E	
ВОАН «Поселение «Чара-тепе 1»: Участок 1; Участок 2.	1	42°8'28.2957"N	48°7'16.4744"E	мощность культурного слоя до 1,4 м
	2	42°8'26.7770"N	48°7'19.7204"E	
	3	42°8'24.7520"N	48°7'16.9215"E	
	4	42°8'25.5843"N	48°7'13.2116"E	
	5	42°8'26.6747"N	48°7'12.5733"E	
	6	42°8'24.0026"N	48°7'23.7024"E	
	7	42°8'23.7360"N	48°7'25.8360"E	
	8	42°8'20.7236"N	48°7'23.8737"E	
	9	42°8'21.8260"N	48°7'20.8250"E	
	10	42°8'22.5134"N	48°7'20.4966"E	
	11	42°8'23.4871"N	48°7'21.4043"E	
ОКН ФЗ «Курганный могильник «Дашли-тепе»	1	42°07,590758'	48°07,075350'	- Курган 1: d=18 м; h=0,4м;
	2	42°07,580455'	48°07,112686'	мощность культурного слоя до 1,4 м;
	3	42°07,511719'	48°07,093817'	
	4	42°07,438651'	48°07,137080'	- Курган 2: d=36

	5	42°07,401901'	48°07,100020'	м; h=0,78м;
	6	42°07,439431'	48°07,065620'	мощность
	7	42°07,472167'	48°07,008771'	культурного
	8	42°07,535949'	48°07,017346'	слоя до 1,4 м; - Курган 3: d=23 м; h=0,32м; мощность культурного слоя до 1,4 м; - Курган 4: d=45 м; h=0,8м; мощность культурного слоя до 1,4 м; - Курган 5: d=32 м; h=0,5м; мощность культурного слоя до 1,4 м; - Курган 6: размеры в плане 70х50 м; h=1,0м; мощность культурного слоя до 1,4 м;
ВОАН «Одиночный курган «Чинар I»		42°06,8323'	48°07,2593'	Курган размером в плане 37х30 м; h=0,9м; мощность культурного слоя до 1,4
ВОАН «Одиночный курган «Зидьян-Казмалар»		42°05,7208'	48°09,6949'	Курган размером в плане 24х19 м; h=1,6м; мощность культурного слоя свыше 1,4 м
ВОАН «Ансамбль памятников «Зидьян-Казмалар»	1	42°5'47.1835"N	48°9'51.3638"E	Мощность культурного слоя территории «Поселения эпохи бронзы» до 3 м
	2	42°5'45.1273"N	48°9'58.4196"E	
	3	42°5'41.9530"N	48°9'55.1071"E	
	4	42°5'39.5545"N	48°9'53.1590"E	
	5	42°5'38.8387"N	48°9'55.5423"E	
	6	42°5'35.8416"N	48°9'53.3339"E	
	7	42°5'38.0422"N	48°9'41.3979"E	
	8	42°5'44.1150"N	48°9'46.9273"E	
ВОАН	1	42°5'4.5471"N	48°11'41.7000"E	Мощность

«Дагогинское 2-е поселение»	2	42°5'0.2689"N	48°11'38.8322"E	культурного слоя до 3 м
	3	42°4'58.7782"N	48°11'37.2196"E	
	4	42°4'57.0559"N	48°11'36.6764"E	
	5	42°4'56.9717"N	48°11'36.2709"E	
	6	42°4'58.7740"N	48°11'33.9197"E	
	7	42°4'59.8127"N	48°11'33.9633"E	
	8	42°5'0.4337"N	48°11'34.8829"E	
	9	42°5'0.6741"N	48°11'36.2541"E	
	10	42°5'1.0769"N	48°11'36.4955"E	
	11	42°5'2.7771"N	48°11'35.8871"E	
	12	42°5'4.1387"N	48°11'36.8624"E	
	13	42°5'4.9400"N	48°11'38.4000"E	
ВОАН «Дагогинский 3-й могильник»	1	42°5'7.2991"N	48°11'43.7204"E	Мощность культурного слоя до 1,4 м
	2	42°5'5.1276"N	48°11'41.1255"E	
	3	42°5'5.6077"N	48°11'39.2522"E	
	4	42°5'7.9582"N	48°11'41.8641"E	
ВОАН «Нижнерукельск ое 1-е поселение»	1	41°58'1.2731"N	48°17'27.6759"E	Мощность культурного слоя до 1,4 м
	2	41°57'59.0419"N	48°17'30.6864"E	
	3	41°57'58.5800"N	48°17'27.5874"E	
	4	41°57'59.1301"N	48°17'25.0881"E	
	5	41°58'0.7903"N	48°17'23.4813"E	
ВОАН «Курганны й могильник «Нижнерукельск ие 1-е курганы»	1	41°58,116195'	48°16,248697'	
	2	41°58,120518'	48°16,269538'	
	3	41°58,118356'	48°16,285631'	
	4	41°58,038632'	48°16,380310'	
	5	41°58,021637'	48°16,375723'	
	6	41°58,010407'	48°16,356371'	
	7	41°58,010437'	48°16,339714'	
	8	41°58,086549'	48°16,242790'	
	9	41°58,101111'	48°16,239934'	
ВОАН «Нижнерукельс кое 2-е поселение»	1	41°58'33.7665"N	48°16'26.7843"E	Мощность культурного слоя до 3 м
	2	41°58'33.0746"N	48°16'28.1836"E	
	3	41°58'32.0814"N	48°16'29.0558"E	
	4	41°58'31.0463"N	48°16'29.6551"E	
	5	41°58'29.9412"N	48°16'28.0275"E	
	6	41°58'31.1279"N	48°16'25.8591"E	
	7	41°58'33.1170"N	48°16'25.4158"E	
	8	41°58'33.6295"N	48°16'25.7911"E	
ВОАН «Нижнерукельс кое 3-е поселение»	1	41°59'1.6473"N	48°16'30.5830"E	Мощность культурного слоя до 1,4 м
	2	41°59'0.6029"N	48°16'31.8157"E	
	3	41°58'59.4733"N	48°16'31.8000"E	
	4	41°58'58.7799"N	48°16'31.1415"E	
	5	41°58'59.7521"N	48°16'29.3291"E	
	6	41°59'0.9716"N	48°16'28.3830"E	

ВОАН «Культурный слой VI-XX веков на участке между фортами 14-16, входящими в состав ОКН ФЗ «Великая Кавказская стена «Даг-бары»	1	42°1'33.7913"N	48°13'48.8680"E	Мощность культурного слоя до 1,4 м
	2	42°1'23.6981"N	48°13'44.7649"E	
	3	42°1'25.3844"N	48°13'35.5486"E	
	4	42°1'20.2432"N	48°13'17.6436"E	
	5	42°1'30.2657"N	48°13'12.1385"E	
	6	42°1'36.0688"N	48°13'29.5848"E	
	7	42°1'36.0810"N	48°13'40.3988"E	
ВОАН «Поселение «Дашли-тепе»	1	42°7'29.89"	48°7'8.03"	Мощность культурного слоя до 1,4 м
	2	42°7'29.95"	48°7'9.82"	
	3	42°7'29"	48°7'11.45"	
	4	42°7'27.04"	48°7'12.16"	
	5	42°7'24.21"	48°7'12.74"	
	6	42°7'22.54"	48°7'15.32"	
	7	42°7'21.39"	48°7'15.73"	
	8	42°7'20.52"	48°7'15.75"	
	9	42°7'19.91"	48°7'15.4"	
	10	42°7'19.86"	48°7'13.69"	
	11	42°7'20.01"	48°7'12.2"	
	12	42°7'20.77"	48°7'9.73"	
	13	42°7'25.47"	48°7'5.52"	
	14	42°7'25.32"	48°7'6.6"	
	15	42°7'25.53"	48°7'6.6"	
	16	42°7'25.77"	48°7'6.9"	
	17	42°7'26"	48°7'7.09"	
	18	42°7'26.36"	48°7'7.11"	
	19	42°7'26.67"	48°7'7.1"	
	20	42°7'27.02"	48°7'7.04"	
	21	42°7'27.32"	48°7'6.79"	
	22	42°7'27.46"	48°7'6.72"	
	23	42°7'27.57"	48°7'6.73"	
	24	42°7'27.61"	48°7'5.56"	

В Разделе произведена оценка воздействия указанных работ на объект археологического наследия в соответствии с проектными решениями.

1. Оценка воздействия проводимых работ на ВОАН «Курганный могильник «Дашли-тепе» (эпоха бронзы - албано-сарматского времени) (I тыс. до н.э.-IV в. н.э.)

На участке строительства автомобильной дороги в обход города Дербент на участке между ПК24+09 - ПК26+98 располагаются шесть курганов ВОАН «Курганный могильник «Дашли-тепе», через территорию которых предусматривается проведение земляных работ.

Планируемые земляные работы по строительству автомобильной дороги в обход города Дербент на указанном участке пересекают курганные насыпи всех шести курганов

данного объекта археологического наследия, общая площадь которых составляет 6977 кв.м. Кроме того, на ПК26+52 проектом предусматривается строительство путепровода по типу труба для обеспечения связи разобщённых территорий, что также затрагивает целостность Кургана 6 данного объекта археологического наследия.

Работы по устройству дороги в соответствии с п.9.2.4 тома 5.1 включают в себя:

снятие растительного слоя грунта до проектной отметки;

уплотнение основания виброкатками;

возведение земляного полотна насыпи с послойным уплотнением (при необходимости);

устройство и уплотнение слоёв дорожной одежды;

планировка обочин, откосов насыпи;

устройство водоотводных канав (кюветов);

планировка придорожной полосы.

Работы по устройству путепровода по типу трубы в соответствии с п.9.2.9 тома 5.1 включают в себя:

устройство технологических площадок (покрытие в соответствии с расчётами и выводами приложения 18.8 том 5.1);

разработку котлованов экскаватором ЭО-4225А;

устройство щебеночной подготовки;

бетонирование нижней плиты путепровода и фундаментов подпорных стен с использованием бетононасосов С-252А;

устройство гидроизоляции;

обратную засыпку котлованов с уплотнением;

бетонирование стен путепровода с использованием бетононасосов С- 252А;

монтаж подмостей из элементов ИПРС для бетонирования плиты перекрытия;

бетонирование плиты перекрытия путепровода;

демонтаж поддерживающих конструкций;

устройство гидроизоляции стен и перекрытия путепровода;

устройство проезжей части путепровода.

До начала работ необходимо выполнить работы подготовительного периода:

вынос коммуникаций, попадающих в зону работ;

устройство временных подъездных дорог;

ограждение стройплощадок в соответствии со стройгенпланом временными инвентарными переносными ограждениями;

установку временных зданий и сооружений и подключение к ним электроснабжения;

устройство временного освещения строительной площадки с помощью прожекторов на переставных инвентарных опорах;

устройство открытых площадок складирования строительных материалов и конструкций в соответствии с нормативными требованиями.

Выполнение земляные работы по строительству автомобильной дороги в обход города Дербент через территории ВОАН «Курганный могильник «Дашли- тепе» приведёт к повреждению целостности курганных насыпей 6 курганов данного объекта археологического наследия.

Согласно п.2 ст.40 Федерального закона, в случае невозможности обеспечить физическую сохранность объекта археологического наследия под сохранением этого объекта археологического наследия понимаются спасательные археологические полевые работы.

В этой связи, в соблюдении требований п.2 статьи 36 Федерального закона, в реализации мероприятий по сохранению ВОАН «Курганный могильник «Дашли- тепе»

расположенного в полосе отвода под строительство автомобильной дороги в обход города Дербент на ПК24+09 - ПК26+98, необходимо:

1) проведение спасательных археологических полевых работ (раскопки) 6-ти курганов ВОАН «Курганный могильник «Дашли-тепе» на общей площади 6977 кв. м, включая:

- археологический раскоп насыпи Кургана 1 ВОАН «Курганный могильник «Дашли-тепе» ($d=18$ м; $h=0,4$ м; мощность культурного слоя до 1,4 м; координаты $N42^{\circ}07,5699'$ $E48^{\circ}07,0839'$), расположенного на участке ПК24+09 – ПК24+27 автомобильной дороги в обход г. Дербент на площади 254 кв. м;

- археологический раскоп насыпи Кургана 2 ВОАН «Курганный могильник «Дашли-тепе» ($d=36$ м; $h=0,78$ м; мощность культурного слоя до 1,4 м; координаты $N42^{\circ}07,5259'$ $E48^{\circ}07,0470'$), расположенного на участке ПК24+79 – ПК25+15 автомобильной дороги в обход г. Дербент на площади 1017 кв. м;

- археологический раскоп насыпи Кургана 3 ВОАН «Курганный могильник «Дашли-тепе» ($d=23$ м; $h=0,32$ м; мощность культурного слоя до 1,4 м; координаты $N42^{\circ}07,5112'$ $E48^{\circ}07,0675'$), расположенного на участке ПК25+15 – ПК25+38 автомобильной дороги в обход г. Дербент на площади 415 кв. м;

- археологический раскоп насыпи Кургана 4 ВОАН «Курганный могильник «Дашли-тепе» ($d=45$ м; $h=0,8$ м; мощность культурного слоя до 1,4 м; координаты $N42^{\circ}07,4603'$ $E48^{\circ}07,0738'$), расположенного на участке ПК25+98 – ПК26+44 автомобильной дороги в обход г. Дербент на площади 1661 кв. м;

- археологический раскоп насыпи Кургана 5 ВОАН «Курганный могильник «Дашли-тепе» ($d=32$ м; $h=0,5$ м; мощность культурного слоя до 1,4 м; координаты $N42^{\circ}07,4785'$ $E48^{\circ}07,0418'$), расположенного на участке ПК25+68 – ПК26+00 автомобильной дороги в обход г. Дербент на площади 804 кв. м;

- археологический раскоп насыпи Кургана 6 ВОАН «Курганный могильник «Дашли-тепе» (размеры в плане 70×50 м; $h=1,0$ м; мощность культурного слоя до 1,4 м; координаты $N42^{\circ}07,4344'$ $E48^{\circ}07,0986'$), расположенного на участке ПК26+38 – ПК26+98 автомобильной дороги в обход г. Дербент на площади 2826 кв. м.

Сведения об объёмах планируемых земляных работ на территории Курганов №1-№6 ВОАН «Курганный могильник «Дашли-тепе» и мер обеспечения их сохранности

Условное наименование участка выполнения археологических работ	Сведения о географических координатах объекта археологического наследия	Производственный участок	Ссылка на графический материал	Площадь территории объекта, в кв.м.	Площадь пересечения полосы отвода с территорией АОН, кв.м.	Площадь раскопок курганных насыпей, в кв.м.	Площадь территории раскопки насыпи в границах полосы постоянного (временного) отвода, в кв.м.
Археологический раскоп насыпи кургана №1 ВОАН «Курганный могильник	$N42^{\circ}07,5699'$ $E48^{\circ}07,0839'$	Участок автомобильной дороги ПК24+09 – ПК24+27	Рис.791	254	116	254	116

Археологический раскоп насыпи кургана №2 ВОАН «Курганный могильник»	N42°07,5259' E48°07,0470'	Участок автомобильной дороги ПК24+79 – ПК25+15	Рис.791	1017	997	1017	997
Археологический раскоп насыпи кургана №3 ВОАН «Курганный могильник»	N42°07,5112' E48°07,0675'	Участок автомобильной дороги ПК25+15 – ПК25+38	Рис.791	415	415	415	415
Археологический раскоп насыпи кургана №4 ВОАН «Курганный могильник»	N42°07,4603' E48°07,0738'	Участок автомобильной дороги ПК25+98 – ПК26+44	Рис.791	1661	1590	1661	1590
Археологический раскоп насыпи кургана №5 ВОАН «Курганный могильник»	N42°07,4785' E48°07,0418'	Участок автомобильной дороги ПК25+68 – ПК26+00	Рис.791	804	644	804	644
Археологический раскоп насыпи кургана №6 ВОАН «Курганный могильник» «Дашли-	N42°07,4344' E48°07,0986'	Участок автомобильной дороги ПК26+38 – ПК26+98	Рис.791	2826	1837	2826	1837
Итого:				6977	5599	6977	5599

2) исполнитель обязан проводить археологические полевые работы по методике, определенной в «Положение о порядке проведения археологических полевых работ и составления научной документации» (утверждено постановлением Бюро Отделения историко-филологических наук Российской Академии Наук от 12 апреля 2023 г. № 15);

3) Генеральному проектировщику необходимо: внести объёмы выполнения спасательных археологических полевых работ (раскопки) на площади 6977 кв.м. по указанному объекту в состав ведомостей выполнения работ по строительству и реконструкции автомобильной дороги в обход города Дербент, а затраты выполнения спасательных археологических полевых работ (раскопки) на территории объекта археологического наследия необходимо включить в состав Сводно-сметного расчёта работ по строительству автомобильной дороги обход города Дербент.

Мероприятия по сохранению ОАН выполнены в полном объёме.

По результатам работ подготовлен и направлен в агентство по охране культурного наследия Республики Дагестан научно-технический отчёт, проект границ территории объекта культурного наследия и акт государственной историко-культурной экспертизы в его отношении, получено заключение от 05.12.2025 № 27/25 о согласии с выводами экспертизы.

Кроме того, в отношении исследованной территории получено заключение агентства по охране культурного наследия Республики Дагестан от 05.12.2025 № 192/25 об отсутствии объектов культурного наследия, с указанием информации о площади проведённых работ и держателе открытого листа.

2. Оценка воздействия проводимых работ на ВОАН «Одиночный курган «Чинар 1» (эпоха бронзы - албано-сарматского времени) (I тыс. до н.э. - IV в. н.э.)

На участке строительства автомобильной дороги в обход города Дербент на ПК37+95 – ПК38+33 располагается ВОАН «Одиночный курган «Чинар 1», в границах территории которого предусматривается проведение земляных работ.

Планируемые земляные работы по строительству автомобильной дороги в обход города Дербент на указанном участке пересекают курганную насыпь данного объекта археологического наследия, площадь которого составляет 855 кв.м.

Работы по устройству дороги соответствии с п.9.2.4 тома 5.1 включают в себя следующие виды работ:

- вырубка деревьев и кустарника, корчевание пней;*
- снятие растительного слоя грунта до проектной отметки;*
- уплотнение основания виброкатками;*
- возведение земляного полотна насыпи с послойным уплотнением (при необходимости);*
- устройство и уплотнение слоев дорожной одежды;*
- планировка обочин, откосов насыпи;*
- устройство водоотводных канав (кюветов);*
- планировка придорожной полосы.*

Выполнение земляные работы по строительству автомобильной дороги в обход города Дербент через территории ВОАН «Одиночный курган «Чинар 1» приведёт к повреждению целостности курганной насыпи данного объекта археологического наследия.

Согласно п.2 ст.40 Федерального закона, в случае невозможности обеспечить физическую сохранность объекта археологического наследия под сохранением этого объекта археологического наследия понимаются спасательные археологические полевые работы.

В этой связи, в соблюдении требований п.2 статьи 36 Федерального закона, в реализации мероприятий по сохранению ВОАН «Одиночный курган «Чинар 1» расположенного в полосе отвода под строительство автомобильной дороги в обход города Дербент на ПК37+95 – ПК38+33, необходимо:

1) проведение спасательных археологических полевых работ (раскопки) курганной насыпи ВОАН «Одиночный курган «Чинар 1» (размеры в плане 37х30 м; h=0,9м; мощность культурного слоя до 1,4 м; координаты N42°06,8323' E48°07,2593') на площади 881 кв. м;

Сведения об объёмах планируемых земляных работ на территории ВОАН «Одиночный курган «Чинар 1» и мер обеспечения его сохранности

Условное наименование участка выполнения археологических работ	Сведения о географических координатах объекта археологического наследия	Производственный участок	Ссылка на графический материал	Площадь территории объекта, в кв.м.	Площадь пересечения полосы отвода с территорией АОН, кв.м.	Площадь раскопок курганных насыпей, в кв.м.	Площадь территории раскопки насыпи в границах полосы постоянного (временного) отвода, в кв.м.
Археологический раскоп насыпи кургана ВОАН «Одиночный курган «Чинар 1» (размеры в плане 37х30 м; h=0,9м)	N42°06,8323' E48°07,2593'	Участок автомобильной дороги ПК37+95 – ПК38+33	Рис.792	881	94	881	94

2) исполнитель обязан проводить археологические полевые работы по методике, определенной в «Положение о порядке проведения археологических полевых работ и составления научной документации» (утверждено постановлением Бюро Отделения историко-филологических наук Российской Академии Наук от 12 апреля 2023 г. № 15);

3) Генеральному проектировщику необходимо: внести объёмы выполнения спасательных археологических полевых работ (раскопки) на площади 881 кв.м. по указанному объекту в состав ведомостей выполнения работ по строительству и реконструкции автомобильной дороги в обход города Дербент, а затраты выполнения спасательных археологических полевых работ (раскопки) на территории объекта археологического наследия необходимо включить в состав Сводно-сметного расчёта работ по строительству автомобильной дороги обход города Дербент.

Мероприятия по сохранению ОАН выполнены в полном объёме.

По результатам работ подготовлен и направлен в агентство по охране культурного наследия Республики Дагестан научно-технический отчёт, акт государственной историко-культурной экспертизы в целях обоснования включения в единый государственный реестр объектов культурного наследия (памятников истории и культуры) народов Российской Федерации (отрицательное заключение), получено заключение агентства по охране культурного наследия Республики Дагестан от 01.11.2025 № 23/25 о согласии с выводами экспертизы.

Кроме того, в отношении исследованной территории получено заключение агентства по охране культурного наследия Республики Дагестан от 20.11.2025 № 185/25 об отсутствии объектов культурного наследия, с указанием информации о площади проведённых работ и держателе открытого листа.

3. Оценка воздействия проводимых работ на ВОАН «Одиночный курган «Зидьян-Казмаляр» (эпоха бронзы) (II тыс. до н.э. - I тыс. до н.э.).

На участке строительства автомобильной дороги в обход города Дербент на ПК79+90 – ПК80+14 располагается ВОАН «Одиночный курган «Зидьян- Казмаляр», по территории которого предусматриваются проведение земляных работ. Планируемые земляные работы по строительству автомобильной дороги в обход города Дербент на

указанном участке пересекают курганную насыпь данного объекта археологического наследия, площадь которого составляет 363 кв.м.

Работы по устройству дороги в соответствии с п. 9.2.4 тома 5.1 включают в себя следующие виды работ:

- вырезка почвенно-растительного грунта до проектной отметки;
- разработка грунта в выемках с перемещением в устраиваемую насыпь, частично – в отвал;
- формирование откоса;
- уплотнение основания виброкатками;
- устройство и уплотнение слоёв дорожной одежды;
- планировка обочин;
- устройство водоотводных канав (кюветов);
- планировка придорожной полосы.

Выполнение земляные работы по строительству автомобильной дороги в обход города Дербент через территории ВОАН «Одиночный курган «Зидьян- Казмаляр» приведёт к повреждению целостности курганной насыпи данного объекта археологического наследия.

Согласно п.2 ст.40 Федерального закона, в случае невозможности обеспечить физическую сохранность объекта археологического наследия под сохранением этого объекта археологического наследия понимаются спасательные археологические полевые работы.

В этой связи, в соблюдении требований п.2 статьи 36 Федерального закона, в реализации мероприятий по сохранению ВОАН «Одиночный курган «Зидьян-Казмаляр» расположенного в полосе отвода под строительство автомобильной дороги в обход города Дербент на ПК79+90 – ПК80+14, необходимо:

1) проведение спасательных археологических полевых работ (раскопки) курганной насыпи ВОАН «Одиночный курган «Зидьян-Казмаляр» (размеры в плане 24х19 м; h=1,6 м; мощность культурного слоя свыше 1,4 м; координаты N42°05,7208', E48°09,6949') на площади 363 кв. м;

Сведения об объёмах планируемых земляных работ на территории ВОАН «Одиночный курган «Зидьян-Казмаляр» и мер обеспечения его сохранности

Условное наименование участка выполнения археологических работ	Сведения о географических координатах объекта археологического наследия	Производственный участок	Ссылка на графический материал	Площадь территории объекта, в кв.м.	Площадь пересечения полосы отвода с территорией АОИ, кв.м.	Площадь раскопок курганных насыпей, в кв.м.	Площадь территории раскопки насыпи в границах полосы постоянного (временного) отвода, в кв.м.
Археологический раскоп насыпи кургана ВОАН «Один	N42°05,7208', E48°09,6949'	Участок автомобильной дороги ПК79+90 – ПК80+14	Рис.793	363	345	363	345

2) исполнитель обязан проводить археологические полевые работы по методике, определенной в «Положение о порядке проведения археологических полевых работ и составления научной документации» (утверждено постановлением Бюро Отделения историко-филологических наук Российской Академии Наук от 12 апреля 2023 г. № 15);

3) Генеральному проектировщику необходимо: внести объёмы выполнения спасательных археологических полевых работ (раскопки) на площади 363 кв.м. по указанному объекту в состав ведомостей выполнения работ по строительству и реконструкции автомобильной дороги в обход города Дербент, а затраты выполнения спасательных археологических полевых работ (раскопки) на территории объекта археологического наследия необходимо включить в состав Сводно-сметного расчёта работ по строительству автомобильной дороги обход города Дербент.

Мероприятия по сохранению ОАН выполнены в полном объёме.

По результатам работ подготовлен и направлен в агентство по охране культурного наследия Республики Дагестан научно-технический отчёт, акт государственной историко-культурной экспертизы в целях обоснования включения в единый государственный реестр объектов культурного наследия (памятников истории и культуры) народов Российской Федерации (отрицательное заключение), получено заключение агентства по охране культурного наследия Республики Дагестан от 17.10.2025 № 18/25 о согласии с выводами экспертизы.

Кроме того, в отношении исследованной территории получено заключение агентства по охране культурного наследия Республики Дагестан от 20.11.2025 № 184/25 об отсутствии объектов культурного наследия, с указанием информации о площади проведённых работ и держателе открытого листа.

4. Оценка воздействия проводимых работ на ВОАН «Ансамбль памятников «Зидьян-Казмаляр» (эпоха бронзы – средневековье) (I тыс. до н.э.- V- XI вв.)

На участке строительства автомобильной дороги в обход города Дербент ПК80+82 – ПК83+48 и на территории временной полосы отвода для строительства эстакады, на пересечении с автодорогой Дагестанские Огни – Зидьян-Казмаляр, располагается территория ВОАН «Ансамбль памятников «Зидьян-Казмаляр», на котором предусматриваются проведение земляных работ.

Работы по устройству основания эстакады в соответствии с п.9.2.9 тома 5.1 включают в себя следующие виды работ:

- планировка, срезка и отсыпка грунта (при необходимости) у опор для устройства технологических площадок, подъездов и въездов к ним;
- покрытие технологических площадок в соответствии с характеристиками грунтов основания;
- погружение наклонных ж. б. свай устоев дизельмолотом копровой установки «JUNTTAN» PM-23,
- погружение вертикальных ж. б. свай длиной свыше 12 м вибропогружателем ВП-30 (75кВт), вертикальные ж. б. сваи длиной до 12 м погружаются вдавливанием установкой СВУ-В-6,
- разработка открытых котлованов экскаватором ЭО-4225А с последующей ручной зачисткой;
- срубка голов ж. б. свай отбойными молотками;
- устройство щебеночной подготовки с проливкой цементным раствором;

- установка опалубки и бетонирование ростверка;
- устройство гидроизоляции и обратная засыпка котлована до верха ростверка местным грунтом с уплотнением трамбовками.

До начала работ необходимо выполнить работы подготовительного периода:

- вынос коммуникаций, попадающих в зону работ;
- устройство временных подъездных дорог;
- ограждение стройплощадок в соответствии со стройгенпланом временными инвентарными переносными ограждениями;
- установку временных зданий и сооружений и подключение к ним электроснабжения;
- устройство временного освещения строительной площадки с помощью прожекторов на переставных инвентарных опорах;
- устройство открытых площадок складирования строительных материалов и конструкций в соответствии с нормативными требованиями.

Проектным решением строительства в полосе постоянного отвода планируется возведение опор указанной эстакады, а для устройства площадок для автокранов, осуществляющих монтаж железобетонных балок полётного строения, перемещения крана, временного размещения монтируемых балок с южной и северной сторон указанной эстакады запланированы временные отводы.

Кроме того, в северной части временного отвода предусматривается размещение строительной площадки, строительного городка, подъездных дорог к площадкам и опорам строящейся эстакады. Размеры площадок определены соответствующими нормативными расчётами.

Границы строительной площадки, расположение постоянных и строящихся зданий, сооружений и временной строительной инфраструктуры указаны в сводном проекте организации строительства Том 5.1 ПОС-СВ2...СВ35.

Общеплощадочный стройгенплан охватывает всю территорию строительства комплекса и включает временную строительную инфраструктуру, необходимую для обслуживания всего комплекса объектов. Общеплощадочный стройгенплан для подготовительного (при необходимости) и основного периодов строительства находится в составе раздела «Проект организации строительства» проектной документации (в соответствии с постановлением Правительства Российской Федерации от 16 февраля 2008 г. № 87 «О составе разделов проектной документации и требований к их содержанию».

Объектный стройгенплан разрабатывается отдельно на каждое строящееся сооружение, входящее в общеплощадочный стройгенплан, и включает временную строительную инфраструктуру, необходимую для возведения объекта. Объектный стройгенплан разрабатывается в составе «Проекта производства работ» в соответствии с пунктом 5.7.5 СП 49.13330.

Проектными решениями также предусматриваются временные отводы под реконструкцию автодороги Дагестанские Огни – Зидьян-Казмаляр и переустройство газопровода, принадлежащего ООО «Газпром газораспределение Дагестан».

По результатам сопоставления полос постоянного и временного отводов под строительство автомобильной дороги в обход города Дербент с границами территорий ВОАН «Ансамбль памятников «Зидьян-Казмаляр», строительство автодороги на ПК79+82 - ПК83+46 и реконструкция существующей автодороги ПК00+63- ПК03+72 пересекают территорию данного объекта археологического наследия на площади 33075 кв.м.

Выполнение указанных работ через территории ВОАН «Ансамбль памятников «Зидьян-Казмаляр» приведёт к повреждению целостности территории данного объекта археологического наследия.

Согласно п.2 ст.40 Федерального закона, в случае невозможности обеспечить физическую сохранность объекта археологического наследия под сохранением этого объекта археологического наследия понимаются спасательные археологические полевые работы.

В этой связи, в соблюдении требований п.2 статьи 36 Федерального закона, в реализации мероприятий по сохранению ВОАН «Ансамбль памятников «Зидьян-Казмаляр» расположенного в полосе постоянного и временного отводов под строительство автомобильной дороги в обход города Дербент на участке ПК79+82-ПК83+46 и реконструкция существующей автодороги ПК00+63- ПК03+72, с учётом наличия переотложенных культурных слоёв в придорожной полосе автомобильной дороги Дагестанские Огни – Зидьян-Казмаляр, необходимо:

1) проведение спасательных археологических полевых работ (раскопки) на территории ВОАН «Ансамбль «Зидьян-Казмаляр» на общей площади 26081 кв. м, включая:

- археологический раскоп №1 на территории «Поселения эпохи бронзы» ВОАН «Ансамбль «Зидьян-Казмаляр» на участке полосы отвода для строительства мостового сооружения автомобильной дороги в обход г. Дербент на ПК81+20 – ПК82+60 и временного отвода для производственных нужд строительства мостового сооружения на площади 5674 кв. м (далее – Участок раскопа №1), мощность культурного слоя до 1,4 м и на площади 7609 кв.м мощность культурного слоя до 3 м;

- археологический раскоп №2 на территории «Средневековое укрепление» ВОАН «Ансамбль «Зидьян-Казмаляр» на участке полосы отвода для строительства мостового сооружения автомобильной дороги в обход г. Дербент на ПК80+82 – ПК81+20 на площади 3511 кв. м (далее – Участок раскопа №2), мощность культурного слоя до 1,4 м;

- археологический раскоп №3 на территории «Средневековое укрепление» ВОАН «Ансамбль «Зидьян-Казмаляр» на участке полосы отвода для строительства мостового сооружения автомобильной дороги в обход г. Дербент на ПК82+60 – ПК82+90 на площади 6886 кв. м (далее – Участок раскопа №3), мощность культурного слоя до 3 м;

- археологические раскопки №4 на территории «Средневековое укрепление» ВОАН «Ансамбль «Зидьян-Казмаляр» на участке полосы отвода для строительства мостового сооружения автомобильной дороги в обход г. Дербент ПК83+07 – ПК83+46 на площади 2401 кв. м (далее – Участок раскопа №4), мощность культурного слоя до 1,4 м

2) проведение спасательных археологических полевых работ (наблюдения) на территории ВОАН «Ансамбль «Зидьян-Казмаляр» на общей площади 6994 кв. м, включая:

- археологические наблюдения №1 на территории «Средневековое укрепление» ВОАН «Ансамбль «Зидьян-Казмаляр» вдоль правой стороны реконструкции автомобильной дороги из п. Дагестанские Огни на ПК01+80 – ПК03+72 подвергшейся разрушению при строительстве автомобильной дороги в XX веке на площади 3549 кв. м (далее – Участок наблюдения №1), мощность культурного слоя до 1,4 м;

- археологические наблюдения №2 на территории «Средневековое укрепление» ВОАН «Ансамбль «Зидьян-Казмаляр» вдоль левой стороны реконструкции автомобильной дороги из п. Дагестанские Огни на ПК00+63 – ПК01+25 подвергшейся разрушению при строительстве автомобильной дороги в XX веке на площади 1999 кв. м (далее – Участок наблюдения №2), мощность культурного слоя до 1,4 м;

- археологические наблюдения №3 на территории «Средневековое укрепление» ВОАН «Ансамбль «Зидьян-Казмаляр» вдоль правой стороны реконструкции автомобильной дороги из п. Дагестанские Огни на ПК00+63 – ПК01+25 на площади 1446 кв. м (далее – Участок наблюдения №3), мощность культурного слоя до 1,4 м

Сведения об объемах планируемых земляных работ на территории «Поселения эпохи бронзы» и «Средневековое укрепление» ВОАН «Ансамбль памятников «Зидьян-Казмаляр» и мер обеспечения их сохранности

Условное наименование участка выполнения археологических работ	Сведения о географических координатах объекта археологического наследия	Производственный участок	Ссылка на графический материал	Площадь территории объекта, в кв.м.	Площадь пересечения постоянной и временной полосы отвода с территорией АОН, кв.м.	Площадь раскопок ОАН, в кв.м.	Площадь наблюдений ОАН, в кв.м.
Археологический раскоп №1 на территории «Поселения эпохи бронзы» ВОАН «Ансамбль пам-ков «Зидьян-Казмаляр»	Таблица №1	Участок устройства эстакады на ПК81+20-ПК82+60 и временного отвода для его строительства	Рис.794, Рис.794-1, Рис.794-2	20679	13283	13283	-
Археологический раскоп №2 на территории «Средневековое укрепление» ВОАН «Ансамбль пам-ков «Зидьян-Казмаляр»	Таблица №1	Участок автомобильной дороги на ПК79+82 – ПК81+20 и временного отвода для строительства эстакады	Рис.794, Рис.794-1, Рис.794-2	51589	3511	3511	-
Археологический раскоп №3 на территории «Средневековое укрепление» ВОАН «Ансамбль пам-ков «Зидьян-Казмаляр»	Таблица №1	Участок автомобильной дороги на ПК82+60 – ПК82+90 и временного отвода для строительства эстакады	Рис.794, Рис.794-1, Рис.794-2	-	6886	6886	-
Археологический раскоп №4 на территории «Средневековое укрепление» ВОАН «Ансамбль пам-ков «Зидьян-Казмаляр»	Таблица №1	Участок автомобильной дороги на ПК83+07 – ПК83+46 и временного отвода для строительства эстакады	Рис.794, Рис.794-1, Рис.794-2	-	2401	2401	-

Археологические наблюдения №1 на территории «Средневековое укрепление» ВОАН «Ансамбль пам-ков «Зидьян-Казмаляр»	Таблица №11	Участок временной полосы отвода под переустройство автомобильной дороги ПК01+80	Рис.794, Рис.794-1, Рис.794-2	-	3549	-	3549
Археологические наблюдения №2 на территории «Средневековое укрепление» ВОАН «Ансамбль пам-ков «Зидьян-Казмаляр»	Таблица №11	Участок временной полосы отвода под переустройство автомобильной дороги ПК00+63 – ПК01+25 и временного отвода для строительства эстакады	Рис.794, Рис.794-1, Рис.794-2	-	1999	-	1999
Археологические наблюдения №3 на территории «Средневековое укрепление» ВОАН «Ансамбль пам-ков «Зидьян-Казмаляр»	Таблица №11	Участок временной полосы отвода под переустройство автомобильной дороги ПК00+63 – ПК01+25 и временного отвода переустройства газопровода	Рис.794, Рис.794-1, Рис.794-2	-	1446	-	1446
ИТОГО				72268	33075	26081	6994

Сведения о географических координатах поворотных точек проведения спасательных археологических полевых работ на ВОАН «Ансамбль памятников «Зидьян-Казмаляр»

Условное наименование участка арх.работ	Поворотные точки границ территории ОКН			Поворотные точки границ выполнения мер обеспечения		
	Наименование точки	Координаты в системе WGS-84		Наименование точки	Координаты в системе WGS-84	
		северная широта	восточная долгота		северная широта	восточная долгота
Участок раскопа №1 на территории «Поселения эпохи бронзы» ВОАН «Ансамбль памятников «Зидьян-Казмаляр»	-	-	-	А	42°5'42.5594"N	48°9'47.2577"E
	-	42°5'45.6360"N	48°9'51.0540"E	Б	42°5'42.6991"N	48°9'49.5976"E
	-	42°5'43.6860"N	48°9'50.9700"E	В	42°5'43.6612"N	48°9'55.8142"E
	Г	42°5'42.3240"N	48°9'50.3580"E	Г	42°5'42.4936"N	48°9'50.4342"E
	Д	42°5'39.0764"N	48°9'51.4243"E	Д	42°5'42.3240"N	48°9'50.3580"E
	-	42°5'37.8600"N	48°9'48.3720"E	Да	42°5'39.0764"N	48°9'51.4243"E
	-	42°5'38.7640"N	48°9'44.0231"E	Е	42°5'38.4153"N	48°9'49.7655"E
	-	42°5'43.5339"N	48°9'48.0882"E	Ё	42°5'39.4249"N	48°9'45.8160"E
	-	42°5'45.6895"N	48°9'50.8209"E	Ж	42°5'39.2884"N	48°9'45.1404"E
Участок раскопа №2 на территории	-	-	-	Ж	42°5'39.3973"N	48°9'44.5628"E
	-	-	-	З	42°5'39.4636"N	48°9'44.2866"E
	-	-	-	И	42°5'39.9017"N	48°9'43.0910"E

«Средневеко вое укрепление» ВОАН «Ансамбль памятников «Зидьян- Казмаляр»»	1	42°5'47.1835"N	48°9'51.3638"E	-	-	-
	-	-	-	Й	42°5'42.3222"N	48°9'45.2949"E
	-	-	-	К	42°5'42.2304"N	48°9'46.1991"E
	-	-	-	А	42°5'42.5594"N	48°9'47.2577"E
Участок раскопа №3 на территории «Средневеко вое укрепление » ВОАН «Ансамбль памятников «Зидьян- Казмаляр»»	-	-	-	Да	42°5'38.4153"N	48°9'49.7655"E
	-	-	-	Д	42°5'39.0764"N	48°9'51.4243"E
	-	-	-	Г	42°5'42.3240"N	48°9'50.3580"E
	-	-	-	В	42°5'42.4936"N	48°9'50.4342"E
	-	-	-	Л	42°5'41.6395"N	48°9'53.3277"E
	-	-	-	М	42°5'43.8746"N	48°9'55.5506"E
	-	-	-	Н	42°5'44.7228"N	48°9'56.6671"E
	-	-	-	Н1	42°5'44.5993"N	48°9'57.0110"E
				Н2	42°5'43.6612"N	48°9'55.8142"E
	-	-	-	О	42°5'39.8065"N	48°9'52.0922"E
	4	42°5'39.5545"N	48°9'53.1590"E	4	42°5'39.5545"N	48°9'53.1590"E
	-	-	-	П	42°5'38.5296"N	48°9'52.2789"E
	-	-	-	Р	42°5'38.7063"N	48°9'51.4906"E
	-	-	-	С	42°5'36.5216"N	48°9'49.6052"E
	-	-	-	Т	42°5'36.5944"N	48°9'49.2059"E
	-	-	-	У	42°5'38.2394"N	48°9'50.6407"E
Участок раскопа №4 на территории «Средневеко вое укрепление » ВОАН «Ансамбль памятников «Зидьян- Казмаляр»»	-	-	-	Ф	42°5'37.7671"N	48°9'52.5121"E
	-	-	-	Х	42°5'37.3600"N	48°9'54.4527"E
	5	42°5'38.8387"N	48°9'55.5423"E	5	42°5'38.8387"N	48°9'55.5423"E
	-	-	-	Ц	42°5'39.3651"N	48°9'53.7896"E
Участок наблюдений №1 на территории «Средневеко вое укрепление » ВОАН	-	-	-	О	42°5'39.8065"N	48°9'52.0922"E
	-	-	-	Н1	42°5'44.5993"N	48°9'57.0110"E
				Н2	42°5'43.6612"N	48°9'55.8142"E
	-	-	-	Ш	42°5'44.4844"N	48°9'57.2838"E
	-	-	-	Ч	42°5'44.3373"N	48°9'57.5952"E
	3	42°5'41.9530"N	48°9'55.1071"E	3	42°5'41.9530"N	48°9'55.1071"E
	4	42°5'39.5545"N	48°9'53.1590"E	4	42°5'39.5545"N	48°9'53.1590"E
Участок наблюдений №2 на территории «Средневеко	-	-	-	Ф	42°5'37.7671"N	48°9'52.5121"E
	-	-	-	Х	42°5'37.3600"N	48°9'54.4527"E
	-	-	-	Ц	42°5'36.3395"N	48°9'53.7008"E
	6	42°5'35.8416"N	48°9'53.3339"E	-	-	-
	-	-	-	Ы	42°5'36.5391"N	48°9'52.1402"E

овое укрепление » ВОАН «Ансамбль памятников «Зидьян- Казмаляр»	-	-	-	Э	42°5'36.1290"N	48°9'51.7582"E
	-	-	-	Ю	42°5'36.2220"N	48°9'51.2478"E
Участок наблюдений №3 на территории «Средневековое	-	-	-	П	42°5'38.5296"N	48°9'52.2789"E
	-	-	-	Р	42°5'38.7063"N	48°9'51.4906"E
	-	-	-	С	42°5'36.5216"N	48°9'49.6052"E
	-	-	-	Я	42°5'36.3765"N	48°9'50.4007"E

3) исполнитель обязан проводить археологические полевые работы по методике, определенной в «Положение о порядке проведения археологических полевых работ и составления научной документации» (утверждено постановлением Бюро Отделения историко-филологических наук Российской Академии Наук от 12 апреля 2023 г. № 15);

4) На участках наблюдений в случае выявления непо потревоженного (стратифицированного) культурного слоя или конструктивных составляющих объектов археологического наследия следует согласно п. 5.8 Положения остановить работу техники и перейти в режим археологических раскопок;

5) Генеральному проектировщику необходимо: внести объёмы выполнения спасательных археологических полевых работ на общей площади археологических раскопок в объёме 26081 кв.м и общей площади археологических наблюдений в объёме 6994 кв.м. по указанному объекту в состав ведомостей выполнения работ по строительству и реконструкции автомобильной дороги в обход города Дербент, а затраты выполнения спасательных археологических полевых работ (раскопки) на территории объекта археологического наследия необходимо включить в состав Сводно-сметного расчёта работ по строительству автомобильной дороги обход города Дербент.

Общая площадь планируемых земляных работ через территорию ВОАН «Ансамбль «Зидьян-Казмаляр» составляет 33075 кв.м. С учётом площади территории объекта археологического наследия 72268 кв. м, за пределами постоянной полосы отвода на данном участке строительства автомобильной дороги располагается 39183 кв. м площади территории ВОАН «Ансамбль «Зидьян- Казмаляр», по которому необходимо обеспечить мероприятия по физической сохранности объекта.

Поэтому, в реализации сохранности территории данного объекта археологического наследия, расположенного за пределами полосы постоянного отвода, необходимо реализовать следующие мероприятия по обеспечению физической сохранности, позволяющие предотвратить от негативного воздействия на указанную территорию:

1) Генеральный проектировщик обязан предусмотреть:

- установку временного ограждения участков данного ОАН бетонными блоками по периметру примерно 842 м территории ОАН, примыкающего к полосе постоянного и временного отводов строительства автомобильной дороги;

- установку информационных табличек, сообщающей об ограничении хозяйственной деятельности на территории объекта археологического наследия, примыкающего к полосе отвода строительства автомобильной дороги;

- запрет на проведение работ на территории ОКН, в том числе проезда техники и стоянок транспортных средств и строительной техники, складирования грузов, размещения жилых и хозяйственных построек, срезки и складирования почвенно-растительного слоя

2) **Застройщик обязан письменно проинформировать подрядные организации о наличии физически сохраняемых участках ОАН непосредственно связанных с участками строительства автомобильной дороги;**

3) **В случае обнаружения в ходе проведения земляных, строительных, и хозяйственных работ, объекта, обладающего признаками объекта культурного наследия, в том числе объекта археологического наследия, заказчик указанных работ, технический заказчик (застройщик) объекта капитального строительства, лицо, проводящее указанные работы, обязаны незамедлительно приостановить указанные работы и в течение трех дней со дня обнаружения такого объекта направить в региональный орган охраны объектов культурного наследия письменное заявление об обнаруженном объекте культурного наследия.**

4) **Уполномоченный орган охраны ОКН обязан в соответствии со статьёй 16.1 Федерального закона №73-ФЗ уведомить пользователя, собственника или иного законного владельца земельного участка, о наличии физически сохраняемого участка ОАН.**

5) **Пользователь, собственник или иной законный владелец земельного участка обязан в соблюдении требований к содержанию и использованию объекта культурного наследия, в соответствии с требованиями статьи 47.3 Федерального закона №73-ФЗ не проводить работы, ухудшающее состояние ОАН.**

Мероприятия по сохранению ОАН выполнены в полном объёме.

По результатам работ подготовлен и направлен в агентство по охране культурного наследия Республики Дагестан научно-технический отчёт, акт государственной историко-культурной экспертизы в целях обоснования включения в единый государственный реестр объектов культурного наследия (памятников истории и культуры) народов Российской Федерации (отрицательное заключение), получено заключение агентства по охране культурного наследия Республики Дагестан от 04.08.2026 № 05/26 о согласии с выводами экспертизы.

Кроме того, в отношении исследованной территории получено заключение агентства по охране культурного наследия Республики Дагестан от 04.08.2026 № 181/26 об отсутствии объектов культурного наследия, с указанием информации о площади проведённых работ и держателе открытого листа.

5. Оценка воздействия проводимых работ на ВОАН «Дагогнинское 2-е поселение» (эпоха бронзы - албано-сарматского времени) (I тыс. до н.э.- IV в. н.э.)

На участке строительства автомобильной дороги в обход города Дербент ПК110+00 – ПК111+00 и автомобильной Развязки №4 на пересечении проектируемой автодороги с автодорогой «Подъезд от ФАД «Кавказ» к с. Митаги», располагается территория ВОАН «Дагогнинское 2-е поселение», на котором предусматриваются проведение земляных работ.

Проектным решением строительства в полосе постоянного отвода планируется строительство транспортной развязки типа «неполный клеверный лист» со строительством эстакады. На подходах к эстакаде отсыпается высокая (до 20 м) насыпь с устройством армогрунтовых стен и облицовкой блоками. В околоэстакадном пространстве предусмотрена организация площадок для стоянки автокранов, монтирующих

железобетонные балки пролётного строения, размещение строительной площадки, строительного городка, устройство проездов к опорам строящейся эстакады. Пересекаемая автодорога подлежит реконструкции под III категорию, для обеспечения беспрепятственного проезда по пересекаемой автодороге в период выполнения строительных работ предусматривается строительство временной объездной дороги. Для пропуска ливневых вод предусматривается строительство канала с сооружением на пересекаемой автодороге водопропускной трубы. Территория внутри съездов транспортной развязки и участки, примыкающие к руслу проектируемого канала, подлежат планировке, укреплению растительным грунтом с засевом трав.

Работы по устройству основания эстакады в соответствии с п.9.2.9 тома 5.1

включают в себя следующие виды работ:

- планировка, срезка и отсыпка грунта (при необходимости) у опор для устройства технологических площадок, подъездов и въездов и к ним;
- покрытие технологических площадок в соответствии с характеристиками грунтов основания;
- погружение наклонных ж. б. свай устоев дизельмолотом копровой установки «JUNTTAN» РМ-23, погружение вертикальных ж. б. сваи длиной свыше 12 м вибропогружателем ВП-30 (75кВт), вертикальные ж. б. сваи длиной до 12 м погружаются вдавливанием установкой СВУ-В-6,
- разработка открытых котлованов экскаватором ЭО-4225А с последующей ручной зачисткой;
- срубка голов ж. б. свай отбойными молотками;
- устройство щебеночной подготовки с проливкой цементным раствором;
- установка опалубки и бетонирование ростверка;
- устройство гидроизоляции и обратная засыпка котлована до верха ростверка местным грунтом с уплотнением трамбовками;
- замена грунта основания армогрунтовой подпорной стенки на глубину до 3.5 м, послойное устройство и уплотнение армогрунтового полотна подпорной стенки;
- нарезка уступов для сооружения насыпи автомобильной дороги на крутом откосе основания.

До начала работ необходимо выполнить работы подготовительного периода:

- вынос коммуникаций, попадающих в зону работ;
- устройство временных подъездных дорог;
- ограждение стройплощадок в соответствии со стройгенпланом временными инвентарными переносными ограждениями;
- установку временных зданий и сооружений и подключение к ним электроснабжения;
- устройство временного освещения строительной площадки с помощью прожекторов на переставных инвентарных опорах;
- устройство открытых площадок складирования строительных материалов и конструкций в соответствии с нормативными требованиями

Проектным решением строительства в полосе постоянного отвода планируется возведение опор указанной эстакады, а для устройства площадок для автокранов, осуществляющих монтаж железобетонных балок пролётного строения, перемещения крана, временного размещения монтируемых балок с южной и северной сторон указанной эстакады запланированы временные отводы.

Границы строительной площадки, расположение постоянных и строящихся зданий, сооружений и временной строительной инфраструктуры указаны в сводном проекте организации строительства Том 5.1 ПОС-СВ2...СВ35.

Общеплощадочный стройгенплан охватывает всю территорию строительства комплекса и включает временную строительную инфраструктуру, необходимую для обслуживания всего комплекса объектов. Общеплощадочный стройгенплан для подготовительного (при необходимости) и основного периодов строительства находится в составе раздела «Проект организации строительства» проектной документации (в соответствии с постановлением Правительства Российской Федерации от 16 февраля 2008 г. № 87 «О составе разделов проектной документации и требований к их содержанию»).

Объектный стройгенплан разрабатывается отдельно на каждое строящееся сооружение, входящее в общеплощадочный стройгенплан, и включает временную строительную инфраструктуру, необходимую для возведения объекта. Объектный стройгенплан разрабатывается в составе «Проекта производства работ» в соответствии с пунктом 5.7.5 СП 49.13330.

По результатам сопоставления полос постоянного отвода под строительство автомобильной дороги в обход города Дербент и Развязки №4 с границами территорий ВОАН «Дагогнинское 2-е поселение», строительство автодороги на ПК110+00 – ПК111+00 пересекает территорию данного объекта археологического наследия на площади 20835 кв.м.

Выполнение указанных работ через территории ВОАН «Дагогнинское 2-е поселение» приведёт к повреждению целостности территории данного объекта археологического наследия.

Согласно п.2 ст.40 Федерального закона, в случае невозможности обеспечить физическую сохранность объекта археологического наследия под сохранением этого объекта археологического наследия понимаются спасательные археологические полевые работы.

Режимы использования земельного участка в границах территории ВОАН «Дагогнинское 2-е поселение» утверждены приказом агентства по охране культурного наследия Республики Дагестана от 20.07.2026 № 49/26-од.

Согласно вышеназванному приказу, в границах территории объекта культурного наследия запрещается осуществление любых действий, ведущих к повреждению, разрушению или уничтожению объекта археологического наследия.

Все изыскательские, проектные, земляные, строительные, мелиоративные, хозяйственные работы, указанные в статье 30 Федерального закона работы по использованию лесов и иные работы в границах территории объекта культурного наследия, включённого в реестр, проводятся при условии соблюдения установленных статьёй 5.1 Федерального закона требований к осуществлению деятельности в границах территории объекта культурного наследия, особого режима использования земельного участка, в границах которого располагается объект археологического наследия, и при условии реализации согласованных соответствующим органом охраны объектов культурного наследия, определенным пунктом 2 статьи 45 Федерального закона, обязательных разделов об обеспечении сохранности указанного объекта культурного наследия в проектах проведения таких работ или проектов обеспечения сохранности указанного объекта культурного наследия либо плана проведения спасательных археологических полевых работ, включающих оценку воздействия проводимых работ на объект культурного наследия.

В этой связи, в соблюдении требований п.2 статьи 36 Федерального закона и режимов использования территории ОКН согласно приказу агентства по охране культурного наследия Республики Дагестан от 20.07.2026 № 49/26-од, в реализации мероприятий по сохранению ВОАН «Дагогнинское 2-е поселение» расположенного в полосе постоянного отвода под строительство автомобильной дороги в обход города Дербент на участке ПК110+00 – ПК111+00 и Развязки №4, необходимо:

1) проведение спасательных археологических полевых работ (раскопки) в границах территории ВОАН «Дагогнинское 2-е поселение» на площади 20835 кв.м, из которой мощность культурного слоя до 1,4 м на площади 2114 кв.м и мощность культурного слоя до 3 м на площади 18721 кв.м

Сведения об объёмах планируемых земляных работ на территории ВОАН «Дагогнинское 2-е поселение» и мер обеспечения их сохранности

Условное наименование участка выполнения археологических работ	Сведения о географических координатах объекта археологического наследия	Производственный участок	Ссылка на графический материал	Площадь территории объекта, в кв.м.	Площадь пересечения постоянной и временной полосы отвода с территорией АОН, кв.м.	Площадь раскопок ОАН, в кв.м.	Площадь территории раскопки ОАН в границах полосы постоянного (временного) отвода, в кв.м.
Археологический раскоп территории ВОАН «Дагогнинское 2-е поселение»	Таблица №13	Участок автомобильной дороги на ПК110+00 – ПК111+00	Рис.794, Рис.795-1, Рис.795-2	22566	20835	20835	20835

Сведения о географических координатах поворотных точек границ территории и границ участка проведения спасательных археологических полевых работ на ВОАН «Дагогнинское 2-е поселение»

Условное наименование участка арх. работ	Поворотные точки границ территории ОКН			Поворотные точки границ выполнения мер		
	На-ние точки	Координаты в системе МСК 05(СК-95)		На-ние точки	Координаты в системе МСК 05(СК- 95)	
		X	Y		X	Y
Археологический раскоп территории ВОАН «Дагогнинское 2-	1	119209.610	408004.220	1	119155.880	407932.900
	2	119204.640	408002.850	2	119143.800	407945.000
	3	119161.830	407967.200	3	119164.760	407963.040
	4	119126.100	407939.050	4	119161.830	407967.200
	5	119119.340	407940.570	5	119126.100	407939.050
е поселение»	6	119074.340	407918.690	6	119119.340	407940.570
	7	119056.910	407912.610	7	119074.340	407918.690
	8	119057.950	407904.380	8	119056.910	407912.610
	9	118994.700	407875.380	9	119057.950	407904.380
	10	118945.950	407838.430	10	118994.700	407875.380
	11	118892.490	407826.670	11	118945.950	407838.430
	12	118889.590	407817.410	12	118892.490	407826.670
	13	118943.200	407763.520	13	118889.590	407817.410

	14	118975.430	407765.480	14	118943.200	407763.520
	15	118995.210	407783.760	15	118975.430	407765.480
	16	119003.490	407814.360	16	118995.210	407783.760
	17	119016.590	407820.350	17	119003.490	407814.360
	18	119068.630	407805.540	18	119016.590	407820.350
	19	119111.180	407826.770	19	119068.630	407805.540
	20	119137.210	407862.010	20	119111.180	407826.770
	21	119146.090	407892.040	21	119137.210	407862.010
	22	119147.340	407892.040	22	119146.090	407892.040
	23	119149.860	407899.190	23	119147.340	407892.040
	24	119142.200	407921.630	24	119149.860	407899.190
	25	119211.660	407978.830	25	119142.200	407921.630
	26	119213.180	407992.020			

Условное наименование участка арх. работ	Поворотные точки границ территории ОКН			Поворотные точки границ выполнения мер		
	На-ние точки	Координаты в системе WGS 84		На-ние точки	Координаты в системе	
		X	Y		X	Y
Археологический раскоп территории ВОАН «Дагогинское 2- е поселение»	1	42°5'7.791"	48°11'45.189"	1	42°5'6.085"	48°11'42.052"
	2	42°5'7.631"	48°11'45.126"	2	42°5'5.688"	48°11'42.570"
	3	42°5'6.261"	48°11'43.547"	3	42°5'6.358"	48°11'43.368"
	4	42°5'5.117"	48°11'42.300"	4	42°5'6.261"	48°11'43.547"
	5	42°5'4.897"	48°11'42.361"	5	42°5'5.117"	48°11'42.300"
	6	42°5'3.450"	48°11'41.381"	6	42°5'4.897"	48°11'42.361"
	7	42°5'2.888"	48°11'41.105"	7	42°5'3.450"	48°11'41.381"
	8	42°5'2.925"	48°11'40.747"	8	42°5'2.888"	48°11'41.105"
	9	42°5'0.890"	48°11'39.445"	9	42°5'2.925"	48°11'40.747"
	10	42°4'59.328"	48°11'37.806"	10	42°5'0.890"	48°11'39.445"
	11	42°4'57.602"	48°11'37.260"	11	42°4'59.328"	48°11'37.806"
	12	42°4'57.512"	48°11'36.855"	12	42°4'57.602"	48°11'37.260"
	13	42°4'59.275"	48°11'34.546"	13	42°4'57.512"	48°11'36.855"
	14	42°5'0.319"	48°11'34.652"	14	42°4'59.275"	48°11'34.546"
	15	42°5'0.951"	48°11'35.460"	15	42°5'0.319"	48°11'34.652"
	16	42°5'1.204"	48°11'36.796"	16	42°5'0.951"	48°11'35.460"
	17	42°5'1.626"	48°11'37.065"	17	42°5'1.204"	48°11'36.796"
	18	42°5'3.319"	48°11'36.455"	18	42°5'1.626"	48°11'37.065"
	19	42°5'4.688"	48°11'37.406"	19	42°5'3.319"	48°11'36.455"
	20	42°5'5.514"	48°11'38.956"	20	42°5'4.688"	48°11'37.406"
	21	42°5'5.787"	48°11'40.268"	21	42°5'5.514"	48°11'38.956"
	22	42°5'5.828"	48°11'40.269"	22	42°5'5.787"	48°11'40.268"
	23	42°5'5.906"	48°11'40.581"	23	42°5'5.828"	48°11'40.269"
	24	42°5'5.647"	48°11'41.552"	24	42°5'5.906"	48°11'40.581"
	25	42°5'7.870"	48°11'44.086"	25	42°5'5.647"	48°11'41.552"
	26	42°5'7.913"	48°11'44.660"			

2) исполнитель обязан проводить археологические полевые работы по методике, определенной в «Положение о порядке проведения археологических полевых работ и составления научной документации» (утверждено постановлением Бюро Отделения историко-филологических наук Российской Академии Наук от 12 апреля 2023 г. № 15);

3) Генеральному проектировщику необходимо: внести объёмы выполнения спасательных археологических полевых работ (раскопки) на площади 20835 кв.м. по указанному объекту в состав ведомостей выполнения работ по строительству и реконструкции автомобильной дороги в обход города Дербент, а затраты выполнения спасательных археологических полевых работ (раскопки) на территории объекта археологического наследия необходимо включить в состав Сводно-сметного расчёта работ по строительству автомобильной дороги обход города Дербент.

Кроме того, в целях обеспечения сохранности участков территории Объекта, не затрагиваемых указанными спасательными археологическими полевыми работами, в рамках организации логистики и инфраструктурного обустройства строительства, земляных, строительных и хозяйственных работ следует выполнить следующие требования:

- 1) маркировать территории Объекта в соответствии с логистической схемой;
- 2) запретить передвижение по территории Объекта транспортных средств, строительной и специальной техники, за исключением действующих внутриселковых дорог;
- 3) запретить устройство на территории Объекта стоянок транспортных средств, строительной и специальной техники;
- 4) запретить размещение на территории Объекта жилых и вспомогательных построек, объектов обеспечивающей инфраструктуры;
- 5) запретить складирование на территории Объекта грузов и инертных материалов.

Заказчику строительных работ следует письменно проинформировать организации-производители земляных, строительных, хозяйственных работ о:

- наличия объектов археологического наследия на территории, прилегающей к территории проведения данных работ, с указанием их местоположения.
- безусловной необходимости исполнения ими требований, указанных в подпунктах 2-5 настоящего пункта Раздела.

В настоящее время в границах территории ОКН ведутся спасательные археологические полевые работы (раскопки).

В ходе работ определено, что культурный слой памятника выходит за ранее установленные границы территории ОКН, в связи с чем были проведены дополнительные работы для установления расширенной границы ОКН.

По результатам работ подготовлен и направлен в агентство по охране культурного наследия Республики Дагестан проект границ территории объекта культурного наследия и акт государственной историко-культурной экспертизы в его отношении, на основании чего агентством по охране культурного наследия Республики Дагестан принят приказ об утверждении границ территории от 20.07.2026 № 49/26-од.

В связи с вышеизложенным, подготовлена корректировка в части мероприятий по ОКН «Дагогнинское 2-е поселение» раздела проектной документации «Мероприятия по обеспечению сохранности объектов археологического наследия, расположенные в зоне строительства автомобильной дороги Р-217 «Кавказ» на участке обход города Дербент: План выполнения охранно-спасательных археологических исследований (раскопок и наблюдений)» в реализации «Строительство и реконструкция участков автомобильной дороги Р-217 «Кавказ» автомобильная дорога М-4 «Дон» - Владикавказ – Грозный – Махачкала – граница с

Азербайджанской Республикой. Строительство автомобильной дороги Р-217 «Кавказ» автомобильная дорога М-4 «Дон» - Владикавказ – Грозный – Махачкала – граница с Азербайджанской Республикой на участке обхода города Дербент, Республика Дагестан» (Разработчик ООО НПЦ «Туризм и краеведение». 2024 г. Том 10.5. Том 10.5.1), подготовлен акт государственной историко-культурной экспертизы раздела документации, получено решение о согласовании агентства по охране культурного наследия Республики Дагестан от 13.02.2026 № 01/25.

6. Оценка воздействия проводимых работ на ВОАН «Дагогнинский 3-й могильник» (эпоха бронзы) (II тыс. до н.э. - I тыс. до н.э.)

На участке строительства автомобильной дороги в обход города Дербент с восточной стороны ПК109+40 – ПК110+20 располагается территория ВОАН «Дагогнинский 3-й могильник», по которому предусматривается проведение земляных работ. Проектным решением предусматривается выполнение земляных работ по строительству высокой насыпи автодороги на подходе к искусственному сооружению через пересекаемую автодорогу «Подъезд от ФАД «Кавказ» к с. Митаги», строительство технологического проезда.

По результатам сопоставления полос постоянного отвода под строительство автомобильной дороги в обход города Дербент с границами территорий ВОАН «Дагогнинский 3-й могильник», строительство высокой насыпи автодороги пересекает территорию данного объекта археологического наследия на площади 1919 кв.м.

Работы по устройству насыпи дороги в соответствии с п.9.2.4 тома 5.1 включают в себя:

- *снятие растительного слоя грунта бульдозером в полосе отвода;*
- *возведение земляного полотна насыпи с послойным уплотнением (при необходимости);*
- *устройство и уплотнение слоёв дорожной одежды;*
- *планировку обочин, откосов насыпи;*
- *устройство водоотводных канав (кюветов);*
- *планировку придорожной полосы.*

Выполнение указанных работ через территории ВОАН «Дагогнинский 3-й могильник» приведёт к повреждению целостности части территории данного объекта археологического наследия.

Согласно п.2 ст.40 Федерального закона, в случае невозможности обеспечить физическую сохранность объекта археологического наследия под сохранением этого объекта археологического наследия понимаются спасательные археологические полевые работы.

В этой связи, в соблюдении требований п.2 статьи 36 Федерального закона, в реализации мероприятий по сохранению ВОАН «Дагогнинский 3-й могильник» расположенного в полосе постоянного отвода под строительство автомобильной дороги в обход города Дербент на участке устройства высокой насыпи автодороги, необходимо:

1) проведение спасательных археологических полевых работ (раскопки) в границах территории ВОАН «Дагогнинский 3-й могильник» на площади 1919 кв. м, мощность культурного слоя до 1,4 м;

Сведения об объёмах планируемых земляных работ на территории ВОАН «Дагогнинский 3-й могильник» и мер обеспечения их сохранности:

Условное наименование участка выполнения археологических работ	Сведения о географических координатах объекта археологического наследия	Производственный участок	Ссылка на графический материал	Площадь территории объекта, в кв.м.	Площадь пересечения постоянной и временной полосы отвода с территорией АОН, кв.м.	Площадь раскопок АОН, в кв.м.	Площадь территории раскопки АОН в границах полосы постоянного (временного) отвода, в кв.м.
Археологический раскоп части территории ВОАН «Дагогнинский 3-й могильник»	Таблица №15	Участок автомобильной дороги на ПК109+40 – ПК110+20	Рис.79 4, Рис.79 5-1, Рис.79 5-2	4048	1919	1919	1919

Сведения о географических координатах поворотных точек проведения спасательных археологических полевых работ на ВОАН «Дагогнинский 3-й могильник»

Условное наименование участка арх.работ	Поворотные точки границ территории ОКН			Поворотные точки границ выполнения мер обеспечения		
	На-ние точки	Координаты в системе WGS-84		На-ние точки	Координаты в системе	
		северная	восточная долгота		северная	восточная
Археологический раскоп на части территории ВОАН «Дагогнинский 3-й могильник»	1	42°5'7.2991"N	48°11'43.7204"E			
				А	42°5'5.5109"N	48°11'41.5834"E
	2	42°5'5.1276"N	48°11'41.1255"E	2	42°5'5.1276"N	48°11'41.1255"E
	3	42°5'5.6077"N	48°11'39.2522"E	3	42°5'5.6077"N	48°11'39.2522"E
				Б	42°5'7.5238"N	48°11'41.3814"E
				В	42°5'6.9886"N	48°11'41.9237"E
				Г	42°5'6.0940"N	48°11'40.9267"E
	4	42°5'7.9582"N	48°11'41.8641"E			

2) исполнитель обязан проводить археологические полевые работы по методике, определенной в «Положение о порядке проведения археологических полевых работ и составления научной документации» (утверждено постановлением Бюро Отделения историко-филологических наук Российской Академии Наук от 12 апреля 2023 г. № 15);

3) Генеральному проектировщику необходимо: внести объёмы выполнения спасательных археологических полевых работ (раскопки) на площади 1919 кв.м. по указанному объекту в состав ведомостей выполнения работ по строительству и реконструкции автомобильной дороги в обход города Дербент, а затраты выполнения спасательных археологических полевых работ (раскопки) на территории объекта археологического наследия необходимо включить в состав Сводно-сметного расчёта работ по строительству автомобильной дороги обход города Дербент.

Общая площадь планируемых земляных работ через территорию ВОАН «Дагогнинский 3-й могильник» составляет 1919 кв.м. С учётом площади территории объекта археологического наследия 4048 кв. м, за пределами постоянной полосы отвода на данном участке строительства автомобильной дороги располагается 2129 кв.м. площади территории ВОАН «Дагогнинский 3-й могильник», по которому необходимо обеспечить мероприятия по физической сохранности объекта.

Поэтому, в реализации сохранности территории данного объекта археологического наследия, расположенного за пределами полосы постоянного отвода, необходимо реализовать следующие мероприятия по обеспечению физической сохранности, позволяющие предотвратить от негативного воздействия на указанную территорию:

1) Генеральный проектировщик обязан предусмотреть:

- установку временного ограждения бетонными блоками по периметру примерно 80 м территории ОАН, примыкающего к полосе постоянного отвода строительства автомобильной дороги;

- установку информационной таблички, сообщающей об ограничении хозяйственной деятельности на территории объекта археологического наследия, примыкающего к полосе постоянного и временного отводов строительства автомобильной дороги;

- запрет на проведение работ на территории ОКН, в том числе проезда техники и стоянок транспортных средств и строительной техники, складирования грузов, размещения жилых и хозяйственных построек, срезки и складирования почвенно-растительного слоя;

2) Застройщик обязан письменно проинформировать подрядные организации о наличии физически сохраняемых участках ОАН непосредственно связанных с участками строительства автомобильной дороги;

3) В случае обнаружения в ходе проведения земляных, строительных, и хозяйственных работ, объекта, обладающего признаками объекта культурного наследия, в том числе объекта археологического наследия, заказчик указанных работ, технический заказчик (застройщик) объекта капитального строительства, лицо, проводящее указанные работы, обязаны незамедлительно приостановить указанные работы и в течение трех дней со дня обнаружения такого объекта направить в региональный орган охраны объектов культурного наследия письменное заявление об обнаруженном объекте культурного наследия;

4) Уполномоченный орган охраны ОКН обязан в соответствии со статьёй 16.1 Федерального закона №73-ФЗ уведомить пользователя, собственника или иного законного владельца земельного участка⁷, о наличии физически сохраняемого участка ОАН;

5) Пользователь, собственник или иной законный владелец земельного участка обязан в соблюдении требований к содержанию и использованию объекта культурного наследия, в соответствии с требованиями статьи 47.3 Федерального закона №73-ФЗ не проводить работы, ухудшающее состояние ОАН.

Мероприятия по сохранению ОАН выполнены в полном объёме.

По результатам работ подготовлен и направлен в агентство по охране культурного наследия Республики Дагестан научно-технический отчёт, проект границ территории объекта культурного наследия и акт государственной историко-культурной экспертизы в его отношении, получено заключение от 11.07.2025 № 08/25 о согласии с выводами экспертизы.

Кроме того, в отношении исследованной территории получено заключение агентства по охране культурного наследия Республики Дагестан от 21.07.2025 № 84/25 об отсутствии объектов культурного наследия, с указанием информации о площади проведённых работ и держателе открытого листа.

7. Оценка воздействия проводимых работ на ВОАН «Нижнерукельское 1-е поселение» (средневековье) (V-XI вв.)

На участке устройств многофункциональной площадки и площадки для транспортной безопасности и интеллектуальной транспортной системы на ПК285+10 – ПК286+68 располагается территория ВОАН «Нижнерукельское 1-е поселение», по которому предусматривается проведение земляных работ.

Проектным решением, через территорию ВОАН «Нижнерукельское 1-е поселение» предусматривается выполнение земляных работ по устройству многофункциональной площадки с отсыпкой земляного полотна, устройство площадки для транспортной безопасности и интеллектуальной транспортной системы, а также строительство двух водопропускных труб.

Площадка МФЗ расположена на ПК 285 слева, размер - 100х200м (2 га). На площадке предусмотрена отсыпка земляного полотна. На время строительства данная площадка будет использоваться в качестве вахтового посёлка. Такая же площадка расположена в начале трассы. Площадки отделены от автодороги островком шириной 2,25 м. Обустройство и застройка площадок МФЗ будет осуществляться на стадии эксплуатации автодороги по индивидуальному проекту. Местоположение площадок МФЗ выбрано исходя из обеспечения возможности технологического присоединения к сетям, на прямолинейных участках проектируемой автомобильной дороги из обеспечения требования безопасности дорожного движения, на равнинном участке местности, а также для обеспечения нужд строительства вахтовым посёлком. Справа от площадки МФЗ расположена площадка единого пункта управления обеспечения транспортной безопасности (ЕПУ ОТБ), совмещённая с модулем для нужд интеллектуальной транспортной системы. Местоположение ЕПУ ОТБ выбрано исходя из условий размещения оборудования системы транспортной безопасности и интеллектуальной транспортной системы. Левее сдвинуть площадку МФЗ не получится из-за высоковольтной ЛЭП (створ пересечения менять нельзя, меняем только опоры и провода), также левее расположен канал (2 водопропускные трубы) и для обеспечения водоотвода на ПК 283+75,1 устраивается 1,5-метровая водопропускная труба. Правее сдвинуть также не можем ввиду планового положения: на данном участке имеется кривая радиусом 1500 м с устройством виража. Для заезда на территорию МФЗ необходимо устройство переходно- скоростной полосы. Устройство переходно-скоростной полосы на внешней стороне кривой не представляется возможным. Расстояние видимости в плане для остановки автомобиля при расчётной скорости 100 км/ч в соответствии с СП 34 составляет 200 м. Расстояние от конца кривой в плане до начала отгона переходно-скоростной полосы составляет 210 м. То есть площадка МФЗ – это не только непосредственно площадка, но и ее обустройство, соответственно, места справа также не достаточно.

Планируемые земляные работы по строительству автомобильной дороги в обход города Дербент через территорию данного объекта археологического наследия, не обеспечивает целостность (сохранность) территории ВОАН «Нижнерукельское 1-е поселение», включая небольшую часть территории объекта не затрагиваемые земляными работами, в связи со сложной геометрией выполнения земляных и строительных работ.

Работы по устройству дороги и многофункциональных площадок в соответствии с п.9.2.4 тома 5.1 включают в себя:

- *снятие растительного слоя грунта бульдозером в полосе отвода;*
- *уплотнение основания виброкатками;*
- *возведение земляного полотна насыпи с послойным уплотнением (при необходимости);*
- *устройство и уплотнение слоёв дорожной одежды;*
- *планировку обочин, откосов насыпи;*

- устройство водоотводных канав (кюветов);
- планировку придорожной полосы.

По результатам сопоставления полос постоянного отвода под строительство автомобильной дороги в обход города Дербент на ПК285+10 – ПК286+68 с границами территорий ВОАН «Нижнерукельское 1-е поселение», устройства площадок и строительство водопропускных труб пересекает территорию данного объекта археологического наследия на площади 12602 кв.м.

Выполнение указанных работ через территории ВОАН «Нижнерукельское 1-е поселение» приведёт к повреждению целостности территории данного объекта археологического наследия.

Согласно п.2 ст.40 Федерального закона, в случае невозможности обеспечить физическую сохранность объекта археологического наследия под сохранением этого объекта археологического наследия понимаются спасательные археологические полевые работы.

Режимы использования земельного участка в границах территории ВОАН «Нижнерукельское 1-е поселение» утверждены приказом агентства по охране культурного наследия Республики Дагестан от 15.10.2025 № 420/25-од.

Согласно вышеназванному приказу, в границах территории объекта культурного наследия запрещается осуществление любых действий, ведущих к повреждению, разрушению или уничтожению объекта археологического наследия.

Все изыскательские, проектные, земляные, строительные, мелиоративные, хозяйственные работы, указанные в статье 30 Федерального закона работы по использованию лесов и иные работы в границах территории объекта культурного наследия, включённого в реестр, проводятся при условии соблюдения установленных статьёй 5.1 Федерального закона требований к осуществлению деятельности в границах территории объекта культурного наследия, особого режима использования земельного участка, в границах которого располагается объект археологического наследия, и при условии реализации согласованных соответствующим органом охраны объектов культурного наследия, определённым пунктом 2 статьи 45 Федерального закона, обязательных разделов об обеспечении сохранности указанного объекта культурного наследия в проектах проведения таких работ или проектов обеспечения сохранности указанного объекта культурного наследия либо плана проведения спасательных археологических полевых работ, включающих оценку воздействия проводимых работ на объект культурного наследия.

В этой связи, в соблюдении требований п.2 статьи 36 Федерального закона и режимов использования территории ОКН согласно приказу агентства по охране культурного наследия Республики Дагестан от 15.10.2025 № 420/25-од, в реализации мероприятий по сохранению ВОАН «Нижнерукельское 1-е поселение» расположенного в полосе постоянного отвода под строительство автомобильной дороги в обход города Дербент на участке устройства высокой насыпи автодороги, необходимо:

1) проведение спасательных археологических полевых работ (раскопки) в границах территории ВОАН «Нижнерукельское 1-е поселение» на общей площади 12602 кв. м. Мощность культурного слоя до 1,4 м;

Сведения об объёмах планируемых земляных работ на территории ВОАН «Нижнерукельское 1-е поселение» и мер обеспечения их сохранности:

Условное наименование участка выполнения археологических работ	Сведения о географических координатах объекта археологического наследия	Производственный участок	Ссылка на графический материал	Площадь территории объекта, в кв.м.	Площадь пересечения постоянной и временной полосы отвода с территорией АОН, кв.м.	Площадь раскопок АОН, в кв.м.	Площадь территории раскопки АОН в границах полосы постоянного (временного) отвода, в кв.м.
Археологический раскоп ВОАН «Нижнерукельское 1-е поселение»	Таблица №17	Участок автомобильной дороги на ПК285+10 – ПК286+68	Рис.797, Рис.797-1, Рис.797-2	16256	12005	12602	12005

2) исполнитель обязан проводить археологические полевые работы по методике, определенной в «Положение о порядке проведения археологических полевых работ и составления научной документации» (утверждено постановлением Бюро Отделения историко-филологических наук Российской Академии Наук от 12 апреля 2023 г. № 15);

3) Генеральному проектировщику необходимо: внести объёмы выполнения спасательных археологических полевых работ (раскопки) на площади 12602 кв.м. по указанному объекту в состав ведомостей выполнения работ по строительству и реконструкции автомобильной дороги в обход города Дербент, а затраты выполнения спасательных археологических полевых работ (раскопки) на территории объекта археологического наследия необходимо включить в состав Сводно-сметного расчёта работ по строительству автомобильной дороги обход города Дербент.

Кроме того, в целях обеспечения сохранности участков территории Объекта, не затрагиваемых указанными спасательными археологическими полевыми работами, в рамках организации логистики и инфраструктурного обустройства строительства, земляных, строительных и хозяйственных работ следует выполнить следующие требования:

- 1) маркировать территории Объекта в соответствии с логистической схемой;
- 2) запретить передвижение по территории Объекта транспортных средств, строительной и специальной техники, за исключением действующих внутрипоселковых дорог;
- 3) запретить устройство на территории Объекта стоянок транспортных средств, строительной и специальной техники;
- 4) запретить размещение на территории Объекта жилых и вспомогательных построек, объектов обеспечивающей инфраструктуры;
- 5) запретить складирование на территории Объекта грузов и инертных материалов.

Заказчику строительных работ следует письменно проинформировать организации-производители земляных, строительных, хозяйственных работ о:

- наличии объектов археологического наследия на территории, прилегающей к территории проведения данных работ, с указанием их местоположения;

В результате проведённых археологических полевых работ (раскопок) было установлено, что территория распространения культурного слоя поселения превышает изначально установленную границу памятника и требует дополнительных исследований для уточнения границ территории ОКН. На основе проведённых археологических разведок граница территории исследуемого ОКН была откорректирована в сторону увеличения в северо-западном направлении.

По результатам работ подготовлен и направлен в агентство по охране культурного наследия Республики Дагестан научно-технический отчёт, проект границ территории объекта культурного наследия и акт государственной историко-культурной экспертизы в его отношении, на основании чего агентством по охране культурного наследия Республики Дагестан принят приказ об утверждении границ территории от 15.10.2025 № 420/25-од.

В отношении полностью исследованной территории получено заключение агентства по охране культурного наследия Республики Дагестан от 27.10.2025 № 171/25 об отсутствии объектов культурного наследия, с указанием информации о площади проведённых работ и держателе открытого листа.

В результате проведения вышеуказанных работ, в границах временной и постоянной полосы отвода проектируемого объекта неисследованной остаётся часть ОКН площадью 4488 кв.м.

В связи с вышеизложенным, подготовлена корректировка в части мероприятий по ОКН «Нижнерукельское 1-е поселение» раздела проектной документации «Мероприятия по обеспечению сохранности объектов археологического наследия, расположенные в зоне строительства автомобильной дороги Р-217 «Кавказ» на участке обход города Дербент: План выполнения охранно-спасательных археологических исследований (раскопок и наблюдений)» в реализации «Строительство и реконструкция участков автомобильной дороги Р-217 «Кавказ» автомобильная дорога М-4 «Дон» - Владикавказ – Грозный Махачкала – граница с Азербайджанской Республикой. Строительство автомобильной дороги Р-217 «Кавказ» автомобильная дорога М-4 «Дон» - Владикавказ – Грозный – Махачкала – граница с Азербайджанской Республикой на участке обхода города Дербент, Республика Дагестан» (Разработчик ООО НПЦ «Туризм и краеведение». 2024 г. Том 10.5. Том 10.5.1), подготовлен акт государственной историко-культурной экспертизы раздела документации, получено решение о согласовании агентства по охране культурного наследия Республики Дагестан от 26.11.2025 № 22/25.

8. Оценка воздействия проводимых работ на ВОАН «Курганный могильник «Нижнерукельские 1-е курганы» (эпоха бронзы) (II тыс. до н.э.-I тыс. до н.э.).

Проектом строительства автомобильной дороги в обход г. Дербент предусматривается временный отвод на части территории ВОАН «Курганный могильник «Нижнерукельские 1-е курганы». Указанный временный отвод осуществлён для производства переустройства высоковольтной ЛЭП, без проведения земляных работ.

В этой связи, в реализации сохранности территории данного объекта археологического наследия, расположенного за пределами полосы постоянного отвода, необходимо реализовать следующие мероприятия по обеспечению физической сохранности, позволяющие предотвратить от негативного воздействия на указанную территорию:

1) Генеральный проектировщик обязан предусмотреть:

- установку временного ограждения территории данного ОАН по границе временного отвода бетонными блоками примерно 400 м по периметру

- установку информационной таблички, сообщающей об ограничении хозяйственной деятельности на территории объекта археологического наследия, примыкающего к полосе временного отвода для производства переустройства высоковольтной ЛЭП;

- запрет на проведение работ на данном участке, в том числе проезда техники и стоянок транспортных средств и строительной техники, складирования грузов, размещения жилых и хозяйственных построек, срезки и складирования почвенно-растительного слоя.

2) Застройщик обязан письменно проинформировать подрядные организации о наличии физически сохраняемого участка ОАН.

3) Уполномоченный орган охраны ОКН обязан в соответствии со статьёй 16.1 Федерального закона №73-ФЗ уведомить пользователя, собственника или иного законного владельца земельного участка⁸, о наличии физически сохраняемого участка ОАН.

4) Пользователь, собственник или иной законный владелец земельного участка обязан в соблюдении требований к содержанию и использованию объекта культурного наследия, в соответствии с требованиями статьи 47.3 Федерального закона №73-ФЗ не проводить работы, ухудшающее состояние ОАН.

9. Оценка воздействия проводимых работ на ВОАН «Нижнерукельское 2-е поселение» (средневековье) (V-XI вв.)

Проектом строительства автомобильной дороги в обход города Дербент на участке ПК262+90 – ПК263+95 предусматривается проведение земляных работ через территорию ВОАН «Нижнерукельское 2-е поселение».

По результатам сопоставления полосы отвода под строительство автомобильной дороги в обход города Дербент с границами территории ВОАН «Нижнерукельское 2-е поселение», участок ПК262+90 – ПК263+95 пересекает территорию ОАН на площади 5600 кв. м.

Работы по устройству дороги в соответствии с п.9.2.4 тома 5.1 включают в себя:

- снятие растительного слоя грунта бульдозером в полосе отвода;
- уплотнение основания виброкатками;
- возведение земляного полотна насыпи с послойным уплотнением (при необходимости);
- устройство и уплотнение слоёв дорожной одежды;
- планировку обочин, откосов насыпи;
- устройство водоотводных канав (кюветов);
- планировку придорожной полосы.

Выполнение указанных работ через территорию данного объекта археологического наследия приведёт к повреждению целостности части территории ВОАН «Нижнерукельское 2-е поселение», расположенное на участке ПК262+90 – ПК263+95.

Согласно п.2 ст.40 Федерального закона, в случае невозможности обеспечить физическую сохранность объекта археологического наследия под сохранением этого объекта археологического наследия понимаются спасательные археологические полевые работы.

В этой связи, в соблюдении требований п.2 статьи 36 Федерального закона, в реализации мероприятий по сохранению ВОАН «Нижнерукельское 2-е поселение», расположенного в полосе постоянного отвода под строительство автомобильной

дороги в обход города Дербент на участке строительства автомобильной дороги в обход города Дербент, необходимо:

1) проведение спасательных археологических полевых работ (раскопки) в границах территории ВОАН «Нижнерукельское 2-е поселение» на площади 5600 кв. м, мощность культурного слоя до 1,4 м

Сведения об объёмах планируемых земляных работ на территории ВОАН «Нижнерукельское 2-е поселение» и мер обеспечения их сохранности:

Условное наименование участка выполнения археологических работ	Сведения о географических координатах объекта археологического наследия	Производственный участок	Ссылка на графический материал	Площадь территории объекта, в кв.м.	Площадь пересечения постоянной и временной полосы отвода с территорией АОН, кв.м.	Площадь раскопок ОАН, в кв.м.	Площадь территории раскопки ОАН в границах полосы постоянного (временного) отвода, в кв.м.
Археологический раскоп на части территории ВОАН «Нижнерукельское 2-е поселение»	Таблица №19	Участок автомобильной дороги на ПК262+90 – ПК263+95	Рис.799 , Рис.799 -1, Рис.799 2	7168	5559	5600	5559

Сведения о географических координатах поворотных точек проведения спасательных археологических полевых работ на ВОАН «Нижнерукельское 2-е поселение»:

Условное наименование участка арх.работ	Поворотные точки границ территории ОКН			Поворотные точки границ выполнения мер обеспечения сохранности		
	На-ние точки	Координаты в системе WGS-84		На-ние	Координаты в системе WGS-84	
		северная широта	восточная долгота		северная	восточная долгота
Археологический раскоп на части территории ВОАН «Нижнерукельское 2-е поселение»	1	41°58'33.7665"N	48°16'26.7843"E	1	41°58'33.7665"N	48°16'26.7843"E
	2	41°58'33.0746"N	48°16'28.1836"E	2	41°58'33.0746"N	48°16'28.1836"E
	-	-	-	А	41°58'33.0046"N	48°16'28.2537"E
	-	-	-	Б	41°58'32.6246"N	48°16'28.3697"E
	-	-	-	В	41°58'31.2564"N	48°16'28.2573"E
	3	41°58'32.0814"N	48°16'29.0558"E	-	-	-
	4	41°58'31.0463"N	48°16'29.6551"E	-	-	-
	5	41°58'29.9412"N	48°16'28.0275"E	5	41°58'29.9412"N	48°16'28.0275"E
	6	41°58'31.1279"N	48°16'25.8591"E	6	41°58'31.1279"N	48°16'25.8591"E
	7	41°58'33.1170"N	48°16'25.4158"E	7	41°58'33.1170"N	48°16'25.4158"E
	8	41°58'33.6295"N	48°16'25.7911"E	8	41°58'33.6295"N	48°16'25.7911"E

2) исполнитель обязан проводить археологические полевые работы по методике, определенной в «Положение о порядке проведения археологических полевых работ и составления научной документации» (утверждено постановлением Бюро Отделения историко-филологических наук Российской Академии Наук от 12 апреля 2023 г. № 15);

3) Генеральному проектировщику необходимо: внести объёмы выполнения спасательных археологических полевых работ (раскопки) на площади 5600 кв.м. по указанному объекту в состав ведомостей выполнения работ по строительству и

реконструкции автомобильной дороги в обход города Дербент, а затраты выполнения спасательных археологических полевых работ (раскопки) на территории объекта археологического наследия необходимо включить в состав Сводно-сметного расчёта работ по строительству автомобильной дороги обход города Дербент.

Площадь планируемых земляных работ через территорию ВОАН «Нижнерукельское 2-е поселение» составляет 5600 кв.м. С учётом площади территории объекта археологического наследия 7168 кв. м, за пределами постоянной полосы отвода на данном участке строительства автомобильной дороги располагается 1568 кв. м территории ВОАН «Нижнерукельское 2-е поселение», по которому необходимо обеспечить мероприятия по физической сохранности объекта.

Поэтому, в реализации сохранности территории данного объекта археологического наследия, расположенного за пределами полосы постоянного отвода, необходимо реализовать следующие мероприятия по обеспечению физической сохранности, позволяющие предотвратить от негативного воздействия на указанную территорию:

1) Генеральный проектировщик обязан предусмотреть:

- установку временного ограждения участка данного ОАН бетонными блоками по периметру примерно 102 м территории ОАН, примыкающего к полосе постоянного отвода строительства автомобильной дороги (см. Рис. 799_1);
- установку информационной таблички, сообщающей об ограничении хозяйственной деятельности на территории объекта археологического наследия, примыкающего к полосе постоянного отвода строительства автомобильной дороги;
- запрет на проведение работ на территории ОКН, в том числе проезда техники и стоянок транспортных средств и строительной техники, складирования грузов, размещения жилых и хозяйственных построек, срезки и складирования почвенно-растительного слоя;

2) Застройщик обязан письменно проинформировать подрядные организации о наличии физически сохраняемых участках ОАН непосредственно связанных с участками строительства автомобильной дороги;

3) Уполномоченный орган охраны ОКН обязан в соответствии со статьёй 16.1 Федерального закона №73-ФЗ уведомить пользователя, собственника или иного законного владельца земельного участка, о наличии физически сохраняемого участка ОАН.

4) Пользователь, собственник или иной законный владелец земельного участка обязан в соблюдении требований к содержанию и использованию объекта культурного наследия, в соответствии с требованиями статьи 47.3 Федерального закона №73-ФЗ не проводить работы, ухудшающее состояние ОАН.

Мероприятия по сохранению ОАН выполнены в полном объёме.

По результатам работ подготовлен и направлен в агентство по охране культурного наследия Республики Дагестан научно-технический отчёт, проект границ территории объекта культурного наследия и акт государственной историко-культурной экспертизы в его отношении, получено заключение от 03.07.2025 № 06/25 о согласии с выводами экспертизы.

Кроме того, в отношении исследованной территории получено заключение агентства по охране культурного наследия Республики Дагестан от 07.07.2025 № 66/25 об отсутствии объектов культурного наследия, с указанием информации о площади проведённых работ и держателе открытого листа.

10. Оценка воздействия проводимых работ на ВОАН «Нижнерукельское 3-е поселение» (средневековье) (V-XI вв.).

Проектом строительства автомобильной дороги в обход города Дербент на участке ПК254+36 – ПК254+90 предусматривается проведение земляных работ через территорию ВОАН «Нижнерукельское 3-е поселение».

По результатам сопоставления полосы отвода под строительство автомобильной дороги в обход города Дербент с границами территории ВОАН «Нижнерукельское 3-е поселение», участок ПК254+36 – ПК254+90 пересекает территорию ОАН на площади 706 кв. м.

Работы по устройству дороги в соответствии с п.9.2.4 тома 5.1 включают в себя:

- снятие растительного слоя грунта бульдозером в полосе отвода;
- уплотнение основания виброкатками;
- возведение земляного полотна насыпи с послойным уплотнением (при необходимости);
- устройство и уплотнение слоёв дорожной одежды;
- планировку обочин, откосов насыпи;
- устройство водоотводных канав (кюветов);
- планировку придорожной полосы.

Выполнение указанных работ через территорию данного объекта археологического наследия приведёт к повреждению целостности части территории ВОАН «Нижнерукельское 3-е поселение», расположенное на участке ПК254+36 – ПК254+90.

Согласно п.2 ст.40 Федерального закона, в случае невозможности обеспечить физическую сохранность объекта археологического наследия под сохранением этого объекта археологического наследия понимаются спасательные археологические полевые работы.

В этой связи, в соблюдении требований п.2 статьи 36 Федерального закона, в реализации мероприятий по сохранению ВОАН «Нижнерукельское 3-е поселение» расположенного в полосе постоянного отвода под строительство автомобильной дороги в обход города Дербент на участке ПК254+36 – ПК254+90, необходимо:

1) проведение спасательных археологических полевых работ (раскопки) в границах территории ВОАН «Нижнерукельское 3-е поселение» на площади 706 кв. м, мощность культурного слоя до 1,4 м;

Сведения об объёмах планируемых земляных работ на территории ВОАН «Нижнерукельское 3-е поселение» и мер обеспечения их сохранности:

Условное наименование участка выполнения археологических работ	Сведения о географических координатах объекта археологического наследия	Производственный участок	Ссылка на графический материал	Площадь территории объекта, в кв.м.	Площадь пересечения постоянной и временной полосы отвода с территорией ОАН, кв.м.	Площадь раскопок ОАН, в кв.м.	Площадь территории раскопки ОАН в границах полосы постоянного (временного) отвода, в кв.м.

Археологический раскоп на части территории ВОАН «Нижнерукельское 3-е поселение»	Таблица №21	Участок автомобильной дороги на ПК254+36 – ПК254+90	Рис.800, Рис.800-1, Рис.800-2	4135	706	706	706
---	-------------	---	-------------------------------	------	-----	-----	-----

Сведения о географических координатах поворотных точек проведения спасательных археологических полевых работ на ВОАН «Нижнерукельское 3-е поселение»

Условное наименование участка арх.работ	Поворотные точки границ территории ОКН			Поворотные точки границ выполнения мер обеспечения		
	На-ние точки	Координаты в системе WGS-84		На-ние точки	Координаты в системе WGS-84	
		северная широта	восточная долгота		северная	восточная
Археологический раскоп на части территории ВОАН «Нижнерукельское 3-е поселение»	1	41°59'1.6473"N	48°16'30.5830"E	-	-	-
	2	41°59'0.6029"N	48°16'31.8157"E	-	-	-
	-	-	-	А	41°59'1.2791"N	48°16'29.3887"E
	-	-	-	Б	41°58'59.5568"N	48°16'29.6916"E
	3	41°58'59.4733"N	48°16'31.8000"E	-	-	-
	4	41°58'58.7799"N	48°16'31.1415"E	-	-	-
	5	41°58'59.7497"N	48°16'29.3302"E	5	41°58'59.7497"N	48°16'29.3302"E
	6	41°59'0.9714"N	48°16'28.3820"E	6	41°59'0.9714"N	48°16'28.3820"E

2) исполнитель обязан проводить археологические полевые работы по методике, определенной в «Положение о порядке проведения археологических полевых работ и составления научной документации» (утверждено постановлением Бюро Отделения историко-филологических наук Российской Академии Наук от 12 апреля 2023 г. № 15);

3) Генеральному проектировщику необходимо: внести объёмы выполнения спасательных археологических полевых работ (раскопки) на площади 706 кв.м. по указанному объекту в состав ведомостей выполнения работ по строительству и реконструкции автомобильной дороги в обход города Дербент, а затраты выполнения спасательных археологических полевых работ (раскопки) на территории объекта археологического наследия необходимо включить в состав Сводно-сметного расчёта работ по строительству автомобильной дороги обход города Дербент.

Площадь планируемых земляных работ через территорию ВОАН «Нижнерукельское 3-е поселение» составляет 706 кв.м. С учётом площади территории объекта археологического наследия 4135 кв. м, за пределами постоянной полосы отвода на данном участке строительства автомобильной дороги располагается 3429 кв. м территории ВОАН «Нижнерукельское 3-е поселение», по которому необходимо обеспечить мероприятия по физической сохранности объекта.

Поэтому, в реализации сохранности территории данного объекта археологического наследия, расположенного за пределами полосы постоянного отвода, необходимо реализовать следующие мероприятия по обеспечению физической сохранности, позволяющие предотвратить от негативного воздействия на указанную территорию:

1) Генеральный проектировщик обязан предусмотреть:

- установку временного ограждения участка данного ОАН площадью 1568 кв. м бетонными блоками по периметру примерно 60 м территории ОАН, примыкающего к полосе постоянного отвода строительства автомобильной дороги;

- установку информационной таблички, сообщающей об ограничении хозяйственной деятельности на территории объекта археологического наследия, примыкающего к полосе постоянного отвода строительства автомобильной дороги;

- запрет на проведение работ на территории ОКН, в том числе проезда техники и стоянок транспортных средств и строительной техники, складирования грузов, размещения жилых и хозяйственных построек, срезки и складирования почвенно-растительного слоя;

2) **Застройщик обязан письменно проинформировать подрядные организации о наличии физически сохраняемых участках ОАН непосредственно связанных с участками строительства автомобильной дороги;**

3) **Уполномоченный орган охраны ОКН обязан в соответствии со статьёй 16.1 Федерального закона №73-ФЗ уведомить пользователя, собственника или иного законного владельца земельного участка, о наличии физически сохраняемого участка ОАН.**

4) **Пользователь, собственник или иной законный владелец земельного участка обязан в соблюдении требований к содержанию и использованию объекта культурного наследия, в соответствии с требованиями статьи 47.3 Федерального закона №73-ФЗ не проводить работы, ухудшающее состояние ОАН.**

Мероприятия по сохранению ОАН выполнены в полном объёме.

По результатам работ подготовлен и направлен в агентство по охране культурного наследия Республики Дагестан научно-технический отчёт, проект границ территории объекта культурного наследия и акт государственной историко-культурной экспертизы в его отношении, получено заключение от 11.07.2025 № 07/25 о согласии с выводами экспертизы.

Кроме того, в отношении исследованной территории получено заключение агентства по охране культурного наследия Республики Дагестан от 21.07.2025 № 85/25 об отсутствии объектов культурного наследия, с указанием информации о площади проведённых работ и держателе открытого листа.

11. Оценка воздействия проводимых работ на ВОАН «Культурный слой VI-XX веков, на участке между фортами 14-16 входящие в состав ОКН ФЗ «Великая Кавказская стена «Даг-бары» (VI-XX вв.).

Проектом строительства автомобильной дороги в обход города Дербент предусматривается проведение земляных работ на определенных участках границ территории ВОАН «Культурный слой VI-XX веков на участке между фортами 14- 16, входящими в состав ОКН ФЗ «Великая Кавказская стена «Даг-бары».

Проектным решением предусматривается выполнение земляных работ по устройству северного портала автодорожного тоннеля автомобильной дороги в обход г. Дербент, с устройством (размещением) откосов выемки, а также южного портала с устройством (размещением) откосов выемки, возведения подпорных стен и технологического проезда.

Земляные работы по устройству тоннеля в соответствии с п.9.2.10 тома 5.1 включают в себя:

- разработку грунта котлована, для стоянки бурошнековой установки, гусеничными экскаваторами.

- сооружение бурокасательных свай (бурение скважин; установка в скважину арматурного каркаса; бетонирование скважин

- разработку грунта в выемках, с перемещением в устраиваемую насыпь, частично – в отвал;
- формирование откоса;
- до начала работ по проходке тоннеля должны быть выполнены работы по сооружению раструба, выполнена щебёночная подготовка в лотковой части раструба в уровне проходки откаточных штолен.

По результатам сопоставления полосы отводов планируемых земляных работ по устройству северного и южного порталов автодорожного тоннеля с границами территории ВОАН «Культурный слой VI-XX веков на участке между фортами 14- 16, входящими в состав ОКН ФЗ «Великая Кавказская стена «Даг-бары», на участках ПК180+53 – ПК 181+05 (южный портал) и ПК183+10 – ПК 184+60 (северный портал) пересекают территорию ОАН на площади 25870 кв. м., включая: на южном портале 22487 кв.м; на северном портале 3383 кв.м

Выполнение указанных работ на территории данного объекта археологического наследия приведёт к повреждению целостности части территории ВОАН «Культурный слой VI-XX веков на участке между фортами 14- 16, входящими в состав ОКН ФЗ «Великая Кавказская стена «Даг-бары», расположенное на участках ПК180+53 – ПК 181+05 (южный портал) и ПК183+10 – ПК 184+60 (северный портал).

Согласно п.2 ст.40 Федерального закона, в случае невозможности обеспечить физическую сохранность объекта археологического наследия под сохранением этого объекта археологического наследия понимаются спасательные археологические полевые работы.

В этой связи, в соблюдении требований п.2 статьи 36 Федерального закона, в реализации мероприятий по сохранению ВОАН «Культурный слой VI-XX веков на участке между фортами 14-16, входящими в состав ОКН ФЗ «Великая Кавказская стена «Даг-бары» расположенного в полосе постоянного отвода под строительство автомобильной дороги в обход города Дербент, необходимо:

1) проведение спасательных археологических полевых работ (раскопки) на территории ВОАН «Культурный слой VI-XX веков на участке между фортами 14- 16, входящими в состав ОКН ФЗ «Великая Кавказская стена «Даг-бары» на общей площади 25870 кв. м, мощность культурного слоя до 1,4 м, включая:

- археологический раскоп №1 на территории ВОАН «Культурный слой VI-XX веков на участке между фортами 14-16, входящими в состав ОКН ФЗ «Великая Кавказская стена «Даг-бары», расположенный в полосе отвода автомобильной дороги в обход г. Дербент на участке планируемого устройства северного портала тоннеля ПК180+53 – ПК 181+05, на площади 3383 кв. м (далее – Участок раскопа №1);
- археологический раскоп №2 на территории ВОАН «Культурный слой VI-XX веков на участке между фортами 14-16, входящими в состав ОКН ФЗ «Великая Кавказская стена «Даг-бары», расположенный в полосе отвода автомобильной дороги в обход г. Дербент на участке планируемого устройства южного портала тоннеля ПК183+10 – ПК 184+60, на площади 22487 кв. м (далее – Участок раскопа №2).

Сведения об объёмах планируемых земляных работ на территории ВОАН «Культурный слой VI-XX веков на участке между фортами 14-16, входящими в состав ОКН ФЗ «Великая Кавказская стена «Даг-бары» и мер обеспечения их сохранности:

Условное наименование участка выполнения археологических работ	Сведения о географических координатах объекта археологического наследия	Производственный участок	Ссылка на графический материал	Площадь территории объекта, в кв.м.	Площадь пересечения постоянной и временной полосы отвода с территорией АОН, кв.м.	Площадь раскопок АОН, в кв.м.	Площадь территории раскопки АОН в границах постоянной (временной) полосы отвода, в кв.м.
Археологический раскоп №1 на территории ВОАН «Культурный слой VI-XX веков на участке между фортами 14-16, входящими в состав ОКН ФЗ «Великая Кавказская стена «Даг-бары»	Таблица №23	Участок северного портала автомобильной дороги на ПК180+53 – ПК 181+05	Рис. 796, Рис. 802, Рис.803, Рис 804	265128	3383	3383	3383
Археологический раскоп №2 на территории ВОАН «Культурный слой VI-XX веков на участке между фортами 14-16, входящими в состав ОКН ФЗ «Великая Кавказская стена «Даг-бары»	Таблица №23	Участок южного портала автомобильной дороги на ПК183+10 – ПК 184+60	Рис. 796, Рис. 801, Рис.803, Рис 804		22487	22487	22487
Итого				265128	25870	25870	25870

Сведения о географических координатах поворотных точек проведения спасательных археологических полевых работ на ВОАН «Культурный слой VI-XX веков на участке между фортами 14-16, входящими в состав ОКН ФЗ «Великая Кавказская стена «Даг-бары»:

Условное наименование участка арх.работ	Поворотные точки границ территории ОКН			Поворотные точки границ выполнения мер обеспечения		
	Наименование	Координаты в системе WGS-84		Наименование	Координаты в системе WGS-	
		северная широта	восточная		северная	восточная
Археологический раскоп №1 на территории ВОАН «Культурный слой VI-XX веков на участке между фортами 14-16, входящими в состав ОКН ФЗ «Великая Кавказская стена «Даг-бары»	5	42°1'30.2657"N	48°13'12.1385"E	-	-	-
	6	42°1'36.0688"N	48°13'29.5848"E	6	42°1'36.0688"N	48°13'29.5848"E
				А	42°1'36.0751"N	48°13'35.4779"E
				Б	42°1'35.7751"N	48°13'35.3823"E
	-	-	-	В	42°1'35.5179"N	48°13'35.1818"E
	-	-	-	Г	42°1'35.3536"N	48°13'34.9015"E
	-	-	-	Д	42°1'34.9753"N	48°13'32.1037"E
	-	-	-	Е	42°1'34.9855"N	48°13'31.3988"E
	-	-	-	Ё	42°1'35.8174"N	48°13'29.6712"E
	-	-	-	Ж	42°1'35.9172"N	48°13'29.5546"E
Археологический	7	42°1'36.0810"N	48°13'40.3988"E	-	-	-
	1	42°1'33.7913"N	48°13'48.8680"E	-	-	-
	2	42°1'23.6981"N	48°13'44.7649"E	-	-	-

раскоп №2 на территории ВОАН «Культурный слой VI-XX веков на участке между фортами 14-16, входящими в состав ОКН ФЗ «Великая Кавказская стена «Даг-бары»	3	42°1'25.3844"N	48°13'35.5486"E	-	-	-
	-	-	-	И	42°1'28.8485"N	48°13'32.7915"E
	-	-	-	Й	42°1'27.9036"N	48°13'35.3679"E
	-	-	-	К	42°1'26.5913"N	48°13'34.8803"E
	-	-	-	Л	42°1'25.8809"N	48°13'34.2085"E
	-	-	-	М	42°1'24.8252"N	48°13'33.6505"E
	-	-	-	Н	42°1'22.5579"N	48°13'25.6916"E
	-	-	-	О	42°1'23.6903"N	48°13'26.3233"E
	-	-	-	П	42°1'24.4842"N	48°13'26.4009"E
	-	-	-	Р	42°1'25.2658"N	48°13'26.8437"E
	-	-	-	С	42°1'25.6870"N	48°13'27.3386"E
	-	-	-	Т	42°1'26.3245"N	48°13'27.8646"E
	-	-	-	У	42°1'27.3698"N	48°13'27.9398"E
	4	42°1'20.2432"N	48°13'17.6436"E	-	-	-

2) исполнитель обязан проводить археологические полевые работы по методике, определенной в «Положение о порядке проведения археологических полевых работ и составления научной документации» (утверждено постановлением Бюро Отделения историко-филологических наук Российской Академии Наук от 12 апреля 2023 г. № 15);

3) Генеральному проектировщику необходимо: внести объёмы выполнения спасательных археологических полевых работ (раскопки) на площади 25870 кв.м. по указанному объекту в состав ведомостей выполнения работ по строительству и реконструкции автомобильной дороги в обход города Дербент, а затраты выполнения спасательных археологических полевых работ (раскопки) на территории объекта археологического наследия необходимо включить в состав Сводно-сметного расчёта работ по строительству автомобильной дороги обход города Дербент.

Площадь планируемых земляных работ через территорию ВОАН «Культурный слой VI-XX веков на участке между фортами 14-16, входящими в состав ОКН ФЗ «Великая Кавказская стена «Даг-бары» составляет 25870 кв.м. С учётом площади территории объекта археологического наследия 265128 кв.м, над автодорожным тоннелем автомобильной дороги располагается 239258 кв.м территории данного ОАН, по которому необходимо обеспечить мероприятия по физической сохранности объекта.

Поэтому, в реализации сохранности указанной территории данного объекта археологического наследия, расположенного над автодорожным тоннелем автомобильной дороги, необходимо реализовать следующие мероприятия по обеспечению физической сохранности, позволяющие предотвратить от негативного воздействия на указанную территорию:

1) Генеральный проектировщик обязан предусмотреть:

- выполнение мониторинга технического состояния ОКН ФЗ «Великая Кавказская стена Дагбары с замками и башнями, VI в» с фиксацией состояния конструкции башен 17 и 17а, входящих в состав указанного объекта, согласно нормативным требованиям

а) наличие и изменения существующих повреждений для определения состояния и величины раскрытия трещин;

б) характеристики вновь возникших повреждений;

в) перемещения (вертикальные, горизонтальные и наклоны) основных конструктивных элементов;

г) начало мониторинга произвести не позднее, чем за месяц начала строительных работ.

- установку информационной таблички, сообщающей об ограничении хозяйственной деятельности на территории объекта археологического наследия, примыкающего к полосе постоянного отвода строительства автомобильной дороги;

- запрет на проведение работ на территории ОКН, в том числе проезда техники и стоянок транспортных средств и строительной техники, складирования грузов, размещения жилых и хозяйственных построек, срезки и складирования почвенно-растительного слоя;

2) **Застройщик обязан письменно проинформировать подрядные организации о наличии физически сохраняемых участках ОАН, непосредственно связанных с участками строительства автомобильной дороги;**

3) **Исполнителю работ (строительство тоннеля) необходимо предусмотреть приглашение специализированной организации, для выполнения мониторинга (визуального осмотра) в ходе проведения земляных работ на южном и северном порталах тоннеля во избежание разрушения(й) объекта археологического наследия не запланированными земляными работами в границе территории объекта наследия (складирование грунта, сыпучих материалов, строительной техники, устройства временной дороги через территорию объекта археологического наследия и т.п.).**

4) **Уполномоченный орган охраны ОКН обязан в соответствии со статьёй 16.1 Федерального закона №73-ФЗ уведомить пользователя, собственника или иного законного владельца земельного участка, о наличии физически сохраняемого участка ОАН.**

5) **Пользователь, собственник или иной законный владелец земельного участка обязан в соблюдении требований к содержанию и использованию объекта культурного наследия, в соответствии с требованиями статьи 47.3 Федерального закона №73-ФЗ не проводить работы, ухудшающее состояние ОАН.**

12. Оценка воздействия проводимых работ на ВОАН «Поселение «Дашли-тепе».

На участке строительства автомобильной дороги в обход города Дербент на участке между ПК22+80 – ПК34+20 располагаются ВОАН «Поселение «Дашли-тепе», через которое предусматриваются проведение земляных работ.

ОКН выявлен в 2025 году при проведении археологических работ на объекте культурного наследия «Курганный могильник «Дашли-тепе», расположенном в зоне строительства и реконструкции участков автомобильной дороги Р-217 «Кавказ» автомобильная дорога М-4 «Дон» -Владикавказ - Грозный - Махачкала - граница с Азербайджанской Республикой. Строительство автомобильной дороги Р-217 «Кавказ» автомобильная дорога М-4 «Дон» - Владикавказ - Грозный - Махачкала - граница с Азербайджанской Республикой на участке обхода города Дербент, Республика Дагестан. В насыпе кургана 6 выявлено 3 объекта (фундамент дома и пристройка к нему, полуземлянка и шатровая конструкция), более 200 хозяйственно-бытовых и столбовых ям, один целый орнаментированный лепной горшок на плоском дне и развал большого лепного сосуда - горшка, фрагменты стенок и профильных частей лепных сосудов характерных для каякентско- харачоевской культуры, кремнёвые отщепы и два фрагмента кремнёвых изделий.

В связи с вышеизложенным, подготовлена корректировка в части мероприятий по ОКН «Поселение «Дашли-Тепе» раздела проектной документации «Мероприятия по обеспечению сохранности объектов археологического наследия, расположенные в зоне строительства автомобильной дороги Р-217 «Кавказ» на участке обход города Дербент:

План выполнения охранно-спасательных археологических исследований (раскопок и наблюдений)» в реализации «Строительство и реконструкция участков автомобильной дороги Р-217 «Кавказ» автомобильная дорога М-4 «Дон» - Владикавказ – Грозный – Махачкала – граница с Азербайджанской Республикой. Строительство автомобильной дороги Р-217– граница с Азербайджанской Республикой на участке обхода города Дербент, Республика Дагестан» (Разработчик ООО НПЦ «Туризм и краеведение». 2024 г. Том 10.5. Том 10.5.1), подготовлен акт государственной историко-культурной экспертизы раздела документации, получено решение о согласовании агентства по охране культурного наследия Республики Дагестан от 23.12.2025 № 23/25.

Планируемые земляные работы по строительству автомобильной дороги в обход города Дербент на указанном участке пересекают территорию объекта археологического наследия, общая площадь которого составляет 40255 кв.м.

Работы по устройству дороги в соответствии с п.9.2.4 тома 5.1 включают в себя:

- *снятие растительного слоя грунта до проектной отметки;*
- *уплотнение основания виброкатками;*
- *возведение земляного полотна насыпи с послойным уплотнением (при необходимости);*
- *устройство и уплотнение слоёв дорожной одежды;*
- *планировка обочин, откосов насыпи;*
- *устройство водоотводных канав (кюветов);*
- *планировка придорожной полосы.*

Работы по устройству путепровода по типу трубы в соответствии с п.9.2.9 тома 5.1 включают в себя:

- *устройство технологических площадок (покрытие в соответствии с расчётами и выводами приложения 18.8 том 5.1);*
- *разработку котлованов экскаватором ЭО-4225А;*
- *устройство щебеночной подготовки;*
- *бетонирование нижней плиты путепровода и фундаментов подпорных стен с использованием бетононасосов С-252А;*
- *устройство гидроизоляции;*
- *обратную засыпку котлованов с уплотнением;*
- *бетонирование стен путепровода с использованием бетононасосов С- 252А;*
- *монтаж подмостей из элементов ИПРС для бетонирования плиты перекрытия;*
- *бетонирование плиты перекрытия путепровода;*
- *демонтаж поддерживающих конструкций;*
- *устройство гидроизоляции стен и перекрытия путепровода;*
- *устройство проезжей части путепровода.*

До начала работ необходимо выполнить работы подготовительного периода:

- *вынос коммуникаций, попадающих в зону работ;*
- *устройство временных подъездных дорог;*
- *ограждение стройплощадок в соответствии со стройгенпланом временными инвентарными переносными ограждениями;*
- *установку временных зданий и сооружений и подключение к ним электроснабжения;*
- *устройство временного освещения строительной площадки с помощью прожекторов на переставных инвентарных опорах;*

– устройство открытых площадок складирования строительных материалов и конструкций в соответствии с нормативными требованиями.

Выполнение земляные работы по строительству автомобильной дороги в обход города Дербент через территорию ВОАН «Поселение «Дашли-тепе» приведёт к повреждению целостности территории объекта археологического наследия, составляющей предмет охраны ОКН, на площади 2337 кв.м.

Согласно п.2 ст.40 Федерального закона, в случае невозможности обеспечить физическую сохранность объекта археологического наследия под сохранением этого объекта археологического наследия понимаются спасательные археологические полевые работы.

Режимы использования земельного участка в границах территории ВОАН «Поселение «Дашли-Тепе» утверждены приказом агентства по охране культурного наследия Республики Дагестана от 20.07.2026 № 50/26-од.

Согласно вышеназванному приказу, в границах территории объекта культурного наследия запрещается осуществление любых действий, ведущих к повреждению, разрушению или уничтожению объекта археологического наследия.

Все изыскательские, проектные, земляные, строительные, мелиоративные, хозяйственные работы, указанные в статье 30 Федерального закона работы по использованию лесов и иные работы в границах территории объекта культурного наследия, включённого в реестр, проводятся при условии соблюдения установленных статьёй 5.1 Федерального закона требований к осуществлению деятельности в границах территории объекта культурного наследия, особого режима использования земельного участка, в границах которого располагается объект археологического наследия, и при условии реализации согласованных соответствующим органом охраны объектов культурного наследия, определенным пунктом 2 статьи 45 Федерального закона, обязательных разделов об обеспечении сохранности указанного объекта культурного наследия в проектах проведения таких работ или проектов обеспечения сохранности указанного объекта культурного наследия либо плана проведения спасательных археологических полевых работ, включающих оценку воздействия проводимых работ на объект культурного наследия.

В этой связи, в соблюдении требований п.2 статьи 36 Федерального закона и режимов использования территории ОКН согласно приказу агентства по охране культурного наследия Республики Дагестан от 20.07.2026 № 50/26-од, в реализации мероприятий по сохранению ВОАН «Поселение «Дашли-тепе», на ПК24+09 - ПК26+98, необходимо:

1) проведение спасательных археологических полевых работ (раскопки) территории ВОАН «Поселение «Дашли-тепе» на общей площади 2337 кв.м.

Сведения об объёмах планируемых земляных работ на территории ВОАН «Поселение «Дашли-тепе» и мер обеспечения их сохранности:

Условное наименование участка выполнения археологических работ	Сведения о географических координатах объекта археологического наследия	Производственный участок	Ссылка на графический материал	Площадь территории объекта, в кв.м.	Площадь пересечения постоянной и временной полосы отвода с территорией АОН, кв.м.	Площадь раскопок ОАН, в кв.м.	Площадь территории раскопки ОАН в границах полосы постоянного (временного) отвода, в кв.м.
--	---	--------------------------	--------------------------------	-------------------------------------	---	-------------------------------	--

Археологический раскоп на части территории ВОАН «Поселение «Дашли-тепе»	Таблица №25	Участок автомобильной дороги на ПК22+80 – ПК34+20	Рис.791-2,	40255	2337	2337	2337
---	-------------	---	------------	-------	------	------	------

**Сведения о географических координатах
поворотных точек проведения спасательных археологических полевых работ
на ВОАН «Поселение «Дашли-тепе»:**

Условное наименование участка арх. работ	Поворотные точки границ территории ОКН			Поворотные точки границ выполнения мер обеспечения сохранности ОКН		
	На-ние точки	Координаты в системе МСК 05(СК-95)		На-ние точки	Координаты в системе МСК 05(СК-95)	
		X	Y		X	Y
Археологический раскоп территории ВОАН «Поселение «Дашли-тепе»	1	123501.4396	401580.9348	Участок 1		
	2	123503.9252	401622.0287	1	123361.040	401541.880
	3	123474.9059	401659.7518	2	123359.820	401549.910
	4	123414.7545	401677.0004	3	123366.330	401549.920
	5	123327.7977	401691.4618	4	123373.920	401556.710
	6	123277.0190	401751.4158	5	123381.170	401560.830
	7	123241.7533	401761.4993	6	123387.040	401561.050
	8	123214.8754	401762.2494	7	123381.780	401567.770
	9	123195.8776	401754.4406	8	123357.640	401580.530
	10	123193.8846	401715.2209	9	123337.740	401583.570
	11	123197.9098	401680.8472	10	123281.300	401581.570
	12	123218.8657	401624.7695	11	123324.640	401551.570
	13	123363.6898	401524.5496	12	123333.760	401551.390
	14	123359.8152	401549.9068	13	123355.600	401545.860
	15	123366.3247	401549.9188	Участок 2		
	16	123373.9189	401556.7106	14	123363.690	401524.550
	17	123381.1665	401560.8276	15	123362.730	401530.860
	18	123392.2641	401561.2426	16	123353.800	401531.400
	19	123401.6929	401560.8497			
	20	123412.6400	401559.3919			
	21	123421.6790	401553.6263			
	22	123425.9640	401551.8278			
	23	123429.3893	401552.1112			
	24	123430.3178	401525.1477			

Условное наименование	Поворотные точки границ территории ОКН	Поворотные точки границ выполнения мер обеспечения сохранности ОКН
-----------------------	--	--

описание участка арх. работ	На-ние точки	Координаты в системе WGS 84		На-ние точки	Координаты в системе WGS 84	
		X	Y		X	Y
Археологический раскоп территории ВОАН «Поселение «Дашли-тепе»	1	42°7'29.874"	48°7'8.396"	Участок 1		
	2	42°7'29.936"	48°7'10.186"	1	42°7'25.342"	48°7'6.610"
	3	42°7'28.978"	48°7'11.810"	2	42°7'25.299"	48°7'6.959"
	4	42°7'27.021"	48°7'12.524"	3	42°7'25.510"	48°7'6.963"
	5	42°7'24.197"	48°7'13.100"	4	42°7'25.753"	48°7'7.263"
	6	42°7'22.524"	48°7'15.679"	5	42°7'25.986"	48°7'7.447"
	7	42°7'21.377"	48°7'16.096"	6	42°7'26.176"	48°7'7.460"
	8	42°7'20.506"	48°7'16.112"	7	42°7'26.003"	48°7'7.750"
	9	42°7'19.894"	48°7'15.761"	8	42°7'25.215"	48°7'8.290"
	10	42°7'19.847"	48°7'14.053"	9	42°7'24.568"	48°7'8.410"
	11	42°7'19.993"	48°7'12.559"	10	42°7'22.741"	48°7'8.289"
	12	42°7'20.698"	48°7'10.131"	11	42°7'24.159"	48°7'7.010"
	13	42°7'25.436"	48°7'5.857"	12	42°7'24.454"	48°7'7.007"
	14	42°7'25.299"	48°7'6.959"	13	42°7'25.164"	48°7'6.780"
	15	42°7'25.510"	48°7'6.963"	Участок 2		
	16	42°7'25.753"	48°7'7.263"	14	42°7'25.436"	48°7'5.857"
	17	42°7'25.986"	48°7'7.447"	15	42°7'25.402"	48°7'6.131"
	18	42°7'26.345"	48°7'7.472"	16	42°7'25.113"	48°7'6.149"
	19	42°7'26.651"	48°7'7.461"			
	20	42°7'27.006"	48°7'7.404"			
	21	42°7'27.302"	48°7'7.158"			
	22	42°7'27.442"	48°7'7.083"			
	23	42°7'27.552"	48°7'7.097"			
	24	42°7'27.595"	48°7'5.924"			

2) *исполнитель обязан проводить археологические полевые работы по методике, определенной в «Положение о порядке проведения археологических полевых работ и составления научной документации» (утверждено постановлением Бюро Отделения историко-филологических наук Российской Академии Наук от 12 апреля 2023 г. № 15);*

3) *Генеральному проектировщику необходимо: внести объёмы выполнения спасательных археологических полевых работ (раскопки) на площади 2337 кв.м. по указанному объекту в состав ведомостей выполнения работ по строительству и реконструкции автомобильной дороги в обход города Дербент, а затраты выполнения спасательных археологических полевых работ (раскопки) на территории объекта археологического наследия необходимо включить в состав Сводно-сметного расчёта работ по строительству автомобильной дороги обход города Дербент.*

Кроме того, в целях обеспечения сохранности участков территории Объекта, не затрагиваемых указанными спасательными археологическими полевыми работами, в рамках организации логистики и инфраструктурного обустройства строительства, земляных, строительных и хозяйственных работ следует выполнить следующие требования:

- 1) *маркировать территории Объекта в соответствии с логистической схемой;*
- 2) *запретить передвижение по территории Объекта транспортных средств, строительной и специальной техники, за исключением действующих внутрипоселковых дорог;*

- 3) запретить устройство на территории Объекта стоянок транспортных средств, строительной и специальной техники;
- 4) запретить размещение на территории Объекта жилых и вспомогательных построек, объектов обеспечивающей инфраструктуры;
- 5) запретить складирование на территории Объекта грузов и инертных материалов.

Заказчику строительных работ следует письменно проинформировать организации-производители земляных, строительных, хозяйственных работ о:

- наличия объектов археологического наследия на территории, прилегающей к территории проведения данных работ, с указанием их местоположения;
- безусловной необходимости исполнения ими требований, указанных в подпунктах 2-5 настоящего пункта Раздела.

Мероприятия по обеспечению сохранности объекта археологического наследия.

Сводные мероприятия по сохранению и обеспечению физической сохранности объектов археологического наследия расположенные в полосе отвода под строительство автомобильной дороге обход Дербента.

**Таблица сводных мероприятий
по сохранению и обеспечению физической сохранности объектов
археологического наследия:**

№ п.п .	Наименование объекта ОКН	Мероприятия	
		по сохранению ОАН	по обеспечению физической сохранности ОАН
1.	ОКН ФЗ «Дагогнинские 5-е курганы»	1. Проведение спасательных археологических полевых работ (раскопа) Кургана №1 ОАН ФЗ «Дагогнинские 5-е курганы» (d=40 м; h=0,2м; мощность культурного слоя до 1,4 м; координаты N42°08,336588', E48°07,494076'), расположенного на территории устройства построечной дороги расположенного на временной полосе отвода для выполнения работ по под устройство Съезда №4 «Развязка 1» на участке между ПК03+17 - ПК03+60 на площади 1256 кв. м. Сведения об объёмах планируемых земляных работ на территории расположения Кургана №1 ОКН ФЗ «Дагогнинские 5-е курганы» и мер обеспечения их сохранности представлено в Таблице №2. 1) исполнитель обязан проводить	В реализации сохранности территории Кургана №2 ОКН ФЗ «Дагогнинские 5-е курганы», расположенного на территории устройства построечной дороги для выполнения работ по устройству объездной (временной) дороги, необходимо реализовать следующие мероприятия по обеспечению физической сохранности Кургана №2, позволяющие предотвратить от негативного воздействия на курганный насып указанного объекта археологического наследия: 1) Генеральный проектировщик

		археологические полевые работы по методике, определенной в «Положение о порядке проведения археологических полевых работ и составления научной документации» (утверждено постановлением Бюро Отделения историко-филологических наук Российской Академии Наук от 12 апреля 2023 г. № 15); 3) Генеральному проектировщику необходимо: внести объемы выполнения спасательных археологических полевых работ (раскопки) Кургана №1 ОКН ФЗ «Дагогинские 5-е» на площади 1256 кв.м. в состав ведомостей выполнения работ по строительству и реконструкции автомобильной дороги в обход города Дербент, а затраты выполнения спасательных археологических полевых работ (раскопки) на территории объекта археологического наследия необходимо включить в состав Сводно-сметного расчета работ по строительству автомобильной дороги обход города Дербент. Мероприятия по сохранению выполнены в полном объеме.	длиной 22 м по периметру пересечения курганной насыпи Кургана №2 ОКН ФЗ «Дагогинские 5-е» с работами по устройству обездной (временной) дороги, в целях обеспечения физической сохранности территории курганной насыпи, позволяющее предотвратить негативное воздействие на его территорию. - установку информационной таблички, сообщающей об ограничении хозяйственной деятельности на территории курганной насыпи Кургана №2, расположенного на территории устройства построенной дороги для выполнения работ по устройству обездной (временной) дороги; - запрет на проведение работ на территории Кургана №2, в том числе проезда техники и стоянок транспортных средств и строительной техники, складирования грузов, размещения жилых и хозяйственных построек, срезки и складирования почвенно-растительного слоя; 2) Застройщик обязан письменно проинформировать подрядные организации о наличии физически сохраняемого участка ОАН; 3) В случае обнаружения в ходе проведения земляных, строительных, и хозяйственных работ, объекта, обладающего признаками объекта культурного наследия, в том числе объекта археологического наследия, заказчик указанных работ, технический заказчик (застройщик) объекта капитального строительства, лицо, проводящее указанные работы, обязаны
--	--	---	--

			5) Пользователь, собственник или иной законный владелец земельного участка обязан в соблюдении требований к содержанию и использованию объекта культурного наследия, в соответствии с требованиями статьи 47.3 Федерального закона №73-ФЗ не проводить работы,
2.	ВОАН «Поселение «Чара-тепе 1»	1) археологический раскоп территории «Участок №1» ВОАН «Поселение «Чара-тепе 1» на площади 3882 кв. м, мощность культурного слоя до 1,4 м 2) археологический раскоп части территории «Участок №2» ВОАН «Поселение «Чара-тепе 1» на площади 3846 кв. м, мощность культурного слоя до 1,4 м; Сведения об объемах планируемых земляных работ на участках территории ВОАН «Поселение «Чара-тепе 1» и мер обеспечения их сохранности представлено в Таблице №3. Сведения о географических координатах поворотных точек проведения спасательных археологических полевых работ на ВОАН «Поселение «Чара-тепе 1» представлено в Таблице №4. 3) исполнитель обязан проводить археологические полевые работы по методике, определенной в «Положение о порядке проведения археологических полевых работ и составления научной документации» (утверждено постановлением Бюро Отделения историко-филологических наук Российской Академии Наук от 12 апреля 2023 г. № 15). 4) Генеральному проектировщику необходимо: внести объемы выполнения спасательных археологических полевых работ (раскопки) на площади 7728 кв.м. по указанному объекту в состав ведомостей выполнения работ по строительству и реконструкции автомобильной дороги в обход города Дербент, а затраты выполнения спасательных археологических полевых работ (раскопки) на территории объекта археологического наследия необходимо включить в состав Сводно-сметного	В реализации сохранности территории данного объекта археологического наследия, расположенного за пределами полосы постоянного отвода, необходимо реализовать следующие мероприятия по обеспечению физической сохранности, позволяющие предотвратить от негативного воздействия на указанную территорию: 1) Генеральный проектировщик обязан предусмотреть: - установку временного ограждения участка данного ОАН, где обеспечивается физическая сохранность площади 10009 кв.м бетонными блоками по периметру 662 м (см. Рис.790_1); - установку информационной таблички, сообщающей об ограничении хозяйственной деятельности на территории объекта археологического наследия, примыкающего к полосе отвода устройства Съезда №3 на ПК02+52 - ПК03+55; - запрет на проведение работ на территории ОКН, в том числе проезда техники и стоянок транспортных средств и строительной техники, складирования грузов,

		расчета работ по строительству автомобильной дороги обход города Дербент. Мероприятия по сохранению выполнены в полном объеме. .	заказчик указанных работ, технический заказчик (застройщик) объекта капитального строительства, лицо, проводящее указанные работы, обязаны незамедлительно приостановить указанные работы и в течение трех дней со дня обнаружения такого объекта направить в региональный орган охраны объектов культурного наследия письменное заявление об обнаруженном объекте культурного наследия; 4) Уполномоченный орган охраны ОКН обязан в соответствии со статьей 16.1 Федерального закона №73-ФЗ уведомить пользователя, собственника или иного законного владельца земельного участка¹¹, о наличии физически сохраняемого участка ОАН; 5) Пользователь, собственник или иной законный владелец земельного участка
3.	ОКН ФЗ «Мамедкалинское 5-е городище»	1) археологический раскоп части территории Посада ОКН ФЗ «Мамедкалинское 5-е городище» на площади 9701 кв. м, мощность культурного слоя до 1,4 м, по географическим координатам указанные в Таблице №6, Сведения об объемах планируемых земляных работ на территории посада ОКН ФЗ «Мамедкалинское 5-е городище» и мер обеспечения их сохранности представлено в Таблице №5. Сведения о географических координатах поворотных точек проведения спасательных археологических полевых работ на ОКН ФЗ «Мамедкалинское 5-е городище» представлено в Таблице №6. 2) исполнитель обязан проводить археологические полевые работы по методике, определенной в «Положение о порядке проведения археологических	В реализации сохранности территории данного объекта археологического наследия, расположенного за пределами полосы постоянного отвода, необходимо реализовать следующие мероприятия по обеспечению физической сохранности, позволяющие предотвратить от негативного воздействия на указанную территорию: 1) Генеральный проектировщик обязан предусмотреть: - установку временного ограждения участка

		полевых работ и составления научной документации» (утверждено постановлением Бюро Отделения историко-филологических наук Российской Академии Наук от 12 апреля 2023 г. № 15). Мероприятия по сохранению выполнены в полном объеме.	хозяйственной деятельности на территории объекта археологического наследия, примыкающего к полосе отвода строительства автомобильной дороги; - запрет на проведение работ на территории ОКН, в том числе проезда техники и стоянок транспортных средств и строительной техники, складирования грузов, размещения жилых и хозяйственных построек, срезки и складирования почвенно-растительного слоя; 2) Застройщик обязан письменно проинформировать подрядные организации о наличии физически сохраняемых участках ОАН непосредственно связанных с участками строительства автомобильной дороги; 3) В случае обнаружения в ходе проведения земляных, строительных, и хозяйственных работ, объекта, обладающего признаками объекта культурного наследия, в том числе объекта археологического наследия, заказчик указанных работ, технический заказчик (застройщик) объекта капитального строительства, лицо, проводящее указанные работы, обязаны незамедлительно приостановить указанные работы и в течение трех дней со дня обнаружения такого объекта направить в региональный орган охраны объектов культурного наследия письменное заявление об обнаруженном объекте культурного наследия; 4) Уполномоченный орган охраны ОКН обязан в
			Федерального закона №73-ФЗ не проводить работы, ухудшающее состояние ОАН.

4.	ВОАН «Курганный могильник «Дашли-тепе»	1) проведение спасательных археологических полевых работ (раскопки) 6-ти курганов ВОАН «Курганный могильник «Дашли-тепе» на общей площади 6977 кв.м, включая: - археологический раскоп насыпи Кургана 1 ВОАН «Курганный могильник «Дашли-тепе» (d=18 м; h=0,4м; мощность культурного слоя до 1,4 м; координаты N42°07,5699' E48°07,0839'), расположенного на участке ПК24+09 – ПК24+27 автомобильной дороги в обход г. Дербент на площади 254 кв. м; - археологический раскоп насыпи Кургана 2 ВОАН «Курганный могильник «Дашли-тепе» (d=36 м; h=0,78м; мощность культурного слоя до 1,4 м; координаты N42°07,5259' E48°07,0470'), расположенного на участке ПК24+79 – ПК25+15 автомобильной дороги в обход г. Дербент на площади 1017 кв. м; - археологический раскоп насыпи Кургана 3 ВОАН «Курганный могильник «Дашли-тепе» (d=23 м; h=0,32м; мощность культурного слоя до 1,4 м; координаты N42°07,5112' E48°07,0675'), расположенного на участке ПК25+15 – ПК25+38 автомобильной дороги в обход г. Дербент на площади 415 кв. м; - археологический раскоп насыпи Кургана 4 ВОАН «Курганный могильник «Дашли-тепе» (d=45x46 м; h=0,8м; мощность культурного слоя до 1,4 м; координаты N42°07,4603' E48°07,0738'), расположенного на участке ПК25+98 – ПК26+44 автомобильной дороги в обход г. Дербент на площади 1661 кв. м; - археологический раскоп насыпи Кургана 5 ВОАН «Курганный могильник «Дашли-тепе» (d=32 м; h=0,5м; мощность культурного слоя до 1,4 м; координаты N42°07,4785' E48°07,0418'), расположенного на участке ПК25+68 – ПК26+00 автомобильной дороги в обход г. Дербент на площади 804 кв. м; - археологический раскоп насыпи	
----	---	---	--

		Кургана 6 ВОАН «Курганный могильник «Дашли-тепе» (размеры в плане 70x50 м; h=1,0м; мощность культурного слоя до 1,4 м; координаты N42°07,4344' E48°07,0986'), расположенного на участке ПК26+38 – ПК26+98 автомобильной дороги в обход г. Дербент на площади 2826 кв. м. Сведения об объемах планируемых земляных работ на территории Курганов №1-№6 ВОАН «Курганный могильник «Дашли-тепе» и мер обеспечения их сохранности представлено в Таблице №7. 2) исполнитель обязан проводить археологические полевые работы по методике, определенной в «Положение о порядке проведения археологических полевых работ и составления научной документации» (утверждено постановлением Бюро Отделения историко-филологических наук Российской Академии Наук от 12 апреля 2023 г. № 15). Мероприятия по сохранению выполнены в полном объеме.	
5.	ВОАН «Одиночный курган «Чинар 1»	1) проведение спасательных археологических полевых работ (раскопки) курганной насыпи ВОАН «Одиночный курган «Чинар 1» (размеры в плане 37x30 м; h=0,9м; мощность культурного слоя до 1,4 м; координаты N42°06,8323' E48°07,2593') на площади 881 кв. м; Сведения об объемах планируемых земляных работ на территории ВОАН «Одиночный курган «Чинар 1» и мер обеспечения его сохранности представлено в Таблице №7. 2) исполнитель обязан проводить археологические полевые работы по методике, определенной в «Положение о порядке проведения археологических полевых работ и составления научной документации» (утверждено постановлением Бюро Отделения историко-филологических наук Российской Академии Наук от 12 апреля 2023 г. № 15).	
6.	ВОАН «Одиночный курган	1) проведение спасательных археологических полевых работ (раскопки) курганной насыпи ВОАН	

	Казмаляр»	«Одиночный курган «Зидьян-Казмаляр» (размеры в плане 24х19 м; h=1,6м; мощность культурного слоя свыше 1,4 м; координаты N42°05,7208', E48°09,6949') на площади 363 кв. м; Сведения об объемах планируемых земляных работ на территории ВОАН «Одиночный курган «Зидьян-Казмаляр» и мер обеспечения его сохранности представлено в Таблице №8. 2) исполнитель обязан проводить археологические полевые работы по методике, определенной в «Положение о порядке проведения археологических полевых работ и составления научной документации» (утверждено постановлением Бюро Отделения историко-филологических наук Российской Академии Наук от 12 апреля 2023 г. № 15). Мероприятия по сохранению выполнены в полном объеме.	
7.	ВОАН «Ансамбль памятников «Зидьян-Казмаляр»	1) проведение спасательных археологических полевых работ (раскопки) на территории ВОАН «Ансамбль «Зидьян-Казмаляр» на общей площади 26081 кв. м, по географическим координатам указанные в Таблице №11, включая: - археологический раскоп №1 на территории «Поселения эпохи бронзы» ВОАН «Ансамбль «Зидьян-Казмаляр» на участке полосы отвода для строительства мостового сооружения автомобильной дороги в обход г. Дербент на ПК81+20 – ПК82+60 и временного отвода для производственных нужд строительства мостового сооружения на площади 5674 кв. м (далее – Участок раскопки №1), мощность культурного слоя до 1,4 м и на площади 7609 кв.м мощность культурного слоя до 3м; - археологический раскоп №2 на территории «Средневековое укрепление» ВОАН «Ансамбль «Зидьян-Казмаляр» на участке полосы отвода для строительства мостового сооружения автомобильной дороги в обход г. Дербент на ПК80+82 – ПК81+20 на площади 3511 кв. м (далее – Участок раскопки №2), мощность культурного слоя до 1,4 м;	В реализации сохранности территории данного объекта археологического наследия, расположенного за пределами полосы постоянного отвода, необходимо реализовать следующие мероприятия по обеспечению физической сохранности, позволяющие предотвратить от негативного воздействия на указанную территорию: 1) Генеральный проектировщик обязан предусмотреть: - установку временного ограждения участков данного ОАН бетонными блоками по периметру примерно 842 м территории ОАН, примыкающего к полосе постоянного и временного отводов строительства автомобильной дороги (см. Рис. 794_1);

		- археологический раскоп №3 на территории «Средневековое укрепление» ВОАН «Ансамбль «Зидьян-Казмалар» на участке полосы отвода для строительства мостового сооружения автомобильной дороги в обход г. Дербент на ПК82+60 – ПК82+90 на площади 6886 кв. м (далее – Участок раскопки №3), мощность культурного слоя до 3 м (Рис. 806); - археологический раскоп №4 на территории «Средневековое укрепление» ВОАН «Ансамбль «Зидьян-Казмалар» на участке полосы отвода для строительства мостового сооружения автомобильной дороги в обход г. Дербент ПК83+07 – ПК83+46 на площади 2401 кв. м (далее – Участок раскопки №4), мощность культурного слоя до 1,4 м; 2) проведение спасательных археологических полевых работ (наблюдения) на территории ВОАН «Ансамбль «Зидьян-Казмалар» на общей площади 6994 кв. м, по географическим координатам указанные Таблица №11, включая: - археологические наблюдения №1 на территории «Средневековое укрепление» ВОАН «Ансамбль «Зидьян-Казмалар» вдоль правой стороны реконструкции автомобильной дороги из п. Дагестанские Огни на ПК01+80 – ПК03+72 подвергшейся разрушению при строительстве автомобильной дороги в XX веке на площади 3549 кв. м (далее – Участок наблюдения №1), мощность культурного слоя до 1,4 м; - археологические наблюдения №2 на территории «Средневековое укрепление» ВОАН «Ансамбль «Зидьян-Казмалар» вдоль левой стороны реконструкции автомобильной дороги из п. Дагестанские Огни на ПК00+63 – ПК01+25 подвергшейся разрушению при строительстве автомобильной дороги в XX веке на площади 1999 кв. м (далее – Участок наблюдения №2), мощность культурного слоя до 1,4 м; - археологические наблюдения №3 на территории «Средневековое	жилых и хозяйственных построек, срезки и складирования почвенно-растительного слоя; 2) Застройщик обязан письменно проинформировать подрядные организации о наличии физически сохраняемых участках ОАН непосредственно связанных с участками строительства автомобильной дороги; 3) В случае обнаружения в ходе проведения земляных, строительных, и хозяйственных работ, объекта, обладающего признаками объекта культурного наследия, в том числе объекта археологического наследия, заказчик указанных работ, технический заказчик (застройщик) объекта капитального строительства, лицо, проводящее указанные работы, обязаны незамедлительно приостановить указанные работы и в течение трех дней со дня обнаружения такого объекта направить в региональный орган охраны объектов культурного наследия письменное заявление об обнаруженном объекте культурного наследия; 4) Уполномоченный орган охраны ОКН обязан в соответствии со статьей 16.1 Федерального закона №73-ФЗ уведомить пользователя, собственника или иного законного владельца земельного участка¹³, о наличии физически сохраняемого участка ОАН; 5) Пользователь, собственник или иной законный владелец земельного участка
--	--	---	---

		укрепление» ВОАН «Ансамбль «Зидьян-Казмаляр» вдоль правой стороны реконструкции автомобильной дороги из п. Дагестанские Огни на ПК00+63 – ПК01+25 на площади 1446 кв. м (далее – Участок наблюдения №3), мощность культурного слоя до 1,4 м; Сведения об объемах планируемых земляных работ на территории ВОАН «Ансамбль «Зидьян-Казмаляр» и мер обеспечения их сохранности представлено в Таблице №10. Сведения о географических координатах поворотных точек проведения спасательных археологических полевых работ на ВОАН «Ансамбль «Зидьян-Казмаляр» представлено в Таблице №11. 3) исполнитель обязан проводить археологические полевые работы по методике, определенной в «Положение о порядке проведения археологических полевых работ и составления научной документации» (утверждено постановлением Бюро Отделения историко-филологических наук Российской Академии Наук от 12 апреля 2023 г. № 15); 4) На участках наблюдений в случае выявления непотревоженного (стратифицированного) культурного слоя или конструктивных составляющих объектов археологического наследия следует согласно п. 5.8 Положения остановить работу техники и перейти в режим археологических раскопок;	
8.	ВОАН «Дагогнинское 2-е поселение»	1) проведение спасательных археологических полевых работ (раскопки) в границах территории ВОАН «Дагогнинское 2-е поселение» на площади 2114 кв. м, мощность культурного слоя до 1,4 м; проведение спасательных археологических полевых работ (раскопки) в границах территории ВОАН «Дагогнинское 2-е поселение» на площади 18721 кв. м, мощность культурного слоя до 3 м (Рис. 807) по географическим координатам указанные в Таблице №13. Сведения об объемах планируемых земляных работ на территории ВОАН «Дагогнинское 2-е поселение» и мер обеспечения их сохранности представлено в Таблице	В целях обеспечения сохранности участков территории Объекта, не затрагиваемых указанными спасательными археологическими полевыми работами, в рамках организации логистики и инфраструктурного обустройства строительства, земляных, строительных и хозяйственных работ следует выполнить следующие требования: 1) маркировать территории Объекта в соответствии с

		№12. Сведения о географических координатах поворотных точек проведения спасательных археологических полевых работ на ВОАН «Дагогинское 2-е поселение» представлено в Таблице №13. 3) исполнитель обязан проводить археологические полевые работы по методике, определенной в «Положение о порядке проведения археологических полевых работ и составления научной документации» (утверждено постановлением Бюро Отделения историко-филологических наук Российской Академии Наук от 12 апреля 2023 г. № 15).	территории Объекта стоянок транспортных средств, строительной и специальной техники; 4) запретить размещение на территории Объекта жилых и вспомогательных построек, объектов обеспечивающей инфраструктуры; 5) запретить складирование на территории Объекта грузов и инертных материалов. Заказчику строительных работ следует письменно проинформировать организации-производители земляных, строительных, хозяйственных работ о: - наличии объектов археологического наследия на
9.	ВОАН «Дагогинский 3-й могильник»	1) проведение спасательных археологических полевых работ (раскопки) в границах территории ВОАН «Дагогинский 3-й могильник» на площади 1919 кв. м, мощность культурного слоя до 1,4 м, по географическим координатам указанные в Таблице №15. Сведения об объемах планируемых земляных работ на территории ВОАН «Дагогинский 3-й могильник» и мер обеспечения их сохранности представлено в Таблице №14. Сведения о географических координатах поворотных точек проведения спасательных археологических полевых работ на ВОАН «Дагогинский 3-й могильник» представлено в Таблице №15. 2) исполнитель обязан проводить археологические полевые работы по методике, определенной в «Положение о порядке проведения археологических полевых работ и составления научной документации» (утверждено постановлением Бюро Отделения историко-филологических наук Российской Академии Наук от 12 апреля 2023 г. № 15); Мероприятия по сохранению выполнены в полном объеме.	в реализации сохранности территории данного объекта археологического наследия, расположенного за пределами полосы постоянного отвода, необходимо реализовать следующие мероприятия по обеспечению физической сохранности, позволяющие предотвратить от негативного воздействия на указанную территорию: 1) Генеральный проектировщик обязан предусмотреть: - установку временного ограждения бетонными блоками по периметру примерно 80 м территории ОАН, примыкающего к полосе постоянного отвода строительства автомобильной дороги (см. Рис. 795_1); - установку информационной таблички, сообщающей об ограничении хозяйственной деятельности на

			растительного слоя; 2) Застройщик обязан письменно проинформировать подрядные организации о наличии физически сохраняемых участках ОАН непосредственно связанных с участками строительства автомобильной дороги; 3) В случае обнаружения в ходе проведения земляных, строительных, и хозяйственных работ, объекта, обладающего признаками объекта культурного наследия, в том числе объекта археологического наследия, заказчик указанных работ, технический заказчик (застройщик) объекта капитального строительства, лицо, проводящее указанные работы, обязаны незамедлительно приостановить указанные работы и в течение трех дней со дня обнаружения такого объекта направить в региональный орган охраны объектов культурного наследия письменное заявление об обнаруженном объекте культурного наследия; 4) Уполномоченный орган охраны ОКН обязан в соответствии со статьей 16.1 Федерального закона №73-ФЗ уведомить пользователя, собственника или иного законного владельца земельного участка¹⁴, о наличии
10.	ВОАН «Нижнерукельское 1-е поселение»	1) проведение спасательных археологических полевых работ (раскопки) в границах территории ВОАН «Нижнерукельское 1-е поселение» на общей площади 12602 кв. м, мощность культурного слоя до 1,4 м, по географическим координатам указанные в Таблице №17.	В целях обеспечения сохранности участков территории Объекта, не затрагиваемых указанными спасательными археологическими полевыми работами, в

		Мероприятия сохранению выполнены на площади 8114 кв.м. Сведения об объемах планируемых земляных работ на территории ВОАН «Нижнерукельское 1-е поселение» и мер обеспечения их сохранности представлено в Таблице №16. Сведения о географических координатах поворотных точек проведения спасательных археологических полевых работ на ВОАН «Нижнерукельское 1-е поселение» представлено в Таблице №17. 2) исполнитель обязан проводить археологические полевые работы по методике, определенной в «Положение о порядке проведения археологических полевых работ и составления научной документации» (утверждено постановлением Бюро Отделения историко-филологических наук Российской Академии Наук от 12 апреля 2023 г. № 15).	и хозяйственных работ следует выполнить следующие требования: 1) маркировать территории Объекта в соответствии с логистической схемой; 2) запретить передвижение по территории Объекта транспортных средств, строительной и специальной техники, за исключением действующих внутрипоселковых дорог; 3) запретить устройство на территории Объекта стоянок транспортных средств, строительной и специальной техники; 4) запретить размещение на территории Объекта жилых и вспомогательных построек, объектов обеспечивающей инфраструктуры; 5) запретить складирование на территории Объекта грузов и инертных материалов. Заказчику строительных работ следует письменно проинформировать организации-производители земляных, строительных, хозяйственных работ о:
11.	ВОАН «Курганный могильник «Нижнерукельские 1-е курганы»		в реализации сохранности территории данного объекта археологического наследия, расположенного за пределами полосы постоянного отвода, необходимо реализовать следующие мероприятия по обеспечению физической сохранности, позволяющие предотвратить от негативного воздействия на указанную территорию: 1) Генеральный проектировщик обязан предусмотреть: - установку временного ограждения территории данного ОАН по

			временного отвода для производства переустройства высоковольтной ЛЭП; - запрет на проведение работ на территории ОКН, в том числе проезда техники и стоянок транспортных средств и строительной техники, складирования грузов, размещения жилых и хозяйственных построек, срезки и складирования почвенно- растительного слоя; 2) Застройщик обязан письменно проинформировать подрядные организации о наличии физически сохраняемых участках ОАН непосредственно связанных с участками строительства автомобильной дороги; 3) Уполномоченный орган охраны ОКН обязан в соответствии со статьей 16.1 Федерального закона №73-ФЗ уведомить пользователя, собственника или иного законного владельца земельного участка¹⁵, о наличии физически сохраняемого участка ОАН. 4) Пользователь,
12.	ВОАН «Нижнерукельское 2-е поселение»	1) проведение спасательных археологических полевых работ (раскопки) в границах территории ВОАН «Нижнерукельское 2-е поселение» на площади 5600 кв. м, мощность культурного слоя до 1,4 м, по географическим координатам указанные в Таблице №19. Сведения об объемах планируемых земляных работ на территории ВОАН «Нижнерукельское 2-е поселение» и мер обеспечения их сохранности представлено в Таблице №18. Сведения о географических координатах поворотных точек проведения спасательных археологических полевых работ на ВОАН «Нижнерукельское 2-е	в реализации сохранности территории данного объекта археологического наследия, расположенного за пределами полосы постоянного отвода, необходимо реализовать следующие мероприятия по обеспечению физической сохранности, позволяющие предотвратить от негативного воздействия на указанную территорию: 1) Генеральный проектировщик обязан предусмотреть:

		поселение» представлено в Таблице №19. 2) исполнитель обязан проводить археологические полевые работы по методике, определенной в «Положение о порядке проведения археологических полевых работ и составления научной документации» (утверждено постановлением Бюро Отделения историко-филологических наук Российской Академии Наук от 12 апреля 2023 г. № 15). Мероприятия по сохранению выполнены в полном объеме.	- установку информационной таблички, сообщающей об ограничении хозяйственной деятельности на территории объекта археологического наследия, примыкающего к полосе постоянного отвода строительства автомобильной дороги; - запрет на проведение работ на территории ОКН, в том числе проезда техники и стоянок транспортных средств и строительной техники, складирования грузов, размещения жилых и хозяйственных построек, срезки и складирования почвенно-растительного слоя; 2) Застройщик обязан письменно проинформировать подрядные организации о наличии физически сохраняемых участках ОАН непосредственно связанных с участками строительства автомобильной дороги; 3) Уполномоченный орган охраны ОКН обязан в соответствии со статьей 16.1 Федерального закона №73-ФЗ уведомить пользователя, собственника или иного законного владельца земельного участка, о наличии физически сохраняемого
13.	ВОАН «Нижнерукельское 3-е поселение»	1) проведение спасательных археологических полевых работ (раскопки) в границах территории ВОАН «Нижнерукельское 3-е поселение» на площади 706 кв. м, мощность культурного слоя до 1,4 м, по географическим координатам указанные в Таблице №21. Сведения об объемах планируемых земляных работ на территории ВОАН «Нижнерукельское 3-е поселение» и мер обеспечения их сохранности представлено в Таблице №20. Сведения о географических координатах поворотных точек	в реализации сохранности территории данного объекта археологического наследия, расположенного за пределами полосы постоянного отвода, необходимо реализовать следующие мероприятия по обеспечению физической сохранности, позволяющие предотвратить от негативного воздействия на указанную территорию:

		проведения спасательных археологических полевых работ на ВОАН «Нижнерукельское 3-е поселение» представлено в Таблице №21. 2) исполнитель обязан проводить археологические полевые работы по методике, определенной в «Положение о порядке проведения археологических полевых работ и составления научной документации» (утверждено постановлением Бюро Отделения историко-филологических наук Российской Академии Наук от 12 апреля 2023 г. № 15). Мероприятия по сохранению выполнены в полном объеме.	территории ОАН, примыкающего к полосе постоянного отвода строительства автомобильной дороги (см. Рис. 800_1); - установку информационной таблички, сообщающей об ограничении хозяйственной деятельности на территории объекта археологического наследия, примыкающего к полосе постоянного отвода строительства автомобильной дороги; - запрет на проведение работ на территории ОКН, в том числе проезда техники и стоянок транспортных средств и строительной техники, складирования грузов, размещения жилых и хозяйственных построек, срезки и складирования почвенно-растительного слоя; 2) Застройщик обязан письменно проинформировать подрядные организации о наличии физически сохраняемых участках ОАН непосредственно связанных с участками строительства автомобильной дороги; 3) Уполномоченный орган охраны ОКН обязан в соответствии со статьей 16.1 Федерального закона №73-ФЗ уведомить пользователя, собственника или иного законного владельца
14.	ВОАН «Культурный слой VI-XX веков на участке между фортами 14-16, входящими в состав ОКН ФЗ	1) проведение спасательных археологических полевых работ (раскопки) на территории ВОАН «Культурный слой VI-XX веков на участке между фортами 14-16, входящими в состав ОКН ФЗ «Великая Кавказская стена «Дабары» на общей площади 25870 кв. м, мощность культурного слоя до 1,4 м, по географическим координатам указанные в Таблице №23, включая: - археологический раскоп №1 на	В реализации сохранности указанной территории данного объекта археологического наследия, расположенного над автодорожным тоннелем автомобильной дороги, необходимо реализовать следующие мероприятия по обеспечению физической сохранности, позволяющие

		территории ВОАН «Культурный слой VI-XX веков на участке между фортами 14-16, входящими в состав ОКН ФЗ «Великая Кавказская стена «Даг-бары», расположенный в полосе отвода автомобильной дороги в обход г. Дербент на участке планируемого устройства северного портала тоннеля ПК180+53 – ПК 181+05, на площади 3383 кв. м (далее – Участок раскопки №1); - археологический раскоп №2 на территории ВОАН «Культурный слой VI-XX веков на участке между фортами 14-16, входящими в состав ОКН ФЗ «Великая Кавказская стена «Даг-бары», расположенный в полосе отвода автомобильной дороги в обход г. Дербент на участке планируемого устройства южного портала тоннеля ПК183+10 – ПК 184+60, на площади 22487 кв. м (далее – Участок раскопки №2). Сведения об объемах планируемых земляных работ на территории ВОАН «Культурный слой VI-XX веков на участке между фортами 14-16, входящими в состав ОКН ФЗ «Великая Кавказская стена «Даг-бары» и мер обеспечения их сохранности представлено в Таблице №22. Сведения о географических координатах поворотных точек проведения спасательных археологических полевых работ на ВОАН «Культурный слой VI-XX веков на участке между фортами 14-16, входящими в состав ОКН ФЗ «Великая Кавказская стена «Даг-бары» представлено в Таблице №23. 2) исполнитель обязан проводить археологические полевые работы по методике, определенной в «Положение о порядке проведения археологических полевых работ и составления научной документации» (утверждено постановлением Бюро Отделения историко-филологических наук Российской Академии Наук от 12 апреля 2023 г. № 15).	- выполнение мониторинга технического состояния ОКН ФЗ «Великая Кавказская стена Дагбары с замками и башнями, VI в» с фиксацией состояния конструкции башен 17 и 17а, входящих в состав указанного объекта, согласно нормативным требованиям ¹¹: а) наличие и изменения существующих повреждений для определения состояния и величины раскрытия трещин ¹²; б) характеристики вновь возникших повреждений; в) перемещения (вертикальные, горизонтальные и наклоны) основных конструктивных элементов; г) начало мониторинга произвести не позднее, чем за месяц начала строительных работ. - установку информационной таблички, сообщающей об ограничении хозяйственной деятельности на территории объекта археологического наследия, примыкающего к полосе постоянного отвода строительства автомобильной дороги; - запрет на проведение работ на территории ОКН, в том числе проезда техники и стоянок транспортных средств и строительной техники, складирования грузов, размещения жилых и хозяйственных построек, срезки и складирования почвенно-растительного слоя; 2) Застройщик обязан письменно проинформировать подрядные организации о наличии физически сохраняемых участках ОАН непосредственно связанных с участками
--	--	--	---

			через территорию объекта археологического наследия и т.п.); 4) Уполномоченный орган охраны ОКН обязан в соответствии со статьей 16.1 Федерального закона №73-ФЗ уведомить пользователя, собственника или иного законного владельца земельного участка, о наличии физически сохраняемого участка ОАН; 5) Пользователь, собственник или иной законный владелец земельного участка обязан в соблюдении требований к содержанию и использованию объекта
15.	ВОАН «Поселение «Дашли-тепе»	1) проведение спасательных археологических полевых работ (раскопки) на территории ВОАН «Поселение «Дашли-тепе» на общей площади 2337 кв. м, мощность культурного слоя до 1,4 м, по географическим координатам указанные в Таблице №25. Сведения об объемах планируемых земляных работ на территории ВОАН «Поселение «Дашли-тепе» и мер обеспечения их сохранности представлено в Таблице №24. Сведения о географических координатах поворотных точек проведения спасательных археологических полевых работ на ВОАН «Поселение «Дашли-тепе» представлено в Таблице №25. 2) исполнитель обязан проводить археологические полевые работы по методике, определенной в «Положение о порядке проведения археологических полевых работ и составления научной документации» (утверждено постановлением Бюро Отделения историко-филологических наук Российской Академии Наук от 12 апреля 2023 г. № 15).	В целях обеспечения сохранности участков территории Объекта, не затрагиваемых указанными спасательными археологическими полевыми работами, в рамках организации логистики и инфраструктурного обустройства строительства, земляных, строительных и хозяйственных работ следует выполнить следующие требования: 1) маркировать территории Объекта в соответствии с логистической схемой; 2) запретить передвижение по территории Объекта транспортных средств, строительной и специальной техники, за исключением действующих внутрипоселковых дорог; 3) запретить устройство на территории Объекта стоянок транспортных средств, строительной и специальной техники; 4) запретить размещение на территории Объекта жилых и вспомогательных построек,

			территории, прилегающей к территории проведения данных работ, с указанием их местоположения. - безусловной необходимости исполнения ими требований, указанных в подпунктах 2-5 настоящего пункта Раздела.
--	--	--	---

**Сводные сведения об объемах выполнения
спасательных археологических полевых работ (раскопок и наблюдений) на объектах
культурного наследия федерального значения и выявленных объекта
археологического наследия, расположенных в зоне производства земляных работ
строительства и реконструкции автомобильной дороги Р-217 «Кавказ» в обход
города Дербент в разрезе их проведения в полосе земляного отвода по участкам
археологических изысканий:**

№ п.п	Вид спасательных археологических полевых работ на объектах археологического наследия	Производственн ы й участок автомобильной дороги	Площадь территории АОН, кв.м.	Объемы выполнения спасательных арх- ких полевых работ, в кв.м			Площадь территории ОАН в полосы постоянного и временного отвода, в кв.м.
				раскопок при мощности культ-го слоя		наблюдений	
				до 1,4 м	до 3,0 м		
1.	Археологический раскоп насыпи кургана №1 ОКН ФЗ «Дагогинские 5-е курганы» (d=40 м; h=0,2м) по координатам указанные в Таблице №2	Участок Съезда №4 «Развязка 1» на ПК03+22 - ПК03+62	1256	1256	0	0	298
2.1	Археологический раскоп территории «Участок №1» ВОАН «Поселение «Чаратепе 1» по координатам указанные в Таблице №4	Участок автодорогой в обход Дербента на ПК7+45 – ПК8+08	10230	3882	0	0	3882
2.2	Археологический раскоп части территории «Участок №2» ВОАН «Поселение «Чаратепе 1» по координатам указанные в Таблице №4	Участок устройства Съезда №3 на ПК02+52 - ПК03+55	7505	3846	0	0	3846

3.	Археологический раскоп части территории «Посада» ОКН ФЗ «Мамедкалиновское 5-е городище» по координатам указанные в Таблице №6	Участок смыкания Съездов №2 и №3 с автодорогой в обход Дербента на ПК09+63 и ПК10+90	31314	9701	0	0	9143
4.1	Археологический раскоп насыпи кургана №1 ВОАН «Курганный могильник «Дашли-тепе» (d=18 м; h=0,4м) по координатам указанные в Таблице №7	Участок автомобильной дороги ПК24+09 – ПК24+27	33614	254	0	0	116
4.2	Археологический раскоп насыпи кургана №2 ВОАН «Курганный могильник «Дашли-тепе» (d=36 м; h=0,78м) по координатам указанные в Таблице №7	Участок автомобильной дороги ПК24+79 – ПК25+15		1017	0	0	997
4.3	Археологический раскоп насыпи кургана №3 ВОАН «Курганный могильник «Дашли-тепе» (d=23 м; h=0,32м) по координатам указанные в Таблице №7	Участок автомобильной дороги ПК25+15 – ПК25+38		415	0	0	415
4.4	Археологический раскоп насыпи кургана №4 ВОАН «Курганный могильник «Дашли-тепе» (d=45 м; h=0,8м) по координатам	Участок автомобильной дороги ПК25+98 – ПК26+44		1661	0	0	1590
4.5	Археологический раскоп насыпи кургана №5 ВОАН «Курганный могильник «Дашли-тепе» (d=32 м; h=0,5м) по координатам указанные в Таблице №7	Участок автомобильной дороги ПК25+68 – ПК26+00		804	0	0	644

4.6	Археологический раскоп насыпи кургана №6 ВОАН «Курганный могильник «Дашли-тепе» (размеры в плане 70х50 м; h=1,0м) по координатам указанные в Таблице №7	Участок автомобильной дороги ПК26+38 – ПК26+98		2826	0	0	1837
5.	Археологический раскоп насыпи кургана ВОАН «Одиночный курган «Чинар 1» (размеры в плане 37х30 м; h=0,9м) по координатам указанные в Таблице №8	Участок автомобильной дороги ПК37+95 – ПК38+33	6206	881	0	0	94
6.	Археологический раскоп насыпи кургана ВОАН «Одиночный курган «Зидьян- Казмаляр» (размеры в плане 24х19м; h=1,6м) по координатам указанные в Таблице №9	Участок автомобильной дороги ПК79+90 – ПК80+14	2468	0	363	0	345
7.1	Археологический раскоп №1 на территории «Поселение эпохи бронзы» ВОАН «Ансамбль «Зидьян-Казмаляр» по координатам указанные в Таблице №11	Участок устройства эстакады на ПК81+20- ПК82+60 и временного отвода для его строительства	20679	5674	7609	0	13283
7.2	Археологический раскоп №2 на территории «Средневековое укрепление» ВОАН «Ансамбль «Зидьян-Казмаляр» по координатам указанные в Таблице №11	Участок автомобильной дороги на ПК79+82 – ПК81+20 и временного отвода для строительства эстакады	51589	3511	0	0	3511
7.3	Археологический раскоп №3 на территории «Средневековое укрепление» ВОАН «Ансамбль «Зидьян-Казмаляр» по координатам	Участок автомобильной дороги на ПК82+60 – ПК82+90 и временного отвода для		0	6886	0	6886

7.4	Археологический раскоп №4 на территории «Средневековое укрепление» ВОАН «Ансамбль «Зидьян-Казмаляр» по координатам указанные в Таблице №11	Участок автомобильной дороги на ПК83+07 – ПК83+46 и временного отвода для строительства эстакады		2401	0	0	2401
7.5	Археологические наблюдения №1 на территории «Средневековое укрепление» ВОАН «Ансамбль «Зидьян-Казмаляр» ¹⁶ по координатам указанные в Таблице №11	Участок временной полосы отвода под переустройство автомобильной дороги ПК01+80 – ПК03+72 и переустройства газопровода		0	0	3549	3549
7.6	Археологические наблюдения	Участок временной		0	0	1999	1999
	«Средневековое укрепление» ВОАН «Ансамбль «Зидьян-Казмаляр» по координатам указанные в Таблице №11	отвода под переустройство автомобильной дороги ПК00+63 – ПК01+25 и временного отвода для					
7.7	Археологические наблюдения №3 на территории «Средневековое укрепление» ВОАН «Ансамбль «Зидьян-Казмаляр» по координатам указанные в Таблице №11	Участок временной полосы отвода под переустройство автомобильной дороги ПК00+63 – ПК01+25 и временного отвода переустройства		0	0	1446	1446
8.	Археологический раскоп территории ВОАН «Дагогнинское 2-е поселение» по координатам указанные в Таблице №13	Участок автомобильной дороги на ПК110+54 – ПК111+20	20835	2114	18721	0	20835
9.	Археологический раскоп части территории ВОАН «Дагогнинский 3-й могильник» по координатам указанные в Таблице №15	Участок автомобильной дороги на ПК109+40 – ПК110+20	4048	1919	0	0	1919

10.	Археологический раскоп ВОАН «Нижнерукельское 1-е поселение» по координатам указанные в Таблице №17	Участок автомобильн ой дороги на ПК285+10 – ПК286+68	12602	12602	0	0	12005
11.	Меры физической сохранности территории ВОАН «Нижнерукельск ие 1-е курганы» 17	Участок временного отвода к югу от с.Н.Рукель для производства переустройств а высоковольтн ой ЛЭП	0	0	0	0	0
12.	Археологический раскоп на части территории ВОАН «Нижнерукельское 2-е поселение» по координатам указанные в Таблице №19	Участок автомобильн ой дороги на ПК262+90 – ПК263+95	7168	5600	0	0	5559
13.	Археологический раскоп на части территории ВОАН «Нижнерукельское 3-е поселение» по координатам указанные в Таблице №21	Участок автомобильной дороги на ПК254+36 – ПК254+90	4135	706	0	0	706
14.1	Археологический раскоп №1 на территории ВОАН <i>«Культурный слой VI-XX веков на участке между фортами 14-16, входящими в состав ОКН ФЗ «Великая Кавказская стена «Даг-бары» по координатам указанные в Таблице №23</i>	Участок северного портала автомобильной дороги на ПК180+53 – ПК 181+05	265128	3383	0	0	3383
14.2	Археологический раскоп №2 на территории ВОАН <i>«Культурный слой VI-XX веков на участке между фортами 14-16, входящими в состав ОКН ФЗ «Великая Кавказская стена «Даг-бары» по координатам указанные в Таблице №23</i>	Участок южного портала автомобильной дороги на ПК183+10 – ПК 184+60		22487	0	0	22487

15	Археологический раскоп на части территории ВОАН «Поселение «Дашли-тепе» по координатам	Участок автомобильной дороги на ПК22+80 – ПК34+20	2337	2337	0	0	2337
	ИТОГО	28 участков археологических полевых работ	481114	96886	25970	6994	
				129850			125513

Сводная ведомость объёмов выполнения спасательных археологических полевых работ (раскопки и наблюдений) на территории объектов археологического наследия расположенные в полосе отвода по титул «Строительство и реконструкция участков автомобильной дороги Р-217 «Кавказ» автомобильная дорога М-4 «Дон» - Владикавказ - Грозный - Махачкала - граница с Азербайджанской Республикой. Строительство автомобильной дороги Р-217 «Кавказ» автомобильная дорога М-4 «Дон» – Владикавказ – Грозный – Махачкала – граница с Азербайджанской Республикой на участке обхода города Дербент, Республика Дагестан» в разрезе по объектам археологического наследия:

№ п.п	Вид спасательных археологических полевых работ на объектах археологического наследия	Производственны й участок автомобильной дороги	Площадь территории АОН, кв.м.	Объемы выполнения спасательных арх-ких полевых работ, в кв.м			Площадь территории ОАН в полосы постоянного и временного отвода, в кв.м.
				раскопок при мощности культ-го слоя		наблюдений	
				до 1,4 м	до 3,0		
1.	Выполнение спасательных археологических полевых работ (раскопа) кургана №1 ОКН ФЗ «Дагогнинские 5-е курганы» на общей площади 1256 кв.м (Курган 1: d=40 м; h=0,2м), при мощности	Участок Съезда №4 «Развязка 1» на ПК02+17 - ПК03+60	1256	1256	0	0	298
2.	Выполнение спасательных археологических полевых работ (раскопки) 2-х участков территории ВОАН «Поселение «Чара-тепе 1» на общей площади 7728 кв.м (Участок №1 – 3882 кв.м; Учаток №2 – 3846 кв.м), при мощности слоя до 1,4 м	Участок Съезда №4 «Развязка 1» на ПК02+87 - ПК03+12; Участок автодороги в обход Дербента на ПК7+45 – ПК8+08	17735	7728	0	0	7728

3.	Выполнение спасательных археологических полевых работ (раскопки) на территории «Посада» ОКН ФЗ «Мамедкалинское 5-е городище» на площади 9701 кв.м при мощности слоя до 1,4 м	Участок устройства Съезда №3 на ПК02+52 - ПК03+55	31314	9701	0	0	9143
4.	Выполнение спасательных археологических полевых работ (раскопки) курганов №1- №6 ВОАН «Курганный могильник «Дашли-тепе» на общей площади 6906 кв.м. (Курган1: d=18 м; h=0,4м; Курган2: d=36 м; h=0,78м; Курган3: d=23 м; h=0,32м; Курган4: d=45x46 м; h=0,8м; Курган5: d=32 м; h=0,5м; S=804 кв.м; Курган 6: размеры в плане 70x50 м; h=1,0м; S=2826 кв.м) при мощности слоя до 1,4 м	Участок автомобильно й дороги ПК23+75 – ПК27+40	33614	6977	0	0	5599
5.	Выполнение спасательных археологических полевых работ (раскопки) ВОАН «Одиночный курган «Чинар 1» (размеры в плане 37x30 м; h=0,9м; S=881 кв.м) при мощности слоя до 1,4 м	Участок автомобильно й дороги ПК37+95 – ПК38+33	6206	881	0	0	94

6.	Выполнение спасательных археологических полевых работ (раскопки) ВОАН «Одиночный курган «Зидьян-Казмаляр» (размеры в плане 24х19м; h=1,6м; S=363 кв.м) при	Участок автомобильно й дороги ПК79+90 – ПК80+14	2468	0	363	0	345
7.	Выполнение спасательных археологических полевых работ (раскопки и наблюдения) на 7-ми участках на территории ВОАН «Ансамбль памятников «Зидьян-Казмаляр» (Участок раскопа №1, на территории «Поселение эпохи бронзы» на площади 5674 кв.м, при мощности слоя до 1,4 м, 7609 кв.м при мощности слоя до 3 м; Участки раскопов №2 -№4 на территории «Средневековое укрепление» на общей площади 12798 кв.м (Раскоп №2 – 3511 кв; Раскоп №4- 2401 кв.м, при мощности слоя до 1,4 м; Раскоп №3 – 6886 кв.м при мощности слоя до 3 м); участки наблюдений на территории «Средневековое укрепление» на общей площади 6994 кв.м (участок №1 – 3549 кв.м; участок №2- 1999 кв.м; участок №3- 1446 кв.м), при мощности слоя до 1,4 м	Участок автомобильно й дороги ПК79+90 – ПК83+46	72268	11586	14495	6994	33075

8.	Выполнение спасательных археологических полевых работ (раскопки) на территории ВОАН «Дагогинское 2-е поселение» на площади 20835 кв.м, при мощности слоя до 1,4 м	Участок автомобильной дороги на ПК110+54 – ПК111+20	20835	2114	187 21	0	20835
9.	Выполнение спасательных археологических полевых работ (раскопки) на территории ВОАН «Дагогинский 3-й могильник» на площади 1919 кв.м, при мощности слоя до 1,4 м	Участок автомобильной дороги на ПК109+40 – ПК110+20	4048	1919	0	0	1919
10.	Выполнение спасательных археологических полевых работ (раскопки) на территории ВОАН «Нижнерукельское 1-е поселение» на площади 12602 кв.м, при мощности слоя до 1,4 м	Участок автомобильной дороги на ПК285+10 – ПК286+68	12602	12602	0	0	12005
11.	Выполнение спасательных археологических полевых работ (раскопки) на территории ВОАН «Нижнерукельское 2-е поселение» на площади 5600 кв.м, при мощности слоя до 1,4 м	Участок автомобильной дороги на ПК262+90 – ПК263+95	7168	5600	0	0	5559

12.	Выполнение спасательных археологических полевых работ (раскопки) на территории ВОАН «Нижнерукельское 3-е поселение» на площади 706 кв.м, при мощности слоя до 1,4 м	Участок автомобильной дороги на ПК254+36 – ПК254+90	4135	706	0	0	706
13.	Выполнение спасательных археологических полевых работ (раскопки) на двух	Участки порталов тоннеля ПК180+53 – ПК 181+05 и ПК183+10 – ПК	265128	25870	0	0	25870
	участках территории ВОАН «Культурный слой VI-XX веков, на участке между фортами 14-16 входящие в состав ОКН ФЗ «Великая Кавказская стена «Дагбары» на общей площади 25870 кв.м (участок №1 – 3383 кв.м; участок №2 – 22487 кв.м),	184+60					
14	Археологический раскоп на части территории ВОАН «Поселение «Дашли-тепе» по координатам указанные в Таблице №25	Участок автомобильной дороги на ПК22+80 – ПК34+20	2337	2337	0	0	2337
	ИТОГО	28 участков археологических полевых	481114	82391	40465	6994	125513
				129850			

Изыскательские, проектные, земляные, строительные, мелиоративные, хозяйственные работы, указанные в статье 30 настоящего Федерального закона работы по использованию лесов и иные работы в границах территории объекта культурного наследия, включённого в реестр, проводятся при условии соблюдения установленных статьёй 5.1 настоящего Федерального закона требований к осуществлению деятельности в границах территории объекта культурного наследия, особого режима использования земельного участка, в границах которого располагается объект археологического наследия, и при условии реализации согласованных со-ответствующим органом охраны объектов культурного наследия, определенным пунктом 2 статьи 45 настоящего Федерального закона, обязательных разделов об обеспечении сохранности указанных объектов культурного наследия в проектах проведения таких работ или проектов обеспечения сохранности указанных объектов культурного наследия либо плана проведения спасательных археологических полевых работ, включающих оценку воздействия проводимых работ на указанные объекты культурного наследия (п.2 ст. 36 Федерального

закона от 25 июня 2002 г. № 73 «Об объектах культурного наследия (памятниках истории и культуры) народов Российской Федерации» (далее – Федеральный закон 73-ФЗ).

Строительные и иные работы на земельном участке, непосредственно связанном с земельным участком в границах территории объекта культурного наследия, проводятся при наличии в проектной документации разделов об обеспечении сохранности указанного объекта культурного наследия или о проведении спасательных археологических полевых работ или проекта обеспечения сохранности указанного объекта культурного наследия либо плана проведения спасательных археологических полевых работ, включающих оценку воздействия проводимых работ на указанный объект культурного наследия, согласованных с региональным органом охраны объектов культурного наследия (п. 3 ст. 36 Федерального закона 73-ФЗ).

В этой связи, в рамках разработки проектной документации для производства работ по титулу «Строительство и реконструкция участков автомобильной дороги Р-217 «Кавказ» автомобильная дорога М-4 «Дон» - Владикавказ – Грозный - Махачкала - граница с Азербайджанской Республикой. Строительство автомобильной дороги Р-217 «Кавказ» автомобильная дорога М-4 «Дон» – Владикавказ – Грозный – Махачкала – граница с Азербайджанской Республикой на участке обхода города Дербент, Республика Дагестан», в соответствии с п. 8 Положение о составе разделов проектной документации и требованиях к их содержанию, утверждённое Постановлением Правительства РФ от 16.02.2008 №87, в составе проектной документации имеется соответствующий раздел «Мероприятия по обеспечению сохранности объектов археологического наследия, расположенные в зоне строительства автомобильной дороги Р-217 «Кавказ» на участке обход города Дербент: План выполнения охранно-спасательных археологических исследований (раскопки и наблюдений) направленный на обеспечение сохранности объектов археологического наследия расположенные в зоне строительству автомобильной дороги на участке обхода города Дербент» (Том 1.10. Шифр: 2/18/ПИР/СТР-ПЗ-ОКН)».

По результатам проведённой археологической разведки в полосе отвода реконструкции и строительства автомобильной дороги в обход Дербента, в соответствии с положениями действующего законодательства в области охраны культурного наследия необходимо:

- выполнение спасательных археологических полевых работ в виде археологических раскопок на территории 14 объектов археологического наследия на общей площади 129850 кв. м.

Археологические раскопки - научные исследования объектов археологического наследия в целях их изучения и сохранения, проводимые посредством земляных и связанных с ними работ, в том числе с полным или частичным изъятием археологических находок по утверждённому в установленном порядке научным методикам.

Натурные (полевые) исследования включают: археологические раскопки расчистки территории и разбивка раскопов; фотофиксация процесса снятия балластного слоя и подготовки к раскопкам; изучение культурного слоя в процессе раскопки с оставлением бровок для получения вертикальных разрезов раскопа; выявление археологического материала в культурном слое; фотофиксация процесса работ, отдельных находок и скоплений материала *in situ*; зачистка поверхностей, включая материковую, с целью выявления конструктивных элементов и их следов (кладок и сооружений, цветowych пятен, ям, захоронений и др.); фото- и графофиксация контуров конструктивных элементов на зачищенных поверхностях; выборка заполнения конструктивных элементов (сооружений) с применением специнструмента; фото- и графофиксация профилей изученных сооружений (выбранных ям, захоронений и др.); архитектурно-археологическая фото- и графофиксация

остатков монументальных сооружений; отбор археологического, остеологического и иного материала для анализов из материковых ям и сооружений (элементы заполнения, почва, древесина и другие); описание стратиграфии, материка и других конструктивных элементов в раскопе; окончательная зачистка материковой поверхности для выявления скрытых ранее объектов; описательная, фото- и графотфиксация обнаруженных археологических объектов; ведение полевой документации; очистку, маркировку, предварительную реставрацию, полевую зарисовку и упаковку находок; составление полевой описи; рекультивацию раскопа.

- выполнение спасательных археологических полевых работ в виде археологических наблюдений на территории одного объекта археологического наследия на площади 6994 кв.м.

Под выполнением **археологических наблюдений** в зоне производственных участков проведения земляных работ по реконструкции и строительства автомобильной дороги обход Дербента, на территории границ зон охраны курганных захоронений подразумевается особо тщательное проведение археологических полевых исследований с послойной зачисткой земляных слоёв по 20-30 см. до проектных отметок с использованием экскаватора с планировочным ковшом. Выполнение указанных работ после снятия верхнего плодородного слоя землеройной техникой и его вывоза с участка производственных работ.

Археологические наблюдения – особый вид научных исследований, которые проводятся в качестве мероприятия по сохранению объекта археологического наследия в целях выявления на участке объекта археологического наследия с повреждённым культурным слоем археологических предметов, сохранившихся участков культурного слоя и (или) конструктивных составляющих объектов археологического наследия для возможности изучения их методами археологических раскопки. Археологические наблюдения как форма спасательных археологических полевых работ на ненарушенных объектах археологического наследия не проводятся. Работы по археологическим наблюдениям осуществляются на основании соответствующего разрешения (открытого листа). В случае выявления в ходе археологических наблюдений участков памятника с сохранившимся (стратифицированным) культурным слоем либо конструктивных составляющих объекта археологического наследия (погребений, материковых ям, конструкций) их последующее исследование осуществляется в соответствии с методикой проведения археологических раскопки согласно разделу 4 настоящего Положения на основании имеющегося разрешения (открытого листа) на проведение археологических наблюдений.

Проведению археологических наблюдений должен предшествовать этап ознакомления с архивно-библиографическими источниками, проектной документацией по сохранению объекта культурного наследия и иными документами и материалами, характеризующими исследуемый объект культурного наследия и доказывающими факт повреждения культурного слоя и (или) наличия неповреждённого культурного слоя (например, периферия объекта археологического наследия). Обязательная фотофиксация исследуемых площадей до начала работ.

Работы по археологическим наблюдениям должны быть документированы в полном объёме не только на тех участках, где выявлен неповреждённый культурный слой и конструктивные составляющие объекта культурного наследия, но и на участках повреждённого культурного слоя. Для этого на участках, где проводятся работы по археологическим наблюдениям, выполняется разметка археологических квадратов в

единой системе координат с обязательной нивелировкой поверхности, выявляемых находок, уровней зачисток, комплексов и материка от единого репера.

Археологические наблюдения на повреждённых участках культурного слоя ведутся до проектных отметок.

Археологические наблюдения предполагают выполнение горизонтальных зачисток, в том числе материка, зачистку промежуточных профилей и зачищенных бортов разрытий, отбор находок, графо- и фотофиксацию, разборку выявленных комплексов согласно принятой методике полевых работ. Частота производства зачисток поверхностей, их документальная фиксация, необходимость и интервалы бровок промежуточной стратиграфии, а также места и частота отбора грунта на переборку и, при необходимости, флотацию определяются исследователем в зависимости от характера археологического объекта, степени повреждения культурного слоя, особенностей строительных работ и других факторов, влияющих на полноту получения информации об археологическом источнике.

Для разборки повреждённого культурного слоя может применяться землеройная техника (экскаватор с планировочным ковшом, бульдозер, скрепер и иная подобная техника), работу которой должен контролировать археолог. В ходе работы техники необходимо периодически, в зависимости от мощности и характера отложений, выполнять ручную зачистку горизонтальной поверхности, бровок и бортов раскопа. Уровень зачистки поверхности в обязательном порядке фиксируется графически и фотографически. В случае выявления неповрежденного культурного слоя или конструктивных составляющих объектов археологического наследия следует остановить работу техники и перейти в режим археологических раскопок.

При поиске культурного слоя и при его наличии проводится контрольная шурфовка отдельных участков с послойной фиксацией, отбором материала и детальной фиксацией стратиграфии вплоть до отметок, расположенных глубже проектных уровней земляных работ.

В процессе археологических наблюдений с целью обнаружения переотложенных находок необходимо выполнять переборку повреждённого культурного слоя, в том числе с помощью металлодетектора и, если есть необходимость, промывку грунта, а также фиксацию координат и глубин залегания обнаруженных предметов.

Результаты и ход археологических наблюдений фиксируются посредством чертежей и фотографий, выполняемых в тех же параметрах (масштабах и видах), что и при археологических раскопках.

Археологические предметы, собранные в ходе археологических наблюдений, должны быть взяты для дальнейшей научной камеральной обработки и последующей передачи отобранных коллекций на хранение в государственную часть Музейного фонда РФ. Коллекция собранных археологических предметов формируется и оформляется в соответствии с пунктами 4.31 и 4.32 настоящего Положения.

В случае выявления в ходе проведения археологических наблюдений неповреждённого культурного слоя и конструктивных составляющих объекта археологического наследия в объёмах, превышающих возможности сметы на проведение археологических наблюдений, держатель разрешения (открытого листа) обязан принять меры к приостановлению строительно-хозяйственных работ на данном участке, письменно поставить в известность уполномоченные в области охраны объектов культурного наследия федеральные или региональные органы исполнительной власти, и направить им выявленные изменения учётных данных объекта археологического наследия. Копии

документов, направленных в соответствующие органы охраны объектов культурного наследия, прилагаются к научному отчёту.

Археологические наблюдения необходимо провести в соответствии с требованием «Положения о порядке проведения археологических полевых работ и составления научной отчётной документации» (утверждено постановлением Бюро Отделения историко-филологических наук Российской академии наук от 12 апреля 2023 г. № 15).

Археологические наблюдения рекомендуется проводить в благоприятное для полевых работ время года при плюсовой температуре воздуха, не промёрзшем грунте и отсутствии снежного покрова. Для обеспечения производства археологических работ в зимних условиях (после наступления минусовых температур воздуха, промерзания грунтов и выпадения снежного покрова) необходимо устройство над исследуемым участком отапливаемого павильона для обеспечения оптимального температурного режима (не ниже + 10°C), а также освещения, достаточного для производства графической и фотофиксации.

При планировании археологических полевых работ в зимних условиях необходимо включать в сметы работ расходы, связанные с устройством всего указанного выше.

По результатам сопоставления границ территории объектов археологического наследия с полосой отвода под строительство автомобильной дороги в обход города Дербент выявлено необходимость выполнения спасательных археологических полевых работ в виде археологических раскопов на территории 14 объектов археологического наследия с общей площадью 129850 кв.м, а также археологические наблюдения на территории 1-го объекта археологического наследия на общей площади 6994 кв.м, включая:

- **выполнение спасательных археологических полевых работ (раскопки) кургана №1 ОКН ФЗ «Дагогнинские 5-е курганы» в виде археологических раскопов на площади 1256 кв. м (в полосе отвода 298 кв. м);**
- **выполнение спасательных археологических полевых работ (раскопки) на 2-х участках территории ВОАН «Поселение «Чара-тепе 1» в виде археологических раскопов на площади 7728 кв.м.;**
- **выполнение спасательных археологических полевых работ (раскопки) на части территории «Посада» ОКН ФЗ «Мамедкалинское 5-е городище» в виде археологического раскопа на площади 9701 кв. м (в полосе отвода 9143 кв. м);**
- **выполнение спасательных археологических полевых работ (раскопки) Курганов №№1-6 ВОАН «Курганный могильник «Дашли-тепе» в виде археологических раскопов на площади 6977 кв. м (в полосе отвода 5599 кв. м);**
- **выполнение спасательных археологических полевых работ (раскопки) на территории ВОАН «Одиночный курган «Чинар 1» в виде археологического раскопа на площади 881 кв. м (в полосе отвода 94 кв. м);**
- **выполнение спасательных археологических полевых работ (раскопки) на территории ВОАН «Одиночный курган «Зидьян-Казмаляр» в виде археологического раскопа на площади 363 кв. м (в полосе отвода 345 кв. м);**
- **выполнение спасательных археологических полевых работ (раскопки и наблюдения) на территории ВОАН «Ансамбль памятников «Зидьян-Казмаляр» в виде археологических раскопов на площади 26081 кв.м. и археологических наблюдений на площади 6994 кв. м;**
- **выполнение спасательных археологических полевых работ (раскопки) на территории ВОАН «Дагогнинское 2-е поселение» в виде археологического раскопа на площади 20835 кв. м;**

- *выполнение спасательных археологических полевых работ (раскопки) на территории ВОАН «Дагогнинский 3-й могильник» в виде археологического раскопа на площади 1919 кв. м;*
- *выполнение спасательных археологических полевых работ (раскопки) на территории ВОАН «Нижнерукельское 1-е поселение» в виде археологического раскопа на площади 12602 кв. м (в полосе отвода 12005 кв. м);*
- *выполнение спасательных археологических полевых работ (раскопки) на территории ВОАН «Нижнерукельское 2-е поселение» в виде археологического раскопа на площади 5600 кв. м (в полосе отвода 5559 кв. м);*
- *выполнение спасательных археологических полевых работ (раскопки) на территории ВОАН «Нижнерукельское 3-е поселение» в виде археологического раскопа на площади 706 кв. м;*
- *выполнение спасательных археологических полевых работ (раскопки) 2-х участков территории ВОАН «Культурный слой VI-XX веков, на участке между фортами 14-16 входящие в состав ОКН ФЗ «Великая Кавказская стена «Дагбары» в виде археологических раскопов на площади 25870 кв. м;*
- *выполнение спасательных археологических полевых работ (раскопки) на территории ВОАН «Поселение «Дашли-тепе» в виде археологического раскопа на площади 2337 кв.м.*

Кроме того, в рамках мер обеспечения сохранности ОКН ФЗ и ВОАН, расположенные в зоне производства земляных работ по строительству автомобильной дороге обход Дербента Исполнителю строительных работ необходимо предусмотреть приглашение специалиста-археолога для выполнения:

- *мониторинга за состоянием ВОАН «Ансамбль памятников «Зидьян-Казмалар», ВОАН «Нижнерукельские 1-е курганы» и ВОАН «Культурный слой VI-XX веков на участке между фортами 14-16, входящими в состав ОКН ФЗ «Великая Кавказская стена «Дагбары» для выполнения мониторинга (визуального осмотра) в ходе проведения земляных работ на территории расположения указанных памятников археологии;*
- *мониторинга за техническим состоянием ОКН ФЗ «Великая Кавказская стена Дагбары с замками и башнями, VI в» с фиксацией состояния конструкции башен 17 и 17а входящих в состав указанного объекта конструкций, в составе фиксации: наличие и изменение существующих повреждений; характеристики вновь возникших повреждений; перемещения (вертикальные, горизонтальные и наклоны) основных конструктивных элементов.*

Обоснование вывода экспертизы:

1. Раздел разработан в соответствии с действующей нормативной правовой базой в области государственной охраны и сохранения объектов культурного (археологического) наследия.
2. Раздел разработан в соответствии действующей методической базой по проведению археологических полевых работ, в том числе спасательных археологических полевых работ.
3. Раздел позволяет обеспечить сохранность объектов культурного наследия федерального значения «Дагогнинские 5-е курганы» (курганы №№ 1, 2), «Мамедкалинское 5-е городище», выявленных объектов археологического наследия «Поселение «Чара-тепе 1», «Курганный могильник «Дашли-тепе», «Одиночный курган «Чинар 1», «Одиночный курган «Зидьян-Казмалар», «Ансамбль памятников «Зидьян-Казмалар», «Дагогнинское 2-е поселение», «Дагогнинский 3-й могильник», «Нижнерукельское 1-е поселение»,

«Курганный могильник «Нижнерукельские 1-е курганы», «Нижнерукельское 2-е поселение», «Нижнерукельское 3-е поселение», «Культурный слой VI-XX веков, на участке между фортами 14- 16 входящие в состав ОКН ФЗ «Великая Кавказская стена «Дагбары», «Поселение «Дашли-Тепе», в ходе производства работ по объекту: «Строительство и реконструкция участков автомобильной дороги Р-217 «Кавказ» автомобильная дорога М-4 «Дон» - Владикавказ – Грозный – Махачкала – граница с Азербайджанской Республикой. Строительство автомобильной дороги Р-217 «Кавказ» автомобильная дорога М-4 «Дон» - Владикавказ – Грозный – Махачкала – граница с Азербайджанской Республикой на участке обхода города Дербент, Республика Дагестан», в соответствии с действующими нормативной правовой и методической базами, связанными с сохранением объектов культурного (археологического) наследия, с учётом характера и специфики указанных объектов археологического наследия.

ВЫВОДЫ ЭКСПЕРТИЗЫ:

Обеспечение сохранности объектов культурного наследия федерального значения «Дагогнинские 5-е курганы» (курганы №№ 1, 2), «Мамедкалинское 5-е городище», выявленных объектов археологического наследия «Поселение «Чара-тепе 1», «Курганный могильник «Дашли-тепе», «Одиночный курган «Чинар 1», «Одиночный курган «Зидьян-Казмалар», «Ансамбль памятников «Зидьян-Казмалар», «Дагогнинское 2-е поселение», «Дагогнинский 3-й могильник», «Нижнерукельское 1-е поселение», «Курганный могильник «Нижнерукельские 1-е курганы», «Нижнерукельское 2-е поселение», «Нижнерукельское 3-е поселение», «Культурный слой VI-XX веков, на участке между фортами 14- 16 входящие в состав ОКН ФЗ «Великая Кавказская стена «Дагбары», «Поселение «Дашли-Тепе», в ходе производства работ по объекту: «Строительство и реконструкция участков автомобильной дороги Р-217 «Кавказ» автомобильная дорога М-4 «Дон» - Владикавказ – Грозный – Махачкала – граница с Азербайджанской Республикой. Строительство автомобильной дороги Р-217 «Кавказ» автомобильная дорога М-4 «Дон» - Владикавказ – Грозный – Махачкала – граница с Азербайджанской Республикой на участке обхода города Дербент, Республика Дагестан», при проведении земляных, строительных, и (или) хозяйственных работ, предусмотренных статьёй 25 Лесного кодекса Российской Федерации работ по использованию лесов и иных работ, **возможно (положительное заключение).**

Перечень приложений к заключению экспертизы:

Приложение № 1. Проектная документация. Раздел 10. Иная документация в случаях, предусмотренных федеральными законами. Том 10.5. Мероприятия по обеспечению сохранности объектов археологического наследия, расположенные в зоне строительства автомобильной дороги Р-217 «Кавказ» на участке обход города Дербент (раскопок и наблюдений). 2/18/ПИР/СТР-ПЗ-ОКН. ООО «Кубаньархеология». Краснодар, 2025;

Приложение № 2. Договор № 150-26 от 26.08.2026 г.

Государственный эксперт: Успенский Павел Сергеевич

Дата оформления заключения экспертизы: 04.09.2026

Приложение № 1.

Проектная документация. Раздел 10. Иная документация в случаях, предусмотренных федеральным законами. Том 10.5. Мероприятия по обеспечению сохранности объектов археологического наследия, расположенные в зоне строительства автомобильной дороги Р-217 «Кавказ» на участке обход города Дербент (раскопок и наблюдений). 2/18/ПИР/СТР-ПЗ-ОКН. ООО «Кубаньархеология». Краснодар, 2025.

ООО «Кубаньархеология»

ПРОЕКТНАЯ ДОКУМЕНТАЦИЯ

РАЗДЕЛ 10

Иная документация в случаях, предусмотренных федеральным законом

ТОМ 10.5

Мероприятия по обеспечению сохранности объектов археологического наследия, расположенные в зоне строительства автомобильной дороги Р-217 «Кавказ» на участке обход города Дербент (раскопок и наблюдений)

2/18/ПИР/СТР-ПЗ-ОКН

Генеральный директор



Н.В. Желиба

Ведомость изменений

Разре- шение	2/18/ПИР/СТР-ПЗ-ОКН Том 10.5			Строительство и реконструкция участков автомобильной дороги Р-217 «Кавказ» автомобильная дорога М-4 «Дон» - Владикавказ – Грозный – Махачкала – граница с Азербайджанской Республикой. Строительство автомобильной дороги Р-217 «Кавказ» автомобильная дорога М-4 «Дон» - Владикавказ – Грозный – Махачкала – граница с Азербайджанской Республикой на участке обхода города Дербент, Республика Дагестан	
Изм	Лист	Содержание изменения	Код	Примечания	
4	3,4	Скорректирована информация об исполнителе	5	Изм	
4	3	Добавлена информация по приложениям	5	Нов	
4	5,8, 10	Добавлена информация о корректируемых сведениях	5	Нов	
4	8	Добавлена информация по открытым листам	5	Нов	
4	16, 17, 97-104, 122-123, 128, 132, 137, 151, 176-194	Добавлена информация по выявленному ОКН	5	Нов	
4	64-66, 74, 77, 114, 116, 117, 122-123,	Добавлены мероприятия по обеспечению сохранности	5	Нов	
4	22-23, 27, 29, 34, 40, 43, 46, 57, 60, 71, 77-78, 85, 89-90, 106, 108-109, 111-112, 115, 119-120	Добавлена информация по выполненным работам	5	Нов	
4	15-16, 50, 60-64, 112, 114, 126-127, 130-132, 150	Скорректирована глубина археологического раскопа	5	Изм	

Взам. инв. №

Подпись и дата

Инв. № подл.

ФАУ «РОСДОРНИИ»

Лист

4	60- 64, 73, 75-76, 78, 114, 116-117, 122-123, 127-128, 131-132, 134, 136- 137, 145- 146, 151	Скорректирован объем проведения археологических раскопок в связи с изменением границ территории ОКН	5	Изм
4				

Код причины изменения:

1 - введение усовершенствований; 2 – изменение стандартов и норм;
3 – дополнительные требования заказчика; 4 – устранение ошибок; 5 – другие причины.

Изм. № подл.	Подпись и дата	Взам. инв. №

Изм.	К. Уч	Лист	№ док	Подп.	Дата	2/18/ПИР/СТР-ТКР-ТЭХ-ПЗ	Лист
							28

Заказчик:	ФАУ «РОСДОРНИИ» ¹
Исполнитель:	ООО «Кубаньархеология»
Титул проектных и изыскательских работ:	«Строительство и реконструкция участков автомобильной дороги Р-217 «Кавказ» автомобильная дорога М-4 «Дон» - Владикавказ - Грозный - Махачкала - граница с Азербайджанской Республикой. Строительство автомобильной дороги Р-217 «Кавказ» автомобильная дорога М-4 «Дон» – Владикавказ – Грозный – Махачкала – граница с Азербайджанской Республикой на участке обхода города Дербент, Республика Дагестан»
Основание:	Техническое задание к Договору № 00369.2/18/ПИР/СТР от 17.12.2021 в соответствии с требованиями ст. 36 Федерального закона от 25.06.2002 №73-ФЗ «Об объектах культурного наследия (памятниках истории и культуры) народов Российской Федерации»
Тема (раздел):	«Мероприятия по обеспечению сохранности объектов археологического наследия, расположенные в зоне строительства автомобильной дороги Р-217 «Кавказ» на участке обхода города Дербент» (Том 10.5 Шифр: 2/18/ПИР/СТР-ПЗ-ОКН)

Содержание раздела

№ п.п	Наименование документации	Страница
	Титулы. Содержание раздела.	1-3
	Лист согласования.	4
1.	Введение. Право проведение работ (Открытый лист).	5
2.	Краткие сведения о результатах выполнения охранно-спасательного археологического обследования (разведок) участков планируемых земляных работ по титулу	17
3.	Оценка воздействия работ по реконструкции и строительства автомобильной дороги Р-217 «Кавказ» в обход города Дербент на ОКН и ВОАН, расположенных на территории производства земляных работ	23
4.	Сводные мероприятия по сохранению и обеспечению физической сохранности объектов археологического наследия расположенные в полосе отвода под строительство автомобильной дороге обход Дербента	91
5.	Сводные сведения об объемах выполнения спасательных археологических полевых работ (раскопок и наблюдений)	108
6.	План выполнения спасательных археологических полевых работ (раскопки и наблюдений) объектов археологического наследия, расположенные в полосе отвода под строительство автомобильной дороги на участке обхода города Дербент	
76.	Заключение и выводы	128
	Приложение А: Сводная ведомость объемов выполнения спасательных археологических полевых работ (раскопки и наблюдений)	132-134
	Приложение Б: Скан-копии приказов о включении выявленных объектов археологического наследия в «Перечень выявленных объектов культурного наследия», приказов об утверждении границ территории, корректировки раздела в части мероприятий по ОКН, согласования корректировок	135-158
	Приложение В: Расчет стоимости выполнения спасательных археологических полевых работ (раскопки и наблюдения) объектов археологического наследия расположенные в зоне производства земляных работ по титулу (в виде отдельного файла)	-
	Приложение 1: Альбом иллюстраций (Рис.790-807) в виде отдельного Тома 10.5.1	-

¹ ФАУ «РОСДОРНИИ» (ИНН 7743937082 / КПП 774301001. Адрес: 125493, г. Москва, ул. Смольная, д. 2), во исполнение Государственного контракта № 2/18/ПИР/СТР от 02 ноября 2018 г.

						2/18/ПИР/СТР-ПЗ-ОКН			
Изм	Кол	Лист	Ндок	Подпи	Дата	Мероприятия по обеспечению сохранности ОАН, расположенные в зоне строительства автомобильной дороги Р-217 «Кавказ» на участке обход города Дербент	стадия	Лист	Листов
Разработал		Бочковой В.В.					П	3	283
		Мимоход Р.А. Сайпудинов М.Ш.							
Проверил		Желиба Н.В.					Раздел 10: Том 10.5		
Н.контр.									
							ООО «Кубаньархеология»		

Tom: 10.5

Лист согласования

ВЗАМ. УНВ. №

Подпись и дата

						2/18/ПИР/СТР-ПЗ-ОКН					
Изм	Кол	Лист	Ндок	Подпи	Дата	Мероприятия по обеспечению сохранности ОАН, расположенные в зоне строительства автомобильной дороги Р-217 «Кавказ» на участке обход города Дербент			стадия	Лист	Листов
Разработал		Бочковой В.В.							П	4	283
		Мимоход Р.А. Сайпудинов М.Ш.				Раздел 10: Том 10.5			ООО «Кубаньархеология»		
Проверил		Желиба Н.В.									
Н.контр.											

Часть 1. Введение

Настоящая часть раздела проектной документации ТОМ 10.5: «Мероприятия по обеспечению сохранности объектов археологического наследия, расположенные в зоне строительства автомобильной дороги Р-217 «Кавказ» на участке обход города Дербент» (Шифр: 2/18/ПИР/СТР-ПЗ-ОКН) разработан в соблюдении требований ст. 36 Федерального закона от 25.06.2002 №73-ФЗ «Об объектах культурного наследия (памятниках истории и культуры) народов Российской Федерации», а также скорректирован с учетом замечаний ФАУ «Главгосэкспертиза России» в части о необходимости сопоставления границ территории объектов археологического наследия с актуализированной полосой отвода по объекту «Строительство и реконструкция участков автомобильной дороги Р-217 «Кавказ» автомобильная дорога М-4 «Дон» - Владикавказ - Грозный - Махачкала - граница с Азербайджанской Республикой. Строительство автомобильной дороги Р-217 «Кавказ» автомобильная дорога М-4 «Дон» – Владикавказ – Грозный – Махачкала – граница с Азербайджанской Республикой на участке обхода города Дербент, Республика Дагестан». Кроме того, внесены корректировки в части границ территории объектов культурного наследия «Нижнерукельское 1-е поселение» и «Дагогнинское 2-е поселение», в части глубин «Дагогнинское 2-е поселение» и «Ансамбль памятников «Зидьян-Казмаляр», внесена информация о выявленном в ходе работ объекте культурного наследия «Поселение «Дашли-тепе», информация о выполненных работах.

Изыскательские, проектные, земляные, строительные, мелиоративные, хозяйственные работы, указанные в статье 30 настоящего Федерального закона работы по использованию лесов и иные работы в границах территории объекта культурного наследия, включенного в реестр, проводятся при условии соблюдения установленных статьей 5.1 настоящего Федерального закона требований к осуществлению деятельности в границах территории объекта культурного наследия, особого режима использования земельного участка, в границах которого располагается объект археологического наследия, и при условии реализации согласованных соответствующим органом охраны объектов культурного наследия, определенным пунктом 2 статьи 45 настоящего Федерального закона, обязательных разделов об обеспечении сохранности указанных объектов культурного наследия в проектах проведения таких работ или проектов обеспечения сохранности указанных объектов культурного наследия либо плана проведения спасательных археологических полевых работ, включающих оценку воздействия проводимых работ на указанные объекты культурного наследия (п.2 ст. 36 Федерального закона от 25 июня 2002 г. № 73 «Об объектах культурного наследия (памятниках истории и культуры) народов Российской Федерации» (далее – Федерального закона 73-ФЗ).

В границах территории объекта культурного наследия: 1) на территории памятника или ансамбля запрещаются строительство объектов капитального

Взам. инв. №		культурного наследия в проектах проведения таких работ или проектов обеспечения сохранности указанных объектов культурного наследия либо плана проведения спасательных археологических полевых работ, включающих оценку воздействия проводимых работ на указанные объекты культурного наследия (п.2 ст. 36 Федерального закона от 25 июня 2002 г. № 73 «Об объектах культурного наследия (памятниках истории и культуры) народов Российской Федерации» (далее – Федерального закона 73-ФЗ).										
		В границах территории объекта культурного наследия: 1) на территории памятника или ансамбля запрещаются строительство объектов капитального										
Подпись и дата							2/18/ПИР/СТР-ПЗ-ОКН					
		Изм	Кол	Лист	Ндк	Подпи	Дата					
Инв. № подл.		Разработал		Бочковой В.В.				Мероприятия по обеспечению сохранности ОАН, расположенные в зоне строительства автомобильной дороги Р-217 «Кавказ» на участке обход города Дербент		стадия	Лист	Листов
				Мимоход Р.А. Сайпудинов М.Ш.						П	5	283
		Проверил		Желиба Н.В.				Раздел 10: Том 10.5		ООО «Кубань археология»		
		Н.контр.										

строительства и увеличение объемно-пространственных характеристик существующих на территории памятника или ансамбля объектов капитального строительства; проведение земляных, строительных, мелиоративных и иных работ, за исключением работ по сохранению объекта культурного наследия или его отдельных элементов, сохранению историко-градостроительной или природной среды объекта культурного наследия; 2) на территории достопримечательного места разрешаются работы по сохранению памятников и ансамблей, находящихся в границах территории достопримечательного места, работы, направленные на обеспечение сохранности особенностей достопримечательного места, являющихся основаниями для включения его в единый государственный реестр объектов культурного наследия (памятников истории и культуры) народов Российской Федерации и подлежащих обязательному сохранению; строительство объектов капитального строительства в целях воссоздания утраченной градостроительной среды; осуществление ограниченного строительства, капитального ремонта и реконструкции объектов капитального строительства при условии сохранения особенностей достопримечательного места, являющихся основаниями для включения его в единый государственный реестр объектов культурного наследия (памятников истории и культуры) народов Российской Федерации и подлежащих обязательному сохранению; 3) на территории памятника, ансамбля или достопримечательного места разрешается ведение хозяйственной деятельности, не противоречащей требованиям обеспечения сохранности объекта культурного наследия и позволяющей обеспечить функционирование объекта культурного наследия в современных условиях (пп.1-3 п.1 ст. 5.1 Федерального закона 73-ФЗ).

Государственная охрана объектов культурного наследия включает в себя: 9) осуществление в случаях и порядке, установленных настоящим Федеральным законом, мер по обеспечению сохранности объектов культурного наследия, включенных в реестр, выявленных объектов культурного наследия либо объектов, обладающих признаками объекта культурного наследия, в ходе проведения изыскательских, проектных, строительных, хозяйственных работ, указанных в статье 30 настоящего Федерального закона работ по использованию лесов и иных работ; (п.2. ст. 33 Федерального закона 73-ФЗ).

Объектами историко-культурной экспертизы являются: документация или разделы документации, обосновывающие меры по обеспечению сохранности объекта культурного наследия, включенного в реестр, выявленного объекта культурного наследия либо объекта, обладающего признаками объекта культурного наследия, при проведении земляных, мелиоративных, хозяйственных работ, указанных в настоящей статье работ по использованию лесов и иных работ в границах территории объекта культурного наследия либо на земельном участке, непосредственно связанном с земельным участком в границах территории объекта культурного наследия (абз.13 ст. 30 Федерального закона 73-ФЗ);

Строительные и иные работы на земельном участке, непосредственно

Инв. № подл.	Подпись и дата	Взам. инв. №	2/18/ПИР/СТР-ПЗ-ОКН							
			Изм	Кол	Лист	Ндоп	Подпи	Дата		
	Разработал	Бочковой В.В.					Мероприятия по обеспечению сохранности ОАН, расположенные в зоне строительства автомобильной дороги Р-217 «Кавказ» на участке обход города Дербент	стадия	Лист	Листов
		Мимоход Р.А. Сайпудинов М.Ш.						П	6	283
	Проверил	Желиба Н.В.						Раздел 10: Том 10.5 ООО «Кубаньархеология»		
	Н.контр.									

связанном с земельным участком в границах территории объекта культурного наследия, проводятся при наличии в проектной документации разделов об обеспечении сохранности указанного объекта культурного наследия или о проведении спасательных археологических полевых работ или проекта обеспечения сохранности указанного объекта культурного наследия либо плана проведения спасательных археологических полевых работ, включающих оценку воздействия проводимых работ на указанный объект культурного наследия, согласованных с региональным органом охраны объектов культурного наследия (п. 3 ст. 36 Федерального закона 73-ФЗ).

Предметом экспертизы являются оценка соответствия проектной документации требованиям технических регламентов, в том числе санитарно-эпидемиологическим, экологическим требованиям, требованиям государственной охраны объектов культурного наследия, требованиям пожарной, промышленной, ядерной, радиационной и иной безопасности, а также результатам инженерных изысканий, и оценка соответствия результатов инженерных изысканий требованиям технических регламентов (п.5 ст. 49 "Градостроительный кодекс Российской Федерации" от 29.12.2004 N 190-ФЗ).

В этой связи, в рамках разработки проектной документации по объекту **«Строительство и реконструкция участков автомобильной дороги Р-217 «Кавказ» автомобильная дорога М-4 «Дон» - Владикавказ - Грозный - Махачкала - граница с Азербайджанской Республикой. Строительство автомобильной дороги Р-217 «Кавказ» автомобильная дорога М-4 «Дон» – Владикавказ – Грозный – Махачкала – граница с Азербайджанской Республикой на участке обхода города Дербент, Республика Дагестан»** (далее в тексте – **«Объект»**, **«Титул»** или **«Строительство и реконструкция участков автомобильной дороги Р-217 «Кавказ» на участке обхода города Дербент»**), в соответствии с п. 8 Положение о составе разделов проектной документации и требованиях к их содержанию, утвержденное Постановлением Правительства РФ от 16.02.2008 №87, заказчик производства работ предусматривает выполнение работ по археологическому обследованию по указанному Титулу и разработке раздела проектной документации об обеспечении сохранности объектов культурного наследия расположенных в зоне производства земляных работ по Титулу (далее – **Раздел**).

В последующем, указанный Раздел проектной документации необходимо направить на государственную историко-культурную экспертизу, выполняемого аттестованным экспертом Министерством культуры Российской Федерации². Акт государственной историко-культурной экспертизы (далее – **Акт ГИЭ**) представляется в региональный орган исполнительной власти субъекта Российской

² Осуществляется в соответствии с п. 9 Положения о государственной историко-культурной экспертизе, утвержденного постановлением Правительства Российской Федерации от 15 июля 2009 г. № 569, Положением о порядке аттестации экспертов по проведению государственной историко-культурной экспертизы, утвержденным приказом Минкультуры России от 26 августа 2010 г. № 563 (в редакции приказа Минкультуры России от 17 октября 2011 г. № 1003)

Взам. инв. №		ГАЗОСНАБ. В последующем, указанный Раздел проектной документации необходимо направить на государственную историко-культурную экспертизу, выполняемого аттестованным экспертом Министерством культуры Российской Федерации². Акт государственной историко-культурной экспертизы (далее – Акт ГИЭ) представляется в региональный орган исполнительной власти субъекта Российской Федерации.								
		² Осуществляется в соответствии с п. 9 Положения о государственной историко-культурной экспертизе, утвержденного постановлением Правительства Российской Федерации от 15 июля 2009 г. № 569, Положением о порядке аттестации экспертов по проведению государственной историко-культурной экспертизы, утвержденным приказом Минкультуры России от 26 августа 2010 г. № 563 (в редакции приказа Минкультуры России от 17 октября 2011 г. № 1003)								
Подпись и дата		2/18/ПИР/СТР-ПЗ-ОКН								
		Изм	Кол	Лист	Ндк	Подпи	Дата			
Инв. № подл.		Разработал		Бочковой В.В.		Мероприятия по обеспечению сохранности ОАН, расположенные в зоне строительства автомобильной дороги Р-217 «Кавказ» на участке обход города Дербент		стадия	Лист	Листов
				Мимоход Р.А. Сайпудинов М.Ш.				П	7	283
		Проверил		Желиба Н.В.		Раздел 10: Том 10.5		ООО «Кубаньархеология»		
		Н.контр.								

В целях реализации требований ст. 36 Федерального закона от 25.06.2002 №73-ФЗ был заключен Договор № 00369.2/18/ПИР/СТР от 17.12.2021 г. на выполнение работ по археологическому обследованию, разработке раздела проектной документации об обеспечении сохранности объектов культурного наследия и получения заключения историко-культурной экспертизы по Объекту и сформирован второй отряд Дагестанской новостроечной археологической экспедиции ООО «Научно-производственный центр туризма и краеведения» (далее - ООО «НПЦ «Туризм и Краеведение»).

Министерством культуры Российской Федерации выдан соответствующий Отрытый лист на право проведения археологических полевых работ в зоне планируемых земляных работ по строительству и реконструкции участков автомобильной дороги Р-217 «Кавказ» на участке обхода города Дербент на имя Малашева Владимира Юрьевича, за номером №3023-2021 от 11 ноября 2021 г, со сроком действия с 11.11.20021 по 19.10.2022 г.

В связи с чем, в 2025 году проведены работы по уточнению границ территории ОКН «Нижнерукельское 1-е поселение» и «Дагогнинское 2-е поселение» (открытый лист №Р018-00103-00/02123152 от 17.04.2025 года на имя Бочкового Владимира Викторовича). Подготовлены проекты границ территорий данных ОКН, акты ГИКЭ, получено согласование в Агентстве по охране культурного наследия Республики Дагестан (Приложение Б).

В ходе работ в 2025 году по исследованию ОКН «Курганный могильник»

Взам инв.№	поселение»); ГЛУСНИ «Дагогнинское 2-е поселение» и «Ансамбль памятников «Зидьян-Казмаляр», выявлен ранее неизвестный ОКН «Поселение «Дашли-тепе». В связи с чем, в 2025 году проведены работы по уточнению границ территории ОКН «Нижнерукельское 1-е поселение» и «Дагогнинское 2-е поселение» (открытый лист №P018-00103-00/02123152 от 17.04.2025 года на имя Бочкового Владимира Викторовича). Подготовлены проекты границ территорий данных ОКН, акты ГИКЭ, получено согласование в Агентстве по охране культурного наследия Республики Дагестан (Приложение Б). В ходе работ в 2025 году по исследованию ОКН «Курганный могильник																					
	Подпись и дата																					
<table><tr><td></td><td></td><td></td><td></td><td></td><td></td><td rowspan="2">2/18/ПИР/СТР-ПЗ-ОКН</td></tr><tr><td>Изм</td><td>Кол</td><td>Лист</td><td>Ндак</td><td>Подпи</td><td>Дата</td></tr></table>												2/18/ПИР/СТР-ПЗ-ОКН	Изм	Кол	Лист	Ндак	Подпи	Дата				
						2/18/ПИР/СТР-ПЗ-ОКН																
Изм	Кол	Лист	Ндак	Подпи	Дата																	
Инв. № подл.	Разработал		Бочковой В.В.			Мероприятия по обеспечению сохранности ОАН, расположенные в зоне строительства автомобильной дороги Р-217 «Кавказ» на участке обход города Дербент	стадия	Лист	Листов													
			Мимоход Р.А. Сайпудинов М.Ш.				П	8	283													
	Проверил		Желиба Н.В.			Раздел 10: Том 10.5	ООО «Кубаньархеология»															
	Н.контр.																					

«Дашли тепе» (открытый лист № Р018-00103-00/03308371 от 03.10.2025 на имя Мимохода Романа Алексеевича) выявлен ОКН «Поселение «Дашли-тепе», в отношении которого подготовлен проект границ территории, акт ГИКЭ. Вышеназванная документация получила согласование в Агентстве по охране культурного наследия Республики Дагестан (Приложение Б).

Археологические разведки в зоне планируемых работ по Объекту проводятся в целях реализации требований п.1-2 ст. 36 Федерального закона Российской Федерации «Об объектах культурного наследия (памятниках истории и культуры) народов Российской Федерации» от 25 июня 2002 г. №73-ФЗ. Основной целью проведенных археологических полевых работ является выявление объектов археологического наследия (или установление факта их отсутствия) на территории, подвергаемой хозяйственному освоению.

Согласно части 1 статьи 55.8 Градостроительного кодекса Российской Федерации с 1 июля 2017 года индивидуальный предприниматель или юридическое лицо имеет право выполнять инженерные изыскания, осуществлять подготовку проектной документации, строительство, реконструкцию, капитальный ремонт объектов капитального строительства по договору подряда на выполнение инженерных изысканий, подготовку проектной документации, по договору строительного подряда, заключенным с застройщиком, техническим заказчиком, лицом, ответственным за эксплуатацию здания, сооружения, или региональным оператором, при условии, что такой индивидуальный предприниматель или такое юридическое лицо является членом соответственно саморегулируемой организации в области инженерных изысканий, архитектурно-строительного проектирования, строительства, реконструкции, капитального ремонта объектов капитального строительства, если иное не установлено Градостроительным кодексом Российской Федерации.

Выполнение инженерных изысканий, работ по подготовке проектной документации, строительству, реконструкции, капитальному ремонту объектов капитального строительства по таким договорам обеспечивается специалистами по организации инженерных изысканий (главными инженерами проектов), специалистами по организации архитектурно-строительного проектирования (главными инженерами проектов, главными архитекторами проектов), специалистами по организации строительства (главными инженерами проектов) соответственно.

Однако, согласно п.15.1 статьи 48 «Градостроительный кодекс Российской Федерации» от 29.12.2004 N 190-ФЗ - особенности подготовки, согласования и утверждения проектной документации, необходимой для проведения работ по сохранению объекта культурного наследия, устанавливаются законодательством Российской Федерации об охране объектов культурного наследия.

Несмотря на данное обстоятельство, некоторые заказчики требуют наличие членство в саморегулируемой организации.

Инв. № подл.	Подпись и дата	Взам. инв. №	2/18/ПИР/СТР-ПЗ-ОКН						
			Изм	Кол	Лист	Ндок	Подпи	Дата	
	Разработал	Бочковой В.В.				Мероприятия по обеспечению сохранности ОАН, расположенные в зоне строительства автомобильной дороги Р-217 «Кавказ» на участке обход города Дербент	стадия	Лист	Листов
		Мимоход Р.А. Сайпудинов М.Ш.					П	9	283
	Проверил	Желиба Н.В.					Раздел 10: Том 10.5 ООО «Кубаньархеология»		
	Н.контр.								

Настоящий раздел проектной документации подготовлен на основании архивных данных (ранее согласованный раздел проектной документации, отчеты по открытым листам № P018-00103-00/03308371, № P018-00103-00/02123152, согласованные в Агентстве по охране культурного наследия Республики Дагестан).

Инв. № подл.	Подпись и дата	Взам инв. №										
									2/18/ПИР/СТР-ПЗ-ОКН			
			Изм	Кол	Лист	Инд	Подпи	Дата				
Инв. № подл.	Подпись и дата	Взам инв. №	Разработал		Бочковой В.В.				Мероприятия по обеспечению сохранности ОАН, расположенные в зоне строительства автомобильной дороги Р-217 «Кавказ» на участке обход города Дербент	стадия	Лист	Листов
					Мимоход Р.А. Сайпудинов М.Ш.					П	10	283
			Проверил		Желиба Н.В.				Раздел 10: Том 10.5	ООО «Кубаньархеология»		
			Н.контр.									

Часть 2.

Краткие сведения о результатах выполнения археологического обследования (разведок) участков планируемых земляных работ по титулу

По результатам археологических разведок участков планируемых земляных работ по титулу «Строительство и реконструкция участков автомобильной дороги Р-217 «Кавказ» автомобильная дорога М-4 «Дон» - Владикавказ - Грозный - Махачкала - граница с Азербайджанской Республикой. Строительство автомобильной дороги Р-217 «Кавказ» автомобильная дорога М-4 «Дон» – Владикавказ – Грозный – Махачкала – граница с Азербайджанской Республикой на участке обхода города Дербент, Республика Дагестан» (далее – *строительство автомобильной дороги в обход города Дербент*) в полосе отвода по указанному титулу выявлено наличие следующих объектов культурного наследия федерального значения: **курганы №1 и №2 входящие в состав ОКН ФЗ «Дагогнинские 5-е курганы»; ОКН ФЗ «Мамедкалинское 5-е городище».**

А также определено наличие следующих объектов археологического наследия в полосе отвода под строительство автомобильной дороги в обход города Дербент, которых в соответствии с требованием п.16 ст. 16.1 Федеральным закон от 25 июня 2002 г. №73-ФЗ «Об объектах культурного наследия (памятниках истории и культуры) народов Российской Федерации» необходимо считать выявленными объектами культурного наследия со дня их обнаружения лицом, получившим разрешение (открытый лист) на проведение работ по выявлению и изучению объектов археологического наследия:

- **ВОАН «Поселение «Чара-тепе 1»;**
- **ВОАН «Курганный могильник «Дашли-тепе»;**
- **ВОАН «Одиночный курган «Чинар 1»;**
- **ВОАН «Одиночный курган «Зидьян-Казмаляр»;**
- **ВОАН «Ансамбль памятников «Зидьян-Казмаляр»;**
- **ВОАН «Дагогнинское 2-е поселение»;**
- **ВОАН «Дагогнинский 3-й могильник»;**
- **ВОАН «Нижнерукельское 1-е поселение»;**

Взам.инв.№		Подпись и дата	
Инв. № подл.			

						2/18/ПИР/СТР-ПЗ-ОКН			
Изм	Кол	Лист	Ндок	Подпи	Дата	Мероприятия по обеспечению сохранности ОАН, расположенные в зоне строительства автомобильной дороги Р-217 «Кавказ» на участке обход города Дербент	стадия	Лист	Листов
Разработал		Бочковой В.В.					П	11	283
		Мимоход Р.А. Сайпудинов М.Ш.							
Проверил		Желиба Н.В.							
Н.контр.						Раздел 10: Том 10.5		ООО «Кубаньархеология»	

- **ВОАН «Курганный могильник «Нижнерукельские 1-е курганы»;**
- **ВОАН «Нижнерукельское 2-е поселение»;**
- **ВОАН «Нижнерукельское 3-е поселение»;**
- **ВОАН «Культурный слой VI-XX веков, на участке между фортами 14-16 входящие в состав ОКН ФЗ «Великая Кавказская стена «Дагбары»;**
- **ВОАН «Поселение «Дашли-Тепе».**

По результатам археологического разведки в полосе отвода под строительство автомобильной дороги в обход города Дербент и в 100 м. в обе стороны от полосы отвода **не были выявлены расположение (наличие):** иных объектов культурного наследия включенных в единый государственный реестр объектов культурного наследия народов Российской Федерации (далее – Реестр); ранее выявленных объектов археологического наследия.

Соответственно не были выявлены наличие границ их территории, зон охраны или защитных зон, установленных для объектов культурного наследия, включенных в Реестр и для выявленных объектов культурного наследия, в том числе для ранее выявленным объектам археологического наследия.

Кроме того, в полосе отвода под строительство автомобильной дороги в обход города Дербент не располагаются объекты культурного наследия, полномочия по которому осуществляется Министерством культуры Российской Федерации. Ближайшие объекты культурного наследия, полномочия по которому осуществляется Министерством культуры Российской Федерации располагаются на восточном склоне Джалганского хребта, на расстоянии более 5 км по полосы отвода проектируемой автомобильной дороги.

Указанные, в одном из писем от Агентства по охране культурного наследия РД, «о возможном расположении» в зоне строительства автомобильной дороги в обход Дербента объектов культурного наследия «Мамедкалинские 2-е курганы», «Бильгадинский курган», «Араблинский курган», «Дагогнинский 1-й могильник каяк-хороч», «Дагогнинские 3-е курганы», «Дагогнинские 4-е курганы», «Араблинское городище раннее средневековье», «Араблинские 1-е курганы»,

Взам. инв. №	Указанные, в одном из писем от Агентства по охране культурного наследия РД, «о возможном расположении» в зоне строительства автомобильной дороги в обход Дербента объектов культурного наследия «Мамедкалинские 2-е курганы», «Бильгадинский курган», «Араблинский курган», «Дагогнинский 1-й могильник каяк-хороч», «Дагогнинские 3-е курганы», «Дагогнинские 4-е курганы», «Араблинское городище раннее средневековье», «Араблинские 1-е курганы»,										
	Подпись и дата										
Инв. № подл.							2/18/ПИР/СТР-ПЗ-ОКН				
	Изм	Кол	Лист	Ндок	Подпи	Дата					
	Разработал		Бочковой В.В.				Мероприятия по обеспечению сохранности ОАН, расположенные в зоне строительства автомобильной дороги Р-217 «Кавказ» на участке обход города Дербент		стадия	лист	листов
			Мимоход Р.А. Сайпудинов М.Ш.						П	12	283
	Проверил		Желиба Н.В.				Раздел 10: Том 10.5		ООО «Кубаньархеология»		
Н.контр.											

«Араблинские 2-е курганы» сообщаем, что указанные объекты не располагаются в ближайшем окружении к полосе отвода. Соответственно необходимо разрабатывать меры сохранности указанных объектов в реализации работ по строительству автомобильной дороги в обход Дербента не предусматриваются.

В соответствии с п.5 ст.5.1 Федерального закона, с учетом особого режима использования земельного участка, в границах которого располагается объект археологического наследия, предусматривает необходимость проведения археологических полевых работ в порядке, установленном Федеральным законом, при выполнении земляных, строительных, мелиоративных, хозяйственных работ, работ по использованию лесов и иных работ при условии обеспечения сохранности объекта археологического наследия, включенного в единый государственный реестр объектов культурного наследия (памятников истории и культуры) народов Российской Федерации, либо выявленного объекта археологического наследия.

В соответствии с п.2 ст.36 Федерального закона - изыскательские, проектные, земляные, строительные, мелиоративные, хозяйственные работы, и иные работы в границах территории объекта культурного наследия, включенного в реестр, проводятся при условии соблюдения установленных статьей 5.1 настоящего Федерального закона требований к осуществлению деятельности в границах территории объекта культурного наследия, особого режима использования земельного участка, в границах которого располагается объект археологического наследия, и при условии реализации согласованных соответствующим органом охраны объектов культурного наследия, определенным пунктом 2 статьи 45 настоящего Федерального закона, обязательных разделов об обеспечении сохранности указанных объектов культурного наследия в проектах проведения таких работ или проектов обеспечения сохранности указанных объектов культурного наследия либо плана проведения спасательных археологических

Инв. № подл.	Подпись и дата	Взам. инв. №	2/18/ПИР/СТР-ПЗ-ОКН							
			Изм	Кол	Лист	Ндк	Подпи	Дата		
	Разработал	Бочковой В.В.			Мероприятия по обеспечению сохранности ОАН, расположенные в зоне строительства автомобильной дороги Р-217 «Кавказ» на участке обход города Дербент			стадия	Лист	Листов
		Мимоход Р.А. Сайпудинов М.Ш.						П	13	283
	Проверил	Желиба Н.В.			Раздел 10: Том 10.5			ООО «Кубаньархеология»		
	Н.контр.									

полевых работ, включающих оценку воздействия проводимых работ на указанные объекты культурного наследия.

В соответствии с положением ст.45.1 Федерального закона, по результатам выполненных археологических полевых работ (археологической разведки) в полосе отвода под строительство автомобильной дороги в обход города Дербент, вышеуказанным объектам археологического наследия составлены текстовые и графические описания местоположений границ территории по отношению к полосе отвода (см. Раздел 2/18/ПИР/СТР-ПЗ-АО: Том 10.3), в котором представлены следующие географические координат характерных точек границ их территории см. Таблицу 1.

Таблица 1

**Координаты поворотных точек
проекта границ территории объектов археологического наследия расположенные в
полосе отвода под строительство автомобильной дороги в обход города Дербент**

Наименование объекта археологического наследия расположенного	Номера поворот ных точек или кургана	Координаты во Всемирной геодезической системе (WGS-84)		Сведения об объектах (курганах) входящих в состав ОАН
		Северная широта	Восточная долгота	
ОКН ФЗ «Дагогнинские 5-е курганы»	курган 1	42°08,336588'	48°07,494076	d=40 м; h=0,2м; мощность культурного слоя до 1,4 м
	курган 2	42°08,325040'	48°07,519427'	d=25 м; h=0,2м; мощность культурного слоя до 1,4 м
ОКН ФЗ «Мамедкалинское 5-е городище»	1	42°8'20.0048"N	48°7'17.6149"E	мощность культурного слоя до 1,4 м
	2	42°8'15.9007"N	48°7'16.1306"E	
	3	42°8'16.8542"N	48°7'6.0494"E	
	4	42°8'21.0459"N	48°7'6.9435"E	
ВОАН «Поселение «Чара-тепе 1»: Участок 1;	1	42°8'28.2957"N	48°7'16.4744"E	мощность культурного слоя до 1,4 м
	2	42°8'26.7770"N	48°7'19.7204"E	
	3	42°8'24.7520"N	48°7'16.9215"E	
	4	42°8'25.5843"N	48°7'13.2116"E	
	5	42°8'26.6747"N	48°7'12.5733"E	
Участок 2.	6	42°8'24.0026"N	48°7'23.7024"E	
	7	42°8'23.7360"N	48°7'25.8360"E	
	8	42°8'20.7236"N	48°7'23.8737"E	
	9	42°8'21.8260"N	48°7'20.8250"E	
	10	42°8'22.5134"N	48°7'20.4966"E	
	11	42°8'23.4871"N	48°7'21.4043"E	
ОКН ФЗ	1	42°07,590758'	48°07,075350'	- Курган 1: d=18 м; h=0,4м;

Взам.инв.№	
Подпись и дата	
Инв. № подл.	

						2/18/ПИР/СТР-ПЗ-ОКН			
Изм	Кол	Лист	Ндок	Подпи	Дата				
Разработал	Бочковой В.В.					Мероприятия по обеспечению сохранности ОАН, расположенные в зоне строительства автомобильной дороги Р-217 «Кавказ» на участке обход города Дербент	стадия	Лист	Листов
	Мимоход Р.А. Сайпудинов М.Ш.						П	14	283
Проверил	Желиба Н.В.					Раздел 10: Том 10.5	ООО «Кубаньархеология»		
Н.контр.									

Инв. № подл.	Подпись и дата	Взам. инв. №

«Курганный могильник «Дашли-тепе»	2	42°07,580455'	48°07,112686'	мощность культурного слоя до 1,4 м; - Курган 2: d=36 м; h=0,78м; мощность культурного слоя до 1,4 м; - Курган 3: d=23 м; h=0,32м; мощность культурного слоя до 1,4 м; - Курган 4: d=45 м; h=0,8м; мощность культурного слоя до 1,4 м; - Курган 5: d=32 м; h=0,5м; мощность культурного слоя до 1,4 м; - Курган 6: размеры в плане 70х50 м; h=1,0м; мощность культурного слоя до 1,4 м;
	3	42°07,511719'	48°07,093817'	
	4	42°07,438651'	48°07,137080'	
	5	42°07,401901'	48°07,100020'	
	6	42°07,439431'	48°07,065620'	
	7	42°07,472167'	48°07,008771'	
	8	42°07,535949'	48°07,017346'	
ВОАН «Одиночный курган «Чинар 1»		42°06,8323'	48°07,2593'	Курган размером в плане 37х30 м; h=0,9м; мощность культурного слоя до 1,4
ВОАН «Одиночный курган «Зидьян-Казмаляр»		42°05,7208'	48°09,6949'	Курган размером в плане 24х19 м; h=1,6м; мощность культурного слоя свыше 1,4 м
ВОАН «Ансамбль памятников «Зидьян-Казмаляр»	1	42°5'47.1835"N	48°9'51.3638"E	Мощность культурного слоя территории «Поселения эпохи бронзы» до 3 м (Рис. 806).
	2	42°5'45.1273"N	48°9'58.4196"E	
	3	42°5'41.9530"N	48°9'55.1071"E	
	4	42°5'39.5545"N	48°9'53.1590"E	
	5	42°5'38.8387"N	48°9'55.5423"E	
	6	42°5'35.8416"N	48°9'53.3339"E	
	7	42°5'38.0422"N	48°9'41.3979"E	
	8	42°5'44.1150"N	48°9'46.9273"E	
ВОАН «Дагогнинское 2-е поселение»	1	42°5'4.5471"N	48°11'41.7000"E	Мощность культурного слоя до 3 м (Рис.807)
	2	42°5'0.2689"N	48°11'38.8322"E	
	3	42°4'58.7782"N	48°11'37.2196"E	
	4	42°4'57.0559"N	48°11'36.6764"E	
	5	42°4'56.9717"N	48°11'36.2709"E	
	6	42°4'58.7740"N	48°11'33.9197"E	
	7	42°4'59.8127"N	48°11'33.9633"E	
	8	42°5'0.4337"N	48°11'34.8829"E	
	9	42°5'0.6741"N	48°11'36.2541"E	
	10	42°5'1.0769"N	48°11'36.4955"E	
	11	42°5'2.7771"N	48°11'35.8871"E	
	12	42°5'4.1387"N	48°11'36.8624"E	
	13	42°5'4.9400"N	48°11'38.4000"E	
ВОАН «Дагогнинский 3-й могильник»	1	42°5'7.2991"N	48°11'43.7204"E	Мощность культурного слоя до 1,4 м
	2	42°5'5.1276"N	48°11'41.1255"E	
	3	42°5'5.6077"N	48°11'39.2522"E	
	4	42°5'7.9582"N	48°11'41.8641"E	
ВОАН «Нижнерукельское 1-е поселение»	1	41°58'1.2731"N	48°17'27.6759"E	Мощность культурного слоя до 1,4 м
	2	41°57'59.0419"N	48°17'30.6864"E	
	3	41°57'58.5800"N	48°17'27.5874"E	
	4	41°57'59.1301"N	48°17'25.0881"E	

						2/18/ПИР/СТР-ПЗ-ОКН			
Изм	Кол	Лист	Ндок	Подпи	Дата				
Разработал		Бочковой В.В.				Мероприятия по обеспечению сохранности ОАН, расположенные в зоне строительства автомобильной дороги Р-217 «Кавказ» на участке обход города Дербент	стадия	Лист	Листов
		Мимоход Р.А. Сайпутдинов М.Ш.					П	15	283
Проверил		Желиба Н.В.				Раздел 10: Том 10.5	ООО «Кубаньархеология»		
Н.контр.									

Инв. № подл.	Взаим. инв. №	
	Подпись и дата	

	5	41°58'0.7903"N	48°17'23.4813"E	
ВОАН «Курганный могильник «Нижнерукельские 1-е курганы»	1	41°58,116195'	48°16,248697'	
	2	41°58,120518'	48°16,269538'	
	3	41°58,118356'	48°16,285631'	
	4	41°58,038632'	48°16,380310'	
	5	41°58,021637'	48°16,375723'	
	6	41°58,010407'	48°16,356371'	
	7	41°58,010437'	48°16,339714'	
	8	41°58,086549'	48°16,242790'	
	9	41°58,101111'	48°16,239934'	
ВОАН «Нижнерукельское 2-е поселение»	1	41°58'33.7665"N	48°16'26.7843"E	Мощность культурного слоя до 3 м
	2	41°58'33.0746"N	48°16'28.1836"E	
	3	41°58'32.0814"N	48°16'29.0558"E	
	4	41°58'31.0463"N	48°16'29.6551"E	
	5	41°58'29.9412"N	48°16'28.0275"E	
	6	41°58'31.1279"N	48°16'25.8591"E	
	7	41°58'33.1170"N	48°16'25.4158"E	
	8	41°58'33.6295"N	48°16'25.7911"E	
ВОАН «Нижнерукельское 3-е поселение»	1	41°59'1.6473"N	48°16'30.5830"E	Мощность культурного слоя до 1,4 м
	2	41°59'0.6029"N	48°16'31.8157"E	
	3	41°58'59.4733"N	48°16'31.8000"E	
	4	41°58'58.7799"N	48°16'31.1415"E	
	5	41°58'59.7521"N	48°16'29.3291"E	
	6	41°59'0.9716"N	48°16'28.3830"E	
ВОАН «Культурный слой VI-XX веков на участке между фортами 14-16, входящими в состав ОКН ФЗ «Великая Кавказская стена «Даг-бары»	1	42°1'33.7913"N	48°13'48.8680"E	Мощность культурного слоя до 1,4 м
	2	42°1'23.6981"N	48°13'44.7649"E	
	3	42°1'25.3844"N	48°13'35.5486"E	
	4	42°1'20.2432"N	48°13'17.6436"E	
	5	42°1'30.2657"N	48°13'12.1385"E	
	6	42°1'36.0688"N	48°13'29.5848"E	
	7	42°1'36.0810"N	48°13'40.3988"E	
ВОАН «Поселение «Дашли-тепе»	1	42°7'29.89"	48°7'8.03"	Мощность культурного слоя до 1,4 м
	2	42°7'29.95"	48°7'9.82"	
	3	42°7'29"	48°7'11.45"	
	4	42°7'27.04"	48°7'12.16"	
	5	42°7'24.21"	48°7'12.74"	
	6	42°7'22.54"	48°7'15.32"	
	7	42°7'21.39"	48°7'15.73"	
	8	42°7'20.52"	48°7'15.75"	
	9	42°7'19.91"	48°7'15.4"	
	10	42°7'19.86"	48°7'13.69"	
	11	42°7'20.01"	48°7'12.2"	
	12	42°7'20.77"	48°7'9.73"	
	13	42°7'25.47"	48°7'5.52"	
	14	42°7'25.32"	48°7'6.6"	

						2/18/ПИР/СТР-ПЗ-ОКН			
Изм	Кол	Лист	Ндок	Подпи	Дата	Мероприятия по обеспечению сохранности ОАН, расположенные в зоне строительства автомобильной дороги Р-217 «Кавказ» на участке обход города Дербент	стадия	Лист	Листов
Разработал		Бочковой В.В.					П	16	283
		Мимоход Р.А. Сайпутдинов М.Ш.					Раздел 10: Том 10.5		
Проверил		Желиба Н.В.							
Н.контр.							ООО «Кубаньархеология»		

	15	42°7'25.53"	48°7'6.6"	
	16	42°7'25.77"	48°7'6.9"	
	17	42°7'26"	48°7'7.09"	
	18	42°7'26.36"	48°7'7.11"	
	19	42°7'26.67"	48°7'7.1"	
	20	42°7'27.02"	48°7'7.04"	
	21	42°7'27.32"	48°7'6.79"	
	22	42°7'27.46"	48°7'6.72"	
	23	42°7'27.57"	48°7'6.73"	
	24	42°7'27.61"	48°7'5.56"	

Инв. № инв. №	
Подпись и дата	
Инв. № подл.	

						2/18/ПИР/СТР-ПЗ-ОКН			
Изм	Кол	Лист	Ндок	Подпи	Дата				
Разработал		Бочковой В.В.				Мероприятия по обеспечению сохранности ОАН, расположенные в зоне строительства автомобильной дороги Р-217 «Кавказ» на участке обход города Дербент	стадия	Лист	Листов
		Мимоход Р.А. Сайпудинов М.Ш.					П	17	283
Проверил		Желиба Н.В.				Раздел 10: Том 10.5	ООО «Кубаньархеология»		
Н.контр.									

**Оценка воздействия работ по реконструкции и строительства
автомобильной дороги Р-217 «Кавказ» в обход города Дербент³ на ОКН и
ВОАН расположенных на территории производства земляных работ.**

Проектом устройства «Съезда №4» в составе «Развязки 1» в рамках строительства автомобильной дороги в обход города Дербент на участке ПК03+12 - ПК03+62 предусматривается проведение земляных работ на территории ОКН ФЗ «Дагогнинские 5-е курганы».

По результатам сопоставления полосы постоянного отвода и временного отвода под строительство автомобильной дороги в обход города Дербент на участке устройства вышеуказанной объездной (временной) дороги с границей территории ОКН ФЗ «Дагогнинские 5-е курганы», участок выполнения работ по устройству объездной (временной) дороги пересекает территории курганных

3 Полное наименование титула «Строительство и реконструкция участков автомобильной дороги Р-217 «Кавказ» автомобильная дорога М-4 «Дон» - Владикавказ - Грозный - Махачкала - граница с Азербайджанской Республикой. Строительство автомобильной дороги Р-217 «Кавказ» автомобильная дорога М-4 «Дон» – Владикавказ – Грозный – Махачкала – граница с Азербайджанской Республикой на участке обхода города Дербент, Республика Дагестан»

Взам инв.№	территории ОКН ФЗ «Дагогнинские 5-е курганы», участок выполнения работ по устройству объездной (временной) дороги пересекает территории курганных									
	³ Полное наименование титула «Строительство и реконструкция участков автомобильной дороги Р-217 «Кавказ» автомобильная дорога М-4 «Дон» - Владикавказ - Грозный - Махачкала - граница с Азербайджанской Республикой. Строительство автомобильной дороги Р-217 «Кавказ» автомобильная дорога М-4 «Дон» – Владикавказ – Грозный – Махачкала – граница с Азербайджанской Республикой на участке обхода города Дербент, Республика Дагестан»									
Подпись и дата							2/18/ПИР/СТР-ПЗ-ОКН			
	Изм	Кол	Лист	Ндок	Подпи	Дата				
Инв. № подл.	Разработал		Бочковой В.В.				Мероприятия по обеспечению сохранности ОАН, расположенные в зоне строительства автомобильной дороги Р-217 «Кавказ» на участке обход города Дербент	стадия	Лист	Листов
			Мимоход Р.А. Сайпудинов М.Ш.					П	18	283
	Проверил		Желиба Н.В.				Раздел 10: Том 10.5	ООО «Кубаньархеология»		
	Н.контр.									

насыпей Курганов №1 и №2 данного объекта археологического наследия.

Работы по устройству объездной (временной) дороги на участке расположения Кургана №1 включают в себя:

- снятие растительного слоя грунта бульдозером в полосе отвода;
- уплотнение основания виброкатками;
- возведение земляного полотна насыпи с послойным уплотнением (при необходимости);
- устройство и уплотнение слоев дорожной одежды;
- устройство построенной дороги для выполнения работ по устройству объездной (временной) дороги.

Работы по устройству объездной (временной) дороги оказывает негативное воздействие на целостность территории курганной насыпи Кургана №1 на площади 298 кв.м, с учетом построенной дороги.:

Выполнение указанных работ на территории Кургана №1 ОКН ФЗ «Дагогнинские 5-е курганы» приведет к повреждению целостности насыпи Кургана №1 ОКН ФЗ «Дагогнинские 5-е курганы», расположенного на участке между ПК03+17 - ПК03+60.

Земляные работы по устройству объездной (временной) дороги не затрагивает целостность Кургана №2, кроме как расположение части его курганной насыпи на территории построенной дороги.

В альбоме иллюстраций к настоящему разделу представлено местоположение территории данного объекта археологического наследия по отношению к полосе земельного отвода под строительство автомобильной дороги в обход города Дербент (см. Рис. 790; Рис.790_5).

Согласно п.2 ст.40 Федерального закона, в случае невозможности обеспечить физическую сохранность объекта археологического наследия под сохранением этого объекта археологического наследия понимаются спасательные археологические полевые работы.

Инв. № подл.	Подпись и дата	Взам. инв. №	2/18/ПИР/СТР-ПЗ-ОКН						
			Изм	Кол	Лист	Ндк	Подпи	Дата	
	Разработал	Бочковой В.В.				Мероприятия по обеспечению сохранности ОАН, расположенные в зоне строительства автомобильной дороги Р-217 «Кавказ» на участке обход города Дербент	стадия	Лист	Листов
		Мимоход Р.А. Сайпудинов М.Ш.					П	19	283
	Проверил	Желиба Н.В.					Раздел 10: Том 10.5 ООО «Кубаньархеология»		
	Н.контр.								

В этой связи, в соблюдении требований п.2 статьи 36 Федерального закона, в реализации мероприятий по сохранению Кургана №1 входящего в состав ОКН ФЗ «Дагогнинские 5-е курганы», расположенного в полосе временного отвода под строительство автомобильной дороги в обход города Дербент на участке между ПК02+87 – ПК03+62, необходимо:

1) проведение спасательных археологических полевых работ (раскопа) Кургана №1 ОАН ФЗ «Дагогнинские 5-е курганы» (d=40 м; h=0,2м; мощность культурного слоя до 1,4 м; координаты N42°08,336588', E48°07,494076'), расположенного на временной полосе отвода под устройство Съезда №4 «Развязка 1» на участке между ПК03+17 - ПК03+60 на площади 1256 кв. м.

Сведения об объемах планируемых земляных работ на территории расположения Кургана №1 ОКН ФЗ «Дагогнинские 5-е курганы» и мер обеспечения их сохранности представлено в Таблице №2.

Таблица №2

**Сведения
об объемах планируемых земляных работ на территории Кургана №1 ОКН
ФЗ «Дагогнинские 5-е курганы» и мер обеспечения его сохранности**

Условное наименование участка выполнения археологических работ	Сведения о географических координатах объекта археологического наследия	Производственный участок	Ссылка на графический материал	Площадь территории объекта, в кв.м.	Площадь пересечения полосы отвода с территорией АОН, кв.м.	Площадь раскопок курганных насыпей, в кв.м.	Площадь территории раскопки насыпи в границах полосы постоянного (временного) отвода, в кв.м.
Археологический раскоп Кургана №1 ОКН ФЗ «Дагогнинские 5-е курганы» (d=40 м; h=0,2м)	N42°08,336588', E48°07,494076'	Участок Съезда №4 «Развязка 1» на ПК03+17 - ПК03+60	Рис.790	1256	298	1256	298

2) исполнитель обязан проводить археологические полевые работы по

Взаиминв.№

Подпись и дата

Инв. № подл.

Изм	Кол	Лист	Ндок	Подпи	Дата	2/18/ПИР/СТР-ПЗ-ОКН			
Разработал		Бочковой В.В.				Мероприятия по обеспечению сохранности ОАН, расположенные в зоне строительства автомобильной дороги Р-217 «Кавказ» на участке обход города Дербент	стадия	Лист	Листов
		Мимоход Р.А. Сайпудинов М.Ш.					П	20	283
Проверил		Желиба Н.В.					Раздел 10: Том 10.5 ООО «Кубаньархеология»		
Н.контр.									

методике, определенной в «Положение о порядке проведения археологических полевых работ и составления научной документации» (утверждено постановлением Бюро Отделения историко-филологических наук Российской Академии Наук от 12 апреля 2023 г. № 15);

3) Генеральному проектировщику необходимо внести объемы выполнения спасательных археологических полевых работ (раскопки) Кургана №1 ОКН ФЗ «Дагогнинские 5-е» на площади 1256 кв.м. в состав ведомостей выполнения работ по строительству и реконструкции автомобильной дороги в обход города Дербент, а затраты выполнения спасательных археологических полевых работ (раскопки) на территории объекта археологического наследия необходимо включить в состав Сводно-сметного расчета работ по строительству автомобильной дороги обход города Дербент.

В этой связи, в соблюдении требований п.3 статьи 36 Федерального закона, в реализации сохранности территории Кургана №2 входящего в состав ОКН ФЗ «Дагогнинские 5-е курганы», расположенного на территории устройства построечной дороги для выполнения работ по устройству объездной (временной) дороги, необходимо реализовать следующие мероприятия по обеспечению физической сохранности Кургана №2, позволяющие предотвратить от негативного воздействия на курганную насыпь указанного объекта археологического наследия:

- 1) Генеральный проектировщик обязан предусмотреть:
 - установку временного ограждения бетонными блоками длиной 22 м по периметру пересечения курганной насыпи Кургана №2 ОКН ФЗ «Дагогнинские 5-е» с работами по устройству объездной (временной) дороги, в целях обеспечения физической сохранности территории курганной насыпи, позволяющее предотвратить негативное воздействие на его территорию.
 - установку информационной таблички, сообщающей об ограничении хозяйственной деятельности на территории курганной насыпи Кургана №2, расположенного на территории устройства построечной дороги для выполнения

Взам.инв.№	е» с работами по устройству объездной (временной) дороги, в целях обеспечения физической сохранности территории курганной насыпи, позволяющее предотвратить негативное воздействие на его территорию.								
	- установку информационной таблички, сообщающей об ограничении хозяйственной деятельности на территории курганной насыпи Кургана №2, расположенного на территории устройства построенной дороги для выполнения								
Подпись и дата	2/18/ПИР/СТР-ПЗ-ОКН								
	Изм	Кол	Лист	Ндок	Подпи	Дата			
Инв. № подл.	Разработал		Бочковой В.В.		Мероприятия по обеспечению сохранности ОАН, расположенные в зоне строительства автомобильной дороги Р-217 «Кавказ» на участке обход города Дербент		стадия	Лист	Листов
			Мимоход Р.А. Сайпудинов М.Ш.				П	21	283
	Проверил		Желиба Н.В.		Раздел 10: Том 10.5		ООО «Кубаньархеология»		
	Н.контр.								

- запрет на проведение работ на территории Кургана №2, в том числе проезда техники и стоянок транспортных средств и строительной техники, складирования грузов, размещения жилых и хозяйственных построек, срезки и складирования почвенно-растительного слоя;

3) В случае обнаружения в ходе проведения земляных, строительных, и хозяйственных работ, объекта, обладающего признаками объекта культурного наследия, в том числе объекта археологического наследия, заказчик указанных работ, технический заказчик (застройщик) объекта капитального строительства, лицо, проводящее указанные работы, обязаны незамедлительно приостановить указанные работы и в течение трех дней со дня обнаружения такого объекта направить в региональный орган охраны объектов культурного наследия письменное заявление об обнаруженном объекте культурного наследия;

5) Пользователь, собственник или иной законный владелец земельного участка обязан в соблюдении требований к содержанию и использованию объекта культурного наследия, в соответствии с требованиями статьи 47.3 Федерального закона №73-ФЗ не проводить работы, ухудшающее состояние ОАН.

По результатам работ подготовлен и направлен в агентство по охране культурного наследия Республики Дагестан научно-технический отчет, проект границ территории объекта культурного наследия и акт государственной историко-культурной экспертизы в его отношении, получено заключение от 22.10.2025 №

Взам.инв.№	закона №73-ФЗ не проводить работы, ухудшающее состояние ОАН.									
	Мероприятия по сохранению ОАН выполнены в полном объеме. По результатам работ подготовлен и направлен в агентство по охране культурного наследия Республики Дагестан научно-технический отчет, проект границ территории объекта культурного наследия и акт государственной историко-культурной экспертизы в его отношении, получено заключение от 22.10.2025 №									
Подпись и дата							2/18/ПИР/СТР-ПЗ-ОКН			
	Изм	Кол	Лист	Ндк	Подпи	Дата				
Инв. № подл.	Разработал		Бочковой В.В.				Мероприятия по обеспечению сохранности ОАН, расположенные в зоне строительства автомобильной дороги Р-217 «Кавказ» на участке обход города Дербент	стадия	Лист	Листов
			Мимоход Р.А. Сайпутдинов М.Ш.					П	22	283
	Проверил		Желиба Н.В.				Раздел 10: Том 10.5	ООО «Кубаньархеология»		
	Н.контр.									

19/25 о согласии с выводами экспертизы.

Кроме того, в отношении исследованной территории получено заключение агентства по охране культурного наследия Республики Дагестан от 21.11.2025 № 187/25 об отсутствии объектов культурного наследия, с указанием информации о площади проведенных работ и держателе открытого листа.

3.2. Оценка воздействия проводимых работ на выявленный объект археологического наследия (далее – ВОАН) «Поселение «Чара-тепе 1» (албано-сарматскому времени) (I тыс. до н.э. - IV в. н.э.)

На участке строительства автомобильной дороги в обход города Дербент ПК07+45- ПК8+08 и на участке устройства Съезда №3 на ПК02+52 - ПК03+55 располагаются территории «Участок №1» и «Участок №2», входящие в состав ВОАН «Поселение «Чара-тепе 1», на которых предусматривается проведение земляных работ.

По результатам сопоставления полосы отвода под строительство автомобильной дороги в обход города Дербент с границами территорий ВОАН «Поселение «Чара-тепе 1», строительство автодороги на ПК7+45 – ПК8+08 и устройство Съезда №3 на ПК02+52 - ПК03+55 пересекают территории 2-х участков данного объекта археологического наследия.

В альбоме иллюстраций к настоящему разделу представлено местоположение участков данного объекта археологического наследия по отношению к полосе отвода под строительство автомобильной дороги в обход города Дербент (см. Рис. 790; Рис. 790_1; Рис. 790_2; Рис.790_5).

Участок №1 ВОАН «Поселение «Чара-тепе 1» (далее – Участок №1): согласно проекту строительства на ПК7+45 – ПК8+08 автомобильной дороги в обход города Дербент, на части территории «Участка №1» планируются осуществить работы по устройству дороги в соответствии с п.9.2.4 тома 5.1 включая:

Взам.инв.№		Участок №1 ВОАН «Поселение «Чара-тепе 1» (далее – Участок №1): согласно проекту строительства на ПК7+45 – ПК8+08 автомобильной дороги в обход города Дербент, на части территории «Участка №1» планируются осуществить работы по устройству дороги в соответствии с п.9.2.4 тома 5.1 включая:											
Подпись и дата													
Инв. № подл.								2/18/ПИР/СТР-ПЗ-ОКН					
		Изм	Кол	Лист	Ндок	Подпи	Дата						
		Разработал		Бочковой В.В.					Мероприятия по обеспечению сохранности ОАН, расположенные в зоне строительства автомобильной дороги Р-217 «Кавказ» на участке обход города Дербент		стадия	Лист	Листов
				Мимоход Р.А. Сайпудинов М.Ш.							П	23	283
		Проверил		Желиба Н.В.					Раздел 10: Том 10.5		ООО «Кубаньархеология»		
Н.контр.													

археологические полевые работы.

В этой связи, в соблюдении требований п.2 статьи 36 Федерального закона, в реализации мероприятий по сохранению ВОАН «Поселение «Чара-тепе 1» расположенного в полосе отвода под строительство автомобильной дороги в обход города Дербент на участке ПК7+45 – ПК8+08 и на участке устройства Съезда №3 на ПК02+52 - ПК03+55, необходимо:

1) археологический раскоп на 2-х участках на территории «Участок №1» ВОАН «Поселение «Чара-тепе 1» на площади 3882 кв. м, мощность культурного слоя до 1,4 м;

2) археологический раскоп части территории «Участок №2» ВОАН «Поселение «Чара-тепе 1» на площади 3846 кв. м; мощность культурного слоя до 1,4 м.

Сведения об объемах планируемых земляных работ на участках территории ВОАН «Поселение «Чара-тепе 1» и мер обеспечения их сохранности представлено в Таблице №3. Сведения о географических координатах поворотных точек пересечения полосы отвода под строительство автомобильной дороги в обход города Дербент с границами территории ВОАН «Поселение «Чара-тепе 1» представлено в Таблице №4.

Таблица №3

**Сведения
об объемах планируемых земляных работ на участках территории ВОАН
«Поселение «Чара-тепе 1» и мер обеспечения их сохранности**

Условное наименование участка выполнения археологических работ	Сведения о географических координатах объекта археологического наследия	Производственный участок	Ссылка на графический материал	Площадь территории объекта, в кв.м.	Площадь пересечения полосы отвода с территорией АОН, кв.м.	Площадь раскопок ОАН, в кв.м.	Площадь территории раскопки ОАН в границах полосы постоянного (временного) отвода, в кв.м.
--	---	--------------------------	--------------------------------	-------------------------------------	--	-------------------------------	--

Инв. №	подп.	Подпись и дата	Взаиминв. №
--------	-------	----------------	-------------

						2/18/ПИР/СТР-ПЗ-ОКН			
Изм	Кол	Лист	Ндок	Подпи	Дата				
Разработал		Бочковой В.В.				Мероприятия по обеспечению сохранности ОАН, расположенные в зоне строительства автомобильной дороги Р-217 «Кавказ» на участке обход города Дербент	стадия	Лист	Листов
		Мимоход Р.А. Сайпутдинов М.Ш.					П	25	283
Проверил		Желиба Н.В.				Раздел 10: Том 10.5	ООО «Кубаньархеология»		
Н.контр.									

	-	-	-	Д	42°8'22.0803"N	48°7'20.7035"E
	10	42°8'22.5134"N	48°7'20.4966"E	10	42°8'22.5134"N	48°7'20.4966"E
	11	42°8'23.4871"N	48°7'21.4043"E	11	42°8'23.4871"N	48°7'21.4043"E

* - цифровое обозначение соответствует поворотным точкам границ территории объекта.

** - буквенное обозначение, соответствует поворотным точкам установленные по линии полосы отвода.

3) исполнитель обязан проводить археологические полевые работы по методике, определенной в «Положение о порядке проведения археологических полевых работ и составления научной документации» (утверждено постановлением Бюро Отделения историко-филологических наук Российской Академии Наук от 12 апреля 2023 г. № 15).

4) Генеральному проектировщику необходимо: внести объемы выполнения спасательных археологических полевых работ (раскопки) на площади **7728** кв.м. по указанному объекту в состав ведомостей выполнения работ по строительству и реконструкции автомобильной дороги в обход города Дербент, а затраты выполнения спасательных археологических полевых работ (раскопки) на территории объекта археологического наследия необходимо включить в состав Сводно-сметного расчета работ по строительству автомобильной дороги обход города Дербент.

Мероприятия по сохранению ОАН выполнены в полном объеме.

По результатам работ подготовлен и направлен в агентство по охране культурного наследия Республики Дагестан научно-технический отчет, проект границ территории объекта культурного наследия и акт государственной историко-культурной экспертизы в его отношении, получено заключение от 24.02.2026 № 02/26 о согласии с выводами экспертизы.

Кроме того, в отношении исследованной территории получено заключение агентства по охране культурного наследия Республики Дагестан от 12.03.2026 № 37/26 об отсутствии объектов культурного наследия, с указанием информации о площади проведенных работ и держателе открытого листа.

Площадь планируемых земляных работ на территории 2-х участков ВОАН

Взаимн.№		Кроме того, в отношении исследованной территории получено заключение агентства по охране культурного наследия Республики Дагестан от 12.03.2026 № 37/26 об отсутствии объектов культурного наследия, с указанием информации о площади проведенных работ и держателе открытого листа.												
		Площадь планируемых земляных работ на территории 2-х участков ВОАН												
Инв. № подл.								2/18/ПИР/СТР-ПЗ-ОКН						
		Изм	Кол	Лист	Ндок	Подпи	Дата							
		Разработал		Бочковой В.В.					Мероприятия по обеспечению сохранности ОАН, расположенные в зоне строительства автомобильной дороги Р-217 «Кавказ» на участке обход города Дербент			стадия	Лист	Листов
				Мимоход Р.А. Сайпудинов М.Ш.								П	27	283
		Проверил		Желиба Н.В.					Раздел 10: Том 10.5			ООО «Кубаньархеология»		
		Н.контр.												

наследия, в том числе объекта археологического наследия, заказчик указанных работ, технический заказчик (застройщик) объекта капитального строительства, лицо, проводящее указанные работы, обязаны незамедлительно приостановить указанные работы и в течение трех дней со дня обнаружения такого объекта направить в региональный орган охраны объектов культурного наследия письменное заявление об обнаруженном объекте культурного наследия.

4) Уполномоченный орган охраны ОКН обязан в соответствии со статьей 16.1 Федерального закона №73-ФЗ уведомить пользователя, собственника или иного законного владельца земельного участка⁴, о наличии физически сохраняемого участка ОАН.

5) Пользователь, собственник или иной законный владелец земельного участка обязан в соблюдении требований к содержанию и использованию объекта культурного наследия, в соответствии с требованиями статьи 47.3 Федерального закона №73-ФЗ не проводить работы, ухудшающее состояние ОАН.

Мероприятия по сохранению ОАН выполнены в полном объеме.

По результатам работ подготовлен и направлен в агентство по охране культурного наследия Республики Дагестан научно-технический отчет, проект границ территории объекта культурного наследия и акт государственной историко-культурной экспертизы в его отношении, получено заключение от 24.02.2026 № 02/26 о согласии с выводами экспертизы.

Кроме того, в отношении исследованной территории получено заключение агентства по охране культурного наследия Республики Дагестан от 12.03.2026 № 37/26 об отсутствии объектов культурного наследия, с указанием информации о площади проведенных работ и держателе открытого листа.

3.3. Оценка воздействия проводимых работ на ОКН ФЗ «Мамедкалинское 5-е городище» (средневековье) (V- XI вв.)

⁴ МО СП «село Великент» (ЗУ 05:07:000137) и МО СП «сельсовет Чинарский» (ЗУ 05:07:000108)

Взам.инв.№	37/26 об отсутствии объектов культурного наследия, с указанием информации о площади проведенных работ и держателе открытого листа.									
Подпись и дата	3.3. Оценка воздействия проводимых работ на ОКН ФЗ «Мамедкалинское 5-е городище» (средневековье) (V- XI вв.)									
	4 МО СП «село Великент» (ЗУ 05:07:000137) и МО СП «сельсовет Чинарский» (ЗУ 05:07:000108)									
Инв. № подл.						2/18/ПИР/СТР-ПЗ-ОКН				
	Изм	Кол	Лист	Ндок	Подпи		Дата			
	Разработал	Бочковой В.В.					Мероприятия по обеспечению сохранности ОАН, расположенные в зоне строительства автомобильной дороги Р-217 «Кавказ» на участке обход города Дербент	стадия	Лист	Листов
		Мимоход Р.А. Сайпудинов М.Ш.						П	29	283
	Проверил	Желиба Н.В.					Раздел 10: Том 10.5	ООО «Кубаньархеология»		
Н.контр.										

По результатам сопоставления полосы отвода под строительство автомобильной дороги в обход города Дербент с границами территории ОКН ФЗ «Мамедкалинское 5-е городище», участок смыкания Съездов 2 и 3 с автодорогой в обход Дербента на ПК09+63 и ПК10+90 пересекает территорию ОАН на площади 9701 кв. м.

В альбоме иллюстраций к настоящему разделу представлено местоположение участка данного объекта археологического наследия по отношению к полосе отвода под строительство автомобильной дороги в обход города Дербент (см. Рис. 790; Рис. 790_3; Рис. 790_4).

Согласно проекту на участке ПК09+63 - ПК10+90 ведется строительство автомобильной дороги в обход Дербента.

Работы по устройству дороги в соответствии с п. 9.2.4 тома 5.1 включают в себя:

- снятие растительного слоя грунта до проектной отметки;
- уплотнение основания виброкатками;
- возведение земляного полотна насыпи с послойным уплотнением (при необходимости);
- устройство и уплотнение слоев дорожной одежды;
- планировка обочин, откосов насыпи;
- устройство водоотводных канав (кюветов);
- планировка придорожной полосы.

Выполнение указанных работ на территории данного объекта археологического наследия приведет к повреждению целостности части территории ОКН ФЗ «Мамедкалинское 5-е городище», расположенного на участке

Взам. инв. №	- планировка обочин, откосов насыпи; - устройство водоотводных канав (кюветов); - планировка придорожной полосы.								
	Выполнение указанных работ на территории данного объекта археологического наследия приведет к повреждению целостности части территории ОКН ФЗ «Мамедкалинское 5-е городище», расположенного на участке								
Подпись и дата	2/18/ПИР/СТР-ПЗ-ОКН								
	Изм	Кол	Лист	Ндок	Подпи	Дата			
Инв. № подл.	Разработал		Бочковой В.В.			Мероприятия по обеспечению сохранности ОАН, расположенные в зоне строительства автомобильной дороги Р-217 «Кавказ» на участке обход города Дербент	стадия	Лист	Листов
			Мимоход Р.А. Сайпудинов М.Ш.				П	30	283
	Проверил		Желиба Н.В.			Раздел 10: Том 10.5	ООО «Кубаньархеология»		
	Н.контр.								

ПК09+63 - ПК10+90.

Согласно п.2 ст.40 Федерального закона, в случае невозможности обеспечить физическую сохранность объекта археологического наследия под сохранением этого объекта археологического наследия понимаются спасательные археологические полевые работы.

В этой связи, в соблюдении требований п.2-3 статьи 36 Федерального закона, в реализации мероприятий по сохранению ОКН ФЗ «Мамедкалинское 5-е городище», расположенного в полосе отвода под строительство автомобильной дороги в обход города Дербент на участке ПК09+63 и ПК10+90, необходимо:

1) археологический раскоп части территории «Посада» ОКН ФЗ «Мамедкалинское 5-е городище» на площади 9701 кв. м, мощность культурного слоя до 1,4 м, по географическим координатам указанные в Таблице №6;

Сведения об объемах планируемых земляных работ на территории посада ОКН ФЗ «Мамедкалинское 5-е городище» и мер обеспечения их сохранности представлено в Таблице №5. Сведения о географических координатах поворотных точек пересечения полосы отвода под строительство автомобильной дороги в обход города Дербент с границами территории ОКН ФЗ «Мамедкалинское 5-е городище» представлено в Таблице №6.

Таблица №5

**Сведения
об объемах планируемых земляных работ на территории «Посада» ОКН ФЗ
«Мамедкалинское 5-е городище» и мер обеспечения их сохранности**

Условное наименование участка выполнения археологических работ	Сведения о географических координатах объекта археологического наследия	Производственный участок	Ссылка на графический материал	Площадь территории объекта, в кв.м.	Площадь пересечения полосы отвода с территорией АОН, кв.м.	Площадь раскопок АОН, в кв.м.	Площадь территории раскопки АОН в границах полосы постоянного (временного) отвода, в кв.м.
--	---	--------------------------	--------------------------------	-------------------------------------	--	-------------------------------	--

Инв. №	Подпись и дата	Взам. инв. №
подп.		

						2/18/ПИР/СТР-ПЗ-ОКН			
Изм	Кол	Лист	Ндок	Подпи	Дата				
Разработал		Бочковой В.В.				Мероприятия по обеспечению сохранности ОАН, расположенные в зоне строительства автомобильной дороги Р-217 «Кавказ» на участке обход города Дербент	стадия	Лист	Листов
		Мимоход Р.А. Сайпудинов М.Ш.					П	31	283
Проверил		Желиба Н.В.				Раздел 10: Том 10.5	ООО «Кубаньархеология»		
Н.контр.									

города Дербент.

Общая площадь планируемых земляных работ через территорию ОКН ФЗ «Мамедкалинское 5-е городище» составляет 9701 кв.м. С учетом общей площади территории объекта археологического наследия 31314 кв.м, за пределами постоянной полосы отвода на данном участке строительства автомобильной дороги располагается 21613 кв.м. площади территории ОКН ФЗ «Мамедкалинское 5-е городище», по которому необходимо обеспечить мероприятия по физической сохранности объекта.

Поэтому, в реализации сохранности территории данного объекта археологического наследия, расположенного за пределами полосы постоянного отвода, необходимо реализовать следующие мероприятия по обеспечению физической сохранности, позволяющие предотвратить от негативного воздействия на указанную территорию:

- 1) Генеральный проектировщик обязан предусмотреть:
- установку временного ограждения участка данного ОАН площадью 21613 кв.м бетонными блоками 130 м территории ОАН, примыкающего к полосе постоянного отвода строительства автомобильной дороги (см. Рис.790_3);

- установку информационных табличек, сообщающей об ограничении хозяйственной деятельности на территории объекта археологического наследия, примыкающего к полосе отвода строительства автомобильной дороги;

- запрет на проведение работ на территории ОКН, в том числе проезда техники и стоянок транспортных средств и строительной техники, складирования грузов, размещения жилых и хозяйственных построек, срезки и складирования почвенно-растительного слоя.;

2) Застройщик обязан письменно проинформировать подрядные организации о наличии физически сохраняемых участках ОАН, непосредственно связанных с участками строительства автомобильной дороги;

3) В случае обнаружения в ходе проведения земляных, строительных, и

Инв. № подл.	Подпись и дата	Взам. инв. №	2/18/ПИР/СТР-ПЗ-ОКН						
			Изм	Кол	Лист	Ндк	Подпи	Дата	
	Разработал	Бочковой В.В.			Мероприятия по обеспечению сохранности ОАН, расположенные в зоне строительства автомобильной дороги Р-217 «Кавказ» на участке обход города Дербент		стадия	Лист	Листов
		Мимоход Р.А. Сайпудинов М.Ш.					П	33	283
	Проверил	Желиба Н.В.					ООО «Кубаньархеология»		
	Н.контр.						Раздел 10: Том 10.5		

Взам.инв.№	агентства по охране культурного наследия Республики Дагестан от 21.11.2025 № 186/25 об отсутствии объектов культурного наследия, с указанием информации о площади проведенных работ и держателе открытого листа.									
	Подпись и дата	_____ ⁵ МО СП «село Великент» (ЗУ 05:07:000137) и МО СП «сельсовет Чинарский» (ЗУ 05:07:000108)								
Инв. № подл.								2/18/ПИР/СТР-ПЗ-ОКН		
	Изм	Кол	Лист	Ндок	Подпи	Дата				
	Разработал		Бочковой В.В.				Мероприятия по обеспечению сохранности ОАН, расположенные в зоне строительства автомобильной дороги Р-217 «Кавказ» на участке обход города Дербент	стадия	Лист	Листов
			Мимоход Р.А. Сайпудинов М.Ш.					П	34	283
	Проверил		Желиба Н.В.				Раздел 10: Том 10.5	ООО «Кубаньархеология»		
Н.контр.										

3.4. Оценка воздействия проводимых работ на ВОАН «Курганный могильник «Дашли-тепе» (эпоха бронзы - албано-сарматского времени) (I тыс. до н.э.-IV в. н.э.)

На участке строительства автомобильной дороги в обход города Дербент на участке между ПК24+09 - ПК26+98 располагаются шесть курганов ВОАН «Курганный могильник «Дашли-тепе», через которых предусматриваются проведение земляных работ.

Планируемые земляные работы по строительству автомобильной дороги в обход города Дербент на указанном участке пересекают курганные насыпи всех шести курганов данного объекта археологического наследия, общая площадь которых составляет 6977 кв.м. Кроме того, на ПК26+52 проектом предусматривается строительство путепровода по типу труба для обеспечения связи разобщенных территорий, что также затрагивает целостность Кургана 6 данного объекта археологического наследия.

В альбоме иллюстраций к настоящему разделу представлено местоположение участков данного объекта археологического наследия по отношению к полосе отвода под строительство автомобильной дороги в обход города Дербент (см. Рис. 791; Рис.791_1).

Работы по устройству дороги в соответствии с п.9.2.4 тома 5.1 включают в себя:

- снятие растительного слоя грунта до проектной отметки;
- уплотнение основания виброкатками;
- возведение земляного полотна насыпи с послойным уплотнением (при необходимости);
- устройство и уплотнение слоев дорожной одежды;
- планировка обочин, откосов насыпи;
- устройство водоотводных канав (кюветов);
- планировка придорожной полосы.

Взаим. инв. №		Подпись и дата	
---------------	--	----------------	--	--	

Работы по устройству путепровода по типу трубы в соответствии с п.9.2.9 тома 5.1 включают в себя:

- устройство технологических площадок (покрытие в соответствии с расчетами и выводами приложения 18.8 том 5.1);
- разработку котлованов экскаватором ЭО-4225А;
- устройство щебеночной подготовки;
- бетонирование нижней плиты путепровода и фундаментов подпорных стен с использованием бетононасосов С-252А;
- устройство гидроизоляции;
- обратную засыпку котлованов с уплотнением;
- бетонирование стен путепровода с использованием бетононасосов С-252А;
- монтаж подмостей из элементов ИПРС для бетонирования плиты перекрытия;
- бетонирование плиты перекрытия путепровода;
- демонтаж поддерживающих конструкций;
- устройство гидроизоляции стен и перекрытия путепровода;
- устройство проезжей части путепровода.

До начала работ необходимо выполнить работы подготовительного периода:

- вынос коммуникаций, попадающих в зону работ;
- устройство временных подъездных дорог;
- ограждение стройплощадок в соответствии со стройгенпланом временными инвентарными переносными ограждениями;
- установку временных зданий и сооружений и подключение к ним электроснабжения;
- устройство временного освещения строительной площадки с помощью прожекторов на переставных инвентарных опорах;
- устройство открытых площадок складирования строительных материалов

Взам. инв. №	ными инвентарными переносными ограждениями; – установку временных зданий и сооружений и подключение к ним электроснабжения;					
	– устройство временного освещения строительной площадки с помощью прожекторов на переставных инвентарных опорах; – устройство открытых площадок складирования строительных материалов					
Инв. № подл.	2/18/ПИР/СТР-ПЗ-ОКН					
	Изм	Кол	Лист	Ндк	Подпи	Дата
	Разработал		Бочковой В.В.			
			Мимоход Р.А. Сайпудинов М.Ш.			
	Проверил		Желиба Н.В.			
Н.контр.						
Мероприятия по обеспечению сохранности ОАН, расположенные в зоне строительства автомобильной дороги Р-217 «Кавказ» на участке обход города Дербент						стадия Лист Листов
Раздел 10: Том 10.5						П 36 283
						ООО «Кубаньархеология»

Выполнение земляные работы по строительству автомобильной дороги в обход города Дербент через территории ВОАН «Курганный могильник «Дашли-тепе» приведет к повреждению целостности курганных насыпей 6 курганов данного объекта археологического наследия.

В этой связи, в соблюдении требований п.2 статьи 36 Федерального закона, в реализации мероприятий по сохранению ВОАН «Курганный могильник «Дашли-тепе» расположенного в полосе отвода под строительство автомобильной дороги в обход города Дербент на ПК24+09 - ПК26+98, необходимо:

- археологический раскоп насыпи Кургана 1 ВОАН «Курганный могильник «Дашли-тепе» (d=18 м; h=0,4м; мощность культурного слоя до 1,4 м; координаты N42°07,5699' E48°07,0839'), расположенного на участке ПК24+09 – ПК24+27 автомобильной дороги в обход г. Дербент на площади 254 кв. м;

- археологический раскоп насыпи Кургана 2 ВОАН «Курганный могильник «Дашли-тепе» (d=36 м; h=0,78м; мощность культурного слоя до 1,4 м; координаты N42°07,5259' E48°07,0470'), расположенного на участке ПК24+79 – ПК25+15 автомобильной дороги в обход г. Дербент на площади 1017 кв. м;

- археологический раскоп насыпи Кургана 3 ВОАН «Курганный могильник «Дашли-тепе» (d=23 м; h=0,32м; мощность культурного слоя до 1,4 м; координаты N42°07,5112' E48°07,0675'), расположенного на участке ПК25+15 – ПК25+38 автомобильной дороги в обход г. Дербент на площади 415 кв. м;

Взам. инв. №	N42°07,5259' E48°07,0470'), расположенного на участке ПК24+79 – ПК25+15 автомобильной дороги в обход г. Дербент на площади 1017 кв. м; - археологический раскоп насыпи Кургана 3 ВОАН «Курганный могильник «Дашли-тепе» (d=23 м; h=0,32м; мощность культурного слоя до 1,4 м; координаты N42°07,5112' E48°07,0675'), расположенного на участке ПК25+15 – ПК25+38 автомобильной дороги в обход г. Дербент на площади 415 кв. м;										
	Подпись и дата										
Инв. № подл.							2/18/ПИР/СТР-ПЗ-ОКН				
	Изм	Кол	Лист	Ндк	Подпи	Дата					
	Разработал		Бочковой В.В.				Мероприятия по обеспечению сохранности ОАН, расположенные в зоне строительства автомобильной дороги Р-217 «Кавказ» на участке обход города Дербент		стадия	лист	листов
			Мимоход Р.А. Сайпудинов М.Ш.						П	37	283
	Проверил		Желиба Н.В.				Раздел 10: Том 10.5		ООО «Кубаньархеология»		
Н.контр.											

- археологический раскоп насыпи Кургана 6 ВОАН «Курганный могильник «Дашли-тепе» (размеры в плане 70х50 м; h=1,0м; мощность культурного слоя до 1,4 м; координаты N42°07,4344' E48°07,0986'), расположенного на участке ПК26+38 – ПК26+98 автомобильной дороги в обход г. Дербент на площади 2826 кв. м.

Сведения об объемах планируемых земляных работ на территории Курганов №1-№6 ВОАН «Курганский могильник «Дашли-тепе» и мер обеспечения их сохранности представлено в Таблице №7.

Таблица №7

**Сведения
об объемах планируемых земляных работ на территории Курганов №1-№6
ВОАН «Курганный могильник «Дашли-тепе» и мер обеспечения их
сохранности**

Подпись и дата		Взам. инв. №																									
Инв. № подл.																											
							2/18/ПИР/СТР-ПЗ-ОКН																				
		Изм	Кол	Лист	Ндк	Подпи	Дата																				
		Разработал		Бочковой В.В.				Мероприятия по обеспечению сохранности ОАН, расположенные в зоне строительства автомобильной дороги Р-217 «Кавказ» на участке обход города Дербент						стадия	Лист	Листов											
				Мимоход Р.А. Сайпудинов М.Ш.										П	38	283											
		Проверил		Желиба Н.В.				Раздел 10: Том 10.5						ООО «Кубаньархеология»													
		Н.контр.																									
								Условное наименование участка выполнения археологических работ						Сведения о географических координатах объекта археологического наследия		Производственный участок		Ссылка на графический материал		Площадь территории объекта, в кв.м.		Площадь пересечения полосы отвода с территорией АОН, кв.м.		Площадь раскопок курганных насыпей, в кв.м.		Площадь территории раскопки насыпи в границах полосы постоянного (временного) отвода, в кв.м.	

Инв. № подл.	Подпись и дата	Взам. инв. №	2) исполнитель обязан проводить археологические полевые работы по методике, определенной в «Положение о порядке проведения археологических полевых работ и составления научной документации» (утверждено											
			Изм	Кол	Лист	Ндок	Подпи	Дата	2/18/ПИР/СТР-ПЗ-ОКН					
			Разработал		Бочковой В.В.				Мероприятия по обеспечению сохранности ОАН, расположенные в зоне строительства автомобильной дороги Р-217 «Кавказ» на участке обхода города Дербент			стадия	Лист	Листов
					Мимоход Р.А. Сайпудинов М.Ш.							П	39	283
			Проверил		Желиба Н.В.				Раздел 10: Том 10.5			ООО «Кубаньархеология»		
			Н.контр.											

Археологический раскоп насыпи кургана №1 ВОАН «Курганный могильник «Дашли-тепе» (d=18 м; h=0,4м)	N42°07,5699' E48°07,0839'	Участок автомобильной дороги ПК24+09 – ПК24+27	Рис.791	254	116	254	116
Археологический раскоп насыпи кургана №2 ВОАН «Курганный могильник «Дашли-тепе» (d=36 м; h=0,78м)	N42°07,5259' E48°07,0470'	Участок автомобильной дороги ПК24+79 – ПК25+15	Рис.791	1017	997	1017	997
Археологический раскоп насыпи кургана №3 ВОАН «Курганный могильник «Дашли-тепе» (d=23 м; h=0,32м)	N42°07,5112' E48°07,0675'	Участок автомобильной дороги ПК25+15 – ПК25+38	Рис.791	415	415	415	415
Археологический раскоп насыпи кургана №4 ВОАН «Курганный могильник «Дашли-тепе» (d=45x46 м; h=0,8м)	N42°07,4603' E48°07,0738'	Участок автомобильной дороги ПК25+98 – ПК26+44	Рис.791	1661	1590	1661	1590
Археологический раскоп насыпи кургана №5 ВОАН «Курганный могильник «Дашли-тепе» (d=32 м; h=0,5м)	N42°07,4785' E48°07,0418'	Участок автомобильной дороги ПК25+68 – ПК26+00	Рис.791	804	644	804	644
Археологический раскоп насыпи кургана №6 ВОАН «Курганный могильник «Дашли-тепе» (размеры в плане 70x50 м; h=1,0м)	N42°07,4344' E48°07,0986'	Участок автомобильной дороги ПК26+38 – ПК26+98	Рис.791	2826	1837	2826	1837
Итого:				6977	5599	6977	5599

постановлением Бюро Отделения историко-филологических наук Российской Академии Наук от 12 апреля 2023 г. № 15);

3) Генеральному проектировщику необходимо: внести объемы выполнения спасательных археологических полевых работ (раскопки) на площади 6977 кв.м. по указанному объекту в состав ведомостей выполнения работ по строительству и реконструкции автомобильной дороги в обход города Дербент, а затраты выполнения спасательных археологических полевых работ (раскопки) на территории объекта археологического наследия необходимо включить в состав Сводно-сметного расчета работ по строительству автомобильной дороги обход города Дербент.

Мероприятия по сохранению ОАН выполнены в полном объеме.

По результатам работ подготовлен и направлен в агентство по охране культурного наследия Республики Дагестан научно-технический отчет, проект границ территории объекта культурного наследия и акт государственной историко-культурной экспертизы в его отношении, получено заключение от 05.12.2025 № 27/25 о согласии с выводами экспертизы.

Кроме того, в отношении исследованной территории получено заключение агентства по охране культурного наследия Республики Дагестан от 05.12.2025 № 192/25 об отсутствии объектов культурного наследия, с указанием информации о площади проведенных работ и держателе открытого листа.

3.5. Оценка воздействия проводимых работ на ВОАН «Одиночный курган «Чинар 1» (эпоха бронзы - албано-сарматского времени) (I тыс. до н.э.- IV в. н.э.)

На участке строительства автомобильной дороги в обход города Дербент на ПК37+95 – ПК38+33 располагается ВОАН «Одиночный курган «Чинар 1», по территории которого предусматриваются проведение земляных работ.

Планируемые земляные работы по строительству автомобильной дороги в

Взам инв. №	Курган «Чинар 1» (эпоха бронзы – начало сарматского времени) (1 т.л. до н.э. IV в. н.э.) На участке строительства автомобильной дороги в обход города Дербент на ПК37+95 – ПК38+33 располагается ВОАН «Одиночный курган «Чинар 1», по территории которого предусматриваются проведение земляных работ. Планируемые земляные работы по строительству автомобильной дороги в									
	Подпись и дата									
Инв. № подл.							2/18/ПИР/СТР-ПЗ-ОКН			
	Изм	Кол	Лист	Издк	Подпи	Дата				
	Разработал		Бочковой В.В.				Мероприятия по обеспечению сохранности ОАН, расположенные в зоне строительства автомобильной дороги Р-217 «Кавказ» на участке обход города Дербент	стадия	Лист	Листов
			Мимоход Р.А. Сайпудинов М.Ш.					П	40	283
	Проверил		Желиба Н.В.				Раздел 10: Том 10.5	ООО «Кубаньархеология»		
Н.контр.										

обход города Дербент на указанном участке пересекают курганные насыпи данного объекта археологического наследия, площадь которого составляет 855 кв.м.

В альбоме иллюстраций к настоящему разделу представлено местоположение участков данного объекта археологического наследия по отношению к полосе отвода под строительство автомобильной дороги в обход города Дербент (см. Рис. 792; Рис.792_1).

Работы по устройству дороги соответствии с п,9.2.4 тома 5.1 включают в себя следующие виды работ:

- вырубка деревьев и кустарника, корчевание пней;
- снятие растительного слоя грунта до проектной отметки;
- уплотнение основания виброкатками;
- возведение земляного полотна насыпи с послойным уплотнением (при необходимости);
- устройство и уплотнение слоев дорожной одежды;
- планировка обочин, откосов насыпи;
- устройство водоотводных канав (кюветов);
- планировка придорожной полосы.

Выполнение земляные работы по строительству автомобильной дороги в обход города Дербент через территории ВОАН «Одиночный курган «Чинар 1» приведет к повреждению целостности курганной насыпи данного объекта археологического наследия.

Согласно п.2 ст.40 Федерального закона, в случае невозможности обеспечить физическую сохранность объекта археологического наследия под сохранением этого объекта археологического наследия понимаются спасательные археологические полевые работы.

В этой связи, в соблюдении требований п.2 статьи 36 Федерального закона, в реализации мероприятий по сохранению ВОАН «Одиночный курган «Чинар 1»

Инв. № подл.	Подпись и дата	Взам.инв.№													
			2/18/ПИР/СТР-ПЗ-ОКН												
			Изм	Кол	Лист	Ндок	Подпи	Дата							
			Разработал		Бочковой В.В.					Мероприятия по обеспечению сохранности ОАН, расположенные в зоне строительства автомобильной дороги Р-217 «Кавказ» на участке обход города Дербент			стадия	Лист	Листов
					Мимоход Р.А. Сайпудинов М.Ш.								П	41	283
			Проверил		Желиба Н.В.					Раздел 10: Том 10.5			ООО «Кубаньархеология»		
			Н.контр.												

расположенного в полосе отвода под строительство автомобильной дороги в обход города Дербент на ПК37+95 – ПК38+33, необходимо:

1) проведение спасательных археологических полевых работ (раскопки) курганной насыпи ВОАН «Одиночный курган «Чинар 1» (размеры в плане 37х30 м; h=0,9м; мощность культурного слоя до 1,4 м; координаты N42°06,8323' E48°07,2593') на площади 881 кв. м;

Сведения об объемах планируемых земляных работ на территории ВОАН «Одиночный курган «Чинар 1» и мер обеспечения его сохранности представлено в Таблице №8.

Таблица №8

**Сведения
об объемах планируемых земляных работ на территории ВОАН «Одиночный курган «Чинар 1» и мер обеспечения его сохранности**

Условное наименование участка выполнения археологических работ	Сведения о географических координатах объекта археологического наследия	Производственный участок	Ссылка на графический материал	Площадь территории объекта, в кв.м.	Площадь пересечения полосы отвода с территорией АОН, кв.м.	Площадь раскопок курганных насыпей, в кв.м.	Площадь территории раскопки насыпи в границах полосы постоянного (временного) отвода, в кв.м.
Археологический раскоп насыпи кургана ВОАН «Одиночный курган «Чинар 1» (размеры в плане 37х30 м; h=0,9м)	N42°06,8323' E48°07,2593'	Участок автомобильной дороги ПК37+95 – ПК38+33	Рис.792	881	94	881	94

2) исполнитель обязан проводить археологические полевые работы по методике, определенной в «Положение о порядке проведения археологических

Инв. № подл.	Подпись и дата	Взам. инв. №	2/18/ПИР/СТР-ПЗ-ОКН								
			Изм	Кол	Лист	Ндк	Подпи	Дата			
			Разработал		Бочковой В.В.		Мероприятия по обеспечению сохранности ОАН, расположенные в зоне строительства автомобильной дороги Р-217 «Кавказ» на участке обход города Дербент		стадия	Лист	Листов
					Мимоход Р.А. Сайпудинов М.Ш.				П	42	283
			Проверил		Желиба Н.В.		Раздел 10: Том 10.5		ООО «Кубань археология»		
			Н.контр.								

полевых работ и составления научной документации» (утверждено постановлением Бюро Отделения историко-филологических наук Российской Академии Наук от 12 апреля 2023 г. № 15);

3) Генеральному проектировщику необходимо: внести объемы выполнения спасательных археологических полевых работ (раскопки) на площади 881 кв.м. по указанному объекту в состав ведомостей выполнения работ по строительству и реконструкции автомобильной дороги в обход города Дербент, а затраты выполнения спасательных археологических полевых работ (раскопки) на территории объекта археологического наследия необходимо включить в состав Сводно-сметного расчета работ по строительству автомобильной дороги обход города Дербент.

Мероприятия по сохранению ОАН выполнены в полном объеме.

По результатам работ подготовлен и направлен в агентство по охране культурного наследия Республики Дагестан научно-технический отчет, акт государственной историко-культурной экспертизы в целях обоснования включения в единый государственный реестр объектов культурного наследия (памятников истории и культуры) народов Российской Федерации (отрицательное заключение), получено заключение агентства по охране культурного наследия Республики Дагестан от 01.11.2025 № 23/25 о согласии с выводами экспертизы.

Кроме того, в отношении исследованной территории получено заключение агентства по охране культурного наследия Республики Дагестан от 20.11.2025 № 185/25 об отсутствии объектов культурного наследия, с указанием информации о площади проведенных работ и держателе открытого листа.

3.6. Оценка воздействия проводимых работ на ВОАН «Одиночный курган «Зидьян-Казмаляр» (эпоха бронзы) (II тыс. до н.э - I тыс. до н.э.)

На участке строительства автомобильной дороги в обход города Дербент на

Взаимн. №	площади проведенных работ и держателе открытого листа.											
Подпись и дата	3.6. Оценка воздействия проводимых работ на ВОАН «Одиночный курган «Зидьян-Казмаляр» (эпоха бронзы) (II тыс. до н.э - I тыс. до н.э.)											
	На участке строительства автомобильной дороги в обход города Дербент на											
Инв. № подл.							2/18/ПИР/СТР-ПЗ-ОКН					
	Изм	Кол	Лист	Ндк	Подпи	Дата	Мероприятия по обеспечению сохранности ОАН, расположенные в зоне строительства автомобильной дороги Р-217 «Кавказ» на участке обход города Дербент			стадия	Лист	Листов
	Разработал		Бочковой В.В.							П	43	283
			Мимоход Р.А. Сайпудинов М.Ш.				Раздел 10: Том 10.5			ООО «Кубаньархеология»		
	Проверил		Желиба Н.В.									
Н.контр.												

ПК79+90 – ПК80+14 располагается ВОАН «Одиночный курган «Зидьян-Казмаляр», по территории которого предусматриваются проведение земляных работ. Планируемые земляные работы по строительству автомобильной дороги в обход города Дербент на указанном участке пересекают курганную насыпь данного объекта археологического наследия, площадь которого составляет 363 кв.м.

В альбоме иллюстраций к настоящему разделу представлено местоположение данного объекта археологического наследия по отношению к полосе отвода под строительство автомобильной дороги в обход города Дербент (см. Рис. 793).

Работы по устройству дороги в соответствии с п. 9.2.4 тома 5.1 включают в себя следующие виды работ:

- вырезка почвенно-растительного грунта до проектной отметки;
- разработка грунта в выемках с перемещением в устраиваемую насыпь, частично – в отвал;
- формирование откоса;
- уплотнение основания виброкатками;
- устройство и уплотнение слоев дорожной одежды;
- планировка обочин;
- устройство водоотводных канав (кюветов);
- планировка придорожной полосы.

Выполнение земляные работы по строительству автомобильной дороги в обход города Дербент через территории ВОАН «Одиночный курган «Зидьян-Казмаляр» приведет к повреждению целостности курганной насыпи данного объекта археологического наследия.

Согласно п.2 ст.40 Федерального закона, в случае невозможности обеспечить физическую сохранность объекта археологического наследия под сохранением этого объекта археологического наследия понимаются спасательные археологические полевые работы.

В этой связи, в соблюдении требований п.2 статьи 36 Федерального закона, в

Взам.инв.№	
Подпись и дата	
Инв. № подл.	

						2/18/ПИР/СТР-ПЗ-ОКН			
Изм	Кол	Лист	Ндок	Подпи	Дата				
Разработал	Бочковой В.В.					Мероприятия по обеспечению сохранности ОАН, расположенные в зоне строительства автомобильной дороги Р-217 «Кавказ» на участке обход города Дербент	стадия	Лист	Листов
	Мимоход Р.А. Сайпудинов М.Ш.						П	44	283
Проверил	Желиба Н.В.								
Н.контр.						Раздел 10: Том 10.5	ООО «Кубаньархеология»		

реализации мероприятий по сохранению ВОАН «Одиночный курган «Зидьян-Казмаляр» расположенного в полосе отвода под строительство автомобильной дороги в обход города Дербент на ПК79+90 – ПК80+14, необходимо:

1) проведение спасательных археологических полевых работ (раскопки) курганной насыпи ВОАН «Одиночный курган «Зидьян-Казмаляр» (размеры в плане 24x19 м; h=1,6 м; мощность культурного слоя свыше 1,4 м; координаты N42°05,7208', E48°09,6949') на площади 363 кв. м;

Сведения об объемах планируемых земляных работ на территории ВОАН «Одиночный курган «Зидьян-Казмаляр» и мер обеспечения его сохранности представлено в Таблице №9.

Таблица №9

**Сведения
об объемах планируемых земляных работ на территории ВОАН «Одиночный курган «Зидьян-Казмаляр» и мер обеспечения его сохранности**

Условное наименование участка выполнения археологических работ	Сведения о географических координатах объекта археологического наследия	Производственный участок	Ссылка на графический материал	Площадь территории объекта, в кв.м.	Площадь пересечения полосы отвода с территорией АОН, кв.м.	Площадь раскопок курганных насыпей, в кв.м.	Площадь территории раскопки насыпи в границах полосы постоянного (временного) отвода, в кв.м.
Археологический раскоп насыпи кургана ВОАН «Одиночный курган «Зидьян-Казмаляр» (размеры в плане 24x19м; h=1,6м)	N42°05,7208', E48°09,6949'	Участок автомобильной дороги ПК79+90 – ПК80+14	Рис.793	363	345	363	345

2) исполнитель обязан проводить археологические полевые работы по методике, определенной в «Положение о порядке проведения археологических полевых работ и составления научной документации» (утверждено

Инв. № подл.	Подпись и дата	Взам. инв. №						
			Изм	Кол	Лист	Ндк	Подпи	Дата
			2/18/ПИР/СТР-ПЗ-ОКН					
			Разработал	Бочковой В.В.				Мероприятия по обеспечению сохранности ОАН, расположенные в зоне строительства автомобильной дороги Р-217 «Кавказ» на участке обхода города Дербент
	Мимоход Р.А. Сайпудинов М.Ш.				П	45	283	
Проверил	Желиба Н.В.				Раздел 10: Том 10.5 ООО «Кубань археология»			
Н.контр.								

постановлением Бюро Отделения историко-филологических наук Российской Академии Наук от 12 апреля 2023 г. № 15);

3) Генеральному проектировщику необходимо: внести объемы выполнения спасательных археологических полевых работ (раскопки) на площади 363 кв.м. по указанному объекту в состав ведомостей выполнения работ по строительству и реконструкции автомобильной дороги в обход города Дербент, а затраты выполнения спасательных археологических полевых работ (раскопки) на территории объекта археологического наследия необходимо включить в состав Сводно-сметного расчета работ по строительству автомобильной дороги обход города Дербент.

Мероприятия по сохранению ОАН выполнены в полном объеме.

По результатам работ подготовлен и направлен в агентство по охране культурного наследия Республики Дагестан научно-технический отчет, акт государственной историко-культурной экспертизы в целях обоснования включения в единый государственный реестр объектов культурного наследия (памятников истории и культуры) народов Российской Федерации (отрицательное заключение), получено заключение агентства по охране культурного наследия Республики Дагестан от 17.10.2025 № 18/25 о согласии с выводами экспертизы.

Кроме того, в отношении исследованной территории получено заключение агентства по охране культурного наследия Республики Дагестан от 20.11.2025 № 184/25 об отсутствии объектов культурного наследия, с указанием информации о площади проведенных работ и держателе открытого листа.

3.7. Оценка воздействия проводимых работ на ВОАН «Ансамбль памятников «Зидьян-Казмаляр» (эпоха бронзы – средневековье) (I тыс. до н.э.- V- XI вв.)

На участке строительства автомобильной дороги в обход города Дербент ПК80+82 – ПК83+48 и на территории временной полосы отвода для строительства

Взам.инв.№	3.7. Оценка воздействия проводимых работ на ВОАН «Ансамбль памятников «Зидьян-Казмаляр» (эпоха бронзы – средневековье) (I тыс. до н.э.- V- XI вв.)											
	На участке строительства автомобильной дороги в обход города Дербент ПК80+82 – ПК83+48 и на территории временной полосы отвода для строительства											
Подпись и дата							2/18/ПИР/СТР-ПЗ-ОКН					
	Изм	Кол	Лист	Ндок	Подпи	Дата						
Инв. № подл.	Разработал		Бочковой В.В.				Мероприятия по обеспечению сохранности ОАН, расположенные в зоне строительства автомобильной дороги Р-217 «Кавказ» на участке обход города Дербент			стадия	Лист	Листов
			Мимоход Р.А. Сайпудинов М.Ш.							П	46	283
	Проверил		Желиба Н.В.				Раздел 10: Том 10.5			ООО «Кубаньархеология»		
	Н.контр.											

Работы по устройству основания эстакады в соответствии с п.9.2.9 тома 5.1 включают в себя следующие виды работ:

- До начала работ необходимо выполнить работы подготовительного периода:

- вынос коммуникаций, попадающих в зону работ;
- устройство временных подъездных дорог;
- ограждение стройплощадок в соответствии со стройгенпланом временными инвентарными переносными ограждениями;
- установку временных зданий и сооружений и подключение к ним электроснабжения;

Инв. № подл.	Изм	Кол	Лист	Ндок	Подпи	Дата	2/18/ПИР/СТР-ПЗ-ОКН	Мероприятия по обеспечению сохранности ОАН, расположенные в зоне строительства автомобильной дороги Р-217 «Кавказ» на участке обход города Дербент	стадия	Лист	Листов
									П	47	283
Инв. № подл.	Изм	Кол	Лист	Ндок	Подпи	Дата	Раздел 10: Том 10.5	ООО «Кубаньархеология»			

- устройство временного освещения строительной площадки с помощью прожекторов на переставных инвентарных опорах;
- устройство открытых площадок складирования строительных материалов и конструкций в соответствии с нормативными требованиями;

Проектным решением строительства в полосе постоянного отвода планируется возведение опор указанной эстакады, а для устройства площадок для автокранов, осуществляющих монтаж железобетонных балок полетного строения, перемещения крана, временного размещения монтируемых балок с южной и северной сторон указанной эстакады запланированы временные отводы.

Кроме того, в северной части временного отвода предусматривается размещение строительной площадки, строительного городка, подъездных дорог к площадкам и опорам строящейся эстакады. Размеры площадок определены соответствующими нормативными расчетами.

Границы строительной площадки, расположение постоянных и строящихся зданий, сооружений и временной строительной инфраструктуры указаны в сводном проекте организации строительства Том 5.1 ПОС-СВ2...СВ35.

Общеплощадочный стройгенплан охватывает всю территорию строительства комплекса и включает временную строительную инфраструктуру, необходимую для обслуживания всего комплекса объектов. Общеплощадочный стройгенплан для подготовительного (при необходимости) и основного периодов строительства находится в составе раздела «Проект организации строительства» проектной документации (в соответствии с постановлением Правительства Российской Федерации от 16 февраля 2008 г. № 87 «О составе разделов проектной документации и требований к их содержанию».

Объектный стройгенплан разрабатывается отдельно на каждое строящееся сооружение, входящее в общеплощадочный стройгенплан, и включает временную строительную инфраструктуру, необходимую для возведения объекта. Объектный стройгенплан разрабатывается в составе «Проекта производства работ» в

Взам. инв. №	Федерации от 16 февраля 2008 г. № 87 «О составе разделов проектной документации и требований к их содержанию».										
	Объектный стройгенплан разрабатывается отдельно на каждое строящееся сооружение, входящее в общеплощадочный стройгенплан, и включает временную строительную инфраструктуру, необходимую для возведения объекта. Объектный стройгенплан разрабатывается в составе «Проекта производства работ» в										
Подпись и дата							2/18/ПИР/СТР-ПЗ-ОКН				
	Изм	Кол	Лист	Ндк	Подпи	Дата					
Инв. № подл.	Разработал		Бочковой В.В.				Мероприятия по обеспечению сохранности ОАН, расположенные в зоне строительства автомобильной дороги Р-217 «Кавказ» на участке обход города Дербент		стадия	Лист	Листов
			Мимоход Р.А. Сайпудинов М.Ш.						П	48	283
	Проверил		Желиба Н.В.				Раздел 10: Том 10.5		ООО «Кубаньархеология»		
	Н.контр.										

соответствии с пунктом 5.7.5 СП 49.13330.

Проектными решениями также предусматриваются временные отводы под реконструкцию автодороги Дагестанские Огни – Зидьян-Казмаляр и переустройство газопровода, принадлежащего ООО «Газпром газораспределение Дагестан».

По результатам сопоставления полос постоянного и временного отводов под строительство автомобильной дороги в обход города Дербент с границами территорий ВОАН «Ансамбль памятников «Зидьян-Казмаляр», строительство автодороги на ПК79+82 - ПК83+46 и реконструкция существующей автодороги ПК00+63- ПК03+72 пересекают территорию данного объекта археологического наследия на площади 33075 кв.м.

В альбоме иллюстраций к настоящему разделу представлено местоположение территории данного объекта археологического наследия по отношению к полосе постоянного и временного отводов под строительство автомобильной дороги в обход города Дербент и реконструкцию автодороги Дагестанские Огни – Зидьян-Казмаляр (см. Рис. 794; Рис. 794_1; Рис. 794_2; Рис.794_3).

Выполнение указанных работ через территории ВОАН «Ансамбль памятников «Зидьян-Казмаляр» приведет к повреждению целостности территории данного объекта археологического наследия.

Согласно п.2 ст.40 Федерального закона, в случае невозможности обеспечить физическую сохранность объекта археологического наследия под сохранением этого объекта археологического наследия понимаются спасательные археологические полевые работы.

В этой связи, в соблюдении требований п.2 статьи 36 Федерального закона, в реализации мероприятий по сохранению ВОАН «Ансамбль памятников «Зидьян-Казмаляр» расположенного в полосе постоянного и временного отводов под строительство автомобильной дороги в обход города Дербент на участке ПК79+82 - ПК83+46 и реконструкция существующей автодороги ПК00+63- ПК03+72, с

Взам. инв. №		археологические полевые работы.									
		В этой связи, в соблюдении требований п.2 статьи 36 Федерального закона, в реализации мероприятий по сохранению ВОАН «Ансамбль памятников «Зидьян-Казмаляр» расположенного в полосе постоянного и временного отводов под строительство автомобильной дороги в обход города Дербент на участке ПК79+82 - ПК83+46 и реконструкция существующей автодороги ПК00+63- ПК03+72, с									
Подпись и дата		2/18/ПИР/СТР-ПЗ-ОКН									
		Изм	Кол	Лист	Ндок	Подпи	Дата				
Инв. № подл.		Разработал		Бочковой В.В.				Мероприятия по обеспечению сохранности ОАН, расположенные в зоне строительства автомобильной дороги Р-217 «Кавказ» на участке обход города Дербент	стадия	Лист	Листов
				Мимоход Р.А. Сайпудинов М.Ш.					П	49	283
		Проверил		Желиба Н.В.				Раздел 10: Том 10.5	ООО «Кубань археология»		
		Н.контр.									

учетом наличия переотложенных культурных слоев в придорожной полосе автомобильной дороги Дагестанские Огни – Зидьян-Казмаляр, необходимо:

1) проведение спасательных археологических полевых работ (раскопки) на территории ВОАН «Ансамбль «Зидьян-Казмаляр» на общей площади 26081 кв. м, по географическим координатам указанные в Таблице №11, включая:

- археологический раскоп №1 на территории «Поселения эпохи бронзы» ВОАН «Ансамбль «Зидьян-Казмаляр» на участке полосы отвода для строительства мостового сооружения автомобильной дороги в обход г. Дербент на ПК81+20 – ПК82+60 и временного отвода для производственных нужд строительства мостового сооружения на площади 5674 кв. м (далее – Участок раскопки №1), мощность культурного слоя до 1,4 м и на площади 7609 кв.м мощность культурного слоя до 3 м;

- археологический раскоп №2 на территории «Средневековое укрепление» ВОАН «Ансамбль «Зидьян-Казмаляр» на участке полосы отвода для строительства мостового сооружения автомобильной дороги в обход г. Дербент на ПК80+82 – ПК81+20 на площади 3511 кв. м (далее – Участок раскопки №2), мощность культурного слоя до 1,4 м;

- археологический раскоп №3 на территории «Средневековое укрепление» ВОАН «Ансамбль «Зидьян-Казмаляр» на участке полосы отвода для строительства мостового сооружения автомобильной дороги в обход г. Дербент на ПК82+60 – ПК82+90 на площади 6886 кв. м (далее – Участок раскопки №3), мощность культурного слоя до 3 м (Рис. 806);

- археологические раскопки №4 на территории «Средневековое укрепление» ВОАН «Ансамбль «Зидьян-Казмаляр» на участке полосы отвода для строительства мостового сооружения автомобильной дороги в обход г. Дербент ПК83+07 – ПК83+46 на площади 2401 кв. м (далее – Участок раскопки №4), мощность культурного слоя до 1,4 м;

2) проведение спасательных археологических полевых работ (наблюдения) на

Инв. № подл.	Подпись и дата	Взам. инв. №	2/18/ПИР/СТР-ПЗ-ОКН						
			Изм	Кол	Лист	Ндк	Подпи	Дата	
	Разработал	Бочковой В.В.				Мероприятия по обеспечению сохранности ОАН, расположенные в зоне строительства автомобильной дороги Р-217 «Кавказ» на участке обход города Дербент	стадия	Лист	Листов
		Мимоход Р.А. Сайпудинов М.Ш.					П	50	283
	Проверил	Желиба Н.В.					Раздел 10: Том 10.5		
	Н.контр.								
							ООО «Кубаньархеология»		

территории ВОАН «Ансамбль «Зидьян-Казмаляр» на общей площади 6994 кв. м, по географическим координатам указанные Таблица №11, включая:

- археологические наблюдения №1 на территории «Средневековое укрепление» ВОАН «Ансамбль «Зидьян-Казмаляр» вдоль правой стороны реконструкции автомобильной дороги из п.Дагестанские Огни на ПК01+80 – ПК03+72 подвергшейся разрушению при строительстве автомобильной дороги в XX веке на площади 3549 кв. м (далее – Участок наблюдения №1), мощность культурного слоя до 1,4 м;

- археологические наблюдения №2 на территории «Средневековое укрепление» ВОАН «Ансамбль «Зидьян-Казмаляр» вдоль левой стороны реконструкции автомобильной дороги из п.Дагестанские Огни на ПК00+63 – ПК01+25 подвергшейся разрушению при строительстве автомобильной дороги в XX веке на площади 1999 кв. м (далее – Участок наблюдения №2), мощность культурного слоя до 1,4 м;

- археологические наблюдения №3 на территории «Средневековое укрепление» ВОАН «Ансамбль «Зидьян-Казмаляр» вдоль правой стороны реконструкции автомобильной дороги из п.Дагестанские Огни на ПК00+63 – ПК01+25 на площади 1446 кв. м (далее – Участок наблюдения №3), мощность культурного слоя до 1,4 м;

Сведения об объемах планируемых земляных работ на территории ВОАН «Ансамбль «Зидьян-Казмаляр» и мер обеспечения их сохранности представлено в Таблице №10. Сведения о географических координатах поворотных точек пересечения полосы отвода под строительство автомобильной дороги в обход города Дербент с границами территории ВОАН «Ансамбль «Зидьян-Казмаляр» представлено в Таблице №11.

Таблица №10

Сведения

Взам. инв. №		пересечения полосы отвода под строительство автомобильной дороги в обход города Дербент с границами территории ВОАН «Ансамбль «Зидьян-Казмаляр» представлено в Таблице №11.										
Подпись и дата		Сведения										
		Таблица №10										
Инв. № подл.								2/18/ПИР/СТР-ПЗ-ОКН				
		Изм	Кол	Лист	Ндк	Подпи	Дата					
		Разработал		Бочковой В.В.				Мероприятия по обеспечению сохранности ОАН, расположенные в зоне строительства автомобильной дороги Р-217 «Кавказ» на участке обход города Дербент		стадия	Лист	Листов
				Мимоход Р.А. Сайпудинов М.Ш.						П	51	283
		Проверил		Желиба Н.В.				Раздел 10: Том 10.5		ООО «Кубаньархеология»		
Н.контр.												

об объемах планируемых земляных работ на территории «Поселения эпохи бронзы» и «Средневековое укрепление» ВОАН «Ансамбль памятников «Зидьян-Казмаляр» и мер обеспечения их сохранности

Условное наименование участка выполнения археологических работ	Сведения о географических координатах объекта археологического наследия	Производственный участок	Ссылка на графический материал	Площадь территории объекта, в кв.м.	Площадь пересечения постоянной и временной полосы отвода с территорией ОАН, кв.м.	Площадь раскопок ОАН, в кв.м.	Площадь наблюдений ОАН, в кв.м.
Археологический раскоп №1 на территории «Поселения эпохи бронзы» ВОАН «Ансамбль пам-ков «Зидьян-Казмаляр»	Таблица №11	Участок устройства эстакады на ПК81+20-ПК82+60 и временного отвода для его строительства	Рис.794, Рис.794-1, Рис.794-2	20679	13283	13283	-
Археологический раскоп №2 на территории «Средневековое укрепление» ВОАН «Ансамбль пам-ков «Зидьян-Казмаляр»	Таблица №11	Участок автомобильной дороги на ПК79+82 – ПК81+20 и временного отвода для строительства эстакады	Рис.794, Рис.794-1, Рис.794-2	51589	3511	3511	-
Археологический раскоп №3 на территории «Средневековое укрепление» ВОАН «Ансамбль пам-ков «Зидьян-Казмаляр»	Таблица №11	Участок автомобильной дороги на ПК82+60 – ПК82+90 и временного отвода для строительства эстакады	Рис.794, Рис.794-1, Рис.794-2	-	6886	6886	-
Археологический раскоп №4 на территории «Средневековое укрепление» ВОАН «Ансамбль пам-ков «Зидьян-Казмаляр»	Таблица №11	Участок автомобильной дороги на ПК83+07 – ПК83+46 и временного отвода для строительства эстакады	Рис.794, Рис.794-1, Рис.794-2	-	2401	2401	-
Археологические наблюдения №1 на территории «Средневековое укрепление» ВОАН «Ансамбль пам-ков «Зидьян-Казмаляр»	Таблица №11	Участок временной полосы отвода под переустройство автомобильной дороги ПК01+80 – ПК03+72 и переустройства газопровода	Рис.794, Рис.794-1, Рис.794-2	-	3549	-	3549

Инв. № подл.	Подпись и дата	Взам. инв. №														
			«Зидьян-Казмаляр»		Таблица №11	Археологические наблюдения №1 на территории «Средневековое укрепление» ВОАН «Ансамбль пам-ков «Зидьян-Казмаляр»		Участок временной полосы отвода под переустройство автомобильной дороги ПК01+80 – ПК03+72 и переустройства газопровода		Рис.794, Рис.794-1, Рис.794-2		-	3549	-	3549	
									2/18/ПИР/СТР-ПЗ-ОКН							
			Изм	Кол	Лист	Ндк	Подпи	Дата								
			Разработал		Бочковой В.В.				Мероприятия по обеспечению сохранности ОАН, расположенные в зоне строительства автомобильной дороги Р-217 «Кавказ» на участке обход города Дербент				стадия	Лист	Листов	
					Мимоход Р.А. Сайпудинов М.Ш.								П	52	283	
			Проверил		Желиба Н.В.				Раздел 10: Том 10.5				ООО «Кубань археология»			
Н.контр.																

Археологические наблюдения №2 на территории «Средневековое укрепление» ВОАН «Ансамбль пам-ков «Зидьян-Казмаляр»	Таблица №11	Участок временной полосы отвода под переустройство автомобильной дороги ПК00+63 – ПК01+25 и временного отвода для строительства эстакады	Рис.794, Рис.794-1, Рис.794-2	-	1999	-	1999
Археологические наблюдения №3 на территории «Средневековое укрепление» ВОАН «Ансамбль пам-ков «Зидьян-Казмаляр»	Таблица №11	Участок временной полосы отвода под переустройство автомобильной дороги ПК00+63 – ПК01+25 и временного отвода переустройства газопровода	Рис.794, Рис.794-1, Рис.794-2	-	1446	-	1446
ИТОГО				72268	33075	26081	6994

**Сведения о географических координатах
поворотных точек проведения спасательных археологических полевых
работ на ВОАН «Ансамбль памятников «Зидьян-Казмаляр»**

Инв. № подл.	Подпись и дата	Взам инв. №

памятников «Зидьян-Казмаляр»	-	-	-	М	42°5'43.8746"N	48°9'55.5506"E
	-	-	-	Н	42°5'44.7228"N	48°9'56.6671"E
	-	-	-	Н1	42°5'44.5993"N	48°9'57.0110"E
				Н2	42°5'43.6612"N	48°9'55.8142"E
	-	-	-	О	42°5'39.8065"N	48°9'52.0922"E
	4	42°5'39.5545"N	48°9'53.1590"E	4	42°5'39.5545"N	48°9'53.1590"E
	-	-	-	П	42°5'38.5296"N	48°9'52.2789"E
	-	-	-	Р	42°5'38.7063"N	48°9'51.4906"E
	-	-	-	С	42°5'36.5216"N	48°9'49.6052"E
	-	-	-	Т	42°5'36.5944"N	48°9'49.2059"E
	-	-	-	У	42°5'38.2394"N	48°9'50.6407"E
	-	-	-	Ф	42°5'37.7671"N	48°9'52.5121"E
Участок раскопа №4 на территории «Средневековое укрепление» ВОАН «Ансамбль памя-ков «Зидьян-Казмаляр»	-	-	-	Х	42°5'37.3600"N	48°9'54.4527"E
	5	42°5'38.8387"N	48°9'55.5423"E	5	42°5'38.8387"N	48°9'55.5423"E
	-	-	-	Ц	42°5'39.3651"N	48°9'53.7896"E
Участок наблюдений №1 на территории «Средневековое укрепление» ВОАН «Ансамбль памятников «Зидьян-Казмаляр»	-	-	-	О	42°5'39.8065"N	48°9'52.0922"E
	-	-	-	Н1	42°5'44.5993"N	48°9'57.0110"E
				Н2	42°5'43.6612"N	48°9'55.8142"E
	-	-	-	Ш	42°5'44.4844"N	48°9'57.2838"E
	-	-	-	Ч	42°5'44.3373"N	48°9'57.5952"E
	3	42°5'41.9530"N	48°9'55.1071"E	3	42°5'41.9530"N	48°9'55.1071"E
	4	42°5'39.5545"N	48°9'53.1590"E	4	42°5'39.5545"N	48°9'53.1590"E
Участок наблюдений №2 на территории «Средневековое укрепление» ВОАН «Ансамбль памятников «Зидьян-Казмаляр»	-	-	-	Ф	42°5'37.7671"N	48°9'52.5121"E
	-	-	-	Х	42°5'37.3600"N	48°9'54.4527"E
	-	-	-	Щ	42°5'36.3395"N	48°9'53.7008"E
	6	42°5'35.8416"N	48°9'53.3339"E	-	-	-
	-	-	-	Ы	42°5'36.5391"N	48°9'52.1402"E
	-	-	-	Э	42°5'36.1290"N	48°9'51.7582"E
	-	-	-	Ю	42°5'36.2220"N	48°9'51.2478"E
Участок наблюдений №3 на территории «Средневековое укрепление» ВОАН «Ансамбль памят-ков «Зидьян-Казмаляр»	-	-	-	П	42°5'38.5296"N	48°9'52.2789"E
	-	-	-	Р	42°5'38.7063"N	48°9'51.4906"E
	-	-	-	С	42°5'36.5216"N	48°9'49.6052"E
	-	-	-	Я	42°5'36.3765"N	48°9'50.4007"E

3) исполнитель обязан проводить археологические полевые работы по методике, определенной в «Положение о порядке проведения археологических полевых работ и составления научной документации» (утверждено постановлением Бюро Отделения историко-филологических наук Российской Академии Наук от 12 апреля 2023 г. № 15);

4) На участках наблюдений в случае выявления непотревоженного

Взаимн. №	Подпись и дата	3) исполнитель обязан проводить археологические полевые работы по методике, определенной в «Положение о порядке проведения археологических полевых работ и составления научной документации» (утверждено постановлением Бюро Отделения историко-филологических наук Российской Академии Наук от 12 апреля 2023 г. № 15);									
		4) На участках наблюдений в случае выявления непотревоженного									
Инв. № подл.		Изм	Кол	Лист	Ндок	Подпи	Дата	2/18/ПИР/СТР-ПЗ-ОКН			
		Разработал		Бочковой В.В.				Мероприятия по обеспечению сохранности ОАН, расположенные в зоне строительства автомобильной дороги Р-217 «Кавказ» на участке обход города Дербент	стадия	Лист	Листов
				Мимоход Р.А. Сайпудинов М.Ш.					П	54	283
		Проверил		Желиба Н.В.					Раздел 10: Том 10.5 ООО «Кубаньархеология»		
		Н.контр.									

(стратифицированного) культурного слоя или конструктивных составляющих объектов археологического наследия следует согласно п. 5.8 Положения остановить работу техники и перейти в режим археологических раскопок;

5) Генеральному проектировщику необходимо: внести объемы выполнения спасательных археологических полевых работ на общей площади археологических раскопов в объеме 26081 кв.м и общей площади археологических наблюдений в объеме 6994 кв.м. по указанному объекту в состав ведомостей выполнения работ по строительству и реконструкции автомобильной дороги в обход города Дербент, а затраты выполнения спасательных археологических полевых работ (раскопки) на территории объекта археологического наследия необходимо включить в состав Сводно-сметного расчета работ по строительству автомобильной дороги обход города Дербент.

Общая площадь планируемых земляных работ через территорию ВОАН «Ансамбль «Зидьян-Казмаляр» составляет 33075 кв.м. С учетом площади территории объекта археологического наследия 72268 кв.м, за пределами постоянной полосы отвода на данном участке строительства автомобильной дороги располагается 39183 кв.м площади территории ВОАН «Ансамбль «Зидьян-Казмаляр», по которому необходимо обеспечить мероприятия по физической сохранности объекта.

Поэтому, в реализации сохранности территории данного объекта археологического наследия, расположенного за пределами полосы постоянного отвода, необходимо реализовать следующие мероприятия по обеспечению физической сохранности, позволяющие предотвратить от негативного воздействия на указанную территорию:

1) Генеральный проектировщик обязан предусмотреть:

- установку временного ограждения участков данного ОАН бетонными блоками по периметру примерно 842 м территории ОАН, примыкающего к полосе постоянного и временного отводов строительства автомобильной дороги (см. Рис.

Взам. инв. №	физической сохранности, позволяющие предотвратить от негативного воздействия на указанную территорию:											
	1) Генеральный проектировщик обязан предусмотреть: - установку временного ограждения участков данного ОАН бетонными блоками по периметру примерно 842 м территории ОАН, примыкающего к полосе постоянного и временного отводов строительства автомобильной дороги (см. Рис.											
Подпись и дата							2/18/ПИР/СТР-ПЗ-ОКН					
	Изм	Кол	Лист	Ндк	Подпи	Дата						
Инв. № подл.	Разработал		Бочковой В.В.				Мероприятия по обеспечению сохранности ОАН, расположенные в зоне строительства автомобильной дороги Р-217 «Кавказ» на участке обход города Дербент			стадия	Лист	Листов
			Мимоход Р.А. Сайпудинов М.Ш.							П	55	283
	Проверил		Желиба Н.В.				Раздел 10: Том 10.5			ООО «Кубаньархеология»		
	Н.контр.											

794_1);

- установку информационных табличек, сообщающей об ограничении хозяйственной деятельности на территории объекта археологического наследия, примыкающего к полосе отвода строительства автомобильной дороги;

- запрет на проведение работ на территории ОКН, в том числе проезда техники и стоянок транспортных средств и строительной техники, складирования грузов, размещения жилых и хозяйственных построек, срезки и складирования почвенно-растительного слоя;

2) Застройщик обязан письменно проинформировать подрядные организации о наличии физически сохраняемых участках ОАН непосредственно связанных с участками строительства автомобильной дороги;

3) В случае обнаружения в ходе проведения земляных, строительных, и хозяйственных работ, объекта, обладающего признаками объекта культурного наследия, в том числе объекта археологического наследия, заказчик указанных работ, технический заказчик (застройщик) объекта капитального строительства, лицо, проводящее указанные работы, обязаны незамедлительно приостановить указанные работы и в течение трех дней со дня обнаружения такого объекта направить в региональный орган охраны объектов культурного наследия письменное заявление об обнаруженном объекте культурного наследия.

4) Уполномоченный орган охраны ОКН обязан в соответствии со статьей 16.1 Федерального закона №73-ФЗ уведомить пользователя, собственника или иного законного владельца земельного участка⁶, о наличии физически сохраняемого участка ОАН.

5) Пользователь, собственник или иной законный владелец земельного участка обязан в соблюдении требований к содержанию и использованию объекта культурного наследия, в соответствии с требованиями статьи 47.3 Федерального

⁶ Земельный участок 05:07:000115

Взам.инв.№										
Подпись и дата										
Инв. № подл.	Изм	Кол	Лист	Ндк	Подпи	Дата	2/18/ПИР/СТР-ПЗ-ОКН			
	Разработал		Бочковой В.В.				Мероприятия по обеспечению сохранности ОАН, расположенные в зоне строительства автомобильной дороги Р-217 «Кавказ» на участке обход города Дербент	стадия	Лист	Листов
			Мимоход Р.А. Сайпудинов М.Ш.					П	56	283
	Проверил		Желиба Н.В.				Раздел 10: Том 10.5	ООО «Кубаньархеология»		
	Н.контр.									

Кроме того, в отношении исследованной территории получено заключение агентства по охране культурного наследия Республики Дагестан от 04.08.2026 № 181/26 об отсутствии объектов культурного наследия, с указанием информации о площади проведенных работ и держателе открытого листа.

3.8. Оценка воздействия проводимых работ на ВОАН «Дагогинское 2-е поселение» (эпоха бронзы - албано-сарматского времени) (I тыс. до н.э. - IV в. н.э.)

На участке строительства автомобильной дороги в обход города Дербент ПК110+00 – ПК111+00 и автомобильной Развязки №4 на пересечении проектируемой автодороги с автодорогой «Подъезд от ФАД «Кавказ» к с. Митаги», располагается территория ВОАН «Дагогнинское 2-е поселение», на котором предусматриваются проведение земляных работ.

Проектным решением строительства в полосе постоянного отвода планируется строительство транспортной развязки типа «неполный клеверный лист» со строительством эстакады. На подходах к эстакаде отсыпается высокая (до 20 м) насыпь с устройством армогрунтовых стен и облицовкой блоками. В околоэстакадном пространстве предусмотрена организация площадок для стоянки автокранов, монтирующих железобетонные балки пролетного строения, размещение строительной площадки, строительного городка, устройство проездов

Взам. инв. №		планируется строительство транспортной развязки типа «неполный клеверный лист» со строительством эстакады. На подходах к эстакаде отсыпается высокая (до 20 м) насыпь с устройством армогрунтовых стен и облицовкой блоками. В околэстакадном пространстве предусмотрена организация площадок для стоянки автокранов, монтирующих железобетонные балки пролетного строения, размещение строительной площадки, строительного городка, устройство проездов										
		Подпись и дата										
Инв. № подл.								2/18/ПИР/СТР-ПЗ-ОКН				
		Изм	Кол	Лист	Ндок	Подпи	Дата					
		Разработал		Бочковой В.В.				Мероприятия по обеспечению сохранности ОАН, расположенные в зоне строительства автомобильной дороги Р-217 «Кавказ» на участке обход города Дербент		стадия	Лист	Листов
				Мимоход Р.А. Сайпудинов М.Ш.						П	57	283
		Проверил		Желиба Н.В.				Раздел 10: Том 10.5		ООО «Кубаньархеология»		
Н.контр.												

Взам. инв. №	– установка опалубки и бетонирование ростверка; – устройство гидроизоляции и обратная засыпка котлована до верха ростверка местным грунтом с уплотнением трамбовками;											
	– замена грунта основания армогрунтовой подпорной стенки на глубину до 3.5 м, послойное устройство и уплотнение армогрунтового полотна подпорной стенки;											
Подпись и дата						2/18/ПИР/СТР-ПЗ-ОКН						
	Изм	Кол	Лист	Ндк	Подпи	Дата						
Инв. № подл.	Разработал		Бочковой В.В.				Мероприятия по обеспечению сохранности ОАН, расположенные в зоне строительства автомобильной дороги Р-217 «Кавказ» на участке обход города Дербент			стадия	лист	листов
			Мимоход Р.А. Сайпудинов М.Ш.							П	58	283
	Проверил		Желиба Н.В.				Раздел 10: Том 10.5			ООО «Кубаньархеология»		
	Н.контр.											

- нарка уступов для соружения насыпи автомобильной дороги на крутом откосе основания.

До начала работ необходимо выполнить работы подготовительного периода:

- вынос коммуникаций, попадающих в зону работ;
- устройство временных подъездных дорог;
- ограждение стройплощадок в соответствии со стройгенпланом временными инвентарными переносными ограждениями;
- установку временных зданий и сооружений и подключение к ним электроснабжения;
- устройство временного освещения строительной площадки с помощью прожекторов на переставных инвентарных опорах;
- устройство открытых площадок складирования строительных материалов и конструкций в соответствии с нормативными требованиями.

Проектным решением строительства в полосе постоянного отвода планируется возведение опор указанной эстакады, а для устройства площадок для автокранов, осуществляющих монтаж железобетонных балок полетного строения, перемещения крана, временного размещения монтируемых балок с южной и северной сторон указанной эстакады запланированы временные отводы.

Границы строительной площадки, расположение постоянных и строящихся зданий, сооружений и временной строительной инфраструктуры указаны в сводном проекте организации строительства Том 5.1 ПОС-СВ2...СВ35.

Общеплощадочный стройгенплан охватывает всю территорию строительства комплекса и включает временную строительную инфраструктуру, необходимую для обслуживания всего комплекса объектов. Общеплощадочный стройгенплан для подготовительного (при необходимости) и основного периодов строительства находится в составе раздела «Проект организации строительства» проектной документации (в соответствии с постановлением Правительства Российской Федерации от 16 февраля 2008 г. № 87 «О составе разделов проектной

Взам.инв.№	комплекса и включает временную строительную инфраструктуру, необходимую для обслуживания всего комплекса объектов. Общеплощадочный стройгенплан для подготовительного (при необходимости) и основного периодов строительства находится в составе раздела «Проект организации строительства» проектной документации (в соответствии с постановлением Правительства Российской Федерации от 16 февраля 2008 г. № 87 «О составе разделов проектной									
	Подпись и дата									
						2/18/ПИР/СТР-ПЗ-ОКН				
Инв. № подл.	Изм	Кол	Лист	Ндк	Подпи	Дата				
	Разработал		Бочковой В.В.				Мероприятия по обеспечению сохранности ОАН, расположенные в зоне строительства автомобильной дороги Р-217 «Кавказ» на участке обход города Дербент	стадия	лист	листов
			Мимоход Р.А. Сайпудинов М.Ш.					П	59	283
	Проверил		Желиба Н.В.				Раздел 10: Том 10.5	ООО «Кубаньархеология»		
	Н.контр.									

Объектный стройгенплан разрабатывается отдельно на каждое строящееся сооружение, входящее в общеплощадочный стройгенплан, и включает временную строительную инфраструктуру, необходимую для возведения объекта. Объектный стройгенплан разрабатывается в составе «Проекта производства работ» в соответствии с пунктом 5.7.5 СП 49.13330.

В альбоме иллюстраций к настоящему разделу представлено местоположение территории данного объекта археологического наследия по отношению к полосе постоянного отвода под строительство автомобильной дороги в обход города Дербент и Развязки №4 (см. Рис. 795; Рис. 795_1; Рис. 795_2; Рис.795_3).

Согласно п.2 ст.40 Федерального закона, в случае невозможности обеспечить физическую сохранность объекта археологического наследия под сохранением этого объекта археологического наследия понимаются спасательные археологические полевые работы.

Согласно вышеназванному приказу, в границах территории объекта культурного наследия запрещается осуществление любых действий, ведущих к повреждению, разрушению или уничтожению объекта археологического наследия.

Взам. инв. №	Режимы использования земельного участка в границах территории ВОАН «Дагогнинское 2-е поселение» утверждены приказом агентства по охране культурного наследия Республики Дагестана от 20.07.2026 № 49/26-од.										
	Подпись и дата	Согласно вышеназванному приказу, в границах территории объекта культурного наследия запрещается осуществление любых действий, ведущих к повреждению, разрушению или уничтожению объекта археологического наследия.									
Инв. № подл.								2/18/ПИР/СТР-ПЗ-ОКН			
	Изм	Кол	Лист	Ндок	Подпи	Дата					
	Разработал		Бочковой В.В.				Мероприятия по обеспечению сохранности ОАН, расположенные в зоне строительства автомобильной дороги Р-217 «Кавказ» на участке обход города Дербент		стадия	Лист	Листов
			Мимоход Р.А. Сайпудинов М.Ш.						П	60	283
	Проверил		Желиба Н.В.				Раздел 10: Том 10.5		ООО «Кубаньархеология»		
Н.контр.											

В этой связи, в соблюдении требований п.2 статьи 36 Федерального закона и режимов использования территории ОКН согласно приказу агентства по охране культурного наследия Республики Дагеста от 20.07.2026 № 49/26-од, в реализации мероприятий по сохранению ВОАН «Дагогнинское 2-е поселение» расположенного в полосе постоянного отвода под строительство автомобильной дороги в обход города Дербент на участке ПК110+00 – ПК111+00 и Развязки №4, необходимо:

Сведения об объемах планируемых земляных работ на территории ВОАН «Дагогнинское 2-е поселение» и мер обеспечения их сохранности представлено в

Взам инв.№	границах территории ВОАН «Дагогнинское 2-е поселение» на площади 20835 кв.м, из которой мощность культурного слоя до 1,4 м на площади 2114 кв.м и мощность культурного слоя до 3 м на площади 18721 кв.м (Рис. 807), по географическим координатам указанные в Таблице №13.									
	Сведения об объемах планируемых земляных работ на территории ВОАН «Дагогнинское 2-е поселение» и мер обеспечения их сохранности представлено в									
Подпись и дата							2/18/ПИР/СТР-ПЗ-ОКН			
	Изм	Кол	Лист	Ндок	Подпи	Дата				
Инв. № подл.	Разработал		Бочковой В.В.				Мероприятия по обеспечению сохранности ОАН, расположенные в зоне строительства автомобильной дороги Р-217 «Кавказ» на участке обход города Дербент	стадия	Лист	Листов
			Мимоход Р.А. Сайпудинов М.Ш.					П	61	283
	Проверил		Желиба Н.В.				Раздел 10: Том 10.5	ООО «Кубаньархеология»		
	Н.контр.									

Таблице №12.

Сведения о географических координатах поворотных точек пересечения полосы отвода под строительство автомобильной дороги в обход города Дербент с границами территории ВОАН ВОАН «Дагогнинское 2-е поселение» представлено в Таблице №13.

Таблица №12

**Сведения
об объемах планируемых земляных работ на территории ВОАН
«Дагогнинское 2-е поселение» и мер обеспечения их сохранности**

Условное наименование участка выполнения археологических работ	Сведения о географических координатах объекта археологического наследия	Производственный участок	Ссылка на графический материал	Площадь территории объекта, в кв.м.	Площадь пересечения постоянной и временной полосы отвода с территорией ОАН, кв.м.	Площадь раскопок ОАН, в кв.м.	Площадь территории раскопки ОАН в границах полосы постоянного (временного) отвода, в кв.м.
Археологический раскоп территории ВОАН «Дагогнинское 2-е поселение»	Таблица №13	Участок автомобильной дороги на ПК110+00 – ПК111+00	Рис.794, Рис.795-1, Рис.795-2	22566	20835	20835	20835

Таблица №13

Сведения о географических координатах поворотных точек границ территории и границ участка проведения спасательных археологических полевых работ на ВОАН «Дагогнинское 2-е поселение»

Условное наименование участка арх. работ	Поворотные точки границ территории ОКН			Поворотные точки границ выполнения мер обеспечения сохранности ОКН		
	На-ние точки	Координаты в системе МСК 05(СК-95)		На-ние точки	Координаты в системе МСК 05(СК-95)	
		X	Y		X	Y
Археологический раскоп территории ВОАН «Дагогнинское 2-	1	119209.610	408004.220	1	119155.880	407932.900
	2	119204.640	408002.850	2	119143.800	407945.000
	3	119161.830	407967.200	3	119164.760	407963.040
	4	119126.100	407939.050	4	119161.830	407967.200
	5	119119.340	407940.570	5	119126.100	407939.050

						2/18/ПИР/СТР-ПЗ-ОКН			
Изм	Кол	Лист	Ндк	Подпи	Дата				
Разработал		Бочковой В.В.				Мероприятия по обеспечению сохранности ОАН, расположенные в зоне строительства автомобильной дороги Р-217 «Кавказ» на участке обход города Дербент	стадия	Лист	Листов
		Мимоход Р.А. Сайпутдинов М.Ш.					П	62	283
Проверил		Желиба Н.В.					Раздел 10: Том 10.5	ООО «Кубаньархеология»	
Н.контр.									

е поселение»	6	119074.340	407918.690	6	119119.340	407940.570
	7	119056.910	407912.610	7	119074.340	407918.690
	8	119057.950	407904.380	8	119056.910	407912.610
	9	118994.700	407875.380	9	119057.950	407904.380
	10	118945.950	407838.430	10	118994.700	407875.380
	11	118892.490	407826.670	11	118945.950	407838.430
	12	118889.590	407817.410	12	118892.490	407826.670
	13	118943.200	407763.520	13	118889.590	407817.410
	14	118975.430	407765.480	14	118943.200	407763.520
	15	118995.210	407783.760	15	118975.430	407765.480
	16	119003.490	407814.360	16	118995.210	407783.760
	17	119016.590	407820.350	17	119003.490	407814.360
	18	119068.630	407805.540	18	119016.590	407820.350
	19	119111.180	407826.770	19	119068.630	407805.540
	20	119137.210	407862.010	20	119111.180	407826.770
	21	119146.090	407892.040	21	119137.210	407862.010
	22	119147.340	407892.040	22	119146.090	407892.040
	23	119149.860	407899.190	23	119147.340	407892.040
	24	119142.200	407921.630	24	119149.860	407899.190
	25	119211.660	407978.830	25	119142.200	407921.630
	26	119213.180	407992.020			

Условное наименование участка арх. работ	Поворотные точки границ территории ОКН			Поворотные точки границ выполнения мер обеспечения сохранности ОКН		
	На-ние точки	Координаты в системе WGS 84		На-ние точки	Координаты в системе WGS 84	
		X	Y		X	Y
Археологический раскоп территории ВОАН «Дагогнинское 2- е поселение»	1	42°5'7.791"	48°11'45.189"	1	42°5'6.085"	48°11'42.052"
	2	42°5'7.631"	48°11'45.126"	2	42°5'5.688"	48°11'42.570"
	3	42°5'6.261"	48°11'43.547"	3	42°5'6.358"	48°11'43.368"
	4	42°5'5.117"	48°11'42.300"	4	42°5'6.261"	48°11'43.547"
	5	42°5'4.897"	48°11'42.361"	5	42°5'5.117"	48°11'42.300"
	6	42°5'3.450"	48°11'41.381"	6	42°5'4.897"	48°11'42.361"
	7	42°5'2.888"	48°11'41.105"	7	42°5'3.450"	48°11'41.381"
	8	42°5'2.925"	48°11'40.747"	8	42°5'2.888"	48°11'41.105"
	9	42°5'0.890"	48°11'39.445"	9	42°5'2.925"	48°11'40.747"
	10	42°4'59.328"	48°11'37.806"	10	42°5'0.890"	48°11'39.445"
	11	42°4'57.602"	48°11'37.260"	11	42°4'59.328"	48°11'37.806"
	12	42°4'57.512"	48°11'36.855"	12	42°4'57.602"	48°11'37.260"
	13	42°4'59.275"	48°11'34.546"	13	42°4'57.512"	48°11'36.855"
	14	42°5'0.319"	48°11'34.652"	14	42°4'59.275"	48°11'34.546"
	15	42°5'0.951"	48°11'35.460"	15	42°5'0.319"	48°11'34.652"
	16	42°5'1.204"	48°11'36.796"	16	42°5'0.951"	48°11'35.460"
	17	42°5'1.626"	48°11'37.065"	17	42°5'1.204"	48°11'36.796"
	18	42°5'3.319"	48°11'36.455"	18	42°5'1.626"	48°11'37.065"
	19	42°5'4.688"	48°11'37.406"	19	42°5'3.319"	48°11'36.455"
	20	42°5'5.514"	48°11'38.956"	20	42°5'4.688"	48°11'37.406"
	21	42°5'5.787"	48°11'40.268"	21	42°5'5.514"	48°11'38.956"

Взаимн. №	
Подпись и дата	
Инв. № подл.	

						2/18/ПИР/СТР-ПЗ-ОКН			
Изм	Кол	Лист	Ндок	Подпи	Дата				
Разработал		Бочковой В.В.				Мероприятия по обеспечению сохранности ОАН, расположенные в зоне строительства автомобильной дороги Р-217 «Кавказ» на участке обход города Дербент	стадия	Лист	Листов
		Мимоход Р.А. Сайпудинов М.Ш.					П	63	283
Проверил		Желиба Н.В.				Раздел 10: Том 10.5	ООО «Кубаньархеология»		
Н.контр.									

	22	42°5'5.828"	48°11'40.269"	22	42°5'5.787"	48°11'40.268"
	23	42°5'5.906"	48°11'40.581"	23	42°5'5.828"	48°11'40.269"
	24	42°5'5.647"	48°11'41.552"	24	42°5'5.906"	48°11'40.581"
	25	42°5'7.870"	48°11'44.086"	25	42°5'5.647"	48°11'41.552"
	26	42°5'7.913"	48°11'44.660"			

2) исполнитель обязан проводить археологические полевые работы по методике, определенной в «Положение о порядке проведения археологических полевых работ и составления научной документации» (утверждено постановлением Бюро Отделения историко-филологических наук Российской Академии Наук от 12 апреля 2023 г. № 15);

3) Генеральному проектировщику необходимо: внести объемы выполнения спасательных археологических полевых работ (раскопки) на площади **20835** кв.м. по указанному объекту в состав ведомостей выполнения работ по строительству и реконструкции автомобильной дороги в обход города Дербент, а затраты выполнения спасательных археологических полевых работ (раскопки) на территории объекта археологического наследия необходимо включить в состав Сводно-сметного расчета работ по строительству автомобильной дороги обход города Дербент.

Кроме того, в целях обеспечения сохранности участков территории Объекта, не затрагиваемых указанными спасательными археологическими полевыми работами, в рамках организации логистики и инфраструктурного обустройства строительства, земляных, строительных и хозяйственных работ следует выполнить следующие требования:

- 1) маркировать территории Объекта в соответствии с логистической схемой;
- 2) запретить передвижение по территории Объекта транспортных средств, строительной и специальной техники, за исключением действующих внутрипоселковых дорог;
- 3) запретить устройство на территории Объекта стоянок транспортных средств, строительной и специальной техники;

Взаимн. №		1) маркировать территории Объекта в соответствии с логистической схемой;									
		2) запретить передвижение по территории Объекта транспортных средств, строительной и специальной техники, за исключением действующих внутрипоселковых дорог;									
Подпись и дата		3) запретить устройство на территории Объекта стоянок транспортных средств, строительной и специальной техники;									
Инв. № подл.								2/18/ПИР/СТР-ПЗ-ОКН			
		Изм	Кол	Лист	Ндк	Подпи	Дата				
		Разработал		Бочковой В.В.				Мероприятия по обеспечению сохранности ОАН, расположенные в зоне строительства автомобильной дороги Р-217 «Кавказ» на участке обход города Дербент	стадия	Лист	Листов
				Мимоход Р.А. Сайпудинов М.Ш.					П	64	283
		Проверил		Желиба Н.В.				Раздел 10: Том 10.5	ООО «Кубаньархеология»		
Н.контр.											

4) запретить размещение на территории Объекта жилых и вспомогательных построек, объектов обеспечивающей инфраструктуры;

5) запретить складирование на территории Объекта грузов и инертных материалов.

Заказчику строительных работ следует письменно проинформировать организации-производители земляных, строительных, хозяйственных работ о:

- наличии объектов археологического наследия на территории, прилегающей к территории проведения данных работ, с указанием их местоположения.
- безусловной необходимости исполнения ими требований, указанных в подпунктах 2-5 настоящего пункта Раздела.

В настоящее время в границах территории ОКН ведутся спасательные археологические полевые работы (раскопки).

В ходе работ определено, что культурный слой памятника выходит за ранее установленные границы территории ОКН, в связи с чем были проведены дополнительные работы для установления расширенной границы ОКН.

По результатам работ подготовлен и направлен в агентство по охране культурного наследия Республики Дагестан проект границ территории объекта культурного наследия и акт государственной историко-культурной экспертизы в его отношении, на основании чего агентством по охране культурного наследия Республики Дагестан принят приказ об утверждении границ территории от 20.07.2026 № 49/26-од.

В связи с вышеизложенным, подготовлена корректировка в части мероприятий по ОКН «Дагогнинское 2-е поселение» раздела проектной документации «Мероприятия по обеспечению сохранности объектов археологического наследия, расположенные в зоне строительства автомобильной дороги Р-217 «Кавказ» на участке обход города Дербент: План выполнения охранно-спасательных археологических исследований (раскопок и наблюдений)» в реализации «Строительство и реконструкция участков автомобильной дороги Р-

Инв. № подл.	Взаимн. №		Подпись и дата							
	Изм	Кол	Лист	Ндк	Подпи	Дата	2/18/ПИР/СТР-ПЗ-ОКН			
	Разработал		Бочковой В.В.				Мероприятия по обеспечению сохранности ОАН, расположенные в зоне строительства автомобильной дороги Р-217 «Кавказ» на участке обход города Дербент	стадия	Лист	Листов
			Мимоход Р.А. Сайпудинов М.Ш.					П	65	283
	Проверил		Желиба Н.В.				Раздел 10: Том 10.5	ООО «Кубаньархеология»		
	Н.контр.									

217 «Кавказ» автомобильная дорога М-4 «Дон» - Владикавказ – Грозный – Махачкала – граница с Азербайджанской Республикой. Строительство автомобильной дороги Р-217 «Кавказ» автомобильная дорога М-4 «Дон» - Владикавказ – Грозный – Махачкала – граница с Азербайджанской Республикой на участке обхода города Дербент, Республика Дагестан» (Разработчик ООО НПЦ «Туризм и краеведение». 2024 г. Том 10.5. Том 10.5.1), подготовлен акт государственной историко-культурной экспертизы раздела документации, получено решение о согласовании агентства по охране культурного наследия Республики Дагестан от 13.02.2026 № 01/25.

3.9. Оценка воздействия проводимых работ на ВОАН «Дагогнинский 3-й могильник» (эпоха бронзы) (II тыс. до н.э. - I тыс. до н.э.)

На участке строительства автомобильной дороги в обход города Дербент с восточной стороны ПК109+40 – ПК110+20 располагается территория ВОАН «Дагогнинский 3-й могильник», по которому предусматривается проведение земляных работ. Проектным решением предусматривается выполнение земляных работ по строительству высокой насыпи автодороги на подходе к искусственному сооружению через пересекаемую автодорогу «Подъезд от ФАД «Кавказ» к с. Митаги», строительство технологического проезда.

По результатам сопоставления полос постоянного отвода под строительство автомобильной дороги в обход города Дербент с границами территорий ВОАН «Дагогнинский 3-й могильник», строительство высокой насыпи автодороги пересекает территорию данного объекта археологического наследия на площади 1919 кв.м.

Работы по устройству насыпи дороги в соответствии с п.9.2.4 тома 5.1 включают в себя:

- снятие растительного слоя грунта бульдозером в полосе отвода;
- уплотнение основания виброкатками;

Взам.инв.№	пересекает территорию данного объекта археологического наследия на площади 1919 кв.м.									
	Работы по устройству насыпи дороги в соответствии с п.9.2.4 тома 5.1									
Подпись и дата	включают в себя:									
	- снятие растительного слоя грунта бульдозером в полосе отвода; - уплотнение основания виброкатками;									
Инв. № подл.							2/18/ПИР/СТР-ПЗ-ОКН			
	Изм	Кол	Лист	Ндк	Подпи	Дата				
	Разработал		Бочковой В.В.				Мероприятия по обеспечению сохранности ОАН, расположенные в зоне строительства автомобильной дороги Р-217 «Кавказ» на участке обход города Дербент	стадия	Лист	Листов
			Мимоход Р.А. Сайпудинов М.Ш.					П	66	283
	Проверил		Желиба Н.В.				Раздел 10: Том 10.5	ООО «Кубаньархеология»		
Н.контр.										

Таблице №14.

Сведения о географических координатах поворотных точек пересечения полосы отвода под строительство автомобильной дороги в обход города Дербент с границами территории ВОАН «Дагогнинский 3-й могильник» представлено в Таблице №15.

Таблица №14

**Сведения
об объемах планируемых земляных работ на территории ВОАН
«Дагогнинский 3-й могильник» и мер обеспечения их сохранности**

Условное наименование участка выполнения археологических работ	Сведения о географических координатах объекта археологического наследия	Производственный участок	Ссылка на графический материал	Площадь территории объекта, в кв.м.	Площадь пересечения постоянной и временной полосы отвода с территорией ОАН, кв.м.	Площадь раскопок ОАН, в кв.м.	Площадь территории раскопки ОАН в границах полосы постоянного (временного) отвода, в кв.м.
Археологический раскоп части территории ВОАН «Дагогнинский 3-й могильник»	Таблица №15	Участок автомобильной дороги на ПК109+40 – ПК110+20	Рис.794, Рис.795-1, Рис.795-2	4048	1919	1919	1919

Таблица №15

Сведения о географических координатах поворотных точек проведения спасательных археологических полевых работ на ВОАН «Дагогнинский 3-й могильник»

Условное наименование участка арх.работ	Поворотные точки границ территории ОКН			Поворотные точки границ выполнения мер обеспечения сохранности ОКН		
	На-ние точки	Координаты в системе WGS-84		На-ние точки	Координаты в системе WGS-84	
		северная широта	восточная долгота		северная широта	восточная долгота
Археологический раскоп на части территории ВОАН «Дагогнинский 3-й могильник»	1	42°5'7.2991"N	48°11'43.7204"E			
				А	42°5'5.5109"N	48°11'41.5834"E
	2	42°5'5.1276"N	48°11'41.1255"E	2	42°5'5.1276"N	48°11'41.1255"E
	3	42°5'5.6077"N	48°11'39.2522"E	3	42°5'5.6077"N	48°11'39.2522"E
				Б	42°5'7.5238"N	48°11'41.3814"E
				В	42°5'6.9886"N	48°11'41.9237"E
				Г	42°5'6.0940"N	48°11'40.9267"E
	4	42°5'7.9582"N	48°11'41.8641"E			

Инв. № подл.	Изм	Кол	Лист	Ндк	Подпи	Дата	2/18/ПИР/СТР-ПЗ-ОКН	Мероприятия по обеспечению сохранности ОАН, расположенные в зоне строительства автомобильной дороги Р-217 «Кавказ» на участке обход города Дербент	стадия	Лист	Листов
									П	68	283
Инв. № подл.	Изм	Кол	Лист	Ндк	Подпи	Дата	Раздел 10: Том 10.5	ООО «Кубаньархеология»			

Поэтому, в реализации сохранности территории данного объекта археологического наследия, расположенного за пределами полосы постоянного отвода, необходимо реализовать следующие мероприятия по обеспечению физической сохранности, позволяющие предотвратить от негативного воздействия на указанную территорию:

1) Генеральный проектировщик обязан предусмотреть:

- установку временного ограждения бетонными блоками по периметру

Взам. инв. №	археологического наследия, расположенного за пределами полосы постоянного отвода, необходимо реализовать следующие мероприятия по обеспечению физической сохранности, позволяющие предотвратить от негативного воздействия на указанную территорию:											
	1) Генеральный проектировщик обязан предусмотреть: - установку временного ограждения бетонными блоками по периметру											
Подпись и дата							2/18/ПИР/СТР-ПЗ-ОКН					
	Изм	Кол	Лист	Ндк	Подпи	Дата						
Инв. № подл.	Разработал		Бочковой В.В.				Мероприятия по обеспечению сохранности ОАН, расположенные в зоне строительства автомобильной дороги Р-217 «Кавказ» на участке обход города Дербент			стадия	лист	листов
			Мимоход Р.А. Сайпудинов М.Ш.							П	69	283
	Проверил		Желиба Н.В.				Раздел 10: Том 10.5			ООО «Кубаньархеология»		
	Н.контр.											

Взам.инв.№	Федерального закона №73-ФЗ уведомить пользователя, собственника или иного законного владельца земельного участка ⁷ , о наличии физически сохраняемого участка ОАН;										
	Подпись и дата	5) Пользователь, собственник или иной законный владелец земельного участка									
Инв. № подл.		_____									
	7 МО СП «село Митаги-Казмаляр» земельный участок 05:07:000154										
							2/18/ПИР/СТР-ПЗ-ОКН				
	Изм	Кол	Лист	Ндок	Подпи	Дата					
	Разработал		Бочковой В.В.				Мероприятия по обеспечению сохранности ОАН, расположенные в зоне строительства автомобильной дороги Р-217 «Кавказ» на участке обход города Дербент		стадия	Лист	Листов
			Мимоход Р.А. Сайпудинов М.Ш.						П	70	283
Проверил		Желиба Н.В.				Раздел 10: Том 10.5		ООО «Кубаньархеология»			
Н.контр.											

участка обязан в соблюдении требований к содержанию и использованию объекта культурного наследия, в соответствии с требованиями статьи 47.3 Федерального закона №73-ФЗ не проводить работы, ухудшающее состояние ОАН.

Мероприятия по сохранению ОАН выполнены в полном объеме.

По результатам работ подготовлен и направлен в агентство по охране культурного наследия Республики Дагестан научно-технический отчет, проект границ территории объекта культурного наследия и акт государственной историко-культурной экспертизы в его отношении, получено заключение от 11.07.2025 № 08/25 о согласии с выводами экспертизы.

Кроме того, в отношении исследованной территории получено заключение агентства по охране культурного наследия Республики Дагестан от 21.07.2025 № 84/25 об отсутствии объектов культурного наследия, с указанием информации о площади проведенных работ и держателе открытого листа.

3.10. Оценка воздействия проводимых работ на ВОАН «Нижнерукельское 1-е поселение» (средневековье) (V-XI вв.)

На участке устройств многофункциональной площадки и площадки для транспортной безопасности и интеллектуальной транспортной системы на ПК285+10 – ПК286+68 располагается территория ВОАН «Нижнерукельское 1-е поселение», по которому предусматривается проведение земляных работ.

Проектным решением, через территорию ВОАН «Нижнерукельское 1-е поселение» предусматривается выполнение земляных работ по устройству многофункциональной площадки с отсыпкой земляного полотна, устройство площадки для транспортной безопасности и интеллектуальной транспортной системы, а также строительство двух водопропускных труб.

Площадка МФЗ расположена на ПК 285 слева, размер - 100х200м (2 га). На площадке предусмотрена отсыпка земляного полотна. На время строительства данная площадка будет использоваться в качестве вахтового поселка. Такая же

Взам.инв.№	многофункциональной площадки с отсыпкой земляного полотна, устройство площадки для транспортной безопасности и интеллектуальной транспортной системы, а также строительство двух водопропускных труб.											
	Подпись и дата	Площадка МФЗ расположена на ПК 285 слева, размер - 100х200м (2 га). На площадке предусмотрена отсыпка земляного полотна. На время строительства данная площадка будет использоваться в качестве вахтового поселка. Такая же										
							2/18/ПИР/СТР-ПЗ-ОКН					
Инв. № подл.	Изм	Кол	Лист	Ндок	Подпи	Дата	Мероприятия по обеспечению сохранности ОАН, расположенные в зоне строительства автомобильной дороги Р-217 «Кавказ» на участке обход города Дербент			стадия	Лист	Листов
	Разработал		Бочковой В.В.							П	71	283
			Мимоход Р.А. Сайпудинов М.Ш.				Раздел 10: Том 10.5			ООО «Кубаньархеология»		
	Проверил		Желиба Н.В.									
	Н.контр.											

Планируемые земляные работы по строительству автомобильной дороги в

Взам.инв.№		34 составляет 200 м. Расстояние от конца кривой в плане до начала отгона переходно-скоростной полосы составляет 210 м. То есть площадка МФЗ – это не только непосредственно площадка, но и ее обустройство, соответственно, места справа также не достаточно.										
		Планируемые земляные работы по строительству автомобильной дороги в										
Подпись и дата								2/18/ПИР/СТР-ПЗ-ОКН				
		Изм	Кол	Лист	Ндок	Подпи	Дата					
Инв. № подл.		Разработал		Бочковой В.В.				Мероприятия по обеспечению сохранности ОАН, расположенные в зоне строительства автомобильной дороги Р-217 «Кавказ» на участке обход города Дербент		стадия	лист	листов
				Мимоход Р.А. Сайпудинов М.Ш.						П	72	283
		Проверил		Желиба Н.В.				Раздел 10: Том 10.5		ООО «Кубаньархеология»		
		Н.контр.										

Работы по устройству дороги и многофункциональных площадок в соответствии с п.9.2.4 тома 5.1 включают в себя:

- По результатам сопоставления полос постоянного отвода под строительство автомобильной дороги в обход города Дербент на ПК285+10 – ПК286+68 с границами территорий ВОАН «Нижнерукельское 1-е поселение», устройства площадок и строительство водопропускных труб пересекает территорию данного объекта археологического наследия на площади 12602 кв.м.

Выполнение указанных работ через территории ВОАН «Нижнерукельское 1-е поселение» приведет к повреждению целостности территории данного объекта археологического наследия.

Согласно п.2 ст.40 Федерального закона, в случае невозможности обеспечить

Взам инв.№	постоянного отвода под строительство автомобильной дороги в обход города Дербент (см. Рис. 797; Рис. 797_1; Рис. 797_2).									
	Выполнение указанных работ через территории ВОАН «Нижнерукельское 1-е поселение» приведет к повреждению целостности территории данного объекта археологического наследия.									
Подпись и дата	Согласно п.2 ст.40 Федерального закона, в случае невозможности обеспечить									
	2/18/ПИР/СТР-ПЗ-ОКН									
Инв. № подл.	Изм	Кол	Лист	Ндок	Подпи	Дата				
	Разработал		Бочковой В.В.				Мероприятия по обеспечению сохранности ОАН, расположенные в зоне строительства автомобильной дороги Р-217 «Кавказ» на участке обход города Дербент	стадия	Лист	Листов
			Мимоход Р.А. Сайпудинов М.Ш.					П	73	283
	Проверил		Желиба Н.В.				Раздел 10: Том 10.5	ООО «Кубаньархеология»		
	Н.контр.									

физическую сохранность объекта археологического наследия под сохранением этого объекта археологического наследия понимаются спасательные археологические полевые работы.

Режимы использования земельного участка в границах территории ВОАН «Нижнерукельское 1-е поселение» утверждены приказом агентства по охране культурного наследия Республики Дагеста от 15.10.2025 № 420/25-од.

Согласно вышеназванному приказу, в границах территории объекта культурного наследия запрещается осуществление любых действий, ведущих к повреждению, разрушению или уничтожению объекта археологического наследия.

Все изыскательские, проектные, земляные, строительные, мелиоративные, хозяйственные работы, указанные в статье 30 Федерального закона работы по использованию лесов и иные работы в границах территории объекта культурного наследия, включенного в реестр, проводятся при условии соблюдения установленных статьей 5.1 Федерального закона требований к осуществлению деятельности в границах территории объекта культурного наследия, особого режима использования земельного участка, в границах которого располагается объект археологического наследия, и при условии реализации согласованных ответствующим органом охраны объектов культурного наследия, определенным пунктом 2 статьи 45 Федерального закона, обязательных разделов об обеспечении сохранности указанного объекта культурного наследия в проектах проведения таких работ или проектов обеспечения сохранности указанного объекта культурного наследия либо плана проведения спасательных археологических полевых работ, включающих оценку воздействия проводимых работ на объект культурного наследия.

В этой связи, в соблюдении требований п.2 статьи 36 Федерального закона и режимов использования территории ОКН согласно приказу агентства по охране культурного наследия Республики Дагеста от 15.10.2025 № 420/25-од, в реализации мероприятий по сохранению ВОАН «Нижнерукельское 1-е поселение» расположенного в полосе постоянного отвода под строительство автомобильной

Взаимн. №	воздействия проводимых работ на объект культурного наследия.											
	В этой связи, в соблюдении требований п.2 статьи 36 Федерального закона и режимов использования территории ОКН согласно приказу агентства по охране культурного наследия Республики Дагеста от 15.10.2025 № 420/25-од, в реализации мероприятий по сохранению ВОАН «Нижнерукельское 1-е поселение» расположенного в полосе постоянного отвода под строительство автомобильной											
Подпись и дата	2/18/ПИР/СТР-ПЗ-ОКН											
	Изм	Кол	Лист	Ндок	Подпи	Дата						
Инв. № подл.	Разработал		Бочковой В.В.				Мероприятия по обеспечению сохранности ОАН, расположенные в зоне строительства автомобильной дороги Р-217 «Кавказ» на участке обход города Дербент			стадия	Лист	Листов
			Мимоход Р.А. Сайпудинов М.Ш.							П	74	283
	Проверил		Желиба Н.В.				Раздел 10: Том 10.5			ООО «Кубаньархеология»		
	Н.контр.											

дороги в обход города Дербент на участке устройства высокой насыпи автодороги, необходимо:

1) проведение спасательных археологических полевых работ (раскопки) в границах территории ВОАН «Нижнерукельское 1-е поселение» на общей площади 12602 кв. м. Мощность культурного слоя до 1,4 м, по географическим координатам указанные в Таблице №17.

Сведения об объемах планируемых земляных работ на территории ВОАН «Нижнерукельское 1-е поселение» и мер обеспечения их сохранности представлено в Таблице №16.

Сведения о географических координатах поворотных точек пересечения полосы отвода под строительство автомобильной дороги в обход города Дербент с границами территории ВОАН «Нижнерукельское 1-е поселение» представлено в Таблице №17.

Таблица №16

**Сведения
об объемах планируемых земляных работ на территории ВОАН
«Нижнерукельское 1-е поселение» и мер обеспечения их сохранности**

Условное наименование участка выполнения археологических работ	Сведения о географических координатах объекта археологического наследия	Производственный участок	Ссылка на графический материал	Площадь территории объекта, в кв.м.	Площадь пересечения постоянной и временной полосы отвода с территорией АОН, кв.м.	Площадь раскопок ОАН, в кв.м.	Площадь территории раскопки ОАН в границах полосы постоянного (временного) отвода, в кв.м.
Археологический раскоп ВОАН «Нижнерукельское 1-е поселение»	Таблица №17	Участок автомобильной дороги на ПК285+10 – ПК286+68	Рис.797, Рис.797-1, Рис.797-2	16256	12005	12602	12005

Таблица №17

Сведения о географических координатах поворотных точек границ территории и границ участка проведения

						2/18/ПИР/СТР-ПЗ-ОКН			
Изм	Кол	Лист	Ндк	Подпи	Дата				
Разработал		Бочковой В.В.				Мероприятия по обеспечению сохранности ОАН, расположенные в зоне строительства автомобильной дороги Р-217 «Кавказ» на участке обход города Дербент	стадия	Лист	Листов
		Мимоход Р.А. Сайпудинов М.Ш.					П	75	283
Проверил		Желиба Н.В.					Раздел 10: Том 10.5		
Н.контр.						ООО «Кубаньархеология»			

спасательных археологических полевых работ на ВОАН «Нижнерукельское
1-е поселение»

Условное наименование участка арх. работ	Поворотные точки границ территории ОКН			Поворотные точки границ выполнения мер обеспечения сохранности ОКН		
	На-ние точки	Координаты в системе МСК 05(СК-95)		На-ние точки	Координаты в системе МСК 05(СК-95)	
		X	Y		X	Y
Археологический раскоп территории ВОАН «Нижнерукельское 1-е поселение»	1	416006.03	106281.66	1	106202.130	415991.800
	2	416038.71	106276.84	2	106217.840	416063.760
	3	416080.93	106177.42	3	106177.420	416080.930
	4	416102.06	106180.95	4	106180.950	416102.060
	5	416166.86	106113.42	5	106113.420	416166.860
	6	416104.53	106097.65	6	106097.650	416104.530
	7	416037.32	106117.07	7	106117.070	416037.320
	8	416021.54	106136.52	8	106136.520	416021.540
	9	415984.86	106136.45	9	106136.520	415984.860
	10	415969.98	106153.72	10	106153.720	415969.980
	11	415987.77	106179.56	11	106179.560	415987.770
Координаты в системе WGS 84						
	На-ние точки	X	Y	На-ние точки	X	Y
	1	44°44'13.744"	44°26'36.631"	1	41°58'2.318"	48°17'23.573"
	2	44°44'14.797"	44°26'36.367"	2	41°58'2.789"	48°17'26.708"
	3	44°44'16.065"	44°26'31.794"	3	41°58'1.471"	48°17'27.426"
	4	44°44'16.753"	44°26'31.926"	4	41°58'1.574"	48°17'28.345"
	5	44°44'18.783"	44°26'28.769"	5	41°57'59.352"	48°17'31.112"
	6	44°44'16.750"	44°26'28.140"	6	41°57'58.874"	48°17'28.395"
	7	44°44'14.594"	44°26'29.114"	7	41°57'59.538"	48°17'25.490"
	8	44°44'14.103"	44°26'30.019"	8	41°58'0.176"	48°17'24.819"
	9	44°44'12.916"	44°26'30.067"	9	41°58'0.195"	48°17'23.226"
	10	44°44'12.451"	44°26'30.872"	10	41°58'0.760"	48°17'22.592"
	11	44°44'13.052"	44°26'32.020"	11	41°58'1.588"	48°17'23.382"

2) исполнитель обязан проводить археологические полевые работы по методике, определенной в «Положение о порядке проведения археологических полевых работ и составления научной документации» (утверждено постановлением Бюро Отделения историко-филологических наук Российской Академии Наук от 12 апреля 2023 г. № 15);

3) Генеральному проектировщику необходимо: внести объемы выполнения спасательных археологических полевых работ (раскопки) на площади 12602 кв.м. по указанному объекту в состав ведомостей выполнения работ по строительству и

Взаимн. №	Подпись и дата	2/18/ПИР/СТР-ПЗ-ОКН							
		Изм	Кол	Лист	Ндок	Подпи	Дата		
Инв. № подл.	Разработал	Бочковой В.В.				Мероприятия по обеспечению сохранности ОАН, расположенные в зоне строительства автомобильной дороги Р-217 «Кавказ» на участке обход города Дербент	стадия	Лист	Листов
		Мимоход Р.А. Сайпудинов М.Ш.					П	76	283
	Проверил	Желиба Н.В.					Раздел 10: Том 10.5 ООО «Кубаньархеология»		
	Н.контр.								

реконструкции автомобильной дороги в обход города Дербент, а затраты выполнения спасательных археологических полевых работ (раскопки) на территории объекта археологического наследия необходимо включить в состав Сводно-сметного расчета работ по строительству автомобильной дороги обход города Дербент.

Кроме того, в целях обеспечения сохранности участков территории Объекта, не затрагиваемых указанными спасательными археологическими полевыми работами, в рамках организации логистики и инфраструктурного обустройства строительства, земляных, строительных и хозяйственных работ следует выполнить следующие требования:

- 1) маркировать территории Объекта в соответствии с логистической схемой;
- 2) запретить передвижение по территории Объекта транспортных средств, строительной и специальной техники, за исключением действующих внутрипоселковых дорог;
- 3) запретить устройство на территории Объекта стоянок транспортных средств, строительной и специальной техники;
- 4) запретить размещение на территории Объекта жилых и вспомогательных построек, объектов обеспечивающей инфраструктуры;
- 5) запретить складирование на территории Объекта грузов и инертных материалов.

Заказчику строительных работ следует письменно проинформировать организации-производители земляных, строительных, хозяйственных работ о:

- наличии объектов археологического наследия на территории, прилегающей к территории проведения данных работ, с указанием их местоположения;
- безусловной необходимости исполнения ими требований, указанных в подпунктах 2-5 настоящего пункта.

Мероприятия по сохранению выполнены на площади 8114 кв.м.

Инв. № подл.	Взаимн. №		Подпись и дата							
	Изм	Кол	Лист	Ндк	Подпи	Дата	2/18/ПИР/СТР-ПЗ-ОКН			
	Разработал		Бочковой В.В.				Мероприятия по обеспечению сохранности ОАН, расположенные в зоне строительства автомобильной дороги Р-217 «Кавказ» на участке обход города Дербент	стадия	Лист	Листов
			Мимоход Р.А. Сайпудинов М.Ш.					П	77	283
	Проверил		Желиба Н.В.				Раздел 10: Том 10.5	ООО «Кубаньархеология»		
	Н.контр.									

В связи с вышеизложенным, подготовлена корректировка в части мероприятий по ОКН «Нижнерукельское 1-е поселение» раздела проектной документации «Мероприятия по обеспечению сохранности объектов археологического наследия, расположенные в зоне строительства автомобильной дороги Р-217 «Кавказ» на участке обход города Дербент: План выполнения охранно-спасательных археологических исследований (раскопок и наблюдений)» в реализации «Строительство и реконструкция участков автомобильной дороги Р-217 «Кавказ» автомобильная дорога М-4 «Дон» - Владикавказ – Грозный – Махачкала – граница с Азербайджанской Республикой. Строительство

Взам инв. №	археологического наследия, расположенные в зоне строительства автомобильной дороги Р-217 «Кавказ» на участке обход города Дербент: План выполнения охранно-спасательных археологических исследований (раскопок и наблюдений)»												
	Подпись и дата	в реализации «Строительство и реконструкция участков автомобильной дороги Р-217 «Кавказ» автомобильная дорога М-4 «Дон» - Владикавказ – Грозный – Махачкала – граница с Азербайджанской Республикой. Строительство											
							2/18/ПИР/СТР-ПЗ-ОКН						
Инв. № подл.	Изм	Кол	Лист	Ндок	Подпи	Дата	Мероприятия по обеспечению сохранности ОАН, расположенные в зоне строительства автомобильной дороги Р-217 «Кавказ» на участке обход города Дербент				стадия	Лист	Листов
	Разработал		Бочковой В.В.								П	78	283
		Мимоход Р.А. Сайпудинов М.Ш.				Раздел 10: Том 10.5				ООО «Кубаньархеология»			
	Проверил		Желиба Н.В.										
	Н.контр.												

автомобильной дороги Р-217 «Кавказ» автомобильная дорога М-4 «Дон» - Владикавказ – Грозный – Махачкала – граница с Азербайджанской Республикой на участке обхода города Дербент, Республика Дагестан» (Разработчик ООО НПЦ «Туризм и краеведение». 2024 г. Том 10.5. Том 10.5.1), подготовлен акт государственной историко-культурной экспертизы раздела документации, получено решение о согласовании агентства по охране культурного наследия Республики Дагестан от 26.11.2025 № 22/25.

3.11. Оценка воздействия проводимых работ на ВОАН «Курганный моги́льник «Нижнерукельские 1-е курганы» (эпоха бронзы) (II тыс. до н.э.-I тыс. до н.э.)

Проектом строительства автомобильной дороги в обход г. Дербент предусматривается временный отвода на части территории ВОАН «Курганный моги́льник «Нижнерукельские 1-е курганы». Указанный временный отвод осуществлен для производства переустройства высоковольтной ЛЭП, без проведения земляных работ.

В альбоме иллюстраций к настоящему разделу представлено местоположение территории данного объекта археологического наследия по отношению к полосе временного отвода для производства переустройства высоковольтной ЛЭП (см. Рис. 798).

В этой связи, в реализации сохранности территории данного объекта археологического наследия, расположенного за пределами полосы постоянного отвода, необходимо реализовать следующие мероприятия по обеспечению физической сохранности, позволяющие предотвратить от негативного воздействия на указанную территорию:

- 1) Генеральный проектировщик обязан предусмотреть:
- установку временного ограждения территории данного ОАН по границе временного отвода бетонными блоками примерно 400 м по периметру (см. Рис.

Инв. № подл.	Подпись и дата	Взам. инв. №	физической сохранности, позволяющие предотвратить от негативного воздействия на указанную территорию:																			
			1) Генеральный проектировщик обязан предусмотреть: - установку временного ограждения территории данного ОАН по границе временного отвода бетонными блоками примерно 400 м по периметру (см. Рис.																			
			Изм	Кол	Лист	Ндок	Подпи	Дата	2/18/ПИР/СТР-ПЗ-ОКН													
									Разработал	Бочковой В.В.					Мероприятия по обеспечению сохранности ОАН, расположенные в зоне строительства автомобильной дороги Р-217 «Кавказ» на участке обход города Дербент	стадия	Лист	Листов				
										Мимоход Р.А. Сайпудинов М.Ш.						П	79	283				
										Проверил	Желиба Н.В.							Раздел 10: Том 10.5	ООО «Кубаньархеология»			
											Н.контр.											

- установку информационной таблички, сообщающей об ограничении хозяйственной деятельности на территории объекта археологического наследия, примыкающего к полосе временного отвода для производства переустройства высоковольтной ЛЭП;

- запрет на проведение работ на данном участке, в том числе проезда техники и стоянок транспортных средств и строительной техники, складирования грузов, размещения жилых и хозяйственных построек, срезки и складирования почвенно-растительного слоя.

2) Застройщик обязан письменно проинформировать подрядные организации о наличии физически сохраняемого участка ОАН.

3) Уполномоченный орган охраны ОКН обязан в соответствии со статьей 16.1 Федерального закона №73-ФЗ уведомить пользователя, собственника или иного законного владельца земельного участка⁸, о наличии физически сохраняемого участка ОАН.

4) Пользователь, собственник или иной законный владелец земельного участка обязан в соблюдении требований к содержанию и использованию объекта культурного наследия, в соответствии с требованиями статьи 47.3 Федерального закона №73-ФЗ не проводить работы, ухудшающее состояние ОАН.

Проектом строительства автомобильной дороги в обход города Дербент на участке ПК262+90 – ПК263+95 предусматривается проведение земляных работ через территорию ВОАН «Нижнерукельское 2-е поселение».

По результатам сопоставления полосы отвода под строительство автомобильной дороги в обход города Дербент с границами территории ВОАН

⁸ МО СП «село Рукель» земельный участок 05:07:000083

Взам. инв. №

Подпись и дата

Инв. № подл.

Проектом строительства автомобильной дороги в обход города Дербент на участке ПК262+90 – ПК263+95 предусматривается проведение земляных работ через территорию ВОАН «Нижнерукельское 2-е поселение».

По результатам сопоставления полосы отвода под строительство автомобильной дороги в обход города Дербент с границами территории ВОАН

⁸ МО СП «село Рукель» земельный участок 05:07:000083

						2/18/ПИР/СТР-ПЗ-ОКН									
Изм	Кол	Лист	Ндк	Подпи	Дата	Мероприятия по обеспечению сохранности ОАН, расположенные в зоне строительства автомобильной дороги Р-217 «Кавказ» на участке обход города Дербент				стадия	Лист	Листов			
Разработал		Бочковой В.В.								П	80	283			
Проверил		Желиба Н.В.								Раздел 10: Том 10.5			ООО «Кубаньархеология»		
Н.контр.															

«Нижнерукельское 2-е поселение», участок ПК262+90 – ПК263+95 пересекает территорию ОАН на площади 5600 кв. м.

В альбоме иллюстраций к настоящему разделу представлено местоположение участка данного объекта археологического наследия по отношению к полосе отвода под строительство автомобильной дороги в обход города Дербент (см. Рис. 799; Рис. 799_1; Рис. 799_2).

Работы по устройству дороги в соответствии с п.9.2.4 тома 5.1 включают в себя:

- снятие растительного слоя грунта бульдозером в полосе отвода;
- уплотнение основания виброкатками;
- возведение земляного полотна насыпи с послойным уплотнением (при необходимости);
- устройство и уплотнение слоев дорожной одежды;
- планировку обочин, откосов насыпи;
- устройство водоотводных канав (кюветов);
- планировку придорожной полосы.

Выполнение указанных работ через территорию данного объекта археологического наследия приведет к повреждению целостности части территории ВОАН «Нижнерукельское 2-е поселение», расположенное на участке ПК262+90 – ПК263+95.

Согласно п.2 ст.40 Федерального закона, в случае невозможности обеспечить физическую сохранность объекта археологического наследия под сохранением этого объекта археологического наследия понимаются спасательные археологические полевые работы.

В этой связи, в соблюдении требований п.2 статьи 36 Федерального закона, в реализации мероприятий по сохранению ВОАН «Нижнерукельское 2-е поселение» расположенного в полосе постоянного отвода под строительство автомобильной дороги в обход города Дербент на участке строительства автомобильной дороги в

Взам.инв.№	этого объекта археологического наследия понимаются спасательные археологические полевые работы.									
	В этой связи, в соблюдении требований п.2 статьи 36 Федерального закона, в реализации мероприятий по сохранению ВОАН «Нижнерукельское 2-е поселение» расположенного в полосе постоянного отвода под строительство автомобильной дороги в обход города Дербент на участке строительства автомобильной дороги в									
Подпись и дата							2/18/ПИР/СТР-ПЗ-ОКН			
	Изм	Кол	Лист	Ндок	Подпи	Дата				
Инв. № подл.	Разработал		Бочковой В.В.				Мероприятия по обеспечению сохранности ОАН, расположенные в зоне строительства автомобильной дороги Р-217 «Кавказ» на участке обход города Дербент	стадия	Лист	Листов
			Мимоход Р.А. Гайнутдинов М.Ш.					П	81	283
	Проверил		Желиба Н.В.				Раздел 10: Том 10.5	ООО «Кубаньархеология»		
	Н.контр.									

обход города Дербент, необходимо:

1) проведение спасательных археологических полевых работ (раскопки) в границах территории ВОАН «Нижнерукельское 2-е поселение» на площади 5600 кв. м, мощность культурного слоя до 1,4 м, по географическим координатам указанные в Таблице №19.

Сведения об объемах планируемых земляных работ на территории ВОАН «Нижнерукельское 2-е поселение» и мер обеспечения их сохранности представлено в Таблице №18.

Сведения о географических координатах поворотных точек пересечения полосы отвода под строительство автомобильной дороги в обход города Дербент с границами территории ВОАН «Нижнерукельское 2-е поселение» представлено в Таблице №19.

Таблица №18

**Сведения
об объемах планируемых земляных работ на территории ВОАН
«Нижнерукельское 2-е поселение» и мер обеспечения их сохранности**

Условное наименование участка выполнения археологических работ	Сведения о географических координатах объекта археологического наследия	Производственный участок	Ссылка на графический материал	Площадь территории объекта, в кв.м.	Площадь пересечения постоянной и временной полосы отвода с территорией АОН, кв.м.	Площадь раскопок ОАН, в кв.м.	Площадь территории раскопки ОАН в границах полосы постоянного (временного) отвода, в кв.м.
Археологический раскоп на части территории ВОАН «Нижнерукельское 2-е поселение»	Таблица №19	Участок автомобильной дороги на ПК262+90 – ПК263+95	Рис.799, Рис.799-1, Рис.799-2	7168	5559	5600	5559

Таблица №19

Сведения о географических координатах поворотных точек проведения спасательных археологических полевых работ на ВОАН «Нижнерукельское 2-е поселение»

						2/18/ПИР/СТР-ПЗ-ОКН			
Изм	Кол	Лист	Ндк	Подпи	Дата				
Разработал		Бочковой В.В.				Мероприятия по обеспечению сохранности ОАН, расположенные в зоне строительства автомобильной дороги Р-217 «Кавказ» на участке обход города Дербент	стадия	Лист	Листов
		Мимоход Р.А. Сайпудинов М.Ш.					П	82	283
Проверил		Желиба Н.В.					Раздел 10: Том 10.5		
Н.контр.						ООО «Кубаньархеология»			

Условное наименование участка арх.работ	Поворотные точки границ территории ОКН			Поворотные точки границ выполнения мер обеспечения сохранности ОКН		
	На-ние точки	Координаты в системе WGS-84		На-ние точки	Координаты в системе WGS-84	
		северная широта	восточная долгота		северная широта	восточная долгота
Археологический раскоп на части территории ВОАН «Нижнерукельское 2-е поселение»	1	41°58'33.7665"N	48°16'26.7843"E	1	41°58'33.7665"N	48°16'26.7843"E
	2	41°58'33.0746"N	48°16'28.1836"E	2	41°58'33.0746"N	48°16'28.1836"E
	-	-	-	А	41°58'33.0046"N	48°16'28.2537"E
	-	-	-	Б	41°58'32.6246"N	48°16'28.3697"E
	-	-	-	В	41°58'31.2564"N	48°16'28.2573"E
	3	41°58'32.0814"N	48°16'29.0558"E	-	-	-
	4	41°58'31.0463"N	48°16'29.6551"E	-	-	-
	5	41°58'29.9412"N	48°16'28.0275"E	5	41°58'29.9412"N	48°16'28.0275"E
	6	41°58'31.1279"N	48°16'25.8591"E	6	41°58'31.1279"N	48°16'25.8591"E
	7	41°58'33.1170"N	48°16'25.4158"E	7	41°58'33.1170"N	48°16'25.4158"E
	8	41°58'33.6295"N	48°16'25.7911"E	8	41°58'33.6295"N	48°16'25.7911"E

3) Генеральному проектировщику необходимо: внести объемы выполнения спасательных археологических полевых работ (раскопки) на площади 5600 кв.м. по указанному объекту в состав ведомостей выполнения работ по строительству и реконструкции автомобильной дороги в обход города Дербент, а затраты выполнения спасательных археологических полевых работ (раскопки) на территории объекта археологического наследия необходимо включить в состав Сводно-сметного расчета работ по строительству автомобильной дороги обход города Дербент.

						2/18/ПИР/СТР-ПЗ-ОКН					
Изм	Кол	Лист	Ндок	Подпи	Дата	Мероприятия по обеспечению сохранности ОАН, расположенные в зоне строительства автомобильной дороги Р-217 «Кавказ» на участке обход города Дербент			стадия	Лист	Листов
Разработал		Бочковой В.В.							П	83	283
		Мимоход Р.А. Сайпудинов М.Ш.									
Проверил		Желиба Н.В.									
Н.контр.						Раздел 10: Том 10.5			ООО «Кубаньархеология»		

Подпись и дата

Инв. № подл.

сохранности объекта.

Поэтому, в реализации сохранности территории данного объекта археологического наследия, расположенного за пределами полосы постоянного отвода, необходимо реализовать следующие мероприятия по обеспечению физической сохранности, позволяющие предотвратить от негативного воздействия на указанную территорию:

1) Генеральный проектировщик обязан предусмотреть:

- установку временного ограждения участка данного ОАН бетонными блоками по периметру примерно 102 м территории ОАН, примыкающего к полосе постоянного отвода строительства автомобильной дороги (см. Рис. 799_1);

- установку информационной таблички, сообщающей об ограничении хозяйственной деятельности на территории объекта археологического наследия, примыкающего к полосе постоянного отвода строительства автомобильной дороги;

- запрет на проведение работ на территории ОКН, в том числе проезда техники и стоянок транспортных средств и строительной техники, складирования грузов, размещения жилых и хозяйственных построек, срезки и складирования почвенно-растительного слоя;

2) Застройщик обязан письменно проинформировать подрядные организации о наличии физически сохраняемых участках ОАН непосредственно связанных с участками строительства автомобильной дороги;

3) Уполномоченный орган охраны ОКН обязан в соответствии со статьей 16.1 Федерального закона №73-ФЗ уведомить пользователя, собственника или иного законного владельца земельного участка, о наличии физически сохраняемого участка ОАН.

4) Пользователь, собственник или иной законный владелец земельного участка обязан в соблюдении требований к содержанию и использованию объекта культурного наследия, в соответствии с требованиями статьи 47.3 Федерального

Взам.инв.№		Подпись и дата											
Инв. № подл.							2/18/ПИР/СТР-ПЗ-ОКН						
		Изм	Кол	Лист	Ндк	Подпи	Дата						
		Разработал		Бочковой В.В.				Мероприятия по обеспечению сохранности ОАН, расположенные в зоне строительства автомобильной дороги Р-217 «Кавказ» на участке обход города Дербент			стадия	Лист	Листов
				Мимоход Р.А. Сайпудинов М.Ш.							П	84	283
		Проверил		Желиба Н.В.				Раздел 10: Том 10.5			ООО «Кубаньархеология»		
	Н.контр.												

- уплотнение основания виброкатками;
- возведение земляного полотна насыпи с послойным уплотнением (при необходимости);
- устройство и уплотнение слоев дорожной одежды;
- планировку обочин, откосов насыпи;
- устройство водоотводных канав (кюветов);
- планировку придорожной полосы.

Выполнение указанных работ через территорию данного объекта археологического наследия приведет к повреждению целостности части территории ВОАН «Нижнерукельское 3-е поселение», расположенное на участке ПК254+36 – ПК254+90.

Согласно п.2 ст.40 Федерального закона, в случае невозможности обеспечить физическую сохранность объекта археологического наследия под сохранением этого объекта археологического наследия понимаются спасательные археологические полевые работы.

В этой связи, в соблюдении требований п.2 статьи 36 Федерального закона, в реализации мероприятий по сохранению ВОАН «Нижнерукельское 3-е поселение» расположенного в полосе постоянного отвода под строительство автомобильной дороги в обход города Дербент на участке ПК254+36 – ПК254+90, необходимо:

1) проведение спасательных археологических полевых работ (раскопки) в границах территории ВОАН «Нижнерукельское 3-е поселение» на площади 706 кв. м, мощность культурного слоя до 1,4 м, по географическим координатам указанные в Таблице №21.

Сведения об объемах планируемых земляных работ на территории ВОАН «Нижнерукельское 3-е поселение» и мер обеспечения их сохранности представлено в Таблице №20.

Сведения о географических координатах поворотных точек пересечения полосы отвода под строительство автомобильной дороги в обход города Дербент с

Взам. инв. №	указанные в Таблице №21.									
	Сведения об объемах планируемых земляных работ на территории ВОАН «Нижнерукельское 3-е поселение» и мер обеспечения их сохранности представлено в Таблице №20.									
Подпись и дата	Сведения о географических координатах поворотных точек пересечения полосы отвода под строительство автомобильной дороги в обход города Дербент с									
							2/18/ПИР/СТР-ПЗ-ОКН			
Инв. № подл.	Изм	Кол	Лист	Ндк	Подпи	Дата				
	Разработал		Бочковой В.В.				Мероприятия по обеспечению сохранности ОАН, расположенные в зоне строительства автомобильной дороги Р-217 «Кавказ» на участке обход города Дербент	стадия	лист	листов
			Мимоход Р.А. Сайпудинов М.Ш.					П	86	283
	Проверил		Желиба Н.В.				Раздел 10: Том 10.5	ООО «Кубаньархеология»		
	Н.контр.									

границами территории ВОАН «Нижнерукельское 3-е поселение» представлено в Таблице №21.

Таблица №20

**Сведения
об объемах планируемых земляных работ на территории ВОАН
«Нижнерукельское 3-е поселение» и мер обеспечения их сохранности**

Условное наименование участка выполнения археологических работ	Сведения о географических координатах объекта археологического наследия	Производственный участок	Ссылка на графический материал	Площадь территории объекта, в кв.м.	Площадь пересечения постоянной и временной полосы отвода с территорией ОАН, кв.м.	Площадь раскопок ОАН, в кв.м.	Площадь территории раскопки ОАН в границах полосы постоянного (временного) отвода, в кв.м.
Археологический раскоп на части территории ВОАН «Нижнерукельское 3-е поселение»	Таблица №21	Участок автомобильной дороги на ПК254+36 – ПК254+90	Рис.800, Рис.800-1, Рис.800-2	4135	706	706	706

Таблица №21

Сведения о географических координатах поворотных точек проведения спасательных археологических полевых работ на ВОАН «Нижнерукельское 3-е поселение»

Условное наименование участка арх.работ	Поворотные точки границ территории ОКН			Поворотные точки границ выполнения мер обеспечения сохранности ОКН		
	На-ние точки	Координаты в системе WGS-84		На-ние точки	Координаты в системе WGS-84	
		северная широта	восточная долгота		северная широта	восточная долгота
Археологический раскоп на части территории ВОАН «Нижнерукельское 3-е поселение»	1	41°59'1.6473"N	48°16'30.5830"E	-	-	-
	2	41°59'0.6029"N	48°16'31.8157"E	-	-	-
	-	-	-	А	41°59'1.2791"N	48°16'29.3887"E
	-	-	-	Б	41°58'59.5568"N	48°16'29.6916"E
	3	41°58'59.4733"N	48°16'31.8000"E	-	-	-
	4	41°58'58.7799"N	48°16'31.1415"E	-	-	-
	5	41°58'59.7497"N	48°16'29.3302"E	5	41°58'59.7497"N	48°16'29.3302"E
	6	41°59'0.9714"N	48°16'28.3820"E	6	41°59'0.9714"N	48°16'28.3820"E

2) исполнитель обязан проводить археологические полевые работы по

						2/18/ПИР/СТР-ПЗ-ОКН			
Изм	Кол	Лист	Ндок	Подпи	Дата				
Разработал		Бочковой В.В.				Мероприятия по обеспечению сохранности ОАН, расположенные в зоне строительства автомобильной дороги Р-217 «Кавказ» на участке обход города Дербент	стадия	Лист	Листов
		Мимоход Р.А. Сайпудинов М.Ш.					П	87	283
Проверил		Желиба Н.В.					Раздел 10: Том 10.5		
Н.контр.									
							ООО «Кубаньархеология»		

методике, определенной в «Положение о порядке проведения археологических полевых работ и составления научной документации» (утверждено постановлением Бюро Отделения историко-филологических наук Российской Академии Наук от 12 апреля 2023 г. № 15);

3) Генеральному проектировщику необходимо: внести объемы выполнения спасательных археологических полевых работ (раскопки) на площади 706 кв.м. по указанному объекту в состав ведомостей выполнения работ по строительству и реконструкции автомобильной дороги в обход города Дербент, а затраты выполнения спасательных археологических полевых работ (раскопки) на территории объекта археологического наследия необходимо включить в состав Сводно-сметного расчета работ по строительству автомобильной дороги обход города Дербент.

Площадь планируемых земляных работ через территорию ВОАН «Нижнерукельское 3-е поселение» составляет 706 кв.м. С учетом площади территории объекта археологического наследия 4135 кв.м, за пределами постоянной полосы отвода на данном участке строительства автомобильной дороги располагается 3429 кв.м территории ВОАН «Нижнерукельское 3-е поселение», по которому необходимо обеспечить мероприятия по физической сохранности объекта.

Поэтому, в реализации сохранности территории данного объекта археологического наследия, расположенного за пределами полосы постоянного отвода, необходимо реализовать следующие мероприятия по обеспечению физической сохранности, позволяющие предотвратить от негативного воздействия на указанную территорию:

1) Генеральный проектировщик обязан предусмотреть:

- установку временного ограждения участка данного ОАН площадью 1568 кв.м бетонными блоками по периметру примерно 60 м территории ОАН, примыкающего к полосе постоянного отвода строительства автомобильной дороги

Взаимн. №										
Подпись и дата										
Инв. № подл.						2/18/ПИР/СТР-ПЗ-ОКН				
	Изм	Кол	Лист	Ндк	Подпи	Дата	Мероприятия по обеспечению сохранности ОАН, расположенные в зоне строительства автомобильной дороги Р-217 «Кавказ» на участке обход города Дербент	стадия	Лист	Листов
	Разработал	Бочковой В.В.						П	88	283
		Мимоход Р.А. Сайпудинов М.Ш.								
	Проверил	Желиба Н.В.								
	Н.контр.						Раздел 10: Том 10.5	ООО «Кубаньархеология»		

(см. Рис. 800_1);

- установку информационной таблички, сообщающей об ограничении хозяйственной деятельности на территории объекта археологического наследия, примыкающего к полосе постоянного отвода строительства автомобильной дороги;

- запрет на проведение работ на территории ОКН, в том числе проезда техники и стоянок транспортных средств и строительной техники, складирования грузов, размещения жилых и хозяйственных построек, срезки и складирования почвенно-растительного слоя;

2) Застройщик обязан письменно проинформировать подрядные организации о наличии физически сохраняемых участках ОАН непосредственно связанных с участками строительства автомобильной дороги;

3) Уполномоченный орган охраны ОКН обязан в соответствии со статьей 16.1 Федерального закона №73-ФЗ уведомить пользователя, собственника или иного законного владельца земельного участка, о наличии физически сохраняемого участка ОАН.

4) Пользователь, собственник или иной законный владелец земельного участка обязан в соблюдении требований к содержанию и использованию объекта культурного наследия, в соответствии с требованиями статьи 47.3 Федерального закона №73-ФЗ не проводить работы, ухудшающее состояние ОАН.

Мероприятия по сохранению ОАН выполнены в полном объеме.

По результатам работ подготовлен и направлен в агентство по охране культурного наследия Республики Дагестан научно-технический отчет, проект границ территории объекта культурного наследия и акт государственной историко-культурной экспертизы в его отношении, получено заключение от 11.07.2025 № 07/25 о согласии с выводами экспертизы.

Кроме того, в отношении исследованной территории получено заключение агентства по охране культурного наследия Республики Дагестан от 21.07.2025 №

Инв. № подл.	Взаиминв. №		Подпись и дата							
	Изм	Кол	Лист	Ндок	Подпи	Дата	2/18/ПИР/СТР-ПЗ-ОКН			
	Разработал		Бочковой В.В.				Мероприятия по обеспечению сохранности ОАН, расположенные в зоне строительства автомобильной дороги Р-217 «Кавказ» на участке обход города Дербент	стадия	Лист	Листов
			Мимоход Р.А. Сайпудинов М.Ш.					П	89	283
	Проверил		Желиба Н.В.				Раздел 10: Том 10.5	ООО «Кубаньархеология»		
	Н.контр.									

85/25 об отсутствии объектов культурного наследия, с указанием информации о площади проведенных работ и держателе открытого листа.

3.14. Оценка воздействия проводимых работ на ВОАН «Культурный слой VI-XX веков, на участке между фортами 14-16 входящие в состав ОКН ФЗ «Великая Кавказская стена «Даг-бары» (VI-XX вв.)

Проектом строительства автомобильной дороги в обход города Дербент предусматривается проведение земляных работ на определенных участках границ территории ВОАН «Культурный слой VI-XX веков на участке между фортами 14-16, входящими в состав ОКН ФЗ «Великая Кавказская стена «Даг-бары».

Проектным решением предусматривается выполнение земляных работ по устройству северного портала автодорожного тоннеля автомобильной дороги в обход г. Дербент, с устройством (размещением) откосов выемки, а также южного портала с устройством (размещением) откосов выемки, возведения подпорных стен и технологического проезда.

Земляные работы по устройству тоннеля в соответствии с п.9.2.10 тома 5.1 включают в себя:

- разработку грунта котлована, для стоянки бурошнековой установки, гусеничными экскаваторами.
- сооружение бурокасательных свай (бурение скважин; установка в скважину арматурного каркаса; бетонирование скважин
- разработку грунта в выемках, с перемещением в устраиваемую насыпь, частично – в отвал;
- формирование откоса;
- до начала работ по проходке тоннеля должны быть выполнены работы по сооружению раструба, выполнена щебеночная подготовка в лотковой части раструба в уровне проходки откаточных штолен.

По результатам сопоставления полосы отводов планируемых земляных работ

Взаимн. №		частично – в отвал;									
		– формирование откоса; – до начала работ по проходке тоннеля должны быть выполнены работы по сооружению раструба, выполнена щебеночная подготовка в лотковой части раструба в уровне проходки откаточных штолен.									
Подпись и дата		По результатам сопоставления полосы отводов планируемых земляных работ									
Инв. № подл.								2/18/ПИР/СТР-ПЗ-ОКН			
		Изм	Кол	Лист	Ндк	Подпи	Дата				
		Разработал		Бочковой В.В.				Мероприятия по обеспечению сохранности ОАН, расположенные в зоне строительства автомобильной дороги Р-217 «Кавказ» на участке обход города Дербент	стадия	Лист	Листов
				Мимоход Р.А. Сайпудинов М.Ш.					П	90	283
		Проверил		Желиба Н.В.				Раздел 10: Том 10.5	ООО «Кубаньархеология»		
Н.контр.											

по устройству северного и южного порталов автодорожного тоннеля с границами территории ВОАН «Культурный слой VI-XX веков на участке между фортами 14-16, входящими в состав ОКН ФЗ «Великая Кавказская стена «Даг-бары», на участках ПК180+53 – ПК 181+05 (южный портал) и ПК183+10 – ПК 184+60 (северный портал) пересекают территорию ОАН на площади 25870 кв. м., включая: на южном портале 22487 кв.м; на северном портале 3383 кв.м;

В альбоме иллюстраций к настоящему разделу представлено местоположение участка данного объекта археологического наследия по отношению к полосе отвода под строительство автомобильной дороги в обход города Дербент (см. Рис.796; Рис. 801; Рис. 802; Рис.803; Рис.804; Рис.805).

Выполнение указанных работ на территории данного объекта археологического наследия приведет к повреждению целостности части территории ВОАН «Культурный слой VI-XX веков на участке между фортами 14-16, входящими в состав ОКН ФЗ «Великая Кавказская стена «Даг-бары», расположенное на участках ПК180+53 – ПК 181+05 (южный портал) и ПК183+10 – ПК 184+60 (северный портал).

Согласно п.2 ст.40 Федерального закона, в случае невозможности обеспечить физическую сохранность объекта археологического наследия под сохранением этого объекта археологического наследия понимаются спасательные археологические полевые работы.

В этой связи, в соблюдении требований п.2 статьи 36 Федерального закона, в реализации мероприятий по сохранению ВОАН «Культурный слой VI-XX веков на участке между фортами 14-16, входящими в состав ОКН ФЗ «Великая Кавказская стена «Даг-бары» расположенного в полосе постоянного отвода под строительство автомобильной дороги в обход города Дербент, необходимо:

1) проведение спасательных археологических полевых работ (раскопки) на территории ВОАН «Культурный слой VI-XX веков на участке между фортами 14-16, входящими в состав ОКН ФЗ «Великая Кавказская стена «Даг-бары» на общей

Инв. № подл.	Подпись и дата	Взам. инв. №											
			Изм	Кол	Лист	Ндк	Подпи	Дата	2/18/ПИР/СТР-ПЗ-ОКН				
			Разработал		Бочковой В.В.				Мероприятия по обеспечению сохранности ОАН, расположенные в зоне строительства автомобильной дороги Р-217 «Кавказ» на участке обход города Дербент		стадия	Лист	Листов
					Мимоход Р.А. Сайпудинов М.Ш.						П	91	283
			Проверил		Желиба Н.В.				Раздел 10: Том 10.5		ООО «Кубань археология»		
			Н.контр.										

площади 25870 кв. м, мощность культурного слоя до 1,4 м, по географическим координатам указанные в Таблице №23, включая:

- археологический раскоп №1 на территории ВОАН «Культурный слой VI-XX веков на участке между фортами 14-16, входящими в состав ОКН ФЗ «Великая Кавказская стена «Даг-бары», расположенный в полосе отвода автомобильной дороги в обход г. Дербент на участке планируемого устройства северного портала тоннеля ПК180+53 – ПК 181+05, на площади 3383 кв. м (далее – Участок раскопки №1);

- археологический раскоп №2 на территории ВОАН «Культурный слой VI-XX веков на участке между фортами 14-16, входящими в состав ОКН ФЗ «Великая Кавказская стена «Даг-бары», расположенный в полосе отвода автомобильной дороги в обход г. Дербент на участке планируемого устройства южного портала тоннеля ПК183+10 – ПК 184+60, на площади 22487 кв. м (далее – Участок раскопки №2).

Сведения об объемах планируемых земляных работ на территории ВОАН «Культурный слой VI-XX веков на участке между фортами 14-16, входящими в состав ОКН ФЗ «Великая Кавказская стена «Даг-бары» и мер обеспечения их сохранности представлено в Таблице №22.

Сведения о географических координатах поворотных точек пересечения полосы отвода под строительство автомобильной дороги в обход города Дербент с границами территории ВОАН «Культурный слой VI-XX веков на участке между фортами 14-16, входящими в состав ОКН ФЗ «Великая Кавказская стена «Даг-бары» представлено в Таблице №23.

Таблица №22

**Сведения
об объемах планируемых земляных работ на территории ВОАН
«Культурный слой VI-XX веков на участке между фортами 14-16, входящими
в состав ОКН ФЗ «Великая Кавказская стена «Даг-бары» и мер обеспечения
их сохранности**

Взам. инв. №		бары» представлено в Таблице №23.										
Подпись и дата		Таблица №22 Сведения об объемах планируемых земляных работ на территории ВОАН «Культурный слой VI-XX веков на участке между фортами 14-16, входящими в состав ОКН ФЗ «Великая Кавказская стена «Даг-бары» и мер обеспечения их сохранности										
Инв. № подл.								2/18/ПИР/СТР-ПЗ-ОКН				
		Изм	Кол	Лист	Ндок	Подпи	Дата					
		Разработал		Бочковой В.В.				Мероприятия по обеспечению сохранности ОАН, расположенные в зоне строительства автомобильной дороги Р-217 «Кавказ» на участке обход города Дербент		стадия	Лист	Листов
				Мимоход Р.А. Сайпудинов М.Ш.						П	92	283
		Проверил		Желиба Н.В.				Раздел 10: Том 10.5		ООО «Кубаньархеология»		
Н.контр.												

Условное наименование участка выполнения археологических работ	Сведения о географических координатах объекта археологического наследия	Производственный участок	Ссылка на графический материал	Площадь территории объекта, в кв.м.	Площадь пересечения постоянной и временной полосы отвода с территорией АОН, кв.м.	Площадь раскопок ОАН, в кв.м.	Площадь территории раскопки ОАН в границах полосы постоянного (временного) отвода, в кв.м.
Археологический раскоп №1 на территории ВОАН «Культурный слой VI-XX веков на участке между фортами 14-16, входящими в состав ОКН ФЗ «Великая Кавказская стена «Даг-бары»	Таблица №23	Участок северного портала автомобильной дороги на ПК180+53 – ПК 181+05	Рис.796, Рис.802, Рис.803, Рис 804	265128	3383	3383	3383
Археологический раскоп №2 на территории ВОАН «Культурный слой VI-XX веков на участке между фортами 14-16, входящими в состав ОКН ФЗ «Великая Кавказская стена «Даг-бары»	Таблица №23	Участок южного портала автомобильной дороги на ПК183+10 – ПК 184+60	Рис.796, Рис.801, Рис.803, Рис 804		22487	22487	22487
Итого				265128	25870	25870	25870

Таблица №23

Сведения о географических координатах поворотных точек проведения спасательных археологических полевых работ на ВОАН «Культурный слой VI-XX веков на участке между фортами 14-16, входящими в состав ОКН ФЗ «Великая Кавказская стена «Даг-бары»

Условное наименование участка арх.работ	Поворотные точки границ территории ОКН			Поворотные точки границ выполнения мер обеспечения сохранности ОКН		
	На-ние точки	Координаты в системе WGS-84		На-ние точки	Координаты в системе WGS-84	
		северная широта	восточная долгота		северная широта	восточная долгота
Археологический раскоп №1 на территории ВОАН «Культурный слой VI-XX веков на участке между	5	42°1'30.2657"N	48°13'12.1385"E	-	-	-
	6	42°1'36.0688"N	48°13'29.5848"E	6	42°1'36.0688"N	48°13'29.5848"E
				А	42°1'36.0751"N	48°13'35.4779"E
				Б	42°1'35.7751"N	48°13'35.3823"E
	-	-	-	В	42°1'35.5179"N	48°13'35.1818"E
	-	-	-	Г	42°1'35.3536"N	48°13'34.9015"E

						2/18/ПИР/СТР-ПЗ-ОКН						
Изм	Кол	Лист	Ндк	Подпи	Дата							
Разработал		Бочковой В.В.				Мероприятия по обеспечению сохранности ОАН, расположенные в зоне строительства автомобильной дороги Р-217 «Кавказ» на участке обход города Дербент	стадия	Лист	Листов			
		Мимоход Р.А. Сайпудинов М.Ш.					П	93	283			
Проверил		Желиба Н.В.				Раздел 10: Том 10.5	ООО «Кубаньархеология»					
Н.контр.												

Инв. № подл.	Подпись и дата	Взам. инв. №
--------------	----------------	--------------

фортами 14-16, входящими в состав ОКН ФЗ «Великая Кавказская стена «Даг-бары»	-	-	-	Д	42°1'34.9753"N	48°13'32.1037"E
	-	-	-	Е	42°1'34.9855"N	48°13'31.3988"E
	-	-	-	Ё	42°1'35.8174"N	48°13'29.6712"E
	-	-	-	Ж	42°1'35.9172"N	48°13'29.5546"E
	-	-	-	З	42°1'36.0329"N	48°13'29.4833"E
	7	42°1'36.0810"N	48°13'40.3988"E	-	-	-
Археологический раскоп №2 на территории ВОАН «Культурный слой VI-XX веков на участке между фортами 14-16, входящими в состав ОКН ФЗ «Великая Кавказская стена «Даг-бары»	1	42°1'33.7913"N	48°13'48.8680"E	-	-	-
	2	42°1'23.6981"N	48°13'44.7649"E	-	-	-
	3	42°1'25.3844"N	48°13'35.5486"E	-	-	-
	-	-	-	И	42°1'28.8485"N	48°13'32.7915"E
	-	-	-	Й	42°1'27.9036"N	48°13'35.3679"E
	-	-	-	К	42°1'26.5913"N	48°13'34.8803"E
	-	-	-	Л	42°1'25.8809"N	48°13'34.2085"E
	-	-	-	М	42°1'24.8252"N	48°13'33.6505"E
	-	-	-	Н	42°1'22.5579"N	48°13'25.6916"E
	-	-	-	О	42°1'23.6903"N	48°13'26.3233"E
	-	-	-	П	42°1'24.4842"N	48°13'26.4009"E
	-	-	-	Р	42°1'25.2658"N	48°13'26.8437"E
	-	-	-	С	42°1'25.6870"N	48°13'27.3386"E
	-	-	-	Т	42°1'26.3245"N	48°13'27.8646"E
	-	-	-	У	42°1'27.3698"N	48°13'27.9398"E
	4	42°1'20.2432"N	48°13'17.6436"E	-	-	-

2) исполнитель обязан проводить археологические полевые работы по методике, определенной в «Положение о порядке проведения археологических полевых работ и составления научной документации» (утверждено постановлением Бюро Отделения историко-филологических наук Российской Академии Наук от 12 апреля 2023 г. № 15);

3) Генеральному проектировщику необходимо: внести объемы выполнения спасательных археологических полевых работ (раскопки) на площади 25870 кв.м. по указанному объекту в состав ведомостей выполнения работ по строительству и реконструкции автомобильной дороги в обход города Дербент, а затраты выполнения спасательных археологических полевых работ (раскопки) на территории объекта археологического наследия необходимо включить в состав Сводно-сметного расчета работ по строительству автомобильной дороги обход города Дербент.

Площадь планируемых земляных работ через территорию ВОАН

Инв. № подл.	Подпись и дата	Взам. инв. №	выполнения спасательных археологических полевых работ (раскопки) на территории объекта археологического наследия необходимо включить в состав Сводно-сметного расчета работ по строительству автомобильной дороги обход города Дербент.										
			Площадь планируемых земляных работ через территорию ВОАН										
									2/18/ПИР/СТР-ПЗ-ОКН				
			Изм	Кол	Лист	Ндок	Подпи	Дата					
			Разработал		Бочковой В.В.				Мероприятия по обеспечению сохранности ОАН, расположенные в зоне строительства автомобильной дороги Р-217 «Кавказ» на участке обход города Дербент		стадия	Лист	Листов
					Мимоход Р.А. Сайпудинов М.Ш.						П	94	283
			Проверил		Желиба Н.В.				Раздел 10: Том 10.5		ООО «Кубаньархеология»		
Н.контр.													

«Культурный слой VI-XX веков на участке между фортами 14-16, входящими в состав ОКН ФЗ «Великая Кавказская стена «Даг-бары» составляет 25870 кв.м. С учетом площади территории объекта археологического наследия 265128 кв.м, над автодорожным тоннелем автомобильной дороги располагается 239258 кв.м территории данного ОАН, по которому необходимо обеспечить мероприятия по физической сохранности объекта.

Поэтому, в реализации сохранности указанной территории данного объекта археологического наследия, расположенного над автодорожным тоннелем автомобильной дороги, необходимо реализовать следующие мероприятия по обеспечению физической сохранности, позволяющие предотвратить от негативного воздействия на указанную территорию:

1) Генеральный проектировщик обязан предусмотреть:

- выполнение мониторинга технического состояния ОКН ФЗ «Великая Кавказская стена Дагбары с замками и башнями, VI в» с фиксацией состояния конструкции башен 17 и 17а, входящих в состав указанного объекта, согласно нормативным требованиям ⁹:

а) наличие и изменения существующих повреждений для определения состояния и величины раскрытия трещин¹⁰;

б) характеристики вновь возникших повреждений;

в) перемещения (вертикальные, горизонтальные и наклоны) основных конструктивных элементов;

г) начало мониторинга произвести не позднее, чем за месяц начала строительных работ.

⁹ Согласно требованиям п.7.2. ГОСТ Р 56198-2014 «Мониторинг технического состояния объектов культурного наследия. Недвижимые памятники. Общие требования».

¹⁰ Для определения состояния конструкций на каждом цикле наблюдений производится визуальное обследование состояния объекта культурного наследия с фиксацией величины раскрытия существовавших трещин или развития других повреждений и выявление вновь появившихся дефектов. Для определения величины раскрытия трещин следует использовать маяки различного типа, устанавливаемые в обязательном порядке на трещины величиной раскрытия более 0.5 мм.

Инв. № подл.	Взаим. №		Подпись и дата							
	Изм	Кол	Лист	Ндоп	Подпи	Дата	2/18/ПИР/СТР-ПЗ-ОКН			
	Разработал		Бочковой В.В.				Мероприятия по обеспечению сохранности ОАН, расположенные в зоне строительства автомобильной дороги Р-217 «Кавказ» на участке обход города Дербент	стадия	Лист	Листов
			Мимоход Р.А. Сайпудинов М.Ш.					П	95	283
	Проверил		Желиба Н.В.				Раздел 10: Том 10.5	ООО «Кубаньархеология»		
	Н.контр.									

- установку информационной таблички, сообщающей об ограничении хозяйственной деятельности на территории объекта археологического наследия, примыкающего к полосе постоянного отвода строительства автомобильной дороги;

- запрет на проведение работ на территории ОКН, в том числе проезда техники и стоянок транспортных средств и строительной техники, складирования грузов, размещения жилых и хозяйственных построек, срезки и складирования почвенно-растительного слоя;

2) Застройщик обязан письменно проинформировать подрядные организации о наличии физически сохраняемых участках ОАН, непосредственно связанных с участками строительства автомобильной дороги;

3) Исполнителю работ (строительство тоннеля) необходимо предусмотреть приглашение специализированной организации, для выполнения мониторинга (визуального осмотра) в ходе проведения земляных работ на южном и северном порталах тоннеля во избежание разрушения(й) объекта археологического наследия не запланированными земляными работами в границе территории объекта наследия (складирование грунта, сыпучих материалов, строительной техники, устройства временной дороги через территорию объекта археологического наследия и т.п.).

4) Уполномоченный орган охраны ОКН обязан в соответствии со статьей 16.1 Федерального закона №73-ФЗ уведомить пользователя, собственника или иного законного владельца земельного участка, о наличии физически сохраняемого участка ОАН.

5) Пользователь, собственник или иной законный владелец земельного участка обязан в соблюдении требований к содержанию и использованию объекта культурного наследия, в соответствии с требованиями статьи 47.3 Федерального закона №73-ФЗ не проводить работы, ухудшающее состояние ОАН.

Инв. № подл.	Подпись и дата	Взам. инв. №											
			Изм	Кол	Лист	Ндк	Подпи	Дата	2/18/ПИР/СТР-ПЗ-ОКН				
			Разработал		Бочковой В.В.				Мероприятия по обеспечению сохранности ОАН, расположенные в зоне строительства автомобильной дороги Р-217 «Кавказ» на участке обход города Дербент		стадия	Лист	Листов
					Мимоход Р.А. Сайпудинов М.Ш.						П	96	283
			Проверил		Желиба Н.В.				Раздел 10: Том 10.5		ООО «Кубаньархеология»		
			Н.контр.										

3.15. Оценка воздействия проводимых работ на ВОАН «Поселение «Дашли-тепе»

На участке строительства автомобильной дороги в обход города Дербент на участке между ПК22+80 – ПК34+20 располагаются ВОАН «Поселение «Дашли-тепе», через которое предусматриваются проведение земляных работ.

ОКН выявлен в 2025 году при проведении археологических работ на объекте культурного наследия «Курганный могильник «Дашли-тепе», расположенном в зоне строительства и реконструкции участков автомобильной дороги Р-217 «Кавказ» автомобильная дорога М-4 «Дон» -Владикавказ - Грозный - Махачкала - граница с Азербайджанской Республикой. Строительство автомобильной дороги Р-217 «Кавказ» автомобильная дорога М-4 «Дон» - Владикавказ - Грозный - Махачкала - граница с Азербайджанской Республикой на участке обхода города Дербент, Республика Дагестан. В насыпе кургана 6 выявлено 3 объекта (фундамент дома и пристройка к нему, полуземлянка и шатровая конструкция), более 200 хозяйственно-бытовых и столбовых ям, один целый орнаментированный лепной горшок на плоском дне и развал большого лепного сосуда - горшка, фрагменты стенок и профильных частей лепных сосудов характерных для каякентско-харачоевской культуры, кремневые отщепы и два фрагмента кремневых изделий.

В связи с вышеизложенным, подготовлена корректировка в части мероприятий по ОКН «Поселение «Дашли-Тепе» раздела проектной документации «Мероприятия по обеспечению сохранности объектов археологического наследия, расположенные в зоне строительства автомобильной дороги Р-217 «Кавказ» на участке обход города Дербент: План выполнения охранно-спасательных археологических исследований (раскопок и наблюдений)» в реализации «Строительство и реконструкция участков автомобильной дороги Р-217 «Кавказ» автомобильная дорога М-4 «Дон» - Владикавказ – Грозный – Махачкала – граница с Азербайджанской Республикой. Строительство автомобильной дороги Р-217 «Кавказ» автомобильная дорога М-4 «Дон» - Владикавказ – Грозный – Махачкала

Инв. № подл.	Взам.инв.№		Подпись и дата							
	Изм	Кол	Лист	Ндк	Подпи	Дата	2/18/ПИР/СТР-ПЗ-ОКН			
	Разработал		Бочковой В.В.				Мероприятия по обеспечению сохранности ОАН, расположенные в зоне строительства автомобильной дороги Р-217 «Кавказ» на участке обход города Дербент	стадия	Лист	Листов
			Мимоход Р.А. Сайпудинов М.Ш.					П	97	283
	Проверил		Желиба Н.В.				Раздел 10: Том 10.5	ООО «Кубаньархеология»		
	Н.контр.									

- устройство технологических площадок (покрытие в соответствии с расчетами и выводами приложения 18.8 том 5.1);
- разработку котлованов экскаватором ЭО-4225А;
- устройство щебеночной подготовки;

Взам.инв.№	Работы по устройству путепровода по типу трубы в соответствии с п.9.2.9 тома 5.1 включают в себя:											
	— устройство технологических площадок (покрытие в соответствии с расчетами и выводами приложения 18.8 том 5.1); — разработку котлованов экскаватором ЭО-4225А; — устройство щебеночной подготовки;											
Подпись и дата	2/18/ПИР/СТР-ПЗ-ОКН											
	Изм	Кол	Лист	Ндок	Подпи	Дата						
Инв. № подл.	Разработал		Бочковой В.В.				Мероприятия по обеспечению сохранности ОАН, расположенные в зоне строительства автомобильной дороги Р-217 «Кавказ» на участке обход города Дербент			стадия	Лист	Листов
			Мимоход Р.А. Сайпудинов М.Ш.							П	98	283
	Проверил		Желиба Н.В.				Раздел 10: Том 10.5			ООО «Кубаньархеология»		
	Н.контр.											

физическую сохранность объекта археологического наследия под сохранением этого объекта археологического наследия понимаются спасательные археологические полевые работы.

Режимы использования земельного участка в границах территории ВОАН «Поселение «Дашли-Тепе» утверждены приказом агентства по охране культурного наследия Республики Дагестана от 20.07.2026 № 50/26-од.

Согласно вышеназванному приказу, в границах территории объекта культурного наследия запрещается осуществление любых действий, ведущих к повреждению, разрушению или уничтожению объекта археологического наследия.

Все изыскательские, проектные, земляные, строительные, мелиоративные, хозяйственные работы, указанные в статье 30 Федерального закона работы по использованию лесов и иные работы в границах территории объекта культурного наследия, включенного в реестр, проводятся при условии соблюдения установленных статьей 5.1 Федерального закона требований к осуществлению деятельности в границах территории объекта культурного наследия, особого режима использования земельного участка, в границах которого располагается объект археологического наследия, и при условии реализации согласованных ответствующим органом охраны объектов культурного наследия, определенным пунктом 2 статьи 45 Федерального закона, обязательных разделов об обеспечении сохранности указанного объекта культурного наследия в проектах проведения таких работ или проектов обеспечения сохранности указанного объекта культурного наследия либо плана проведения спасательных археологических полевых работ, включающих оценку воздействия проводимых работ на объект культурного наследия.

В этой связи, в соблюдении требований п.2 статьи 36 Федерального закона и режимов использования территории ОКН согласно приказу агентства по охране культурного наследия Республики Дагеста от 20.07.2026 № 50/26-од, в реализации мероприятий по сохранению ВОАН «Поселение «Дашли-тепе», расположенного в полосе отвода под строительство автомобильной дороги в обход города Дербент

Взам.инв.№	воздействия проводимых работ на объект культурного наследия.									
	В этой связи, в соблюдении требований п.2 статьи 36 Федерального закона и режимов использования территории ОКН согласно приказу агентства по охране культурного наследия Республики Дагеста от 20.07.2026 № 50/26-од, в реализации мероприятий по сохранению ВОАН «Поселение «Дашли-тепе», расположенного в полосе отвода под строительство автомобильной дороги в обход города Дербент									
Подпись и дата							2/18/ПИР/СТР-ПЗ-ОКН			
	Изм	Кол	Лист	Ндок	Подпи	Дата				
Инв. № подл.	Разработал		Бочковой В.В.				Мероприятия по обеспечению сохранности ОАН, расположенные в зоне строительства автомобильной дороги Р-217 «Кавказ» на участке обход города Дербент	стадия	Лист	Листов
			Мимоход Р.А. Сайпудинов М.Ш.					П	100	283
	Проверил		Желиба Н.В.				Раздел 10: Том 10.5	ООО «Кубаньархеология»		
	Н.контр.									

на ПК24+09 - ПК26+98, необходимо:

1) проведение спасательных археологических полевых работ (раскопки) территории ВОАН «Поселение «Дашли-тепе» на общей площади 2337 кв.м.

Сведения об объемах планируемых земляных работ на территории ВОАН «Поселение «Дашли-тепе» и мер обеспечения их сохранности представлены в Таблице №24.

Таблица №24

**Сведения
об объемах планируемых земляных работ на территории ВОАН «Поселение
«Дашли-тепе» и мер обеспечения их сохранности**

Условное наименование участка выполнения археологических работ	Сведения о географических координатах объекта археологического наследия	Производственный участок	Ссылка на графический материал	Площадь территории объекта, в кв.м.	Площадь пересечения постоянной и временной полосы отвода с территорией АОН, кв.м.	Площадь раскопок ОАН, в кв.м.	Площадь территории раскопки ОАН в границах полосы постоянного (временного) отвода, в кв.м.
Археологический раскоп на части территории ВОАН «Поселение «Дашли-тепе»	Таблица №25	Участок автомобильной дороги на ПК22+80 – ПК34+20	Рис.791-2,	40255	2337	2337	2337

Таблица №25

**Сведения о географических координатах
поворотных точек проведения спасательных археологических полевых
работ на ВОАН «Поселение «Дашли-тепе»**

Условное наименование участка арх. работ	Поворотные точки границ территории ОКН			Поворотные точки границ выполнения мер обеспечения сохранности ОКН		
	На-ние точки	Координаты в системе МСК 05(СК-95)		На-ние точки	Координаты в системе МСК 05(СК-95)	
		X	Y		X	Y
Археологический раскоп	1	123501.4396	401580.9348	Участок 1		
	2	123503.9252	401622.0287	1	123361.040	401541.880

						2/18/ПИР/СТР-ПЗ-ОКН			
Изм	Кол	Лист	Ндк	Подпи	Дата				
Разработал		Бочковой В.В.				Мероприятия по обеспечению сохранности ОАН, расположенные в зоне строительства автомобильной дороги Р-217 «Кавказ» на участке обход города Дербент	стадия	Лист	Листов
		Мимоход Р.А. Сайпудинов М.Ш.					П	101	283
Проверил		Желиба Н.В.					Раздел 10: Том 10.5		
Н.контр.									

территории ВОАН «Поселение «Дашли-тепе»	3	123474.9059	401659.7518	2	123359.820	401549.910
	4	123414.7545	401677.0004	3	123366.330	401549.920
	5	123327.7977	401691.4618	4	123373.920	401556.710
	6	123277.0190	401751.4158	5	123381.170	401560.830
	7	123241.7533	401761.4993	6	123387.040	401561.050
	8	123214.8754	401762.2494	7	123381.780	401567.770
	9	123195.8776	401754.4406	8	123357.640	401580.530
	10	123193.8846	401715.2209	9	123337.740	401583.570
	11	123197.9098	401680.8472	10	123281.300	401581.570
	12	123218.8657	401624.7695	11	123324.640	401551.570
	13	123363.6898	401524.5496	12	123333.760	401551.390
	14	123359.8152	401549.9068	13	123355.600	401545.860
	15	123366.3247	401549.9188	Участок 2		
	16	123373.9189	401556.7106	14	123363.690	401524.550
	17	123381.1665	401560.8276	15	123362.730	401530.860
	18	123392.2641	401561.2426	16	123353.800	401531.400
	19	123401.6929	401560.8497			
	20	123412.6400	401559.3919			
	21	123421.6790	401553.6263			
	22	123425.9640	401551.8278			
	23	123429.3893	401552.1112			
	24	123430.3178	401525.1477			

Условное наименование участка арх. работ	Поворотные точки границ территории ОКН			Поворотные точки границ выполнения мер обеспечения сохранности ОКН		
	На-ние точки	Координаты в системе WGS 84		На-ние точки	Координаты в системе WGS 84	
		X	Y		X	Y
Археологический раскоп территории ВОАН «Поселение «Дашли-тепе»	1	42°7'29.874"	48°7'8.396"	Участок 1		
	2	42°7'29.936"	48°7'10.186"	1	42°7'25.342"	48°7'6.610"
	3	42°7'28.978"	48°7'11.810"	2	42°7'25.299"	48°7'6.959"
	4	42°7'27.021"	48°7'12.524"	3	42°7'25.510"	48°7'6.963"
	5	42°7'24.197"	48°7'13.100"	4	42°7'25.753"	48°7'7.263"
	6	42°7'22.524"	48°7'15.679"	5	42°7'25.986"	48°7'7.447"
	7	42°7'21.377"	48°7'16.096"	6	42°7'26.176"	48°7'7.460"
	8	42°7'20.506"	48°7'16.112"	7	42°7'26.003"	48°7'7.750"
	9	42°7'19.894"	48°7'15.761"	8	42°7'25.215"	48°7'8.290"
	10	42°7'19.847"	48°7'14.053"	9	42°7'24.568"	48°7'8.410"
	11	42°7'19.993"	48°7'12.559"	10	42°7'22.741"	48°7'8.289"
	12	42°7'20.698"	48°7'10.131"	11	42°7'24.159"	48°7'7.010"
	13	42°7'25.436"	48°7'5.857"	12	42°7'24.454"	48°7'7.007"
	14	42°7'25.299"	48°7'6.959"	13	42°7'25.164"	48°7'6.780"
	15	42°7'25.510"	48°7'6.963"	Участок 2		
	16	42°7'25.753"	48°7'7.263"	14	42°7'25.436"	48°7'5.857"
	17	42°7'25.986"	48°7'7.447"	15	42°7'25.402"	48°7'6.131"

						2/18/ПИР/СТР-ПЗ-ОКН							
Изм	Кол	Лист	Ндок	Подпи	Дата								
Разработал		Бочковой В.В.				Мероприятия по обеспечению сохранности ОАН, расположенные в зоне строительства автомобильной дороги Р-217 «Кавказ» на участке обход города Дербент					стадия	Лист	Листов
		Мимоход Р.А. Сайпудинов М.Ш.									П	102	283
Проверил		Желиба Н.В.				Раздел 10: Том 10.5					ООО «Кубаньархеология»		
Н.контр.													

Инв. № подл.	Взам инв. №
	Подпись и дата

- 3) запретить устройство на территории Объекта стоянок транспортных средств, строительной и специальной техники;
- 4) запретить размещение на территории Объекта жилых и вспомогательных построек, объектов обеспечивающей инфраструктуры;
- 5) запретить складирование на территории Объекта грузов и инертных материалов.

Заказчику строительных работ следует письменно проинформировать организации-производители земляных, строительных, хозяйственных работ о:

- наличии объектов археологического наследия на территории, прилегающей к территории проведения данных работ, с указанием их местоположения;
- безусловной необходимости исполнения ими требований, указанных в подпунктах 2-5 настоящего пункта Раздела.

Инв. № подл.	Подпись и дата	Взам. инв. №										
							2/18/ПИР/СТР-ПЗ-ОКН					
	Изм	Кол	Лист	Ндок	Подпи	Дата						
	Разработал		Бочковой В.В.					Мероприятия по обеспечению сохранности ОАН, расположенные в зоне строительства автомобильной дороги Р-217 «Кавказ» на участке обход города Дербент	стадия	Лист	Листов	
			Мимоход Р.А. Сайпудинов М.Ш.						П	104	283	
	Проверил		Желиба Н.В.					Раздел 10: Том 10.5	ООО «Кубаньархеология»			
Н.контр.												

Часть 4.

Сводные мероприятия по сохранению и обеспечению физической сохранности объектов археологического наследия расположенные в полосе отвода под строительство автомобильной дороге обход Дербента

По результатам сопоставления границ объектов археологического наследия с границей хозяйственного освоения новых земель при строительстве автомобильной дороги Р-217 «Кавказ» в обход города Дербент необходимо предусмотреть выполнение спасательных археологических полевых работ (раскопок) и мероприятия по физической сохранности на **15** объектах археологического наследия.

Сводные мероприятия по сохранению и обеспечению физической сохранности объектов археологического наследия расположенные в полосе отвода под строительство автомобильной дороге обход Дербента представлены в Таблице **№26**.

Таблица №26

**Таблица сводных мероприятий
по сохранению и обеспечению физической сохранности объектов
археологического наследия**

№ п.п.	Наименование объекта ОКН	Мероприятия	
		по сохранению ОАН	по обеспечению физической сохранности ОАН
1.	ОКН ФЗ «Дагогнинские 5-е курганы»	1) проведение спасательных археологических полевых работ (раскопа) Кургана №1 ОАН ФЗ «Дагогнинские 5-е курганы» (d=40 м; h=0,2м; мощность культурного слоя до 1,4 м; координаты N42°08,336588', E48°07,494076'), расположенного на временной полосе отвода под устройство Съезда №4 «Развязка 1» на участке между ПК03+17 - ПК03+60 на площади 1256 кв. м. Сведения об объемах планируемых земляных работ на территории расположения Кургана №1 ОКН ФЗ «Дагогнинские 5-е курганы» и мер обеспечения их сохранности представлено в Таблице №2. 2) исполнитель обязан проводить	В реализации сохранности территории Кургана №2 ОКН ФЗ «Дагогнинские 5-е», расположенного на территории устройства построечной дороги для выполнения работ по устройству объездной (временной) дороги, необходимо реализовать следующие мероприятия по обеспечению физической сохранности Кургана №2, позволяющие предотвратить от негативного воздействия на курганную насыпь указанного объекта археологического наследия: 1) Генеральный проектировщик обязан предусмотреть: - установку временного ограждения бетонными блоками

Взам. инв. №		Подпись и дата							Е48°07,4940'6"), расположенного на временной полосе отвода под устройство Съезда №4 «Развязка 1» на участке между ПК03+17 - ПК03+60 на площади 1256 кв. м.			(временной) дороги, необходимо реализовать следующие мероприятия по обеспечению физической сохранности Кургана №2, позволяющие предотвратить от негативного воздействия на курганный насып указанного объекта археологического наследия:		
			Сведения об объемах планируемых земляных работ на территории расположения Кургана №1 ОКН ФЗ «Дагогинские 5-е курганы» и мер обеспечения их сохранности представлено в Таблице №2.						1) Генеральный проектировщик обязан предусмотреть: - установку временного ограждения бетонными блоками					
Инв. № подл.									2) исполнитель обязан проводить					
			Изм	Кол	Лист	Ндк	Подпи	Дата	2/18/ПИР/СТР-ПЗ-ОКН					
			Разработал		Бочковой В.В.				Мероприятия по обеспечению сохранности ОАН, расположенные в зоне строительства автомобильной дороги Р-217 «Кавказ» на участке обход города Дербент			стадия	Лист	Листов
					Мимоход Р.А. Сайпудинов М.Ш.							П	105	283
			Проверил		Желиба Н.В.				Раздел 10: Том 10.5			ООО «Кубаньархеология»		
Н.контр.														

Инв. № подл.	Взаим. инв. №
	Подпись и дата

		археологические полевые работы по методике, определенной в «Положение о порядке проведения археологических полевых работ и составления научной документации» (утверждено постановлением Бюро Отделения историко-филологических наук Российской Академии Наук от 12 апреля 2023 г. № 15); 3) Генеральному проектировщику необходимо: внести объемы выполнения спасательных археологических полевых работ (раскопки) Кургана №1 ОКН ФЗ «Дагогинские 5-е» на площади 1256 кв.м. в состав ведомостей выполнения работ по строительству и реконструкции автомобильной дороги в обход города Дербент, а затраты выполнения спасательных археологических полевых работ (раскопки) на территории объекта археологического наследия необходимо включить в состав Сводно-сметного расчета работ по строительству автомобильной дороги обход города Дербент. Мероприятия по сохранению выполнены в полном объеме.	длиной 22 м по периметру пересечения курганный насыпи Кургана №2 ОКН ФЗ «Дагогинские 5-е» с работами по устройству обездной (временной) дороги, в целях обеспечения физической сохранности территории курганный насыпи, позволяющее предотвратить негативное воздействие на его территорию. - установку информационной таблички, сообщающей об ограничении хозяйственной деятельности на территории курганный насыпи Кургана №2, расположенного на территории устройства построенной дороги для выполнения работ по устройству обездной (временной) дороги; - запрет на проведение работ на территории Кургана №2, в том числе проезда техники и стоянок транспортных средств и строительной техники, складирования грузов, размещения жилых и хозяйственных построек, срезки и складирования почвенно-растительного слоя; 2) Застройщик обязан письменно проинформировать подрядные организации о наличии физически сохраняемого участка ОАН; 3) В случае обнаружения в ходе проведения земляных, строительных, и хозяйственных работ, объекта, обладающего признаками объекта культурного наследия, в том числе объекта археологического наследия, заказчик указанных работ, технический заказчик (застройщик) объекта капитального строительства, лицо, проводящее указанные работы, обязаны незамедлительно приостановить указанные работы и в течение трех дней со дня обнаружения такого объекта направить в региональный орган охраны объектов культурного наследия письменное заявление об обнаруженном объекте культурного наследия; 4) Уполномоченный орган охраны ОКН обязан в соответствии со статьей 16.1 Федерального закона №73-ФЗ уведомить пользователя, собственника или иного законного владельца земельного участка, о наличии физически сохраняемого участка ОАН;
--	--	--	--

						2/18/ПИР/СТР-ПЗ-ОКН			
Изм	Кол	Лист	Ндок	Подпи	Дата				
Разработал		Бочковой В.В.				Мероприятия по обеспечению сохранности ОАН, расположенные в зоне строительства автомобильной дороги Р-217 «Кавказ» на участке обход города Дербент	стадия	Лист	Листов
		Мимоход Р.А. Сайпудинов М.Ш.					П	106	283
Проверил		Желиба Н.В.					Раздел 10: Том 10.5		
Н.контр.									

Инв. № подл.	Взаимн. №	Подпись и дата

			5) Пользователь, собственник или иной законный владелец земельного участка обязан в соблюдении требований к содержанию и использованию объекта культурного наследия, в соответствии с требованиями статьи 47.3 Федерального закона №73-ФЗ не проводить работы, ухудшающее состояние ОАН.
2.	ВОАН «Поселение «Чара-тепе 1»	1) археологический раскоп территории «Участок №1» ВОАН «Поселение «Чара-тепе 1» на площади 3882 кв. м, мощность культурного слоя до 1,4 м 2) археологический раскоп части территории «Участок №2» ВОАН «Поселение «Чара-тепе 1» на площади 3846 кв. м, мощность культурного слоя до 1,4 м; Сведения об объемах планируемых земляных работ на участках территории ВОАН «Поселение «Чара-тепе 1» и мер обеспечения их сохранности представлено в Таблице №3. Сведения о географических координатах поворотных точек проведения спасательных археологических полевых работ на ВОАН «Поселение «Чара-тепе 1» представлено в Таблице №4. 3) исполнитель обязан проводить археологические полевые работы по методике, определенной в «Положение о порядке проведения археологических полевых работ и составления научной документации» (утверждено постановлением Бюро Отделения историко-филологических наук Российской Академии Наук от 12 апреля 2023 г. № 15). 4) Генеральному проектировщику необходимо: внести объемы выполнения спасательных археологических полевых работ (раскопки) на площади 7728 кв.м. по указанному объекту в состав ведомостей выполнения работ по строительству и реконструкции автомобильной дороги в обход города Дербент, а затраты выполнения спасательных археологических полевых работ (раскопки) на территории объекта археологического наследия необходимо включить в состав Сводно-сметного	В реализации сохранности территории данного объекта археологического наследия, расположенного за пределами полосы постоянного отвода, необходимо реализовать следующие мероприятия по обеспечению физической сохранности, позволяющие предотвратить от негативного воздействия на указанную территорию: 1) Генеральный проектировщик обязан предусмотреть: - установку временного ограждения участка данного ОАН, где обеспечивается физическая сохранность площади 10009 кв.м бетонными блоками по периметру 662 м (см. Рис.790_1); - установку информационной таблички, сообщающей об ограничении хозяйственной деятельности на территории объекта археологического наследия, примыкающего к полосе отвода устройства Съезда №3 на ПК02+52 - ПК03+55; - запрет на проведение работ на территории ОКН, в том числе проезда техники и стоянок транспортных средств и строительной техники, складирования грузов, размещения жилых и хозяйственных построек, срезки и складирования почвенно-растительного слоя; 2) Застройщик обязан письменно проинформировать подрядные организации о наличии физически сохраняемого участка ОАН на ПК02+52 - ПК03+55 (Съезда №3); 3) В случае обнаружения в ходе проведения земляных, строительных, и хозяйственных работ, объекта, обладающего признаками объекта культурного наследия, в том числе объекта археологического наследия,

2/18/ПИР/СТР-ПЗ-ОКН								
Изм	Кол	Лист	Ндок	Подпи	Дата			
Разработал	Бочковой В.В.				Мероприятия по обеспечению сохранности ОАН, расположенные в зоне строительства автомобильной дороги Р-217 «Кавказ» на участке обход города Дербент			
	Мимоход Р.А. Сайпудинов М.Ш.							
Проверил	Желиба Н.В.							
Н.контр.					Раздел 10: Том 10.5			
						стадия	Лист	Листов
						П	107	283
						ООО «Кубаньархеология»		

Инв. № подл.	Взаимн. №
	Подпись и дата

		расчета работ по строительству автомобильной дороги обход города Дербент. Мероприятия по сохранению выполнены в полном объеме. .	заказчик указанных работ, технический заказчик (застройщик) объекта капитального строительства, лицо, проводящее указанные работы, обязаны незамедлительно приостановить указанные работы и в течение трех дней со дня обнаружения такого объекта направить в региональный орган охраны объектов культурного наследия письменное заявление об обнаруженном объекте культурного наследия; 4) Уполномоченный орган охраны ОКН обязан в соответствии со статьей 16.1 Федерального закона №73-ФЗ уведомить пользователя, собственника или иного законного владельца земельного участка¹¹, о наличии физически сохраняемого участка ОАН; 5) Пользователь, собственник или иной законный владелец земельного участка обязан в соблюдении требований к содержанию и использованию объекта культурного наследия, в соответствии с требованиями статьи 47.3 Федерального закона №73-ФЗ не проводить работы, ухудшающее состояние ОАН.
3.	ОКН ФЗ «Мамедкалинское 5-е городище»	1) археологический раскоп части территории Посада ОКН ФЗ «Мамедкалинское 5-е городище» на площади 9701 кв. м, мощность культурного слоя до 1,4 м, по географическим координатам указанные в Таблице №6, Сведения об объемах планируемых земляных работ на территории посада ОКН ФЗ «Мамедкалинское 5-е городище» и мер обеспечения их сохранности представлено в Таблице №5. Сведения о географических координатах поворотных точек проведения спасательных археологических полевых работ на ОКН ФЗ «Мамедкалинское 5-е городище» представлено в Таблице №6. 2) исполнитель обязан проводить археологические полевые работы по методике, определенной в «Положение о порядке проведения археологических	В реализации сохранности территории данного объекта археологического наследия, расположенного за пределами полосы постоянного отвода, необходимо реализовать следующие мероприятия по обеспечению физической сохранности, позволяющие предотвратить от негативного воздействия на указанную территорию: 1) Генеральный проектировщик обязан предусмотреть: - установку временного ограждения участка данного ОАН площадью 21613 кв.м бетонными блоками по периметру 130 м территории ОАН, примыкающего к полосе постоянного отвода строительства автомобильной дороги (см. Рис.790_3); - установку информационных табличек, сообщающей об ограничении

¹¹ МО СП «село Великент» (ЗУ 05:07:000137) и МО СП «сельсовет Чинарский» (ЗУ 05:07:000108)

						2/18/ПИР/СТР-ПЗ-ОКН			
Изм	Кол	Лист	Ндок	Подпи	Дата				
Разработал		Бочковой В.В.				Мероприятия по обеспечению сохранности ОАН, расположенные в зоне строительства автомобильной дороги Р-217 «Кавказ» на участке обход города Дербент	стадия	Лист	Листов
		Мимоход Р.А. Сайпутдинов М.Ш.					П	108	283
Проверил		Желиба Н.В.					ООО «Кубаньархеология»		
Н.контр.									
Раздел 10: Том 10.5									

Инв. № подл.	Подпись и дата	Взам. инв. №

		полевых работ и составления научной документации» (утверждено постановлением Бюро Отделения историко-филологических наук Российской Академии Наук от 12 апреля 2023 г. № 15). Мероприятия по сохранению выполнены в полном объеме.	хозяйственной деятельности на территории объекта археологического наследия, примыкающего к полосе отвода строительства автомобильной дороги; - запрет на проведение работ на территории ОКН, в том числе проезда техники и стоянок транспортных средств и строительной техники, складирования грузов, размещения жилых и хозяйственных построек, срезки и складирования почвенно-растительного слоя; 2) Застройщик обязан письменно проинформировать подрядные организации о наличии физически сохраняемых участках ОАН непосредственно связанных с участками строительства автомобильной дороги; 3) В случае обнаружения в ходе проведения земляных, строительных, и хозяйственных работ, объекта, обладающего признаками объекта культурного наследия, в том числе объекта археологического наследия, заказчик указанных работ, технический заказчик (застройщик) объекта капитального строительства, лицо, проводящее указанные работы, обязаны незамедлительно приостановить указанные работы и в течение трех дней со дня обнаружения такого объекта направить в региональный орган охраны объектов культурного наследия письменное заявление об обнаруженном объекте культурного наследия; 4) Уполномоченный орган охраны ОКН обязан в соответствии со статьей 16.1 Федерального закона №73-ФЗ уведомить пользователя, собственника или иного законного владельца земельного участка¹², о наличии физически сохраняемого участка ОАН; 5) Пользователь, собственник или иной законный владелец земельного участка обязан в соблюдении требований к содержанию и использованию объекта культурного наследия, в соответствии с требованиями статьи 47.3
--	--	--	---

¹² МО СП «село Великент» (ЗУ 05:07:000137) и МО СП «сельсовет Чинарский» (ЗУ 05:07:000108)

						2/18/ПИР/СТР-ПЗ-ОКН			
Изм	Кол	Лист	Ндок	Подпи	Дата				
Разработал		Бочковой В.В.				Мероприятия по обеспечению сохранности ОАН, расположенные в зоне строительства автомобильной дороги Р-217 «Кавказ» на участке обход города Дербент	стадия	Лист	Листов
		Мимоход Р.А. Сайпудинов М.Ш.					П	109	283
Проверил		Желиба Н.В.					ООО «Кубаньархеология»		
Н.контр.									
Раздел 10: Том 10.5									

Инв. № подл.	Взаимн. №	Подпись и дата

			Федерального закона №73-ФЗ не проводить работы, ухудшающее состояние ОАН.
4.	ВОАН «Курганный могильник «Дашли-тепе»	1) проведение спасательных археологических полевых работ (раскопки) 6-ти курганов ВОАН «Курганный могильник «Дашли-тепе» на общей площади 6977 кв.м, включая: - археологический раскоп насыпи Кургана 1 ВОАН «Курганный могильник «Дашли-тепе» (d=18 м; h=0,4м; мощность культурного слоя до 1,4 м; координаты N42°07,5699' E48°07,0839'), расположенного на участке ПК24+09 – ПК24+27 автомобильной дороги в обход г. Дербент на площади 254 кв. м; - археологический раскоп насыпи Кургана 2 ВОАН «Курганный могильник «Дашли-тепе» (d=36 м; h=0,78м; мощность культурного слоя до 1,4 м; координаты N42°07,5259' E48°07,0470'), расположенного на участке ПК24+79 – ПК25+15 автомобильной дороги в обход г. Дербент на площади 1017 кв. м; - археологический раскоп насыпи Кургана 3 ВОАН «Курганный могильник «Дашли-тепе» (d=23 м; h=0,32м; мощность культурного слоя до 1,4 м; координаты N42°07,5112' E48°07,0675'), расположенного на участке ПК25+15 – ПК25+38 автомобильной дороги в обход г. Дербент на площади 415 кв. м; - археологический раскоп насыпи Кургана 4 ВОАН «Курганный могильник «Дашли-тепе» (d=45x46 м; h=0,8м; мощность культурного слоя до 1,4 м; координаты N42°07,4603' E48°07,0738'), расположенного на участке ПК25+98 – ПК26+44 автомобильной дороги в обход г. Дербент на площади 1661 кв. м; - археологический раскоп насыпи Кургана 5 ВОАН «Курганный могильник «Дашли-тепе» (d=32 м; h=0,5м; мощность культурного слоя до 1,4 м; координаты N42°07,4785' E48°07,0418'), расположенного на участке ПК25+68 – ПК26+00 автомобильной дороги в обход г. Дербент на площади 804 кв. м; - археологический раскоп насыпи	

						2/18/ПИР/СТР-ПЗ-ОКН				
Изм	Кол	Лист	Ндок	Подпи	Дата					
Разработал		Бочковой В.В.				Мероприятия по обеспечению сохранности ОАН, расположенные в зоне строительства автомобильной дороги Р-217 «Кавказ» на участке обход города Дербент	стадия	Лист	Листов	
		Мимоход Р.А. Сайпудинов М.Ш.					П	110	283	
Проверил		Желиба Н.В.				Раздел 10: Том 10.5	ООО «Кубаньархеология»			
Н.контр.										

Взам. инв. №				порядке проведения археологических полевых работ и составления научной документации» (утверждено постановлением Бюро Отделения историко-филологических наук Российской Академии Наук от 12 апреля 2023 г. № 15).							
		6.	ВОАН «Одиночный курган «Зидьян-	1) проведение спасательных археологических полевых работ (раскопки) курганной насыпи ВОАН							
Подпись и дата											
		Изм	Кол	Лист	Ндок	Подпи	Дата	2/18/ПИР/СТР-ПЗ-ОКН			
Инв. № подл.		Разработал		Бочковой В.В.				Мероприятия по обеспечению сохранности ОАН, расположенные в зоне строительства автомобильной дороги Р-217 «Кавказ» на участке обход города Дербент	стадия	Лист	Листов
				Мимоход Р.А. Сайпудинов М.Ш.					П	111	283
		Проверил		Желиба Н.В.				Раздел 10: Том 10.5	ООО «Кубаньархеология»		
		Н.контр.									

Инв. № подл.	Взаимн. №
	Подпись и дата

	Казмаляр»	«Одиночный курган «Зидьян-Казмаляр» (размеры в плане 24х19 м; h=1,6м; мощность культурного слоя свыше 1,4 м; координаты N42°05,7208', E48°09,6949') на площади 363 кв. м; Сведения об объемах планируемых земляных работ на территории ВОАН «Одиночный курган «Зидьян-Казмаляр» и мер обеспечения его сохранности представлено в Таблице №8. 2) исполнитель обязан проводить археологические полевые работы по методике, определенной в «Положение о порядке проведения археологических полевых работ и составления научной документации» (утверждено постановлением Бюро Отделения историко-филологических наук Российской Академии Наук от 12 апреля 2023 г. № 15). Мероприятия по сохранению выполнены в полном объеме.	
7.	ВОАН «Ансамбль памятников «Зидьян-Казмаляр»	1) проведение спасательных археологических полевых работ (раскопки) на территории ВОАН «Ансамбль «Зидьян-Казмаляр» на общей площади 26081 кв. м, по географическим координатам указанные в Таблице №11, включая: - археологический раскоп №1 на территории «Поселения эпохи бронзы» ВОАН «Ансамбль «Зидьян-Казмаляр» на участке полосы отвода для строительства мостового сооружения автомобильной дороги в обход г. Дербент на ПК81+20 – ПК82+60 и временного отвода для производственных нужд строительства мостового сооружения на площади 5674 кв. м (далее – Участок раскопки №1), мощность культурного слоя до 1,4 м и на площади 7609 кв.м мощность культурного слоя до 3м; - археологический раскоп №2 на территории «Средневековое укрепление» ВОАН «Ансамбль «Зидьян-Казмаляр» на участке полосы отвода для строительства мостового сооружения автомобильной дороги в обход г. Дербент на ПК80+82 – ПК81+20 на площади 3511 кв. м (далее – Участок раскопки №2), мощность культурного слоя до 1,4 м;	В реализации сохранности территории данного объекта археологического наследия, расположенного за пределами полосы постоянного отвода, необходимо реализовать следующие мероприятия по обеспечению физической сохранности, позволяющие предотвратить от негативного воздействия на указанную территорию: 1) Генеральный проектировщик обязан предусмотреть: - установку временного ограждения участков данного ОАН бетонными блоками по периметру примерно 842 м территории ОАН, примыкающего к полосе постоянного и временного отводов строительства автомобильной дороги (см. Рис. 794_1); - установку информационных табличек, сообщающей об ограничении хозяйственной деятельности на территории объекта археологического наследия, примыкающего к полосе отвода строительства автомобильной дороги; - запрет на проведение работ на территории ОКН, в том числе проезда техники и стоянок транспортных средств и строительной техники, складирования грузов, размещения

						2/18/ПИР/СТР-ПЗ-ОКН			
Изм	Кол	Лист	Ндок	Подпи	Дата				
Разработал		Бочковой В.В.				Мероприятия по обеспечению сохранности ОАН, расположенные в зоне строительства автомобильной дороги Р-217 «Кавказ» на участке обход города Дербент	стадия	Лист	Листов
		Мимоход Р.А. Сайпутдинов М.Ш.					П	112	283
Проверил		Желиба Н.В.					Раздел 10: Том 10.5		
Н.контр.									

Инв. №	Взаимн. №	Подпись и дата	- археологический раскоп №3 на территории «Средневековое укрепление» ВОАН «Ансамбль «Зидьян-Казмалар» на участке полосы отвода для строительства мостового сооружения автомобильной дороги в обход г. Дербент на ПК82+60 – ПК82+90 на площади 6886 кв. м (далее – Участок раскопки №3), мощность культурного слоя до 3 м (Рис. 806); - археологический раскоп №4 на территории «Средневековое укрепление» ВОАН «Ансамбль «Зидьян-Казмалар» на участке полосы отвода для строительства мостового сооружения автомобильной дороги в обход г. Дербент ПК83+07 – ПК83+46 на площади 2401 кв. м (далее – Участок раскопки №4), мощность культурного слоя до 1,4 м; 2) проведение спасательных археологических полевых работ (наблюдения) на территории ВОАН «Ансамбль «Зидьян-Казмалар» на общей площади 6994 кв. м, по географическим координатам указанные Таблица №11, включая: - археологические наблюдения №1 на территории «Средневековое укрепление» ВОАН «Ансамбль «Зидьян-Казмалар» вдоль правой стороны реконструкции автомобильной дороги из п.Дагестанские Огни на ПК01+80 – ПК03+72 подвергшейся разрушению при строительстве автомобильной дороги в XX веке на площади 3549 кв. м (далее – Участок наблюдения №1), мощность культурного слоя до 1,4 м; - археологические наблюдения №2 на территории «Средневековое укрепление» ВОАН «Ансамбль «Зидьян-Казмалар» вдоль левой стороны реконструкции автомобильной дороги из п.Дагестанские Огни на ПК00+63 – ПК01+25 подвергшейся разрушению при строительстве автомобильной дороги в XX веке на площади 1999 кв. м (далее – Участок наблюдения №2), мощность культурного слоя до 1,4 м; - археологические наблюдения №3 на территории «Средневековое						жилых и хозяйственных построек, срезки и складирования почвенно-растительного слоя; 2) Застройщик обязан письменно проинформировать подрядные организации о наличии физически сохраняемых участках ОАН непосредственно связанных с участками строительства автомобильной дороги; 3) В случае обнаружения в ходе проведения земляных, строительных, и хозяйственных работ, объекта, обладающего признаками объекта культурного наследия, в том числе объекта археологического наследия, заказчик указанных работ, технический заказчик (застройщик) объекта капитального строительства, лицо, проводящее указанные работы, обязаны незамедлительно приостановить указанные работы и в течение трех дней со дня обнаружения такого объекта направить в региональный орган охраны объектов культурного наследия письменное заявление об обнаруженном объекте культурного наследия; 4) Уполномоченный орган охраны ОКН обязан в соответствии со статьей 16.1 Федерального закона №73-ФЗ уведомить пользователя, собственника или иного законного владельца земельного участка¹³, о наличии физически сохраняемого участка ОАН; 5) Пользователь, собственник или иной законный владелец земельного участка обязан в соблюдении требований к содержанию и использованию объекта культурного наследия, в соответствии с требованиями статьи 47.3 Федерального закона №73-ФЗ не проводить работы, ухудшающее состояние ОАН.	
	Инв. № подл.		13 Земельный участок 05:07:000115 <table border="1"> <tr> <td>Изм</td> <td>Кол</td> <td>Лист</td> <td>Ндок</td> <td>Подпи</td> <td>Дата</td> <td colspan="6">2/18/ПИР/СТР-ПЗ-ОКН</td> </tr> <tr> <td colspan="2">Разработал</td> <td colspan="4">Бочковой В.В.</td> <td colspan="6" rowspan="2">Мероприятия по обеспечению сохранности ОАН, расположенные в зоне строительства автомобильной дороги Р-217 «Кавказ» на участке обход города Дербент</td> <td>стадия</td> <td>Лист</td> <td>Листов</td> </tr> <tr> <td colspan="2"></td> <td colspan="4">Мимоход Р.А. Сайпутдинов М.Ш.</td> <td>П</td> <td>113</td> <td>283</td> </tr> <tr> <td colspan="2">Проверил</td> <td colspan="4">Желиба Н.В.</td> <td colspan="6" rowspan="2">Раздел 10: Том 10.5</td> <td colspan="3" rowspan="2">ООО «Кубаньархеология»</td> </tr> <tr> <td colspan="2">Н.контр.</td> <td colspan="4"></td> </tr> </table>												Изм	Кол	Лист	Ндок	Подпи	Дата	2/18/ПИР/СТР-ПЗ-ОКН						Разработал		Бочковой В.В.				Мероприятия по обеспечению сохранности ОАН, расположенные в зоне строительства автомобильной дороги Р-217 «Кавказ» на участке обход города Дербент						стадия	Лист	Листов			Мимоход Р.А. Сайпутдинов М.Ш.				П	113	283	Проверил		Желиба Н.В.				Раздел 10: Том 10.5						ООО «Кубаньархеология»			Н.контр.			
Изм	Кол	Лист	Ндок	Подпи	Дата	2/18/ПИР/СТР-ПЗ-ОКН	
Разработал		Бочковой В.В.				Мероприятия по обеспечению сохранности ОАН, расположенные в зоне строительства автомобильной дороги Р-217 «Кавказ» на участке обход города Дербент						стадия	Лист	Листов	
		Мимоход Р.А. Сайпутдинов М.Ш.										П	113	283	
Проверил		Желиба Н.В.				Раздел 10: Том 10.5						ООО «Кубаньархеология»	
Н.контр.	

Инв. № подл.	Взаимнв. №
	Подпись и дата

		укрепление» ВОАН «Ансамбль «Зидьян-Казмаляр» вдоль правой стороны реконструкции автомобильной дороги из п.Дагестанские Огни на ПК00+63 – ПК01+25 на площади 1446 кв. м (далее – Участок наблюдения №3), мощность культурного слоя до 1,4 м; Сведения об объемах планируемых земляных работ на территории ВОАН «Ансамбль «Зидьян-Казмаляр» и мер обеспечения их сохранности представлено в Таблице №10. Сведения о географических координатах поворотных точек проведения спасательных археологических полевых работ на ВОАН «Ансамбль «Зидьян-Казмаляр» представлено в Таблице №11. 3) исполнитель обязан проводить археологические полевые работы по методике, определенной в «Положение о порядке проведения археологических полевых работ и составления научной документации» (утверждено постановлением Бюро Отделения историко-филологических наук Российской Академии Наук от 12 апреля 2023 г. № 15); 4) На участках наблюдений в случае выявления непо потревоженного (стратифицированного) культурного слоя или конструктивных составляющих объектов археологического наследия следует согласно п. 5.8 Положения остановить работу техники и перейти в режим археологических раскопок;	
8.	ВОАН «Дагогнинское 2-е поселение»	1) проведение спасательных археологических полевых работ (раскопки) в границах территории ВОАН «Дагогнинское 2-е поселение» на площади 2114 кв. м, мощность культурного слоя до 1,4 м; проведение спасательных археологических полевых работ (раскопки) в границах территории ВОАН «Дагогнинское 2-е поселение» на площади 18721 кв. м, мощность культурного слоя до 3 м (Рис. 807) по географическим координатам указанные в Таблице №13. Сведения об объемах планируемых земляных работ на территории ВОАН «Дагогнинское 2-е поселение» и мер обеспечения их сохранности представлено в Таблице	В целях обеспечения сохранности участков территории Объекта, не затрагиваемых указанными спасательными археологическими полевыми работами, в рамках организации логистики и инфраструктурного обустройства строительства, земляных, строительных и хозяйственных работ следует выполнить следующие требования: 1) маркировать территории Объекта в соответствии с логистической схемой; 2) запретить передвижение по территории Объекта транспортных средств, строительной и специальной техники, за исключением действующих внутрипоселковых дорог; 3) запретить устройство на

						2/18/ПИР/СТР-ПЗ-ОКН			
Изм	Кол	Лист	Ндк	Подпи	Дата				
Разработал		Бочковой В.В.				Мероприятия по обеспечению сохранности ОАН, расположенные в зоне строительства автомобильной дороги Р-217 «Кавказ» на участке обход города Дербент	стадия	Лист	Листов
		Мимоход Р.А. Сайпудинов М.Ш.					П	114	283
Проверил		Желиба Н.В.					ООО «Кубаньархеология»		
Н.контр.									
Раздел 10: Том 10.5									

Взам инв. №	
Подпись и дата	
Инв. № подл.	

		№12. Сведения о географических координатах поворотных точек проведения спасательных археологических полевых работ на ВОАН «Дагогинское 2-е поселение» представлено в Таблице №13. 3) исполнитель обязан проводить археологические полевые работы по методике, определенной в «Положение о порядке проведения археологических полевых работ и составления научной документации» (утверждено постановлением Бюро Отделения историко-филологических наук Российской Академии Наук от 12 апреля 2023 г. № 15).	территории Объекта стоянок транспортных средств, строительной и специальной техники; 4) запретить размещение на территории Объекта жилых и вспомогательных построек, объектов обеспечивающей инфраструктуры; 5) запретить складирование на территории Объекта грузов и инертных материалов. Заказчику строительных работ следует письменно проинформировать организации-производители земляных, строительных, хозяйственных работ о: - наличии объектов археологического наследия на территории, прилегающей к территории проведения данных работ, с указанием их местоположения. - безусловной необходимости исполнения ими требований, указанных в подпунктах 2-5 настоящего пункта Раздела.
9.	ВОАН «Дагогинский 3-й моги́льник»	1) проведение спасательных археологических полевых работ (раскопки) в границах территории ВОАН «Дагогинский 3-й моги́льник» на площади 1919 кв. м, мощность культурного слоя до 1,4 м, по географическим координатам указанные в Таблице №15. Сведения об объемах планируемых земляных работ на территории ВОАН «Дагогинский 3-й моги́льник» и мер обеспечения их сохранности представлено в Таблице №14. Сведения о географических координатах поворотных точек проведения спасательных археологических полевых работ на ВОАН «Дагогинский 3-й моги́льник» представлено в Таблице №15. 2) исполнитель обязан проводить археологические полевые работы по методике, определенной в «Положение о порядке проведения археологических полевых работ и составления научной документации» (утверждено постановлением Бюро Отделения историко-филологических наук Российской Академии Наук от 12 апреля 2023 г. № 15); Мероприятия по сохранению выполнены в полном объеме.	в реализации сохранности территории данного объекта археологического наследия, расположенного за пределами полосы постоянного отвода, необходимо реализовать следующие мероприятия по обеспечению физической сохранности, позволяющие предотвратить от негативного воздействия на указанную территорию: 1) Генеральный проектировщик обязан предусмотреть: - установку временного ограждения бетонными блоками по периметру примерно 80 м территории ОАН, примыкающего к полосе постоянного отвода строительства автомобильной дороги (см. Рис. 795_1); - установку информационной таблички, сообщающей об ограничении хозяйственной деятельности на территории объекта археологического наследия, примыкающего к полосе постоянного и временного отводов строительства автомобильной дороги; - запрет на проведение работ на территории ОКН, в том числе проезда техники и стоянок транспортных средств и строительной техники, складирования грузов, размещения жилых и хозяйственных построек, срезки и складирования почвенно-

						2/18/ПИР/СТР-ПЗ-ОКН			
Изм	Кол	Лист	Ндок	Подпи	Дата				
Разработал		Бочковой В.В.				Мероприятия по обеспечению сохранности ОАН, расположенные в зоне строительства автомобильной дороги Р-217 «Кавказ» на участке обход города Дербент	стадия	Лист	Листов
		Мимоход Р.А. Сайпудинов М.Ш.					П	115	283
Проверил		Желиба Н.В.				Раздел 10: Том 10.5	ООО «Кубаньархеология»		
Н.контр.									

Инв. №	Взаимн. №	Подпись и дата								
Инв. № подл.	10.	ВОАН «Ниженрукельское 1-е поселение»	1) проведение спасательных археологических полевых работ (раскопки) в границах территории ВОАН «Ниженрукельское 1-е поселение» на общей площади 12602 кв. м, мощность культурного слоя до 1,4 м, по географическим координатам указанные в Таблице №17.	растительного слоя; 2) Застройщик обязан письменно проинформировать подрядные организации о наличии физически сохраняемых участках ОАН непосредственно связанных с участками строительства автомобильной дороги; 3) В случае обнаружения в ходе проведения земляных, строительных, и хозяйственных работ, объекта, обладающего признаками объекта культурного наследия, в том числе объекта археологического наследия, заказчик указанных работ, технический заказчик (застройщик) объекта капитального строительства, лицо, проводящее указанные работы, обязаны незамедлительно приостановить указанные работы и в течение трех дней со дня обнаружения такого объекта направить в региональный орган охраны объектов культурного наследия письменное заявление об обнаруженном объекте культурного наследия; 4) Уполномоченный орган охраны ОКН обязан в соответствии со статьей 16.1 Федерального закона №73-ФЗ уведомить пользователя, собственника или иного законного владельца земельного участка ¹⁴ , о наличии физически сохраняемого участка ОАН; 5) Пользователь, собственник или иной законный владелец земельного участка обязан в соблюдении требований к содержанию и использованию объекта культурного наследия, в соответствии с требованиями статьи 47.3 Федерального закона №73-ФЗ не проводить работы, ухудшающее состояние ОАН.						
	¹⁴ МО СП «село Митаги-Казмаляр» земельный участок 05:07:000154									
	Изм	Кол	Лист	Ндок	Подпи	Дата	2/18/ПИР/СТР-ПЗ-ОКН			
	Разработал	Бочковой В.В.					Мероприятия по обеспечению сохранности ОАН, расположенные в зоне строительства автомобильной дороги Р-217 «Кавказ» на участке обход города Дербент	стадия	Лист	Листов
		Мимоход Р.А. Сайпудинов М.Ш.						П	116	283
Проверил	Желиба Н.В.					Раздел 10: Том 10.5	ООО «Кубаньархеология»			
Н.контр.										

Инв. № подл.	Подпись и дата	Взаим. инв. №

		Мероприятия сохранению выполнены на площади 8114 кв.м. Сведения об объемах планируемых земляных работ на территории ВОАН «Нижнерукельское 1-е поселение» и мер обеспечения их сохранности представлено в Таблице №16. Сведения о географических координатах поворотных точек проведения спасательных археологических полевых работ на ВОАН «Нижнерукельское 1-е поселение» представлено в Таблице №17. 2) исполнитель обязан проводить археологические полевые работы по методике, определенной в «Положение о порядке проведения археологических полевых работ и составления научной документации» (утверждено постановлением Бюро Отделения историко-филологических наук Российской Академии Наук от 12 апреля 2023 г. № 15).	и хозяйственных работ следует выполнить следующие требования: 1) маркировать территории Объекта в соответствии с логистической схемой; 2) запретить передвижение по территории Объекта транспортных средств, строительной и специальной техники, за исключением действующих внутрипоселковых дорог; 3) запретить устройство на территории Объекта стоянок транспортных средств, строительной и специальной техники; 4) запретить размещение на территории Объекта жилых и вспомогательных построек, объектов обеспечивающей инфраструктуры; 5) запретить складирование на территории Объекта грузов и инертных материалов. Заказчику строительных работ следует письменно проинформировать организации-производители земляных, строительных, хозяйственных работ о: - наличии объектов археологического наследия на территории, прилегающей к территории проведения данных работ, с указанием их местоположения. - безусловной необходимости исполнения ими требований, указанных в подпунктах 2-5 настоящего пункта Раздела.
11.	ВОАН «Курганный могильник «Нижнерукельские 1-е курганы»		в реализации сохранности территории данного объекта археологического наследия, расположенного за пределами полосы постоянного отвода, необходимо реализовать следующие мероприятия по обеспечению физической сохранности, позволяющие предотвратить от негативного воздействия на указанную территорию: 1) Генеральный проектировщик обязан предусмотреть: - установку временного ограждения территории данного ОАН по границе временного отвода бетонными блоками примерно 400 м по периметру (см. Рис. 798); - установку информационной таблички, сообщающей об ограничении хозяйственной деятельности на территории объекта археологического наследия, примыкающего к полосе

						2/18/ПИР/СТР-ПЗ-ОКН			
Изм	Кол	Лист	Ндк	Подпи	Дата				
Разработал		Бочковой В.В.				Мероприятия по обеспечению сохранности ОАН, расположенные в зоне строительства автомобильной дороги Р-217 «Кавказ» на участке обход города Дербент	стадия	Лист	Листов
		Мимоход Р.А. Сайпудинов М.Ш.					П	117	283
Проверил		Желиба Н.В.				Раздел 10: Том 10.5	ООО «Кубаньархеология»		
Н.контр.									

Инв. №	Взам инв. №	Подпись и дата						
	Инв. № подл.							

15 МО СП «село Рукель» земельный участок 05:07:000083						2/18/ПИР/СТР-ПЗ-ОКН			
Изм	Кол	Лист	Ндк	Подпи	Дата				
Разработал		Бочковой В.В.				Мероприятия по обеспечению сохранности ОАН, расположенные в зоне строительства автомобильной дороги Р-217 «Кавказ» на участке обход города Дербент	стадия	Лист	Листов
		Мимоход Р.А. Сайпудинов М.Ш.					П	118	283
Проверил		Желиба Н.В.					Раздел 10: Том 10.5		
Н.контр.						ООО «Кубань археология»			

			временного отвода для производства переустройства высоковольтной ЛЭП; - запрет на проведение работ на территории ОКН, в том числе проезда техники и стоянок транспортных средств и строительной техники, складирования грузов, размещения жилых и хозяйственных построек, срезки и складирования почвенно-растительного слоя; 2) Застройщик обязан письменно проинформировать подрядные организации о наличии физически сохраняемых участках ОАН непосредственно связанных с участками строительства автомобильной дороги; 3) Уполномоченный орган охраны ОКН обязан в соответствии со статьей 16.1 Федерального закона №73-ФЗ уведомить пользователя, собственника или иного законного владельца земельного участка¹⁵, о наличии физически сохраняемого участка ОАН. 4) Пользователь, собственник или иной законный владелец земельного участка обязан в соблюдении требований к содержанию и использованию объекта культурного наследия, в соответствии с требованиями статьи 47.3 Федерального закона №73-ФЗ не проводить работы, ухудшающее состояние ОАН.
12.	ВОАН «Нижнерукельское 2-е поселение»	1) проведение спасательных археологических полевых работ (раскопки) в границах территории ВОАН «Нижнерукельское 2-е поселение» на площади 5600 кв. м, мощность культурного слоя до 1,4 м, по географическим координатам указанные в Таблице №19. Сведения об объемах планируемых земляных работ на территории ВОАН «Нижнерукельское 2-е поселение» и мер обеспечения их сохранности представлено в Таблице №18. Сведения о географических координатах поворотных точек проведения спасательных археологических полевых работ на ВОАН «Нижнерукельское 2-е	в реализации сохранности территории данного объекта археологического наследия, расположенного за пределами полосы постоянного отвода, необходимо реализовать следующие мероприятия по обеспечению физической сохранности, позволяющие предотвратить от негативного воздействия на указанную территорию: 1) Генеральный проектировщик обязан предусмотреть: - установку временного ограждения участка данного ОАН бетонными блоками по периметру примерно 102 м территории ОАН, примыкающего к полосе постоянного отвода строительства автомобильной дороги (см. Рис. 799_1);

Инв. № подл.	Взам. инв. №
	Подпись и дата

		поселение» представлено в Таблице №19. 2) исполнитель обязан проводить археологические полевые работы по методике, определенной в «Положение о порядке проведения археологических полевых работ и составления научной документации» (утверждено постановлением Бюро Отделения историко-филологических наук Российской Академии Наук от 12 апреля 2023 г. № 15). Мероприятия по сохранению выполнены в полном объеме.	- установку информационной таблички, сообщающей об ограничении хозяйственной деятельности на территории объекта археологического наследия, примыкающего к полосе постоянного отвода строительства автомобильной дороги; - запрет на проведение работ на территории ОКН, в том числе проезда техники и стоянок транспортных средств и строительной техники, складирования грузов, размещения жилых и хозяйственных построек, срезки и складирования почвенно-растительного слоя; 2) Застройщик обязан письменно проинформировать подрядные организации о наличии физически сохраняемых участках ОАН непосредственно связанных с участками строительства автомобильной дороги; 3) Уполномоченный орган охраны ОКН обязан в соответствии со статьей 16.1 Федерального закона №73-ФЗ уведомить пользователя, собственника или иного законного владельца земельного участка, о наличии физически сохраняемого участка ОАН; 4) Пользователь, собственник или иной законный владелец земельного участка обязан в соблюдении требований к содержанию и использованию объекта культурного наследия, в соответствии с требованиями статьи 47.3 Федерального закона №73-ФЗ не проводить работы, ухудшающее состояние ОАН.
13.	ВОАН «Нижнерукельское 3-е поселение»	1) проведение спасательных археологических полевых работ (раскопки) в границах территории ВОАН «Нижнерукельское 3-е поселение» на площади 706 кв. м, мощность культурного слоя до 1,4 м, по географическим координатам указанные в Таблице №21. Сведения об объемах планируемых земляных работ на территории ВОАН «Нижнерукельское 3-е поселение» и мер обеспечения их сохранности представлено в Таблице №20. Сведения о географических координатах поворотных точек	в реализации сохранности территории данного объекта археологического наследия, расположенного за пределами полосы постоянного отвода, необходимо реализовать следующие мероприятия по обеспечению физической сохранности, позволяющие предотвратить от негативного воздействия на указанную территорию: 1) Генеральный проектировщик обязан предусмотреть: - установку временного ограждения участка данного ОАН площадью 1568 кв.м бетонными блоками по периметру примерно 60 м

						2/18/ПИР/СТР-ПЗ-ОКН			
Изм	Кол	Лист	Ндк	Подпи	Дата				
Разработал		Бочковой В.В.				Мероприятия по обеспечению сохранности ОАН, расположенные в зоне строительства автомобильной дороги Р-217 «Кавказ» на участке обход города Дербент	стадия	Лист	Листов
		Мимоход Р.А. Сайпудинов М.Ш.					П	119	283
Проверил		Желиба Н.В.				Раздел 10: Том 10.5	ООО «Кубаньархеология»		
Н.контр.									

		проведения спасательных археологических полевых работ на ВОАН «Нижнерукельское 3-е поселение» представлено в Таблице №21. 2) исполнитель обязан проводить археологические полевые работы по методике, определенной в «Положение о порядке проведения археологических полевых работ и составления научной документации» (утверждено постановлением Бюро Отделения историко-филологических наук Российской Академии Наук от 12 апреля 2023 г. № 15). Мероприятия по сохранению выполнены в полном объеме.	территории ОАН, примыкающего к полосе постоянного отвода строительства автомобильной дороги (см. Рис. 800_1); - установку информационной таблички, сообщающей об ограничении хозяйственной деятельности на территории объекта археологического наследия, примыкающего к полосе постоянного отвода строительства автомобильной дороги; - запрет на проведение работ на территории ОКН, в том числе проезда техники и стоянок транспортных средств и строительной техники, складирования грузов, размещения жилых и хозяйственных построек, срезки и складирования почвенно-растительного слоя; 2) Застройщик обязан письменно проинформировать подрядные организации о наличии физически сохраняемых участках ОАН непосредственно связанных с участками строительства автомобильной дороги; 3) Уполномоченный орган охраны ОКН обязан в соответствии со статьей 16.1 Федерального закона №73-ФЗ уведомить пользователя, собственника или иного законного владельца земельного участка, о наличии физически сохраняемого участка ОАН; 4) Пользователь, собственник или иной законный владелец земельного участка обязан в соблюдении требований к содержанию и использованию объекта культурного наследия, в соответствии с требованиями статьи 47.3 Федерального закона №73-ФЗ не проводить работы, ухудшающее состояние ОАН.
14.	ВОАН <i>«Культурный слой VI-XX веков на участке между фортами 14-16, входящими в состав ОКН ФЗ «Великая Кавказская стена «Даг-бары»</i>	1) проведение спасательных археологических полевых работ (раскопки) на территории ВОАН «Культурный слой VI-XX веков на участке между фортами 14-16, входящими в состав ОКН ФЗ «Великая Кавказская стена «Даг-бары» на общей площади 25870 кв. м, мощность культурного слоя до 1,4 м, по географическим координатам указанные в Таблице №23, включая: - археологический раскоп №1 на	В реализации сохранности указанной территории данного объекта археологического наследия, расположенного над автодорожным тоннелем автомобильной дороги, необходимо реализовать следующие мероприятия по обеспечению физической сохранности, позволяющие предотвратить от негативного воздействия на указанную территорию: 1) Генеральный проектировщик обязан предусмотреть:

						2/18/ПИР/СТР-ПЗ-ОКН			
Изм	Кол	Лист	Ндок	Подпи	Дата	Мероприятия по обеспечению сохранности ОАН, расположенные в зоне строительства автомобильной дороги Р-217 «Кавказ» на участке обход города Дербент	стадия	Лист	Листов
Разработал	Бочковой В.В.						П	120	283
	Мимоход Р.А. Саипутдинов М.Ш.								
Проверил	Желида Н.В.						Раздел 10: Том 10.5		
Н.контр.						ООО «Кубаньархеология»			

Инв. № подл.	Взаимн. №
	Подпись и дата

		территории ВОАН «Культурный слой VI-XX веков на участке между фортами 14-16, входящими в состав ОКН ФЗ «Великая Кавказская стена «Даг-бары», расположенный в полосе отвода автомобильной дороги в обход г. Дербент на участке планируемого устройства северного портала тоннеля ПК180+53 – ПК 181+05, на площади 3383 кв. м (далее – Участок раскопки №1); - археологический раскоп №2 на территории ВОАН «Культурный слой VI-XX веков на участке между фортами 14-16, входящими в состав ОКН ФЗ «Великая Кавказская стена «Даг-бары», расположенный в полосе отвода автомобильной дороги в обход г. Дербент на участке планируемого устройства южного портала тоннеля ПК183+10 – ПК 184+60, на площади 22487 кв. м (далее – Участок раскопки №2). Сведения об объемах планируемых земляных работ на территории ВОАН «Культурный слой VI-XX веков на участке между фортами 14-16, входящими в состав ОКН ФЗ «Великая Кавказская стена «Даг-бары» и мер обеспечения их сохранности представлено в Таблице №22. Сведения о географических координатах поворотных точек проведения спасательных археологических полевых работ на ВОАН «Культурный слой VI-XX веков на участке между фортами 14-16, входящими в состав ОКН ФЗ «Великая Кавказская стена «Даг-бары» представлено в Таблице №23. 2) исполнитель обязан проводить археологические полевые работы по методике, определенной в «Положение о порядке проведения археологических полевых работ и составления научной документации» (утверждено постановлением Бюро Отделения историко-филологических наук Российской Академии Наук от 12 апреля 2023 г. № 15).	- выполнение мониторинга технического состояния ОКН ФЗ «Великая Кавказская стена Дагбары с замками и башнями, VI в» с фиксацией состояния конструкции башен 17 и 17а, входящих в состав указанного объекта, согласно нормативным требованиям ¹¹: а) наличие и изменения существующих повреждений для определения состояния и величины раскрытия трещин ¹²; б) характеристики вновь возникших повреждений; в) перемещения (вертикальные, горизонтальные и наклоны) основных конструктивных элементов; г) начало мониторинга произвести не позднее, чем за месяц начала строительных работ. - установку информационной таблички, сообщающей об ограничении хозяйственной деятельности на территории объекта археологического наследия, примыкающего к полосе постоянного отвода строительства автомобильной дороги; - запрет на проведение работ на территории ОКН, в том числе проезда техники и стоянок транспортных средств и строительной техники, складирования грузов, размещения жилых и хозяйственных построек, срезки и складирования почвенно-растительного слоя; 2) Застройщик обязан письменно проинформировать подрядные организации о наличии физически сохраняемых участках ОАН непосредственно связанных с участками строительства автомобильной дороги; 3) Исполнителю работ (строительство тоннеля) необходимо предусмотреть приглашение специализированной организации, для выполнения мониторинга (визуального осмотра) в ходе проведения земляных работ на южном и северном порталах тоннеля во избежание разрушения(й) объекта археологического наследия не запланированными земляными работами в границе территории объекта наследия (складирование грунта, сыпучих материалов, строительной техники, устройства временной дороги
--	--	--	---

						2/18/ПИР/СТР-ПЗ-ОКН			
Изм	Кол	Лист	Ндок	Подпи	Дата				
Разработал		Бочковой В.В.				Мероприятия по обеспечению сохранности ОАН, расположенные в зоне строительства автомобильной дороги Р-217 «Кавказ» на участке обход города Дербент	стадия	Лист	Листов
		Мимоход Р.А. Сайпутдинов М.Ш.					П	121	283
Проверил		Желиба Н.В.					Раздел 10: Том 10.5		
Н.контр.									

Инв. № подл.	Подпись и дата	Взаимн. №

			через территорию объекта археологического наследия и т.п.); 4) Уполномоченный орган охраны ОКН обязан в соответствии со статьей 16.1 Федерального закона №73-ФЗ уведомить пользователя, собственника или иного законного владельца земельного участка, о наличии физически сохраняемого участка ОАН; 5) Пользователь, собственник или иной законный владелец земельного участка обязан в соблюдении требований к содержанию и использованию объекта культурного наследия, в соответствии с требованиями статьи 47.3 Федерального закона №73-ФЗ не проводить работы, ухудшающее состояние ОАН.
15.	ВОАН «Поселение «Дашли-тепе»	1) проведение спасательных археологических полевых работ (раскопки) на территории ВОАН «Поселение «Дашли-тепе» на общей площади 2337 кв. м, мощность культурного слоя до 1,4 м, по географическим координатам указанные в Таблице №25. Сведения об объемах планируемых земляных работ на территории ВОАН «Поселение «Дашли-тепе» и мер обеспечения их сохранности представлено в Таблице №24. Сведения о географических координатах поворотных точек проведения спасательных археологических полевых работ на ВОАН «Поселение «Дашли-тепе» представлено в Таблице №25. 2) исполнитель обязан проводить археологические полевые работы по методике, определенной в «Положение о порядке проведения археологических полевых работ и составления научной документации» (утверждено постановлением Бюро Отделения историко-филологических наук Российской Академии Наук от 12 апреля 2023 г. № 15).	В целях обеспечения сохранности участков территории Объекта, не затрагиваемых указанными спасательными археологическими полевыми работами, в рамках организации логистики и инфраструктурного обустройства строительства, земляных, строительных и хозяйственных работ следует выполнить следующие требования: 1) маркировать территории Объекта в соответствии с логистической схемой; 2) запретить передвижение по территории Объекта транспортных средств, строительной и специальной техники, за исключением действующих внутрипоселковых дорог; 3) запретить устройство на территории Объекта стоянок транспортных средств, строительной и специальной техники; 4) запретить размещение на территории Объекта жилых и вспомогательных построек, объектов обеспечивающей инфраструктуры; 5) запретить складирование на территории Объекта грузов и инертных материалов. Заказчику строительных работ следует письменно проинформировать организации-производители земляных, строительных, хозяйственных работ о: - наличии объектов археологического наследия на

						2/18/ПИР/СТР-ПЗ-ОКН			
Изм	Кол	Лист	Ндок	Подпи	Дата				
Разработал		Бочковой В.В.				Мероприятия по обеспечению сохранности ОАН, расположенные в зоне строительства автомобильной дороги Р-217 «Кавказ» на участке обход города Дербент	стадия	Лист	Листов
		Мимоход Р.А. Сайпудинов М.Ш.					П	122	283
Проверил		Желиба Н.В.				Раздел 10: Том 10.5	ООО «Кубаньархеология»		
Н.контр.									

			территории, прилегающей к территории проведения данных работ, с указанием их местоположения. - безусловной необходимости исполнения ими требований, указанных в подпунктах 2-5 настоящего пункта Раздела.
--	--	--	---

Инв. № инв. №	Взам инв. №
Инв. № подл.	Подпись и дата

						2/18/ПИР/СТР-ПЗ-ОКН			
Изм	Кол	Лист	Ндок	Подпи	Дата				
Разработал		Бочковой В.В.				Мероприятия по обеспечению сохранности ОАН, расположенные в зоне строительства автомобильной дороги Р-217 «Кавказ» на участке обход города Дербент	стадия	Лист	Листов
		Мимоход Р.А. Сайпудинов М.Ш.					П	123	283
Проверил		Желиба Н.В.				Раздел 10: Том 10.5	ООО «Кубаньархеология»		
Н.контр.									

Часть 5.
Сводные сведения об объемах выполнения спасательных археологических полевых работ (раскопок и наблюдений)

Сводные сведения об объемах выполнения спасательных археологических полевых работ (раскопки и наблюдения) на объектах культурного наследия федерального значений и выявленных объекта археологического наследия, расположенных в зоне производства земляных работ строительства и реконструкции автомобильной дороги Р-217 «Кавказ» в обход города Дербент в разрезе их проведения в полосе земляного отвода с переходом за полосу отвода представлены в Таблице №27.

Таблица №27

Сводные сведения об объемах выполнения спасательных археологических полевых работ (раскопок и наблюдений) на объектах культурного наследия федерального значений и выявленных объекта археологического наследия, расположенных в зоне производства земляных работ строительства и реконструкции автомобильной дороги Р-217 «Кавказ» в обход города Дербент в разрезе их проведения в полосе земляного отвода по участкам археологических изысканий

№ п.п	Вид спасательных археологических полевых работ на объектах археологического наследия	Производственный участок автомобильной дороги	Площадь территории ОАН, кв.м.	Объемы выполнения спасательных арх-ких полевых работ, в кв.м			Площадь территории ОАН в полосы постоянного и временного отвода, в кв.м.
				раскопок при мощности культ-го слоя		наблюдений	
				до 1,4 м	до 3,0 м		
1.	Археологический раскоп насыпи кургана №1 ОКН ФЗ «Дагогинские 5-е курганы» (d=40 м; h=0,2м) по координатам указанные в Таблице №2	Участок Съезда №4 «Развязка 1» на ПК03+22 - ПК03+62	1256	1256	0	0	298
2.1	Археологический раскоп территории «Участок №1» ВОАН «Поселение «Чара-тепе 1» по координатам указанные в Таблице №4	Участок автодорогой в обход Дербента на ПК7+45 – ПК8+08	10230	3882	0	0	3882
2.2	Археологический раскоп части территории «Участок №2» ВОАН «Поселение «Чара-тепе	Участок устройства Съезда №3 на ПК02+52 -	7505	3846	0	0	3846

Взам. инв. №			(а=40 м, п=0,2м) по координатам указанные в Таблице №2		ПК03+62						
		2.1	Археологический раскоп территории «Участок №1» ВОАН «Поселение «Чара-тепе 1» по координатам указанные в Таблице №4		Участок автодорогой в обход Дербента на ПК7+45 – ПК8+08		10230	3882	0	0	3882
		2.2	Археологический раскоп части территории «Участок №2» ВОАН «Поселение «Чара-тепе		Участок устройства Съезда №3 на ПК02+52 -		7505	3846	0	0	3846

Инв. № подл.							2/18/ПИР/СТР-ПЗ-ОКН						
		Изм	Кол	Лист	Ндк	Подпи	Дата						
		Разработал		Бочковой В.В.				Мероприятия по обеспечению сохранности ОАН, расположенные в зоне строительства автомобильной дороги Р-217 «Кавказ» на участке обход города Дербент			стадия	Лист	Листов
				Мимоход Р.А. Сайпудинов М.Ш.							П	124	283
		Проверил		Желиба Н.В.				Раздел 10: Том 10.5			ООО «Кубаньархеология»		
Н.контр.													

Инв. № подл.	Подпись и дата	Взам инв. №

	1» по координатам указанные в Таблице №4	ПК03+55					
3.	Археологический раскоп части территории «Посада» ОКН ФЗ «Мамедкалинское 5-е городище» по координатам указанные в Таблице №6	Участок смыкания Съездов №2 и №3 с автодорогой в обход Дербента на ПК09+63 и ПК10+90	31314	9701	0	0	9143
4.1	Археологический раскоп насыпи кургана №1 ВОАН «Курганный могильник «Дашли-тепе» (d=18 м; h=0,4м) по координатам указанные в Таблице №7	Участок автомобильной дороги ПК24+09 – ПК24+27	33614	254	0	0	116
4.2	Археологический раскоп насыпи кургана №2 ВОАН «Курганный могильник «Дашли-тепе» (d=36 м; h=0,78м) по координатам указанные в Таблице №7	Участок автомобильной дороги ПК24+79 – ПК25+15		1017	0	0	997
4.3	Археологический раскоп насыпи кургана №3 ВОАН «Курганный могильник «Дашли-тепе» (d=23 м; h=0,32м) по координатам указанные в Таблице №7	Участок автомобильной дороги ПК25+15 – ПК25+38		415	0	0	415
4.4	Археологический раскоп насыпи кургана №4 ВОАН «Курганный могильник «Дашли-тепе» (d=45 м; h=0,8м) по координатам указанные в Таблице №7	Участок автомобильной дороги ПК25+98 – ПК26+44		1661	0	0	1590
4.5	Археологический раскоп насыпи кургана №5 ВОАН «Курганный могильник «Дашли-тепе» (d=32 м; h=0,5м) по координатам указанные в Таблице №7	Участок автомобильной дороги ПК25+68 – ПК26+00		804	0	0	644
4.6	Археологический раскоп насыпи кургана №6 ВОАН «Курганный могильник «Дашли-тепе» (размеры в плане 70x50 м; h=1,0м) по координатам указанные в Таблице №7	Участок автомобильной дороги ПК26+38 – ПК26+98		2826	0	0	1837
5.	Археологический раскоп насыпи кургана ВОАН «Одиночный курган «Чинар 1» (размеры в плане 37x30 м;	Участок автомобильной дороги ПК37+95 – ПК38+33	6206	881	0	0	94

						2/18/ПИР/СТР-ПЗ-ОКН			
Изм	Кол	Лист	Ндок	Подпи	Дата	Мероприятия по обеспечению сохранности ОАН, расположенные в зоне строительства автомобильной дороги Р-217 «Кавказ» на участке обход города Дербент	стадия	Лист	Листов
Разработал		Бочковой В.В.					П	125	283
		Мимоход Р.А. Сайпудинов М.Ш.							
Проверил		Желиба Н.В.							
Н.контр.						Раздел 10: Том 10.5		ООО «Кубаньархеология»	

Взам. инв. №	
--------------	--	--	

	h=0,9м) по координатам указанные в Таблице №8						
6.	Археологический раскоп насыпи кургана ВОАН «Одиночный курган «Зидьян-Казмаляр» (размеры в плане 24х19м; h=1,6м) по координатам указанные в Таблице №9	Участок автомобильной дороги ПК79+90 – ПК80+14	2468	0	363	0	345
7.1	Археологический раскоп №1 на территории «Поселение эпохи бронзы» ВОАН «Ансамбль «Зидьян-Казмаляр» по координатам указанные в Таблице №11	Участок устройства эстакады на ПК81+20-ПК82+60 и временного отвода для его строительства	20679	5674	7609	0	13283
7.2	Археологический раскоп №2 на территории «Средневековое укрепление» ВОАН «Ансамбль «Зидьян-Казмаляр» по координатам указанные в Таблице №11	Участок автомобильной дороги на ПК79+82 – ПК81+20 и временного отвода для строительства эстакады	51589	3511	0	0	3511
7.3	Археологический раскоп №3 на территории «Средневековое укрепление» ВОАН «Ансамбль «Зидьян-Казмаляр» по координатам указанные в Таблице №11	Участок автомобильной дороги на ПК82+60 – ПК82+90 и временного отвода для строительства эстакады		0	6886	0	6886
7.4	Археологический раскоп №4 на территории «Средневековое укрепление» ВОАН «Ансамбль «Зидьян-Казмаляр» по координатам указанные в Таблице №11	Участок автомобильной дороги на ПК83+07 – ПК83+46 и временного отвода для строительства эстакады		2401	0	0	2401
7.5	Археологические наблюдения №1 на территории «Средневековое укрепление» ВОАН «Ансамбль «Зидьян-Казмаляр» ¹⁶ по координатам указанные в Таблице №11	Участок временной полосы отвода под переустройство автомобильной дороги ПК01+80 – ПК03+72 и переустройства газопровода		0	0	3549	3549
7.6	Археологические наблюдения №2 на территории	Участок временной полосы		0	0	1999	1999

¹⁶ Исполнителю строительных работ необходимо предусмотреть приглашение специалиста-археолога для выполнения мониторинга за состоянием ОАН в ходе строительных работ для выполнения мониторинга (визуального осмотра) в ходе проведения земляных работ на территории расположения данного памятника археологии и избежаний разрушения(й) сооружений обладающих историко-культурной ценностью (в случае обнаружения).

	«Средневековое укрепление» ВОАН «Ансамбль «Зидьян-Казмалар» по координатам указанные в Таблице №11	отвода под переустройство автомобильной дороги ПК00+63 – ПК01+25 и временного отвода для строительства эстакады					
7.7	Археологические наблюдения №3 на территории «Средневековое укрепление» ВОАН «Ансамбль «Зидьян-Казмалар» по координатам указанные в Таблице №11	Участок временной полосы отвода под переустройство автомобильной дороги ПК00+63 – ПК01+25 и временного отвода переустройства газопровода		0	0	1446	1446
8.	Археологический раскоп территории ВОАН «Дагогнинское 2-е поселение» по координатам указанные в Таблице №13	Участок автомобильной дороги на ПК110+54 – ПК111+20	20835	2114	18721	0	20835
9.	Археологический раскоп части территории ВОАН «Дагогнинский 3-й могильник» по координатам указанные в Таблице №15	Участок автомобильной дороги на ПК109+40 – ПК110+20	4048	1919	0	0	1919
10.	Археологический раскоп ВОАН «Нижнерукельское 1-е поселение» по координатам указанные в Таблице №17	Участок автомобильной дороги на ПК285+10 – ПК286+68	12602	12602	0	0	12005
11.	Меры физической сохранности территории ВОАН «Нижнерукельские 1-е курганы» ¹⁷	Участок временного отвода к югу от с.Н.Рукель для производства переустройства высоковольтной ЛЭП	0	0	0	0	0
12.	Археологический раскоп на части территории ВОАН «Нижнерукельское 2-е поселение» по координатам указанные в Таблице №19	Участок автомобильной дороги на ПК262+90 – ПК263+95	7168	5600	0	0	5559
13.	Археологический раскоп на части территории ВОАН	Участок автомобильной	4135	706	0	0	706

¹⁷ Исполнителю строительных работ необходимо предусмотреть приглашение специалиста-археолога для выполнения мониторинга за состоянием ОАН в ходе строительных работ для выполнения мониторинга (визуального осмотра) в ходе проведения земляных работ на территории расположения данного памятника археологии и избежаний разрушения(й) курганных насыпей расположенные за зоной производства земляных работ

						2/18/ПИР/СТР-ПЗ-ОКН					
Изм	Кол	Лист	Ндок	Подпи	Дата	Мероприятия по обеспечению сохранности ОАН, расположенные в зоне строительства автомобильной дороги Р-217 «Кавказ» на участке обход города Дербент			стадия	Лист	Листов
Разработал	Бочковой В.В.								П	127	283
	Мимоход Р.А. Сайпудинов М.Ш.					Раздел 10: Том 10.5			ООО «Кубаньархеология»		
Проверил	Желиба Н.В.										
Н.контр.											

Взаимн. №	
Подпись и дата	
Инв. № подл.	

	«Нижнерукельское 3-е поселение» по координатам указанные в Таблице №21	дороги на ПК254+36 – ПК254+90					
14.1	Археологический раскоп №1 на территории ВОАН <i>«Культурный слой VI-XX веков на участке между фортами 14-16, входящими в состав ОКН ФЗ «Великая Кавказская стена «Даг-бары»¹⁸ по координатам указанные в Таблице №23</i>	Участок северного портала автомобильной дороги на ПК180+53 – ПК 181+05	265128	3383	0	0	3383
14.2	Археологический раскоп №2 на территории ВОАН <i>«Культурный слой VI-XX веков на участке между фортами 14-16, входящими в состав ОКН ФЗ «Великая Кавказская стена «Даг-бары» по координатам указанные в Таблице №23</i>	Участок южного портала автомобильной дороги на ПК183+10 – ПК 184+60		22487	0	0	22487
15	Археологический раскоп на части территории ВОАН <i>«Поселение «Дашли-тепе» по координатам указанные в Таблице №25</i>	Участок автомобильной дороги на ПК22+80 – ПК34+20	2337	2337	0	0	2337
	ИТОГО	28 участков археологических полевых работ	481114	96886	25970	6994	125513
				129850			

¹⁸ Исполнителю строительных работ необходимо предусмотреть приглашение специалиста-археолога для выполнения: мониторинга за техническим состоянием ОКН ФЗ «Великая Кавказская стена Дагбары с замками и башнями, VI в» с фиксацией состояния конструкции башен 17 и 17а входящих в состав указанного объекта конструкций, в составе фиксации: наличие и изменение существующих повреждений; характеристики вновь возникших повреждений; перемещения (вертикальные, горизонтальные и наклоны) основных конструктивных элементов, а также для выполнения мониторинга (визуального осмотра) в ходе проведения земляных работ на южном и северном порталах тоннеля во избежаний разрушения(й) объекта археологического наследия не запланированными земляными работами в границе территории объекта наследия (складирование грунта, сыпучих материалов, строительной техники, устройства временной дороги через территорию объекта археологического наследия и т.п.)

Взам. инв. №						
Подпись и дата						
Инв. № подл.	¹⁸ Исполнителю строительных работ необходимо предусмотреть приглашение специалиста-археолога для выполнения: мониторинга за техническим состоянием <i>ОКН ФЗ «Великая Кавказская стена Дагбары с замками и башнями, VI в»</i> с фиксацией состояния конструкции башен 17 и 17а входящих в состав указанного объекта конструкций, в составе фиксации: наличие и изменение существующих повреждений; характеристики вновь возникших повреждений; перемещения (вертикальные, горизонтальные и наклоны) основных конструктивных элементов, а также для выполнения мониторинга (визуального осмотра) в ходе проведения земляных работ на южном и северном порталах тоннеля во избежаний разрушения(й) объекта археологического наследия не запланированными земляными работами в границе территории объекта наследия (складирование грунта, сыпучих материалов, строительной техники, устройства временной дороги через территорию объекта археологического наследия и т.п.)					
	Изм	Кол	Лист	Ндок	Подпи	Дата
	2/18/ПИР/СТР-ПЗ-ОКН					
	Мероприятия по обеспечению сохранности ОАН, расположенные в зоне строительства автомобильной дороги Р-217 «Кавказ» на участке обход города Дербент					
Раздел 10: Том 10.5						
ООО «Кубаньархеология»						

**Сводная ведомость объемов выполнения
спасательных археологических полевых работ (раскопки и наблюдений) на территории
объектов археологического наследия расположенные в полосе отвода по титул
«Строительство и реконструкция участков автомобильной дороги Р-217 «Кавказ»
автомобильная дорога М-4 «Дон» - Владикавказ - Грозный - Махачкала - граница с
Азербайджанской Республикой. Строительство автомобильной дороги Р-217 «Кавказ»
автомобильная дорога М-4 «Дон» – Владикавказ – Грозный – Махачкала – граница с
Азербайджанской Республикой на участке обхода города Дербент, Республика Дагестан» в
разрезе по объектам археологического наследия**

№ п.п	Вид спасательных археологических полевых работ на объектах археологического наследия	Производственный участок автомобильной дороги	Площадь территории АОН, кв.м.	Объемы выполнения спасательных арх-ких полевых работ, в кв.м			Площадь территории ОАН в полосы постоянного и временного отвода, в кв.м.
				раскопок при мощности культ-го слоя		наблюдений	
				до 1,4 м	до 3,0		
1.	Выполнение спасательных археологических полевых работ (раскопа) кургана №1 ОКН ФЗ «Дагогнинские 5-е курганы» на общей площади 1256 кв.м (Курган 1: d=40 м; h=0,2м), при мощности слоя до 1,4 м	Участок Съезда №4 «Развязка 1» на ПК02+17 - ПК03+60	1256	1256	0	0	298
2.	Выполнение спасательных археологических полевых работ (раскопки) 2-х участков территории ВОАН «Поселение «Чара-тепе 1» на общей площади 7728 кв.м (Участок №1 – 3882 кв.м; Учаток №2 – 3846 кв.м), при мощности слоя до 1,4 м	Участок Съезда №4 «Развязка 1» на ПК02+87 - ПК03+12; Участок автодороги в обход Дербента на ПК7+45 – ПК8+08	17735	7728	0	0	7728
3.	Выполнение спасательных археологических полевых работ (раскопки) на территории «Посада» ОКН ФЗ «Мамедкалинское 5-е городище» на площади 9701 кв.м при мощности слоя до 1,4 м	Участок устройства Съезда №3 на ПК02+52 - ПК03+55	31314	9701	0	0	9143

Взам.инв.№		3.	Выполнение спасательных археологических полевых работ (раскопки) на территории «Посада» ОКН ФЗ «Мамедкалинское 5-е городище» на площади 9701 кв.м при мощности слоя до 1,4 м	Участок устройства Съезда №3 на ПК02+52 - ПК03+55	31314	9701	0	0	9143			
Подпись и дата												
Инв. № подл.								2/18/ПИР/СТР-ПЗ-ОКН				
		Изм	Кол	Лист	Ндок	Подпи	Дата					
		Разработал		Бочковой В.В.				Мероприятия по обеспечению сохранности ОАН, расположенные в зоне строительства автомобильной дороги Р-217 «Кавказ» на участке обход города Дербент		стадия	Лист	Листов
				Мимоход Р.А. Сайпутдинов М.Ш.						П	129	283
		Проверил		Желиба Н.В.				Раздел 10: Том 10.5		ООО «Кубаньархеология»		
Н.контр.												

Инв. № подл.	Подпись и дата	Взам. инв. №

						2/18/ПИР/СТР-ПЗ-ОКН					
Изм	Кол	Лист	Ндок	Подпи	Дата	Мероприятия по обеспечению сохранности ОАН, расположенные в зоне строительства автомобильной дороги Р-217 «Кавказ» на участке обход города Дербент			стадия	Лист	Листов
Разработал		Бочковой В.В.							П	130	283
		Мимоход Р.А. Саипутдинов М.Ш.							ООО «Кубаньархеология»		
Проверил		Желида Н.В.									
Н.контр.						Раздел 10: Том 10.5					

	территории «Средневековое укрепление» на общей площади 6994 кв.м (участок №1 – 3549 кв.м; участок №2- 1999 кв.м; участок №3- 1446 кв.м), при мощности слоя до 1,4 м						
8.	Выполнение спасательных археологических полевых работ (раскопки) на территории ВОАН «Дагогнинское 2-е поселение» на площади 20835 кв.м, при мощности слоя до 1,4 м	Участок автомобильной дороги на ПК110+54 – ПК111+20	20835	2114	187 21	0	20835
9.	Выполнение спасательных археологических полевых работ (раскопки) на территории ВОАН «Дагогнинский 3-й могильник» на площади 1919 кв.м, при мощности слоя до 1,4 м	Участок автомобильной дороги на ПК109+40 – ПК110+20	4048	1919	0	0	1919
10.	Выполнение спасательных археологических полевых работ (раскопки) на территории ВОАН «Нижнерукельское 1-е поселение» на площади 12602 кв.м, при мощности слоя до 1,4 м	Участок автомобильной дороги на ПК285+10 – ПК286+68	12602	12602	0	0	12005
11.	Выполнение спасательных археологических полевых работ (раскопки) на территории ВОАН «Нижнерукельское 2-е поселение» на площади 5600 кв.м, при мощности слоя до 1,4 м	Участок автомобильной дороги на ПК262+90 – ПК263+95	7168	5600	0	0	5559
12.	Выполнение спасательных археологических полевых работ (раскопки) на территории ВОАН «Нижнерукельское 3-е поселение» на площади 706 кв.м, при мощности слоя до 1,4 м	Участок автомобильной дороги на ПК254+36 – ПК254+90	4135	706	0	0	706
13.	Выполнение спасательных археологических полевых работ (раскопки) на двух	Участки порталов тоннеля ПК180+53 – ПК 181+05 и ПК183+10 – ПК	265128	25870	0	0	25870

Взаимн. №	
Подпись и дата	
Инв. № подл.	

						2/18/ПИР/СТР-ПЗ-ОКН			
Изм	Кол	Лист	Ндк	Подпи	Дата				
Разработал		Бочковой В.В.				Мероприятия по обеспечению сохранности ОАН, расположенные в зоне строительства автомобильной дороги Р-217 «Кавказ» на участке обход города Дербент	стадия	Лист	Листов
		Мимоход Р.А. Сайпудинов М.Ш.					П	131	283
Проверил		Желиба Н.В.				Раздел 10: Том 10.5	ООО «Кубаньархеология»		
Н.контр.									

	участках территории ВОАН «Культурный слой VI-XX веков, на участке между фортами 14-16 входящие в состав ОКН ФЗ «Великая Кавказская стена «Дагбары» на общей площади 25870 кв.м (участок №1 – 3383 кв.м; участок №2 – 22487 кв.м), при мощности слоя до 1,4 м	184+60					
14	Археологический раскоп на части территории ВОАН «Поселение «Дашли-тепе» по координатам указанные в Таблице №25	Участок автомобильной дороги на ПК22+80 – ПК34+20	2337	2337	0	0	2337
	ИТОГО	28 участков археологических полевых работ	481114	82391	40465	6994	125513
				129850			

Ведомости выполнения спасательных археологических полевых работ (раскопки и наблюдения) по каждому объекту археологического наследия, расположенных в зоне производства земляных работ строительства и реконструкции автомобильной дороги Р-217 «Кавказ» в обход города Дербент представлены в виде отдельного Приложения.

Инв. № подл.	Подпись и дата	Взам. инв. №	2/18/ПИР/СТР-ПЗ-ОКН								
			Изм	Кол	Лист	Ндок	Подпи	Дата			
Инв. № подл.	Подпись и дата	Взам. инв. №	Разработал	Бочковой В.В.				Мероприятия по обеспечению сохранности ОАН, расположенные в зоне строительства автомобильной дороги Р-217 «Кавказ» на участке обход города Дербент	стадия	Лист	Листов
				Мимоход Р.А. Сайпудинов М.Ш.					П	132	283
			Проверил	Желиба Н.В.					Раздел 10: Том 10.5 ООО «Кубаньархеология»		
			Н.контр.								

Часть 6.

План выполнения спасательных археологических полевых работ (раскопки и наблюдений) объектов археологического наследия, расположенные в полосе отвода под строительство автомобильной дороги на участке обхода города Дербент

1. Общие сведения

Изыскательские, проектные, земляные, строительные, мелиоративные, хозяйственные работы, указанные в статье 30 настоящего Федерального закона работы по использованию лесов и иные работы в границах территории объекта культурного наследия, включенного в реестр, проводятся при условии соблюдения установленных статьей 5.1 настоящего Федерального закона требований к осуществлению деятельности в границах территории объекта культурного наследия, особого режима использования земельного участка, в границах которого располагается объект археологического наследия, и при условии реализации согласованных соответствующим органом охраны объектов культурного наследия, определенным пунктом 2 статьи 45 настоящего Федерального закона, обязательных разделов об обеспечении сохранности указанных объектов культурного наследия в проектах проведения таких работ или проектов обеспечения сохранности указанных объектов культурного наследия либо плана проведения спасательных археологических полевых работ, включающих оценку воздействия проводимых работ на указанные объекты культурного наследия (п.2 ст. 36 Федерального закона от 25 июня 2002 г. № 73 «Об объектах культурного наследия (памятниках истории и культуры) народов Российской Федерации» (далее – Федерального закона 73-ФЗ).

Строительные и иные работы на земельном участке, непосредственно связанном с земельным участком в границах территории объекта культурного наследия, проводятся при наличии в проектной документации разделов об обеспечении сохранности указанного объекта культурного наследия или о проведении спасательных археологических полевых работ или проекта обеспечения сохранности указанного объекта культурного наследия либо плана проведения спасательных археологических полевых работ, включающих оценку воздействия проводимых работ на указанный объект культурного наследия, согласованных с региональным органом охраны объектов культурного наследия (п. 3 ст. 36 Федерального закона 73-ФЗ).

В этой связи, в рамках разработки проектной документации для производства работ по титулу «Строительство и реконструкция участков автомобильной дороги Р-217 «Кавказ» автомобильная дорога М-4 «Дон» - Владикавказ - Грозный - Махачкала - граница с Азербайджанской Республикой. Строительство автомобильной дороги Р-217 «Кавказ» автомобильная дорога М-4 «Дон» – Владикавказ – Грозный – Махачкала – граница с Азербайджанской Республикой на

Инв. № подл.	Подпись и дата	Взам. инв. №	2/18/ПИР/СТР-ПЗ-ОКН							
			Изм	Кол	Лист	Ндок	Подпи	Дата		
	Разработал	Бочковой В.В.					Мероприятия по обеспечению сохранности ОАН, расположенные в зоне строительства автомобильной дороги Р-217 «Кавказ» на участке обхода города Дербент	стадия	Лист	Листов
		Мимоход Р.А. Сайпудинов М.Ш.						П	133	283
	Проверил	Желиба Н.В.						Раздел 10: Том 10.5 ООО «Кубаньархеология»		
	Н.контр.									

объектов археологического наследия, расположенные в зоне строительства автомобильной дороги Р-217 «Кавказ» на участке обход города Дербент: План выполнения спасательных археологических полевых работ (раскопки и наблюдения)» (Том 10.5. Шифр: 2/18/ПИР/СТР-ПЗ-ОКН) составлен на основании:

- Федерального закона «Об объектах культурного наследия (памятниках истории и народов Российской Федерации)» от 25.06.2002 г. № 73-ФЗ;
- Закона Республики Дагестан «Об объектах культурного наследия (памятниках истории и культуры) народов Российской Федерации, расположенных на территории Республики Дагестан» от 03.02.2009 № 7;
- Градостроительный кодекс Российской Федерации от 29.12.2004 г. № 190-ФЗ;
- Земельный кодекс Российской Федерации от 25.10.2001 г. № 136-ФЗ;
- «Положение о порядке проведения археологических полевых работ и составления научной отчетной документации» утвержденное постановлением Бюро Отделения историко-филологических наук Российской академии наук от 20 июня 2018 г. № 32;
- Сборника - Свод реставрационных правил «Рекомендации по проведению научно-исследовательских, изыскательских, проектных и производственных работ, направленных на сохранение объектов культурного наследия (памятников истории и культуры) народов Российской Федерации. Общие положения». СРП-2007 5-я редакция. М., 2013г // Проведение спасательных археологических полевых работ, СРП-2007.2
- Сборника цен на научно-проектные работы по памятникам истории и культуры» (СЦНПР-91), утвержденный приказом Министерства культуры СССР от 05.11.1990 №321;
- Раздел проектной документации «Отчет о результатах выполнения археологических полевых работ (разведок) по обследованию участков планируемых земляных работ по титулу объекта» (Том 10.3. Шифр: 2/18/ПИР/СТР-ПЗ-АО)»;
- Раздел проектной документации «Альбом иллюстраций к отчету о результатах выполнения археологических полевых работ (разведок) по обследованию участков планируемых земляных работ по титулу объекта» (Том 10.4. Шифр: 2/18/ПИР/СТР-ПЗ-АИ1 и 2/18/ПИР/СТР-ПЗ-АИ1)»;

1.2. Цель и задачи проведения работ

Цель работ: выполнение мероприятий по обеспечению сохранности объектов культурного наследия и выявленных объектов культурного наследия, расположенные в полосе отвода под строительство автомобильной дороги в обход города Дербент, в реализация согласованных в региональном уполномоченном органе исполнительной власти в области государственной охраны, сохранения,

Инв. № подл.	Подпись и дата	Взам. инв. №	1.2. Цель и задачи проведения работ										
			Цель работ: выполнение мероприятий по обеспечению сохранности объектов культурного наследия и выявленных объектов культурного наследия, расположенные в полосе отвода под строительство автомобильной дороги в обход города Дербент, в реализация согласованных в региональном уполномоченном органе исполнительной власти в области государственной охраны, сохранения,										
									2/18/ПИР/СТР-ПЗ-ОКН				
			Изм	Кол	Лист	Ндк	Подпи	Дата					
			Разработал		Бочковой В.В.				Мероприятия по обеспечению сохранности ОАН, расположенные в зоне строительства автомобильной дороги Р-217 «Кавказ» на участке обход города Дербент		стадия	Лист	Листов
					Мимоход Р.А. Сайпудинов М.Ш.						П	135	283
			Проверил		Желиба Н.В.				Раздел 10: Том 10.5		ООО «Кубаньархеология»		
Н.контр.													

использования и популяризации объектов культурного наследия раздела мер по обеспечению сохранности объектов культурного наследия расположенные в зоне хозяйственного освоения, во исполнение требований ст. 36 Федерального закона от 25 июня 2002 г. №73-ФЗ «Об объектах культурного наследия (памятниках истории и культуры) народов Российской Федерации».

Задачи работ:

1) выполнение спасательных археологических полевых работ (раскопки и наблюдения) на территории 14 объектов археологического наследия, расположенные в полосе отвода под строительство автомобильной дороги в обход города Дербент на общей площади **129850** кв.м. и археологических наблюдений на площади **6994** кв.м, в том числе:

- выполнение спасательных археологических полевых работ (раскопа) кургана №1 ОКН ФЗ «Дагогнинские 5-е курганы» в виде археологических раскопов на площади 1256 кв.м (в полосе отвода 298 кв.м);

- выполнение спасательных археологических полевых работ (раскопки) на 2-х участках территории ВОАН «Поселение «Чара-тепе 1» в виде археологических раскопов на площади 7728 кв.м;

- выполнение спасательных археологических полевых работ (раскопки) на части территории «Посада» ОКН ФЗ «Мамедкалинское 5-е городище» в виде археологического раскопа на площади 9701 кв.м (в полосе отвода 9143 кв.м);

- выполнение спасательных археологических полевых работ (раскопки) Курганов №№1-6 ВОАН «Курганный могильник «Дашли-тепе» в виде археологических раскопов на площади 6977 кв.м (в полосе отвода 5599 кв.м);

- выполнение спасательных археологических полевых работ (раскопки) на территории ВОАН «Одиночный курган «Чинар 1» в виде археологического раскопа на площади 881 кв.м (в полосе отвода 94 кв.м);

- выполнение спасательных археологических полевых работ (раскопки) на территории ВОАН «Одиночный курган «Зидьян-Казмаляр» в виде археологического раскопа на площади 363 кв.м (в полосе отвода 345 кв.м);

- выполнение спасательных археологических полевых работ (раскопки и наблюдения) на территории ВОАН «Ансамбль памятников «Зидьян-Казмаляр» в виде археологических раскопов на площади 26081 кв.м. и археологических наблюдений на площади 6994 кв.м;

- выполнение спасательных археологических полевых работ (раскопки) на территории ВОАН «Дагогнинское 2-е поселение» в виде археологического раскопа на площади **20835** кв.м;

- выполнение спасательных археологических полевых работ (раскопки) на территории ВОАН «Дагогнинский 3-й могильник» в виде археологического раскопа на площади 1919 кв.м;

- выполнение спасательных археологических полевых работ (раскопки) на

Взам. инв. №		виде археологических раскопок на площади 20001 кв.м; и археологических наблюдений на площади 6994 кв.м;									
		- выполнение спасательных археологических полевых работ (раскопки) на территории ВОАН «Дагогнинское 2-е поселение» в виде археологического раскопа на площади 20835 кв.м;									
Подпись и дата		- выполнение спасательных археологических полевых работ (раскопки) на территории ВОАН «Дагогнинский 3-й могильник» в виде археологического раскопа на площади 1919 кв.м;									
		- выполнение спасательных археологических полевых работ (раскопки) на									
Инв. № подл.								2/18/ПИР/СТР-ПЗ-ОКН			
		Изм	Кол	Лист	Ндок	Подпи	Дата				
		Разработал		Бочковой В.В.				Мероприятия по обеспечению сохранности ОАН, расположенные в зоне строительства автомобильной дороги Р-217 «Кавказ» на участке обход города Дербент	стадия	Лист	Листов
				Мимоход Р.А. Сайпудинов М.Ш.					П	136	283
		Проверил		Желиба Н.В.				Раздел 10: Том 10.5	ООО «Кубаньархеология»		
Н.контр.											

Взам. инв. №		Текстовая часть отчета должна включать:										
		- пояснительную записку; - описание примененной методики научно-исследовательских работ; - информацию о расположении объектов культурного наследия; - результаты спасательных археологических полевых работ (раскопки и наблюдения) объектов археологического наследия, расположенные в полосе отвода по объекту; - фото, иллюстративные и графические материалы работ.										
Подпись и дата								2/18/ПИР/СТР-ПЗ-ОКН				
		Изм	Кол	Лист	Ндок	Подпи	Дата					
Инв. № подл.		Разработал		Бочковой В.В.				Мероприятия по обеспечению сохранности ОАН, расположенные в зоне строительства автомобильной дороги Р-217 «Кавказ» на участке обход города Дербент		стадия	Лист	Листов
				Мимоход Р.А. Сайпудинов М.Ш.						П	137	283
		Проверил		Желиба Н.В.				Раздел 10: Том 10.5		ООО «Кубаньархеология»		
		Н.контр.										

3. Требования выполнения спасательных археологических полевых работ (раскопки и наблюдения)

3.1. Требования по объемам выполнения работ:

Под выполнением **археологических наблюдений** в зоне производственных участков проведения земляных работ по реконструкции и строительства автомобильной дороги обход Дербента, на территории границ зон охраны курганных захоронений подразумевается особо тщательное проведение археологических полевых исследований с послойной зачисткой земляных слоев по 20-30 см. до проектных отметок с использованием экскаватора с планировочным ковшом. Выполнение указанных работ после снятия верхнего плодородного слоя землеройной техникой и его вывоза с участка производственных работ.

Археологические наблюдения – особый вид научных исследований, которые проводятся в качестве мероприятия по сохранению объекта археологического наследия в целях выявления на участке объекта археологического наследия с поврежденным культурным слоем археологических предметов, сохранившихся участков культурного слоя и (или) конструктивных составляющих объектов археологического наследия для возможности изучения их методами археологических раскопки. Археологические наблюдения как форма спасательных археологических полевых работ на ненарушенных объектах археологического наследия не проводятся. Работы по археологическим наблюдениям осуществляются на основании соответствующего разрешения (открытого листа). В случае выявления в ходе археологических наблюдений участков памятника с сохранившимся (стратифицированным) культурным слоем либо конструктивных составляющих объекта археологического наследия (погребений, материковых ям, конструкций) их последующее исследование осуществляется в соответствии с методикой проведения археологических раскопки согласно разделу 4 настоящего Положения на основании имеющегося разрешения (открытого листа) на проведение археологических наблюдений.

Проведению археологических наблюдений должен предшествовать этап ознакомления с архивно-библиографическими источниками, проектной документацией по сохранению объекта культурного наследия и иными документами и материалами, характеризующими исследуемый объект культурного наследия и доказывающими факт повреждения культурного слоя и (или) наличия неповрежденного культурного слоя (например, периферия объекта археологического наследия). Обязательная фотофиксация исследуемых площадей до начала работ.

Работы по археологическим наблюдениям должны быть документированы в полном объеме не только на тех участках, где выявлен непотревоженный

Инв. № подл.	Подпись и дата	Взам. инв. №											
			Изм	Кол	Лист	Ндк	Подпи	Дата	2/18/ПИР/СТР-ПЗ-ОКН				
			Разработал		Бочковой В.В.				Мероприятия по обеспечению сохранности ОАН, расположенные в зоне строительства автомобильной дороги Р-217 «Кавказ» на участке обход города Дербент		стадия	Лист	Листов
					Мимоход Р.А. Сайпудинов М.Ш.						П	138	283
			Проверил		Желиба Н.В.				Раздел 10: Том 10.5		ООО «Кубаньархеология»		
			Н.контр.										

культурный слой и конструктивные составляющие объекта культурного наследия, но и на участках поврежденного культурного слоя. Для этого на участках, где проводятся работы по археологическим наблюдениям, выполняется разметка археологических квадратов в единой системе координат с обязательной нивелировкой поверхности, выявляемых находок, уровней зачисток, комплексов и материка от единого репера.

Археологические наблюдения на поврежденных участках культурного слоя ведутся до проектных отметок.

Археологические наблюдения предполагают выполнение горизонтальных зачисток, в том числе материка, зачистку промежуточных профилей и зачищенных бортов разрытий, отбор находок, графо- и фотофиксацию, разборку выявленных комплексов согласно принятой методике полевых работ. Частота производства зачисток поверхностей, их документальная фиксация, необходимость и интервалы бровок промежуточной стратиграфии, а также места и частота отбора грунта на переборку и, при необходимости, флотацию определяются исследователем в зависимости от характера археологического объекта, степени повреждения культурного слоя, особенностей строительных работ и других факторов, влияющих на полноту получения информации об археологическом источнике.

Для разборки поврежденного культурного слоя может применяться землеройная техника (экскаватор с планировочным ковшом, бульдозер, скрепер и иная подобная техника), работу которой должен контролировать археолог. В ходе работы техники необходимо периодически, в зависимости от мощности и характера отложений, выполнять ручную зачистку горизонтальной поверхности, бровок и бортов раскопа. Уровень зачистки поверхности в обязательном порядке фиксируется графически и фотографически. В случае выявления непо потревоженного культурного слоя или конструктивных составляющих объектов археологического наследия следует остановить работу техники и перейти в режим археологических раскопки.

При поиске культурного слоя и при его наличии проводится контрольная шурфовка отдельных участков с послойной фиксацией, отбором материала и детальной фиксацией стратиграфии вплоть до отметок, расположенных глубже проектных уровней земляных работ.

В процессе археологических наблюдений с целью обнаружения переотложенных находок необходимо выполнять переборку поврежденного культурного слоя, в том числе с помощью металлодетектора и, если есть необходимость, промывку грунта, а также фиксацию координат и глубин залегания обнаруженных предметов.

В процессе археологических наблюдений рекомендуется оставлять промежуточные стратиграфические разрезы (бровки), которые должны фиксироваться на чертежах и на photographиях с указанием участков поврежденного культурного слоя. После фиксации эти разрезы (бровки) должны разбираться. В

Инв. № подл.	Подпись и дата	Взам. инв. №											
			Изм	Кол	Лист	Ндк	Подпи	Дата	2/18/ПИР/СТР-ПЗ-ОКН				
			Разработал		Бочковой В.В.				Мероприятия по обеспечению сохранности ОАН, расположенные в зоне строительства автомобильной дороги Р-217 «Кавказ» на участке обход города Дербент		стадия	Лист	Листов
					Мимоход Р.А. Сайпудинов М.Ш.						П	139	283
			Проверил		Желиба Н.В.				Раздел 10: Том 10.5		ООО «Кубаньархеология»		
			Н.контр.										

случае отсутствия на отработанном участке сохранившегося неповрежденного культурного слоя стенки и дно (в случае работ до проектных отметок) котлована (и иных выборок) или материк должны быть зачищены, сфотографированы и зачерчены.

В ходе археологических наблюдений следует вести полевой дневник для записей процесса ведения работ, описания структуры поврежденного культурного слоя, материкового грунта, обнаруженных находок, мест их концентрации. Дневник служит основой для составления научного отчета по результатам археологических наблюдений.

Результаты и ход археологических наблюдений фиксируются посредством чертежей и фотографий, выполняемых в тех же параметрах (масштабах и видах), что и при археологических раскопках.

Археологические предметы, собранные в ходе археологических наблюдений, должны быть взяты для дальнейшей научной камеральной обработки и последующей передачи отобранных коллекций на хранение в государственную часть Музейного фонда РФ. Коллекция собранных археологических предметов формируется и оформляется в соответствии с пунктами 4.31 и 4.32 настоящего Положения.

В случае выявления в ходе проведения археологических наблюдений неповрежденного культурного слоя и конструктивных составляющих объекта археологического наследия в объемах, превышающих возможности сметы на проведение археологических наблюдений, держатель разрешения (открытого листа) обязан принять меры к приостановлению строительно-хозяйственных работ на данном участке, письменно поставить в известность уполномоченные в области охраны объектов культурного наследия федеральные или региональные органы исполнительной власти, и направить им выявленные изменения учетных данных объекта археологического наследия. Копии документов, направленных в соответствующие органы охраны объектов культурного наследия, прилагаются к научному отчету.

Археологические раскопки - научные исследования объектов археологического наследия в целях их изучения и сохранения, проводимые посредством земляных и связанных с ними работ, в том числе с полным или частичным изъятием археологических находок по утвержденным в установленном порядке научным методикам.

Натурные (полевые) исследования включают: археологические раскопки расчистки территории и разбивка раскопов; фотофиксация процесса снятия балластного слоя и подготовки к раскопкам; изучение культурного слоя в процессе раскопки с оставлением бровок для получения вертикальных разрезов раскопа; выявление археологического материала в культурном слое; фотофиксация процесса работ, отдельных находок и скоплений материала *iN situ*; зачистка поверхностей, включая материковую, с целью выявления конструктивных

Взам.инв.№	
Подпись и дата	
Инв. № подл.	

						2/18/ПИР/СТР-ПЗ-ОКН			
Изм	Кол	Лист	Ндк	Подпи	Дата				
Разработал	Бочковой В.В.					Мероприятия по обеспечению сохранности ОАН, расположенные в зоне строительства автомобильной дороги Р-217 «Кавказ» на участке обход города Дербент	стадия	Лист	Листов
	Мимоход Р.А. Сайпудинов М.Ш.						П	140	283
Проверил	Желиба Н.В.					Раздел 10: Том 10.5	ООО «Кубаньархеология»		
Н.контр.									

Общие требования для проведения работ: уведомить в письменной форме не позднее, чем за 5 рабочих дней до начала работ уполномоченный государственный орган охраны памятников, о начале проведения работ по согласованному разделу выполнения мер по обеспечению сохранности объектов культурного наследия.

- осуществление первичной классификация массового материала, камеральная обработка полевых коллекций, мытье и зарисовка находок, составить полевой описи;

- подготовка текстового отчета о результатах охранно-спасательных раскопки и археологических наблюдений;

- составление иллюстративной части научно-технического отчета с приложением документальной фотофиксации и графических материалов.

Текстовая часть отчета должна включать: пояснительную записку; описание примененной методики научно-изыскательских работ; информацию о расположении объектов культурного наследия в зоне производства работ;

Взам. инв. №	- составление иллюстративной части научно- технического отчета с приложением документальной фотофиксации и графических материалов. 3.3. Требование по составлению отчета о проделанной работе: Текстовая часть отчета должна включать: пояснительную записку; описание примененной методики научно-изыскательских работ; информацию о расположении объектов культурного наследия в зоне производства работ;											
	Подпись и дата											
Инв. № подл.							2/18/ПИР/СТР-ПЗ-ОКН					
	Изм	Кол	Лист	Ндок	Подпи	Дата	Мероприятия по обеспечению сохранности ОАН, расположенные в зоне строительства автомобильной дороги Р-217 «Кавказ» на участке обход города Дербент			стадия	Лист	Листов
	Разработал		Бочковой В.В.							П	141	283
			Мимоход Р.А. Сайпудинов М.Ш.									
	Проверил		Желиба Н.В.							Раздел 10: Том 10.5		
Н.контр.												

результаты выполненных работ по визуальной фиксации наличия (отсутствия) в профилях земляных бортов стратиграфией древних культурных напластований, строений, фундаментов и погребений, в процесса проведения земляных работ по укладке магистрального нефтепровода через границу территории объектов культурного наследия. При необходимости результаты выполненных надзорных мероприятий за проведением земляных и строительно-монтажных работ в зоне расположения объектов археологического наследия.

Иллюстративная часть отчета должна включать: фото, иллюстративные и графические материалы работ по визуальной фиксации наличия (отсутствия) в профилях земляных бортов стратиграфией древних культурных напластований, строений, фундаментов и погребений;

В случае необходимости проведения археологических раскопов в текстовую часть отчета должна включать: введение, методика и порядок проведения археологических исследований; историческую справку по материалам архивных и научных изысканий; описание о проведенных археологических изысканий с результатом выполненных археологических полевых работ (археологических наблюдений и раскопки) в границе территории объекта культурного наследия; выводы и рекомендации, альбом иллюстраций с фото- и графической фиксации, иллюстрированная опись находок.

Иллюстративная часть отчета должна включать: ситуационные планы местности, ситуационный план объектов, плана размещения индивидуальных находок, планов раскопов по пластам и стратиграфических разрезов стенок раскопов, фасадов и разрезов; документальная фотофиксации производства работ.

Текстовая часть отчета оформляется на русском языке, шрифтом Times New Roman, размер шрифта 14, с приложением соответствующих графических материалов, в виде переплета (формат бумаги А4) в обложке;

Технический отчет составляется в 4-х экземплярах на бумажном носителе, в 2-х экземплярах на электронном носителе (CD, DVD), 2 из которых передается Заказчику и 1 экземпляр в региональный орган исполнительной власти в сфере государственной охраны и сохранения объектов культурного наследия и 1 экземпляр остается у Исполнителя.

4. Техника безопасности и мероприятия по охране окружающей среды

До начала археологических изысканий на объекте необходимо разработать план мероприятий по обеспечению безопасных условий труда, охраны здоровья работающих санитарно-гигиеническому обеспечению и противопожарной безопасности, в соответствии с требованиями СНиП 12-03-2001, СНиП 12-04-2002, «Правила по технике безопасности при геологоразведочных работах» и других нормативных документов по охране труда и технике безопасности. Обеспечить своевременное проведение инструктажей работников и их обучение.

Инв. № подл.	Подпись и дата	Взам. инв. №	4. Техника безопасности и мероприятия по охране окружающей среды										
			До начала археологических изысканий на объекте необходимо разработать план мероприятий по обеспечению безопасных условий труда, охраны здоровья работающих санитарно-гигиеническому обеспечению и противопожарной безопасности, в соответствии с требованиями СНиП 12-03-2001, СНиП 12-04-2002, «Правила по технике безопасности при геологоразведочных работах» и других нормативных документов по охране труда и технике безопасности. Обеспечить своевременное проведение инструктажей работников и их обучение.										
									2/18/ПИР/СТР-ПЗ-ОКН				
			Изм	Кол	Лист	Ндк	Подпи	Дата					
			Разработал		Бочковой В.В.				Мероприятия по обеспечению сохранности ОАН, расположенные в зоне строительства автомобильной дороги Р-217 «Кавказ» на участке обход города Дербент		стадия	Лист	Листов
					Мимоход Р.А. Сайпудинов М.Ш.						П	142	283
			Проверил		Желиба Н.В.				Раздел 10: Том 10.5		ООО «Кубань археология»		
Н.контр.													

При проведении полевых изыскательских работ предусматривается комплекс работ по защите и охране окружающей среды в соответствии с требованиями СП 11-102-97 и СНиП 2.01.15-90.

Инв. № подл.	Изм	Кол	Лист	Ндок	Подпи	Дата	2/18/ПНР/СТР-ПЗ-ОКН	Мероприятия по обеспечению сохранности ОАН, расположенные в зоне строительства автомобильной дороги Р-217 «Кавказ» на участке обход города Дербент	стадия	Лист	Листов
									П	143	283
Инв. № подл.	Изм	Кол	Лист	Ндок	Подпи	Дата	Раздел 10: Том 10.5	ООО «Кубаньархеология»			

Часть 7.

Заключение и выводы

1. В результате выполнения археологических полевых работ (разведок) по титулу «Строительство и реконструкция участков автомобильной дороги Р-217 «Кавказ» автомобильная дорога М-4 «Дон» - Владикавказ - Грозный - Махачкала - граница с Азербайджанской Республикой. Строительство автомобильной дороги Р-217 «Кавказ» автомобильная дорога М-4 «Дон» – Владикавказ – Грозный – Махачкала – граница с Азербайджанской Республикой на участке обхода города Дербент, Республика Дагестан», определено местоположение 2-х объектов культурного наследия принятых на государственную охрану, а также определено **13** выявленных объектов археологического наследия, расположенные в полосе отвода под строительство автомобильной дороги участке обхода города Дербент.

По результатам археологического разведки полосе отвода строительства автомобильной дороги в обход города Дербент, включая осмотр и обследование 100 м. в обе стороны от полосы отвода, иных объектов культурного наследия включенных в единый государственный реестр объектов культурного наследия народов Российской Федерации, а также ранее выявленных объектов археологического наследия не были выявлены, а также не были выявлены наличие границ территории, зон охраны и или защитных зон установленных для объектов культурного наследия, включенные в Реестр, для ранее выявленных объектов культурного наследия в том числе для объектов археологического наследия.

Кроме того, в полосе отвода под строительство автомобильной дороги в обход города Дербент не располагаются объекты культурного наследия, полномочия по которому осуществляется Министерство культуры Российской Федерации. Ближайшие объекты культурного наследия, полномочия по которому осуществляется Министерство культуры Российской Федерации располагаются на восточном склоне Джалганского хребта, на расстоянии более 5 км по полосы отвода проектируемой автомобильной дороги.

Указанные, в одном из писем от Агентства по охране культурного наследия РД, о возможном расположении в зоне строительства автомобильной дороги в обход Дербента объектов культурного наследия «Мамедкалинские 2-е курганы», «Бильгадинский курган», «Араблинский курган», «Дагогнинский 1-й могильник каяк-хороч», «Дагогнинские 3-е курганы», «Дагогнинские 4-е курганы», «Араблинское городище раннее средневековье», «Араблинские 1-е курганы», «Араблинские 2-е курганы» сообщаем, что данные объекты не располагаются в ближайшем окружении к полосе отвода. Соответственно разработать меры сохранности указанных объектов в реализации работ по строительству автомобильной дороги в обход Дербента не предусматриваются.

2. В связи с наличием **15** объектов археологического наследия в зоне

Взам. инв. №	кайк-хороц», «Дагогнинские 3-е курганы», «Дагогнинские 4-е курганы», «Араблинское городище раннее средневековье», «Араблинские 1-е курганы», «Араблинские 2-е курганы» сообщаем, что данные объекты не располагаются в ближайшем окружении к полосе отвода. Соответственно разработать меры сохранности указанных объектов в реализации работ по строительству автомобильной дороги в обход Дербента не предусматриваются.								
	Подпись и дата	2. В связи с наличием 15 объектов археологического наследия в зоне							
Инв. № подл.							2/18/ПИР/СТР-ПЗ-ОКН		
	Изм	Кол	Лист	Ндк	Подпи	Дата	Мероприятия по обеспечению сохранности ОАН, расположенные в зоне строительства автомобильной дороги Р-217 «Кавказ» на участке обход города Дербент		
	Разработал		Бочковой В.В.						
			Мимоход Р.А. Сайпудинов М.Ш.				стадия	Лист	Листов
	Проверил		Желиба Н.В.				П	144	283
Н.контр.						Раздел 10: Том 10.5		ООО «Кубаньархеология»	

производства земляных работ по строительству автомобильной дороги в обход Дербента, в исполнении требования законодательства разработан настоящая часть раздела проектной документации «Мероприятия по обеспечению сохранности объектов археологического наследия, расположенные в зоне строительства автомобильной дороги Р-217 «Кавказ» на участке обход города Дербент: План выполнения спасательных археологических полевых работ (раскопки и наблюдений)» (Том 10.5. Шифр: 2/18/ПИР/СТР-ПЗ-ОКН).

3. По результатам сопоставления границ территории объектов археологического наследия с полосой отвода под строительство автомобильной дороги в обход города Дербент выявлено необходимость выполнения спасательные археологические полевых работ в виде археологических раскопов на территории 14 объектов археологического наследия с общей площадью **129850** кв.м, а также археологические наблюдения на территории 1-го объекта археологического наследия на общей площади **6994** кв.м, включая:

- выполнение спасательных археологических полевых работ (раскопки) кургана №1 ОКН ФЗ «Дагогнинские 5-е курганы» в виде археологических раскопов на площади 1256 кв.м (в полосе отвода 298 кв.м);

- выполнение спасательных археологических полевых работ (раскопки) на 2-х участках территории ВОАН «Поселение «Чара-тепе 1» в виде археологических раскопов на площади 7728 кв.м.;

- выполнение спасательных археологических полевых работ (раскопки) на части территории «Посада» ОКН ФЗ «Мамедкалинское 5-е городище» в виде археологического раскопа на площади 9701 кв.м (в полосе отвода 9143 кв.м);

- выполнение спасательных археологических полевых работ (раскопки) Курганов №№1-6 ВОАН «Курганный могильник «Дашли-тепе» в виде археологических раскопов на площади 6977 кв.м (в полосе отвода 5599 кв.м);

- выполнение спасательных археологических полевых работ (раскопки) на территории ВОАН «Одиночный курган «Чинар 1» в виде археологического раскопа на площади 881 кв.м (в полосе отвода 94 кв.м);

- выполнение спасательных археологических полевых работ (раскопки) на территории ВОАН «Одиночный курган «Зидьян-Казмаляр» в виде археологического раскопа на площади 363 кв.м (в полосе отвода 345 кв.м);

- выполнение спасательных археологических полевых работ (раскопки и наблюдения) на территории ВОАН «Ансамбль памятников «Зидьян-Казмаляр» в виде археологических раскопов на площади 26081 кв.м. и археологических наблюдений на площади 6994 кв.м;

- выполнение спасательных археологических полевых работ (раскопки) на территории ВОАН «Дагогнинское 2-е поселение» в виде археологического раскопа на площади **20835** кв.м;

- выполнение спасательных археологических полевых работ (раскопки) на

Инв. № подл.	Взам. инв. №		Подпись и дата							
	Изм	Кол	Лист	Ндок	Подпи	Дата	2/18/ПИР/СТР-ПЗ-ОКН			
	Разработал	Бочковой В.В.					Мероприятия по обеспечению сохранности ОАН, расположенные в зоне строительства автомобильной дороги Р-217 «Кавказ» на участке обход города Дербент	стадия	Лист	Листов
		Мимоход Р.А. Сайпудинов М.Ш.						П	145	283
	Проверил	Желиба Н.В.					Раздел 10: Том 10.5	ООО «Кубаньархеология»		
	Н.контр.									

территории ВОАН «Дагогинский 3-й могильник» в виде археологического раскопа на площади 1919 кв.м;

- выполнение спасательных археологических полевых работ (раскопки) на территории ВОАН «Нижнерукельское 1-е поселение» в виде археологического раскопа на площади 12602 кв.м (в полосе отвода 12005 кв.м);

- выполнение спасательных археологических полевых работ (раскопки) на территории ВОАН «Нижнерукельское 2-е поселение» в виде археологического раскопа на площади 5600 кв.м (в полосе отвода 5559 кв.м);

- выполнение спасательных археологических полевых работ (раскопки) на территории ВОАН «Нижнерукельское 3-е поселение» в виде археологического раскопа на площади 706 кв.м;

- выполнение спасательных археологических полевых работ (раскопки) 2-х участков территории ВОАН «Культурный слой VI-XX веков, на участке между фортами 14-16 входящие в состав ОКН ФЗ «Великая Кавказская стена «Дагбары» в виде археологических раскопов на площади 25870 кв.м;

- выполнение спасательных археологических полевых работ (раскопки) на территории ВОАН «Поселение «Дашли-тепе» в виде археологического раскопа на площади 2337 кв.м.

В части (параграфе) 4 настоящего раздела, в табличной форме представлены как указанные мероприятия по сохранению объектов археологического наследия расположенные в полосе отвода под строительство автомобильной дороге обход Дербента, так и мероприятия обеспечения физической сохранности этих ОАН

Сводная ведомость и ведомости объемов выполнения спасательных археологических полевых работ (раскопки и наблюдений) по каждому объектов археологического наследия расположенные в полосе отвода по титул «Строительство и реконструкция участков автомобильной дороги Р-217 «Кавказ» автомобильная дорога М-4 «Дон» - Владикавказ - Грозный - Махачкала - граница с Азербайджанской Республикой. Строительство автомобильной дороги Р-217 «Кавказ» автомобильная дорога М-4 «Дон» – Владикавказ – Грозный – Махачкала – граница с Азербайджанской Республикой на участке обхода города Дербент, Республика Дагестан» представлена в виде Приложения 1 к настоящему Разделу.

Кроме того, в рамках мер обеспечения сохранности ОКН ФЗ и ВОАН, расположенные в зоне производства земляных работ по строительству автомобильной дороге обход Дербента Исполнителю строительных работ необходимо предусмотреть приглашение специалиста-археолога для выполнения:

- мониторинга за состоянием ВОАН «Ансамбль памятников «Зидьян-Казмаляр», ВОАН «Нижнерукельские 1-е курганы» и ВОАН «Культурный слой

Взам. инв. №		Дербент, Г. С. Служба Дассетан» представлена в виде Приложения 1 к настоящему Разделу.											
		Кроме того, в рамках мер обеспечения сохранности ОКН ФЗ и ВОАН, расположенные в зоне производства земляных работ по строительству автомобильной дороге обход Дербента Исполнителю строительных работ необходимо предусмотреть приглашение специалиста-археолога для выполнения: - мониторинга за состоянием ВОАН «Ансамбль памятников «Зидьян-Казмаляр», ВОАН «Нижнерукельские 1-е курганы» и ВОАН «Культурный слой											
Подпись и дата								2/18/ПИР/СТР-ПЗ-ОКН					
		Изм	Кол	Лист	Ндок	Подпи	Дата						
Инв. № подл.		Разработал		Бочковой В.В.				Мероприятия по обеспечению сохранности ОАН, расположенные в зоне строительства автомобильной дороги Р-217 «Кавказ» на участке обход города Дербент			стадия	Лист	Листов
				Мимоход Р.А. Сайпудинов М.Ш.							П	146	283
		Проверил		Желиба Н.В.				Раздел 10: Том 10.5			ООО «Кубаньархеология»		
		Н.контр.											

VI-XX веков на участке между фортами 14-16, входящими в состав ОКН ФЗ «Великая Кавказская стена «Дагбары» для выполнения мониторинга (вызультального осмотра) в ходе проведения земляных работ на территории расположения указанных памятников археологии;

- мониторинга за техническим состоянием ОКН ФЗ «Великая Кавказская стена Дагбары с замками и башнями, VI в» с фиксацией состояния конструкции башен 17 и 17а входящих в состав указанного объекта конструкций, в составе фиксации: наличие и изменение существующих повреждений; характеристики вновь возникших повреждений; перемещения (вертикальные, горизонтальные и наклоны) основных конструктивных элементов.

5. В приложении 2 к настоящему Разделу представлена расчетная стоимость выполнения спасательных археологических полевых работ (раскопки и наблюдений) на территории объектов археологического наследия расположенные в полосе отвода под строительство автомобильной дороги в обход города Дербент.

Указанные затраты выполнения спасательных археологических полевых работ (раскопки и наблюдений) на территории объектов археологического наследия расположенные в полосе отвода под строительство автомобильной дороги в обход Дербент, необходимо включить в первую главу Сводно-сметного расчета реконструкции автомобильной дороги обход Дербент.

6. Настоящий Раздел проектной документации необходимо направить в адрес аттестованного эксперта Министерством культуры РФ на выполнение государственной историко-культурной экспертизы, уполномоченного на выполнение экспертизы по объекту экспертизы «документация, за исключением научных отчетов о выполненных археологических полевых работах, содержащая результаты исследований, в соответствии с которыми определяется наличие или отсутствие объектов, обладающих признаками объекта культурного наследия, на земельных участках, подлежащих воздействию земляных, строительных, мелиоративных, хозяйственных работ, указанных в статье 30 Федерального закона № 73-ФЗ «Об объектах культурного наследия (памятниках истории и культуры) народов Российской Федерации» работ по использованию лесов и иных работ».

7. В последующем, Раздел проектной документации с Актом государственной историко-культурной экспертизы, должен быть направлен для согласования Раздела в уполномоченном органе исполнительной власти Республики Дагестан в сфере государственной охраны и сохранению объектов культурного наследия орган и выдачи соответствующего решения по титулу: «Строительство и реконструкция участков автомобильной дороги Р-217 «Кавказ» автомобильная дорога М-4 «Дон» - Владикавказ - Грозный - Махачкала - граница с Азербайджанской Республикой. Строительство автомобильной дороги Р-217 «Кавказ» автомобильная дорога М-4 «Дон» – Владикавказ – Грозный – Махачкала – граница с Азербайджанской

Взам. инв. №		7. В последующем, Раздел проектной документации с Актом Государственной историко-культурной экспертизы, должен быть направлен для согласования Раздела в уполномоченном органе исполнительной власти Республики Дагестан в сфере государственной охраны и сохранению объектов культурного наследия орган и выдачи соответствующего решения по титулу: «Строительство и реконструкция участков автомобильной дороги Р-217 «Кавказ» автомобильная дорога М-4 «Дон» - Владикавказ - Грозный - Махачкала - граница с Азербайджанской Республикой. Строительство автомобильной дороги Р-217 «Кавказ» автомобильная дорога М-4 «Дон» – Владикавказ – Грозный – Махачкала – граница с Азербайджанской									
Подпись и дата											
		2/18/ПИР/СТР-ПЗ-ОКН									
Инв. № подл.		Изм	Кол	Лист	Ндок	Подпи	Дата	Мероприятия по обеспечению сохранности ОАН, расположенные в зоне строительства автомобильной дороги Р-217 «Кавказ» на участке обход города Дербент			
		Разработал		Бочковой В.В.							
				Мимоход Р.А. Сайпудинов М.Ш.				Раздел 10: Том 10.5	стадия	Лист	Листов
		Проверил		Желиба Н.В.					П	147	283
		Н.контр.							ООО «Кубаньархеология»		

Республикой на участке обхода города Дербент, Республика Дагестан».

Инв. № инв. №	Подпись и дата									
Инв. № подл.							2/18/ПИР/СТР-ПЗ-ОКН			
	Изм	Кол	Лист	Ндок	Подпи	Дата				
	Разработал		Бочковой В.В.				Мероприятия по обеспечению сохранности ОАН, расположенные в зоне строительства автомобильной дороги Р-217 «Кавказ» на участке обход города Дербент	стадия	Лист	Листов
			Мимоход Р.А. Сайпудинов М.Ш.					П	148	283
	Проверил		Желиба Н.В.				Раздел 10: Том 10.5	ООО «Кубаньархеология»		
Н.контр.										

**Сводная ведомость объемов выполнения
спасательных археологических полевых работ (раскопок и наблюдений) на объектах
культурного наследия федерального значения и выявленных объекта
археологического наследия, расположенных в зоне производства земляных работ
строительства и реконструкции автомобильной дороги Р-217 «Кавказ» в обход города
Дербент в разрезе с расшифровкой объемов выполнения по ОАН**

№ п.п	Наименование участков (объединенных участков) выполнения спасательных археологических полевых работ объектах археологического наследия	Предварительные работы ¹⁹	Археологические исследования ²⁰	Документально-протокольная съемка (с размером негатива до 9х12см)	Отчет об археологических исследованиях		
					Составление отчета по археологическим исследованиям	Подготовка альбома фотоиллюстраций с	Контактная печать фото (с размером отпечатка до 9х12см)
1.	Археологические раскопки насыпей кургана №1 ОКН ФЗ «Дагогинские 5-е курганы» на общей площади 1256 кв.м (d=40 м; h=0,2м) при мощности слоя до 1,4 м	1 объект исследования до 1,0 га, 76% от видов работ	19,63 археологических квадратов	200 фото	4 печатных листов	1 ед.	100 отпечатков
2.	Археологический раскоп 2-х участков на территории ВОАН «Поселение «Чаратепе 1» на общей площади 7728 кв.м (Участок №1 – 3882 кв.м; Участок №2 – 3846 кв.м), при мощности слоя до 1,4 м	2 объекта исследования до 2,0 га, 76% от видов работ	120,75 археологических квадратов	700 фото	10 печатных листов	1 ед.	400 отпечатков
3.	Археологический раскоп части территории «Посада» ОКН ФЗ «Мамедкалинское 5-е городище» на площади 9701	1 объект исследования до 1,0 га, 76% от видов работ	151,58 археологических квадратов	600 фото	7 печатных листов	1 ед.	450 отпечатков

¹⁹ Ознакомление с заданием Заказчика, с предоставленной им документацией 13%; 2) Ознакомление с данными геологических и геофизических материалов - 21%; 3) Обследование территории памятника, сбор подъемного материала, изучение микрорельефа - 28%; 4) Определение основных положений по ведению археологических исследований с согласованием, получением Открытого листа на право ведения археологических исследований - 14%. Всего 76 %. Категория памятника - I.

²⁰ Полевые археологические исследования территории памятника археологии на указанной площади, без применение техники (ручным инструментом).

Инв. № подл.	Подпись и дата	Взам. инв. №	2/18/ПИР/СТР-ПЗ-ОКН					
			Изм	Кол	Лист	Ндк	Подпи	Дата
	Разработал	Бочковой В.В.					Мероприятия по обеспечению сохранности ОАН, расположенные в зоне строительства автомобильной дороги Р-217 «Кавказ» на участке обхода города Дербент	
		Мимоход Р.А. Сайпудинов М.Ш.						
	Проверил	Желиба Н.В.					Раздел 10: Том 10.5	
	Н.контр.							
						стадия	Лист	Листов
						П	149	283
						ООО «Кубань археология»		

Инв. № подл.	Взаимн. №		Подпись и дата											
	Изм	Кол	Лист	Ндоп	Подпи	Дата	2/18/ПИР/СТР-ПЗ-ОКН							
	Разработал	Бочковой В.В.					Мероприятия по обеспечению сохранности ОАН, расположенные в зоне строительства автомобильной дороги Р-217 «Кавказ» на участке обхода города Дербент					стадия	Лист	Листов
		Мимоход Р.А. Сайпудинов М.Ш.										П	150	283
	Проверил	Желиба Н.В.					Раздел 10: Том 10.5					ООО «Кубаньархеология»		
	Н.контр.													

	кв.м при мощности слоя до 1,4 м						
4.	Археологические раскопки насыпи кургана №1-№6 ВОАН «Курганный могильник «Дашли-тепе» на общей площади 6977 кв.м. (Курган1: d=18 м; h=0,4м; Курган2: d=36 м; h=0,78м; Курган3: d=23 м; h=0,32м; Курган4: d=45x46 м; h=0,8м; Курган5: d=32 м; h=0,5м; S=804 кв.м; Курган6: размеры в плане 70x50 м; h=1,0м; S=2826 кв.м) при мощности слоя до 1,4 м	6 объектов исследования до 1,0 га, 76% от видов работ	109,02 археологических квадратов	600 фото	6 печатных листов	1 ед.	300 отпечатков
5.	Археологический раскоп насыпи кургана ВОАН «Одиночный курган «Чинар 1» (размеры в плане 37x30 м; h=0,9м; S=881 кв.м) при мощности слоя до 1,4 м	1 объект исследования до 1,0 га, 76% от видов работ	13,77 археологических квадратов	200 фото	5 печатных листов	1 ед.	100 отпечатков
6.	Археологический раскоп насыпи кургана ВОАН «Одиночный курган «Зидьян-Казмаляр» (размеры в плане 24x19м; h=1,6м; S=363 кв.м) при мощности слоя свыше 1,4 м	1 объект исследования до 1,0 га, 76% от видов работ	5,67 археологических квадратов	200 фото	5 печатных листов	1 ед.	100 отпечатков
7.	Выполнение спасательных археологических полевых работ (раскопки и наблюдения) на 7-ми участках на территории ВОАН «Ансамбль памятников «Зидьян-Казмаляр» на общей площади 33075 кв.м (Участок раскопа №1, на территории «Поселение эпохи бронзы» на площади 5674 кв.м, при мощности слоя до 1,4 м, 7609 кв.м при мощности слоя до 3 м; Участки раскопов №2 - №4 на территории «Средневековое укрепление» на общей площади 12798 кв.м (Раскоп №2 – 3511 кв; Раскоп №4- 2401 кв.м, при мощности слоя до 1,4 м; Раскоп №3 – 6886 кв.м при мощности слоя до 3 м); участки наблюдений на территории «Средневековое	7 объектов исследования до 2,0 га, 76% от видов работ	516,8 археологических квадратов из них 207,55 археологических квадратов при мощности культурного слоя свыше 1,4 м	1000 фото	10 печатных листов	1 ед.	1000 отпечатков

Взаимнв.№			кв.м), при мощности слоя до 1,4 м											
		14	Археологический раскоп на части территории ВОАН «Поселение «Дашли-тепе» на площади 2337 кв.м, при мощности слоя до 1,4 м				1 объект исследовани й до 1,0 га, 76% от видов работ	32,17 археологиче ских квадратов	160 фото	2 печатн ых листа	1 ед.	160 отпеч атков		
							27 участков археологичес ких полевых работ							
Подпись и дата														
								2/18/ПИР/СТР-ПЗ-ОКН						
		Изм	Кол	Лист	Ндк	Подпи	Дата							
Инв. № подл.		Разработал		Бочковой В.В.				Мероприятия по обеспечению сохранности ОАН, расположенные в зоне строительства автомобильной дороги Р-217 «Кавказ» на участке обход города Дербент				стадия	Лист	Листов
				Мимоход Р.А. Сайпудинов М.Ш.								П	151	283
		Проверил		Желиба Н.В.				Раздел 10: Том 10.5				ООО «Кубаньархеология»		
		Н.контр.												

	укрепление» на общей площади 6994 кв.м (участок №1 – 3549 кв.м; участок №2- 1999 кв.м; участок №3- 1446 кв.м), при мощности слоя до 1,4 м						
8.	Археологический раскоп территории ВОАН «Дагогинское 2-е поселение» на площади 20835 кв.м, при мощности слоя до 1,4 м	1 объект исследования до 2,0 га, 76% от видов работ	325,54 археологических квадратов	960 фото	7 печатных листов	1 ед.	960 отпечатков
9.	Археологический раскоп части территории ВОАН «Дагогинский 3-й могильник» на площади 1919 кв.м, при мощности слоя до 1,4 м	1 объект исследования до 1,0 га, 76% от видов работ	29,98 археологических квадратов	300 фото	7 печатных листов	1 ед.	100 отпечатков
10.	Археологический раскоп ВОАН «Нижнерукельское 1-е поселение» на площади 12005 кв.м, при мощности слоя до 1,4 м	1 объект исследования до 1,0 га, 76% от видов работ	197,38 археологических квадратов	550 фото	7 печатных листов	1 ед.	550 отпечатков
11.	Археологический раскоп на части территории ВОАН «Нижнерукельское 2-е поселение» на площади 5600 кв.м, при мощности слоя до 3 м	1 объект исследования до 1,0 га, 76% от видов работ	87,5 археологических квадратов	200 фото	5 печатных листов	1 ед.	280 отпечатков
12.	Археологический раскоп на части территории ВОАН «Нижнерукельское 3-е поселение» на площади 706 кв.м, при мощности слоя до 1,4 м	1 объект исследования до 1,0 га, 76% от видов работ	11,03 археологических квадратов	100 фото	5 печатных листов	1 ед.	100 отпечатков
13.	Археологические раскопки №1 на территории ВОАН «Культурный слой VI-XX веков на участке между фортами 14-16, входящими в состав ОКН ФЗ «Великая Кавказская стена «Даг-бары» на общей площади 25870 кв.м (участок №1 – 3383 кв.м; участок №2 – 22487 кв.м), при мощности слоя до 1,4 м	2 объекта исследования до 2,0 га, 76% от видов работ	404,22 археологических квадратов	900 фото	10 печатных листов	1 ед.	1300 отпечатков
14	Археологический раскоп на части территории ВОАН «Поселение «Дашли-тепе» на площади 2337 кв.м, при мощности слоя до 1,4 м	1 объект исследования до 1,0 га, 76% от видов работ	32,17 археологических квадратов	160 фото	2 печатных листа	1 ед.	160 отпечатков
		27 участков археологических полевых работ					



**АГЕНТСТВО ПО ОХРАНЕ КУЛЬТУРНОГО НАСЛЕДИЯ
РЕСПУБЛИКИ ДАГЕСТАН
(Дагнаследие)**

367031, г.Махачкала, ул.Гусейнова, д.26 e-mail: dagnasledie@mail.ru. тел.(8722) 69-21-10

П Р И К А З

№ 01-Ф/22

« 02 » 03 2022 г.

Об утверждении Акта об установлении историко-культурной ценности объекта археологического наследия - «Культурный слой VI – XX веков на участке между фортами 14-16 входящие в состав ОКН ФЗ «Великая Кавказская стена Даг-бары» археологической экспедицией ООО НПЦ «Туризм и Краеведение» под руководством В.Ю. Малашева и включения его в Перечень выявленных объектов культурного наследия (памятников истории и культуры), расположенных на территории Республики Дагестан

В соответствии со статьей 16.1 Федерального закона от 25.06.2002 № 73-ФЗ «Об объектах культурного наследия (памятниках истории и культуры) народов Российской Федерации» (собрание законодательства Российской Федерации, 01.07.2002, № 26, ст. 2519), статьей 14 Закона Республики Дагестан от 03.02.2009 № 7 «Об объектах культурного наследия (памятниках истории и культуры) народов Российской Федерации, расположенных на территории Республики Дагестан» (Собрание законодательства Республики Дагестан, 13.02.2009, № 3, ст.77) и Порядка проведения работ по выявлению объектов, обладающих признаками объекта культурного наследия, и государственному учету объектов, обладающих признаками объекта культурного наследия, утвержденного приказом Министерства культуры РФ от 2 июля 2015 г. № 1905,

п р и к а з ы в а ю :

1. Утвердить Акт об установлении историко-культурной ценности объекта археологического наследия - «Культурный слой VI – XX веков на участке между фортами 14-16 входящие в состав ОКН ФЗ «Великая Кавказская стена Даг-бары», расположенного по адресу: Дербентский район, в 2 км к СЗ от с. Митаги-Казмаляр (приложение № 1).

2. Включить выявленный объект археологического наследия «Культурный слой VI – XX веков на участке между фортами 14-16 входящие в состав ОКН ФЗ «Великая Кавказская стена Даг-бары» (далее выявленный объект археологического наследия) с адресным ориентиром: Республика Дагестан, Дербентский район, в 2 км к СЗ от с. Митаги-Казмаляр,

Взам.инв.№		археологического наследия - «Культурный слой VI – XX веков на участке между фортами 14-16 входящие в состав ОКН ФЗ «Великая Кавказская стена Даг-бары», расположенного по адресу: Дербентский район, в 2 км к СЗ от с. Митаги-Казмаляр (приложение № 1).									
		2. Включить выявленный объект археологического наследия «Культурный слой VI – XX веков на участке между фортами 14-16 входящие в состав ОКН ФЗ «Великая Кавказская стена Даг-бары» (далее выявленный объект археологического наследия) с адресным ориентиром: Республика Дагестан, Дербентский район, в 2 км к СЗ от с. Митаги-Казмаляр,									
Подпись и дата											
		2/18/ПИР/СТР-ПЗ-ОКН									
Инв. № подл.		Изм	Кол	Лист	Ндк	Подпи	Дата	Мероприятия по обеспечению сохранности ОАН, расположенные в зоне строительства автомобильной дороги Р-217 «Кавказ» на участке обход города Дербент			
		Разработал		Бочковой В.В.							
				Мимоход Р.А. Сайпудинов М.Ш.				Раздел 10: Том 10.5	стадия	Лист	Листов
		Проверил		Желиба Н.В.					П	152	283
		Н.контр.							ООО «Кубаньархеология»		

в Перечень выявленных объектов культурного наследия, расположенных на территории Республики Дагестан, в соответствии со статьей 3 Федерального закона от 25.06.2002 № 73-ФЗ «Об объектах культурного наследия (памятниках истории и культуры) народов Российской Федерации» (приложение № 2).


3. Главному специалисту-эксперту отдела надзора, сохранения и использования объектов культурного наследия федерального значения – Гаджиевой З.А. в срок не позднее трех рабочих дней со дня принятия настоящего приказа уведомить заявителя о включении указанного объекта в «Перечень выявленных объектов культурного наследия, расположенного на территории Республики Дагестан» с приложением копии решения о включении объекта в указанный Перечень и не позднее трех рабочих дней со дня получения информации от органа регистрации прав уведомить собственника и (или) иного законного владельца объекта о включении выявленного объекта в «Перечень выявленных объектов культурного наследия, расположенных на территории Республики Дагестан» с приложением копии решения о включении объекта в указанный Перечень, а также о необходимости выполнять требования к содержанию и использованию выявленного объекта культурного наследия, определенные пунктами 1 - 3 статьи 47.3 Федерального закона от 25.06.2002 г. № 73-ФЗ «Об объектах культурного наследия (памятниках истории и культуры) народов Российской Федерации».

4. Начальнику отдела по работе с единым государственным реестром – Аллаеву Н.М. не позднее пяти рабочих дней со дня принятия решения о включении объекта в «Перечень выявленных объектов культурного наследия, расположенных на территории Республики Дагестан» направить копию решения о включении объекта в Перечень выявленных объектов культурного наследия, расположенных на территории Республики Дагестан в орган регистрации прав недвижимости.

5. Главному специалисту-эксперту отдела надзора, сохранения и использования объектов культурного наследия федерального значения – Гаджиевой З.А. подготовить письмо в Администрацию МР о необходимости внесения изменений в Правила землепользования и застройки (ПЗЗ) в соответствии с п.10 ст.36 Федерального закона «Об объектах культурного наследия (памятниках истории и культуры) народов Российской Федерации» от 25.06.2002г. ФЗ-№73, после включения выявленного объекта археологического наследия в «Перечень выявленных объектов культурного наследия, расположенных на территории Республики Дагестан».

6. Контроль за исполнением приказа возложить на заместителя руководителя – начальника отдела надзора, сохранения и использования объектов культурного наследия федерального значения Харбилова Х.З.

Руководитель

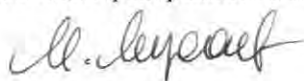

М. Мусаев

Взам.инв.№										
Подпись и дата										
Инв. № подл.							2/18/ПИР/СТР-ПЗ-ОКН			
	Изм	Кол	Лист	Ндок	Подпи	Дата				
	Разработал		Бочковой В.В.				Мероприятия по обеспечению сохранности ОАН, расположенные в зоне строительства автомобильной дороги Р-217 «Кавказ» на участке обход города Дербент			
			Мимоход Р.А. Сайпудинов М.Ш.							
	Проверил		Желиба Н.В.				Раздел 10: Том 10.5			
Н.контр.										
							стадия	Лист	Листов	
							П	153	283	
							ООО «Кубаньархеология»			



367031, г.Махачкала, ул.Гусейнова, д.26 e-mail: dagnasledie@mail.ru, тел.(8722) 69-21-10

№ 02-Ф/32

« 02 » 03 2022 г.

В соответствии со статьей 16.1 Федерального закона от 25.06.2002 № 73-ФЗ «Об объектах культурного наследия (памятниках истории и культуры) народов Российской Федерации» (собрание законодательства Российской Федерации, 01.07.2002, № 26, ст. 2519), статьей 14 Закона Республики Дагестан от 03.02.2009 № 7 «Об объектах культурного наследия (памятниках истории и культуры) народов Российской Федерации, расположенных на территории Республики Дагестан» (Собрание законодательства Республики Дагестан, 13.02.2009, № 3, ст.77) и Порядка проведения работ по выявлению объектов, обладающих признаками объекта культурного наследия, и государственному учету объектов, обладающих признаками объекта культурного наследия, утвержденного приказом Министерства культуры РФ от 2 июля 2015 г.

1. Утвердить Акт об установлении историко-культурной ценности объекта археологического наследия - «Дагогинское 2-е поселение» расположенного по адресу: Дербентский район, в 0,68 км от югу от окраины с. Дагогни (приложение № 1).

2. Включить выявленный объект археологического наследия «Дагогинское 2-е поселение» (далее выявленный объект археологического наследия) с адресным ориентиром: Дербентский район, в 0,68 км от югу от окраины с. Дагогни в «Перечень выявленных объектов культурного наследия, расположенных на

Взам.инв.№	п р и к а з ы в а ю : 1. Утвердить Акт об установлении историко-культурной ценности объекта археологического наследия - «Дагогинское 2-е поселение» расположенного по адресу: Дербентский район, в 0,68 км от югу от окраины с. Дагогни (приложение № 1). 2. Включить выявленный объект археологического наследия «Дагогинское 2-е поселение» (далее выявленный объект археологического наследия) с адресным ориентиром: Дербентский район, в 0,68 км от югу от окраины с. Дагогни в «Перечень выявленных объектов культурного наследия, расположенных на									
	Подпись и дата									
Инв. № подл.								2/18/ПИР/СТР-ПЗ-ОКН		
	Изм	Кол	Лист	Ндок	Подпи	Дата				
	Разработал		Бочковой В.В.				Мероприятия по обеспечению сохранности ОАН, расположенные в зоне строительства автомобильной дороги Р-217 «Кавказ» на участке обход города Дербент	стадия	Лист	Листов
			Мимоход Р.А. Сайпудинов М.Ш.					П	154	283
	Проверил		Желиба Н.В.				Раздел 10: Том 10.5	ООО «Кубаньархеология»		
Н.контр.										

2. Включить выявленный объект археологического наследия «**Дагогинское 2-е поселение**» (далее выявленный объект археологического наследия) с адресным ориентиром: Республика Дагестан, Дербентский район, в 0,68 км к югу от окраины с. Дагогни, в Перечень выявленных объектов культурного наследия, расположенных на территории Республики Дагестан, в соответствии со статьей 3 Федерального закона от 25.06.2002 № 73-ФЗ «Об объектах культурного наследия (памятниках истории и культуры) народов Российской Федерации» (приложение № 2).

3. Консультанту отдела надзора, сохранения и использования объектов культурного наследия федерального значения – Мамаевой С.С. в срок не позднее трех рабочих дней со дня принятия настоящего приказа уведомить заявителя о включении указанного объекта в «Перечень выявленных объектов культурного наследия, расположенного на территории Республики Дагестан» с приложением копии решения о включении объекта в указанный Перечень и не позднее трех рабочих дней со дня получения информации от органа регистрации прав уведомить собственника и (или) иного законного владельца объекта о включении выявленного объекта в «Перечень выявленных объектов культурного наследия, расположенных на территории Республики Дагестан» с приложением копии решения о включении объекта в указанный Перечень, а также о необходимости выполнять требования к содержанию и использованию выявленного объекта культурного наследия, определенные пунктами 1 - 3 статьи 47.3 Федерального закона от 25.06.2002 г. № 73-ФЗ «Об объектах культурного наследия (памятниках истории и культуры) народов Российской Федерации».

4. Начальнику отдела по работе с единым государственным реестром – Аллаеву Н.М. не позднее пяти рабочих дней со дня принятия решения о включении объекта в «Перечень выявленных объектов культурного наследия, расположенных на территории Республики Дагестан» направить копию решения о включении объекта в Перечень выявленных объектов культурного наследия, расположенных на территории Республики Дагестан в орган регистрации прав недвижимости.

5. Консультанту отдела надзора, сохранения и использования объектов культурного наследия федерального значения – Мамаевой С.С. подготовить письмо в Администрацию МР о необходимости внесения изменений в Правила землепользования и застройки (ПЗЗ) в соответствии с п.10 ст.36 Федерального закона «Об объектах культурного наследия (памятниках истории и культуры) народов Российской Федерации» от 25.06.2002г. ФЗ-№73, после включения выявленного объекта археологического наследия в «Перечень выявленных объектов культурного наследия, расположенных на территории Республики Дагестан».

6. Контроль за исполнением приказа возложить на заместителя руководителя - начальника отдела надзора, сохранения и использования объектов культурного наследия федерального значения Харбилова Х.З.

Руководитель



М. Мусаев

Взам.инв.№	Подпись и дата										
Инв. № подл.		Изм	Кол	Лист	Ндоп	Подпи	Дата	2/18/ПИР/СТР-ПЗ-ОКН			
	Разработал	Бочковой В.В.						Мероприятия по обеспечению сохранности ОАН, расположенные в зоне строительства автомобильной дороги Р-217 «Кавказ» на участке обход города Дербент	стадия	Лист	Листов
		Мимоход Р.А. Сайпудинов М.Ш.						П	155	283	
	Проверил	Желиба Н.В.						Раздел 10: Том 10.5 ООО «Кубаньархеология»			
	Н.контр.										



**АГЕНТСТВО ПО ОХРАНЕ КУЛЬТУРНОГО НАСЛЕДИЯ
РЕСПУБЛИКИ ДАГЕСТАН
(Дагнаследие)**

367031, г.Махачкала, ул.Гусейнова, д.26 e-mail: dagnasledie@mail.ru, тел.(8722) 69-21-10

П Р И К А З

№ 03-Ф/22

« 02 » 03 2022 г.

Об утверждении Акта об установлении историко-культурной ценности объекта археологического наследия - «Ансамбль памятников «Зидьян-Казмаляр» археологической экспедицией ООО НПЦ «Туризм и Краеведение» под руководством В.Ю. Малашева и включения его в Перечень выявленных объектов культурного наследия (памятников истории и культуры), расположенных на территории Республики Дагестан

В соответствии со статьей 16.1 Федерального закона от 25.06.2002 № 73-ФЗ «Об объектах культурного наследия (памятниках истории и культуры) народов Российской Федерации» (собрание законодательства Российской Федерации, 01.07.2002, № 26, ст. 2519), статьей 14 Закона Республики Дагестан от 03.02.2009 № 7 «Об объектах культурного наследия (памятниках истории и культуры) народов Российской Федерации, расположенных на территории Республики Дагестан» (Собрание законодательства Республики Дагестан, 13.02.2009, № 3, ст.77) и Порядка проведения работ по выявлению объектов, обладающих признаками объекта культурного наследия, и государственному учету объектов, обладающих признаками объекта культурного наследия, утвержденного приказом Министерства культуры РФ от 2 июля 2015 г. № 1905,

п р и к а з ы в а ю :

1. Утвердить Акт об установлении историко-культурной ценности объекта археологического наследия - «Ансамбль памятников «Зидьян-Казмаляр», расположенного по адресу: Дербентский район, в 0,78 км к северу от окраины с. Зидьян-Казмаляр (приложение № 1).

2. Включить выявленный объект археологического наследия «Ансамбль памятников «Зидьян-Казмаляр» (далее выявленный объект археологического наследия) с адресным ориентиром: Республика Дагестан, Дербентский район, в 0,78 км к северу от окраины с. Зидьян-Казмаляр, в Перечень выявленных объектов культурного наследия, расположенных на территории Республики Дагестан, в соответствии со статьей 3 Федерального закона от 25.06.2002 № 73-

Взаимн. №	Подпись и дата	2/18/ПИР/СТР-ПЗ-ОКН							
		Изм	Кол	Лист	Ндок	Подпи	Дата		
Инв. № подл.		Разработал	Бочковой В.В.			Мероприятия по обеспечению сохранности ОАН, расположенные в зоне строительства автомобильной дороги Р-217 «Кавказ» на участке обход города Дербент	стадия	Лист	Листов
		Мимоход Р.А. Сайпудинов М.Ш.			П		156	283	
		Проверил	Желиба Н.В.			Раздел 10: Том 10.5	ООО «Кубаньархеология»		
		Н.контр.							

ФЗ «Об объектах культурного наследия (памятниках истории и культуры) народов Российской Федерации» (приложение № 2).


3. Главному специалисту-эксперту отдела надзора, сохранения и использования объектов культурного наследия федерального значения – Гаджиевой З.А. в срок не позднее трех рабочих дней со дня принятия настоящего приказа уведомить заявителя о включении указанного объекта в «Перечень выявленных объектов культурного наследия, расположенного на территории Республики Дагестан» с приложением копии решения о включении объекта в указанный Перечень и не позднее трех рабочих дней со дня получения информации от органа регистрации прав уведомить собственника и (или) иного законного владельца объекта о включении выявленного объекта в «Перечень выявленных объектов культурного наследия, расположенных на территории Республики Дагестан» с приложением копии решения о включении объекта в указанный Перечень, а также о необходимости выполнять требования к содержанию и использованию выявленного объекта культурного наследия, определенные пунктами 1 - 3 статьи 47.3 Федерального закона от 25.06.2002 г. № 73-ФЗ «Об объектах культурного наследия (памятниках истории и культуры) народов Российской Федерации».

4. Начальнику отдела по работе с единым государственным реестром – Аллаеву Н.М. не позднее пяти рабочих дней со дня принятия решения о включении объекта в «Перечень выявленных объектов культурного наследия, расположенных на территории Республики Дагестан» направить копию решения о включении объекта в Перечень выявленных объектов культурного наследия, расположенных на территории Республики Дагестан в орган регистрации прав недвижимости.

5. Главному специалисту-эксперту отдела надзора, сохранения и использования объектов культурного наследия федерального значения – Гаджиевой З.А. подготовить письмо в Администрацию МР о необходимости внесения изменений в Правила землепользования и застройки (ПЗЗ) в соответствии с п.10 ст.36 Федерального закона «Об объектах культурного наследия (памятниках истории и культуры) народов Российской Федерации» от 25.06.2002г. ФЗ-№73, после включения выявленного объекта археологического наследия в «Перечень выявленных объектов культурного наследия, расположенных на территории Республики Дагестан».

6. Контроль за исполнением приказа возложить на заместителя руководителя – начальника отдела надзора, сохранения и использования объектов культурного наследия федерального значения Харбилова Х.З.

Руководитель

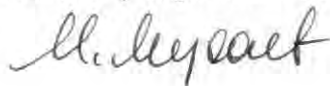

М. Мусаев

Взаимн. №	Подпись и дата										
Инв. № подл.		Изм	Кол	Лист	Ндк	Подпи	Дата	2/18/ПИР/СТР-ПЗ-ОКН			
	Разработал	Бочковой В.В.						Мероприятия по обеспечению сохранности ОАН, расположенные в зоне строительства автомобильной дороги Р-217 «Кавказ» на участке обход города Дербент	стадия	Лист	Листов
		Мимоход Р.А. Сайпудинов М.Ш.							П	157	283
	Проверил	Желиба Н.В.							Раздел 10: Том 10.5 ООО «Кубаньархеология»		
	Н.контр.										



**АГЕНТСТВО ПО ОХРАНЕ КУЛЬТУРНОГО НАСЛЕДИЯ
РЕСПУБЛИКИ ДАГЕСТАН
(Дагнаследие)**

367031, г.Махачкала, ул.Гусейнова, д.26 e-mail: dagnasledie@mail.ru, тел.(8722) 69-21-10

П Р И К А З

№ 04-Ф/22

« 12 » 03 2022 г.

Об утверждении Акта об установлении историко-культурной ценности объекта археологического наследия - «Поселение «Чара-тепе 1», расположенного в Дербентском районе, в 1,8 км к ЮВ от поворота в с. Геджух с автодороги в Р-217 «Кавказ», примыкая к трассе Р-217 «Кавказ» с ЮЗ, на землях сельскохозяйственного назначения выявленного в ходе проведения археологических полевых работ (разведок) в зоне землеотвода по объекту «Строительство автодороги Р-217 «Кавказ» автомобильная дорога М-4 «Дон» – Владикавказ – Грозный – Махачкала – граница с Азербайджанской Республикой на участке обхода города Дербент, Республика Дагестан» археологической экспедицией ООО НПЦ «Туризм и Краеведение» под руководством В.Ю. Малашева и включения его в Перечень выявленных объектов культурного наследия (памятников истории и культуры), расположенных на территории Республики Дагестан

В соответствии со статьей 16.1 Федерального закона от 25.06.2002 № 73-ФЗ «Об объектах культурного наследия (памятниках истории и культуры) народов Российской Федерации» (собрание законодательства Российской Федерации, 01.07.2002, № 26, ст. 2519), статьей 14 Закона Республики Дагестан от 03.02.2009 № 7 «Об объектах культурного наследия (памятниках истории и культуры) народов Российской Федерации, расположенных на территории Республики Дагестан» (Собрание законодательства Республики Дагестан, 13.02.2009, № 3, ст.77) и Порядка проведения работ по выявлению объектов, обладающих признаками объекта культурного наследия, и государственному учету объектов, обладающих признаками объекта культурного наследия, утвержденного приказом Министерства культуры РФ от 2 июля 2015 г.

п р и к а з ы в а ю :

1. Утвердить Акт об установлении историко-культурной ценности объекта археологического наследия - «Поселение «Чара-тепе 1», расположенного по адресу: Дербентский район, в 1,8 км к ЮВ от поворота в с. Геджух с автодороги в Р-217 «Кавказ», примыкая к трассе Р-217 «Кавказ» с ЮЗ, на землях сельскохозяйственного назначения (приложение № 1).

Взаимн. №	Подпись и дата									
Инв. № подл.	Изм	Кол	Лист	Ндок	Подпи	Дата	2/18/ПИР/СТР-ПЗ-ОКН			
	Разработал	Бочковой В.В.					Мероприятия по обеспечению сохранности ОАН, расположенные в зоне строительства автомобильной дороги Р-217 «Кавказ» на участке обхода города Дербент	стадия	Лист	Листов
		Мимоход Р.А. Сайпудинов М.Ш.						П	158	283
	Проверил	Желиба Н.В.					Раздел 10: Том 10.5	ООО «Кубаньархеология»		
	Н.контр.									

2. Включить выявленный объект археологического наследия «Поселение «Чаратепе 1» (далее выявленный объект археологического наследия) с адресным ориентиром: Дербентский район, в 1,8 км к ЮВ от поворота в с. Геджух с автодороги в Р-217 «Кавказ», примыкая к трассе Р-217 «Кавказ» с ЮЗ, на землях сельскохозяйственного назначения в «Перечень выявленных объектов культурного наследия, расположенных на территории Республики Дагестан», в соответствии со статьей 3 Федерального закона от 25.06.2002 № 73-ФЗ «Об объектах культурного наследия (памятниках истории и культуры) народов Российской Федерации» (приложение № 2)

3. Главному специалисту-эксперту отдела надзора, сохранения и использования объектов культурного наследия федерального значения – Асабутаевой А.А. в срок не позднее трех рабочих дней со дня принятия настоящего приказа уведомить заявителя о включении указанного объекта в «Перечень выявленных объектов культурного наследия, расположенного на территории Республики Дагестан» с приложением копии решения о включении объекта в указанный Перечень и не позднее трех рабочих дней со дня получения информации от органа регистрации прав уведомить собственника и (или) иного законного владельца объекта о включении указанного объекта в «Перечень выявленных объектов культурного наследия, расположенных на территории Республики Дагестан» с приложением копии решения о включении объекта в указанный Перечень, а также о необходимости выполнять требования к содержанию и использованию выявленного объекта культурного наследия, определенные пунктами 1 - 3 статьи 47.3 Федерального закона от 25.06.2002 г. № 73-ФЗ «Об объектах культурного наследия (памятниках истории и культуры) народов Российской Федерации».

4. Начальнику отдела по работе с единым государственным реестром – Аллаеву Н.М. не позднее пяти рабочих дней со дня принятия решения о включении объекта в «Перечень выявленных объектов культурного наследия, расположенных на территории Республики Дагестан» направить копию решения о включении объекта в Перечень выявленных объектов культурного наследия, расположенных на территории Республики Дагестан в орган регистрации прав недвижимости.

5. Главному специалисту-эксперту отдела надзора, сохранения и использования объектов культурного наследия федерального значения – Асабутаевой А.А. подготовить письмо в Администрацию МР о необходимости внесения изменений в Правила землепользования и застройки (ПЗЗ) в соответствии с п.10 ст.36 Федерального закона «Об объектах культурного наследия (памятниках истории и культуры) народов Российской Федерации» от 25.06.2002г. ФЗ-№73, после включения выявленного объекта археологического наследия в «Перечень выявленных объектов культурного наследия, расположенных на территории Республики Дагестан».

6. Контроль за исполнением приказа возложить на заместителя руководителя – начальника отдела надзора, сохранения и использования объектов культурного наследия федерального значения Харбилова Х.З.

Руководитель

М. Мусаев

М. Мусаев

Взаимн. №	Подпись и дата	2/18/ПИР/СТР-ПЗ-ОКН							
		Изм	Кол	Лист	Ндоп	Подпи	Дата		
Инв. № подл.	Разработал	Бочковой В.В.				Мероприятия по обеспечению сохранности ОАН, расположенные в зоне строительства автомобильной дороги Р-217 «Кавказ» на участке обхода города Дербент	стадия	Лист	Листов
	Мимоход Р.А. Сайпудинов М.Ш.				П		159	283	
	Проверил	Желиба Н.В.				Раздел 10: Том 10.5	ООО «Кубаньархеология»		
	Н.контр.								



**АГЕНТСТВО ПО ОХРАНЕ КУЛЬТУРНОГО НАСЛЕДИЯ
РЕСПУБЛИКИ ДАГЕСТАН
(Дагнаследие)**

367031, г.Махачкала, ул.Гусейнова, д.26 e-mail: dagnasledie@mail.ru, тел.(8722) 69-21-10

П Р И К А З

№ 05-Ф/22

« 12 » 03 2022 г.

Об утверждении Акта об установлении историко-культурной ценности объекта археологического наследия - «Курганный могильник «Дашли-тепе» расположенного в Дербентском районе, у северной окраины небольшого полузаброшенного хутора у старой МТФ и в 1,780 км к СЗ от окраины с. Чинар, выявленного в ходе проведения археологических полевых работ (разведок) в зоне землеотвода по объекту «Строительство автодороги Р-217 «Кавказ» автомобильная дорога М-4 «Дон» – Владикавказ – Грозный – Махачкала – граница с Азербайджанской Республикой на участке обхода города Дербент, Республика Дагестан» археологической экспедицией ООО НПЦ «Туризм и Краеведение» под руководством В.Ю. Малашева и включения его в Перечень выявленных объектов культурного наследия (памятников истории и культуры), расположенных на территории Республики Дагестан

В соответствии со статьей 16.1 Федерального закона от 25.06.2002 № 73-ФЗ «Об объектах культурного наследия (памятниках истории и культуры) народов Российской Федерации» (собрание законодательства Российской Федерации, 01.07.2002, № 26, ст. 2519), статьей 14 Закона Республики Дагестан от 03.02.2009 № 7 «Об объектах культурного наследия (памятниках истории и культуры) народов Российской Федерации, расположенных на территории Республики Дагестан» (Собрание законодательства Республики Дагестан, 13.02.2009, № 3, ст.77) и Порядка проведения работ по выявлению объектов, обладающих признаками объекта культурного наследия, и государственному учету объектов, обладающих признаками объекта культурного наследия, утвержденного приказом Министерства культуры РФ от 2 июля 2015 г.

п р и к а з ы в а ю :

1. Утвердить Акт об установлении историко-культурной ценности объекта археологического наследия - «Курганный могильник «Дашли-тепе» расположенного по адресу: Дербентский район, у северной окраины небольшого полузаброшенного хутора у старой МТФ и в 1,780 км к СЗ от окраины с. Чинар (приложение № 1).
2. Включить выявленный объект археологического наследия «Курганный могильник «Дашли-тепе» (далее выявленный объект археологического наследия) с

Взаимн. №	Подпись и дата	2/18/ПИР/СТР-ПЗ-ОКН							
		Изм	Кол	Лист	Ндк	Подпи	Дата		
Инв. № подл.	Разработал	Бочковой В.В.				Мероприятия по обеспечению сохранности ОАН, расположенные в зоне строительства автомобильной дороги Р-217 «Кавказ» на участке обхода города Дербент	стадия	Лист	Листов
	Мимоход Р.А. Сайпудинов М.Ш.				П		160	283	
	Проверил	Желиба Н.В.				Раздел 10: Том 10.5	ООО «Кубаньархеология»		
	Н.контр.								

адресным ориентиром: Дербентский район, у северной окраины небольшого полузаброшенного хутора у старой МТФ и в 1,780 км к СЗ от окраины с. Чинар в «Перечень выявленных объектов культурного наследия, расположенных на территории Республики Дагестан», в соответствии со статьей 3 Федерального закона от 25.06.2002 № 73-ФЗ «Об объектах культурного наследия (памятниках истории и культуры) народов Российской Федерации» (приложение № 2)

3. Главному специалисту-эксперту отдела надзора, сохранения и использования объектов культурного наследия федерального значения – Асабутаевой А.А. в срок не позднее трех рабочих дней со дня принятия настоящего приказа уведомить заявителя о включении указанного объекта в «Перечень выявленных объектов культурного наследия, расположенного на территории Республики Дагестан» с приложением копии решения о включении объекта в указанный Перечень и не позднее трех рабочих дней со дня получения информации от органа регистрации прав уведомить собственника и (или) иного законного владельца объекта о включении указанного объекта в «Перечень выявленных объектов культурного наследия, расположенных на территории Республики Дагестан» с приложением копии решения о включении объекта в указанный Перечень, а также о необходимости выполнять требования к содержанию и использованию выявленного объекта культурного наследия, определенные пунктами 1 - 3 статьи 47.3 Федерального закона от 25.06.2002 г. № 73-ФЗ «Об объектах культурного наследия (памятниках истории и культуры) народов Российской Федерации».

4. Начальнику отдела по работе с единым государственным реестром – Аллаеву Н.М. не позднее пяти рабочих дней со дня принятия решения о включении объекта в «Перечень выявленных объектов культурного наследия, расположенных на территории Республики Дагестан» направить копию решения о включении объекта в Перечень выявленных объектов культурного наследия, расположенных на территории Республики Дагестан в орган регистрации прав недвижимости.

5. Главному специалисту-эксперту отдела надзора, сохранения и использования объектов культурного наследия федерального значения – Асабутаевой А.А. подготовить письмо в Администрацию МР о необходимости внесения изменений в Правила землепользования и застройки (ПЗЗ) в соответствии с п.10 ст.36 Федерального закона «Об объектах культурного наследия (памятниках истории и культуры) народов Российской Федерации» от 25.06.2002г. ФЗ-№73, после включения выявленного объекта археологического наследия в «Перечень выявленных объектов культурного наследия, расположенных на территории Республики Дагестан».

6. Контроль за исполнением приказа возложить на заместителя руководителя – начальника отдела надзора, сохранения и использования объектов культурного наследия федерального значения Харбилова Х.З.

Руководитель



М. Мусаев

Взам инв. №										
Подпись и дата										
Инв. № подл.	Изм	Кол	Лист	Ндоп	Подпи	Дата	2/18/ПИР/СТР-ПЗ-ОКН			
	Разработал	Бочковой В.В.					Мероприятия по обеспечению сохранности ОАН, расположенные в зоне строительства автомобильной дороги Р-217 «Кавказ» на участке обход города Дербент	стадия	Лист	Листов
		Мимоход Р.А. Сайпудинов М.Ш.						П	161	283
	Проверил	Желиба Н.В.					Раздел 10: Том 10.5	ООО «Кубаньархеология»		
	Н.контр.									



П Р И К А З

« 62 » 03 2022 г.

Об утверждении Акта об установлении историко-культурной ценности объекта археологического наследия - «Одиночный курган «Чинар 1» расположенного в Дербентском районе, в 0,87 км к СЗ от окраины с. Чинар, выявленного в ходе проведения археологических полевых работ (разведок) в зоне землеотвода по объекту «Строительство автодороги Р-217 «Кавказ» автомобильная дорога М-4 «Дон» – Владикавказ – Грозный – Махачкала – граница с Азербайджанской Республикой на участке обхода города Дербент, Республика Дагестан» археологической экспедицией ООО НПЦ «Туризм и Краеведение» под руководством В.Ю. Малашева и включения его в «Перечень выявленных объектов культурного наследия (памятников истории и культуры), расположенных на территории Республики Дагестан»

В соответствии со статьей 16.1 Федерального закона от 25.06.2002 № 73-ФЗ «Об объектах культурного наследия (памятниках истории и культуры) народов Российской Федерации» (собрание законодательства Российской Федерации, 01.07.2002, № 26, ст. 2519), статьей 14 Закона Республики Дагестан от 03.02.2009 № 7 «Об объектах культурного наследия (памятниках истории и культуры) народов Российской Федерации, расположенных на территории Республики Дагестан» (Собрание законодательства Республики Дагестан, 13.02.2009, № 3, ст.77) и Порядка проведения работ по выявлению объектов, обладающих признаками объекта культурного наследия, и государственному учету объектов, обладающих признаками объекта культурного наследия, утвержденного приказом Министерства культуры РФ от 2 июля 2015 г.

п р и к а з ы в а ю :

1. Утвердить Акт об установлении историко-культурной ценности объекта археологического наследия - «Одиночный курган «Чинар 1» расположенного по адресу: Дербентский район, в 0,87 км к СЗ от окраины с. Чинар (приложение № 1).
2. Включить выявленный объект археологического наследия «Одиночный курган «Чинар 1» (далее выявленный объект археологического наследия) с адресным ориентиром: Дербентский район, в 0,87 км к СЗ от окраины с. Чинар в «Перечень выявленных объектов культурного наследия, расположенных на территории Республики Дагестан», в соответствии со статьей 3 Федерального закона от

Взам.инв.№		Подпись и дата	1. Утвердить Акт об установлении историко-культурной ценности объекта археологического наследия - «Одиночный курган «Чинар 1» расположенного по адресу: Дербентский район, в 0,87 км к СЗ от окраины с. Чинар (приложение № 1). 2. Включить выявленный объект археологического наследия «Одиночный курган «Чинар 1» (далее выявленный объект археологического наследия) с адресным ориентиром: Дербентский район, в 0,87 км к СЗ от окраины с. Чинар в «Перечень выявленных объектов культурного наследия, расположенных на территории Республики Дагестан», в соответствии со статьей 3 Федерального закона от 25.06.2002 № 59-ФЗ «О внесении изменений в Федеральный закон «Об объектах культурного наследия (памятниках истории и культуры) народов Российской Федерации» и признании утратившими силу отдельных законодательных актов (законов) Российской Федерации».										
Инв. № подл.							2/18/ПИР/СТР-ПЗ-ОКН						
	Изм	Кол	Лист	Ндк	Подпи	Дата							
	Разработал		Бочковой В.В.				Мероприятия по обеспечению сохранности ОАН, расположенные в зоне строительства автомобильной дороги Р-217 «Кавказ» на участке обход города Дербент				стадия	Лист	Листов
			Мимоход Р.А. Саипутдинов М.Ш.								П	162	283
	Проверил		Желиба Н.В.				Раздел 10: Том 10.5				ООО «Кубаньархеология»		
Н.контр.													

25.06.2002 № 73-ФЗ «Об объектах культурного наследия (памятниках истории и культуры) народов Российской Федерации» (приложение № 2).

3. Главному специалисту-эксперту отдела надзора, сохранения и использования объектов культурного наследия федерального значения – Асабутаевой А.А. в срок не позднее трех рабочих дней со дня принятия настоящего приказа уведомить заявителя о включении указанного объекта в «Перечень выявленных объектов культурного наследия, расположенного на территории Республики Дагестан» с приложением копии решения о включении объекта в указанный Перечень и не позднее трех рабочих дней со дня получения информации от органа регистрации прав уведомить собственника и (или) иного законного владельца объекта о включении указанного объекта в «Перечень выявленных объектов культурного наследия, расположенных на территории Республики Дагестан» с приложением копии решения о включении объекта в указанный Перечень, а также о необходимости выполнять требования к содержанию и использованию выявленного объекта культурного наследия, определенные пунктами 1 - 3 статьи 47.3 Федерального закона от 25.06.2002 г. № 73-ФЗ «Об объектах культурного наследия (памятниках истории и культуры) народов Российской Федерации».

4. Начальнику отдела по работе с единым государственным реестром – Аллаеву Н.М. не позднее пяти рабочих дней со дня принятия решения о включении объекта в «Перечень выявленных объектов культурного наследия, расположенных на территории Республики Дагестан» направить копию решения о включении объекта в Перечень выявленных объектов культурного наследия, расположенных на территории Республики Дагестан в орган регистрации прав недвижимости.

5. Главному специалисту-эксперту отдела надзора, сохранения и использования объектов культурного наследия федерального значения – Асабутаевой А.А. подготовить письмо в Администрацию МР о необходимости внесения изменений в Правила землепользования и застройки (ПЗЗ) в соответствии с п.10 ст.36 Федерального закона «Об объектах культурного наследия (памятниках истории и культуры) народов Российской Федерации» от 25.06.2002г. ФЗ-№73, после включения выявленного объекта археологического наследия в «Перечень выявленных объектов культурного наследия, расположенных на территории Республики Дагестан».

6. Контроль за исполнением приказа возложить на заместителя руководителя – начальника отдела надзора, сохранения и использования объектов культурного наследия федерального значения Харбилова Х.З.

Руководитель



М. Мусаев

Взаимн. №	Подпись и дата										
Инв. № подл.		Изм	Кол	Лист	Ндк	Подпи	Дата	2/18/ПИР/СТР-ПЗ-ОКН			
	Разработал	Бочковой В.В.						Мероприятия по обеспечению сохранности ОАН, расположенные в зоне строительства автомобильной дороги Р-217 «Кавказ» на участке обход города Дербент	стадия	Лист	Листов
		Мимоход Р.А. Сайпудинов М.Ш.						П	163	283	
	Проверил	Желиба Н.В.						Раздел 10: Том 10.5 ООО «Кубаньархеология»			
	Н.контр.										



**АГЕНТСТВО ПО ОХРАНЕ КУЛЬТУРНОГО НАСЛЕДИЯ
РЕСПУБЛИКИ ДАГЕСТАН
(Дагнаследие)**

367031, г.Махачкала, ул.Гусейнова, д.26 e-mail: dagnasledie@mail.ru, тел.(8722) 69-21-10

П Р И К А З

№ 08-Ф/122

« 02 » 03 2022 г.

Об утверждении Акта об установлении историко-культурной ценности объекта археологического наследия - «Нижнерукельское 3-е поселение», расположенного в Дербентском районе, в 1 км к ССЗ от мечети с. Нижний Рукель, выявленного в ходе проведения археологических полевых работ (разведок) в зоне землеотвода по объекту «Строительство автодороги Р-217 «Кавказ» автомобильная дорога М-4 «Дон» – Владикавказ – Грозный – Махачкала – граница с Азербайджанской Республикой на участке обхода города Дербент, Республика Дагестан» археологической экспедицией ООО НПЦ «Туризм и Краеведение» под руководством В.Ю. Малашева и включения его в Перечень выявленных объектов культурного наследия (памятников истории и культуры), расположенных на территории Республики Дагестан

В соответствии со статьей 16.1 Федерального закона от 25.06.2002 № 73-ФЗ «Об объектах культурного наследия (памятниках истории и культуры) народов Российской Федерации» (собрание законодательства Российской Федерации, 01.07.2002, № 26, ст. 2519), статьей 14 Закона Республики Дагестан от 03.02.2009 № 7 «Об объектах культурного наследия (памятниках истории и культуры) народов Российской Федерации, расположенных на территории Республики Дагестан» (Собрание законодательства Республики Дагестан, 13.02.2009, № 3, ст.77) и Порядка проведения работ по выявлению объектов, обладающих признаками объекта культурного наследия, и государственному учету объектов, обладающих признаками объекта культурного наследия, утвержденного приказом Министерства культуры РФ от 2 июля 2015 г. № 1905,

п р и к а з ы в а ю :

1. Утвердить Акт об установлении историко-культурной ценности объекта археологического наследия - «Нижнерукельское 3-е поселение», расположенного по адресу: Дербентский район, в 1 км к ССЗ от мечети с. Нижний Рукель (приложение № 1).

Взаимн. №	Подпись и дата										
Инв. № подл.		Изм	Кол	Лист	Ндок	Подпи	Дата	2/18/ПИР/СТР-ПЗ-ОКН			
	Разработал	Бочковой В.В.						Мероприятия по обеспечению сохранности ОАН, расположенные в зоне строительства автомобильной дороги Р-217 «Кавказ» на участке обхода города Дербент	стадия	Лист	Листов
		Мимоход Р.А. Сайпудинов М.Ш.							П	164	283
	Проверил	Желиба Н.В.						Раздел 10: Том 10.5	ООО «Кубаньархеология»		
	Н.контр.										

2. Включить выявленный объект археологического наследия «**Ниженрукельское 3-е поселение**» (далее выявленный объект археологического наследия) с адресным ориентиром: Республика Дагестан, Дербентский район, в 1 км к ССЗ от мечети с. Нижний Рукель в Перечень выявленных объектов культурного наследия, расположенных на территории Республики Дагестан, в соответствии со статьей 3 Федерального закона от 25.06.2002 № 73-ФЗ «Об объектах культурного наследия (памятниках истории и культуры) народов Российской Федерации» (приложение № 2).

3. Консультанту отдела надзора, сохранения и использования объектов культурного наследия федерального значения – Мамаевой С.С. в срок не позднее трех рабочих дней со дня принятия настоящего приказа уведомить заявителя о включении указанного объекта в «Перечень выявленных объектов культурного наследия, расположенного на территории Республики Дагестан» с приложением копии решения о включении объекта в указанный Перечень и не позднее трех рабочих дней со дня получения информации от органа регистрации прав уведомить собственника и (или) иного законного владельца объекта о включении выявленного объекта в «Перечень выявленных объектов культурного наследия, расположенных на территории Республики Дагестан» с приложением копии решения о включении объекта в указанный Перечень, а также о необходимости выполнять требования к содержанию и использованию выявленного объекта культурного наследия, определенные пунктами 1 - 3 статьи 47.3 Федерального закона от 25.06.2002 г. № 73-ФЗ «Об объектах культурного наследия (памятниках истории и культуры) народов Российской Федерации».

4. Начальнику отдела по работе с единым государственным реестром – Аллаеву Н.М. не позднее пяти рабочих дней со дня принятия решения о включении объекта в «Перечень выявленных объектов культурного наследия, расположенных на территории Республики Дагестан» направить копию решения о включении объекта в Перечень выявленных объектов культурного наследия, расположенных на территории Республики Дагестан в орган регистрации прав недвижимости.

5. Консультанту отдела надзора, сохранения и использования объектов культурного наследия федерального значения – Мамаевой С.С. подготовить письмо в Администрацию МР о необходимости внесения изменений в Правила землепользования и застройки (ПЗЗ) в соответствии с п.10 ст.36 Федерального закона «Об объектах культурного наследия (памятниках истории и культуры) народов Российской Федерации» от 25.06.2002г. ФЗ-№73, после включения объекта археологического наследия в «Перечень выявленных объектов культурного наследия, расположенных на территории Республики Дагестан».

6. Контроль за исполнением приказа возложить на заместителя руководителя - начальника отдела надзора, сохранения и использования объектов культурного наследия федерального значения Харбилова Х.З.

Руководитель



М. Мусаев

Инв. № подл.	Подпись и дата	Взам. инв. №	2/18/ПИР/СТР-ПЗ-ОКН										
			Изм	Кол	Лист	Ндк	Подпи	Дата					
	Разработал	Бочковой В.В.				Мероприятия по обеспечению сохранности ОАН, расположенные в зоне строительства автомобильной дороги Р-217 «Кавказ» на участке обход города Дербент	стадия	Лист	Листов				
							Мимоход Р.А.				П	165	283
							Сайпудинов М.Ш.						
							Проверил	Желиба Н.В.					
	Н.контр.					Раздел 10: Том 10.5	ООО «Кубаньархеология»						



**АГЕНТСТВО ПО ОХРАНЕ КУЛЬТУРНОГО НАСЛЕДИЯ
РЕСПУБЛИКИ ДАГЕСТАН
(Дагнаследие)**

367031, г.Махачкала, ул.Гусейнова, д.26 e-mail: dagnasledie@mail.ru, тел.(8722) 69-21-10

П Р И К А З

№ 69-4/22

« 12 » 03 2022 г.

Об утверждении Акта об установлении историко-культурной ценности объекта археологического наследия - «Курганный могильник «Нижнерукельские 1-е курганы», расположенного в Дербентском районе, в 0,8 км к ЮЗ от окраины с. Нижний Рукель, выявленного в ходе проведения археологических полевых работ (разведок) в зоне землеотвода по объекту «Строительство автодороги Р-217 «Кавказ» автомобильная дорога М-4 «Дон» – Владикавказ – Грозный – Махачкала – граница с Азербайджанской Республикой на участке обхода города Дербент, Республика Дагестан» археологической экспедицией ООО НПЦ «Туризм и Краеведение» под руководством В.Ю. Малашева и включения его в Перечень выявленных объектов культурного наследия (памятников истории и культуры), расположенных на территории Республики Дагестан

В соответствии со статьей 16.1 Федерального закона от 25.06.2002 № 73-ФЗ «Об объектах культурного наследия (памятниках истории и культуры) народов Российской Федерации» (собрание законодательства Российской Федерации, 01.07.2002, № 26, ст. 2519), статьей 14 Закона Республики Дагестан от 03.02.2009 № 7 «Об объектах культурного наследия (памятниках истории и культуры) народов Российской Федерации, расположенных на территории Республики Дагестан» (Собрание законодательства Республики Дагестан, 13.02.2009, № 3, ст.77) и Порядка проведения работ по выявлению объектов, обладающих признаками объекта культурного наследия, и государственному учету объектов, обладающих признаками объекта культурного наследия, утвержденного приказом Министерства культуры РФ от 2 июля 2015 г. № 1905,

п р и к а з ы в а ю :

1. Утвердить Акт об установлении историко-культурной ценности объекта археологического наследия - «Курганный могильник «Нижнерукельские 1-е курганы», расположенного по адресу: Дербентский район, в 0,8 км к ЮЗ от окраины с. Нижний Рукель (приложение № 1).

Взам.инв.№	
Подпись и дата	
Инв. № подл.	

Изм	Кол	Лист	Ндок	Подпи	Дата
Разработал		Бочковой В.В.			
		Мимоход Р.А. Сайпудинов М.Ш.			
Проверил		Желиба Н.В.			
Н.контр.					

2/18/ПИР/СТР-ПЗ-ОКН			
Мероприятия по обеспечению сохранности ОАН, расположенные в зоне строительства автомобильной дороги Р-217 «Кавказ» на участке обхода города Дербент	стадия	Лист	Листов
	П	166	283
Раздел 10: Том 10.5	ООО «Кубаньархеология»		

2. Включить выявленный объект археологического наследия **«Курганный могильник «Нижнерукельские 1-е курганы»** (далее выявленный объект археологического наследия) с адресным ориентиром: Республика Дагестан, Дербентский район, 0,8 км к ЮЗ от окраины с. Нижний Рукель, в Перечень выявленных объектов культурного наследия, расположенных на территории Республики Дагестан, в соответствии со статьей 3 Федерального закона от 25.06.2002 № 73-ФЗ «Об объектах культурного наследия (памятниках истории и культуры) народов Российской Федерации» (приложение № 2).

3. Консультанту отдела надзора, сохранения и использования объектов культурного наследия федерального значения – Мамаевой С.С. в срок не позднее трех рабочих дней со дня принятия настоящего приказа уведомить заявителя о включении указанного объекта в «Перечень выявленных объектов культурного наследия, расположенного на территории Республики Дагестан» с приложением копии решения о включении объекта в указанный Перечень и не позднее трех рабочих дней со дня получения информации от органа регистрации прав уведомить собственника и (или) иного законного владельца объекта о включении выявленного объекта в «Перечень выявленных объектов культурного наследия, расположенных на территории Республики Дагестан» с приложением копии решения о включении объекта в указанный Перечень, а также о необходимости выполнять требования к содержанию и использованию выявленного объекта культурного наследия, определенные пунктами 1 - 3 статьи 47.3 Федерального закона от 25.06.2002 г. № 73-ФЗ «Об объектах культурного наследия (памятниках истории и культуры) народов Российской Федерации».

4. Начальнику отдела по работе с единым государственным реестром – Аллаеву Н.М. не позднее пяти рабочих дней со дня принятия решения о включении объекта в «Перечень выявленных объектов культурного наследия, расположенных на территории Республики Дагестан» направить копию решения о включении объекта в Перечень выявленных объектов культурного наследия, расположенных на территории Республики Дагестан в орган регистрации прав недвижимости.

5. Консультанту отдела надзора, сохранения и использования объектов культурного наследия федерального значения – Мамаевой С.С. подготовить письмо в Администрацию МР о необходимости внесения изменений в Правила землепользования и застройки (ПЗЗ) в соответствии с п.10 ст.36 Федерального закона «Об объектах культурного наследия (памятниках истории и культуры) народов Российской Федерации» от 25.06.2002г. ФЗ-№73, после включения выявленного объекта археологического наследия в «Перечень выявленных объектов культурного наследия, расположенных на территории Республики Дагестан».

6. Контроль за исполнением приказа возложить на заместителя руководителя – начальника отдела надзора, сохранения и использования объектов культурного наследия федерального значения Харбилова Х.З.

Руководитель



М. Мусаев

Инв. № подл.	Взаим. инв. №	Подпись и дата	2/18/ПИР/СТР-ПЗ-ОКН								
			Изм	Кол	Лист	Ндк	Подпи	Дата			
Инв. № подл.	Взаим. инв. №	Подпись и дата	Разработал	Бочковой В.В.				Мероприятия по обеспечению сохранности ОАН, расположенные в зоне строительства автомобильной дороги Р-217 «Кавказ» на участке обход города Дербент	стация	Лист	Листов
				Мимоход Р.А. Сайпудинов М.Ш.					П	167	283
			Проверил	Желиба Н.В.					Раздел 10: Том 10.5		
			Н.контр.								
								ООО «Кубаньархеология»			



**АГЕНТСТВО ПО ОХРАНЕ КУЛЬТУРНОГО НАСЛЕДИЯ
РЕСПУБЛИКИ ДАГЕСТАН
(Дагнаследие)**

367031, г.Махачкала, ул.Гусейнова, д.26 e-mail: dagnasledie@mail.ru, тел.(8722) 69-21-10

П Р И К А З

№ С/10-Ф/22

« 02 » 03 2022 г.

Об утверждении Акта об установлении историко-культурной ценности объекта археологического наследия - «Нижнерукельское 2-е поселение», расположенного в Дербентском районе, в 0,43 км к ЗСЗ от мечети с. Нижний Рукель, выявленного в ходе проведения археологических полевых работ (разведок) в зоне землеотвода по объекту «Строительство автодороги Р-217 «Кавказ» автомобильная дорога М-4 «Дон» – Владикавказ – Грозный – Махачкала – граница с Азербайджанской Республикой на участке обхода города Дербент, Республика Дагестан» археологической экспедицией ООО НПЦ «Туризм и Краеведение» под руководством В.Ю. Малашева и включения его в Перечень выявленных объектов культурного наследия (памятников истории и культуры), расположенных на территории Республики Дагестан

В соответствии со статьей 16.1 Федерального закона от 25.06.2002 № 73-ФЗ «Об объектах культурного наследия (памятниках истории и культуры) народов Российской Федерации» (собрание законодательства Российской Федерации, 01.07.2002, № 26, ст. 2519), статьей 14 Закона Республики Дагестан от 03.02.2009 № 7 «Об объектах культурного наследия (памятниках истории и культуры) народов Российской Федерации, расположенных на территории Республики Дагестан» (Собрание законодательства Республики Дагестан, 13.02.2009, № 3, ст.77) и Порядка проведения работ по выявлению объектов, обладающих признаками объекта культурного наследия, и государственному учету объектов, обладающих признаками объекта культурного наследия, утвержденного приказом Министерства культуры РФ от 2 июля 2015 г. № 1905,

п р и к а з ы в а ю :

1. Утвердить Акт об установлении историко-культурной ценности объекта археологического наследия - «Нижнерукельское 2-е поселение», расположенного по адресу: Дербентский район, в 0,43 км к ЗСЗ от мечети с. Нижний Рукель (приложение № 1).

2. Включить выявленный объект археологического наследия «Нижнерукельское 2-е поселение» (далее выявленный объект

Взам.инв.№	
Подпись и дата	
Инв. № подл.	

Изм	Кол	Лист	Ндк	Подпи	Дата
Разработал		Бочковой В.В.			
		Мимоход Р.А. Сайпудинов М.Ш.			
Проверил		Желиба Н.В.			
Н.контр.					

2/18/ПИР/СТР-ПЗ-ОКН			
Мероприятия по обеспечению сохранности ОАН, расположенные в зоне строительства автомобильной дороги Р-217 «Кавказ» на участке обхода города Дербент	стадия	Лист	Листов
	П	168	283
Раздел 10: Том 10.5	ООО «Кубаньархеология»		

археологического наследия) с адресным ориентиром: Республика Дагестан, Дербентский район, в 0,43 км к ЗСЗ от мечети с. Нижний Рукель, в Перечень выявленных объектов культурного наследия, расположенных на территории Республики Дагестан, в соответствии со статьей 3 Федерального закона от 25.06.2002 № 73-ФЗ «Об объектах культурного наследия (памятниках истории и культуры) народов Российской Федерации» (приложение № 2).

3. Консультанту отдела надзора, сохранения и использования объектов культурного наследия федерального значения – Мамаевой С.С. в срок не позднее трех рабочих дней со дня принятия настоящего приказа уведомить заявителя о включении указанного объекта в «Перечень выявленных объектов культурного наследия, расположенного на территории Республики Дагестан» с приложением копии решения о включении объекта в указанный Перечень и не позднее трех рабочих дней со дня получения информации от органа регистрации прав уведомить собственника и (или) иного законного владельца объекта о включении выявленного объекта в «Перечень выявленных объектов культурного наследия, расположенных на территории Республики Дагестан» с приложением копии решения о включении объекта в указанный Перечень, а также о необходимости выполнять требования к содержанию и использованию выявленного объекта культурного наследия, определенные пунктами 1 - 3 статьи 47.3 Федерального закона от 25.06.2002 г. № 73-ФЗ «Об объектах культурного наследия (памятниках истории и культуры) народов Российской Федерации».

4. Начальнику отдела по работе с единым государственным реестром – Аллаеву Н.М. не позднее пяти рабочих дней со дня принятия решения о включении объекта в «Перечень выявленных объектов культурного наследия, расположенных на территории Республики Дагестан» направить копию решения о включении объекта в Перечень выявленных объектов культурного наследия, расположенных на территории Республики Дагестан в орган регистрации прав недвижимости.

5. Консультанту отдела надзора, сохранения и использования объектов культурного наследия федерального значения – Мамаевой С.С. подготовить письмо в Администрацию МР о необходимости внесения изменений в Правила землепользования и застройки (ПЗЗ) в соответствии с п.10 ст.36 Федерального закона «Об объектах культурного наследия (памятниках истории и культуры) народов Российской Федерации» от 25.06.2002г. ФЗ-№73, после включения выявленного объекта археологического наследия в «Перечень выявленных объектов культурного наследия, расположенных на территории Республики Дагестан».

6. Контроль за исполнением приказа возложить на заместителя руководителя - начальника отдела надзора, сохранения и использования объектов культурного наследия федерального значения Харбилова Х.З.

Руководитель



М. Мусаев

Взам.инв.№										
Подпись и дата										
Инв. № подл.	Изм	Кол	Лист	Ндк	Подпи	Дата	2/18/ПИР/СТР-ПЗ-ОКН			
	Разработал		Бочковой В.В.				Мероприятия по обеспечению сохранности ОАН, расположенные в зоне строительства автомобильной дороги Р-217 «Кавказ» на участке обход города Дербент	стадия	Лист	Листов
			Мимоход Р.А. Сайпудинов М.Ш.					П	169	283
	Проверил		Желиба Н.В.				Раздел 10: Том 10.5	ООО «Кубаньархеология»		
	Н.контр.									



**АГЕНТСТВО ПО ОХРАНЕ КУЛЬТУРНОГО НАСЛЕДИЯ
РЕСПУБЛИКИ ДАГЕСТАН
(Дагнаследие)**

367031, г.Махачкала, ул.Гусейнова, д.26 e-mail: dagnasledie@mail.ru, тел.(8722) 69-21-10

П Р И К А З

№ 04-Ф/22

« 02 » 03 2022 г.

Об утверждении Акта об установлении историко-культурной ценности объекта археологического наследия - «Одиночный курган «Зидьян-Казмаляр» расположенного в Дербентском районе, в 0,9 км от севера от окраины с. Зидьян-Казмаляр, выявленного в ходе проведения археологических полевых работ (разведок) в зоне землеотвода по объекту «Строительство автодороги Р-217 «Кавказ» автомобильная дорога М-4 «Дон» – Владикавказ – Грозный – Махачкала – граница с Азербайджанской Республикой на участке обхода города Дербент, Республика Дагестан» археологической экспедицией ООО НПЦ «Туризм и Краеведение» под руководством В.Ю. Малашева и включения его в «Перечень выявленных объектов культурного наследия (памятников истории и культуры), расположенных на территории Республики Дагестан»

В соответствии со статьей 16.1 Федерального закона от 25.06.2002 № 73-ФЗ «Об объектах культурного наследия (памятниках истории и культуры) народов Российской Федерации» (собрание законодательства Российской Федерации, 01.07.2002, № 26, ст. 2519), статьей 14 Закона Республики Дагестан от 03.02.2009 № 7 «Об объектах культурного наследия (памятниках истории и культуры) народов Российской Федерации, расположенных на территории Республики Дагестан» (Собрание законодательства Республики Дагестан, 13.02.2009, № 3, ст.77) и Порядка проведения работ по выявлению объектов, обладающих признаками объекта культурного наследия, и государственному учету объектов, обладающих признаками объекта культурного наследия, утвержденного приказом Министерства культуры РФ от 2 июля 2015 г.

п р и к а з ы в а ю :

1. Утвердить Акт об установлении историко-культурной ценности объекта археологического наследия - «Одиночный курган «Зидьян-Казмаляр» расположенного по адресу: Дербентский район, в 0,9 км от севера от окраины с. Зидьян-Казмаляр (приложение № 1).
2. Включить выявленный объект археологического наследия «Зидьян-Казмаляр» (далее выявленный объект археологического наследия) с адресным ориентиром: Дербентский район, в 0,9 км от севера от окраины с. Зидьян-Казмаляр в «Перечень выявленных объектов культурного наследия, расположенных на территории

Взаимн. №	Подпись и дата									
Инв. № подл.	Изм	Кол	Лист	Ндок	Подпи	Дата	2/18/ПИР/СТР-ПЗ-ОКН			
	Разработал	Бочковой В.В.					Мероприятия по обеспечению сохранности ОАН, расположенные в зоне строительства автомобильной дороги Р-217 «Кавказ» на участке обход города Дербент	стадия	Лист	Листов
		Мимоход Р.А. Сайпудинов М.Ш.						П	170	283
	Проверил	Желиба Н.В.					Раздел 10: Том 10.5	ООО «Кубаньархеология»		
	Н.контр.									

Республики Дагестан», в соответствии со статьей 3 Федерального закона от 25.06.2002 № 73-ФЗ «Об объектах культурного наследия (памятниках истории и культуры) народов Российской Федерации» (приложение № 2)

3. Главному специалисту-эксперту отдела надзора, сохранения и использования объектов культурного наследия федерального значения – Асабутаевой А.А. в срок не позднее трех рабочих дней со дня принятия настоящего приказа уведомить заявителя о включении указанного объекта в «Перечень выявленных объектов культурного наследия, расположенного на территории Республики Дагестан» с приложением копии решения о включении объекта в указанный Перечень и не позднее трех рабочих дней со дня получения информации от органа регистрации прав уведомить собственника и (или) иного законного владельца объекта о включении указанного объекта в «Перечень выявленных объектов культурного наследия, расположенных на территории Республики Дагестан» с приложением копии решения о включении объекта в указанный Перечень, а также о необходимости выполнять требования к содержанию и использованию выявленного объекта культурного наследия, определенные пунктами 1 - 3 статьи 47.3 Федерального закона от 25.06.2002 г. № 73-ФЗ «Об объектах культурного наследия (памятниках истории и культуры) народов Российской Федерации».

4. Начальнику отдела по работе с единым государственным реестром – Аллаеву Н.М. не позднее пяти рабочих дней со дня принятия решения о включении объекта в «Перечень выявленных объектов культурного наследия, расположенных на территории Республики Дагестан» направить копию решения о включении объекта в Перечень выявленных объектов культурного наследия, расположенных на территории Республики Дагестан в орган регистрации прав недвижимости.

5. Главному специалисту-эксперту отдела надзора, сохранения и использования объектов культурного наследия федерального значения – Асабутаевой А.А. подготовить письмо в Администрацию МР о необходимости внесения изменений в Правила землепользования и застройки (ПЗЗ) в соответствии с п.10 ст.36 Федерального закона «Об объектах культурного наследия (памятниках истории и культуры) народов Российской Федерации» от 25.06.2002г. ФЗ-№73, после включения выявленного объекта археологического наследия в «Перечень выявленных объектов культурного наследия, расположенных на территории Республики Дагестан».


6. Контроль за исполнением приказа возложить на заместителя руководителя – начальника отдела надзора, сохранения и использования объектов культурного наследия федерального значения Харбилова Х.З.

Руководитель



М. Мусаев

Взаимн. №	Подпись и дата										
Инв. № подл.		Изм	Кол	Лист	Ндк	Подпи	Дата	2/18/ПИР/СТР-ПЗ-ОКН			
	Разработал	Бочковой В.В.						Мероприятия по обеспечению сохранности ОАН, расположенные в зоне строительства автомобильной дороги Р-217 «Кавказ» на участке обход города Дербент	стадия	Лист	Листов
		Мимоход Р.А. Сайпудинов М.Ш.						П	171	283	
	Проверил	Желиба Н.В.						Раздел 10: Том 10.5 ООО «Кубаньархеология»			
	Н.контр.										

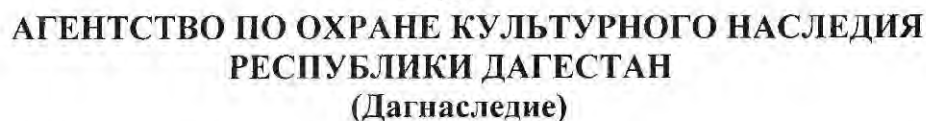

Взам.инв.№		приказываю:										
		1. Утвердить Акт об установлении историко-культурной ценности объекта археологического наследия - «Нижнерукельское 1-е поселение», расположенного по адресу: Дербентский район, в 1 км к ЮВ от окраины с. Нижний Рукель (приложение № 1).										
Подпись и дата												
Инв. № подл.								2/18/ПИР/СТР-ПЗ-ОКН				
		Изм	Кол	Лист	Ндок	Подпи	Дата					
		Разработал		Бочковой В.В.				Мероприятия по обеспечению сохранности ОАН, расположенные в зоне строительства автомобильной дороги Р-217 «Кавказ» на участке обход города Дербент		стадия	Лист	Листов
				Мимоход Р.А. Сайпудинов М.Ш.						П	172	283
		Проверил		Желиба Н.В.				Раздел 10: Том 10.5		ООО «Кубаньархеология»		
		Н.контр.										

2. Включить выявленный объект археологического наследия «**Нижнерукельское 1-е поселение**» (далее выявленный объект археологического наследия) с адресным ориентиром: Республика Дагестан, Дербентский район, в 1 км к ЮВ от окраины с. Нижний Рукель, в Перечень выявленных объектов культурного наследия, расположенных на территории Республики Дагестан, в соответствии со статьей 3 Федерального закона от 25.06.2002 № 73-ФЗ «Об объектах культурного наследия (памятниках истории и культуры) народов Российской Федерации» (приложение № 2).

3. Консультанту отдела надзора, сохранения и использования объектов культурного наследия федерального значения – Мамаевой С.С. в срок не позднее трех рабочих дней со дня принятия настоящего приказа уведомить заявителя о включении указанного объекта в «Перечень выявленных объектов культурного наследия, расположенного на территории Республики Дагестан» с приложением копии решения о включении объекта в указанный Перечень и не позднее трех рабочих дней со дня получения информации от органа регистрации прав уведомить собственника и (или) иного законного владельца объекта о включении указанного объекта в «Перечень выявленных объектов культурного наследия, расположенных на территории Республики Дагестан» с приложением копии решения о включении объекта в указанный Перечень, а также о необходимости выполнять требования к содержанию и использованию выявленного объекта культурного наследия, определенные пунктами 1 - 3 статьи 47.3 Федерального закона от 25.06.2002 г. № 73-ФЗ «Об объектах культурного наследия (памятниках истории и культуры) народов Российской Федерации».

4. Начальнику отдела по работе с единым государственным реестром – Аллаеву Н.М. не позднее пяти рабочих дней со дня принятия решения о включении объекта в «Перечень выявленных объектов культурного наследия, расположенных на территории Республики Дагестан» направить копию решения о включении объекта в Перечень выявленных объектов культурного наследия, расположенных на территории Республики Дагестан в орган регистрации прав недвижимости.

5. Консультанту отдела надзора, сохранения и использования объектов культурного наследия федерального значения – Мамаевой С.С. подготовить письмо в Администрацию МР о необходимости внесения изменений в Правила землепользования и застройки (ПЗЗ) в соответствии с п.10 ст.36 Федерального закона «Об объектах культурного наследия (памятниках истории и культуры) народов Российской Федерации» от 25.06.2002г. ФЗ-№73, после включения выявленного объекта археологического наследия в «Перечень выявленных объектов культурного наследия, расположенных на территории Республики Дагестан».

6. Контроль за исполнением приказа возложить на заместителя руководителя - начальника отдела надзора, сохранения и использования объектов культурного наследия федерального значения Харбилова Х.З.

Руководитель



М. Мусаев

Взаимн. №										
Подпись и дата										
Инв. № подл.	Изм	Кол	Лист	Ндк	Подпи	Дата	2/18/ПИР/СТР-ПЗ-ОКН			
	Разработал		Бочковой В.В.				Мероприятия по обеспечению сохранности ОАН, расположенные в зоне строительства автомобильной дороги Р-217 «Кавказ» на участке обход города Дербент	стадия	Лист	Листов
			Мимоход Р.А. Сайпудинов М.Ш.					П	173	283
	Проверил		Желиба Н.В.				Раздел 10: Том 10.5	ООО «Кубаньархеология»		
	Н.контр.									



367031, г.Махачкала, ул.Гусейнова, д.26 e-mail: dagnasledie@mail.ru, тел.(8722) 69-21-10

№ 013-05/22

« 12 » 13 2022 г.

В соответствии со статьей 16.1 Федерального закона от 25.06.2002 № 73-ФЗ «Об объектах культурного наследия (памятниках истории и культуры) народов Российской Федерации» (собрание законодательства Российской Федерации, 01.07.2002, № 26, ст. 2519), статьей 14 Закона Республики Дагестан от 03.02.2009 № 7 «Об объектах культурного наследия (памятниках истории и культуры) народов Российской Федерации, расположенных на территории Республики Дагестан» (Собрание законодательства Республики Дагестан, 13.02.2009, № 3, ст.77) и Порядка проведения работ по выявлению объектов, обладающих признаками объекта культурного наследия, и государственному учету объектов, обладающих признаками объекта культурного наследия, утвержденного приказом Министерства культуры РФ от 2 июля 2015 г.

1. Утвердить Акт об установлении историко-культурной ценности объекта - «Дагогинский 3-й могильник», расположенного по адресу: в Дербентском районе, в 0,57 км от югу от окраины с. Дагестанские Огни (приложение № 1).

2. Включить выявленный объект археологического наследия «Дагогинский 3-й могильник» (далее выявленный объект археологического наследия) с адресным ориентиром: в Дербентском районе, в 0,57 км от югу от окраины с. Дагестанские Огни в «Перечень выявленных объектов культурного наследия, расположенных на

Взам. инв. №						1. Утвердить Акт об установлении историко-культурной ценности объекта - «Дагогинский 3-й могильник», расположенного по адресу: в Дербентском районе, в 0,57 км от югу от окраины с. Дагестанские Огни (приложение № 1).					
						2. Включить выявленный объект археологического наследия «Дагогинский 3-й могильник» (далее выявленный объект археологического наследия) с адресным ориентиром: в Дербентском районе, в 0,57 км от югу от окраины с. Дагестанские Огни в «Перечень выявленных объектов культурного наследия, расположенных на					
Подпись и дата											
	Изм	Кол	Лист	Ндок	Подпи	Дата	2/18/ПИР/СТР-ПЗ-ОКН				
Инв. № подл.	Разработал		Бочковой В.В.				Мероприятия по обеспечению сохранности ОАН, расположенные в зоне строительства автомобильной дороги Р-217 «Кавказ» на участке обход города Дербент		стадия	Лист	Листов
			Мимоход Р.А. Сайпудинов М.Ш.						П	174	283
	Проверил		Желиба Н.В.				Раздел 10: Том 10.5		ООО «Кубаньархеология»		
	Н.контр.										

территории Республики Дагестан», в соответствии со статьей 3 Федерального закона от 25.06.2002 № 73-ФЗ «Об объектах культурного наследия (памятниках истории и культуры) народов Российской Федерации» (приложение № 2)

3. Главному специалисту-эксперту отдела надзора, сохранения и использования объектов культурного наследия федерального значения – Асабутаевой А.А. в срок не позднее трех рабочих дней со дня принятия настоящего приказа уведомить заявителя о включении указанного объекта в «Перечень выявленных объектов культурного наследия, расположенного на территории Республики Дагестан» с приложением копии решения о включении объекта в указанный Перечень и не позднее трех рабочих дней со дня получения информации от органа регистрации прав уведомить собственника и (или) иного законного владельца объекта о включении указанного объекта в «Перечень выявленных объектов культурного наследия, расположенных на территории Республики Дагестан» с приложением копии решения о включении объекта в указанный Перечень, а также о необходимости выполнять требования к содержанию и использованию выявленного объекта культурного наследия, определенные пунктами 1 - 3 статьи 47.3 Федерального закона от 25.06.2002 г. № 73-ФЗ «Об объектах культурного наследия (памятниках истории и культуры) народов Российской Федерации».

4. Начальнику отдела по работе с единым государственным реестром – Аллаеву Н.М. не позднее пяти рабочих дней со дня принятия решения о включении объекта в «Перечень выявленных объектов культурного наследия, расположенных на территории Республики Дагестан» направить копию решения о включении объекта в Перечень выявленных объектов культурного наследия, расположенных на территории Республики Дагестан в орган регистрации прав недвижимости.

5. Главному специалисту-эксперту отдела надзора, сохранения и использования объектов культурного наследия федерального значения – Асабутаевой А.А. подготовить письмо в Администрацию МР о необходимости внесения изменений в Правила землепользования и застройки (ПЗЗ) в соответствии с п.10 ст.36 Федерального закона «Об объектах культурного наследия (памятниках истории и культуры) народов Российской Федерации» от 25.06.2002г. ФЗ-№73, после включения выявленного объекта археологического наследия в «Перечень выявленных объектов культурного наследия, расположенных на территории Республики Дагестан».

6. Контроль за исполнением приказа возложить на заместителя руководителя – начальника отдела надзора, сохранения и использования объектов культурного наследия федерального значения Харбилова Х.З.

Руководитель



М. Мусаев

Взам инв. №										
Подпись и дата										
Инв. № подл.	Изм	Кол	Лист	Ндок	Подпи	Дата	2/18/ПИР/СТР-ПЗ-ОКН			
	Разработал		Бочковой В.В.				Мероприятия по обеспечению сохранности ОАН, расположенные в зоне строительства автомобильной дороги Р-217 «Кавказ» на участке обход города Дербент	стадия	Лист	Листов
			Мимоход Р.А. Сайпудинов М.Ш.					П	175	283
	Проверил		Желиба Н.В.							
	Н.контр.						Раздел 10: Том 10.5			ООО «Кубаньархеология»

Взам.инв.№		Дербентский район.									
		2. Главному специалисту-эксперту отдела финансовой-хозяйственной деятельности и кадровой работы Якумову Р.Г. обеспечить размещение настоящего приказа на официальном сайте Агентства по охране культурного наследия Республики Дагестан, в информационно-телекоммуникационной сети «Интернет» (http://dagnasledie.e-dag.ru/), с учетом требований, установленных приказом Министерства культуры Российской Федерации от 01 сентября 2015 года № 2328 «Об утверждении									
Подпись и дата											
		2/18/ПИР/СТР-ПЗ-ОКН									
Инв. № подл.		Изм	Кол	Лист	Ндок	Подпи	Дата				
		Разработал		Бочковой В.В.				Мероприятия по обеспечению сохранности ОАН, расположенные в зоне строительства автомобильной дороги Р-217 «Кавказ» на участке обход города Дербент	стадия	Лист	Листов
				Мимоход Р.А. Сайпудинов М.Ш.					П	176	283
		Проверил		Желиба Н.В.				Раздел 10: Том 10.5	ООО «Кубаньархеология»		
		Н.контр.									

перечня отдельных сведений об объектах археологического наследия, которые не подлежат опубликованию».

3. Консультанту отдела надзора, сохранения и использования объектов культурного наследия федерального значения - Мамаевой С.С.:

- в срок не позднее трех рабочих дней со дня принятия настоящего приказа уведомить заявителя о включении указанного объекта в Перечень с приложением копии решения о включении;

- уведомить Администрацию МР «Дербентский район» о необходимости внесения изменений в Правила землепользования и застройки (ПЗЗ) в соответствии с п.10 ст.36 Федерального закона «Об объектах культурного наследия (памятниках истории и культуры) народов Российской Федерации» от 25.06.2002 г. ФЗ-№73.

4. Начальнику отдела по работе с единым государственным реестром - Аллаеву Н.М. не позднее пяти рабочих дней со дня принятия решения о включении объекта в Перечень направить копию решения о включении объекта в орган регистрации прав недвижимости.

5. Контроль за исполнением настоящего приказа возложить на заместителя руководителя – начальника отдела надзора, сохранения и использования объектов культурного наследия федерального значения Харбилова Х.З.

Руководитель



М. Мусаев

Инв. № подл.	Подпись и дата	Взам инв. №	2/18/ПИР/СТР-ПЗ-ОКН								
			Изм	Кол	Лист	Ндок	Подпи	Дата			
Инв. № подл.	Подпись и дата	Взам инв. №	Разработал	Бочковой В.В.				Мероприятия по обеспечению сохранности ОАН, расположенные в зоне строительства автомобильной дороги Р-217 «Кавказ» на участке обход города Дербент	стадия	Лист	Листов
				Мимоход Р.А. Сайпудинов М.Ш.					П	177	283
			Проверил	Желиба Н.В.				Раздел 10: Том 10.5	ООО «Кубаньархеология»		
			Н.контр.								

**Сведения о выявленном объекте культурного наследия «Поселение
Дашли-тепе», Республика Дагестан, Дербентский район, в 1,7 км к СЗ от
западной окраины с. Чинар.**

Поселение выявлено в 2025 г., в рамках продолжающихся археологических работ в зоне строительства и реконструкции участков автомобильной дороги Р-217 «Кавказ» автомобильная дорога М-4 «Дон» - Владикавказ - Грозный - Махачкала - граница с Азербайджанской Республикой. Строительство автомобильной дороги Р-217 «Кавказ» автомобильная дорога М-4 «Дон» - Владикавказ - Грозный - Махачкала - граница с Азербайджанской Республикой на участке обхода города Дербент, Республика Дагестан.

В ходе археологических раскопок по вышеуказанному проекту, проводимых под руководством Малашева В.Ю. на территории ОАН «Курганный могильник «Дашли-тепе», было установлено, что его южная часть занята слоем поселения с характерными признаками, планиграфически уходящего за пределы южной границы курганного могильника и раскопа 1 (Пр. 2-4).

На раскопе 1 выявлено 3 объекта (фундамент сооружения и пристройка к нему, полуземлянка и шатровая конструкция), более 200 хозяйственно-бытовых и столбовых ям, один целый орнаментированный лепной плоскодонный горшок и развал большого лепного горшка, фрагменты стенок и профильных частей лепных сосудов, характерных для каякентско-харачоевской культуры, кремневые отщепы и два фрагмента кремневых изделий (Пр. 4-6).

Визуальный осмотр территории к югу, востоку и северо-востоку от раскопа 1 выявил на её поверхности локальные скопления привнесенного камня, являющегося остатками построек (аналогичное скопление фиксировалось в границах раскопа 1, исследованное в ходе археологических работ); также встречено значительное количество подъемного материала, представленного фрагментами лепных керамических сосудов, распространение которого маркирует границы выявленного поселения (Пр. 4, 7, 8).

В процессе контрольной шурфовки (1 шурф размером 2х2 м в зоне землеотвода) участка у южной границы раскопа 1 (южная граница ОАН

Взам.инв.№							работ); также встречено значительное количество подъемного материала, представленного фрагментами лепных керамических сосудов, распространение которого маркирует границы выявленного поселения (Пр. 4, 7, 8).			
Подпись и дата							В процессе контрольной шурфовки (1 шурф размером 2х2 м в зоне землеотвода) участка у южной границы раскопа 1 (южная граница ОАН			
Инв. № подл.							2/18/ПИР/СТР-ПЗ-ОКН			
	Изм	Кол	Лист	Ндок	Подпи	Дата				
	Разработал		Бочковой В.В.				Мероприятия по обеспечению сохранности ОАН, расположенные в зоне строительства автомобильной дороги Р-217 «Кавказ» на участке обход города Дербент	стадия	Лист	Листов
			Мимоход Р.А. Сайпудинов М.Ш.					П	178	283
	Проверил		Желиба Н.В.				Раздел 10: Том 10.5	ООО «Кубаньархеология»		
	Н.контр.									

«Курганный могильник «Дашли-тепе») был зафиксирован культурный слой и несколько археологических объектов (Пр. 9-12).

Координаты контрольного шурфа: 42°7'23.81"С Е 48°7'7.91"В.

Выявленный объект культурного наследия «Поселение Дашли-тепе» занимает участки земель Прикаспийской низменности, использующихся под выращивание винограда, что затрудняет его детальное обследование. Имеет в плане многоугольную форму и вытянуто с северо-запада на юго-восток на 350 м при ширине до 170 м; перепад высот с запада на северо-восток до 5 м. Поверхность возделывается (Пр. 2, 3, 13, 14).

Площадь выявленного объекта составляет 43051 кв. м (Пр. 15).

Границы ВОАН установлены на основании анализа топографии участков, сбора подъемного материала, а также оценки стратиграфической и планиграфической ситуации при выполнении полевых археологических работ.

Инв. № инв. №	Взам инв. №	Подпись и дата								
Инв. № подл.							2/18/ПИР/СТР-ПЗ-ОКН			
	Изм	Кол	Лист	Ндок	Подпи	Дата				
	Разработал	Бочковой В.В.					Мероприятия по обеспечению сохранности ОАН, расположенные в зоне строительства автомобильной дороги Р-217 «Кавказ» на участке обход города Дербент	стадия	Лист	Листов
		Мимоход Р.А. Сайпудинов М.Ш.						П	179	283
	Проверил	Желиба Н.В.					Раздел 10: Том 10.5	ООО «Кубаньархеология»		
Н.контр.										

**Таблица координат
характерных поворотных точек границ территории выявленного
объекта культурного наследия «Поселение Дашли-тепе»**

№ поворотной точки границы территории ВОАН	Координаты характерных точек во Всемирной геодезической системе координат (WGS-84)		Координаты характерных точек в местной системе координат (МСК-05)	
	Северной широты	Восточной долготы	X	Y
T1	42°7'29.89"	48°7'8.03"	123501.4396	401580.9348
T2	42°7'29.95"	48°7'9.82"	123503.9252	401622.0287
T3	42°7'29"	48°7'11.45"	123474.9059	401659.7518
T4	42°7'27.04"	48°7'12.16"	123414.7545	401677.0004
T5	42°7'24.21"	48°7'12.74"	123327.7977	401691.4618
T6	42°7'22.54"	48°7'15.32"	123277.0190	401751.4158
T7	42°7'21.39"	48°7'15.73"	123241.7533	401761.4993
T8	42°7'20.52"	48°7'15.75"	123214.8754	401762.2494
T9	42°7'19.91"	48°7'15.4"	123195.8776	401754.4406
T10	42°7'19.86"	48°7'13.69"	123193.8846	401715.2209
T11	42°7'20.01"	48°7'12.2"	123197.9098	401680.8472
T12	42°7'20.77"	48°7'9.73"	123220.4870	401623.7894
T13	42°7'25.89"	48°7'5"	123377.0845	401512.9668
T14	42°7'26.42"	48°7'4.76"	123393.3474	401507.2687
T15	42°7'26.95"	48°7'4.98"	123409.8994	401511.9696
T16	42°7'27.61"	48°7'5.56"	123430.3783	401525.2099
T1	42°7'29.89"	48°7'8.03"	123501.4396	401580.9348

Взам инв. №	Подпись и дата										
Инв. № подл.	Изм	Кол	Лист	Ндок	Подпи	Дата	2/18/ПИР/СТР-ПЗ-ОКН				
	Разработал		Бочковой В.В.				Мероприятия по обеспечению сохранности ОАН, расположенные в зоне строительства автомобильной дороги Р-217 «Кавказ» на участке обход города Дербент		стадия	Лист	Листов
			Мимоход Р.А. Сайпудинов М.Ш.						П	180	283
	Проверил		Желиба Н.В.				Раздел 10: Том 10.5		ООО «Кубаньархеология»		
	Н.контр.										

Текстовое описание границ территории выявленного объекта культурного наследия «Поселение Дашли-тепе»

Граница ВОАН определяется по 16 поворотным точкам, расположенным на сельскохозяйственных угодьях.

Границы территории выявленного объекта культурного наследия – «Поселение Дашли-тепе» имеют многоугольную форму, вытянутую с северо-запада на юго-восток (Пр. 13).

Граница ВОАН проходит от поворотной точки 1, расположенной в 1,76 км к северо-западу от западной окраины с. Чинар, на восток и через 41,16 м, азимут 86,51°, достигает поворотной точки 2. В точке 2 граница сворачивает на юго-восток и через 47,59 м, азимут 127,50°, достигает поворотной точки 3. В точке 3 граница отклоняется южнее и следует 62,57 м, азимут 163,86°, к поворотной точке 4. От точки 4 граница проходит в южном направлении и через 88,15 м, азимут 170,85°, достигает поворотной точки 5. В точке 5 граница отклоняется восточнее и через 78,56 м, азимут 130,24°, приходит в точку 6. В точке 6 граница сворачивает на юг-юго-восток и через 36,67 м, азимут 164,20°, достигает поворотной точки 7. В точке 7 граница поворачивает на юг и следует 26,88 м, азимут 178,61°, к поворотной точке 8. От точки 8 граница проходит в юг-юго-западном направлении и через 20,54 м, азимут 203,34°, достигает поворотной точки 9. В точке 9 граница поворачивает на запад и через 39,27 м, азимут 266,74°, приходит в точку 10. От точки 10 граница проходит в запад-северо-западном направлении и через 34,60 м, азимут 277°, достигает поворотной точки 11. В точке 11 граница поворачивает севернее и через 61,36 м, азимут 291,59°, приходит в точку 12. В точке 12 граница отклоняется идет северо-западнее и через 139,41 м, азимут 324,84°, достигает точки 13. В точке 13 граница отклоняется к северу и через 17,23 м, азимут 340,44°, приходит в точку 14. В точке 14 граница поворачивает в северо-восточном направлении на 17,31 м, азимут 14,35°, достигая точки 15. От точки 15 граница пролегает на северо-восток и через 24,37 м, азимут 33,27°, приходит в точку 16. В точке 16 граница проходит в северо-восточном и через 90,33 м, азимут 38,91, достигает исходной точки 1.

Площадь ВОАН – 43051 кв. м.

Предмет охраны: территория ВОАН, археологизированные объекты.

ВОАН «Поселение Дашли-тепе» датируется концом II - началом I тыс. до н.э.

Взаимн. №		Подпись и дата		2/18/ПИР/СТР-ПЗ-ОКН					
Инв. № подл.							Мероприятия по обеспечению сохранности ОАН, расположенные в зоне строительства автомобильной дороги Р-217 «Кавказ» на участке обход города Дербент		

Изм	Кол	Лист	Ндк	Подпи	Дата		стадия	Лист	Листов
Разработал		Бочковой В.В.				Раздел 10: Том 10.5	П	181	283
Мимоход Р.А. Сайпудинов М.Ш.									
Проверил		Желиба Н.В.							
Н.контр.						ООО «Кубаньархеология»			



Пр. 2. Республика Дагестан, Дербентский район. ВОАН «Поселение Дашли-тепе». Ситуационный план.

Инв. № подл.	Подпись и дата	Взам инв. №												
			Изм	Кол	Лист	Ндоп	Подпи	Дата	2/18/ПИР/СТР-ПЗ-ОКН					
			Разработал		Бочковой В.В.				Мероприятия по обеспечению сохранности ОАН, расположенные в зоне строительства автомобильной дороги Р-217 «Кавказ» на участке обход города Дербент			стадия	Лист	Листов
					Мимоход Р.А. Сайпудинов М.Ш.							П	182	283
			Проверил		Желиба Н.В.				Раздел 10: Том 10.5			ООО «Кубаньархеология»		
			Н.контр.											



Вид с запада



Вид с севера

Пр. 4. Республика Дагестан, Дербентский район. ОАН «Курганный могильник «Дашли-тепе». Раскоп 1.

Взаимн. №		Подпись и дата	
-----------	--	----------------	--	--	



Вид с востока



Вид с юго-востока

Пр. 5. Республика Дагестан, Дербентский район. ОАН «Курганный могильник «Дашли-тепе». Раскоп 1. Группа объектов, выбранных в материке.

Взаим. инв. №		Подпись и дата				Вид с юго-востока					
						Пр. 5. Республика Дагестан, Дербентский район. ОАН «Курганный могильник «Дашли-тепе». Раскоп 1. Группа объектов, выбранных в материке.					
Инв. № подл.							2/18/ПИР/СТР-ПЗ-ОКН				
	Изм	Кол	Лист	Ндок	Подпи	Дата					
	Разработал		Бочковой В.В.				Мероприятия по обеспечению сохранности ОАН, расположенные в зоне строительства автомобильной дороги Р-217 «Кавказ» на участке обход города Дербент		стадия	Лист	Листов
			Мимоход Р.А. Сайпудинов М.Ш.						П	185	283
	Проверил		Желиба Н.В.				Раздел 10: Том 10.5		ООО «Кубаньархеология»		
Н.контр.											



Пр. 6. Республика Дагестан, Дербентский район. ОАН «Курганный могильник «Дашли-тепе». Раскоп 1. Находки из слоя поселения. Сосуд лепной керамический.

Инв. № подл.	Взам инв. №		Подпись и дата													
					2/18/ПИР/СТР-ПЗ-ОКН											
					Изм	Кол	Лист	Ндок	Подпи	Дата						
					Разработал		Бочковой В.В.					Мероприятия по обеспечению сохранности ОАН, расположенные в зоне строительства автомобильной дороги Р-217 «Кавказ» на участке обход города Дербент	стадия	Лист	Листов	
							Мимоход Р.А. Сайпудинов М.Ш.						П	186	283	
					Проверил		Желиба Н.В.						ООО «Кубаньархеология»			
					Н.контр.											
											Раздел 10: Том 10.5					



Вид с севера



Вид с запада

Пр. 7. Республика Дагестан, Дербентский район. ВОАН «Поселение Дашли-тепе». Участки обнаружения камня.

Инв. № подл.	Подпись и дата	Взам инв. №	 Вид с запада Пр. 7. Республика Дагестан, Дербентский район. ВОАН «Поселение Дашли-тепе». Участки обнаружения камня.									
							2/18/ПИР/СТР-ПЗ-ОКН					
	Изм	Кол	Лист	Ндок	Подпи	Дата						
	Разработал		Бочковой В.В.				Мероприятия по обеспечению сохранности ОАН, расположенные в зоне строительства автомобильной дороги Р-217 «Кавказ» на участке обход города Дербент		стадия	Лист	Листов	
			Мимоход Р.А. Сайпудинов М.Ш.						П	187	283	
	Проверил		Желиба Н.В.				Раздел 10: Том 10.5		ООО «Кубаньархеология»			
Н.контр.												



Материал на поверхности поселения, вид с запада




Пр. 8. Республика Дагестан, Дербентский район. ВОАН «Поселение Дашли-тепе». Подъемный материал - фрагменты лепной керамики.

Инв. № подл.	Подпись и дата	Взам. инв. №	 Пр. 8. Республика Дагестан, Дербентский район. ВОАН «Поселение Дашли-тепе». Подъемный материал - фрагменты лепной керамики.										
	Изм	Кол	Лист	Ндок	Подпи	Дата	2/18/ПИР/СТР-ПЗ-ОКН						
	Разработал		Бочковой В.В.				Мероприятия по обеспечению сохранности ОАН, расположенные в зоне строительства автомобильной дороги Р-217 «Кавказ» на участке обход города Дербент				стадия	Лист	Листов
			Мимоход Р.А. Сайпудинов М.Ш.								П	188	283
	Проверил		Желиба Н.В.				Раздел 10: Том 10.5				ООО «Кубаньархеология»		
	Н.контр.												



Зачистка по материку. Вид с запада

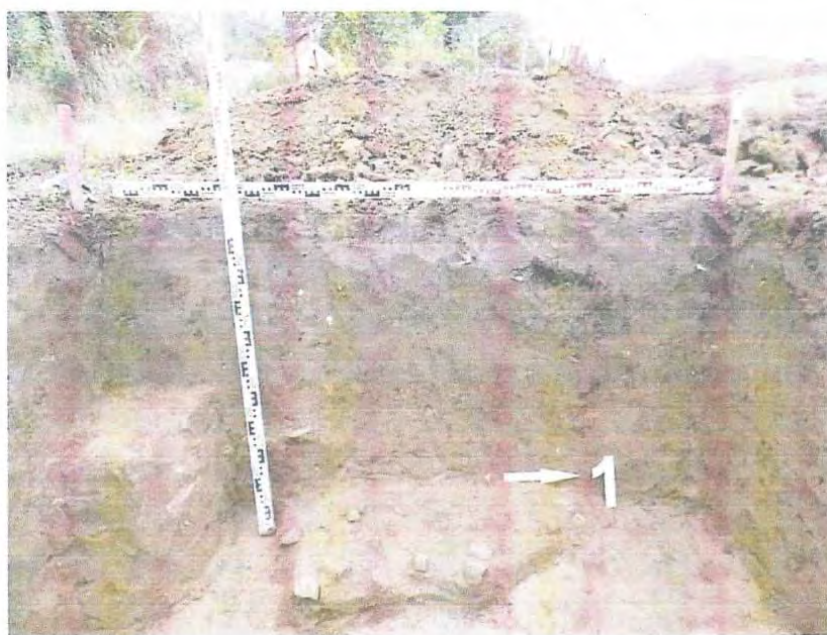

Западный борт. Вид с востока

Пр. 11. Республика Дагестан, Дербентский район. ВОАН «Поселение Дашли-тепе». Контрольный шурф.

Взам. инв. №		 Западный борт. Вид с востока								
		Пр. 11. Республика Дагестан, Дербентский район. ВОАН «Поселение Дашли-тепе». Контрольный шурф.								
Подпись и дата		2/18/ПИР/СТР-ПЗ-ОКН								
		Изм	Кол	Лист	Ндок	Подпи	Дата			
Инв. № подл.		Разработал		Бочковой В.В.			Мероприятия по обеспечению сохранности ОАН, расположенные в зоне строительства автомобильной дороги Р-217 «Кавказ» на участке обход города Дербент	стадия	Лист	Листов
				Мимоход Р.А. Сайпудинов М.Ш.				П	191	283
		Проверил		Желиба Н.В.			Раздел 10: Том 10.5	ООО «Кубаньархеология»		
		Н.контр.								



Северный борт. Вид с юга



Восточный борт. Вид с запада

Пр. 12. Республика Дагестан, Дербентский район. ВОАН «Поселение Дашли-тепе». Контрольный шурф.

Взаим. инв. №		Подпись и дата	
---------------	--	----------------	--	--	



Вид с востока



Вид с северо-востока

Пр. 13. Республика Дагестан, Дербентский район. ВОАН «Поселение Дашли-тепе». Общие виды.

Инв. № подл.	Взаим. инв. №		Подпись и дата							
	Изм	Кол	Лист	Ндок	Подпи	Дата	2/18/ПИР/СТР-ПЗ-ОКН			
	Разработал		Бочковой В.В.				Мероприятия по обеспечению сохранности ОАН, расположенные в зоне строительства автомобильной дороги Р-217 «Кавказ» на участке обход города Дербент	стадия	Лист	Листов
			Мимоход Р.А. Сайпудинов М.Ш.					П	193	283
	Проверил		Желиба Н.В.				Раздел 10: Том 10.5	ООО «Кубаньархеология»		
	Н.контр.									



Вид с востока



Вид с юга

Пр. 14. Республика Дагестан, Дербентский район. ВОАН «Поселение Дашли-тепе». Общие виды.

Инв. № подл.	Взаим. инв. №		Подпись и дата							
	Изм	Кол	Лист	Ндок	Подпи	Дата	2/18/ПИР/СТР-ПЗ-ОКН			
	Разработал		Бочковой В.В.				Мероприятия по обеспечению сохранности ОАН, расположенные в зоне строительства автомобильной дороги Р-217 «Кавказ» на участке обход города Дербент	стадия	Лист	Листов
			Мимоход Р.А. Сайпудинов М.Ш.					П	194	283
	Проверил		Желиба Н.В.				Раздел 10: Том 10.5	ООО «Кубаньархеология»		
	Н.контр.									



АГЕНТСТВО ПО ОХРАНЕ КУЛЬТУРНОГО НАСЛЕДИЯ
РЕСПУБЛИКИ ДАГЕСТАН
(Дагнаследие)

ПРИКАЗ

№ 49/16-сд

«10» июня 2026 г.

Об утверждении границ территории выявленного объекта культурного наследия «Дагогнинское 2-е поселение»
(Республика Дагестан, Дербентский район, в 0,68 км к югу от окраины с. Дагогни)

В соответствии со статьей 3.1 и статьей 5.1 Федерального закона от 25 июня 2002 года № 73-ФЗ «Об объектах культурного наследия (памятниках истории и культуры) народов Российской Федерации» (Собрание законодательства РФ, 2002, № 26, ст. 2519; 2025, № 47, ст. 7050), статьей 7 Закона Республики Дагестан от 3 февраля 2009 года № 7 «Об объектах культурного наследия (памятниках истории и культуры) народов Российской Федерации, расположенных на территории Республики Дагестан» (Собрание законодательства Республики Дагестан, 2009, № 3, ст. 77; интернет-портал правовой информации Республики Дагестан (www.pravo.e-dag.ru) 2026, 5 марта, № 05004017826), приказом Министерства культуры Российской Федерации от 04.06.2015 № 1745 «Об утверждении требований к составлению проектов границ территорий объектов культурного наследия» (официальный интернет-портал правовой информации (www.pravo.gov.ru), 2015, 26 августа, № 0001201508260013, официальный интернет-портал правовой информации (www.pravo.gov.ru), 2024, 28 февраля, № 0001202402280005) и Положением об Агентстве по охране культурного наследия Республики Дагестан, утвержденным постановлением Правительства Республики Дагестан от 18 ноября 2016 г. № 342 (официальный интернет-портал правовой информации (www.pravo.gov.ru), 2016, 23 ноября, № 0500201611230005; интернет-портал правовой информации Республики Дагестан (www.pravo.e-dag.ru) 2026, 5 февраля № 05002017656)

Взаимн. №		Агентстве по охране культурного наследия Республики Дагестан, утвержденным постановлением Правительства Республики Дагестан от 18 ноября 2016 г. № 342 (официальный интернет-портал правовой информации (www.pravo.gov.ru), 2016, 23 ноября, № 0500201611230005; интернет-портал правовой информации Республики Дагестан (www.pravo.e-dag.ru) 2026, 5 февраля № 05002017656)								
Подпись и дата										
Инв. № подл.							2/18/ПИР/СТР-ПЗ-ОКН			
	Изм	Кол	Лист	Ндок	Подпи	Дата				
	Разработал		Бочковой В.В.				Мероприятия по обеспечению сохранности ОАН, расположенные в зоне строительства автомобильной дороги Р-217 «Кавказ» на участке обход города Дербент	стадия	Лист	Листов
			Мимоход Р.А. Сайпудинов М.Ш.					П	195	283
	Проверил		Желиба Н.В.				Раздел 10: Том 10.5	ООО «Кубаньархеология»		
	Н.контр.									

приказываю:

1. Утвердить границы территории выявленного объекта культурного наследия «Дагогинское 2-е поселение», расположенного по адресу: Республика Дагестан, Дербентский район, в 0,68 км к югу от окраины с. Дагогни, учетный номер в АИС ЕГРОКН 05-181696, согласно приложению № 1 к настоящему приказу.

2. Установить особый режим использования земельного участка, в границах которого располагается выявленный объект культурного наследия «Дагогинское 2-е поселение» согласно приложению № 2 к настоящему приказу.

3. Консультанту отдела финансовой-хозяйственной деятельности и кадровой работы Якумову Р.Г. в сроки и порядке, установленные действующим законодательством, обеспечить размещение настоящего приказа на официальном портале Агентства по охране культурного наследия Республики Дагестан, в информационно телекоммуникационной сети «Интернет» (<https://dagnasledie.e-dag.ru/>).

4. Начальнику отдела по работе с единым государственным реестром объектов культурного наследия Аллаеву Н.М. обеспечить направление настоящего приказа в Управление Федеральной службы государственной регистрации, кадастра и картографии по Республике Дагестан для регистрации ограничений (обременений) прав в Едином государственном реестре недвижимости, в соответствии с требованиями действующего законодательства.

5. Контроль за исполнением настоящего приказа возложить на врио заместителя руководителя Тагирова И.Г.

Руководитель

З. Исаева

Инв. № подл.	Подпись и дата	Взам. инв. №	2/18/ПИР/СТР-ПЗ-ОКН						
			Изм	Кол	Лист	Ндок	Подпи	Дата	
	Разработал	Бочковой В.В.				Мероприятия по обеспечению сохранности ОАН, расположенные в зоне строительства автомобильной дороги Р-217 «Кавказ» на участке обход города Дербент	стадия	Лист	Листов
	Мимоход Р.А. Сайпудинов М.Ш.				П		196	283	
	Проверил	Желиба Н.В.				Раздел 10: Том 10.5	ООО «Кубаньархеология»		
	Н.контр.								

Краткие сведения:

Объект археологического наследия «Дагогнинское 2-е поселение» выявлен в ходе проведения археологических полевых работ (разведок) в зоне землеотвода по объекту «Строительство автодороги Р-217 «Кавказ» автомобильная дорога М-4 «Дон» – Владикавказ – Грозный – Махачкала – граница с Азербайджанской Республикой на участке обхода города Дербент, Республика Дагестан» археологической экспедицией ООО НПЦ «Туризм и Краеведение» под руководством В.Ю. Малашева.

ВОАН расположен в Дербентском районе в 2250 м. к ЮЮЗ от съезда с автомобильной дороги Р217 «Кавказ» из Дагестанские огни в направлении в с. Митаги-Казмаляр (либо в 0,68 км от югу от окраины с. Дагестанские огни).

Поселение расположено в нижней части каньона, у основания западного склона увала на высокой террасе пересыхающей протоки. Границы памятника определяются рельефом: с севера, запада и юга оно ограничено склонами увала, с востока – краем террасы пересыхающей протоки. Поселение частично нарушено: почти на всей его площади на толщину до 50 см был срезан слой гумуса. Керамика происходит из подъемного материала, шурфов и зачисток. Основные напластования поселения относятся к эпохе бронзы; в верхних слоях, срезанных под вывоз гумуса, фиксируется наличие материалов албано-сарматского времени.

Мощность культурного слоя варьирует от 0,2 до 2 м (заглубленных в материк сооружений). Памятник полностью попадает в зону строительных работ.

В целях определения границ и мощности культурного слоя ВОАН «Дагогнинское 2-е поселение» были установлены 3 шурфа и сделаны 2 зачистки, которым присвоена нумерация: шурфы №№ 31-33, и зачистки №№ 4 и 5. Шурфы, зачистки, ареал распространения подъемного материала (керамики), а также ландшафтно-топографическая ситуация местоположения объекта археологического наследия позволили определить границу его территории.

По результатам выполненных археологических исследований (разведок с осуществлением локальных земляных работ) в 2025 г. в зоне строительства объекта: «Строительство и реконструкция на участке обхода города Дербент, Республика Дагестан» экспедицией ООО «Кубаньархеология» совместно с ИА РАН под руководством В.В. Бочкового на земельном участке в непосредственной близости от границ ВОАН «Дагогнинское 2-ое поселение» было исследовано 3 археологические зачистки для установления точных границ памятника. В зачистке 1 и 2 зафиксирован культурный слой ВОАН «Дагогнинское 2-ое поселение».


Взаим. №		Подпись и дата		объекта: «Строительство и реконструкция на участке обхода города Дербент, Республика Дагестан» экспедицией ООО «Кубаньархеология» совместно с ИА РАН под руководством В.В. Бочкового на земельном участке в непосредственной близости от границ ВОАН «Дагогнинское 2-ое поселение» было исследовано 3 археологические зачистки для установления точных границ памятника. В зачистке 1 и 2 зафиксирован культурный слой ВОАН «Дагогнинское 2-ое поселение».									
Инв. № подл.			Изм	Кол	Лист	Ндок	Подпи	Дата	2/18/ПИР/СТР-ПЗ-ОКН				
			Разработал		Бочковой В.В.				Мероприятия по обеспечению сохранности ОАН, расположенные в зоне строительства автомобильной дороги Р-217 «Кавказ» на участке обход города Дербент		стадия	Лист	Листов
					Мимоход Р.А. Сайпудинов М.Ш.						П	197	283
			Проверил		Желиба Н.В.				Раздел 10: Том 10.5		ООО «Кубаньархеология»		
			Н.контр.										

На основе новых данных граница территории ВОАН «Дагогинское 2-ое поселение» была отредактирована в сторону увеличения в северо-восточном направлении. Периметр границ ОКН составил 892 м; площадь границ территории памятника археологии – 22566 кв.м.

**Координаты характерных (поворотных) точек границ территории
выявленного объекта культурного наследия
«Дагогинское 2-е поселение» по результатам настоящих работ.**

№	WGS-84		МСК-05 (СК-95)	
	СШ	ВД	X	Y
1	42.085497604	48.195885779	119209.610	408004.220
2	42.085453054	48.195868329	119204.640	408002.850
3	42.085072524	48.195429847	119161.830	407967.200
4	42.084754709	48.195083268	119126.100	407939.050
5	42.084693660	48.195100415	119119.340	407940.570
6	42.084291567	48.194827929	119074.340	407918.690
7	42.084135500	48.194751324	119056.910	407912.610
8	42.084145966	48.194652070	119057.950	407904.380
9	42.083580564	48.194290272	118994.700	407875.380
10	42.083146737	48.193835034	118945.950	407838.430
11	42.082667136	48.193683315	118892.490	407826.670
12	42.082642276	48.193570909	118889.590	407817.410
13	42.083132031	48.192929427	118943.200	407763.520
14	42.083421861	48.192958909	118975.430	407765.480
15	42.083597445	48.193183342	118995.210	407783.760
16	42.083667867	48.193554565	119003.490	407814.360
17	42.083784973	48.193629300	119016.590	407820.350
18	42.084255357	48.193459723	119068.630	407805.540
19	42.084635489	48.193723906	119111.180	407826.770
20	42.084865049	48.194154398	119137.210	407862.010
21	42.084940945	48.194518850	119146.090	407892.040
22	42.084952196	48.194519075	119147.340	407892.040
23	42.084973918	48.194605923	119149.860	407899.190
24	42.084901960	48.194875685	119142.200	407921.630
25	42.085519467	48.195579359	119211.660	407978.830
26	42.085531376	48.195739010	119213.180	407992.020
1	42.085497604	48.195885779	119209.610	408004.220

Инв. №	подп.	Изм	Кол	Лист	Ндок	Подпи	Дата	2/18/ПИР/СТР-ПЗ-ОКН	Мероприятия по обеспечению сохранности ОАН, расположенные в зоне строительства автомобильной дороги Р-217 «Кавказ» на участке обход города Дербент	стадия	Лист	Листов
										П	198	283
Инв. №	подп.	Разработал	Бочковой В.В.					Раздел 10: Том 10.5	ООО «Кубаньархеология»			
		Мимоход Р.А. Сайпудинов М.Ш.										
		Проверил	Желиба Н.В.									
		Н.контр.										

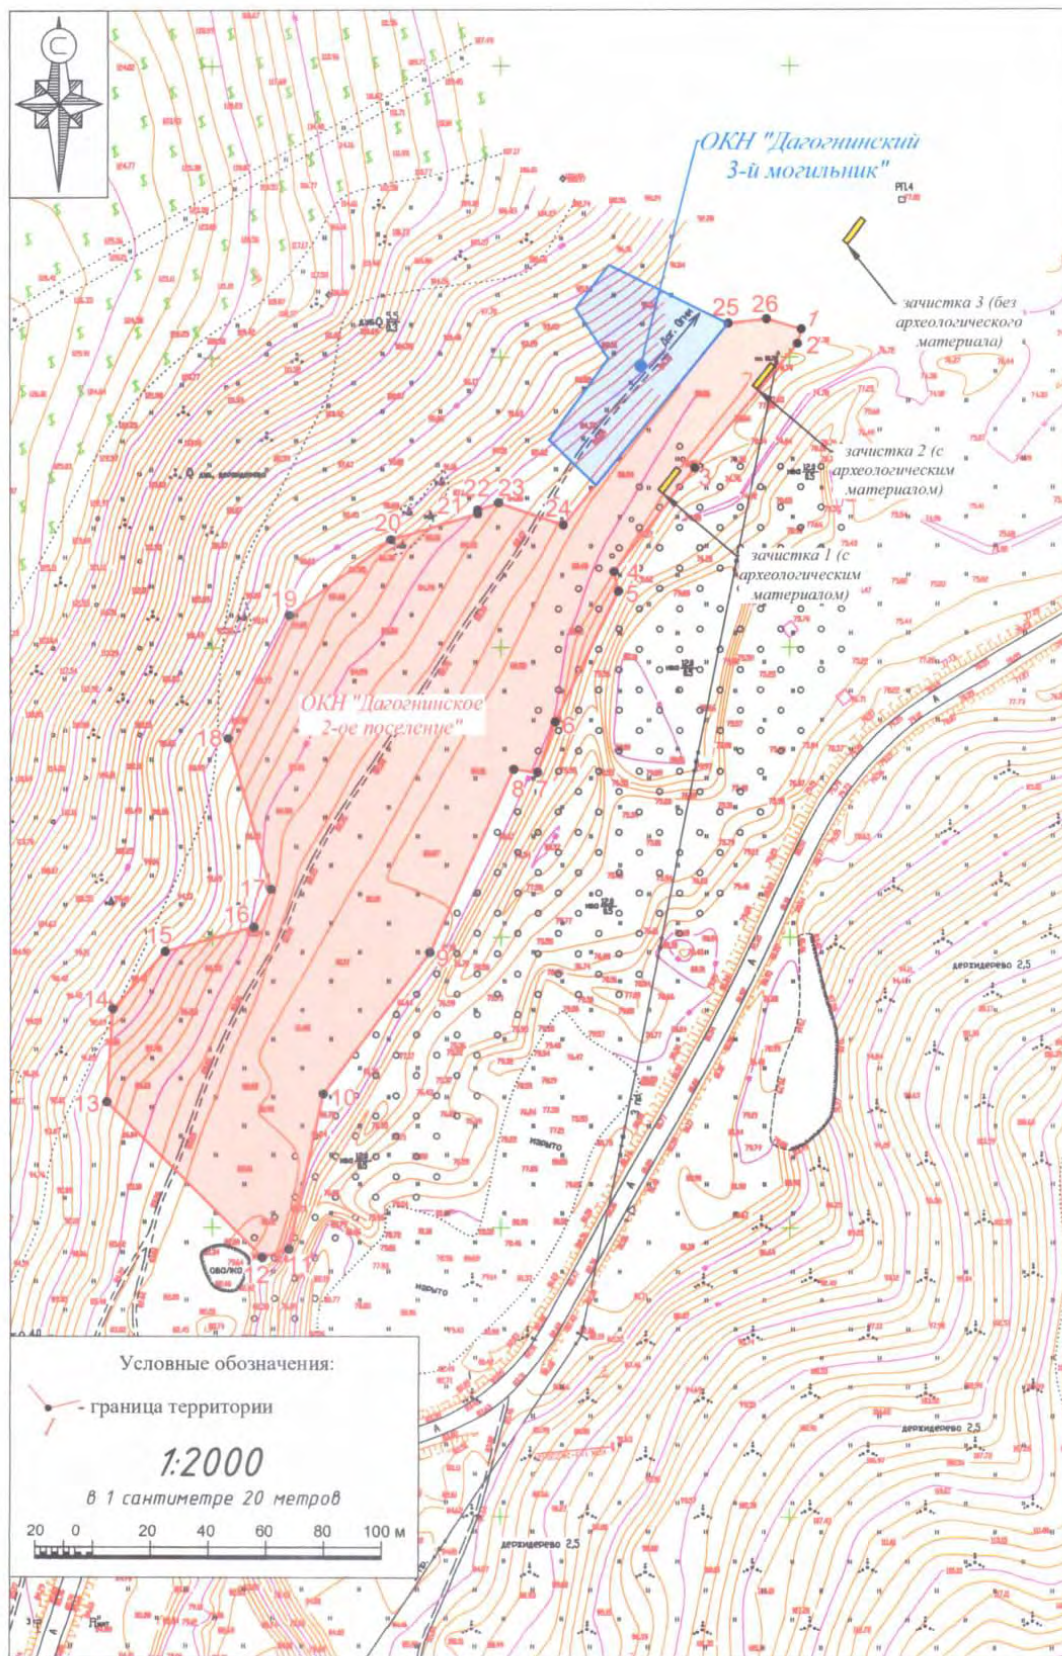

Инв. № подл.	Подпись и дата	Взаим. инв. №							
	ИзмКолЛистНдокПодпДата РазработалБочковой В.В. Мимоход Р.А. Сайпудинов М.Ш. ПроверилЖелиба Н.В. Н.контр.						2/18/ПИР/СТР-ПЗ-ОКН		
	Мероприятия по обеспечению сохранности ОАН, расположенные в зоне строительства автомобильной дороги Р-217 «Кавказ» на участке обход города Дербент						стадия	Лист	Листов
							П	199	283
	Раздел 10: Том 10.5						ООО «Кубаньархеология»		

**Текстовое описание границ территории выявленного объекта
культурного наследия «Дагогинское 2-е поселение»**

От начальной точки границ территории ОКН «1» (характерная поворотная точка 1), расположенной на северо-восточном углу границы ВОАН «Дагогинское 2-ое поселение», в 5 м на Ю располагается характерная точка «2». Далее: от характерной точки «2» в направлении ЮЗ на расстоянии 56 м располагается характерная точка «3»; от характерной точки «3» в направлении ЮЗ на расстоянии 45 м располагается характерная точка «4»; от характерной точки «4» в направлении ЮВ на расстоянии 7 м располагается характерная точка «5»; от характерной точки «5» в направлении ЮЗ на расстоянии 50 м располагается характерная точка «6»; от характерной точки «6» в направлении ЮЗ на расстоянии 18 м располагается характерная точка «7»; от характерной точки «7» в направлении З на расстоянии 8 м располагается характерная точка «8»; от характерной точки «8» в направлении ЮЗ на расстоянии 70 м располагается характерная точка «9»; от характерной точки «9» в направлении ЮЗ на расстоянии 61 м располагается характерная точка «10»; от характерной точки «10» в направлении Ю на расстоянии 55 м располагается характерная точка «11»; от характерной точки «11» в направлении ЮЗ на расстоянии 10 м располагается исходная характерная точка «12», от характерной точки «12» в направлении СЗ на расстоянии 76 м располагается исходная характерная точка «13», от характерной точки «13» в направлении С на расстоянии 32 м располагается исходная характерная точка «14», от характерной точки «14» в направлении СВ на расстоянии 27 м располагается исходная характерная точка «15», от характерной точки «15» в направлении СВ на расстоянии 32 м располагается исходная характерная точка «16», от характерной точки «16» в направлении ССВ на расстоянии 14 м располагается исходная характерная точка «17», от характерной точки «17» в направлении СЗ на расстоянии 54 м располагается исходная характерная точка «18», от характерной точки «18» в направлении ССВ на расстоянии 47 м располагается исходная характерная точка «19», от характерной точки «19» в направлении СВ на расстоянии 44 м располагается исходная характерная точка «20», от характерной точки «20» в направлении СВ на расстоянии 31 м располагается исходная характерная точка «21», от характерной точки «21» в направлении С на расстоянии 1 м располагается исходная характерная точка «22», от характерной точки «22» в направлении СВ на расстоянии 8 м располагается исходная характерная точка «23», от характерной точки «23» в направлении ЮВ на расстоянии 24 м располагается исходная характерная точка «24», от характерной точки «24» в направлении СВ на расстоянии 90 м располагается исходная характерная точка «25», от характерной точки «25» в направлении СВ на расстоянии 13 м располагается исходная характерная точка «26», от характерной точки «26» в направлении ЮВ на расстоянии 13 м располагается исходная характерная точка «1» ВОАН «Дагогинское 2-ое поселение».

Взаимн. №																																			
Подпись и дата																																			
Инв. № подл.	<table border="1"> <tr> <td>Изм</td> <td>Кол</td> <td>Лист</td> <td>Ндок</td> <td>Подпи</td> <td>Дата</td> </tr> <tr> <td colspan="2">Разработал</td> <td colspan="2">Бочковой В.В.</td> <td></td> </tr> <tr> <td colspan="2"></td> <td colspan="2">Мимоход Р.А. Сайпудинов М.Ш.</td> <td></td> </tr> <tr> <td colspan="2">Проверил</td> <td colspan="2">Желиба Н.В.</td> <td></td> </tr> <tr> <td colspan="2">Н.контр.</td> <td colspan="2"></td> <td></td> </tr> </table>	Изм	Кол	Лист	Ндок	Подпи	Дата	Разработал		Бочковой В.В.					Мимоход Р.А. Сайпудинов М.Ш.			Проверил		Желиба Н.В.			Н.контр.					2/18/ПИР/СТР-ПЗ-ОКН Мероприятия по обеспечению сохранности ОАН, расположенные в зоне строительства автомобильной дороги Р-217 «Кавказ» на участке обход города Дербент Раздел 10: Том 10.5	<table border="1"> <tr> <td>стадия</td> <td>Лист</td> <td>Листов</td> </tr> <tr> <td>П</td> <td>200</td> <td>283</td> </tr> </table>	стадия	Лист	Листов	П	200	283
	Изм	Кол	Лист	Ндок	Подпи	Дата																													
	Разработал		Бочковой В.В.																																
			Мимоход Р.А. Сайпудинов М.Ш.																																
	Проверил		Желиба Н.В.																																
Н.контр.																																			
стадия	Лист	Листов																																	
П	200	283																																	
	ООО «Кубаньархеология»																																		

Общие сведения ВОАН «Дагогинское 2-ое поселение»:

- проект границ территории имеет 26 характерных поворотных точек;

-длина границ территории по периметру составляет 892 м;

-площадь границ территории памятника археологии составляет 22566

кв.м.

Инв. № инв.	Взам инв. №	Подпись и дата								
Инв. № подл.							2/18/ПИР/СТР-ПЗ-ОКН			
	Изм	Кол	Лист	Ндок	Подпи	Дата				
	Разработал		Бочковой В.В.				Мероприятия по обеспечению сохранности ОАН, расположенные в зоне строительства автомобильной дороги Р-217 «Кавказ» на участке обход города Дербент	стадия	Лист	Листов
			Мимоход Р.А. Сайпудинов М.Ш.					П	201	283
	Проверил		Желиба Н.В.				Раздел 10: Том 10.5	ООО «Кубаньархеология»		
Н.контр.										

**Режим использования земельного участка в границах территории
выявленного объекта культурного наследия
«Дагогнинское 2-е поселение»**

В соответствии с требованиями Федерального закона от 25 июня 2002 года № 73-ФЗ «Об объектах культурного наследия (памятниках истории и культуры) народов Российской Федерации» (далее - Федеральный закон) для земельных участков, в границах которых располагается выявленный объект археологического наследия, устанавливается особый режим использования земельного участка. На территории указанных участков устанавливаются ограничения на использование земель и ведение хозяйственной деятельности, направленные на обеспечение сохранности выявленного объекта археологического наследия.

Особый режим использования земельных участков, в границах которых располагается выявленный объект археологического наследия, предусматривает возможность проведения археологических полевых работ в порядке, установленном Федеральным законом, земляных, строительных, мелиоративных, хозяйственных работ, указанных в ст. 30 Федерального закона при условии обеспечения сохранности выявленного объекта археологического наследия, включенного в единый государственный реестр объектов культурного наследия (памятников истории и культуры) народов Российской Федерации, а также обеспечения доступа граждан к указанному объекту археологического наследия.

В границах выявленного объекта культурного наследия федерального значения разрешается:

- изыскательские, проектные, земляные, строительные, мелиоративные, хозяйственные работы, указанные в статье 30 Федерального закона работы по использованию лесов и иные работы в границах территории объекта культурного наследия, включенного в реестр, проводятся при условии соблюдения установленных статьей 5.1 Федерального закона требований к осуществлению деятельности в границах территории объекта культурного наследия, особого режима использования земельного участка, в границах которого располагается объект археологического наследия, и при условии реализации согласованных соответствующим органом охраны объектов культурного наследия, определенным пунктом 2 статьи 45 Федерального закона, обязательных разделов об обеспечении сохранности указанного объекта культурного наследия в проектах проведения таких работ или проектов обеспечения сохранности указанного объекта культурного наследия либо плана проведения спасательных археологических полевых работ, включающих

Взам.инв. №	Подпись и дата										
Инв. № подл.		Изм	Кол	Лист	Ндоп	Подпи	Дата	2/18/ПИР/СТР-ПЗ-ОКН			
	Разработал	Бочковой В.В.						Мероприятия по обеспечению сохранности ОАН, расположенные в зоне строительства автомобильной дороги Р-217 «Кавказ» на участке обход города Дербент	стадия	Лист	Листов
		Мимоход Р.А. Сайпудинов М.Ш.						П	202	283	
	Проверил	Желиба Н.В.						Раздел 10: Том 10.5 ООО «Кубаньархеология»			
	Н.контр.										

оценку воздействия проводимых работ на указанный объект культурного наследия.

- проведение работ по выявлению и изучению объектов археологического наследия, включая работы, имеющие целью поиск и изъятие археологических предметов (далее - археологические полевые работы), работы проводятся на основании выдаваемого разрешения (открытого листа).

В границах выявленного объекта культурного наследия федерального значения запрещается:

- поиск и сбор с применением технических средств (или без таковых) археологических находок (подъемного материала) без специального разрешения (Открытого листа), выданного в соответствии с законодательством Российской Федерации в области сохранения, использования, популяризации и государственной охраны объектов культурного наследия (памятников истории и культуры) народов Российской Федерации;

- осуществление любых действий, ведущих к повреждению, разрушению или уничтожению выявленного объекта археологического наследия и его природного комплекса.

Все виды работ на земельных участках в границах выявленных объектов культурного наследия должны быть согласованы с государственным органом, уполномоченным в области сохранения объектов культурного наследия.

Инв. № инв. №	Взаим инв. №		Подпись и дата													
Инв. № подл.							2/18/ПИР/СТР-ПЗ-ОКН									
	Изм	Кол	Лист	Ндок	Подпи	Дата										
	Разработал		Бочковой В.В.					Мероприятия по обеспечению сохранности ОАН, расположенные в зоне строительства автомобильной дороги Р-217 «Кавказ» на участке обход города Дербент						стадия	Лист	Листов
			Мимоход Р.А. Сайпудинов М.Ш.											П	203	283
	Проверил		Желиба Н.В.					Раздел 10: Том 10.5						ООО «Кубаньархеология»		
Н.контр.																



АГЕНТСТВО ПО ОХРАНЕ КУЛЬТУРНОГО НАСЛЕДИЯ
РЕСПУБЛИКИ ДАГЕСТАН
(Дагнаследие)

367031, г. Махачкала, ул. Гусейнова, д.26 e-mail: dagnasledie@e-dag.ru, тел. (8722) 69-21-10

ООО «Кубаньархеология»
350063, г. Краснодар, ул. Кубанская
набережная, 37/11
эл. почта: kubanarh@mail.ru

Решение
о согласовании обязательных разделов об обеспечении сохранности
объектов культурного наследия

№ 01/26 от 13 февраля 2026 г.

По результатам рассмотрения заявления ООО «Кубаньархеология» от 28.01.2026 г. № 045-2025 о согласовании раздела проектной документации, обосновывающего меры по обеспечению сохранности выявленного объекта археологического наследия «Дагогнинское 2-е поселение», расположенного: Республика Дагестан, Дербентский район, в 0,68 км к югу от окраины с. Дагогни, в ходе производства работ по объекту: «Строительство и реконструкция участков автомобильной дороги Р-217 «Кавказ» автомобильная дорога М-4 «Дон» - Владикавказ – Грозный – Махачкала – граница с Азербайджанской Республикой. Строительство автомобильной дороги Р-217 «Кавказ» автомобильная дорога М-4 «Дон» - Владикавказ – Грозный – Махачкала – граница с Азербайджанской Республикой на участке обхода города Дербент, Республика Дагестан», и прилагаемых к нему документов:

1. «Мероприятия по обеспечению сохранности объектов археологического наследия, расположенные в зоне строительства автомобильной дороги Р-217 «Кавказ» на участке обход города Дербент: План выполнения охранно-спасательных археологических исследований (раскопок и наблюдений)» в реализации «Строительство и реконструкция участков автомобильной дороги Р-217 «Кавказ» автомобильная дорога М-4 «Дон» - Владикавказ – Грозный – Махачкала – граница с Азербайджанской Республикой. Строительство автомобильной дороги Р-217 «Кавказ» автомобильная дорога М-4 «Дон» - Владикавказ – Грозный – Махачкала – граница с Азербайджанской Республикой на участке обхода города Дербент, Республика Дагестан». (Разработчик ООО НПЦ «Туризм и краеведение». 2024 г. Том 10.5. Том 10.5.1). Корректировка в части мероприятий по ОКН «Дагогнинское 2-е поселение» (Краснодар 2025 г.).

Взаимн.№		Владикавказ – Грозный – Махачкала – граница с Азербайджанской Республикой. Строительство автомобильной дороги Р-217 «Кавказ» автомобильная дорога М-4 «Дон» - Владикавказ – Грозный – Махачкала – граница с Азербайджанской Республикой на участке обхода города Дербент, Республика Дагестан». (Разработчик ООО НПЦ «Туризм и краеведение». 2024 г. Том 10.5. Том 10.5.1). Корректировка в части мероприятий по ОКН «Дагогнинское 2-е поселение» (Краснодар 2025 г.).									
Подпись и дата											
Инв. № подл.							2/18/ПИР/СТР-ПЗ-ОКН				
	Изм	Кол	Лист	Ндоп	Подпи	Дата	Мероприятия по обеспечению сохранности ОАН, расположенные в зоне строительства автомобильной дороги Р-217 «Кавказ» на участке обход города Дербент				
	Разработал		Бочковой В.В.								
			Мимоход Р.А. Сайпудинов М.Ш.				стадия		Лист	Листов	
	Проверил		Желиба Н.В.				Раздел 10: Том 10.5		ООО «Кубаньархеология»		
	Н.контр.										

2. Акт государственной историко-культурной экспертизы от 27.01.2026 г. документации, обосновывающего меры по обеспечению сохранности выявленного объекта археологического наследия «Дагогинское 2-е поселение», расположенного: Республика Дагестан, Дербентский район, в 0,68 км к югу от окраины с. Дагогни, в ходе производства работ по объекту: «Строительство и реконструкция участков автомобильной дороги Р-217 «Кавказ» автомобильная дорога М-4 «Дон» - Владикавказ – Грозный – Махачкала – граница с Азербайджанской Республикой. Строительство автомобильной дороги Р-217 «Кавказ» автомобильная дорога М-4 «Дон» - Владикавказ – Грозный – Махачкала – граница с Азербайджанской Республикой на участке обхода города Дербент, Республика Дагестан», представленного аттестованными государственными экспертами Успенским П.С. (приказ Министерства культуры РФ № 1001 от 03.06.2025), Суворовым А. В. (приказ Министерства культуры РФ № 3237 от 28.11.2023), Зеленцовой О.В. (приказ Министерства культуры РФ № 1001 от 03.06.2025), на основании которого эксперты в соответствии Положением о государственной историко-культурной экспертизе, утвержденного постановлением Правительства РФ от 25.04.2024 № 530, сделали вывод о возможности (положительное заключение) обеспечения сохранности объекта археологического наследия.

В рамках получения государственной услуги «Согласование обязательных разделов об обеспечении сохранности объектов культурного наследия федерального значения, включенных в единый государственный реестр объектов культурного наследия (памятников истории и культуры) народов Российской Федерации (за исключением отдельных объектов культурного наследия, перечень которых устанавливается Правительством Российской Федерации), регионального и местного (муниципального) значения, включенных в единый государственный реестр объектов культурного наследия (памятников истории и культуры) народов Российской Федерации, в проектах проведения изыскательских, проектных, земляных строительных, мелиоративных, хозяйственных работ, работ по использованию лесов и иных работ в границах территории объекта культурного наследия либо плана проведения спасательных археологических полевых работ, включающих оценку воздействия проводимых работ на указанные объекты культурного наследия», Агентством по охране культурного наследия Республики Дагестан, принято решение о **согласовании** раздела проектной документации в части обеспечения сохранности выявленного объекта археологического наследия «Дагогинское 2-е поселение», в ходе производства работ по объекту: «Строительство и реконструкция участков автомобильной дороги Р-217 «Кавказ» автомобильная дорога М-4 «Дон» - Владикавказ – Грозный – Махачкала – граница с Азербайджанской Республикой. Строительство автомобильной дороги Р-217 «Кавказ» автомобильная дорога М-4 «Дон» - Владикавказ – Грозный – Махачкала – граница с Азербайджанской Республикой на участке обхода города Дербент, Республика Дагестан.

Заместитель руководителя -
начальник отдела



Х. Харбилов

Взаимн. №										
Подпись и дата										
Инв. № подл.							2/18/ПИР/СТР-ПЗ-ОКН			
	Изм	Кол	Лист	Ндоп	Подпи	Дата	Мероприятия по обеспечению сохранности ОАН, расположенные в зоне строительства автомобильной дороги Р-217 «Кавказ» на участке обхода города Дербент	стадия	Лист	Листов
	Разработал	Бочковой В.В.						П	205	283
		Мимоход Р.А. Сайпутдинов М.Ш.								
	Проверил	Желиба Н.В.					Раздел 10: Том 10.5	ООО «Кубаньархеология»		
Н.контр.										



АГЕНТСТВО ПО ОХРАНЕ КУЛЬТУРНОГО НАСЛЕДИЯ
РЕСПУБЛИКИ ДАГЕСТАН
(Дагнаследие)

367031, г. Махачкала, ул. Гусейнова, д.26 e-mail:dagnasledie@e-dag.ru, тел.(8722) 69-21-10

Генеральному директору
ООО «Кубаньархеология»

Желиба Н.В

эл. почта: kubanarh@mail.ru

ЗАКЛЮЧЕНИЕ

№ 08 /25 от 14 . 07 2025 г.

о результатах рассмотрения заключения Акта государственной историко-культурной экспертизы в соответствии с Федеральным законом от 25.06.2002 № 73-ФЗ «Об объектах культурного наследия (памятниках истории и культуры) народов Российской Федерации».

Предмет рассмотрения:

1) Обращение ООО «Кубаньархеология» от 30 июня 2025 г. № 329-2025 о рассмотрении и принятии решения Акта государственной историко-культурной экспертизы документов, обосновывающих изменение границ территории выявленного объекта культурного «Дагогнинский 3-й могильник наследия», /Республика Дагестан, Дербентский район/.

2) Акт государственной историко-культурной экспертизы документов, обосновывающих изменение границ территории выявленного объекта культурного наследия «Дагогнинский 3-й могильник», /Республика Дагестан, Дербентский район/ от 27.06.2025 г., представленного аттестованными государственными экспертами Успенским П.С. (приказ Министерства культуры РФ № 1001 от 03.06.2025), Суворовым А. В. (приказ Министерства культуры РФ № 3237 от 28.11.2023), Лыловой Е. В. (приказ Министерства культуры РФ № 2690 от 18.09.2023).

Требования:

В соответствии с требованиями Федерального закона от 25.06.2002 г. № 73-ФЗ «Об объектах культурного наследия (памятниках истории и культуры) народов Российской Федерации» и Постановлением Правительства

Взам.инв.№		Подпись и дата		2/18/ПИР/СТР-ПЗ-ОКН						
Инв. № подл.	Изм	Кол	Лист	Ндок	Подпи	Дата	Мероприятия по обеспечению сохранности ОАН, расположенные в зоне строительства автомобильной дороги Р-217 «Кавказ» на участке обход города Дербент	стадия	Лист	Листов
	Разработал	Бочковой В.В.						П	206	283
		Мимоход Р.А. Сайпутдинов М.Ш.								
	Проверил	Желиба Н.В.								
	Н.контр.						Раздел 10: Том 10.5	ООО «Кубаньархеология»		

Российской Федерации от 25 апреля 2024 г. № 530 «Об утверждении Положения о государственной историко-культурной экспертизе».

Выводы:

По результатам проведенной государственной историко-культурной экспертизы обосновано (положительное заключение) изменение границ территории выявленного объекта культурного наследия «Дагогнинский 3-й могильник», /Республика Дагестан, Дербентский район/.

На основании рассмотрения представленных материалов и документации, учитывая мнение аттестованных государственных экспертов, изложенных в Акте государственной историко-культурной экспертизы от 27.06.2025 г., Агентство по охране культурного наследия Республики Дагестан согласовывает данное решение (положительное заключение) и считает возможным начать процедуру изменения границ территории выявленного объекта культурного наследия «Дагогнинский 3-й могильник», /Республика Дагестан, Дербентский район/.

И. о. заместителя руководителя-
начальника отдела



И. Тагиров

Инв. № инв. №	Взаим инв. №	Подпись и дата	2/18/ПИР/СТР-ПЗ-ОКН								
			Изм	Кол	Лист	Ндок	Подпи	Дата			
Инв. № подл.			Разработал	Бочковой В.В.				Мероприятия по обеспечению сохранности ОАН, расположенные в зоне строительства автомобильной дороги Р-217 «Кавказ» на участке обход города Дербент	стадия	Лист	Листов
				Мимоход Р.А. Сайпутдинов М.Ш.					П	207	283
			Проверил	Желиба Н.В.					Раздел 10: Том 10.5	ООО «Кубаньархеология»	
			Н.контр.								



АГЕНТСТВО ПО ОХРАНЕ КУЛЬТУРНОГО НАСЛЕДИЯ
РЕСПУБЛИКИ ДАГЕСТАН
(Дагнаследие)

367031, г. Махачкала, ул. Гусейнова, д.26

е-mail: dagnasledie@e-dag.ru, тел.(8722) 69-21-10

«21» 07 2025 г.

№ 1817/25

ООО «Дорсервис-09»
kubanarh@mail.ru

от 16.07.2025 г.

По результатам рассмотрения заявления «Выдача заключения о наличии объектов культурного наследия на земельном участке, подлежащем хозяйственному освоению, и о соответствии его планируемого использования утвержденным режимами использования земель и градостроительным регламентам в зонах охраны объектов культурного наследия» (далее-Заключение) и приложенных к нему документов, на основании Административного регламента от 12.04.2023 г. № 67/23-од, Агентство по охране культурного наследия Республики Дагестан направляет в ваш адрес Заключение по земельному участку с кадастровым номером – 05:07:000000:1498, Республика Дагестан, Дербентский район.

Первый заместитель руководителя

З. Исаева

Исп. С. Мамаева 69-21-10 (доб.104)

Взаимн.№		Подпись и дата											
Исп. С. Мамаева 69-21-10 (доб.104)													
Инв. № подл.							2/18/ПИР/СТР-ПЗ-ОКН						
	Изм	Кол	Лист	Ндок	Подпи	Дата							
	Разработал		Бочковой В.В.				Мероприятия по обеспечению сохранности ОАН, расположенные в зоне строительства автомобильной дороги Р-217 «Кавказ» на участке обход города Дербент				стадия	Лист	Листов
			Мимоход Р.А. Сайпудинов М.Ш.								П	208	283
	Проверил		Желиба Н.В.				Раздел 10: Том 10.5				ООО «Кубаньархеология»		
Н.контр.													



**АГЕНТСТВО ПО ОХРАНЕ КУЛЬТУРНОГО НАСЛЕДИЯ
РЕСПУБЛИКИ ДАГЕСТАН
(Дагнаследие)**

367031, г. Махачкала, ул. Гусейнова, д.26

e-mail: dagnasledie@e-dag.ru, тел.(8722) 69-21-10

«21» 07 2025 г.

№ 89/28

**ООО «Дорсервис-09»
kubanarh@mail.ru**

Заключение

**о наличии объектов культурного наследия на земельном участке,
подлежащем хозяйственному освоению, и о соответствии его
планируемого использования утвержденным режимам использования
земель и градостроительным регламентам в зонах охраны объектов
культурного наследия**

На основании заявления от 16.07.2025 г. о предоставлении сведений о наличии (отсутствии) объектов культурного наследия включенные в Единый государственный реестр объектов культурного наследия народов РФ, выявленных объектов культурного наследия, объектов, обладающих признаками объекта культурного наследия, зон охраны объектов культурного наследия, защитных зон объектов культурного наследия на части земельного участка с кадастровым номером - 05:07:000000:1498, по адресу: Республика Дагестан, Дербентский р-н. Площадь (кв.м) - 1919 кв. м (карта- схема представлена).

Агентство по охране культурного наследия Республики Дагестан (далее - Агентство) сообщает, что на основании документации о результатах исследований (раскопок) на территории объекта культурного наследия «Дагогинский 3-й могильник», расположенного в зоне строительства объекта: «Строительство и реконструкция участков автомобильной дороги Р- 217 «Кавказ» автомобильная дорога М-4 «Дон» - Владикавказ - Грозный - Махачкала - граница с Азербайджанской Республикой. Строительство автомобильной дороги Р-217 «Кавказ» автомобильная дорога М4 «Дон» - Владикавказ - Грозный - Махачкала - граница с Азербайджанской Республикой на участке обхода города Дербент, Республика Дагестан», (проведенные под руководством В.В. Бочкового на основании Открытого листа № Р018-00103-00/01951705 от 07.03.2025 г., выданного Министерством культуры РФ), земельный участок, подлежащий воздействию земляных, строительных, мелиоративных и (или) хозяйственных работ исследован в полном объеме (на площади 1919 кв. м).

Взаимн. №								граница с Азербайджанской Республикой: Строительство автомобильной дороги Р-217 «Кавказ» автомобильная дорога М4 «Дон» - Владикавказ - Грозный - Махачкала - граница с Азербайджанской Республикой на участке обхода города Дербент, Республика Дагестан», (проведенные под руководством В.В. Бочкового на основании Открытого листа № Р018-00103-00/01951705 от 07.03.2025 г., выданного Министерством культуры РФ), земельный участок, подлежащий воздействию земляных, строительных, мелиоративных и (или) хозяйственных работ исследован в полном объеме (на площади 1919 кв. м).			
Подпись и дата								2/18/ПИР/СТР-ПЗ-ОКН			
Инв. № подл.		Изм	Кол	Лист	Ндок	Подпи	Дата	Мероприятия по обеспечению сохранности ОАН, расположенные в зоне строительства автомобильной дороги Р-217 «Кавказ» на участке обход города Дербент			
		Разработал		Бочковой В.В.							
				Мимоход Р.А. Сайпудинов М.Ш.				стадия	Лист	Листов	
		Проверил		Желиба Н.В.				П	209	283	
		Н.контр.						Раздел 10: Том 10.5		ООО «Кубаньархеология»	

Акт государственной историко-культурной экспертизы от 27.06.2025 г., обосновывающий изменение границ объекта культурного наследия «Дагогинский 3-й могильник» (аттестованные эксперты Успенский П.С. (приказ Министерства культуры РФ № 1001 от 03.06.2025), Суворов А. В. (приказ Министерства культуры РФ № 3237 от 28.11.2023), Лылов Е. В. (приказ Министерства культуры РФ № 2690) в соответствии с которыми изменение границ территории объекта культурного наследия «Дагогинский 3-й могильник» является обоснованным (положительное заключение), объект археологического наследия на территории строительства отсутствует.

Агентство также сообщает, что на указанном земельном участке отсутствуют объекты культурного наследия, включенные в Единый государственный реестр объектов культурного наследия (памятников истории и культуры) народов Российской Федерации и в «Перечень выявленных объектов культурного наследия расположенных в Республике Дагестан».

Объекты, обладающие признаками объекта культурного наследия отсутствуют.

Зоны охраны и защитные зоны объектов культурного наследия отсутствуют.

Информируем вас, что в соответствии со ст. 36 Федерального закона от 25.06.2002г. № 73 ФЗ «Об объектах культурного наследия (памятниках истории и культуры) народов Российской Федерации» земляные, строительные, хозяйственные и иные работы должны быть немедленно приостановлены исполнителем работ в случае обнаружения объекта, обладающего признаками объекта культурного наследия.

Исполнитель работ в течение трех рабочих дней со дня их обнаружения обязан направить заявление в письменной форме об указанных объектах в региональный орган охраны объектов культурного наследия.

В дальнейшем необходимо обращаться в адрес Агентства в соответствии с Административным регламентом «Выдача заключения о наличии объектов культурного наследия на земельном участке, подлежащем хозяйственному освоению, и о соответствии его планируемого использования утвержденным режимами использования земель и градостроительным регламентам в зонах охраны объектов культурного наследия» от 12.04.2023 г. № 67723-од (зарегистрирован в Минюсте РД 04.05.2023 № 6613), через Единый портал государственных услуг (ЕПГУ).

https://www.gosuslugi.ru/600134/1/form?_id=1695900416179

Подготовил
консультант



М. Магомедов

Первый заместитель руководителя



З. Исаева

Исп. М. Магомедов, 69-21-10 (доб.101)

Взаимн. №	Подпись и дата											
Инв. № подл.		Изм	Кол	Лист	Ндк	Подпи	Дата	2/18/ПИР/СТР-ПЗ-ОКН				
		Разработал	Бочковой В.В.						Мероприятия по обеспечению сохранности ОАН, расположенные в зоне строительства автомобильной дороги Р-217 «Кавказ» на участке обход города Дербент	стадия	Лист	Листов
			Мимоход Р.А. Сайпудинов М.Ш.							П	210	283
		Проверил	Желиба Н.В.							Раздел 10: Том 10.5 ООО «Кубаньархеология»		
		Н.контр.										



АГЕНТСТВО ПО ОХРАНЕ КУЛЬТУРНОГО НАСЛЕДИЯ
РЕСПУБЛИКИ ДАГЕСТАН
(Дагнаследие)

367031, г. Махачкала, ул. Гусейнова, д.26 e-mail:dagnasledie@e-dag.ru, тел.(8722) 69-21-10

Генеральному директору
ООО «Кубаньархеология»

Желиба Н.В

эл. почта: kubanarh@mail.ru

ЗАКЛЮЧЕНИЕ

№ 19 /25 от 22 . октября 2025 г.

о результатах рассмотрения заключения Акта государственной историко-культурной экспертизы в соответствии с Федеральным законом от 25.06.2002 № 73-ФЗ «Об объектах культурного наследия (памятниках истории и культуры) народов Российской Федерации».

Предмет рассмотрения:

1) Обращение ООО «Кубаньархеология» от 06.10.2025 г. № 464-2025 о рассмотрении и принятии решения Акта государственной историко-культурной экспертизы документов, обосновывающих изменение границ объекта культурного наследия федерального значения «Дагогнинские 5-е курганы», /Республика Дагестан, Дербентский район/.

2) Акт государственной историко-культурной экспертизы документов, обосновывающих изменение границ объекта культурного наследия федерального значения «Дагогнинские 5-е курганы», /Республика Дагестан, Дербентский район/ от 23.09.2025 г., представленного аттестованными государственными экспертами Успенским П.С. (приказ Министерства культуры РФ № 1001 от 03.06.2025), Суворовым А. В. (приказ Министерства культуры РФ № 3237 от 28.11.2023), Зеленцовой О.В. (приказ Министерства культуры РФ № 1001 от 03.06.2025).

Требования:

В соответствии с требованиями Федерального закона от 25.06.2002 г. № 73-ФЗ «Об объектах культурного наследия (памятниках истории и культуры) народов Российской Федерации» и Постановлением Правительства

Взам.инв.№		Подпись и дата		культуры РФ № 1001 от 03.06.2025).												
				<u>Требования:</u>												
				В соответствии с требованиями Федерального закона от 25.06.2002 г. № 73-ФЗ «Об объектах культурного наследия (памятниках истории и культуры) народов Российской Федерации» и Постановлением Правительства												
Инв. № подл.							2/18/ПИР/СТР-ПЗ-ОКН									
	Изм	Кол	Лист	Ндок	Подпи	Дата	Мероприятия по обеспечению сохранности ОАН, расположенные в зоне строительства автомобильной дороги Р-217 «Кавказ» на участке обход города Дербент						стадия	Лист	Листов	
	Разработал		Бочковой В.В.											П	211	283
			Мимоход Р.А. Сайпудинов М.Ш.					Раздел 10: Том 10.5						ООО «Кубаньархеология»		
	Проверил		Желиба Н.В.													
Н.контр.																

Российской Федерации от 25 апреля 2024 г. № 530 «Об утверждении Положения о государственной историко-культурной экспертизе».

Выводы:

По результатам проведенной государственной историко-культурной экспертизы обосновано (положительное заключение) изменение границ территории объекта культурного наследия федерального значения «Дагогинские 5-е курганы», /Республика Дагестан, Дербентский район/.

На основании рассмотрения представленных материалов и документации, учитывая мнение аттестованных государственных экспертов, Агентство по охране культурного наследия Республики Дагестан согласовывает данное решение (положительное заключение).

И.о. заместителя руководителя –
начальника отдела



И. Тагиров

Инв. № инв.	Взам инв. №	Подпись и дата								
Инв. № подл.							2/18/ПИР/СТР-ПЗ-ОКН			
	Изм	Кол	Лист	Ндок	Подпи	Дата				
	Разработал	Бочковой В.В.					Мероприятия по обеспечению сохранности ОАН, расположенные в зоне строительства автомобильной дороги Р-217 «Кавказ» на участке обход города Дербент	стадия	Лист	Листов
		Мимоход Р.А. Сайпудинов М.Ш.						П	212	283
	Проверил	Желиба Н.В.					Раздел 10: Том 10.5	ООО «Кубаньархеология»		
Н.контр.										



**АГЕНТСТВО ПО ОХРАНЕ КУЛЬТУРНОГО НАСЛЕДИЯ
РЕСПУБЛИКИ ДАГЕСТАН
(Дагнаследие)**

367031, г. Махачкала, ул. Гусейнова, д.26

e-mail: dagnasledie@e-dag.ru, тел.(8722) 69-21-10

«21» 11 2025 г.

No 2722/25

**«ООО «Дорсервис-09»
kubanarh@mail.ru**

б/н от 13.11.2025г.

По результатам рассмотрения заявления «Выдача заключения о наличии объектов культурного наследия на земельном участке, подлежащем хозяйственному освоению, и о соответствии его планируемого использования утвержденным режимами использования земель и градостроительным регламентам в зонах охраны объектов культурного наследия» (далее-Заключение) и приложенных к нему документов, на основании Административного регламента от 12.04.2023 г. № 67/23-од, Агентство по охране культурного наследия Республики Дагестан направляет в ваш адрес Заключение по объекту: «Строительство и реконструкция участков автомобильной дороги Р-217 «Кавказ» автомобильная дорога М-4 «Дон» - Владикавказ - Грозный - Махачкала - граница с Азербайджанской Республикой. Строительство автомобильной дороги Р-217 «Кавказ» автомобильная дорога М-4 «Дон» - Владикавказ - Грозный - Махачкала - граница с Азербайджанской Республикой на участке обхода города Дербент, Республика Дагестан» расположенного по адресу: Республика Дагестан, Дербентский р-н, в границах кадастрового номера 05:07:000078:320.

Заместитель руководителя

Х. Харбилов

Исп. М. Магомедов 69-21-10 (доб. 101)

Взам.инв.№		Подпись и дата		Заместитель руководителя  Х. Харбилов Исп. М. Магомедов 69-21-10 (доб. 101)							
Инв. № подл.							2/18/ПИР/СТР-ПЗ-ОКН				
	Изм	Кол	Лист	Ндок	Подпи	Дата					
	Разработал		Бочковой В.В.				Мероприятия по обеспечению сохранности ОАН, расположенные в зоне строительства автомобильной дороги Р-217 «Кавказ» на участке обход города Дербент		стадия	Лист	Листов
			Мимоход Р.А. Сайпудинов М.Ш.						П	213	283
	Проверил		Желиба Н.В.				Раздел 10: Том 10.5		ООО «Кубаньархеология»		
Н.контр.											



**АГЕНТСТВО ПО ОХРАНЕ КУЛЬТУРНОГО НАСЛЕДИЯ
РЕСПУБЛИКИ ДАГЕСТАН
(Дагнаследие)**

367031, г.Махачкала, ул.Гусейнова, д.26

e-mail: dagnasledie@mail.ru, тел.(8722) 69-21-10

21 » 11 2025 г.

№ 187/25

«ООО «Дорсервис-09»
kubanarh@mail.ru

Заключение

**о наличии объектов культурного наследия на земельном участке, подлежащем
хозяйственному освоению, и о соответствии его планируемого использования
утвержденным режимам использования земель и градостроительным
регламентам в зонах охраны объектов культурного наследия**

В соответствии с вашим запросом от 13.11.2025 г., б/н предоставления информации о наличии (отсутствии) объектов культурного наследия, включенных в Единый государственный реестр объектов культурного наследия народов РФ, выявленных объектов культурного наследия, объектов, обладающих признаками объекта культурного наследия, зон охраны объектов культурного наследия, защитных зон объектов культурного наследия по объекту: «Строительство и реконструкция участков автомобильной дороги Р-217 «Кавказ» автомобильная дорога М-4 «Дон» - Владикавказ - Грозный - Махачкала - граница с Азербайджанской Республикой. Строительство автомобильной дороги Р-217 «Кавказ» автомобильная дорога М-4 «Дон» - Владикавказ - Грозный - Махачкала - граница с Азербайджанской Республикой на участке обхода города Дербент, Республика Дагестан» расположенного по адресу: Республика Дагестан, Дербентский р-н, в границах кадастрового квартала 05:07:000078:320 (карта-схема представлена).

Агентство по охране культурного наследия Республики Дагестан (далее – Агентство) на основании Акта Государственной историко-культурной экспертизы документов, обосновывающих изменение границ объекта культурного наследия федерального значения - «Дагогнинские 5-е курганы» (эксп. Успенский П.С., Суворов В.С., Зеленцова О.В. от 23.09.2025г.), сообщает, что полевые археологические работы (раскопки) привели к изменению границ территории ОКН ФЗ «Дагогнинские 5-е курганы».

Площадь территории объекта культурного (археологического) наследия в результате проведенных археологических полевых работ составляет -133 923 кв. м. Площадь южной группы – 36168 кв. м.

Взаимн. №												
Подпись и дата												
Инв. № подл.								2/18/ПИР/СТР-ПЗ-ОКН				
		Изм	Кол	Лист	Ндок	Подпи	Дата					
		Разработал		Бочковой В.В.				Мероприятия по обеспечению сохранности ОАН, расположенные в зоне строительства автомобильной дороги Р-217 «Кавказ» на участке обход города Дербент		стадия	Лист	Листов
				Мимоход Р.А. Сайпудинов М.Ш.						П	214	283
		Проверил		Желиба Н.В.						Раздел 10: Том 10.5		
Н.контр.												

В ходе спасательных археологических полевых работы (раскопок) объекта культурного наследия федерального значения «Дагогинские 5-е курганы», земельный участок, подлежащий воздействию земляных, строительных, мелиоративных и (или) хозяйственных работ исследован в полном объеме в соответствии с которыми изменение границ объекта культурного наследия – «Дагогинские 5-е курганы», являются обоснованными (положительное заключение), площадь исследования 1256 кв. м. Объект археологического наследия в территории строительства отсутствует.

Археологические работы проводились на основании открытого листа № P018-00103-00/01951705 от 07.03.2025г., выданного на имя Бочкового Владимира Викторовича.

Выявленные объекты культурного наследия и объекты регионального значения включенные в Единый государственный реестр объектов культурного наследия (памятников истории и культуры) народов Российской Федерации отсутствуют.

Объекты, обладающие признаками объекта культурного наследия отсутствуют.

Зоны охраны и защитные зоны объектов культурного наследия отсутствуют.

Информируем вас, что в соответствии со ст. 36 Федерального закона от 25.06.2002г. № 73 ФЗ «Об объектах культурного наследия (памятниках истории и культуры) народов Российской Федерации» земляные, строительные, хозяйственные и иные работы должны быть немедленно приостановлены исполнителем работ в случае обнаружения объекта, обладающего признаками объекта культурного наследия.

Исполнитель работ в течение трех рабочих дней со дня их обнаружения обязан направить заявление в письменной форме об указанных объектах в региональный орган охраны объектов культурного наследия.

В дальнейшем необходимо обращаться в адрес Агентства в соответствии с Административным регламентом «Выдача заключения о наличии объектов культурного наследия на земельном участке, подлежащем хозяйственному освоению, и о соответствии его планируемого использования утвержденным режимами использования земель и градостроительным регламентам в зонах охраны объектов культурного наследия» от 12.04.2023 г. № 67/23-од (зарегистрирован в Минюсте РД 04.05.2023 № 6613), через Единый портал государственных услуг (ЕПГУ).

https://www.gosuslugi.ru/600134/1/form?_id=1695900416179

Подготовил консультант

М. Магомедов

Заместитель руководителя

Х. Харбилов

Исп. М. Магомедов, 69-21-10 (доб.101)

Взаимн. №	Подпись и дата	2/18/ПИР/СТР-ПЗ-ОКН							
		Изм	Кол	Лист	Ндоп	Подпи	Дата		
Инв. № подл.	Разработал	Бочковой В.В.				Мероприятия по обеспечению сохранности ОАН, расположенные в зоне строительства автомобильной дороги Р-217 «Кавказ» на участке обход города Дербент	стадия	Лист	Листов
	Мимоход Р.А. Сайпудинов М.Ш.				П		215	283	
	Проверил	Желиба Н.В.				Раздел 10: Том 10.5	ООО «Кубаньархеология»		
	Н.контр.								



**АГЕНТСТВО ПО ОХРАНЕ КУЛЬТУРНОГО НАСЛЕДИЯ
РЕСПУБЛИКИ ДАГЕСТАН
(Дагнаследие)**

367031, г. Махачкала, ул. Гусейнова, д.26 e-mail:dagnasledie@e-dag.ru, тел.(8722) 69-21-10

ООО «Кубаньархеология»
350063, Краснодар,
ул. Кубанская Набережная 37/11

эл. почта: kubanarh@mail.ru

УВЕДОМЛЕНИЕ

№ 05 /26 от 04. августа 2026 г.
о результатах рассмотрения заключения Акта государственной
историко-культурной экспертизы в соответствии с Федеральным
законом от 25.06.2002 № 73-ФЗ «Об объектах культурного наследия
(памятниках истории и культуры) народов Российской Федерации».

Агентством по охране культурного наследия Республики Дагестан (далее - Агентство) рассмотрен Акт государственной историко-культурной экспертизы документов, обосновывающих изменение границ выявленного объекта культурного наследия «Ансамбль памятников «Зидьян-Казмаляр», расположенного по адресу: Дербентский район, в 0,78 км к северу от окраины с. Зидьян-Казмаляр от 13.07.2026 г., представленный аттестованными государственными экспертами: Успенским П.С. (приказ Министерства культуры РФ от 03.06.2025 № 1001), Ислановой. (приказ Министерства культуры РФ от 24.06.2025 № 1102), Зеленцовой О.В. (приказ Министерства культуры РФ от 03.06.2025 № 1001).

Акт государственной историко-культурной экспертизы был размещен на официальном сайте Агентства в информационно-телекоммуникационной сети «Интернет» <https://dagnasledie.e-dag.ru/> с 20.07.2026 г., по 31.07.2026 г. на 10 рабочих дней. В установленный срок предложения и замечания по представленному Акту государственной историко-культурной экспертизы в Агентство не поступили.

По результатам проведенной государственной историко-культурной экспертизы обосновано (положительное заключение) изменение границ территории выявленного объекта культурного наследия «Ансамбль памятников «Зидьян-Казмаляр» Дербентский район, в 0,78 км к северу от

Взаимн. №	Подпись и дата	2/18/ПИР/СТР-ПЗ-ОКН							
		Изм	Кол	Лист	Ндок	Подпи	Дата		
Инв. № подл.	Разработал	Бочковой В.В.				Мероприятия по обеспечению сохранности ОАН, расположенные в зоне строительства автомобильной дороги Р-217 «Кавказ» на участке обход города Дербент	стадия	Лист	Листов
	Мимоход Р.А. Сайпудинов М.Ш.				П		216	283	
	Проверил	Желиба Н.В.				Раздел 10: Том 10.5	ООО «Кубаньархеология»		
	Н.контр.								

окраины с. Зидьян-Казмаляр/ Республика Дагестан, Дербентский район, в 0,78 км к северу от окраины с. Зидьян-Казмаляр.

На основании рассмотрения представленных материалов и документации, учитывая мнение аттестованных государственных экспертов, Агентство согласовывает данное решение (положительное заключение).

Заместитель руководителя

Х. Харбилов



Инв. № подл.	Подпись и дата	Взам инв. №										
Инв. № подл.	Подпись и дата	Взам инв. №							2/18/ПИР/СТР-ПЗ-ОКН			
			Изм	Кол	Лист	Ндок	Подпи	Дата	Мероприятия по обеспечению сохранности ОАН, расположенные в зоне строительства автомобильной дороги Р-217 «Кавказ» на участке обход города Дербент	стадия	Лист	Листов
			Разработал		Бочковой В.В.					П	217	283
					Мимоход Р.А. Сайпудинов М.Ш.							
			Проверил		Желиба Н.В.							
			Н.контр.				Раздел 10: Том 10.5		ООО «Кубаньархеология»			



e-mail: dagnasledie@e-dag.ru, тел.(8722) 69-21-10

No 1825/26

**«ООО «Дорсервис-09»
kubanarh@mail.ru**

По результатам рассмотрения заявления «Выдача предоставления сведений о наличии или отсутствии объектов культурного наследия на земельном участке, подлежащем хозяйственному освоению, и о соответствии его планируемого использования утвержденным режимами использования земель и градостроительным регламентам в зонах охраны объектов культурного наследия» (далее-Предоставление) и приложенных к нему документов, на основании Административного регламента от 12.04.2023 г. № 67/23-од, Агентство по охране культурного наследия Республики Дагестан направляет в ваш адрес Предоставление о наличии (отсутствии) объектов культурного наследия по объекту: «Строительство и реконструкция участков автомобильной дороги Р-217 «Кавказ» автомобильная дорога М-4 «Дон» - Владикавказ - Грозный - Махачкала - граница с Азербайджанской Республикой. Строительство автомобильной дороги Р-217 «Кавказ» автомобильная дорога М-4 «Дон» - Владикавказ - Грозный - Махачкала - граница с Азербайджанской Республикой на участке обхода города Дербент, Республика Дагестан».

Х. Харбилов

Исп. М. Магомедов 69-21-10 (доб. 101)

Взам. инв. №	Подпись и дата	Заместитель руководителя  Х. Харбилов Исп. М. Магомедов 69-21-10 (доб. 101)								
Инв. № подл.							2/18/ПИР/СТР-ПЗ-ОКН			
	Изм	Кол	Лист	Ндок	Подпи	Дата				
	Разработал		Бочковой В.В.				Мероприятия по обеспечению сохранности ОАН, расположенные в зоне строительства автомобильной дороги Р-217 «Кавказ» на участке обход города Дербент	стадия	Лист	Листов
			Мимоход Р.А. Сайпудинов М.Ш.					П	218	283
	Проверил		Желиба Н.В.				Раздел 10: Том 10.5	ООО «Кубаньархеология»		
Н.контр.										



**АГЕНТСТВО ПО ОХРАНЕ КУЛЬТУРНОГО НАСЛЕДИЯ
РЕСПУБЛИКИ ДАГЕСТАН
(Дагнаследие)**

367031, г.Махачкала, ул.Гусейнова, д.26

e-mail: dagnasledie@mail.ru, тел.(8722) 69-21-10

04 08 2026 г.

№ 121/26

«ООО «Дорсервис-09»
kubanarh@mail.ru

Предоставление

**сведений о наличии или отсутствии объектов культурного наследия,
включённых в единый государственный реестр объектов культурного
наследия (памятников истории и культуры) народов Российской
Федерации, и выявленных объектах культурного наследия на землях,
подлежащих воздействию земляных, строительных, мелиоративных,
хозяйственных работ**

В соответствии с вашим запросом от 23.07.2026г., предоставления информации о наличии (отсутствии) объектов культурного наследия, включенные в Единый государственный реестр объектов культурного наследия народов РФ, выявленных объектов культурного наследия, объектов, обладающих признаками объекта культурного наследия, зон охраны объектов культурного наследия, защитных зон объектов культурного наследия по объекту: «Строительство и реконструкция участков автомобильной дороги Р-217 «Кавказ» автомобильная дорога М-4 «Дон» - Владикавказ - Грозный - Махачкала - граница с Азербайджанской Республикой. Строительство автомобильной дороги Р-217 «Кавказ» автомобильная дорога М-4 «Дон» - Владикавказ - Грозный - Махачкала - граница с Азербайджанской Республикой на участке обхода города Дербент, Республика Дагестан» (карта-схема представлена).

Агентство по охране культурного наследия Республики Дагестан (далее – Агентство) сообщает, что на основании Акта Государственной историко-культурной экспертизы документов, обосновывающих изменение границ выявленного объекта культурного наследия: «Ансамбль памятников «Зидьян-Казмаляр», расположенного по адресу: Дербентский район, в 0,78 км к северу от окраины с. Зидьян-Казмаляр (от 13.07.2026г., эксперты Успенский П.С.):

- общая площадь объекта 72268 кв.м., площадь исследований 33075 кв.м, из них 26081 кв.м., методом археологических раскопок, 6994 кв.м., методом археологических наблюдений.

На земельном участке подлежащем воздействию земляных, строительных работ объект культурного наследия исследован в полном объеме (отсутствует).

Вместе с тем, часть объекта культурного наследия федерального значения «Ансамбль памятников «Зидьян-Казмаляр», продолжает существовать на местности и обладать особенностями, подлежащими обязательному сохранению.

Взаимн. №						Подпись и дата							
							казмаляр», расположенного по адресу: Дербентский район, в 0,78 км к северу от окраины с. Зидьян-Казмаляр (от 13.07.2026г., эксперты Успенский П.С.): - общая площадь объекта 72268 кв.м., площадь исследований 33075 кв.м, из них 26081 кв.м., методом археологических раскопок, 6994 кв.м., методом археологических наблюдений. На земельном участке подлежащем воздействию земляных, строительных работ объект культурного наследия исследован в полном объеме (отсутствует). Вместе с тем, часть объекта культурного наследия федерального значения «Ансамбль памятников «Зидьян-Казмаляр», продолжает существовать на местности и обладать особенностями, подлежащими обязательному сохранению.						
Инв. № подл.							2/18/ПИР/СТР-ПЗ-ОКН						
	Изм	Кол	Лист	Ндок	Подпи	Дата							
	Разработал		Бочковой В.В.					Мероприятия по обеспечению сохранности ОАН, расположенные в зоне строительства автомобильной дороги Р-217 «Кавказ» на участке обход города Дербент			стадия	Лист	Листов
			Мимоход Р.А. Сайпудинов М.Ш.								П	219	283
	Проверил		Желиба Н.В.					Раздел 10: Том 10.5			ООО «Кубаньархеология»		
Н.контр.													

Археологические работы выполнялись на основании открытых листов № P018-00103-00/02055148 от 04.04.2025 г, № P018-00103-00/02055150 от 04.04.2025 г, № P018-00103-00/04354108 от 16.02.2026 г, № P018-00103-00/04354122 от 16.02.2025г, выданного на имя Сайпудинова Мурада Шахбановича.

На земельном участке подлежащем воздействию земляных, строительных работ, объекты включенные в Единый государственный реестр объектов культурного наследия (памятников истории и культуры) народов Российской Федерации отсутствуют.

Выявленные объекты культурного наследия отсутствуют.

Объекты, обладающие признаками объекта культурного наследия отсутствуют.

Зоны охраны и защитные зоны объектов культурного наследия отсутствуют.

Информируем вас, что в соответствии со ст. 36 Федерального закона от 25.06.2002г. № 73 ФЗ «Об объектах культурного наследия (памятниках истории и культуры) народов Российской Федерации» земляные, строительные, хозяйственные и иные работы должны быть немедленно приостановлены исполнителем работ в случае обнаружения объекта, обладающего признаками объекта культурного наследия.

Исполнитель работ в течение трех рабочих дней со дня их обнаружения обязан направить заявление в письменной форме об указанных объектах в региональный орган охраны объектов культурного наследия.

В дальнейшем необходимо обращаться в адрес Агентства в соответствии с Административным регламентом «Выдача заключения о наличии объектов культурного наследия на земельном участке, подлежащем хозяйственному освоению, и о соответствии его планируемого использования утвержденным режимами использования земель и градостроительным регламентам в зонах охраны объектов культурного наследия» от 12.04.2023 г. № 67/23-од (зарегистрирован в Минюсте РД 04.05.2023 № 6613), через Единый портал государственных услуг (ЕПГУ).

https://www.gosuslugi.ru/600134/1/form?_id=1695900416179

Подготовил консультант

М. Магомедов

Заместитель руководителя

Х. Харбилов

Исп. М. Магомедов, 69-21-10 (доб.101)

Взаимн. №	Подпись и дата	2/18/ПИР/СТР-ПЗ-ОКН							
		Изм	Кол	Лист	Ндк	Подпи	Дата		
Инв. № подл.	Разработал	Бочковой В.В.				Мероприятия по обеспечению сохранности ОАН, расположенные в зоне строительства автомобильной дороги Р-217 «Кавказ» на участке обход города Дербент	стадия	Лист	Листов
	Мимоход Р.А. Сайпудинов М.Ш.				П		220	283	
	Проверил	Желиба Н.В.				Раздел 10: Том 10.5	ООО «Кубаньархеология»		
	Н.контр.								



АГЕНТСТВО ПО ОХРАНЕ КУЛЬТУРНОГО НАСЛЕДИЯ
РЕСПУБЛИКИ ДАГЕСТАН
(Дагнаследие)

367031, г. Махачкала, ул. Гусейнова, д.26 e-mail:dagnasledie@e-dag.ru, тел. (8722) 69-21-10

ООО «Кубаньархеология»
350063, г. Краснодар, ул. Кубанская
Набережная, 37/11
эл. почта: kubanarh@mail.ru

ЗАКЛЮЧЕНИЕ

№ 18 /25 от 17 . октябрь 2025 г.
о результатах рассмотрения заключения Акта государственной
историко-культурной экспертизы в соответствии с Федеральным
законом от 25.06.2002 № 73-ФЗ «Об объектах культурного наследия
(памятниках истории и культуры) народов Российской Федерации.

Предмет рассмотрения:

1) Обращение ООО «Кубаньархеология» от 06.10.2025 г. о рассмотрении и принятии решения Акта государственной историко-культурной экспертизы документов, в целях обоснования включения выявленного объекта культурного наследия «Одиночный курган «Зидьян – Казмаляр» в единый государственный реестр объектов культурного наследия (памятников истории и культуры) народов Российской Федерации.

2) «Документация о результатах исследований (раскопок) объекта культурного наследия «Одиночный курган «Зидьян-Казмаляр», расположенного в зоне строительства объекта: «Строительство и реконструкция участков автомобильной дороги Р-217 «Кавказ» автомобильная дорога М-4 «Дон» - Владикавказ – Грозный – Махачкала - граница с Азербайджанской Республикой. Строительство автомобильной дороги Р-217 «Кавказ» автомобильная дорога М-4 «Дон» -Владикавказ - Грозный - Махачкала - граница с Азербайджанской Республикой на участке обхода города Дербент, Республика Дагестан». ООО «Кубаньархеология». Краснодар, 2025.

3) Акт государственной историко-культурной экспертизы выявленного объекта культурного наследия «Одиночный курган «Зидьян-Казмаляр», в целях обоснования его включения в единый государственный реестр объектов культурного наследия (памятников истории и культуры) народов Российской

Взаимн. №										
Подпись и дата										
Инв. № подл.							2/18/ПИР/СТР-ПЗ-ОКН			
	Изм	Кол	Лист	Ндок	Подпи	Дата	Мероприятия по обеспечению сохранности ОАН, расположенные в зоне строительства автомобильной дороги Р-217 «Кавказ» на участке обход города Дербент	стадия	Лист	Листов
	Разработал	Бочковой В.В.						П	221	283
		Мимоход Р.А. Сайпудинов М.Ш.								
		Проверил	Желиба Н.В.					Раздел 10: Том 10.5		
	Н.контр.						ООО «Кубаньархеология»			

Федерации от 02.10.2025 г., представленного аттестованными государственными экспертами: Успенским П.С. (приказ Министерства культуры РФ № 1001 от 03.06.2025 г.), Суворовым А.В. (приказ Министерства культуры РФ № 3237 от 28.11.2023 г.), Зеленцовой О.В. (приказ Министерства культуры РФ № 1001 от 03.06.2025 г.).

Требования:

В соответствии с требованиями Федерального закона от 25.06.2002 г. № 73-ФЗ «Об объектах культурного наследия (памятниках истории и культуры) народов Российской Федерации» и Постановлением Правительства Российской Федерации от 25 апреля 2024 г. № 530 «Об утверждении Положения о государственной историко-культурной экспертизе».

Выводы:

По результатам проведенной государственной историко-культурной экспертизы включение выявленного объекта культурного наследия «Одиночный курган «Зидьян – Казмаляр» в единый государственный реестр объектов культурного наследия (памятников истории и культуры) народов Российской Федерации является необоснованным (отрицательное заключение).

На основании рассмотрения представленных материалов и документации, учитывая мнение аттестованных государственных экспертов, Агентство по охране культурного наследия Республики Дагестан согласовывает данное решение (отрицательное заключение) и считает необоснованным включение выявленного объекта археологического наследия «Одиночный курган «Зидьян-Казмаляр» в единый государственный реестр объектов культурного наследия памятников истории и культуры) народов Российской Федерации.

Заместитель руководителя

Х. Харбилов



Взам. инв. №		Подпись и дата	
--------------	--	----------------	--	--	



**АГЕНТСТВО ПО ОХРАНЕ КУЛЬТУРНОГО НАСЛЕДИЯ
РЕСПУБЛИКИ ДАГЕСТАН
(Дагнаследие)**

367031, г. Махачкала, ул. Гусейнова, д.26

e-mail: dagnasledie@e-dag.ru, тел.(8722) 69-21-10

«10» 11 2025 г.

№ 2715/25

**«ООО «Дорсервис-09»
kubanarh@mail.ru**

б/н от 13.11.2025г.

По результатам рассмотрения заявления «Выдача заключения о наличии объектов культурного наследия на земельном участке, подлежащем хозяйственному освоению, и о соответствии его планируемого использования утвержденным режимами использования земель и градостроительным регламентам в зонах охраны объектов культурного наследия» (далее - Заключение) и приложенных к нему документов, на основании Административного регламента от 12.04.2023 г. № 67/23-од, Агентство по охране культурного наследия Республики Дагестан направляет в ваш адрес Заключение по объекту: «Строительство и реконструкция участков автомобильной дороги Р-217 «Кавказ» автомобильная дорога М-4 «Дон» - Владикавказ - Грозный - Махачкала - граница с Азербайджанской Республикой. Строительство автомобильной дороги Р-217 «Кавказ» автомобильная дорога М-4 «Дон» - Владикавказ - Грозный - Махачкала - граница с Азербайджанской Республикой на участке обхода города Дербент, Республика Дагестан», расположенного по адресу: Республика Дагестан, Дербентский р-н, в границах участка с кадастровым номером 05:07:000115:75.

Заместитель руководителя

Х. Харбилов

Исп. М. Магомедов 69-21-10 (доб. 101)

Взам. инв. №										
Подпись и дата										
Инв. № подл.						2/18/ПИР/СТР-ПЗ-ОКН				
	Изм	Кол	Лист	Ндок	Подпи	Дата	Мероприятия по обеспечению сохранности ОАН, расположенные в зоне строительства автомобильной дороги Р-217 «Кавказ» на участке обход города Дербент	стадия	Лист	Листов
	Разработал	Бочковой В.В.						П	223	283
		Мимоход Р.А. Сайпудинов М.Ш.					Раздел 10: Том 10.5	ООО «Кубаньархеология»		
	Проверил	Желиба Н.В.								
Н.контр.										

Заместитель руководителя

Х. Харбилов

Исп. М. Магомедов 69-21-10 (доб. 101)





**АГЕНТСТВО ПО ОХРАНЕ КУЛЬТУРНОГО НАСЛЕДИЯ
РЕСПУБЛИКИ ДАГЕСТАН
(Дагнаследие)**

367031, г.Махачкала, ул.Гусейнова, д.26

е-mail: dagnasledie@mail.ru, тел.(8722) 69-21-10

20» 11 2025 г.

№ 189/25

«ООО «Дорсервис-09»
kubanarh@mail.ru

Заключение

**о наличии объектов культурного наследия на земельном участке,
подлежащем хозяйственному освоению, и о соответствии его планируемого
использования утвержденным режимам использования земель и
градостроительным регламентам в зонах охраны объектов культурного
наследия**

В соответствии с вашим запросом от 13.11.2025 г., б/н предоставления информации о наличии (отсутствии) объектов культурного наследия, включенные в Единый государственный реестр объектов культурного наследия народов РФ, выявленных объектов культурного наследия, объектов, обладающих признаками объекта культурного наследия, зон охраны объектов культурного наследия, защитных зон объектов культурного наследия по объекту: «Строительство и реконструкция участков автомобильной дороги Р-217 «Кавказ» автомобильная дорога М-4 «Дон» - Владикавказ - Грозный - Махачкала - граница с Азербайджанской Республикой. Строительство автомобильной дороги Р-217 «Кавказ» автомобильная дорога М-4 «Дон» - Владикавказ - Грозный - Махачкала - граница с Азербайджанской Республикой на участке обхода города Дербент, Республика Дагестан», расположенного по адресу: Республика Дагестан, Дербентский р-н, в границах участка с кадастровым номером 05:07:000115:76 (карта-схема представлена).

Агентство по охране культурного наследия Республики Дагестан (далее – Агентство), на основании документации о результатах исследований (раскопок) на территории выявленного объекта культурного наследия федерального значения: «Одиночный курган «Зидьян-Казмаляр», на основании Акта государственной историко-культурной экспертизы от 02.10.2025г., (эксп. Успенский П. С., Суворов А. В., Зеленцова О.В.), археологические работы были проведены на основании Открытого листа № 3023-2021 выданного 11.11.2021г., на имя Малашева В.Ю., сообщает, что в результате археологических полевых работ 2025 г. ВОАН «Одиночный курган «Зидьян-Казмаляр» и его прилегающая территория (на площади 2486 кв. м) исследованы полностью.

Взаимн. №	
Подпись и дата	
Инв. № подл.	

						2/18/ПИР/СТР-ПЗ-ОКН					
Изм	Кол	Лист	Ндок	Подпи	Дата						
Разработал		Бочковой В.В.					Мероприятия по обеспечению сохранности ОАН, расположенные в зоне строительства автомобильной дороги Р-217 «Кавказ» на участке обход города Дербент	стадия	Лист	Листов	
		Мимоход Р.А. Сайпудинов М.Ш.						П	224	283	
Проверил		Желиба Н.В.					Раздел 10: Том 10.5	ООО «Кубаньархеология»			
Н.контр.											

Таким образом, на площади 2486 кв. м., в учётных границах выявленного объекта археологического наследия «Одиночный курган «Зидьян-Казмаляр» сплошным раскопом была исследована вся территория объекта археологического наследия.

На основании рассмотрения представленной документации установлено, что выявленный объект археологического наследия «Одиночный курган «Зидьян-Казмаляр» в результате выполненных спасательных археологических полевых работ (археологических раскопок) полностью физически утрачен.

Объекты культурного наследия включенные в Единый государственный реестр объектов культурного наследия (памятников истории и культуры) народов Российской Федерации - отсутствуют.

Объекты включенные в «Перечень выявленных объектов культурного наследия расположенных на территории Республики Дагестан» - отсутствуют.

Объекты, обладающие признаками объекта культурного наследия-отсутствуют.

Зоны охраны и защитные зоны объектов культурного наследия отсутствуют.

Информируем вас, что в соответствии со ст. 36 Федерального закона от 25.06.2002г. № 73 ФЗ «Об объектах культурного наследия (памятниках истории и культуры) народов Российской Федерации» земляные, строительные, хозяйственные и иные работы должны быть немедленно приостановлены исполнителем работ в случае обнаружения объекта, обладающего признаками объекта культурного наследия.

Исполнитель работ в течение трех рабочих дней со дня их обнаружения обязан направить заявление в письменной форме об указанных объектах в региональный орган охраны объектов культурного наследия.

В дальнейшем необходимо обращаться в адрес Агентства в соответствии с Административным регламентом «Выдача заключения о наличии объектов культурного наследия на земельном участке, подлежащем хозяйственному освоению, и о соответствии его планируемого использования утвержденным режимами использования земель и градостроительным регламентам в зонах охраны объектов культурного наследия» от 12.04.2023 г. № 67/23-од (зарегистрирован в Минюсте РД 04.05.2023 № 6613), через Единый портал государственных услуг (ЕПГУ).

Подготовил консультант



М. Магомедов

Заместитель руководителя



Ж. Харбилов

Исп. М. Магомедов, 69-21-10 (доб.101)

Инв. № подл.	Подпись и дата		Взаимн. №		Заместитель руководителя Х. Харбилов Исп. М. Магомедов, 69-21-10 (доб.101)										
	Изм	Кол	Лист	Ндк	Подпи	Дата	2/18/ПИР/СТР-ПЗ-ОКН								
	Разработал		Бочковой В.В.				Мероприятия по обеспечению сохранности ОАН, расположенные в зоне строительства автомобильной дороги Р-217 «Кавказ» на участке обход города Дербент						стадия	Лист	Листов
			Мимоход Р.А. Сайпудинов М.Ш.										П	225	283
	Проверил		Желиба Н.В.				Раздел 10: Том 10.5						ООО «Кубаньархеология»		
	Н.контр.														



АГЕНТСТВО ПО ОХРАНЕ КУЛЬТУРНОГО НАСЛЕДИЯ
РЕСПУБЛИКИ ДАГЕСТАН
(Дагнаследие)

367031, г. Махачкала, ул. Гусейнова, д.26 e-mail:dagnasledie@e-dag.ru, тел.(8722) 69-21-10

ООО «Кубаньархеология»
350063, г. Краснодар, ул. Кубанская
Набережная, 37/11
эл. почта: kubanarh@mail.ru

ЗАКЛЮЧЕНИЕ

№ 27 /25 от 5 . декабря 2025 г.

о результатах рассмотрения заключения Акта государственной
историко-культурной экспертизы в соответствии с Федеральным
законом от 25.06.2002 № 73-ФЗ «Об объектах культурного наследия
(памятниках истории и культуры) народов Российской Федерации.

Предмет рассмотрения:

1) Обращение ООО «Кубаньархеология» от 21.11.2025 г. № 529-2025
(вх. от 25.11.2025 г.) о рассмотрении и принятии решения Акта
государственной историко-культурной экспертизы выявленного объекта
культурного наследия «Курганный могильник «Дашли-Тепе», в целях
обоснования его включения в единый государственный реестр объектов
культурного наследия (памятников истории и культуры) народов Российской
Федерации.

2) Акт государственной историко-культурной экспертизы выявленного
объекта культурного наследия «Курганный могильник «Дашли-Тепе», в целях
обоснования его включения в единый государственный реестр объектов
культурного наследия (памятников истории и культуры) народов Российской
Федерации от 20.11.2025 г., представленного аттестованными
государственными экспертами Успенским П.С. (приказ Министерства
культуры РФ № 1001 от 03.06.2025), Суворовым А. В. (приказ Министерства
культуры РФ № 3237 от 28.11.2023), Зеленцовой О.В. (приказ Министерства
культуры РФ № 1001 от 03.06.2025).

Требования:

В соответствии с требованиями Федерального закона от 25.06.2002 г. №
73-ФЗ «Об объектах культурного наследия (памятниках истории и культуры)

Взаимн.№		Подпись и дата		2/18/ПИР/СТР-ПЗ-ОКН					
				Изм	Кол	Лист	Ндок	Подпи	Дата
Инв. № подл.	Разработал	Бочковой В.В.			Мероприятия по обеспечению сохранности ОАН, расположенные в зоне строительства автомобильной дороги Р-217 «Кавказ» на участке обход города Дербент		стадия	Лист	Листов
		Мимоход Р.А. Сайпудинов М.Ш.					П	226	283
	Проверил	Желиба Н.В.			Раздел 10: Том 10.5		ООО «Кубаньархеология»		
	Н.контр.								

Инв. № подл.	Проверил	Желиба Н.В.	Н.контр.	Изм	Кол	Лист	Ндок	Подпи	Дата	2/18/ПНР/СТР-ПЗ-ОКН			
										Мероприятия по обеспечению сохранности ОАН, расположенные в зоне строительства автомобильной дороги Р-217 «Кавказ» на участке обход города Дербент			
Инв. № подл.	Проверил	Желиба Н.В.	Н.контр.	Изм	Кол	Лист	Ндок	Подпи	Дата	стадия	Лист	Листов	
										П	227	283	
Инв. № подл.	Проверил	Желиба Н.В.	Н.контр.	Изм	Кол	Лист	Ндок	Подпи	Дата	Раздел 10: Том 10.5			
										ООО «Кубаньархеология»			



АГЕНТСТВО ПО ОХРАНЕ КУЛЬТУРНОГО НАСЛЕДИЯ
РЕСПУБЛИКИ ДАГЕСТАН
(Дагнаследие)

367031, г. Махачкала, ул. Гусейнова, д.26

e-mail: dagnasledie@e-dag.ru, тел.(8722) 69-21-10

«5» 12 2025 г.

№ 7846

«ООО «Дорсервис-09»
kubanarh@mail.ru

б/н от 25.11.2025г.

По результатам рассмотрения заявления «Выдача заключения о наличии объектов культурного наследия на земельном участке, подлежащем хозяйственному освоению, и о соответствии его планируемого использования утвержденным режимами использования земель и градостроительным регламентам в зонах охраны объектов культурного наследия» (далее-Заключение) и приложенных к нему документов, на основании Административного регламента от 12.04.2023 г. № 67/23-од, Агентство по охране культурного наследия Республики Дагестан направляет в ваш адрес Заключение по объекту: «Строительство и реконструкция участков автомобильной дороги Р-217 «Кавказ» автомобильная дорога М-4 «Дон» - Владикавказ - Грозный - Махачкала - граница с Азербайджанской Республикой. Строительство автомобильной дороги Р-217 «Кавказ» автомобильная дорога М-4 «Дон» - Владикавказ - Грозный - Махачкала - граница с Азербайджанской Республикой на участке обхода города Дербент, Республика Дагестан», расположенного по адресу: Республика Дагестан, Дербентский р-н, в границах участка с кадастровыми номерами 05:07:000000:1268, 05:07:000069:1149.

Заместитель руководителя

Х. Харбилов

Исп. М. Магомедов 69-21-10 (доб. 101)

Инв. № подл.	Подпись и дата	Взам инв. №	2/18/ПИР/СТР-ПЗ-ОКН							
			Изм	Кол	Лист	Ндок	Подпи	Дата		
	Разработал	Бочковой В.В.					Мероприятия по обеспечению сохранности ОАН, расположенные в зоне строительства автомобильной дороги Р-217 «Кавказ» на участке обхода города Дербент	стадия	Лист	Листов
		Мимоход Р.А. Сайпудинов М.Ш.						П	228	283
	Проверил	Желиба Н.В.						Раздел 10: Том 10.5 ООО «Кубаньархеология»		
	Н.контр.									



АГЕНТСТВО ПО ОХРАНЕ КУЛЬТУРНОГО НАСЛЕДИЯ
РЕСПУБЛИКИ ДАГЕСТАН
(Дагнаследие)

367031, г.Махачкала, ул.Гусейнова, д.26

e-mail: dagnasledie@mail.ru, тел.(8722) 69-21-10

05 » 12 2025 г.

№ 192/28

«ООО «Дорсервис-09»
kubanarh@mail.ru

Заключение

о наличии объектов культурного наследия на земельном участке,
подлежащем хозяйственному освоению, и о соответствии его
планируемого использования утвержденным режимам использования
земель и градостроительным регламентам в зонах охраны объектов
культурного наследия

В соответствии с вашим запросом от 25.11.2025 г., б/н предоставления информации о наличии (отсутствии) объектов культурного наследия, включенные в Единый государственный реестр объектов культурного наследия народов РФ, выявленных объектов культурного наследия, объектов, обладающих признаками объекта культурного наследия, зон охраны объектов культурного наследия, защитных зон объектов культурного наследия по объекту: «Строительство и реконструкция участков автомобильной дороги Р-217 «Кавказ» автомобильная дорога М-4 «Дон» - Владикавказ - Грозный - Махачкала - граница с Азербайджанской Республикой. Строительство автомобильной дороги Р-217 «Кавказ» автомобильная дорога М-4 «Дон» - Владикавказ - Грозный - Махачкала - граница с Азербайджанской Республикой на участке обхода города Дербент, Республика Дагестан», расположенного по адресу: Республика Дагестан, Дербентский р-н, в границах участка с кадастровыми номерами 05:07:000000:1268, 05:07:000069:1149 (карта-схема представлена).

Агентство по охране культурного наследия Республики Дагестан (далее – Агентство), на основании документации о результатах исследований (раскопок) на территории выявленного объекта культурного наследия федерального значения: «Курганный могильник «Дашли-Тепе», на основании Акта государственной историко-культурной экспертизы от 20.11.2025г., (эксп. Успенский П. С., Суворов А. В., Зеленцова О.В.).

На основании археологических работ (раскопки) проведенные на основании Открытого листа от 12.02.2025г. № Р018-00103-00/01834675 на право выполнения археологических исследований (раскопок) выданный Министерством культуры РФ на имя В.Ю. Малашева и Открытого листа от 03.10.2025 г. № Р018-00103-00/03308371 на право выполнения археологических исследований (раскопок) выданный Министерством культуры РФ на имя Р.А. Мимохода.

Взаимн. №	
Подпись и дата	
Инв. № подл.	

						2/18/ПИР/СТР-ПЗ-ОКН					
Изм	Кол	Лист	Ндок	Подпи	Дата						
Разработал		Бочковой В.В.				Мероприятия по обеспечению сохранности ОАН, расположенные в зоне строительства автомобильной дороги Р-217 «Кавказ» на участке обход города Дербент	стадия	Лист	Листов		
		Мимоход Р.А. Сайпудинов М.Ш.					П	229	283		
Проверил		Желиба Н.В.				Раздел 10: Том 10.5	ООО «Кубаньархеология»				
Н.контр.											

Выявленный объект археологического наследия «Курганный могильник «Дашли-Тепе» и его прилегающая территория (на площади 6977 кв. м) исследованы полностью.

Таким образом, на площади 6977 кв. м в учётных границах выявленного объекта археологического наследия «Курганный могильник «Дашли-тепе» сплошным раскопом была исследована вся территория объекта археологического наследия.

На основании рассмотрения представленной документации установлено, что выявленный объект археологического наследия — «Курганный могильник «Дашли-тепе» в результате выполненных спасательных археологических полевых работ (археологических раскопок) полностью физически утрачен.

Объекты культурного наследия включенные в Единый государственный реестр объектов культурного наследия (памятников истории и культуры) народов Российской Федерации - отсутствуют.

Объекты включенные в «Перечень выявленных объектов культурного наследия расположенных на территории Республики Дагестан» - отсутствуют.

Объекты, обладающие признаками объекта культурного наследия-отсутствуют.

Зоны охраны и защитные зоны объектов культурного наследия отсутствуют.

Информируем вас, что в соответствии со ст. 36 Федерального закона от 25.06.2002г. № 73 ФЗ «Об объектах культурного наследия (памятниках истории и культуры) народов Российской Федерации» земляные, строительные, хозяйственные и иные работы должны быть немедленно приостановлены исполнителем работ в случае обнаружения объекта, обладающего признаками объекта культурного наследия.

Исполнитель работ в течение трех рабочих дней со дня их обнаружения обязан направить заявление в письменной форме об указанных объектах в региональный орган охраны объектов культурного наследия.

В дальнейшем необходимо обращаться в адрес Агентства в соответствии с Административным регламентом «Выдача заключения о наличии объектов культурного наследия на земельном участке, подлежащем хозяйственному освоению, и о соответствии его планируемого использования утвержденным режимами использования земель и градостроительным регламентам в зонах охраны объектов культурного наследия» от 12.04.2023 г. № 67/23-од (зарегистрирован в Минюсте РД 04.05.2023 № 6613), через Единый портал государственных услуг (ЕПГУ).

Подготовил консультант

М. Магомедов

Заместитель руководителя

Х. Харбилов

Исп. М. Магомедов, 69-21-10 (доб.101)

Взам.инв.№	Подпись и дата	2/18/ПИР/СТР-ПЗ-ОКН							
		Изм	Кол	Лист	Ндок	Подпи	Дата		
Инв. № подл.	Разработал	Бочковой В.В.				Мероприятия по обеспечению сохранности ОАН, расположенные в зоне строительства автомобильной дороги Р-217 «Кавказ» на участке обхода города Дербент	стадия	Лист	Листов
	Мимоход Р.А. Сайпутдинов М.Ш.				П		230	283	
	Проверил	Желиба Н.В.				Раздел 10: Том 10.5	ООО «Кубаньархеология»		
	Н.контр.								



АГЕНТСТВО ПО ОХРАНЕ КУЛЬТУРНОГО НАСЛЕДИЯ
РЕСПУБЛИКИ ДАГЕСТАН
(Дагнаследие)

367031, г. Махачкала, ул. Гусейнова, д.26 e-mail:dagnasledie@e-dag.ru, тел.(8722) 69-21-10

ООО «Кубаньархеология»

350063, г. Краснодар, ул. Кубанская
Набережная, 37/11
эл. почта: kubanarh@mail.ru

ЗАКЛЮЧЕНИЕ

№ 25 /25 от 20. ноября 2025 г.

о результатах рассмотрения заключения Акта государственной историко-культурной экспертизы в соответствии с Федеральным законом от 25.06.2002 № 73-ФЗ «Об объектах культурного наследия (памятниках истории и культуры) народов Российской Федерации».

Предмет рассмотрения:

1) Обращение ООО «Кубаньархеология» от 11.11.2025 г. № 509-2025 о рассмотрении и принятии решения Акта государственной историко-культурной экспертизы документов, обосновывающих изменение границ объекта культурного наследия «Мамедкалинское 5-е городище» /Республика Дагестан, Дербентский район/.

2) Акт государственной историко-культурной экспертизы документов, обосновывающих изменение границ объекта культурного наследия «Мамедкалинское 5-е городище» /Республика Дагестан, Дербентский район/ от 11.11.2025 г., представленного аттестованными государственными экспертами Успенским П.С. (приказ Министерства культуры РФ № 1001 от 03.06.2025), Суворовым А. В. (приказ Министерства культуры РФ № 3237 от 28.11.2023), Зеленцовой О.В. (приказ Министерства культуры РФ № 1001 от 03.06.2025).

Требования:

В соответствии с требованиями Федерального закона от 25.06.2002 г. № 73-ФЗ «Об объектах культурного наследия (памятниках истории и культуры) народов Российской Федерации» и Постановлением Правительства Российской Федерации от 25 апреля 2024 г. № 530 «Об утверждении Положения о государственной историко-культурной экспертизе».

Взам.инв.№												
Подпись и дата												
Инв. № подл.							2/18/ПИР/СТР-ПЗ-ОКН					
	Изм	Кол	Лист	Ндок	Подпи	Дата	Мероприятия по обеспечению сохранности ОАН, расположенные в зоне строительства автомобильной дороги Р-217 «Кавказ» на участке обход города Дербент			стадия	Лист	Листов
	Разработал	Бочковой В.В.								П	231	283
		Мимоход Р.А. Сайпудинов М.Ш.					Раздел 10: Том 10.5			ООО «Кубаньархеология»		
	Проверил	Желиба Н.В.										
Н.контр.												

По результатам проведенной государственной историко-культурной экспертизы обосновано (положительное заключение) изменение границ объекта культурного наследия «Мамедкалинское 5-е городище» /Республика Дагестан, Дербентский район/.

Заместитель руководителя

руководителя

Инв. № подл.	Подпись и дата	Взам. инв. №											
									2/18/ПИР/СТР-ПЗ-ОКН				
	Изм	Кол	Лист	Ндок	Подпи	Дата	Мероприятия по обеспечению сохранности ОАН, расположенные в зоне строительства автомобильной дороги Р-217 «Кавказ» на участке обход города Дербент				стадия	Лист	Листов
	Разработал		Бочковой В.В.								П	232	283
			Мимоход Р.А. Сайпудинов М.Ш.				Раздел 10: Том 10.5				ООО «Кубаньархеология»		
	Проверил		Желиба Н.В.										
Н.контр.													



**АГЕНТСТВО ПО ОХРАНЕ КУЛЬТУРНОГО НАСЛЕДИЯ
РЕСПУБЛИКИ ДАГЕСТАН
(Дагнаследие)**

367031, г. Махачкала, ул. Гусейнова, д.26

e-mail: dagnasledie@e-dag.ru, тел.(8722) 69-21-10

«21» 11 2025 г.

№ 2721/25

**«ООО «Дорсервис-09»
kubanarh@mail.ru**

б/н от 13.11.2025г.

По результатам рассмотрения заявления «Выдача заключения о наличии объектов культурного наследия на земельном участке, подлежащем хозяйственному освоению, и о соответствии его планируемого использования утвержденным режимами использования земель и градостроительным регламентам в зонах охраны объектов культурного наследия» (далее-Заключение) и приложенных к нему документов, на основании Административного регламента от 12.04.2023 г. № 67/23-од, Агентство по охране культурного наследия Республики Дагестан направляет в ваш адрес Заключение по объекту: «Строительство и реконструкция участков автомобильной дороги Р-217 «Кавказ» автомобильная дорога М-4 «Дон» - Владикавказ - Грозный - Махачкала - граница с Азербайджанской Республикой. Строительство автомобильной дороги Р-217 «Кавказ» автомобильная дорога М-4 «Дон» - Владикавказ - Грозный - Махачкала - граница с Азербайджанской Республикой на участке обхода города Дербент, Республика Дагестан» расположенного по адресу: Республика Дагестан, Дербентский р-н, в границах кадастрового квартала 05:07:000137.

Заместитель руководителя

Х. Харбилов

Исп. М. Магомедов 69-21-10 (доб. 101)

Взаимн. №	Подпись и дата	2/18/ПИР/СТР-ПЗ-ОКН							
		Изм	Кол	Лист	Ндок	Подпи	Дата		
Инв. № подл.	Разработал	Бочковой В.В.				Мероприятия по обеспечению сохранности ОАН, расположенные в зоне строительства автомобильной дороги Р-217 «Кавказ» на участке обход города Дербент	стадия	Лист	Листов
	Мимоход Р.А. Сайпудинов М.Ш.				П		233	283	
	Проверил	Желиба Н.В.				Раздел 10: Том 10.5	ООО «Кубаньархеология»		
	Н.контр.								



**АГЕНТСТВО ПО ОХРАНЕ КУЛЬТУРНОГО НАСЛЕДИЯ
РЕСПУБЛИКИ ДАГЕСТАН
(Дагнаследие)**

367031, г.Махачкала, ул.Гусейнова, д.26

e-mail: dagnasledie@mail.ru, тел.(8722) 69-21-10

21. 11 2025 г.

№ 186/25

**«ООО «Дорсервис-09»
kubanarh@mail.ru**

Заключение

**о наличии объектов культурного наследия на земельном участке, подлежащем
хозяйственному освоению, и о соответствии его планируемого использования
утвержденным режимам использования земель и градостроительным
регламентам в зонах охраны объектов культурного наследия**

В соответствии с вашим запросом от 13.11.2025 г., б/н предоставления информации о наличии (отсутствии) объектов культурного наследия, включенных в Единый государственный реестр объектов культурного наследия народов РФ, выявленных объектов культурного наследия, объектов, обладающих признаками объекта культурного наследия, зон охраны объектов культурного наследия, защитных зон объектов культурного наследия по объекту: «Строительство и реконструкция участков автомобильной дороги Р-217 «Кавказ» автомобильная дорога М-4 «Дон» - Владикавказ - Грозный - Махачкала - граница с Азербайджанской Республикой. Строительство автомобильной дороги Р-217 «Кавказ» автомобильная дорога М-4 «Дон» - Владикавказ - Грозный - Махачкала - граница с Азербайджанской Республикой на участке обхода города Дербент, Республика Дагестан» расположенного по адресу: Республика Дагестан, Дербентский р-н, в границах кадастрового квартала 05:07:000137 (карта-схема представлена).

Агентство по охране культурного наследия Республики Дагестан (далее – Агентство) на основании Акта Государственной историко-культурной экспертизы документов, обосновывающих изменение границ объекта культурного наследия федерального значения «Мамедкалинское 5-е городище» (эксп. Успенский П.С., Суворов В.С., Зеленцова О.В. от 11.11.2025г.), сообщает, что полевые археологические работы (раскопки) привели к изменению границ территории ОКН ФЗ «Мамедкалинское 5-е городище».

Взаимн. №	Подпись и дата	2/18/ПИР/СТР-ПЗ-ОКН							
		Изм	Кол	Лист	Ндок	Подпи	Дата		
Инв. № подл.		Разработал	Бочковой В.В.			Мероприятия по обеспечению сохранности ОАН, расположенные в зоне строительства автомобильной дороги Р-217 «Кавказ» на участке обход города Дербент	стадия	Лист	Листов
		Мимоход Р.А. Сайпудинов М.Ш.			П		234	283	
		Проверил	Желиба Н.В.			Раздел 10: Том 10.5	ООО «Кубаньархеология»		
		Н.контр.							

Площадь территории объекта культурного (археологического) наследия в результате проведенных археологических полевых работ составляет 21613 кв. м., площадь раскопок 9701 кв. м (площадь раскопок в полосе отвода объекта 9143 кв. м), в этой связи на земельном участке подлежащем воздействию земляных, строительных работ объект культурного наследия федерального значения исследован в полном объеме (отсутствует). площадь раскопок – 9701 кв.м., в соответствии с которыми изменение границ объекта культурного наследия – «Мамедкалинское 5-е городище», являются обоснованными (положительное заключение).

Археологические работы проводились на основании открытого листа № P018-00103-00/01951705 от 07.03.2025г., выданного на имя Бочкового Владимира Викторовича.

Выявленные объекты культурного наследия и объекты регионального значения включенные в Единый государственный реестр объектов культурного наследия (памятников истории и культуры) народов Российской Федерации отсутствуют.

Объекты, обладающие признаками объекта культурного наследия отсутствуют.

Зоны охраны и защитные зоны объектов культурного наследия отсутствуют.

Информируем вас, что в соответствии со ст. 36 Федерального закона от 25.06.2002г. № 73 ФЗ «Об объектах культурного наследия (памятниках истории и культуры) народов Российской Федерации» земляные, строительные, хозяйственные и иные работы должны быть немедленно приостановлены исполнителем работ в случае обнаружения объекта, обладающего признаками объекта культурного наследия.

Исполнитель работ в течение трех рабочих дней со дня их обнаружения обязан направить заявление в письменной форме об указанных объектах в региональный орган охраны объектов культурного наследия.

В дальнейшем необходимо обращаться в адрес Агентства в соответствии с Административным регламентом «Выдача заключения о наличии объектов культурного наследия на земельном участке, подлежащем хозяйственному освоению, и о соответствии его планируемого использования утвержденным режимами использования земель и градостроительным регламентам в зонах охраны объектов культурного наследия» от 12.04.2023 г. № 67/23-од (зарегистрирован в Минюсте РД 04.05.2023 № 6613), через Единый портал государственных услуг (ЕПГУ).

https://www.gosuslugi.ru/600134/1/form?_id=1695900416179

Подготовил консультант

М. Магомедов

Заместитель руководителя

Х. Харбилов

Исп. М. Магомедов, 69-21-10 (доб.101)

Взаимн. №	Подпись и дата	2/18/ПИР/СТР-ПЗ-ОКН							
		Изм	Кол	Лист	Ндок	Подпи	Дата		
Инв. № подл.	Разработал	Бочковой В.В.				Мероприятия по обеспечению сохранности ОАН, расположенные в зоне строительства автомобильной дороги Р-217 «Кавказ» на участке обхода города Дербент	стадия	Лист	Листов
	Мимоход Р.А. Сайпудинов М.Ш.				П		235	283	
	Проверил	Желиба Н.В.				Раздел 10: Том 10.5	ООО «Кубаньархеология»		
	Н.контр.								



**АГЕНТСТВО ПО ОХРАНЕ КУЛЬТУРНОГО НАСЛЕДИЯ
РЕСПУБЛИКИ ДАГЕСТАН
(Дагнаследие)**

367031, г. Махачкала, ул. Гусейнова, д.26

e-mail: dagnasledie@e-dag.ru, тел.(8722) 69-21-10

«24» 10 2025 г.

№ 25/8

**ООО «Дорсервис-09»
dorservis09@gmail.com**

от 21.10.2025 г.

По результатам рассмотрения заявления «Выдача заключения о наличии объектов культурного наследия на земельном участке, подлежащем хозяйственному освоению, и о соответствии его планируемого использования утвержденным режимами использования земель и градостроительным регламентам в зонах охраны объектов культурного наследия» (далее-Заключение) и приложенных к нему документов, на основании Административного регламента от 12.04.2023 г. № 67/23-од, Агентство по охране культурного наследия Республики Дагестан направляет в ваш адрес Заключение земельном участке с кадастровыми номерами – 05:07:000083:192, 05:07:000083:50 по объекту: «Строительство и реконструкция участков автомобильной дороги Р-217 «Кавказ» автомобильная дорога М-4 «Дон» - Владикавказ - Грозный - Махачкала - граница с Азербайджанской Республикой. Строительство автомобильной дороги Р-217 «Кавказ» автомобильная дорога М-4 «Дон» - Владикавказ - Грозный - Махачкала - граница с Азербайджанской Республикой на участке обхода города Дербент, Республика Дагестан», по адресу: Республика Дагестан, Дербентский р-н.

И.о. заместителя руководителя-
начальника отдела

И. Тагиров

Исп. М. Магомедов 69-21-10 (доб.101)

Взаимн.№		И.о. заместителя руководителя-начальника отдела И. Тагиров									
		Исп. М. Магомедов 69-21-10 (доб.101)									
Подпись и дата		2/18/ПИР/СТР-ПЗ-ОКН									
		Изм	Кол	Лист	Ндок	Подпи	Дата				
Инв. № подл.		Разработал		Бочковой В.В.				Мероприятия по обеспечению сохранности ОАН, расположенные в зоне строительства автомобильной дороги Р-217 «Кавказ» на участке обход города Дербент	стадия	Лист	Листов
				Мимоход Р.А. Сайпудинов М.Ш.					П	236	283
		Проверил		Желиба Н.В.				Раздел 10: Том 10.5	ООО «Кубаньархеология»		
		Н.контр.									



АГЕНТСТВО ПО ОХРАНЕ КУЛЬТУРНОГО НАСЛЕДИЯ
РЕСПУБЛИКИ ДАГЕСТАН
(Дагнаследие)

367031, г.Махачкала, ул.Гусейнова, д.26

e-mail: dagnasledie@mail.ru, тел.(8722) 69-21-10

«27» 10 2025 г.

№ 141/25

ООО «Дорсервис-09»
dorservis09@gmail.com

Заключение

о наличии объектов культурного наследия на земельном участке,
подлежащем хозяйственному освоению, и о соответствии его
планируемого использования утвержденным режимам использования
земель и градостроительным регламентам в зонах охраны объектов
культурного наследия

В соответствии с вашим запросом от 21.10.2025 г., предоставления информации о наличии (отсутствии) объектов культурного наследия, включенные в Единый государственный реестр объектов культурного наследия народов РФ, выявленных объектов культурного наследия, объектов, обладающих признаками объекта культурного наследия, зон охраны объектов культурного наследия, защитных зон объектов культурного наследия на части земельного участка с кадастровым номером-05:07:000083:192, 05:07:000083:50, по адресу: Республика Дагестан, Дербентский р-н. (карта-схема представлена).

Агентство по охране культурного наследия Республики Дагестан (далее – Агентство) сообщает, что на основании документации о результатах исследований (раскопок) на территории объекта культурного наследия «Нижнерукельское 1-е поселение», расположенного в зоне строительства объекта: «Строительство и реконструкция участков автомобильной дороги Р-217 «Кавказ» автомобильная дорога М-4 «Дон» - Владикавказ - Грозный - Махачкала - граница с Азербайджанской Республикой. Строительство автомобильной дороги Р-217 «Кавказ» автомобильная дорога М-4 «Дон» - Владикавказ - Грозный - Махачкала - граница с Азербайджанской Республикой на участке обхода города Дербент, Республика Дагестан», (работы проводились на основании Открытого листа № Р018-00103-00/02123152 от 17.04.2025 г., выданного Минкультуры РФ на имя Бочкового Владимира Викторовича и на основании Открытого листа № Р018-00103-00/01844561 от 12.02.2025 г., выданного Минкультуры РФ на имя Мимохода Романа Алексеевича), земельный участок, подлежащий воздействию земляных, строительных, мелиоративных и (или) хозяйственных работ исследован в полном объеме (на площади 8114 кв. м), Акта государственной историко-культурной экспертизы

Взам.инв.№							Подпись и дата						
Владикавказ - Грозный - Махачкала - граница с Азербайджанской Республикой на участке обхода города Дербент, Республика Дагестан», (работы проводились на основании Открытого листа № Р018-00103-00/02123152 от 17.04.2025 г., выданного Минкультуры РФ на имя Бочкового Владимира Викторовича и на основании Открытого листа № Р018-00103-00/01844561 от 12.02.2025 г., выданного Минкультуры РФ на имя Мимохода Романа Алексеевича), земельный участок, подлежащий воздействию земляных, строительных, мелиоративных и (или) хозяйственных работ исследован в полном объёме (на площади 8114 кв. м), Акта государственной историко-культурной экспертизы													
Инв. № подл.							2/18/ПИР/СТР-ПЗ-ОКН						
	Изм	Кол	Лист	Ндок	Подпи	Дата							
	Разработал		Бочковой В.В.				Мероприятия по обеспечению сохранности ОАН, расположенные в зоне строительства автомобильной дороги Р-217 «Кавказ» на участке обход города Дербент			стадия	Лист	Листов	
			Мимоход Р.А. Сайпудинов М.Ш.							П	237	283	
	Проверил		Желиба Н.В.				Раздел 10: Том 10.5			ООО «Кубаньархеология»			
Н.контр.													

документов, обосновывающих изменение границ объекта культурного наследия: «Нижнерукельское 1-е поселение» от 12.09.2025 г., представленного за электронной подписью аттестованного эксперта Успенского П.С. (приказ Минкультуры РФ № 1001 от 03.06.2025) является обоснованным (положительное заключение), объект археологического наследия на территории строительства отсутствует.

Вместе с тем, часть выявленного объекта культурного наследия федерального значения: «Нижнерукельское 1-е поселение» продолжает существовать на местности и обладать особенностями, подлежащими обязательному сохранению (площадь территории объекта археологического наследия в результате проведенных археологических полевых работ составляет 8142 кв. м.).

На заявленных земельных участках подлежащим воздействию земляных, строительных работ, выявленные объекты культурного наследия и объекты культурного наследия регионального значения включенные в Единый государственный реестр объектов культурного наследия (памятников истории и культуры) народов Российской Федерации отсутствуют.

Объекты, обладающие признаками объекта культурного наследия отсутствуют.

Зоны охраны и защитные зоны объектов культурного наследия отсутствуют.

Информируем вас, что в соответствии со ст. 36 Федерального закона от 25.06.2002г. № 73 ФЗ «Об объектах культурного наследия (памятниках истории и культуры) народов Российской Федерации» земляные, строительные, хозяйственные и иные работы должны быть немедленно приостановлены исполнителем работ в случае обнаружения объекта, обладающего признаками объекта культурного наследия.

Исполнитель работ в течение трех рабочих дней со дня их обнаружения обязан направить заявление в письменной форме об указанных объектах в региональный орган охраны объектов культурного наследия.

В дальнейшем необходимо обращаться в адрес Агентства в соответствии с Административным регламентом «Выдача заключения о наличии объектов культурного наследия на земельном участке, подлежащем хозяйственному освоению, и о соответствии его планируемого использования утвержденным режимам использования земель и градостроительным регламентам в зонах охраны объектов культурного наследия» от 12.04.2023 г. № 67/23-од (зарегистрирован в Минюсте РД 04.05.2023 № 6613), через Единый портал государственных услуг (ЕПГУ).

https://www.gosuslugi.ru/600134/1/form?_id=1695900416179

Подготовил



М. Магомедов

И. о. заместителя руководителя-
начальника отдела



И. Тагиров

Исп. М. Магомедов, 69-21-10 (доб.101)

Взаимн. №	Подпись и дата	2/18/ПИР/СТР-ПЗ-ОКН							
		Изм	Кол	Лист	Ндоп	Подпи	Дата		
Инв. № подл.	Разработал	Бочковой В.В.				Мероприятия по обеспечению сохранности ОАН, расположенные в зоне строительства автомобильной дороги Р-217 «Кавказ» на участке обход города Дербент	стадия	Лист	Листов
		Мимоход Р.А. Сайпудинов М.Ш.					П	238	283
	Проверил	Желиба Н.В.				Раздел 10: Том 10.5	ООО «Кубаньархеология»		
	Н.контр.								



АГЕНТСТВО ПО ОХРАНЕ КУЛЬТУРНОГО НАСЛЕДИЯ
РЕСПУБЛИКИ ДАГЕСТАН
(Дагнаследие)

ПРИКАЗ

№ 420/15-09

«15» 10 2025 г.

Об утверждении границ территории выявленного объекта
культурного наследия «Нижнерукельское 1-е поселение»,
расположенного по адресу: Республика Дагестан, Дербентский район

В соответствии со статьей 3.1 и статьей 5.1 Федерального закона от 25 июня 2002 г. № 73-ФЗ «Об объектах культурного наследия (памятниках истории и культуры) народов Российской Федерации», статьей 7 Закона Республики Дагестан от 3 февраля 2009 г. № 7 «Об объектах культурного наследия (памятниках истории и культуры) народов Российской Федерации, расположенных на территории Республики Дагестан», приказом Минкультуры России от 04.06.2015 № 1745 «Об утверждении требований к составлению проектов границ территорий объектов культурного наследия» и Положением об Агентстве по охране культурного наследия Республики Дагестан, утвержденным постановлением Правительства РД от 18 ноября 2016 г. № 342, заключением Агентства по охране культурного наследия РД № 17/25 от 08.10.2025 г. к Акту государственной историко-культурной экспертизы документов, обосновывающих изменение границ территории выявленного объекта культурного наследия «Нижнерукельское 1-е поселение», от 12.09.2025 г.,

приказываю:

1. Утвердить границы территории выявленного объекта культурного наследия «Нижнерукельское 1-е поселение», согласно приложению № 1 к настоящему приказу.
2. Установить особый режим использования земельного участка, в границах которого располагается выявленный объект культурного наследия «Нижнерукельское 1-е поселение», согласно приложению № 2 к настоящему приказу.
3. Главному специалисту-эксперту отдела финансовой-хозяйственной деятельности и кадровой работы Якумову Р.Г. обеспечить размещение настоящего приказа на официальном сайте Агентства по охране культурного

Взаимн.№															
Подпись и дата															
Инв. № подл.								2/18/ПИР/СТР-ПЗ-ОКН							
		Изм	Кол	Лист	Ндок	Подпи	Дата	Мероприятия по обеспечению сохранности ОАН, расположенные в зоне строительства автомобильной дороги Р-217 «Кавказ» на участке обход города Дербент							
		Разработал		Бочковой В.В.											
				Мимоход Р.А. Сайпудинов М.Ш.											
		Проверил		Желиба Н.В.											
		Н.контр.						Раздел 10: Том 10.5				стадия			Лист
												П	239	283	
												ООО «Кубаньархеология»			

наследия Республики Дагестан, в информационно-телекоммуникационной сети «Интернет» (<https://dagnasledie.e-dag.ru/>), с учетом требований, установленных приказом Министерства культуры Российской Федерации от 1 сентября 2015 года № 2328 «Об утверждении перечня отдельных сведений об объектах археологического наследия, которые не подлежат опубликованию».

4. Начальнику отдела по работе с единым государственным реестром объектов культурного наследия Аллаеву Н.М. обеспечить направление настоящего приказа в Управление Федеральной службы государственной регистрации, кадастра и картографии по Республике Дагестан для регистрации ограничений (обременений) прав в Едином государственном реестре недвижимости, в соответствии с требованиями действующего законодательства.

5. Контроль за исполнением настоящего приказа возложить на заместителя руководителя – начальника отдела надзора, сохранения и использования объектов культурного наследия федерального значения Харбилова Х.З.

Руководитель



М. Мусаев

Инв. № подл.	Подпись и дата	Взам инв. №	2/18/ПИР/СТР-ПЗ-ОКН								
			Изм	Кол	Лист	Ндок	Подпи	Дата			
Инв. № подл.	Подпись и дата	Взам инв. №	Разработал	Бочковой В.В.				Мероприятия по обеспечению сохранности ОАН, расположенные в зоне строительства автомобильной дороги Р-217 «Кавказ» на участке обход города Дербент	стадия	Лист	Листов
				Мимоход Р.А. Сайпудинов М.Ш.					П	240	283
			Проверил	Желиба Н.В.				Раздел 10: Том 10.5	ООО «Кубаньархеология»		
			Н.контр.								

Описание границ территории выявленного объекта культурного наследия «Нижнерукельское 1-е поселение», расположенного в Дербентском районе, в 1 км к ЮВ от окраины с.Нижний Рукель

Выявленный объект культурного наследия «Нижнерукельское 1-е поселение», включен в «Перечень выявленных объектов культурного наследия, расположенных на территории Республики Дагестан» в соответствии с приказом Агентства по охране культурного наследия Республики Дагестан от 02.03.2022 г. № 12-ф/22. Учетный номер в АИС ЕГРОКН 05-181695. Общая площадь до раскопа – 8114 кв.м.

На основании документации о результатах исследований (раскопок) на территории выявленного объекта культурного наследия «Нижнерукельское 1-е поселение», расположенного в зоне строительства объекта: «Строительство и реконструкция участков автомобильной дороги Р-217 «Кавказ» автомобильная дорога М-4 «Дон» - Владикавказ - Грозный - Махачкала - граница с Азербайджанской Республикой. Строительство автомобильной дороги Р-217 «Кавказ» автомобильная дорога М4 «Дон» - Владикавказ - Грозный - Махачкала - граница с Азербайджанской Республикой на участке обхода города Дербент, Республика Дагестан» (проведенные под руководством В.В. Бочкового на основании Открытого листа Р018-00103-00/02123152 от 17.04.2025 г., выданного Министерством культуры РФ), земельный участок, подлежащий воздействию земляных, строительных, мелиоративных и (или) хозяйственных работ исследован в полном объеме на площади 8114 кв. м.

В ходе полевых археологических работ (разведок) граница территории ВОАН была уточнена в сторону увеличения в северо-западном направлении. Полевые археологические работы (раскопки и разведки) привели к изменению границ территории ВОАН «Нижнерукельское 1-е поселение». Площадь территории объекта археологического наследия в результате проведенных археологических полевых работ составляет 8142 кв. м.

Общие сведения ВОАН «Нижнерукельское 1-е поселение»: граница территории ВОАН определяется по 8 поворотным точкам; длина границ территории по периметру составляет 453 м границы территории ВОАН имеют многоугольную форму, вытянутую с северо-запада на юго-восток.

Взаимн.№	
Подпись и дата	
Инв. № подл.	

						2/18/ПИР/СТР-ПЗ-ОКН			
Изм	Кол	Лист	Ндк	Подпи	Дата				
Разработал		Бочковой В.В.				Мероприятия по обеспечению сохранности ОАН, расположенные в зоне строительства автомобильной дороги Р-217 «Кавказ» на участке обход города Дербент	стадия	Лист	Листов
		Мимоход Р.А. Сайпутдинов М.Ш.					П	241	283
Проверил		Желиба Н.В.				Раздел 10: Том 10.5	ООО «Кубаньархеология»		
Н.контр.									

Описание прохождения границ территории ВОАН

«Нижнерукельское 1-е поселение»:

От начальной точки границ территории ОАН (характерная поворотная точка «1»), расположенной на северо-западном углу ОАН «Нижнерукельское 1-е поселение», в 33 м по азимуту 101,42° располагается характерная точка «2». Далее: от характерной точки «2» по азимуту 156,99° на расстоянии 108 м располагается характерная точка «3»; от характерной точки «3» по азимуту 261° на расстоянии 82,5 м располагается характерная точка «4»; от характерной точки «4» по азимуту 141° на расстоянии 34 м располагается характерная точка «5»; от характерной точки «5» по азимуту 270° на расстоянии 37 м располагается характерная точка «6»; от характерной точки «6» по азимуту 318,5° на расстоянии 23 м располагается характерная точка «7»; от характерной точки «7» по азимуту 33° на расстоянии 31 м располагается характерная точка «8»; от характерной точки «8» по азимуту 7,5° на расстоянии 104 м располагается исходная характерная точка «1» ОАН «Нижнерукельское 1-е поселение».

Предмет охраны: территория ОАН; культуросодержащие слои (отложения) антропогенного происхождения в границах территории ОАН; археологические недвижимые и движимые объекты (в том числе конструкции и сооружения, антропологические и остеологические материалы, археологические предметы).

ОАН «Нижнерукельское 1-е поселение» датируется IX-нач. XIII в.

Взам инв. №		Подпись и дата											
Инв. № подл.				Изм	Кол	Лист	Ндок	Подпи	Дата	2/18/ПИР/СТР-ПЗ-ОКН			
	Разработал	Бочковой В.В.								Мероприятия по обеспечению сохранности ОАН, расположенные в зоне строительства автомобильной дороги Р-217 «Кавказ» на участке обход города Дербент			
		Мимоход Р.А. Сайпудинов М.Ш.											
	Проверил	Желиба Н.В.								П	242	283	
	Н.контр.									Раздел 10: Том 10.5			
										ООО «Кубаньархеология»			

Таблица координат характерных поворотных точек
ВОАН «Нижнерукельское 1-е поселение» по результатам разведок
(2025 г):

№	Координаты в WGS-84		Координаты в МСК-05 (СК-95)	
	СШ	ВД	X	Y
1	41.968024215	48.290068351	106281.66	416006.03
2	41.967976127	48.290461556	106276.84	416038.71
3	41.967075211	48.290951554	106177.42	416080.93
4	41.966964271	48.289966015	106163.79	415999.43
5	41.966715642	48.290227406	106136.52	416021.54
6	41.966720923	48.289785038	106136.52	415984.86
7	41.966877874	48.289608900	106153.72	415969.98
8	41.967107888	48.289828435	106179.56	415987.77
1	41.968024215	48.290068351	106281.66	416006.03

Инв. № инв.	Взам инв. №	Подпись и дата	2/18/ПИР/СТР-ПЗ-ОКН								
			Изм	Кол	Лист	Ндок	Подпи	Дата			
Инв. № подл.			Разработал	Бочковой В.В.				Мероприятия по обеспечению сохранности ОАН, расположенные в зоне строительства автомобильной дороги Р-217 «Кавказ» на участке обход города Дербент	стадия	Лист	Листов
				Мимоход Р.А. Сайпудинов М.Ш.					П	243	283
			Проверил	Желиба Н.В.					Раздел 10: Том 10.5		
			Н.контр.								
									ООО «Кубаньархеология»		




Рисунок 1. Место проведения археологических работ (разведок) на карте Республики Дагестан на ВОАН «Нижнерукельское 1-е поселение»

Инв. № подл.	Взаим. инв. №			
	Подпись и дата			

						2/18/ПИР/СТР-ПЗ-ОКН					
Изм	Кол	Лист	Ндоп	Подпи	Дата						
Разработал		Бочковой В.В.					Мероприятия по обеспечению сохранности ОАН, расположенные в зоне строительства автомобильной дороги Р-217 «Кавказ» на участке обход города Дербент	стадия	Лист	Листов	
		Мимоход Р.А. Сайпудинов М.Ш.						П	244	283	
Проверил		Желиба Н.В.						Раздел 10: Том 10.5			
Н.контр.							ООО «Кубаньархеология»				




Взам. инв. №										
	Подпись и дата									
Инв. № подл.	Изм	Кол	Лист	Ндок	Подпи	Дата	2/18/ПИР/СТР-ПЗ-ОКН			
	Разработал		Бочковой В.В.				Мероприятия по обеспечению сохранности ОАН, расположенные в зоне строительства автомобильной дороги Р-217 «Кавказ» на участке обход города Дербент	стадия	Лист	Листов
			Мимоход Р.А. Сайпудинов М.Ш.					П	245	283
	Проверил		Желиба Н.В.				Раздел 10: Том 10.5	ООО «Кубаньархеология»		
	Н.контр.									

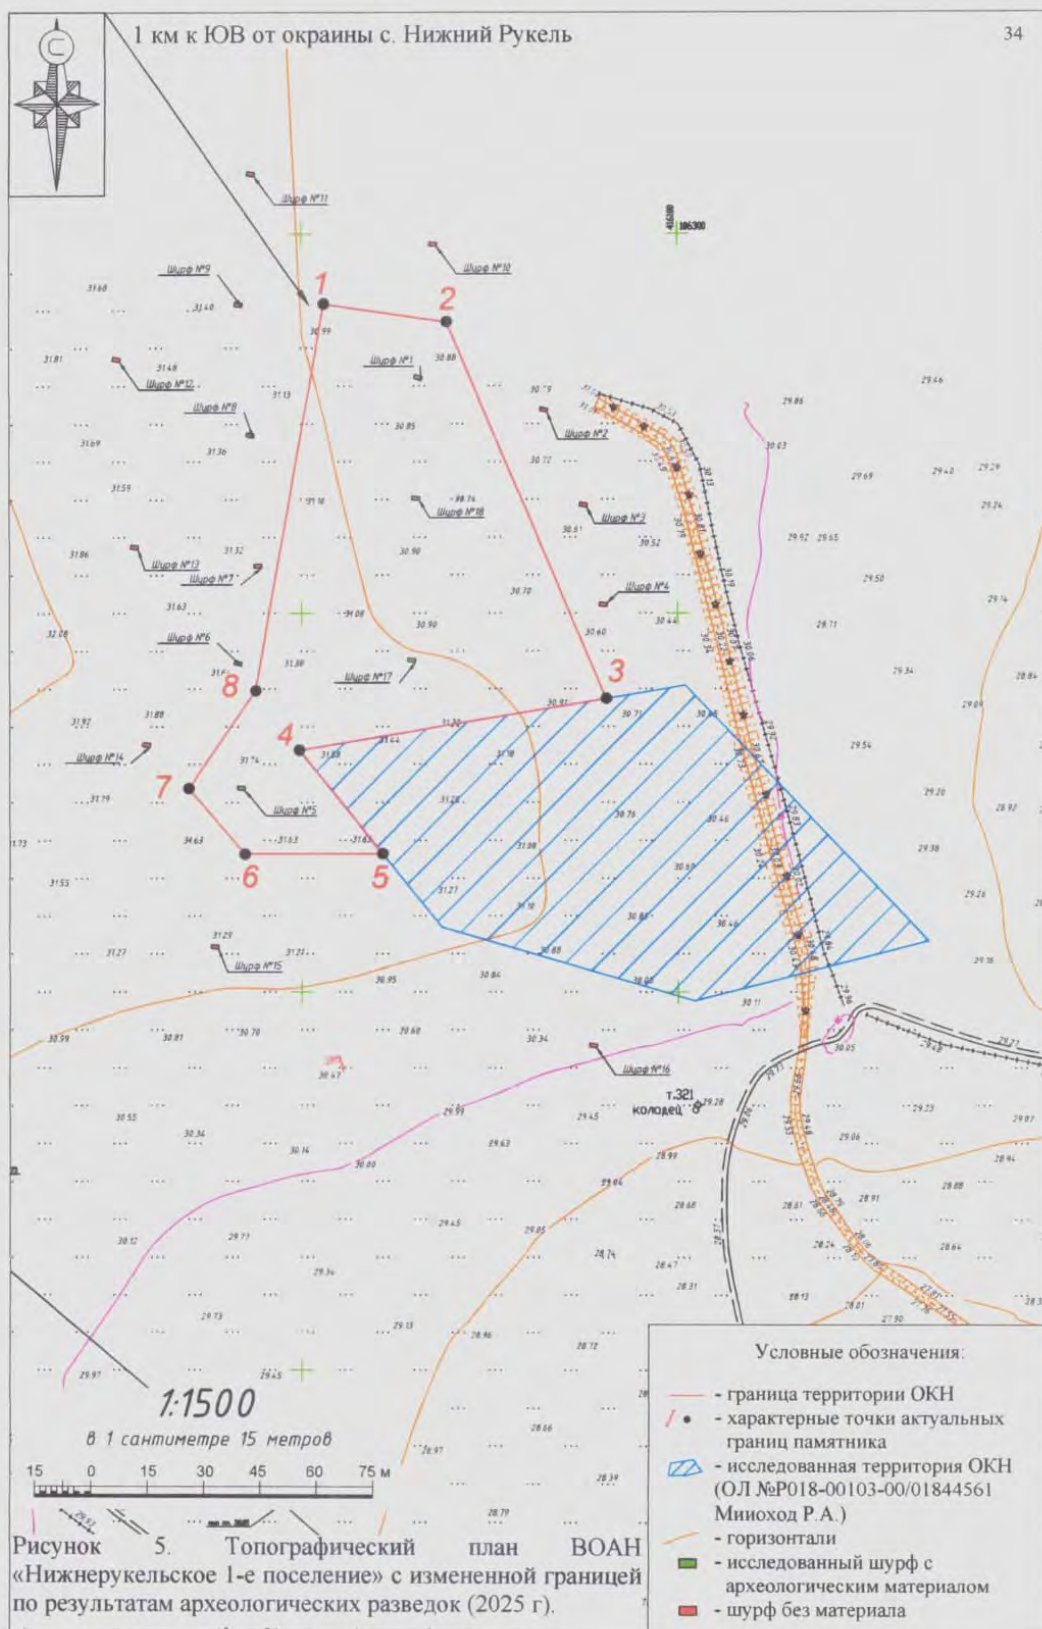

Взаимн. №	
Подпись и дата	
Инв. № подл.	

						2/18/ПИР/СТР-ПЗ-ОКН			
Изм	Кол	Лист	Ндок	Подпи	Дата				
Разработал		Бочковой В.В.				Мероприятия по обеспечению сохранности ОАН, расположенные в зоне строительства автомобильной дороги Р-217 «Кавказ» на участке обход города Дербент	стадия	Лист	Листов
		Мимоход Р.А. Сайпудинов М.Ш.					П	248	283
Проверил		Желиба Н.В.				Раздел 10: Том 10.5	ООО «Кубаньархеология»		
Н.контр.									

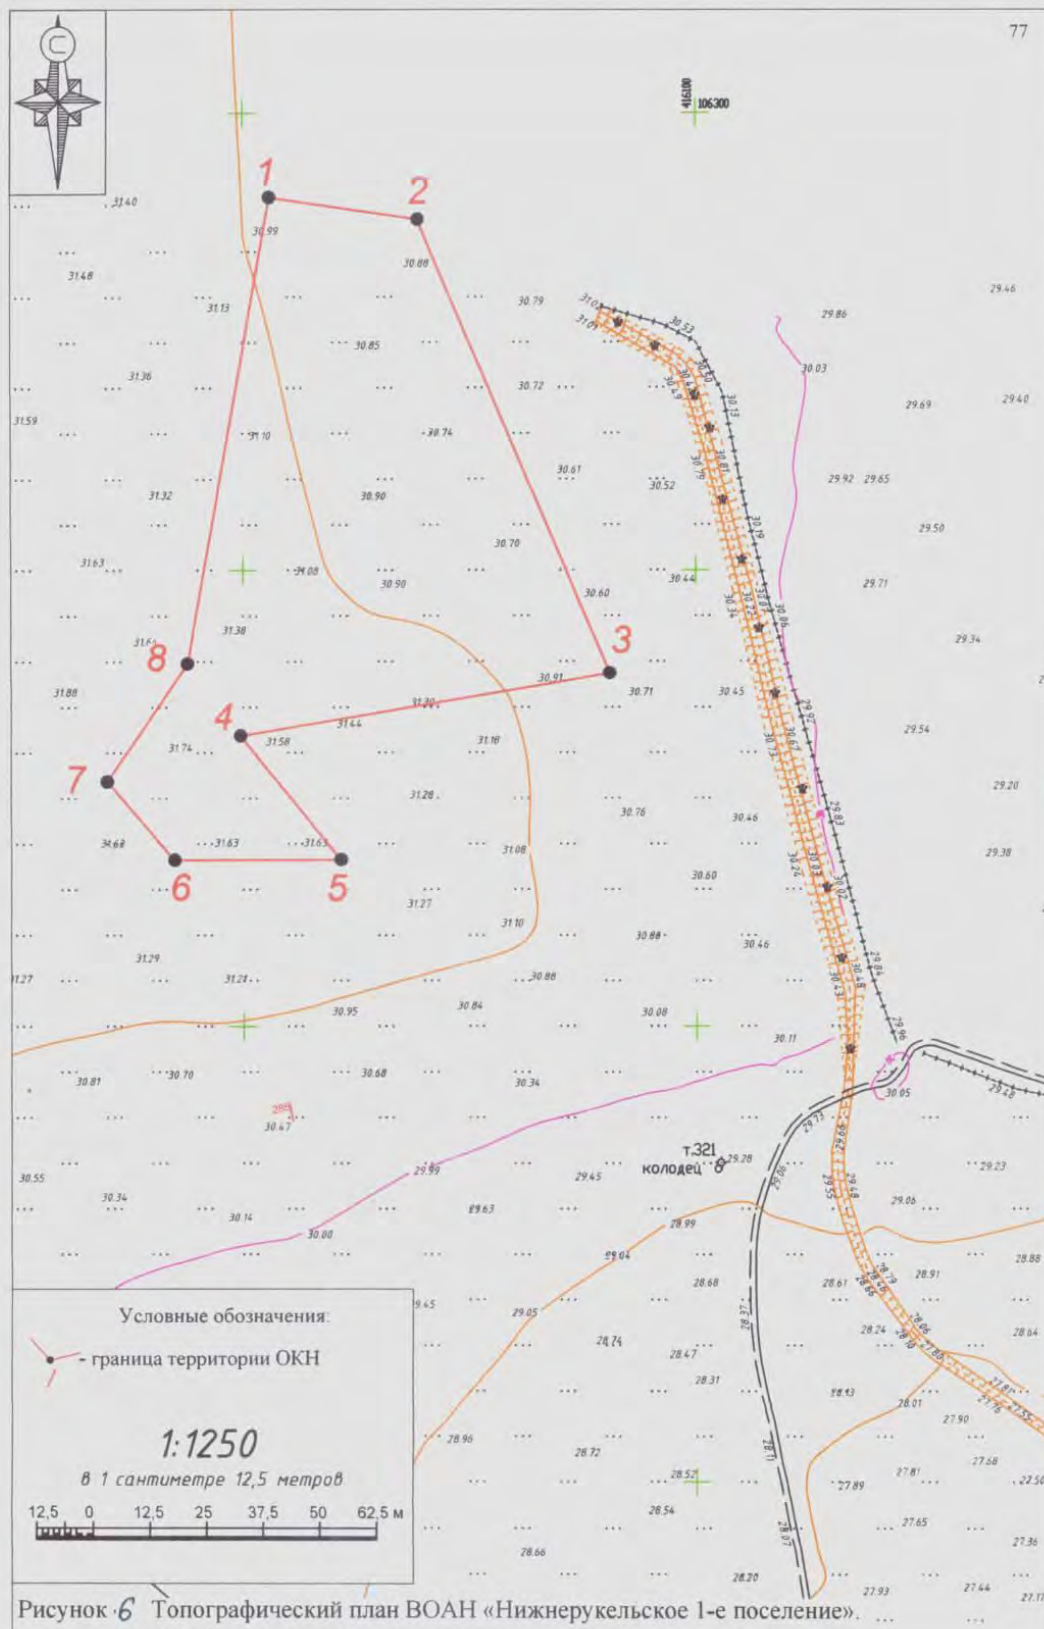

Взаимн. №	
Подпись и дата	
Инв. № подл.	

						2/18/ПИР/СТР-ПЗ-ОКН			
Изм	Кол	Лист	Ндок	Подпи	Дата				
Разработал		Бочковой В.В.				Мероприятия по обеспечению сохранности ОАН, расположенные в зоне строительства автомобильной дороги Р-217 «Кавказ» на участке обход города Дербент	стадия	Лист	Листов
		Мимоход Р.А. Сайпудинов М.Ш.					П	249	283
Проверил		Желиба Н.В.					ООО «Кубаньархеология»		
Н.контр.									
Раздел 10: Том 10.5									

Режим использования земельного участка в границах территории
выявленного объекта культурного наследия
«Нижнерукельское 1-е поселение»

В соответствии с требованиями Федерального закона от 25 июня 2002 года № 73-ФЗ «Об объектах культурного наследия (памятниках истории и культуры) народов Российской Федерации» (далее - Федеральный закон) для земельных участков, в границах которых располагается объект археологического наследия, устанавливается особый режим использования земельного участка. На территории указанных участков устанавливаются ограничения на использование земель и ведение хозяйственной деятельности, направленные на обеспечение сохранности объекта археологического наследия.

Особый режим использования земельных участков, в границах которых располагается объект археологического наследия, предусматривает возможность проведения археологических полевых работ в порядке, установленном Федеральным законом, земляных, строительных, мелиоративных, хозяйственных работ, указанных в ст. 30 Федерального закона при условии обеспечении сохранности объекта археологического наследия, включенного в единый государственный реестр объектов культурного наследия (памятников истории и культуры) народов Российской Федерации, а также обеспечения доступа граждан к указанному объекту археологического наследия.

В границах объекта культурного наследия федерального значения разрешается:

- изыскательские, проектные, земляные, строительные, мелиоративные, хозяйственные работы, указанные в статье 30 Федерального закона работы по использованию лесов и иные работы в границах территории объекта культурного наследия, включенного в реестр, проводятся при условии соблюдения установленных статьей 5.1 Федерального закона требований к осуществлению деятельности в границах территории объекта культурного наследия, особого режима использования земельного участка, в границах которого располагается объект археологического наследия, и при условии реализации согласованных соответствующим органом охраны объектов культурного наследия, определенным пунктом 2 статьи 45 Федерального закона, обязательных разделов об обеспечении сохранности указанного объекта культурного наследия в проектах проведения таких работ или проектов обеспечения сохранности указанного объекта культурного наследия либо плана

Взам.инв.№	
------------	--	--	

проведения спасательных археологических полевых работ, включающих оценку воздействия проводимых работ на указанный объект культурного наследия.

- проведение работ по выявлению и изучению объектов археологического наследия, включая работы, имеющие целью поиск и изъятие археологических предметов (далее - археологические полевые работы), работы проводятся на основании выдаваемого разрешения (открытого листа).

В границах объекта культурного наследия федерального значения запрещается:

- поиск и сбор с применением технических средств (или без таковых) археологических находок (подъемного материала) без специального разрешения (Открытого листа), выданного в соответствии с законодательством Российской Федерации в области сохранения, использования, популяризации и государственной охраны объектов культурного наследия (памятников истории и культуры) народов Российской Федерации;

- осуществление любых действий, ведущих к повреждению, разрушению или уничтожению объекта археологического наследия и его природного комплекса.

Все виды работ на земельных участках в границах объектов культурного наследия должны быть согласованы с государственным органом, уполномоченным в области сохранения объектов культурного наследия.

Инв. № инв.	Взаиминв. №		Подпись и дата													
Инв. № подл.							2/18/ПИР/СТР-ПЗ-ОКН									
	Изм	Кол	Лист	Ндок	Подпи	Дата										
	Разработал		Бочковой В.В.					Мероприятия по обеспечению сохранности ОАН, расположенные в зоне строительства автомобильной дороги Р-217 «Кавказ» на участке обход города Дербент						стадия	Лист	Листов
			Мимоход Р.А. Сайпудинов М.Ш.											П	251	283
	Проверил		Желиба Н.В.					Раздел 10: Том 10.5						ООО «Кубаньархеология»		
Н.контр.																



АГЕНТСТВО ПО ОХРАНЕ КУЛЬТУРНОГО НАСЛЕДИЯ
РЕСПУБЛИКИ ДАГЕСТАН
(Дагнаследие)

367031, г. Махачкала, ул. Гусейнова, д.26 e-mail: dagnasledie@e-dag.ru, тел. (8722) 69-21-10

ООО «Кубаньархеология»

350063, г. Краснодар, ул. Кубанская
набережная, 37/11
эл. почта: kubanarh@mail.ru

Решение

о согласовании обязательных разделов об обеспечении сохранности
объектов культурного наследия

№ 22 / 25

от 26 ноября 2025 г.

По результатам рассмотрения заявления ООО «Кубаньархеология» от 11.11.2025 г. № 512-2025 г. о согласовании раздела проектной документации «Мероприятия по обеспечению сохранности выявленного объекта археологического наследия «Нижнерукельское 1-е поселение», расположенного: Республика Дагестан, Дербентский район, в 1 км к ЮВ от окраины с. Нижний Рукель, в ходе производства работ по объекту: «Строительство и реконструкция участков автомобильной дороги Р-217 «Кавказ» автомобильная дорога М-4 «Дон» - Владикавказ – Грозный – Махачкала – граница с Азербайджанской Республикой. Строительство автомобильной дороги Р-217 «Кавказ» автомобильная дорога М-4 «Дон» - Владикавказ – Грозный – Махачкала– граница с Азербайджанской Республикой на участке обхода города Дербент, Республика Дагестан», и прилагаемых к нему документов:

1. Раздел проектной документации «Мероприятия по обеспечению сохранности выявленного объекта археологического наследия «Нижнерукельское 1-е поселение», расположенного: Республика Дагестан, Дербентский район, в 1 км к ЮВ от окраины с. Нижний Рукель, в ходе производства работ по объекту: «Строительство и реконструкция участков автомобильной дороги Р-217 «Кавказ» автомобильная дорога М-4 «Дон» - Владикавказ – Грозный – Махачкала – граница с Азербайджанской Республикой. Строительство автомобильной дороги Р-217 «Кавказ» автомобильная дорога М-4 «Дон» - Владикавказ – Грозный – Махачкала– граница с Азербайджанской Республикой на участке обхода города Дербент, Республика Дагестан. (Разработчик ООО НПЦ «Туризм и краеведение». 2024 г. Том 10.5. Том 10.5.1). (Корректировка в части мероприятий по ОКН «Нижнерукельское 1-е поселение») (далее – Раздел

Взаимн. №												
Подпись и дата												
Инв. № подл.								2/18/ПИР/СТР-ПЗ-ОКН				
		Изм	Кол	Лист	Ндк	Подпи	Дата					
		Разработал		Бочковой В.В.				Мероприятия по обеспечению сохранности ОАН, расположенные в зоне строительства автомобильной дороги Р-217 «Кавказ» на участке обход города Дербент		стадия	Лист	Листов
				Мимоход Р.А. Сайпудинов М.Ш.						П	252	283
		Проверил		Желиба Н.В.				Раздел 10: Том 10.5		ООО «Кубаньархеология»		
		Н.контр.										

проектной документации).

2. Акт государственной историко-культурной экспертизы от 11.11.2025 г. документации, обосновывающего меры по обеспечению сохранности выявленного объекта археологического наследия «Нижнерукельское 1-е поселение», расположенного: Республика Дагестан, Дербентский район, в 1 км к ЮВ от окраины с. Нижний Рукель, в ходе производства работ по объекту: «Строительство и реконструкция участков автомобильной дороги Р-217 «Кавказ» автомобильная дорога М-4 «Дон» - Владикавказ – Грозный – Махачкала – граница с Азербайджанской Республикой. Строительство автомобильной дороги Р-217 «Кавказ» автомобильная дорога М-4 «Дон» - Владикавказ – Грозный – Махачкала– граница с Азербайджанской Республикой на участке обхода города Дербент, Республика Дагестан», представленного аттестованными государственными экспертами Успенским П.С. (приказ Министерства культуры РФ № 1001 от 03.06.2025), Суворовым А. В. (приказ Министерства культуры РФ № 3237 от 28.11.2023), Зеленцовой О.В. (приказ Министерства культуры РФ № 1001 от 03.06.2025), на основании которого эксперты в соответствии Положением о государственной историко-культурной экспертизе, утвержденного постановлением Правительства РФ от 25.04.2024 № 530, сделал вывод о возможности (положительное заключение) обеспечения сохранности объекта археологического наследия.

В рамках получения государственной услуги «Согласование обязательных разделов об обеспечении сохранности объектов культурного наследия федерального значения, включенных в единый государственный реестр объектов культурного наследия (памятников истории и культуры) народов Российской Федерации (за исключением отдельных объектов культурного наследия, перечень которых устанавливается Правительством Российской Федерации), регионального и местного (муниципального) значения, включенных в единый государственный реестр объектов культурного наследия (памятников истории и культуры) народов Российской Федерации, в проектах проведения изыскательских, проектных, земляных строительных, мелиоративных, хозяйственных работ, работ по использованию лесов и иных работ в границах территории объекта культурного наследия либо плана проведения спасательных археологических полевых работ, включающих оценку воздействия проводимых работ на указанные объекты культурного наследия», Агентством по охране культурного наследия Республики Дагестан, принято решение о согласовании Раздела проектной документации.

Заместитель руководителя
начальник отдела

Х. Харбилов



Взаимн. №	Подпись и дата	2/18/ПИР/СТР-ПЗ-ОКН							
		Изм	Кол	Лист	Ндоп	Подпи	Дата		
Инв. № подл.	Разработал	Бочковой В.В.				Мероприятия по обеспечению сохранности ОАН, расположенные в зоне строительства автомобильной дороги Р-217 «Кавказ» на участке обход города Дербент	стадия	Лист	Листов
	Мимоход Р.А. Сайпудинов М.Ш.				П		253	283	
	Проверил	Желиба Н.В.				Раздел 10: Том 10.5	ООО «Кубаньархеология»		
	Н.контр.								



АГЕНТСТВО ПО ОХРАНЕ КУЛЬТУРНОГО НАСЛЕДИЯ
РЕСПУБЛИКИ ДАГЕСТАН
(Дагнаследие)

367031, г. Махачкала, ул. Гусейнова, д.26 e-mail:dagnasledie@e-dag.ru, тел.(8722) 69-21-10

Генеральному директору
ООО «Кубаньархеология»

Желиба Н.В

эл. почта: kubanarh@mail.ru

ЗАКЛЮЧЕНИЕ

№ 06 /25 от 03 . 07 2025 г.

о результатах рассмотрения заключения Акта государственной историко-культурной экспертизы в соответствии с Федеральным законом от 25.06.2002 № 73-ФЗ «Об объектах культурного наследия (памятниках истории и культуры) народов Российской Федерации».

Предмет рассмотрения:

- 1) Обращение ООО «Кубаньархеология» от 24 июня 2025 г. № 322-2025 о рассмотрении и принятии решения Акта государственной историко-культурной экспертизы документов, обосновывающих изменение границ территории выявленного объекта культурного наследия «Нижнерукельское 2-е поселение», /Республика Дагестан, Дербентский район/.
- 2) Акт государственной историко-культурной экспертизы документов, обосновывающих изменение границ территории выявленного объекта культурного наследия «Нижнерукельское 2-е поселение», /Республика Дагестан, Дербентский район/ от 24.06.2025 г., представленного аттестованными государственными экспертами аттестованными Успенским П.С. (приказ Министерства культуры РФ № 1001 от 03.06.2025), Суворовой А. В. (приказ Министерства культуры РФ № 3237 от 28.11.2023), Лыловой Е. В. (приказ Министерства культуры РФ № 2690 от 18.09.2023).

Требования:

В соответствии с требованиями Федерального закона от 25.06.2002 г. № 73-ФЗ «Об объектах культурного наследия (памятниках истории и культуры) народов Российской Федерации» и Постановлением Правительства

Взам.инв.№		(приказ Министерства культуры РФ № 2690 от 18.09.2023).												
Подпись и дата		<u>Требования:</u>												
		В соответствии с требованиями Федерального закона от 25.06.2002 г. № 73-ФЗ «Об объектах культурного наследия (памятниках истории и культуры) народов Российской Федерации» и Постановлением Правительства												
Инв. № подл.								2/18/ПИР/СТР-ПЗ-ОКН						
		Изм	Кол	Лист	Ндок	Подпи	Дата	Мероприятия по обеспечению сохранности ОАН, расположенные в зоне строительства автомобильной дороги Р-217 «Кавказ» на участке обход города Дербент	стадия	Лист	Листов			
		Разработал		Бочковой В.В.					П	254	283			
				Мимоход Р.А. Сайпудинов М.Ш.										
		Проверил		Желиба Н.В.					Раздел 10: Том 10.5					
Н.контр.						ООО «Кубаньархеология»								

Российской Федерации от 25 апреля 2024 г. № 530 «Об утверждении Положения о государственной историко-культурной экспертизе».

Выводы:

По результатам проведенной государственной историко-культурной экспертизы обосновано (положительное заключение) изменение границ территории выявленного объекта культурного наследия «Нижнерукельское 2-е поселение», /Республика Дагестан, Дербентский район/.

На основании рассмотрения представленных материалов и документации, учитывая мнение аттестованных государственных экспертов, изложенных в Акте государственной историко-культурной экспертизы от 24.06.2025 г., Агентство по охране культурного наследия Республики Дагестан согласовывает данное решение (положительное заключение) и считает возможным начать процедуру изменения границ территории выявленного объекта культурного наследия «Нижнерукельское 2-е поселение», /Республика Дагестан, Дербентский район/.

И. о. руководителя Х. Харбилов



М.П.

Взаим. инв. №		Подпись и дата											
Инв. № подл.	Изм	Кол	Лист	Ндок	Подпи	Дата	2/18/ПИР/СТР-ПЗ-ОКН						
	Разработал		Бочковой В.В.				Мероприятия по обеспечению сохранности ОАН, расположенные в зоне строительства автомобильной дороги Р-217 «Кавказ» на участке обход города Дербент	стадия	Лист	Листов			
			Мимоход Р.А. Сайпутдинов М.Ш.					П	255	283			
	Проверил		Желиба Н.В.				Раздел 10: Том 10.5	ООО «Кубаньархеология»					
	Н.контр.												



**АГЕНТСТВО ПО ОХРАНЕ КУЛЬТУРНОГО НАСЛЕДИЯ
РЕСПУБЛИКИ ДАГЕСТАН
(Дагнаследие)**

367031, г. Махачкала, ул. Гусейнова, д.26

e-mail: dagnasledie@e-dag.ru, тел.(8722) 69-21-10

«08» 07 2025 г.

№ 1705/25

**«ООО «Дорсервис-09»
kubanarh@mail.ru**

от 04.07.2025 г.

По результатам рассмотрения заявления «Выдача заключения о наличии объектов культурного наследия на земельном участке, подлежащем хозяйственному освоению, и о соответствии его планируемого использования утвержденным режимами использования земель и градостроительным регламентам в зонах охраны объектов культурного наследия» (далее-Заключение) и приложенных к нему документов, на основании Административного регламента от 12.04.2023 г. № 67/23-од, Агентство по охране культурного наследия Республики Дагестан направляет в ваш адрес Заключение по земельному участку - земельного участка с кадастровым номером – 05:07:000083:205.

**И. о. заместителя руководителя –
Начальника отдела**

И. Тагиров

Исп. М. Магомедов 69-21-10 (доб.101)

Взам инв. №	Подпись и дата	2/18/ПИР/СТР-ПЗ-ОКН							
		Изм	Кол	Лист	Ндок	Подпи	Дата		
Инв. № подл.		Разработал	Бочковой В.В.			Мероприятия по обеспечению сохранности ОАН, расположенные в зоне строительства автомобильной дороги Р-217 «Кавказ» на участке обход города Дербент	стадия	Лист	Листов
		Мимоход Р.А. Сайпудинов М.Ш.			П		256	283	
		Проверил	Желиба Н.В.				Раздел 10: Том 10.5	ООО «Кубаньархеология»	
		Н.контр.							



АГЕНТСТВО ПО ОХРАНЕ КУЛЬТУРНОГО НАСЛЕДИЯ
РЕСПУБЛИКИ ДАГЕСТАН
(Дагнаследие)

367031, г.Махачкала, ул.Гусейнова, д.26

e-mail: dagnasledie@mail.ru, тел.(8722) 69-21-10

07 07 2025 г.

№ 66/25

«ООО «Дорсервис-09»
kubanarh@mail.ru

Заключение

о наличии объектов культурного наследия на земельном участке, подлежащем хозяйственному освоению, и о соответствии его планируемого использования утвержденным режимам использования земель и градостроительным регламентам в зонах охраны объектов культурного наследия

В соответствии с вашим запросом от 04.07.2025 г., предоставления информации о наличии (отсутствии) объектов культурного наследия, включенные в Единый государственный реестр объектов культурного наследия народов РФ, выявленных объектов культурного наследия, объектов, обладающих признаками объекта культурного наследия, зон охраны объектов культурного наследия, защитных зон объектов культурного наследия на части земельного участка с кадастровым номером – 05:07:000083:205, по адресу: Республика Дагестан, Дербентский р-н. Площадь (кв.м) – 5600 кв. м (карта-схема представлена).

Агентство по охране культурного наследия Республики Дагестан (далее – Агентство) сообщает, что на основании документации о результатах исследований (раскопок) на территории объекта культурного наследия «Нижнерукельское 2-е поселение», расположенного в зоне строительства объекта: «Строительство и реконструкция участков автомобильной дороги Р-217 «Кавказ» автомобильная дорога М-4 «Дон» - Владикавказ - Грозный - Махачкала - граница с Азербайджанской Республикой. Строительство автомобильной дороги Р-217 «Кавказ» автомобильная дорога М4 «Дон» - Владикавказ - Грозный - Махачкала - граница с Азербайджанской Республикой на участке обхода города Дербент, Республика Дагестан» (проведенные под руководством В.В. Бочкового на основании Открытого листа № Р018-00103-00/02077465 от 08.04.2025 г., выданного Министерством культуры РФ), земельный участок, подлежащий воздействию земляных, строительных, мелиоративных и (или) хозяйственных работ исследован в полном объеме (на площади 5600 кв. м), Акта государственной историко-культурной экспертизы документов, обосновывающих изменение границ объекта культурного наследия

Взаимн.№	
Подпись и дата	
Инв. № подл.	

						2/18/ПИР/СТР-ПЗ-ОКН			
Изм	Кол	Лист	Ндок	Подпи	Дата				
Разработал		Бочковой В.В.				Мероприятия по обеспечению сохранности ОАН, расположенные в зоне строительства автомобильной дороги Р-217 «Кавказ» на участке обход города Дербент	стадия	Лист	Листов
		Мимоход Р.А. Сайпудинов М.Ш.					П	257	283
Проверил		Желиба Н.В.				Раздел 10: Том 10.5	ООО «Кубаньархеология»		
Н.контр.									

«Нижнерукельское 2-е поселение» от 24.06.2025 г., представленного за электронной подписью аттестованных экспертов Успенского П.С. (приказ Министерства культуры РФ № 1001 от 03.06.2025), Суворова А. В. (приказ Министерства культуры РФ № 3237 от 28.11.2023), Лылова Е. В. (приказ Министерства культуры РФ № 2690) в соответствии с которыми изменение границ территории объекта культурного наследия «Нижнерукельское 2-е поселение» является обоснованным (положительное заключение), объект археологического наследия на территории строительства отсутствует.

Агентство также сообщает, что на указанном земельном участке отсутствуют объекты культурного наследия включенные в Единый государственный реестр объектов культурного наследия (памятников истории и культуры) народов Российской Федерации и в «Перечень выявленных объектов культурного наследия расположенных в Республике Дагестан».

Объекты, обладающие признаками объекта культурного наследия отсутствуют.

Зоны охраны и защитные зоны объектов культурного наследия отсутствуют.

Информируем вас, что в соответствии со ст. 36 Федерального закона от 25.06.2002г. № 73 ФЗ «Об объектах культурного наследия (памятниках истории и культуры) народов Российской Федерации» земляные, строительные, хозяйственные и иные работы должны быть немедленно приостановлены исполнителем работ в случае обнаружения объекта, обладающего признаками объекта культурного наследия.

Исполнитель работ в течение трех рабочих дней со дня их обнаружения обязан направить заявление в письменной форме об указанных объектах в региональный орган охраны объектов культурного наследия.

В дальнейшем необходимо обращаться в адрес Агентства в соответствии с Административным регламентом «Выдача заключения о наличии объектов культурного наследия на земельном участке, подлежащем хозяйственному освоению, и о соответствии его планируемого использования утвержденным режимами использования земель и градостроительным регламентам в зонах охраны объектов культурного наследия» от 12.04.2023 г. № 67/23-од (зарегистрирован в Минюсте РД 04.05.2023 № 6613), через Единый портал государственных услуг (ЕПГУ).

<https://www.gosuslugi.ru/600134/1/form? =1695900416179>

Подготовил консультант



М. Магомедов

И. о. заместителя руководителя –
Начальника отдела



И. Тагиров

Взаимн. №	Подпись и дата										
Инв. № подл.		Изм	Кол	Лист	Ндок	Подпи	Дата	2/18/ПИР/СТР-ПЗ-ОКН			
	Разработал	Бочковой В.В.						Мероприятия по обеспечению сохранности ОАН, расположенные в зоне строительства автомобильной дороги Р-217 «Кавказ» на участке обход города Дербент	стадия	Лист	Листов
		Мимоход Р.А. Сайпудинов М.Ш.							П	258	283
	Проверил	Желиба Н.В.						Раздел 10: Том 10.5	ООО «Кубаньархеология»		
	Н.контр.										



АГЕНТСТВО ПО ОХРАНЕ КУЛЬТУРНОГО НАСЛЕДИЯ
РЕСПУБЛИКИ ДАГЕСТАН
(Дагнаследие)

367031, г. Махачкала, ул. Гусейнова, д.26 e-mail:dagnasledie@e-dag.ru, тел.(8722) 69-21-10

Генеральному директору
ООО «Кубаньархеология»

Желиба Н.В

эл. почта: kubanarh@mail.ru

ЗАКЛЮЧЕНИЕ

№ 07 /25 от 11 . 07 2025 г.

о результатах рассмотрения заключения Акта государственной историко-культурной экспертизы в соответствии с Федеральным законом от 25.06.2002 № 73-ФЗ «Об объектах культурного наследия (памятниках истории и культуры) народов Российской Федерации».

Предмет рассмотрения:

- 1) Обращение ООО «Кубаньархеология» от 30 июня 2025 г. № 330-2025 о рассмотрении и принятии решения Акта государственной историко-культурной экспертизы документов, обосновывающих изменение границ территории выявленного объекта культурного наследия «Нижнерукельское 3-е поселение», /Республика Дагестан, Дербентский район/.
- 2) Акт государственной историко-культурной экспертизы документов, обосновывающих изменение границ территории выявленного объекта культурного наследия «Нижнерукельское 3-е поселение», /Республика Дагестан, Дербентский район/ от 30.06.2025 г., представленного аттестованными государственными экспертами Успенским П.С. (приказ Министерства культуры РФ № 1001 от 03.06.2025), Суворовым А. В. (приказ Министерства культуры РФ № 3237 от 28.11.2023), Лыловой Е. В. (приказ Министерства культуры РФ № 2690 от 18.09.2023).

Требования:

В соответствии с требованиями Федерального закона от 25.06.2002 г. № 73-ФЗ «Об объектах культурного наследия (памятниках истории и культуры) народов Российской Федерации» и Постановлением Правительства

Взам.инв.№		Министерства культуры РФ № 2690 от 18.09.2023).											
		<u>Требования:</u> В соответствии с требованиями Федерального закона от 25.06.2002 г. № 73-ФЗ «Об объектах культурного наследия (памятниках истории и культуры) народов Российской Федерации» и Постановлением Правительства											
Подпись и дата													
		2/18/ПИР/СТР-ПЗ-ОКН											
Инв. № подл.		Изм	Кол	Лист	Ндок	Подпи	Дата	Мероприятия по обеспечению сохранности ОАН, расположенные в зоне строительства автомобильной дороги Р-217 «Кавказ» на участке обход города Дербент			стадия	Лист	Листов
	Разработал		Бочковой В.В.								П	259	283
			Мимоход Р.А. Сайпудинов М.Ш.					Раздел 10: Том 10.5			ООО «Кубаньархеология»		
	Проверил		Желиба Н.В.										
	Н.контр.												

Российской Федерации от 25 апреля 2024 г. № 530 «Об утверждении Положения о государственной историко-культурной экспертизе».

Выводы:

По результатам проведенной государственной историко-культурной экспертизы обосновано (положительное заключение) изменение границ территории выявленного объекта культурного наследия «Нижнерукельское 3-е поселение», /Республика Дагестан, Дербентский район/.

На основании рассмотрения представленных материалов и документации, учитывая мнение аттестованных государственных экспертов, изложенных в Акте государственной историко-культурной экспертизы от 30.06.2025 г., Агентство по охране культурного наследия Республики Дагестан согласовывает данное решение (положительное заключение) и считает возможным начать процедуру изменения границ территории выявленного объекта культурного наследия «Нижнерукельское 3-е поселение», /Республика Дагестан, Дербентский район/.

И. о. заместителя руководителя-
начальника отдела



И. Тагиров

Инв. № инв.	Взам инв. №	Подпись и дата	2/18/ПИР/СТР-ПЗ-ОКН								
			Изм	Кол	Лист	Ндок	Подпи	Дата			
Инв. № подл.			Разработал	Бочковой В.В.				Мероприятия по обеспечению сохранности ОАН, расположенные в зоне строительства автомобильной дороги Р-217 «Кавказ» на участке обход города Дербент	стадия	Лист	Листов
				Мимоход Р.А. Сайпутдинов М.Ш.					П	260	283
			Проверил	Желиба Н.В.				Раздел 10: Том 10.5	ООО «Кубаньархеология»		
			Н.контр.								



e-mail: dagnasledie@e-dag.ru, тел.(8722) 69-21-10

No. 1818/25-

Инв. № подл.	Изм	Кол	Лист	Ндок	Подпи	Дата	2/18/ПНР/СТР-ПЗ-ОКН			
							Разработал	Бочковой В.В.		
	Мимоход Р.А. Сайпудинов М.Ш.			П	261	283				
Проверил	Желиба Н.В.			Раздел 10: Том 10.5			ООО «Кубаньархеология»			
Н.контр.										



**АГЕНТСТВО ПО ОХРАНЕ КУЛЬТУРНОГО НАСЛЕДИЯ
РЕСПУБЛИКИ ДАГЕСТАН
(Дагнаследие)**

367031, г. Махачкала, ул. Гусейнова, д.26

e-mail: dagnasledie@e-dag.ru, тел.(8722) 69-21-10

« 21 » 07 2025 г.

№ 85/28

**ООО «Дорсервис-09»
kubanarh@mail.ru**

Заключение

**о наличии объектов культурного наследия на земельном участке,
подлежащем хозяйственному освоению, и о соответствии его планируемого
использования утвержденным режимам использования земель и
градостроительным регламентам в зонах охраны объектов культурного
наследия**

На основании заявления от 16.07.2025 г. о предоставлении сведений о наличии (отсутствии) объектов культурного наследия включенные в Единый государственный реестр объектов культурного наследия народов РФ, выявленных объектов культурного наследия, объектов, обладающих признаками объекта культурного наследия, зон охраны объектов культурного наследия, защитных зон объектов культурного наследия на части земельного участка с кадастровым номером - 05:07:000083:205, по адресу: Республика Дагестан, Дербентский р-н. Площадь (кв.м) - 706 кв. м (карта- схема представлена).

Агентство по охране культурного наследия Республики Дагестан (далее - Агентство) сообщает, что на основании документации о результатах исследований (раскопок) на территории объекта культурного наследия «Нижнерукельское 3-е поселение» расположенного в зоне строительства объекта: «Строительство и реконструкция участков автомобильной дороги Р- 217 «Кавказ» автомобильная дорога М-4 «Дон» - Владикавказ - Грозный - Махачкала - граница с Азербайджанской Республикой. Строительство автомобильной дороги Р-217 «Кавказ» автомобильная дорога М4 «Дон» - Владикавказ - Грозный - Махачкала - граница с Азербайджанской Республикой на участке обхода города Дербент, Республика Дагестан», (проведенные под руководством В.В. Бочкового на основании Открытого листа № Р018-00103-00/02077465 от 08.04.2025 г., выданного Министерством культуры РФ), земельный участок, подлежащий воздействию земляных, строительных, мелиоративных и (или) хозяйственных работ исследован в полном объеме (на площади 706 кв. м).

Акта государственной историко-культурной экспертизы от 30.06.2025 г., обосновывающий изменение границ объекта культурного наследия «Нижнерукельское 3-е поселение» (аттестованные эксперты Успенский П.С.

Взаим. инв. №	Подпись и дата	2/18/ПИР/СТР-ПЗ-ОКН							
		Изм	Кол	Лист	Ндок	Подпи	Дата		
Инв. № подл.	Разработал	Бочковой В.В.				Мероприятия по обеспечению сохранности ОАН, расположенные в зоне строительства автомобильной дороги Р-217 «Кавказ» на участке обход города Дербент	стадия	Лист	Листов
	Мимоход Р.А. Сайпудинов М.Ш.				П		262	283	
	Проверил	Желиба Н.В.				Раздел 10: Том 10.5	ООО «Кубаньархеология»		
	Н.контр.								

Взам. инв. №	Подпись и дата	Первый заместитель руководителя И. З. 3. Исаева Исп. М. Магомедов, 69-21-10 (доб.101)								
Инв. № подл.							2/18/ПИР/СТР-ПЗ-ОКН			
	Изм	Кол	Лист	Ндок	Подпи	Дата				
	Разработал		Бочковой В.В.				Мероприятия по обеспечению сохранности ОАН, расположенные в зоне строительства автомобильной дороги Р-217 «Кавказ» на участке обход города Дербент	стадия	Лист	Листов
			Мимоход Р.А. Сайпудинов М.Ш.					П	263	283
	Проверил		Желиба Н.В.				Раздел 10: Том 10.5	ООО «Кубаньархеология»		
Н.контр.										



367031, г. Махачкала, ул. Гусейнова, д.26 e-mail:dagnasledie@e-dag.ru, тел. (8722) 69-21-10

ООО «Кубаньархеология»

350063, г. Краснодар, ул. Кубанская
Набережная, 37/11
эл. почта: kubanarh@mail.ru

ЗАКЛЮЧЕНИЕ

№ 23 /25 от 01. нояб/я 2025 г.

о результатах рассмотрения заключения Акта государственной историко-культурной экспертизы в соответствии с Федеральным законом от 25.06.2002 № 73-ФЗ «Об объектах культурного наследия (памятниках истории и культуры) народов Российской Федерации».

Предмет рассмотрения:

1) Обращение ООО «Кубаньархеология» от 06.10.2025 г. № 462-2025 (вх. от 21.10.2025 г. № 1041) о рассмотрении и принятии решения по Акту государственной историко-культурной экспертизы выявленного объекта культурного наследия «Одиночный курган «Чинар 1», Республика Дагестан Дербентский район, в 0,87 км к СЗ от окраины с. Чинар, в целях обоснования его включения в единый государственный реестр объектов культурного наследия (памятников истории и культуры) народов Российской Федерации и приложенных к нему документов.

2) Акт государственной историко-культурной экспертизы выявленного объекта культурного наследия «Одиночный курган «Чинар 1», Республика Дагестан Дербентский район, в 0,87 км к СЗ от окраины с. Чинар, в целях обоснования его включения в единый государственный реестр объектов культурного наследия (памятников истории и культуры) народов Российской Федерации от 02.10.2025 г., представленного аттестованными государственными экспертами Успенским П.С. (приказ Министерства культуры РФ № 1001 от 03.06.2025), Суворовым А. В. (приказ Министерства культуры РФ № 3237 от 28.11.2023), Зеленцовой О.В. (приказ Министерства культуры РФ № 1001 от 03.06.2025).

Взам.инв.№		обоснования его включения в единый государственный реестр объектов культурного наследия (памятников истории и культуры) народов Российской Федерации от 02.10.2025 г., представленного аттестованными государственными экспертами Успенским П.С. (приказ Министерства культуры РФ № 1001 от 03.06.2025), Суворовым А. В. (приказ Министерства культуры РФ № 3237 от 28.11.2023), Зеленцовой О.В. (приказ Министерства культуры РФ № 1001 от 03.06.2025).									
Подпись и дата											
Инв. № подл.								2/18/ПИР/СТР-ПЗ-ОКН			
		Изм	Кол	Лист	Ндок	Подпи	Дата	Мероприятия по обеспечению сохранности ОАН, расположенные в зоне строительства автомобильной дороги Р-217 «Кавказ» на участке обход города Дербент			
		Разработал		Бочковой В.В.							
				Мимоход Р.А. Сайпудинов М.Ш.				Раздел 10: Том 10.5			
		Проверил		Желиба Н.В.							
Н.контр.						ООО «Кубаньархеология»					

Требования:

В соответствии с требованиями Федерального закона от 25.06.2002 г. № 73-ФЗ «Об объектах культурного наследия (памятниках истории и культуры) народов Российской Федерации» и Постановлением Правительства Российской Федерации от 25 апреля 2024 г. № 530 «Об утверждении Положения о государственной историко-культурной экспертизе».

Выводы:

По результатам проведенной государственной историко-культурной экспертизы включение выявленного объекта археологического наследия «Одиночный курган «Чинар 1» в единый государственный реестр объектов культурного наследия (памятников истории и культуры) народов Российской Федерации является необоснованным (отрицательное заключение).

На основании рассмотрения представленных материалов и документации, учитывая мнение аттестованных государственных экспертов, Агентство по охране культурного наследия Республики Дагестан согласовывает данное решение и считает необоснованным включение выявленного объекта археологического наследия «Одиночный курган «Чинар 1» в единый государственный реестр объектов культурного наследия памятников истории и культуры) народов Российской Федерации.

Заместитель руководителя

Х. Харбилов



Инв. № подл.	Подпись и дата	Взам инв. №											
			Изм	Кол	Лист	Ндк	Подпи	Дата	2/18/ПИР/СТР-ПЗ-ОКН				
			Разработал		Бочковой В.В.				Мероприятия по обеспечению сохранности ОАН, расположенные в зоне строительства автомобильной дороги Р-217 «Кавказ» на участке обход города Дербент		стадия	Лист	Листов
					Мимоход Р.А. Сайпудинов М.Ш.						П	265	283
			Проверил		Желиба Н.В.				Раздел 10: Том 10.5		ООО «Кубаньархеология»		
			Н.контр.										



e-mail: dagnasledie@e-dag.ru, тел.(8722) 69-21-10

No. 9214/25

**«ООО «Дорсервис-09»
kubanarh@mail.ru**

б/н от 13.11.2025г.

По результатам рассмотрения заявления «Выдача заключения о наличии объектов культурного наследия на земельном участке, подлежащем хозяйственному освоению, и о соответствии его планируемого использования утвержденным режимами использования земель и градостроительным регламентам в зонах охраны объектов культурного наследия» (далее - Заключение) и приложенных к нему документов, на основании Административного регламента от 12.04.2023 г. № 67/23-од, Агентство по охране культурного наследия Республики Дагестан направляет в ваш адрес Заключение по объекту: «Строительство и реконструкция участков автомобильной дороги Р-217 «Кавказ» автомобильная дорога М-4 «Дон» - Владикавказ - Грозный - Махачкала - граница с Азербайджанской Республикой. Строительство автомобильной дороги Р-217 «Кавказ» автомобильная дорога М-4 «Дон» - Владикавказ - Грозный - Махачкала - граница с Азербайджанской Республикой на участке обхода города Дербент, Республика Дагестан», расположенного по адресу: Республика Дагестан, Дербентский р-н, в границах участка с кадастровым номером 05:07:000000:1270.

Заместитель руководителя

Х. Харбилов

Исп. М. Магомедов 69-21-10 (доб. 101)

Взам.инв.№

Подпись и дата

Заместитель руководителя



Х. Харбилов

Исп. М. Магомедов 69-21-10 (доб. 101)

						2/18/ПНР/СТР-ПЗ-ОКН					
Изм	Кол	Лист	Ндок	Подпи	Дата						
Разработал		Бочковой В.В.				Мероприятия по обеспечению сохранности ОАН, расположенные в зоне строительства автомобильной дороги Р-217 «Кавказ» на участке обход города Дербент			стадия	лист	листов
		Мимоход Р.А. Сайпудинов М.Ш.							П	266	283
Проверил		Желиба Н.В.				Раздел 10: Том 10.5			ООО «Кубаньархеология»		
Н.контр.											



**АГЕНТСТВО ПО ОХРАНЕ КУЛЬТУРНОГО НАСЛЕДИЯ
РЕСПУБЛИКИ ДАГЕСТАН
(Дагнаследие)**

367031, г.Махачкала, ул.Гусейнова, д.26

e-mail: dagnasledie@mail.ru, тел.(8722) 69-21-10

20 » 11 2025 г.

№ 185/25

«ООО «Дорсервис-09»
kubanarh@mail.ru

Заключение

**о наличии объектов культурного наследия на земельном участке,
подлежащем хозяйственному освоению, и о соответствии его планируемого
использования утвержденным режимам использования земель и
градостроительным регламентам в зонах охраны объектов культурного
наследия**

В соответствии с вашим запросом от 13.11.2025 г., б/н предоставления информации о наличии (отсутствии) объектов культурного наследия, включенные в Единый государственный реестр объектов культурного наследия народов РФ, выявленных объектов культурного наследия, объектов, обладающих признаками объекта культурного наследия, зон охраны объектов культурного наследия, защитных зон объектов культурного наследия по объекту: «Строительство и реконструкция участков автомобильной дороги Р-217 «Кавказ» автомобильная дорога М-4 «Дон» - Владикавказ - Грозный - Махачкала - граница с Азербайджанской Республикой. Строительство автомобильной дороги Р-217 «Кавказ» автомобильная дорога М-4 «Дон» - Владикавказ - Грозный - Махачкала - граница с Азербайджанской Республикой на участке обхода города Дербент, Республика Дагестан», расположенного по адресу: Республика Дагестан, Дербентский р-н, в границах участка с кадастровым номером 05:07:000000:1270 (карта-схема представлена).

Агентство по охране культурного наследия Республики Дагестан (далее – Агентство), на основании документации о результатах исследований (раскопок) на территории выявленного объекта культурного наследия федерального значения: «Одиночный курган «Чинар-1», на основании Акта государственной историко-культурной экспертизы от 02.10.2025г., (эксп. Успенский П. С., Суворов А. В., Зеленцова О.В.), археологические работы были проведены на основании Открытого листа № 3023-2021 выданного 11.11.2021г., на имя Малашева В.Ю., сообщает, что в результате археологических полевых работ ВОАН «Одиночный курган «Чинар-1» и его прилегающая территория (на площади 6206 кв. м) исследованы полностью.

Взаимн. №	Подпись и дата	2/18/ПИР/СТР-ПЗ-ОКН							
		Изм	Кол	Лист	Ндок	Подпи	Дата		
Инв. № подл.		Разработал	Бочковой В.В.			Мероприятия по обеспечению сохранности ОАН, расположенные в зоне строительства автомобильной дороги Р-217 «Кавказ» на участке обход города Дербент	стадия	Лист	Листов
		Мимоход Р.А. Сайпутдинов М.Ш.			П		267	283	
		Проверил	Желиба Н.В.			Раздел 10: Том 10.5	ООО «Кубаньархеология»		
		Н.контр.							

Таким образом, на площади 6206 кв. м, в учётных границах выявленного объекта археологического наследия «Одиночный курган «Чинар 1» сплошным раскопом была исследована вся территория объекта археологического наследия.

На основании рассмотрения представленной документации установлено, что выявленный объект археологического наследия «Одиночный курган «Чинар-1» в результате выполненных спасательных археологических полевых работ (археологических раскопок) полностью физически утрачен.

Объекты культурного наследия включенные в Единый государственный реестр объектов культурного наследия (памятников истории и культуры) народов Российской Федерации - отсутствуют.

Объекты включенные в «Перечень выявленных объектов культурного наследия расположенных на территории Республики Дагестан» - отсутствуют.

Объекты, обладающие признаками объекта культурного наследия-отсутствуют.

Зоны охраны и защитные зоны объектов культурного наследия отсутствуют.

Информируем вас, что в соответствии со ст. 36 Федерального закона от 25.06.2002г. № 73 ФЗ «Об объектах культурного наследия (памятниках истории и культуры) народов Российской Федерации» земляные, строительные, хозяйственные и иные работы должны быть немедленно приостановлены исполнителем работ в случае обнаружения объекта, обладающего признаками объекта культурного наследия.

Исполнитель работ в течение трех рабочих дней со дня их обнаружения обязан направить заявление в письменной форме об указанных объектах в региональный орган охраны объектов культурного наследия.

В дальнейшем необходимо обращаться в адрес Агентства в соответствии с Административным регламентом «Выдача заключения о наличии объектов культурного наследия на земельном участке, подлежащем хозяйственному освоению, и о соответствии его планируемого использования утвержденным режимами использования земель и градостроительным регламентам в зонах охраны объектов культурного наследия» от 12.04.2023 г. № 67/23-од (зарегистрирован в Минюсте РД 04.05.2023 № 6613), через Единый портал государственных услуг (ЕПГУ).

Подготовил консультант

М. Магомедов

Заместитель руководителя

Х. Харбилов

Исп. М. Магомедов, 69-21-10 (доб.101)

Инв. № подл.	Подпись и дата		Взаим инв. №							
Исп. М. Магомедов, 69-21-10 (доб.101)										
						2/18/ПИР/СТР-ПЗ-ОКН				
	Изм	Кол	Лист	Ндок	Подпи		Дата			
	Разработал		Бочковой В.В.				Мероприятия по обеспечению сохранности ОАН, расположенные в зоне строительства автомобильной дороги Р-217 «Кавказ» на участке обход города Дербент	стадия	Лист	Листов
			Мимоход Р.А. Сайпудинов М.Ш.					П	268	283
	Проверил		Желиба Н.В.				Раздел 10: Том 10.5	ООО «Кубаньархеология»		
Н.контр.										



АГЕНТСТВО ПО ОХРАНЕ КУЛЬТУРНОГО НАСЛЕДИЯ
РЕСПУБЛИКИ ДАГЕСТАН
(Дагнаследие)

367031, г. Махачкала, ул. Гусейнова, д.26 e-mail: dagnasledie@e-dag.ru, тел.(8722) 69-21-10

Генеральному директору
ООО «Кубаньархеология»

Желибе Н.В

эл. почта: kubanarh@mail.ru

ЗАКЛЮЧЕНИЕ

№ 02 /26 от 24 . февраля 2026 г.

о результатах рассмотрения заключения Акта государственной историко-культурной экспертизы в соответствии с Федеральным законом от 25.06.2002 № 73-ФЗ «Об объектах культурного наследия (памятниках истории и культуры) народов Российской Федерации».

Предмет рассмотрения:

1) Обращение ООО «Кубаньархеология» от 11.02.2026 г. № 070-2026 о рассмотрении и принятии решения Акта государственной историко-культурной экспертизы документов, обосновывающих изменение границ выявленного объекта культурного наследия «Поселение Чара-Тепе 1» /Республика Дагестан, Дербентский район/.

2) Акт государственной историко-культурной экспертизы документов, обосновывающих изменение границ выявленного объекта культурного наследия «Поселение Чара-Тепе 1» /Республика Дагестан, Дербентский район/ от 10.02.2026 г., представленного аттестованными государственными экспертами Успенским П.С. (приказ Министерства культуры РФ № 1001 от 03.06.2025), Ислановой И.В. (приказ Министерства культуры РФ № 1102 от 24.06.2025), Зеленцовой О.В. (приказ Министерства культуры РФ № 1001 от 03.06.2025).

Требования:

В соответствии с требованиями Федерального закона от 25.06.2002 г. № 73-ФЗ «Об объектах культурного наследия (памятниках истории и культуры) народов Российской Федерации» и Постановлением Правительства

Взаимн. №		03.06.2025). <u>Требования:</u> В соответствии с требованиями Федерального закона от 25.06.2002 г. № 73-ФЗ «Об объектах культурного наследия (памятниках истории и культуры) народов Российской Федерации» и Постановлением Правительства										
Подпись и дата												
Инв. № подл.								2/18/ПИР/СТР-ПЗ-ОКН				
		Изм	Кол	Лист	Ндоп	Подпи	Дата					
		Разработал		Бочковой В.В.				Мероприятия по обеспечению сохранности ОАН, расположенные в зоне строительства автомобильной дороги Р-217 «Кавказ» на участке обход города Дербент		стадия	Лист	Листов
				Мимоход Р.А. Сайпудинов М.Ш.						П	269	283
		Проверил		Желиба Н.В.				Раздел 10: Том 10.5		ООО «Кубаньархеология»		
Н.контр.												



АГЕНТСТВО ПО ОХРАНЕ КУЛЬТУРНОГО НАСЛЕДИЯ
РЕСПУБЛИКИ ДАГЕСТАН
(Дагнаследие)

367031, г. Махачкала, ул. Гусейнова, д.26

e-mail: dagnasledie@e-dag.ru, тел.(8722) 69-21-10

«12» 03 2026 г.

№ 541

ООО «Дорсервис-09»
kubanarh@mail.ru

На № 181 от 05.03.2026 г.

По результатам рассмотрения запроса о «Предоставлении сведений о наличии или отсутствии объектов культурного наследия на земельном участке, подлежащем хозяйственному освоению, и о соответствии его планируемого использования утвержденным режимами использования земель и градостроительным регламентам в зонах охраны объектов культурного наследия» и приложенных к нему документов, на основании Административного регламента от 12.04.2023 г. № 67/23-од, по объекту: «Строительство и реконструкция участков автомобильной дороги Р-217 «Кавказ» автомобильная дорога М-4 «Дон» - Владикавказ - Грозный - Махачкала - граница с Азербайджанской Республикой. Строительство автомобильной дороги Р-217 «Кавказ» автомобильная дорога М-4 «Дон» - Владикавказ - Грозный - Махачкала - граница с Азербайджанской Республикой на участке обхода города Дербент, Республика Дагестан», расположенного по адресу: Республика Дагестан, Дербентский р-н, в границах участка с кадастровым номером 05:07:000078:320.

Дагнаследие направляет в ваш адрес Решение о предоставлении социально значимой государственной услуги по заявленному объекту.

Заместитель руководителя

Х. Харбилов

Исп. М. Магомедов 69-21-10 (доб. 101)

Взаимн. №									
Подпись и дата									
Инв. № подл.									
Изм	Кол	Лист	Ндоп	Подпи	Дата	2/18/ПИР/СТР-ПЗ-ОКН			
Разработал	Бочковой В.В.					Мероприятия по обеспечению сохранности ОАН, расположенные в зоне строительства автомобильной дороги Р-217 «Кавказ» на участке обход города Дербент	стадия	Лист	Листов
	Мимоход Р.А. Сайпудинов М.Ш.						П	271	283
Проверил	Желиба Н.В.						Раздел 10: Том 10.5	ООО «Кубаньархеология»	
Н.контр.									



**АГЕНТСТВО ПО ОХРАНЕ КУЛЬТУРНОГО НАСЛЕДИЯ
РЕСПУБЛИКИ ДАГЕСТАН
(Дагнаследие)**

367031, г.Махачкала, ул.Гусейнова, д.26

e-mail: dagnasledie@mail.ru, тел.(8722) 69-21-10

12.03.2026 г.

№ 37/26

**ООО «Дорсервис-09»
kubanarh@mail.ru**

ПРЕДОСТАВЛЕНИЕ

**сведений о наличии или отсутствии объектов культурного наследия и
выявленных объектах культурного наследия на землях, подлежащих
воздействию земляных, строительных, мелиоративных, хозяйственных
работ**

На основании заявления от 05.03.2026г. № 181 о предоставлении сведений о наличии (отсутствии) объектов культурного наследия включенные в Единый государственный реестр объектов культурного наследия народов РФ, выявленных объектов культурного наследия, объектов, обладающих признаками объекта культурного наследия, зон охраны объектов культурного наследия, защитных зон объектов культурного наследия по объекту: «Строительство и реконструкция участков автомобильной дороги Р-217 «Кавказ» автомобильная дорога М-4 «Дон» - Владикавказ - Грозный - Махачкала - граница с Азербайджанской Республикой. Строительство автомобильной дороги Р-217 «Кавказ» автомобильная дорога М-4 «Дон» - Владикавказ - Грозный - Махачкала - граница с Азербайджанской Республикой на участке обхода города Дербент, Республика Дагестан», расположенного по адресу: Республика Дагестан, Дербентский р-н, в границах участка с кадастровым номером 05:07:000078:320. Площадь (кв.м): 7728 кв.м. (Акт Государственной историко-культурной экспертизы представлен).

Агентство по охране культурного наследия Республики Дагестан (далее - Агентство) сообщает, что на основании документации о результатах исследований (раскопок) на территории выявленного объекта культурного наследия «Поселение «Чара-тепе 1»», расположенного в зоне строительства объекта: «Строительство и реконструкция участков автомобильной дороги Р-217 «Кавказ» автомобильная дорога М-4 «Дон» - Владикавказ - Грозный - Махачкала - граница с Азербайджанской Республикой. Строительство автомобильной дороги Р-217 «Кавказ» автомобильная дорога М4 «Дон» - Владикавказ - Грозный - Махачкала - граница с Азербайджанской Республикой на участке обхода города Дербент, Республика Дагестан», (проведенные под руководством Мимохода Р.А. на основании Открытого листа № РО18-00103-00/01844561от 12.02.2025 г., выданного Министерством культуры РФ), документов, обосновывающих изменение границ объекта

Взаимн. №	Подпись и дата	2/18/ПИР/СТР-ПЗ-ОКН							
		Изм	Кол	Лист	Ндок	Подпи	Дата		
Инв. № подл.	Разработал	Бочковой В.В.				Мероприятия по обеспечению сохранности ОАН, расположенные в зоне строительства автомобильной дороги Р-217 «Кавказ» на участке обхода города Дербент	стадия	Лист	Листов
	Мимоход Р.А. Сайпудинов М.Ш.				П		272	283	
	Проверил	Желиба Н.В.				Раздел 10: Том 10.5	ООО «Кубаньархеология»		
	Н.контр.								

культурного наследия (площадь территории объекта-17735 кв.м., площадь раскопок – 10007 кв.м.). в соответствии с которыми изменение границ выявленного объекта культурного наследия федерального значения -«Поселение «Чара-тепе 1»», являются обоснованными (положительное заключение).

На земельном участке (с площадью раскопок – 10007 кв.м.), подлежащем воздействию земляных, строительных работ объект культурного наследия исследован в полном объёме.

Вместе с тем, часть выявленного объекта культурного наследия федерального значения «Поселение «Чара-Тепе 1»» продолжает существовать на местности и обладать особенностями, подлежащими обязательному сохранению.

Агентство сообщает, что на указанном земельном участке отсутствуют объекты культурного наследия, включенные в Единый государственный реестр объектов культурного наследия (памятников истории и культуры) народов Российской Федерации и в «Перечень выявленных объектов культурного наследия расположенных в Республике Дагестан».

Объекты, обладающие признаками объекта культурного наследия отсутствуют.

Зоны охраны и защитные зоны объектов культурного наследия отсутствуют.

Информируем вас, что в соответствии со ст. 36 Федерального закона от 25.06.2002г. № 73 ФЗ «Об объектах культурного наследия (памятниках истории и культуры) народов Российской Федерации» земляные, строительные, хозяйственные и иные работы должны быть немедленно приостановлены исполнителем работ в случае обнаружения объекта, обладающего признаками объекта культурного наследия.

Исполнитель работ в течение трех рабочих дней со дня их обнаружения обязан направить заявление в письменной форме об указанных объектах в региональный орган охраны объектов культурного наследия.

В дальнейшем необходимо обращаться в адрес Агентства в соответствии с Административным регламентом «Предоставление сведений о наличии или отсутствии объектов культурного наследия, включённых в единый государственный реестр объектов культурного наследия (памятников истории и культуры) народов Российской Федерации, и выявленных объектах культурного наследия на землях, подлежащих воздействию земляных, строительных, мелиоративных, хозяйственных работ, предусмотренных 25 Лесного кодекса Российской Федерации работ по использованию лесов (за исключением работ, указанных в пунктах 3, 4 и 7 части 1 статьи 25 Лесного кодекса Российской Федерации) и иных работ» от 17.10.2025 №6271031791, через Единый портал государственных услуг (ЕПГУ).

https://www.gosuslugi.ru/600134/1/form?_id=1695900416179

Подготовил консультант



М. Магомедов

Заместитель руководителя



Х. Харбилов

Исп. М. Магомедов, 69-21-10 (доб.101)

Взаимн. №										
Подпись и дата										
Инв. № подл.	Изм	Кол	Лист	Ндоп	Подпи	Дата	2/18/ПИР/СТР-ПЗ-ОКН			
	Разработал	Бочковой В.В.					Мероприятия по обеспечению сохранности ОАН, расположенные в зоне строительства автомобильной дороги Р-217 «Кавказ» на участке обхода города Дербент	стадия	Лист	Листов
		Мимоход Р.А. Сайпутдинов М.Ш.						П	273	283
	Проверил	Желиба Н.В.						Раздел 10: Том 10.5 ООО «Кубаньархеология»		
	Н.контр.									



АГЕНТСТВО ПО ОХРАНЕ КУЛЬТУРНОГО НАСЛЕДИЯ
РЕСПУБЛИКИ ДАГЕСТАН
(Дагнаследие)

ПРИКАЗ

№ 80/26-09 «10» июня 2026 г.

Об утверждении границ территории выявленного объекта культурного наследия «Поселение Дашли-тепе»
(Республика Дагестан, Дербентский район, в 1,7 км к СЗ от западной окраины с. Чинар.

В соответствии со статьей 3.1 и статьей 5.1 Федерального закона от 25 июня 2002 года № 73-ФЗ «Об объектах культурного наследия (памятниках истории и культуры) народов Российской Федерации» (Собрание законодательства РФ, 2002, № 26, ст. 2519; 2025, № 47, ст. 7050), статьей 7 Закона Республики Дагестан от 3 февраля 2009 года № 7 «Об объектах культурного наследия (памятниках истории и культуры) народов Российской Федерации, расположенных на территории Республики Дагестан» (Собрание законодательства Республики Дагестан, 2009, № 3, ст. 77; интернет-портал правовой информации Республики Дагестан (www.pravo.e-dag.ru) 2026, 5 марта, № 05004017826), приказом Министерства культуры Российской Федерации от 04.06.2015 № 1745 «Об утверждении требований к составлению проектов границ территорий объектов культурного наследия» (официальный интернет-портал правовой информации (www.pravo.gov.ru), 2015, 26 августа, № 0001201508260013, официальный интернет-портал правовой информации (www.pravo.gov.ru), 2024, 28 февраля, № 0001202402280005) и Положением об Агентстве по охране культурного наследия Республики Дагестан, утвержденным постановлением Правительства Республики Дагестан от 18 ноября 2016 г. № 342 (официальный интернет-портал правовой информации (www.pravo.gov.ru), 2016, 23 ноября, № 0500201611230005; интернет-портал правовой информации Республики Дагестан (www.pravo.e-dag.ru) 2026, 5 февраля № 05002017656)

Взам.инв.№		Агентстве по охране культурного наследия Республики Дагестан, утвержденным постановлением Правительства Республики Дагестан от 18 ноября 2016 г. № 342 (официальный интернет-портал правовой информации (www.pravo.gov.ru), 2016, 23 ноября, № 0500201611230005; интернет-портал правовой информации Республики Дагестан (www.pravo.e-dag.ru) 2026, 5 февраля № 05002017656)								
Подпись и дата										
Инв. № подл.							2/18/ПИР/СТР-ПЗ-ОКН			
	Изм	Кол	Лист	Ндок	Подпи	Дата				
	Разработал		Бочковой В.В.				Мероприятия по обеспечению сохранности ОАН, расположенные в зоне строительства автомобильной дороги Р-217 «Кавказ» на участке обход города Дербент	стадия	Лист	Листов
			Мимоход Р.А. Сайпутдинов М.Ш.					П	274	283
	Проверил		Желиба Н.В.				Раздел 10: Том 10.5	ООО «Кубаньархеология»		
	Н.контр.									

приказываю:

1. Утвердить границы территории выявленного объекта культурного наследия «Поселение Дашли-тепе», расположенного по адресу: Республика Дагестан, Дербентский район, в 1,7 км к СЗ от западной окраины с. Чинар, учетный номер в АИС ЕГРОКН 05-196816, согласно приложению № 1 к настоящему приказу.

2. Установить особый режим использования земельного участка, в границах которого располагается выявленный объект культурного наследия «Поселение Дашли-тепе» согласно приложению № 2 к настоящему приказу.

3. Консультанту отдела финансовой-хозяйственной деятельности и кадровой работы Якумову Р.Г. в сроки и порядке, установленные действующим законодательством, обеспечить размещение настоящего приказа на официальном портале Агентства по охране культурного наследия Республики Дагестан, в информационно телекоммуникационной сети «Интернет» (<https://dagnasledie.e-dag.ru/>).

4. Начальнику отдела по работе с единым государственным реестром объектов культурного наследия Аллаеву Н.М. обеспечить направление настоящего приказа в Управление Федеральной службы государственной регистрации, кадастра и картографии по Республике Дагестан для регистрации ограничений (обременений) прав в Едином государственном реестре недвижимости, в соответствии с требованиями действующего законодательства.

5. Контроль за исполнением настоящего приказа возложить на врио заместителя руководителя Тагирова И.Г.

Руководитель

З. Исаева

Инв. № инв.	Взаим инв. №	Подпись и дата	2/18/ПИР/СТР-ПЗ-ОКН								
			Изм	Кол	Лист	Ндок	Подпи	Дата			
Инв. № подл.			Разработал	Бочковой В.В.				Мероприятия по обеспечению сохранности ОАН, расположенные в зоне строительства автомобильной дороги Р-217 «Кавказ» на участке обход города Дербент	стадия	Лист	Листов
				Мимоход Р.А. Сайпудинов М.Ш.					П	275	283
			Проверил	Желиба Н.В.				Раздел 10: Том 10.5	ООО «Кубаньархеология»		
			Н.контр.								

Краткие сведения:

Выявленный объект культурного наследия (далее – ВОАН) «Поселение Дашли-тепе» расположен в Дербентском районе Республики Дагестан, в 1,7 км к СЗ от западной окраины с. Чинар, на участках Прикаспийской низменности, используемых под выращивание винограда в рамках федерального проекта, ограниченных с юга и запада оросительным каналом.

Согласно публичной кадастровой карте, выявленный объект археологического наследия расположен на земельных участках, имеющих следующие характеристики:

- кадастровый номер 05:07:000000:1268;
- земли сельскохозяйственного назначения;
- площадь 4 110 161 кв. м.

- кадастровый номер 05:07:000069:1149;
- земли сельскохозяйственного назначения;
- площадь 280000 кв. м.

Поселение выявлено в 2025 г. археологической экспедицией Института археологии Российской академии наук (ИА РАН) под руководством В.Ю. Малашева, в рамках археологических работ в зоне строительства и реконструкции участков автомобильной дороги Р-217 «Кавказ» автомобильная дорога М-4 «Дон» -Владикавказ - Грозный - Махачкала - граница с Азербайджанской Республикой, на участке обхода города Дербент, Республика Дагестан. Общая площадь памятника составила 43051 кв. м.

В полевом сезоне 2025 г. экспедицией ИА РАН под руководством В.Ю. Малашева и Р.А. Мимохода проведены археологические работы в границах поселения, расположенного в зоне строительства и реконструкции участков автомобильной дороги.

Археологические исследования проводились на территории земельного участка площадью 2826 кв. м, отведенного под строительные работы.

В раскопе 1 выявлено 3 объекта (фундамент дома и пристройка к нему, полуземлянка и шатровая конструкция), более 200 хозяйственно-бытовых и столбовых ям, один целый орнаментированный лепной горшок на плоском дне и развал большого лепного сосуда - горшка, фрагменты стенок и профильных частей лепных сосудов характерных для каякентско-харачоевской культуры, кремневые отщепы и два фрагмента кремневых изделий. ВОАН «Поселение Дашли-тепе» датируется концом II - началом I тыс. до н.э.


В результате археологических полевых работ 2025 г. часть ВОАН площадью 2826 кв. м раскопана полностью.

Взаимн. №		Подпись и дата		2/18/ПИР/СТР-ПЗ-ОКН						
				Изм	Кол	Лист	Ндок	Подпи	Дата	
Инв. № подл.	Разработал	Бочковой В.В.				Мероприятия по обеспечению сохранности ОАН, расположенные в зоне строительства автомобильной дороги Р-217 «Кавказ» на участке обход города Дербент		стадия	Лист	Листов
		Мимоход Р.А. Сайпудинов М.Ш.						П	276	283
	Проверил	Желиба Н.В.						Раздел 10: Том 10.5 ООО «Кубаньархеология»		
	Н.контр.									

**Координаты характерных (поворотных) точек границ территории
выявленного объекта культурного наследия
«Поселение Дашли-тепе» по результатам настоящих работ.**

№ поворотной точки границы территории ВОАН	Координаты характерных точек во Всемирной геодезической системе координат (WGS-84)		Координаты характерных точек в местной системе координат (МСК-05)	
	Северной широты	Восточной долготы	X	Y
T1	42°7'29.89"	48°7'8.03"	123501.4396	401580.9348
T2	42°7'29.95"	48°7'9.82"	123503.9252	401622.0287
T3	42°7'29"	48°7'11.45"	123474.9059	401659.7518
T4	42°7'27.04"	48°7'12.16"	123414.7545	401677.0004
T5	42°7'24.21"	48°7'12.74"	123327.7977	401691.4618
T6	42°7'22.54"	48°7'15.32"	123277.0190	401751.4158
T7	42°7'21.39"	48°7'15.73"	123241.7533	401761.4993
T8	42°7'20.52"	48°7'15.75"	123214.8754	401762.2494
T9	42°7'19.91"	48°7'15.4"	123195.8776	401754.4406
T10	42°7'19.86"	48°7'13.69"	123193.8846	401715.2209
T11	42°7'20.01"	48°7'12.2"	123197.9098	401680.8472
T12	42°7'20.77"	48°7'9.73"	123218.8657	401624.7695
T13	42°7'25.47"	48°7'5.52"	123363.6898	401524.5496
T14	42°7'25.32"	48°7'6.6"	123359.8152	401549.9068
T15	42°7'25.53"	48°7'6.6"	123366.3247	401549.9188
T16	42°7'25.77"	48°7'6.9"	123373.9189	401556.7106
T17	42°7'26"	48°7'7.09"	123381.1665	401560.8276
T18	42°7'26.36"	48°7'7.11"	123392.2641	401561.2426
T19	42°7'26.67"	48°7'7.1"	123401.6929	401560.8497
T20	42°7'27.02"	48°7'7.04"	123412.6400	401559.3919
T21	42°7'27.32"	48°7'6.79"	123421.6790	401553.6263
T22	42°7'27.46"	48°7'6.72"	123425.9640	401551.8278
T23	42°7'27.57"	48°7'6.73"	123429.3893	401552.1112
T24	42°7'27.61"	48°7'5.56"	123430.3178	401525.1477
T1	42°7'29.89"	48°7'8.03"	123501.4396	401580.9348

Взаимн. №		Подпись и дата		2/18/ПИР/СТР-ПЗ-ОКН							
				Изм	Кол	Лист	Ндок	Подпи	Дата		
Инв. № подл.				Разработал	Бочковой В.В.			Мероприятия по обеспечению сохранности ОАН, расположенные в зоне строительства автомобильной дороги Р-217 «Кавказ» на участке обход города Дербент	стадия	Лист	Листов
					Мимоход Р.А. Сайпудинов М.Ш.				П	277	283
				Проверил	Желиба Н.В.				Раздел 10: Том 10.5 ООО «Кубаньархеология»		
				Н.контр.							

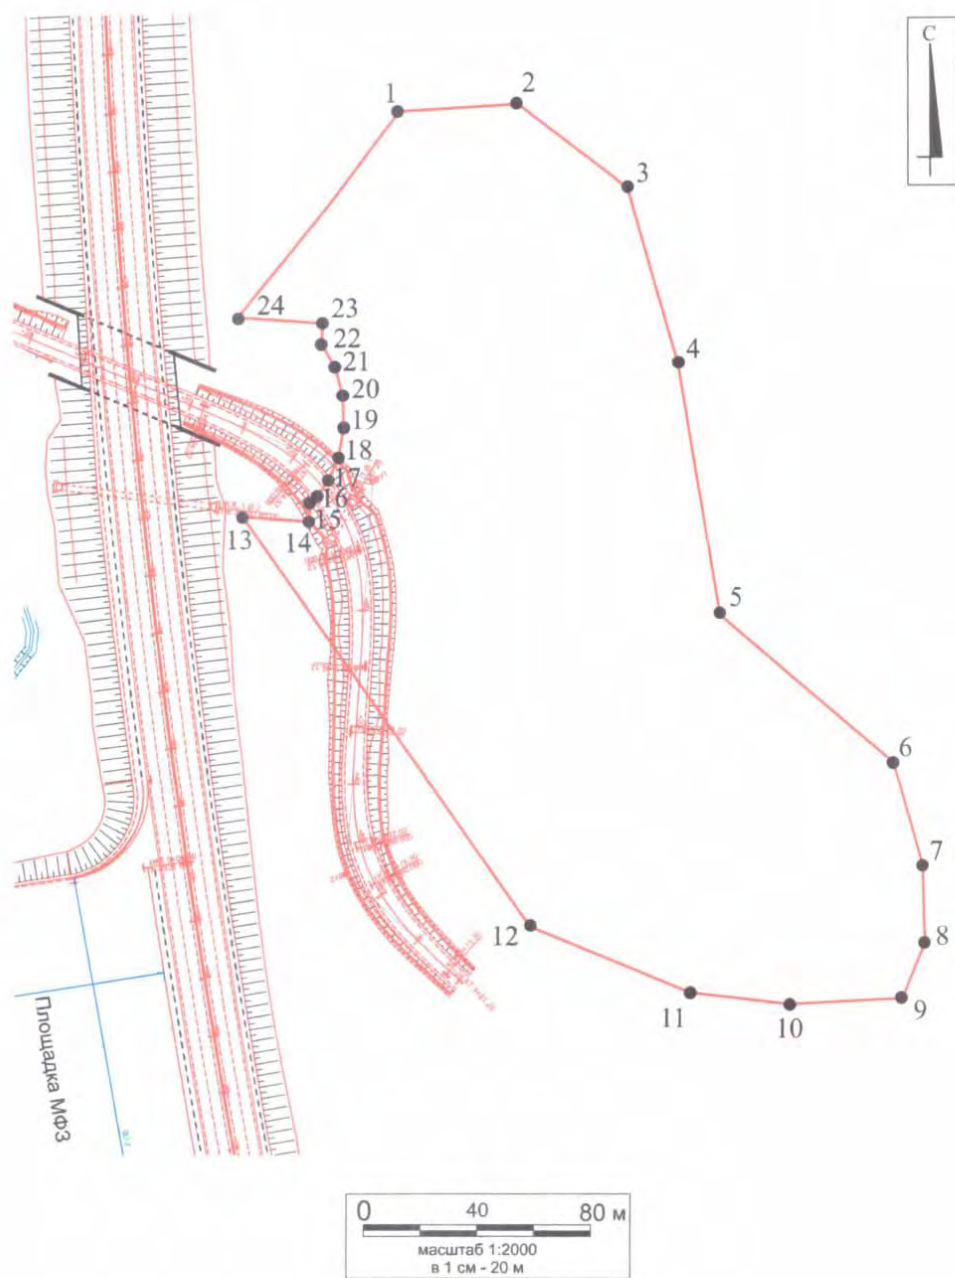

Взаим. инв. №		Подпись и дата		04080 м масштаб 1:2000 в 1 см - 20 м									
Инв. № подл.	Изм	Кол	Лист	Ндок	Подпи	Дата	2/18/ПИР/СТР-ПЗ-ОКН						
	Разработал		Бочковой В.В.				Мероприятия по обеспечению сохранности ОАН, расположенные в зоне строительства автомобильной дороги Р-217 «Кавказ» на участке обход города Дербент				стадия	Лист	Листов
			Мимоход Р.А. Сайпудинов М.Ш.								П	278	283
	Проверил		Желиба Н.В.				Раздел 10: Том 10.5				ООО «Кубаньархеология»		
	Н.контр.												

Текстовое описание границ территории выявленного объекта культурного наследия «Поселение Дашли-тепе»

Граница ВОАН определяется по 24 поворотным точкам, расположенным на сельскохозяйственных угодьях.

Границы территории выявленного объекта культурного наследия – «Поселение Дашли-тепе» имеют многоугольную форму, вытянутую с северо-запада на юго-восток (Пр. 14).

Граница ВОАН проходит от поворотной точки 1, расположенной в 1,76 км к северо-западу от западной окраины с. Чинар, на северо-восток и через 41,16 м, азимут 86,51°, достигает поворотной точки 2. В точке 2 граница сворачивает на юго-восток и через 47,59 м, азимут 127,50°, достигает поворотной точки 3. В точке 3 граница отклоняется южнее и следует 62,57 м, азимут 163,86°, к поворотной точке 4. От точки 4 граница проходит в юго-восточном направлении и через 88,15 м, азимут 170,85°, достигает поворотной точки 5. В точке 5 граница отклоняется восточнее и через 78,56 м, азимут 130,24°, приходит в точку 6. В точке 6 граница сворачивает на юго-восток и через 36,67 м, азимут 164,20°, достигает поворотной точки 7. В точке 7 граница поворачивает на юг и следует 26,88 м, азимут 178,61°, к поворотной точке 8. От точки 8 граница проходит в юго-западном направлении и через 20,54 м, азимут 203,34°, достигает поворотной точки 9. В точке 9 граница поворачивает на запад и через 39,27 м, азимут 266,74°, приходит в точку 10. От точки 10 граница проходит в северо-западном направлении и через 34,60 м, азимут 277°, достигает поворотной точки 11. В точке 11 граница поворачивает севернее и через 59,73 м, азимут 292,25°, приходит в точку 12. В точке 12 граница отклоняется севернее и через 176,13 м, азимут 324,12°, достигает точки 13. В точке 13 граница поворачивает на восток и через 25,12 м, азимут 93,50°, приходит в точку 14. В точке 14 граница поворачивает в северном направлении и через 6,50 м, азимут 6,65°, достигая точки 15. В точке 15 граница отклоняется восточнее и через 3,22 м, азимут 42,29°, приходит в точку 16. От точки 16 граница пролегает в северо-восточном направлении и через 6,96 м, азимут 34,95°, достигает точки 17. В точке 17 граница отклоняется западнее и через 8,33 м, азимут 25°, приходит в точку 18. От точки 18 граница пролегает в северо-восточном направлении и через 11,11 м, азимут 11,26°, достигает точки 19. В точке 19 граница отклоняется западнее и через 9,43 м, азимут 357,57°, достигает точки 20. От точки 20 граница пролегает в северо-западном направлении и через 11,04 м, азимут 345,47°, достигает точки 21. В точке 21 граница отклоняется западнее и через 10,71 м, азимут 329,63°, достигает точки 22. В точке 22 граница поворачивает на северо-восток и через 7,64 м, азимут 5,11°, достигает точки 23. В точке 23 граница поворачивает на запад и через 26,98 м, азимут 272,82°, достигает точки 24. От точки 24 граница пролегает на северо-восток и через 90,39 м, азимут 37,85°, приходит в исходную точку 1.

Площадь ВОАН – 40225 кв. м.

Взаимн. №		Подпись и дата															
Инв. № подл.												2/18/ПИР/СТР-ПЗ-ОКН					
	Изм	Кол	Лист	Ндк	Подпи	Дата						стадия	Лист	Листов			
	Разработал		Бочковой В.В.				Мероприятия по обеспечению сохранности ОАН, расположенные в зоне строительства автомобильной дороги Р-217 «Кавказ» на участке обход города Дербент					П	279	283			
			Мимоход Р.А. Сайпудинов М.Ш.														
	Проверил		Желиба Н.В.														Раздел 10: Том 10.5
	Н.контр.											ООО «Кубаньархеология»					

**Режим использования земельного участка в границах территории
выявленного объекта культурного наследия
«Поселение Дашли-тепе»**

В соответствии с требованиями Федерального закона от 25 июня 2002 года № 73-ФЗ «Об объектах культурного наследия (памятниках истории и культуры) народов Российской Федерации» (далее - Федеральный закон) для земельных участков, в границах которых располагается выявленный объект археологического наследия, устанавливается особый режим использования земельного участка. На территории указанных участков устанавливаются ограничения на использование земель и ведение хозяйственной деятельности, направленные на обеспечение сохранности выявленного объекта археологического наследия.

Особый режим использования земельных участков, в границах которых располагается выявленный объект археологического наследия, предусматривает возможность проведения археологических полевых работ в порядке, установленном Федеральным законом, земляных, строительных, мелиоративных, хозяйственных работ, указанных в ст. 30 Федерального закона при условии обеспечения сохранности выявленного объекта археологического наследия, включенного в единый государственный реестр объектов культурного наследия (памятников истории и культуры) народов Российской Федерации, а также обеспечения доступа граждан к указанному объекту археологического наследия.

В границах выявленного объекта культурного наследия федерального значения разрешается:

- изыскательские, проектные, земляные, строительные, мелиоративные, хозяйственные работы, указанные в статье 30 Федерального закона работы по использованию лесов и иные работы в границах территории объекта культурного наследия, включенного в реестр, проводятся при условии соблюдения установленных статьей 5.1 Федерального закона требований к осуществлению деятельности в границах территории объекта культурного наследия, особого режима использования земельного участка, в границах которого располагается объект археологического наследия, и при условии реализации согласованных соответствующим органом охраны объектов культурного наследия, определенным пунктом 2 статьи 45 Федерального закона, обязательных разделов об обеспечении сохранности указанного объекта культурного наследия в проектах проведения таких работ или проектов обеспечения сохранности указанного объекта культурного наследия либо плана проведения спасательных археологических полевых работ, включающих

Взаимн. №	Подпись и дата										
Инв. № подл.		Изм	Кол	Лист	Ндок	Подпи	Дата	2/18/ПИР/СТР-ПЗ-ОКН			
	Разработал	Бочковой В.В.						Мероприятия по обеспечению сохранности ОАН, расположенные в зоне строительства автомобильной дороги Р-217 «Кавказ» на участке обход города Дербент	стадия	Лист	Листов
		Мимоход Р.А. Сайпудинов М.Ш.						П	280	283	
	Проверил	Желиба Н.В.						Раздел 10: Том 10.5 ООО «Кубаньархеология»			
	Н.контр.										

оценку воздействия проводимых работ на указанный объект культурного наследия.

- проведение работ по выявлению и изучению объектов археологического наследия, включая работы, имеющие целью поиск и изъятие археологических предметов (далее - археологические полевые работы), работы проводятся на основании выдаваемого разрешения (открытого листа).

В границах выявленного объекта культурного наследия федерального значения запрещается:

- поиск и сбор с применением технических средств (или без таковых) археологических находок (подъемного материала) без специального разрешения (Открытого листа), выданного в соответствии с законодательством Российской Федерации в области сохранения, использования, популяризации и государственной охраны объектов культурного наследия (памятников истории и культуры) народов Российской Федерации;

- осуществление любых действий, ведущих к повреждению, разрушению или уничтожению выявленного объекта археологического наследия и его природного комплекса.

Все виды работ на земельных участках в границах выявленных объектов культурного наследия должны быть согласованы с государственным органом, уполномоченным в области сохранения объектов культурного наследия.

Инв. № инв. №	Взам инв. №	Подпись и дата								
Инв. № подл.							2/18/ПИР/СТР-ПЗ-ОКН			
	Изм	Кол	Лист	Ндок	Подпи	Дата				
	Разработал	Бочковой В.В.					Мероприятия по обеспечению сохранности ОАН, расположенные в зоне строительства автомобильной дороги Р-217 «Кавказ» на участке обход города Дербент	стадия	Лист	Листов
		Мимоход Р.А. Сайпудинов М.Ш.						П	281	283
	Проверил	Желиба Н.В.					Раздел 10: Том 10.5	ООО «Кубаньархеология»		
Н.контр.										



АГЕНТСТВО ПО ОХРАНЕ КУЛЬТУРНОГО НАСЛЕДИЯ
РЕСПУБЛИКИ ДАГЕСТАН
(Дагнаследие)

367031, г. Махачкала, ул. Гусейнова, д.26 e-mail: dagnasledie@e-dag.ru, тел. (8722) 69-21-10

ООО «Кубаньархеология»
350063, г. Краснодар, ул. Кубанская
набережная, 37/11
эл. почта: kubanarh@mail.ru

Решение
о согласовании обязательных разделов об обеспечении сохранности
объектов культурного наследия

№ 23/25 от 23 декабря 2025 г.

По результатам рассмотрения заявления ООО «Кубаньархеология» от 08.12.2025 г. № 566-2025 о согласовании раздела проектной документации, обосновывающего меры по обеспечению сохранности выявленного объекта археологического наследия «Поселение Дашли-тепе», расположенного: Республика Дагестан, Дербентский район, в 1,7 км к СЗ от западной окраины с. Чинар, в ходе производства работ по объекту: «Строительство и реконструкция участков автомобильной дороги Р-217 «Кавказ» автомобильная дорога М-4 «Дон» - Владикавказ – Грозный – Махачкала – граница с Азербайджанской Республикой. Строительство автомобильной дороги Р-217 «Кавказ» автомобильная дорога М-4 «Дон» - Владикавказ – Грозный – Махачкала – граница с Азербайджанской Республикой на участке обхода города Дербент, Республика Дагестан», и прилагаемых к нему документов:

1. «Мероприятия по обеспечению сохранности объектов археологического наследия, расположенные в зоне строительства автомобильной дороги Р-217 «Кавказ» на участке обход города Дербент: План выполнения охранно-спасательных археологических исследований (раскопок и наблюдений)» в реализации «Строительство и реконструкция участков автомобильной дороги Р-217 «Кавказ» автомобильная дорога М-4 «Дон» - Владикавказ – Грозный – Махачкала – граница с Азербайджанской Республикой. Строительство автомобильной дороги Р-217 «Кавказ» автомобильная дорога М-4 «Дон» - Владикавказ – Грозный – Махачкала – граница с Азербайджанской Республикой на участке обхода города Дербент, Республика Дагестан». (Разработчик ООО НПЦ «Туризм и краеведение». 2024 г. Том 10.5. Том 10.5.1). Корректировка в части мероприятий по ОКН «Поселение Дашли-тепе» (Краснодар 2025 г.).

Взам.инв.№						Владикавказ – Грозный – Махачкала – граница с Азербайджанской Республикой. Строительство автомобильной дороги Р-217 «Кавказ» автомобильная дорога М-4 «Дон» - граница с Азербайджанской Республикой на участке обхода города Дербент, Республика Дагестан». (Разработчик ООО НПЦ «Туризм и краеведение». 2024 г. Том 10.5. Том 10.5.1). Корректировка в части мероприятий по ОКН «Поселение Дашли-тепе» (Краснодар 2025 г.).				
Подпись и дата										
Инв. № подл.							2/18/ПИР/СТР-ПЗ-ОКН			
	Изм	Кол	Лист	Ндок	Подпи	Дата				
	Разработал		Бочковой В.В.				Мероприятия по обеспечению сохранности ОАН, расположенные в зоне строительства автомобильной дороги Р-217 «Кавказ» на участке обход города Дербент	стадия	Лист	Листов
			Мимоход Р.А. Сайпудинов М.Ш.					П	282	283
	Проверил		Желиба Н.В.				Раздел 10: Том 10.5	ООО «Кубаньархеология»		
Н.контр.										

2. Акт государственной историко-культурной экспертизы от 05.12.2025 г. документации, обосновывающего меры по обеспечению сохранности выявленного объекта археологического наследия «Поселение Дашли-тепе», расположенного: Республика Дагестан, Дербентский район, в 1,7 км к СЗ от западной окраины с. Чинар, в ходе производства работ по объекту: «Строительство и реконструкция участков автомобильной дороги Р-217 «Кавказ» автомобильная дорога М-4 «Дон» - Владикавказ – Грозный – Махачкала – граница с Азербайджанской Республикой. Строительство автомобильной дороги Р-217 «Кавказ» автомобильная дорога М-4 «Дон» - Владикавказ – Грозный – Махачкала – граница с Азербайджанской Республикой на участке обхода города Дербент, Республика Дагестан», представленного аттестованными государственными экспертами Успенским П.С. (приказ Министерства культуры РФ № 1001 от 03.06.2025), Суворовым А. В. (приказ Министерства культуры РФ № 3237 от 28.11.2023), Зеленцовой О.В. (приказ Министерства культуры РФ № 1001 от 03.06.2025), на основании которого эксперты в соответствии Положением о государственной историко-культурной экспертизе, утвержденного постановлением Правительства РФ от 25.04.2024 № 530, сделали вывод о возможности (положительное заключение) обеспечения сохранности объекта археологического наследия.

В рамках получения государственной услуги «Согласование обязательных разделов об обеспечении сохранности объектов культурного наследия федерального значения, включенных в единый государственный реестр объектов культурного наследия (памятников истории и культуры) народов Российской Федерации (за исключением отдельных объектов культурного наследия, перечень которых устанавливается Правительством Российской Федерации), регионального и местного (муниципального) значения, включенных в единый государственный реестр объектов культурного наследия (памятников истории и культуры) народов Российской Федерации, в проектах проведения изыскательских, проектных, земляных строительных, мелиоративных, хозяйственных работ, работ по использованию лесов и иных работ в границах территории объекта культурного наследия либо плана проведения спасательных археологических полевых работ, включающих оценку воздействия проводимых работ на указанные объекты культурного наследия», Агентством по охране культурного наследия Республики Дагестан, принято решение о **согласовании** раздела проектной документации в части обеспечения сохранности выявленного объекта археологического наследия «Поселение Дашли-тепе», в ходе производства работ по объекту: «Строительство и реконструкция участков автомобильной дороги Р-217 «Кавказ» автомобильная дорога М-4 «Дон» - Владикавказ – Грозный – Махачкала – граница с Азербайджанской Республикой. Строительство автомобильной дороги Р-217 «Кавказ» автомобильная дорога М-4 «Дон» - Владикавказ – Грозный – Махачкала – граница с Азербайджанской Республикой на участке обхода города Дербент, Республика Дагестан».

Заместитель руководителя -
начальник отдела

Х. Харбилов



Взаимн. №										
Подпись и дата										
Инв. № подл.							2/18/ПИР/СТР-ПЗ-ОКН			
	Изм	Кол	Лист	Ндоп	Подпи	Дата	Мероприятия по обеспечению сохранности ОАН, расположенные в зоне строительства автомобильной дороги Р-217 «Кавказ» на участке обхода города Дербент	стадия	Лист	Листов
	Разработал	Бочковой В.В.				Раздел 10: Том 10.5		П	283	283
		Мимоход Р.А. Сайпутдинов М.Ш.								
	Проверил	Желиба Н.В.								
Н.контр.										

ООО «Кубаньархеология»

Приложение № 2.
Договор № 150-26 от 26.08.2026 г.

ДОГОВОР № 150-26

г. Москва

26.08.2026 г.

Общество с ограниченной ответственностью «Кубаньархеология» (ООО «Кубаньархеология»), именуемое в дальнейшем «Заказчик», в лице Генерального директора Желиба Натальи Викторовны, действующего на основании Устава, с одной стороны, и

Федеральное государственное бюджетное учреждение науки Институт археологии Российской академии наук (ИА РАН), именуемое в дальнейшем «Исполнитель», в лице Заместителя директора по научной работе Вдовиченко Маринф Викторовны, действующего на основании Доверенности от 23.12.2025 г. № 14102/10, с другой стороны, заключили настоящий Договор о нижеследующем:

1. Предмет договора

1.1. Заказчик поручает, оплачивает и принимает исполненную работу, а Исполнитель обеспечивает выполнение и сдачу исследовательских работ по теме: «Государственная историко-культурная экспертиза Раздела проектной документации «Мероприятия по обеспечению сохранности объектов археологического наследия, расположенные в зоне строительства автомобильной дороги Р-217 «Кавказ» на участке обход города Дербент (раскопок и наблюдений)».

1.2. Содержание работы и сроки выполнения этапов работ определяются техническим заданием (Приложение 1) и календарным планом (Приложение 2).

1.3. Приемка работ / этапов работ осуществляется в соответствии с техническим заданием (Приложение 1) и календарным планом (Приложение 2) и оформляется соответствующими актами сдачи-приемки работ, подготовленными Исполнителем и подписанными Исполнителем и Заказчиком. Стороны договорились, что Исполнитель вправе направлять документы о приемке (акты сдачи-приемки выполненных работ) по окончании каждого этапа в соответствии с Календарным планом либо объединять сдачу нескольких этапов в одном документе о приемке.

2. Права и обязанности сторон

2.1. Права Заказчика:

2.1.1. В любое время проверять соответствие качества выполняемых Исполнителем работ, установленных настоящим Договором и другими обязательными для Исполнителя требованиями, без вмешательства в хозяйственную деятельность Исполнителя.

2.2. Обязанности Заказчика:

2.2.1. В срок 3 (три) дня с момента начала работ передать Исполнителю необходимую для исполнения работ, предусмотренных настоящим договором, документацию согласно п.3 Приложения № 1.

2.2.2. Оплатить работы по договору в порядке, предусмотренном разделом 3 настоящего договора.

2.2.3. В течение 10 (Десяти) рабочих дней после получения от Исполнителя раздела и акта ГИКЭ, в соответствии с Приложением 1, принять выполненную работу, подписав представленный Исполнителем акт сдачи-приемки, либо направить Исполнителю мотивированный отказ в подписании указанного акта. В случае не направления мотивированного отказа в течение 20 (Двадцати) рабочих дней с момента получения акта выполненных работ, работа считается выполненной (принятой) и подлежит оплате Заказчиком в соответствии с условиями настоящего Договора.

2.3. Права Исполнителя:

2.3.1. Требовать от Заказчика безусловного выполнения им обязанностей, предусмотренных пунктом 2.2 настоящего договора.

2.3.2. Начать выполнение работ ранее сроков, установленных и Календарным планом (Приложение № 2), при условии соблюдения требований законодательства и иных условий настоящего договора.

2.3.3. Привлекать для выполнения работ по настоящему договору третьих лиц (соисполнителей).

2.4. Обязанности Исполнителя:

2.4.1. Выполнить работы в строгом соответствии с техническим заданием (Приложение 1) и надлежащим качеством.

2.4.2. Передать Заказчику раздел и акт государственной историко-культурной экспертизы в сроки, указанные в разделах 4 и 6 настоящего договора.

3. Стоимость работ и порядок расчетов

4. Порядок сдачи и приемки работ

4.1. Перечень отчетной документации, подлежащей оформлению и передаче Заказчику, определяется техническим заданием (Приложение 1); сроки ее оформления и передачи Заказчику определяются календарным планом работ (Приложение 2).

4.2. Датой исполнения работ по договору или отдельному этапу работ по договору является дата подписания Заказчиком соответствующего акта сдачи-приемки.

4.3. При завершении работ по договору или отдельному этапу работ по договору Исполнитель представляет Заказчику предусмотренную техническим заданием отчетную документацию с приложением соответствующего акта сдачи-приемки работ.

4.4. Заказчик в течение 10 (Десяти) дней со дня получения акта сдачи-приемки работ (и отчетных документов (материалов) о проделанной работе) обязан направить (передать) Исполнителю подписанный акт сдачи-приемки или мотивированный отказ. В случае не направления мотивированного отказа в течение 10 (Десяти) рабочих дней с момента получения акта выполненных работ, работа считается выполненной (принятой) и подлежит оплате Заказчиком в соответствии с условиями настоящего Договора.

4.5. В случае досрочного выполнения работ Исполнителем Заказчик имеет право досрочно принять и оплатить работу.

5. Ответственность сторон

5.1. За неисполнение (ненадлежащее исполнение) обязательств по настоящему договору, Стороны несут ответственность в соответствии с действующим законодательством Российской Федерации.

5.2. Заказчик вправе отказаться от исполнения настоящего договора при условии оплаты Исполнителю фактически понесенных им расходов.

5.3. Исполнитель вправе отказаться от исполнения настоящего договора при условии полного возмещения Заказчику убытков.

5.4. Все споры и разногласия разрешаются с обязательным применением досудебного претензионного порядка урегулирования. При этом соблюдением данного порядка будет считаться направление Стороной другой Стороне мотивированной, документально обоснованной претензии и направление ответа на претензию в течение 10 (Десяти) рабочих дней с момента получения претензии. В случае невозможности урегулирования спора, вытекающего из Договора, в досудебном порядке спор подлежит рассмотрению в Арбитражном суде города Москвы.

6. Срок действия договора

6.1. Настоящий Договор действует с момента его подписания и до полного исполнения Сторонами своих обязательств.

6.2. Срок выполнения работ по настоящему договору может быть продлен в случае:

- неисполнения Заказчиком обязательств, предусмотренных разделом 3 настоящего Договора на срок задержки соответствующих платежей;
- неисполнения Заказчиком обязательств, предусмотренных п. 2.2.1 настоящего Договора на срок задержки предоставления указанной документации.

7. Прочие условия

7.1. Изменение условий настоящего договора, дополнение, расторжение или прекращение его действия осуществляются по письменному соглашению сторон, являющихся неотъемлемыми частями настоящего договора.

7.2. Исполнитель вправе расторгнуть настоящий договор в одностороннем порядке в случае нарушения сроков оплаты авансового платежа в соответствии с разделом 3 более чем на 60 календарных дней путем направления Заказчику уведомления об одностороннем расторжении. В этом случае Договор считается расторгнутым с даты получения Заказчиком уведомления о расторжении.

7.3. Стороны допускают заключение дополнительных соглашений, приложений к настоящему договору, финансово-хозяйственных документов, соглашений о расторжении, подписание актов сдачи-приемки работ (услуг), счетов, счетов-фактур путем обмена сканированными копиями подписанных и скрепленных печатями экземпляров соответствующего документа (дополнительного соглашения, приложения к настоящему договору, финансово-хозяйственных документов, соглашения о расторжении, актов сдачи приемки работ (услуг), счетов, счетов-фактур) и направленных по адресам электронной почты, указанных в разделе 8 настоящего Договора, признавая тем самым юридическую силу названных документов. Подписанные и сканированные копии имеют юридическую силу оригинала.

Сканированная копия соответствующего документа, направленного другой стороной, считается полученной по истечении двух календарных дней с момента ее направления на адрес электронной почты. Стороны обязаны в течение 30 рабочих дней документы, направленные по средствам электронной почты, предоставить на бумажном носителе.

7.4. Неотъемлемой частью настоящего договора являются:

- Техническое задание (Приложение 1);
- Календарный план (Приложение 2);
- Протокол соглашения о договорной цене (Приложение 3).

7.5. Настоящий договор составлен в 2 (Двух) экземплярах на русском языке, являющихся идентичными и имеющими одинаковую юридическую силу – по одному для каждой из Сторон.

8. Местонахождение, банковские реквизиты, подписи и печати сторон

ЗАКАЗЧИК:

**Общество с ограниченной
ответственностью «Кубаньархеология»
(ООО «Кубаньархеология»)**

350063, Краснодарский край, г. Краснодар,
ул. Кубанская Набережная, дом № 37/11
ИНН 2309129878 КПП 230801001
Р/с 40702810347300000129 в ФИЛИАЛЕ
«ЮЖНЫЙ» ПАО «БАНК УРАЛСИБ»
К/с 30101810400000000700
БИК 040349700
тел.: +7 (861) 276-46-95
e-mail: kubanarh@mail.ru

ИСПОЛНИТЕЛЬ:

**Федеральное государственное бюджетное
учреждение науки Институт археологии
Российской академии наук (ИА РАН)**

117292, г. Москва, ул. Дм. Ульянова, д. 19
ИНН 7728023670/ КПП 772801001
Р/с 03214643000000017300
ГУ Банка России по ЦФО//УФК по г. Москве.
г. Москва
БИК 004525988
УФК по г. Москве (ИА РАН л/с 20736Ч42340)
Единый казначейский счет
40102810545370000003
КБК 0000000000 0000000130
ОКТМО 45397000
Тел./Факс: (499) 126-94-09
Адрес электронной почты: ia.ras@mail.ru

Заказчик

Генеральный директор
ООО «Кубаньархеология»



М.П.

Н.В. Желиба

Исполнитель

Заместитель директора по научной работе
ИА РАН



М.П.

М.В. Вдовиченко

Заказчик
Генеральный директор
ООО «Кубаньархеология»



М.П.

Н.В. Желиба

Исполнитель
Заместитель директора по научной работе
ИА РАН



М.П.

М.В. Вдовиченко

ТЕХНИЧЕСКОЕ ЗАДАНИЕ

на исследовательские работы по теме:

«Государственная историко-культурная экспертиза Раздела проектной документации «Мероприятия по обеспечению сохранности объектов археологического наследия, расположенные в зоне строительства автомобильной дороги Р-217 «Кавказ» на участке обход города Дербент (раскопок и наблюдений)».

1. Общие положения

1.1. Наименование работы: исследовательские работы по теме: «Государственная историко-культурная экспертиза Раздела проектной документации «Мероприятия по обеспечению сохранности объектов археологического наследия, расположенные в зоне строительства автомобильной дороги Р-217 «Кавказ» на участке обход города Дербент (раскопок и наблюдений)».

1.2. Заказчик:

1.3. Исполнитель: ИА РАН

1.4. Срок выполнения всего комплекса работ: с 26.08.2026 г. по 25.09.2026 г.

1.5. Район исследования – РФ, Краснодарский край, Темрюкский район.

2. **Цель работы:** Написание акта государственной историко-культурной экспертизы раздела по обеспечению сохранности объекта археологического наследия «Остатки древнего города «Гермонасса-Тмутаракань».

3. **Исходные материалы, предоставляемые Заказчиком (в редактируемом формате):**

Раздел по обеспечению сохранности объекта культурного наследия федерального значения «Остатки древнего города «Гермонасса-Тмутаракань» на земельном участке в зоне реализации проекта: «Благоустройство общественной территории «Сквер имени А.А. Головатого в станице Тамань», расположенного по адресу: Краснодарский край, м.р-н Темрюкский, с.п. Таманское, ст-ца Тамань».

4. Основная нормативно-техническая документация:

- Федеральный закон от 25.06.2002 №73-ФЗ «Об объектах культурного наследия (памятниках истории и культуры) народов Российской Федерации»;

- Инструкция о порядке учета, обеспечения сохранности, содержания, использования и реставрации недвижимых памятников истории и культуры (утверждена приказом Минкультуры СССР от 13.05.1986 № 203, с изменениями от 25.03.1994; согласована с Госстроем (письмо от 01.04.1986 № ИГ 1-1682);

- Правила выдачи, приостановления и прекращения действия разрешений (открытых листов) на проведение работ по выявлению и изучению объектов археологического наследия, утвержденные постановлением Правительства Российской Федерации от 24.10.2022 г. № 1893;
- Положения о государственной историко-культурной экспертизе (утверждено постановлением Правительства Российской Федерации от 25.04.2024 № 530);
- Положение о едином государственном реестре объектов культурного наследия (памятников истории и культуры) народов Российской Федерации (утверждено приказом Министерства культуры Российской Федерации от 03.10.2011 № 954);
- Положение о порядке проведения археологических полевых работ и составления научной отчетной документации, утвержденное постановлением Бюро Отделения историко-филологических наук Российской академии наук от 12 апреля 2023 года №15 (далее – Положения о порядке проведения археологических полевых работ и составления научной отчетной документации);
- Методика определения границ территорий объектов археологического наследия (рекомендована письмом Министерства культуры Российской Федерации от 27.01.2012 № 12-01-39/05-АБ (Методика)).

5. Основные задачи и состав работ:

5.1. Составление Акта государственной историко-культурной экспертизы:

5.1.1. Обоснование выводов экспертизы


5.1.2. Акт государственной историко-культурной экспертизы раздела об обеспечении сохранности объектов культурного наследия.

6. Технические требования к выполнению работ.

6.1. Акт государственной историко-культурной экспертизы должен быть составлен государственным экспертом, имеющим аттестацию Министерства культуры Российской Федерации.

6.2. Отчетная документация предоставляется Заказчику в 1 (одном) экземпляре в электронном виде в формате pdf.

Ответственный исполнитель

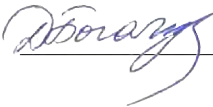 Д.С. Богачук

КАЛЕНДАРНЫЙ ПЛАН РАБОТ
по выполнению исследовательских работ по теме:

«Государственная историко-культурная экспертиза Раздела проектной документации «Мероприятия по обеспечению сохранности объектов археологического наследия, расположенные в зоне строительства автомобильной дороги Р-217 «Кавказ» на участке обход города Дербент (раскопок и наблюдений)».

Наименование работ по договору	Сроки выполнения работ	Стоимость, включая НДС, руб.
1. Проработка печатных материалов по региону исследований. Архивные изыскания. Историко-культурная экспертиза Раздела.	26.08.2026 г. – 25.09.2026 г.	
ИТОГО		

Заказчик
Генеральный директор
ООО «Кубаньархеология»

М.П.



Н.В. Желиба

Исполнитель
Заместитель директора по научной работе
ИА РАН

М.П.



М.В. Вдовиченко