



Общество с ограниченной ответственностью

Научно-Производственный Центр "ТУРИЗМ и КРАЕВЕДЕНИЕ"

367014, Республика Дагестан, г.Кизилюрт, ул.Алиева, 27. Тел: (918) 738-20-05, (928) 554-05-59
367014, Республика Дагестан, г.Махачкала, ул.Пирамидальная, 39/2. Тел: (928) 220-31-08

Свидетельство «Ассоциации проектировщиков «НПО» СРО-П-200-23052018, регистрационный номер 1480 от 2021 г.

«Комплекс многоквартирных жилых домов по адресу: Республика Дагестан, г. Дербент, ул. Г. Алиева»

РАЗДЕЛ ПРОЕКТНОЙ ДОКУМЕНТАЦИИ

Раздел 12. «Мероприятия по обеспечению сохранности территории выявленного объекта археологического наследия «Культурный слой V - начала XX века достопримечательного места «Цитадель и исторический город в крепостных стенах Дербента», в реализации строительства комплекса многоквартирных жилых домов на ул.Г.Алиева в г. Дербент: План археологических полевых работ на территории производства работ»

05.23-ОАН

Архив: ООО «НПЦ ТиК»
Шифр: 05.23-ОАН

Махачкала, 2023 г.



Общество с ограниченной ответственностью

Научно-Производственный Центр "ТУРИЗМ и КРАЕВЕДЕНИЕ"

367014, Республика Дагестан, г.Кизилюрт, ул.Алиева, 27. Тел: (918) 738-20-05, (928) 554-05-59
367014, Республика Дагестан, г.Махачкала, ул.Пирамидальная, 39/2. Тел: (928) 220-31-08

Свидетельство «Ассоциации проектировщиков «НПО» СРО-П-200-23052018, регистрационный номер 1480 от 2021 г.

Заказчик: ХООО «Компания Эдельвейс»

**«Комплекс многоквартирных жилых домов по адресу:
Республика Дагестан, г. Дербент, ул. Г. Алиева»**

РАЗДЕЛ ПРОЕКТНОЙ ДОКУМЕНТАЦИИ

**Раздел 12. «Мероприятия по обеспечению сохранности территории
выявленного объекта археологического наследия «Культурный
слой V - начала XX века достопримечательного места «Цитадель и
исторический город в крепостных стенах Дербента», в реализации
строительства комплекса многоквартирных жилых домов на
ул.Г.Алиева в г. Дербент: План археологических полевых работ на
территории производства работ»**

53.22-ОКН

Руководитель департамента археологии
и спецпроектов ООО «НПЦ «Туризм и Краеведение»



Гаджиев Б.Х.

Архив: ООО «НПЦ ТиК»
Шифр: 05.23-ОКН

Махачкала, 2023 г.

Шифр: 05.23-ОАН

Раздел 12.

Заказчик:	ХООО «Компания Эдельвейс»
Исполнитель:	ООО «Научно-производственный Центр «Туризм и Краеведение»
Объект:	«Комплекс многоквартирных жилых домов по адресу: Республика Дагестан, г. Дербент, ул. Г. Алиева»
Тема:	Мероприятия по обеспечению сохранности территории выявленного объекта археологического наследия «Культурный слой V - начала XX века достопримечательного места «Цитадель и исторический город в крепостных стенах Дербента», в реализации строительства комплекса многоквартирных жилых домов на ул.Г.Алиева в г. Дербент: План археологических полевых работ на территории производства работ (05.23-ОАН)
Объекты культурного наследия:	Соблюдение требований пп.2-3 ст. 36 Федерального закона от 25.06.2002 №73-ФЗ «Об объектах культурного наследия (памятниках истории и культуры) народов Российской Федерации» - проектирование и проведение земляных, строительных, мелиоративных, хозяйственных работ проводятся при условии реализации согласованных разделов об обеспечении сохранности указанных объектов культурного наследия в проектах проведения таких работ или проектов обеспечения сохранности указанных объектов культурного наследия либо плана проведения спасательных археологических полевых работ, включающих оценку воздействия проводимых работ на указанные объекты культурного наследия

Лист согласования

Экспертиза и согласование раздела	дата	номер	Ф.И.О.
Аттестованным экспертом Министерства культуры РФ составлен Акт государственной историко-культурной экспертизы к настоящему разделу проектной документации			
Агентством по охране культурного наследия Республики Дагестан согласован настоящий раздел проектной документации с выдачей Заключения			

Взам.инв.№											
Подпись и дата											
Инв. № подл.								Комплекс многоквартирных жилых домов по адресу: Республика Дагестан, г. Дербент, ул. Г. Алиева			
		Изм	Кол	Лист	Идок	Подпись	Дата				
		Разработал	Гаджиев Б				Мероприятия по обеспечению сохранности территории выявленного объекта археологического наследия	стадия	Лист	Листов	
		Проверил	Гаджиев А					П	5	245	
		ГИП					Шифр: 05.23-ОАН	ООО «НПЦ ТуК»			

Часть 1.

Пояснительная записка

Настоящий раздел проектной документации выполнен на основании требований п. 2 и 3 ст. 36 73-ФЗ «Об объектах культурного наследия (памятниках истории и культуры) народов Российской Федерации».

Изыскательские, проектные, земляные, строительные, мелиоративные, хозяйственные работы, указанные в статье 30 настоящего Федерального закона работы по использованию лесов и иные работы в границах территории объекта культурного наследия, включенного в реестр, проводятся при условии соблюдения установленных статьей 5.1 настоящего Федерального закона требований к осуществлению деятельности в границах территории объекта культурного наследия, особого режима использования земельного участка, в границах которого располагается объект археологического наследия, и при условии реализации согласованных соответствующим органом охраны объектов культурного наследия, определенным пунктом 2 статьи 45 настоящего Федерального закона, обязательных разделов об обеспечении сохранности указанных объектов культурного наследия в проектах проведения таких работ или проектов обеспечения сохранности указанных объектов культурного наследия либо плана проведения спасательных археологических полевых работ, включающих оценку воздействия проводимых работ на указанные объекты культурного наследия (п.2 ст. 36 Федерального закона от 25 июня 2002 г. № 73 «Об объектах культурного наследия (памятниках истории и культуры) народов Российской Федерации» (далее – Федеральный закон 73-ФЗ).

В границах территории объекта культурного наследия: 1) на территории памятника или ансамбля запрещаются строительство объектов капитального строительства и увеличение объемно-пространственных характеристик существующих на территории памятника или ансамбля объектов капитального строительства; проведение земляных, строительных, мелиоративных и иных работ, за исключением работ по сохранению объекта культурного наследия или его отдельных элементов, сохранению историко-градостроительной или природной среды объекта культурного наследия; 2) на территории достопримечательного места разрешаются работы по сохранению памятников и ансамблей, находящихся в границах территории достопримечательного места, работы, направленные на обеспечение сохранности особенностей достопримечательного места, являющихся основаниями для включения его в единый государственный реестр объектов культурного наследия (памятников истории и культуры) народов Российской Федерации и подлежащих обязательному сохранению; строительство объектов капитального строительства в целях воссоздания утраченной градостроительной среды; осуществление ограниченного строительства, капитального ремонта и реконструкции объектов капитального строительства при условии сохранения особенностей достопримечательного места, являющихся основаниями для включения его в единый государственный реестр объектов культурного наследия (памятников истории и культуры) народов Российской Федерации и подлежащих обязательному сохранению; 3) на территории памятника, ансамбля или достопримечательного места разрешается ведение хозяйственной деятельности, не противоречащей требованиям обеспечения сохранности объекта культурного наследия и позволяющей обеспечить функционирование объекта культурного наследия в современных условиях (пп.1-3 п.1 ст. 5.1 Федерального закона 73-ФЗ).

Государственная охрана объектов культурного наследия включает в себя: 9) осуществление в случаях и порядке, установленных настоящим Федеральным законом, мер по обеспечению сохранности объектов культурного наследия, включенных в реестр, выявленных объектов культурного наследия либо объектов, обладающих признаками объекта культурного наследия, в ходе проведения изыскательских, проектных, строительных, хозяйственных работ,

Взам.инв.№	
Подпись и дата	
Инв. № подл.	

						Комплекс многоквартирных жилых домов по адресу: Республика Дагестан, г. Дербент, ул. Г. Алиева			
Изм	Кол	Лист	Ндок	Подпись	Дата	Мероприятия по обеспечению сохранности территории выявленного объекта археологического наследия			
Разработал	Гаджиев Б								
Проверил	Гаджиев А								
ГИП									
Шифр: 05.23-ОАН						стадия	Лист	Листов	
						П	6	245	
						ООО «НПЦ ТуК»			

указанных в статье 30 настоящего Федерального закона работ по использованию лесов и иных работ; (п.2. ст. 33 Федерального закона 73-ФЗ).

Объектами историко-культурной экспертизы являются: документация или разделы документации, обосновывающие меры по обеспечению сохранности объекта культурного наследия, включенного в реестр, выявленного объекта культурного наследия либо объекта, обладающего признаками объекта культурного наследия, при проведении земляных, мелиоративных, хозяйственных работ, указанных в настоящей статье работ по использованию лесов и иных работ в границах территории объекта культурного наследия либо на земельном участке, непосредственно связанном с земельным участком в границах территории объекта культурного наследия (абз.13 ст. 30 Федерального закона 73-ФЗ);

Строительные и иные работы на земельном участке, непосредственно связанном с земельным участком в границах территории объекта культурного наследия, проводятся при наличии в проектной документации разделов об обеспечении сохранности указанного объекта культурного наследия или о проведении спасательных археологических полевых работ или проекта обеспечения сохранности указанного объекта культурного наследия либо плана проведения спасательных археологических полевых работ, включающих оценку воздействия проводимых работ на указанный объект культурного наследия, согласованных с региональным органом охраны объектов культурного наследия (п. 3 ст. 36 Федерального закона 73-ФЗ).

Предметом экспертизы являются оценка соответствия проектной документации требованиям технических регламентов, в том числе санитарно-эпидемиологическим, экологическим требованиям, требованиям государственной охраны объектов культурного наследия, требованиям пожарной, промышленной, ядерной, радиационной и иной безопасности, а также результатам инженерных изысканий, и оценка соответствия результатов инженерных изысканий требованиям технических регламентов (п.5 ст. 49 "Градостроительный кодекс Российской Федерации" от 29.12.2004 N 190-ФЗ).

В этой связи, в рамках разработки проектной документации для производства работ по объекту *«Комплекс многоквартирных жилых домов по адресу: Республика Дагестан, г. Дербент, ул. Г. Алиева»*, в соответствии с п. 8 Положение о составе разделов проектной документации и требованиях к их содержанию, утвержденное Постановлением Правительства РФ от 16.02.2008 №87, заказчик производства работ предусматривает разработать разделы мер обеспечения сохранности объектов культурного наследия (далее – ОКН) в составе разделов проектной документации (далее – Раздел).

В последующем, с материалами экспертного заключения аттестованного Министерством культуры Российской Федерации² эксперта по проведению государственной историко-культурной экспертизы, вышеуказанный раздел проектной документации представляется в региональный орган исполнительной власти субъекта Российской Федерации уполномоченный в области государственной охраны, сохранения, использования и популяризации объектов культурного наследия для согласования (п. 2 ст. 36 Федерального закона 73-ФЗ) и получения соответствующего заключения для представления в орган экспертизы проектной документации и в муниципальный орган архитектуры.

Согласно части 1 статьи 55.8 Градостроительного кодекса Российской Федерации с 1 июля 2017 года индивидуальный предприниматель или юридическое лицо имеет право выполнять инженерные изыскания, осуществлять подготовку проектной документации,

² Осуществляется в соответствии с п. 9 Положения о государственной историко-культурной экспертизе, утвержденного постановлением Правительства Российской Федерации от 15 июля 2009 г. № 569, Положением о порядке аттестации экспертов по проведению государственной историко-культурной экспертизы, утвержденным приказом Минкультуры России от 26 августа 2010 г. № 563 (в редакции приказа Минкультуры России от 17 октября 2011 г. № 1003)

Взам.инв.№								
Подпись и дата								
Инв. № подл.	Комплекс многоквартирных жилых домов по адресу: Республика Дагестан, г. Дербент, ул. Г. Алиева							
	Изм	Кол	Лист	Ндок	Подпись	Дата		
	Разработал	Гаджиев Б				Мероприятия по обеспечению сохранности территории выявленного объекта археологического наследия		
	Проверил	Гаджиев А						
	ГИП						стадия	Лист
Шифр: 05.23-ОАН						ООО «НПЦ ТуК»		

строительство, реконструкцию, капитальный ремонт объектов капитального строительства по договору подряда на выполнение инженерных изысканий, подготовку проектной документации, по договору строительного подряда, заключенным с застройщиком, техническим заказчиком, лицом, ответственным за эксплуатацию здания, сооружения, или региональным оператором, при условии, что такой индивидуальный предприниматель или такое юридическое лицо является членом соответственно саморегулируемой организации в области инженерных изысканий, архитектурно-строительного проектирования, строительства, реконструкции, капитального ремонта объектов капитального строительства, если иное не установлено Градостроительным кодексом Российской Федерации.

Выполнение инженерных изысканий, работ по подготовке проектной документации, строительству, реконструкции, капитальному ремонту объектов капитального строительства по таким договорам обеспечивается специалистами по организации инженерных изысканий (главными инженерами проектов), специалистами по организации архитектурно-строительного проектирования (главными инженерами проектов, главными архитекторами проектов), специалистами по организации строительства (главными инженерами проектов) соответственно.

Однако, согласно п.15.1 статьи 48 «Градостроительный кодекс Российской Федерации» от 29.12.2004 N 190-ФЗ - особенности подготовки, согласования и утверждения проектной документации, необходимой для проведения работ по сохранению объекта культурного наследия, устанавливаются законодательством Российской Федерации об охране объектов культурного наследия.

Несмотря на данное обстоятельство, некоторые заказчики требуют наличие членство в саморегулируемой организации. В этой связи наша организация является членом «Ассоциации проектировщиков «НПО» СРО-П-200-23052018, регистрационный номер 1480 от 2021 г. Копии документов представлены приложением к настоящей части раздела.

Коме этого, наша организация имеет в наличии сертификат соответствия требованиям стандарта системы менеджмента качества ГОСТ Р ИСО 9001-2015 (ISO 9001:2015) применительно к выполнению работ по осуществлению археологических изысканий в проектировании и в строительстве, а также научных исследований и разработок в области общественных и гуманитарных наук - *регистрационный номер № РОСС RU.31172.04ЖНГ0003134*, а также сертификаты соответствия системы экологического менеджмента ГОСТ Р ИСО 14001-2016 (ISO 14001:2015) - *регистрационный номер № РОСС RU.31172.04ЖНГ0003135* и системы менеджмента безопасности труда и охраны здоровья ГОСТ Р ИСО 45001-2020 (ISO 45001:2018) - *регистрационный номер № РОСС RU.31172.04ЖНГ0003136* применительно к вышеуказанным работам (прилагаются).

Согласно Положению о лицензировании деятельности по сохранению объектов культурного наследия (памятников истории и культуры) народов Российской Федерации³, выполнение работ по осуществлению археологических изысканий в проектировании и строительстве, а также научных исследований и разработок в области общественных и гуманитарных наук, равна, как и разработка разделов мер по обеспечению сохранности объектов культурного наследия (далее – ОКН) или объектов археологического наследия - не является лицензируемым видом деятельности по сохранению ОКН (памятников истории и культуры) народов Российской Федерации.

³ утверждено Постановлением Правительства РФ от 19.04.2012 №349 «О лицензировании деятельности по сохранению объектов культурного наследия (памятников истории и культуры) народов Российской Федерации»

Взам.инв.№						
Подпись и дата						
Инв. № подл.						
Изм Кол Лист Ндок Подпись Дата Разработал Гаджиев Б Проверил Гаджиев А ГИП Комплекс многоквартирных жилых домов по адресу: Республика Дагестан, г. Дербент, ул. Г. Алиева Мероприятия по обеспечению сохранности территории выявленного объекта археологического наследия стадия Лист Листов						

Шифр: 05.23-ОАН

ООО «НПЦ ТуК»

СИСТЕМА ДОБРОВОЛЬНОЙ СЕРТИФИКАЦИИ
«ЕДИНЫЙ ЦЕНТР СЕРТИФИКАЦИИ»
зарегистрирована Федеральным Агентством по техническому регулированию и метрологии
Регистрационный № РОСС RU.31172.04ЖНГО
ОРГАН ПО СЕРТИФИКАЦИИ
ООО «ЕДИНЫЙ ЦЕНТР СЕРТИФИКАЦИИ»

СЕРТИФИКАТ

ВЫДАН

**Обществу с ограниченной ответственностью
«Научно-производственный центр туризма и
краеведения»**

ИНН 546021410 КПП 054601001
Адрес: Республика Дагестан, г. Кизилюрт, ул.Алиева, 27

НАСТОЯЩИЙ СЕРТИФИКАТ УДОСТОВЕРЯЕТ, ЧТО

СИСТЕМА МЕНЕДЖМЕНТА КАЧЕСТВА

ПРИМЕНИТЕЛЬНО К

**ВЫПОЛНЕНИЮ РАБОТ ПО ОСУЩЕСТВЛЕНИЮ АРХЕОЛОГИЧЕСКИХ ИЗЫСКАНИЙ В
ПРОЕКТИРОВАНИИ И В СТРОИТЕЛЬСТВЕ, А ТАКЖЕ НАУЧНЫХ ИССЛЕДОВАНИЙ И РАЗРАБОТОК В
ОБЛАСТИ ОБЩЕСТВЕННЫХ И ГУМАНИТАРНЫХ НАУК**

**СООТВЕТСТВУЕТ ТРЕБОВАНИЯМ
ГОСТ Р ИСО 9001-2015 (ISO 9001:2015)
Регистрационный номер № РОСС RU.31172.04ЖНГО0003134**

Дата регистрации: 31.10.2021 г.

Срок действия до: 31.10.2024 г.

Руководитель Органа по сертификации

М. П.

Эксперт

Иванов А.Н.

Иванов А.Н.

Жук Н.Ю.

Жук Н.Ю.



Настоящий сертификат обязывает организацию поддерживать состояние выполняемых работ в соответствии с вышеуказанным стандартом, что будет находиться под контролем органа по сертификации СДС «Единый центр сертификации» и подтверждается при прохождении ежегодного инспекционного контроля (на обратной стороне сертификата). Информация о действии настоящего сертификата отражена на официальном сайте системы www.isorus.ru

42763

Комплекс многоквартирных жилых домов по адресу: Республика
Дагестан, г. Дербент, ул. Г. Алиева

Мероприятия по обеспечению сохранности территории
выявленного объекта археологического наследия

Шифр: 05.23-ОАН

стадия Лист Листов
П 9 245

ООО «НПЦ ТуК»

Взам.инв.№

Подпись и дата

Инв. № подл.

Изм	Кол	Лист	Ндок	Подпись	Дата
Разработал		Гаджиев Б		<i>[Signature]</i>	
Проверил		Гаджиев А		<i>[Signature]</i>	
ГИП					
Исполн					

СИСТЕМА ДОБРОВОЛЬНОЙ СЕРТИФИКАЦИИ
«ЕДИНЫЙ ЦЕНТР СЕРТИФИКАЦИИ»
зарегистрирована Федеральным Агентством по техническому регулированию и метрологии
Регистрационный № РОСС RU.31172.04ЖНГО
ОРГАН ПО СЕРТИФИКАЦИИ
ООО «ЕДИНЫЙ ЦЕНТР СЕРТИФИКАЦИИ»

СЕРТИФИКАТ

ВЫДАН

Обществу с ограниченной ответственностью
«Научно-производственный центр туризма и
краеведения»

ИНН 546021410 КПП 054601001
Адрес: Республика Дагестан, г. Кизилюрт, ул.Алиева, 27

НАСТОЯЩИЙ СЕРТИФИКАТ УДОСТОВЕРЯЕТ, ЧТО
СИСТЕМЫ ЭКОЛОГИЧЕСКОГО МЕНЕДЖМЕНТА

ПРИМЕНИТЕЛЬНО К

ВЫПОЛНЕНИЮ РАБОТ ПО ОСУЩЕСТВЛЕНИЮ АРХЕОЛОГИЧЕСКИХ ИЗЫСКАНИЙ В
ПРОЕКТИРОВАНИИ И В СТРОИТЕЛЬСТВЕ, А ТАКЖЕ НАУЧНЫХ ИССЛЕДОВАНИЙ И РАЗРАБОТОК В
ОБЛАСТИ ОБЩЕСТВЕННЫХ И ГУМАНИТАРНЫХ НАУК

СООТВЕТСТВУЕТ ТРЕБОВАНИЯМ
ГОСТ Р ИСО 14001-2016 (ISO 14001:2015)
Регистрационный номер № РОСС RU.31172.04ЖНГО0003135

Дата регистрации: 31.10.2021 г.

Срок действия до: 31.10.2024 г.

Руководитель Органа по сертификации

Иванов А.Н.

Иванов А.Н.



Эксперт

Жук Н.Ю.

Жук Н.Ю.

Настоящий сертификат обязывает организацию поддерживать состояние выполняемых работ в соответствии с вышеуказанным стандартом, что будет находиться под контролем органа по сертификации СДС «Единый центр сертификации» и подтверждается при прохождении ежегодного инспекционного контроля (на обратной стороне сертификата). Информация о действии настоящего сертификата отражена на официальном сайте системы www.iso.ru

42763

Взам.инв.№	
Подпись и дата	
Инв. № подл.	

Изм	Кол	Лист	Ндок	Подпись	Дата
Разработал		Гаджиев Б		<i>[Signature]</i>	
Проверил		Гаджиев А		<i>[Signature]</i>	
ГИП					
Исполн					

Комплекс многоквартирных жилых домов по адресу: Республика Дагестан, г. Дербент, ул. Г. Алиева

Мероприятия по обеспечению сохранности территории выявленного объекта археологического наследия	стадия	Лист	Листов
	П	10	245

Шифр: 05.23-ОАН

ООО «НПЦ ТуК»

СИСТЕМА ДОБРОВОЛЬНОЙ СЕРТИФИКАЦИИ
«ЕДИНЫЙ ЦЕНТР СЕРТИФИКАЦИИ»
зарегистрирована Федеральным Агентством по техническому регулированию и метрологии
Регистрационный № РОСС RU.31172.04ЖНГО
ОРГАН ПО СЕРТИФИКАЦИИ
ООО «ЕДИНЫЙ ЦЕНТР СЕРТИФИКАЦИИ»

СЕРТИФИКАТ

ВЫДАН

Обществу с ограниченной ответственностью
«Научно-производственный центр туризма и
краеведения»

ИНН 546021410 КПП 054601001
Адрес: Республика Дагестан, г. Кизилюрт, ул.Алиева, 27

НАСТОЯЩИЙ СЕРТИФИКАТ УДОСТОВЕРЯЕТ, ЧТО
СИСТЕМА МЕНЕДЖМЕНТА БЕЗОПАСНОСТИ ТРУДА И ОХРАНЫ
ЗДОРОВЬЯ

ПРИМЕНИТЕЛЬНО К

ВЫПОЛНЕНИЮ РАБОТ ПО ОСУЩЕСТВЛЕНИЮ АРХЕОЛОГИЧЕСКИХ ИЗЫСКАНИЙ В
ПРОЕКТИРОВАНИИ И В СТРОИТЕЛЬСТВЕ, А ТАКЖЕ НАУЧНЫХ ИССЛЕДОВАНИЙ И РАЗРАБОТОК В
ОБЛАСТИ ОБЩЕСТВЕННЫХ И ГУМАНИТАРНЫХ НАУК

СООТВЕТСТВУЕТ ТРЕБОВАНИЯМ
ГОСТ Р ИСО 45001-2020 (ISO 45001:2018)
Регистрационный номер № РОСС RU.31172.04ЖНГО0003136

Дата регистрации: 31.10.2021 г.

Срок действия до: 31.10.2024 г.

Руководитель Органа по сертификации

М. П.

Эксперт



Иванов А.Н.



Жук Н.Ю.



Настоящий сертификат обязывает организацию поддерживать состояние выполняемых работ в соответствии с вышеуказанным стандартом, что будет находиться под контролем органа по сертификации СДС «Единый центр сертификации» и подтверждается при прохождении ежегодного инспекционного контроля (на обратной стороне сертификата). Информация о действии настоящего сертификата отражена на официальном сайте системы www.isorus.ru

42763

Взам.инв.№		Подпись и дата		Комплекс многоквартирных жилых домов по адресу: Республика Дагестан, г. Дербент, ул. Г. Алиева						
Инв. № подл.	Изм	Кол	Лист	Ндок	Подпись	Дата	Мероприятия по обеспечению сохранности территории выявленного объекта археологического наследия	стадия	Лист	Листов
	Разработал		Гаджиев Б			П		11	245	
	Проверил		Гаджиев А							
	ГИП									
							Шифр: 05.23-ОАН	ООО «НПЦ ТуК»		

3.2. Сведения об уровне ответственности члена саморегулируемой организации по обязательствам по договору подряда на выполнение инженерных изысканий, подготовку проектной документации, по договору строительного подряда, по договору подряда на осуществление сноса, и стоимости работ по одному договору, в соответствии с которым указанным членом внесен взнос в компенсационный фонд возмещения вреда:

а) первый	V	25 000 000 (Двадцать пять миллионов) рублей
б) второй		50 000 000 (Пятьдесят миллионов) рублей
в) третий		300 000 000 (Триста миллионов) рублей
г) четвертый		Более 300 000 000 (Трехсот миллионов) рублей
д) пятый**	-----	-----
е) простой*	-----	-----

* заполняется только для членов саморегулируемых организаций, основанных на членстве лиц, осуществляющих строительство

3.3. Сведения об уровне ответственности члена саморегулируемой организации по обязательствам по договору подряда на выполнение инженерных изысканий, подготовку проектной документации, по договору строительного подряда, по договору подряда на осуществление сноса, заключенным с использованием конкурентных способов заключения договоров, и предельному размеру обязательств по таким договорам, в соответствии с которым указанным членом внесен взнос в компенсационный фонд обеспечения договорных обязательств: **ОТСУТСТВУЕТ**


а) первый		25 000 000 (Двадцать пять миллионов) рублей
б) второй		50 000 000 (Пятьдесят миллионов) рублей
в) третий		300 000 000 (Триста миллионов) рублей
г) четвертый		Составляет 300 000 000 (Триста миллионов) рублей
д) пятый*	-----	-----

* заполняется только для членов саморегулируемых организаций, основанных на членстве лиц, осуществляющих строительство

4. Сведения о приостановлении права осуществлять подготовку проектной документации:

4.1. Дата, с которой приостановлено право выполнения работ	-----
4.2. Срок, на который приостановлено право выполнения работ	-----

Согласно п. 4 ст. 55.17 Градостроительного кодекса РФ срок действия выписки из реестра членов СРО составляет **1 месяц** с даты ее выдачи.

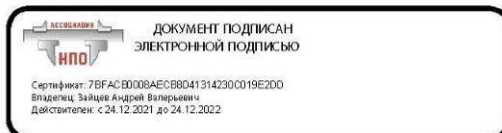

Выписка из реестра членов Ассоциации «НПО» в электронной форме, подписанная усиленной квалифицированной электронной подписью, равнозначна выписке на бумажном носителе, подписанной собственноручной подписью Президента Ассоциации «НПО» и заверенной печатью Ассоциации «НПО» (пункты 1 и 3 статьи 6 Федерального закона от 6 апреля 2011 г. № 63-ФЗ «Об электронной подписи»).

Взам.инв.№		Подпись и дата		Инв. № подл.		Изм	Кол	Лист	Идок	Подпись	Дата	Комплекс многоквартирных жилых домов по адресу: Республика Дагестан, г. Дербент, ул. Г. Алиева		
Инв. № подл.	Разработал	Гаджиев Б		Мероприятия по обеспечению сохранности территории выявленного объекта археологического наследия	стадия	Лист	Листов							
	Проверил	Гаджиев А			П	13	245							
	ГИП				Шифр: 05.23-ОАН									
	Исполн													
												ООО «НПЦ ТуК»		

Часть 2.

Историко-библиографическое описание этапов застройки и развития города Дербента⁴

После возведения стен, перекрывавших все трехкилометровое пространство от вершины господствующего над Дербентским проходом холма до моря, стало заселяться межстенное пространство (VI в.). Первые поселенцы обживали район ближе к северной стене, видимо, с целью уберечься от стрел, камней и другого метательного оружия во время многочисленных нашествий воинственных племен с севера. Постепенно зона заселения расширялась к морю и к южной стене.

В отличие от многих других городов, где вокруг цитадели постепенно вырастали жилые кварталы, создавались предместья, ограждавшиеся впоследствии городскими стенами, территория Дербента фактически оставалась неизменной начиная с VI в. по XIX в. Сначала были построены две параллельные стены, соединявшие цитадель с гаванью. Собственно город многие века и развивался между этими двумя крепостными стенами (длина 2,7 км, ширина от 200 до 400 м).

Обживаемая территория как бы пульсировала в пределах полосы, ограниченной параллельными крепостными стенами. Два центра общегородской жизни - цитадель и гавань как бы растягивали жилые кварталы города вдоль всей узкой ленты его территории, причем потеря Дербентом роли портового города лишила застройку второго центра притяжения, привела к опустошению нижней части города (Дубаров) на долгое время. Застройка сконцентрировалась в верхней части города, где и сформировался постепенно общественный центр Дербента.⁵

Не последнюю роль в сложении планировочной структуры города играло и местоположение ворот в крепостных стенах, с которыми были связаны основные улицы.

Именно в первые века существования города (после строительства Дербентской оборонительной системы), когда он одновременно являлся мощной пограничной крепостью, крупнейшим портом на Каспии и важнейшим торговым центром на караванном пути, вся территория города между двумя крепостными стенами использовалась, по-видимому, наиболее рационально: на западе - цитадель, на востоке - порт, в средней части города возможно размещался центр.

Есть основания считать, что в VI - X вв. вся территория города была постепенно освоена, хотя вполне возможно, что большая плотность застройки была характерна для кварталов примыкающих к цитадели, а возможно и для района порта.

К моменту прихода арабов (VIII в.) город располагался между северной и южной городскими стенами и от подошвы холма на западе до первой поперечной стены (*от Орта-Капы на южной городской стене до Кырхлар-Капы на северной городской стене*) на востоке.

В VIII-XII веках город продолжает интенсивно расти всё в том же направлении, от цитадели Нарын-Кала к морю. Но со второй половины VIII века, с превращением города в крупнейший центр морской торговли и самый значительный порт на Каспийском море начинает бурно обживаться приморская часть межстенного пространства в направлении от моря к цитадели как хозяйственная зона.

Этот нижний район древнего города, в отличие от верхней части, назывался «Дубара шахар» (*перс. второй город*) или «Юнан шахар» (*город греков, греческий город, т.е.*

⁴ С.О.Ханмагомедов. Архитектура Дагестана: в восьми выпусках. Вып.5: Дербентская крепость и Даг-бары. – М.: Издательство «Лада», 2002.

⁵ Там же. – С110.

Взам.инв.№	
Подпись и дата	
Инв. № подл.	

						Комплекс многоквартирных жилых домов по адресу: Республика Дагестан, г. Дербент, ул. Г. Алиева			
Изм	Кол	Лист	Ндок	Подпись	Дата				
Разработал	Гаджиев Б					Мероприятия по обеспечению сохранности территории выявленного объекта археологического наследия	стадия	Лист	Листов
Проверил	Гаджиев А						П	14	245
ГИП							Шифр: 05.23-ОАН		
							ООО «НПЦ ТуК»		

купеческий, торговый город).

В «Дербент-наме» сообщается, что овладевший в 735 г. Дербентом Маслама-бен-Абдул-Малик разделил город на семь магалов (кварталов), в каждом из которых была построена мечеть. Кроме того была сооружена соборная мечеть - Джума-мечеть.⁶

Арабский автор IX - начала X вв. Табари писал, что Маслама разделил Дербент на четыре квартала.⁷

В VIII - X веках, как сообщают арабские авторы, Дербент был одним из наиболее значительных городов Кавказа, главным торговым центром на Каспийском море (торговля рабами, мехами, тканями, шафраном), и важнейшей крепостью на северной границе халифата.

Вот как описывает Дербент (Баб-ул-Абваб) Ал-Истахри (первая половина X в.): «город этот больше Ардабиля, и там много посевов, но незначительное количество плодов, не считая того, что привозят сюда из окрестных стран... и город этот служит портом для Серира, и иных стран «кяфиров», он служит также портом для Джурджана, Табаристана и Дейлема. Из Баб-ул-Абваба вывозятся полотняные одежды и не выделяется полотняных одежд в Арране, Армении и Азербайджане нигде, кроме этих мест. Там же произрастает шафран. В Баб-ул-Абвабе встречаются рабы из разных стран «кяфиров»...

Тифлис - город меньше Баб-ул-Абваба по величине... В Арране не существует городов значительнее, чем Берда Баб-ул-Абваб и Тифлис».⁸

Ал-Мукадасий (вторая половина X в.) сообщает, что из Дербента вывозятся «полотняные одежды, рабы, шафран и превосходные мулы».⁹

В первой половине XI века, когда Дербент сделался столицей небольшого феодального владения, он был цветущим городом, центром торговли на Каспийском море. Много внимания уделяется в это время укреплению и украшению цитадели - резиденции правителя

К XII веку, занимая почти всё межстенное пространство, город имел территорию свыше 150 га, в то время как один из значительных торгово-экономических центров средневекового Кавказа, город Байлакан занимал территорию в 36 га, а крупнейшие средневековые города Средней Азии: Самарканд – 65 га, Бухара – 35 га, Пенджикент – 14 га. Даже такие знаменитые средневековые города Ближнего Востока как Дамаск (105 га), Иерусалим (100 га), Халеб (112 га) были меньше Дербента.

Судя по первым сообщениям европейских путешественников (Рубрук, Контарини и др.) монголы, овладевшие Дербентом в 1239 году, разорили город. Под властью турок (1578 - 1606 гг.) Дербент пришел в еще больший упадок. Большие работы по укреплению, застройке и благоустройству города были проведены в начале XVII в. после захвата Дербента шахом Аббасом I.

Позже, в связи с развитием глубоководного морского порта – Баку, дербентский порт теряет свое значение и Дубара-шахар постепенно приходит в запустение. И уже венецианский дипломат Амброзио Контарини, посетивший Дербент в 1475 году, писал, что «...со стороны моря все почти здания разрушены».

В последующие века застройка города вновь продолжает развиваться от цитадели Нарын-Кала к морю.

Архитектура древнего города была подчинена, прежде всего, оборонительным функциям пограничной крепости. Здесь невозможно одним взглядом проследить улицу от начала до конца. Кривые, извилистые, с множеством тупиков и проулков, они представляют собой довольно сложную систему. И видимо, поэтому арабы, завоевавшие город в VIII веке, для

⁶ Тарихи Дербент-наме. - С. 78.

⁷ Там же. Приложение VII. - С. 149.

⁸ Ал-Истархи. Цитир. Соч. – С.7-11

⁹ Ал-Мукадасий. Цитир.соч. - С. 14.

Взам.инв.№										
Подпись и дата										
Инв. № подл.							Комплекс многоквартирных жилых домов по адресу: Республика Дагестан, г. Дербент, ул. Г. Алиева			
	Изм	Кол	Лист	Ндок	Подпись	Дата	Мероприятия по обеспечению сохранности территории выявленного объекта археологического наследия	стадия	Лист	Листов
	Разработал		Гаджиев Б					П	15	245
	Проверил		Гаджиев А							
	ГИП									
							Шифр: 05.23-ОАН		ООО «НПЦ ТуК»	

облегчения ориентации разбили город условно на «кисмы» (араб. часть, квартал), которые позже получили тюркское название «мяхялля».

Сутолочная теснота планировки, запутанность кривых и узких улочек, зачастую заканчивавшихся тупиками, где каждый дом – своеобразный бастион, всё подчинено, в первую очередь, основному назначению города – крепости. Враг, если врывается в город, попадал в глухую теснину улиц, лишался быстроты маневра, запутывался, терял ориентацию, должен был штурмовать каждый дом в отдельности, плоская кровля которых служила плацдармом обороняющихся.

Французский путешественник Кехлин-Шварц, посетивший Дербент в 1779 году, увидев бессистемное переплетение узких, извилистых улиц, образно сравнил их с «...клубком спутанных ниток», а сам город с «...громадным потоком лавы, низвергающим в море». А отбывавший здесь ссылку декабрист А.А.Бестужев, пересказывая услышанную легенду о строительстве города чёртом, писал: «...Чёрт строил в потёмках и торопливо месил в своих лапах камни, дробил их, плевал на них, бросал дома один на другой, отбивал улицы по хвосту. К рассвету Дербент поднялся на ноги, но заря ахнула от изумления, взглянув на него впервые: это был поток камней и грязи, с трещинами вместо улиц, которых сам почтенный строитель не распутал бы среди бела дня. Все дома родились слепыми, все их черепа были сплюснуты под адской пятою, все они пищали от тесноты, ущемлённые между двух высоких, длинных-предлинных стен. Всё вместе походило, одним словом, на огромного удава, который под чешуёю домов растянулся с горы на солнышке и поднял свою зубастую голову крепостью Нарын-Кала, а хвостом играет в Каспийском море».

По своей градостроительной структуре старая часть города – уникальная зона. Она создавалась не по замыслу архитекторов, а по чувствам и наитию людей, заселявших это место. Жителям надо было укрыться от жары и стужи, от солнца от ветра, защититься от врага, обеспечить элементарные бытовые удобства и т.д. Вот и получилась система улиц, переулков и тупиков, которая обеспечивала людям относительно комфортное проживание в этой зоне.

Топография раннесредневекового Дербента полностью соответствует классической схеме двух и трехчастного деления города, где основными компонентами являются цитадель (перс. кухандиз), собственно город (перс. шахристан) и прилегающая округа, пригород (перс. рабат).

Именно подобная схема типична для античных городов и основных районов домусульманской Средней Азии.

Дербент имеет четко выраженный кухандиз или (араб. крепость) - цитадель Нарын-Кала и шахристан или мадина (араб. город), расположенный в межстенном пространстве.

В течение веков город, подвергаясь опустошительным осадам, рушился и возрождался вновь. Самые большие разрушения в городе учинили монголы, осадившие Дербент в 1239 году. По сообщению очевидца событий, персидского историка Рашид ад-Дина, несмотря на упорное сопротивление, город монгольским войском был взят, окрестности опустошены, городские стены разрушены, а жители обложены непосильными налогами и податями. Как свидетельствует побывавший в городе в 1253 году фламандский путешественник Гильом Рубрук, монголы полностью разграбили и разрушили приморскую, богатую торговую часть города – Дубары.


В последующие века Дербент находится в сфере ожесточённых битв династии Ильханов, основателем которой был внук Чингиз-хана Хулагу, и ханов Золотой Орды. Город неоднократно подвергается погромам и разрушениям.

Венецианский посол Канторини, посетивший Дербент в 1475 году, писал: «...В Дербенте великолепные каменные стены, очень толстые и хорошо сложенные, но под горой, по направлению к замку, город заселён едва на одну шестую часть [своей площади], а в сторону моря он весь разрушен».

Взам.инв.№										
Подпись и дата										
Инв. № подл.							Комплекс многоквартирных жилых домов по адресу: Республика Дагестан, г. Дербент, ул. Г. Алиева			
	Изм	Кол	Лист	Ндок	Подпись	Дата	Мероприятия по обеспечению сохранности территории выявленного объекта археологического наследия	стадия	Лист	Листов
	Разработал	Гаджиев Б						П	16	245
	Проверил	Гаджиев А								
	ГИП									
							Шифр: 05.23-ОАН		ООО «НПЦ ТуК»	

Таким образом, как свидетельствуют источники, самой древней застройкой города является его верхняя часть, от подошвы холма, на которой стоит цитадель Нарын- до Джума-мечети, которая своей восточной стеной упиралась в поперечную стену (от ворот Орта-капы на южной стене до ворот Кырхлар-капы на северной стене).

Город начинает постепенно оправляться от разорения и опустошения, что подтверждают и посетившие его европейские путешественники (Ф.Котов - в 1623 г., А.Олеарий - в 1638 г.).

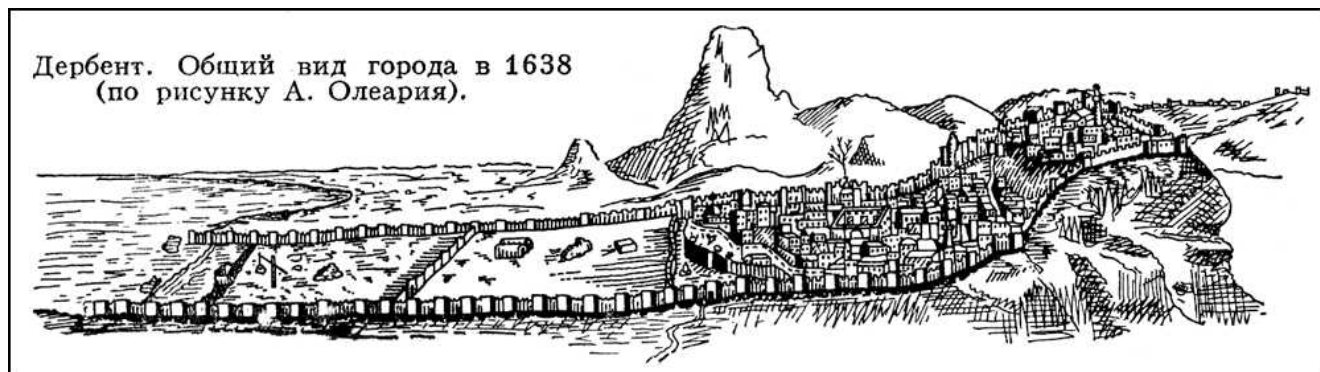

Илл. 1. Вид города Дербент в 1638 г. по рисунку А.Олеария.

На рисунках А.Олеария, сделанных им в 1638 году, четко видно, что застроенной частью города оставались цитадель Нарын- и примыкающая к нему верхняя часть до Джума-мечети. Средняя часть города только начинает обстраиваться, а нижняя – приморская часть - совершенно пуста.

Олеарий застал Дербент в момент, когда только начинала застраиваться средняя часть. К началу XVIII века этот процесс заселения средней части уже завершился, о чем свидетельствуют чертежи и описания первой трети XVIII века.

На рисунке А.Олеария (уточненным им для второго издания своей книги в 1656 г. – Илл.2) Дербент четко делится на пять частей:

- 1) цитадель с плотной застройкой, над которой возвышается минарет (как пишет Олеарий, «здесь живет наместник; эта часть вооружена пушками и 500 солдат»);
- 2) примыкающая к цитадели верхняя населенная часть города, ограниченная с востока каменной стеной; здесь выделяются крупные постройки - караван-сарай и Джума-мечеть;
- 3) начинающая застраиваться средняя часть города, также отделенная с востока каменной стеной;
- 4) совершенно незастроенная нижняя часть города, отделенная от моря деревянной стеной с надвратной башней в центре (Олеарий пишет, что эта часть «имеет лишь немного садов и пашен»);
- 5) наконец, прибрежная полоса также без каких-либо строений.

Рисунки Дербента неоднократно публиковались и во второй половине XVII и в первой половине XVIII века. Но эти изображения Дербента являются видоизмененными вариантами рисунка Олеария, хотя возможно авторы некоторых из этих рисунков сами видели Дербент или пользовались при их создании какими-либо дополнительными материалами кроме книги Олеария.

1796 годом датируются два изображения Дербента, причем одно из них дает вид города с севера, другое - с юга.

Взам.инв.№										
Подпись и дата										
Инв. № подл.							Комплекс многоквартирных жилых домов по адресу: Республика Дагестан, г. Дербент, ул. Г. Алиева			
	Изм	Кол	Лист	Ндок	Подпись	Дата	Мероприятия по обеспечению сохранности территории выявленного объекта археологического наследия	стадия	Лист	Листов
	Разработал		Гаджиев Б					П	17	245
	Проверил		Гаджиев А							
	ГИП						Шифр: 05.23-ОАН			
							ООО «НПЦ ТуК»			




Илл. 2. Общие виды Дербента, сделанные по мотивам рисунка Олеария 1656 г. Вид Дербента в XVII века (опубликовано в книге Даппера в 1681 г.).

Опубликованное Даппером в 1681 году изображение Дербента,¹⁰ воспроизводящее второй вариант рисунка Олеария (Илл.1), содержит ряд мелких, но любопытных деталей, которые можно считать и просто случайными, а можно рассматривать как сознательные уточнения. Например, у Даппера более четко показан овраг у северной городской стены.

Явно по мотивам рисунка Олеария сделана и гравюра Оттенса (Илл. 3), датируемая 1726 годом, так как на ней пространство между двумя поперечными стенами показано незастроенным, хотя на всех чертежах начала XVIII века здесь показаны жилые кварталы.

¹⁰ Dapper. Asia. - Nurnberg. 1681, p. 29.

 Взам.инв.№	годом, так как на ней пространство между двумя поперечными стенами показано незастроенным, хотя на всех чертежах начала XVIII века здесь показаны жилые кварталы.									
Подпись и дата	¹⁰ Dapper. Asia. - Nurnberg. 1681, p. 29.									
							Комплекс многоквартирных жилых домов по адресу: Республика Дагестан, г. Дербент, ул. Г. Алиева			
Инв. № подл.	Изм	Кол	Лист	Идок	Подпись	Дата				
	Разработал	Гаджиев Б					Мероприятия по обеспечению сохранности территории выявленного объекта археологического наследия	стадия	Лист	Листов
	Проверил	Гаджиев А						П	18	245
	ГИП						Шифр: 05.23-ОАН	ООО «НПЦ ТуК»		



Илл.3. Общие виды Дербента, сделанные по мотивам рисунка Олеария 1656 г. Вид Дербента в XVIII веке (гравюра Оттенса 1726 г.).



Илл.4. Общие виды Дербента, гравюра Осипова по рисунку с натуры Г.Сергеева

Подобное же положение оставалось и при голландце Яне Стрейсе, описавшем город в 1670 году, и при Корнелии де Брейне, побывавшем в Дербенте в 1703 году. Но уже участник персидского похода Петра I (1722 г.) И.Гербер писал: «...Сей город разделен на четыре части, которые в длину одна за другою следуют...Верхний город или замок есть самый меньший из

Взам.инв.№	
Подпись и дата	
Инв. № подл.	

Изм	Кол	Лист	Идок	Подпись	Дата	Комплекс многоквартирных жилых домов по адресу: Республика Дагестан, г. Дербент, ул. Г. Алиева	Мероприятия по обеспечению сохранности территории выявленного объекта археологического наследия	стадия	Лист	Листов
Разработал		Гаджиев Б								
Проверил		Гаджиев А								
ГИП										
Шифр: 05.23-ОАН							ООО «НПЦ ТуК»			

оных и лежит к западу на горе...В обоих средних городах живут...купцы и другие обыватели, там имеются великие сараи для караванов (караван-сарай), а в нижнем городе при море ни кто не живет, и стоит оный пуст».


На планах 1720 года также хорошо видны застроенная капитальными зданиями цитадель Нарын-Кала, плотно застроенная верхняя часть города, крупные кварталы средней части и пустая нижняя – приморская часть Дубара.

В 1740-х, овладев Дербентом, персидский шах Надир, пытаясь заселить приморскую часть города, устроил здесь, по сообщению служившего у него английского офицера Ганвая, несколько улиц с торговыми лавками. Однако это ему не удалось. На территории Дубара ещё в середине XVIII века население продолжало пасти скот. Участник похода 1796 года П.Г.Бутков писал: «...Последняя часть города, Дубара пуста».

К 1796 году относятся новые оригинальные изображения Дербента, которые по их исторической ценности можно сравнить с рисунком Олеария, сделанным почти за 160 лет до этого.

Первое изображение (гравюра Осипова по рисунку с натуры Г.Сергеева – Илл. 4)¹¹ более детальное и точное, хотя в целом на нем весьма условно передана застройка города (например, кровли домов показаны, двухскатными, ворота Кырхляр-капы фланкированы двумя полукруглыми выступами и т.д.). Во всяком случае важно одно - этот рисунок подтверждает планы 1796 года (и начала XIX в.), где показана плотная застройка верхних частей Дербента и отсутствие каких-либо строений в Дубарах.

Второй рисунок (Илл.5), опубликованный в 1834 году Эйхвальдом, более схематичен, хотя некоторые его детали точнее, чем на первом изображении - показан караван-сарай, кровли плоские и т.д.¹²

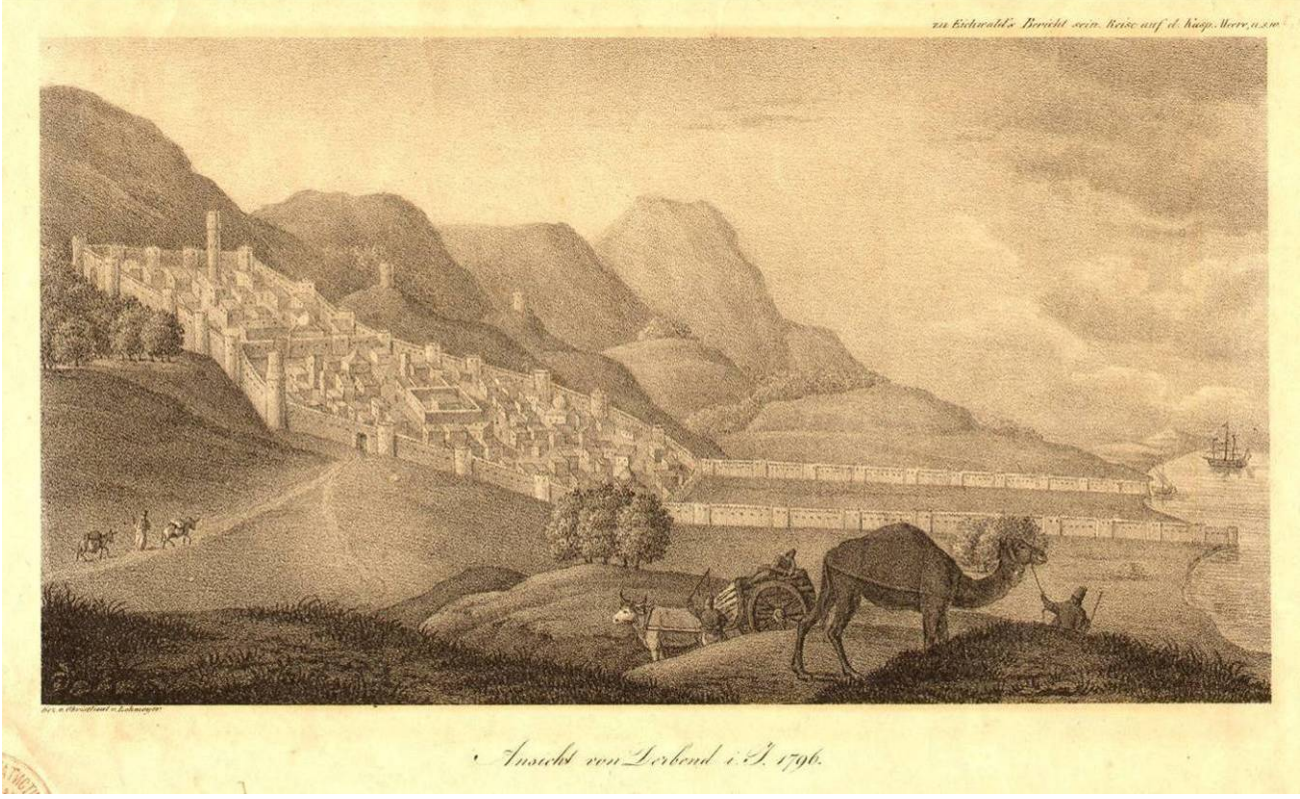

Илл.5. Дербент в 1796 г., опубликованный в 1834 году Е.Эйхвальдом.

¹¹ Жизнь Артемия Араратского, часть II. - СПб, 1813 - С. 114-115.

¹² E.Eichwald, Reise and dem Caspischen Meere und Caucasus, 1, 1834, таблица в конце книги

Взам.инв.№											
Подпись и дата											
Инв. № подл.						Комплекс многоквартирных жилых домов по адресу: Республика Дагестан, г. Дербент, ул. Г. Алиева	Мероприятия по обеспечению сохранности территории выявленного объекта археологического наследия	стадия	Лист	Листов	
	Изм	Кол	Лист	Ндок	Подпись						Дата
	Разработал		Гаджиев Б						П	20	245
	Проверил		Гаджиев А								
	ГИП										

Шифр: 05.23-ОАН

ООО «НПЦ ТуК»

А.И.Лопухин, побывавший в Дербенте в 1718 году дал такое описание города: «Известие о городе Дербени, которой положением места, где есть само жило (жилье кварталы - С.Х.), от моря в версте Поселен в полугоре в длину версты на 2, в ширину сажень 300, около сего жила сделана стена из белого камня с башнями niskими, толщина той стены аршина на два, в вышину от земли сажень. На той же стене сделаны зубцы ис таково ж камня вышиной в аршин, и подле сих зубцов по стене люди ходят, только сие строение старое и ветхое. Начато к сей стене от самого моря, и так около жила по горе обведена, что и другой конец с тем же вровень приведен к морю подле которых за близости к воде и дороги нет. В ширине города промежду сих стен от моря нет никакой защиты и все тут пусто с лишком на версту, только место ровное до самого жила. А где жило началось, тут в ширине от пустого города сделана стена каменная, которых есть выше в гору промежду жил две таких и по оным поперечным стенам именуются 3 города жилых. В самом верхнем сделан дом салтанской, и вся артиллерия тут лежит, и магазины припасные. Другой пониже, а третий и того под гору ниже, четвертый к самому морю, вне числа, потому, что он пуст и от моря стены у него нет. За городом, кроме веноградных садов, жила никакого к морю в близости нет, только против верхева города, в котором дом салтанской, по сторонам сделано на пригорках 3 башни для отводных караулов, две от Шевкальских гор, одна от Низовой. Против сего ж города повыше, на косогоре, сделан особливой четвероугольный городок каменной, только мы в нем не были, а издали нам показался невелик».¹³


В 1728 г. И.Гербер писал: «Город Дербент от гор до самого моря вдоль построен длиною в 1730 сажень, а ширина в широком месте подле моря вдоль построек, а в самом узком месте 100 сажень, и разделено на четыре части, которые стеною друг от друга разделены. В верхней части, или городе, стоит российский гарнизон и, кроме российских, во оном никто более не живет. В двух средних частях города живет наип и все дербентские обитатели. Во оных же имеется много хороших мечетов и караван-сараев для купечества. В четвертом отделении города до моря в старых летах жили греки и другие христиане, только в данном времени стали быть выгнаты и строение разорено, что ныне оной пуст и никто во оном не живет».¹⁴

Чертежи 1720-х годов подтверждают эти сообщения Лопухина и Гербера - из четырех частей города лишь самая восточная была в это время не застроена. Согласно рисунку А.Олеария в 1638 году была почти не застроена и средняя часть. Значит, за 80 - 90 лет эта средняя часть была уже застроена, т.е. российские войска застали в 1722 г. Дербент на этапе полного освоения средней части города, но восточная часть тогда была еще полностью свободной от застройки.

Судя по чертежам 1720-х годов, транзитный путь через город шел по берегу моря через приморские ворота северной и южной стен, однако основные дороги с севера сходились к воротам Кырхляр-капы, от которых до ворот № 3 в южной стене шла единственная относительно прямая поперечная улица города¹⁵ (Илл. 6).

¹³ А.И.Лопухин. Журнал путешествия через Дагестан. 1718 г. - 8 кн.: История, география и этнография Дагестана XVIII - XIX вв. - М.. 1958. - С. 29-30.
¹⁴ И.-Г.Гербер. Описание стран и народов вдоль западного берега Каспийского моря. 1728 г. - В кн.: История, география и этнография Дагестана XVIII - XIX вв. - М 1958. - С. 86.
¹⁵ РГАДА, ф. 92, оп. 1, д.15; РГВИА, ф. 349, оп. 12, д. 1959.

Взам.инв.№										
Подпись и дата										
Инв. № подл.						Комплекс многоквартирных жилых домов по адресу: Республика Дагестан, г. Дербент, ул. Г. Алиева	Мероприятия по обеспечению сохранности территории выявленного объекта археологического наследия	стадия	Лист	Листов
	Изм	Кол	Лист	Ндок	Подпись			Дата	П	21
	Разработал	Гаджиев Б					Шифр: 05.23-ОАН	ООО «НПЦ ТуК»		
	Проверил	Гаджиев А								
	ГИП									

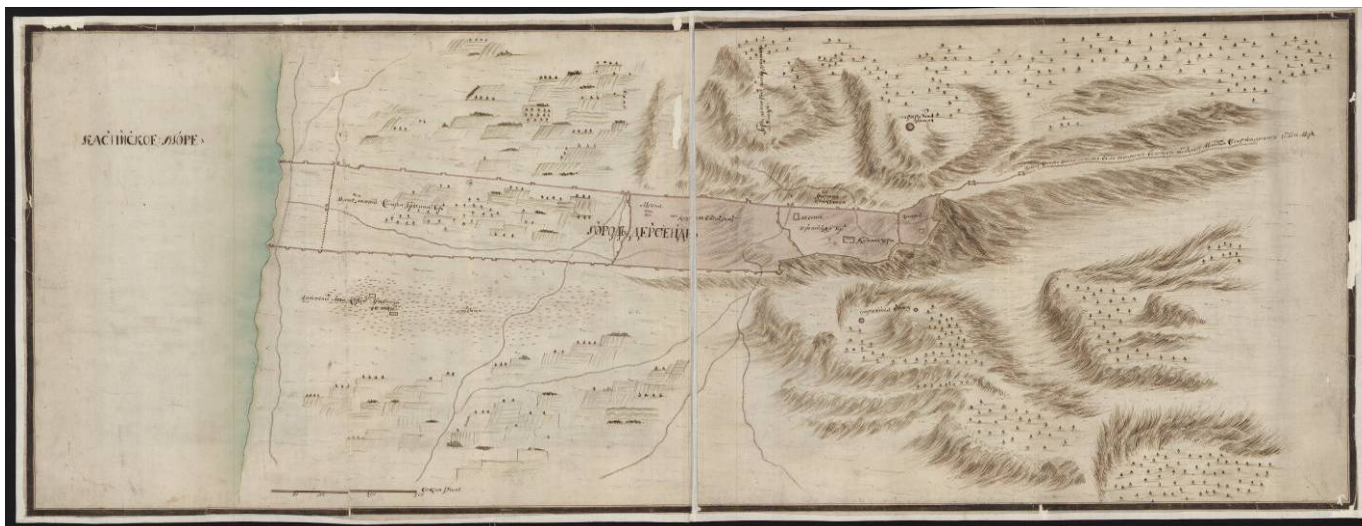

Илл.6. План Дербента начала XVIII. РГАДА, ф. 92, оп. 1, д.15

На планах 1720 годов, нижняя часть города не застроена. На самых ранних чертежах XVIII в. она названа греческим городом и здесь показаны огороды и сады.¹⁶

На планах начала 1800-х годов хорошо видно различие в застройке отдельных частей Дербента. Цитадель застроена плотно, но отдельными крупными капитальными зданиями с многочисленными проходами между ними. Верхняя часть города состоит из мелких кварталов причудливой конфигурации, с узкими кривыми (даже извилистыми) улочками. В средней части города кварталы значительно крупнее, улицы шире и прямее. (Илл.7.)¹⁷

О том, что нижняя часть города «прежде была обитаема греками, не имеет много жителей» и «большую частью обращена в сады», сообщает и Брюс, бывший в Дербенте в 1722 г.¹⁸

Итак, в начале XVIII в. Дербент в пределах двух параллельных крепостных стен имел большой резерв территории (Дубары) для своего дальнейшего развития, не выходя за старые границы города. Этого резерва городу хватило почти на два века, т.е. каменная крепость, построенная в VI веке, предопределила развитие города до начала XX века.

В 1765 году, когда Дербентом овладел Фет-Али-хан, город был разделен на четыре части, управление каждой из которых было поручено особому беку. Цитадель же была превращена в ханскую резиденцию, и в ней был построен большой дворец.

Интересные описания города дают русские авторы, посетившие город в XVIII веке.

Жена подполковника Владимирского драгунского полка, сопровождавшая мужа в походе 1796 года, В.И.Бакунина писала: «...Улицы весьма узки, дома высоки с толстыми стенами, выстроенные из тесаного камня, с крошечными окнами, в которых рамы заменяются решетками, что придает городу вид тюрьмы».

По описанию академика П.Г.Буткова (1796 г.): «...каждый дом построен из дикого камня, в два этажа, очень высоко; стены у них толщиной от 1,5 до 2 аршин; всякий дом есть почти особенный замок, который штурмовать надобно было бы...улицы по обыкновению азиатскому очень тесны...и не более двух улиц таких, по которым можно ездить на арбах».

¹⁶ РГАДА, ф. 92, оп. 1, д.15; РГВИА, ф. 349, оп. 12, д. 1959.

¹⁷ РГВИА, ф.349, оп.12, д.1957; РГВИА, ф. ВУА, д. 1888.

¹⁸ Е.И.Козубский. История города Дербента. - С. 87.

Взам.инв.№	
Подпись и дата	
Инв. № подл.	

Изм	Кол	Лист	Ндок	Подпись	Дата	Комплекс многоквартирных жилых домов по адресу: Республика Дагестан, г. Дербент, ул. Г. Алиева			
Разработал		Гаджиев Б				Мероприятия по обеспечению сохранности территории выявленного объекта археологического наследия	стадия	Лист	Листов
Проверил		Гаджиев А					П	22	245
ГИП						Шифр: 05.23-ОАН	ООО «НПЦ ТуК»		



Илл. 7. План Дербента с ситуацией 1796 год (РГВИА, ф. 349 оп. 12, д. 1957).

Руководитель специальной экспедиции, снаряженной императрицей Екатериной II (1762-1796 гг.) с целью описания прикаспийских стран, академик С.Г.Гмелин писал: «...Путешествующий в оно время об архитектуре, какая в Дербенте примечательна, не слишком разговорится...Однако же, то весьма приметно, что все построено на восточный вкус. Каждый дом сделан четырехугольно и обнесен особливо каменною стеною, жилые покои приделаны одна к другой...и идут вдоль оной. Место оконниц заступают деревянные решетки и вместо шкафов в круг по стенам в избах сделаны четырехугольные печурки. Покои нагреваются от каминов, а погребов совсем не знают, большая часть домов состоит...из одного жилья, есть также иные о двух и более. Порядочных кухней не имеется...на домах настоящих кровель не бывает, но верх оных просто заметывают глиною».

На планах Дербента, относящихся к 1796 году, видно, что по сравнению с первой половиной XVIII века планировка населенной части города почти не изменилась. Только цитадель, где раньше располагалось множество различных построек, теперь была занята большим ханским дворцом и его службами.¹⁹


Завершение формирования планировки и застройки старой части города произошло в конце XVIII - начале XIX в., когда были возведены ханский дворец в цитадели и бекские дома, расширена площадь перед Джума-мечетью, снесена верхняя поперечная каменная стена, но когда еще в планировочную структуру и характер застройки этого восточного города не были внесены российскими строителями черты иной градостроительной культуры.

Процесс развития города в XIX в. был сложным, так как в ходе разработки плана расширения Дербента боролись три основные тенденции: во-первых, сохранение старого города и создание в Дубарах (нижняя часть города) нового района; во-вторых, создание нового


¹⁹ РГВИА, ф.349, оп.12, д.1973, клапан_откр; РГВИА, ф. 349. оп. 12, д. 1971.

Взам.инв.№										
Подпись и дата										
Инв. № подл.	Изм	Кол	Лист	Ндок	Подпись	Дата	Комплекс многоквартирных жилых домов по адресу: Республика Дагестан, г. Дербент, ул. Г. Алиева			
	Разработал	Гаджиев Б					Мероприятия по обеспечению сохранности территории выявленного объекта археологического наследия	стадия	Лист	Листов
	Проверил	Гаджиев А						П	23	245
	ГИП						Шифр: 05.23-ОАН			
							ООО «НПЦ ТуК»			

района за пределами крепостных стен; в- третьих, коренная перепланировка старого города.

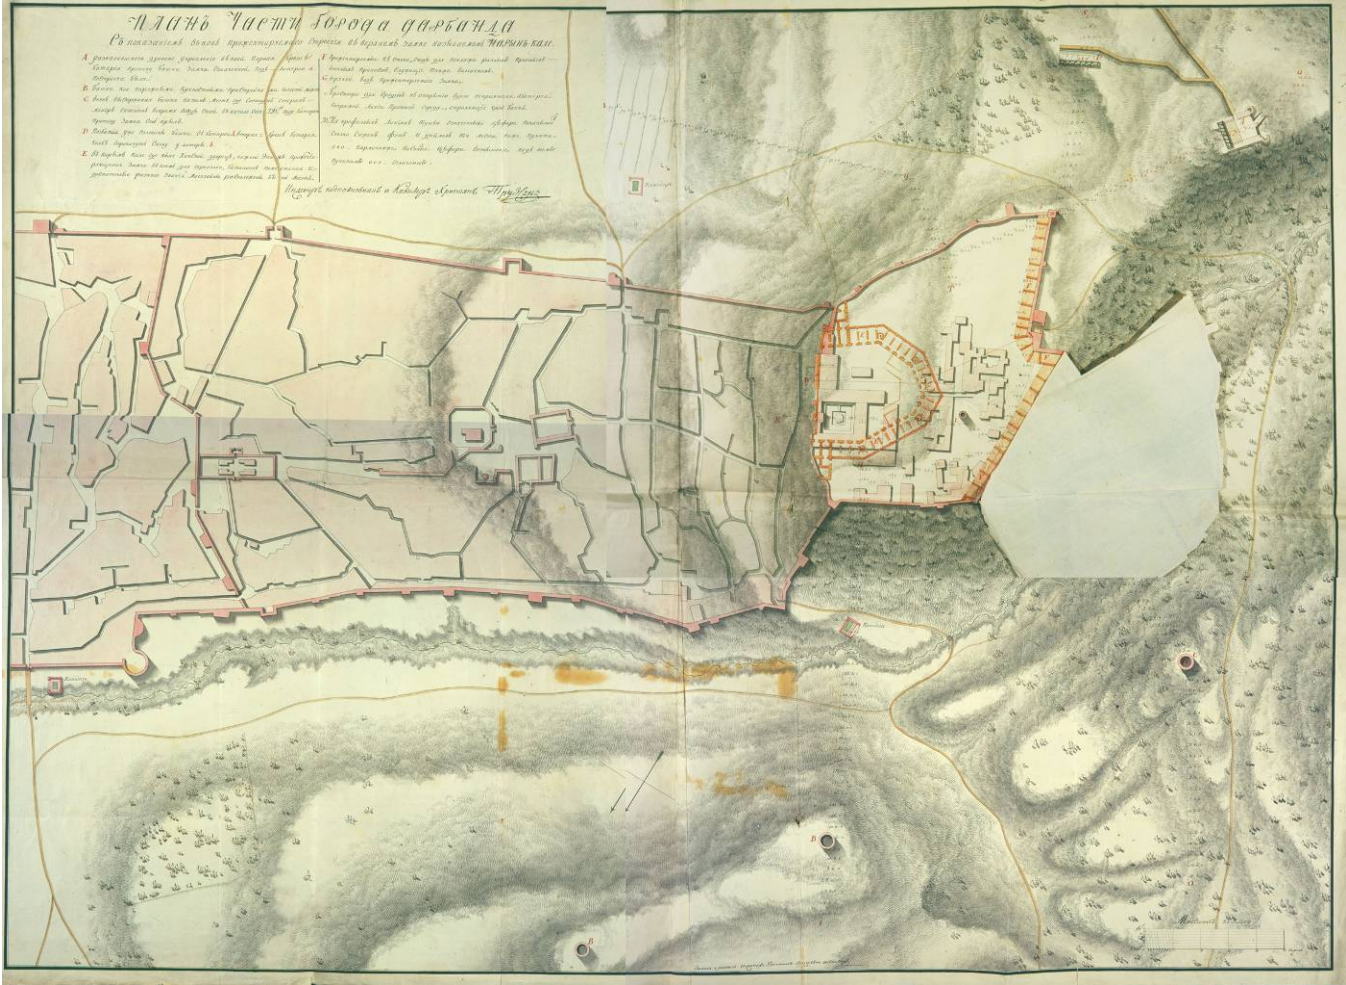

Илл. 8. План города Дербента конец начало XVIII века. РГВИА, ф.349, оп.12, д.1973, клапан_откр.

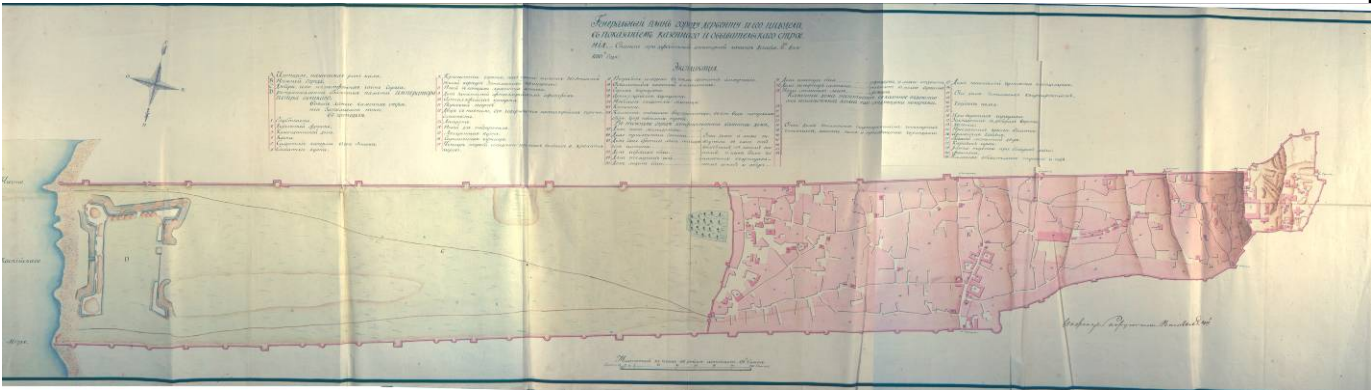

Илл.9. «Генеральный план городу Дербенту и его цитадели с показанием казенного и обывательского строения. Сочинен при дербентской инженерной команде декабря 18²⁰ дня 1810²⁰ года... Инженер - поручик Васильев 4-й» (РГВИА, ф.349, оп.12, д.1976).

Подобное положение оставалось и к моменту похода на Дербент генерала Глазенапа в 1806 году. Одни из его участников писал: «...Город разделяется на три части, нарочно сделанный для сего стенами; верхняя часть составляет замок, называемый Нарын-Кала; средняя часть есть собственно город, заключающий обывательские дома; нижняя, самая к морю,

Взам.инв.№	
Подпись и дата	
Инв. № подл.	

Комплекс многоквартирных жилых домов по адресу: Республика Дагестан, г. Дербент, ул. Г. Алиева					
Изм	Кол	Лист	Ндок	Подпись	Дата
Разработал		Гаджиев Б			
Проверил		Гаджиев А			
ГИП					
Мероприятия по обеспечению сохранности территории выявленного объекта археологического наследия					
стадия					
Лист					
Листов					
П					
24					
245					
Шифр: 05.23-ОАН					
ООО «НПЦ ТуК»					

называемая Дубара, есть пустое место, без жилья».

У другого автора, участника похода 1806 года, С.Броневского читаем: «...Дома стоят из нетесаных камней, связывая оные глиною и деревянными перекладами; крыши плоские, засыпанные землею, а где есть нефть, смешивают землю с нефтью. Сим последним образом сделанная терраса весьма прочна. О внутренних уборах комнат упоминать нечего в рассуждении бедности жителей и отчуждения их от всякой роскоши. Окна без стекол, закладываются камышовыми рогожками, несколько ковров и подушек заключают в себе украшения комнат и богатство хозяина».

Еще один участник похода 1806 года А.А.Кремской писал: «...Все строения, дома, лавки, караван-сарай и мечети в средней части города все из дикого камня с плоскими кровлями, как вообще в Азии, расположены весьма неправильно, улицы неровные и очень тесные».

Взор европейца, привыкшего воспринимать облик города как совокупность архитектурного оформления фасадов зданий, составляющих единый ансамбль улиц и площадей, удручал внешний вид древнего Дербента. Неподготовленному к оценке облика восточного города ему все представлялось несуразным и нелепым в архитектуре древнего города. И наоборот, жители Востока восхищала и удивляла техника исполнения и продуманная архитектурная композиция города.

Арабский историк и путешественник Абу-л-Касим ибн Хаукал (X в) в своем знаменитом труде «Книга путей и царств» писал, что многочисленные города Кавказа уступают по величине Баб-ал-Абвабу (Дербенту), который «богаче Ардебиля» и «больше Тифлиса».

В планировке древнего города-крепости архитекторами не были забыты соответствующие удобства для жителей. Если внимательно присмотреться на сплетение тесных улочек в плане, то за внешней запутанностью и бессистемностью можно заметить и определенную закономерность. Все улочки проложены так, что представляют кратчайшее расстояние до небольшой общественной площади, где расположены квартальная мечеть, булаг (водоразборный фонтан), соборная Джума-мечеть и главная городская торговая площадь.

Жилые дома возводились из бутового, реже из тёсаного камня. Здания поднимались высоко над землею и представляли собой двухэтажные строения, даже если на уровне первого этажа не было жилых или подсобных помещений. Оконные проемы делались только во двор, окруженный со всех сторон глухими стенами соседних домов. Планировочная структура криволинейных улиц позволяла каждому строению иметь на фасаде очень ограниченный фронт, порою лишь маленькие дверные проемы, ведущие во двор.

Чаще всего дом строился в глубине двора, куда выходил своим фасадом. Если же дом строился близко к улице, то он выходил на неё обязательно глухой стеной. Н.Дубровин в 1871 году писал: «...Фасад городского дома обращается всегда к стороне двора, а на улицу выходит глухая стена, без окон и дверей». Это объясняется не только требованием города-крепости, но и особенностями замкнутого семейного быта, характерного для мусульманских стран, где каждый правоверный стремится скрыть от посторонних взоров своё имущество и семейную жизнь.


Уже в 1811 году военным инженером Карповым был создан генеральный план развития города (Илл.10).²⁰ Проектом предполагалось полностью сохранить старую часть города, а в Дубарах создать новый район с регулярной планировкой: три продольные улицы (и еще две вдоль крепостных стен) и шесть поперечных (самая западная криволинейная в плане, так как она шла вдоль сохраняемой поперечной стены. В верхней части Дубаров создавалась обширная квадратная в плане главная площадь, а на берегу моря - укрепление для гарнизона, с востока от которого выделялось незастроенное пространство (видимо, для удобства обстрела).

²⁰ РГВИА, ф. 349, оп. 123 д 1982

Взам.инв.№										
Подпись и дата										
Инв. № подл.	Изм	Кол	Лист	Ндок	Подпись	Дата	Комплекс многоквартирных жилых домов по адресу: Республика Дагестан, г. Дербент, ул. Г. Алиева			
	Разработал	Гаджиев Б					Мероприятия по обеспечению сохранности территории выявленного объекта археологического наследия	стадия	Лист	Листов
	Проверил	Гаджиев А						П	25	245
	ГИП									

Шифр: 05.23-ОАН


ООО «НПЦ ТуК»

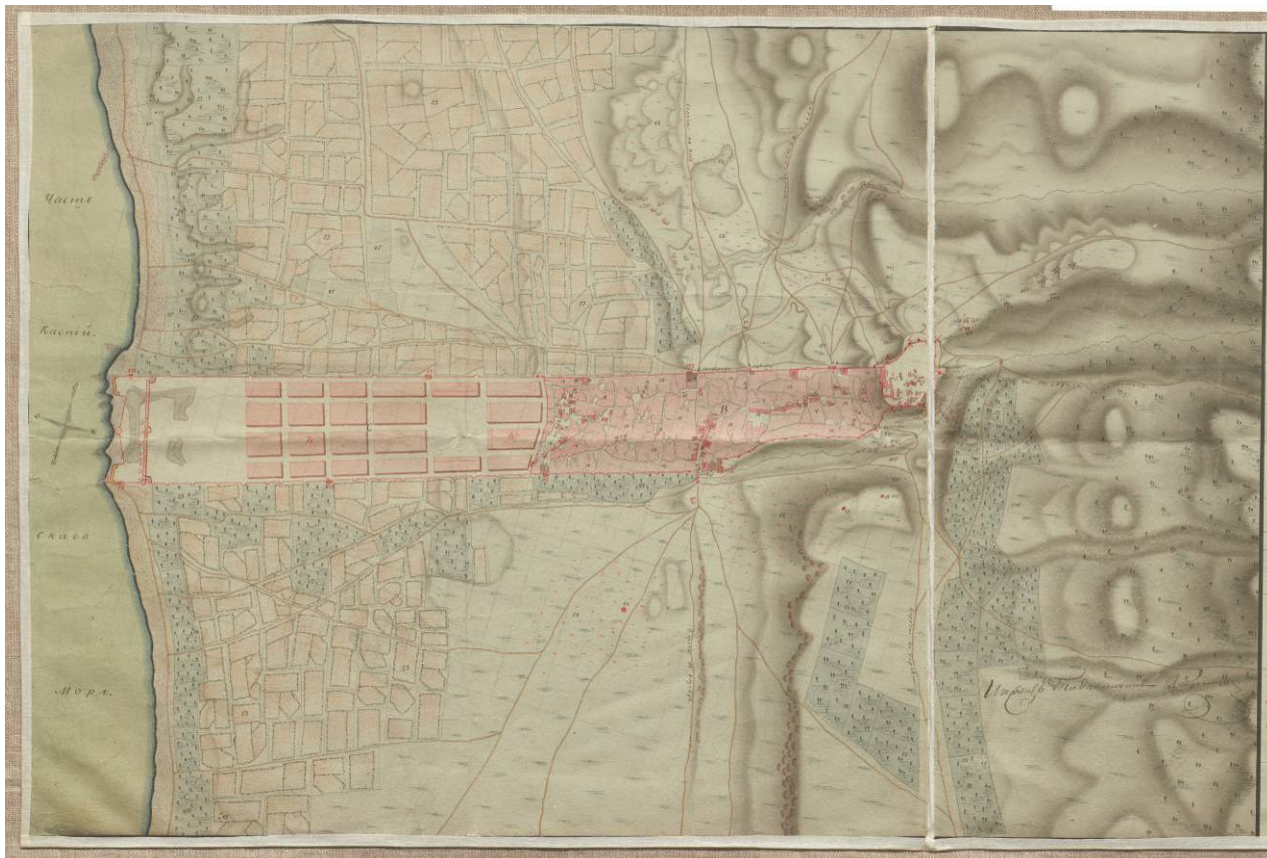

Илл.10. «Генеральный план города Дербента с цитаделью называемою Нарын-кале и с лежащею около онаго ситуациею, с показанием в них казенного и обывательскаго строения, с расположением проекта на возобновления онаго. Сочинен в Дербенте сентября 26 дня 1811 года. Инженер-подпорутчик Боचेугов» (РГВИА, ф.349, оп.12, д.19820.

Сравнение ситуационного плана Дербента, выполненного в 1811 году (Илл.10) с проектом Карпова (Илл.11) показывает, что проектом полностью сохранялись крепостные стены.

Предполагались и отдельные работы в старой части города, не менявшие общую структуру ее планировки и застройки.

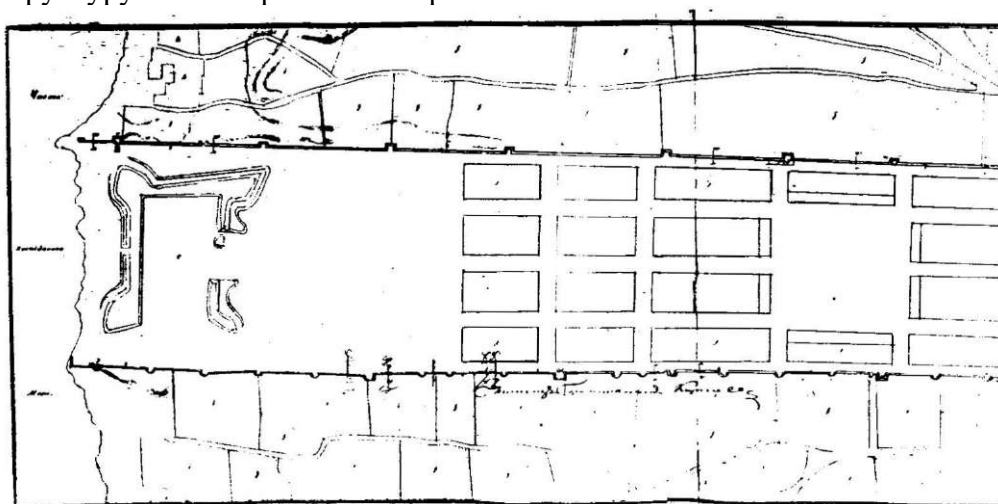


Илл. 11. «Генеральный план ненаселенной части города Дербента или Дубар с показанием не начатых в 1814 году крепостных работ... Сочинен при Дербентской инженерной команде февраля 1 дня 1815²⁰ года... Инженер - полковник Карпов» (РГВИА, ф. 349, оп. 12, д. 2010).

Взам.инв.№		Подпись и дата		Комплекс многоквартирных жилых домов по адресу: Республика Дагестан, г. Дербент, ул. Г. Алиева							
Инв. № подл.	Изм	Кол	Лист	Ндок	Подпись	Дата	Мероприятия по обеспечению сохранности территории выявленного объекта археологического наследия	стадия	Лист	Листов	
	Разработал		Гаджиев Б					П	26	245	
	Проверил		Гаджиев А								
	ГИП										
							Шифр: 05.23-ОАН	ООО «НПЦ ТуК»			

По-видимому, в течение нескольких лет руководствовались проектом Карпова как в отношении строительства в старом городе, так и в создании новых кварталов в Дубарах. Во всяком случае, на чертеже 1815 года, (Илл.11.), подписанном также Карповым и представляющим собой план нижней части Дербента с показанием работ по крепостным стенам, в качестве само собой разумеющейся подосновы показаны прямоугольные кварталы в Дубарах («кварталы для обывательского строения»).

Все предусмотренные этим чертежом «крепостные работы» не предусматривали сноса или изменения крепостных стен - предполагалось: 1 - возобновить и исправить зубцы («трудную оборону»); 2 - заложить провалы в стенах; 3 - приспособить башни для установки артиллерийских орудий (для этого внутренность башни засыпалась до уровня высоты стен); 4 - приспособить башни для артиллерийских хранилищ (внутренность башни огораживалась и устраивалось перекрытие).

Такое использование внутреннего пространства башен крепостных стен Дербента показано и на других архивных чертежах (Илл.12).²¹

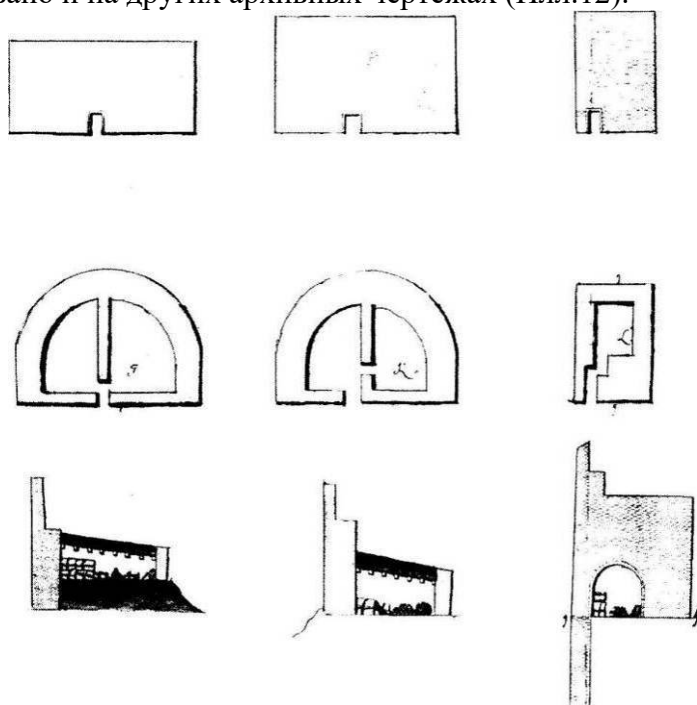

Илл. 12. Использование внутреннего пространства башен городских стен Дербента для устройства в них «пороховых погребов» Фрагмент чертежа начала XIX века. Планы, разрезы, фасады (со стороны города) (РГВИА, ф. 349, оп. 12, д. 1967).

Однако вскоре отказались от развития Дербента по проекту Карпова. Руководство разработкой генерального плана города взял в свои руки генерал Ермолов. Побывав в Дербенте в 1820 г., он дал указание разрабатывать проект с учетом расширения улиц старого города и создания там площадей. Затем, посетив Дербент в начале 1824 года, Ермолов писал: «Город приказал по возможности улучшить расширением улиц и, не допуская исправлять починкою ветхие строения, сделать площади».²² В начале XIX века по распоряжению главнокомандующего на Кавказе генерала Ермолова, была начата застройка нижней части города.

Е.И.Козубский сообщает, что в 1824 году был утвержден план города, и дает его

²¹ РГВИА, ф. 349, оп. 12, д. 1967


²² Е.И.Козубский. История города Дербента. - С. 165.

Взам.инв.№									
Подпись и дата									
Инв. № подл.									
Изм	Кол	Лист	Ндок	Подпись	Дата	Комплекс многоквартирных жилых домов по адресу: Республика Дагестан, г. Дербент, ул. Г. Алиева			
Разработал		Гаджиев Б				Мероприятия по обеспечению сохранности территории выявленного объекта археологического наследия	стадия	Лист	Листов
Проверил		Гаджиев А					П	27	245
ГИП						Шифр: 05.23-ОАН	ООО «НПЦ ТуК»		

описание,²³ которое во многом совпадает с хранящимся в РГВИА чертежом, озаглавленным «Генеральный план города Дербента с замком на Нарын-кале с показанием существующего ныне казенного и обывательского строения и с положением на оном проекта кварталам Инженер-полковник Чубаров»²⁴ (Илл.13).

К 1824 году в юго-восточной части Дубаров вдоль южной городской стены (у башен 53 и 54) уже вырос новый жилой район, состоящий из пятнадцати правильно распланированных вытянутых в направлении восток-запад узких кварталов, разделенных двумя поперечными и четырьмя продольными улицами. В этих новых кварталах жили евреи (еврейский магал). В остальном планировка и застройка Дербента оставалась такой же, как в начале XIX в.

По проекту предлагалось коренным образом изменить всю планировку города. Сложная система криволинейных улиц с тупиковыми ответвлениями заменялась жесткой прямоугольной сеткой. Сохранялась лишь одна старая поперечная улица, идущая от ворот Кырхлар-капы к воротам № 3. От этой улицы и до еврейского магала территория города между идущими здесь параллельно друг другу городскими стенами делилась тремя продольными и шестью поперечными улицами на одинаковые прямоугольные кварталы.

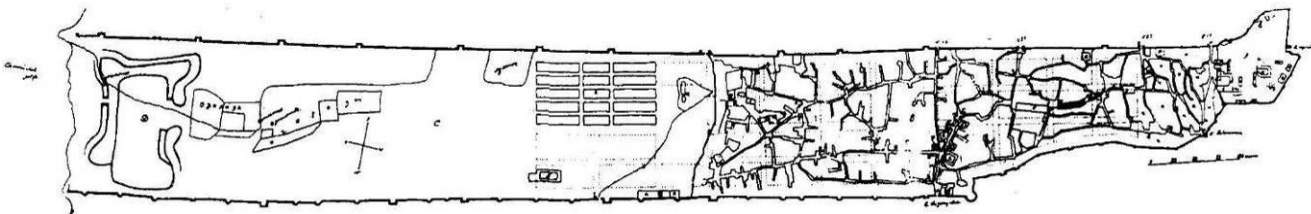

Илл. 13. «Генеральный план города Дербента с замком на Нарын-кале с показанием существующего ныне казенного и обывательского строения и с положением на оном проекта кварталам. Тифлис августа 15^{го} дня 1824 года... Инженер - полковник Чубаров» (РГВИА, ф. 349, оп. 12, д. 2043).

По этому проекту сразу же развернулись работы. Была снесена поперечная стена и на ее месте создана главная площадь. От этой площади на запад (в сторону цитадели) началась прокладка через старые кварталы центральной продольной улицы. Расширялась старая поперечная улица. Эти две главные улицы застраивались домами зажиточных горожан. Бедных жителей из сносимых при реконструкции города домов переселяли в предместье, которое создавалось к югу от города на месте бывшего ханского сада.

Работы по проекту 1824 года велись как бы в двух основных направлениях. К востоку от главной площади строились новые кварталы, к западу от нее - реконструировались старые. Вскоре однако, стало ясно, что реальный для восточной (ранее не застроенной) части города, этот генеральный план был явно не реальным для старой (западной) части, которую предлагалось совершенно перестроить без каких-либо убедительных причин,

В результате, хотя по проекту 1824 года были проведены большие работы, планировка города за двадцать лет изменилась мало. Сохранившийся план города 1845 года²⁵ (Илл. 14) свидетельствует, что большая часть нижней части города (Дубары) осталась незастроенной.

²³ Там же. - С. 199. К сожалению насыщенная огромным количеством фактов книга Е.И.Козубского почти совершенно не имеет ссылок на источники. В предисловии автор пишет, что он исчерпал всю доступную литературу и пользовался местными архивами, но в связи с уменьшением объема книги ссылки на источники не помещены.


²⁴ РГВИА, ф. 349, оп. 12, д. 2043.

²⁵ РГВИА, ф. 349, оп. 12, д. 2124.

Взам.инв.№											
Подпись и дата											
Инв. № подл.						Комплекс многоквартирных жилых домов по адресу: Республика Дагестан, г. Дербент, ул. Г. Алиева	Мероприятия по обеспечению сохранности территории выявленного объекта археологического наследия	стадия	Лист	Листов	
	Изм	Кол	Лист	Ндок	Подпись						Дата
	Разработал		Гаджиев Б								
	Проверил		Гаджиев А								
	ГИП										
						Шифр: 05.23-ОАН		ООО «НПЦ ТуК»			

Была расширена старая поперечная улица (Базарная), была почти закончена пробивка в старом городе центральной продольной улицы (Ермоловской) от главной площади до этой поперечной улицы.

В таком же состоянии показан Дербент и на плане в книге И.Березина, который был в Дербенте в 1842 г.²⁶ Близок к нему и хранящийся в Питерском филиале РГВИА план Дербента 1850 года.²⁷

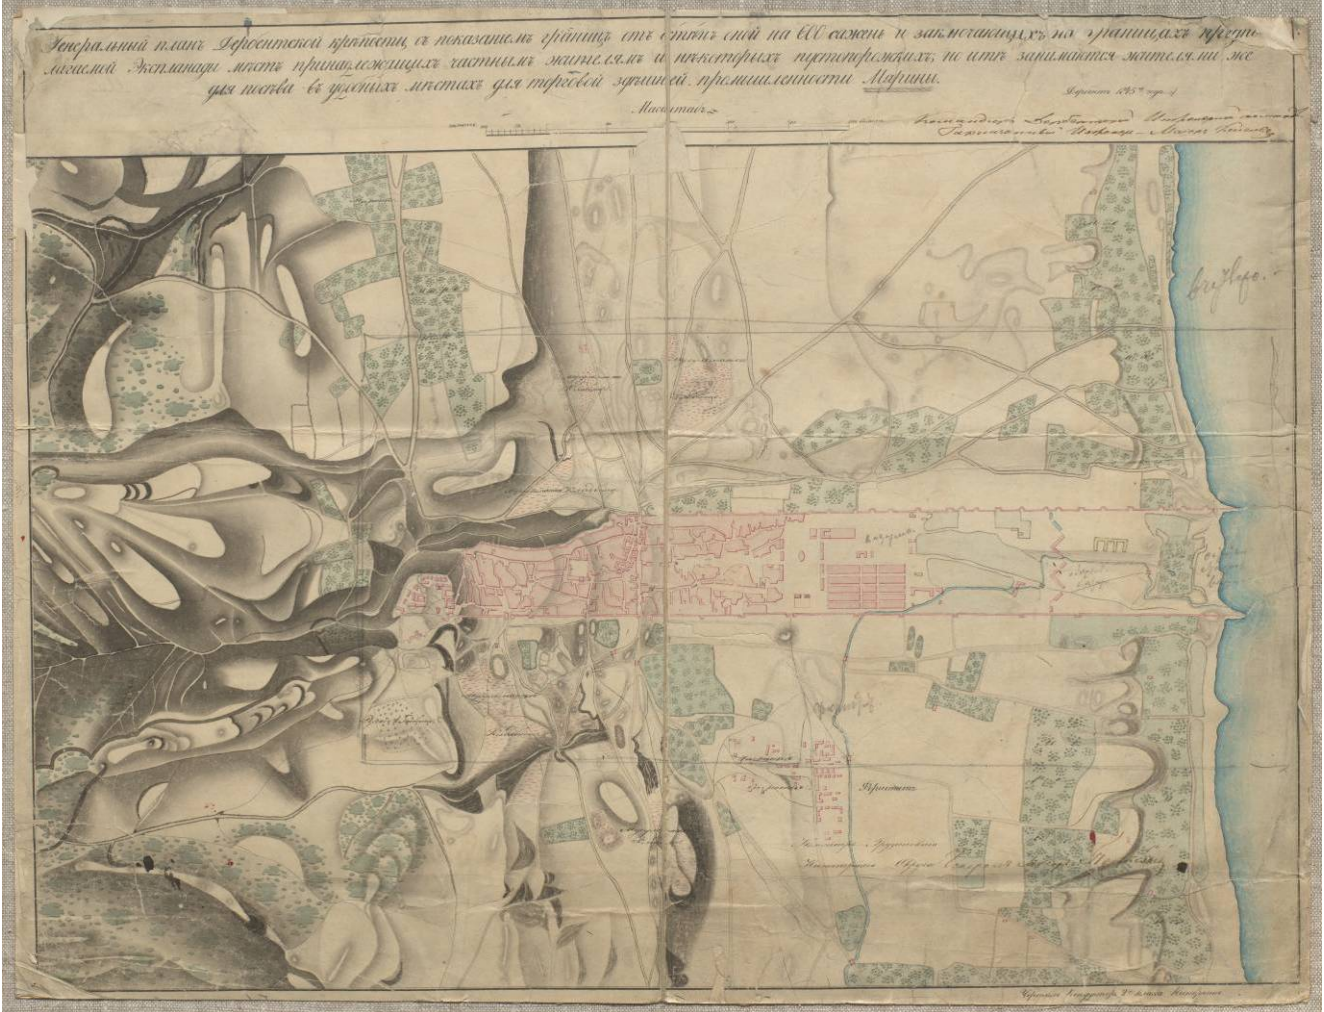

Илл. 14. «Генеральный план Дербентской крепости ...» 1845 года... Чертеж кондуктора 2-го класса Никоркина» (РГВИА, ф. 349, оп. 123 д 2124).

Хотя старый (восточный, мусульманский) и новый (русский, европейский) города сосуществовали в Дербенте в пределах древней (огороженной параллельными стенами) территории города, однако во взаимосвязи их планировочных структур проявились и общие черты взаимоотношения старого восточного и нового русского города в колониальных восточных окраинах России. Дербент рассматривался колониальной администрацией не как пограничная крепость, а как военный оплот в Дагестане, народы которого в XIX в. долгие годы вели вооруженную борьбу с царскими войсками. В этих условиях для военного гарнизона Дербента важно было обеспечить контроль за положением в кварталах старого города.

С запада над старым городом господствовала занятая гарнизоном цитадель. Часть

²⁶ И.Березин. Путешествие по Дагестану и Закавказью. - Казань, 1950.

²⁷ Санкт-Петербургский филиал РГВИА, фонд № 3 «ГИУ», оп 12, д. 3112.

Взам.инв.№										
Подпись и дата										
Инв. № подл.							Комплекс многоквартирных жилых домов по адресу: Республика Дагестан, г. Дербент, ул. Г. Алиева			
	Изм	Кол	Лист	Ндок	Подпись	Дата	Мероприятия по обеспечению сохранности территории выявленного объекта археологического наследия	стадия	Лист	Листов
	Разработал	Гаджиев Б						П	29	245
	Проверил	Гаджиев А								
	ГИП						Шифр: 05.23-ОАН			
							ООО «НПЦ ТуК»			



Илл. 16. Вид Дербента из городского сада (в Дубарах), Рисунок В.Тима. Опубликовано в Русском художественном листке №20 1852 г.



Илл.17. Дербент в середине XIX в Рисунки Г.Гагарина.

Инв. № подл.	Взам.инв.№					Подпись и дата					
	Изм	Кол	Лист	Ндок	Подпись	Дата	Комплекс многоквартирных жилых домов по адресу: Республика Дагестан, г. Дербент, ул. Г. Алиева				
	Разработал		Гаджиев Б								
	Проверил		Гаджиев А				Мероприятия по обеспечению сохранности территории выявленного объекта археологического наследия	стадия	Лист	Листов	
	ГИП							П	31	245	
								Шифр: 05.23-ОАН			ООО «НПЦ ТуК»


Быстрое возрастание роли нового общегородского центра в застройке города хорошо видно при сравнении двух сделанных почти с одной и той же точки зрения рисунков общего вида Дербента. На рисунке, сделанном в 1849 году худ. О.В.Тиммом, район главной площади показан еще только начинающим застраиваться одноэтажными зданиями (Илл.16). А на рисунке Б.А.Дорна (1861 г.) показан уже сформировавшийся центр с крупными каменными строениями и собором, ставшим высотной доминантой города (Илл.18).



Илл.18. Общий вид Дербента по рисунку 1861 г. (опубликован Б.Дорном в 1895 г.).

Не оправдала себя и попытка создать к югу от города самостоятельное предместье («форштадт»), однако она определила направление дальнейшего расширения территории города, что и было закреплено в 1859 году в третьем (после проекта Карпова 1811 года и проекта 1824 года) плане расширения и благоустройства Дербента. По этому проекту развитие города предусматривалось на юг, за пределы городской стены. Новый район был распланирован на прямоугольные кварталы по восемь усадеб в каждом.

Взам.инв.№		Подпись и дата								
Инв. № подл.							Комплекс многоквартирных жилых домов по адресу: Республика Дагестан, г. Дербент, ул. Г. Алиева			
	Изм	Кол	Лист	Ндок	Подпись	Дата	Мероприятия по обеспечению сохранности территории выявленного объекта археологического наследия	стадия	Лист	Листов
	Разработал		Гаджиев Б					П	32	245
	Проверил		Гаджиев А							
	ГИП						Шифр: 05.23-ОАН			
							ООО «НПЦ ТуК»			

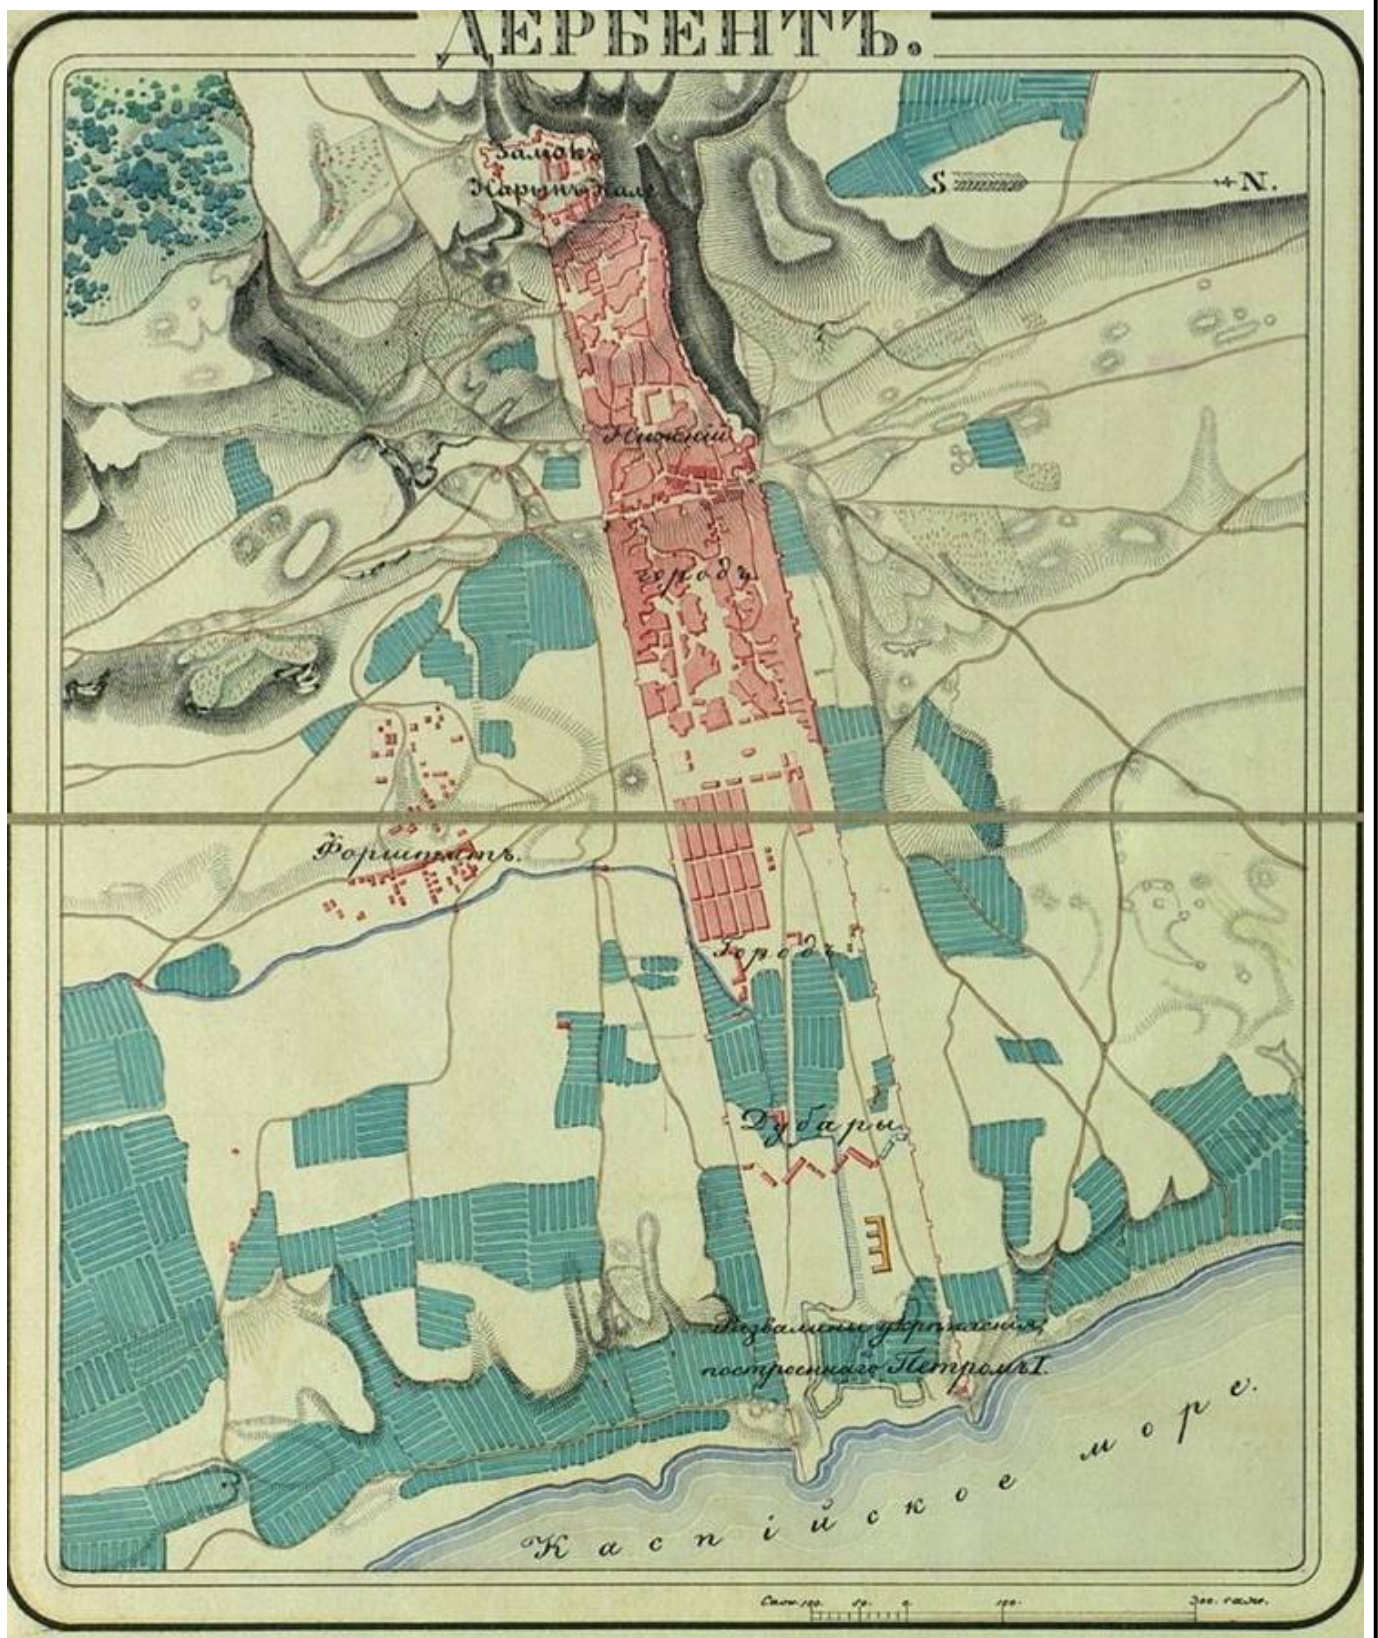

Илл.19. План города Дербента 1856 г. с самостоятельное предместье («форштадт») (РГВИА, ф.15261, оп.1, д.1349)

Взам.инв.№

Подпись и дата

Инв. № подл.

Изм	Кол	Лист	Ндок	Подпись	Дата
Разработал		Гаджиев Б			
Проверил		Гаджиев А			
ГИП					
Исполн					


Комплекс многоквартирных жилых домов по адресу: Республика Дагестан, г. Дербент, ул. Г. Алиева

Мероприятия по обеспечению сохранности территории выявленного объекта археологического наследия

Шифр: 05.23-ОАН

стадия	Лист	Листов
П	33	245

ООО «НПЦ ТуК»

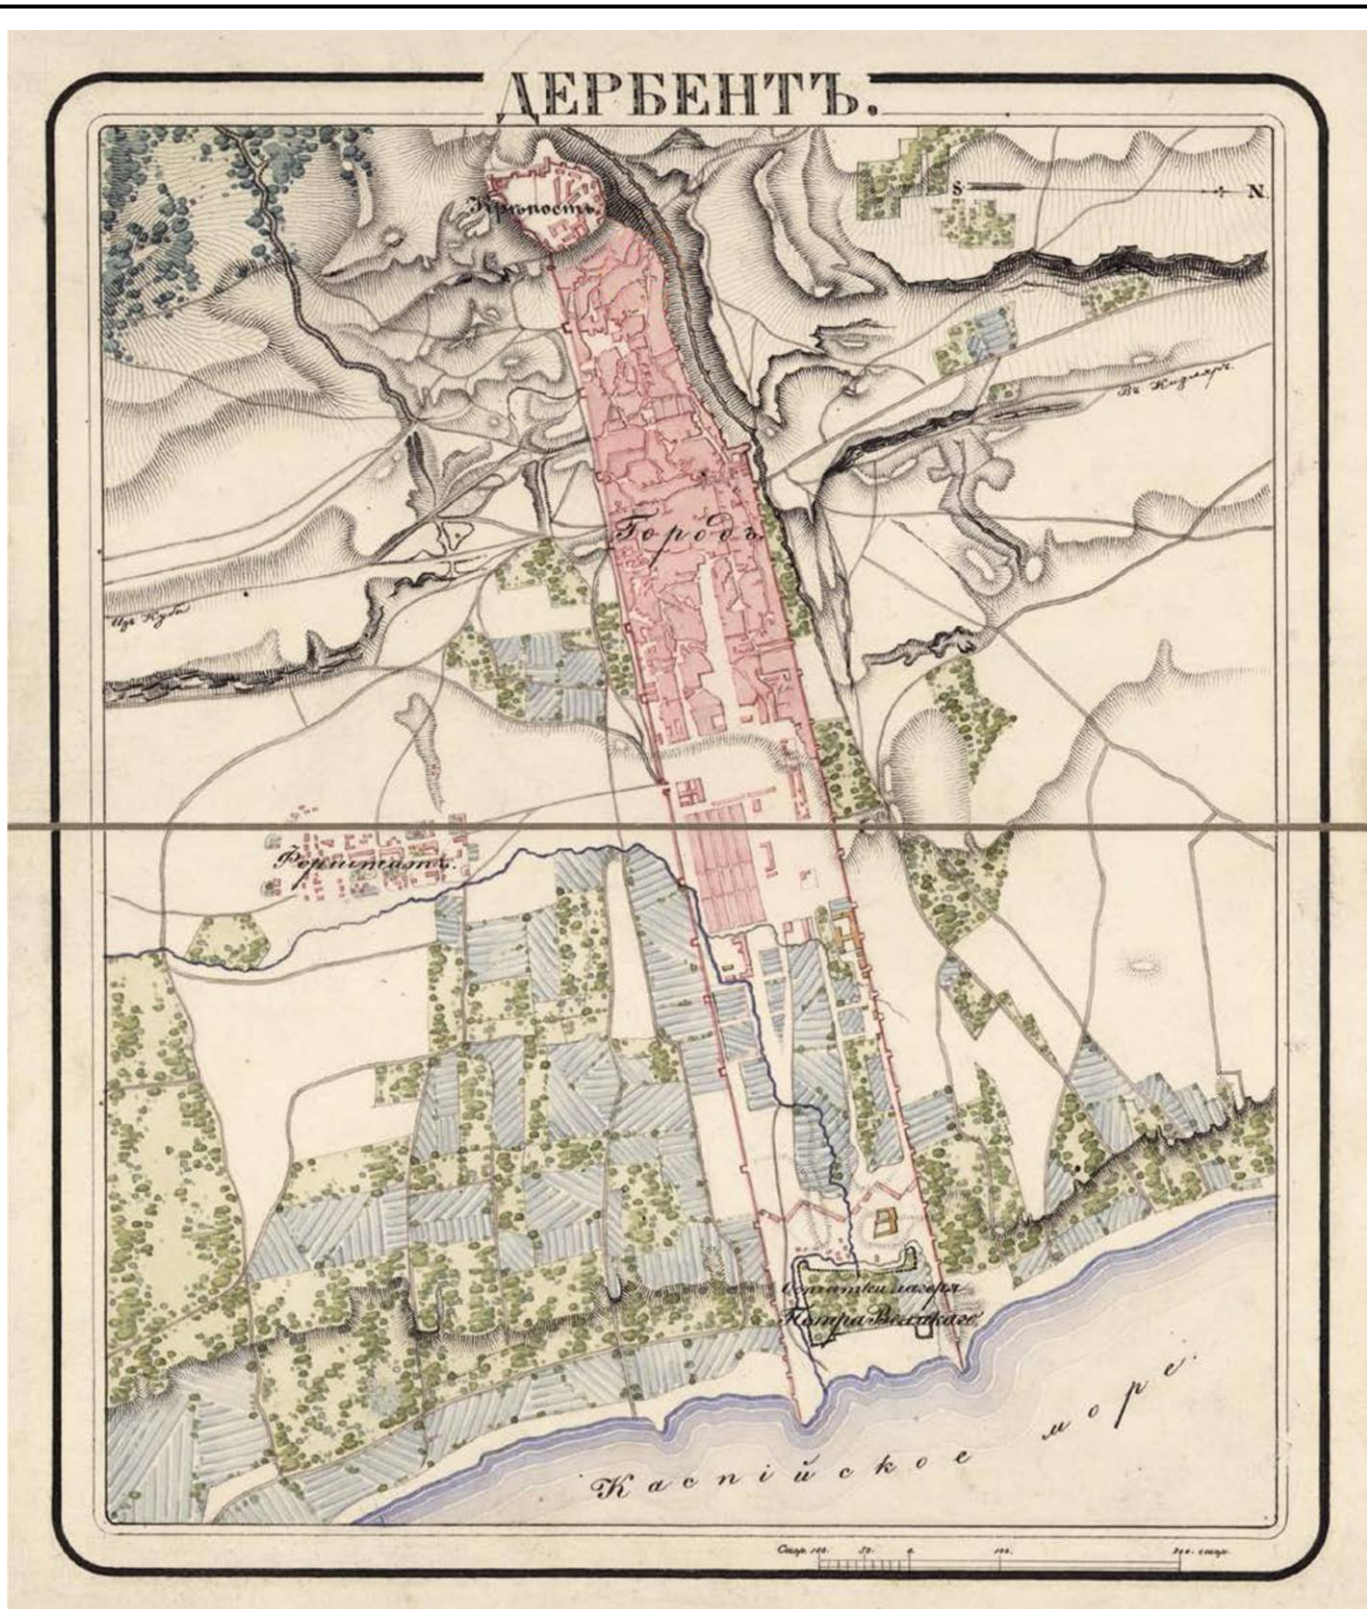

Илл. 20. План города Дербента. 1865-1868 гг. (РГАВМФ, ф.31, оп. 23, д. 3120, л. 1).

Самая нижняя часть Дубаров оставалась и во второй половине XIX века почти незастроенной, - здесь выше остатков земляного петровского укрепления размещались постройки военного гарнизона. Поэтому эта территория оказалась как бы исключенной из

Взам.инв.№	
Подпись и дата	
Инв. № подл.	

Изм	Кол	Лист	Ндок	Подпись	Дата
Разработал		Гаджиев Б			
Проверил		Гаджиев А			
ГИП					

Комплекс многоквартирных жилых домов по адресу: Республика Дагестан, г. Дербент, ул. Г. Алиева		
Мероприятия по обеспечению сохранности территории выявленного объекта археологического наследия	стадия	Лист
	П	34
Шифр: 05.23-ОАН	ООО «НПЦ ТуК»	

общей жизни города, что хорошо видно на плане нижней части города 1867 г. (Илл.20).



Илл.21. Генплан крепости 1854 г РГВИА, ф. 349 оп. 12, д. 2133

Этот новый район начали осваивать еще тогда, когда Дербент оставался крепостью с гарнизоном, и когда городские стены сохраняли оборонительное значение. Лишь после 1867 г. когда Дербентская крепость была упразднена, встал вопрос о соединении улиц в Дубарах и в новом жилом районе через проломы в крепостных стенах.

«Расширение города повлекло за собою вопрос о стенах», которые потеряли военное значение, пишет Е.И.Козубский. «Но крепостные стены все таки сохраняли свое значение, как исторический памятник». Наместник разрешил сломать стену, «из уважения к ее древности», только в местах прохода улиц. Для определения мест проломов в южной стене градоначальник назначил особую комиссию. Так были сделаны проломы с обеих сторон Кубинских ворот, сами же ворота были сохранены, как исторический памятник.²⁸

Во второй половине XIX в. Дербент состоял из двух основных частей - мусульманской и европейской. Старая (мусульманская) часть города, примыкавшая к цитадели, делилась на 9 магалов и в основном сохраняла прежнюю планировку. Здесь были лишь две прямые улицы: одна продольная - Ермоловская, вторая поперечная - Базарная. Новая (европейская) часть города, занимавшая пространство бывшего района Дубаров и продолжавшаяся на юг за пределы крепостной стены, имела правильную регулярную

²⁸ Е.И.Козубский. История города Дербента - С. 263.

Взам.инв.№									
Подпись и дата									
Инв. № подл.									
Изм	Кол	Лист	Ндок	Подпись	Дата	Комплекс многоквартирных жилых домов по адресу: Республика Дагестан, г. Дербент, ул. Г. Алиева			
Разработал		Гаджиев Б				Мероприятия по обеспечению сохранности территории выявленного объекта археологического наследия	стадия	Лист	Листов
Проверил		Гаджиев А					П	35	245
ГИП							ООО «НПЦ ТуК»		
Шифр: 05.23-ОАН									

планировку с широкими улицами и площадями. Различие этих двух частей хорошо видно на старом фотоснимке (ориентировочно - 1880-е годы), изображающем вид города с востока (Илл.22).



Илл.22. Дербент в 1880-е годы. Вид города с моря. Фото Д.И. Ермакова 1894-1913 гг.


В конце XIX - первой половине XX вв. происходил медленный, но неуклонный процесс разрушения южной крепостной стены восточнее главной площади. Это хорошо видно на левой стороне фото Ермакова (Илл.22).

Новый общегородской центр Дербента уже в середине XIX века стал формироваться в районе стыка старого и нового города.

Первые проломы в южной городской стены были сделаны в 1871 и 1872 гг. Так началась новая история взаимоотношения города и крепости. Сотни лет крепостные стены защищали город, позволяя ему развиваться за счет незастроенных территорий. Но наступил момент, когда город перерос очерченную крепостными стенами территорию, и он стал неблагодарно уничтожать своих бывших защитников. Повезло северной городской стене, - долгое время на север город не развивался, и она сохранилась почти на всем протяжении за исключением небольшого прибрежного участка, снесенного в 1898 - 1899 годах при строительстве железной дороги Петровск - Баку.

Взам.инв.№										
Подпись и дата										
Инв. № подл.						Комплекс многоквартирных жилых домов по адресу: Республика Дагестан, г. Дербент, ул. Г. Алиева				
	Изм	Кол	Лист	Идок	Подпись		Дата			
	Разработал		Гаджиев Б				Мероприятия по обеспечению сохранности территории выявленного объекта археологического наследия	стадия	Лист	Листов
	Проверил		Гаджиев А					П	36	245
	ГИП						Шифр: 05.23-ОАН	ООО «НПЦ ТуК»		

Инв. № подл.	Подпись и дата	Взам. инв. №

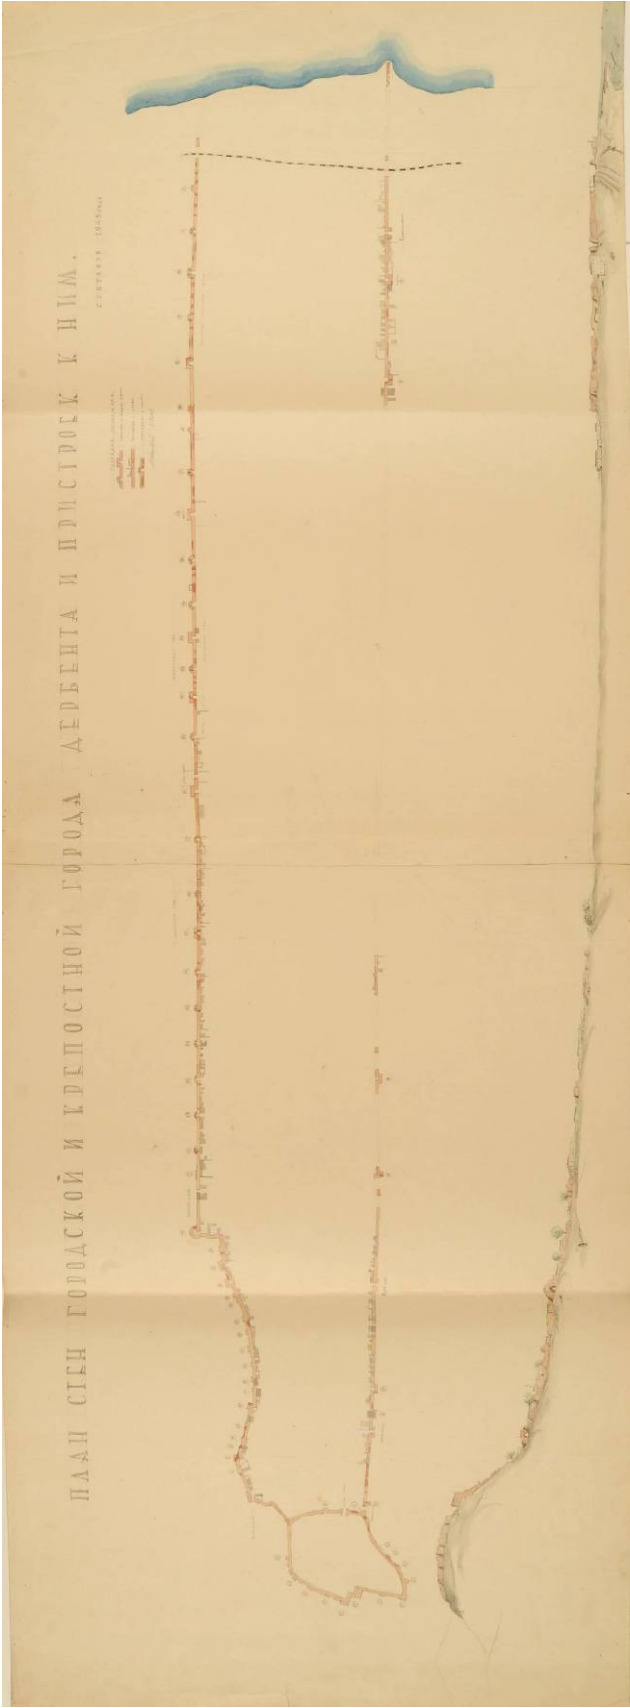

Илл. 23. План стен городской и крепостной города Дербента и пристройки к ним. Сентябрь 1945 года (обмерный план 60х165) (ГМА им. Щусева. Фонд РВ 2717).

						Комплекс многоквартирных жилых домов по адресу: Республика Дагестан, г. Дербент, ул. Г. Алиева				
Изм	Кол	Лист	Идок	Подпись	Дата					
Разработал		Гаджиев Б				Мероприятия по обеспечению сохранности территории выявленного объекта археологического наследия	стадия	Лист	Листов	
Проверил		Гаджиев А					П	37	245	
ГИП							ООО «НПЦ ТуК»			
						Шифр: 05.23-ОАН				

Часть 3.

Историко-топографический анализ древнего Дербента

3.1. Архитектура исторического города

После возведения стен, перекрывавших все трехкилометровое пространство от вершины господствующего над Дербентским проходом холма до моря, стало заселяться межстенное пространство (VI в.). Первые поселенцы обживали район ближе к северной стене, видимо, с целью уберечься от стрел, камней и другого метательного оружия во время многочисленных нашествий воинственных племен с севера. Постепенно зона заселения расширялась к морю и к южной стене.

Планировка раннесредневекового Дербента полностью соответствовала традиционной для домусульманского Востока схемы городской топографии и состояла из двух четко отличных одна от другой частей: кухандиз или кала (*перс. цитадель; араб, крепость*) - цитадель Нарын-кала и шахристан или мадина (*перс - собственно город; араб - город*), который размещался ниже цитадели между двух городских стен.

По своей градостроительной структуре старая часть города - уникальная зона. Она создавалась не по замыслу архитекторов, а по чувствам и наитию людей, заселявших это место. Жителям надо было укрыться от жары и стужи, от солнца от ветра, защититься от врага, обеспечить элементарные бытовые удобства и т.д. Вот и получилась система улиц, переулков и тупиков, которая обеспечивала людям относительно комфортное проживание в этой зоне.

Топография раннесредневекового Дербента полностью соответствует классической схеме двух и трехчастного деления, характерного для домусульманских городов Средней Азии, где основными компонентами являются цитадель (*перс, кухендиз*), собственно город (*перс, шахристан*) и пригород (*рабад*). (Позже, в связи с исламизацией и внедрением арабского языка, цитадель стал именоваться - «кала», а шахристан - «медина»). Именно подобная схема типична для античных городов и основных районов домусульманской Средней Азии.

К моменту прихода арабов (VIII в.) город располагался между северной и южной городскими стенами и от подошвы холма на западе до первой поперечной стены (*от Орта-гапы на южной городской стене до Кырхлар-гапы на северной городской стене*) на востоке.

В VIII-XII веках город продолжает интенсивно расти всё в том же направлении, от цитадели Нарын-кала к морю. Но со второй половины VIII века, с превращением города в крупнейший центр морской торговли и самый значительный порт на Каспийском море начинает бурно обживаться приморская часть межстенного пространства в направлении от моря к цитадели. Этот нижний район древнего города, в отличие от верхней части, назывался «Дубара шахар» (*перс, второй город*) или «Юнан шахар» (*город греков, греческий город, т.е. купеческий, торговый город*).

К IX-X вв. Дербент представляет собой довольно крупный и плотно застроенный город. Арабский историк и путешественник Абул-Касим ибн Хаукал (X в) в своем знаменитом труде «Книга путей и царств» сообщает, что «... в Арране нет города крупнее Бардаа, ал-Баба (одно из арабских названий Дербента) и Тифлиса», а все остальные города Кавказа уступают по величине Баб ал-Абвабу (Дербенту), который «...богаче Ардебиля своими возделываемыми землями» и «...больше Тифлиса». В этот период практически полностью застраивается вся межстенная территория города. Позже, в связи с развитием глубоководного морского порта - Баку, дербентский порт теряет свое значение и Дубара-шахар постепенно приходит в запустение.

Взам.инв.№	
Подпись и дата	
Инв. № подл.	

						Комплекс многоквартирных жилых домов по адресу: Республика Дагестан, г. Дербент, ул. Г. Алиева			
Изм	Кол	Лист	Ндок	Подпись	Дата	Мероприятия по обеспечению сохранности территории выявленного объекта археологического наследия	стадия	Лист	Листов
Разработал		Гаджиев Б					П	38	245
Проверил		Гаджиев А				Шифр: 05.23-ОАН	ООО «НПЦ ТуК»		
ГИП									
Исполн									



Илл.24. Фото руин ханского дворца в цитадели Нарын-кала VI в.

К XII веку занимая почти всё межстенное пространство, город имел территорию свыше 95 га (948455 кв.м.), в то время как один из значительных торгово-экономических центров средневекового Кавказ город Байлакан занимал территорию в 36 га, крупнейшие средневековые города Средней Азии Самарканд - 65 га, Бухара - 35 га, Пенджикент -14 га. Даже такие знаменитые средневековые город Ближнего Востока как Дамаск (105 га), Иерусалим (100 га), Халеб (112 га) немного превосходили Дербента.

И хотя в самый ранний (сасанидский) период была обжита не вся внутрстенная территория города, а только её верхний, примыкающий к цитадели Нарын-кала район, но даже эта часть имела площадь около 34,8 га (348044 кв.м до площади Свободы). Таким образом, вместе с цитаделью (площадь 3,1 га) общая площадь магальной территории древнего города достигала 37,9 га.

Взам.инв.№										
Подпись и дата										
Инв. № подл.							Комплекс многоквартирных жилых домов по адресу: Республика Дагестан, г. Дербент, ул. Г. Алиева			
	Изм	Кол	Лист	Ндок	Подпись	Дата	Мероприятия по обеспечению сохранности территории выявленного объекта археологического наследия	стадия	Лист	Листов
	Разработал	Гаджиев Б						П	39	245
	Проверил	Гаджиев А						ООО «НПЦ ТуК»		
ГИП										
							Шифр: 05.23-ОАН			

Средневековая территория города застраивалась в основном планоно, согласно существовавшим в Сасанидском Иране канонам градостроительства, несущим в своей основе многие черты античного города. Квартальная планировка, когда сеть маленьких улочек разбивает городскую территорию на блоки (кварталы), отмеченная ещё арабскими авторами VIII-IX вв., сохранилась в верхней (старой) части города до настоящего времени.

Археологические исследования показали, что в этот период была обжита территория межстенного пространства от подошвы холма, на котором возвышалась цитадель, до Джума-мечети, причём с большей концентрацией у южной, более безопасной городской стены.

Установлено, что территория раннего обживания межстенного пространства была от цитадели Нарын-кала до Джума-мечети. В этом районе были и две безопасных с военной точки зрения ворот южной крепостной стены - Баят-гапы и Орта-гапы, связанные с уличной сетью города. От остальной, незастроенной части внутрстенного пространства, обживаемую территорию отделяла мощная каменная поперечная стена от Орта-гапы на южной стене до Кырхлар-гапы на северной стене, остатки которой до сих пор видны в районе Джума-мечети.

Три главные улицы тянулись сверху вниз, от подошвы дербентского холма до района Джума-мечети. Две из них шли вдоль северной и южной стен города и одна посередине. Их пересекало не менее 7-8 поперечных улиц.

Улица у северной, более опасней в случае нападения неприятеля стены, проходила прямо вдоль неё, по незастроенному околостенному пространству. Другая улица шла в 50-60 м от южной городской стены, к которой примыкали жилые помещения.

Подобную двухчастную структуру город сохранил и на следующем этапе своего развития, при арабах (VIII-XI вв.).

В течение веков город, подвергаясь опустошительным осадам, рушился и возрождался вновь. Самые большие разрушения в городе учинили монголы, осадившие Дербент в 1239 году. Видимо, разрушению подвергся в основном приморский район города.

По сообщению очевидца событий, персидского историка Рашид ад-Дина, несмотря на упорное сопротивление, город монгольским войском был взят, окрестности опустошены, городские стены разрушены, а жители обложены непосильными налогами и податями. Как свидетельствует побывавший в городе в 1253 году фламандский путешественник Гильом Рубрук, монголы полностью разграбили и разрушили приморскую, богатую торговую часть города - Дубары.

В последующие века Дербент находится в сфере ожесточённых битв династии Ильханов, основателем которой был внук Чингиз-хана Хулагу, и ханов Золотой Орды. Город неоднократно подвергается погромам и разрушениям.

И уже венецианский дипломат Амброзио Контарини, посетивший Дербент в 1475 году, писал, что «...В Дербенте великолепные каменные стены, очень толстые и хорошо сложенные, но под горой, по направлению к замку, город заселён едва на одну шестую часть [своей площади], а в сторону моря он весь разрушен».

На рисунках А.Олеария, сделанных им в 1637 году, четко видно, что застроенной частью города оставались цитадель Нарын-кала и примыкающая к нему верхняя часть до Джума-мечети. Средняя часть города только начинает обстраиваться, а нижняя - приморская часть - совершенно пуста.

Подобное же положение оставалось и при голландце Яне Стрейсе, описавшем город в 1670 году, и при Корнелии де Брейне, побывавшем в Дербенте в 1703 году. Но уже участник персидского похода Петра I (1722 г.) И.Гербер писал: «...Сей город разделен на четыре части, которые в длину одна за другою следуют ...Верхний город или замок есть самый меньший из оных и лежит к западу на горе .. В обоих средних городах живут .. купцы и другие обыватели, там имеются великие сараи для караванов (караван-сарай), а в нижнем городе при море никто

Взам.инв.№					
Подпись и дата					
Инв. № подл.					
Комплекс многоквартирных жилых домов по адресу: Республика Дагестан, г. Дербент, ул. Г. Алиева					
Изм	Кол	Лист	Ндок	Подпись	Дата
Разработал		Гаджиев Б			
Проверил		Гаджиев А			
ГИП					
Мероприятия по обеспечению сохранности территории выявленного объекта археологического наследия					
стадия					
Лист					
Листов					
П					
40					
245					
Шифр: 05.23-ОАН					
ООО «НПЦ ТуК»					

не живет, и стоит оный пуст».

На планах 1720 года также хорошо видны застроенная капитальными зданиями цитадель Нарын-кала, плотно застроенная верхняя часть города, крупные кварталы средней части и пустая нижняя - приморская часть Дубара.

В 1740-х, овладев Дербентом, Надир-шах, пытаясь заселить приморскую часть города, устроил здесь, по сообщению служившего у него английского офицера Ганвая, несколько улиц с торговыми лавками. Однако это ему не удалось. На территории Дубара ещё в середине XVIII века население продолжало пасти скот. Участник похода 1796 года П.Г.Бутков писал: «...Последняя часть города, Дубара пуста».

Подобное положение оставалось и к моменту похода на Дербент генерала Глазенапа в 1806 году. Одни из его участников писал: «...Город разделяется на три части, нарочно сделанный для сего стенами; верхняя часть составляет замок, называемый Нарын-кала; средняя часть есть собственно город, заключающий обывательские дома; нижняя, самая к морю, называемая Дубара, есть пустое место, без жилья».

И только в начале XIX века по распоряжению главнокомандующего на Кавказе генерала Ермолова, была начата застройка нижней части города.

Архитектура древнего города была подчинена прежде всего, оборонительным функциям пограничной крепости. Здесь невозможно одним взглядом проследить улицу от начала до конца. Кривые извилистые, с множеством тупиков и проулков, они представляют собой довольно сложную систему. И видимо, поэтому арабы, завоевавшие город в VIII веке, для облегчения ориентации разбил город условно на «кисмы» (араб, часть, квартал которые позже получили тюркское название «мяхалля».

Сутолочная теснота планировки, запутанность кривых и узких улочек, зачастую заканчивавшееся тупиками, где каждый дом - своеобразный бастион, всё подчинено, в первую очередь, основному назначению города - крепости. Враг, если врывался в город, попадал в глухую теснину улиц, лишался быстроты маневра, запутывался, терял ориентацию, должен был штурмовать каждый дом в отдельности, плоская кровля которых служил плацдармом обороняющихся.

Французский путешественник Кехлин-Шварц посетивший Дербент в 1779 году, увидев бессистемное переплетение узких, извилистых улиц, об разно сравнил их с «... клубком спутанных ниток» а сам город с «... громадным потоком лавы, низвергающим в море». А отбывавший здесь ссылку декабрист А.А.Бестужев, пересказывая услышанную легенду о строительстве города чёртом, писал: «... Чёрт строил в потёмках и торопливо месил в своих лапах камни, дробил их, плевал на них, бросал дома один на другой, отбивал улицы по хвосту. К рассвету Дербент поднялся на ноги, но заря ахнула от изумления, взглянув на него впервые: это был поток камней и грязи, с трещинами вместо улиц, которых сам почтенный строитель не распутал бы среди бела дня. Все дома родились слепыми, все их черепа были сплюснуты под адской пятою, все они пищали от тесноты, ущемлённые между двух высоких, длинных-предлинных стен. Всё вместе походило, одним словом, на огромного удава, который под чешуёю домов растянулся с горы на солнышке и поднял свою зубастую голову крепостью Нарын, а хвостом играет в Каспийском море».

Интересные описания города дают русские авторы, посетившие город в XVIII веке. Жена подполковника Владимирского драгунского полка, сопровождавшая мужа в походе 1796 года, В .И. Бакунина писал а: «... Улицы весьма узки, дома высоки с толстыми стенами, выстроенные из тесаного камня, с крошечными окнами, в которых рамы заменяются решетками, что придает городу вид тюрьмы».

По описанию академика П.Г.Буткова (1796 г.): «.. каждый дом построен из дикого камня, в два этажа, очень высоко; стены у них толщиною от 1,5 до 2 аршин; всякий дом есть почти

Взам.инв.№		Подпись и дата		Комплекс многоквартирных жилых домов по адресу: Республика Дагестан, г. Дербент, ул. Г. Алиева						
Инв. № подл.	Изм	Кол	Лист	Ндок	Подпись	Дата	Мероприятия по обеспечению сохранности территории выявленного объекта археологического наследия	стадия	Лист	Листов
	Разработал	Гаджиев Б				П		41	245	
	Проверил	Гаджиев А								
	ГИП									
	Исполн									
							Шифр: 05.23-ОАН	ООО «НПЦ ТуК»		

особенный замок, который штурмовать надобно было бы...улицы по обыкновению азиатскому очень тесны...и не более двух улиц таких, по которым можно ездить на арбах».

Руководитель специальной экспедиции, снаряженной императрицей Екатериной II (1762-1796 гг.) с целью описания прикаспийских стран, академик С.Г.Гмелин писал: «...Путешествующий в оно время об архитектуре, какая в Дербенте примечательна, не слишком разговорится ...Однако же, то весьма приметно, что все построено на восточный вкус. Каждый дом сделан четырехугольно и обнесен особливо каменною стеною, жилые покои приделаны одна к другой ... и идут вдоль оной. Место оконниц заступают деревянные решетки и вместо шкафов в круг по стенам в избах сделаны четырехугольные печурки. Покои нагреваются от каминов, а погребов совсем не знают, большая часть домов состоит ...из одного жилья, есть также иные о двух и более. Порядочных кухней не имеется .. на домах настоящих кровель не бывает, но верх оных просто заматывают глиною».

У другого автора, участника похода 1806 года, С.Броневского читаем: «...Дома стоят из нетесаных камней, связывая оные глиною и деревянными перекладами; крыши плоские, засыпанные землею, а где есть нефть, смешивают землю с нефтью, "им последним образом сделанная терраса весьма прочна. О внутренних уборах комнат упоминать нечего в рассуждении бедности жителей и отчуждения их от всякой роскоши. Окна без стекол, закладываются камышовыми рогожками, несколько ковров и подушек заключают в> себе украшения комнат и богатство хозяина».

Еще один участник похода 1806 года А.А.Кремской писал: «...Все строения, дома, лавки, караван-сарай и мечети в средней части города все из дикого камня с плоскими кровлями, как вообще в Азии, расположены весьма неправильно, улицы неровные и очень тесные».

Взор европейца, привыкшего воспринимать облик города как совокупность архитектурного оформления фасадов зданий, составляющих единый ансамбль улиц и площадей, удручал внешний вид древнего Дербента. Неподготовленному к оценке облика восточного города ему все представлялось несуразным и нелепым в архитектуре древнего города. И наоборот, жители Востока восхищала и удивляла техника исполнения и продуманная архитектурная композиция города.

В планировке древнего города-крепости архитекторами не были забыты соответствующие удобства для жителей. Если внимательно присмотреться на сплетение тесных улочек в плане, то за внешней запутанностью и бессистемностью можно заметить и определенную закономерность. Все улочки проложены так, что представляют кратчайшее расстояние до небольшой общественной площади, где расположены квартальная мечеть, булаг (водоразборный фонтан), соборная Джума-мечети и главная городская торговая площадь.

Жилые дома возводились из бутового, реже из тёсаного камня. Здания поднимались высоко над землею и представляли собой двухэтажные строения, даже если на уровне первого этажа не было жилых или подсобных помещений. Оконные проемы делались только во двор, окруженный со всех сторон глухими стенами соседних домов. Планировочная структура криволинейных улиц позволяла каждому строению иметь на фасаде очень ограниченный фронт, порою лишь маленькие дверные проемы, ведущие во двор.

Чаще всего дом строился в глубине двора, куда выходил своим фасадом. Если же дом строился близко к улице, то он выходил на неё обязательно глухой стеной. Н.Дубровин в 1871 году писал: «... Фасад городского дома обращается всегда к стороне двора, а на улицу выходит глухая стена, без окон и дверей». Это объясняется не только требованием города-крепости, но и особенностями замкнутого семейного быта, характерного для мусульманских стран, где каждый правоверный стремится скрыть от посторонних взоров своё имущество и семейную жизнь.

В центре древнего города размещалась торговая площадь с караван-сараями. Отсюда к

Взам.инв.№									
Подпись и дата									
Инв. № подл.						Комплекс многоквартирных жилых домов по адресу: Республика Дагестан, г. Дербент, ул. Г. Алиева			
	Изм	Кол	Лист	Ндок	Подпись		Дата		
	Разработал	Гаджиев Б				Мероприятия по обеспечению сохранности территории выявленного объекта археологического наследия	стадия	Лист	Листов
	Проверил	Гаджиев А					П	42	245
	ГИП					Шифр: 05.23-ОАН	ООО «НПЦ ТуК»		

соборной Джума-мечети шла главная торговая улица, с обеих сторон застроенная лавками.

Город делился на кварталы (мяхья), каждому из которых было дано название. (Многие из этих названий среди местного населения сохранены и поныне).

Первые названия этих кварталов сообщают арабские авторы IX-X вв. (ат-Табари, Баладзори, Ба'лами и др.). По их сведениям, арабский полководец Маслама, завоевав Дербент, в 115 году хиджры (733/4 г.), разделил город на 7 кварталов (араб, кием) и расселил в них поплеменно приведенные им из Халифата 24 тысяч ополченцев. Кисмы получили название племен поселенных в них - «Демешки» (Дамасская), «Фалестини» (Палестинская), «Хомиси» (Хомс - город в Сирии), «Кейсари» (Кейсария - город в центральной Анатолии, ныне территория Турции), «Джезирэ» (аль-Джезири - историческая область в северной части междуречья Тигра и Ефрата), «Мосыли» (Мосу город на севере Ирана) и один кием был оставлен местным жителям - «Хазари» (Хазарская).

По сведениям отдельных источников, в городе существовали кисмы «Иордани», где жили выходцы из Иордании и «Куфи» - жители Куфи (город в Ираке).

После ослабления позиций Халифата и усиления в городе тюркского элемента (XII-XIII вв.) городские кварталы и улицы получают новые названия: «Баят-мяхьялеси» - квартал у Баят-гапы, ныне 8 магал; «Джарчи-гапы-мяхьялеси» или «Амбар усти» - квартал у Джарчи-гапы, ныне 9 магал; «Орта-тяпя-мяхьялеси» - ныне 7 магал; «Гумри мейданы» - ныне 8 магал.

Улицы, идущие сверху вниз, приобрели названия: вдоль южной городской стены - «Мелик-кючя» (Мелик-кючя имел и второе название - «Зянян кючя», т.е. улица, по которой ходили женщины), вдоль северной городской стены - «Хан-кючя» и центральная - «Орта-кючя».

Удобство в ориентации в старом городе создавали проулки и тупики (аралыг), которые получали названия в основном от расположенных в них объектов - Месджид аралыгы (Мечетский проулок), Налбянд аралыгы (Кузнечный проулок), Баскаллар арылыгы (проулок изготовителей женских платков - кялагеи), Хамам-аралыгы (Банный проулок), Базар аралыгы (Базарный проулок) и т.д.

С дальнейшим развитием города ниже Джума-мечети, появились новые названия кварталов: Пейинник-башы (сорное место, мусорная свалка) ныне 5 магал, кв. 118; Чахар-тяпя (Четыре холма) ныне 1 магал, кв.112; Микри-мяхьялеси - ныне 2 магал; Баят уджагы - ныне 3 магал; Молла-дашы - ныне 1 магал, кв.96; Ширван-бурны - ныне 1 магал, кв.58.

Арабские названия магалов в настоящее время полностью утрачены, зато полностью сохранились поздние тюркские названия.

Таким образом, как свидетельствуют источники, самой древней застройкой города является его верхняя часть, от подошвы холма, на которой стоит цитадель Нарын-кала до Джума-мечети, которая своей восточной стеной упиралась в поперечную стену (от ворот Орта-гапы на южной стене до ворот Кырхлар-гапы на северной стене).

3.2. Историческая застройка и планы древнего города

Процесс развития Дербента в XIX веке оказался сложным. В ходе разработки планов развития города в этот период рассматривались три варианта: сохранение старого города и создание в Дубара (нижняя, приморская часть) нового района; сохранение старого города и создание нового района за пределами городских стен; коренная перепланировка старого города.

В 1811 году Карпов, служивший в Дербенте военным инженером, разработал генеральный план развития города. План предполагал полностью сохранить старую (верхнюю) часть города, а в незаселенной приморской части, Дубара, создать новый район с регулярной планировкой. На стыке старой и новой частей города создавалась обширная, квадратная в плане городская

Взам.инв.№										
Подпись и дата										
Инв. № подл.							Комплекс многоквартирных жилых домов по адресу: Республика Дагестан, г. Дербент, ул. Г. Алиева			
	Изм	Кол	Лист	Ндок	Подпись	Дата				
	Разработал	Гаджиев Б					Мероприятия по обеспечению сохранности территории выявленного объекта археологического наследия	стадия	Лист	Листов
	Проверил	Гаджиев А						П	43	245
	ГИП						Шифр: 05.23-ОАН		ООО «НПЦ ТуК»	

площадь, а на берегу моря - укрепления для гарнизона. От городской площади к гарнизонным укреплениям предусматривались три продольные улицы и перпендикулярно к ним шесть поперечных улиц.



Илл.25. Фото южной крепостной стены с видом цитадели Нарын-кала VI в и магалов древнего Дербента

В течение нескольких лет при строительстве в городе руководствовались этим проектом. В 1824 году по запросу главнокомандующего на Кавказе генерала А. Ермолова военностроительным ведомством в Санкт-Петербурге был разработан новый генеральный план развития Дербента.

Этот план, оставляя неизменным генеральный план 1811 года, предполагал коренным образом изменить всю планировку старой части города, ниже Базарной улицы, соединяющей Кырхлар-гапы с Енги-гапы (ныне ул. Крупской). Сложная система криволинейных улочек и проулков магалов с тупиками и ответвлениями заменялась жесткой прямоугольной сеткой, тремя продольными и шестью поперечными улицами.

По этому проекту сразу же развернулись работы. Была снесена поперечная стена, идущая от Губа-гапы до Даш-гапы и на восточной её стороне - создана главная городская площадь, с православным храмом Георгия Победоносца.

Эта площадь, возведенная между старой частью города (магалами) и вновь застраиваемой Дубара, точно по середине между северной и южной городскими стенами, составляла как бы геометрический центр города.

Взам.инв.№									
Подпись и дата									
Инв. № подл.									
Изм	Кол	Лист	Идок	Подпись	Дата	Комплекс многоквартирных жилых домов по адресу: Республика Дагестан, г. Дербент, ул. Г. Алиева			
Разработал		Гаджиев Б				Мероприятия по обеспечению сохранности территории выявленного объекта археологического наследия	стадия	Лист	Листов
Проверил		Гаджиев А					П	44	245
ГИП						Шифр: 05.23-ОАН	ООО «НПЦ ТуК»		

От площади к морю были проложены три параллельные улицы: Губернаторская (ныне ул. III- Интернационала), Церковная (ныне ул. Сеида Курбанова) и Комендантская (ныне ул. Канделаки). От главной городской площади к центру старой части города, Джума-мечети, через магалы была пробита прямая широкая улица Ермоловская (ныне ул. Мазахира Рзаева), на которой по обе стороны были размещены лавки и ремесленные мастерские.

Перпендикулярно к Ермоловской была пробита еще одна прямая улица - Базарный переулок (ныне ул. Крупской), соединившая Кырхлар-гапы на северной стене с Енги-гапы на южной. На пересечении улиц Ермоловской и Базарной была сооружена триумфальная арка в честь присоединения Дербента к России. От церковной площади брала начало и главная дорога на юг, в Азербайджан, улица Кубинская (ныне ул. Сальмана).

В северо-восточной части площади был построен дом для присутственных мест, где разместились канцелярия военного губернатора и другие государственные учреждения, находящиеся до этого в частных домах на магалах. (В настоящее время в здании расположена городская администрация).

Бедных жителей из сносимых при реконструкции магалов домов переселяли в предместье, которое создавалось за южной городской стеной, на месте бывшего ханского сада. (Позже это предместье получит официальное название *Фориштадт*, в народе - *Гуруг*). Состоятельным жителям представлялась возможность строить дома и торговые лавки во вновь застраиваемой Дубара с условием, вести строительство по образцовым проектам».

Чтобы поощрять жителей к сносу ветхих строений на месте прокладываемых улиц, у них покупали камень с разбираемых строений для строительства штаб-квартиры переведённого в город Куринского пехотного полка.

Кроме прочего генеральный план 1824 года имел и чисто военное значение.

Дербент рассматривался колониальной администрацией России на Кавказе как военный оплот в Дагестане, народы которого долгие годы вели вооружённую борьбу с царскими войсками. В этих условиях для военного гарнизона важно было обеспечить военно-жандармский контроль над местным населением, плотно размещённым в кварталах старого города. Часть Дербентского гарнизона занимала господствующую над старым городом с запада цитадель Нарын-кала. Другая часть располагалась на господствующих над старым городом с севера Кефарских высотах. Третья часть размещалась в Дубарах, где были выстроены специально предназначенные для этой цели здания (ныне *Военный городок*).

В этих условиях пробитая со стороны Дубара в глубь старого города прямая широкая улица (ныне ул. Мазахира Рзаева) давала возможность быстро вводить в старую часть города в случае необходимости воинские части. Туда же можно было ввести воинские подразделения с Кефарских высот через Кырхлар-гапы по расширенной улице (*Базарный переулок*) от Кырлар-гапы до Енги-гапы, отсекая струю часть от вновь застроенной Дубара.

К середине XIX века стало очевидным, что генеральный план 1824 года, реальный для застройки пустующей Дубара был явно нереальным для старой части города, которую предполагалось полностью перестроить.

Если к концу 50-х годов XIX века застройка нижней части города (*Дубара*) была завершена, и в пределах городских стен уже не оставалось места для нового строительства, то в старой части была закончена лишь пробивка центральной продольной улицы от городской площади до Башмах- чылар - базары (ныне часть ул. Мазахира Рзаева от площади до ул. Крупской) и расширена старая поперечная улица, соединявшая Кырхлар-гапы с Енги-гапы (ныне ул. Крупской).

Появилась необходимость разработки нового плана развития города. Утверждённый в 1859 году новый план развития Дербента предполагал развитие города на юг, за пределы городской стены. Новый район был распланирован на прямоугольные кварталы по восемь

Взам.инв.№										
Подпись и дата										
Инв. № подл.						Комплекс многоквартирных жилых домов по адресу: Республика Дагестан, г. Дербент, ул. Г. Алиева				
	Изм	Кол	Лист	Ндок	Подпись		Дата			
	Разработал	Гаджиев Б					Мероприятия по обеспечению сохранности территории выявленного объекта археологического наследия	стадия	Лист	Листов
	Проверил	Гаджиев А						П	45	245
	ГИП						Шифр: 05.23-ОАН	ООО «НПЦ ТуК»		

усадеб в каждом. Широкие, направленные в сторону моря улицы должны были способствовать проветриванию города во время летних жарких месяцев, когда утром и вечером дуют бризы (от моря к горам и обратно).



Илл.26. Фото северной крепостной стены с видом цитадели Нарын-кала VI в и магалов древнего Дербента.

В южной городской стене были сделаны несколько проломов, соединивших новый район застройки с нижней частью города (Дубара).

Появление на стыке старого и нового города административного (главная площадь с городским храмом и зданием администрации города) и торгового (Тахта-базар) центра, а также частичная реконструкция примыкающей к ней части старого города привели к тому, что исчезла граница между старым и новым городом. Прямые продольные улицы из Дубара продолжают в старом городе, постепенно становясь более узкими и извилистыми. Местами были расширены и частично спрямлены и некоторые улицы верхней (старой) части города.

Оставалась незастроенной самая нижняя (ближайшая к морю) часть города. Здесь, кроме остатков земляного укрепления времен Петра I размещались лишь постройки военного гарнизона (казармы, госпиталь и др.).

Однако в дальнейшем темпы развития города были замедлены и разработанные проекты оказались не осуществленными. Это было связано с тем, что в 1860 году была образована Дагестанская область, административный центр которой был перенесён в Темир-Хан-Шуру (ныне г. Буйнакск), упразднена Дербентская крепость, в связи с чем из цитадели Нарын-Кала

Взам.инв.№										
Подпись и дата										
Инв. № подл.						Комплекс многоквартирных жилых домов по адресу: Республика Дагестан, г. Дербент, ул. Г. Алиева				
	Изм	Кол	Лист	Ндок	Подпись		Дата			
	Разработал		Гаджиев Б				Мероприятия по обеспечению сохранности территории выявленного объекта археологического наследия	стадия	Лист	Листов
	Проверил		Гаджиев А					П	46	245
	ГИП						Шифр: 05.23-ОАН	ООО «НПЦ ТуК»		

был выведен военный гарнизон, а самое главное, в городе разразился острейший экономический кризис, в связи упадком спроса на производимую в городе мааре ну, главную статью его дохода. Ущерб, нанесённый городу, был огромный.

Экономический кризис («маренный кризис») города, политический кризис в стране, Первая мировая война, революционные события, гражданская война, послевоенная разруха задержали рост города в начале XX века.

Первый генеральный план развития города в советский период был составлен в 1933 году Московским институтом проектирования городов (Мосгипрогор).

В 1955 г. этот план был переработан проектным институтом Ленгипрогор. Согласно этому плану организовывались три жилых района города: Западный, Центральный и Северный.

Западный жилой район включал в себя средневековый (старый) город.

Центральный район создавался на основе перестройки выстроенной после XIX века части («европейской») города от городской площади до берега, моря.

Развитие селитебной территории города предусматривалась в основном в северном направлении. Для этого за северной крепостной стеной создавался новый, Северный жилой район.

Особо предусматривались планом вопросы сохранения памятников истории и архитектуры города, улучшения их доступности и обозреваемости. С этой целью древние городские стены освобождались от примыкавшей к ним малоценной застройки и на их месте создавались зеленые зоны. В районе магалов (Западный жилой район) часть малоценной и не характерной для него застройки подлежали ликвидации, с последующим озеленением и благоустройством освободившихся территорий. На базе цитадели Нарын-кала и части магалов, окружающих Джума-мечеть, предполагалось организовать музей-заповедник, а известные с древнейших времён могильники подлежали консервации и благоустройству.

В 1964, 1975, 1993 и 2002 годах «Мосгипрогором» этот план был скорректирован и уточнён с учетом изменений градообразующих факторов и повышения экономических, архитектурно-художественных, транспортно-эксплуатационных и санитарно- гигиенических требований

3.3. Краткое описание крепостных стен древнего города

От цитадели Нарын-Кала до моря тянутся две почти параллельные друг другу крепостные стены древнего города - северная и южная. Расстояние между стенами у цитадели 350 м, а в средней и нижней части города - 450 м. Таким образом, площадь всей крепости-города, заключенной между городскими стенами, составляет около 94,8 га.

Вытянутые с запада на восток высокие стены, упирающиеся одним концом в мощную цитадель на вершине высокого холма, а другим - в море, словно засов запирают узкую в этом месте Прикаспийскую низменность (Дербентский проход).

Толщина стен 3,5 м. Сохранившаяся высота - 10-12 м, а местами до 20 м. Длина стен около 3,5 км каждая.

Для большей прочности стены укреплены мощными, выступающими вперед башнями квадратной, полукруглой и трапециевидной формы. Эти башни давали возможность флангового обстрела прорвавшегося к стене противника.

Северная стена сохранилась почти полностью. Обращенная в сторону областей, населенных многочисленными воинственными племенами степняков, она принимала на себя основную тяжесть удара мощной конницы неприятеля. Поэтому эта стена имеет большее количество башен (46), расположенных примерно на расстоянии 70 м друг от друга, и меньшее количество ворот. Стена возведена при максимальном использовании рельефа местности. От

Взам.инв.№										
Подпись и дата										
Инв. № подл.							Комплекс многоквартирных жилых домов по адресу: Республика Дагестан, г. Дербент, ул. Г. Алиева			
	Изм	Кол	Лист	Ндок	Подпись	Дата	Мероприятия по обеспечению сохранности территории выявленного объекта археологического наследия	стадия	Лист	Листов
	Разработал		Гаджиев Б					П	47	245
	Проверил		Гаджиев А							
	ГИП									
							Шифр: 05.23-ОАН		ООО «НПЦ ТуК»	

цитадели она спускается по крутому склону холма и затем следует по гребню крутого берега оврага (русло ныне высохшей реки), точно следуя его изгибам.




Илл.27. Фото участка южной крепостной стены с видом цитадели Нарын-Кала VI в и верхнего участка 8 магал древнего Дербента.

Южная стена, в отличие от северной, на всем протяжении от цитадели до берега моря построена по прямой линии. Обращенная в сторону тыла, она не играла такой большой роли в защите Дербентского прохода, как северная. Поэтому на ней значительно меньше башен. Большая часть стены была снесена во второй половине XIX века. Сохранились лишь два участка стены: примыкающая к цитадели - около 800 м и восточная её оконечность - около 400 м. Поэтому первоначальное количество башни южной стены не возможно точно определить. Однако авторы конца XVII - начала XVIII веков сообщают, что южная стена имела всего 15 башен.

Взам.инв.№	
Подпись и дата	
Инв. № подл.	

Изм	Кол	Лист	Идок	Подпись	Дата	Комплекс многоквартирных жилых домов по адресу: Республика Дагестан, г. Дербент, ул. Г. Алиева			
Разработал		Гаджиев Б				Мероприятия по обеспечению сохранности территории выявленного объекта археологического наследия	стадия	Лист	Листов
Проверил		Гаджиев А					П	48	245
ГИП						Шифр: 05.23-ОАН			
						ООО «НПЦ ТуК»			

Местная историческая хроника «Дербенд- наме» уточняет эту информацию ат-Табари, сообщая, что Маслама установил трое железных ворот в южной городской стене, два - в северной и одни в цитадели и называет их: Баб ал-Мухаджир (ныне Джарчи-гапы), Баб ал-Джихад (ныне Кырхлар-гапы), Баб ал-Алкама (ныне Нарын-кала-гапы), Баб ал-Маюуб (ныне Баят-гапы), Баб ал-Хомс (ныне разобранные Енги-гапы), Баб ал-Каср (ныне разобранные ворота Даш-гапы). По этому же источнику, «...седьмые ворота - Баб Кучук (арабо-тюркское название, переводится как Малые ворота) открывались в сторону моря. В случае если мусульмане посылали человека по поводу примирения, то они выводили его через Баб Кучук.

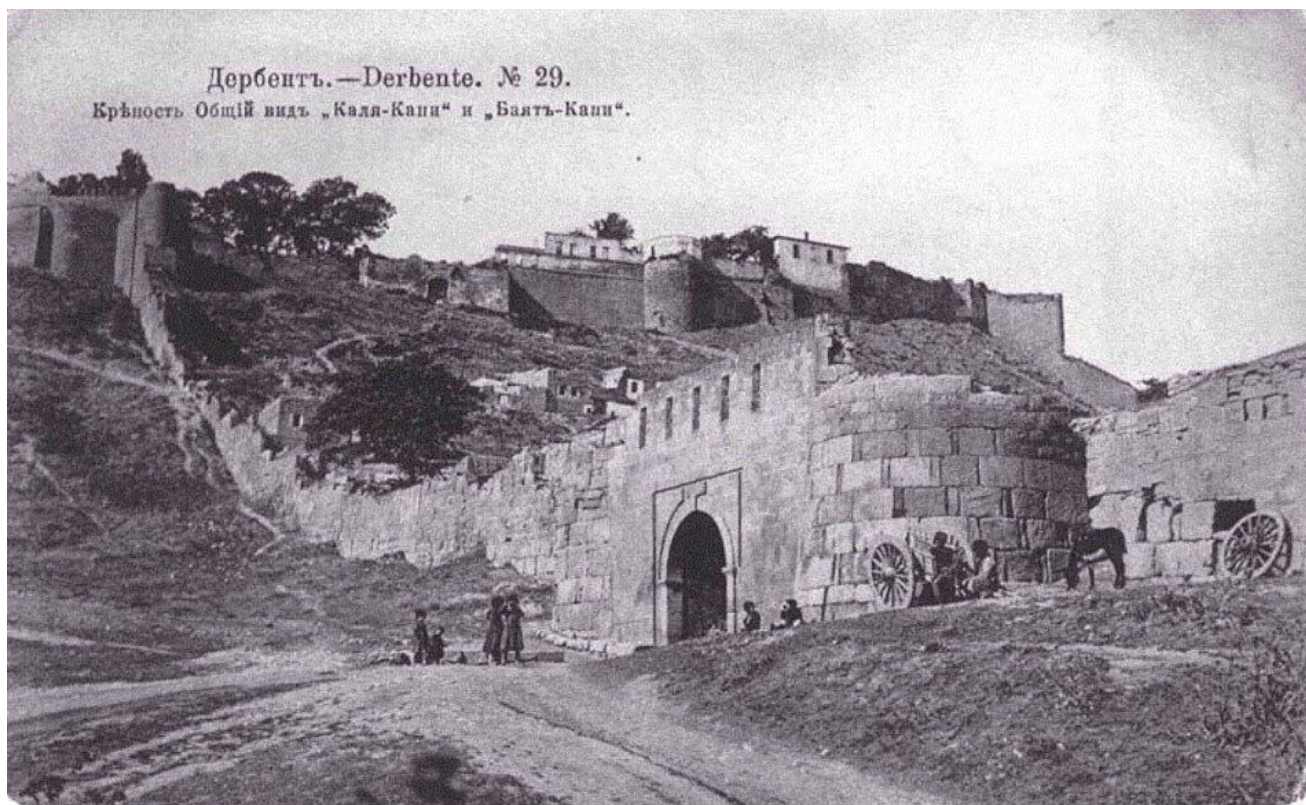

Илл.29. Фото южной крепостной стены с видом цитадели Нарын-Кала VI в с показанием крепостных ворот Баят-капы и верхнего участка 8 магал древнего Дербента

Другой автор IX века Ибн А'сам ал-Куфи, повествуя о походе в Дербент Йазида ибн Усайда ас-Сулами в 145 году хиджры (762/3 г.), сообщает, что «...достигнув города Баб ал-Аббаба, он расположил здесь войска и привёл в порядок укрепления города и его ворота. Затем он приказал возвести ворота, и их построили в виде растений, тянущихся вдоль стены, которая доходила до горы, называемой ал-Кунак (дословно правительственное здание. Видимо происходит от расположенной на ней цитадели Нарын-Кала, где размещались правительственные учреждения). Первыми были ворота, которые именовались Камбах (?), затем шли ворота Баб ал-Бардана (Холодные ворота, Ворота стороны холода), затем - Баб ал-Хамид, затем - Баб ал-Хадид (Железные ворота), далее - Баб Ваф (Главные ворота), Баб ал-Расул ал-Сугра (Ворота послов малые), Баб ал-Расул ал-Кубра (Ворота послов большие), Баб Арса (Ворота якорные) и последние - Баб адарр Муса (Ворота щедрого Мусы)».

Арабский историк и путешественник, ал- Мукаддаси (X в.) сообщает, что в «...северной городской стене трое ворот: Баб йл-Кабир (араб. Большие ворота, идентифицируются с воротами Кырхлар-гапы), Баб ал-Сагир (араб. Малые ворота, идентифицируются с воротами

Взам.инв.№											
Подпись и дата											
Инв. № подл.						Комплекс многоквартирных жилых домов по адресу: Республика Дагестан, г. Дербент, ул. Г. Алиева	Мероприятия по обеспечению сохранности территории выявленного объекта археологического наследия	стадия	Лист	Листов	
	Изм	Кол	Лист	Ндок	Подпись						Дата
	Разработал	Гаджиев Б									
	Проверил	Гаджиев А									
	ГИП										
						Шифр: 05.23-ОАН					
							ООО «НПЦ ТуК»				

Даш-гапы) и «...ещё одни ворота близ моря закрытые; они никогда не открываются. И много есть ворот со стороны моря и со стороны исламских земель», т.е. в южной городской стене.

В этом сообщении ворота южной городской стены и со стороны моря, не игравшие особой роли в обороне города, не называются. В XV в. город имел семь ворот.

Адам Олеарий, побывавший в Дербенте в 1638 году, увидел десять ворот (шесть в южной стене и четыре в северной), а турецкий путешественник Эвлия Челеби в 1647 году - только шесть.

На чертежах 1720 года видны шестнадцать ворот (четыре в северной и шесть в южной городской стене, двое ворот в цитадели Нарын-Кала и четверо ворот в поперечных стенах).

Прибывший сюда через два года вместе с Петром I Дмитрий Кантемир перечисляет одиннадцать ворот (западные ворота цитадели и по пять ворот на южной и северной городской стене). По его сообщению ворота северной городской стены назывались: «Дри-ардизи (?) - капуси», «Кырклар - капуси», «Баб уль-Баб», «Баб уль-Кыямат». Пятые ворота, приморские - безымянные. Если следовать от цитадели Нарын-кала к морю, эти ворота должны соответствовать нынешним Джарчи-гапы, Кырклар-гапы, Даш-гапы и Кийямат-гапы. О последних он пишет, что существовали еще подземные ворота с непонятными изображениями и, по объяснению местных жителей, они когда-то были по высоте равны с другими, а затем постепенно осели.

А.И.Ахвердов в 1804 году писал, что северная стена имеет «...двое окованных железом ворот, из коих главные.. .Кырклар-гапы, а вторые - Джарчи-гапы. Кроме них есть еще одни, заложенные камнем». В южной стене он перечисляет: Хан-гапы (*Кала-гапы*), Баят-гапы, Орта-гапы, Енги-гапы и еще «...четверо ворот, забитых и заделанных в трех поперечных стенах города, начиная от замка до последней стены к морю».

Городские ворота порою возводились и как увековечение того или иного события, наподобие триумфальных арок, вошедших в моду в Европе в XVIII - XIX вв. Так, по сведениям А.Бакиханова, когда правитель Азербайджана эмир Кара-Юсуф Кара-Коюнлу в 1412 году разбил ширваншаха Ибрахима-Дербенди, то в честь этого события в северной городской стене Дербента, входившего в то время в состав владений ширваншахов, воздвигли новые ворота.

Ворота города сооружались или закладывались не только сообразно требованиям обороны, но и по соображениям экономики. Так, с учетом нужд транзитного пути, пролегающего через Дербент, каждым воротам северной стены соответствовали одни или двое ворот южной стены: Джарчи-гапы - Баят-гапы; Кырклар-гапы - Орта-гапы и Енги-гапы; Даш-гапы - Губа-гапы; Кийямат-гапы - Дубара-гапы.

Отдельные исследователи считают, что первоначально, когда была возведена только одна северная стена, ворот в ней вообще не было, и появились они позже, в связи с ослаблением угрозы со стороны северных соседей - тюркских племен. Однако по сведениям ал-Баладзори (IX в.), Мас'уди (X в.), ибн-Факиха (X в.), ат-Табари (IX в.) и др. «... окованные железом ворота» на дербентской стене были установлены при ее возведении при сасанидских царях Хосрове I Ануширване (531-578 гг.), его отце Кубад-шахе (488-531 гг.), деде Фирузе (457-488 гг.) и даже прадеде Йездигерде II (438- 457 гг.), в зависимости от того, кому тот или иной автор приписывает сооружение стены.

Автор хроники «Дербенд-наме», Ибн-Асам ал-Куфи (IX в.) и ряд других авторов сообщают, что железные ворота установил арабский полководец Маслама, завоевавший Дербент в 733 году.

А некоторые авторы (*Эвлия Челеби, XVIII в. и др.*) установку железных ворот Дербента приписывают Искендеру Зул-Карнайну (*Александр Македонский*), которого легенды называют основателем города.

Есть сведения иного характера. Так, автор древней хроники «Тарихи Ширван ва ал-Баб»

Взам.инв.№	
Подпись и дата	
Инв. № подл.	

Изм	Кол	Лист	Ндок	Подпись	Дата
Разработал		Гаджиев Б			
Проверил		Гаджиев А			
ГИП					
Исполн					

Комплекс многоквартирных жилых домов по адресу: Республика Дагестан, г. Дербент, ул. Г. Алиева		
Мероприятия по обеспечению сохранности территории выявленного объекта археологического наследия	стадия	Лист
	П	51
Шифр: 05.23-ОАН	ООО «НПЦ ТуК»	
Листов 245		

(«История Ширвана и Дербента») сообщает, что в 382 году хиджры (922/3 г.) эмир Дербента Маймун бен Ахмед сделал ворота «из чистого железа». Этот эпизод наводит отдельных исследователей на мысль о том, что городские ворота были сначала из дерева, а железными (или окованными железом) стали позже.



Илл.30. Фото южной крепостной стены с видом цитадели Нарын-кала VI и участка 8 магал древнего Дербента

В X-XI веках наблюдается новый значительный приток в этот район тюркских племён (огузы, кыпчаки, сельджуки). О масштабах этого переселения говорит тот акт, что к XII веку тюркизация основной территории равнинного Дагестана была уже совершившимся фактом. К этому времени здесь сформировался прочный стабильный тюркский массив. Этот период стал периодом гегемонии тюркского элемента на Северном Кавказе. Грузинская хроника XI века сообщает, что «... неоднократно турки (кыпчаки) теснили пачанаков (печенеги) и джигов, в результате пачанаки ушли на запад, а джики осели в пределах Абхазии».

В период владения Дербентом тюрок – сельджуков (XI-XII вв.)²⁹, топонимика города меняет арабские названия на тюркские - городские ворота Баб ал-Джихад на Кырхлар-гапы, Баб ал-Мактуб на Баят-гапы, Баб ал-Мухаджир на Джарчы-гапы, Даш-гапы), цитадель (Нарын-кала), стена Даг-бары, Орта-гапы, Баят-мяхялля, Мелик-кючя, Орта-тяпя, Зянян кючя и т.д.

²⁹ Сельджуки - ветвь племён тюрок-огузов, названные по имени своего предводителя Сельджука. Первый поход тюрок-сельджуков на Дербент был предпринят в 1067 году, когда занявший Азербайджан султан Алп-Арслан, по сообщению автора «Тарих-и Ширван ва Баб» (XI в.), «...послал своего хаджиба Сау-Текина с отрядом регулярных войск в ал-Баб (арабское название Дербента). Дербент находился под властью сельджукского султана до второй половины XII века.

Взам.инв.№										
Подпись и дата										
Инв. № подл.						Комплекс многоквартирных жилых домов по адресу: Республика Дагестан, г. Дербент, ул. Г. Алиева				
	Изм	Кол	Лист	Ндок	Подпись		Дата			
	Разработал		Гаджиев Б				Мероприятия по обеспечению сохранности территории выявленного объекта археологического наследия	стадия	Лист	Листов
	Проверил		Гаджиев А					П	52	245
	ГИП						Шифр: 05.23-ОАН	ООО «НПЦ ТуК»		

Даш-гапы (тюрк. Каменные ворота или Ворота камня) по другим источникам Туркмен-гапы (*Ворота, ведущие в сторону тюркских земель*) - арабские авторы IX-X вв., называли Баб ал-Сагир (*Малые ворота*), в отдельных источниках Баб ал-Имара (*[вновь] Возведенные ворота*) или Баб ал-Каср (*Низкие ворота*). А русские авторы - Шуринскими воротами, по названию административного центра Дагестанской области г. Темир-Хан-Шура (*ныне г. Буйнакск*), куда через эти ворота вела почтовая дорога.

Город в письменных источниках именуется тюркским названием «Демир-гапы» (*Железные ворота*), а прилегающий к нему с юга район - «Улус магал». Тюркские названия приобретают городские кварталы, водоразборные фонтаны, мечети и т.д.

По мнению специалистов (*Е.А.Похомов*), «... тюркское влияние в Дербенте было, и тюрки должны были играть там, особенно в военном деле, большую роль».

С именем тюрков - сельджуков (*огузов*) связаны знаменитое захоронение Кырхлар, где похоронены 40 шахидов (*воинов павших за веру*), составленный в Дербенте известный огузский эпос «Китаб-и Деде-Коркуд», местные предания повествуют о борьбе огузского хана Казана с «... не уверовавшими в ислам народами» соседних с Дербентом районов.

Тюрки в равнинных районах Северо-Западного Прикаспия известны в очень ранние века. Начиная с IV века, степные просторы Северного Кавказа захлестнула непрерывная, всё возрастающая тюркская волна. Равнинные районы Северо-Восточного Дагестана до Дербента оказались под господством тюркского этнического ядра; По свидетельству сирийского историка V века Захария Митиленского в конце V - начале VI веков в районе Дербента обосновались 13 тюркоязычных племён: авары, болгары, сарогуры, уроги, сарматы, хазары, кыпчаки, барсилы, гунны и др.

Проникновение тюркских племён, а, следовательно, и распространение тюркского языка в этом регионе продолжалось и в поздний период - образование Западнотюркского (IV в.), а затем и Хазарского каганата (VII в.). В русских источниках и официальных документах XVIII - XIX веков тюрки названы татарами. Позже, при выдаче первых советских паспортов этому населению в Дагестане, в том числе и в Дербенте, в графе национальность было записано «тюрк» («тюрчанка»).

В начале XIX в. А.И.Ахвердов писал, что «.. *Все ворога без изъятия, кроме заваленных и закрытых, обиты с обеих сторон железными довольно толстыми досками и заклепанных железными гвоздями*».

В последний раз городские ворота были отремонтированы в 1836 году, когда 8 ворот, разрушенных при штурме города отрядами Гази-Муллы в 1831 году, были заменены новыми, изготовленными из дубовых брусьев и обшитых толстым листовым железом.

Сегодня по крайней мере десяти городских восток, известных по описаниям разных авторов и планам города, составленных в XVIII-XIX вв., уже нет. Они исчезли за последние 200 лет при сносе поперечных стен города, приморских участков городских стен, значительного участка южной стены (*от нынешней ул. Крупской до пер. Комсомольского*). Вместе с разобранным частью южной стены исчезли Енги-гапы и Губа-гапы. В 60-х годах разобраны одни из самых древних ворот - Даш-гапы. Неясно местонахождение ворот «без названия в степи», упоминаемых Дм. Кантемиром (1722 г.). Вместе с поперечными стенами снесены и ворота в них. Не сохранились ворота деревянной приморской поперечной стены.

В настоящее время можно видеть восемь сохранившихся ворот: двое в северной стене (*Джарчи-гапы и Кырхлар-гапы*), четыре в южной стене (*Кала-гапы, Баят-гапы, Орта-гапы и Дубара-гапы*) и двое ворот цитадели Нарын-кала (*Нарын-кала-гапы и Горные ворота*).

Взам.инв.№										
Подпись и дата										
Инв. № подл.							Комплекс многоквартирных жилых домов по адресу: Республика Дагестан, г. Дербент, ул. Г. Алиева			
	Изм	Кол	Лист	Ндок	Подпись	Дата	Мероприятия по обеспечению сохранности территории выявленного объекта археологического наследия	стадия	Лист	Листов
	Разработал		Гаджиев Б					П	53	245
	Проверил		Гаджиев А							
	ГИП									
							Шифр: 05.23-ОАН	ООО «НПЦ ТуК»		

Часть 4.

Краткий анализ археологического изучения территории Дербента

Стационарные археологические исследования в Дербенте были начаты в 1971 г. Дербентской археологической экспедицией Института истории, языка и литературы Дагестанского филиала АН СССР (ныне Институт истории, археологии и этнографии Дагестанского федерального исследовательского центра РАН), которая ведет исследования, как в самом городе, так и в его исторической округе.

На территории собственно города в его межстенном пространстве в 1970-х – 1980-х гг. и в 2000-2020 гг. были заложены многочисленные стратиграфические раскопы (шурфов), раскопы, разрезы, которые дали предварительное представление о территории обживания города в различные исторические периоды на протяжении всего средневековья (начиная с V в. н.э.) и нового времени (рис. 31), что позволяет представить динамику развития Дербента. Археологические данные дополняются картографическим материалом (планы Дербента XVIII-XIX вв., хранящиеся, главным образом, в РГВИА и РГАДА), а также гравюрами города XVII-XVIII вв., данными нарративных письменных источников.

Все отчеты о проведенных исследованиях находятся на постоянном хранении в Архиве Института археологии РАН (г. Москва) и в Научном архиве Института истории, археологии и этнографии ДФИЦ РАН. За 50-летний период функционирования Дербентской археологической экспедицией в различных частях города было заложено 34 раскопа, обозначаемых римскими буквами, 44 стратиграфических разведочных раскопа (шурфы), обозначаемых арабскими цифрами, и восемь разрезов, отмеченных римской буквой R и римскими цифрами (илл.31).

Как показали археологические исследования, проведенные в 1970-е – 1980-е гг. Дербентской археологической экспедицией под руководством А.А. Кудрявцева, в сасанидский период обживалась верхняя часть собственно города примерно до территории Джума-мечети и верхней поперечной стены. В арабский период и вплоть до монгольского нашествия в начале XIII в. территория обживания города расширяется и занимает все межстенное пространство Дербента³⁰.

Судя по данным археологических раскопок, проводимых в Дербенте с 1971 г., в позднесасанидский и раннеарабский периоды (сер. VI - нач. VIII в.) активно обживалась только верхняя часть города в межстенном пространстве между цитаделью и верхней поперечной стеной. В период сер. V - сер. VI в. также, вероятно, обживалась частично эта часть города и территория вдоль сырцовой оборонительной стены, предшествовавшей каменной северной оборонительной стене города и возведенной в 440-х гг.: на этот счет надежные археологические свидетельства отсутствуют, но необходимость обслуживания 3-километрового оборонительного рубежа, размещение вдоль оборонительной стены гарнизона предполагают какое-то обживание этой территории. На это, в частности, указывает и обнаружение в 2014 г. при исследованиях (раскоп XXXII) в нижней (приморской) части города крупной (6х3 м) двухкамерной печи, сложенной из саманного (подвергнувшегося обжигу) кирпича, возможно, предназначавшейся для обжига извести, использовавшейся для приготовления известкового раствора при строительстве каменной северной оборонительной стены³¹, а также материалы


³⁰ Гаджиев М.С. Отчетный материал о выполнении работ по определению границ территории объекта археологического наследия на территории исторической части города Дербент // Архив Управления по государственной охране, сохранению, использованию и популяризации объектов культурного наследия Министерства культуры РД. Махачкала 2014

³¹ Материалы Дербентской новостроечной приморской археологической экспедиции (нач. эксп., к.и.н. А.И. Таймазов).

Взам.инв.№	
Подпись и дата	
Инв. № подл.	

						Комплекс многоквартирных жилых домов по адресу: Республика Дагестан, г. Дербент, ул. Г. Алиева			
Изм	Кол	Лист	Ндок	Подпись	Дата	Мероприятия по обеспечению сохранности территории выявленного объекта археологического наследия			
Разработал	Гаджиев Б								
Проверил	Гаджиев А								
ГИП									
Шифр: 05.23-ОАН						стадия	Лист	Листов	
						П	54	245	
						ООО «НПЦ ТуК»			

шурфов и раскопок в верхней части города, которые могут датироваться в диапазоне V-VI вв. (без разделения на века).

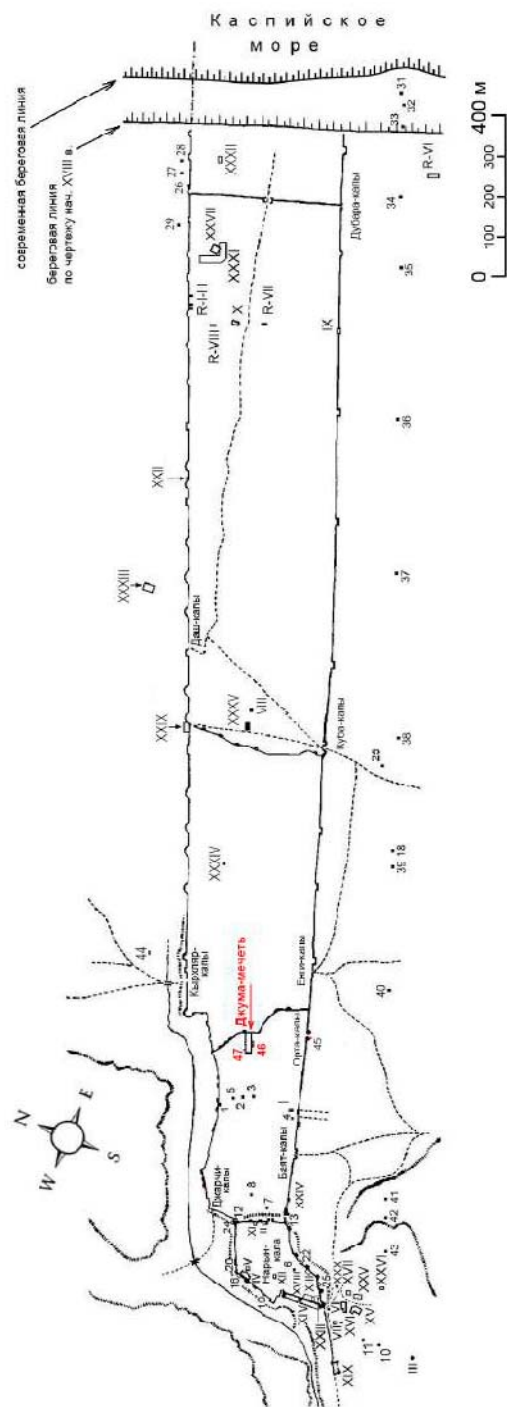

Илл.31. План Дербента по чертежам начала XVIII в, с показанием мест археологических исследований с 1970 г. по 2023 годы. Примечание: на плане римскими цифрами обозначены раскопы; арабскими – стратиграфические шурфы; буквой R и цифрами – разрезы.

Инв. № подл.	Взам.инв.№	Подпись и дата	Комплекс многоквартирных жилых домов по адресу: Республика Дагестан, г. Дербент, ул. Г. Алиева						
Изм	Кол	Лист	Ндок	Подпись	Дата	Мероприятия по обеспечению сохранности территории выявленного объекта археологического наследия	стадия	Лист	Листов
Разработал		Гаджиев Б					П	55	245
Проверил		Гаджиев А							
ГИП									
						Шифр: 05.23-ОАН	ООО «НПЦ ТуК»		

В 1973-1974 гг. Дербентской археологической экспедицией на территории воинской части плотную и перпендикулярно к северной городской каменной оборонительной стене были заложены три разреза-траншеи (R-I, R-II, R-III) (рис. 31). В ходе работ были выявлены остатки мощной сырцовой оборонительной стены, построенной из сырцовых кирпичей и датированной временем правления шаханшаха Йездигерда II (439-457), точнее 440-ми гг. и перекрытой частично сверху культурными напластованиями домонгольского времени (IX-XIII вв.) - арабского и сельджукского периода³².

Со строительством надежной каменной фортификации Дербента (см. выше) указанная верхняя часть города начинает активно обживаться и, очевидно, застраиваться. На это указывают и расположение на данном участке двух городских ворот в южной оборонительной стене: Баят-капы и Орта-капы. На данной территории в начале 1970-х гг. были заложены один раскоп (раскоп I) и семь стратиграфических разведочных раскопов-шурфов (шурфы №№ 1, 2, 3, 4, 5, 7, 8)³³ (илл. 31).

В 1977 г. был заложен разведочный раскоп № 12 у стыка северной городской стены и цитадели Нарын-Кала, продемонстрировавший наличие конструктивной перевязки между этими стенами их единовременное строительство³⁴. Проведенные работы показали наличие на этой территории мощных культурных напластований, толщина которых доходит до 4,0-4,5 м, и охватывающих хронологических диапазон от VI-VII вв. до XIX в. При этом наибольшей мощностью, насыщенностью строительными, хозяйственными остатками, археологическими находками, характеризующими активную жизнь города, выделяются напластования домонгольского времени (VIII- нач. XIII в.) – арабского и сельджукского периодов.

Слои домонгольского времени (VIII - нач. XIII в.), судя по данным археологических исследований, а также археологических наблюдений за строительно-земляными работами в межстенном пространстве города (шахристана), проведенных в 1970-х гг. и в 2014, 2020 гг., покрывают практически всю территорию средневекового города от цитадели до моря.

В 1977 г. А.А. Кудрявцевым велись наблюдения (условно обозначены как раскоп VIII, хотя фактически раскопочные работы там не производились и отчетная документация не представлена) на котловане под жилой дом на площади Свободы близ здания администрации города (рис. 1), где были выявлены и уничтожены культурные напластования мощностью до 3 м, датируемые арабским и сельджукским периодами – VIII/IX - нач. XIII в.³⁵ (илл. 31).

На раскопе IX, заложенном в том же 1977 г. на территории средневекового шахристана в нижней (приморской) части города у внутренней грани южной городской стены в пространстве оборонительной башни³⁶, было установлено наличие культурных напластований X-XIII вв. мощностью около 1,6 м (илл. 31).

В том же 1977 г. в нижней приморской части города, а именно у стены воинской части в 130 м от северной городской оборонительной стены и в 350 м западнее ворот Дубара-капы, был

³² Кудрявцев А.А. О датировке первых сасанидских укреплений в Дербенте // Советская археология. № 3. 1978. С. 243-258; Он же. Отчет о работе Дербентского археологического отряда в 1973 г. // Научный архив Института истории, археологии и этнографии ДФИЦ РАН. Фонд 3. Опись 3 Дело 394; Он же. Отчет о работе Дербентского археологического отряда в 1974 г. // Научный архив ИИАЭ ДФИЦ РАН. Ф. 3. Оп. 3. Д. 395, см. также: Кудрявцев А.А. Длинные стены на Восточном Кавказе // Вопросы истории. № 11. 1979.

³³ См.: Кудрявцев А.А. Отчет о работе Дербентского отряда ДАЭ в 1971 г. // Научный архив ИИАЭ ДФИЦ РАН. Ф. 3. Оп. 3. Д. 345; Кудрявцев А.А. Отчет о работе Дербентского отряда в 1972 г. // Научный архив ИИАЭ ДФИЦ РАН. Ф. 3. Оп. 3. Д. 393.

³⁴ Кудрявцев А.А. Отчет о работе Дербентской археологической экспедиции в 1977 г. // Научный архив ИИАЭ ДФИЦ РАН. Ф. 3. Оп. 3. Д. 461. С. 86-90.

³⁵ Там же. С. 67, сн. 1.

³⁶ Там же. С. 67-72.

Взам.инв.№						
Подпись и дата						
Инв. № подл.	Изм	Кол	Лист	Ндок	Подпись	Дата
	Разработал	Гаджиев Б				
	Проверил	Гаджиев А				
	ГИП					
Комплекс многоквартирных жилых домов по адресу: Республика Дагестан, г. Дербент, ул. Г. Алиева						
Мероприятия по обеспечению сохранности территории выявленного объекта археологического наследия						стадия
						Лист
						Листов
						П
						56
						245
Шифр: 05.23-ОАН						ООО «НПЦ ТуК»

заложен раскоп X ³⁷, имевший размеры 20x12 м. В ходе проведенных работ на раскопе X было выявлено четыре культурных слоя, общей мощностью до 2,0-2,3 м, связанные с ними архитектурные остатки и разнообразные находки, свидетельствующие об активном обживании этой части города в IX - нач. XIII в. (илл. 31).

В 1979 г. в этой же зоне, а именно на участках траншеи городского коллектора по ул. Космодемьянской, были заложены два разреза-траншеи, обозначенные R-VII и R-VIII ³⁸ (рис. 31). Разрез VII находился на расстоянии 150 м от северной оборонительной стены и около 300 м от южной оборонительной стены, примерно в 300 м западнее ворот Дубара-капы. Ниже верхних строительно-мусорных слоев нового и новейшего времени (XVIII-XX вв.) следовали культурные слои и архитектурные остатки арабского и сельджукского времени - домонгольского периода (IX-XIII вв.). Мощность культурных напластований на данном участке составила 1,3-1,5 м, при этом раскоп не был доведен до материка. Разрез VIII находился в 77 м к югу от северной городской оборонительной стены на территории воинской части, в ее западной части. Здесь также были выявлены верхние строительно-мусорные и натечно-надувные слои нового и новейшего времени (XVIII-XX вв.), а ниже - культурные напластования и связанные с ними архитектурные остатки и немалочисленные находки (главным образом, фрагменты керамической посуды) арабского и сельджукского времени, т.е. домонгольского периода (VIII-XIII вв.). В отличие от разреза VII толщина культурных напластований на данном разрезе, доведенном до материкового грунта, достигала не менее 3,5 м. (илл. 31).

В 1986 г. на расстоянии около 100 м южной городской стены немного ниже ул. Крупской на приусадебном участке был зафиксирован мощный отвал керамического производства (так называемый «отвал керамиста»), включавший большое количество фрагментов столовой неполивной и художественной глазурованной керамики, предметы печного припаса (треугольные подставки-сипай, керамические штыри и S-образные крюки), а также бракованные образцы поливных чаш и блюд. Кроме того, на этом же участке было найдено несколько десятков гладкостенных керамических сфероконов. Весь материал относится к предмонгольскому времени (XI - нач. XIII в.). Информация об этом объекте в отчетах об археологических исследованиях не представлена, материал частично хранится в Археологических фондах Музея археологии и этнографии ИИАЭ ДФИЦ РАН.

Эти археологические материалы дали возможность А.А. Кудрявцеву говорить об обживании всей площади межстенной территории Дербента в домонольский период (IX-сер. XIII в.) ³⁹.

В 1990-х - начале 2000-х гг. культурные напластования указанного времени наблюдались нами также в иных местах Дербента в котлованах под перестраиваемые жилые частные строения в верхней и средней частях Дербента – в так называемых магалах (территория города, расположенная выше площади Свободы и ул. Сальмана).

В 2003 г. наличие мощных, толщиной не менее 2 м, культурных напластований с материалами (фрагменты керамической посуды) IX-середины XIII в. было зафиксировано нами в котловане под кафе, сооруженном без проведения археологического обследования в парке Свободы (парк «Дружба») между ул. Таги-заде и ул. Коммунаров рядом с площадью Свободы и ранее существовавшим памятником «Боевой славы» с вечным огнем.

В марте-мае 2014 г. Дербентской новостроечной археологической экспедицией были

³⁷ Там же. С. 72-86

³⁸ Кудрявцев А.А. Отчет о работе Дербентского археологического отряда в 1979 г. // Научный архив ИИАЭ ДФИЦ РАН. Ф. 3. Оп. 3. Д. 464. С. 3-25.

³⁹ Кудрявцев А.А. Феодальный Дербент: Пути и закономерности развития города в VI - середине XIII в. М., 1993. С. 48-95. Рис. 14

Взам.инв.№										
Подпись и дата										
Инв. № подл.						Комплекс многоквартирных жилых домов по адресу: Республика Дагестан, г. Дербент, ул. Г. Алиева				
	Изм	Кол	Лист	Ндок	Подпись	Дата	Мероприятия по обеспечению сохранности территории выявленного объекта археологического наследия	стадия	Лист	Листов
	Разработал	Гаджиев Б						П	57	245
	Проверил	Гаджиев А					Шифр: 05.23-ОАН	ООО «НПЦ ТуК»		
	ГИП									

проведены работы на территории части Дербентского погранотряда. Здесь на расстоянии 107 м к ЮЮВ от внутреннего угла башни северной городской оборонительной стены был заложен раскоп XXVII (илл. 31), площадью около 80 кв. м⁴⁰. В результате проведенных на данном раскопе работ было выявлено наличие достаточно мощных (до 3 м толщиной) насыщенных артефактами напластований, архитектурных и хозяйственных остатков IX – нач. XIII в., относящихся к периоду расцвета средневекового города и свидетельствующих об активном обживании этой части города в арабский и сельджукский периоды. Кроме того, здесь было выявлено 9 грунтовых могил (из которых 7 – одиночные, 2 – парные), которые по характерным чертам погребального обряда были идентифицированы как христианские и датированы на основании обнаруженных в ряде захоронений нателных крестов началом XVIII в. На основании датировки погребений, анализа исторических и картографических источников было определено, что данные погребения являются частью некрополя Дербентского гарнизона Низового корпуса Русской Императорской армии, размещенного в городе в 1722-1735 гг.

В августе-декабре 2014 г. Дербентской новостроечной приморской археологической экспедицией были продолжены археологические исследования в этой части города на площади 1000 кв. В результате проведенных работ (раскоп XXXII – рис. 31) были также выявлены внушительные (толщиной до 3 м) культурные напластования IX - начала XIII в., архитектурные, хозяйственные строения, а также многочисленные погребения воинов Дербентского гарнизона 1722-1735 гг.⁴¹

Кроме того, изучение картографических материалов XVIII-XIX вв., а именно планов и чертежей города, хранящихся в Российском государственном военно-историческом архиве (г. Москва) и Российском государственном архиве древних актов (г. Москва), демонстрирует, что в нижней, приморской части Дербента между двумя городскими оборонительными стенами в меж-стенном пространстве в 1720-х гг. после Каспийского (Персидского) похода 1722 г. императора Петра I российскими войсками около 1723 г. было возведено крупное земляное укрепление (ретражемент, шанц). Оно изображено, в частности, на «Плане города Дербента», завизированном инженер-подполковником Людвигом Хартунгом и относящемся по времени около 1725 г. (илл. 7)⁴².

В 1722 г. в этой части города был размещен российский гарнизон, впоследствии получивший наименование Дербентский гарнизон Низового корпуса Российской

⁴⁰ Гаджиев М.С. Отчетный материал о выполнении археологической разведки на территории, предусматривающей строительство зданий и сооружений для нужд службы в городе Дербенте // Архив Управления по государственной охране, сохранению, использованию и популяризации объектов культурного наследия Министерства культуры РД. Отчет о проведенных раскопках для Отдела полевых исследований Института археологии РАН находится в стадии завершения

⁴¹ Селезнев А.Б. Отчет об охранно-спасательных работах Дербентской новостроечной приморской археологической экспедиции в 2014 г. // Архив ИА РАН; Малашев В. Ю., Селезнев А. Б., Таймазов А. И., Фризен С. Ю. Кладбище Дербентского гарнизона Низового корпуса (1722–1735 гг.) // Изучение и сохранение археологического наследия народов Кавказа. XXIX Крупновские чтения. Материалы Международной научной конференции. Грозный, 18–21 апреля 2016 г. Грозный, 2016. С. 287-288; Зиливинская Э.Д., Селезнев А.Б., Таймазов А.И. Раскопки общественного здания в припортовой части Дербента в 2014 г. // Изучение и сохранение археологического наследия народов Кавказа. XXIX Крупновские чтения. Материалы Международной научной конференции. Грозный, 18-21 апреля 2016 г. Грозный, 2016; Зиливинская Э.Д., Цветкова Т. Г. Ганч из раскопок в Дербенте и его аналогии // Кавказ в системе культурных связей Евразии в древности и средневековье. XXX «Крупновские чтения». Материалы Международной научной конференции. Карачаевск, 22-29 апреля 2018 г. Карачаевск, 2018.

⁴² РГВИА. Фонд 349. Опись 12. Дело 1957. На данном плане в его экспликации упоминается «полубастион, начатый строительством в 1725 г. и недостроенный», т.е. план был составлен не ранее данной даты. К этому же периоду относится и план РГВИА. Ф.349. Оп.12. Д.1961, на котором изображен этот полубастион (Хан-Магомедов С.О. Дербентская крепость и Даг-бары. М., 2002. С.306. Прим.4).

Взам.инв.№												
Подпись и дата												
Инв. № подл.	Изм	Кол	Лист	Ндок	Подпись	Дата	Комплекс многоквартирных жилых домов по адресу: Республика Дагестан, г. Дербент, ул. Г. Алиева					
	Разработал	Гаджиев Б					Мероприятия по обеспечению сохранности территории выявленного объекта археологического наследия	стадия	Лист	Листов		
	Проверил	Гаджиев А						П	58	245		
	ГИП											
							Шифр: 05.23-ОАН			ООО «НПЦ ТуК»		

императорской армии, который просуществовал с 1722 г. по 1735 г.⁴³.

Эта нижняя часть города носила в XVI-XVII вв. наименование Шехер-Юнан, т.е. «Греческий город» (в переводе с персидского), а в XVIII-XIX вв. (и поныне) – название Дубара, т.е. «Две стены» (в переводе с персидского), что отражено в сведениях письменных источников, в экспликациях к гравюрам и картографическим материалам.

Таким образом, имеющиеся археологические материалы демонстрируют наличие культурных напластований и обживание практически всей части средневекового шахристана Дербента в ее межстенном пространстве в период расцвета города в IX – нач. XIII в. На основании имеющихся археологических данных можно говорить об активном обживании и застройке всего средневекового шахристана, пространственно и архитектурно ограниченного оборонительными стенами сер. VI в., и застройка которого началась в позднесасанидский период и продолжилась в арабский период.

Историческая топография города изменяется во второй четверти XIII в.⁴⁴, когда его обживавшаяся и застроенная территория резко сокращаются после монгольского нашествия в 1221 г. и захвата города Букдаем весной 1239 г., а сам город подвергается разорению. На это указывают как приведенные выше археологические данные, отмечающие отсутствие слоев монгольского и последующего времени на значительной территории средневекового города, так и данные письменных источников. О сокращении численности населения и территории его обживания после монгольского нашествия имеется конкретное свидетельство письменного источника, подтверждающее археологические наблюдения. О последствиях монгольского завоевания Дербента сообщает Вильгельм Рубрук (Гильом де Рубрук) - посол французского короля Людовика IX Святого к монгольскому хану Менгу, посетивший город в 1253 г. и записавший в своем дневнике: «...внизу этого города земля считалась прежде за настоящий рай земной»⁴⁵.

Арабский географ и историк Абу-л-Фида (ум. в 1331 г.) в своей книге «Упорядочение стран» писал, что «... со слов некоторых путешественников, Баб ал-хадид (т.е. Дербент) это городок, подобный деревням на Хазарском море... Баб ал-хадид незначительный, мало населённый, маленький городок»⁴⁶.

Позднее венецианский посол Амброджо Контарини, посетивший Дербент в 1475 г., писал: «В Дербенте великолепные каменные стены, очень толстые и хорошо сложенные, но под горой, по направлению к замку, город заселен едва на одну шестую часть (своей площади), а в сторону моря он весь разрушен»⁴⁷.

Сокращение территории обживания города подтверждается сведениями неизвестного русского путешественника середины XV в., побывавшего в Дербенте и Ширване около 1436-1447 гг. - автора сочинения «Сказание о Железных вратах»: «в первобытные лета бывал город и измер в моровое поветрие и запустело»⁴⁸.

⁴³ См.: Курукин И.В. Персидский поход Петра Великого. Низовой корпус на берегах Каспия (1722- 1735). М., 2010.

⁴⁴ Гамзатов Г.Г. историческая топография позднесредневекового Дербента (XIII-XVII вв.) // Советская археология. № 1. 1982. С. 71-79

⁴⁵ Рубрук Г. де. Путешествие в Восточные страны // История монгалов / Дж. дель Плано Карпини. 3-е изд. Путешествие в Восточные страны / Г. де Рубрук. 3-е изд. Книга Марко Поло. 4-е изд. Вступит, ст., коммент. М.Б. Горнунга. М., 1997. С. 182

⁴⁶ Geographie d'Aboulfedé. Texte arabe publié d'après les manuscrits de Paris et de Leyde, aux frais de la Société asiatique, par M. Reinaud et M. le B^{on} Mac Guckin de Slane. Paris, 1840. P. 450

⁴⁷ Барбаро и Контарини о России. К истории итало-русских связей в XV в. Вступител. статья, подготовка текста, пер. и коммент. Б.Ч. Скржинской. Л., 1971. С. 216

⁴⁸ Бегунов Ю.К. Древнерусское описание Дербента и Ширвана // Труды Отдела древнерусской литературы. Т. XXI. М.-Л., 1965. С. 126; см. также: Кучкин В.А. «Сказание о Железных вратах» // Археографический ежегодник за 1964 год. М., 1965. С. 274-277; Кучкин В. А. Русский путешественник в Азербайджане в первой половине XV

Взам.инв.№							
Подпись и дата							
Инв. № подл.							
	Изм	Кол	Лист	Ндок	Подпись	Дата	
	Разработал	Гаджиев Б					
	Проверил	Гаджиев А					
	ГИП						
Комплекс многоквартирных жилых домов по адресу: Республика Дагестан, г. Дербент, ул. Г. Алиева							
Мероприятия по обеспечению сохранности территории выявленного объекта археологического наследия							
стадия							
Лист							
Листов							
П 59 245							
Шифр: 05.23-ОАН							
ООО «НПЦ ТуК»							

После монгольского нашествия Дербент так и не смог оправиться и средняя и нижняя его части межстенной территории не обживались вплоть до XVIII в., т.е. на протяжении почти 600 лет.

Приведенные Контарини в конце XV в. размеры города отображены и на гравюрах Дербента и, прежде всего, на гравюре города с рисунка Адама Олеария, посетившего город в 1637 г. На ней застроенная часть города занимает только верхнюю часть Дербента между цитаделью и верхней поперечной стеной. В своем сочинении «Описание путешествия Голштинского посольства в Московию и Персию» он приводит описание Дербента и размеры застройки, обживаемой и необживаемой частей города: «он тянется своими постройками в длину с 3 на В на полмили, а в ширину с С на Ю от одних ворот до других всего 450 шагов. В нем различаются три части. Высшая из них - это замок⁴⁹ на горе А.

Здесь живет наместник, эта часть была вооружена пушками и 500 солдат из двух племен аюрумна и койдурша. Средняя часть В населена персами: позади она сильно опустошена. Нижняя часть длиной в 2000 простых шагов совершенно лишена домов и имеет лишь немного садов и пашен»⁵⁰. Данное описание полностью соответствует рисунку сделанному Олеарием.

Голландский моряк Ян Стрепс, посетивший город в 1670 г., приводит те же сведения, что и А. Олеарий. и также пишет, что «в нижней части... не видно домов, а только сады и поля»⁵¹.

На планах XVIII в. мы видим ту же территорию обживания города в верхней и средней частях шахристана, ограниченную стеной цитадели, верхней и нижней поперечными стенами. Это, в частности, изготовленные между 1723-1735 гг. планы города: «План Дербентской крепости, в котором назначены пороховые погреба», сделанный кондуктором Самуилом Каднером⁵², карта «Город Дербент с окружающею местностью», подписанная кондуктором Вильбуа⁵³, упомянутый «План города Дербента», завизированный инженер-подполковником Людвигом Хартунгом⁵⁴, и некоторые другие планы⁵⁵, на рисунке Г. Сергеева 1796 г. также обозначены застроенная цитадель и верхняя часть собственно города, примерно соответствующая и изображению на рисунке А. Олеария 1637 г.

В XIX в. постепенно застраивается вся межстенная территории города Дербента, а в конце XIX в. в связи с ростом города сносится на значительном протяжении южная городская стена. В это же время складывается современная топография города с сетью основных и второстепенных уличных магистралей Дербента.

Говоря об обживании и застройке города в средневековый период, необходимо отметить, что в период своего расцвета в домонгольский период город выходит за пределы своего межстенного пространства и немного расширяется к югу за южную стену города, отмечая

века // Вопросы истории. 1965. №3. С. 204-205; Бегунов Ю.К. Когда и кем было написано «Сказание о железных вратах» // Ученые записки Азербайджанского гос. университета. Сер. языка и литературы. 1966. №3. С. 39-43; Штро В.А. Дербент и Железные ворота в древнерусской литературе // Труды Отдела древнерусской литературы. Т. 42. Л., 1989. С. 439-447

⁴⁹ цитадель Нарын-кала
⁵⁰ Олеарий А. Описание путешествия в Московию и через Московию в Персию и обратно. Пер. А.М. Ловягина. СПб., 1906. С. 485-486

⁵¹ Стрейс Я. Три путешествия. Пер. Э. Бородиной; ред. А. Морозова. М., 1935. С. 234

⁵² РГВИА. Ф. 349. Оп. 12. Д. 1966

⁵³ РГВИА. Ф. 349. Оп. 12. Д. 1969; Хан-Магомедов С.О. Дербентская крепость и Даг-бары. М., 2002. С. 305. Рис.206

⁵⁴ РГВИА. Ф. 349. Оп. 12. Д. 1957

⁵⁵ РГВИА. Ф. 3л. Оп. 28. Дело 1. Лист 26; издание см.: Гольденберг Л.А. Рукописные карты и планы XVIII века как источник по истории города Дербента // Археографический ежегодник за 1963 г. М., 1964. Рис. на с.129; РГВИА. Ф. 349. Оп. 12. Д. 1968; издание см.: Хан-Магомедов С.О. Дербентская крепость и Даг-бары. М., 2002. С. 86. Рис. 44; РГВИА. ВУА. Ф. 846. Оп. 16. Д. 1538; РГВИА. Ф. 418. Д. 766; издание см.: Хан-Магомедов С.О. Дербентская крепость и Даг-бары. М., 2002. С. 101. Рис. 52

Взам.инв.№										
Подпись и дата										
Инв. № подл.	Изм	Кол	Лист	Ндок	Подпись	Дата	Комплекс многоквартирных жилых домов по адресу: Республика Дагестан, г. Дербент, ул. Г. Алиева			
	Разработал	Гаджиев Б					Мероприятия по обеспечению сохранности территории выявленного объекта археологического наследия	стадия	Лист	Листов
	Проверил	Гаджиев А						П	60	245
	ГИП									

появление здесь посада (араб, рабад). На это, в частности, указывают материалы стратиграфических шурфов № 18 и 25, заложенных соответственно в 1977 и 1979 гг.⁵⁶

Таким образом, в вышеуказанных шурфах были выявлены культурные напластования с керамическим материалом, хозяйственно-бытовыми и строительными остатками, датирующиеся по сопровождающему материалу предмонгольским периодом, т.е. X – началом XIII в. – временем расцвета средневекового Дербента. Полученные в данных разведочных шурфах данные зафиксировали возможное существование в указанное время (X – нач. XIII в.) к югу от архитектурно выделенного оборонительными стенами *шахристана* (собственно города) средневекового *рабада*, т.е. пригорода, торгово-ремесленного предместья Дербента, вопрос о наличии которого остается до сих пор открытым. Отметим, что наличие *рабада* характерно для большинства крупных городов средневекового мусульманского Востока IX – начала XIII в., каковым являлся и Дербент (араб. Баб ал-абваб). Отсутствие в данных шурфах культурных напластований последующих веков обусловлено монгольскими вторжениями начала XIII в. (вторжения полководцев Чингиз-хана Субэдэя и Джэбэ в 1222 г. и, особенно после завоевания города в 1239 г. в результате похода полководца Менгу-хана Букдая), что привело к значительному сокращению численности населения, территории обживания города и его сельхозокруги⁵⁷, прекращению функционирования многих кварталов и объектов города.

Отметим также, что, по меньшей мере, к XI в. относится начало формирования южного городского мусульманского кладбища (иногда именуемого «Ших-Салах»), расположенного за южной городской стеной Дербента в верхней части современного города и расположенного на расстоянии 150-200 м от ворот Баят-капы и Орта-капы. В 150 м к югу от ворот Баят-капы находится участок этого кладбища, носящий наименование Джум-джум⁵⁸, на котором расположено восемь саркофагообразных надмогильных памятников XI-XII вв., один из них имеет надпись и дату 469 г.х. / 1076-1077 г.⁵⁹. Здесь же расположен архитектурно оформленный родник Ших-Салах, датируемый не позднее XVIII в. (в составе памятника ремонтные надписи 1708-1709 г., 1868-1869 г.), вода в который поступает из ущелья *Етти голяр* (в пер. с тюрк. - «Семь колодцев»).

Вместе с тем, как показали археологические исследования активная городская жизнь наблюдалась и на отдельных участках за пределами северной городской оборонительной стены. Здесь, за пределами средневекового шахристана, а именно за пределами северной городской стены располагалось обширное средневековое мусульманское кладбище (иногда именуемое «Кяфари»), от которого сейчас сохранился лишь небольшой участок, носящий название Кырхляр⁶⁰. О приблизительных огромных размерах кладбища можно судить как по гравюре А. Олеария и др., на которых видно, что саркофагообразные надмогильные памятники XI-XII вв. занимают значительную территорию к северу от северной городской стены. Он же

⁵⁶ Данные о шурфе 18 в отчете А.А. Кудрявцева не приведены, но он упомянут во Введении к отчету: Кудрявцев А.А. Отчет о работе Дербентской археологической экспедиции в 1977 г. // Научный архив ИИАЭ ДФИЦ РАН. Ф. 3. Оп. 3. Д. 461. С. 2; По сведениям Гаджиев М.С., который вел работу на этом раскопе, мощность культурного слоя составила свыше 1,5 м, а полученный материал относился в основном к предмонгольскому периоду X-нач. XIII в. Шурф 25: Кудрявцев А.А. Отчет о работе Дербентской археологической экспедиции в 1979 г. // Научный архив ИИАЭ ДФИЦ РАН. Фонд 3. Опись 3. Дело 464.

⁵⁷ Гамзатов Г.Г. Историческая топография позднесредневекового Дербента (XIII-XVII вв.) // Советская археология. № 1. 1982. С. 72-73.

⁵⁸ По имени легендарного царя/падишаха Джум-джума.

⁵⁹ Шихсаидов А.Р. Эпиграфические памятники Дагестана X-XVII вв. как исторический источник. М., 1984. С. 15-20.

⁶⁰ Шихсаидов А.Р. Эпиграфические памятники Дагестана X-XVII вв. как исторический источник. М., 1984. С. 125-127; Аликберов А.К. Кырхляр // Ислам на территории бывшей Российской империи. Энциклопедический словарь. Вып. 3. М., 2001. С. 62-63.

Взам.инв.№								
Подпись и дата								
Инв. № подл.	Комплекс многоквартирных жилых домов по адресу: Республика Дагестан, г. Дербент, ул. Г. Алиева							
	Изм	Кол	Лист	Ндок	Подпись	Дата		
	Разработал		Гаджиев Б					
	Проверил		Гаджиев А					
	ГИП							
Мероприятия по обеспечению сохранности территории выявленного объекта археологического наследия						стадия	Лист	Листов
						П	61	245
Шифр: 05.23-ОАН						ООО «НПЦ ТуК»		

писал в своем сочинении: «По эту сторону Дербента мы застали чрезвычайно много надгробных и могильных плит; их было несколько тысяч штук; они были длиною более человеческого роста, закруглены вроде полуцилиндра и выдолблены, так что можно было лежать в них; на них были высечены арабские и сирийские письмена»⁶¹. Позднее эти сведения повторил Ян Стрейс⁶², побывавший в городе в 1671 г. и пользовавшийся сочинением А. Олеария. Ныне их насчитывается в Дербенте около 200 и одно из крупных собраний (св. 40) их расположено на высокопочитаемой мусульманской святыне - дербентском кладбище XI-XII вв. Кырхляр. Обратим также внимание, что значительная часть надмогильных саркофагообразных памятников XI-XII вв. сконцентрирована в зоне прибоя на территории городского пляжа там, где заканчивалась южная городская стена - как полагают, эти надмогильные камни были перемещены сюда с территории кладбищ города и вторично использованы в период вхождения Дербента в состав государства Сефевидов в правление шаха Аббаса (1588-1629), когда в нач. XVII в. проводились работы по восстановлению порта и строительству мола.

Рядом с кладбищем Кырхляр располагается мавзолей правительницы Дербента Тути-бике - супруги Фет-Али-хана (1736-1789). Где-то здесь, недалеко от ворот Кырхляр-капы (араб. Баб ал-джихад) находился и мавзолей, где якобы был захоронен сын халифа Хуран ар-Рашида (786-809). В списке «Дербенд-наме» Казем-бека сообщается: «Повествователь рассказывает: с наружной стороны от Кырхлар-капу имеется склеп (*гюнбес*). В нем покоится сын Харун ар-Рашида»⁶³. По этому поводу А.-К.-А. Бакиханов писал, что «есть предание, что под каменным сводом, против Кырхлярских ворот, похоронен сын Харун ар-Рашида»⁶⁴.

Заметим, что средневековые мусульманские захоронения неоднократно выявлялись при различных земляных работах на территории охранной зоны, расположенной к северу за северной городской оборонительной стеной: при прокладке инженерной коммуникации по ул. Советской (ныне ул. Г. Алиева), в районе стадиона, при рытье котлована под строительство спортивного комплекса в парке им. Н. Гянджеви и др. Ныне территория парка взята под охрану как объект археологического наследия.

Это не единственные объекты средневекового Дербента, расположенные за пределами собственно города к северу. В 2002-2004 гг. было выявлено и исследовано мусульманское культовое место (раскоп XXII – илл. 31), известное в XVIII-XIX вв. под названиями *араб.* Баб ал-Кийама, *тюрк.* Кийамат-капы, *перс.* Дар-и Кийамат («Ворота Воскресения», «Ворота Судного дня»), расположенное вплотную к северной городской стене около башни № 50. Проведенные раскопки показали его функционирование на протяжении всего средневековья и нового времени - от сер. VI в. (когда здесь в позднеасанидский период располагался проход в стене) и X в. (когда объект стал использоваться как исламский культовый памятник) вплоть до начала XX в.⁶⁵

В мае-июне 2014 г. был открыт и исследован другой мусульманский культовый объект

⁶¹ Олеарий А. Описание путешествия в Московию и через Московию в Персию и обратно. Пер. А.М. Ловягина. СПб., 1906. С.486

⁶² Стрейс Я. Три путешествия. Пер. Э. Бородинной; ред. А. Морозова. М, 1935. С. 236

⁶³ Derbend-Nameh, or the History of Derbend. Translated from a select turkish version and published with notes, by Mirza A. Kazem-Beg. SPb., 1851. P. 582.

⁶⁴ Бакиханов А.-К.-А. Гюлистан-и Ирам. Редакция, комментарии, примечания и указатели акад. АН АзССР З.М. Буниятова Баку, 1991. С. 58

⁶⁵ Hajiev M.S. Bab al-Qiyama: a Medieval Cultic Site in Derbend // Islam and Sufism in Daghestan. Ed. by Moshe Gammer. (Annales Academiae Scientiarum Fennicae. Vol. 352). Helsinki, 2009. P. 29-39; Гаджиев М.С. Баб ал-кийама - средневековое мусульманское культовое место в Дербенте // Дагестан и мусульманский Восток. Сб. статей в честь профессора А.Р. Шихсаидова. Сост. и отв. ред. А.К. Аликберов, В.О. Бобровников. М., 2010. С.20-37; Гаджиев М.С. Баб ал- Кийама // Ислам на территории бывшей Российской империи. Энциклопедический словарь. Вып. 5. Сост. и отв. ред. С. М. Прозоров. М., 2012. С. 35-36.

Взам.инв.№						
Подпись и дата						
Инв. № подл.	Изм	Кол	Лист	Ндок	Подпись	Дата
	Разработал	Гаджиев Б				
	Проверил	Гаджиев А				
	ГИП					
Комплекс многоквартирных жилых домов по адресу: Республика Дагестан, г. Дербент, ул. Г. Алиева						
Мероприятия по обеспечению сохранности территории выявленного объекта археологического наследия						стадия
						Лист
						Листов
						П
						62
						245
Шифр: 05.23-ОАН						ООО «НПЦ ТуК»

VIII - нач. XIII в. (раскоп XXIX – рис. 31), расположенный на ул. Мамедбекова вплотную к северной городской стене на расстоянии 609 м к СВВ от ворот Кырхляр-капы и в 500 м к ЮВ от кладбища Кырхляр⁶⁶.

В 2015 г. Дербентской новостроечной экспедицией Института истории, археологии и этнографии ДНЦ РАН проводились охранно-спасательные раскопки в охранной зоне объекта культурного наследия «Стены Дербентской крепости: северная стена, VI в.». Раскоп XXXIII (рис. 31) находился в 110 м к северо-востоку от ворот северной стены Даш-капы (Шуринские ворота) и в 70 м к северо-востоку от башни № 15 (по нумерации Е.А. Пахомова) на участке строительства в районе ресторана «Шахристан», вблизи к юго-западу от земельных участков под проектируемое строительство. Проведенные археологические раскопки показали, что территория, примыкающая к северной каменной оборонительной стене Дербента с северной стороны, не обживалась в средневековый период. На это указывает отсутствие жилых построек и хозяйственных комплексов в раскопе. Вместе с тем, здесь фиксируется наличие достаточно мощных напластований толщиной до 2,3 м наносного природного характера, имеющего, видимо, аллювиальный характер в результате многовековых природных осадков и переноса грунта со стороны гор и ущелий. Вместе с тем, слои (особенно верхние) насыщены фрагментами керамики, стеклянных сосудов, обломками кирпичей, что может указывать на активное использование данной территории горожанами в качестве ближайшей сельскохозяйственной округи – возделываемых полей, что также подтверждается и более поздней картографией. Культурный слой содержит также изделия из металла, медные монеты, украшения (фрагменты стеклянных браслетов). Монеты, сопутствующая поливная керамика и стеклянные браслеты датируют эти слои VIII – нач. XIII в., т.е. периодом расцвета города, предшествовавшим монгольским завоеваниям в первой трети XIII в., приведшим к значительному упадку городской жизни. В слой домонгольского времени (слой 2) были впущены средневековые мусульманские погребения в каменных ящиках (погр. 1, 2). В предматериковом слое 4 был выявлен раннемусульманский некрополь (погр. 3-26). Захоронения были совершены в грунтовых ямах, подбойных могилах, впущенных в слой 4 и материковый грунт. Стратиграфические наблюдения показывают, что функционирование данного могильника связано с заключительным этапом накопления предматерикового слоя (слой 4), датированного VIII веком, а сами погребения перекрыты аллювиальными наносными слоями с включением находок, относящихся к предмонгольскому периоду (IX– нач. XIII в.). Следовательно, выявленный могильник можно датировать предшествующим временем, т.е. концом VIII– нач. IX в. и отнести к арабскому периоду истории Дербента, к начальному этапу распространения ислама⁶⁷.

В 2016 г. к северу от территории крепостной стены на участке размещения бывшего сокового завода была проведена археологическая шурфовка, которая показала наличие на этой территории наслоений различного генезиса, содержащих в том числе археологический материал. Верхние части разрезов в шурфах представляли собой поздние смешанные слои,

⁶⁶ Гаджиев М.С., Абиев А.К., Будаичев А.Л., Абдулаев А.М., Шаушев К.Б. Открытие и исследование мусульманского культового комплекса X – нач. XIII в. в Дербенте (предварительное сообщение) // Вестник Института истории, археологии и этнографии. № 3. 2015. С. 183-195; Гаджиев М.С. Шихсаидов А.Р., Аликберов А.К. Арабские эпиграфические памятники XI-XII вв. новооткрытого мусульманского ритуально-обрядового комплекса в Дербенте // Ars Islamica: в честь Станислава Михайловича Прозорова. Сост. и отв. ред. М.Б. Пиотровский, А.К. Аликберов. М.: Наука – Вост. лит., 2016. С. 796-818.

⁶⁷ Гаджиев М.С. Таймазов А.И., Будаичев А.Л., Абдуллаев А.М., Абиев А.К. Спасательные археологические исследования в Дербенте в 2015 году: раскоп XXXIII // Вестник Института истории, археологии и этнографии. № 3. 2017. С. 177-201; Гаджиев М.С. Таймазов А.И., Будаичев А.Л., Абдуллаев А.М., Абиев А.К. Раннемусульманский некрополь в Дербенте (Баб ал-абвабе) // Проблемы истории, филологии, культуры. №. 1 (63). 2019. С. 202-226.

Взам.инв.№						
Подпись и дата						
Инв. № подл.	Изм	Кол	Лист	Ндок	Подпись	Дата
	Разработал	Гаджиев Б				
	Проверил	Гаджиев А				
	ГИП					
Комплекс многоквартирных жилых домов по адресу: Республика Дагестан, г. Дербент, ул. Г. Алиева						
Мероприятия по обеспечению сохранности территории выявленного объекта археологического наследия						стадия
						Лист
						Листов
						П
						63
						245
Шифр: 05.23-ОАН						ООО «НПЦ ТуК»

потревоженные современными перекопами. В шурфах 27 и 28 под мусорными слоями шло переслаивание горизонтов крупнозернистых песков желтовато-коричневого оттенка, имеющих морской генезис, с горизонтами мелкозернистых песков желтоватого оттенка, имеющих аллювиальный генезис. Фрагменты керамики, обнаруженные в слоях 7, 9, 11 шурфа 27 и в слое 6 шурфа 28, судя по наличию среди них показательной поливной керамики, датируются предмонгольским временем (X-нач. XIII в.). В шурфе 26 были выявлены также мусульманское погребение в подбойной могиле, датируемое IX-X вв., строительная траншея под оборонительную стену сер. VI в.⁶⁸

С 2017 по настоящее время Дербентская археологическая экспедиция ИИАЭ ДФИЦ РАН продолжает работы на раскопе XXV, заложенном в 2012 г. южнее цитадели Нарын-кала – на территории Дербентского поселения, расположенного на отроге Джалганского хребта и предшествовавшего городу, возведенному в конце 560-х гг. н.э. и получившему имя Дербент.

Площадь раскопа составила 221 кв. м. Общая мощность культурных напластований достигает 3 м. Работы в последние годы производились в южном секторе раскопа и были сконцентрированы на исследовании слоев 1-3 сасанидского времени (IV-VI вв.) и многокомнатного жилищно-хозяйственного комплекса, связанного с финалом отложения слоя 3 и датируемого V веком.

В ходе работ был получен разнообразный археологический материал, представленный фрагментами и целыми экземплярами керамической посуды, изделиями из глины (пряслица, штыри), бронзы (фибулы, головная булавка, кольцо, зеркальце-амулет), железа (наконечники стрел, однолезвийный нож с горбатой спинкой, кованые гвозди), камня (пряслица, зернотерки, пест, оселки), стекла (фрагменты сосудов), кости (иглы, проколки).

В площади раскопа вскрыты средневековые мусульманские погребения, впущенные в культурный слой поселения. Полученные материалы характеризуют культуру и быт населения Дербентского поселения, идентифицируемого с городом-крепостью Чор/Чол, известным раннесредневековым авторам (Елишэ, Хоренаци, Агатангелос, Каланкатуаци, Цуртавели, Прокопий Кесарийский, Михаил Сириец и др.) и выступавшим важным административно-политическим, военно-стратегическим и религиозно-идеологическим центром Восточного Кавказа.

В августе – ноябре 2019 г, в реализации мер обеспечения сохранности территории объекта культурного наследия достопримечательное место «Цитадель и исторический город в крепостных стенах Дербента» были проведены археологические наблюдения в зоне производства земляных работ 1 этапа комплексного благоустройства исторических магалов в г. Дербент. В результате проведенных археологических наблюдений, ведшихся в зоне проведения земляных работ (траншеи для укладки инженерной коммуникации, эскарпирование склона) определено, что на участках прокладки траншей непотревоженный культурный слой не обнаружен, а выявленный сильно и неоднократно перекопанный современными (XX в.) работами культурный слой в траншеях на вскрытой его части (глубине) представляет неоднократно переотложенный грунт, в котором не были выявлены объекты, обладающие признаками объектов культурного наследия, и отсутствовали какие-либо археологические артефакты, что, очевидно, также указывает на многократные земляные работы⁶⁹. На участках эскарпирования склона зафиксирован грунт, содержащий современный мусор и также имеющий натечный и переотложенный характер. Обратим внимание, что наблюдения велись

⁶⁸ Гаджиев М.С., Таймазов А.И., Будаичев А.Л., Абиев А.К., Абдуллаев А.М., Магомедов Ю.А. Разведочные археологические работы у северной оборонительной стены в приморской части Дербента // Вестник Кемеровского государственного университета. № 1. 2019. С. 10-19.
⁶⁹ Будаичев А.Л. Отчет об археологических наблюдениях в г. Дербенте, Республика Дагестан в 2019-2020 гг. // Архив ИА РАН.

Взам.инв.№									
Подпись и дата									
Инв. № подл.	Комплекс многоквартирных жилых домов по адресу: Республика Дагестан, г. Дербент, ул. Г. Алиева								
	Изм	Кол	Лист	Ндок	Подпись	Дата			
	Разработал	Гаджиев Б				Мероприятия по обеспечению сохранности территории выявленного объекта археологического наследия	стадия	Лист	Листов
	Проверил	Гаджиев А					П	64	245
	ГИП					Шифр: 05.23-ОАН	ООО «НПЦ ТуК»		

до проектных отметок и нижележащие культурные напластования не исследовались.

В 2020 г., в реализации мер использования земель и требований к градостроительным регламентам, установленных для границ зон регулируемой застройки и хозяйственной деятельности объектам культурного наследия Дербента, были проведены археологические наблюдения в зоне производства земляных работ по реконструкции улицы К. Маркса. Также как в зоне производства земляных работ 1 этапа комплексного благоустройства исторических магалов в г. Дербент в результате проведенных археологических наблюдений в зоне проведения земляных работ (траншеи для укладки инженерной коммуникации, эскарпирование склона) по реконструкции улицы К. Маркса определено, что на участках прокладки траншей непотревоженный культурный слой не обнаружен, а выявленный сильно и неоднократно перекопанный современными (XX в.) работами культурный слой в траншеях на вскрытой его части (глубине) представляет неоднократно переотложенный грунт, в котором не были выявлены объекты, обладающие признаками объектов культурного наследия, и отсутствовали какие-либо археологические артефакты, что, очевидно, также указывает на многократные земляные работы.

С октября 2020 г по сентябрь 2021 г осуществлялись археологические наблюдения в реализации мер обеспечения сохранности территории объекта культурного наследия достопримечательное место «Цитадель и исторический город в крепостных стенах Дербента» в зоне производства земляных работ 2-3 этапов комплексного благоустройства исторических магалов в г. Дербент. В ходе археологических наблюдений по этапам 2 и 3 земляных работ по благоустройству магальной части г. Дербента археологических объектов, обладающих признаками объекта культурного (археологического) наследия, культурных слоев и археологических артефактов выявлено не было. Исключение составляет обнаружение обломка саркофагообразного надмогильного камня последней трети XI-XII вв. с фрагментом врезной рамки типа *tabula ansata* на торцевой стенке, вторично использованного в кладке фундамента частного домовладения. По результатам археологического изучения произведенных на территории г. Дербент, мощность культурного слоя на составляет от 0,5 м см до 5 м, местами – около 10 м (цитадель Нарын-кала)⁷⁰.

Весной 2021 г. в связи с проектированием строительства канатно дороги с установкой мачтовых столбов вдоль ул. Пушкина в Дербенте были проведены археологические наблюдения, в результате которых в стратиграфических шурфах 38 и 43 также были выявлены культурные напластования X – нач. XIII в.⁷¹. Приведенные данные показывают наличие объектов культурного (археологического) наследия, расположенных не только в черте средневекового шахристана (собственно города), но и за его пределами. Они фиксируют нахождение на этих территориях, непосредственно прилегающих к городу, средневековых мемориальных памятников (кладбища, мавзолей), культовых мест, остатков ремесленного производства (очевидно, фиксирующих ремесленный посад (араб, рабад) средневекового Дербента). И эта территория также должна быть включена в режимную зону регулирования застройки и хозяйственной деятельности, земельного использования, как расположенные рядом с объектом культурного (археологического) наследия.

В 2022 г, в рамках *благоустройства площади Свободы* завершены работа по выполнению полевых археологических работ (раскопки) на участке утраченного доминанта «Собор Святого Георгия Победоносца», а также выполнение полевых археологических работ (раскопки) в

⁷⁰ Шаушев К.Б. Отчет о проведении археологических наблюдений в г.Дербенте Республики Дагестан в 2020- 2021 г. // Архив ООО «Научно-производственный Центр “Туризм и Краеведение”». Махачкала, 2021.

⁷¹ Будайчиев А.Л. Отчет об археологических разведках в зонах планируемого строительства канатно-карусельной дороги в г. Дербенте и реконструкции канализационного коллектора в г. Махачкала в 2021 г. // Архив ООО «Научно-производственный Центр “Туризм и Краеведение”». Махачкала, 2021.

Взам.инв.№								
Подпись и дата								
Инв. № подл.	Комплекс многоквартирных жилых домов по адресу: Республика Дагестан, г. Дербент, ул. Г. Алиева							
	Изм	Кол	Лист	Ндок	Подпись	Дата		
	Разработал		Гаджиев Б					
	Проверил		Гаджиев А					
	ГИП							
Мероприятия по обеспечению сохранности территории выявленного объекта археологического наследия						стадия	Лист	Листов
						П	65	245
Шифр: 05.23-ОАН						ООО «НПЦ ТуК»		

реализации проекта благоустройства ландшафтного парка между крепостными воротами Кырхлыр-капы и Джарчи-капы.

Подводя итоги, отметим, что приведенные данные археологии и письменных источников характеризуют развитие территории Дербента в пределах исторической, архитектурно выделенной части города на протяжении 1500 лет - с середины V в., когда была сооружена сырцовая оборонительная стена, перекрывшая Дербентский проход, и до конца XIX в., когда в основных чертах оформилась современная уличная сеть в исторической, архитектурно выделенной оборонительными стенами части Дербента в его средней и нижней зонах. Вместе с тем отметим, что система существующих улиц и переулков в верхней, наиболее древней части Дербента, носящей название магалы, начала оформляться, очевидно, с позднесасанидского и арабского времени и в определенной степени отражает уличную сеть того времени сеть в силу действия закона «устойчивости планировки», сформулированного Пьером Лаведаном⁷². По крайней мере, фиксируемая на планах XVIII-XIX вв. уличная сеть, отражающая топографию позднесредневекового города в определенной степени отобразилась и в современной уличной инфраструктуре верхней (старой) части Дербента. Оборонительные сооружения, городские ворота и центральные сооружения Дербента (как, например, Джума-мечеть, другие мечети и общественные здания) явились основными детерминантами, влиявшими на планировочную структуру, формирование и развитие исторической топографии Дербента средневекового времени.

Кроме того, с территории к северу от крепостных стен также происходят определенные случайные находки, среди них:

- дербентская 2-я находка монет: недалеко от северной крепостной стены собрано несколько медных монет XII в., в числе которых оказались: 10 экз. Мелика Музафара, 19 экз. со сбитыми именами, 1 экз. - Ильдегизидов XII в.;
- дербентская 7-я находка монет: в саду близ г. Дербента найдено 43 серебряные монеты (турецкие монеты Султана Махмуда (1244-1249 гг.), чеканенные в Константинополе);
- дербентский 4-й клад монет: за северной крепостной стеной г. Дербента найден клад из 503 медных монет, более 400 монет чеканено в Азербайджане маликами г. Ахара Ильдегизидами, остальные - хорезмским, ширванским и дербентскими ханами;
- дербентский 2-й клад из 560 медных монет XII в., обнаруженный на углу ул. III Интернационала и площади Свободы при земляных работах у здания горисполкома на глубине 0,7 м. на двух монетах значиться имена дербентских правителей: 1. Мухамад ... Эмиру, правителю (1662-1663 гг); 2. Абдулмелик бин Бек-баре Ал-Мустази (XII в).

По настоящему проекту, территория проведения земляных работ по строительству комплекса многоквартирных жилых домов по ул. Г. Алиева ранее не подвергалась археологическому изучению.

⁷² Lavedan P. Qu'est que l'urbanisme? Introduction a l'histoire de urbanisme. Paris, 1926. P. 211

Взам.инв.№								
Подпись и дата								
Инв. № подл.	Комплекс многоквартирных жилых домов по адресу: Республика Дагестан, г. Дербент, ул. Г. Алиева							
	Изм	Кол	Лист	Идок	Подпись	Дата		
	Разработал	Гаджиев Б				Мероприятия по обеспечению сохранности территории выявленного объекта археологического наследия		
	Проверил	Гаджиев А						
	ГИП					Шифр: 05.23-ОАН		
						стадия	Лист	Листов
						П	66	245
						ООО «НПЦ ТуК»		

Использованная литература и архивные материалы:

Аликберов А.К. Кырхляр // Ислам на территории бывшей Российской империи. Энциклопедический словарь. Вып. 3. М., 2001.

Бакиханов А.-К.-А. Гюлистан-и Ирам. Редакция, комментарии, примечания и указатели акад. АН АзССР З.М. Бунятова Баку, 1991.

Барбаро и Контарини о России. К истории итало-русских связей в XV в. Вступител. статья, подготовка текста, пер. и коммент. Б.Ч. Скржинской. Л., 1971.

Бегунов Ю.К. Древнерусское описание Дербента и Ширвана // Труды Отдела древнерусской литературы. Т. XXI. М.-Л., 1965.

Бегунов Ю.К. Когда и кем было написано «Сказание о железных вратах» // Ученые записки Азербайджанского гос. университета. Сер. языка и литературы. 1966. №3.

Будайчиев А.Л. Отчет об археологических наблюдениях в г. Дербенте, Республика Дагестан в 2019-2020 гг. // Архив ИА РАН.

Будайчиев А.Л. Отчет об археологических разведках в зонах планируемого строительства канатно-карусельной дороги в г. Дербенте и реконструкции канализационного коллектора в г. Махачкала в 2021 г. // Архив ООО «Научно-производственный Центр «Туризм и Краеведение». Махачкала, 2021.

Гаджиев М.С. Баб ал-кийама - средневековое мусульманское культовое место в Дербенте // Дагестан и мусульманский Восток. Сб. статей в честь профессора А.Р. Шихсаидова. Сост. и отв. ред. А.К. Аликберов, В.О. Бобровников. М., 2010.

Гаджиев М.С. Баб ал- Кийама // Ислам на территории бывшей Российской империи. Энциклопедический словарь. Вып. 5. Сост. и отв. ред. С. М. Прозоров. М., 2012.

Гаджиев М.С. Отчетный материал о выполнении работ по определению границ территории объекта археологического наследия на территории исторической части города Дербент // Архив Управления по государственной охране, сохранению, использованию и популяризации объектов культурного наследия Министерства культуры РД. Махачкала 2014

Гаджиев М.С., Абиев А.К., Будайчиев А.Л., Абдулаев А.М., Шаушев К.Б. Открытие и исследование мусульманского культового комплекса X – нач. XIII в. в Дербенте (предварительное сообщение) // Вестник Института истории, археологии и этнографии. № 3. 2015.

Гаджиев М.С. Таймазов А.И., Будайчиев А.Л., Абдуллаев А.М., Абиев А.К. Спасательные археологические исследования в Дербенте в 2015 году: раскоп XXXIII // Вестник Института истории, археологии и этнографии. № 3. 2017.

Гаджиев М.С. Шихсаидов А.Р., Аликберов А.К. Арабские эпиграфические памятники XI-XII вв. новооткрытого мусульманского ритуально-обрядового комплекса в Дербенте // Ars Islamica: в честь Станислава Михайловича Прозорова. Сост. и отв. ред. М.Б. Пиотровский, А.К. Аликберов. М.: Наука – Вост. лит., 2016.

Гаджиев М.С. Таймазов А.И., Будайчиев А.Л., Абдуллаев А.М., Абиев А.К. Раннему-мусульманский некрополь в Дербенте (Баб ал-абвабе) // Проблемы истории, филологии, культуры. №. 1 (63). 2019.

Гаджиев М.С., Таймазов А.И., Будайчиев А.Л., Абиев А.К., Абдуллаев А.М., Магомедов Ю.А. Разведочные археологические работы у северной оборонительной стены в приморской части Дербента // Вестник Кемеровского государственного университета. № 1. 2019. С. 10-19.

Гамзатов Г.Г. Историческая топография позднесредневекового Дербента (XIII-XVII вв.) // Советская археология. № 1. 1982.

Гольденберг Л.А. Рукописные карты и планы XVIII века как источник по истории города Дербента // Археографический ежегодник за 1963 г. М., 1964.

Зиливинская Э.Д., Селезнев А.Б., Таймазов А.И. Раскопки общественного здания в припортовой части Дербента в 2014 г. // Изучение и сохранение археологического наследия наро-

Взам.инв.№								
Подпись и дата								
Инв. № подл.	Комплекс многоквартирных жилых домов по адресу: Республика Дагестан, г. Дербент, ул. Г. Алиева							
	Изм	Кол	Лист	Ндок	Подпись	Дата		
	Разработал	Гаджиев Б				Мероприятия по обеспечению сохранности территории выявленного объекта археологического наследия		
	Проверил	Гаджиев А						
	ГИП							
Шифр: 05.23-ОАН						стадия	Лист	Листов
						П	67	245
						ООО «НПЦ ТуК»		

дов Кавказа. XXIX Крупновские чтения. Материалы Международной научной конференции. Грозный, 18-21 апреля 2016 г. Грозный, 2016.

Зиливинская Э.Д., Цветкова Т. Г. Ганч из раскопок в Дербенте и его аналогии // Кавказ в системе культурных связей Евразии в древности и средневековье. XXX «Крупновские чтения». Материалы Международной научной конференции. Карачаевск, 22-29 апреля 2018 г. Карачаевск, 2018.

Кудрявцев А.А. О датировке первых сасанидских укреплений в Дербенте // Советская археология. № 3. 1978.

Кудрявцев А.А. Отчет о работе Дербентского археологического отряда в 1973 г. // Научный архив Института истории, археологии и этнографии ДФИЦ РАН. Фонд 3. Опись 3 Дело 394.

Кудрявцев А.А. Отчет о работе Дербентского археологического отряда в 1974 г. // Научный архив ИИАЭ ДФИЦ РАН. Ф. 3. Оп. 3. Д. 395.

Кудрявцев А.А. Длинные стены на Восточном Кавказе // Вопросы истории. № 11. 1979.

Кудрявцев А.А. Отчет о работе Дербентского отряда ДАЭ в 1971 г. // Научный архив ИИАЭ ДФИЦ РАН. Ф. 3. Оп. 3. Д. 345.

Кудрявцев А.А. Отчет о работе Дербентского отряда в 1972 г. // Научный архив ИИАЭ ДФИЦ РАН. Ф. 3. Оп. 3. Д. 393.

Кудрявцев А.А. Отчет о работе Дербентской археологической экспедиции в 1977 г. // Научный архив ИИАЭ ДФИЦ РАН. Ф. 3. Оп. 3. Д. 461.

Кудрявцев А.А. Отчет о работе Дербентского археологического отряда в 1979 г. // Научный архив ИИАЭ ДФИЦ РАН. Ф. 3. Оп. 3. Д. 464.

Кудрявцев А.А. Феодальный Дербент: Пути и закономерности развития города в VI - середине XIII в. М., 1993.

Кудрявцев А.А. Отчет о работе Дербентской археологической экспедиции в 1977 г. // Научный архив ИИАЭ ДФИЦ РАН. Ф. 3. Оп. 3. Д. 461.

Кудрявцев А.А. Отчет о работе Дербентской археологической экспедиции в 1979 г. // Научный архив ИИАЭ ДФИЦ РАН. Фонд 3. Опись 3. Дело 464.

Курукин И.В. Персидский поход Петра Великого. Низовой корпус на берегах Каспия (1722- 1735). М., 2010.

Кучкин В.А. «Сказание о Железных вратах» // Археографический ежегодник за 1964 год. М., 1965.

Кучкин В. А. Русский путешественник в Азербайджане в первой половине XV века // Вопросы истории. 1965. №3.

Малашев В. Ю., Селезнев А. Б., Таймазов А. И., Фризен С. Ю. Кладбище Дербентского гарнизона Низового корпуса (1722–1735 гг.) // Изучение и сохранение археологического наследия народов Кавказа. XXIX Крупновские чтения. Материалы Международной научной конференции. Грозный, 18–21 апреля 2016 г. Грозный, 2016.

Материалы Дербентской новостроечной приморской археологической экспедиции (нач. эксп., к.и.н. А.И. Таймазов).

Олеарий А. Описание путешествия в Московию и через Московию в Персию и обратно. Пер. А.М. Ловягина. СПб., 1906.

Рубрук Г. де. Путешествие в Восточные страны // История монгалов / Дж. дель Плано Карпини. 3-е изд. Путешествие в Восточные страны / Г. де Рубрук. 3-е изд. Книга Марко Поло. 4-е изд. Вступит, ст., коммент. М.Б. Горнунга. М., 1997.

Селезнев А.Б. Отчет об охранно-спасательных работах Дербентской новостроечной приморской археологической экспедиции в 2014 г. // Архив ИА РАН.

Стрейс Я. Три путешествия. Пер. Э. Бородиной; ред. А. Морозова. М., 1935.

Взам.инв.№									
Подпись и дата									
Инв. № подл.									
Комплекс многоквартирных жилых домов по адресу: Республика Дагестан, г. Дербент, ул. Г. Алиева									
Изм	Кол	Лист	Ндок	Подпись	Дата	Мероприятия по обеспечению сохранности территории выявленного объекта археологического наследия	стадия	Лист	Листов
Разработал	Гаджиев Б						П	68	245
Проверил	Гаджиев А					Шифр: 05.23-ОАН	ООО «НПЦ ТуК»		
ГИП									
Исполн									

Хан-Магомедов С.О. Дербентская крепость и Даг-бары. М., 2002.

Штро В.А. Дербент и Железные ворота в древнерусской литературе // Труды Отдела древнерусской литературы. Т. 42. Л., 1989.

Шихсаидов А.Р. Эпиграфические памятники Дагестана X-XVII вв. как исторический источник. М., 1984.

Шихсаидов А.Р. Эпиграфические памятники Дагестана X-XVII вв. как исторический источник. М., 1984. С. 125-127.

Шаушев К.Б. Отчет о проведении археологических наблюдений в г.Дербенте Республики Дагестан в 2020- 2021 г. // Архив ООО «Научно-производственный Центр «Туризм и Краеведение». Махачкала, 2021.

Geographie d'Aboulfede. Texte arabe publie d'apres les manuscrits de Paris et de Leyde, aux frais de la Societe asiatique, par M. Reinaud et M. le B^{on} Mac Guckin de Slane. Paris, 1840.

Derbend-Nameh, or the History of Derbend. Translated from a select turkish version and published with notes, by Mirza A. Kazem-Beg. SPb., 1851.

Hajiev M.S. Bab al-Qiyama: a Medieval Cultic Site in Derbend // Islam and Sufism in Daghestan. Ed. by Moshe Gammer. (Annales Academiae Scientiarum Fennicas. Vol. 352). Helsinki, 2009.

Lavedan P. Qu'est que l'urbanisme? Introduction a l'histoire de urbanisme. Paris, 1926.

РГВИА. Ф. 349. Оп. 12. Д. 1957.

РГВИА. Ф.349. Оп.12. Д.1961.

РГВИА. Ф. 349. Оп. 12. Д. 1966.

РГВИА. Ф. 349. Оп. 12. Д. 1968.

РГВИА. Ф. 349. Оп. 12. Д. 1969.

РГВИА. ВУА. Ф. 846. Оп. 16. Д. 1538.

РГВИА. Ф. 418. Д. 766.

Взам.инв.№										
Подпись и дата										
Инв. № подл.							Комплекс многоквартирных жилых домов по адресу: Республика Дагестан, г. Дербент, ул. Г. Алиева			
	Изм	Кол	Лист	Идок	Подпись	Дата	Мероприятия по обеспечению сохранности территории выявленного объекта археологического наследия	стадия	Лист	Листов
	Разработал	Гаджиев Б						П	69	245
	Проверил	Гаджиев А								
	ГИП									
						Шифр: 05.23-ОАН		ООО «НПЦ ТуК»		

Часть 5.

Оценка историко-архитектурной и градостроительной значимости кварталов городской застройки

1. Старая (магальная) часть города Дербента по планировке и застройке отличается, относительно других российских городов, сравнительно лучшей сохранностью отдельных памятников и цельностью исторической среды. Ее значимость как историко-культурного наследия исключительно высока. Построенные здесь новые, перестроенные и надстроенные вторыми этажами старые дома безусловно снизили историко-культурные качества магальной части города, но не ликвидировали их. На 90% сохранилась древняя планировочная структура - улицы и площади. Сохранились эстетические качества этой части города. Чтобы сегодня и в перспективе использовать эти качества историко-архитектурной среды не только для сохранения, но и частичной регенерации исторического облика магальной части города, следует придать этой части города статус «достопримечательного места»

2. Кварталы так называемого европейского города, сохранившие исторические дома XIX - начала XX века, в которых старая застройка (памятники и историческая среда) определяют архитектурный облик этих кварталов - также обладают высокой степенью историко-культурной ценности. Градостроительной ценностью обладает планировочная структура этой части города, построенная по регулярному принципу. Здесь также, наряду с современными дисгармоничными постройками, имеются вновь построенные здания, адаптированные в историческую среду, или стилизованные под старые постройки. В этих кварталах целесообразно иметь режим строгого регулирования застройки.

3. Кварталы европейского города, в которых большая часть застройки выражает архитектурные черты другой эпохи - середины-конца XX века, с включением дисгармоничных зданий, но сохраняются границы кварталов XIX века - являются переходным, буферным элементом, где должен соблюдаться режим регулирования застройки.

4. Кварталы рядовой, малоэтажной, в основном традиционного типа застройки - являются как бы фоном для магальной застройки, цитадели и городских стен, и должны оставаться в таком качестве (то есть - сохраняются высота зданий, нейтральный характер архитектуры, границ земельных участков индивидуальных домовладений) в последующие десятилетия.

5. Кварталы, запроектированные по генпланам второй половины XX века и где архитектурный облик определяет типовая и индивидуальная застройка второй половины и конца XX века - по большей части не оказывают влияния на исторический город, но это территории, на которых появление новых высотных и крупных по объемам строений крайне нежелательно.

6. Городские стены и ворота являются второй, после цитадели, по значимости историко-архитектурной ценностью Дербента. Городские стены являются частью грандиозной позднеантичной защитной системы (Дербент и Горная стена - Даг-бары) на протяжении 42 километров от Каспийского моря до Кавказских гор. Стены в Дербенте, постройки VI века н.э., находятся в удручающем состоянии. На обоих сохранившихся (северном и южном) участках стен отсутствуют завершения с зубцами, на значительном своем протяжении стены застроены жилыми домами, кафе, ресторанами. По верху стен устроены сады и огороды. Участок южной стены от ворот Баят-капы до Орта-капы в плохом техническом состоянии. Сверху разобрано до 50% кладки. Участок от Орта-капы до ул. Крупской еще в более худшем состоянии. Отдельные жилые дома стоят прямо на стене. К участку северной стены от ул. Крупской на восток до ул. Гагарина - с северной стороны примыкает свалка бытового мусора. Никакого благоустройства и возможности обзора северной стены на участке городского парка и до маяка не имеется. Тем не менее историко-культурный потенциал стен Дербента очень высок. Необходима их

Взам.инв.№	
Подпись и дата	
Инв. № подл.	

						Комплекс многоквартирных жилых домов по адресу: Республика Дагестан, г. Дербент, ул. Г. Алиева
Изм	Кол	Лист	Ндок	Подпись	Дата	
Разработал	Гаджиев Б					
Проверил	Гаджиев А					
ГИП						
Шифр: 05.23-ОАН						

Мероприятия по обеспечению сохранности территории выявленного объекта археологического наследия	стадия	Лист	Листов
	П	70	245
ООО «НПЦ ТуК»			

реставрация, создание и соблюдение режима специальной благоустроенной территории с отступом от стен в обе стороны

7. Цитадель является особой территорией высочайшего качества и огромного историко-культурного значения. Может рассматриваться только как единый ансамбль - объект культурного наследия. Этот объект требует реставрации, археологического изучения, выявления утраченных построек и, возможно, воссоздания отдельных из них - например, минарета.

Этапы исторического (и градостроительного) развития Дербента с 1 тыс. до н.э. - до XX века (время основания крепости и по настоящее время) подробно описаны в исторической справке. Всего их выявлено 5. Напомним их даты.

Первый этап: от 1 тыс. до н.э. до 379 г. (Древняя крепость, начало городского поселения. Дербент в составе Албании)

Второй этап: с 379г. до 642 г. (Персидский период, постройка цитадели и знаменитых городских стен, а также Даг-бары)

Третий этап: от 642 г. до конца IX века. (Арабский период, дальнейшее развитие городского посада и цитадели)

Четвертый этап: от конца IX века до г. до конца XVIII в. (Самостоятельное ханство, застой в развитии города)

Пятый этап: от 1796 года до настоящего времени. (Российский период. Развитие города вширь и на новых градостроительных основах.)

Все выявленные этапы являются элементами ретроспективного анализа исторического развития города, неотъемлемой частью общего градостроительного анализа. Ретроспективный анализ позволяет выделить и проанализировать территории внутри современной городской черты, на которых происходило основание, формирование и развитие Дербента. Эти территории не только являются символом образа и облика Дербента как исторического поселения, но и служат основой и критерием для составления новых генеральных планов застройки города сегодня и даже в отдаленном будущем.

Территория исторического поселения (города) определена на основании анализа этапов исторического развития Дербента. Границы ее совпадают с границами освоенной городской территории на начало XX века. Для Дербента именно эта территория должна быть исходной при определении границ «исторического поселения». Примерно 80% этой территории составляют кварталы, в которых была обозначена территория города еще в генплане середины XIX века. В дальнейшем планировочная структура, заложенная в этом генплане практически не менялась. До настоящего времени сохранился парк, запроектированный в этом генплане (ул. III Интернационала), территория маяка, торговые ряды (ул. Пушкина). Не были осуществлены запроектированные в генплане две большие торговые площади к югу от южной стены города. Не сохранились портовые сооружения и причалы, остатки которых существовали в период составления генплана. Уже в начале XX века местные жители начали разбирать на строительный материал основательно обветшавшую южную городскую стену. Поскольку стены, как и другие памятники Дербента не состояла на государственной охране, то уже к 30-м годам XX века большая часть южной стены оказалась разобрана или застроена жилыми домами.

Граница территории исторического поселения установлена с учетом освоенной под городскую застройку территории, обозначенной в генплане 1855 года с добавлением территории, освоенной железнодорожным ведомством в начале XX века при строительстве железной дороги и сопутствующих сооружений.

На опорном плане обычно обозначаются границы домовладений, поскольку участки городской застройки чрезвычайно консервативны и, как правило, сохраняются многие

Взам.инв.№									
Подпись и дата									
Инв. № подл.									
Изм	Кол	Лист	Ндок	Подпись	Дата	Комплекс многоквартирных жилых домов по адресу: Республика Дагестан, г. Дербент, ул. Г. Алиева			
Разработал	Гаджиев Б					Мероприятия по обеспечению сохранности территории выявленного объекта археологического наследия	стадия	Лист	Листов
Проверил	Гаджиев А						П	71	245
ГИП						Шифр: 05.23-ОАН	ООО «НПЦ ТуК»		

десятилетия и даже столетия, несмотря на смену землевладельцев и даже утрату строений. По границам землевладений можно устанавливать границы территорий зон охраны. Однако в случае с Дербентом это не удалось сделать, поскольку в городе отсутствует адресный план с указанием землевладений. В магальной же части осуществить привязку современных владений к имеющейся геоподоснове просто невозможно. Поэтому границы участков землевладений показаны в пределах только европейского города, но не вынесены в условные обозначения.

Для Дербента планировочная структура магального города является определяющей его древний характер и облик, но планировочная структура европейского города также имеет определенную ценность в качестве буферной, промежуточной позицией между древностью и современностью. Эта планировочная структура заключена в границы исторического города.

- Разделение кварталов городской застройки по ландшафтно-градостроительной значимости.
1. Цитадель. Важнейший градоформирующий и ландшафтный элемент города.
 2. Магальный город. Наиболее ценный планировочный элемент.
 3. Европейский город XIX века. Важный буферный планировочный элемент, имеющий градоформирующее значение для современного города.
 4. Высотные акценты исторические.
 5. Высотные акценты современные - дисгармоничные.
 6. Видовые панорамные точки. Это места раскрытия панорамных видов из города на цитадель и из цитадели на город.
 7. Территория, освоенная городской застройкой в XX веке.
 8. Зона активного градостроительного влияния цитадели на городской ландшафт. Это зона, в пределах которой наилучшим образом просматривается цитадель. С расстояний просмотра цитадели в этой зоне хорошо читаются объемы и просматриваются архитектурные детали.
 9. Зона восприятия совокупности видовых связей между различными градостроительными элементами исторического города. По сути - это бассейн видимости отдельных построек исторического города, в пределах которого остается ощущение присутствия в историческом городе.
 10. Горные ландшафты. Имеют большое значение для формирования городского ландшафта и понимания оборонного значения цитадели.
 11. Высотные отметки. Даются для понимания на плане степени подъема рельефа от моря до цитадели.

Город Дербент, старейший город России, включен в список «исторических городов РСФСР» еще до принятия в 1978 г. Закона РСФСР «Об охране и использовании памятников истории и культуры» и вошел в список 115 исторических населенных мест Российской Федерации, утвержденного Министерством культуры в 1971 г. (Впервые Дербент был включен в состав исторических 10 городов РСФСР в 1946-49 гг.) В 2003 году Дербент был включен в «Список всемирного культурного наследия» с идентификацией: «Цитадель, Старый город и крепостные сооружения Дербента».

Поскольку Дербент является историческим городом, для него необходима разработка и установление зон охраны памятников истории и культуры, что и было сделано в 1993 году, когда был разработан проект зон охраны на центральную часть исторического города («Спецпроектреставрация»), который стал корректурой ранее утвержденного проекта зон охраны, разработанного институтом «Гипрогор» в 1974 году в составе генерального плана города.

На государственной охране в настоящее время в Дербенте состоит 36 объектов культурного наследия федерального значения и 216 - регионального. Вышеуказанные проекты

Взам.инв.№	
Подпись и дата	
Инв. № подл.	

Изм	Кол	Лист	Ндок	Подпись	Дата	Комплекс многоквартирных жилых домов по адресу: Республика Дагестан, г. Дербент, ул. Г. Алиева				
Разработал		Гаджиев Б				Мероприятия по обеспечению сохранности территории выявленного объекта археологического наследия	стадия	Лист	Листов	
Проверил		Гаджиев А					П	72	245	
ГИП						Шифр: 05.23-ОАН			ООО «НПЦ ТуК»	
Исполн										

зон охраны, несмотря на простоту (для настоящего времени) проектных решений, сыграли весьма положительную роль в сохранении не только отдельных объектов культурного наследия, но и планировочной структуры города, исторической среды, которая не была уничтожена в центре города огромными и типовыми постройками. Дербент сохранил своеобразие и исторический облик.

Объект Всемирного культурного наследия включает в себя:

1) «Цитадель» (Нарын-Кала) 11 объектов культурного наследия федерального значения и культурный слой;

2) «Старый город» (достопримечательное место) включает 18 объектов культурного наследия федерального значения, в том числе примыкающие к Старому городу участки Северной и Южной стены и 12 объектов – регионального;

3) «Крепостные сооружения Дербента» состоит из двух участков: «Северная стена» и «Южная стена», в территорию которой входят 2 объекта федерального значения - «Маяк» и «Сырцовая стена».

За прошедшие 20 лет произошли существенные изменения в застройке города Дербента. Изменился архитектурный облик центральной, европейской части города. Новая, современная и индивидуальная по исполнению архитектура создает иной стиль города. В меньшей степени, но изменился облик и магальной части города. В этих, уже сложившихся условиях при сохранении исторического, культурного наследия, приходится учитывать новую архитектурную среду, которая вместе со старыми постройками уже создает особый стиль Дербента, его новый образ.. В 2002 г. был принят новый Федеральный закон «Об объектах историко-культурного наследия» № 73 (далее «Федеральный закон»), а в 2004 - Градостроительный кодекс, а в 2008 было утверждено «Положение о зонах охраны...» № 315, что в совокупности создало определенные правовые условия для сохранения историко-культурного наследия. Кроме этого, приходится считаться с появлением частной собственности на недвижимость и землю.

За эти же годы произошли изменения во взглядах общественности на историко-культурное наследие как в Дербенте, так и по всей России. Стало совершенно очевидно, что требуется разработка нового проекта зон охраны объектов культурного наследия исторической части города с учетом всех современных реалий и законодательных изменений. 1) Необходимо откорректировать имеющийся список объектов культурного наследия, 2) определить границы и регламент зон охраны, 3) наметить дальнейшие шаги по сохранению наследия.

5. 1. Критерии отнесения различных типов существующей застройки города

Вся застройка, в соответствии с принятыми по инструкции условными обозначениями получила на основном чертеже оценку, которая соответствует ее качествам как объектов историко-культурного наследия, архитектурной среды памятников и технического ее состояния, а именно:

- объекты культурного наследия (памятники истории и культуры), состоящие на государственной охране (всемирного, федерального и регионального значения);
- здания, обладающие признаками объектов культурного наследия, рекомендуемые к постановке на Государственную охрану в категорию «выявленных» (предложение авторов проекта);
- утраченные объекты культурного наследия, состоящие на Государственной охране федеральной и региональной категории, либо объекты, потерявшие качества объектов культурного наследия;

Взам.инв.№										
Подпись и дата										
Инв. № подл.	Изм	Кол	Лист	Ндок	Подпись	Дата	Комплекс многоквартирных жилых домов по адресу: Республика Дагестан, г. Дербент, ул. Г. Алиева			
	Разработал	Гаджиев Б					Мероприятия по обеспечению сохранности территории выявленного объекта археологического наследия	стадия	Лист	Листов
	Проверил	Гаджиев А						П	73	245
	ГИП								ООО «НПЦ ТуК»	
	Исполн						Шифр: 05.23-ОАН			

- здания, являющиеся ценными элементами исторической среды;
- здания рядовой исторической среды;
- здания нейтральные по отношению к объектам историко-культурного наследия;
- здания современной постройки, но вписывающиеся или поддерживающие историко-архитектурную среду;
- здания дисгармоничные по отношению к историко-архитектурной среде;
- утраченные историко-архитектурные доминанты, предлагаемые к воссозданию.

Выделенные на плане объекты, в результате проведенного натурного обследования, фотофиксации общих видов и архитектурных деталей, признаны важными элементами историко-архитектурного облика г. Дербента и обладающими качествами, которые позволяют рекомендовать эти здания к постановке на государственную охрану. Эти качества следующие:

- выделяющееся из общей архитектурной среды решение фасадов;
- имеют градостроительное и градоформирующее значение по месту своего расположения;
- имеют историческое значение, связаны с именами людей, событиями, имевших влияние на жизнь города;
- обладают типологическими архитектурными качествами, и конструктивными особенностями, характерными именно для города Дербента;
- время сооружения объекта соответствует определенному этапу развития города, а облик архитектурному стилю эпохи.

Все вышеназванные качества редко проявляются в комплексе, обычно имеют место 2-3 признака из перечисленных. Но и этого достаточно, если здание занимает важное градостроительное положение или имеет фасад с многочисленными архитектурными деталями.

На чертеже улиц города показаны объекты культурного наследия, которые потеряли свои качества. За прошедшие годы после принятия целого ряда объектов на государственную охрану в качестве памятников истории и культуры, часть жилых домов из этого ряда была перестроена их владельцами или разобрана до основания на строительные материалы и на их местах появились новые дома. Отдельные здания изначально получили неверные адреса в официальных списках и должны быть из них исключены, а включены другие, в качестве «выявленных». На чертеже улиц такие объекты показаны в соответствии с современным фактическим состоянием и подразделяются на нижеследующие виды.

Здания, являющиеся ценными элементами исторической среды

Эта категория зданий не менее важна, чем «выявленные». По преимуществу это каменная 1-2-х этажная застройка «европейского города», возведенная в начале XX века. Однако архитектурное решение их фасадов осталось традиционным, сохранившим все строительные и декоративные принципы XIX века. Ставить на учет каждое из множества таких зданий пока не представляется возможным, однако иметь их в виду, как среду памятников архитектуры, не подлежащую сносу, если они оказались на территории утвержденной охранной зоны объекта культурного наследия (памятника). Аналогичные здания, находящиеся вне территорий охранных зон, также должны по возможности сохраняться.

Здания рядовой исторической среды, (традиционной архитектуры)

Таких зданий очень много в городе, они составляют основу жилого фонда исторической

Взам.инв.№										
Подпись и дата										
Инв. № подл.							Комплекс многоквартирных жилых домов по адресу: Республика Дагестан, г. Дербент, ул. Г. Алиева			
	Изм	Кол	Лист	Идок	Подпись	Дата	Мероприятия по обеспечению сохранности территории выявленного объекта археологического наследия	стадия	Лист	Листов
	Разработал	Гаджиев Б						П	74	245
	Проверил	Гаджиев А					Шифр: 05.23-ОАН			
ГИП										
						ООО «НПЦ ТуК»				

части Дербента Традиционность архитектуры этих зданий заключается в приемах композиции основного объема постройки в 1-2 этажа, наличия внутреннего двора, размещении входа, оконных проемов, типа кровли (вальмовая или двускатная). Следует подчеркнуть, что многие здания в пределах старой, магальной части города построены недавно, но их архитектурное и конструктивное построение имеет очень давние корни. Иногда очень трудно отличить по внешнему облику здание, построенного 150 лет назад от здания, которому всего 10 лет.

В разряд рядовой застройки эти здания включены по причинам отсутствия какого-либо архитектурного декора и исторических (мемориальных) факторов, а также по градостроительным причинам - т.е. расположению объекта в застройке или в городской среде. Принималось во внимание и техническое состояние каждого объекта. В любом случае эти здания не обладают архитектурными качествами, выделяющими их из общей среды и позволяющих считать их «ценной исторической средой».

Здания нейтральные по отношению к объектам историко-культурного наследия

К этой категории отнесена большая часть застройки, возникшей после 1920 г., но не нарушающая общего характера сложившейся историко-архитектурной среды и не выпадающая из общей градостроительной ситуации. К этой категории отнесена большая часть типовых зданий, строившихся в середине и конце XX века в основном на периферии исторической части города. Эта застройка не нарушает исторических красных линий, иногда малозаметна среди ценной или рядовой застройки. Однако в различных градостроительных ситуациях один и тот же дом может быть нейтральным или дисгармоничным. Строившиеся в этот исторический период дома в центральной части города, как правило, оцениваются не дисгармоничными, а нейтральными, так как возводились они не выше трех этажей и из традиционных строительных материалов.

В некоторых случаях постройки, находящиеся на территориях охранных зон и явно не соответствующие по архитектуре объекту культурного наследия, вокруг которого и запроектирована охранный зона, обозначаются как «нейтральные», а не «дисгармоничные». Здесь надо смотреть на реальность конкретной ситуации, а также в будущее, когда современные взгляды на культурное наследие и их окружение станут иными, какими - мы не знаем, но сегодня сносить капитальные и дорогостоящие постройки, не являющимися вопиюще отвратительными - нельзя.

В конце 90-х годов XX века в городе началось массовое строительство каменных жилых и общественного назначения зданий по индивидуальным проектам. Это здания появились по всем центральным улицам, переулкам и кварталам. В центре города построены и строятся крупные и часто многоэтажные здания, в кварталах усадебной, индивидуальной застройки - относительно небольшие особняки. Все постройки отличает огромное разнообразие архитектурных приемов, самые разные строительные и отделочные материалы, которые свидетельствуют о состоятельности их заказчиков, желании как-то выделиться из общей среды. Бороться с современной застройкой в бурно развивающемся Дербенте - бесполезно, но необходимо эту застройку регулировать по габаритам зданий и по архитектуре. Поэтому при натурном обследовании территории исторической части Дербента и были отмечены те современные здания, которые более-менее вписываются в историческую среду. Такого рода здания двух типов: во-первых, подражательного характера - похожих на постройки XIX-нач. XX века и, во-вторых, современной архитектуры, которая по нашему мнению, могла бы стать новым лицом для современной эпохи. К такого рода зданиям, в частности, относятся недавно построенные мечеть на ул. С. Самурского и синагога на ул. Ленина.

Взам.инв.№										
Подпись и дата										
Инв. № подл.							Комплекс многоквартирных жилых домов по адресу: Республика Дагестан, г. Дербент, ул. Г. Алиева			
	Изм	Кол	Лист	Ндок	Подпись	Дата	Мероприятия по обеспечению сохранности территории выявленного объекта археологического наследия	стадия	Лист	Листов
	Разработал	Гаджиев Б						П	75	245
	Проверил	Гаджиев А					Шифр: 05.23-ОАН	ООО «НПЦ ТуК»		
ГИП										

Здания дисгармоничные по отношению к историко-архитектурной среде

Такого рода здания, построенные в историческом ядре города и отражающие характер своего времени - это преимущественно постройки 90-х годов XX в. и позднее, явно не вписавшиеся в историко-архитектурную среду старого города и не создавшие новых градостроительных ансамблей, в городе не очень много. Это жилые и торгово-развлекательные здания.

При планировании градостроительных мероприятий, нового строительства, благоустройства или ремонта фасадов зданий, необходимо учитывать возможности по нейтрализации этих построек за счет: а) покраски фасадов, б) строительства рядом других, более благоприятных для исторической среды зданий, в) посадка высокой, закрывающей эти здания растительности, г) снос вопиюще дисгармоничных объектов.

Здания дисгармоничные, подлежащие сносу

Таких дисгармоничных построек которые необходимо сносить - совсем мало, но они есть и являются серьезными раздражителями. . К этому разряду отнесены постройки, которые невозможно нейтрализовать, однако они оказывают губительное влияние не только на историко-архитектурную среду, но и на современный городской ландшафт. К таким постройкам относятся, прежде всего, недостроенные здания на Привокзальной площади, здание в сквере по ул. Пушкина, ангар в квартале по ул. Родниковой.

Указанные постройки, при достижении 60-70% уровня амортизации рекомендуется разобрать, заменив благоустройством и озеленением. Некоторые другие дисгармоничные постройки могут подвергаться реконструкции - то есть расчлняться, частично разбираться или перестраиваться. Окончательная и точная судьба каждой такой постройки должна решаться не на стадии разработки проекта зон охраны, а в специальных проектных решениях по определению конкретного градостроительного регламента для каждого участка территории зон охраны по специальному заданию.

Воссоздаваемые историко-архитектурные доминанты.

Важных в градостроительном отношении доминант в Дербенте начала XX века, в пределах установленной границы исторического поселения, было всего 2. Это разумеется церкви: армянская и русская. За годы советской власти была снесена русская церковь. Гораздо раньше, в начале XIX века был разрушен землетрясением минарет мечети в цитадели. Таким образом, город лишился своих главных доминант-акцентов, активно влиявших на композицию верхнего, древнего города и нижнего - более позднего европейского.


Воссоздание важнейших для города утраченных доминант (объектов культурного наследия) предлагается в соответствии со статьей № 47 Федерального Закона, а также по градостроительным соображениям. Воссоздание двух вышеперечисленных объектов существенно обогатит архитектурный облик исторического центра города. Так, воссоздание минарета придаст завершенный облик не только цитадели, но и всему старому городу. Воссоздание церкви поддержит планировочную композицию европейского города, которая проектировалась и создавалась с расчетом существования этой доминанты.

Взам.инв.№										
Подпись и дата										
Инв. № подл.							Комплекс многоквартирных жилых домов по адресу: Республика Дагестан, г. Дербент, ул. Г. Алиева			
	Изм	Кол	Лист	Ндок	Подпись	Дата	Мероприятия по обеспечению сохранности территории выявленного объекта археологического наследия	стадия	Лист	Листов
	Разработал		Гаджиев Б					П	76	245
	Проверил		Гаджиев А							
	ГИП									
							Шифр: 05.23-ОАН	ООО «НПЦ ТуК»		


Часть 6.


Сведения о расположении проектируемого объекта и анализ режимов использования земель и требования к градостроительным регламентам

6.1. Сведения о проектируемом объекте капитального строительства

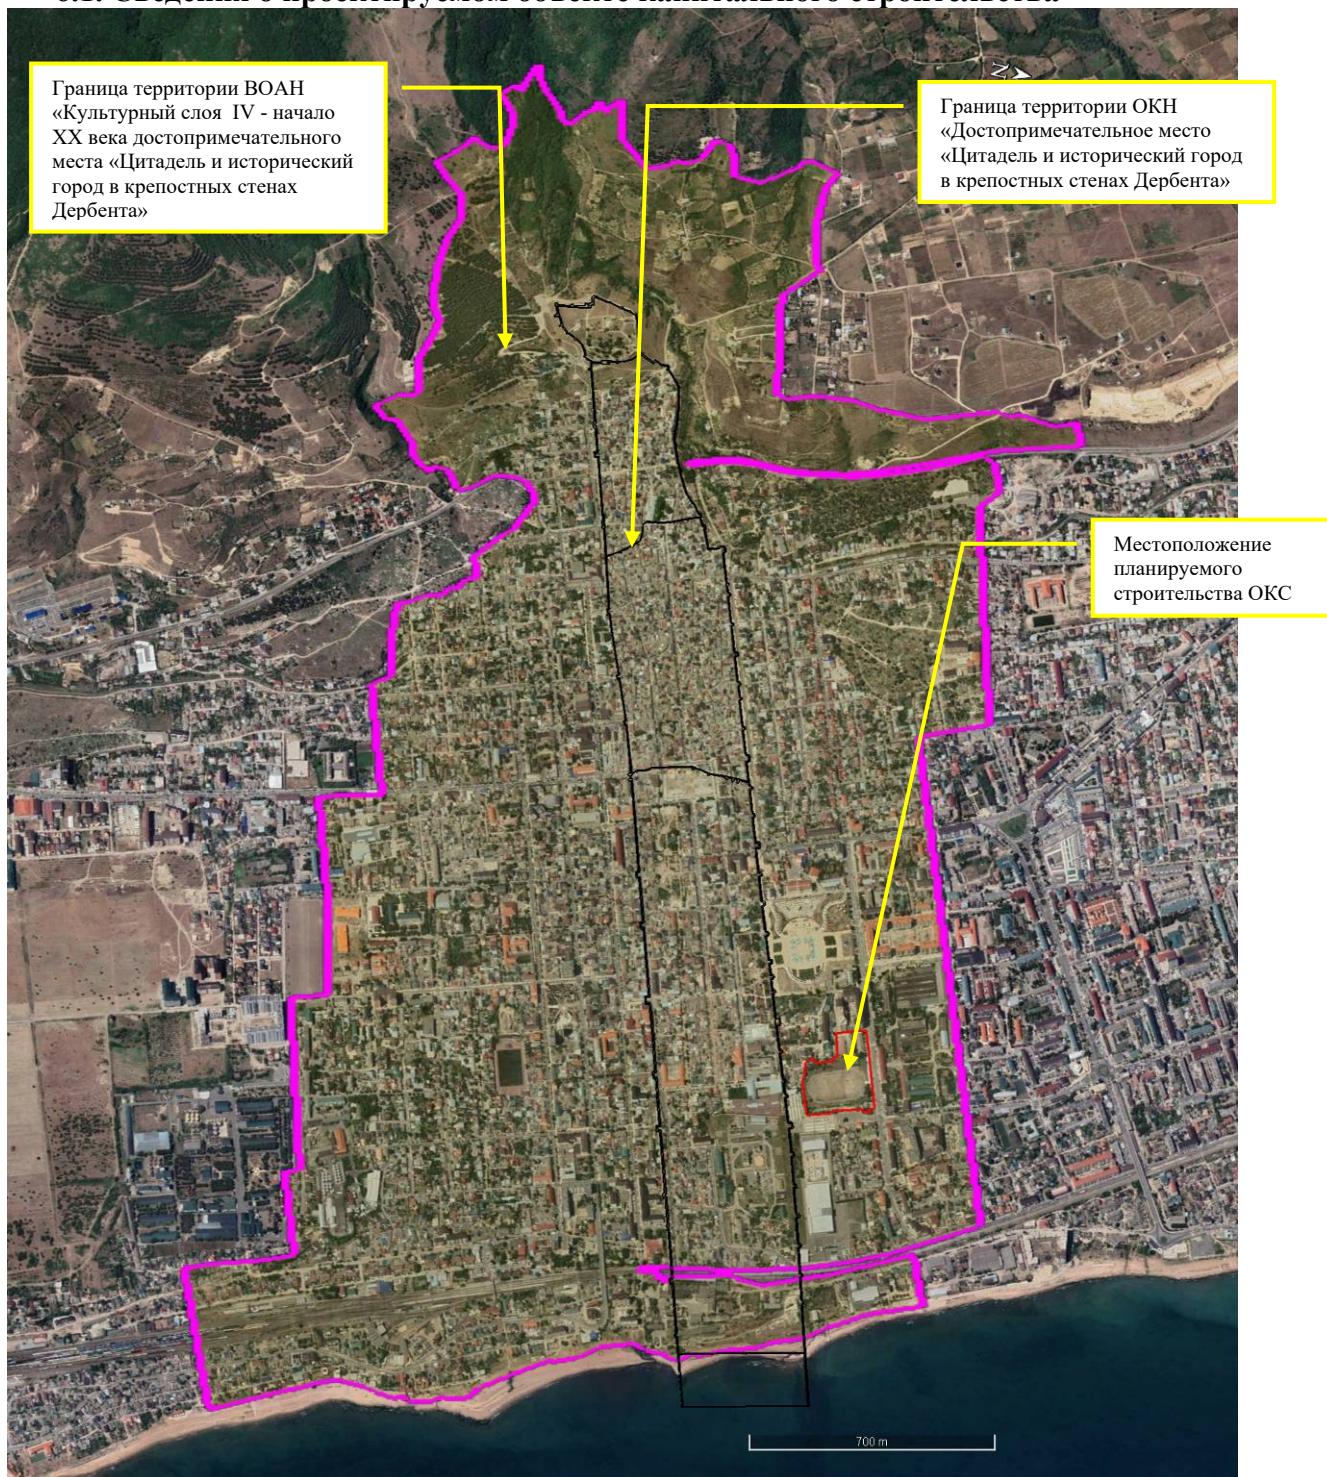

Илл. 32. Ортофотоплан местоположения проектируемого объекта строительства «Комплекс многоквартирных жилых домов по адресу: Республика Дагестан, г. Дербент, ул. Г. Алиева» (далее – Комплекса жилых домов на ул.Г.Алиева), с показанием границ территории ОКН.

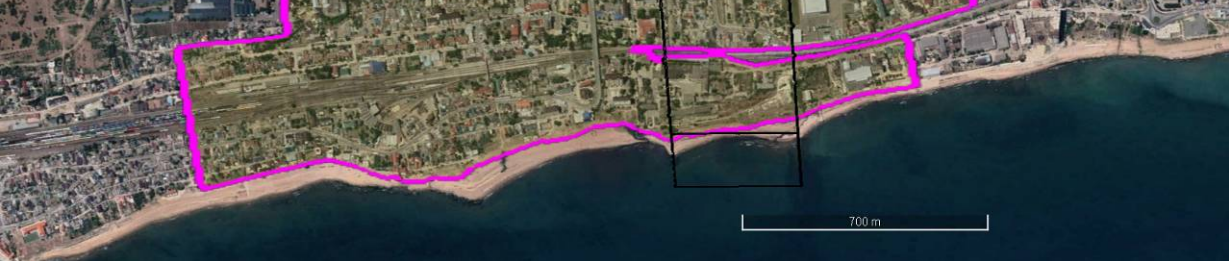Взам.инв.№										
		Илл. 32. Ортофотоплан местоположения проектируемого объекта строительства «Комплекс многоквартирных жилых домов по адресу: Республика Дагестан, г. Дербент, ул. Г. Алиева» (далее – Комплекса жилых домов на ул.Г.Алиева), с показанием границ территории ОКН.								
Подпись и дата		Комплекс многоквартирных жилых домов по адресу: Республика Дагестан, г. Дербент, ул. Г. Алиева								
		Изм	Кол	Лист	Ндок	Подпись	Дата			
Инв. № подл.		Разработал	Гаджиев Б			Мероприятия по обеспечению сохранности территории выявленного объекта археологического наследия	стадия	Лист	Листов	
		Проверил	Гаджиев А				П	77	245	
		ГИП								
		Шифр: 05.23-ОАН						ООО «НПЦ ТуК»		

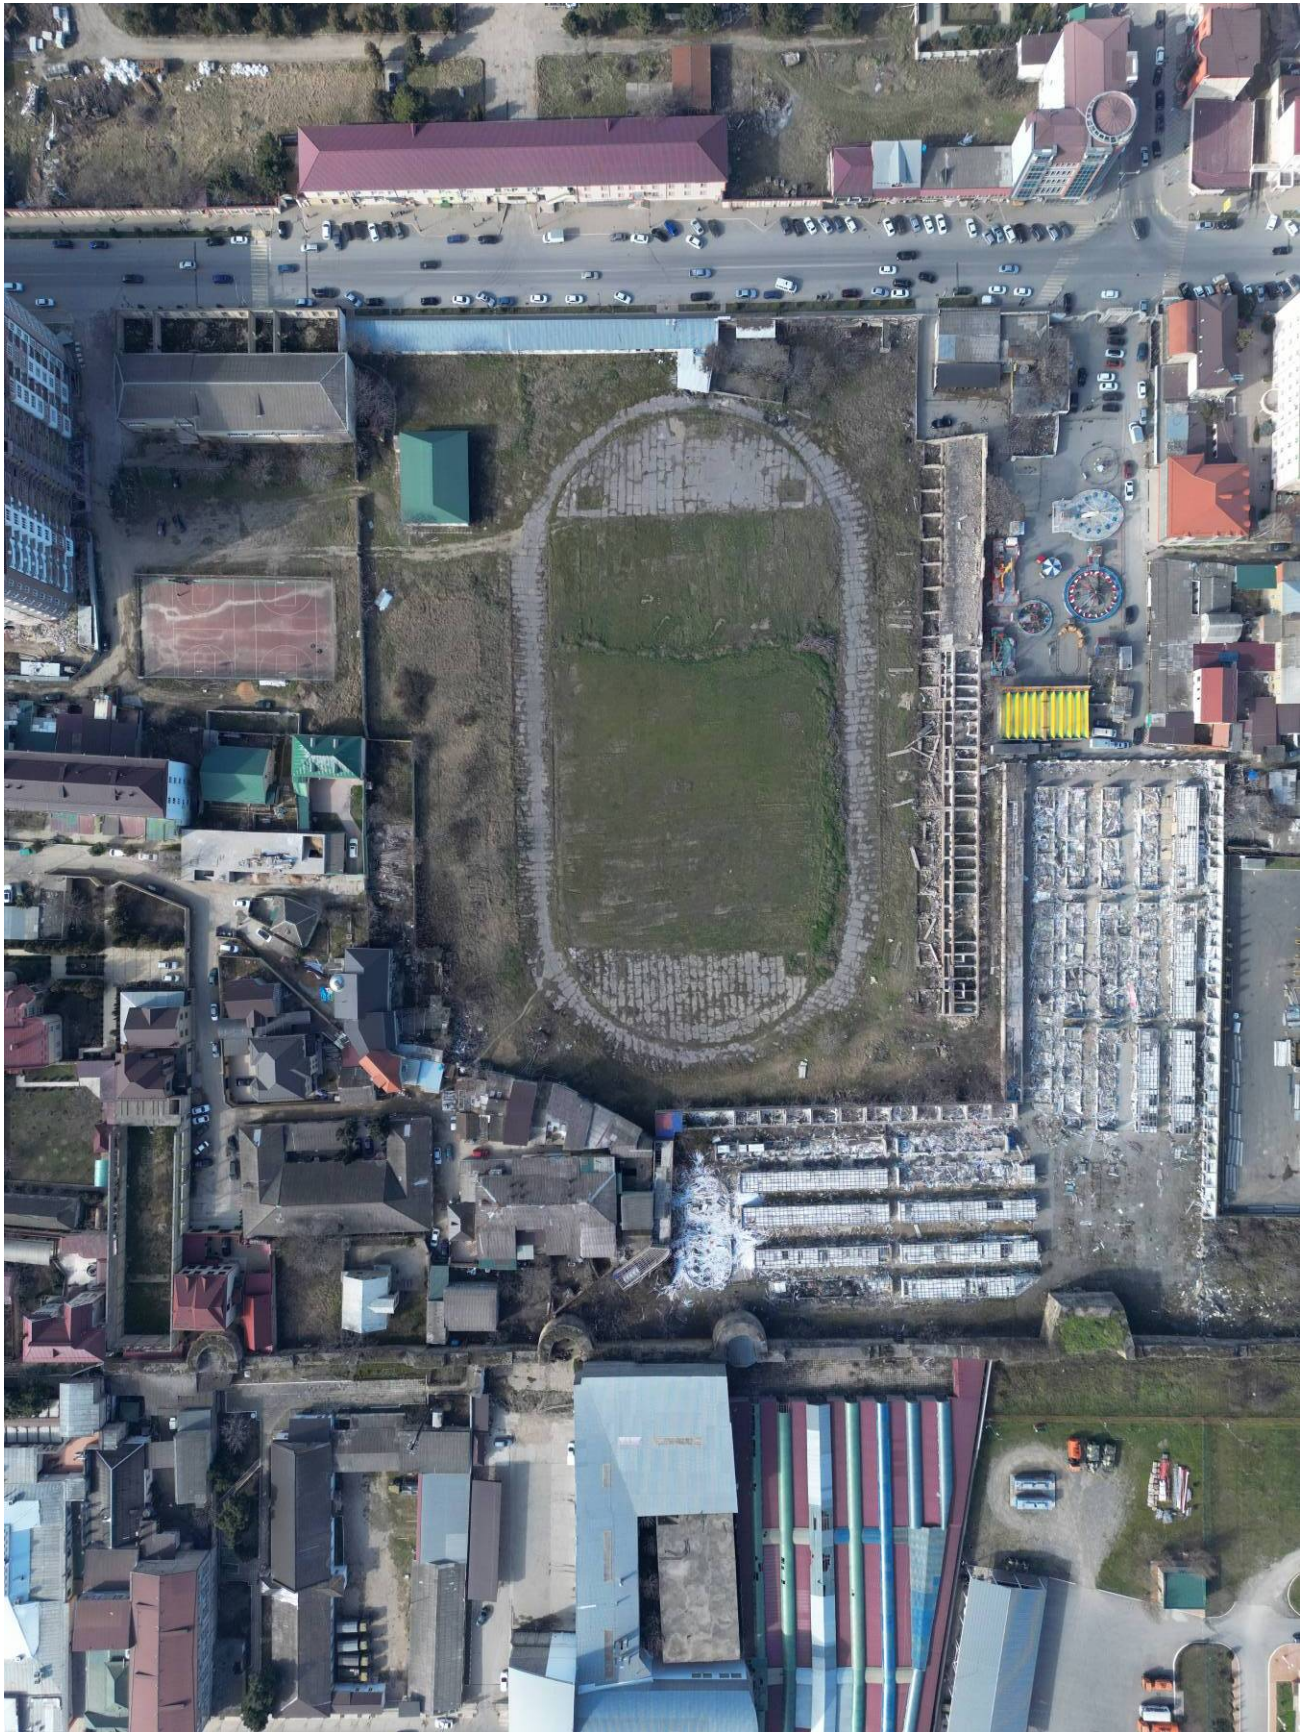

Илл. 33. Фото существующего положения территории объекта

Инв. № подл.	Подпись и дата					Взам. инв. №																																			
<table border="1"> <tr> <td></td> <td></td> <td></td> <td></td> <td></td> <td></td> </tr> <tr> <td>Изм</td> <td>Кол</td> <td>Лист</td> <td>Ндок</td> <td>Подпись</td> <td>Дата</td> </tr> <tr> <td>Разработал</td> <td></td> <td>Гаджиев Б</td> <td></td> <td></td> <td></td> </tr> <tr> <td>Проверил</td> <td></td> <td>Гаджиев А</td> <td></td> <td></td> <td></td> </tr> <tr> <td>ГИП</td> <td></td> <td></td> <td></td> <td></td> <td></td> </tr> </table>												Изм	Кол	Лист	Ндок	Подпись	Дата	Разработал		Гаджиев Б				Проверил		Гаджиев А				ГИП						Комплекс многоквартирных жилых домов по адресу: Республика Дагестан, г. Дербент, ул. Г. Алиева			стадия	Лист	Листов
Изм	Кол	Лист	Ндок	Подпись	Дата																																				
Разработал		Гаджиев Б																																							
Проверил		Гаджиев А																																							
ГИП	
Мероприятия по обеспечению сохранности территории выявленного объекта археологического наследия						П	78	245																																	
Шифр: 05.23-ОАН						ООО «НПЦ ТуК»																																			



Илл. 34. Фото существующего положения территории объекта

Инв. № подл.	Подпись и дата					Взам. инв. №	


						Комплекс многоквартирных жилых домов по адресу: Республика Дагестан, г. Дербент, ул. Г. Алиева			
Изм	Кол	Лист	Ндок	Подпись	Дата	Мероприятия по обеспечению сохранности территории выявленного объекта археологического наследия	стадия	Лист	Листов
Разработал		Гаджиев Б					П	79	245
Проверил		Гаджиев А							
ГИП									
Шифр:							ООО «НПЦ ТуК»		
Шифр: 05.23-ОАН									



Илл. 35. Фото существующего положения территории объекта

Инв. № подл.	Подпись и дата					Взам. инв. №				

						Комплекс многоквартирных жилых домов по адресу: Республика Дагестан, г. Дербент, ул. Г. Алиева						
Изм	Кол	Лист	Ндок	Подпись	Дата	Мероприятия по обеспечению сохранности территории выявленного объекта археологического наследия				стадия	Лист	Листов
Разработал		Гаджиев Б								П	80	245
Проверил		Гаджиев А										
ГИП												
						Шифр: 05.23-ОАН				ООО «НПЦ ТуК»		

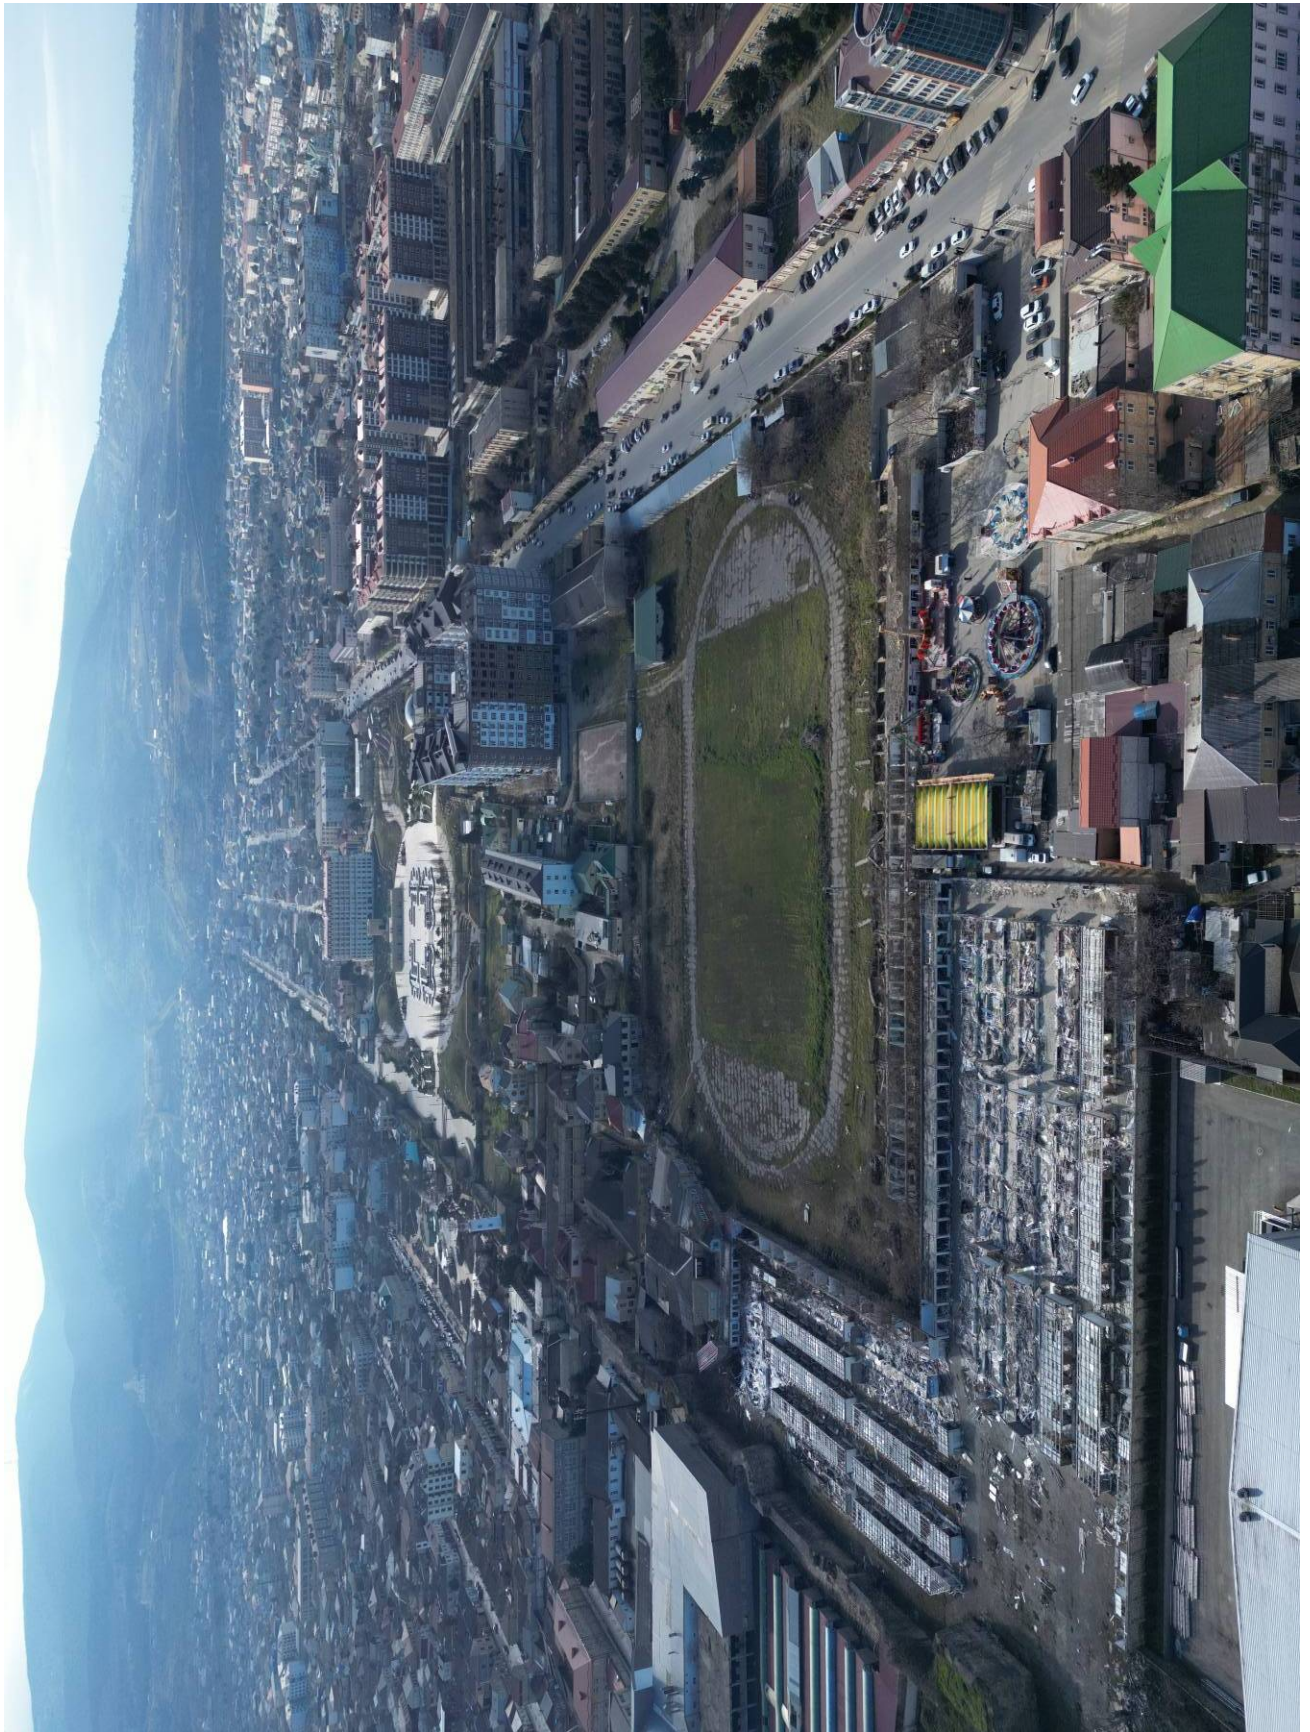

Илл. 36. Фото существующего положения территории объекта.

Инв. № подл.		Подпись и дата		Взам. инв. №																									
<table border="1"> <tr> <td>Изм</td> <td>Кол</td> <td>Лист</td> <td>Идок</td> <td>Подпись</td> <td>Дата</td> </tr> <tr> <td>Разработал</td> <td></td> <td>Гаджиев Б</td> <td></td> <td></td> <td></td> </tr> <tr> <td>Проверил</td> <td></td> <td>Гаджиев А</td> <td></td> <td></td> <td></td> </tr> <tr> <td>ГИП</td> <td></td> <td></td> <td></td> <td></td> <td></td> </tr> </table>						Изм	Кол	Лист	Идок	Подпись	Дата	Разработал		Гаджиев Б				Проверил		Гаджиев А				ГИП					
Изм	Кол	Лист	Идок	Подпись	Дата																								
Разработал		Гаджиев Б																											
Проверил		Гаджиев А																											
ГИП																													
Комплекс многоквартирных жилых домов по адресу: Республика Дагестан, г. Дербент, ул. Г. Алиева Мероприятия по обеспечению сохранности территории выявленного объекта археологического наследия стадия Лист Листов																													
Шифр: 05.23-ОАН ООО «НПЦ ТуК» 7 81 245																													



Илл. 37. Схема организации фотофиксации существующего состояния территории объекта.

Инв. № подл.		Подпись и дата		Взам. инв. №	



Взам.инв.№		Подпись и дата											
Инв. № подл.								Комплекс многоквартирных жилых домов по адресу: Республика Дагестан, г. Дербент, ул. Г. Алиева					
		Изм	Кол	Лист	Ндок	Подпись	Дата						
		Разработал		Гаджиев Б					Мероприятия по обеспечению сохранности территории выявленного объекта археологического наследия		стадия	Лист	Листов
		Проверил		Гаджиев А							П	83	245
		ГИП							Шифр: 05.23-ОАН		ООО «НПЦ ТуК»		



Илл. 40. Точка фотофиксации территории планируемой застройки – ТФ №4



Илл. 41. Точка фотофиксации территории планируемой застройки – ТФ №5

Взам.инв.№									
Подпись и дата									
Инв. № подл.									
Изм	Кол	Лист	Ндок	Подпись	Дата	Комплекс многоквартирных жилых домов по адресу: Республика Дагестан, г. Дербент, ул. Г. Алиева			
Разработал		Гаджиев Б				Мероприятия по обеспечению сохранности территории выявленного объекта археологического наследия	стадия	Лист	Листов
Проверил		Гаджиев А					П	84	245
ГИП							ООО «НПЦ ТуК»		
Шифр: 05.23-ОАН									



Илл. 42. Точка фотофиксации территории планируемой застройки – ТФ №6-10. Прилегающая территория к востоку от планируемой застройки. Огражденная территория нескольких погребений «Арабхан-пир». Место религиозного паломничества (зиярата) жителей Дербента, для получения благодати и покровительства от святого суфия. Предположительно захоронение суфийского шейха Араб-хана (XI-XII вв.)



Илл. 43. Точка фотофиксации территории планируемой застройки – ТФ №6-10. Прилегающая территория к востоку от планируемой застройки. Огражденная территория нескольких погребений «Арабхан-пир». Место религиозного паломничества (зиярата) жителей Дербента, для получения благодати и покровительства от святого суфия. Предположительно захоронение суфийского шейха Араб-хана (XI-XII вв.)

Взам.инв.№										
Подпись и дата										
Инв. № подл.							Комплекс многоквартирных жилых домов по адресу: Республика Дагестан, г. Дербент, ул. Г. Алиева			
	Изм	Кол	Лист	Ндок	Подпись	Дата	Мероприятия по обеспечению сохранности территории выявленного объекта археологического наследия	стадия	Лист	Листов
	Разработал	Гаджиев Б						П	85	245
	Проверил	Гаджиев А								
	ГИП									
						Шифр: 05.23-ОАН			ООО «НПЦ ТуК»	



Илл. 44. Точка фотофиксации территории планируемой застройки – ТФ №6-10. Прилегающая территория к востоку от планируемой застройки. Огражденная территория нескольких погребений «Арабхан-пир». Место религиозного паломничества (зиярата) жителей Дербента, для получения благодати и покровительства от святого суфия. Предположительно захоронение суфийского шейха Араб-хана (XI-XII вв.)



Илл. 45. Точка фотофиксации территории планируемой застройки – ТФ №6-10. Прилегающая территория к востоку от планируемой застройки. Огражденная территория нескольких погребений «Арабхан-пир». Место религиозного паломничества (зиярата) жителей Дербента, для получения благодати и покровительства от святого суфия. Предположительно захоронение суфийского шейха Араб-хана (XI-XII вв.)

Взам.инв.№	
Подпись и дата	
Инв. № подл.	

						Комплекс многоквартирных жилых домов по адресу: Республика Дагестан, г. Дербент, ул. Г. Алиева			
Изм	Кол	Лист	Ндок	Подпись	Дата	Мероприятия по обеспечению сохранности территории выявленного объекта археологического наследия	стадия	Лист	Листов
Разработал		Гаджиев Б					П	86	245
Проверил		Гаджиев А				Шифр: 05.23-ОАН	ООО «НПЦ ТуК»		
ГИП									



Илл. 46. Точка фотофиксации территории планируемой застройки – ТФ №6-10. Прилегающая территория к востоку от планируемой застройки. Огражденная территория нескольких погребений «Арабхан-пир». Место религиозного паломничества (зиярата) жителей Дербента, для получения благодати и покровительства от святого суфия. Предположительно захоронение суфийского шейха Араб-хана (XI-XII вв.)



Илл. 47. Точка фотофиксации территории планируемой застройки – ТФ №11

Взам.инв.№	
Подпись и дата	
Инв. № подл.	

Изм	Кол	Лист	Ндок	Подпись	Дата
Разработал		Гаджиев Б			
Проверил		Гаджиев А			
ГИП					
Исполн					

Комплекс многоквартирных жилых домов по адресу: Республика Дагестан, г. Дербент, ул. Г. Алиева		
Мероприятия по обеспечению сохранности территории выявленного объекта археологического наследия	стадия	Лист
	П	87
Шифр: 05.23-ОАН	ООО «НПЦ ТуК»	
Листов	245	



Илл. 48. Точка фотофиксации территории планируемой застройки – ТФ №12



Илл. 49. Точка фотофиксации территории планируемой застройки – ТФ №13

Взам.инв.№										
Подпись и дата										
Инв. № подл.							Комплекс многоквартирных жилых домов по адресу: Республика Дагестан, г. Дербент, ул. Г. Алиева			
	Изм	Кол	Лист	Ндок	Подпись	Дата	Мероприятия по обеспечению сохранности территории выявленного объекта археологического наследия	стадия	Лист	Листов
	Разработал		Гаджиев Б					П	88	245
	Проверил		Гаджиев А				ООО «НПЦ ТуК»			
ГИП										
							Шифр: 05.23-ОАН			



Илл. 50. Точка фотофиксации территории планируемой застройки – ТФ №14



Илл. 51. Точка фотофиксации территории планируемой застройки – ТФ №15_1

Взам.инв.№	
Подпись и дата	
Инв. № подл.	

						Комплекс многоквартирных жилых домов по адресу: Республика Дагестан, г. Дербент, ул. Г. Алиева				
Изм	Кол	Лист	Ндок	Подпись	Дата					
Разработал		Гаджиев Б					Мероприятия по обеспечению сохранности территории выявленного объекта археологического наследия	стадия	Лист	Листов
Проверил		Гаджиев А						П	89	245
ГИП								ООО «НПЦ ТуК»		
						Шифр: 05.23-ОАН				



Илл. 52. Точка фотофиксации территории планируемой застройки – ТФ №15_2



Илл. 53. Точка фотофиксации территории планируемой застройки – ТФ №15_3

Взам.инв.№										
Подпись и дата										
Инв. № подл.							Комплекс многоквартирных жилых домов по адресу: Республика Дагестан, г. Дербент, ул. Г. Алиева			
	Изм	Кол	Лист	Ндок	Подпись	Дата	Мероприятия по обеспечению сохранности территории выявленного объекта археологического наследия	стадия	Лист	Листов
	Разработал	Гаджиев Б						П	90	245
	Проверил	Гаджиев А						ООО «НПЦ ТуК»		
	ГИП									
Шифр: 05.23-ОАН										



Илл. 54. Точка фотофиксации территории планируемой застройки – ТФ №16_1



Илл. 55. Точка фотофиксации территории планируемой застройки – ТФ №16_2

Взам.инв.№	
Подпись и дата	
Инв. № подл.	

						Комплекс многоквартирных жилых домов по адресу: Республика Дагестан, г. Дербент, ул. Г. Алиева
Изм	Кол	Лист	Ндок	Подпись	Дата	Мероприятия по обеспечению сохранности территории выявленного объекта археологического наследия
Разработал		Гаджиев Б				
Проверил		Гаджиев А				стадия
ГИП						
						Листов
Шифр: 05.23-ОАН						ООО «НПЦ ТуК»

П	91	245
---	----	-----

Проектируемый многоквартирный жилой комплекс граничит: на севере с ул. Г.Алиева, с остальных сторон существующей застройкой. Категория земель согласно кадастрового паспорта; земли населенных пунктов – зона общественного назначения. Изменение категории земель не предусматривается. Проектируемый многоквартирный дом является частью городской застройки.

Объемно-пространственная схема зданий продиктована решениями организации внутренних пространств и планировок, а также с учётом особенностей конструктивной схем зданий. Предельные параметры разрешенного строительства определены градостроительным планом земельного участка.

Проектом предусматривается строительство 3-х подземных паркингов предусматривается произвести в составе комплекса многоквартирных жилых домов. Архитектурно-планировочные и объемно пространственные решения подземного паркингов сформированы его функциональными и конструктивными схемами.

Строительство комплекса жилых домов планируется произвести в три этапа.

1 этап строительства: Жилой комплекс первого этапа состоит из семи блок-секций – 3 дублирующих жилых зданий (2 пятиэтажных и один восьмиэтажный блок), одноэтажное здание и подземная парковка. Габаритные размеры жилых и подсобных помещений квартиры определены в зависимости от необходимого для обеспечения жизнедеятельности одной семьи набора предметов мебели и оборудования, размещенных с учетом эргономических, санитарно-гигиенических норм, норм освещенности и эстетических требований. Все жилые помещения в квартирах запроектированы непроходными. Каждая квартира обеспечена системами отопления, вентиляции, горячего и холодного водоснабжения и водоотведения. Общее количество квартир в жилом комплексе 168, из них 8 - однокомнатных, 132 - двухкомнатных и 28 -трехкомнатных. За относительную отметку 0,000 принят уровень чистого пола 1-го этажа (-10,70). Высота типового этажа составляет 3,30 м (3,04 м в чистоте), высота первого этажа 4,8 м (4,54 м в чистоте). В составе многоквартирного жилого дома - 4-7 жилых этажей. На первом этаже располагаются торговые помещения. В подвале проектом предусматриваются складские помещения. Все квартиры запроектированы одноуровневыми. Архитектурно-планировочное решение жилого комплекса обосновано его функциональной и конструктивной схемами.

Блок №1 - №1а представляет из себя в плане прямоугольное 5-и этажное сооружение, с размерами по осям 15.4х21 м. Высота подвального этажа заложена равной 3.500 м. Высота 1-го этажа заложена равной 4.800 м. Высота остальных этажей приняты равными 3.300 м. Кровля предусмотрена плоская с уклоном 2.5%. Для доступа в здание предусмотрена железобетонная лестница и лифты. Высота уровня пола 1-го этажа над землей 200 мм. Над лестничной клеткой предусмотрено техническое помещение со стальной пожарной лестнице на ее кровлю. Верх основной кровли на отметке +18.260 м. Верх парапета основной кровли на отметке +19.200 м. Верх кровли технического помещения на отметке +21.560 м. Верх парапета технического помещения на отметке +22.260 м.

Блок №2 - №2а представляет из себя в плане Г-образное 5-иэтажное сооружение, с размерами по осям 18.5х31.5 м. Высота подвального этажа заложена равной 3.500 м. Высота 1-го этажа заложена равной 4.800 м. Высота остальных этажей приняты равными 3.300 м. Кровля предусмотрена плоская с уклоном 2.5%. Для доступа в здание предусмотрена железобетонная лестница и лифты. Высота уровня пола 1-го этажа над землей 200 мм. Над лестничной клеткой предусмотрено техническое помещение со стальной пожарной лестнице на ее кровлю. Верх основной кровли на отметке +18.260 м. Верх парапета основной кровли на отметке +19.200 м. Верх кровли технического помещения на отметке +21.560 м. Верх парапета технического помещения на отметке +22.260 м.

Взам.инв.№								
Подпись и дата								
Инв. № подл.								
	Изм	Кол	Лист	Ндок	Подпись	Дата		
	Разработал	Гаджиев Б						
	Проверил	Гаджиев А						
	ГИП							
Комплекс многоквартирных жилых домов по адресу: Республика Дагестан, г. Дербент, ул. Г. Алиева								
Мероприятия по обеспечению сохранности территории выявленного объекта археологического наследия						стадия	Лист	Листов
						П	94	245
Шифр: 05.23-ОАН						ООО «НПЦ ТуК»		

Блок №3 - №3а представляет из себя в плане прямоугольное 8-и этажное сооружение, с размерами по осям 15.4х28 м. Высота подвального этажа заложена равной 3.500 м. Высота 1-го этажа заложена равной 4.800 м. Высота остальных этажей приняты равными 3.300 м. Кровля предусмотрена плоская с уклоном 2.5%. Для доступа в здание предусмотрена железобетонная лестница и лифты. Высота уровня пола 1-го этажа над землей 200 мм. Над лестничной клеткой предусмотрено техническое помещение со стальной пожарной лестнице на ее кровлю. Верх основной кровли на отметке +28.160 м. Верх парапета основной кровли на отметке +29.100 м.

Блок №4 (Парковка) представляет из себя в плане прямоугольное 1-этажное подземное сооружение, с размерами по осям 52.6х60.2 м. Высота этажа заложена равной 3.500 м. Кровля предусмотрена плоская с дворовым покрытием. Для доступа в здание предусмотрена железобетонная рампа, лестница и лифты.

2 этап строительства: Жилой комплекс второго этапа состоит из пяти блок-секций– 4 жилых (2 блока дублирующие) и подземная парковка. Габаритные размеры жилых и подсобных помещений квартиры определены в зависимости от необходимого для обеспечения жизнедеятельности одной семьи набора предметов мебели и оборудования, размещенных с учетом эргономических, санитарно-гигиенических норм, норм освещенности и эстетических требований. Все жилые помещения в квартирах запроектированы непроходными. Каждая квартира обеспечена системами отопления, вентиляции, горячего и холодного водоснабжения и водоотведения. Общее количество квартир в жилом комплексе 179, из них 8 - однокомнатных, 135 - двухкомнатных и 36 -трехкомнатных. За относительную отметку 0,000 принят уровень чистого пола 1-го этажа (-10,70). Высота типового этажа составляет 3,30 м (3,04 м в чистоте), высота первого этажа 4,8 м (4,54 м в чистоте). В составе многоквартирного жилого дома - 4-7 жилых этажей. На первом этаже располагаются торговые помещения. В подвале проектом предусматриваются складские помещения. Все квартиры запроектированы одноуровневыми. Архитектурно-планировочное решение жилого комплекса обосновано его функциональной и конструктивной схемами.

Блок №1 и №1а представляет из себя в плане прямоугольное 8-и этажное сооружение, с размерами по осям 15.4х28 м. Высота подвального этажа заложена равной 3.500 м. Высота 1-го этажа заложена равной 4.800 м. Высота остальных этажей приняты равными 3.300 м. Кровля предусмотрена плоская с уклоном 2.5%. Для доступа в здание предусмотрена железобетонная лестница и лифты. Высота уровня пола 1-го этажа над землей 200 мм. Над лестничной клеткой предусмотрено техническое помещение со стальной пожарной лестнице на ее кровлю. Верх основной кровли на отметке +28.160 м. Верх парапета основной кровли на отметке +29.100 м. Верх кровли технического помещения на отметке +31.320 м. Верх парапета технического помещения на отметке +31.900 м.

Блок №2- №2а представляет из себя в плане Г-образное 5-и этажное сооружение, с размерами по осям 18.5х31.5 м. Высота подвального этажа заложена равной 3.500 м. Высота 1-го этажа заложена равной 4.800 м. Высота остальных этажей приняты равными 3.300 м. Кровля предусмотрена плоская с уклоном 2.5%. Для доступа в здание предусмотрена железобетонная лестница и лифты. Высота уровня пола 1-го этажа над землей 200 мм. Над лестничной клеткой предусмотрено техническое помещение со стальной пожарной лестнице на ее кровлю. Верх основной кровли на отметке +18.260 м. Верх парапета основной кровли на отметке +19.200 м. Верх кровли технического помещения на отметке +21.560 м. Верх парапета технического помещения на отметке +22.260 м.

Блок №3 представляет из себя в плане прямоугольное 5-и этажное сооружение, с размерами по осям 15.4х21 м. Высота подвального этажа заложена равной 3.500 м. Высота 1-го

Взам.инв.№										
Подпись и дата										
Инв. № подл.							Комплекс многоквартирных жилых домов по адресу: Республика Дагестан, г. Дербент, ул. Г. Алиева			
	Изм	Кол	Лист	Ндок	Подпись	Дата	Мероприятия по обеспечению сохранности территории выявленного объекта археологического наследия	стадия	Лист	Листов
	Разработал	Гаджиев Б						П	95	245
	Проверил	Гаджиев А					ООО «НПЦ ТуК»			
	ГИП									
						Шифр: 05.23-ОАН				

этажа заложена равной 4.800 м. Высота остальных этажей приняты равными 3.300 м. Кровля предусмотрена плоская с уклоном 2.5%. Для доступа в здание предусмотрена железобетонная лестница и лифты. Высота уровня пола 1-го этажа над землей 200 мм. Над лестничной клеткой предусмотрено техническое помещение со стальной пожарной лестнице на ее кровлю. Верх основной кровли на отметке +18.260 м. Верх парапета основной кровли на отметке +19.200 м. Верх кровли технического помещения на отметке +21.560 м. Верх парапета технического помещения на отметке +22.260 м.

Блок №4 представляет из себя в плане прямоугольное 8-и этажное сооружение, с размерами по осям 15.4х24.5 м. Высота подвального этажа заложена равной 3.500 м. Высота 1-го этажа заложена равной 4.800 м. Высота остальных этажей приняты равными 3.300 м. Кровля предусмотрена плоская с уклоном 2.5%. Для доступа в здание предусмотрена железобетонная лестница и лифты. Высота уровня пола 1-го этажа над землей 200 мм. Над лестничной клеткой предусмотрено техническое помещение со стальной пожарной лестнице на ее кровлю. Верх основной кровли на отметке +28.160 м. Верх парапета основной кровли на отметке +29.100 м.

Блок №5 (Парковка) представляет из себя в плане прямоугольное 1-этажное подземное сооружение, с размерами по осям 46.8х52.65 м. Высота этажа заложена равной 3.500 м. Кровля предусмотрена плоская с дворовым покрытием. Для доступа в здание предусмотрена железобетонная рампа, лестница и лифты.

3 этап строительства: Жилой комплекс второго этапа состоит из пяти блок-секций– 4 жилых (2 блока дублирующие) и подземная парковка. Габаритные размеры жилых и подсобных помещений квартиры определены в зависимости от необходимого для обеспечения жизнедеятельности одной семьи набора предметов мебели и оборудования, размещенных с учетом эргономических, санитарно-гигиенических норм, норм освещенности и эстетических требований. Все жилые помещения в квартирах запроектированы непроходными. Каждая квартира обеспечена системами отопления, вентиляции, горячего и холодного водоснабжения и водоотведения. Общее количество квартир в жилом комплексе 179, из них 8 - однокомнатных, 135 - двухкомнатных и 36 -трехкомнатных. За относительную отметку 0,000 принят уровень чистого пола 1-го этажа (-10,70). Высота типового этажа составляет 3,30 м (3,04 м в чистоте), высота первого этажа 4,8 м (4,54 м в чистоте). В составе многоквартирного жилого дома - 4-7 жилых этажей. На первом этаже располагаются торговые помещения. В подвале проектом предусматриваются складские помещения. Все квартиры запроектированы одноуровневыми. Архитектурно-планировочное решение жилого комплекса обосновано его функциональной и конструктивной схемами.

Блок №1 и №1а представляет из себя в плане прямоугольное 8-иэтажное сооружение, с размерами по осям 15.4х28 м. Высота подвального этажа заложена равной 3.500 м. Высота 1-го этажа заложена равной 4.800 м. Высота остальных этажей приняты равными 3.300 м. Кровля предусмотрена плоская с уклоном 2.5%. Для доступа в здание предусмотрена железобетонная лестница и лифты. Высота уровня пола 1-го этажа над землей 200 мм. Над лестничной клеткой предусмотрено техническое помещение со стальной пожарной лестнице на ее кровлю. Верх основной кровли на отметке +28.160 м. Верх парапета основной кровли на отметке +29.100 м. Верх кровли технического помещения на отметке +31.320 м. Верх парапета технического помещения на отметке +31.900 м.

Блок №2- №2а представляет из себя в плане Г-образное 5-иэтажное сооружение, с размерами по осям 18.5х31.5 м. Высота подвального этажа заложена равной 3.500 м. Высота 1-го этажа заложена равной 4.800 м. Высота остальных этажей приняты равными 3.300 м. Кровля предусмотрена плоская с уклоном 2.5%. Для доступа в здание предусмотрена железобетонная лестница и лифты. Высота уровня пола 1-го этажа над землей 200 мм. Над лестничной клеткой

Взам.инв.№										
Подпись и дата										
Инв. № подл.							Комплекс многоквартирных жилых домов по адресу: Республика Дагестан, г. Дербент, ул. Г. Алиева			
	Изм	Кол	Лист	Ндок	Подпись	Дата	Мероприятия по обеспечению сохранности территории выявленного объекта археологического наследия	стадия	Лист	Листов
	Разработал	Гаджиев Б				П		96	245	
	Проверил	Гаджиев А								
	ГИП					Шифр: 05.23-ОАН	ООО «НПЦ ТуК»			

предусмотрено техническое помещение со стальной пожарной лестнице на ее кровлю. Верх основной кровли на отметке +18.260 м. Верх парапета основной кровли на отметке +19.200 м. Верх кровли технического помещения на отметке +21.560 м. Верх парапета технического помещения на отметке +22.260 м.

Блок №3 представляет из себя в плане прямоугольное 5-этажное сооружение, с размерами по осям 15.4х21 м. Высота подвального этажа заложена равной 3.500 м. Высота 1-го этажа заложена равной 4.800 м. Высота остальных этажей приняты равными 3.300 м. Кровля предусмотрена плоская с уклоном 2.5%. Для доступа в здание предусмотрена железобетонная лестница и лифты. Высота уровня пола 1-го этажа над землей 200 мм. Над лестничной клеткой предусмотрено техническое помещение со стальной пожарной лестнице на ее кровлю. Верх основной кровли на отметке +18.260 м. Верх парапета основной кровли на отметке +19.200 м. Верх кровли технического помещения на отметке +21.560 м. Верх парапета технического помещения на отметке +22.260 м.

Блок №4 представляет из себя в плане прямоугольное 8-этажное сооружение, с размерами по осям 15.4х24.5 м. Высота подвального этажа заложена равной 3.500 м. Высота 1-го этажа заложена равной 4.800 м. Высота остальных этажей приняты равными 3.300 м. Кровля предусмотрена плоская с уклоном 2.5%. Для доступа в здание предусмотрена железобетонная лестница и лифты. Высота уровня пола 1-го этажа над землей 200 мм. Над лестничной клеткой предусмотрено техническое помещение со стальной пожарной лестнице на ее кровлю. Верх основной кровли на отметке +28.160 м. Верх парапета основной кровли на отметке +29.100 м.

Блок №5 (Парковка) представляет из себя в плане прямоугольное 1-этажное подземное сооружение, с размерами по осям 46.8х52.65 м. Высота этажа заложена равной 3.500 м. Кровля предусмотрена плоская с дворовым покрытием. Для доступа в здание предусмотрена железобетонная рампа, лестница и лифты.

В рамках проекта разработан следующий вариант отделки фасадов жилого дома: цоколь и первый этаж выполнен из керамогранита. Отделка стен облицовывается натуральным камнем осадочных пород (чилинский камень).

В проектируемом здании предусмотрены конструктивные, объемно-планировочные и инженерно-технические решения, обеспечивающие в случае пожара:

- возможность эвакуации людей независимо от их возраста и физического состояния наружу на прилегающую к зданию территорию до наступления угрозы их жизни и здоровью вследствие воздействия опасных факторов пожара;
- возможность спасения людей;
- возможность доступа личного состава пожарных подразделений и подачи средств пожаротушения к очагу пожара, а также проведения мероприятий по спасению людей и материальных ценностей;
- нераспространение пожара на рядом расположенные здания, в том числе при обрушении горящего здания. Данное здание имеет II степень огнестойкости.

Территория земельного участка представляет собой систему открытых площадок, разделенных по видам деятельности и возрастной принадлежности, на которых размещаются оборудование, малые архитектурные формы и озеленение с учетом функциональных и планировочных требований к каждой отдельной зоне и во взаимосвязи с окружающей селитебной территорией.

Благоустройство территории перед зданиями запроектировано с учетом комфортной доступности к входам. Планировочная организация участка решена с учетом потребностей инвалидов: устроены пандусы на тротуарах для съездов на проезжую часть, принятые продольные уклоны не превышают нормативных и составляют от 6 до 40%, поперечные уклоны

Взам.инв.№								
Подпись и дата								
Инв. № подл.								
	Изм	Кол	Лист	Ндок	Подпись	Дата		
	Разработал	Гаджиев Б						
	Проверил	Гаджиев А						
	ГИП							
Комплекс многоквартирных жилых домов по адресу: Республика Дагестан, г. Дербент, ул. Г. Алиева								
Мероприятия по обеспечению сохранности территории выявленного объекта археологического наследия						стадия	Лист	Листов
						П	97	245
Шифр: 05.23-ОАН						ООО «НПЦ ТуК»		

- 20‰ (промиле). Таким образом инвалиды и маломобильные группы населения имеют возможность доступа в любую точку участка проектируемого жилого дома и доступ ко всем входам в общественную часть здания. Всего запроектировано по 1 входу в каждое здание оборудованных для доступа МГН. Доступ МГН в помещения первого этажа решен при помощи пандуса для МГН, что создает благоприятные условия для доступа МГН, подъем в общественную часть.

Проектом предусматривается устройство подъездов из асфальтобетона, тротуаров - из бетонной тротуарной плитки. Конструкции дорожных покрытий обеспечивают нагрузку от движения грузового и специального автотранспорта. По периметру здания тротуарная плитка уложена по бетону.

В зонах, свободных от проектируемых и сохраняемых инженерных коммуникаций, проектом предусматривается высадка деревьев и кустарников. В зоне прокладки подземных инженерных сетей, противопожарных проездов запроектировано устройство цветников и посевов многолетних трав. На участке озеленения добавляется слой чернозема толщиной 35 см., согласно классификации типов почв по СП 82.13330.2016. В нашем случае тип почв – буроземные. Газоны отделены от проезжей части, площадок и тротуаров бортовым камнем. Для беспрепятственного движения инвалидов перед главным входом высота дорожного бордюра составляет 2 см. Озеленение предусмотрено за счет посадки деревьев, кустарников, цветников и высевания многолетней травы на газонах. Деревья высаживаются на расстоянии не ближе 15м, а кустарники не ближе 5м от здания. Работы по озеленению выполняются после устройства проездов, тротуаров и уборки остатков строительного мусора после строительства. При засеве газона количество семян на 1 кв.м засеваемой площади должно быть не менее: мятлика лугового - 5 г, овсяницы красной -- 15 г, райграса пастбищного и овсяницы луговой - 10 г, полевицы белой - 15 г, тимофеевки луговой - 3 г, клевера белого - 3 г. Растительный грунт расстилать по спланированному основанию. Поверхность осевшего растительного грунта должна быть ниже окаймляющего борта не более чем на 0.02 м. Толщина расстилаемого неуплотненного слоя растительного грунта 0.25 м. Плодородие растительного грунта следует улучшать введением минеральных и органических удобрений в верхний слой грунта при его расстилке. Запроектированные породы зеленых насаждений обладают устойчивостью к неблагоприятным климатическим и гидрогеологическим условиям. Их композиция способствует созданию благоприятного микроклимата, защищают проектируемый объект от шума и пыли, являются частью общего архитектурного ансамбля жилого района.

Проектом предусматривается доступ для МГН к комерческмим помещениям первого этажа, что дает возможность размещением там рабочих мест для МГН. Все квартиры в комплексе, а так же автостоянка имеют доступ для МГН всех групп, что дает возможность для проживания МГН в комплексе. Территория жилого комплекса ограждается забором с воротами шириной, обеспечивающей проезд автотранспорта, и калитками для прохода пешеходов.

Производство строительно-монтажных работ по возведению жилого дома принято поэтажным методом в следующей последовательности: разработка котлована; устройство фундаментной плиты; - возведение стен и перекрытий; устройство кровли; устройство пола; производство отделочных работ; прокладка инженерных коммуникаций; благоустройство территории.

В геоморфологическом отношении участок строительства расположен в пределах предгорной эрозионно-тектонического рельефа с сильно расчлененными асимметричными (моноклинальными) хребтами. Рельеф площадки строительства с плавным уклоном. В геологическом строении изучаемой территории до глубины 30.0 м принимают участие верхнечетвертичные отложения различного генезиса, разделенные на следующие стратиграфо-генетические комплексы. В геоморфологическом отношении участок работ представляет

Взам.инв.№										
Подпись и дата										
Инв. № подл.							Комплекс многоквартирных жилых домов по адресу: Республика Дагестан, г. Дербент, ул. Г. Алиева			
	Изм	Кол	Лист	Ндок	Подпись	Дата	Мероприятия по обеспечению сохранности территории выявленного объекта археологического наследия	стадия	Лист	Листов
	Разработал	Гаджиев Б				П		98	245	
	Проверил	Гаджиев А					ООО «НПЦ ТуК»			
ГИП										
						Шифр: 05.23-ОАН				

собой абразионно-аккумулятивный берег Каспийского моря. Рельеф участка простой, с небольшим уклоном на север. Самая высокая отметка существующего рельефа – -08,50, самая низкая – -11,90. Естественный рельеф участка нарушен, на территории есть сбросные ямы. Вертикальная планировка территории будет осуществляться после мероприятий по засыпке.

По климатическим условиям район проектирования относится к Приморской низменности Республики Дагестан. Значительное влияние на все элементы климата оказывают два основных фактора: близость Каспийского моря с одной стороны и Кавказских предгорий с другой. В целом климат района можно охарактеризовать как умеренно- континентальный, свойственный полупустынной зоне умеренного пояса. Отличительными его чертами является преобладание антициклональных условий погоды, в теплое время года здесь господствуют сухие субтропические воздушные массы, а в холодное - континентальный воздух умеренных широт. Климатические условия района работ определяются непосредственной близостью Каспийского моря и общим направлением Кавказского поднятия. Климат района умеренно-континентальный. Среднегодовая температура воздуха +13,1С. Лето жаркое, средняя температура летних месяцев свыше +20°С, средняя температура самого жаркого месяца +25,9 °С. Зима очень мягкая. Абсолютный минимум температуры воздуха – минус 19,4. Основные климатические характеристики района приводятся по данным метеостанции «Дербент» и приведены в таблицах 3.1.-3.14. Самым холодным месяцем в году является январь, со средней месячной температурой 1,40С. Самым теплым месяцем в году является август со среднемесячной температурой плюс 25,1°С.

В пределах проектируемого объекта глубины выделены следующие инженерно-геологические элементы (сверху вниз): 0 – техногенный грунт, мощностью 1-3.9 м; 1 – супесь твердая непросадочная (pdQIV), мощностью 0.7-2.8 м; 2 – песок средней степени водонасыщения (N1), мощностью 5.5-9.0 м; 3 – ракушечник (N1), мощностью 4.1-20 м.

Конструкции ниже нуля – фундаменты, представлены в железобетонном исполнении. Исходя из инженерно-геологических и топографических условий, требований конструкций выше нуля и смежных разделов, с учетом требований технического задания на проектирование, под конструкции данных зданий приняты железобетонные фундаментные плиты.

Технико-экономические показатели проектируемого объекта

№ п.п	Наименование показателей	Ед-ца измерения	Количество
	Площадь земельного участка (по кадастровому плану)	кв.м.	36254
1 этап	Площадь участка (в пределах первой очереди)	кв.м.	9750
	Общая площадь подвала, включая:	кв.м.	2674,7
	- Жилой блок №1 - №1а, размеры по 15,4м*21м; h -3,000 м	кв.м	646,8
	- Жилой блок №2-№2а, размеры по 18,5м*31,5м; h -3,000 м	кв.м	1165,5
	- Жилой блок №3 -№3а, размеры по 15,4м*28м; h -3,000 м	кв.м	862,4
	Площадь подземной автостоянки (Блок №4)	кв.м.	2252,7
	Площадь озеленения и твердого покрытия, включая устройство инженерной коммуникации	кв.м.	4599,3
2 этап	Площадь участка (в пределах второй очереди)	кв.м.	6610
	Общая площадь подвала, включая:	кв.м.	2728,6
	- Жилой блок №1 - №1а, размеры по 15,4м*28м; h -3,000 м	кв.м	862,4
	- Жилой блок №2-№2а, размеры по 18,5м*31,5м; h -3,000 м	кв.м	1165,5
	- Жилой блок №3, размером 15,4м*21м; h -3,000 м	кв.м	323,4

Взам.инв.№

Подпись и дата

Инв. № подл.

						Комплекс многоквартирных жилых домов по адресу: Республика Дагестан, г. Дербент, ул. Г. Алиева				
Изм	Кол	Лист	Ндок	Подпись	Дата	Мероприятия по обеспечению сохранности территории выявленного объекта археологического наследия		стадия	Лист	Листов
Разработал		Гаджиев Б						П	99	245
Проверил		Гаджиев А								
ГИП						Шифр: 05.23-ОАН		ООО «НПЦ ТуК»		


3 этап	- Жилой блок №4, размером 15,4м*24,5м; h -3,000 м	кв.м	377,3
	Площадь подземной автостоянки (Блок №5)	кв.м.	2425,31
	Площадь озеленения и твердого покрытия, включая устройство инженерной коммуникации	кв.м.	3881,31
	Площадь участка (в пределах второй очереди)	кв.м.	6110
	Общая площадь подвала, включая:	кв.м.	2728,6
	- Жилой блок №1 - №1а, размеры по 15,4м*28м; h -3,000 м	кв.м	862,4
	- Жилой блок №2-№2а, размеры по 18,5м*31,5м; h -3,000 м	кв.м	1165,5
	- Жилой блок №3, размером 15,4м*21м; h -3,000 м	кв.м	323,4
	- Жилой блок №4, размером 15,4м*24,5м; h -3,000 м	кв.м	377,3
	Площадь подземной автостоянки (Блок №5)	кв.м.	2425,31
	Площадь озеленения и твердого покрытия, включая устройство инженерной коммуникации	кв.м.	3381,31

Взам.инв.№										
Подпись и дата										
Инв. № подл.							Комплекс многоквартирных жилых домов по адресу: Республика Дагестан, г. Дербент, ул. Г. Алиева			
	Изм	Кол	Лист	Ндок	Подпись	Дата				
	Разработал		Гаджиев Б				Мероприятия по обеспечению сохранности территории выявленного объекта археологического наследия	стадия	Лист	Листов
	Проверил		Гаджиев А					П	100	245
	ГИП						Шифр: 05.23-ОАН	ООО «НПЦ ТуК»		




Илл. 58. Схема планировочной организации застройки объекта, с выделением очередности строительства (1-ой - 3-ой очереди) территории земельного участка.

						Комплекс многоквартирных жилых домов по адресу: Республика Дагестан, г. Дербент, ул. Г. Алиева			
Изм	Кол	Лист	Ндок	Подпись	Дата				
Разработал		Гаджиев Б				Мероприятия по обеспечению сохранности территории выявленного объекта археологического наследия	стадия	Лист	Листов
Проверил		Гаджиев А					П	101	245
ГИП							ООО «НПЦ ТуК»		
						Шифр: 05.23-ОАН			

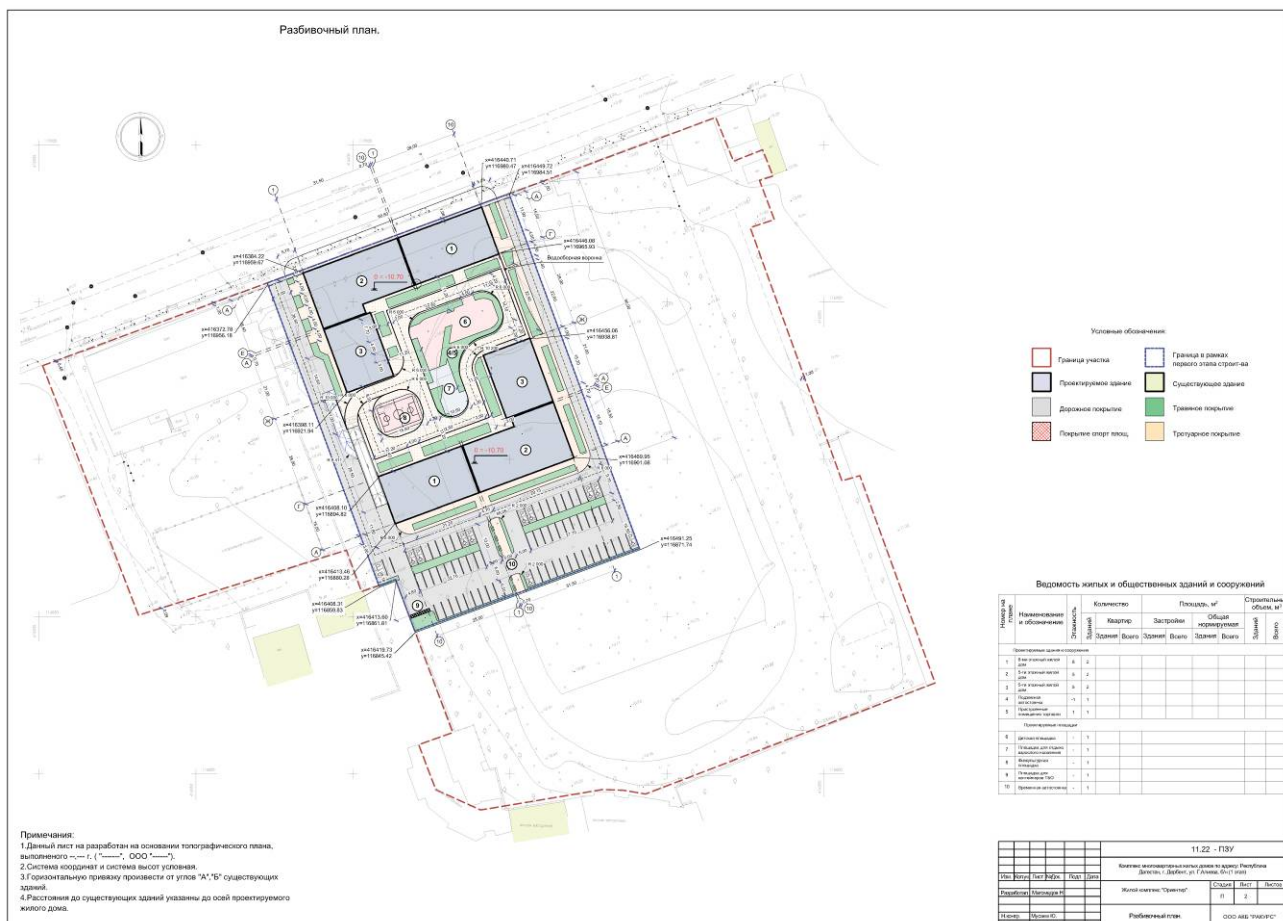

Илл.59. Первая очередь строительства. Разбивочный план.

Инв. № подл.	Подпись и дата	Взам.инв.№										
							Комплекс многоквартирных жилых домов по адресу: Республика Дагестан, г. Дербент, ул. Г. Алиева					
	Изм	Кол	Лист	Ндок	Подпись	Дата						
	Разработал		Гаджиев Б				Мероприятия по обеспечению сохранности территории выявленного объекта археологического наследия		стадия	Лист	Листов	
	Проверил		Гаджиев А						П	102	245	
	ГИП						Шифр: 05.23-ОАН		ООО «НПЦ ТуК»			

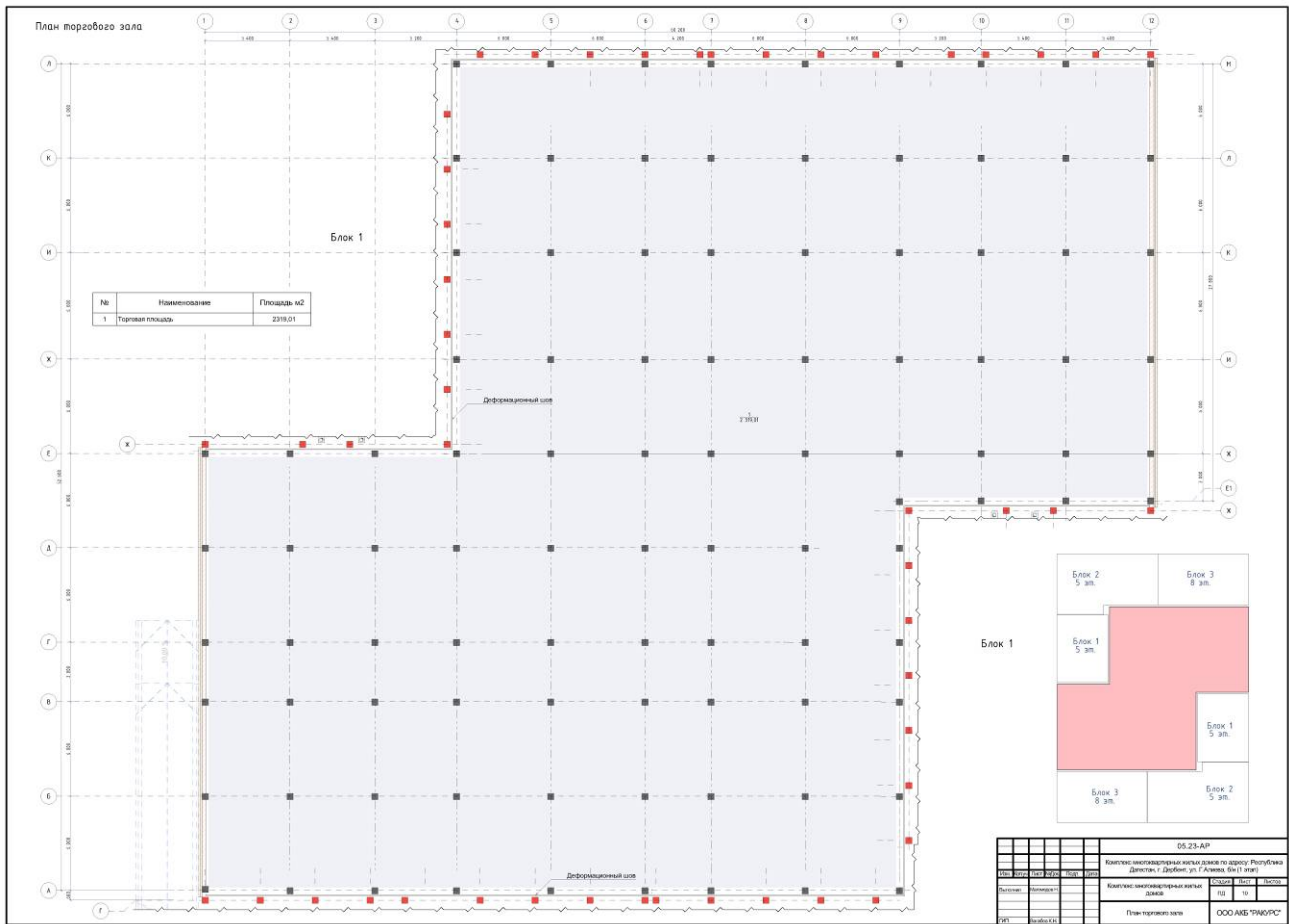


Илл.63. Первая очередь строительства. План торгового этажа.

Взам.инв.№	
Подпись и дата	
Инв. № подл.	

						Комплекс многоквартирных жилых домов по адресу: Республика Дагестан, г. Дербент, ул. Г. Алиева						
Изм	Кол	Лист	Ндок	Подпись	Дата	Мероприятия по обеспечению сохранности территории выявленного объекта археологического наследия				стадия	Лист	Листов
Разработал		Гаджиев Б								П	106	245
Проверил		Гаджиев А								ООО «НПЦ ТуК»		
ГИП												
Шифр:						Шифр: 05.23-ОАН						

План 8-го этажа

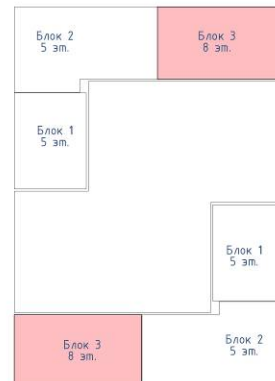

№	Наименование	Площадь м2
1	Терраса	17,34
2	Гостиная	21,43
3	Балкон	1,46
4	С/у	4,18
5	Холл	13,00
6	Гостиная	19,93
7	Тамбур	5,75
8	Спальня	14,64
9	Кухня-столовая	20,89
10	Гостиная-кухня	19,06

11	Холл	3,63
12	Балкон	1,46
13	Спальня	13,64
14	С/у	3,73
15	С/у	3,66
16	Спальня	12,90
17	Холл	3,31
18	Гостиная-кухня	19,06
19	Балкон	1,46
20	Гостиная	20,76
22	Терраса	14,22
23	Клад.	1,82


24	С/у	3,90
25	Холл	13,08
26	С/у	3,94
27	Кухня	20,70
28	Тамбур	5,06
29	Спальня	14,59
30	Спальня	17,60
		316,20 м²

05.23-AP					
Этаж	Кухня	Лест.	Н/д/к	Пар.	Цент.
Выполнен	Маслов И.И.				
Комплекс многоквартирных жилых домов по адресу: Республика Дагестан, г. Дербент, ул. Г. Алиева, 6н (1 этаж)					
Комплекс многоквартирных жилых домов					
План 8-го этажа			Лист	14	Листов
ГИП			ООО АКБ "РАЮРС"		

Илл.67. Первая очередь строительства. План 8-го этажа.

Инв. № подл.	Взам. инв. №	Подпись и дата	Комплекс многоквартирных жилых домов по адресу: Республика Дагестан, г. Дербент, ул. Г. Алиева					
			Мероприятия по обеспечению сохранности территории выявленного объекта археологического наследия					
			стадия					
			Лист					
Изм			Кол	Лист	Ндок	Подпись	Дата	245
Разработал			Гаджиев Б					
Проверил			Гаджиев А					
ГИП								
Шифр: 05.23-ОАН								
ООО «НПЦ ТуК»								

Разрез 2-2

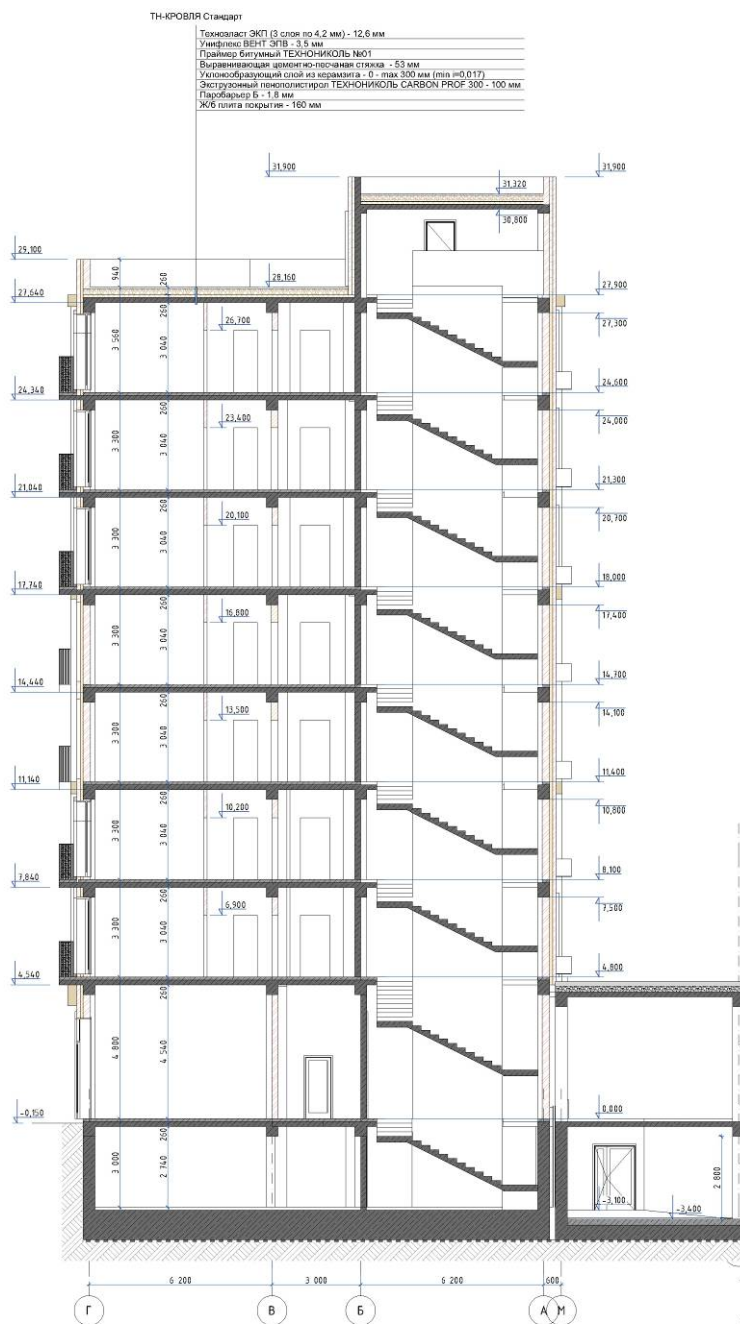

05.23-AP					
Комплекс многоквартирных жилых домов по адресу: Республика Дагестан, г. Дербент, ул. Г.Алиева, б/н (1 этап)					
Изм.	Копия	Лист	Инд.	Подп.	Дата
Выполнил	Матемедов Н.				
Комплекс многоквартирных жилых домов				Стадия	Лист
				ГД	17
ГИП				Вагабов К.Н.	
Разрез 2-2				ООО АКБ "РАКУРС"	

Илл.70. Первая очередь строительства. Разрез 2-2.


Взам.инв.№					
Подпись и дата					
Инв. № подл.					
	Изм	Кол	Лист	Инд	Подпись
	Разработал		Гаджиев Б		
	Проверил		Гаджиев А		
	ГИП				
Комплекс многоквартирных жилых домов по адресу: Республика Дагестан, г. Дербент, ул. Г. Алиева					
Мероприятия по обеспечению сохранности территории выявленного объекта археологического наследия					
Шифр: 05.23-ОАН					
стадия					
Лист					
Листов					
П					
113					
245					
ООО «НПЦ ТуК»					



Илл.74. Первая очередь строительства. План фасада по оси Ж-Г.


Взам.инв.№	
Подпись и дата	
Инв. № подл.	

						Комплекс многоквартирных жилых домов по адресу: Республика Дагестан, г. Дербент, ул. Г. Алиева			
Изм	Кол	Лист	Ндок	Подпись	Дата	Мероприятия по обеспечению сохранности территории выявленного объекта археологического наследия	стадия	Лист	Листов
Разработал		Гаджиев Б					П	117	245
Проверил		Гаджиев А					ООО «НПЦ ТуК»		
ГИП							Шифр: 05.23-ОАН		

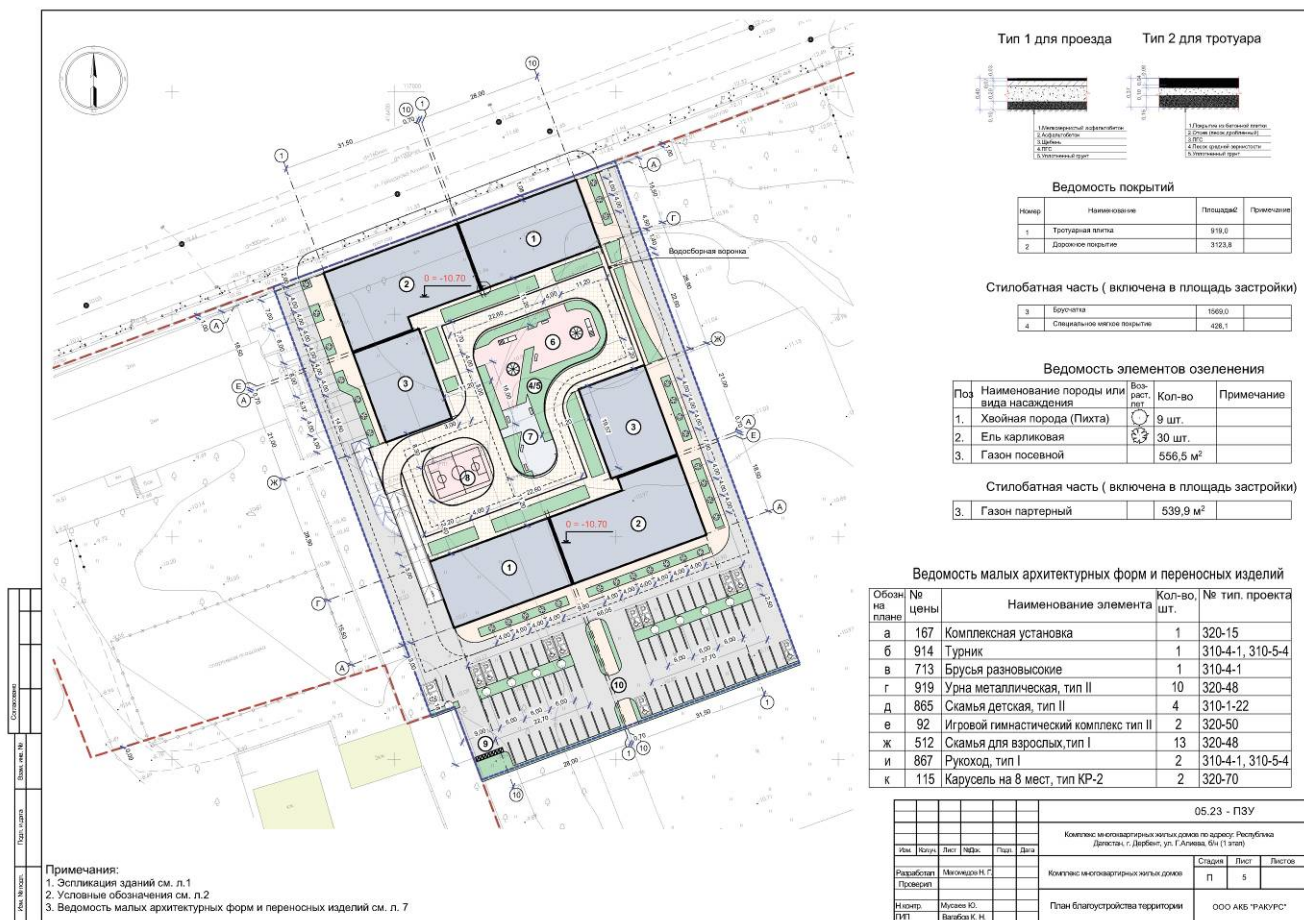

Илл.75. Первая очередь строительства. План благоустройства территории.

Взам. инв. №		Подпись и дата												
Инв. № подл.								Комплекс многоквартирных жилых домов по адресу: Республика Дагестан, г. Дербент, ул. Г. Алиева						
		Изм	Кол	Лист	Ндок	Подпись	Дата	Мероприятия по обеспечению сохранности территории выявленного объекта археологического наследия				стадия	Лист	Листов
		Разработал	Гаджиев Б									П	118	245
		Проверил	Гаджиев А					Шифр: 05.23-ОАН				ООО «НПЦ ТуК»		
		ГИП												

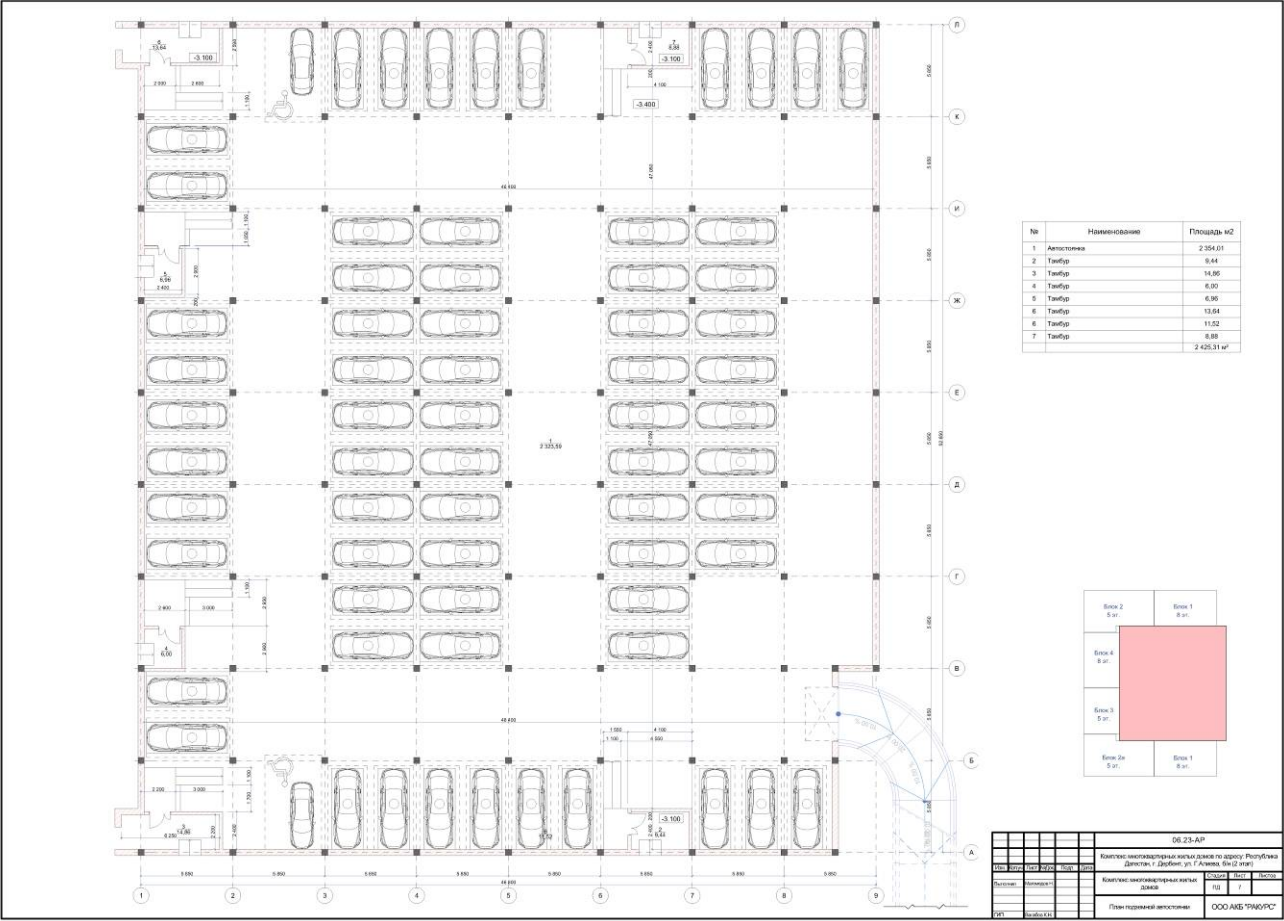


Илл.76. Вторая очередь строительства. План подземной автостоянки.

Инв. № подл.	Подпись и дата	Взам. инв. №						
Инв. № подл.	Подпись и дата	Взам. инв. №	Комплекс многоквартирных жилых домов по адресу: Республика Дагестан, г. Дербент, ул. Г. Алиева					
			Мероприятия по обеспечению сохранности территории выявленного объекта археологического наследия					
			стадия					
			Лист					
			Листов					
Инв. № подл.	Подпись и дата	Взам. инв. №	Шифр: 05.23-ОАН					
			ООО «НПЦ ТуК»					

Architectural floor plan of the 1st floor. The plan shows a rectangular layout with a central staircase and several rooms. Rooms are labeled with 'E2' and their areas in square meters. Dimensions are provided for various sections and the overall building footprint. The plan includes a grid system with columns numbered 1 to 10 and rows lettered A to G. The overall dimensions are 15,240 mm by 3,000 mm.

№	Наименование	Площадь, м2
1	Гостиная	21,56
2	С/у	4,18
3	Холл	8,66
4	Гостиная-кухня	21,81
5	Спальня	20,23
6	Балкон	1,46
7	Гостиная-кухня	19,06
8	Спальня	13,64
9	Холл	3,63
10	С/у	3,73
11	Балкон	1,46
12	Спальня	12,90
13	С/у	3,66
14	Холл	3,31
15	Гостиная-кухня	19,06
16	Балкон	1,46
17	Гостиная	22,10
18	Кухня	17,65
19	Балкон	1,46
20	Холл	13,08
21	С/у	3,90
22	С/у	3,94
23	Спальня	17,60
24	Гостиная-кухня	19,80
25	Спальня	12,90
26	Холл	3,31
27	С/у	3,66
28	С/у	4,38
29	Кухня	13,77
30	Холл	8,38
31	Спальня	12,65
		318,19 м²

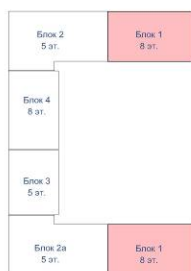

									06.23-AP
									Комплекс многоквартирных жилых домов по адресу: Республика Дагестан, г. Дербент, ул. Атаева, б\н (эт) 1
Имя	Фамилия	Патри.	Классификация	Дата					
Выявление:	Мониторинг:								Комплекс многоквартирных жилых домов
									Старший ПАД
									Листов 10
Тип	Владелец КН								План типового этажа. Блок 1
									ООО АКБ "РАЙРС"

Илл.79. Вторая очередь строительства. План типового этажа Блок I.

Инв. № подл.	Изм	Кол	Лист	Идок	Подпись	Дата	Комплекс многоквартирных жилых домов по адресу: Республика Дагестан, г. Дербент, ул. Г. Алиева			
Инв. № подл.	Разработал	Гаджиев Б				Мероприятия по обеспечению сохранности территории выявленного объекта археологического наследия	стадия	Лист	Листов	
	Проверил	Гаджиев А					П	122	245	
	ГИП						ООО «НПЦ ТуК»			
	Шифр									
Шифр: 05.23-ОАН										
Взам. инв. №										
Подпись и дата										


№	Наименование	Площадь м2
1	Терраса	19,82
2	Гостиная-кухня	21,81
3	С/у	4,18
4	Спальня	20,23
5	Холл	8,66
6	Гостиная-кухня	19,06
7	Спальня	13,64
8	Холл	3,63
9	С/у	3,73
10	Спальня	12,90
11	С/у	3,66
12	Холл	3,31
13	Гостиная-кухня	19,06
14	Гостиная	22,10
15	Кухня	17,65
16	Холл	13,08
17	С/у	3,90
18	С/у	3,94
19	Спальня	17,60
20	Гостиная-кухня	19,60
21	Холл	3,31
22	Спальня	12,90
23	Балкон	1,46
24	Балкон	1,46
25	Балкон	1,46
26	Балкон	1,46
27	Кухня	13,77
28	С/у	3,66
29	С/у	4,38
30	Холл	8,38
31	Спальня	12,65
32	Гостиная	21,56
33	Терраса	19,82
		357,83 м2

Блок 2 5 ат.	Блок 1 8 ат.
Блок 4 8 ат.	
Блок 3 5 ат.	
Блок 2а 5 ат.	Блок 1 8 ат.

								06.23-AP								
								Комплекс многоквартирных жилых домов по адресу: Республика Дагестан, г. Дербент, ул. Г. Алиева, б/н (2 этаж)								
Рис.	Копия	Лист №128		Лист		Дата		Комплекс многоквартирных жилых домов					Страна	Лист	Высоты	
Высоты:	Многоэтажный												ПД	11		
Этаж	Второй / М							План 6 этажа. Блок 1					ООО КАБ "РАУРС"			

Илл.80. Вторая очередь строительства. План 6-го этажа Блок 1.

Взам.инв.№		Подпись и дата											
Инв. № подл.								Комплекс многоквартирных жилых домов по адресу: Республика Дагестан, г. Дербент, ул. Г. Алиева					
		Изм	Кол	Лист	Ндок	Подпись	Дата	Мероприятия по обеспечению сохранности территории выявленного объекта археологического наследия			стадия	Лист	Листов
		Разработал	Гаджиев Б								П	123	245
		Проверил	Гаджиев А					Шифр: 05.23-ОАН			ООО «НПЦ ТуК»		
		ГИП											

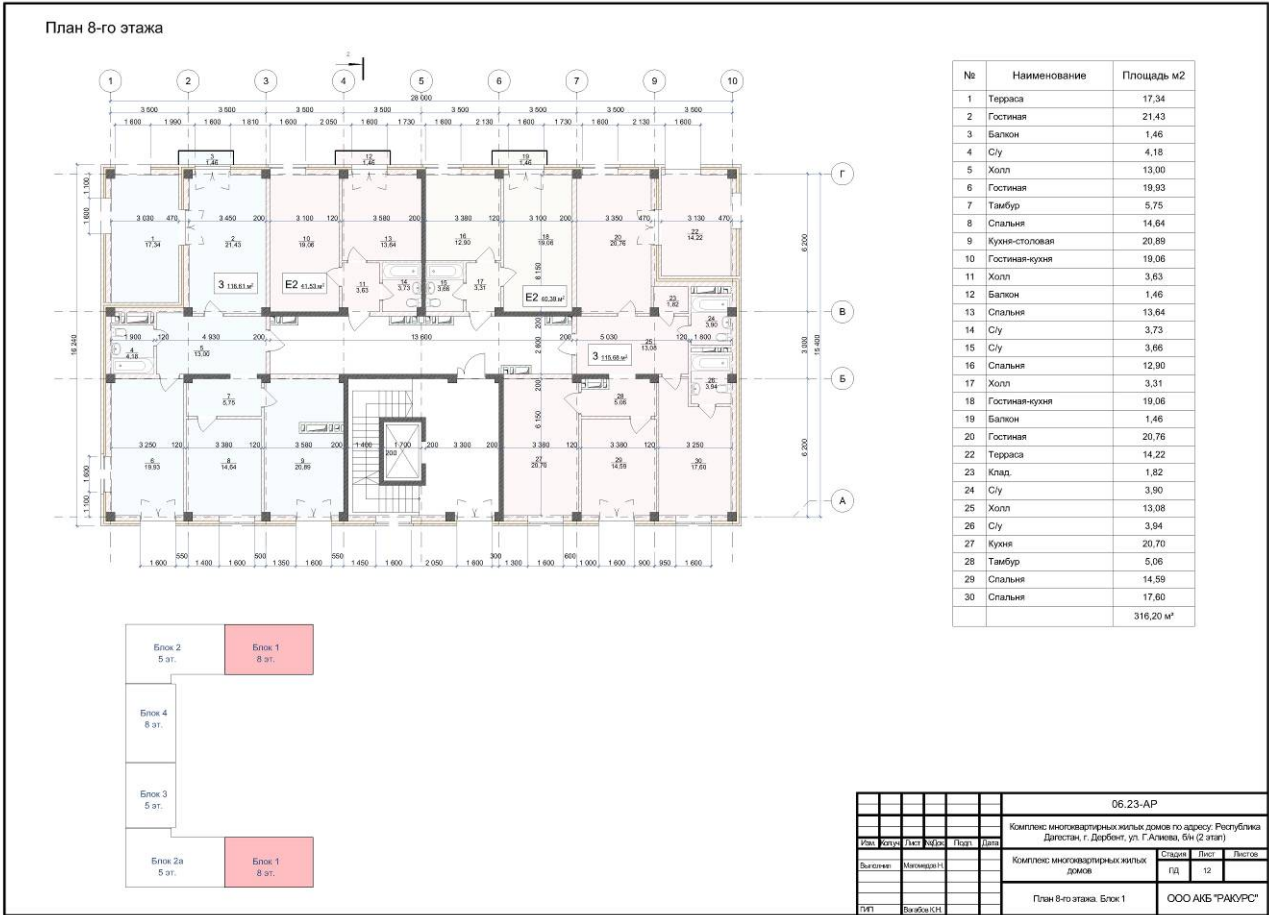


Илл.81. Вторая очередь строительства. План 8-го этажа Блок 1.

Инв. № подл.	Подпись и дата	Взам. инв. №	Комплекс многоквартирных жилых домов по адресу: Республика Дагестан, г. Дербент, ул. Г. Алиева, бн (2 этап)							
			Комплекс многоквартирных жилых домов							
Инв. № подл.	Подпись и дата	Взам. инв. №	Изм	Кол	Лист	Ндок	Подпись	Дата		
			Разработал	Гаджиев Б						
			Проверил	Гаджиев А						
			ГИП							
Мероприятия по обеспечению сохранности территории выявленного объекта археологического наследия								стадия	Лист	Листов
								П	124	245
Шифр: 05.23-ОАН								ООО «НПЦ ТуК»		

№	Наименование	Площадь м2
1	Торговая площадь	42,02
2	Тамбур	28,79
3	Торговая площадь	12,58
4	Колясочная	13,86
5	КУИ	6,75
6	Лифтовый холл	20,67
7	Торговая площадь	91,70
8	С/у	6,60
9	Торговая площадь	255,89
10	С/у	8,04
	Итого	486,90 м²


Илл.84. Вторая очередь строительства. План первого этажа Блок 2 и 2а.

[illegible]

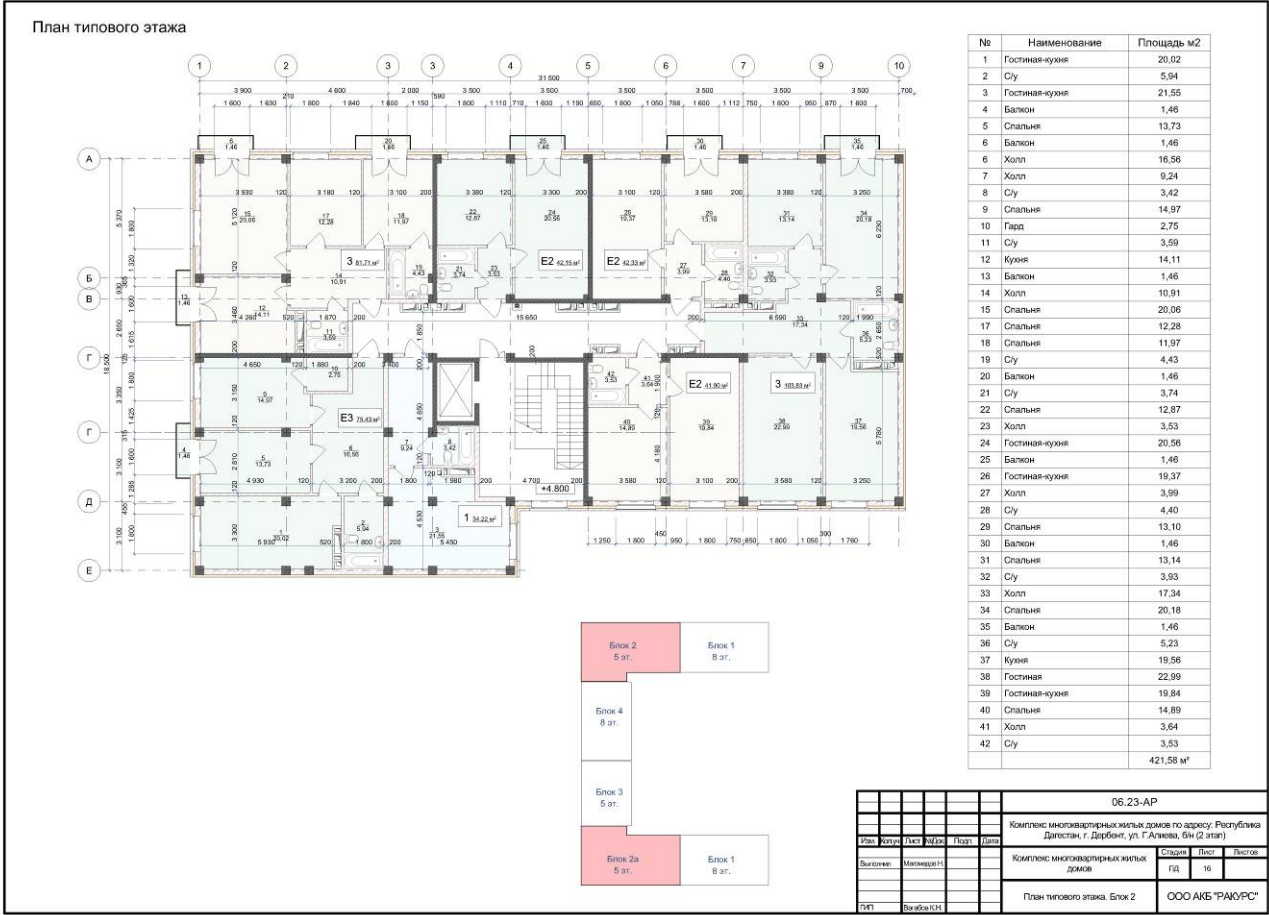

Илл.85. Вторая очередь строительства. План типового этажа Блок 2 и 2а.

Взам.инв.№	Подпись и дата	Изм	Кол	Лист	Ндок	Подпись	Дата	Комплекс многоквартирных жилых домов по адресу: Республика Дагестан, г. Дербент, ул. Г. Алиева			
Инв. № подл.		Разработал		Гаджиев Б				Мероприятия по обеспечению сохранности территории выявленного объекта археологического наследия	стадия	Лист	Листов
		Проверил		Гаджиев А					П	128	245
		ГИП							ООО «НПЦ ТуК»		
		Исполн							Шифр: 05.23-ОАН		

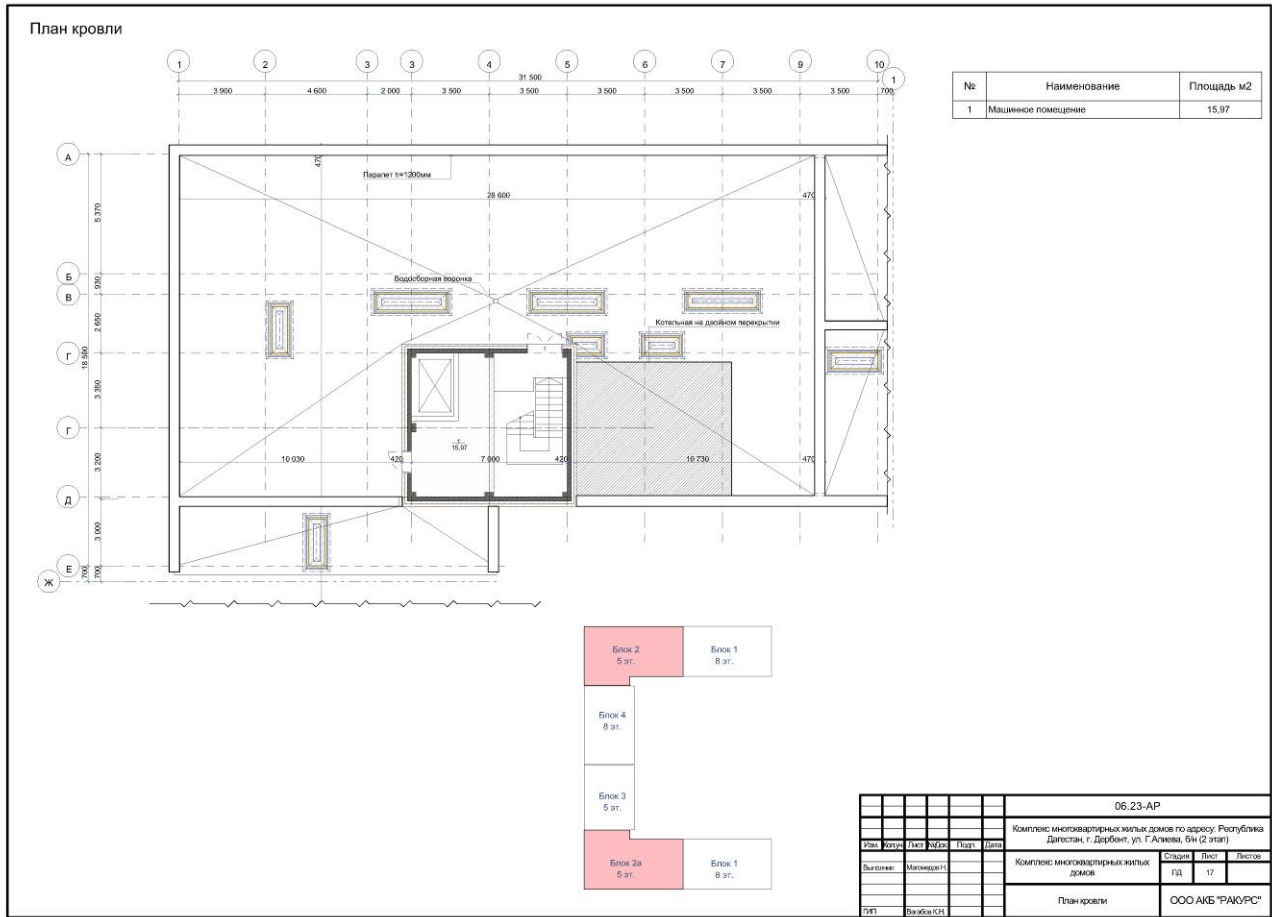


Илл.86. Вторая очередь строительства. План кровли Блок 2 и 2а.

Взам.инв.№	Подпись и дата	Инв. № подл.


Изм	Кол	Лист	Ндок	Подпись	Дата
Разработал		Гаджиев Б			
Проверил		Гаджиев А			
ГИП					

Комплекс многоквартирных жилых домов по адресу: Республика Дагестан, г. Дербент, ул. Г. Алиева		
Мероприятия по обеспечению сохранности территории выявленного объекта археологического наследия	стадия	Лист
	П	129
Шифр: 05.23-ОАН	ООО «НПЦ ТуК»	

План подвала

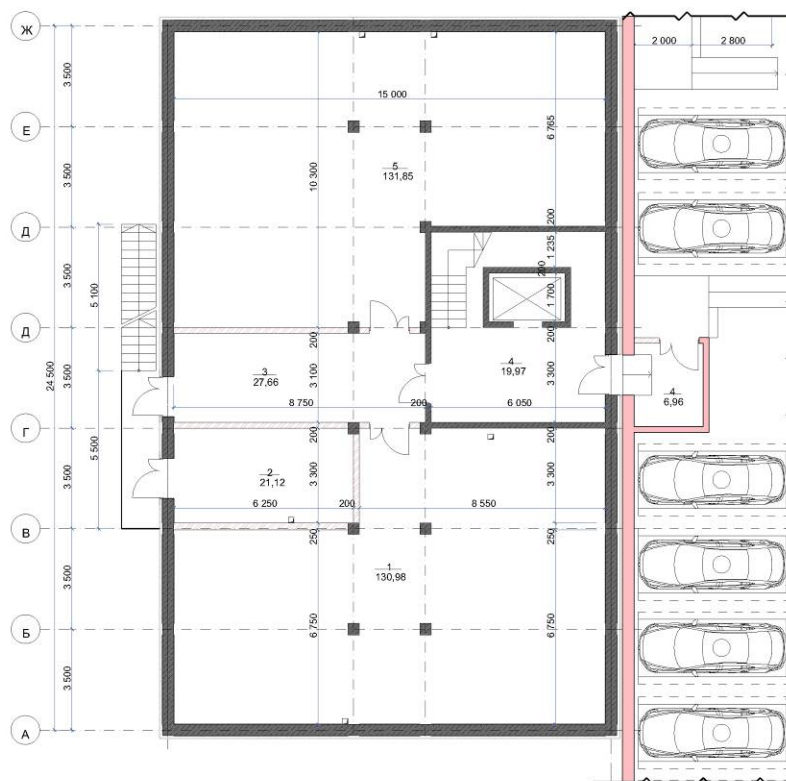

№	Наименование	Площадь м2
1	Помещение подвала	130,98
2	Эл. щитовая	21,12
3	Тамбур	27,66
4	Лифтовый холл	19,97
5	Помещение подвала	131,85
		331,58 м²


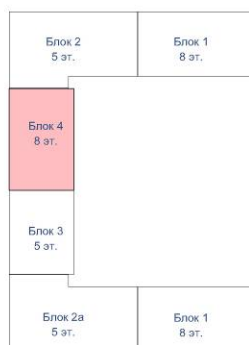


						06.23-AP						
							Комплекс многоквартирных жилых домов по адресу: Республика Дагестан, г. Дербент, ул. Г.Алиева, б\н (2 этап)					
Изм.	Копию	Лист	Файлов	Подл.	Дата							
Выполнен		Мамедов Н.				Комплекс многоквартирных жилых домов				Старший	Лист	Листов
										ПД	18	
План подвала. Блок 4						ООО АКБ "РАКУРС"						

Илл.87. Вторая очередь строительства. План подвала Блок 4.

						Комплекс многоквартирных жилых домов по адресу: Республика Дагестан, г. Дербент, ул. Г. Алиева			
Изм	Кол	Лист	Идок	Подпись	Дата				
Разработал		Гаджиев Б				Мероприятия по обеспечению сохранности территории выявленного объекта археологического наследия	стадия	Лист	Листов
Проверил		Гаджиев А					П	130	245
ГИП							Шифр: 05.23-ОАН ООО «НПЦ ТуК»		

План первого этажа

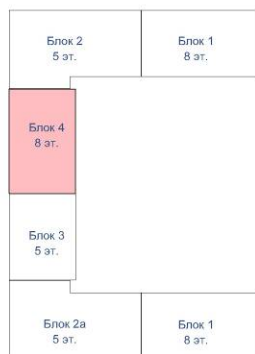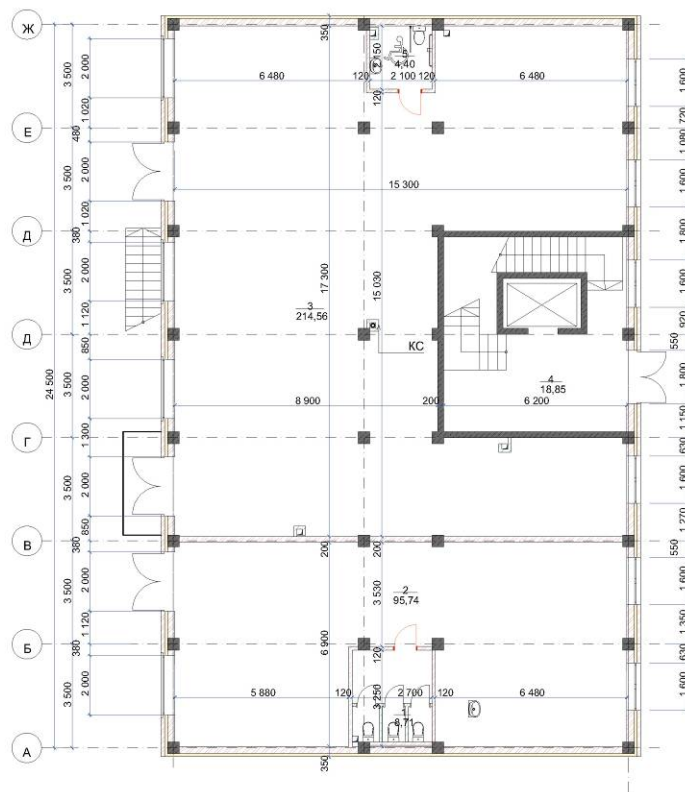


№	Наименование	Площадь м2
1	С/у	8,71
2	Торговая площадь	95,74
3	Торговая площадь	214,56
4	Лифтовый холл	18,85
5	С/у	4,40
		342,26 м²

						06.23-AP					
						Комплекс многоквартирных жилых домов по адресу: Республика Дагестан, г. Дербент, ул. Г.Алиева, б/н (2 этап)					
Изм.	Копуч.	Лист	Индок.	Подп.	Дата	Комплекс многоквартирных жилых домов			Стадия	Лист	Листов
Выполнил:	Мамгомаев Н.								ПД	19	
ГИП	Варахов К.Н.					План первого этажа. Блок 4			ООО АКБ "РАКУРС"		


Илл.88. Вторая очередь строительства. План первого этажа Блок 4.

Взам.инв.№		Блок 4 8 эт. Блок 3 5 эт. Блок 2а 5 эт. Блок 1 8 эт.		</
------------	--	---	--	---

План типового этажа

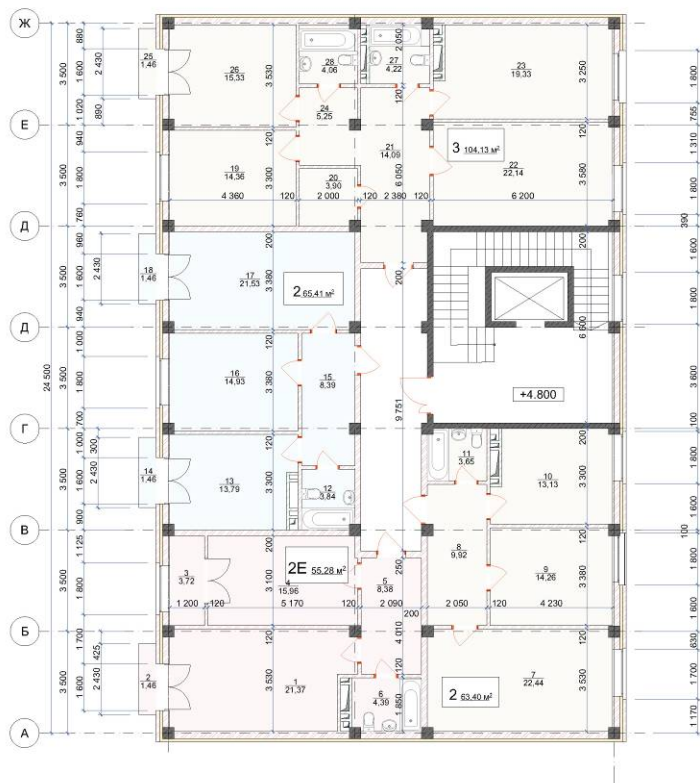

№	Наименование	Площадь м2
1	Гостиная-кухня	21,37
2	Спальня	1,46
3	Лоджия	3,72
4	Спальня	15,96
5	Холл	8,38
6	С/у	4,39
7	Гостиная	22,44
8	Холл	9,92
9	Спальня	14,26
10	Кухня	13,13
11	С/у	3,65
12	С/у	3,84
13	Кухня	13,79
14	Спальня	1,46
15	Холл	8,39
16	Спальня	14,93
17	Гостиная	21,53
18	Спальня	1,46
19	Спальня	14,36
20	Кладовая	3,90
21	Холл	14,09
22	Гостиная	22,14
23	Кухня	19,33
24	Тамбур	5,25
25	Балкон	1,46
26	Спальня	15,33
27	С/у	4,22
28	С/у	4,06
		288,22 м²

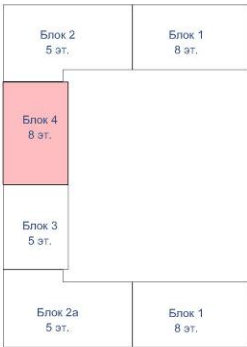


					06.23-AP		
					Комплекс многоквартирных жилых домов по адресу: Республика Дагестан, г. Дербент, ул. Г.Алиева, б/н (2 этап)		
Изм.	Копир.	Лист	Фолд	Подп.	Дата		
					Комплекс многоквартирных жилых домов		
					Старший		Лист
					ГД		20
					План типового этажа. Блок 4		ООО АКБ "РАКУРС"


Илл.89. Вторая очередь строительства. План типового этажа Блок 4.

Комплекс многоквартирных жилых домов по адресу: Республика Дагестан, г. Дербент, ул. Г. Алиева					
Изм	Кол	Лист	Ндок	Подпись	Дата
Разработал		Гаджиев Б			
Проверил		Гаджиев А			
ГИП					
Мероприятия по обеспечению сохранности территории выявленного объекта археологического наследия					
Шифр: 05.23-ОАН					
стадия					
Лист					
Листов					
П					
132					
245					
ООО «НПЦ ТуК»					

План 6-го этажа

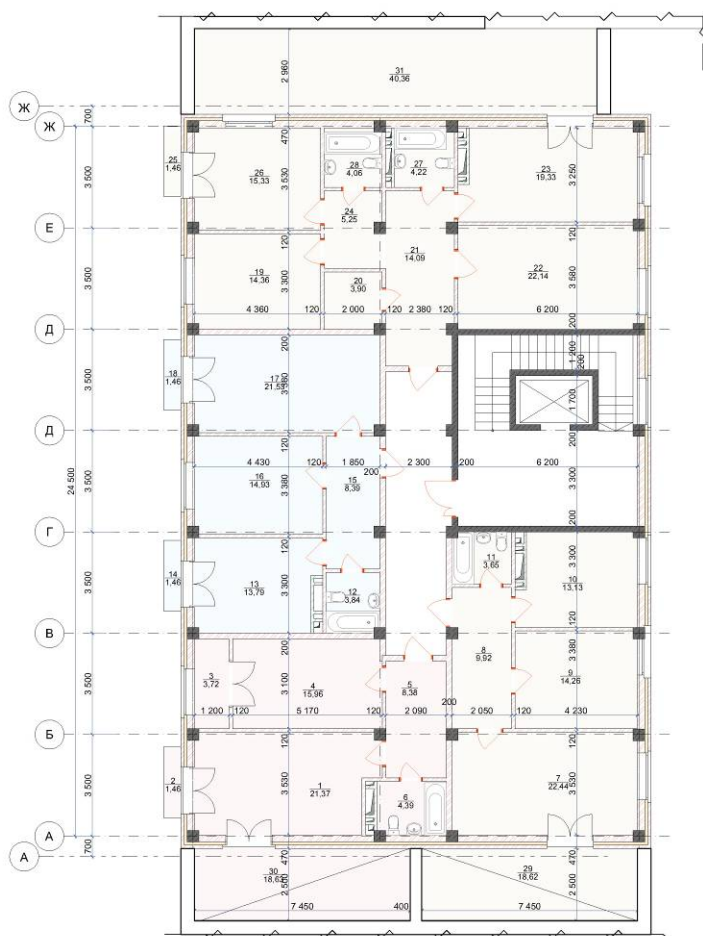

№	Наименование	Площадь м2
1	Гостиная-кухня	21,37
2	Спальня	1,46
3	Лоджия	3,72
4	Спальня	15,96
5	Холл	8,38
6	С/у	4,39
7	Гостиная	22,44
8	Холл	9,92
9	Спальня	14,26
10	Кухня	13,13
11	С/у	3,65
12	С/у	3,84
13	Кухня	13,79
14	Спальня	1,46
15	Холл	8,39
16	Спальня	14,93
17	Гостиная	21,53
18	Спальня	1,46
19	Спальня	14,36
20	Кладовая	3,90
21	Холл	14,09
22	Гостиная	22,14
23	Кухня	19,33
24	Тамбур	5,25
25	Балкон	1,46
26	Спальня	15,33
27	С/у	4,22
28	С/у	4,06
29	Терраса	18,62
30	Терраса	18,63
31	Терраса	40,36
		365,83 м²

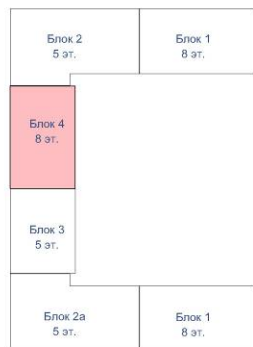


						06.23-AP		
						Комплекс многоквартирных жилых домов по адресу: Республика Дагестан, г. Дербент, ул. Г.Алиева, б/н (2 этап)		
Изм.	Кол.	Лист	Фол.	Подп.	Дата	Комплекс многоквартирных жилых домов	Стария	Лист
Выполнен	Магомедов Н.						ГЦ	21
						План 6 этажа. Блок 4	ООО АКБ "РАКУРС"	
ТИП						Варахов К.Н.		


Илл.90. Вторая очередь строительства. План 6-го этажа Блок 4.

						Комплекс многоквартирных жилых домов по адресу: Республика Дагестан, г. Дербент, ул. Г. Алиева						
Изм	Кол	Лист	Ндок	Подпись	Дата	Мероприятия по обеспечению сохранности территории выявленного объекта археологического наследия				стадия	Лист	Листов
Разработал		Гаджиев Б			П					133	245	
Проверил		Гаджиев А				Шифр: 05.23-ОАН				ООО «НПЦ ТуК»		
ГИП												

План 8-го этажа

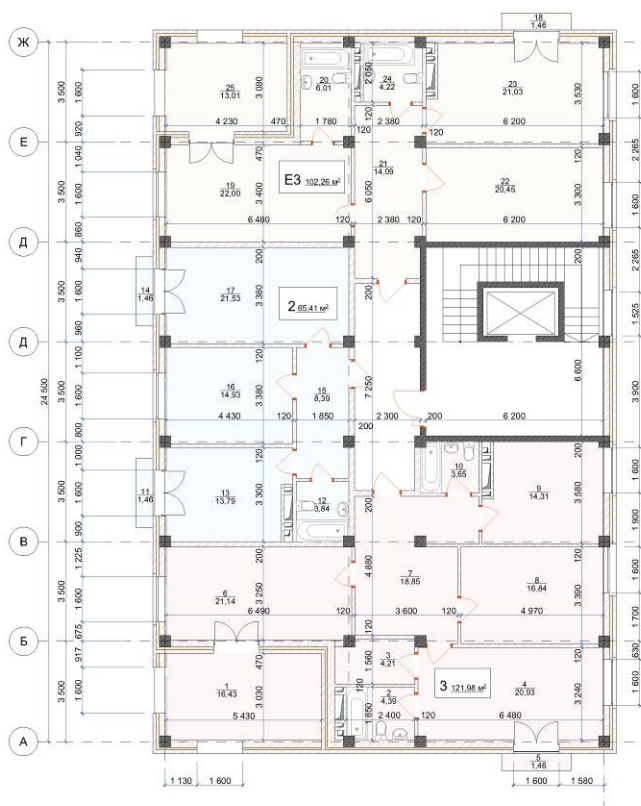

№	Наименование	Площадь м2
1	Терраса	16,43
2	С/у	4,39
3	Гард.	4,21
4	Спальня	20,69
5	Балкон	1,46
6	Гостиная	21,14
7	Холл	18,85
8	Спальня	16,84
9	Кухня	14,31
10	С/у	3,65
11	Балкон	1,46
12	С/у	3,84
13	Кухня	13,79
14	Балкон	1,46
15	Холл	8,39
16	Спальня	14,93
17	Гостиная	21,53
18	Балкон	1,46
19	Спальня	22,00
20	С/у	6,01
21	Холл	14,09
22	Спальня	20,45
23	Гостиная кухня	21,03
24	С/у	4,22
25	Терраса	13,01
		289,64 м²

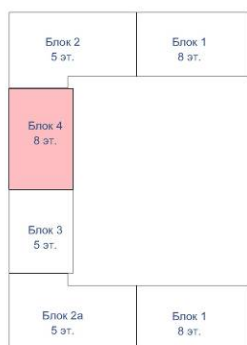

06.23-AP					
Комплекс многоквартирных жилых домов по адресу: Республика Дагестан, г. Дербент, ул. Г.Алиева, б/н (2 этаж)					
Изм.	Копир.	Лист	Индок.	Подп.	Дата
Выполнен:	Магомедов Н.				
Комплекс многоквартирных жилых домов				Страница	Лист
				ПД	22
План 8 этажа. Блок 4				ООО АКБ "РАКУРС"	
ГИП		Вагабов КН			


Илл.91. Вторая очередь строительства. План 8-го этажа Блок 4.

Взам.инв.№	Блок 4 8 эт. Блок 3 5 эт. Блок 2а 5 эт. Блок 1 8 эт. <table><tr><td></td><td></td><td></td><td></td><td></td><td></td><td colspan="3">06.23-АР</td></tr><tr><td colspan="6">Комплекс многоквартирных жилых домов по адресу: Республика Дагестан, г. Дербент, ул. Г.Алиева, б/н (2 этап)</td><td colspan="3"></td></tr><tr><td>Изм</td><td>Колуч</td><td>Лист</td><td>Индок</td><td>Подп</td><td>Дата</td><td colspan="3"></td></tr><tr><td>Выполнил</td><td colspan="5">Нагомиев Н.</td><td>Стадия</td><td>Лист</td><td>Листов</td></tr><tr><td></td><td colspan="5"></td><td>ГД</td><td>22</td><td></td></tr><tr><td>ГИП</td><td colspan="5">Вагабов К.Н.</td><td colspan="2">План 8 этажа. Блок 4</td><td>ООО АКБ "РАКУРС"</td></tr></table>												06.23-АР			Комплекс многоквартирных жилых домов по адресу: Республика Дагестан, г. Дербент, ул. Г.Алиева, б/н (2 этап)									Изм	Колуч	Лист	Индок	Подп	Дата				Выполнил	Нагомиев Н.					Стадия	Лист	Листов							ГД	22		ГИП	Вагабов К.Н.					План 8 этажа. Блок 4		ООО АКБ "РАКУРС"
							06.23-АР	
Комплекс многоквартирных жилых домов по адресу: Республика Дагестан, г. Дербент, ул. Г.Алиева, б/н (2 этап)	
Изм	Колуч	Лист	Индок	Подп	Дата	
Выполнил	Нагомиев Н.					Стадия	Лист	Листов	
						ГД	22	
ГИП	Вагабов К.Н.					План 8 этажа. Блок 4		ООО АКБ "РАКУРС"	
Подпись и дата	


Илл.91. Вторая очередь строительства. План 8-го этажа Блок 4.

Инв. № подл.	<table><tr><td></td><td></td><td></td><td></td><td></td><td></td></tr><tr><td></td><td></td><td></td><td></td><td></td><td></td></tr><tr><td>Изм</td><td>Кол</td><td>Лист</td><td>Индок</td><td>Подпись</td><td>Дата</td></tr><tr><td>Разработал</td><td></td><td>Гаджиев Б</td><td></td><td></td><td></td></tr><tr><td>Проверил</td><td></td><td>Гаджиев А</td><td></td><td></td><td></td></tr><tr><td>ГИП</td><td></td><td></td><td></td><td></td><td></td></tr></table>																		Изм	Кол	Лист	Индок	Подпись	Дата	Разработал		Гаджиев Б				Проверил		Гаджиев А				ГИП						Комплекс многоквартирных жилых домов по адресу: Республика Дагестан, г. Дербент, ул. Г. Алиева		
Изм	Кол	Лист	Индок	Подпись	Дата	
Разработал		Гаджиев Б	
Проверил		Гаджиев А	
ГИП	
Мероприятия по обеспечению сохранности территории выявленного объекта археологического наследия						стадия	Лист	Листов																																					
						П	134	245																																					
Шифр: 05.23-ОАН						ООО «НПЦ ТуК»																																							

План кровли

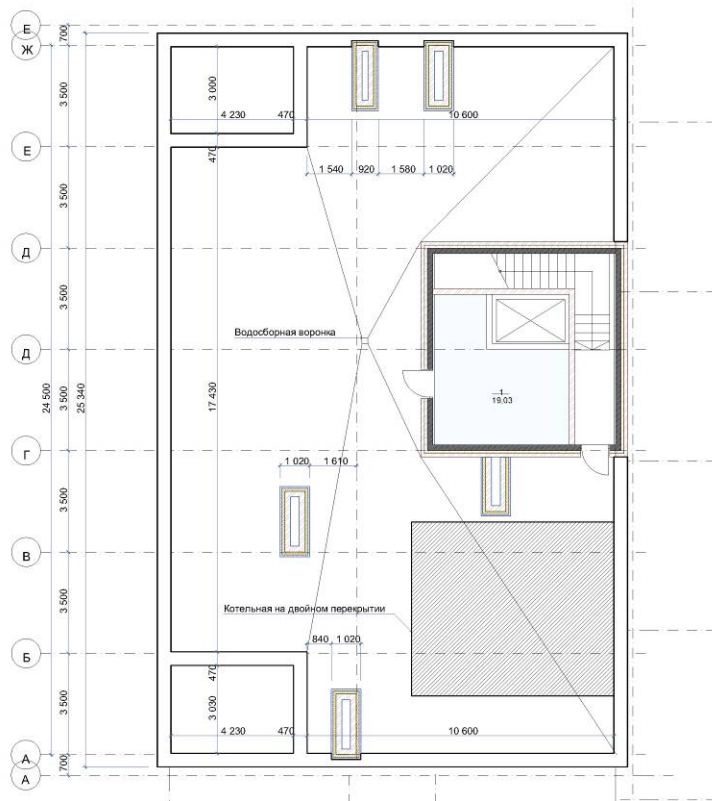

№	Наименование	Площадь м2
1	Машинное помещение	19,03

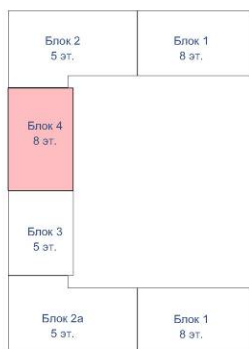


						06.23-AP					
						Комплекс многоквартирных жилых домов по адресу: Республика Дагестан, г. Дербент, ул. Г.Алиева, б/н (2 этап)					
Изм.	Возм.	Лист	Фол.	Подп.	Дата						
Выполнен						Мамедов Н.					
						Комплекс многоквартирных жилых домов					
						Стария		Лист		Листов	
						ПД		23			
П/П						Рисаев К.Н.					
						План кровли. Блок 4					
						ООО АКБ "РАКУРС"					

Илл.92. Вторая очередь строительства. План кровли Блок 4.

Взам.инв.№	Блок 4 8 эт. Блок 3 5 эт. Блок 2а 5 эт. Блок 1 8 эт. <table><tr><td></td><td></td><td></td><td></td><td></td><td></td><td colspan="3">06.23-АР</td></tr><tr><td></td><td></td><td></td><td></td><td></td><td></td><td colspan="3">Комплекс многоквартирных жилых домов по адресу: Республика Дагестан, г. Дербент, ул. Г.Алиева, б/н (2 этап)</td></tr><tr><td>Изм</td><td>Колуч</td><td>Лист</td><td>Ндок</td><td>Подп</td><td>Дата</td><td colspan="3">Комплекс многоквартирных жилых домов</td></tr><tr><td>Выполнил</td><td colspan="2">Магомедов Н.</td><td></td><td></td><td></td><td>Стадия</td><td>Лист</td><td>Листов</td></tr><tr><td></td><td></td><td></td><td></td><td></td><td></td><td>ГД</td><td>23</td><td></td></tr><tr><td colspan="6">Плп</td><td colspan="2">Взабков К.Н.</td><td></td></tr><tr><td colspan="6"></td><td colspan="2">План кровли. Блок 4</td><td>ООО АКБ "РАКУРС"</td></tr></table>												06.23-АР									Комплекс многоквартирных жилых домов по адресу: Республика Дагестан, г. Дербент, ул. Г.Алиева, б/н (2 этап)			Изм	Колуч	Лист	Ндок	Подп	Дата	Комплекс многоквартирных жилых домов			Выполнил	Магомедов Н.					Стадия	Лист	Листов							ГД	23		Плп						Взабков К.Н.									План кровли. Блок 4		ООО АКБ "РАКУРС"
							06.23-АР	
						Комплекс многоквартирных жилых домов по адресу: Республика Дагестан, г. Дербент, ул. Г.Алиева, б/н (2 этап)	
Изм	Колуч	Лист	Ндок	Подп	Дата	Комплекс многоквартирных жилых домов	
Выполнил	Магомедов Н.					Стадия	Лист	Листов	
						ГД	23	
Плп						Взабков К.Н.	
						План кровли. Блок 4		ООО АКБ "РАКУРС"	
Подпись и дата	Илл.92. Вторая очередь строительства. План кровли Блок 4.	

Инв. № подл.							Комплекс многоквартирных жилых домов по адресу: Республика Дагестан, г. Дербент, ул. Г. Алиева			
	Изм	Кол	Лист	Ндок	Подпись	Дата				
	Разработал		Гаджиев Б				Мероприятия по обеспечению сохранности территории выявленного объекта археологического наследия	стадия	Лист	Листов
	Проверил		Гаджиев А					П	135	245
	ГИП						Шифр: 05.23-ОАН			ООО «НПЦ ТуК»

№	Наименование	Площадь м2
1	Помещение подвала	98,44
2	Тамбур	19,14
3	Тамбур	9,70
4	Лифтовый холл	20,30
5	Эл. щитовая	20,78
6	Помещение подвала	109,81
		278,17 м²

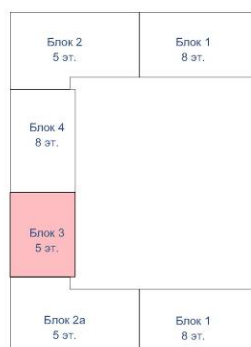

						06.23-AP					
						Комплекс многоквартирных жилых домов по адресу: Республика Дагестан, г. Дербент, ул. Г.Алиева, б\н (2 этап)					
Изм.	Колуче	Лист	Файл	Подп.	Дата						
Выполнен:	Мамедов Н.					Комплекс многоквартирных жилых домов				Страниц	Лист
										ПД	24
ГМП	Рязанова К И					План подвала. Блок 3				ООО АКБ "РАКУРС"	

Илл.93. Вторая очередь строительства. План подвала Блок 3.

Взам.инв.№

Подпись и дата

Блок 4
8 эт.

Блок 3
5 эт.

Блок 2а
5 эт.

Блок 1
8 эт.

						06.23-АР									
						Комплекс многоквартирных жилых домов по адресу: Республика Дагестан, г. Дербент, ул. Г.Алиева, б\н (2 этап)									
Изм	Колуч	Лист	Ндок	Подр.	Дата	Комплекс многоквартирных жилых домов					Стадия	Лист	Листов		
Выполнил	Магомедов Н.										ПД	24			
						План подвала. Блок 3					ООО АКБ "РАКУРС"				
ГИП	Вагабов КН														

Илл.93. Вторая очередь строительства. План подвала Блок 3.

Изм	Кол	Лист	Ндок	Подпись	Дата
Разработал		Гаджиев Б			
Проверил		Гаджиев А			
ГИП					

Комплекс многоквартирных жилых домов по адресу: Республика Дагестан, г. Дербент, ул. Г. Алиева


Мероприятия по обеспечению сохранности территории выявленного объекта археологического наследия	стадия	лист	листов
	П	136	245

Шифр: 05.23-ОАН


ООО «НПЦ ТуК»

Инв. № подл.

План типового этажа

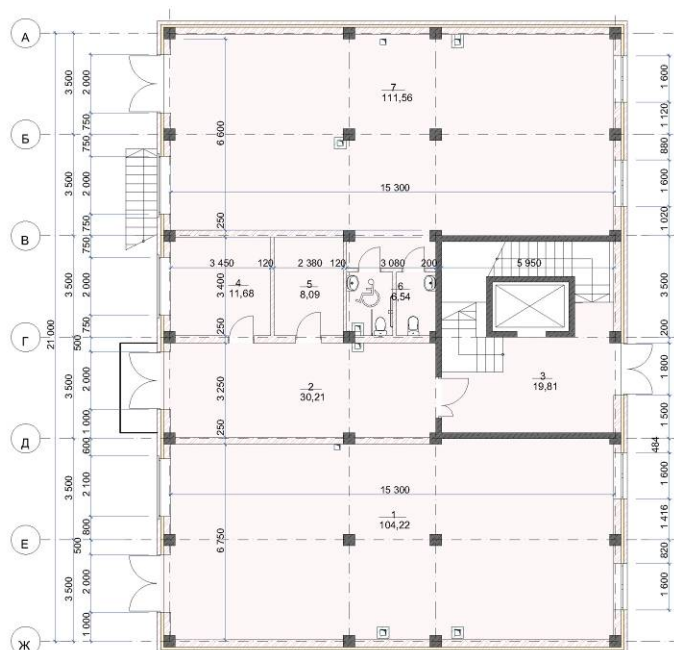

№	Наименование	Площадь, м2
1	Торговая площадь	104,22
2	Тамбур	30,21
3	Лифтовый холл	19,81
4	Колясочная	11,68
5	КУИ	8,09
6	С/у	6,54
7	Торговая площадь	111,56
		292,11 м²

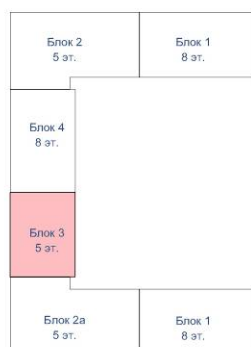


						06.23-AP													
						Комплекс многоквартирных жилых домов по адресу: Республика Дагестан, г. Дербент, ул. Г.Галиева, б\н (2 этаж)													
Улм.	Копучу	Лист	ФНЕРС	Подп.	Дата	Комплекс многоквартирных жилых домов										Страница		Лист	Листов
Выполнен:	Мамедов Н.															ПД	25		
ГИП	Бабичев К.И.					План первого этажа. Блок 3										ООО АКБ "РАКУРС"			


Илл.94. Вторая очередь строительства. План первого этажа Блок 3.

						Комплекс многоквартирных жилых домов по адресу: Республика Дагестан, г. Дербент, ул. Г. Алиева						
Изм	Кол	Лист	Ндок	Подпись	Дата	Мероприятия по обеспечению сохранности территории выявленного объекта археологического наследия				стадия	Лист	Листов
Разработал		Гаджиев Б								п	137	245
Проверил		Гаджиев А				Шифр: 05.23-ОАН				ООО «НПЦ ТуК»		
ГИП												

План типового этажа

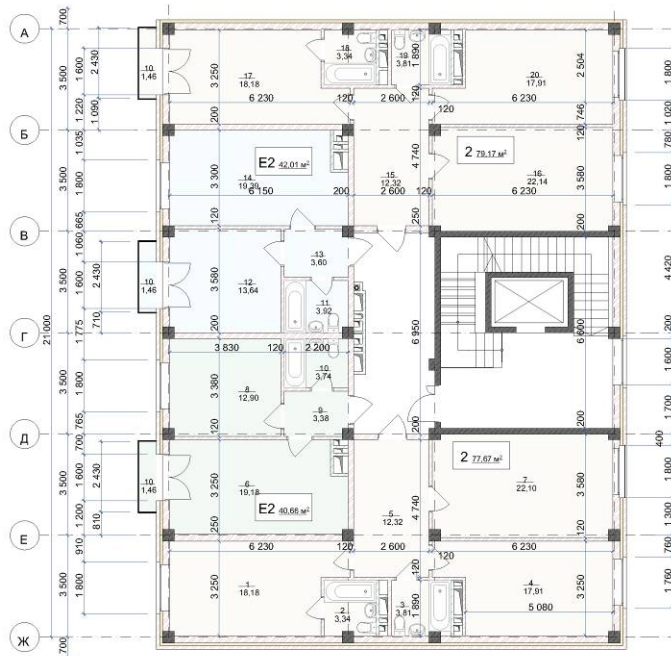

№	Наименование	Площадь м2
1	Спальня	18,18
2	С/у	3,34
3	С/у	3,81
4	Кухня	17,91
5	Холл	12,32
6	гостиная-кухня	19,18
7	Гостиная	22,10
8	Спальня	12,90
9	Холл	3,38
10	Балкон	1,46
10	Балкон	1,46
10	С/у	3,74
11	С/у	3,92
12	Спальня	13,64
13	Холл	3,60
14	гостиная-кухня	19,39
15	Холл	12,32
16	Гостиная	22,14
17	Спальня	18,18
18	С/у	3,34
19	С/у	3,81
20	Кухня	17,91
		239,49 м²

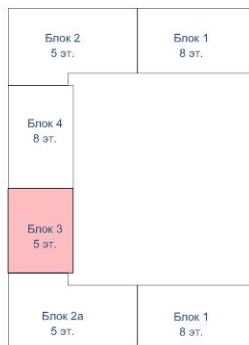


06.23-AP					
Изм.	Волоч.	Лист	Файл	Подп.	Дата
Комплекс многоквартирных жилых домов по адресу: Республика Дагестан, г. Дербент, ул. Г.Алиева, б/н (2 этап)					
Выполнен	Магомедов Н.				
Комплекс многоквартирных жилых домов					
				Стадия	Лист
				ГЦ	26
План типового этажа. Блок 3					
ООО АКБ "РАКУРС"					


Илл.95. Вторая очередь строительства. План типового этажа Блок 3.

Взам.инв.№					
Подпись и дата					
Инв. № подл.					
Комплекс многоквартирных жилых домов по адресу: Республика Дагестан, г. Дербент, ул. Г. Алиева					
Мероприятия по обеспечению сохранности территории выявленного объекта археологического наследия					
стадия					
Лист					
Листов					
П					
138					
245					
Шифр: 05.23-ОАН					
ООО «НПЦ ТуК»					

План кровли

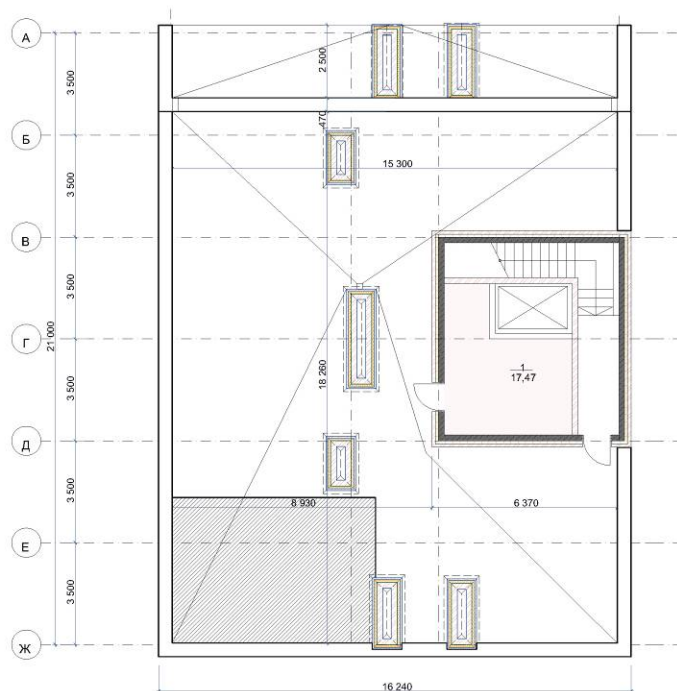

№	Наименование	Площадь м2
1	Машинное помещение	17,47

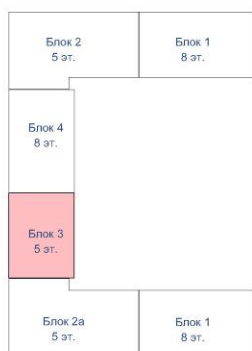

06.23-AP					
Комплекс многоквартирных жилых домов по адресу: Республика Дагестан, г. Дербент, ул. Г. Алиева, 6/н (2 этап)					
Изм.	Лист	№ док.	Подп.	Дата	
Выполнил	Многоквартирные жилые дома	Стация	Лист	Листов	
ГИП	Вагабов Ю.Н.	пд	27		
План кровли. Блок 3				ООО АКБ "РАКУРС"	

Илл.96. Вторая очередь строительства. План кровли Блок 3.

Комплекс многоквартирных жилых домов по адресу: Республика Дагестан, г. Дербент, ул. Г. Алиева					
Изм	Кол	Лист	№ док	Подпись	Дата
Разработал		Гаджиев Б			
Проверил		Гаджиев А			
ГИП					
Мероприятия по обеспечению сохранности территории выявленного объекта археологического наследия				стадия	Лист
				П	139
Шифр: 05.23-ОАН				Листов	
				245	
				ООО «НПЦ ТуК»	

Взам.инв.№

Подпись и дата

Инв. № подл.



Илл.100. Вторая очередь строительства. Фасад 1-10.

Инв. № подл.	Подпись и дата	Взам. инв. №											
Инв. № подл.	Подпись и дата	Взам. инв. №	Изм	Кол	Лист	Идок	Подпись	Дата	Комплекс многоквартирных жилых домов по адресу: Республика Дагестан, г. Дербент, ул. Г. Алиева	Мероприятия по обеспечению сохранности территории выявленного объекта археологического наследия	стадия	Лист	Листов
			Разработал	Гаджиев Б									
			Проверил	Гаджиев А									
			ГИП										
			Исполн										
Шифр: 05.23-ОАН									ООО «НПЦ ТуК»				



Илл.102. Вторая очередь строительства. Фасад Ж-Г.

Инв. № подл.	Подпись и дата	Взам. инв. №	Комплекс многоквартирных жилых домов по адресу: Республика Дагестан, г. Дербент, ул. Г. Алиева							
			Мероприятия по обеспечению сохранности территории выявленного объекта археологического наследия							
Инв. № подл.	Подпись и дата	Взам. инв. №	Изм	Кол	Лист	Ндок	Подпись	Дата		
			Разработал		Гаджиев Б					
			Проверил		Гаджиев А					
			ГИП							
Шифр: 05.23-ОАН								стадия	Лист	Листов
								П	145	245
								ООО «НПЦ ТуК»		

План 6-го этажа


№	Наименование	Площадь, м ²
1	Терраса	19,82
2	Гостиная-кухня	21,81
3	С/у	4,18
4	Спальня	20,23
5	Холл	8,66
6	Гостиная-кухня	19,06
7	Спальня	13,64
8	Холл	3,63
9	С/у	3,73
10	Спальня	12,90
11	С/у	3,66
12	Холл	3,31
13	Гостиная-кухня	19,06
14	Гостиная	22,10
15	Кухня	17,65
16	Холл	13,08
17	С/у	3,90
18	С/у	3,94
19	Спальня	17,60
20	Гостиная-кухня	19,60
21	Холл	3,31
22	Спальня	12,90
23	Балкон	1,46
24	Балкон	1,46
25	Балкон	1,46
26	Балкон	1,46
27	Кухня	13,77
28	С/у	3,66
29	С/у	4,38
30	Холл	8,38
31	Спальня	12,65
32	Гостиная	21,56
33	Терраса	19,82
		357,83 м ²

Блок 1 8 эт.	Блок 2 5 эт.
	Блок 4 8 эт.
	Блок 3 8 эт.
Блок 1 8 эт.	Блок 2а 5 эт.

07.23-AP					
Комплекс многоквартирных жилых домов по адресу: Республика Дагестан, г. Дербент, ул. Г.Алиева, б/н (3 этаж)					
Комплекс многоквартирных жилых домов					
Этажи:	Материал:	Средств:	Вид:	Пол:	Пол:
ГД	11				
План 6 этажа. Блок 1					
ООО АКБ "РАУРС"					

Илл.107. Третья очередь строительства. План 6-го этажа Блок 1.


Взам.инв.№		Подпись и дата												
Инв. № подл.									Комплекс многоквартирных жилых домов по адресу: Республика Дагестан, г. Дербент, ул. Г. Алиева					
			Изм	Кол	Лист	Идок	Подпись	Дата						
			Разработал		Гаджиев Б					Мероприятия по обеспечению сохранности территории выявленного объекта археологического наследия		стадия	Лист	Листов
			Проверил		Гаджиев А							П	150	245
			ГИП							Шифр: 05.23-ОАН		ООО «НПЦ ТуК»		

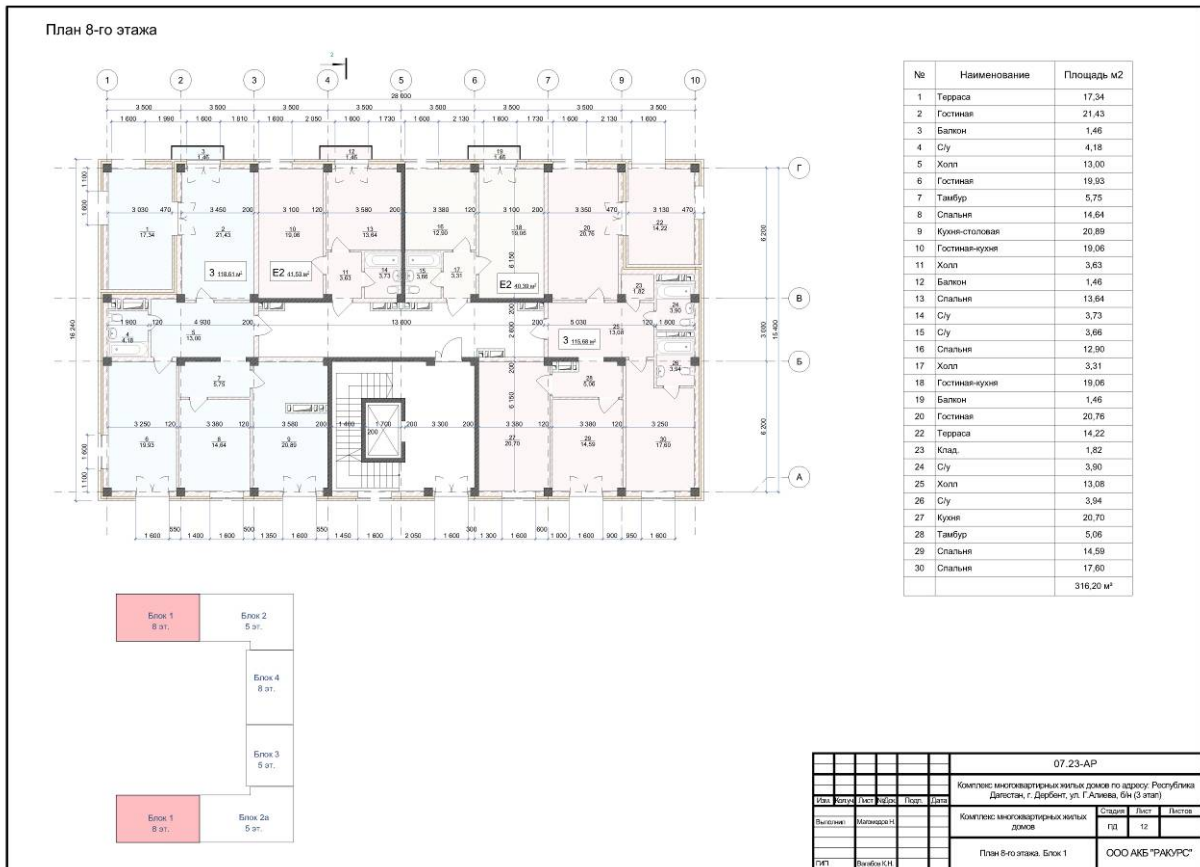

Илл.108. Третья очередь строительства. План 8-го этажа Блок 1.


Взам.инв.№	Подпись и дата	Инв. № подл.
Комплекс многоквартирных жилых домов по адресу: Республика Дагестан, г. Дербент, ул. Г. Алиева Мероприятия по обеспечению сохранности территории выявленного объекта археологического наследия Шифр: 05.23-ОАН		
стадия Лист Листов П 151 245 ООО «НПЦ ТуК»		

Изм.	Кол.	Лист	Ндок.	Подпись	Дата
Разработал		Гаджиев Б			
Проверил		Гаджиев А			
ГИП					
Исполнитель					

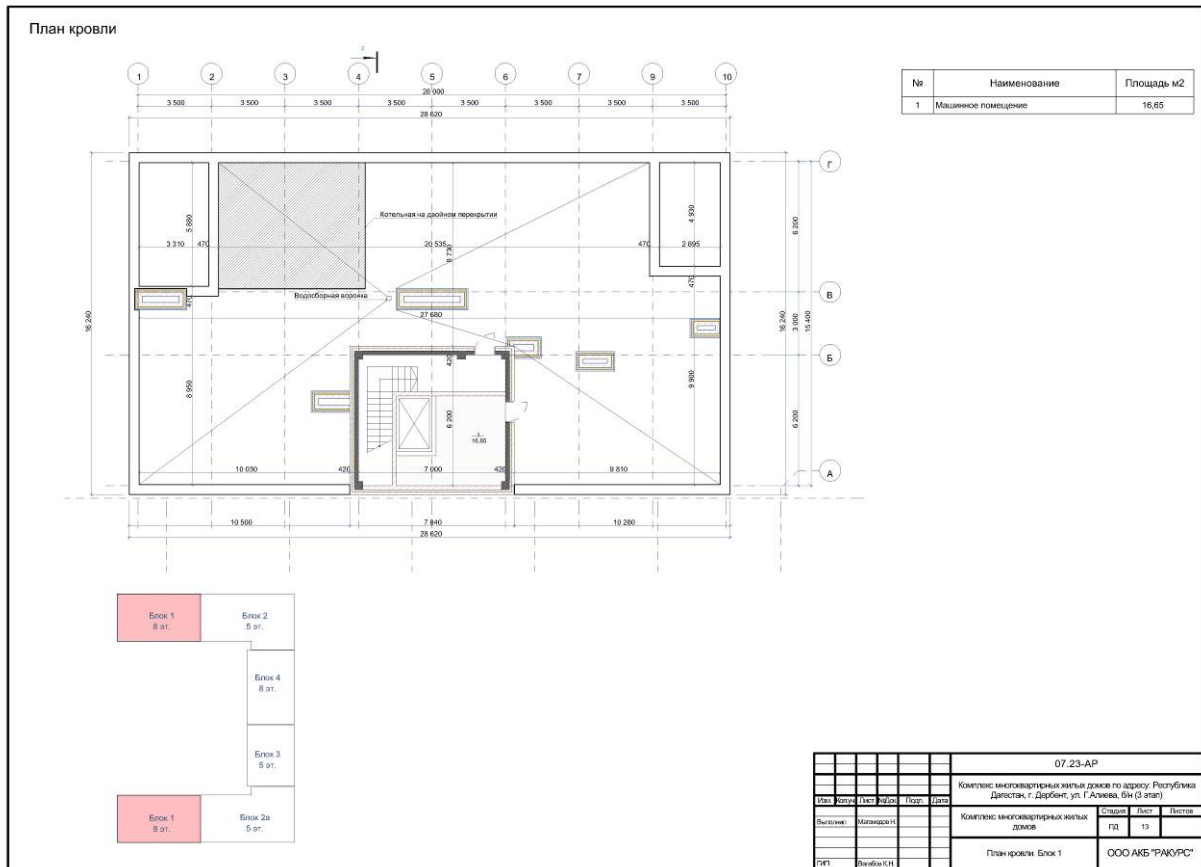

Илл.109. Третья очередь строительства. План кровли Блок 1.

Взам.инв.№	Подпись и дата	Инв. № подл.																														
<table border="1"> <thead> <tr> <th>Изм</th> <th>Кол</th> <th>Лист</th> <th>Ндок</th> <th>Подпись</th> <th>Дата</th> </tr> </thead> <tbody> <tr> <td>Разработал</td> <td></td> <td>Гаджиев Б</td> <td></td> <td></td> <td></td> </tr> <tr> <td>Проверил</td> <td></td> <td>Гаджиев А</td> <td></td> <td></td> <td></td> </tr> <tr> <td>ГИП</td> <td></td> <td></td> <td></td> <td></td> <td></td> </tr> <tr> <td>Исполн</td> <td></td> <td></td> <td></td> <td></td> <td></td> </tr> </tbody> </table>			Изм	Кол	Лист	Ндок	Подпись	Дата	Разработал		Гаджиев Б				Проверил		Гаджиев А				ГИП						Исполн					
Изм	Кол	Лист	Ндок	Подпись	Дата																											
Разработал		Гаджиев Б																														
Проверил		Гаджиев А																														
ГИП																																
Исполн																																
<table border="1"> <thead> <tr> <th colspan="3">Комплекс многоквартирных жилых домов по адресу: Республика Дагестан, г. Дербент, ул. Г. Алиева</th> </tr> </thead> <tbody> <tr> <td>Мероприятия по обеспечению сохранности территории выявленного объекта археологического наследия</td> <td>стадия</td> <td>Лист</td> </tr> <tr> <td></td> <td>П</td> <td>152</td> </tr> <tr> <td>Шифр: 05.23-ОАН</td> <td colspan="2">ООО «НПЦ ТуК»</td> </tr> </tbody> </table>			Комплекс многоквартирных жилых домов по адресу: Республика Дагестан, г. Дербент, ул. Г. Алиева			Мероприятия по обеспечению сохранности территории выявленного объекта археологического наследия	стадия	Лист		П	152	Шифр: 05.23-ОАН	ООО «НПЦ ТуК»																			
Комплекс многоквартирных жилых домов по адресу: Республика Дагестан, г. Дербент, ул. Г. Алиева																																
Мероприятия по обеспечению сохранности территории выявленного объекта археологического наследия	стадия	Лист																														
	П	152																														
Шифр: 05.23-ОАН	ООО «НПЦ ТуК»																															

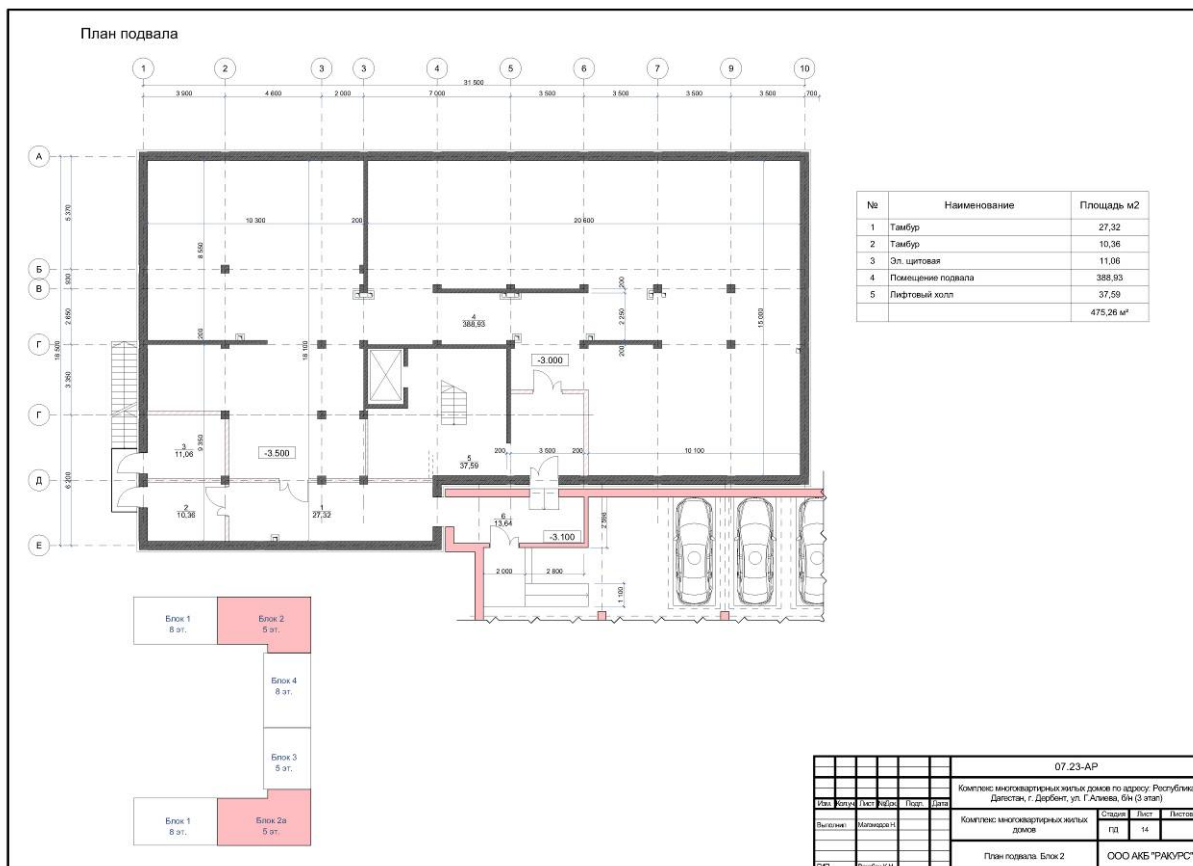


Илл.110. Третья очередь строительства. План подвала Блок 2 и 2а.

Взам.инв.№	Подпись и дата	Инв. № подл.

Изм.	Кол.	Лист	Ндок.	Подпись	Дата
Разработал		Гаджиев Б			
Проверил		Гаджиев А			
ГИП					

Комплекс многоквартирных жилых домов по адресу: Республика Дагестан, г. Дербент, ул. Г. Алиева		
Мероприятия по обеспечению сохранности территории выявленного объекта археологического наследия	стадия	Лист
	П	153
Шифр: 05.23-ОАН	ООО «НПЦ ТуК»	

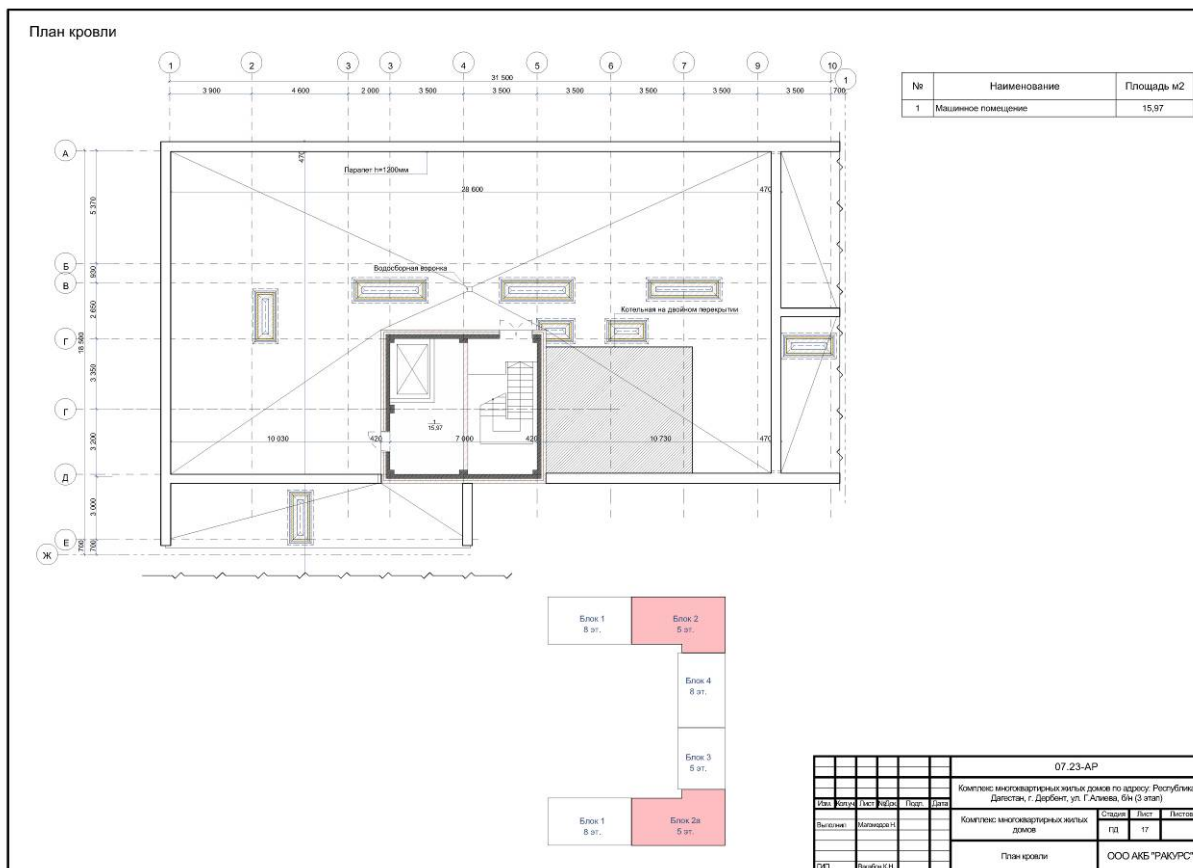


Илл.113. Третья очередь строительства. План кровли Блок 2 и 2а.

Взам.инв.№	Подпись и дата	Инв. № подл.


Изм.	Кол.	Лист	Ндок.	Подпись	Дата
Разработал		Гаджиев Б			
Проверил		Гаджиев А			
ГИП					

Комплекс многоквартирных жилых домов по адресу: Республика Дагестан, г. Дербент, ул. Г. Алиева		
Мероприятия по обеспечению сохранности территории выявленного объекта археологического наследия	стадия	Лист
	П	156
Шифр: 05.23-ОАН	ООО «НПЦ ТуК»	

План подвала

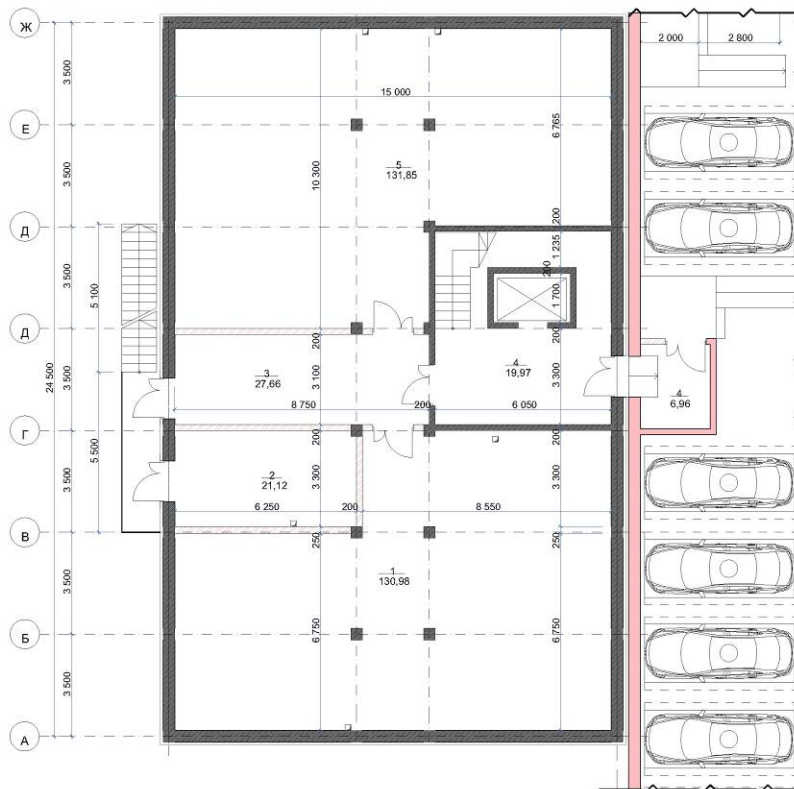

№	Наименование	Площадь м2
1	Помещение подвала	130,98
2	Эл. щитовая	21,12
3	Тамбур	27,66
4	Лифтовый холл	19,97
5	Помещение подвала	131,85
		331,58 м²

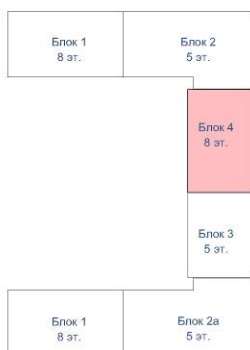


						07.23-AP		
						Комплекс многоквартирных жилых домов по адресу: Республика Дагестан, г. Дербент, ул. Г.Алиева, б/н (3 этап)		
Изм.	Колуч.	Лист	Инд.	Подп.	Дата			
Выполнил:						Стация		
Могомиев Н.						Лист		
						ПД	18	Листов
Проверил:						План подвала. Блок 4		
Вязов К.Н.						ООО АКБ "РАКУРС"		

Илл.114. Третья очередь строительства. План подвала Блок 4.


Взам.инв.№	
Подпись и дата	
Инв. № подл.	

						Комплекс многоквартирных жилых домов по адресу: Республика Дагестан, г. Дербент, ул. Г. Алиева			
Изм	Кол	Лист	Инд	Подпись	Дата				
Разработал		Гаджиев Б				Мероприятия по обеспечению сохранности территории выявленного объекта археологического наследия	стадия	Лист	Листов
Проверил		Гаджиев А					п	157	245
ГИП						Шифр: 05.23-ОАН	ООО «НПЦ ТуК»		

План первого этажа

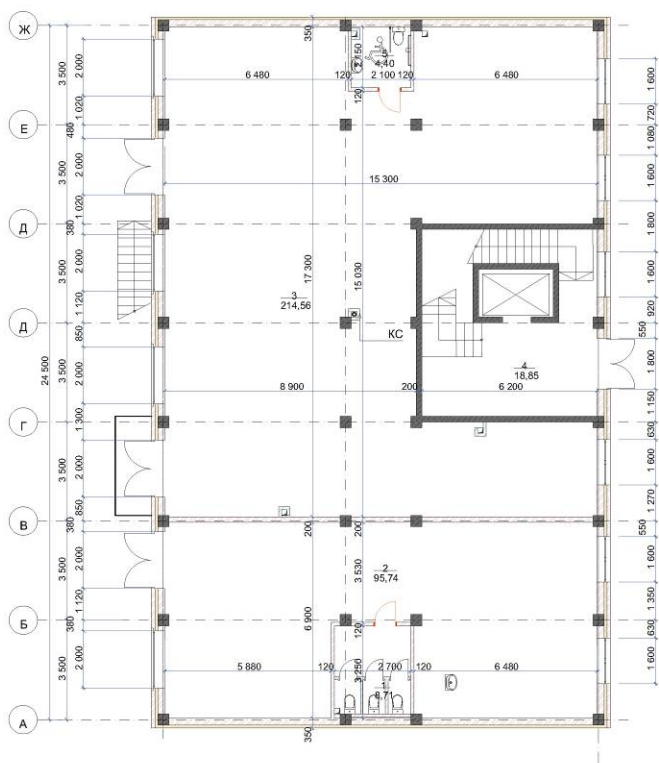

№	Наименование	Площадь м2
1	С/у	8,71
2	Торговая площадь	95,74
3	Торговая площадь	214,56
4	Лифтовый холл	18,85
5	С/у	4,40
		342,26 м²

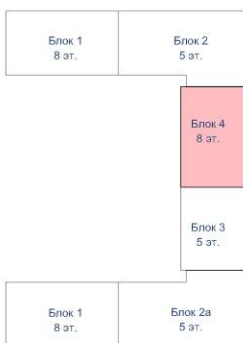


						07.23-AP
						Комплекс многоквартирных жилых домов по адресу: Республика Дагестан, г. Дербент, ул. Гагларова, б/н (3 этаж)
Усть	Кочуш	Лист	№19	Подп.	Дата	
Выполнил	Магомедов Н.					Комплекс многоквартирных жилых домов
		Лист	19	Листов		
Плп	Варбасов К.Н.					Плп
						План первого этажа. Блок 4
						ООО АКБ "РАЙУРС"


Илл.115. Третья очередь строительства. План первого этажа Блок 4.

						Комплекс многоквартирных жилых домов по адресу: Республика Дагестан, г. Дербент, ул. Г. Алиева			
Изм	Кол	Лист	Ндок	Подпись	Дата				
Разработал		Гаджиев Б				Мероприятия по обеспечению сохранности территории выявленного объекта археологического наследия	стадия	Лист	Листов
Проверил		Гаджиев А					П	158	245
ГИП						Шифр: 05.23-ОАН	ООО «НПЦ ТуК»		
Исполн									

План типового этажа

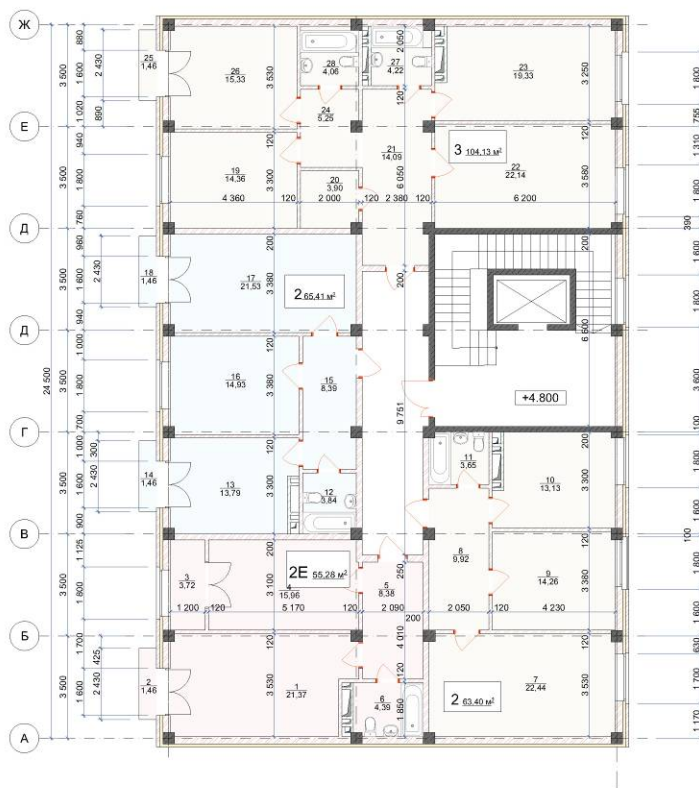

№	Наименование	Площадь м2
1	Гостиная-кухня	21,37
2	Спальня	1,46
3	Лоджия	3,72
4	Спальня	15,96
5	Холл	8,38
6	С/у	4,39
7	Гостиная	22,44
8	Холл	9,92
9	Спальня	14,26
10	Кухня	13,13
11	С/у	3,65
12	С/у	3,84
13	Кухня	13,79
14	Спальня	1,46
15	Холл	8,39
16	Спальня	14,93
17	Гостиная	21,53
18	Спальня	1,46
19	Спальня	14,36
20	Кладовая	3,90
21	Холл	14,09
22	Гостиная	22,14
23	Кухня	19,33
24	Тамбур	5,25
25	Балкон	1,46
26	Спальня	15,33
27	С/у	4,22
28	С/у	4,06
		288,22 м²

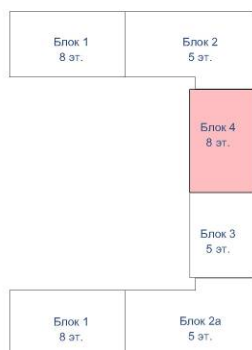


07.23-AP					
Изм.	Кол.	Лист	Инд.	Подп.	Дата
Выполнил	Многоквартирный	домов	Стация	Лист	Листов
ГИП	Валюев Ю.Н.	План типового этажа. Блок 4	ООО АКБ "РАКУРС"	20	


Илл.116. Третья очередь строительства. План типового этажа Блок 4.

Взам.инв.№		Блок 4 8 эт. Блок 3 5 эт. Блок 1 8 эт. Блок 2а 5 эт.		<table><tr><td>26</td><td>Спальня</td><td>15,33</td></tr><tr><td>27</td><td>С/у</td><td>4,22</td></tr><tr><td>28</td><td>С/у</td><td>4,06</td></tr><tr><td></td><td></td><td>288,22 м²</td></tr></table>	26	Спальня	15,33	27	С/у	4,22	28	С/у	4,06			288,22 м²	
		26	Спальня	15,33	
27	С/у	4,22	
28	С/у	4,06	
		288,22 м²	
Подпись и дата			<table><tr><td></td><td></td><td></td><td></td><td></td><td></td><td colspan="3">07.23-АР</td></tr><tr><td></td><td></td><td></td><td></td><td></td><td></td><td colspan="3">Комплекс многоквартирных жилых домов по адресу: Республика Дагестан, г. Дербент, ул. Г.Алиева, б/н (3 этаж)</td></tr><tr><td>Изм.</td><td>Листы</td><td>Лист</td><td>Маск.</td><td>Подп.</td><td>Дата</td><td></td><td></td><td></td></tr><tr><td>Выполнил:</td><td colspan="5">Магомедов Н.</td><td></td><td></td><td>Старший гд</td><td>Листов 20</td></tr><tr><td></td><td></td><td></td><td></td><td></td><td></td><td></td><td></td><td></td><td></td></tr><tr><td>Гип</td><td colspan="5">Вагабов КН.</td><td></td><td></td><td colspan="2">План типового этажа. Блок 4</td></tr><tr><td></td><td></td><td></td><td></td><td></td><td></td><td></td><td></td><td colspan="2">ООО АКБ "РАКУРС"</td></tr></table>							07.23-АР									Комплекс многоквартирных жилых домов по адресу: Республика Дагестан, г. Дербент, ул. Г.Алиева, б/н (3 этаж)			Изм.	Листы	Лист	Маск.	Подп.	Дата				Выполнил:	Магомедов Н.							Старший гд	Листов 20											Гип	Вагабов КН.							План типового этажа. Блок 4										ООО АКБ "РАКУРС"	
									07.23-АР	
						Комплекс многоквартирных жилых домов по адресу: Республика Дагестан, г. Дербент, ул. Г.Алиева, б/н (3 этаж)	
Изм.	Листы	Лист	Маск.	Подп.	Дата	
Выполнил:	Магомедов Н.							Старший гд	Листов 20	
Гип	Вагабов КН.							План типового этажа. Блок 4	
								ООО АКБ "РАКУРС"	
Илл.116. Третья очередь строительства. План типового этажа Блок 4.	
Инв. № подл.							Комплекс многоквартирных жилых домов по адресу: Республика Дагестан, г. Дербент, ул. Г. Алиева	
	Изм	Кол	Лист	Ндок	Подпись	Дата	Мероприятия по обеспечению сохранности территории выявленного объекта археологического наследия			стадия	Лист	Листов	
	Разработал		Гаджиев Б							П	159	245	
	Проверил		Гаджиев А	
	ГИП	
							Шифр: 05.23-ОАН			ООО «НПЦ ТуК»	

План 6-го этажа

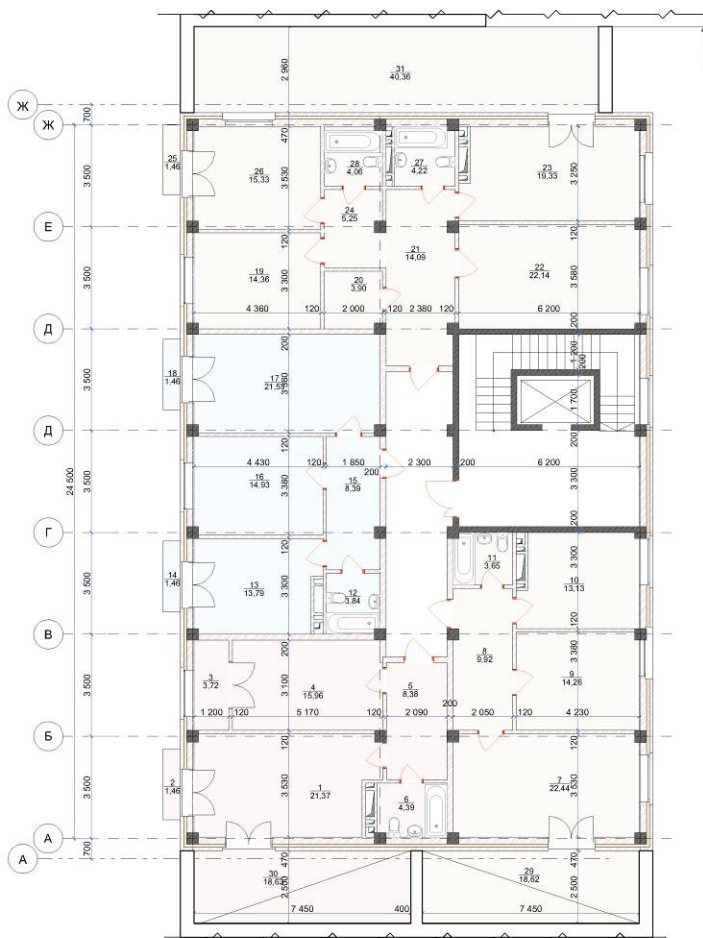

№	Наименование	Площадь м2
1	Гостиная-кухня	21,37
2	Спальня	1,46
3	Лоджия	3,72
4	Спальня	15,96
5	Холл	8,38
6	С/у	4,39
7	Гостиная	22,44
8	Холл	9,92
9	Спальня	14,26
10	Кухня	13,13
11	С/у	3,65
12	С/у	3,84
13	Кухня	13,79
14	Спальня	1,46
15	Холл	8,39
16	Спальня	14,93
17	Гостиная	21,53
18	Спальня	1,46
19	Спальня	14,36
20	Кладовая	3,90
21	Холл	14,09
22	Гостиная	22,14
23	Кухня	19,33
24	Тамбур	5,25
25	Балкон	1,46
26	Спальня	15,33
27	С/у	4,22
28	С/у	4,06
29	Терраса	18,62
30	Терраса	18,63
31	Терраса	40,36
		365,83 м²

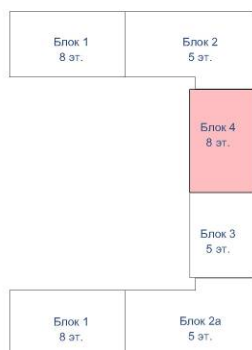


07.23-AP					
Комплекс многоквартирных жилых домов по адресу: Республика Дагестан, г. Дербент, ул. Г.Алиева, 6н (3 этап)					
Изм.	Кол.	Лист	Инд.	Подп.	Дата
Выполнил:	Могомедов Н.				
Проверил:					
Ген.пр.	Валиев Ю.Н.				
План 6 этажа. Блок 4				Стация	Лист
				пд	21
				Листов	
				ООО АКБ "РАКУРС"	


Илл.117. Третья очередь строительства. План 6-го этажа Блок 4.

Взам.инв.№	Блок 4 8 эт. Блок 3 5 эт. Блок 1 8 эт. Блок 2а 5 эт.						<table><tr><td></td><td></td><td></td><td></td><td></td><td></td><td colspan="3">07.23-АР</td></tr><tr><td></td><td></td><td></td><td></td><td></td><td></td><td colspan="6">Комплекс многоквартирных жилых домов по адресу: Республика Дагестан, г. Дербент, ул. Г.Алиева, б/н (3 этаж)</td></tr><tr><td>Изм.</td><td>Колуч.</td><td>Лист</td><td>Индок.</td><td>Подп.</td><td>Дата</td><td colspan="3"></td><td>Стадия</td><td>Лист</td><td>Листов</td></tr><tr><td>Выполнил</td><td colspan="5">Маммаев Н.</td><td colspan="3"></td><td>ПД</td><td>21</td><td></td></tr><tr><td></td><td colspan="5"></td><td colspan="3"></td><td colspan="3"></td></tr><tr><td></td><td colspan="5"></td><td colspan="3"></td><td colspan="3"></td></tr><tr><td>ГИП</td><td colspan="5">Вагабов КН.</td><td colspan="3"></td><td colspan="3">План 6 этажа. Блок 4</td></tr><tr><td colspan="9"></td><td colspan="3">ООО АКБ "РАКУРС"</td></tr></table>												07.23-АР									Комплекс многоквартирных жилых домов по адресу: Республика Дагестан, г. Дербент, ул. Г.Алиева, б/н (3 этаж)						Изм.	Колуч.	Лист	Индок.	Подп.	Дата				Стадия	Лист	Листов	Выполнил	Маммаев Н.								ПД	21																										ГИП	Вагабов КН.								План 6 этажа. Блок 4												ООО АКБ "РАКУРС"		
							07.23-АР	
						Комплекс многоквартирных жилых домов по адресу: Республика Дагестан, г. Дербент, ул. Г.Алиева, б/н (3 этаж)	
Изм.	Колуч.	Лист	Индок.	Подп.	Дата				Стадия	Лист	Листов	
Выполнил	Маммаев Н.								ПД	21	
ГИП	Вагабов КН.								План 6 этажа. Блок 4	
									ООО АКБ "РАКУРС"	
Подпись и дата	Илл.117. Третья очередь строительства. План 6-го этажа Блок 4.	
Инв. № подл.							Комплекс многоквартирных жилых домов по адресу: Республика Дагестан, г. Дербент, ул. Г. Алиева	
	Изм	Кол	Лист	Индок	Подпись	Дата	Мероприятия по обеспечению сохранности территории выявленного объекта археологического наследия	
	Разработал		Гаджиев Б				стадия	
	Проверил		Гаджиев А				П	
	ГИП						Лист	
							160	
							Листов	
							245	
							Шифр: 05.23-ОАН	
							ООО «НПЦ ТуК»	

План 8-го этажа

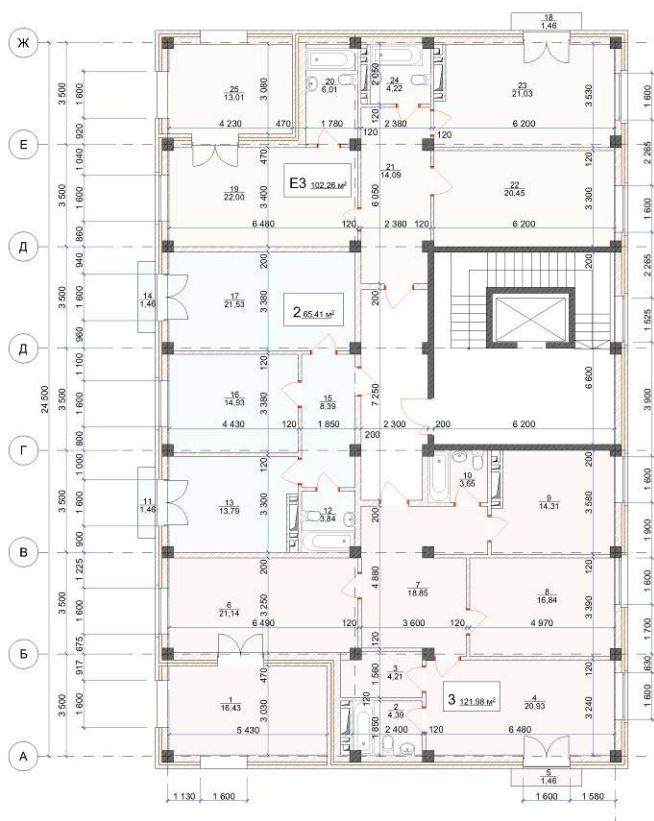

№	Наименование	Площадь м2
1	Терраса	16,43
2	С/у	4,39
3	Гард.	4,21
4	Спальня	20,69
5	Балкон	1,46
6	Гостиная	21,14
7	Холл	18,85
8	Спальня	16,84
9	Кухня	14,31
10	С/у	3,85
11	Балкон	1,46
12	С/у	3,84
13	Кухня	13,79
14	Балкон	1,46
15	Холл	8,39
16	Спальня	14,93
17	Гостиная	21,53
18	Балкон	1,46
19	Спальня	22,00
20	С/у	6,01
21	Холл	14,09
22	Спальня	20,45
23	Гостиная кухня	21,03
24	С/у	4,22
25	Терраса	13,01
		289,64 м²

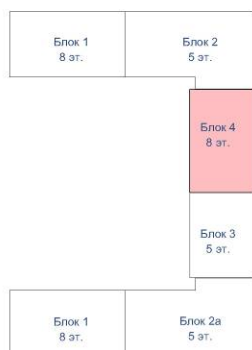

						07.23-AP		
						Комплекс: многоквартирных жилых домов по адресу: Республика Дагестан, г. Дербент, ул. Г.Алиева, 6/н (3 этап)		
Изм.	Желуд.	Лист	№ док.	Подп.	Дата	Комплекс: многоквартирных жилых домов		
Выполнил:	Могомаров Н.					Стадия	Лист	Листов
	Валюбов Ю.Н.					пд	22	
Гип						План 8 этажа. Блок 4		

Илл.118. Третья очередь строительства. План 8-го этажа Блок 4.


Взам.инв.№					
Подпись и дата					
Инв. № подл.					

Блок 4 8 эт. Блок 3 5 эт. Блок 1 8 эт. Блок 2а 5 эт. <table><tr><td></td><td></td><td></td><td></td><td></td><td></td><td colspan="3">07.23-АР</td></tr><tr><td colspan="6">Комплекс многоквартирных жилых домов по адресу: Республика Дагестан, г. Дербент, ул. Г.Алиева, б/н (3 этаж)</td><td colspan="3"></td></tr><tr><td>Изм.</td><td>Колуч.</td><td>Лист</td><td>Илос.</td><td>Подп.</td><td>Дата</td><td colspan="3"></td></tr><tr><td colspan="6">Комплекс многоквартирных жилых домов</td><td>Стадия</td><td>Лист</td><td>Листов</td></tr><tr><td colspan="6"></td><td>ПД</td><td>22</td><td></td></tr><tr><td colspan="6">План 8 этажа. Блок 4</td><td colspan="3">ООО АКБ "РАКУРС"</td></tr><tr><td>Гип</td><td colspan="2">Вагабов КН.</td><td></td><td></td><td></td><td colspan="3"></td></tr></table>												07.23-АР			Комплекс многоквартирных жилых домов по адресу: Республика Дагестан, г. Дербент, ул. Г.Алиева, б/н (3 этаж)									Изм.	Колуч.	Лист	Илос.	Подп.	Дата				Комплекс многоквартирных жилых домов						Стадия	Лист	Листов							ПД	22		План 8 этажа. Блок 4						ООО АКБ "РАКУРС"			Гип	Вагабов КН.							
						07.23-АР	
Комплекс многоквартирных жилых домов по адресу: Республика Дагестан, г. Дербент, ул. Г.Алиева, б/н (3 этаж)	
Изм.	Колуч.	Лист	Илос.	Подп.	Дата	
Комплекс многоквартирных жилых домов						Стадия	Лист	Листов	
						ПД	22	
План 8 этажа. Блок 4						ООО АКБ "РАКУРС"	
Гип	Вагабов КН.	


Илл.118. Третья очередь строительства. План 8-го этажа Блок 4.

						Комплекс многоквартирных жилых домов по адресу: Республика Дагестан, г. Дербент, ул. Г. Алиева		
Изм	Кол	Лист	Идок	Подпись	Дата			
Разработал	Гаджиев Б					Мероприятия по обеспечению сохранности территории выявленного объекта археологического наследия		
Проверил	Гаджиев А					стадия		
ГИП						П		
						161		
						245		
						Шифр: 05.23-ОАН		
						ООО «НПЦ ТуК»		

План кровли

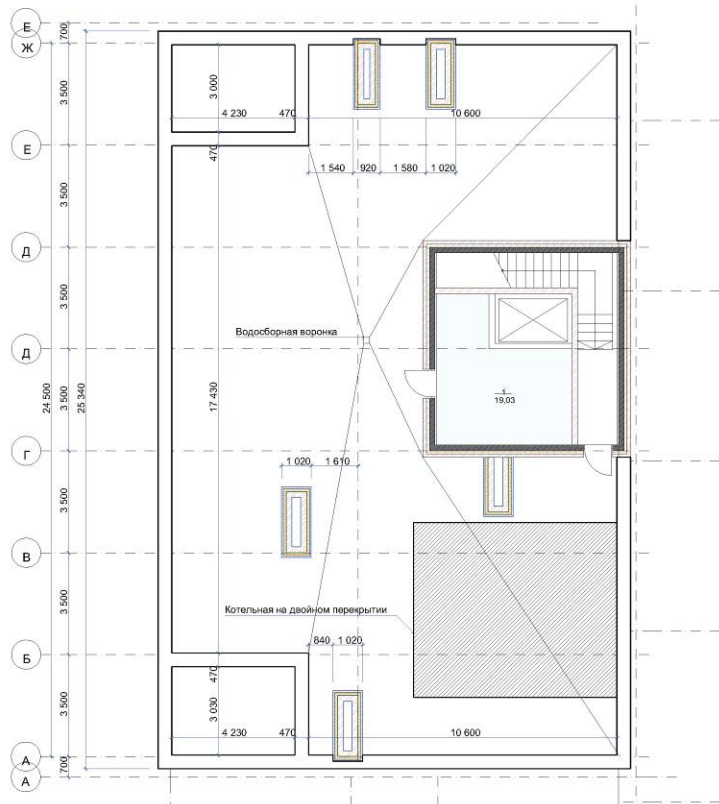

№	Наименование	Площадь м2
1	Машинное помещение	19,03

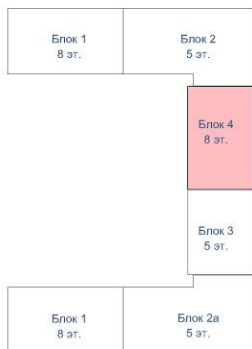

							07.23-AP
Имя	Колучи	Лист	№объект	Подп.	Дата	Комплекс многоквартирных жилых домов по адресу: Республика Дагестан, г. Дербент, ул. Г.Алиева, б\н (3этап)	
Выполнил:	Магомедов Н.					Страница под	Листов 23
Пит	Варабова К.Н.					План кровли. Блок 4	
						ООО АКБ "РАКУРС"	

Илл.119. Третья очередь строительства. План кровли Блок 4.

						Комплекс многоквартирных жилых домов по адресу: Республика Дагестан, г. Дербент, ул. Г. Алиева			
Изм	Кол	Лист	Ндок	Подпись	Дата				
Разработал		Гаджиев Б				Мероприятия по обеспечению сохранности территории выявленного объекта археологического наследия	стадия	Лист	Листов
Проверил		Гаджиев А					П	162	245
ГИП						Шифр: 05.23-ОАН	ООО «НПЦ ТуК»		

Architectural floor plan of a building with a parking lot. The plan shows a rectangular building with a central staircase and several rooms. Rooms are numbered 1 through 6. The building is surrounded by a parking lot with several cars parked. The plan includes dimensions for the building and the parking lot, as well as a scale bar.


Room areas and dimensions:

- Room 1: 96,44
- Room 2: 19,14
- Room 3: 9,70
- Room 4: 20,30
- Room 5: 20,78
- Room 6: 109,81

Dimensions and other features:

- Overall width: 21,000
- Overall height: 3,500
- Staircase: 20,500
- Entrance: 6,00
- Scale bar: 2,200, 2,800

№	Наименование	Площадь м2
1	Помещение подвала	98,44
2	Тамбур	19,14
3	Тамбур	9,70
4	Лифтовый холл	20,30
5	Эл. щитовая	20,78
6	Помещение подвала	109,81
		278,17 м²

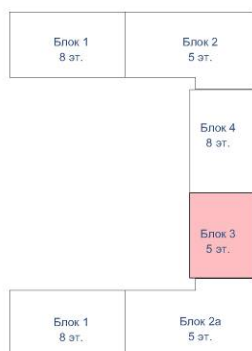


								07.23-AP					
								Комплекс многоквартирных жилых домов по адресу: Республика Дагестан, г. Дербент, ул. Г.Алиева, б\н (3 этап)					
Изм.	Копировать	Лист	Индекс	Подл.	Дата								
Выполнил:						Комплекс многоквартирных жилых домов				Страница	Лист	Листов	
Масламов И.Н.										ПД	24		
Рис.б						План подвала. Блок 3				ООО АКБ "РАКУРС"			


Илл.120. Третья очередь строительства. План подвала Блок 3.

						Комплекс многоквартирных жилых домов по адресу: Республика Дагестан, г. Дербент, ул. Г. Алиева			
Изм	Кол	Лист	Ндок	Подпись	Дата				
Разработал		Гаджиев Б				Мероприятия по обеспечению сохранности территории выявленного объекта археологического наследия	стадия	Лист	Листов
Проверил		Гаджиев А					П	163	245
ГИП							Шифр: 05.23-ОАН ООО «НПЦ ТуК»		

План типового этажа

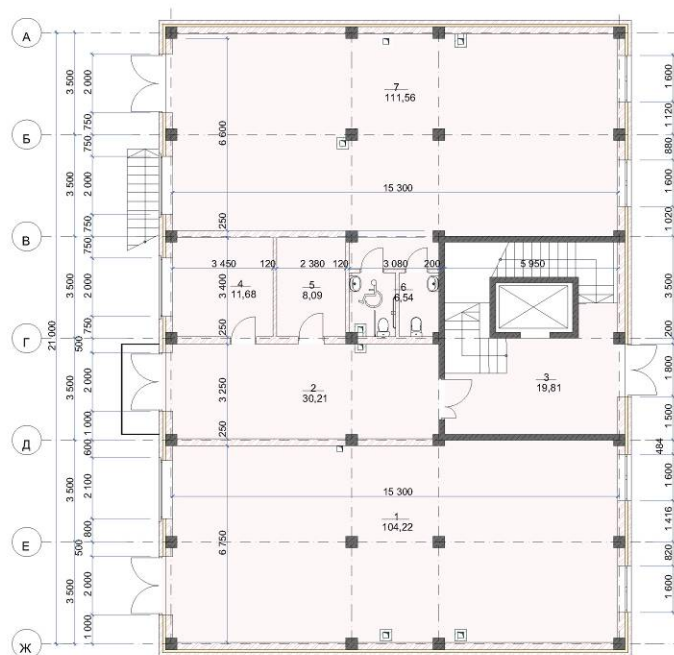

№	Наименование	Площадь м2
1	Торговая площадь	104,22
2	Тамбур	30,21
3	Лифтовый холл	19,81
4	Колясочная	11,68
5	КУИ	8,09
6	С/у	6,54
7	Торговая площадь	111,56
		292,11 м²

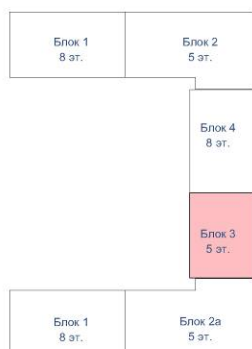


						07.23-AP						
						Комплекс многоквартирных жилых домов по адресу: Республика Дагестан, г. Дербент, ул. Г.Алиева, б\н (3 этап)						
Изм.	Колуче	Лист	Файло	Подсч.	Дата					Страница	Лист	Листов
Выполнил:	Матемедие Н.					Комплекс многоквартирных жилых домов				ПД	25	
Сделано:	Саидова Салима					План первого этажа. Блок 3				ООО АКБ "РАКУРС"		


Илл.121. Третья очередь строительства. План первого этажа Блок 3.

						Комплекс многоквартирных жилых домов по адресу: Республика Дагестан, г. Дербент, ул. Г. Алиева			
Изм	Кол	Лист	Ндок	Подпись	Дата				
Разработал		Гаджиев Б				Мероприятия по обеспечению сохранности территории выявленного объекта археологического наследия	стадия	Лист	Листов
Проверил		Гаджиев А					П	164	245
ГИП							Шифр: 05.23-ОАН ООО «НПЦ ТуК»		

План типового этажа

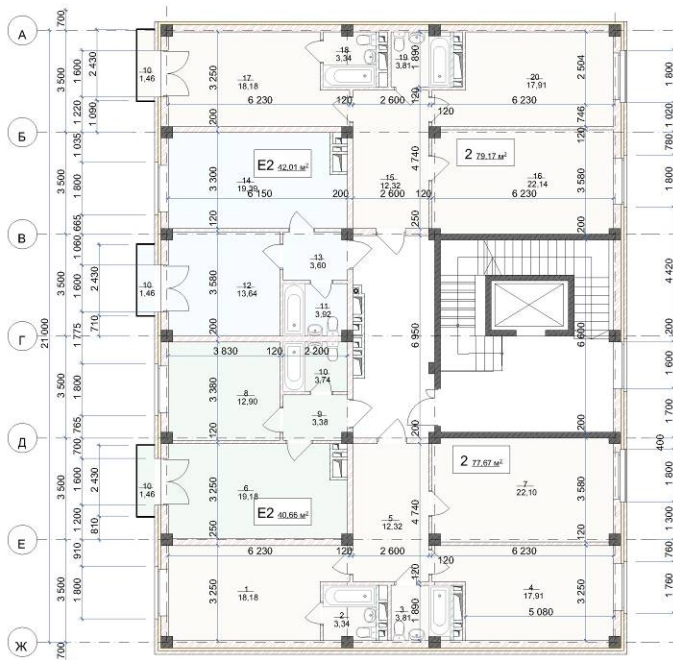

№	Наименование	Площадь м2
1	Спальня	18,18
2	С/у	3,34
3	С/у	3,81
4	Кухня	17,91
5	Холл	12,32
6	гостиная-кухня	19,18
7	Гостиная	22,10
8	Спальня	12,90
9	Холл	3,38
10	Балкон	1,46
10	Балкон	1,46
10	С/у	3,74
11	С/у	3,92
12	Спальня	13,64
13	Холл	3,60
14	гостиная-кухня	19,39
15	Холл	12,32
16	Гостиная	22,14
17	Спальня	18,18
18	С/у	3,34
19	С/у	3,81
20	Кухня	17,91
		239,49 м²

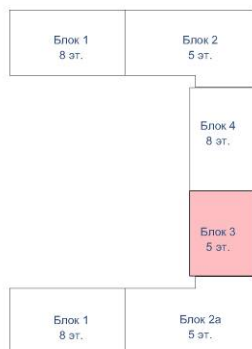


						07.23-AP									
						Комплекс многоквартирных жилых домов по адресу: Республика Дагестан, г. Дербент, ул. Г. Алиева, 6/н (3 этап)									
Изм.		Колуч.		Лист		Ндок		Подп.		Дата					
Выполнил:		Могомаров Н.				Комплекс многоквартирных жилых домов				Стадия		Лист		Листов	
										пд		26			
ГИП		Вязов К.Н.				План типового этажа. Блок 3				ООО АКБ "РАКУРС"					


Илл.122. Третья очередь строительства. План типового этажа Блок 3.

Взам.инв.№	Блок 4 8 эт. Блок 3 5 эт. Блок 1 8 эт. Блок 2а 5 эт.						<table><tr><td></td><td></td><td></td><td></td><td></td><td></td><td colspan="3">07.23-АР</td></tr><tr><td></td><td></td><td></td><td></td><td></td><td></td><td colspan="6">Комплекс многоквартирных жилых домов по адресу: Республика Дагестан, г. Дербент, ул. Г.Алиева, б/н (3 этаж)</td></tr><tr><td>Изм.</td><td>Листы</td><td>Лист</td><td>Фазы</td><td>Подп.</td><td>Дата</td><td colspan="3" rowspan="2">Комплекс многоквартирных жилых домов</td><td>Стадия</td><td>Лист</td><td>Листов</td></tr><tr><td>Выполнил</td><td colspan="3">Магомедов Н.</td><td></td><td></td><td>пд</td><td>26</td><td></td></tr><tr><td colspan="6">П/П</td><td colspan="3">Варабов К.Н.</td><td colspan="3">План типового этажа. Блок 3</td><td colspan="3">ООО АКБ "РАКУРС"</td></tr></table>												07.23-АР									Комплекс многоквартирных жилых домов по адресу: Республика Дагестан, г. Дербент, ул. Г.Алиева, б/н (3 этаж)						Изм.	Листы	Лист	Фазы	Подп.	Дата	Комплекс многоквартирных жилых домов			Стадия	Лист	Листов	Выполнил	Магомедов Н.					пд	26		П/П						Варабов К.Н.			План типового этажа. Блок 3			ООО АКБ "РАКУРС"		
							07.23-АР	
						Комплекс многоквартирных жилых домов по адресу: Республика Дагестан, г. Дербент, ул. Г.Алиева, б/н (3 этаж)	
Изм.	Листы	Лист	Фазы	Подп.	Дата	Комплекс многоквартирных жилых домов			Стадия	Лист	Листов	
Выполнил	Магомедов Н.								пд	26	
П/П						Варабов К.Н.			План типового этажа. Блок 3			ООО АКБ "РАКУРС"	
Подпись и дата	Илл.122. Третья очередь строительства. План типового этажа Блок 3.	
Инв. № подл.	<table><tr><td></td><td></td><td></td><td></td><td></td><td></td></tr><tr><td></td><td></td><td></td><td></td><td></td><td></td></tr><tr><td>Изм</td><td>Кол</td><td>Лист</td><td>Ндок</td><td>Подпись</td><td>Дата</td></tr><tr><td>Разработал</td><td colspan="2">Гаджиев Б</td><td></td><td></td><td></td></tr><tr><td>Проверил</td><td colspan="2">Гаджиев А</td><td></td><td></td><td></td></tr><tr><td colspan="2">ГИП</td><td colspan="2"></td><td></td><td></td></tr></table>																		Изм	Кол	Лист	Ндок	Подпись	Дата	Разработал	Гаджиев Б					Проверил	Гаджиев А					ГИП						Комплекс многоквартирных жилых домов по адресу: Республика Дагестан, г. Дербент, ул. Г. Алиева Мероприятия по обеспечению сохранности территории выявленного объекта археологического наследия Шифр: 05.23-ОАН						<table><tr><td>стадия</td><td>Лист</td><td>Листов</td></tr><tr><td>П</td><td>165</td><td>245</td></tr></table> ООО «НПЦ ТуК»			стадия	Лист	Листов	П	165	245												
	Изм	Кол	Лист	Ндок	Подпись	Дата	
	Разработал	Гаджиев Б	
Проверил	Гаджиев А	
ГИП	
стадия	Лист	Листов	
П	165	245	

План кровли

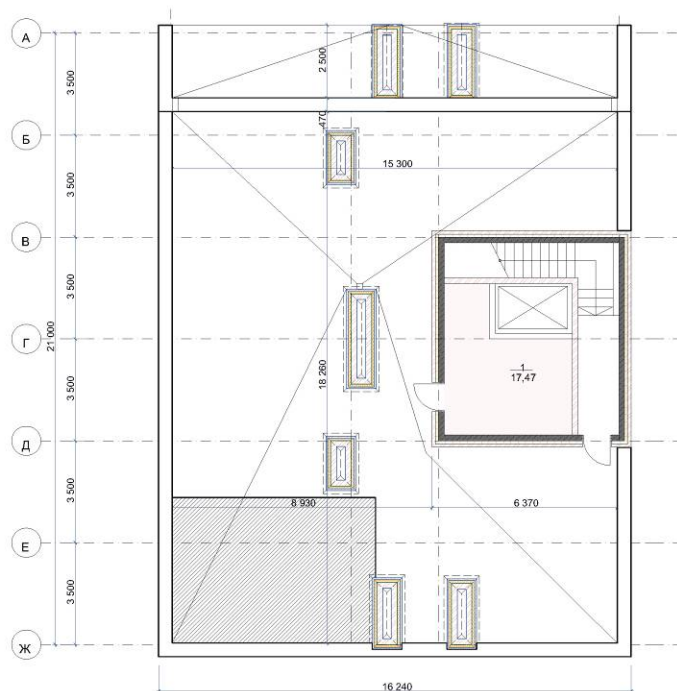

№	Наименование	Площадь м2
1	Машинное помещение	17,47

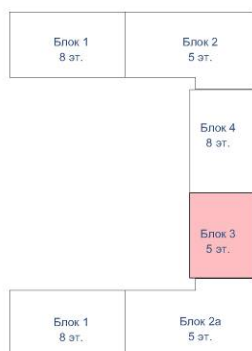

07.23-AP					
Комплекс многоквартирных жилых домов по адресу: Республика Дагестан, г. Дербент, ул. Г. Алиева, б/н (3 этап)					
Изм.	Кол.	Лист	Инд.	Подп.	Дата
Выполнил	Многоквартирные жилые дома	Стация	Лист	Листов	
ГИП	Вагабов Ю.Н.	пд	27		
План кровли. Блок 3				ООО АКБ "РАКУРС"	


Илл.123. Третья очередь строительства. План кровли Блок 3.

Взам.инв.№		Блок 4 8 эт. Блок 3 5 эт. Блок 1 8 эт. Блок 2а 5 эт.		<table><tr><td></td><td></td><td></td><td></td><td></td><td></td><td colspan="3">07.23-АР</td></tr><tr><td></td><td></td><td></td><td></td><td></td><td></td><td colspan="3">Комплекс многоквартирных жилых домов по адресу: Республика Дагестан, г. Дербент, ул. Г.Алиева, б/н (3 этаж)</td></tr><tr><td>Изм.</td><td>Колуч.</td><td>Лист</td><td>Инд.</td><td>Подп.</td><td>Дата</td><td colspan="3">Комплекс многоквартирных жилых домов</td><td>Стадия</td><td>Лист</td><td>Листов</td></tr><tr><td>Выполнил</td><td colspan="5">Мегмарган Н.</td><td colspan="3"></td><td>ГД</td><td>27</td><td></td></tr><tr><td colspan="6"></td><td colspan="3">План кровли. Блок 3</td><td colspan="3">ООО АКБ "РАКУРС"</td></tr><tr><td>Тип</td><td colspan="5">Вагабов К.Н.</td><td colspan="3"></td><td colspan="3"></td></tr></table>								07.23-АР									Комплекс многоквартирных жилых домов по адресу: Республика Дагестан, г. Дербент, ул. Г.Алиева, б/н (3 этаж)			Изм.	Колуч.	Лист	Инд.	Подп.	Дата	Комплекс многоквартирных жилых домов			Стадия	Лист	Листов	Выполнил	Мегмарган Н.								ГД	27								План кровли. Блок 3			ООО АКБ "РАКУРС"			Тип	Вагабов К.Н.										
								07.23-АР	
						Комплекс многоквартирных жилых домов по адресу: Республика Дагестан, г. Дербент, ул. Г.Алиева, б/н (3 этаж)	
Изм.	Колуч.	Лист	Инд.	Подп.	Дата	Комплекс многоквартирных жилых домов			Стадия	Лист	Листов	
Выполнил	Мегмарган Н.								ГД	27	
						План кровли. Блок 3			ООО АКБ "РАКУРС"	
Тип	Вагабов К.Н.	
Подпись и дата	

Илл.123. Третья очередь строительства. План кровли Блок 3.

Инв. № подл.		Комплекс многоквартирных жилых домов по адресу: Республика Дагестан, г. Дербент, ул. Г. Алиева						Мероприятия по обеспечению сохранности территории выявленного объекта археологического наследия	стадия	Лист	Листов
		Изм	Кол	Лист	Инд	Подпись	Дата				
		Разработал	Гаджиев Б								
		Проверил	Гаджиев А								
		ГИП									
		Шифр: 05.23-ОАН						ООО «НПЦ ТуК»			

Разрез 2-2

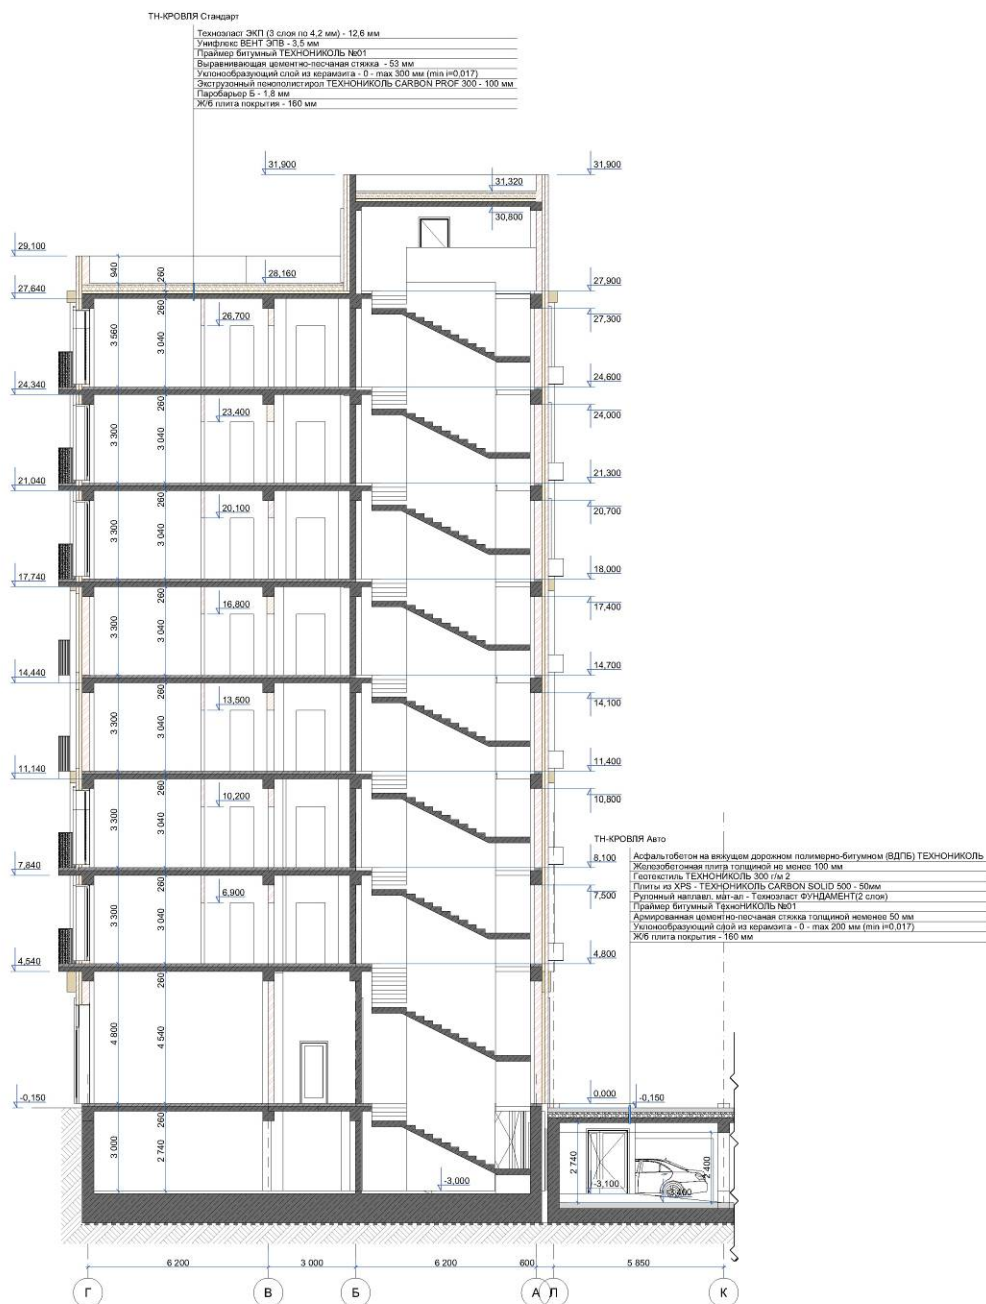

07.23-AP					
Комплекс многоквартирных жилых домов по адресу: Республика Дагестан, г. Дербент, ул. Г.Алиева, 6/н (3 этап)					
Изм.	Кол.	Лист	Инд.	Подп.	Дата
Выполнил	Мухомедов Н.				
Проверил					
Гип	Вязов К.Н.				
Разрез 2-2			ООО АКБ "РАКУРС"		

Илл.125. Третья очередь строительства. Разрез 2-2.

Взам.инв.№	
Подпись и дата	
Инв. № подл.	


Комплекс многоквартирных жилых домов по адресу: Республика Дагестан, г. Дербент, ул. Г. Алиева					
Изм	Кол	Лист	Инд	Подпись	Дата
Разработал		Гаджиев Б			
Проверил		Гаджиев А			
ГИП					
Мероприятия по обеспечению сохранности территории выявленного объекта археологического наследия			стадия	Лист	Листов
			П	168	245
Шифр: 05.23-ОАН			ООО «НПЦ ТуК»		



Илл.126. Третья очередь строительства. Фасад 10-1.

Взам. инв. №									
Подпись и дата									
Инв. № подл.						Комплекс многоквартирных жилых домов по адресу: Республика Дагестан, г. Дербент, ул. Г. Алиева			
	Изм	Кол	Лист	Ндок	Подпись		Дата		
	Разработал	Гаджиев Б				Мероприятия по обеспечению сохранности территории выявленного объекта археологического наследия	стадия	Лист	Листов
	Проверил	Гаджиев А					П	169	245
	ГИП					Шифр: 05.23-ОАН	ООО «НПЦ ТуК»		
	Исполн								

Илл.127. Третья очередь строительства. Фасад 1-10.

 Инв. № подл.	Подпись и дата	Взам. инв. №										
									Комплекс многоквартирных жилых домов по адресу: Республика Дагестан, г. Дербент, ул. Г. Алиева			
			Изм	Кол	Лист	Ндок	Подпись	Дата	Мероприятия по обеспечению сохранности территории выявленного объекта археологического наследия	стадия	Лист	Листов
			Разработал		Гаджиев Б					П	170	245
Проверил		Гаджиев А				Шифр: 05.23-ОАН	ООО «НПЦ ТуК»					
ГИП												



Илл.128. Третья очередь строительства. Фасад А-Ж.

Взам.инв.№	
Подпись и дата	
Инв. № подл.	

						Комплекс многоквартирных жилых домов по адресу: Республика Дагестан, г. Дербент, ул. Г. Алиева			
Изм	Кол	Лист	Ндок	Подпись	Дата				
Разработал		Гаджиев Б				Мероприятия по обеспечению сохранности территории выявленного объекта археологического наследия	стадия	Лист	Листов
Проверил		Гаджиев А					П	171	245
ГИП						Шифр: 05.23-ОАН	ООО «НПЦ ТуК»		

Инв. № подл.	Подпись и дата					Взам.инв.№	

Изм	Кол	Лист	Ндок	Подпись	Дата
Разработал		Гаджиев Б			
Проверил		Гаджиев А			
ГИП					

Комплекс многоквартирных жилых домов по адресу: Республика Дагестан, г. Дербент, ул. Г. Алиева			Мероприятия по обеспечению сохранности территории выявленного объекта археологического наследия		
Шифр: 05.23-ОАН			стадия	Лист	Листов
			П	173	245
			ООО «НПЦ ТуК»		





Илл.131. Сводный план инженерных сетей. Устройство наружной сети электричества.

Взам.инв.№		Подпись и дата								
				Илл.131. Сводный план инженерных сетей. Устройство наружной сети электричества.						
Инв. № подл.							Комплекс многоквартирных жилых домов по адресу: Республика Дагестан, г. Дербент, ул. Г. Алиева			
	Изм	Кол	Лист	Ндок	Подпись	Дата				
	Разработал		Гаджиев Б				Мероприятия по обеспечению сохранности территории выявленного объекта археологического наследия	стадия	Лист	Листов
	Проверил		Гаджиев А					П	174	245
	ГИП						Шифр: 05.23-ОАН ООО «НПЦ ТуК»			

Инв. № подл.	Подпись и дата					Взам.инв.№	



Илл.132. Сводный план инженерных сетей. Устройство наружной сети водоснабжения.

Комплекс многоквартирных жилых домов по адресу: Республика Дагестан, г. Дербент, ул. Г. Алиева						Мероприятия по обеспечению сохранности территории выявленного объекта археологического наследия		
Изм	Кол	Лист	Ндок	Подпись	Дата	стадия	Лист	Листов
Разработал		Гаджиев Б				П	175	245
Проверил		Гаджиев А				ООО «НПЦ ТуК»		
ГИП						Шифр: 05.23-ОАН		



Илл.133. Сводный план инженерных сетей. Устройство наружной газовой сети.

Инв. № подл.	Подпись и дата	Взам. инв. №	
			<i>Илл.133. Сводный план инженерных сетей. Устройство наружной газовой сети.</i>	
	<table><tr><td></td><td></td><td></td><td></td><td></td><td></td></tr><tr><td>Изм</td><td>Кол</td><td>Лист</td><td>Ндок</td><td>Подпись</td><td>Дата</td></tr><tr><td>Разработал</td><td></td><td>Гаджиев Б</td><td></td><td></td><td></td></tr><tr><td>Проверил</td><td></td><td>Гаджиев А</td><td></td><td></td><td></td></tr><tr><td>ГИП</td><td></td><td></td><td></td><td></td><td></td></tr></table>												Изм	Кол	Лист	Ндок	Подпись	Дата	Разработал		Гаджиев Б				Проверил		Гаджиев А				ГИП						Комплекс многоквартирных жилых домов по адресу: Республика Дагестан, г. Дербент, ул. Г. Алиева				Мероприятия по обеспечению сохранности территории выявленного объекта археологического наследия		стадия	Лист	Листов
	Изм	Кол	Лист	Ндок	Подпись	Дата																																							
	Разработал		Гаджиев Б	
	Проверил		Гаджиев А	
ГИП	
										П	176	245																																	
						Шифр: 05.23-ОАН				ООО «НПЦ ТуК»																																			

6.2. Сведения о расположении проектируемого объекта по отношению к границам территории объекта (ов) культурного наследия




Илл. 134. Показание местоположения Проекта на карте «План Дербента с ситуацией 1796 год» (РГВИА, ф. 349 оп. 12, д. 1957).

Взам.инв.№		Подпись и дата			
Инв. № подл.					

Илл. 134. Показание местоположения Проекта на карте «План Дербента с ситуацией 1796 год» (РГВИА, ф. 349 оп. 12, д. 1957).

						Комплекс многоквартирных жилых домов по адресу: Республика Дагестан, г. Дербент, ул. Г. Алиева					
Изм	Кол	Лист	Ндок	Подпись	Дата	Мероприятия по обеспечению сохранности территории выявленного объекта археологического наследия			стадия	Лист	Листов
Разработал		Гаджиев Б							П	177	245
Проверил		Гаджиев А				Шифр: 05.23-ОАН			ООО «НПЦ ТуК»		
ГИП											
Исполн											

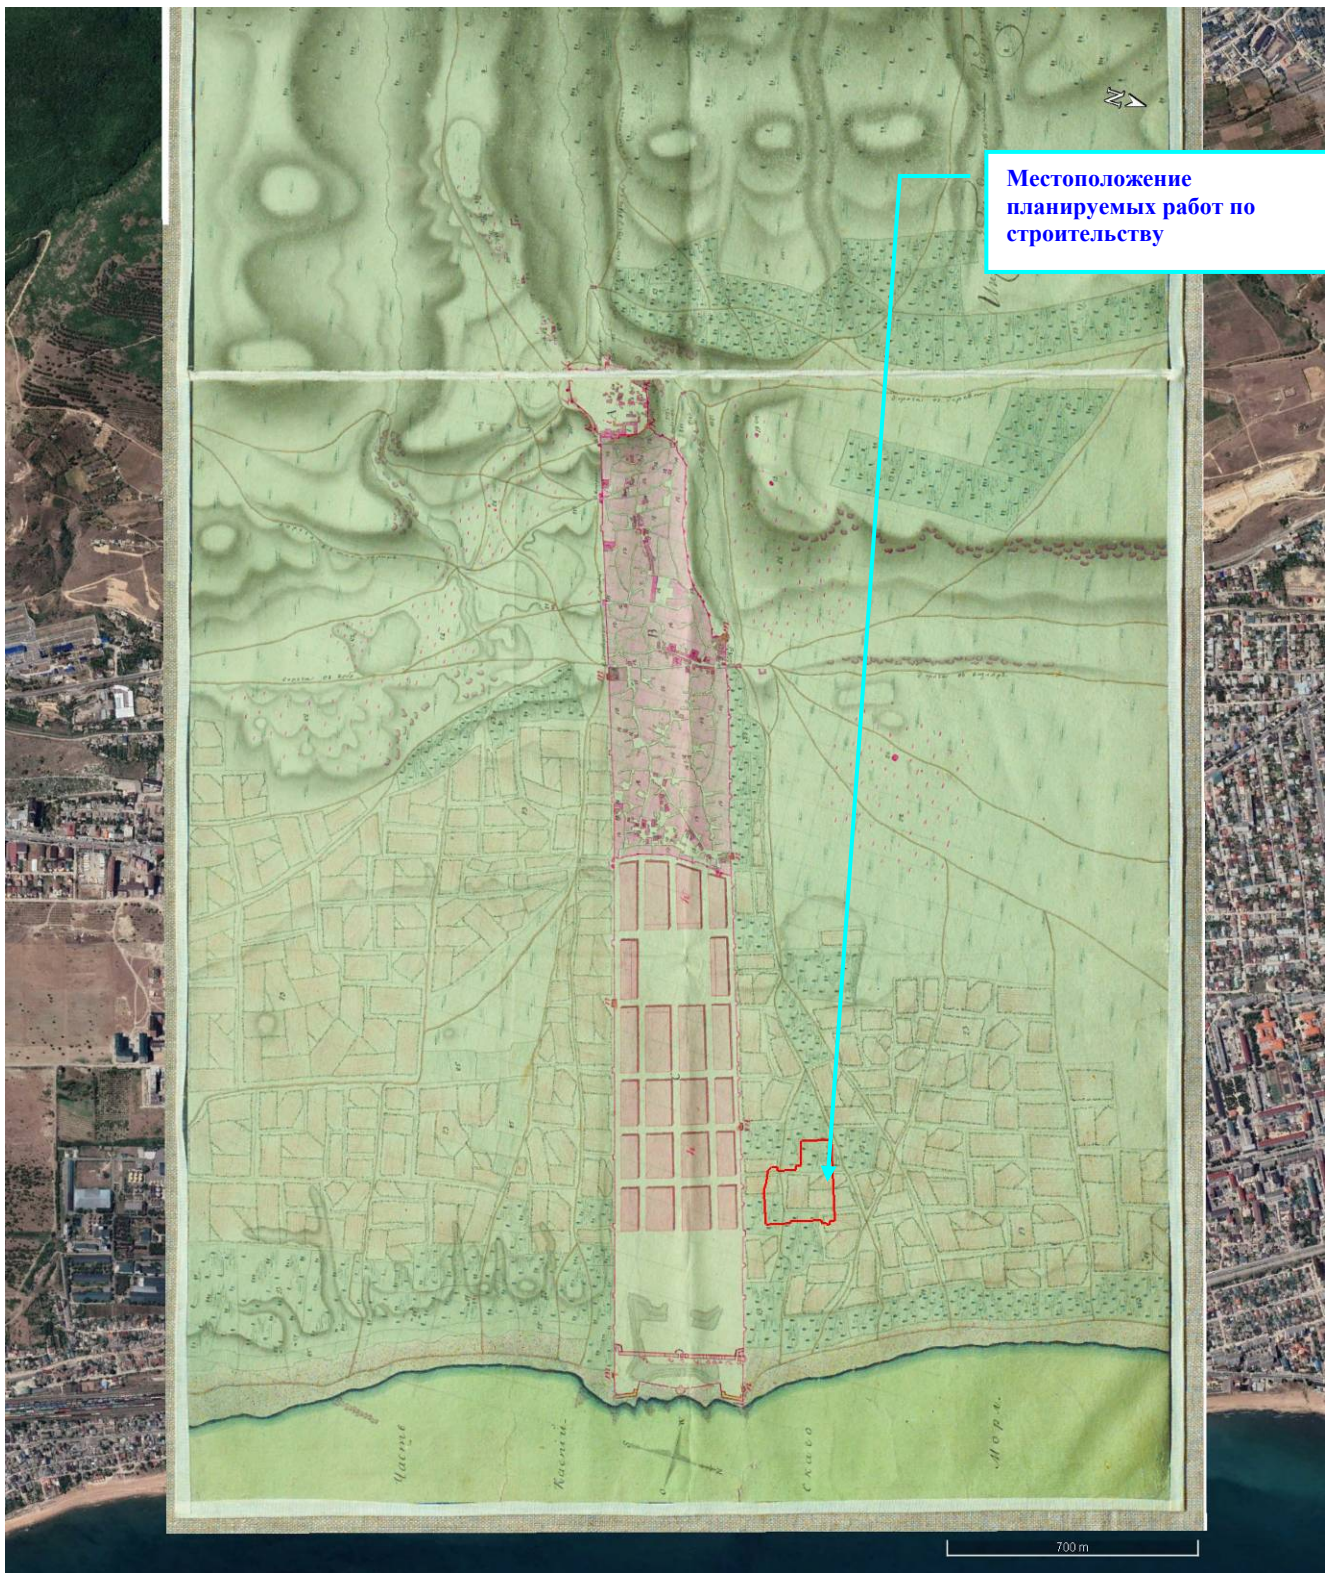


Илл. 135. Показание местоположения участка Проекта на карте «Генеральный план города Дербента с цитаделью называемою Нарын-кале и с лежащею около онаго ситуациею, с показанием в них казенного и обывательскаго строения, с расположением проекта на возобновления онаго. Сочинен в Дербенте сентября 26 дня 1811 года. Инженер-подпорутчик Боचेугов» (РГВИА, ф.349, оп.12, д.1982).

Инв. № подл.	Подпись и дата	Взам. инв. №						
			Комплекс многоквартирных жилых домов по адресу: Республика Дагестан, г. Дербент, ул. Г. Алиева					
			Изм	Кол	Лист	Идок	Подпись	Дата
			Разработал		Гаджиев Б			
			Проверил		Гаджиев А			
			ГИП					
			Мероприятия по обеспечению сохранности территории выявленного объекта археологического наследия					стадия
								Лист
								Листов
								П
								178
								245
			Шифр: 05.23-ОАН					ООО «НПЦ ТуК»



Илл. 136. Показание местоположения участка Проекта на плане крепости Дербент (Атлас крепостей Российской империи [Карты]. – СПб.: Военное министерство, 1830-е годы (РГВИА, ф. 15261, оп. 1, д.1349)

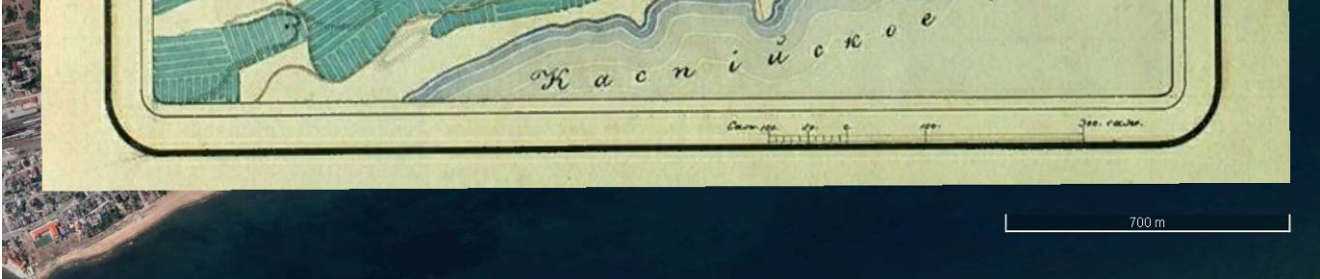Взам.инв.№													
Подпись и дата						Илл. 136. Показание местоположения участка Проекта на плане крепости Дербент (Атлас крепостей Российской империи [Карты]. – СПб.: Военное министерство, 1830-е годы (РГВИА, ф. 15261, оп. 1, д.1349)							
Инв. № подл.								Комплекс многоквартирных жилых домов по адресу: Республика Дагестан, г. Дербент, ул. Г. Алиева					
		Изм	Кол	Лист	Ндок	Подпись	Дата	Мероприятия по обеспечению сохранности территории выявленного объекта археологического наследия			стадия	Лист	Листов
		Разработал	Гаджиев Б				П				179	245	
		Проверил	Гаджиев А				Шифр: 05.23-ОАН			ООО «НПЦ ТуК»			
		ГИП											




Илл. 137. Местоположение проектируемого объекта строительства на карте «Генеральный план ненаселенной части города Дербента» (РГВИА, ф. 349 оп. 12, д. 2133).

Взам.инв.№										
	Илл. 137. Местоположение проектируемого объекта строительства на карте «Генеральный план ненаселенной части города Дербента» (РГВИА, ф. 349 оп. 12, д. 2133).									
Подпись и дата										
Инв. № подл.							Комплекс многоквартирных жилых домов по адресу: Республика Дагестан, г. Дербент, ул. Г. Алиева			
	Изм	Кол	Лист	Ндок	Подпись	Дата	Мероприятия по обеспечению сохранности территории выявленного объекта археологического наследия	стадия	Лист	Листов
	Разработал	Гаджиев Б				П		180	245	
	Проверил	Гаджиев А								
	ГИП					Шифр: 05.23-ОАН	ООО «НПЦ ТуК»			




Илл 138. Показание местоположения участка Проекта на карто-схеме «Историко-культурный опорный план г.Дербента»

Взам.инв.№		Подпись и дата		Комплекс многоквартирных жилых домов по адресу: Республика Дагестан, г. Дербент, ул. Г. Алиева					
Инв. № подл.				Изм	Кол	Лист	Ндок	Подпись	Дата
				Разработал		Гаджиев Б			
				Проверил		Гаджиев А			
				ГИП					
				Мероприятия по обеспечению сохранности территории выявленного объекта археологического наследия				стадия	Лист
								П	181
								Листов	245
				Шифр: 05.23-ОАН				ООО «НПЦ ТуК»	

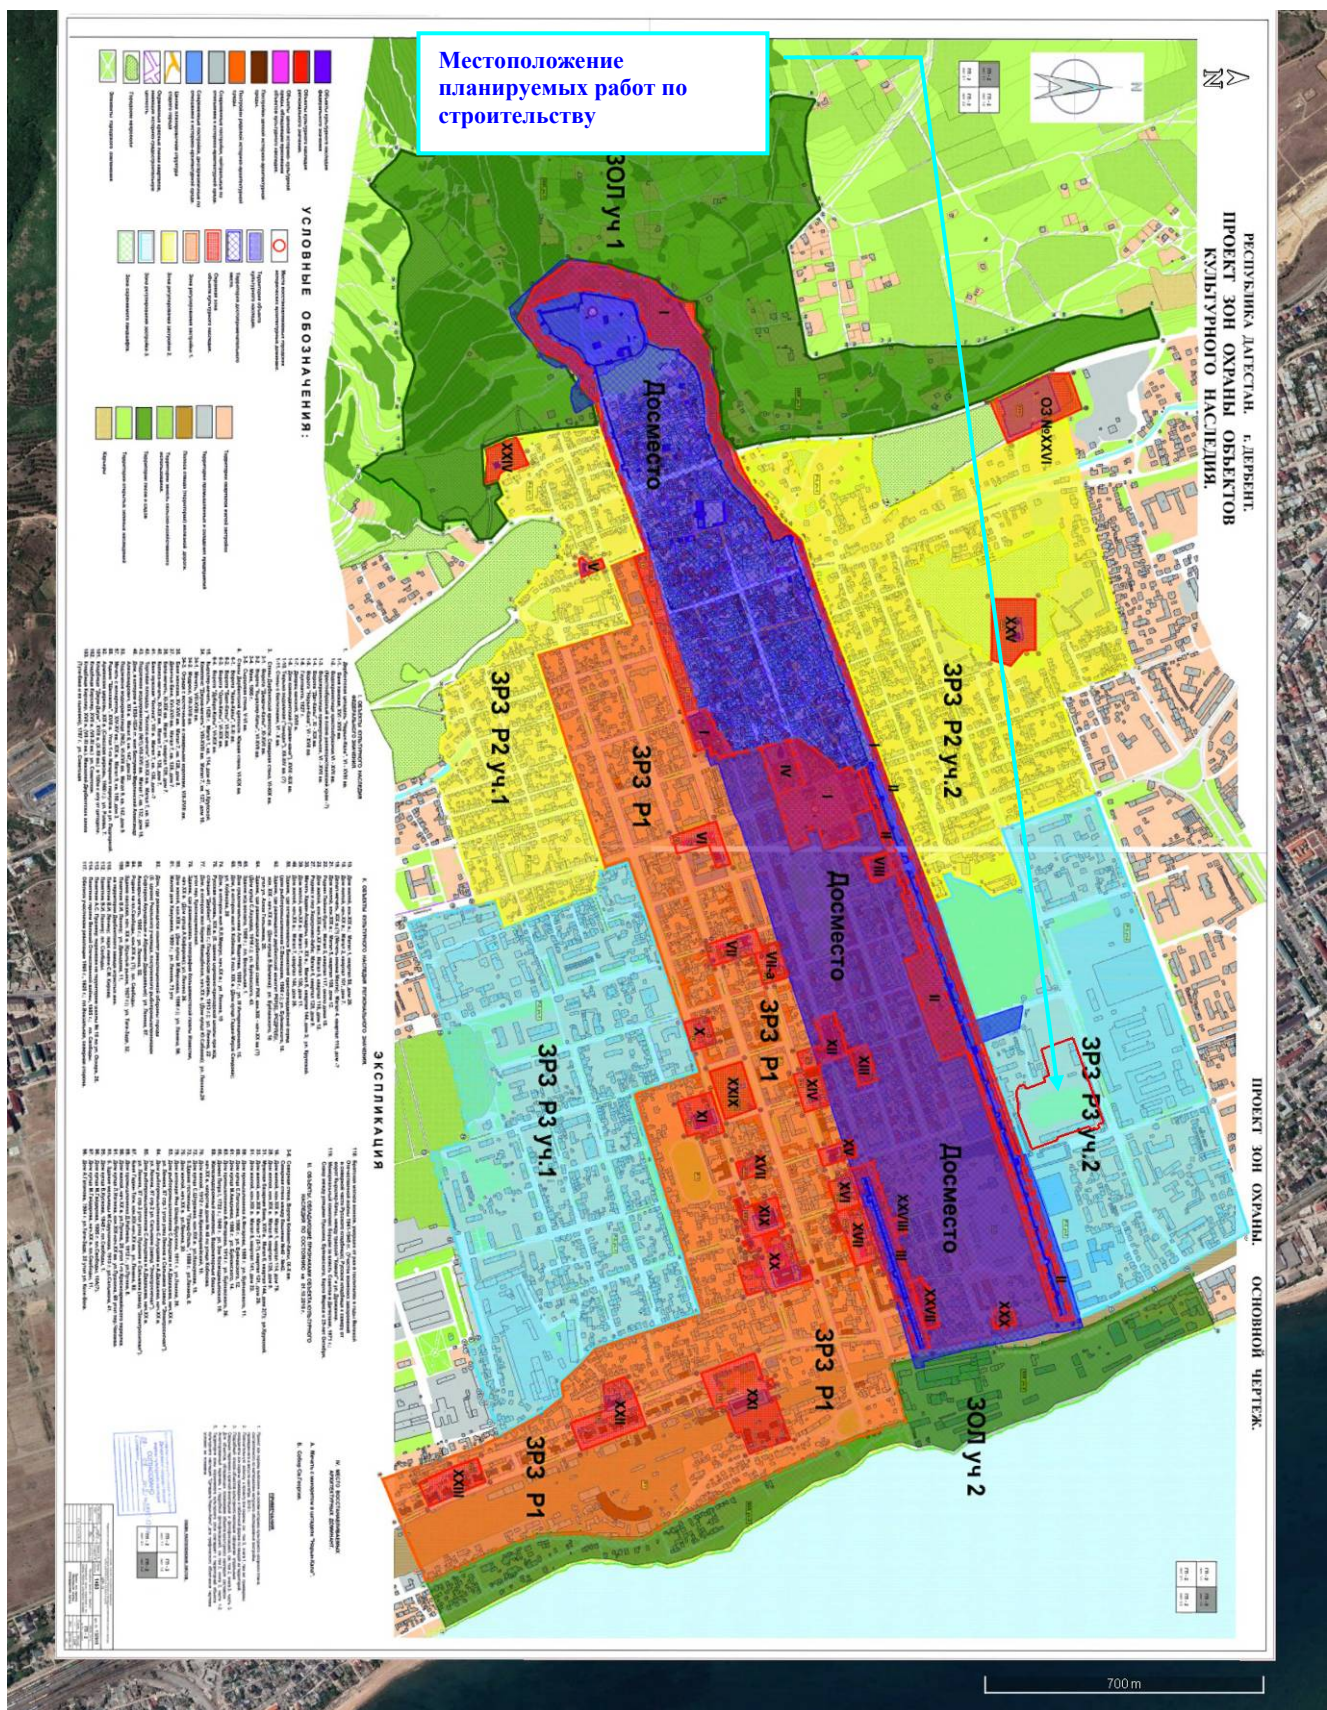


Илл 139. Показание местоположения участка Проекта на карто-схеме охранных зон г.Дербента.

Взм. инв. №		Подпись и дата								
			Илл 139. Показание местоположения участка Проекта на карто-схеме охранных зон г.Дербента.							
Инв. № подл.							Комплекс многоквартирных жилых домов по адресу: Республика Дагестан, г. Дербент, ул. Г. Алиева			
	Изм	Кол	Лист	Ндок	Подпись	Дата				
	Разработал		Гаджиев Б				Мероприятия по обеспечению сохранности территории выявленного объекта археологического наследия	стадия	Лист	Листов
	Проверил		Гаджиев А					П	182	245
	ГИП						Шифр: 05.23-ОАН			
							ООО «НПЦ ТуК»			

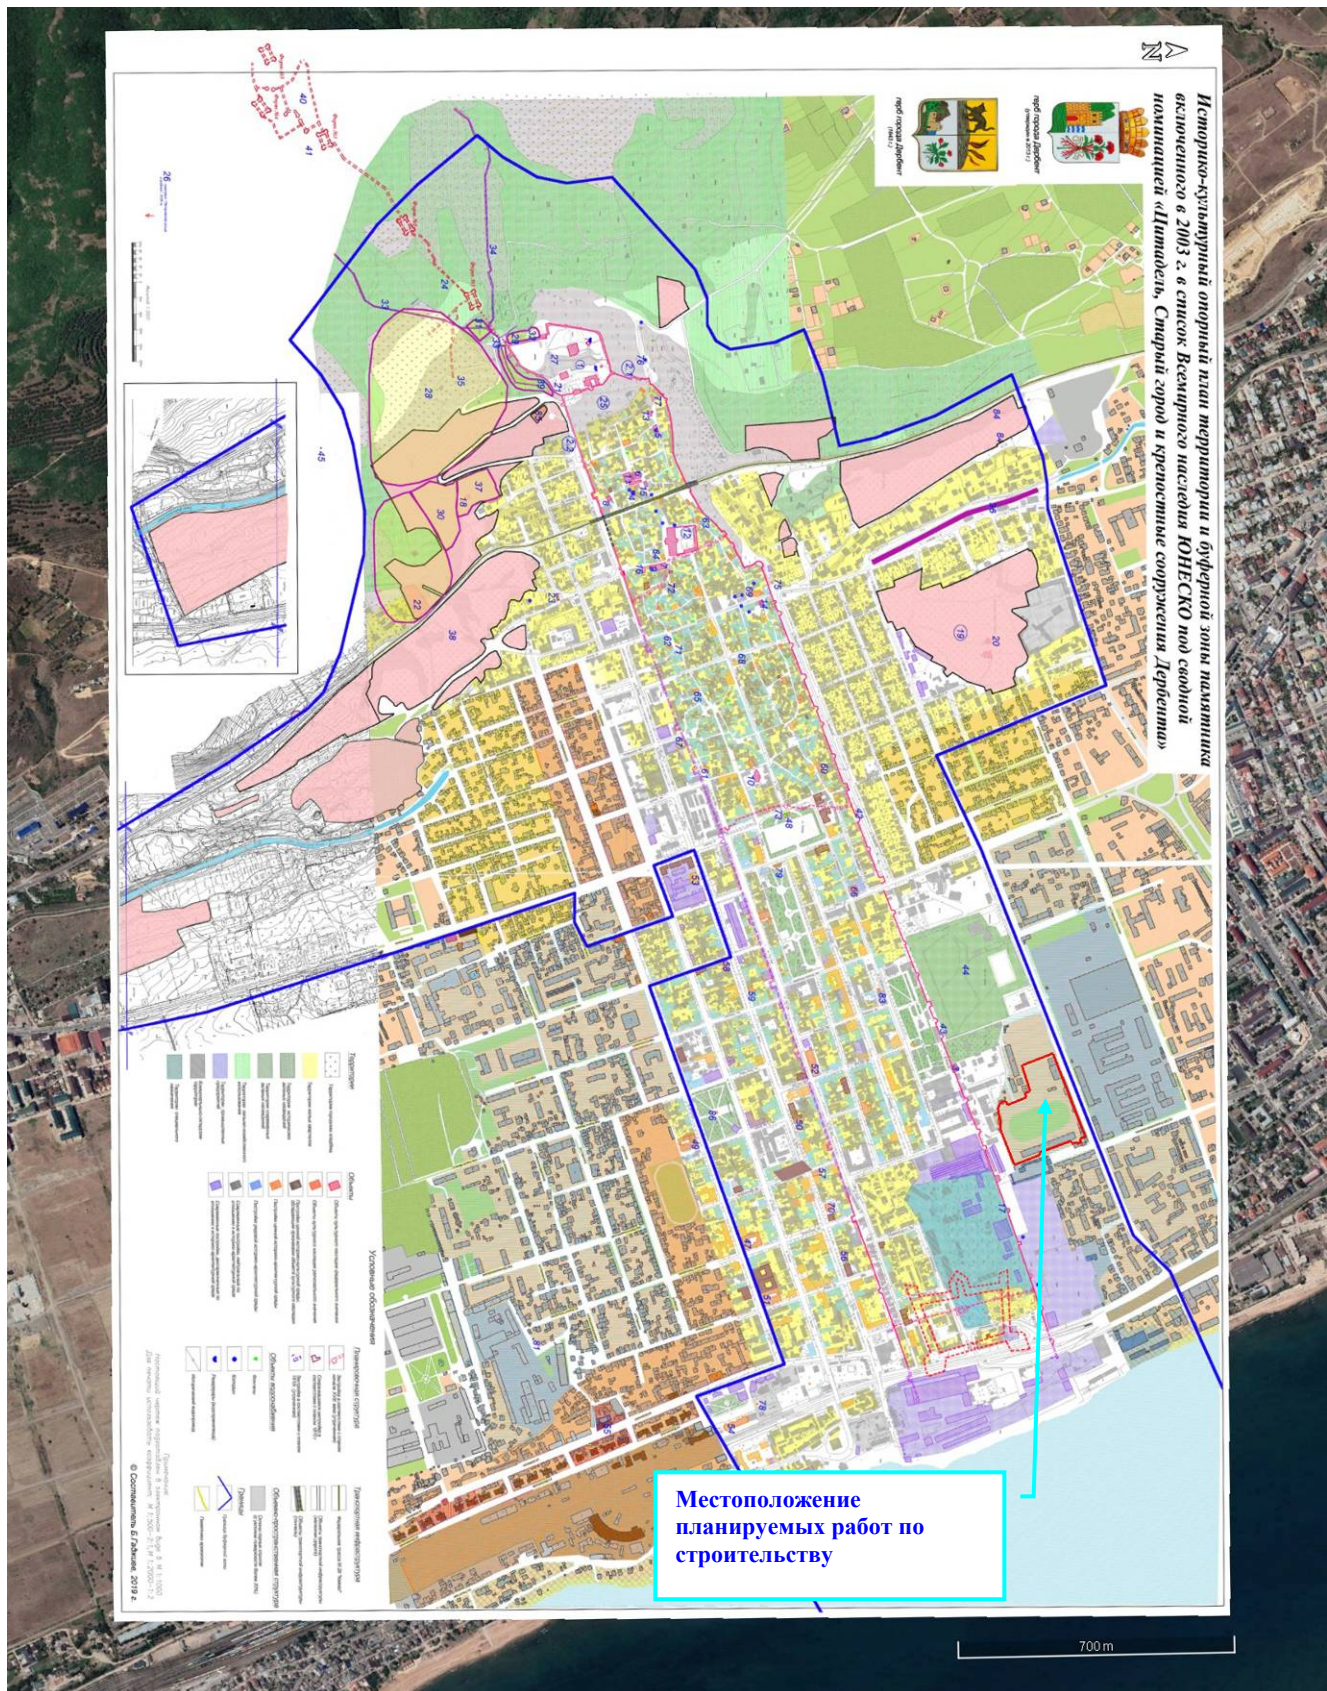

Илл.140. Показание местоположения Проекта на карта схеме «Историко-опорный план территории и буферной зоны номинации «Цитадель, Старый город и крепостные сооружения Дербента», включенного ЮНЕСКО в список Всемирного наследия».

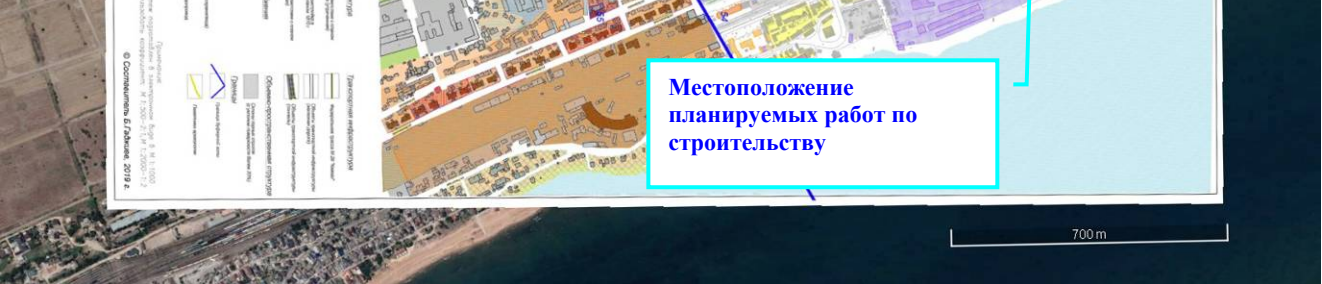Взам.инв.№										
		Илл. 140. Показание местоположения Проекта на карта схеме «Историко-опорный план территории и буферной зоны номинации «Цитадель, Старый город и крепостные сооружения Дербента», включенного ЮНЕСКО в список Всемирного наследия».								
Подпись и дата		Комплекс многоквартирных жилых домов по адресу: Республика Дагестан, г. Дербент, ул. Г. Алиева								
		Изм	Кол	Лист	Ндок	Подпись	Дата			
Инв. № подл.		Разработал	Гаджиев Б				Мероприятия по обеспечению сохранности территории выявленного объекта археологического наследия	стадия	Лист	Листов
		Проверил	Гаджиев А					П	183	245
		ГИП					Шифр: 05.23-ОАН	ООО «НПЦ ТуК»		



Местоположение
планируемых работ по
строительству



Илл. 141. Показание местоположения участка Проекта по отношению к границе территории объекта культурного наследия федерального значения «Достопримечательное место «Цитадель и исторический город в крепостных стенах Дербента».

Взам.инв.№										
		Илл. 141. Показание местоположения участка Проекта по отношению к границе территории объекта культурного наследия федерального значения «Достопримечательное место «Цитадель и исторический город в крепостных стенах Дербента».								
Подпись и дата										
Инв. № подл.							Комплекс многоквартирных жилых домов по адресу: Республика Дагестан, г. Дербент, ул. Г. Алиева			
	Изм	Кол	Лист	Ндок	Подпись	Дата				
	Разработал	Гаджиев Б					Мероприятия по обеспечению сохранности территории	стадия	Лист	Листов
	Проверил	Гаджиев А					выявленного объекта археологического наследия	П	184	245
	ГИП									
							Шифр: 05.23-ОАН			
							ООО «НПЦ ТуК»			



Местоположение
планируемых работ по
строительству

Илл. 142. Показание местоположения Проекта по отношению к границе территории выявленного объекта археологического наследия «Культурный слой IV - начало XX века достопримечательного места «Цитадель и исторический город в крепостных стенах Дербента»⁷³.

⁷³ Принять в перечень выявленных ОКН на основании приказа Агентства по охране объектов наследия Республики Дагестан №94/21-од от 03.09.2021г.

Взам. инв. №													
		Илл. 142. Показание местоположения Проекта по отношению к границе территории выявленного объекта археологического наследия «Культурный слой IV - начало XX века достопримечательного места «Цитадель и исторический город в крепостных стенах Дербента»⁷³.											
Подпись и дата		⁷³ Принять в перечень выявленных ОКН на основании приказа Агентства по охране объектов наследия Республики Дагестан №94/21-од от 03.09.2021г.											
Инв. № подл.								Комплекс многоквартирных жилых домов по адресу: Республика Дагестан, г. Дербент, ул. Г. Алиева					
		Изм	Кол	Лист	Ндок	Подпись	Дата	Мероприятия по обеспечению сохранности территории выявленного объекта археологического наследия			стадия	Лист	Листов
		Разработал	Гаджиев Б				П				185	245	
		Проверил	Гаджиев А				Шифр: 05.23-ОАН			ООО «НПЦ ТуК»			
ГИП													

По результатам историко-библиографических и картографических работ по территории планируемых земляных работ по объекту «Комплекс многоквартирных жилых домов по адресу: Республика Дагестан, г. Дербент, ул. Г. Алиева» (далее – Проект) выявлено следующее:

1) Земляные работы по строительству жилищного комплекса планируются осуществить в Зоне регулируемой застройки РЗ (участок 2) ⁷⁴, т.е. в границах территорий с особыми условиями режимов использования земель и требований к градостроительным регламентам. В этой связи, в части планируемого строительства домостроений на территории земельного участка необходимо руководствоваться режимами использования земель и требованиями к градостроительным регламентам установленные для зон охраны и зон регулирования застройки и хозяйственной деятельности.

2) Земляные работы по строительству жилищного комплекса планируются осуществить на территории выявленного объекта археологического наследия «Культурный слой IV - начало XX века на территории достопримечательного места «Цитадель и исторический город в крепостных стенах Дербента» ⁷⁵ (далее – ВОАН «Культурный слой достопримечательного места»).

6.3. Анализ режимов использования земель и требования к градостроительным регламентам

Согласно пункту 5 статьи 5.1 Федерального закона №73-ФЗ "Об объектах культурного наследия (памятниках истории и культуры) народов Российской Федерации «особый режим использования земельного участка, в границах которого располагается объект археологического наследия, предусматривает возможность проведения археологических полевых работ в порядке, установленном настоящим Федеральным законом, земляных, строительных, мелиоративных, хозяйственных работ, указанных в статье 30 настоящего Федерального закона работ по использованию лесов и иных работ при условии обеспечения сохранности объекта археологического наследия- включенного в единый государственный реестр объектов культурного наследия (памятников истории и культуры) народов Российской Федерации, либо выявленного объекта археологического наследия, а также обеспечения доступа граждан к указанным объектам».

Согласно пункту 2 статьи 36 Федерального закона №73-ФЗ "Об объектах культурного наследия (памятниках истории и культуры) народов Российской Федерации «изыскательские, проектные, земляные, строительные, мелиоративные, хозяйственные работы, указанные в статье 30 настоящего Федерального закона работы по использованию лесов и иные работы в границах территории объекта культурного наследия, включенного в реестр, проводятся при условии соблюдения установленных статьей 5.1 настоящего Федерального закона требований к осуществлению деятельности в границах территории объекта культурного наследия, особого режима использования земельного участка, в границах которого располагается объект археологического наследия, и при условии реализации согласованных соответствующим органом охраны объектов культурного наследия, определенным пунктом 2 статьи 45 настоящего Федерального закона, обязательных разделов об обеспечении сохранности

⁷⁴ Утверждено постановлением Правительства Республики Дагестан от 27.05.2016 г. №148 «Об утверждении границ зон охраны объектов культурного наследия, расположенных в городе Дербенте, в качестве объединенной зоны охраны объектов культурного наследия города Дербента, режимов использования земель и требований к градостроительным регламентам в границах объединенной зоны охраны объектов культурного наследия города Дербента»

⁷⁵ Принять в перечень выявленных ОКН на основании приказа Агентства по охране объектов наследия Республики Дагестан №94/21-од от 03.09.2021г.

Взам.инв.№						
Подпись и дата						
Инв. № подл.	Изм	Кол	Лист	Ндок	Подпись	Дата
	Разработал	Гаджиев Б				
	Проверил	Гаджиев А				
	ГИП					
Комплекс многоквартирных жилых домов по адресу: Республика Дагестан, г. Дербент, ул. Г. Алиева						
Мероприятия по обеспечению сохранности территории выявленного объекта археологического наследия						стадия
						Лист
						Листов
						П
						186
						245
Шифр: 05.23-ОАН						ООО «НПЦ ТуК»

указанных объектов культурного наследия в проектах проведения таких работ или проектов обеспечения сохранности указанных объектов культурного наследия либо плана проведения спасательных археологических полевых работ, включающих оценку воздействия проводимых работ на указанные объекты культурного наследия».

1) В части планируемых работ по строительству жилищного комплекса в границах охранной зоны, установленных для объектов культурного наследия расположенных в г.Дербент, необходимо руководствоваться постановлением Правительства Республики Дагестан от 27.05.2016 г. №148 «Об утверждении границ зон охраны объектов культурного наследия, расположенных в городе Дербенте, в качестве объединенной зоны охраны объектов культурного наследия города Дербента, режимов использования земель и требований к градостроительным регламентам в границах объединенной зоны охраны объектов культурного наследия города Дербента».

Приложение N 3
к постановлению Правительства
Республики Дагестан
от 27 мая 2016 года N 148

РЕЖИМЫ ИСПОЛЬЗОВАНИЯ ЗЕМЕЛЬ И ТРЕБОВАНИЯ К ГРАДОСТРОИТЕЛЬНЫМ РЕГЛАМЕНТАМ В ГРАНИЦАХ ОБЪЕДИНЕННОЙ ЗОНЫ ОХРАНЫ ОБЪЕКТОВ КУЛЬТУРНОГО НАСЛЕДИЯ ГОРОДА ДЕРБЕНТА

I. Режимы использования земель и требования к градостроительным регламентам для охранных зон и единых охранных зон объектов культурного наследия

Разрешается:

- снос или реконструкция дисгармоничных построек, а также регулирование высоких зеленых насаждений, мешающих обозрению памятников;
- проведение хозяйственной деятельности, присущей функциональному назначению памятника, а также устройство необходимой инфраструктуры для его функционирования (по специальному разрешению);
- проведение работ по благоустройству территории, реставрации памятников и реконструкции объектов историко-градостроительной среды без нарушения их облика или увеличения габаритов;
- регенерация историко-градостроительной среды на основании историко-культурных и археологических исследований;
- проведение археологических раскопок и других земляных работ при обязательной рекультивации после их проведения.

Запрещается:

- проводить любые земляные работы без соответствующего разрешения уполномоченного регионального органа исполнительной власти в области государственной охраны и сохранения объектов культурного наследия;
- новое строительство (за исключением регенерации историко-градостроительной среды);
- прокладка пешеходных дорог без предварительных археологических изысканий и исследований;
- прокладка наземных инженерных коммуникаций (тепло-, электросети);
- снос исторически ценных градоформирующих объектов;
- устройство автобусных автостоянок, размещение больших спортивных площадок, посадка высокорослых деревьев.

Взам.инв.№	
Подпись и дата	
Инв. № подл.	

						Комплекс многоквартирных жилых домов по адресу: Республика Дагестан, г. Дербент, ул. Г. Алиева			
Изм	Кол	Лист	Ндок	Подпись	Дата				
Разработал	Гаджиев Б					Мероприятия по обеспечению сохранности территории выявленного объекта археологического наследия	стадия	Лист	Листов
Проверил	Гаджиев А						П	187	245
ГИП							Шифр: 05.23-ОАН		
							ООО «НПЦ ТуК»		

II. Режимы использования земель и требования к градостроительным регламентам для единой зоны регулирования застройки и хозяйственной деятельности

Регламентная территория Р-3

Разрешается:

- строительство объектов капитального строительства, рядовой, массовой застройки высотой не более 18 м, точечные высотные акценты, композиционно и градостроительно обоснованные - не более 30 м;
- реконструкция существующей застройки в пределах ее габаритов в плане и с возможностью достройки до двух этажей с учетом установленных высотных ограничений;
- ведение хозяйственной деятельности, не угрожающей сохранности объектов культурного наследия;
- земляные работы для прокладки инженерных коммуникаций вне зон археологического наблюдения;
- проведение дорожных работ и работ по благоустройству;
- прокладка новых дорог и проездов по существующим улицам и переулкам;
- устройство автомобильных стоянок;
- устройство регулярного, в том числе линейного озеленения;
- размещение спортивных сооружений;
- осуществление рекультивации и благоустройства исследованной территории.

Запрещается:

- перекрытие улиц застройкой, а именно тех улиц, которые являются естественным продолжением старой, запроектированной в XIX веке дорожной системы;
- устройство новых магистралей вне направлений существующих улиц (с пересечением существующих кварталов);
- строительство высотных сооружений (зданий, дымовых труб, мачт);
- превышение плотности жилой, общественной и промышленной застройки в пределах микрорайона свыше 25 процентов;
- осуществлять любые земляные работы без соответствующего разрешения уполномоченного регионального органа исполнительной власти в области государственной охраны и сохранения объектов культурного наследия;
- оставление без рекультивации участков археологических раскопок.

Взам.инв.№	
Подпись и дата	
Инв. № подл.	

						Комплекс многоквартирных жилых домов по адресу: Республика Дагестан, г. Дербент, ул. Г. Алиева			
Изм	Кол	Лист	Ндок	Подпись	Дата	Мероприятия по обеспечению сохранности территории выявленного объекта археологического наследия	стадия	Лист	Листов
Разработал		Гаджиев Б					П	188	245
Проверил		Гаджиев А				Шифр: 05.23-ОАН	ООО «НПЦ ТуК»		
ГИП									
Исполн									

2) В связи с планируемыми работами по Проекту, представляем описание требований на территории выявленного объекта археологического наследия «Культурный слой IV - начало XX века на территории достопримечательного места «Цитадель и исторический город в крепостных стенах Дербента»⁷⁶.

Согласно пункту 5 статьи 5.1 Федерального закона №73-ФЗ "Об объектах культурного наследия (памятниках истории и культуры) народов Российской Федерации «особый режим использования земельного участка, в границах которого располагается объект археологического наследия, предусматривает возможность проведения археологических полевых работ в порядке, установленном настоящим Федеральным законом, земляных, строительных, мелиоративных, хозяйственных работ, указанных в статье 30 настоящего Федерального закона работ по использованию лесов и иных работ при условии обеспечения сохранности объекта археологического наследия- включенного в единый государственный реестр объектов культурного наследия (памятников истории и культуры) народов Российской Федерации, либо выявленного объекта археологического наследия, а также обеспечения доступа граждан к указанным объектам».

Согласно пункту 2 статьи 36 Федерального закона №73-ФЗ "Об объектах культурного наследия (памятниках истории и культуры) народов Российской Федерации «изыскательские, проектные, земляные, строительные, мелиоративные, хозяйственные работы, указанные в статье 30 настоящего Федерального закона работы по использованию лесов и иные работы в границах территории объекта культурного наследия, включенного в реестр, проводятся при условии соблюдения установленных статьей 5.1 настоящего Федерального закона требований к осуществлению деятельности в границах территории объекта культурного наследия, особого режима использования земельного участка, в границах которого располагается объект археологического наследия, и при условии реализации согласованных соответствующим органом охраны объектов культурного наследия, определенным пунктом 2 статьи 45 настоящего Федерального закона, обязательных разделов об обеспечении сохранности указанных объектов культурного наследия в проектах проведения таких работ или проектов обеспечения сохранности указанных объектов культурного наследия либо плана проведения спасательных археологических полевых работ, включающих оценку воздействия проводимых работ на указанные объекты культурного наследия».

В этой связи, планируемые работы по строительству жилищного комплекса, в реализации мер обеспечения сохранности территории объекта археологического наследия «Культурный слой IV - начало XX века на территории достопримечательного места «Цитадель и исторический город в крепостных стенах Дербента», необходимо выполнение в виде спасательных археологических полевых работ (раскопки и наблюдения), с учетом, что культурный слой на территории выполнения работ подвергалась значительному техногенному воздействию.

⁷⁶ Принять в перечень выявленных ОКН на основании приказа Агентства по охране объектов наследия Республики Дагестан №94/21-од от 03.09.2021г.

Взам.инв.№										
Подпись и дата										
Инв. № подл.						Комплекс многоквартирных жилых домов по адресу: Республика Дагестан, г. Дербент, ул. Г. Алиева				
	Изм	Кол	Лист	Ндок	Подпись		Дата			
	Разработал		Гаджиев Б				Мероприятия по обеспечению сохранности территории выявленного объекта археологического наследия	стадия	Лист	Листов
	Проверил		Гаджиев А					П	189	245
	ГИП						Шифр: 05.23-ОАН	ООО «НПЦ ТуК»		

Оценка воздействия планируемых работ на территорию объекта культурного наследия расположенные в зоне хозяйственных работ

По результатам сопоставления границ проведения работ по Проекту с границами территории выявленного объекта культурного наследия «*Культурный слой IV - начало XX века на территории достопримечательного места «Цитадель и исторический город в крепостных стенах Дербента»*», территория проектируемого объекта пересекает 22970 кв.м. территории выявленного объекта археологического наследия. При этом, общая площадь земляных работ по строительству 18 жилых домов 1-3 очереди, а также трех подземных стоянок составляет 17148 кв.м, включая устройство инженерных сетей. Проектным решением предусматриваются земляные работы по укладке инженерных коммуникаций (водоснабжение; канализация; наружные электрические сети) на общей площади 1913 кв.м (см. Таблицу №2). Часть территории проектируемого объекта занята существующими объектами капитального строительства, которые юбудут демонтированы.

Таблица №1


Объемы выполнения
земляных работ по объекту «Комплекс многоквартирных жилых домов по адресу:
Республика Дагестан, г. Дербент, ул. Г. Алиева», с учетом высотных отметок выполнения
земляных работ и сведений о площадях существующих ОКС на месте планируемого
строительства объектов застройки

№ п.п	Наименование объектов застройки	Высота от пола до выст-их конструктивных частей перекрытия	Площадь застройки, включая застройку парковок в кв.м.	Площадь существующих ОКС на территории застройки, в кв.м.
1.	Застройка 1 очереди, включая: - Жилой блок №1 - №1а	- 3,0	646,8	114
	- Жилой блок №2-№2а	- 3,0	1165,5	190
	- Жилой блок №3 -№3а	- 3,0	862,4	164
	Подземная автостоянка Блок №4	- 4,0	2252,7	96
	Инженерные сети: - водоснабжение;	- 2,4	390	0
	- канализация;	-2,4	242	0
	- наруж. элект. сети;	- 0,6	98	0

Взам.инв.№	1.	Застройка 1 очереди, включая:					- 3,0	646,8	114						
		- Жилой блок №1 - №1а					- 3,0	1165,5	190						
		- Жилой блок №2-№2а					- 3,0	862,4	164						
		- Жилой блок №3 -№3а					- 4,0	2252,7	96						
		Подземная автостоянка Блок №4					- 2,4	390	0						
		Инженерные сети:					-2,4	242	0						
		- водоснабжение;					- 0,6	98	0						
		- канализация;													
Подпись и дата							Комплекс многоквартирных жилых домов по адресу: Республика Дагестан, г. Дербент, ул. Г. Алиева								
		Инв. № подл.		Изм	Кол	Лист	Ндок	Подпись	Дата	Мероприятия по обеспечению сохранности территории выявленного объекта археологического наследия			стадия	Лист	Листов
				Разработал	Гаджиев Б								П	190	245
				Проверил	Гаджиев А										
				ГИП											
							Шифр: 05.23-ОАН			ООО «НПЦ ТуК»					

2	Застройка 1 очереди, включая:	- 3,0	862,4	431,2
	- Жилой блок №1 - №1а			
	- Жилой блок №2-№2а	- 3,0	1165,5	582,75
	- Жилой блок №3	- 3,0	323,4	0
	- Жилой блок №4	- 3,0	377,3	151
	Подземная автостоянка Блок №5	- 4,0	2425,31	642
	Инженерные сети:	- 2,4	295	0
	- водоснабжение;			
3	- канализация;	-2,4	239	0
	- наруж. элект. сети;	- 0,6	92	0
	Застройка 1 очереди, включая:	- 3,0	862,4	25
	- Жилой блок №1 - №1а			
	- Жилой блок №2-№2а	- 3,0	1165,5	607
	- Жилой блок №3	- 3,0	323,4	323,4
	- Жилой блок №4	- 3,0	377,3	377,3
	Подземная автостоянка Блок №5	- 4,0	2425,31	67
	Инженерные сети:	- 2,4	272	0
	- водоснабжение;			
	- канализация;	-2,4	225	0
	- наруж. элект. сети;	- 0,6	60	0
Итого			17148	3771

Взам.инв.№										
Подпись и дата										
Инв. № подл.							Комплекс многоквартирных жилых домов по адресу: Республика Дагестан, г. Дербент, ул. Г. Алиева			
	Изм	Кол	Лист	Ндок	Подпись	Дата	Мероприятия по обеспечению сохранности территории выявленного объекта археологического наследия	стадия	Лист	Листов
	Разработал		Гаджиев Б					П	191	245
	Проверил		Гаджиев А				ООО «НПЦ ТуК»			
	ГИП									
	Исполн						Шифр: 05.23-ОАН			

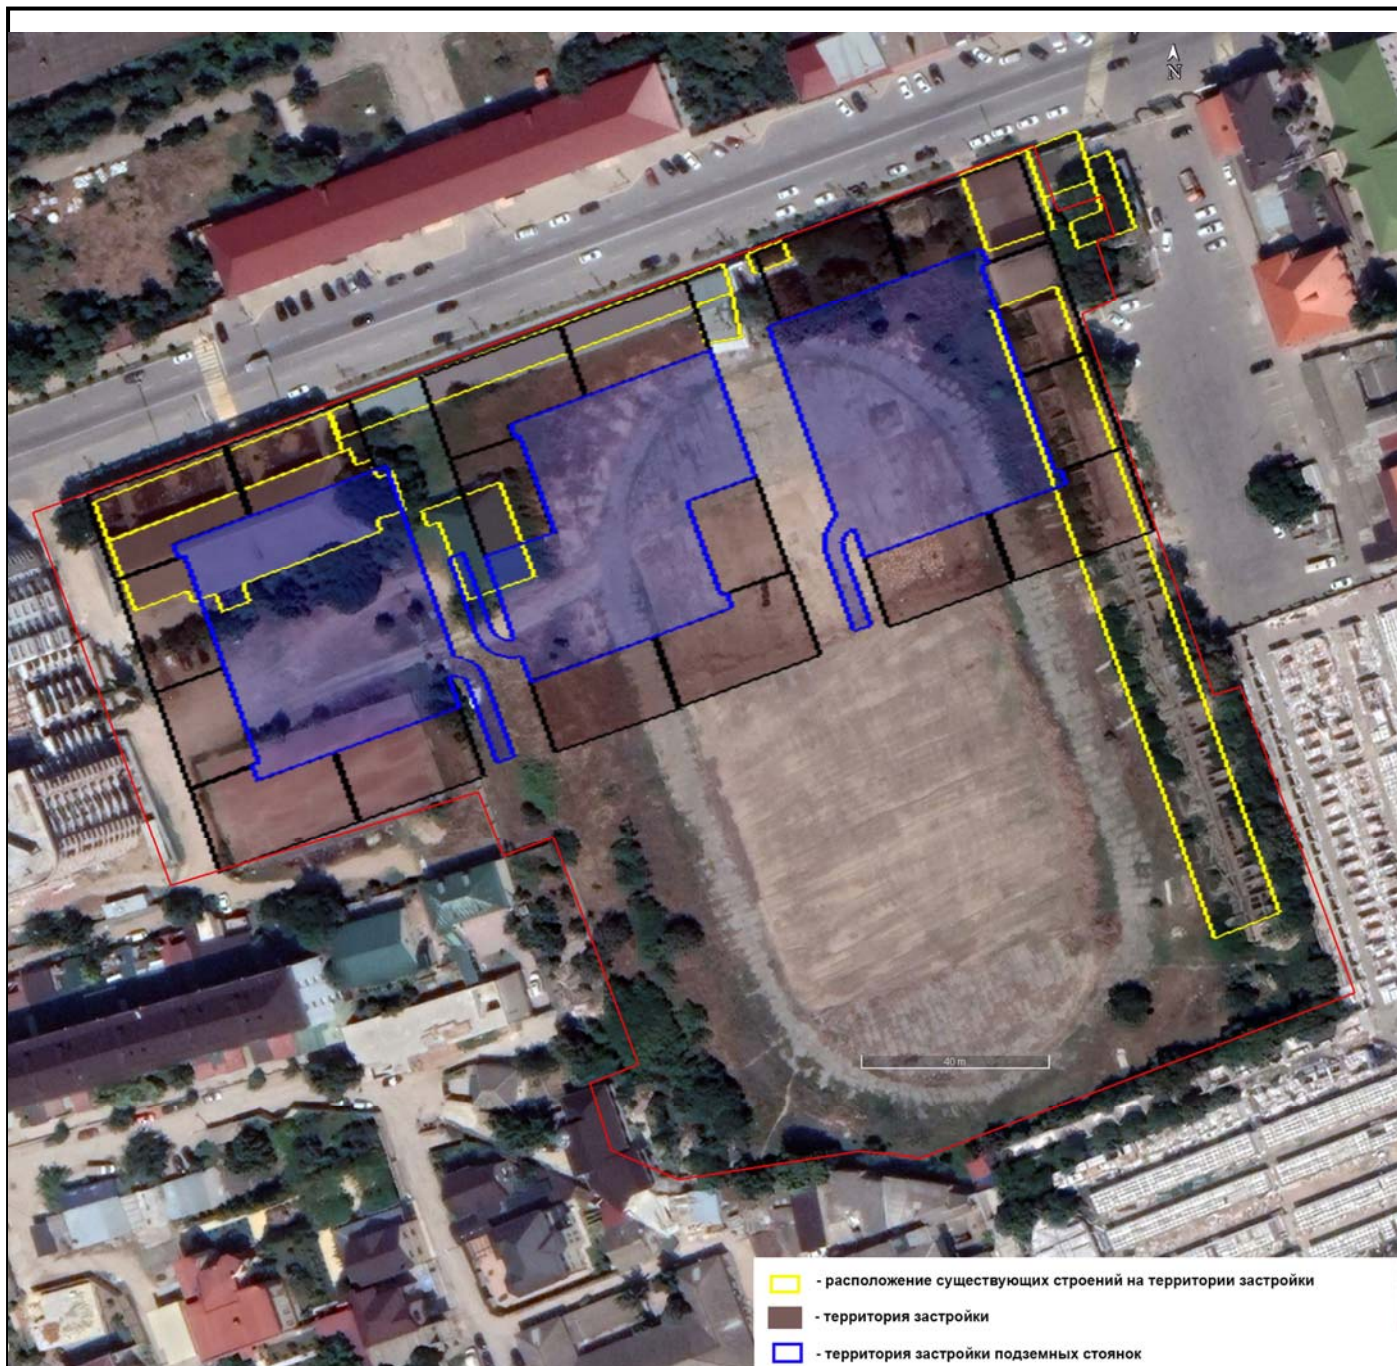

Илл.143. Результаты наложения план строительства по Проекту с планом существующих объектов капитального строительства на территории планируемой застройки.

Взам.инв.№					
Подпись и дата					
Инв. № подл.					
	Изм	Кол	Лист	Ндок	Подпись
	Разработал		Гаджиев Б		
	Проверил		Гаджиев А		
	ГИП				
Комплекс многоквартирных жилых домов по адресу: Республика Дагестан, г. Дербент, ул. Г. Алиева					
Мероприятия по обеспечению сохранности территории выявленного объекта археологического наследия					
Шифр: 05.23-ОАН					
стадия					
Лист					
Листов					
П					
192					
245					
ООО «НПЦ ТуК»					

На ближайшей территории от планируемого строительства по объекту «Комплекс многоквартирных жилых домов по адресу: Республика Дагестан, г. Дербент, ул. Г. Алиева» в 2020-2022 гг. были проведены археологические наблюдения и раскопки в зоне производства земляных работ по реконструкции парка Н. Генджави. По результатам проведенных археологических раскопок и наблюдений было установлено, что стратифицированный культурный слой отсутствует, выявлены погребальные комплексы. Микрорайон проектируемого объекта приближен к одному из средневековых некрополей Дербента, где могут быть выявлены в том числе и погребения, относящиеся к периоду функционирования памятника «Культурный слой V - начала XX века достопримечательного места «Цитадель и исторический город в крепостных стенах Дербента». Глубина залегания материкового слоя в пределах от 0,7 – 3,5 м.

Проведение строительных работ в границах территории памятника археологии угрожает сохранности памятника. В ходе работ могут быть повреждены или разрушены: объекты археологического наследия (частично или полностью скрытые в земле или под водой следы существования человека в прошлых эпохах (включая все связанные с такими следами археологические предметы и культурные слои), основным или одним из основных источников информации о которых являются археологические раскопки или находки); археологические предметы (движимые вещи, основным или одним из основных источников информации о которых, независимо от обстоятельств их обнаружения, являются археологические раскопки); культурный слой (слой в земле или под водой, содержащий следы существования человека, время возникновения которых превышает 100 лет и включающий археологические предметы).

Поэтому необходим комплекс спасательных археологических мероприятий на участке проведения земляных работ.

Исходя из вышеизложенного, с учетом наличия объектов капитального строительства, оказавших сильное современное антропогенное воздействие на территорию планируемого строительства жилищного комплекса, планируется проведение на месте существующих и впоследствии демнтируемых ОКС археологическое наблюдение, а на месте наименьшего современного антропогенного воздействия - выполнение археологических раскопок. Территория выполнения земляных работ по Проекту, с представлением сведений о площадях застройки и местоположений существующих ОКС на территории планируемой застройки представлено на Илл. 143.

По результатам наложения плана существующих (демонтируемых) ОКС с планом земляных работ по застройке территории по объекту «Комплекс многоквартирных жилых домов по адресу: Республика Дагестан, г. Дербент, ул. Г. Алиева» были определены объемы выполнения спасательных археологических полевых работ (раскопок и наблюдений) в обеспечении мер сохранности территории объекта археологического наследия «Культурный слой IV - начало XX века на территории достопримечательного места «Цитадель и исторический город в крепостных стенах Дербента» (см. Таблицу 2).

Таблица №2

**Сведения об объемах выполнения
спасательных археологических полевых работ на территории строительства по объекту
«Комплекс многоквартирных жилых домов по адресу: Республика Дагестан, г. Дербент, ул.
Г. Алиева»**

В КВ.М.

Взам.инв.№						
Подпись и дата						
Инв. № подл.						Комплекс многоквартирных жилых домов по адресу: Республика Дагестан, г. Дербент, ул. Г. Алиева
	Изм	Кол	Лист	Ндок	Подпись	Дата
	Разработал	Гаджиев Б				Мероприятия по обеспечению сохранности территории выявленного объекта археологического наследия
	Проверил	Гаджиев А				стадия
	ГИП					Лист
						Листов
						П
						193
						245
						ООО «НПЦ ТуК»
						Шифр: 05.23-ОАН

№ п.п	Наименование объектов застройки	Высота от пола до выст-их конструктивн-ых частей перекрытия	Площадь застройки, включая застройку парковок	Площадь сущ-их ОКС на территории застройки,	Территория выполнения спас. археологических полевых работ	
					раскопок	наблюдений
1	Застройка 1 очереди, включая: - Жилой блок №1 - №1а	- 3,0	646,8	114	532,8	114
	- Жилой блок №2-№2а	- 3,0	1165,5	190	975,5	190
	- Жилой блок №3 -№3а	- 3,0	862,4	164	698,4	164
	Подземная автостоянка Блок №4	- 4,0	2252,7	96	2156,7	96
	Инженерные сети: - водоснабжение;	- 2,4	390	0	0	390
	- канализация;	-2,4	242	0	0	242
	- наруж. элект. сети;	- 0,6	98	0	0	98
2	Застройка 2 очереди, включая: - Жилой блок №1 - №1а	- 3,0	862,4	431,2	431,2	431,2
	- Жилой блок №2-№2а	- 3,0	1165,5	582,7	582,7	582,7
	- Жилой блок №3	- 3,0	323,4	0	323,4	0
	- Жилой блок №4	- 3,0	377,3	151	226,3	151
	Подземная автостоянка Блок №5	- 4,0	2425,3	642	1783,3	642
	Инженерные сети: - водоснабжение;	- 2,4	295	0	0	295
	- канализация;	-2,4	239	0	0	239
3	Застройка 3 очереди, включая: - Жилой блок №1 - №1а	- 3,0	862,4	25	837,4	25
	- Жилой блок №2-№2а	- 3,0	1165,5	607	558,5	607
	- Жилой блок №3	- 3,0	323,4	323,4	0	323,4
	- Жилой блок №4	- 3,0	377,3	377,3	0	377,3
	Подземная автостоянка Блок №5	- 4,0	2425,3	67	2358,2	67
	Инженерные сети: - водоснабжение;	- 2,4	272	0	0	272
	- канализация;	-2,4	225	0	0	225
	- наруж. элект. сети;	- 0,6	60	0	0	60
	ИТОГО:		17148	3771	11466*	5684*

* площади округлены, исходя из требований п. 4.13 Положения о порядке проведения археологических полевых работ и составления научной отчётной документации

Согласно п.2 ст.40 Федерального закона, в случае невозможности обеспечить физическую сохранность объекта археологического наследия под сохранением этого объекта

Взам.инв.№										
Подпись и дата										
Инв. № подл.							Комплекс многоквартирных жилых домов по адресу: Республика Дагестан, г. Дербент, ул. Г. Алиева			
	Изм	Кол	Лист	Идок	Подпись	Дата	Мероприятия по обеспечению сохранности территории выявленного объекта археологического наследия	стадия	Лист	Листов
	Разработал		Гаджиев Б					П	194	245
	Проверил		Гаджиев А							
	ГИП						Шифр: 05.23-ОАН			
							ООО «НПЦ ТуК»			

археологического наследия понимаются спасательные археологические полевые работы.

В этой связи, в соблюдении требований п.2-3 статьи 36 Федерального закона, выполнение работ по объекту **«Комплекс многоквартирных жилых домов по адресу: Республика Дагестан, г. Дербент, ул. Г. Алиева»** расположенного на территории выявленного объекта археологического наследия «Культурный слой IV - начало XX века достопримечательного места «Цитадель и исторический город в крепостных стенах Дербента», в реализации мер обеспечения сохранности территории объекта археологического наследия необходимо запланировать:

- выполнение мероприятий по сохранению объекта археологического наследия в виде спасательных археологических полевых работ (наблюдений) по всем трем очередям строительства на площади 5684 кв.м до проектных отметок от -1,0 до -3,5 м на месте существующих ОКС;

- выполнение мероприятий по сохранению объекта археологического наследия в виде спасательных археологических полевых работ (раскопок) по всем трем очередям строительства на площади 11466 кв.м.

Сведения по выполнению мероприятий по сохранению объекта археологического наследия в виде спасательных археологических полевых работ (наблюдений и раскопок) по каждому из очередей строительства представлено в Таблице №3.

Таблица №3

**Сведения об объемах выполнения
спасательных археологических полевых работ на территории строительства по объекту
«Комплекс многоквартирных жилых домов по адресу: Республика Дагестан, г. Дербент, ул.
Г. Алиева» с разбивкой на очередности строительства**

№ п.п	Наименование этапов застройки строительства	Территория выполнения спас. археологических полевых работ	
		раскопок	наблюдений
1.	Первая очередь застройки территории: строительства 6 жилых домовстроений и подземного паркинга, включая устройство инженерной сети	4364	1294
2.	Вторая очередь застройки территории: строительства 6 жилых домовстроений и подземного паркинга, включая устройство инженерной сети	3348	2434
3.	Третья очередь застройки территории: строительства 6 жилых домовстроений и подземного паркинга, включая устройство инженерной сети	3754	1956
	ИТОГО	11466*	5684*

* площади округлены, исходя из требований п. 4.13 Положения о порядке проведения археологических полевых работ и составления научной отчётной документации

Таблица №4

**Сведения об объемах выполнения
спасательных археологических полевых работ на территории строительства по объекту
«Комплекс многоквартирных жилых домов по адресу: Республика Дагестан, г. Дербент, ул.
Г. Алиева» с разбивкой на участки выполнения изысканий**

Взам.инв.№									
Подпись и дата									
Инв. № подл.							Комплекс многоквартирных жилых домов по адресу: Республика Дагестан, г. Дербент, ул. Г. Алиева		
	Изм	Кол	Лист	Ндок	Подпись	Дата			
	Разработал		Гаджиев Б				Мероприятия по обеспечению сохранности территории выявленного объекта археологического наследия	стадия	Лист
	Проверил		Гаджиев А					П	195
	ГИП							Листов	245
							Шифр: 05.23-ОАН		ООО «НПЦ ТуК»

Застройка 1 очереди строительства

В кв.м.

№ п.п	Наименование объектов застройки	Наименование участка выполнения спасательных археологических полевых работ	Площадь выполнения спасательных археологических полевых работ	
			раскопок	наблюдений
1.	Жилой блок №1 - №1а	Участок раскопа №1.1	532,8	0
		Участок наблюдений №1.1	0	114
2.	Жилой блок №2-№2а	Участок раскопа №1.2	975,5	0
		Участок наблюдений №1.2	0	190
3.	Жилой блок №3 -№3а	Участок раскопа №1.3	698,4	0
		Участок наблюдений №1.3	0	164
4.	Подземная автостоянка Блок №4	Участок раскопа №1.4	2156,7	0
		Участок наблюдений №1.4	0	96
5.	Инженерные сети: водоснабжение; канализация; наруж. элект. сети.	Участок наблюдений №1.5	0	730
	Итого		4364*	1294*

* площади округлены, исходя из требований п. 4.13 Положения о порядке проведения археологических полевых работ и составления научной отчётной документации

Застройка 2 очереди строительства

В кв.м.

№ п.п	Наименование объектов застройки	Наименование участка выполнения спасательных археологических полевых работ	Площадь выполнения спасательных археологических полевых работ	
			раскопок	наблюдений
1.	Жилой блок №1 - №1а	Участок раскопа №2.1	431,2	0
		Участок наблюдений №2.1	0	431,2
2.	Жилой блок №2-№2а	Участок раскопа №2.2	582,7	0
		Участок наблюдений №2.2	0	582,7
3.	Жилой блок №3	Участок раскопа №2.3	323,4	0
4.	Жилой блок №4	Участок раскопа №2.4	226,3	0
		Участок наблюдений №2.3	0	151
5.	Подземная автостоянка Блок №5	Участок раскопа №2.5	1783,3	0
		Участок наблюдений №2.4	0	642
6.	Инженерные сети: водоснабжение; канализация; наруж. элект. сети.	Участок наблюдений №2.5	0	626

Взам.инв.№		Подпись и дата		Комплекс многоквартирных жилых домов по адресу: Республика Дагестан, г. Дербент, ул. Г. Алиева							
Инв. № подл.											
	Изм	Кол	Лист	Ндок	Подпись	Дата	Мероприятия по обеспечению сохранности территории выявленного объекта археологического наследия		стадия	Лист	Листов
	Разработал		Гаджиев Б						П	196	245
	Проверил		Гаджиев А						ООО «НПЦ ТуК»		
ГИП											
Шифр: 05.23-ОАН											

	Итого		3348*	2434*
--	--------------	--	--------------	--------------

* площади округлены, исходя из требований п. 4.13 Положения о порядке проведения археологических полевых работ и составления научной отчётной документации


Застройка 3 очереди строительства

В кв.м.

№ п.п	Наименование объектов застройки	Наименование участка выполнения спасательных археологических полевых работ	Площадь выполнения спасательных археологических полевых работ	
			раскопок	наблюдений
1.	Жилой блок №1 - №1а	Участок раскопа №3.1	837,4	0
		Участок наблюдений №3.1	0	25
2.	Жилой блок №2-№2а	Участок раскопа №3.2	558,5	0
		Участок наблюдений №3.2	0	607
3.	Жилой блок №3	Участок наблюдений №3.3	0	323,4
4.	Жилой блок №4	Участок наблюдений №3.4	0	377,3
5.	Подземная автостоянка Блок №5	Участок раскопа №3.3	2358,2	0
		Участок наблюдений №3.5	0	67
6.	Инженерные сети: водоснабжение; канализация; наруж. элект. сети.	Участок наблюдений №3.6	0	557
	Итого		3754*	1956*


* площади округлены, исходя из требований п. 4.13 Положения о порядке проведения археологических полевых работ и составления научной отчётной документации

Взам.инв.№											
Подпись и дата											
Инв. № подл.							Комплекс многоквартирных жилых домов по адресу: Республика Дагестан, г. Дербент, ул. Г. Алиева	Мероприятия по обеспечению сохранности территории выявленного объекта археологического наследия	стадия	Лист	Листов
	Изм	Кол	Лист	Ндок	Подпись	Дата					
	Разработал		Гаджиев Б								
	Проверил		Гаджиев А								
	ГИП										
							Шифр: 05.23-ОАН				ООО «НПЦ ТуК»

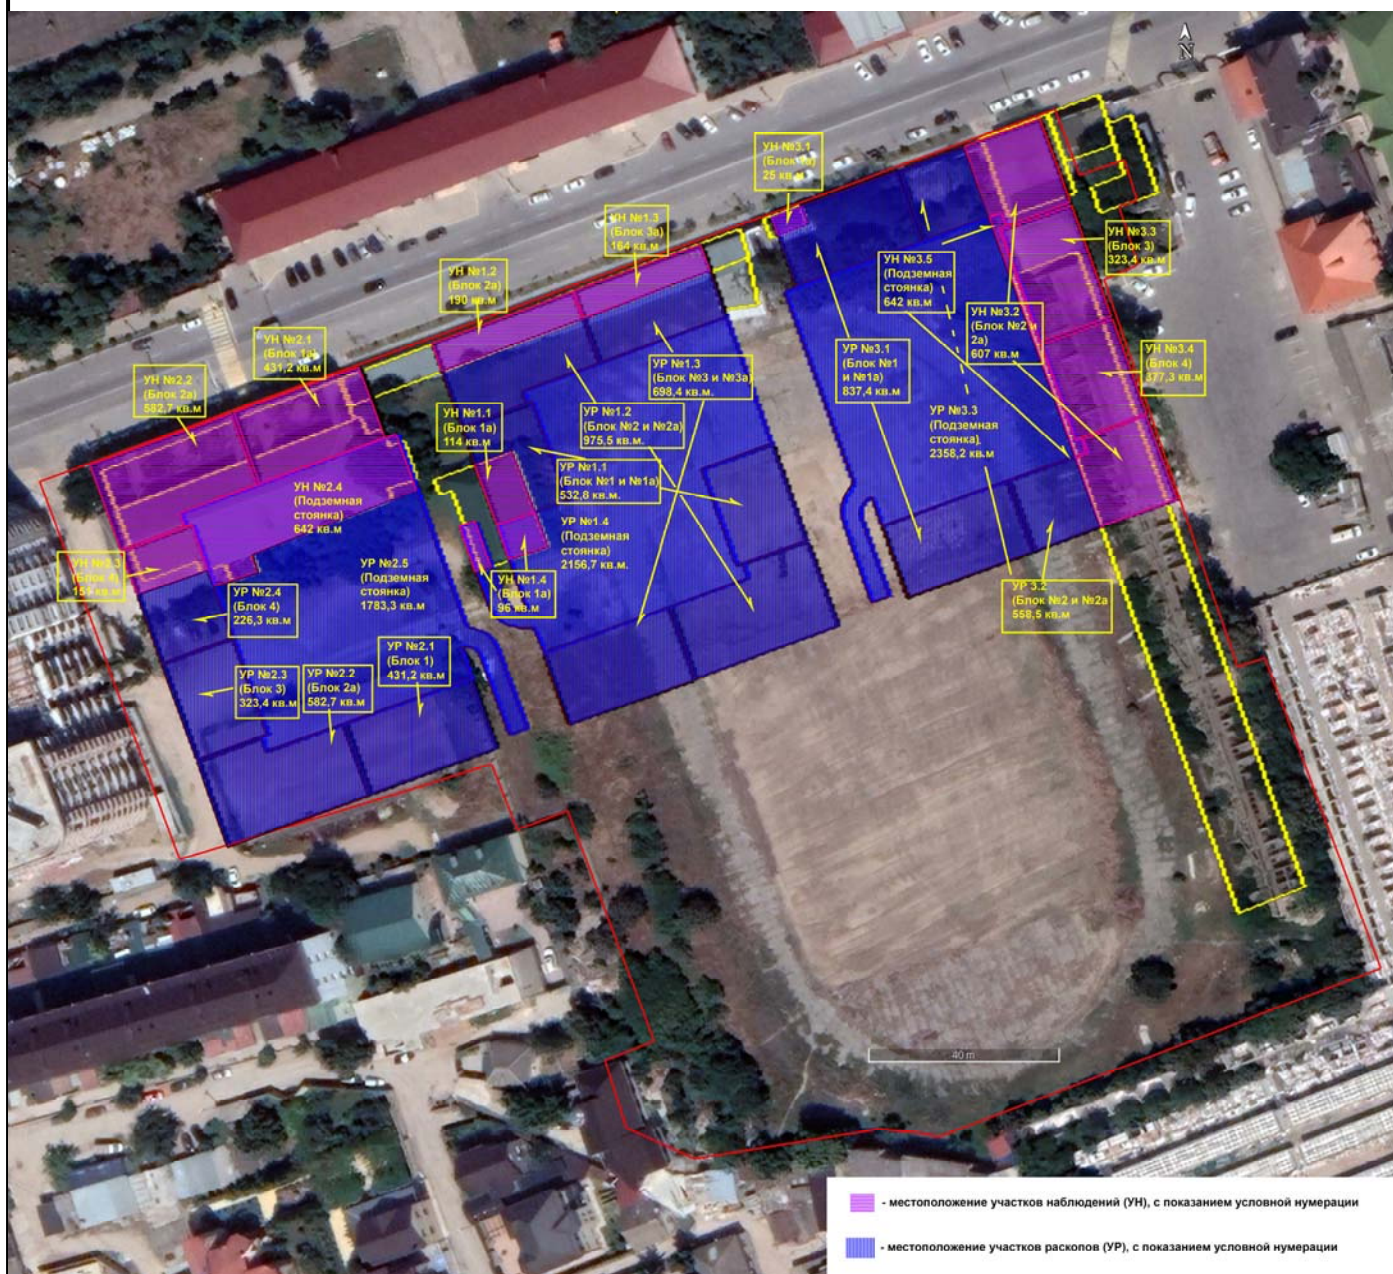

Илл.144. План застройки территории комплекса многоквартирных жилых домов с показанием территории выполнения спасательных археологических полевых работ (участки наблюдений и участки раскопов).

Взам.инв.№											
Подпись и дата											
Инв. № подл.							Комплекс многоквартирных жилых домов по адресу: Республика Дагестан, г. Дербент, ул. Г. Алиева				
	Изм	Кол	Лист	Ндок	Подпись	Дата					
	Разработал	Гаджиев Б					Мероприятия по обеспечению сохранности территории выявленного объекта археологического наследия		стадия	Лист	Листов
	Проверил	Гаджиев А							П	198	245
	ГИП						Шифр: 05.23-ОАН		ООО «НПЦ ТуК»		
	Исполн										

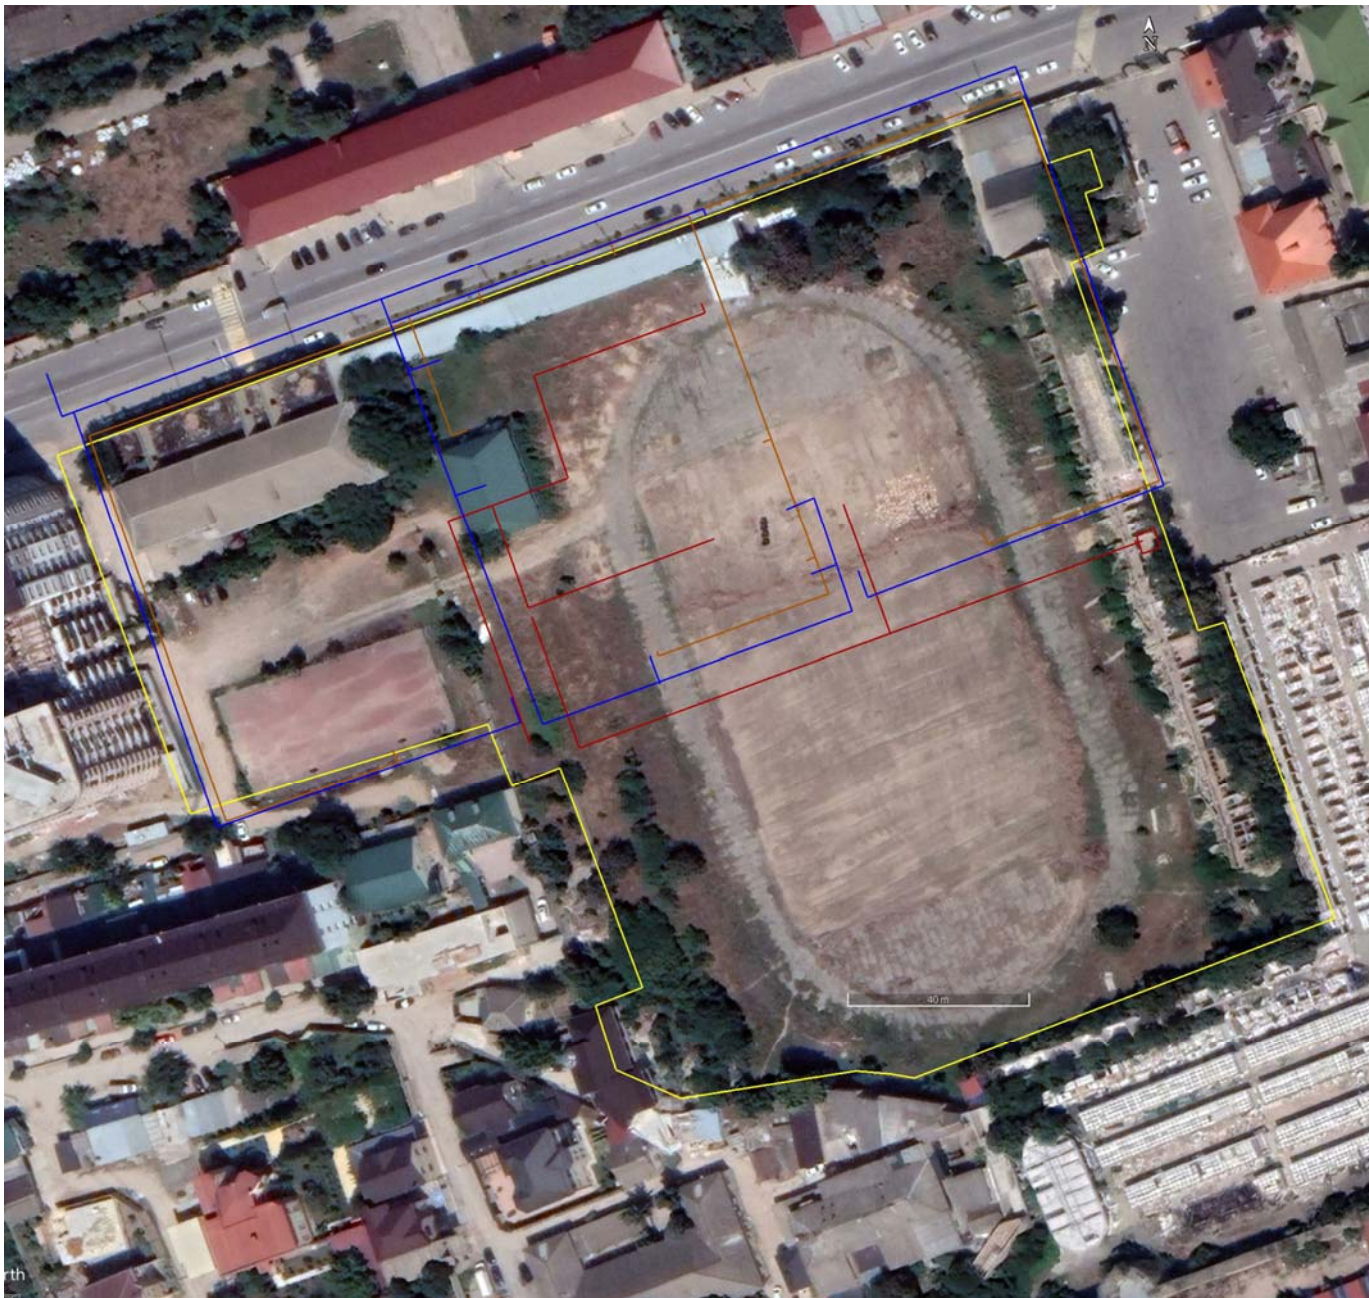

Илл.145. Местоположение устройств инженерной коммуникации (водоснабжение; канализация; наружные электрические сети) на территории комплекса многоквартирных жилых домов, являющегося участком наблюдений УН 1.5, УН 2.5 и УН 3.6.

Взам.инв.№									
Подпись и дата									
Инв. № подл.						Комплекс многоквартирных жилых домов по адресу: Республика Дагестан, г. Дербент, ул. Г. Алиева Мероприятия по обеспечению сохранности территории выявленного объекта археологического наследия Шифр: 05.23-ОАН	стадия П	Лист 199	Листов 245
	Изм	Кол	Лист	Ндок	Подпись				
	Разработал	Гаджиев Б							
	Проверил	Гаджиев А							
	ГИП								
						ООО «НПЦ ТуК»			

Часть 8.

Обоснование для принятия плана мероприятий по обеспечению сохранности объекта (ов) культурного наследия

Согласно ст. 5 Федерального закона от 22.10.2014 N 315-ФЗ), «земельные участки в границах территорий объектов культурного наследия, включенных в единый государственный реестр объектов культурного наследия (памятников истории и культуры) народов Российской Федерации, а также в границах территорий выявленных объектов культурного наследия относятся к землям историко-культурного назначения, правовой режим которых регулируется земельным законодательством Российской Федерации и настоящим Федеральным законом.

Ст.5.1, п.5 «особый режим использования земельного участка, в границах которого располагается объект археологического наследия, предусматривает возможность проведения археологических полевых работ в порядке, установленном настоящим Федеральным законом, земляных, строительных, мелиоративных, хозяйственных работ, указанных в статье 30 настоящего Федерального закона работ по использованию лесов и иных работ при условии обеспечения сохранности объекта археологического наследия- включенного в единый государственный реестр объектов культурного наследия (памятников истории и культуры) народов Российской Федерации, либо выявленного объекта археологического наследия, а также обеспечения доступа граждан к указанным объектам».

Согласно ст.36, п. 1 «проектирование и проведение земляных, строительных мелиоративных, хозяйственных работ, указанных в статье 30 настоящего Федерального закона работ по использованию лесов и иных работ осуществляются при отсутствии на данной территории объектов культурного наследия, включенных в реестр, выявленных объектов культурного наследия или объектов, обладающих признаками объекта культурного наследия, либо при условии соблюдения техническим заказчиком (застройщиком) объекта капитального строительства, заказчиками других видов работ, лицом, проводящим указанные работы, требований настоящей статьи.

П.2. Изыскательские, проектные, земляные, строительные, мелиоративные, хозяйственные работы, указанные в статье 30 настоящего Федерального закона работы по использованию лесов и иные работы в границах территории объекта культурного наследия, включенного в реестр, проводятся при условии соблюдения установленных статьей 5.1 настоящего Федерального закона требований к осуществлению деятельности в границах территории объекта культурного наследия, особого режима использования земельного участка, в границах которого располагается объект археологического наследия, и при условии реализации согласованных соответствующим органом охраны объектов культурного наследия, определенным пунктом 2 статьи 45 настоящего Федерального закона, обязательных разделов об обеспечении сохранности указанных объектов культурного наследия в проектах проведения таких работ или проектов обеспечения сохранности указанных объектов культурного наследия либо плана проведения спасательных археологических полевых работ, включающих оценку воздействия проводимых работ на указанные объекты культурного наследия.

П.3. Строительные и иные работы на земельном участке, непосредственно связанном с земельным участком в границах территории объекта культурного наследия, проводятся при наличии в проектной документации разделов об обеспечении сохранности указанного объекта культурного наследия или о проведении спасательных археологических полевых работ или проекта обеспечения сохранности указанного объекта культурного наследия либо плана проведения спасательных археологических полевых работ, включающих оценку воздействия проводимых работ на указанный объект культурного наследия, согласованных с региональным органом охраны объектов культурного наследия».

Взам.инв.№	
Подпись и дата	
Инв. № подл.	

						Комплекс многоквартирных жилых домов по адресу: Республика Дагестан, г. Дербент, ул. Г. Алиева			
Изм	Кол	Лист	Ндок	Подпись	Дата	Мероприятия по обеспечению сохранности территории выявленного объекта археологического наследия	стадия	Лист	Листов
Разработал	Гаджиев Б						П	200	245
Проверил	Гаджиев А								
ГИП									
						Шифр: 05.23-ОАН	ООО «НПЦ ТуК»		

В соответствии с действующим законодательством, на территории памятника и в ходе его охраны, возможны только мероприятия, направленные на его сохранение. Под сохранением объекта культурного наследия понимаются меры, направленные на обеспечение физической сохранности и сохранение историко-культурной ценности объекта культурного наследия. В случае невозможности обеспечить физическую сохранность объекта археологического наследия под сохранением этого объекта понимаются спасательные археологические полевые работы с полным или частичным изъятием археологических предметов. В соответствии со ст. 45.1.

Основной задачей охранных мероприятий, в соответствии с действующим законодательством, является обеспечение сохранности объекта культурного наследия и культурного слоя, которые непосредственно попадают в зону земляных работ.

В этой связи, в соответствии с положениями действующего законодательства в области охраны культурного наследия необходимо в границах земляных работ по реконструкции объекта произвести под археологическим наблюдением до проектных отметок;

- о начале проведения земляных работ и привлекаемой для проведения археологического наблюдения специализированной организации (специалисте-археологе) собственник земельного участка обязан сообщить в государственный орган охраны объектов культурного наследия в письменном виде не позднее 5-ти дней до начала работ, в соответствии с п.6. ст. 45.1. Федерального Закона №73-ФЗ «Об объектах культурного наследия (памятниках истории и культуры) народов Российской Федерации»;

- все вышеуказанные работы проводить за счёт средств Заказчика;
- на период проведения земляных работ по указанному проекту, Заказчику необходимо заключить договор на археологические изыскания.

Порядок проведения археологических полевых работ к видам археологических полевых работ относятся:

- археологические разведки - проведение на поверхности земли или под водой научных исследований объектов археологического наследия без осуществления земляных работ либо с осуществлением локальных земляных работ с общей площадью раскопов не более 20 квадратных метров на каждом объекте археологического наследия с исследованием культурного слоя путем заложения шурфов или без такового, в том числе с полным или частичным изъятием археологических предметов из раскопов, в целях выявления объектов археологического наследия, уточнения сведений о них или планирования мероприятий по обеспечению их сохранности;

- археологические раскопки - проведение на поверхности земли, в земле или под водой научных исследований объектов археологического наследия посредством земляных и связанных с ними работ, в том числе с полным или частичным изъятием археологических предметов из раскопов, в целях изучения и сохранения объектов археологического наследия;

- археологические наблюдения - проведение научных исследований объектов археологического наследия на поврежденных участках территорий объектов археологического наследия в целях выявления на них археологических предметов и сохранившихся участков культурного слоя и (или) исследуемых методами археологических раскопок конструктивных составляющих объектов археологического наследия.

Проведение любых видов земляных работ до проведения спасательных археологических раскопок и (или) других исследований (наблюдение) запрещается.

Археологические исследования проводятся в соответствии с Положением о порядке проведения археологических полевых работ и составления научной отчетной документации» (Утверждено постановлением бюро Отделения историко-филологических наук Российской академии наук от 12 апреля 2023 г. № 15). Археологические исследования проводятся только

Взам.инв.№										
Подпись и дата										
Инв. № подл.							Комплекс многоквартирных жилых домов по адресу: Республика Дагестан, г. Дербент, ул. Г. Алиева			
	Изм	Кол	Лист	Ндок	Подпись	Дата	Мероприятия по обеспечению сохранности территории выявленного объекта археологического наследия	стадия	Лист	Листов
	Разработал		Гаджиев Б					П	201	245
	Проверил		Гаджиев А							
	ГИП									
							Шифр: 05.23-ОАН		ООО «НПЦ ТуК»	

при наличии у специалиста-археолога специального разрешения на проведение археологических работ - Открытого листа. Открытый лист выдается Министерством культуры РФ на основании заявки юридического или физического лица, проводящего археологические раскопки. К заявке на выдачу Открытого листа в обязательном порядке прикладывается договор с организацией, финансирующие археологические раскопки. Срок рассмотрения заявок в МК РФ - 1 месяц.

В связи с планируемыми работами (проектом) строительства по объекту **«Комплекс многоквартирных жилых домов по адресу: Республика Дагестан, г. Дербент, ул. Г. Алиева»** на территории выявленного объекта археологического наследия «Культурный слой IV - начало XX века на территории достопримечательного места «Цитадель и исторический город в крепостных стенах Дербента», в реализации мер обеспечения сохранности территории объекта археологического наследия необходимо запланировать выполнение определенных земляных работ в виде спасательных археологических полевых работ в объеме археологических раскопов на площади 11464,5 кв.м. и археологических наблюдений на площади 5683,6 кв.м.

Во исполнение требований пункта 2 статьи 36 Федерального закона №73-ФЗ "Об объектах культурного наследия (памятниках истории и культуры) народов Российской Федерации «изыскательские, проектные, земляные, строительные, мелиоративные, хозяйственные работы, указанные в статье 30 настоящего Федерального закона работы по использованию лесов и иные работы в границах территории объекта культурного наследия, включенного в реестр, проводятся при условии соблюдения установленных статьей 5.1 настоящего Федерального закона требований к осуществлению деятельности в границах территории объекта культурного наследия, особого режима использования земельного участка, в границах которого располагается объект археологического наследия, и при условии реализации согласованных соответствующим органом охраны объектов культурного наследия, определенным пунктом 2 статьи 45 настоящего Федерального закона, обязательных разделов об обеспечении сохранности указанных объектов культурного наследия в проектах проведения таких работ или проектов обеспечения сохранности указанных объектов культурного наследия либо плана проведения спасательных археологических полевых работ, включающих оценку воздействия проводимых работ на указанные объекты культурного наследия».

По результатам изучения архивных и археологических источников⁷⁷, показало, что определенная территория культурного слоя на территории планируемого комплекса многоквартирных жилых домов подвергалась значительному техногенному воздействию. Исходя из вышеизложенного, так как территория выполнения строительных работ имеет выраженные признаки антропогенного воздействия с повреждением культурного слоя, оптимальным видом полевых археологических работ является археологическое наблюдение на площади выполнения земляных работ указанное в Таблице 2.

Тем не менее, проведение земляных работ по указанному проекту окажет негативное воздействие на культурный слой. Поэтому необходим комплекс археологических мероприятий на участке проведения земляных работ, включая выполнение определенных земляных работ в виде спасательных археологических полевых работ в объеме археологических раскопов на площади 11464,5 кв.м. и археологических наблюдений на площади 5683,6 кв.м.

⁷⁷ Отчет о выполненных работах по Государственному контракту № 21 от 6.12.2014 г. на выполнение научно-исследовательской разработки по систематизации и анализу историко-архивной и библиографической информации с проведением исследовательских изысканий по определению границ территории объекта археологического наследия на территории исторической части города Дербент. ФГБУН Институт истории, археологии и этнографии ДНЦ РАН, исп. Гаджиев М.С. 2014 г. // Архив Управления по госохране и сохранению ОКН Минкультуры РД.

Взам.инв.№										
Подпись и дата										
Инв. № подл.							Комплекс многоквартирных жилых домов по адресу: Республика Дагестан, г. Дербент, ул. Г. Алиева			
	Изм	Кол	Лист	Ндок	Подпись	Дата	Мероприятия по обеспечению сохранности территории выявленного объекта археологического наследия	стадия	Лист	Листов
	Разработал	Гаджиев Б				П		202	245	
	Проверил	Гаджиев А					ООО «НПЦ ТуК»			
ГИП										
						Шифр: 05.23-ОАН				

Основной задачей охранных мероприятий, в соответствии с действующим законодательством, является обеспечение сохранности объекта культурного наследия и культурного слоя, которые непосредственно попадают в зону земляных работ.

В этой связи, в соответствии с положениями действующего законодательства в области охраны культурного наследия необходимо:

- в границах земляных работ строительства комплекса многоквартирных жилых домов необходимо выполнение спасательных археологических полевых работ в объеме археологических раскопок на площади 11466 кв.м. и археологических наблюдений на площади 5684 кв.м., на глубину до проектных отметок;
- сообщить в государственный орган охраны объектов культурного наследия в письменном виде не позднее 5-ти дней до начала выполнения спасательных археологических полевых работ, в соответствии с п.6. ст. 45.1. Федерального Закона №73-ФЗ «Об объектах культурного наследия (памятниках истории и культуры) народов Российской Федерации»;
- все вышеуказанные работы проводить за счёт средств Заказчика;
- на период проведения земляных работ по указанному проекту, Заказчику необходимо заключить договор на выполнение спасательных археологических полевых работ.

В случае обнаружения при археологическом наблюдении за производством земляных работ участков непотревоженного культурного слоя, древних захоронений, остатков архитектурных объектов или иных объектов, обладающих признаками объекта культурного наследия заказчик обязан приостановить работы и оповестить государственный орган, уполномоченный в сфере охраны объектов культурного наследия; работу техники следует остановить работу и перейти в режим археологических раскопок, в соответствии с п.5.8. «Положения о порядке проведения археологических полевых работ и составления научной отчетной документации».

Охранные археологические изыскания проводятся на площади земляных работ, при постоянном наблюдении археолога, вскрышных работ, выемки балластного грунта (исследование грунта позднейших наслоений, инженерных коммуникаций и перекопов) (СЦНПР-91-6, гл. 2, табл. 6-2, прим. 3).

При проведении археологических работ специалисты руководствуются «Положением о порядке проведения археологических полевых работ и составления научной отчетной документации» (Утверждено постановлением бюро Отделения историко-филологических наук Российской академии наук от 12 апреля 2023 г. № 15).

Взам.инв.№										
Подпись и дата										
Инв. № подл.						Комплекс многоквартирных жилых домов по адресу: Республика Дагестан, г. Дербент, ул. Г. Алиева				
	Изм	Кол	Лист	Ндок	Подпись		Дата			
	Разработал		Гаджиев Б				Мероприятия по обеспечению сохранности территории выявленного объекта археологического наследия	стадия	Лист	Листов
	Проверил		Гаджиев А					П	203	245
	ГИП						Шифр: 05.23-ОАН	ООО «НПЦ ТуК»		

Часть 9.

План мероприятий по обеспечению сохранности территории выявленного объекта археологического наследия «Культурный слой V - начала XX века достопримечательного места «Цитадель и исторический город в крепостных стенах Дербента», в реализации работ по строительству комплекса многоквартирных жилых домов

9.1. План археологических полевых работ на территории производства строительных работ

1. Общие сведения

Изыскательские, проектные, земляные, строительные, мелиоративные, хозяйственные работы, указанные в статье 30 настоящего Федерального закона работы по использованию лесов и иные работы в границах территории объекта культурного наследия, включенного в реестр, проводятся при условии соблюдения установленных статьей 5.1 настоящего Федерального закона требований к осуществлению деятельности в границах территории объекта культурного наследия, особого режима использования земельного участка, в границах которого располагается объект археологического наследия, и при условии реализации согласованных соответствующим органом охраны объектов культурного наследия, определенным пунктом 2 статьи 45 настоящего Федерального закона, обязательных разделов об обеспечении сохранности указанных объектов культурного наследия в проектах проведения таких работ или проектов обеспечения сохранности указанных объектов культурного наследия либо плана проведения спасательных археологических полевых работ, включающих оценку воздействия проводимых работ на указанные объекты культурного наследия (п.2 ст. 36 Федерального закона от 25 июня 2002 г. № 73 «Об объектах культурного наследия (памятниках истории и культуры) народов Российской Федерации» (далее – Федерального закона 73-ФЗ).

Строительные и иные работы на земельном участке, непосредственно связанном с земельным участком в границах территории объекта культурного наследия, проводятся при наличии в проектной документации разделов об обеспечении сохранности указанного объекта культурного наследия или о проведении спасательных археологических полевых работ или проекта обеспечения сохранности указанного объекта культурного наследия либо плана проведения спасательных археологических полевых работ, включающих оценку воздействия проводимых работ на указанный объект культурного наследия, согласованных с региональным органом охраны объектов культурного наследия (п. 3 ст. 36 Федерального закона 73-ФЗ).

Основной задачей охранных мероприятий, в соответствии с действующим законодательством, является обеспечение сохранности культурного слоя, которые непосредственно попадают в зону земляных работ.

В этой связи, в соответствии с положениями действующего законодательства в области охраны культурного наследия необходимо:

- проведение спасательных археологических полевых работ (раскопов) на площади 11466 кв.м и спасательных археологических полевых работ (наблюдений) на площади 5684 кв.м до проектных отметок от -0,6 до 4,0 м;

- о начале проведения земляных работ и привлекаемой для проведения археологического наблюдения специализированной организации (специалисте-археологе) собственник земельного участка обязан сообщить в государственный орган охраны объектов культурного наследия в письменном виде не позднее 5-ти дней до начала работ, в соответствии

Взам.инв.№										
Подпись и дата										
Инв. № подл.							Комплекс многоквартирных жилых домов по адресу: Республика Дагестан, г. Дербент, ул. Г. Алиева			
	Изм	Кол	Лист	Ндок	Подпись	Дата	Мероприятия по обеспечению сохранности территории выявленного объекта археологического наследия	стадия	Лист	Листов
	Разработал		Гаджиев Б					П	204	245
	Проверил		Гаджиев А							
	ГИП									
							Шифр: 05.23-ОАН	ООО «НПЦ ТуК»		

с п.6. ст. 45.1. Федерального Закона №73-ФЗ «Об объектах культурного наследия (памятниках истории и культуры) народов Российской Федерации»;

- все вышеуказанные работы проводить за счёт средств Заказчика;
- на период проведения земляных работ по указанному проекту, Заказчику необходимо заключить договор на археологические изыскания.

Археологические наблюдения и раскопки планируется проводить в границах земляных работ по объекту **«Комплекс многоквартирных жилых домов по адресу: Республика Дагестан, г. Дербент, ул. Г. Алиева»**, в соответствии с требованием «Положения о порядке проведения археологических полевых работ и составления научной отчетной документации» (утверждено постановлением Бюро Отделения историко-филологических наук Российской академии наук от 12 апреля 2023 г. № 15).

Археологические наблюдения рекомендуется проводить в благоприятное для полевых работ время года при плюсовой температуре воздуха, не промёрзшем грунте и отсутствии снежного покрова. Для обеспечения производства археологических работ в зимних условиях (после наступления минусовых температур воздуха, промерзания грунтов и выпадения снежного покрова) необходимо устройство над исследуемым участком отапливаемого павильона для обеспечения оптимального температурного режима (не ниже + 10°C), а также освещения, достаточного для производства графической и фотофиксации.

При планировании археологических полевых работ в зимних условиях необходимо включать в сметы работ расходы, связанные с устройством всего указанного выше.

1.1. Основание для составления программы

Программа выполнения мер по обеспечению сохранности территории выявленного объекта археологического наследия «Культурный слой V - начала XX века достопримечательного места «Цитадель и исторический город в крепостных стенах Дербента» составлена в соответствии с действующими нормативными документами:

- Федерального закона «Об объектах культурного наследия (памятниках истории и народов Российской Федерации)» от 25.06.2002 г. № 73-ФЗ;
- Закона Республики Дагестан «Об объектах культурного наследия (памятниках истории и культуры) народов Российской Федерации, расположенных на территории Республики Дагестан» от 03.02.2009 № 7;
- Градостроительный кодекс Российской Федерации от 29.12.2004 г. № 190-ФЗ;
- Земельный кодекс Российской Федерации от 25.10.2001 г. № 136-ФЗ;
- приказом Министерства культуры Российской Федерации от 18 декабря 2015 г. № 3133 «Об утверждении требований к осуществлению деятельности и градостроительным регламентам в границах территории объекта культурного наследия федерального значения - достопримечательное место «Цитадель и исторический город в крепостных стенах Дербента», расположенного в г. Дербент, Республика Дагестан»;
- постановлением Правительства Республики Дагестан от 27.05.2016 г. №148 «Об утверждении границ зон охраны объектов культурного наследия, расположенных в городе Дербенте, в качестве объединенной зоны охраны объектов культурного наследия города Дербента, режимов использования земель и требований к градостроительным регламентам в границах объединенной зоны охраны объектов культурного наследия города Дербента»;
- Приказ Росстандарта от 9 октября 2013 г. № 1138-ст «Об утверждении государственного стандарта» (ГОСТ Р 55627-2013 «Археологические изыскания в составе работ по реставрации, консервации, ремонту и приспособлению объектов культурного наследия»);
- «Положение о порядке проведения археологических полевых работ и составления

Взам.инв.№						
Подпись и дата						
Инв. № подл.	Изм	Кол	Лист	Ндок	Подпись	Дата
	Разработал	Гаджиев Б				
	Проверил	Гаджиев А				
	ГИП					
	Исполн					
Комплекс многоквартирных жилых домов по адресу: Республика Дагестан, г. Дербент, ул. Г. Алиева						
Мероприятия по обеспечению сохранности территории выявленного объекта археологического наследия						стадия
						Лист
						Листов
						П
						205
						245
Шифр: 05.23-ОАН						ООО «НПЦ ТуК»

- научной отчетной документации» утвержденное постановлением Бюро Отделения историко-филологических наук Российской академии наук от 12 апреля 2023 г. № 15;
- Проведение спасательных археологических полевых работ, СРП-2007.2 // Сборник. Свод реставрационных правил «Рекомендации по проведению научно-исследовательских, изыскательских, проектных и производственных работ, направленных на сохранение объектов культурного наследия (памятников истории и культуры) народов Российской Федерации. Общие положения». СРП-2007 5-я редакция. М., 2013 г;
 - Сборник цен на научно-проектные работы по памятникам истории и культуры» (СЦНПР-91), утвержденный приказом Министерства культуры СССР от 05.11.1990 №321;
 - Раздел проектной документации «Мероприятия по обеспечению сохранности территории выявленного объекта археологического наследия «Культурный слой V - начала XX века достопримечательного места «Цитадель и исторический город в крепостных стенах Дербента», в реализации строительства комплекса многоквартирных жилых домов на ул.Г.Алиева в г. Дербент: План археологических полевых работ на территории производства работ». Разработчик ООО «НПЦ ТиК», 2023 г.;
 - Заключение Агентства по охране объектов наследия Республики Дагестан;
 - Акт государственной историко-культурной экспертизы.

1.2. Цель и задачи проведения работ

Цель работ: выполнения программы мер по обеспечению сохранности территории выявленного объекта археологического наследия «Культурный слой V - начала XX века достопримечательного места «Цитадель и исторический город в крепостных стенах Дербента», в реализация согласованных в региональном уполномоченном органе исполнительной власти в области государственной охраны, сохранения, использования и популяризации объектов культурного наследия мер по обеспечению сохранности объектов культурного наследия в зоне хозяйственного освоения указанных в разделе проектной документации, во исполнение требований п.2.ст. 36 Федерального закона от 25 июня 2002 г. N 73-ФЗ «Об объектах культурного наследия (памятниках истории и культуры) народов Российской Федерации».

Задачи работ:

- 1) проведение спасательных археологических полевых работ (раскопов) на площади 11466 кв.м и спасательных археологических полевых работ (наблюдений) на площади 5684 кв.м до проектных отметок от -0,6 до 4,0 м, в том числе:
 - в первую очередь застройки территории раскопки на площади 4364 кв.м. и наблюдений на площади 1294 кв.м;
 - во вторую очередь застройки территории раскопки на площади 3348 кв.м. и наблюдений на площади 2434 кв.м;
 - в третью очередь застройки территории раскопки на площади 3754 кв.м. и наблюдений на площади 1956 кв.м.
- 2) представление отчета о выполнении полевых археологических изысканий в процессе проведения земляных работ по титулу «Комплекс многоквартирных жилых домов по адресу: Республика Дагестан, г. Дербент, ул. Г. Алиева».

2. Материалы, представляемые заказчику

По результатам выполненных работ Заказчику предоставляется, отчет о выполнении

Взам.инв.№										
Подпись и дата										
Инв. № подл.							Комплекс многоквартирных жилых домов по адресу: Республика Дагестан, г. Дербент, ул. Г. Алиева			
	Изм	Кол	Лист	Ндок	Подпись	Дата	Мероприятия по обеспечению сохранности территории выявленного объекта археологического наследия	стадия	Лист	Листов
	Разработал	Гаджиев Б				П		206	245	
	Проверил	Гаджиев А								
	ГИП					Шифр: 05.23-ОАН	ООО «НПЦ ТиК»			

полевых археологических изысканий в процессе проведения земляных работ по титулу «Комплекс многоквартирных жилых домов по адресу: Республика Дагестан, г. Дербент, ул. Г. Алиева» - в 2 экз. и электронный его вариант на CD диске (текст в формате DOC, иллюстрированная часть в формате JPG).

Акт приемки-сдачи работе.

Текстовая часть отчета должна включать:

- пояснительную записку;
- описание примененной методики научно-изыскательских работ;
- информацию о расположении объекта культурного наследия;
- результаты полевых археологических изысканий в процессе проведения земляных работ по титулу «Комплекс многоквартирных жилых домов по адресу: Республика Дагестан, г. Дербент, ул. Г. Алиева».
- фото, иллюстративные и графические материалы работ;

3. Требования к производству полевых археологических изысканий

3.1. Требования по объемам выполнения работ:

Археологические раскопки- проведение на поверхности земли, в земле или под водой научных исследований объектов археологического наследия посредством земляных и связанных с ними работ, в том числе с полным или частичным изъятием археологических предметов из раскопов в целях изучения и сохранения объектов археологического наследия;

Археологические раскопки базируются на комплексном подходе к изучению объектов археологического наследия с привлечением специалистов естественнонаучного профиля (антропологов, геофизиков, почвоведов, геологов, геоморфологов, палеоботаников, палеозоологов и иных специалистов). Археологические раскопки также являются видом спасательных археологических полевых работ, проводимых в целях обеспечения сохранения объекта археологического наследия в случае невозможности обеспечить его физическую сохранность в рамках выполнения изыскательских, проектных, земляных, строительных, мелиоративных, 20 хозяйственных работ, указанных в ст. 30 Федерального закона от 25.06.2002 № 73-ФЗ «Об объектах культурного наследия (памятниках истории и культуры) народов Российской Федерации», работ по использованию лесов и иных работ.

Полевому этапу работ предшествует ознакомление с архивными материалами, публикациями, картографическими материалами (в том числе историческими картами и планами), аэрофотоснимками и космоснимками, музейными коллекциями, связанными с объектом археологического наследия, учетной документацией на объект археологического наследия (в случае наличия).

Раскопы на территории объекта археологического наследия, следует разбивать в рамках сетки квадратов, сформированной для всей территории объекта археологического наследия. Раскоп должен быть разделен на квадраты, размеры которых в зависимости от вида и хронологии объекта археологического наследия составляют 1 x 1, 2 x 2 и 5 x 5 м. Сетка квадратов (условная система координат) раскопа должна коррелироваться с единой сеткой квадратов объекта археологического наследия. С целью корреляции нивелировочных отметок в границах отдельного раскопа и всех раскопов, заложенных на территории объекта археологического наследия, устанавливается единый базовый репер (нулевая отметка). Место расположения данного репера фиксируется на топографическом плане объекта археологического наследия, указанном в п. 4.2 настоящего Положения. Необходимы определение географических координат данного репера и его корреляция с Балтийской

Взам.инв.№										
Подпись и дата										
Инв. № подл.							Комплекс многоквартирных жилых домов по адресу: Республика Дагестан, г. Дербент, ул. Г. Алиева			
	Изм	Кол	Лист	Ндок	Подпись	Дата	Мероприятия по обеспечению сохранности территории выявленного объекта археологического наследия	стадия	Лист	Листов
	Разработал	Гаджиев Б				П		207	245	
	Проверил	Гаджиев А								
	ГИП					Шифр: 05.23-ОАН	ООО «НПЦ ТуК»			

системой высот. В случае необходимости, обусловленной особенностям рельефа территории объекта археологического наследия, для раскопок могут устанавливаться вспомогательные реперы, сопряженные с единым базовым репером, которые также фиксируются на указанном выше топографическом плане объекта археологического наследия.

В рамках единой сетки квадратов с использованием измерительных приборов определяются нивелировочные отметки дневной поверхности раскопа, поверхностей горизонтальных зачисток после выборки слоя или пласта, в том числе материковой поверхности, выявленных археологических объектов и их частей, индивидуальных археологических предметов. Определение отметок ведется от единого базового репера и (или) вспомогательных реперов.

Разборку культурного слоя объекта археологического наследия в рамках спасательных археологических полевых работ в виде археологических раскопок необходимо осуществлять до археологического материка, за исключением случаев, когда это невозможно по техническим причинам (техника безопасности и (или) иные особые условия, обоснованные в разделе документации об обеспечении сохранности объекта археологического наследия).

Археологические раскопки объектов археологического наследия ведутся по слоям или пластам в зависимости от степени изученности и характера культурного слоя конкретного объекта археологического наследия. Толщина выбираемых пластов определяется держателем открытого листа с учетом вида объекта археологического наследия, степени сохранности культурного слоя и насыщенности его археологическими предметами, но не должна превышать 20 см, для объектов каменного века – 5 см. Рекомендуются выдерживать постоянную толщину пласта в границах раскопа. Необходимы определение и надлежащая фиксация всех специфических особенностей, присущих культурному слою исследуемого объекта археологического наследия. В целях детальной фиксации стратиграфии поселенческих объектов археологического наследия в границах раскопа рекомендуется формировать временные стратиграфические профили (бровки), количество которых определяется площадью раскопа, спецификой исследуемого объекта археологического наследия и степенью сохранности его культурного слоя. В случае, если в пласте выделяются слои, сооружения, пятна ям, очагов, кострищ и т. п., фиксация индивидуальных и массовых археологических предметов ведется в соответствии с ними. Информация о принадлежности археологических предметов к определенному слою или структуре отражается в полевой описи или статических таблицах. Разборку заполнения стратифицированных объектов в пределах раскопа рекомендуется осуществлять по слоям, с формированием временных стратиграфических профилей (при возможности).

Обнаруженные археологические объекты, места залегания индивидуальных археологических предметов наносятся на чертежи послойных или пластовых планов и (или) ортофотопланы раскопов.

Культурный слой в границах раскопа должен быть разобран полностью, если этому не препятствуют обнаруженные археологические объекты, имеющие выдающуюся ценность и подлежащие консервации и сохранению. Археологическая стерильность подстилающих культурный слой грунтов должна быть обоснована контрольной прокопкой. Глубина проведения и площадь контрольной прокопки в границах раскопа определяется держателем открытого листа в соответствии с видом и индивидуальными особенностями объекта археологического наследия.

Требования для проведения археологического исследования (раскопа): произвести расчистку территории и разбивку раскопов, фотофиксацию процесса снятия балластного слоя и подготовки к раскопкам; произвести изучение культурного слоя в процессе раскопок с оставлением бровок для получения вертикальных разрезов раскопа (при необходимости),

Взам.инв.№										
Подпись и дата										
Инв. № подл.							Комплекс многоквартирных жилых домов по адресу: Республика Дагестан, г. Дербент, ул. Г. Алиева			
	Изм	Кол	Лист	Ндок	Подпись	Дата	Мероприятия по обеспечению сохранности территории выявленного объекта археологического наследия	стадия	Лист	Листов
	Разработал		Гаджиев Б					П	208	245
	Проверил		Гаджиев А							
	ГИП									
							Шифр: 05.23-ОАН		ООО «НПЦ ТуК»	

включая выявление археологического материала в культурном слое и фотофиксацию процесса работ, отдельных находок и скоплений материала; произвести фото- и графофиксацию контуров конструктивных элементов на зачищенных поверхностях, а также профилей изученных сооружений (выбранных ям, захоронений и др.); произвести отбор археологического, остеологического и иного материала для анализов из материковых ям и сооружений (элементы заполнения, почва, древесина и другие); произвести зачистку, фотофиксацию и вычерчивание профилей бровок в раскопе, с описанием стратиграфии, материка и других конструктивных элементов в раскопе; произвести удаление временных стратиграфических бровок, а также окончательную зачистку материковой поверхности для выявления скрытых ранее объектов; произвести описательную, фото- и графофиксацию обнаруженных археологических объектов и вести полевую документацию; произвести предварительную очистку, маркировку, реставрацию, полевую зарисовку и упаковку находок, составление полевой описи; по завершению исследований произвести рекультивацию раскопа.

Археологические наблюдения – особый вид научных исследований, которые проводятся в качестве мероприятия по сохранению объекта археологического наследия в целях выявления на участке объекта археологического наследия с поврежденным культурным слоем археологических предметов, сохранившихся участков культурного слоя и (или) конструктивных составляющих объектов археологического наследия для возможности изучения их методами археологических раскопок. Археологические наблюдения как форма спасательных археологических полевых работ на ненарушенных объектах археологического наследия не проводятся. Работы по археологическим наблюдениям осуществляются на основании соответствующего разрешения (открытого листа). В случае выявления в ходе археологических наблюдений участков памятника с сохранившимся (стратифицированным) культурным слоем либо конструктивных составляющих объекта археологического наследия (погребений, материковых ям, конструкций) их последующее исследование осуществляется в соответствии с методикой проведения археологических раскопок согласно разделу 4 настоящего Положения на основании имеющегося разрешения (открытого листа) на проведение археологических наблюдений.

Проведению археологических наблюдений должен предшествовать этап ознакомления с архивно-библиографическими источниками, проектной документацией по сохранению объекта культурного наследия и иными документами и материалами, характеризующими исследуемый объект культурного наследия и доказывающими факт повреждения культурного слоя и (или) наличия неповрежденного культурного слоя (например, периферия объекта археологического наследия). Обязательно наличие топографического инструментального плана (геоподосновы), отражающего современное состояние территории и объекта археологического наследия, в масштабе не менее чем 1:1000 с обозначенными участками, подлежащими исследованию и границами разрушенного культурного слоя. Обязательна фотофиксация объекта археологического наследия и (или) исследуемых площадей до начала работ.

Работы по археологическим наблюдениям должны быть документированы в полном объеме не только на тех участках, где выявлен неповрежденный культурный слой и конструктивные составляющие объекта культурного наследия, но и на участках поврежденного культурного слоя. Для этого на участках, где проводятся работы по археологическим наблюдениям, выполняется разметка археологических квадратов в единой системе координат с обязательной нивелировкой поверхности, выявляемых находок, уровней зачисток, комплексов и материка от единого репера.

Археологические наблюдения на поврежденных участках культурного слоя ведутся до проектных отметок.

Взам.инв.№										
Подпись и дата										
Инв. № подл.							Комплекс многоквартирных жилых домов по адресу: Республика Дагестан, г. Дербент, ул. Г. Алиева			
	Изм	Кол	Лист	Ндок	Подпись	Дата	Мероприятия по обеспечению сохранности территории выявленного объекта археологического наследия	стадия	Лист	Листов
	Разработал	Гаджиев Б				П		209	245	
	Проверил	Гаджиев А					ООО «НПЦ ТуК»			
ГИП										
							Шифр: 05.23-ОАН			

Археологические наблюдения предполагают выполнение горизонтальных зачисток, в том числе материка, зачистку промежуточных профилей и зачищенных бортов разрытий, отбор находок, графо- и фотофиксацию, разборку выявленных комплексов согласно принятой методике полевых работ. Частота производства зачисток поверхностей, их документальная фиксация, необходимость и интервалы бровок промежуточной стратиграфии, а также места и частота отбора грунта на переборку и, при необходимости, флотацию определяются исследователем в зависимости от характера археологического объекта, степени повреждения культурного слоя, особенностей строительных работ и других факторов, влияющих на полноту получения информации об археологическом источнике.

Для разборки поврежденного культурного слоя может применяться землеройная техника (экскаватор с планировочным ковшом, бульдозер, скрепер и иная подобная техника), работу которой должен контролировать археолог. В ходе работы техники необходимо периодически, в зависимости от мощности и характера отложений, выполнять ручную зачистку горизонтальной поверхности, бровок и бортов раскопа. Уровень зачистки поверхности в обязательном порядке фиксируется графически и фотографически. В случае выявления непотревоженного культурного слоя или конструктивных составляющих объектов археологического наследия следует остановить работу техники и перейти в режим археологических раскопок.

При поиске культурного слоя и при его наличии проводится контрольная шурфовка отдельных участков с послойной фиксацией, отбором материала и детальной фиксацией стратиграфии вплоть до отметок, расположенных глубже проектных уровней земляных работ.

В процессе археологических наблюдений с целью обнаружения переотложенных находок необходимо выполнять переборку поврежденного культурного слоя, в том числе с помощью металлодетектора и, если есть необходимость, промывку грунта, а также фиксацию координат и глубин залегания обнаруженных предметов.

В процессе археологических наблюдений рекомендуется оставлять промежуточные стратиграфические разрезы (бровки), которые должны фиксироваться на чертежах и на фотографиях с указанием участков поврежденного культурного слоя. После фиксации эти разрезы (бровки) должны разбираться. В случае отсутствия на отработанном участке сохранившегося непотревоженного культурного слоя стенки и дно (в случае работ до проектных отметок) котлована (и иных выборок) или материк должны быть зачищены, сфотографированы и зачерчены.

В ходе археологических наблюдений следует вести полевой дневник для записей процесса ведения работ, описания структуры поврежденного культурного слоя, материкового грунта, обнаруженных находок, мест их концентрации. Дневник служит основой для составления научного отчета по результатам археологических наблюдений.

Результаты и ход археологических наблюдений фиксируются посредством чертежей и фотографий, выполняемых в тех же параметрах (масштабах и видах), что и при археологических раскопках.

Археологические предметы, собранные в ходе археологических наблюдений, должны быть взяты для дальнейшей научной камеральной обработки и последующей передачи отобранных коллекций на хранение в государственную часть Музейного фонда РФ. Коллекция собранных археологических предметов формируется и оформляется в соответствии с пунктами 4.31 и 4.32 настоящего Положения.

В случае выявления в ходе проведения археологических наблюдений неповрежденного культурного слоя и конструктивных составляющих объекта археологического наследия в объемах, превышающих возможности сметы на проведение археологических наблюдений, держатель разрешения (открытого листа) обязан принять меры к приостановлению строительно-хозяйственных работ на данном участке, письменно поставить в известность

Взам.инв.№										
Подпись и дата										
Инв. № подл.							Комплекс многоквартирных жилых домов по адресу: Республика Дагестан, г. Дербент, ул. Г. Алиева			
	Изм	Кол	Лист	Ндок	Подпись	Дата	Мероприятия по обеспечению сохранности территории выявленного объекта археологического наследия	стадия	Лист	Листов
	Разработал		Гаджиев Б					П	210	245
	Проверил		Гаджиев А					ООО «НПЦ ТуК»		
ГИП										
							Шифр: 05.23-ОАН			

уполномоченные в области охраны объектов культурного наследия федеральные или региональные органы исполнительной власти, и направить им выявленные изменения учетных данных объекта археологического наследия. Копии документов, направленных в соответствующие органы охраны объектов культурного наследия, прилагаются к научному отчету.

Общие требования для проведения работ: уведомить в письменной форме не позднее, чем за 5 рабочих дней до начала работ уполномоченный государственный орган охраны памятников, о начале проведения работ по согласованной Программе выполнения мер по обеспечению сохранности объекта культурного наследия.

Требования для выполнения полевых археологических изысканий в процессе проведения земляных работ по титулу «Комплекс многоквартирных жилых домов по адресу: Республика Дагестан, г. Дербент, ул. Г. Алиева»:

- ежедневное участие 2-х специалистов археологов уполномоченной специализированной организации на месте производства земляных работ;
- ежедневная визуальная фиксация наличия (отсутствия) в профилях земляных бортов стратиграфией древних культурных напластований, строений, фундаментов и погребений специалистами – археологами уполномоченной специализированной организации;
- ежедневный осмотр поздних отложений на предмет наличия (отсутствия) археологического материала специалистами – археологами уполномоченной специализированной организации;
- ежедневная фотофиксация стратиграфии земляных бортов, фиксация уровня естественных почвенных напластований и уровня материка специалистом фотографом уполномоченной специализированной организации.

3.2. Требование для проведения камеральной работы

- осуществление первичной классификация массового материала, камеральная обработка полевых коллекций, мытье и зарисовка находок, составить полевой описи;
- составление ситуационных планов местности, составление ситуационных планов объектов, составление графических рисунков индивидуальных находок, планов раскопов по пластам и стратиграфических разрезов стенок раскопов, фасадов и разрезов;
- подготовка текстового отчета о результатах археологических наблюдений;
- составление иллюстративной части научно- технического отчета с приложением документальной фотофиксации и графических материалов.

3.3. Требование по составлению отчета о проделанной работе:

Текстовая часть отчета должна включать: пояснительную записку; описание примененной методики научно-изыскательских работ; информацию о расположении объектов культурного наследия в зоне производства работ; результаты выполненных работ по визуальной фиксации наличия (отсутствия) в профилях земляных бортов стратиграфией древних культурных напластований, строений, фундаментов и погребений, в процесса проведения земляных работ по укладке магистрального нефтепровода через границу территории объектов культурного наследия. При необходимости результаты выполненных надзорных мероприятий за проведением земляных и строительно-монтажных работ в зоне расположения объектов археологического наследия.

Иллюстративная часть отчета должна включать: фото, иллюстративные и графические

Взам.инв.№													
Подпись и дата													
Инв. № подл.							Комплекс многоквартирных жилых домов по адресу: Республика Дагестан, г. Дербент, ул. Г. Алиева						
	Изм	Кол	Лист	Ндок	Подпись	Дата	Мероприятия по обеспечению сохранности территории выявленного объекта археологического наследия				стадия	Лист	Листов
	Разработал	Гаджиев Б				П					211	245	
	Проверил	Гаджиев А											
	ГИП					Шифр: 05.23-ОАН				ООО «НПЦ ТуК»			

материалы работ по визуальной фиксации наличия (отсутствия) в профилях земляных бортов стратиграфией древних культурных напластований, строений, фундаментов и погребений;

В случае необходимости проведения археологических раскопок в текстовую часть отчета должна включать: введение, методика и порядок проведения археологических исследований; историческую справку по материалам архивных и научных изысканий; описание о проведенных археологических изысканий с результатом выполненных археологических полевых работ (археологических наблюдений и раскопок) в границе территории объекта культурного наследия; выводы и рекомендации, альбом иллюстраций с фото- и графической фиксации, иллюстрированная опись находок.

Иллюстративная часть отчета должна включать: ситуационные планы местности, ситуационный план объектов, плана размещения индивидуальных находок, планов раскопок по пластам и стратиграфических разрезов стенок раскопок, фасадов и разрезов; документальная фотофиксации производства работ.

Текстовая часть отчета оформляется на русском языке, шрифтом Times New Roman, размер шрифта 14, с приложением соответствующих графических материалов, в виде переплета (формат бумаги А4) в обложке;

Научно-технический отчет составляется в 4-х экземплярах на бумажном носителе, в 2-х экземплярах на электронном носителе (CD, DVD), 2 из которых передается Заказчику и 1 экземпляр в Агентство по охране культурного наследия Республики Дагестан и 1 экземпляр остается у Исполнителя.

4. Техника безопасности и мероприятия по охране окружающей среды

До начала археологических изысканий на объекте необходимо разработать план мероприятий по обеспечению безопасных условий труда, охраны здоровья работающих санитарно-гигиеническому обеспечению и противопожарной безопасности, в соответствии с требованиями СНиП 12-03-2001, СНиП 12-04-2002, «Правила по технике безопасности при геологоразведочных работах» и других нормативных документов по охране труда и технике безопасности. Обеспечить своевременное проведение инструктажей работников и их обучение.

Разработать мероприятия, обеспечивающие охрану окружающей среды и исключаящие ее загрязнение при выполнении инженерных изысканий. Мероприятия доводить до сведения работников и систематически контролировать их выполнение.

Меры по охране открытых водотоков и акваторий от загрязнения:

- не допускается слив ГСМ на землю и в воду;
- хранение ГСМ разрешается в специально отведенных местах.

По прибытии на объект руководитель работ (начальник экспедиции) обязан выявить опасные участки (линии электропередачи, железные и автомобильные дороги, коммуникации и т. п.) и провести по объектный инструктаж со всеми работниками бригады.

При проведении полевых изыскательских работ предусматривается комплекс работ по защите и охране окружающей среды в соответствии с требованиями СП 11-102-97 и СНиП 2.01.15-90.

Взам.инв.№										
Подпись и дата										
Инв. № подл.							Комплекс многоквартирных жилых домов по адресу: Республика Дагестан, г. Дербент, ул. Г. Алиева			
	Изм	Кол	Лист	Идок	Подпись	Дата	Мероприятия по обеспечению сохранности территории выявленного объекта археологического наследия	стадия	Лист	Листов
	Разработал	Гаджиев Б				П		212	245	
	Проверил	Гаджиев А								
	ГИП					Шифр: 05.23-ОАН	ООО «НПЦ ТуК»			

9.2. Расчет стоимости выполнения мер по обеспечению сохранности объекта культурного наследия

Расчет стоимости выполнения археологических полевых работ произведен в соответствии «Сборника цен на научно-проектные работы по памятникам истории и культуры», с применением соответствующих коэффициентов, на основании требуемого объема площади необходимых изысканий. Объемы выполнения спасательных археологических полевых работ (раскопок) на площади 11466 кв.м и спасательных археологических полевых работ (наблюдений) на площади 5684 кв.м до проектных отметок от -0,6 до 4,0 м, в том числе: в первую очередь застройки территории раскопки на площади 4364 кв.м. и наблюдений на площади 1294 кв.м; во вторую очередь застройки территории раскопки на площади 3348 кв.м. и наблюдений на площади 2434 кв.м; в третью очередь застройки территории раскопки на площади 3754 кв.м. и наблюдений на площади 1956 кв.м.

Сводный расчет стоимости выполнения мер по обеспечению сохранности объекта культурного наследия, включая археологические наблюдения и археологические раскопки, представлено в Таблице 4.

Таблица 4

Объемы выполнения мер по обеспечению сохранности объекта культурного наследия по объекту «Комплекс многоквартирных жилых домов по адресу: Республика Дагестан, г. Дербент, ул. Г. Алиева» с представлением расчетных стоимостей выполнения археологических наблюдений и археологических раскопок очередности застройки

№ п.п	Наименование этапов застройки строительства	Территория выполнения спас. археологических полевых работ		Расчетная стоимость выполнения работ, в руб	Примечание
		раскопок	наблюдений		
1.	Первая очередь застройки территории: строительства 6 жилых домостроений и подземного паркинга, включая устройство инженерной сети	4364	1294	21543860,0	См. таблицу 5
2.	Вторая очередь застройки территории: строительства 6 жилых домостроений и подземного паркинга, включая устройство инженерной сети	3348	2434	22827897,0	См. таблицу 6
3.	Третья очередь застройки территории: строительства 6 жилых домостроений и подземного паркинга, включая устройство инженерной сети	3754	1956	21852758,0	См. таблицу 7
	ИТОГО	11466	5684	66224515,0	

Взам.инв.№						
Подпись и дата						
Инв. № подл.	Изм	Кол	Лист	Ндок	Подпись	Дата
	Разработал	Гаджиев Б				
	Проверил	Гаджиев А				
	ГИП					
Комплекс многоквартирных жилых домов по адресу: Республика Дагестан, г. Дербент, ул. Г. Алиева						
Мероприятия по обеспечению сохранности территории выявленного объекта археологического наследия						стадия
						Лист
						Листов
						П
						213
						245
Шифр: 05.23-ОАН						ООО «НПЦ ТуК»

СМЕТНЫЙ


на выполнение спасательных археологических полевых работ (раскопки и наблюдения) на территории выполнения работ по объекту «Комплекс многоквартирных жилых домов по адресу: Республика Дагестан, г. Дербент, ул. Г. Алиева».

Первая очередь строительства (базисно-индексный метод расчета НМЦ)

Наименование стадий проектирования, этапа, вида проектирования или изыскательских работ:	Выполнение спасательных археологических полевых работ первой очереди строительства по титулу, включая раскопки на площади 4363,4 кв.м и наблюдения на площади 1294,0 кв.м, направленные на обеспечение сохранности территории объекта археологического наследия «Культурный слой IV - начало XX века достопримечательного места «Цитадель и исторический город в крепостных стенах Дербента»		
Исходные данные:	Площадь спасательных археологических полевых работ	- археологические раскопки	4364 кв.м
		- археологические наблюдения	1294 кв.м
	Количество объектов исследования		12 участков
	Площадь исследований с особой осторожностью и тщательностью		-
	Количество печатных листов отчетного материала		20
	Количество планов раскопа в разрезах / количество ситуационных планов		12
	Количество материалов документальной фотофиксации		500
	Количество научно и научно-вспомогательного участников экспедиции		6
	Количество рабочих-распопщиков участников экспедиции		20
Справочник цен:	Расчетное количество дней выполнения исследований		150
	Расчет стоимости составлен в соответствии с ценами указанные в «Сборнике цен на научно-проектные работы по памятникам истории и культуры (СЦНПР-91), утвержденные приказом МК СССР №321 от 05.11.90 г.		
Коэффициенты применяемые в расчетах:	- коэффициент К=1,5 применение к ценам раздела при работе на объектах исследования с датировкой до XV века согласно СЦНПР-91, раздел 6, Техническая часть, п.5; - коэффициент К=1,3 к ценам на полевые и камеральные работы проведение археологических исследований, срезки и зачистки культурного слоя с особой осторожностью и тщательностью, тонкими слоями с помощью археологических инструментов (нож, щетка, кисть и др) при постоянном наблюдении археолога – согласно СЦНПР-91, раздел 6, гл.2, п.16 прим 2. - коэффициент К=0,3 к ценам на полевые и камеральные работы проведение археологических исследований при снятии грунта позднейших наслоений механизированным способом и вручную лопатой в один штык, при наблюдении археолога – согласно СЦНПР-91, раздел 6, гл.2, п.16 прим 3. - в ценах на 01.01.2001 г. с применением К=11,37 согласно письма Госстроя РФ от 04.01.2001 №АШ-9/10 к базисной цене. - для перевода базисных цен 1991 года к ценам на 2023 год применен коэффициент К=61,09 к уровню цен на 01.01.1991 согласно Приложению 5 к письму Минстроя России от 02.05.2023г. №24756-ИФ/09		

		02.05.2023г. №24756-ИФ/09												
Взам.инв.№		№ разд елов	Наименование расходов						Расчет		Сумма			
		1.	Предварительные работы: СЦНПР-91, Раздел 6, Гл.1. п.10 - виды работ и процентное соотношение: ознакомление с заданием и данными; определение основных положений по ведению археологических исследований с согласованием и получением Открытого листа на право ведение						500р*0,5*0,48*1,5		180			
Подпись и дата														
								Комплекс многоквартирных жилых домов по адресу: Республика Дагестан, г. Дербент, ул. Г. Алиева						
Инв. № подл.		Изм	Кол	Лист	Ндок	Подпись	Дата	Мероприятия по обеспечению сохранности территории выявленного объекта археологического наследия				стадия	Лист	Листов
		Разработал	Гаджиев Б									п	214	245
		Проверил	Гаджиев А					Шифр: 05.23-ОАН				ООО «НПЦ ТуК»		
		ГИП												

	археологических полевых работ – 48%; СЦНПР-91, Раздел 6, Гл.1. п.11 - категория сложности объекта – II, площадь территории объекта исследования – 0,5 га; СЦНПР-91, Раздел 6, Гл.1. п.11, т.6-1, строка 2 – 500 р; Коэф=1,5 согласно СЦНПР-91, Раздел 6, Тех.часть, п.5.		
2.	Предварительные работы: предварительное ознакомление с литературой и графическими материалами, материалами и выдачей краткой справки: СЦНПР-91. Раздел 1. Гл. 1. Табл. 1-2. п.1.	220	220
3.	Археологические исследования: раскопки 4364 кв.м. до 3 м. СЦНПР-91, Раздел 6, Гл.2, п.16 т.6-2, строка 6-б – 6560 р.; Коэф=1,5 согласно СЦНПР-91, Раздел 6, Тех.часть, п.5; Коэф=1,3 согласно СЦНПР-91, Раздел 6, Гл.2, п.16, прим. 3 к таблице 6-2.	4364/4/16*6560 * коэф 1,5 * 0,3	201262
4.	Археологические исследования: наблюдения 1294 кв.м. в среднем до 5 м. СЦНПР-91, Раздел 6, Гл.2, п.16 т.6-2, строка 6-в – 9280 р.; Коэф=1,5 согласно СЦНПР-91, Раздел 6, Тех.часть, п.5; Коэф=1,3 согласно СЦНПР-91, Раздел 6, Гл.2, п.16, прим. 3 к таблице 6-2.	4363,4/4/16*9280 * коэф 1,5 * 0,3	84434
5.	Отчет об археологических исследованиях: составление отчета. СЦНПР-91, Раздел 6, Гл.3, п.18 – категория сложности I, строка 7а т.6-3 – 530 р.	20 п.л. * 530 руб.	10600
6.	Отчет об археологических исследованиях: составление планов раскопа по этапам вскрытых работ без геодезической подосновы (М 1:500). СЦНПР-91. Раздел 11. Гл. 5. Табл. 11-11. п.2 б - 145 р; Коэф=1,5 согласно СЦНПР-91, Раздел 6, Тех.часть, п.5; через каждое 20 см	(12*15 разрезов) * 145 руб *1,5 коэф	39150,00
7.	Отчет об археологических исследованиях: составление схематического ситуационного плана без геодезической подосновы (М 1: 10000). СЦНПР-91. Раздел 11. Гл. 5. Табл. 11-11. п.3 б; СЦНПР-91, раздел 6, Техническая часть, п.5	12 ед *85 руб*1,5 коэф	1530,00
8.	Проведение археологического надзора, научно-технического руководства и согласование технических решений в государственных органах охраны памятников. СЦНПР-91, раздел 6, Техническая часть, п.4, абз.5; Согласно письму Минкультуры РФ от 01-211\16-14 от 13.10.1998 г.	620 руб *10 дней*1 чел	6200
9.	Камеральная обработка, отчет: съемка цветного фото (с размером негатива до 9х12см). СЦНПР-91, раздел 8, Техническая часть п.11, таблица 8-1, пп. 6 К=12, таблица 8-5, пп.4.	500 негативов/10 *13,3 руб.	665
10.	Камеральная обработка, отчет: цифровая печать цветного фото (с размером негатива до 9х12см). СЦНПР-91, раздел 8, Техническая часть, таблица 8-5, пп. 4	500 негативов/10*5,6 руб.	280
11.	Камеральная обработка, отчет: аннотации к 10 негативам с контрольными отпечатками. СЦНПР-91, раздел 8. Техническая часть, п. 8	500 нег-ов/10 *5,7 руб.	285

 Взам.инв.№												
	10.	Камеральная обработка, отчет: цифровая печать цветного фото (с размером негатива до 9х12см). СЦНПР-91, раздел 8, Техническая часть п.11, таблица 8-1, пп. 6 К=12, таблица 8-5, пп.4.					500 негативов/10*5,6 руб.		280			
Подпись и дата	11.	Камеральная обработка, отчет: аннотации к 10 негативам с контрольными отпечатками. СЦНПР-91, раздел 8. Техническая часть, п. 8					500 нег-ов/10 *5,7 руб.		285			
							Комплекс многоквартирных жилых домов по адресу: Республика Дагестан, г. Дербент, ул. Г. Алиева					
Инв. № подл.	Изм	Кол	Лист	Идок	Подпись	Дата	Мероприятия по обеспечению сохранности территории выявленного объекта археологического наследия			стадия	Лист	Листов
	Разработал	Гаджиев Б				П				215	245	
	Проверил	Гаджиев А				Шифр: 05.23-ОАН			ООО «НПЦ ТуК»			
	ГИП											

12	Камеральная обработка, отчет: подготовка альбома фотоиллюстраций с компоновкой и аннотациями. <i>СЦНПР-91, раздел 6, глава 3, таблица 6-3, примечание: раздел 1, таблица 1-22, пп.5, до 20 фотографий 78 руб, каждые последующие 5 фотографий – 16 руб.</i>	1 комплект (20 фото) *78,0 руб.	78,00
		480 фото/5*16 руб	1536
	Итого в базисных ценах на 01.01.1991 г.:		346420
	Итого в базисных ценах на 01.01.2001 г.:	согласно письма Госстроя РФ от 04.01.2001 №АШ-9/10, с прим. К=11,37	3938795
	Итого в ценах по состоянию на II кв.2023 г	Письмо Минстроя России от 02.05.2023г. №24756-ИФ/09 с прим. К=62,19	21543860

* в соответствии пп.15 п.2 Статья 149 Налогового кодекса.

Сметный расчет составлен в соответствии «Сборника цен на научно-проектные работы по памятникам истории и культуры (СЦНПР-91)» (утвержденный приказом Министерства культуры СССР №321 от 05.11.90 г.) с применением коэффициента установленный письмом Минстроя России от 02.05.2023г. №24756-ИФ/09 составляет **21543860 (двадцать один миллион пятьсот сорок три тысячи восемьсот шестьдесят) рублей 00 копеек.**

Обращаем внимание, в соответствии с п.п.15, п.2 статьи 149 второй части Налогового кодекса РФ не подлежит налогообложению (освобождается от налогообложения) проведение спасательных археологических полевых работ, в том числе научно-исследовательские, изыскательские, проектные и производственные работы, научное руководство проведением работ по сохранению объекта культурного наследия.

При этом договорная стоимость выполнения археологических изысканий может быть снижена от расчетной стоимости, с учетом обоюдному согласию сторон от 10 до 15 %.

Взам.инв.№	
------------	--	--	

СМЕТНЫЙ

на выполнение спасательных археологических полевых работ (раскопки и наблюдения) на территории выполнения работ по объекту «Комплекс многоквартирных жилых домов по адресу: Республика Дагестан, г. Дербент, ул. Г. Алиева».
Вторая очередь строительства (базисно-индексный метод расчета НМЦ)

Наименование стадий проектирования, этапа, вида проектирования или изыскательских работ:	Выполнение спасательных археологических полевых работ второй очереди строительства по титулу, включая раскопки на площади 3346,9 кв.м и наблюдения на площади 2432,9 кв.м, направленные на обеспечение сохранности территории объекта археологического наследия «Культурный слой IV - начало XX века достопримечательного места «Цитадель и исторический город в крепостных стенах Дербента»		
Исходные данные:	Площадь спасательных археологических полевых работ	- археологические раскопки	3348 кв.м
		- археологические наблюдения	2434 кв.м
	Количество объектов исследования		10 участков
	Площадь исследований с особой осторожностью и тщательностью		-
	Количество печатных листов отчетного материала		20
	Количество планов раскопа в разрезах / количество ситуационных планов		10
	Количество материалов документальной фотофиксации		500
	Количество научно и научно-вспомогательного участников экспедиции		6
	Количество рабочих-распопщиков участников экспедиции		20
	Расчетное количество дней выполнения исследований		150
Справочник цен:	Расчет стоимости составлен в соответствии с ценами указанные в «Сборнике цен на научно-проектные работы по памятникам истории и культуры (СЦНПР-91), утвержденные приказом МК СССР №321 от 05.11.90 г.		
Коэффициенты применяемые в расчетах:	- коэффициент К=1,5 применение к ценам раздела при работе на объектах исследования с датировкой до XV века согласно СЦНПР-91, раздел 6, Техническая часть, п.5; - коэффициент К=1,3 к ценам на полевые и камеральные работы проведение археологических исследований, срезки и зачистки культурного слоя с особой осторожностью и тщательностью, тонкими слоями с помощью археологических инструментов (нож, щетка, кисть и др) при постоянном наблюдении археолога – согласно СЦНПР-91, раздел 6, гл.2, п.16 прим 2. - коэффициент К=0,3 к ценам на полевые и камеральные работы проведение археологических исследований при снятии грунта позднейших наслоений механизированным способом и вручную лопатой в один штык, при наблюдении археолога – согласно СЦНПР-91, раздел 6, гл.2, п.16 прим 3. - в ценах на 01.01.2001 г. с применением К=11,37 согласно письма Госстроя РФ от 04.01.2001 №АШ-9/10 к базисной цене. - для перевода базисных цен 1991 года к ценам на 2023 год применен коэффициент К=61,09 к уровню цен на 01.01.1991 согласно Приложению 5 к письму Минстроя России от 02.05.2023г. №24756-ИФ/09		

		02.05.2023г. №24756-ИФ/09												
Взам.инв.№		№ разд елов	Наименование расходов						Расчет		Сумма			
		1.	Предварительные работы: СЦНПР-91, Раздел 6, Гл.1. п.10 - виды работ и процентное соотношение: ознакомление с заданием и данными; определение основных положений по ведению археологических исследований с согласованием и получением Открытого листа на право ведение						500р*0,5*0,48*1,5		180			
Подпись и дата														
								Комплекс многоквартирных жилых домов по адресу: Республика Дагестан, г. Дербент, ул. Г. Алиева						
Инв. № подл.		Изм	Кол	Лист	Ндок	Подпись	Дата	Мероприятия по обеспечению сохранности территории выявленного объекта археологического наследия				стадия	Лист	Листов
		Разработал	Гаджиев Б				П					217	245	
		Проверил	Гаджиев А				Шифр: 05.23-ОАН				ООО «НПЦ ТуК»			
		ГИП												

	археологических полевых работ – 48%; СЦНПР-91, Раздел 6, Гл.1. п.11 - категория сложности объекта – II, площадь территории объекта исследования – 0,5 га; СЦНПР-91, Раздел 6, Гл.1. п.11, т.6-1, строка 2 – 500 р; Коэф=1,5 согласно СЦНПР-91, Раздел 6, Тех.часть, п.5.		
2.	Предварительные работы: предварительное ознакомление с литературой и графическими материалами, материалами и выдачей краткой справки: СЦНПР-91. Раздел 1. Гл. 1. Табл. 1-2. п.1.	220	220
3.	Археологические исследования: раскопки 3348 кв.м. до 3 м. СЦНПР-91, Раздел 6, Гл.2, п.16 т.6-2, строка 6-б – 6560 р.; Коэф=1,5 согласно СЦНПР-91, Раздел 6, Тех.часть, п.5; Коэф=1,3 согласно СЦНПР-91, Раздел 6, Гл.2, п.16, прим. 3 к таблице 6-2.	3348/4/16*6560 * коэф 1,5 * 0,3	154376
4.	Археологические исследования: наблюдения 2434 кв.м. в среднем до 5 м. СЦНПР-91, Раздел 6, Гл.2, п.16 т.6-2, строка 6-в – 9280 р.; Коэф=1,5 согласно СЦНПР-91, Раздел 6, Тех.часть, п.5; Коэф=1,3 согласно СЦНПР-91, Раздел 6, Гл.2, п.16, прим. 3 к таблице 6-2.	2434/4/16*9280 * коэф 1,5 * 0,3	158747
5.	Отчет об археологических исследованиях: составление отчета. СЦНПР-91, Раздел 6, Гл.3, п.18 – категория сложности I, строка 7а т.6-3 – 530 р.	20 п.л. * 530 руб.	10600
6.	Отчет об археологических исследованиях: составление планов раскопа по этапам вскрытых работ без геодезической подосновы (М 1:500). СЦНПР-91. Раздел 11. Гл. 5. Табл. 11-11. п.2 б - 145 р; Коэф=1,5 согласно СЦНПР-91, Раздел 6, Тех.часть, п.5; через каждое 20 см	(10*15 разрезов) * 145 руб *1,5 коэф	32625,00
7.	Отчет об археологических исследованиях: составление схематического ситуационного плана без геодезической подосновы (М 1: 10000). СЦНПР-91. Раздел 11. Гл. 5. Табл. 11-11. п.3 б; СЦНПР-91, раздел 6, Техническая часть, п.5	10 ед *85 руб*1,5 коэф	1275,00
8.	Проведение археологического надзора, научно-технического руководства и согласование технических решений в государственных органах охраны памятников. СЦНПР-91, раздел 6, Техническая часть, п.4, абз.5; Согласно письму Минкультуры РФ от 01-211\16-14 от 13.10.1998 г.	620 руб *10 дней*1 чел	6200
9.	Камеральная обработка, отчет: съемка цветного фото (с размером негатива до 9х12см). СЦНПР-91, раздел 8, Техническая часть п.11, таблица 8-1, пп. 6 К=12, таблица 8-5, пп.4.	500 негативов/10 *13,3 руб.	665
10.	Камеральная обработка, отчет: цифровая печать цветного фото (с размером негатива до 9х12см). СЦНПР-91, раздел 8, Техническая часть, таблица 8-5, пп. 4	500 негативов/10*5,6 руб.	280
11.	Камеральная обработка, отчет: аннотации к 10 негативам с контрольными отпечатками. СЦНПР-91, раздел 8. Техническая часть, п. 8	500 нег-ов/10 *5,7 руб.	285

Взам.инв.№					
Подпись и дата					
Инв. № подл.	Изм	Кол	Лист	Ндок	Подпись
	Разработал		Гаджиев Б		
	Проверил		Гаджиев А		
	ГИП				
	Исполн				
Комплекс многоквартирных жилых домов по адресу: Республика Дагестан, г. Дербент, ул. Г. Алиева					
Мероприятия по обеспечению сохранности территории выявленного объекта археологического наследия					
Шифр: 05.23-ОАН					
стадия					
Лист					
Листов					
П					
218					
245					
ООО «НПЦ ТуК»					

12	Камеральная обработка, отчет: подготовка альбома фотоиллюстраций с компоновкой и аннотациями. <i>СЦНПР-91, раздел 6, глава 3, таблица 6-3, примечание: раздел 1, таблица 1-22, пп.5, до 20 фотографий 78 руб, каждые последующие 5 фотографий – 16 руб.</i>	1 комплект (20 фото) *78,0 руб.	78,00
		480 фото/5*16 руб	1536
	Итого в базисных ценах на 01.01.1991 г.:		367067
	Итого в базисных ценах на 01.01.2001 г.:	согласно письма Госстроя РФ от 04.01.2001 №АШ-9/10, с прим. К=11,37	4173552
	Итого в ценах по состоянию на II кв.2023 г	Письмо Минстроя России от 02.05.2023г. №24756-ИФ/09 с прим. К=62,19	22827897

* в соответствии пп.15 п.2 Статья 149 Налогового кодекса.


Сметный расчет составлен в соответствии «Сборника цен на научно-проектные работы по памятникам истории и культуры (СЦНПР-91)» (утвержденный приказом Министерства культуры СССР №321 от 05.11.90 г.) с применением коэффициента установленный письмом Минстроя России от 02.05.2023г. №24756-ИФ/09 составляет **22827897 (двадцать два миллиона восемьсот двадцать семь тысяч восемьсот девяносто семь) рублей 00 копеек.**

Обращаем внимание, в соответствии с п.п.15, п.2 статьи 149 второй части Налогового кодекса РФ не подлежит налогообложению (освобождается от налогообложения) проведение спасательных археологических полевых работ, в том числе научно-исследовательские, изыскательские, проектные и производственные работы, научное руководство проведением работ по сохранению объекта культурного наследия.

При этом договорная стоимость выполнения археологических изысканий может быть снижена от расчетной стоимости, с учетом обоюдному согласию сторон от 10 до 15 %.

Взам.инв.№	
------------	--	--	

	археологических полевых работ – 48%; СЦНПР-91, Раздел 6, Гл.1. п.11 - категория сложности объекта – II, площадь территории объекта исследования – 0,5 га; СЦНПР-91, Раздел 6, Гл.1. п.11, т.6-1, строка 2 – 500 р; Коэф=1,5 согласно СЦНПР-91, Раздел 6, Тех.часть, п.5.		
2.	Предварительные работы: предварительное ознакомление с литературой и графическими материалами, материалами и выдачей краткой справки: СЦНПР-91. Раздел 1. Гл. 1. Табл. 1-2. п.1.	220	220
3.	Археологические исследования: раскопки 3754 кв.м. до 3 м. СЦНПР-91, Раздел 6, Гл.2, п.16 т.6-2, строка 6-б – 6560 р.; Коэф=1,5 согласно СЦНПР-91, Раздел 6, Тех.часть, п.5; Коэф=1,3 согласно СЦНПР-91, Раздел 6, Гл.2, п.16, прим. 3 к таблице 6-2.	3754/4/16*6560 * коэф 1,5 * 0,3	173158
4.	Археологические исследования: наблюдения 1956 кв.м. в среднем до 5 м. СЦНПР-91, Раздел 6, Гл.2, п.16 т.6-2, строка 6-в – 9280 р.; Коэф=1,5 согласно СЦНПР-91, Раздел 6, Тех.часть, п.5; Коэф=1,3 согласно СЦНПР-91, Раздел 6, Гл.2, п.16, прим. 3 к таблице 6-2.	1956/4/16*9280 * коэф 1,5 * 0,3	127675
5.	Отчет об археологических исследованиях: составление отчета. СЦНПР-91, Раздел 6, Гл.3, п.18 – категория сложности I, строка 7а т.6-3 – 530 р.	20 п.л. * 530 руб.	10600
6.	Отчет об археологических исследованиях: составление планов раскопа по этапам вскрытых работ без геодезической подосновы (М 1:500). СЦНПР-91. Раздел 11. Гл. 5. Табл. 11-11. п.2 б - 145 р; Коэф=1,5 согласно СЦНПР-91, Раздел 6, Тех.часть, п.5; через каждое 20 см	(9*15 разрезов) * 145 руб *1,5 коэф	29362,50
7.	Отчет об археологических исследованиях: составление схематического ситуационного плана без геодезической подосновы (М 1: 10000). СЦНПР-91. Раздел 11. Гл. 5. Табл. 11-11. п.3 б; СЦНПР-91, раздел 6, Техническая часть, п.5	9 ед *85 руб*1,5 коэф	1147,50
8.	Проведение археологического надзора, научно-технического руководства и согласование технических решений в государственных органах охраны памятников. СЦНПР-91, раздел 6, Техническая часть, п.4, абз.5; Согласно письму Минкультуры РФ от 01-211\16-14 от 13.10.1998 г.	620 руб *10 дней*1 чел	6200
9.	Камеральная обработка, отчет: съемка цветного фото (с размером негатива до 9х12см). СЦНПР-91, раздел 8, Техническая часть п.11, таблица 8-1, пп. 6 К=12, таблица 8-5, пп.4.	500 негативов/10 *13,3 руб.	665
10.	Камеральная обработка, отчет: цифровая печать цветного фото (с размером негатива до 9х12см). СЦНПР-91, раздел 8, Техническая часть, таблица 8-5, пп. 4	500 негативов/10*5,6 руб.	280
11.	Камеральная обработка, отчет: аннотации к 10 негативам с контрольными отпечатками. СЦНПР-91, раздел 8. Техническая часть, п. 8	500 нег-ов/10 *5,7 руб.	285

 Взам.инв.№															
Подпись и дата	10.						Камеральная обработка, отчет: цифровая печать цветного фото (с размером негатива до 9х12см). СЦНПР-91, раздел 8, Техническая часть, таблица 8-5,пп. 4			500 негативов/10*5,6 руб.			280		
	11.						Камеральная обработка, отчет: аннотации к 10 негативам с контрольными отпечатками. СЦНПР-91, раздел 8. Техническая часть, п. 8			500 нег-ов/10 *5,7 руб.			285		
Инв. № подл.							Комплекс многоквартирных жилых домов по адресу: Республика Дагестан, г. Дербент, ул. Г. Алиева								
	Изм	Кол	Лист	Идок	Подпись	Дата	Мероприятия по обеспечению сохранности территории выявленного объекта археологического наследия			стадия	Лист	Листов			
	Разработал		Гаджиев Б							п	221	245			
	Проверил		Гаджиев А				Шифр: 05.23-ОАН			ООО «НПЦ ТуК»					
	ГИП														

12	Камеральная обработка, отчет: подготовка альбома фотоиллюстраций с компоновкой и аннотациями. <i>СЦНПР-91, раздел 6, глава 3, таблица 6-3, примечание: раздел 1, таблица 1-22, пп.5, до 20 фотографий 78 руб, каждые последующие 5 фотографий – 16 руб.</i>	1 комплект (20 фото) *78,0 руб.	78,00
		480 фото/5*16 руб	1536
	Итого в базисных ценах на 01.01.1991 г.:		351387
	Итого в базисных ценах на 01.01.2001 г.:	согласно письма Госстроя РФ от 04.01.2001 №АШ-9/10, с прим. К=11,37	3995270
	Итого в ценах по состоянию на II кв.2023 г	Письмо Минстроя России от 02.05.2023г. №24756-ИФ/09 с прим. К=62,19	21852758

* в соответствии пп.15 п.2 Статья 149 Налогового кодекса.

Сметный расчет составлен в соответствии «Сборника цен на научно-проектные работы по памятникам истории и культуры (СЦНПР-91)» (утвержденный приказом Министерства культуры СССР №321 от 05.11.90 г.) с применением коэффициента установленный письмом Минстроя России от 02.05.2023г. №24756-ИФ/09 составляет **21852758 (двадцать один миллион восемьсот пятьдесят две тысячи семьсот пятьдесят восемь) рублей 00 копеек.**

Обращаем внимание, в соответствии с п.п.15, п.2 статьи 149 второй части Налогового кодекса РФ не подлежит налогообложению (освобождается от налогообложения) проведение спасательных археологических полевых работ, в том числе научно-исследовательские, изыскательские, проектные и производственные работы, научное руководство проведением работ по сохранению объекта культурного наследия.

При этом договорная стоимость выполнения археологических изысканий может быть снижена от расчетной стоимости, с учетом обоюдному согласию сторон от 10 до 15 %.

Взам.инв.№	
------------	--	--	

Часть 10.

Заключение и выводы

1) Настоящий раздел мер по обеспечению сохранности выполнен в соблюдении требований п. 2-3 ст. 36 Федерального закона от 25.06.2002 №73-ФЗ «Об объектах культурного наследия (памятниках истории и культуры) народов Российской Федерации», в котором указано, что проектирование и проведение земляных, строительных, мелиоративных, хозяйственных работ, указанных в статье 30 настоящего Федерального закона работ по использованию лесов и иных работ осуществляются при отсутствии на данной территории объектов культурного наследия, включенных в реестр, выявленных объектов культурного наследия или объектов, обладающих признаками объекта культурного наследия.

2) В связи выполнением земляных работ по титулу «Комплекс многоквартирных жилых домов по адресу: Республика Дагестан, г. Дербент, ул. Г. Алиева» на территории выявленного объекта археологического наследия «Культурный слой V - начала XX века достопримечательного места «Цитадель и исторический город в крепостных стенах Дербента», в исполнение требования законодательства разработан настоящий раздел проектной документации «Мероприятия по обеспечению сохранности территории выявленного объекта археологического наследия «Культурный слой V - начала XX века достопримечательного места «Цитадель и исторический город в крепостных стенах Дербента», в реализации строительства комплекса многоквартирных жилых домов на ул.Г.Алиева в г. Дербент: План археологических полевых работ на территории производства работ».

В качестве мер по обеспечению сохранности территории выявленного объекта археологического наследия «Культурный слой V - начала XX века достопримечательного места «Цитадель и исторический город в крепостных стенах Дербента», в реализации указанного титула, настоящим Разделом предложены выполнение спасательных археологических полевых работ в объеме археологических раскопок на площади 11466 кв.м и спасательных археологических полевых работ (наблюдений) на площади 5684 кв.м до проектных отметок от -0,6 до 4,0 м, в том числе:

- в первую очередь застройки территории раскопки на площади 4364 кв.м. и наблюдений на площади 1294 кв.м;
- во вторую очередь застройки территории раскопки на площади 3348 кв.м. и наблюдений на площади 2434 кв.м;
- в третью очередь застройки территории раскопки на площади 3754 кв.м. и наблюдений на площади 1956 кв.м.

3) В реализации указанных мер по обеспечению сохранности территории выявленного объекта археологического наследия «Культурный слой V - начала XX века достопримечательного места «Цитадель и исторический город в крепостных стенах Дербента» в настоящем Разделе проектной документации представляются «План археологических полевых работ на территории производства работ».

В указанных «Плане археологических полевых работ на территории производства работ» представлен расчетная стоимость выполнения мер по обеспечению сохранности территории выявленного объекта археологического наследия «Культурный слой V - начала XX века достопримечательного места «Цитадель и исторический город в крепостных стенах Дербента», с представлением затрат на выполнение спасательных археологических полевых работ (наблюдений) по настоящему титулу.

4) Настоящий Раздел проектной документации необходимо направить в адрес аттестованного эксперта Министерством культуры РФ на выполнение государственной историко-культурной экспертизы, уполномоченного на выполнение экспертизы по объекту

Взам.инв.№	
Подпись и дата	
Инв. № подл.	

						Комплекс многоквартирных жилых домов по адресу: Республика Дагестан, г. Дербент, ул. Г. Алиева			
Изм	Кол	Лист	Ндок	Подпись	Дата	Мероприятия по обеспечению сохранности территории выявленного объекта археологического наследия	стадия	Лист	Листов
Разработал		Гаджиев Б					П	223	245
Проверил		Гаджиев А							
ГИП									
Шифр: 05.23-ОАН						ООО «НПЦ ТуК»			

экспертизы «документация, за исключением научных отчетов о выполненных археологических полевых работах, содержащая результаты исследований, в соответствии с которыми определяется наличие или отсутствие объектов, обладающих признаками объекта культурного наследия, на земельных участках, подлежащих воздействию земляных, строительных, мелиоративных, хозяйственных работ, указанных в статье 30 Федерального закона № 73-ФЗ «Об объектах культурного наследия (памятниках истории и культуры) народов Российской Федерации» работ по использованию лесов и иных работ».

5) В последующем, настоящий Раздел проектной документации, с Актом государственной историко-культурной экспертизы, должен быть направлен для согласования в уполномоченный орган исполнительной власти Республики Дагестан в сфере государственной охраны и сохранению объектов культурного наследия и выдачи соответствующего решения по титулу «Комплекс многоквартирных жилых домов по адресу: Республика Дагестан, г. Дербент, ул. Г. Алиева».

Взам.инв.№										
Подпись и дата										
Инв. № подл.							Комплекс многоквартирных жилых домов по адресу: Республика Дагестан, г. Дербент, ул. Г. Алиева			
	Изм	Кол	Лист	Ндок	Подпись	Дата				
	Разработал		Гаджиев Б				Мероприятия по обеспечению сохранности территории выявленного объекта археологического наследия	стадия	Лист	Листов
	Проверил		Гаджиев А					П	224	245
	ГИП						Шифр: 05.23-ОАН	ООО «НПЦ ТуК»		
	Исполн									

Часть 11.

Приложения



АГЕНТСТВО ПО ОХРАНЕ КУЛЬТУРНОГО НАСЛЕДИЯ РЕСПУБЛИКИ ДАГЕСТАН (Дагнаследие)

367031, г.Махачкала, ул.Гусейнова, д.26 e-mail: dagnasledie@mail.ru, тел.(8722) 69-21-10

П Р И К А З

№ 94/21-од

« 3 » сентября 2021 г.

Об утверждении Акта об установлении историко-культурной ценности объекта обладающего признаками объекта культурного наследия «Культурный слой V - начала XX века достопримечательного места «Цитадель и исторический город в крепостных стенах Дербента», V - начала XX века, расположенного по адресу: Республика Дагестан, г. Дербент, выявленного в процессе проведения археологических полевых работ на территории объекта культурного наследия федерального значения достопримечательное место «Цитадель и исторический город в крепостных стенах Дербента» в рамках программы «Комплексное территориальное развитие муниципального образования «городской округ «город Дербент» в г. Дербенте в соответствии с выданным Министерством культуры Российской Федерации Открытым листом от 30 ноября 2020г. № 2743-2020 на имя Шаушева Кыдырали Байрамгазыевича, с последующим включением в «Перечень выявленных объектов культурного наследия (памятников истории и культуры) по территории Республики Дагестан»

В соответствии с п.16 ст. 16.1, ст.45.1 Федерального закона «Об объектах культурного наследия (памятниках истории и культуры) народов Российской Федерации, статьей 14 Закона Республики Дагестан «Об объектах культурного наследия (памятниках истории и культуры) народов Российской Федерации, расположенных на территории Республики Дагестан» от 03.02.2009 № 7 и «Порядка проведения работ по выявлению объектов, обладающих признаками объекта культурного наследия, и государственному учету объектов, обладающих признаками объекта культурного наследия», утвержденного приказом Министерства культуры Российской Федерации от 2 июля 2015 г. № 1905

п р и к а з ы в а ю :

1. Утвердить Акт об установлении историко-культурной ценности объекта обладающего признаками объекта культурного наследия - «Культурный слой V - начала XX века достопримечательного места «Цитадель и исторический город в крепостных

Илл. 146. Приказ Агентства по охране культурного наследия РД от 03.09..2021 г. №94/21-од.

Взам.инв.№										
Подпись и дата										
Инв. № подл.							Комплекс многоквартирных жилых домов по адресу: Республика Дагестан, г. Дербент, ул. Г. Алиева			
	Изм	Кол	Лист	Ндок	Подпись	Дата				
	Разработал		Гаджиев Б				Мероприятия по обеспечению сохранности территории выявленного объекта археологического наследия	стадия	Лист	Листов
	Проверил		Гаджиев А					П	225	245
	ГИП							ООО «НПЦ ТуК»		
							Шифр: 05.23-ОАН			

стенах Дербента», V - начала XX века, расположенного по адресу: Республика Дагестан, г. Дербент.

2. Включить в Перечень выявленных объектов культурного наследия по территории Республики Дагестан, объект, обладающий признаками объекта культурного наследия, в соответствии со статьей 3 Федерального закона «Об объектах культурного наследия (памятниках истории и культуры) народов Российской Федерации», в виде объекта культурного наследия федерального значения (памятника археологии) – «Культурный слой V - начала XX века достопримечательного места «Цитадель и исторический город в крепостных стенах Дербента», V - начала XX века, расположенного по адресу: Республика Дагестан, г. Дербент (Приложение № 2).

3. Контроль над исполнением настоящего приказа возложить на Вагидова В. – и.о. начальника отдела по работе с единым государственным реестром объектов культурного наследия.

Руководитель



М.Мусаев

Взам. инв. №										
Подпись и дата										
Инв. № подл.							Комплекс многоквартирных жилых домов по адресу: Республика Дагестан, г. Дербент, ул. Г. Алиева			
	Изм	Кол	Лист	Ндок	Подпись	Дата				
	Разработал	Гаджиев Б					Мероприятия по обеспечению сохранности территории выявленного объекта археологического наследия	стадия	Лист	Листов
	Проверил	Гаджиев А						П	226	245
	ГИП							ООО «НПЦ ТуК»		
						Шифр: 05.23-ОАН				

обладающий признаками объекта культурного наследия
«Культурный слой V - начала XX века достопримечательного места «Цитадель и исторический город в крепостных стенах Дербента», V - начала XX века, расположенный по адресу: Республика Дагестан, г. Дербент, выявленный в процессе проведения археологических полевых работ на территории объекта культурного наследия федерального значения достопримечательное место «Цитадель и исторический город в крепостных стенах Дербента» в рамках программы «Комплексное территориальное развитие муниципального образования «городской округ «город Дербент» в г. Дербенте, в соответствии с выданным Министерством культуры Российской Федерации Открытым листом от 30 ноября 2020г. № 2743-2020 на имя Шаушева Кыдырали Байрамгазиевича.

Таблица координат
характерных поворотных точек объекта археологического наследия
«Культурный слой IV - начало XX века на территории достопримечательного
места «Цитадель и исторический город в крепостных стенах Дербента» во
Всемирной геодезической системе координат (WGS-84)

№ п.п	Номер характерной поворотной точки	координаты характерной поворотной точки памятника в системе координат МСК-05	
		X	Y
1.	1(ЗОЛ-2)	-2871,33	3194,33
2.	2(ЗОЛ-2)	-2920,98	3077,95
3.	7(Р-1)	-2935,51	3044,48
4.	8(Р-1)	-2989,81	2921,32
5.	9(Р-1)	-3032,97	2814,44
6.	10(Р-1)	-2954,04	2786,08
7.	11(Р-1)	-2907,55	2774,51
8.	12(Р-1)	-2882,45	2764,41
9.	13(Р-1)	-2815,12	2741,60
10.	14(Р-1)	-2806,23	2739,01
11.	15(Р-1)	-2741,6	2709,30
12.	1(Р-3, уч. 1)	-2752,30	2674,77
13.	2(Р-3, уч. 1)	-2769,10	2627,58
14.	3(Р-3, уч. 1)	-2772,26	2619,91
15.	4(Р-3, уч. 1)	-2778,67	2602,95
16.	5(Р-3, уч. 1)	-2779,52	2600,23
17.	6(Р-3, уч. 1)	-2805,37	2524,96
18.	7(Р-3, уч. 1)	-2816,01	2485,11
19.	8(Р-3, уч. 1)	-2817,86	2478,33
20.	9(Р-3, уч. 1)	-2799,76	2472,78
21.	10(Р-3, уч. 1)	-2781,25	2467,54
22.	11(Р-3, уч. 1)	-2835,79	2275,57
23.	12(Р-3, уч. 1)	-2851,65	2220,34
24.	13(Р-3, уч. 1)	-2915,79	1996,23
25.	14(Р-3, уч. 1)	-2817,76	1965,11
26.	15(Р-3, уч. 1)	-2880,85	1688,89
27.	16(Р-3, уч. 1)	-2891,64	1653,99
28.	17(Р-3, уч. 1)	-2936,81	1517,08
29.	18(Р-3, уч. 1)	-2970,85	1420,59
30.	19(Р-3, уч. 1)	-2845,74	1374,62
31.	20(Р-3, уч. 1)	-2798,48	1386,14
32.	10(Р-2, уч. 1)	-2845,31	1223,38
33.	11(Р-2, уч. 1)	-2863,93	1161,62
34.	12(Р-2, уч. 1)	-2885,29	1099,01
35.	13(Р-2, уч. 1)	-2901,45	1070,44
36.	14(Р-2, уч. 1)	-2855,18	1035,26
37.	15(Р-2, уч. 1)	-2880,07	1011,48
38.	16(Р-2, уч. 1)	-2873,54	905,78
39.	17(Р-2, уч. 1)	-2872,99	898,88
40.	18(Р-2, уч. 1)	-2875,59	890,40
41.	19(Р-2, уч. 1)	-2881,66	851,81
42.	20(Р-2, уч. 1)	-2882,11	833,59
43.	21(Р-2, уч. 1)	-2843,95	811,52
44.	22(Р-2, уч. 1)	-2689,27	663,04
45.	23(Р-2, уч. 1)	-2691,99	632,00
46.	24(Р-2, уч. 1)	-2705,44	617,31
47.	25(Р-2, уч. 1)	-2661,30	574,87
48.	26(Р-2, уч. 1)	-2584,00	513,72
49.	27(Р-2, уч. 1)	-2582,02	505,68
50.	28(Р-2, уч. 1)	-2586,43	505,28
51.	29(Р-2, уч. 1)	-2594,43	486,12
52.	30(Р-2, уч. 1)	-2584,41	481,90
53.	31(Р-2, уч. 1)	-2573,85	442,99
54.	32(Р-2, уч. 1)	-2588,03	414,10
55.	33(Р-2, уч. 1)	-2606,35	399,00
56.	5(ЗОЛ-1)	-2720,11	416,09
57.	6(ЗОЛ-1)	-2763,30	460,60
58.	7(ЗОЛ-1)	-2795,22	459,26
59.	8(ЗОЛ-1)	-2824,58	415,07
60.	9(ЗОЛ-1)	-2877,70	420,95
61.	10(ЗОЛ-1)	-2879,36	429,15
62.	11(ЗОЛ-1)	-2879,56	440,19
63.	12(ЗОЛ-1)	-2941,74	408,90
64.	12а(ЗОЛ-1)	-3085,91	292,97
65.	13(ЗОЛ-1)	-3088,14	285,18
66.	14(ЗОЛ-1)	-3035,64	249,92
67.	15(ЗОЛ-1)	-3030,49	246,15
68.	16(ЗОЛ-1)	-2983,69	237,66
69.	17(ЗОЛ-1)	-2983,50	231,70
70.	18(ЗОЛ-1)	-2983,63	213,24
71.	19(ЗОЛ-1)	-2983,98	150,83
72.	20(ЗОЛ-1)	-2987,61	129,12
73.	21(ЗОЛ-1)	-2985,58	121,25

Взам.инв.№		<table><tr><td>24.</td><td>18(Р-3, уч. 1)</td><td>-2915,79</td><td>1996,23</td></tr><tr><td>25.</td><td>14(Р-3, уч. 1)</td><td>-2817,76</td><td>1965,11</td></tr><tr><td>26.</td><td>15(Р-3, уч. 1)</td><td>-2880,85</td><td>1688,89</td></tr><tr><td>27.</td><td>16(Р-3, уч. 1)</td><td>-2891,64</td><td>1653,99</td></tr><tr><td>28.</td><td>17(Р-3, уч. 1)</td><td>-2936,81</td><td>1517,08</td></tr><tr><td>29.</td><td>18(Р-3, уч. 1)</td><td>-2970,85</td><td>1420,59</td></tr><tr><td>30.</td><td>19(Р-3, уч. 1)</td><td>-2845,74</td><td>1374,62</td></tr><tr><td>31.</td><td>20(Р-3, уч. 1)</td><td>-2798,48</td><td>1386,14</td></tr><tr><td>32.</td><td>10(Р-2, уч. 1)</td><td>-2845,31</td><td>1223,38</td></tr><tr><td>33.</td><td>11(Р-2, уч. 1)</td><td>-2863,93</td><td>1161,62</td></tr><tr><td>34.</td><td>12(Р-2, уч. 1)</td><td>-2885,29</td><td>1099,01</td></tr><tr><td>35.</td><td>13(Р-2, уч. 1)</td><td>-2901,45</td><td>1070,44</td></tr></table>				24.	18(Р-3, уч. 1)	-2915,79	1996,23	25.	14(Р-3, уч. 1)	-2817,76	1965,11	26.	15(Р-3, уч. 1)	-2880,85	1688,89	27.	16(Р-3, уч. 1)	-2891,64	1653,99	28.	17(Р-3, уч. 1)	-2936,81	1517,08	29.	18(Р-3, уч. 1)	-2970,85	1420,59	30.	19(Р-3, уч. 1)	-2845,74	1374,62	31.	20(Р-3, уч. 1)	-2798,48	1386,14	32.	10(Р-2, уч. 1)	-2845,31	1223,38	33.	11(Р-2, уч. 1)	-2863,93	1161,62	34.	12(Р-2, уч. 1)	-2885,29	1099,01	35.	13(Р-2, уч. 1)	-2901,45	1070,44	<table><tr><td>62.</td><td>11(ЗОЛ-1)</td><td>-2941,74</td><td>408,90</td></tr><tr><td>63.</td><td>12(ЗОЛ-1)</td><td>-2941,74</td><td>408,90</td></tr><tr><td>64.</td><td>12a(ЗОЛ-1)</td><td>-3085,91</td><td>292,97</td></tr><tr><td>65.</td><td>13(ЗОЛ-1)</td><td>-3088,14</td><td>285,18</td></tr><tr><td>66.</td><td>14(ЗОЛ-1)</td><td>-3035,64</td><td>249,92</td></tr><tr><td>67.</td><td>15(ЗОЛ-1)</td><td>-3030,49</td><td>246,15</td></tr><tr><td>68.</td><td>16(ЗОЛ-1)</td><td>-2983,69</td><td>237,66</td></tr><tr><td>69.</td><td>17(ЗОЛ-1)</td><td>-2983,50</td><td>231,70</td></tr><tr><td>70.</td><td>18(ЗОЛ-1)</td><td>-2983,63</td><td>213,24</td></tr><tr><td>71.</td><td>19(ЗОЛ-1)</td><td>-2983,98</td><td>150,83</td></tr><tr><td>72.</td><td>20(ЗОЛ-1)</td><td>-2987,61</td><td>129,12</td></tr><tr><td>73.</td><td>21(ЗОЛ-1)</td><td>-2985,58</td><td>121,25</td></tr></table>				62.	11(ЗОЛ-1)	-2941,74	408,90	63.	12(ЗОЛ-1)	-2941,74	408,90	64.	12a(ЗОЛ-1)	-3085,91	292,97	65.	13(ЗОЛ-1)	-3088,14	285,18	66.	14(ЗОЛ-1)	-3035,64	249,92	67.	15(ЗОЛ-1)	-3030,49	246,15	68.	16(ЗОЛ-1)	-2983,69	237,66	69.	17(ЗОЛ-1)	-2983,50	231,70	70.	18(ЗОЛ-1)	-2983,63	213,24	71.	19(ЗОЛ-1)	-2983,98	150,83	72.	20(ЗОЛ-1)	-2987,61	129,12	73.	21(ЗОЛ-1)	-2985,58	121,25
		24.	18(Р-3, уч. 1)	-2915,79	1996,23	
25.	14(Р-3, уч. 1)	-2817,76	1965,11	
26.	15(Р-3, уч. 1)	-2880,85	1688,89	
27.	16(Р-3, уч. 1)	-2891,64	1653,99	
28.	17(Р-3, уч. 1)	-2936,81	1517,08	
29.	18(Р-3, уч. 1)	-2970,85	1420,59	
30.	19(Р-3, уч. 1)	-2845,74	1374,62	
31.	20(Р-3, уч. 1)	-2798,48	1386,14	
32.	10(Р-2, уч. 1)	-2845,31	1223,38	
33.	11(Р-2, уч. 1)	-2863,93	1161,62	
34.	12(Р-2, уч. 1)	-2885,29	1099,01	
35.	13(Р-2, уч. 1)	-2901,45	1070,44	
62.	11(ЗОЛ-1)	-2941,74	408,90	
63.	12(ЗОЛ-1)	-2941,74	408,90	
64.	12a(ЗОЛ-1)	-3085,91	292,97	
65.	13(ЗОЛ-1)	-3088,14	285,18	
66.	14(ЗОЛ-1)	-3035,64	249,92	
67.	15(ЗОЛ-1)	-3030,49	246,15	
68.	16(ЗОЛ-1)	-2983,69	237,66	
69.	17(ЗОЛ-1)	-2983,50	231,70	
70.	18(ЗОЛ-1)	-2983,63	213,24	
71.	19(ЗОЛ-1)	-2983,98	150,83	
72.	20(ЗОЛ-1)	-2987,61	129,12	
73.	21(ЗОЛ-1)	-2985,58	121,25	
Подпись и дата	
Инв. № подл.								Комплекс многоквартирных жилых домов по адресу: Республика Дагестан, г. Дербент, ул. Г. Алиева	
		Изм	Кол	Лист	Идок	Подпись	Дата	Мероприятия по обеспечению сохранности территории выявленного объекта археологического наследия				стадия	Лист	Листов	
		Разработал		Гаджиев Б								п	227	245	
Проверил		Гаджиев А				Шифр: 05.23-ОАН				ООО «НПЦ ТуК»	
ГИП	

74.	22(ЗОЛ-1)	-2988,12	-47,23
75.	23(ЗОЛ-1)	-2989,27	-52,30
76.	24(ЗОЛ-1)	-2991,73	-72,80
77.	25(ЗОЛ-1)	-2997,95	-174,32
78.	26(ЗОЛ-1)	-2996,97	-181,02
79.	27(ЗОЛ-1)	-2970,80	-319,92
80.	28(ЗОЛ-1)	-3067,23	-424,12
81.	29(ЗОЛ-1)	-3066,68	-429,11
82.	30(ЗОЛ-1)	-2989,74	-515,91
83.	31(ЗОЛ-1)	-2961,10	-507,99
84.	32(ЗОЛ-1)	-2909,87	-500,04
85.	33(ЗОЛ-1)	-2940,94	-641,78
86.	34(ЗОЛ-1)	-2906,17	-689,17
87.	35(ЗОЛ-1)	-2885,61	-677,85
88.	36(ЗОЛ-1)	-2858,05	-756,74
89.	37(ЗОЛ-1)	-2851,53	-758,52
90.	38(ЗОЛ-1)	-2832,80	-701,67
91.	39(ЗОЛ-1)	-2749,50	-618,41
92.	40(ЗОЛ-1)	-2670,49	-665,52
93.	41(ЗОЛ-1)	-2667,98	-698,71
94.	42(ЗОЛ-1)	2655,23	-701,02
95.	43(ЗОЛ-1)	-2639,68	-677,93
96.	44(ЗОЛ-1)	-2608,47	-712,39
97.	45(ЗОЛ-1)	-2602,61	-712,67
98.	46(ЗОЛ-1)	-2576,25	-611,75
99.	47(ЗОЛ-1)	-2483,35	-539,93
100.	48(ЗОЛ-1)	-2413,10	-585,34
101.	49(ЗОЛ-1)	-2340,18	-652,74
102.	50(ЗОЛ-1)	-2315,74	-660,69
103.	51(ЗОЛ-1)	-2308,09	-664,22
104.	52(ЗОЛ-1)	-2256,00	-643,97
105.	53(ЗОЛ-1)	-2248,50	-630,17
106.	54(ЗОЛ-1)	-2237,70	-580,06
107.	55(ЗОЛ-1)	-2158,29	-576,12
108.	56(ЗОЛ-1)	-2153,15	-577,54
109.	57(ЗОЛ-1)	-2055,34	-651,96
110.	58(ЗОЛ-1)	-1961,28	-645,27
111.	59(ЗОЛ-1)	-1955,39	-637,68
112.	60(ЗОЛ-1)	-1954,07	-387,07
113.	61(ЗОЛ-1)	-1947,36	-372,63
114.	62(ЗОЛ-1)	-1944,35	-360,86
115.	63(ЗОЛ-1)	-2023,27	-276,78
116.	64(ЗОЛ-1)	-2024,42	-267,73
117.	65(ЗОЛ-1)	-1989,18	-94,02
118.	66(ЗОЛ-1)	-1986,06	-86,35
119.	67(ЗОЛ-1)	-1969,28	-0,77

120.	68(ЗОЛ-1)	-1954,58	7,22
121.	69(ЗОЛ-1)	-1872,58	-18,18
122.	70(ЗОЛ-1)	-1858,66	-18,99
123.	71(ЗОЛ-1)	-1779,39	-30,19
124.	72(ЗОЛ-1)	-1773,27	-31,12
125.	73(ЗОЛ-1)	-1596,25	-25,65
126.	74(ЗОЛ-1)	-1577,75	-24,47
127.	75(ЗОЛ-1)	-1541,33	-28,45
128.	76(ЗОЛ-1)	-1528,49	-33,36
129.	77(ЗОЛ-1)	-1467,82	-54,90
130.	78(ЗОЛ-1)	-1464,07	-55,67
131.	79(ЗОЛ-1)	-1350,17	-93,78
132.	80(ЗОЛ-1)	-1332,21	-93,41
133.	81(ЗОЛ-1)	-1188,07	-97,59
134.	82(ЗОЛ-1)	-1120,17	-121,98
135.	83(ЗОЛ-1)	-1097,31	-44,64
136.	84(ЗОЛ-1)	-2152,80	236,97
137.	13(1)	-2146,81	249,19
138.	1(Р-2, уч. 2)	-2096,51	232,75
139.	2(Р-2, уч. 2)	-2092,28	240,71
140.	3(Р-2, уч. 2)	-2013,90	219,53
141.	4(Р-2, уч. 2)	-1974,17	216,36
142.	5(Р-2, уч. 2)	-1893,68	217,90
143.	6(Р-2, уч. 2)	-1813,02	207,39
144.	7(Р-2, уч. 2)	-1786,56	369,62
145.	8(Р-2, уч. 2)	-1780,72	389,34
146.	9(Р-2, уч. 2)	-1745,01	371,29
147.	10(Р-2, уч. 2)	-1700,92	350,15
148.	11(Р-2, уч. 2)	-1661,05	328,03
149.	12(Р-2, уч. 2)	-1611,68	295,12
150.	1(26)	-1473,52	220,26
151.	13(Р-2, уч. 2)	-1328,11	151,92
152.	14(Р-2, уч. 2)	-1307,23	246,84
153.	15(Р-2, уч. 2)	-1286,64	328,80
154.	16(Р-2, уч. 2)	-1263,75	411,95
155.	17(Р-2, уч. 2)	-1202,95	633,14
156.	18(Р-2, уч. 2)	-1189,48	686,37
157.	19(Р-2, уч. 2)	-1156,08	780,80
158.	20(Р-2, уч. 2)	-1190,10	790,66
159.	21(Р-2, уч. 2)	-1264,50	820,57
160.	22(Р-2, уч. 2)	-1346,64	851,49
161.	6(Р-3, уч. 2)	-1255,40	1094,95
162.	7(Р-3, уч. 2)	-968,02	1874,82
163.	8(Р-3, уч. 2)	-873,35	2195,26
164.	9(Р-3, уч. 2)	-1026,64	2275,44
165.	10(Р-3, уч. 2)	-1117,77	2330,27

166.	11(Р-3, уч. 2)	-1224,37	2380,83
167.	13(2)	-1303,49	2411,71
168.	25(ЗОЛ-2)	-1296,92	2448,83
169.	26(ЗОЛ-2)	-1219,95	2413,86

170.	27(ЗОЛ-2)	-1121,99	2365,93
171.	28(ЗОЛ-2)	-1014,04	2308,80
172.	29(ЗОЛ-2)	-958,37	2435,44

Краткие сведения о границе территории объекта:

- границу территории выявленного объекта археологического наследия предлагается установить по внешним границам единых зон регулирования застройки и хозяйственной деятельности «Р-1», «участка 2 «Р-3», «участка 2 «Р-2», «участка 1 «Р-2», «участка 1 «Р-3», а также единых зон охраняемого природного ландшафта «ЗОЛ-2» и «ЗОЛ-1»;
- протяженность периметра проекта границ территории объекта составляет 17020 м;
- площадь территории проекта границ территории объекта составляет 5567425 кв.м. (556,74 га).

Взам.инв.№						
Подпись и дата						
Инв. № подл.						
Комплекс многоквартирных жилых домов по адресу: Республика Дагестан, г. Дербент, ул. Г. Алиева						
Мероприятия по обеспечению сохранности территории выявленного объекта археологического наследия						
стадия Лист Листов						
П 228 245						
Шифр: 05.23-ОАН						
ООО «НПЦ ТуК»						

Инв. № подл.	Подпись и дата	Взам.инв.№

Илл.148. Выписка из ЕГРН.

						Комплекс многоквартирных жилых домов по адресу: Республика Дагестан, г. Дербент, ул. Г. Алиева			
Изм	Кол	Лист	Ндок	Подпись	Дата	Мероприятия по обеспечению сохранности территории выявленного объекта археологического наследия	стадия	Лист	Листов
Разработал		Гаджиев Б					П	230	245
Проверил		Гаджиев А					ООО «НПЦ ТуК»		
ГИП									

Финанс публично-правовой компании "Роскадастр" по Республике Дагестан

полное наименование органа регистрации права

Выписка из Единого государственного реестра недвижимости об объекте недвижимости

Сведения о характеристиках объекта недвижимости

На основании запроса от 12.05.2023, поступившего на рассмотрение 12.05.2023, сообщаем, что согласно записям Единого государственного реестра недвижимости:

Раздел 1 Лист 1

Земельный участок			
вид объекта недвижимости			
Лист № 1 раздела 1	Всего листов раздела 1: 3	Всего разделов: 6	Всего листов выписки: 11
12.05.2023г. № КУВН-001/2023-110609802			
Кадастровый номер: 05:42:000062.97			
Номер кадастрового квартала: 05:42:000062			
Дата присвоения кадастрового номера: 21.12.1999			
Раннее присвоенный государственный учетный номер: данные отсутствуют			
Местоположение: Местоположение установлено относительно ориентира, расположенного в границах участка. Почтовый адрес ориентира: Республика Дагестан, г. Дербент, ул. Советская.			
Площадь: 36254 +/- 1			
Кадастровая стоимость, руб.: 45341967.17			
Кадастровые номера расположенных в пределах земельного участка объектов недвижимости: данные отсутствуют			
Кадастровые номера объектов недвижимости, из которых образован объект недвижимости: данные отсутствуют			
Кадастровые номера образованных объектов недвижимости: данные отсутствуют			
Категория земель: Земли населенных пунктов			
Виды разрешенного использования: Для размещения спортивного комплекса			
Сведения о кадастровом инженере: данные отсутствуют			
Сведения о лесах, водных объектах и об иных природных объектах, расположенных в пределах земельного участка: данные отсутствуют			
Сведения о том, что земельный участок полностью расположен в границах зоны с особыми условиями использования территории, территории объекта культурного наследия, публичного сервитута: данные отсутствуют			
Сведения о том, что земельный участок расположен в границах особой экономической зоны, территории опережающего социально-экономического развития, зоны территориального развития в Российской Федерации, игорной зоны: данные отсутствуют			

ДОКУМЕНТ ПОДПИСАН ЭЛЕКТРОННОЙ ПОДПИСЬЮ

Сертификат 30448792485461904847548748

Владелец: ФЕДЕРАЛЬНАЯ СЛУЖБА ГОСУДАРСТВЕННОЙ РЕГИСТРАЦИИ, КАДАСТРА И КАРТОГРАФИИ

Действителен с 17.05.2022 по 10.08.2023

полное наименование должности

инициалы, фамилия

Инв. № подл.	Подпись и дата	Взам.инв.№

Изм	Кол	Лист	Ндок	Подпись	Дата
Разработал		Гаджиев Б			
Проверил		Гаджиев А			
ГИП					
Исполн					

Комплекс многоквартирных жилых домов по адресу: Республика Дагестан, г. Дербент, ул. Г. Алиева			
Мероприятия по обеспечению сохранности территории выявленного объекта археологического наследия		стадия	Лист
		П	231
Шифр: 05.23-ОАН		Листов	
		245	
		ООО «НПЦ ТуК»	

Лист 2

Земельный участок				
вид объекта недвижимости				
Лист № 2 раздела 1	Всего листов раздела 1: 3	Всего разделов: 6	Всего листов Выписки: 11	
12.05.2023г. № КУВН-001/2023-110609802				
Кадастровый номер: 05:42:000062:97				
Сведения о том, что земельный участок расположен в границах особо охраняемой природной территории, охотничьих угодий, лесничеств: Сведения о результатах проведения государственного земельного надзора: Сведения о расположении земельного участка в границах территории, в отношении которой утвержден проект межевания территории: Условный номер земельного участка: Сведения о принятии акта и (или) заключении договора, предусматривающих предоставление в соответствии с земельным законодательством исполнительным органом государственной власти или органом местного самоуправления, находящегося в государственной или муниципальной собственности земельного участка для строительства наемного дома социального использования или наемного дома коммерческого использования: Сведения о том, что земельный участок или земельные участки образованы на основании решения об изъятии земельного участка и (или) расположенного на нем объекта недвижимости для государственных или муниципальных нужд: Сведения о том, что земельный участок образован из земель или земельного участка, государственная собственность на которые не разграничена: Сведения о наличии земельного спора о местоположении границ земельных участков: Статус записи об объекте недвижимости: Особые отметки:	данные отсутствуют			
	данные отсутствуют			
	данные отсутствуют			
	данные отсутствуют			
	данные отсутствуют			
	данные отсутствуют			
	данные отсутствуют			
	данные отсутствуют			
	данные отсутствуют			
	данные отсутствуют			
	данные отсутствуют			
	данные отсутствуют			
	данные отсутствуют			

Сведения об объекте недвижимости имеют статус "актуальные, ранее учтенные"

Сведения об ограничениях права на объект недвижимости, обременениях данного объекта, не зарегистрированных в реестре прав, ограничений прав и обременений недвижимого имущества: вид ограничения (обременения): ограничения прав на земельный участок, предусмотренные статьей 56 Земельного кодекса Российской Федерации; срок действия: с 06.04.2018; реквизиты документа-основания: постановление Правительства Республики Дагестан от 27.05.2016 № 148

выдан: ПРАВИТЕЛЬСТВО РЕСПУБЛИКИ ДАГЕСТАН. Сведения, необходимые для заполнения раздела: 4

ПОЛНОЕ наименование должности		ДОКУМЕНТ ПОДПИСАН	
		ЭЛЕКТРОННОЙ ПОДПИСЬЮ	
		Сертификат: 39467974B3AE1904A737AD9E6A78	
		Выдано: ФЕДЕРАЛЬНАЯ СЛУЖБА ГОСУДАРСТВЕННОЙ	
		РЕГИСТРАЦИИ КАДАСТРА И КАРТОГРАФИИ	
		Действителен с 17.05.2022 по 10.08.2023	
		ИНИЦИАЛЫ, ФАМИЛИЯ	

Инв. № подл.	Подпись и дата		Взам.инв.№	

						Комплекс многоквартирных жилых домов по адресу: Республика Дагестан, г. Дербент, ул. Г. Алиева			
Изм	Кол	Лист	Ндок	Подпись	Дата	Мероприятия по обеспечению сохранности территории выявленного объекта археологического наследия	стадия	Лист	Листов
							П	232	245
						Шифр: 05.23-ОАН	ООО «НПЦ ТуК»		

Лист 3

Земельный участок

вид объекта недвижимости

Лист № 3 раздела 1

Всего листов раздела 1: 3

Всего разделов: 6

Всего листов выписки: 11

12.05.2023г. № КУВИ-001/2023-110609802

Кадастровый номер: 05:42:000062:97

Сведения о частях земельного участка, отсутствующих. Османов Гатам Амиришаевич

Получатель выписки:

ДОКУМЕНТ ПОДПИСАН ЭЛЕКТРОННОЙ ПОДПИСЬЮ

Сертификат 3048797463САМЕ107АМТСГА0678

Выдано: ФЕДЕРАЛЬНАЯ СЛУЖБА ГОСУДАРСТВЕННОЙ РЕГИСТРАЦИИ, КАДАСТРА И КАРТОГРАФИИ

Действителен с 17.05.2022 по 10.08.2023

полное наименование должности


инициалы, фамилия

Инв. № подл.	Подпись и дата	Взам.инв.№

Изм	Кол	Лист	Ндок	Подпись	Дата
Разработал	Гаджиев Б				
Проверил	Гаджиев А				
ГИП					

Комплекс многоквартирных жилых домов по адресу: Республика Дагестан, г. Дербент, ул. Г. Алиева		
Мероприятия по обеспечению сохранности территории выявленного объекта археологического наследия	стадия	Лист
	П	233
Шифр: 05.23-ОАН	Листов	245
ООО «НПЦ ТуК»		

Земельный участок		Земельный участок	
вид объекта недвижимости		вид объекта недвижимости	
Лист № 1 раздела 2	Всего листов раздела 2: 2	Всего листов раздела 2: 6	Всего листов выписки: 11
12.05.2023г. № КУВН-001/2023-110609802			
Кадастровый номер:		05:42:000062:97	
1	Правообладатель (правообладатели):	1.1	Акционерное общество "Дербентский коньячный комбинат", ИНН: 0542003065
	Сведения о возможности предоставления третьим лицам персональных данных физического лица:	1.1.1	данные отсутствуют
2	Вид, номер, дата и время государственной регистрации права:	2.1	Собственность 05:42:000062:97-05/188/2022-35 15.07.2022 14:56:54
3	Сведения об осуществлении государственной регистрации сделки, права без необходимого в силу закона согласия третьего лица, органа:	3.1	данные отсутствуют
4	Ограничение прав и обременение объекта недвижимости:		не зарегистрировано
5	Договоры участия в долевом строительстве:		не зарегистрировано
6	Заявленные в судебном порядке права требования:		данные отсутствуют
7	Сведения о возможности предоставления третьим лицам персональных данных физического лица:		данные отсутствуют
8	Сведения о возращении в отношении зарегистрированного права:		данные отсутствуют
9	Сведения о наличии решения об изъятии объекта недвижимости для государственных и муниципальных нужд:		данные отсутствуют
10	Сведения о невозможности государственной регистрации без личного участия правообладателя или его законного представителя:		данные отсутствуют
11	Правопритязания и сведения о наличии поступивших, но не рассмотренных заявлений о проведении государственной регистрации права (перехода, прекращения права), ограничения права или обременения объекта недвижимости, сделки в отношении объекта недвижимости:		отсутствуют

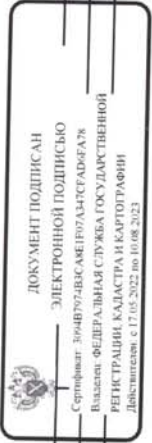

полное наименование должности	инициалы, фамилия

 ДОКУМЕНТ ПОДПИСАН ЭЛЕКТРОННОЙ ПОДПИСЬЮ Сертификат: 304047974354AE1074375E605E478 Владелец: ФЕДЕРАЛЬНАЯ СЛУЖБА ГОСУДАРСТВЕННОЙ РЕГИСТРАЦИИ КАДАСТРА И КАРТОГРАФИИ Действителен с 17.05.2022 по 10.08.2023			ИНИЦИАЛЫ, ФАМИЛИЯ

Взам.инв.№		Подпись и дата	
------------	--	----------------	--	--	

Инв. № подл.	Подпись и дата	Взам.инв.№
Изм	Кол	Лист
Разработал	Гаджиев Б	Подпись
Проверил	Гаджиев А	Дата
ГИП		
Комплекс многоквартирных жилых домов по адресу: Республика Дагестан, г. Дербент, ул. Г. Алиева		
Мероприятия по обеспечению сохранности территории выявленного объекта археологического наследия		
стадия	Лист	Листов
П	236	245
Шифр: 05.23-ОАН		
ООО «НПЦ ТуК»		

Раздел 3.1 Лист 7

Выписка из Единого государственного реестра недвижимости об объекте недвижимости
Описание местоположения земельного участка

Земельный участок									
вид объекта недвижимости									
Лист № 1 раздела 3.1		Всего листов раздела 3.1: 2			Всего разделов: 6		Всего листов выписки: 11		
12.05.2023г. № КУВН-001/2023-110609802									
Кадастровый номер: 05:42:000062:97									
Описание местоположения границ земельного участка									
№ п/п	Номер точки начальной ая	Дирекционный угол	Горизонтальное проложение, м	Описание закрепления на местности	Кадастровые номера смежных участков	Сведения об адресах правообладателей смежных земельных участков			
1	2	3	4	5	6	7	8		
1	1.1.1	1.1.2	69°47.0'	212.93	данные отсутствуют	05:42:000000:25859(2)	адрес отсутствует		
2	1.1.2	1.1.3	159°46.9'	9.95	данные отсутствуют	05:42:000062:108	Россия, Республика Дагестан, г. Дербент, пер. К.Маркса, 47		
3	1.1.3	1.1.4	69°43.8'	14.52	данные отсутствуют	05:42:000062:108	Россия, Республика Дагестан, г. Дербент, пер. К.Маркса, 47		
4	1.1.4	1.1.5	339°30.2'	10.02	данные отсутствуют	05:42:000062:108	Россия, Республика Дагестан, г. Дербент, пер. К.Маркса, 47		
5	1.1.5	1.1.6	71°32.9'	11.12	данные отсутствуют	05:42:000000:25859(2)	адрес отсутствует		
6	1.1.6	1.1.7	158°29.3'	23.51	данные отсутствуют	данные отсутствуют	данные отсутствуют		
7	1.1.6	1.1.6			данные отсутствуют	05:42:000062:1942	адрес отсутствует		
8	1.1.7	1.1.8	251°38.7'	4.51	данные отсутствуют	05:42:000062:22	Россия, Республика Дагестан, г. Дербент, ул. 345 Дагестанской Стрелковой Дивизии, д. 2В		
9	1.1.7	1.1.7			данные отсутствуют	05:42:000062:528	данные отсутствуют		
10	1.1.8	1.1.9	159°14.8'	13.29	данные отсутствуют	05:42:000062:22	Россия, Республика Дагестан, г. Дербент, ул. 345 Дагестанской Стрелковой Дивизии, д. 2В		
11	1.1.9	1.1.10	251°28.5'	8.09	данные отсутствуют	05:42:000062:203	Россия, Республика Дагестан, г. Дербент, ул. 345 Дагестанской Стрелковой Дивизии, д. 2В		
12	1.1.10	1.1.11	160°4.7'	85.67	данные отсутствуют	05:42:000062:203	Россия, Республика Дагестан, г. Дербент, ул. 345 Дагестанской Стрелковой Дивизии, д. 2В		
13	1.1.11	1.1.12	74°0.1'	5.95	данные отсутствуют	05:42:000062:203	Россия, Республика Дагестан, г. Дербент, ул. 345 Дагестанской Стрелковой Дивизии, д. 2В		
14	1.1.12	1.1.13	160°2.6'	70.14	данные отсутствуют	05:42:000062:60	Россия, Республика Дагестан, г. Дербент, ул. 345 Дагестанской Стрелковой Дивизии, д. 2В		

ДОКУМЕНТ ПОДПИСАН	
ЭЛЕКТРОННОЙ ПОДПИСЬЮ	
Сертификат 30948797485 АВЕ107АДЗСТФАД678	
Владелец: ФЕДЕРАЛЬНАЯ СЛУЖБА ГОСУДАРСТВЕННОЙ	
РЕГИСТРАЦИИ КАДАСТРА И КАРТОГРАФИИ	
Действителен с 17.05.2022 по 11.08.2023	
полное наименование должности	
инициалы, фамилия	

Земельный участок					Лист 8		
вид объекта недвижимости							
Лист № 2 раздела 3.1		Всего листов раздела 3.1: 2		Всего листов выписки: 11			
12.05.2023г. № КУВН-001/2023-110609802							
Кадастровый номер:		05:42:000062:97					
15	1.1.13	1.1.14	249°3.5'	98.71	данные отсутствуют	05:42:000062:60	Россия, Республика Дагестан, г. Дербент, ул. 345 Дагестанской Стрелковой Дивизии, д. 21б
16	1.1.14	1.1.15	279°37.3'	7.12	данные отсутствуют	данные отсутствуют	данные отсутствуют
17	1.1.15	1.1.16	271°58.7'	6.66	данные отсутствуют	данные отсутствуют	данные отсутствуют
18	1.1.15	1.1.15			данные отсутствуют	05:42:000062:29	Россия, Республика Дагестан, г. Дербент, ул. 1 Крепостная, д. 41д; Россия, Республика Дагестан, г. Дербент, не задано, 9 микр. квартал 139, д. 6
19	1.1.16	1.1.17	260°28.4'	36.86	данные отсутствуют	данные отсутствуют	данные отсутствуют
20	1.1.17	1.1.18	261°21.4'	2.53	данные отсутствуют	05:42:000062:199	адрес отсутствует
21	1.1.17	1.1.17			данные отсутствуют	05:42:000062:912	адрес отсутствует
22	1.1.18	1.1.19	294°16.8'	15.59	данные отсутствуют	данные отсутствуют	данные отсутствуют
23	1.1.19	1.1.20	339°3.2'	15.3	данные отсутствуют	05:42:000062:170	Россия, Республика Дагестан, г. Дербент, ул. 1 Крепостная, дом №1А
24	1.1.20	1.1.21	70°24.0'	11.51	данные отсутствуют	05:42:000062:514	адрес отсутствует
25	1.1.21	1.1.22	339°29.9'	51.99	данные отсутствуют	05:42:000062:514	адрес отсутствует
26	1.1.22	1.1.23	250°26.8'	11.5	данные отсутствуют	05:42:000062:514	адрес отсутствует
27	1.1.23	1.1.24	340°4.1'	14.05	данные отсутствуют	данные отсутствуют	данные отсутствуют
28	1.1.23	1.1.23			данные отсутствуют	05:42:000062:174	Россия, Республика Дагестан, г. Дербент, просп. Агасиева, д. 13б, кв. 16
29	1.1.24	1.1.25	252°38.5'	69.38	данные отсутствуют	данные отсутствуют	данные отсутствуют
30	1.1.25	1.1.1	338°57.8'	85.03	данные отсутствуют	05:42:000062:1331, 05:42:000062:187	адрес отсутствует; данные отсутствуют



ДОКУМЕНТ ПОДПИСАН
ЭЛЕКТРОННОЙ ПОДПИСЬЮ
Сергейфат Ломовтшадас Асенов/Асенов Азиз
Выдана федеральным органом исполнительной власти
Республики Дагестан, Кадастра и картографии
Датирование с 17.05.2023 по 17.05.2023

полное наименование должности

инициалы, фамилия

№ выписки	дата и подпись	подп. № выписки
Комплекс многоквартирных жилых домов по адресу: Республика Дагестан, г. Дербент, ул. Г. Алиева		
Мероприятия по обеспечению сохранности территории выявленного объекта археологического наследия	стадия	Лист
	П	237
Шифр: 05.23-ОАН	ООО «НПЦ ТуК»	

Изм	Кол	Лист	Ндок	Подпись	Дата
Разработал		Гаджиев Б			
Проверил		Гаджиев А			
ГИП					

Выписка из Единого государственного реестра недвижимости об объекте недвижимости
Описание местоположения земельного участка

Раздел 3.2. Лист 9

Земельный участок		
вид объекта недвижимости		
Лист № 1 раздела 3.2	Всего листов раздела 3.2: 2	Всего листов выписки: 11
12.05.2023г. № КУ/ВИ-001/2023-110609802		
Кадастровый номер: 05:42:000062:97		

Сведения о характерных точках границы земельного участка				
Система координат МСК-05				
Номер точки	Координаты, м		Описание закрепления на местности	Средняя квадратичная погрешность определения координат характерных точек границы земельного участка, м
	X	Y		
1	2	3	4	5
1	116929.83	416301.23	-	-
2	117003.41	416501.04	-	-
3	116994.07	416504.48	-	-
4	116999.1	416518.1	-	-
5	117008.49	416514.59	-	-
6	117012.01	416525.14	-	-
7	116990.14	416533.76	-	-
8	116988.72	416529.48	-	-
9	116976.29	416534.19	-	-
10	116973.72	416526.52	-	-
11	116893.18	416555.71	-	-
12	116894.82	416561.43	-	-
13	116828.89	416585.37	-	-
14	116793.61	416493.18	-	-
15	116794.8	416486.16	-	-
16	116795.03	416479.5	-	-
17	116788.93	416443.15	-	-
18	116788.55	416440.65	-	-
19	116794.96	416426.44	-	-
20	116809.25	416420.97	-	-
21	116813.11	416431.81	-	-
22	116861.81	416413.6	-	-

ПОЛНОЕ НАИМЕНОВАНИЕ ДОЛЖНОСТИ	
ДОКУМЕНТ ПОДПИСАН	
ЭЛЕКТРОННОЙ ПОДПИСЬЮ	
Сертификат электронной подписи	
Выдана федеральной службой государственной регистрации, кадастра и картографии	
Действителен с 17.05.2023 по 10.06.2023	
Инициалы, фамилия	

Комплекс многоквартирных жилых домов по адресу: Республика Дагестан, г. Дербент, ул. Г. Алиева

Мероприятия по обеспечению сохранности территории выявленного объекта археологического наследия

Шифр: 05.23-ОАН

стадия	Лист	Листов
П	238	245

ООО «НПЦ ТуК»

№ инв.м-взв

Подпись и дата

подл. № инв.

Изм	Кол	Лист	Ндок	Подпись	Дата
Разработал		Гаджиев Б			
Проверил		Гаджиев А			
ГИП					
Исполн					

Инв. № подл.	Подпись и дата		Взам. инв. №	

Изм	Кол	Лист	Ндок	Подпись	Дата
Разработал		Гаджиев Б			
Проверил		Гаджиев А			
ГИП					
Исполн					

Комплекс многоквартирных жилых домов по адресу: Республика Дагестан, г. Дербент, ул. Г. Алиева		
Мероприятия по обеспечению сохранности территории выявленного объекта археологического наследия	стадия	Лист
	П	239
Шифр: 05.23-ОАН		Листов
		245
		ООО «НПЦ ТуК»

Лист 10

Земельный участок			
вид объекта недвижимости			
Лист № 2 раздела 3.2	Всего листов раздела 3.2: 2	Всего разделов: 6	Всего листов выписки: 11
12.05.2023г. № КУВИ-001/2023-110609802			
Кадастровый номер: 05:42:000062:97			
1	2	3	4
23	116857.96	416402.76	-
24	116871.17	416397.97	-
25	116850.47	416331.75	-
1	116929.83	416301.23	-

ПОЛНОЕ НАИМЕНОВАНИЕ ДОЛЖНОСТИ		ДОКУМЕНТ ПОДПИСАН	ЭЛЕКТРОННОЙ ПОДПИСЬЮ
		Сертификат: 394679744546E167A4D75EAD4F478	
		Владелец: ФЕДЕРАЛЬНАЯ СЛУЖБА ГОСУДАРСТВЕННОЙ	ИНИЦИАЛЫ, ФАМИЛИЯ
		РЕГИСТРАЦИИ КАДАСТРА И КАРТОГРАФИИ	
		Действителен с 17.05.2022 по 16.08.2023	

Рассчет 4.1 Инст 11

Земельний участок			
Вид объекта недвижимости			
Лист № 1	раздела 4.1	Всего листов раздела 4.1: 1	Всего разделов: 6
12.05.2023г. № КУВН-001/2023-110609802		Всего листов выписки: 11	
Кадастровый номер:		05:42:000062:97	

Учетный номер части	Площадь, м2	Содержание отграничения в использовании или отграничения права на объект недвижимости или обременения объекта недвижимости
1	2	3
	Весь	вид отграничения (обременения): отграничения прав на земельный участок, предусмотренные статьей 56 Земельного кодекса Российской Федерации; Срок действия: не установлен; реквизиты документа-основания: постановление Правительства Республики Дагестан от 27.05.2016 № 148 выдан: ПРАВИТЕЛЬСТВО РЕСПУБЛИКИ ДАГЕСТАН; Содержание отграничения (обременения): Регламентная территория Р-3. Разрешается: строительство объектов капитального строительства, рядовой, массовой застройки высотой не более 18 м, точечные высотные акценты, композиционно и градостроительно обособованные - не более 30 м; реконструкция существующей застройки в пределах ее габаритов в плане и с возможностью доставки до двух этажей с учетом установленных высотных ограничений; ведение хозяйственной деятельности, не угрожающей сохранности объектов культурного наследия; земляные работы для прокладки инженерных коммуникаций вне зон археологического обследования; проведение дорожных работ и работ по благоустройству; прокладка новых дорог и проездов по существующим наблюдениям; устройство автомобильных стоянок; устройство регулируемого, в том числе линейного озеленения; улицам и переулкам; устройство автомобильных стоянок; благоустройство исследованной территории. Запрещается: размещение спортивных сооружений; осуществление рекультивации и благоустройства территории старой, застроенной в переоборудованных зданиях застройки, а именно тех улиц, которые являются естественным продолжением старой, застроенной в переоборудованных зданиях застройки; строительство новых магистралей вне направлений существующих улиц (с пересечением существующих кварталов); строительство высотных сооружений (зданий, дымовых труб, мачт); превышение плотности жилой, общественной и промышленной застройки в пределах минеральной свалки 25 процентов; осуществлять любые земляные работы без соответствующего разрешения уполномоченного регионального органа исполнительной власти в области государственной охраны и сохранения объектов культурного наследия; оставление без рекультивации участков археологических раскопок; Регистровый номер Границы: 05.42.2.41

ПОЛНОЕ НАИМЕНОВАНИЕ ДОЛЖНОСТИ	 ДОКУМЕНТ ПОДПИСАН ЭЛЕКТРОННОЙ ПОДПИСЬЮ С Сертификатом электронной подписи от Высшего исполнительного органа государственной власти Республики Калмыкия и Капотаграбри Документ от 5.11.2022, № 10.008.2/22	ИНИЦИАЛЫ, ФАМИЛИЯ

[illegible]

Часть 12.

Список иллюстраций

- Илл. 1. Вид города Дербент в 1638 г. по рисунку А.Олиария.
- Илл. 2. Общие виды Дербента, сделанные по мотивам рисунка Олеария 1656 г. Вид Дербента в XVII века (опубликовано в книге Даппера в 1681 г.).
- Илл. 3. Общие виды Дербента, сделанные по мотивам рисунка Олеария 1656 г. Вид Дербента в XVIII веке (гравюра Оттенса 1726 г.).
- Илл. 4. Общие виды Дербента, гравюра Осипова по рисунку с натуры Г.Сергеева
- Илл. 5. Дербент в 1796 г., опубликованный в 1834 году Е.Эйхвальдом.
- Илл. 6. План Дербента начала XVIII. РГАДА, ф. 92, оп. 1, д.15
- Илл. 7. План Дербента с ситуацией 1796 год (РГВИА, ф. 349 оп. 12, д. 1957).
- Илл. 8. План города Дербента конец начало XVIII века. РГВИА, ф.349, оп.12, д.1973, клапан_откр.
- Илл. 9. «Генеральный план городу Дербенту и его цитадели с показанием казенного и обывательского строения. Сочинен при дербентской инженерной команде декабря 18^{го} дня 1810^{го} года... Инженер - поручик Васильев 4-й» (РГВИА, ф.349, оп.12, д.1976).
- Илл. 10. «Генеральный план города Дербента с цитаделью называемою Нарын-кале и с лежащею около онаго ситуациею, с показанием в них казенного и обывательскаго строения, с расположением проекта на возобновления онаго. Сочинен в Дербенте сентября 26 дня 1811 года. Инженер-подпорутчик Бочеугов» (РГВИА, ф.349, оп.12, д.19820).
- Илл. 11. «Генеральный план ненаселенной части города Дербента или Дубар с показанием не начатых в 1814 году крепостных работ... Сочинен при Дербентской инженерной команде февраля 1 дня 1815^{го} года... Инженер - полковник Карпов» (РГВИА, ф. 349, оп. 12, д. 2010).
- Илл. 12. Использование внутреннего пространства башен городских стен Дербента для устройства в них «пороховых погребов» Фрагмент чертежа начала XIX века. Планы, разрезы, фасады (со стороны города) (РГВИА, ф. 349, оп. 12, д. 1967).
- Илл. 13. «Генеральный план города Дербента с замком на Нарын-кале с показанием существующего ныне казенного и обывательского строения и с положением на оном проекта кварталам. Тифлис августа 15^{го} дня 1824 года... Инженер - полковник Чубаров» (РГВИА, ф. 349, оп. 12, д. 2043).
- Илл. 14. «Генеральный план Дербентской крепости ...» 1845 года... Чертеж кондуктора 2-го класса Никоркина» (РГВИА, ф. 349, оп. 123 д 2124).
- Илл. 15. Генеральный план Дербентской крепости с городом составленное инженер-поручиком Ястребовым в 1855 г. (РГВИА, ф.349, оп.12, д.2133).
- Илл. 16. Вид Дербента из городского сада (в Дубарах), Рисунок В.Тима. Опубликовано в Русском художественном листке №20 1852 г.
- Илл. 17. Дербент в середине XIX в Рисунки Г.Гагарина.
- Илл. 18. Общий вид Дербента по рисунку 1861 г. (опубликован Б.Дорном в 1895 г.).
- Илл. 19. План города Дербента 1856 г. с самостоятельное предместье («форштадт») (РГВИА, ф.15261, оп.1, д.1349)
- Илл. 20. План города Дербента. 1865-1868 гг. (РГАВМФ, ф.31, оп. 23, д. 3120, л. 1).
- Илл. 21. Генплан крепости 1854 г РГВИА, ф. 349 оп. 12, д. 2133
- Илл. 22. Дербент в 1880-е годы. Вид города с моря. Фото Д.И. Ермакова 1894-1913 гг.
- Илл. 23. План стен городской и крепостной города Дербента и пристройки к ним. Сентябрь 1945 года (обмерный план 60x165) (ГМА им. Щусева. Фонд РВ 2717).
- Илл. 24. Фото руин ханского дворца в цитадели Нарын-кала VI в.

Взам.инв.№	
Подпись и дата	
Инв. № подл.	

						Комплекс многоквартирных жилых домов по адресу: Республика Дагестан, г. Дербент, ул. Г. Алиева					
Изм	Кол	Лист	Идок	Подпись	Дата	Мероприятия по обеспечению сохранности территории выявленного объекта археологического наследия			стадия	Лист	Листов
Разработал	Гаджиев Б								П	241	245
Проверил	Гаджиев А					Шифр: 05.23-ОАН			ООО «НПЦ ТуК»		
ГИП											

- Илл. 25. Фото южной крепостной стены с видом цитадели Нарын-кала VI в и магалов древнего Дербента
- Илл. 26. Фото северной крепостной стены с видом цитадели Нарын-кала VI в и магалов древнего Дербента.
- Илл. 27. Фото участка южной крепостной стены с видом цитадели Нарын-Кала VI в и верхнего участка 8 магал древнего Дербента.
- Илл. 28. Современная нумерации бастиионов (с 1994г) и их локализация на крепостных стенах и цитадели Дербентской крепости, введенного в научный оборот после публикации статьи о строительных знаках (Кудрявцев А.А., Гаджиев М.С. Знаки на стенах Дербента // Тез. докл. научной сессии, посвященной итогам экспедиционных исследований Институтов ИАЭ и ЯЛИ в 1992-1993 гг. Махачкала, 1994. С.18-19; Gadžiev M.S., Kudrjavcev A.A. Steinmetzzeichen des 6. Jahrhunderts n. Chr. In Darband // Archäologische Mitteilungen aus Iran und Turan. Band 33. Berlin, 2001. S.357-390.):
- Илл. 29. Фото южной крепостной стены с видом цитадели Нарын-Кала VI в с показанием крепостных ворот Баят-капы и верхнего участка 8 магал древнего Дербента
- Илл. 30. Фото южной крепостной стены с видом цитадели Нарын-кала VI в и участка 8 магал древнего Дербента
- Илл.31. План Дербента по чертежам начала XVIII в, с показанием мест археологических исследований с 1970 г. по 2023 годы. Примечание: на плане римскими цифрами обозначены раскопы; арабскими – стратиграфические шурфы; буквой R и цифрами – разрезы.
- Илл. 32. Ортофотоплан местоположения проектируемого объекта строительства «Комплекс многоквартирных жилых домов по адресу: Республика Дагестан, г. Дербент, ул. Г. Алиева» (далее – Комплекса жилых домов на ул.Г.Алиева), с показанием границ территории ОКН.
- Илл. 33. Фото существующего положения территории объекта
- Илл. 34. Фото существующего положения территории объекта
- Илл. 35. Фото существующего положения территории объекта
- Илл. 36. Фото существующего положения территории объекта.
- Илл. 37. Схема организации фотофиксации существующего состояния территории объекта.
- Илл. 38. Точка фотофиксации территории планируемой застройки – ТФ №1
- Илл. 39. Точка фотофиксации территории планируемой застройки – ТФ №2
- Илл. 40. Точка фотофиксации территории планируемой застройки – ТФ №4
- Илл. 41. Точка фотофиксации территории планируемой застройки – ТФ №5
- Илл. 42. Точка фотофиксации территории планируемой застройки – ТФ №6-10. Прилегающая территория к востоку от планируемой застройки. Огражденная территория нескольких погребений «Арабхан-пир». Место религиозного паломничества (зиярата) жителей Дербента, для получения благодати и покровительства от святого суфия. Предположительно захоронение суфийского шейха Араб-хана (XI-XII вв.)
- Илл. 43. Точка фотофиксации территории планируемой застройки – ТФ №6-10. Прилегающая территория к востоку от планируемой застройки. Огражденная территория нескольких погребений «Арабхан-пир». Место религиозного паломничества (зиярата) жителей Дербента, для получения благодати и покровительства от святого суфия. Предположительно захоронение суфийского шейха Араб-хана (XI-XII вв.)
- Илл. 44. Точка фотофиксации территории планируемой застройки – ТФ №6-10. Прилегающая территория к востоку от планируемой застройки. Огражденная территория нескольких погребений «Арабхан-пир». Место религиозного паломничества (зиярата) жителей Дербента, для получения благодати и покровительства от святого суфия.

Взам.инв.№	
Подпись и дата	
Инв. № подл.	


Комплекс многоквартирных жилых домов по адресу: Республика Дагестан, г. Дербент, ул. Г. Алиева					
Изм	Кол	Лист	Ндок	Подпись	Дата
Разработал		Гаджиев Б			
Проверил		Гаджиев А			
ГИП					
Исполн					

Мероприятия по обеспечению сохранности территории выявленного объекта археологического наследия	стадия	Лист	Листов
	П	242	245
Шифр: 05.23-ОАН		ООО «НПЦ ТуК»	

- Предположительно захоронение суфийского шейха Араб-хана (XI-XII вв.)
- Илл. 45. Точка фотофиксации территории планируемой застройки – ТФ №6-10. Прилегающая территория к востоку от планируемой застройки. Огражденная территория нескольких погребений «Арабхан-пир». Место религиозного паломничества (зиярата) жителей Дербента, для получения благодати и покровительства от святого суфия.
- Предположительно захоронение суфийского шейха Араб-хана (XI-XII вв.)
- Илл. 46. Точка фотофиксации территории планируемой застройки – ТФ №6-10. Прилегающая территория к востоку от планируемой застройки. Огражденная территория нескольких погребений «Арабхан-пир». Место религиозного паломничества (зиярата) жителей Дербента, для получения благодати и покровительства от святого суфия.
- Предположительно захоронение суфийского шейха Араб-хана (XI-XII вв.)
- Илл. 47. Точка фотофиксации территории планируемой застройки – ТФ №11
- Илл. 48. Точка фотофиксации территории планируемой застройки – ТФ №12
- Илл. 49. Точка фотофиксации территории планируемой застройки – ТФ №13
- Илл. 50. Точка фотофиксации территории планируемой застройки – ТФ №14
- Илл. 51. Точка фотофиксации территории планируемой застройки – ТФ №15_1
- Илл. 52. Точка фотофиксации территории планируемой застройки – ТФ №15_2
- Илл. 53. Точка фотофиксации территории планируемой застройки – ТФ №15_3
- Илл. 54. Точка фотофиксации территории планируемой застройки – ТФ №16_1
- Илл. 55. Точка фотофиксации территории планируемой застройки – ТФ №16_2
- Илл. 56. Ситуационный план территории объекта.
- Илл. 57. Ортофотоплан участка под строительство объекта «Комплекс многоквартирных жилых домов по адресу: Республика Дагестан, г. Дербент, ул. Г.Алиева».
- Илл. 58. Схема планировочной организации застройки объекта, с выделением очередности строительства (1-ой - 3-ой очереди) территории земельного участка.
- Илл.59. Первая очередь строительства. Разбивочный план.
- Илл.60. Первая очередь строительства. План подвала.
- Илл.61. Первая очередь строительства. План подземной стоянки.
- Илл.62. Первая очередь строительства. План первого этажа.
- Илл.63. Первая очередь строительства. План торгового этажа.
- Илл.64. Первая очередь строительства. План второго этажа.
- Илл.65. Первая очередь строительства. План типового этажа.
- Илл.66. Первая очередь строительства. План 6-го этажа.
- Илл.67. Первая очередь строительства. План 8-го этажа.
- Илл.68. Первая очередь строительства. План кровли.
- Илл.69. Первая очередь строительства. Разрез 1-1.
- Илл.70. Первая очередь строительства. Разрез 2-2.
- Илл.71. Первая очередь строительства. План фасада по оси 1-10.
- Илл.72. Первая очередь строительства. План фасада по оси 10-1.
- Илл.73. Первая очередь строительства. План фасада по оси А-Ж
- Илл.74. Первая очередь строительства. План фасада по оси Ж-Г.
- Илл.75. Первая очередь строительства. План благоустройства территории.
- Илл.76. Вторая очередь строительства. План подземной автостоянки.
- Илл.77. Вторая очередь строительства. План подвала Блок 1.
- Илл.78. Вторая очередь строительства. План 1-го этажа Блок 1.
- Илл.79. Вторая очередь строительства. План типового этажа Блок 1.
- Илл.80. Вторая очередь строительства. План 6-го этажа Блок 1.
- Илл.81. Вторая очередь строительства. План 8-го этажа Блок 1. Илл.82. Вторая очередь

Взам.инв.№		Подпись и дата									
Инв. № подл.							Комплекс многоквартирных жилых домов по адресу: Республика Дагестан, г. Дербент, ул. Г. Алиева				
	Изм	Кол	Лист	Ндок	Подпись	Дата	Мероприятия по обеспечению сохранности территории выявленного объекта археологического наследия		стадия	Лист	Листов
	Разработал		Гаджиев Б						П	243	245
	Проверил		Гаджиев А								
	ГИП						Шифр: 05.23-ОАН		ООО «НПЦ ТуК»		

Илл.83. Вторая очередь строительства. План подвала Блок 2 и 2а.
Илл.84. Вторая очередь строительства. План первого этажа Блок 2 и 2а.
Илл.85. Вторая очередь строительства. План типового этажа Блок 2 и 2а.
Илл.86. Вторая очередь строительства. План кровли Блок 2 и 2а.
Илл.87. Вторая очередь строительства. План подвала Блок 4.
Илл.88. Вторая очередь строительства. План первого этажа Блок 4.
Илл.89. Вторая очередь строительства. План типового этажа Блок 4.
Илл.90. Вторая очередь строительства. План 6-го этажа Блок 4.
Илл.91. Вторая очередь строительства. План 8-го этажа Блок 4.
Илл.92. Вторая очередь строительства. План кровли Блок 4.
Илл.93. Вторая очередь строительства. План подвала Блок 3.
Илл.94. Вторая очередь строительства. План первого этажа Блок 3.
Илл.95. Вторая очередь строительства. План типового этажа Блок 3.
Илл.96. Вторая очередь строительства. План кровли Блок 3.
Илл.97. Вторая очередь строительства. Разрез 1-1.
Илл.98. Вторая очередь строительства. Разрез 2-2.
Илл.99. Вторая очередь строительства. Фасад 10-1.
Илл.100. Вторая очередь строительства. Фасад 1-10.
Илл.101. Вторая очередь строительства. Фасад А-Ж.
Илл.102. Вторая очередь строительства. Фасад Ж-Г.
Илл.103. Третья очередь строительства. План подземной автостоянки.
Илл.104. Третья очередь строительства. План подвала Блок 1.
Илл.105. Третья очередь строительства. План 1-го этажа Блок 1.
Илл.106. Третья очередь строительства. План типового этажа Блок 1.
Илл.107. Третья очередь строительства. План 6-го этажа Блок 1.
Илл.108. Третья очередь строительства. План 8-го этажа Блок 1.
Илл.109. Третья очередь строительства. План кровли Блок 1.
Илл.110. Третья очередь строительства. План подвала Блок 2 и 2а.
Илл.111. Третья очередь строительства. План первого этажа Блок 2 и 2а.
Илл.112. Третья очередь строительства. План типового этажа Блок 2 и 2а.
Илл.113. Третья очередь строительства. План кровли Блок 2 и 2а.
Илл.114. Третья очередь строительства. План подвала Блок 4.
Илл.115. Третья очередь строительства. План первого этажа Блок 4.
Илл.116. Третья очередь строительства. План типового этажа Блок 4.
Илл.117. Третья очередь строительства. План 6-го этажа Блок 4.
Илл.118. Третья очередь строительства. План 8-го этажа Блок 4.
Илл.119. Третья очередь строительства. План кровли Блок 4.
Илл.120. Третья очередь строительства. План подвала Блок 3.
Илл.121. Третья очередь строительства. План первого этажа Блок 3.
Илл.122. Третья очередь строительства. План типового этажа Блок 3.
Илл.123. Третья очередь строительства. План кровли Блок 3.
Илл.124. Третья очередь строительства. Разрез 1-1.
Илл.125. Третья очередь строительства. Разрез 2-2.
Илл.126. Третья очередь строительства. Фасад 10-1.
Илл.127. Третья очередь строительства. Фасад 1-10.
Илл.128. Третья очередь строительства. Фасад А-Ж.
Илл.129. Третья очередь строительства. Фасад Ж-Г.

 Взам.инв.№	Подпись и дата	Илл.120. Третья очередь строительства. План подвала Блок 3.									
		Илл.121. Третья очередь строительства. План первого этажа Блок 3.									
		Илл.122. Третья очередь строительства. План типового этажа Блок 3.									
		Илл.123. Третья очередь строительства. План кровли Блок 3.									
		Илл.124. Третья очередь строительства. Разрез 1-1.									
		Илл.125. Третья очередь строительства. Разрез 2-2.									
		Илл.126. Третья очередь строительства. Фасад 10-1.									
		Илл.127. Третья очередь строительства. Фасад 1-10.									
		Илл.128. Третья очередь строительства. Фасад А-Ж.									
		Илл.129. Третья очередь строительства. Фасад Ж-Г.									
Инв. № подл.							Комплекс многоквартирных жилых домов по адресу: Республика Дагестан, г. Дербент, ул. Г. Алиева				
		Изм	Кол	Лист	Ндок	Подпись	Дата	Мероприятия по обеспечению сохранности территории выявленного объекта археологического наследия	стадия	Лист	Листов
		Разработал		Гаджиев Б					П	244	245
		Проверил		Гаджиев А				Шифр: 05.23-ОАН	ООО «НПЦ ТуК»		
		ГИП									

- Илл.130. Сводный план инженерных сетей. Устройство наружной канализационной сети.
- Илл.131. Сводный план инженерных сетей. Устройство наружной сети электричества.
- Илл.132. Сводный план инженерных сетей. Устройство наружной сети водоснабжения.
- Илл.133. Сводный план инженерных сетей. Устройство наружной газовой сети.
- Илл. 134. Показание местоположения Проекта на карте «План Дербента с ситуацией 1796 год» (РГВИА, ф. 349 оп. 12, д. 1957).
- Илл. 135. Показание местоположения участка Проекта на карте «Генеральный план города Дербента с цитаделью называемою Нарын-кале и с лежащею около онаго ситуациею, с показанием в них казенного и обывательского строения, с расположением проекта на возобновления онаго. Сочинен в Дербенте сентября 26 дня 1811 года. Инженер-подпорутчик Бочеугов» (РГВИА, ф.349, оп.12, д.1982).
- Илл. 136. Показание местоположения участка Проекта на плане крепости Дербент (Атлас крепостей Российской империи [Карты]. – СПб.: Военное министерство, 1830-е годы (РГВИА, ф. 15261, оп. 1, д.1349)
- Илл. 137. Местоположение проектируемого объекта строительства на карте «Генеральный план ненаселенной части города Дербента» (РГВИА, ф. 349 оп. 12, д. 2133).
- Илл 138. Показание местоположения участка Проекта на карто-схеме «Историко-культурный опорный план г.Дербента»
- Илл 139. Показание местоположения участка Проекта на карто-схеме охранных зон г.Дербента.
- Илл.140. Показание местоположения Проекта на карта схеме «Историко-опорный план территории и буферной зоны номинации «Цитадель, Старый город и крепостные сооружения Дербента», включенного ЮНЕСКО в список Всемирного наследия».
- Илл. 141. Показание местоположения участка Проекта по отношению к границе территории объекта культурного наследия федерального значения «Достопримечательное место «Цитадель и исторический город в крепостных стенах Дербента».
- Илл.142. Показание местоположения Проекта по отношению к границе территории выявленного объекта археологического наследия «Культурный слоя IV - начало XX века достопримечательного места «Цитадель и исторический город в крепостных стенах Дербента».
- Илл.143. Результаты наложения план строительства по Проекту с планом существующих объектов капитального строительства на территории планируемой застройки.
- Илл.144. План застройки территории комплекса многоквартирных жилых домов с показанием территории выполнения спасательных археологических полевых работ (участки наблюдений и участки раскопов).
- Иллс.145. Местоположение устройств инженерной коммуникации (водоснабжение; канализация; наружные электрические сети) на территории комплекса многоквартирных жилых домов, являющегося участком наблюдений УН 1.5, УН 2.5 и УН 3.6.
- Илл. 146. Приказ Агентства по охране культурного наследия РД от 03.09..2021 г. №94/21-од.
- Илл. 147. Проект границ территории выявленного объекта археологического наследия «Культурный слоя IV - начало XX века на территории достопримечательного места «Цитадель и исторический город в крепостных стенах Дербента»
- Илл.148. Выписка из ЕГРН.

Взам.инв.№										
Подпись и дата										
Инв. № подл.							Комплекс многоквартирных жилых домов по адресу: Республика Дагестан, г. Дербент, ул. Г. Алиева			
	Изм	Кол	Лист	Ндок	Подпись	Дата	Мероприятия по обеспечению сохранности территории выявленного объекта археологического наследия	стадия	Лист	Листов
	Разработал		Гаджиев Б					П	245	245
	Проверил		Гаджиев А				Шифр: 05.23-ОАН	ООО «НПЦ ТуК»		
	ГИП									