



Общество с ограниченной ответственностью

Научно-Производственный Центр "ТУРИЗМ и КРАЕВЕДЕНИЕ"

367014, Республика Дагестан, г.Кизилюрт, ул.Алиева, 27. Тел: (918) 738-20-05, (928) 554-05-59
367014, Республика Дагестан, г.Махачкала, ул.Пирамидальная, 39/2. Тел: (928) 220-31-08

Свидетельство «Ассоциации проектировщиков «НПО» СРО-П-200-23052018, регистрационный номер 1480 от 2021 г.

«Эскизный проект: Устройство развлекательно-туристического комплекса «Зип-Лайн» и «Подвесной мост» на территории «Урочище Старый Кахиб, Шамильский район, Республика Дагестан»

РАЗДЕЛ ПРОЕКТНОЙ ДОКУМЕНТАЦИИ

Раздел 3. «Мероприятия по обеспечению сохранности территории объекта культурного наследия «Достопримечательное место «Селение Кахиб (старое) XVII-XIX вв», в реализации работ по устройству линейного транспортного объекта и пешеходного моста»

20/2023-ОКН

Архив: ООО «НПЦ ТиК»
Шифр: 20/2023-ОКН

Махачкала, 2023 г.



Общество с ограниченной ответственностью

Научно-Производственный Центр "ТУРИЗМ и КРАЕВЕДЕНИЕ"

367014, Республика Дагестан, г.Кизилюрт, ул.Алиева, 27. Тел: (918) 738-20-05, (928) 554-05-59
367014, Республика Дагестан, г.Махачкала, ул.Пирамидальная, 39/2. Тел: (928) 220-31-08

Свидетельство «Ассоциации проектировщиков «НПО» СРО-П-200-23052018, регистрационный номер 1480 от 2021 г.

Заказчик: Магомедов М.Г.

«Эскизный проект: Устройство развлекательно-туристического комплекса «Зип-Лайн» и «Подвесной мост» на территории «Урочище Старый Кахиб, Шамильский район, Республика Дагестан»

РАЗДЕЛ ПРОЕКТНОЙ ДОКУМЕНТАЦИИ

Раздел 3. «Мероприятия по обеспечению сохранности территории объекта культурного наследия «Достопримечательное место «Селение Кахиб (старое) XVII-XIX вв», в реализации работ по устройству линейного транспортного объекта и пешеходного моста»

20/2023-ОКН

Руководитель департамента археологии
и спецпроектов ООО «НПЦ «Туризм и Краеведение»



Гаджиев Б.Х.

Архив: ООО «НПЦ ТиК»
Шифр: 20/2023-ОКН

Махачкала, 2023 г.

Шифр: 20/2023-ОКН										Раздел 3.			
Заказчик:		Магомедов М.Г.											
Исполнитель:		ООО «Научно-производственный Центр «Туризм и Краеведение»											
Объект:		Эскизный проект: Устройство развлекательно-туристического комплекса «Зип-Лайн» и «Подвесной мост» на территории «Урочище Старый Кахиб, Шамильский район, Республика Дагестан»											
Тема:		Мероприятия по обеспечению сохранности территории объекта культурного наследия «Достопримечательное место «Селение Кахиб (старое) XVII-XIX вв», в реализации работ по устройству линейного транспортного объекта и пешеходного моста											
Объекты культурного наследия:		Соблюдение требований пп.2 ст. 36 Федерального закона от 25.06.2002 №73-ФЗ «Об объектах культурного наследия (памятниках истории и культуры) народов Российской Федерации» - проектирование и проведение земляных, строительных, мелиоративных, хозяйственных работ проводятся при условии реализации согласованных разделов об обеспечении сохранности указанных объектов культурного наследия в проектах проведения таких работ или проектов обеспечения сохранности указанных объектов культурного наследия либо плана проведения спасательных археологических полевых работ, включающих оценку воздействия проводимых работ на указанные объекты культурного наследия											
Содержание раздела проектной документации													
№ п.п.		Наименование документации								Страница			
		Титулы, Содержание раздела, Лист согласования								1-4			
		Пояснительная записка с приложениями								5			
1.		Краткое историко-географическое описание Шамильского района и с. Кахиб								13			
1.1.		Физико-географические факторы								13			
1.2.		Краткие сведения о памятниках археологии расположенные в Шамильском районе с историко-географическим описанием исторических периодов								15			
2.		Сведения об объекта культурного наследия расположенные в с.Кахиб								54			
3.		Сведения о границах территории объектов культурного наследия расположенных в Кахибе и его окрестности								57			
4.		Сведения об эпиграфических надписях и изображениях расположенные в историческом поселении с.Кахиб								106			
5.		Материалы фотофиксации современного состояния территории исторического поселения								150			
6		Сведения о расположении проектируемой застройки по отношению к объекту (ам) культурного наследия и к границам его (их) территории								166			
6.1.		Сведения о проектируемом объекте застройки								166			
6.2.		Описание установленных режимов использования земель и требования к градостроительным регламентам								170			
6.3.		Оценка воздействия планируемых работ на территорию объекта(ов) культурного наследия расположенные в зоне хозяйственных работ								177			
7.		План мероприятий по обеспечению сохранности территории объекта(ов) культурного наследия								179			
8.		Заключение и выводы								180			
		Приложения «Выписки из кадастра»								182			
		Список иллюстраций								191			
Взам.инв.№								Устройство развлекательно-туристического комплекса «Зип-Лайн» и «Подвесной мост» на территории «Урочище Старый Кахиб, Шамильский район, Республика Дагестан»					
Подпись и дата								Мероприятия по обеспечению сохранности территории достопримечательного места					
Инв. № подл.		Изм	Кол	Лист	Ндок	Подпись	Дата	стадия			Лист	Листов	
		Разработал		Гаджиев Б				П			3	193	
		Проверил		Гаджиев А									
		ГИП											
								Раздел 3. Шифр 20/2023-ОКН.			ООО «НПЦ ТуК»		

Заказчик:	Магомедов М.Г.
Исполнитель:	ООО «Научно-производственный Центр «Туризм и Краеведение»
Объект:	Эскизный проект: Устройство развлекательно-туристического комплекса «Зип-Лайн» и «Подвесной мост» на территории «Урочище Старый Кахиб, Шамильский район, Республика Дагестан»
Тема:	Мероприятия по обеспечению сохранности территории объекта культурного наследия «Достопримечательное место «Селение Кахиб (старое) XVII-XIX вв», в реализации работ по устройству линейного транспортного объекта и пешеходного моста
Объекты культурного наследия:	Соблюдение требований пп.2 ст. 36 Федерального закона от 25.06.2002 №73-ФЗ «Об объектах культурного наследия (памятниках истории и культуры) народов Российской Федерации» - проектирование и проведение земляных, строительных, мелиоративных, хозяйственных работ проводятся при условии реализации согласованных разделов об обеспечении сохранности указанных объектов культурного наследия в проектах проведения таких работ или проектов обеспечения сохранности указанных объектов культурного наследия либо плана проведения спасательных археологических полевых работ, включающих оценку воздействия проводимых работ на указанные объекты культурного наследия

Лист согласования

Экспертиза и согласование раздела	дата	номер	Ф.И.О.
Аттестованным экспертом Министерства культуры РФ составлен Акт государственной историко-культурной экспертизы к настоящему разделу проектной документации			
Агентством по охране культурного наследия Республики Дагестан согласован настоящий раздел проектной документации с выдачей листа «Согласования»			

Взам.инв.№		Подпись и дата											
Инв. № подл.								Устройство развлекательно-туристического комплекса «Зип-Лайн» и «Подвесной мост» на территории «Урочище Старый Кахиб, Шамилский район, Республика Дагестан»					
		Изм	Кол	Лист	Ндок	Подпись	Дата	Мероприятия по обеспечению сохранности территории достопримечательного места			стадия	Лист	Листов
		Разработал	Гаджиев Б				П				4	193	
Проверил	Гаджиев А				Раздел 3. Шифр 20/2023-ОКН.			ООО «НПЦ ТуК»					
ГИП													

Часть 1.
Пояснительная записка

Настоящий раздел проектной документации выполнен на основании требований п. 2 и 3 ст. 36 73-ФЗ «Об объектах культурного наследия (памятниках истории и культуры) народов Российской Федерации».

Изыскательские, проектные, земляные, строительные, мелиоративные, хозяйственные работы, указанные в статье 30 настоящего Федерального закона работы по использованию лесов и иные работы в границах территории объекта культурного наследия, включенного в реестр, проводятся при условии соблюдения установленных статьей 5.1 настоящего Федерального закона требований к осуществлению деятельности в границах территории объекта культурного наследия, особого режима использования земельного участка, в границах которого располагается объект археологического наследия, и при условии реализации согласованных соответствующим органом охраны объектов культурного наследия, определенным пунктом 2 статьи 45 настоящего Федерального закона, обязательных разделов об обеспечении сохранности указанных объектов культурного наследия в проектах проведения таких работ или проектов обеспечения сохранности указанных объектов культурного наследия либо плана проведения спасательных археологических полевых работ, включающих оценку воздействия проводимых работ на указанные объекты культурного наследия (п.2 ст. 36 Федерального закона от 25 июня 2002 г. № 73 «Об объектах культурного наследия (памятниках истории и культуры) народов Российской Федерации» (далее – Федеральный закон 73-ФЗ).

В границах территории объекта культурного наследия: 1) на территории памятника или ансамбля запрещаются строительство объектов капитального строительства и увеличение объемно-пространственных характеристик существующих на территории памятника или ансамбля объектов капитального строительства; проведение земляных, строительных, мелиоративных и иных работ, за исключением работ по сохранению объекта культурного наследия или его отдельных элементов, сохранению историко-градостроительной или природной среды объекта культурного наследия; 2) на территории достопримечательного места разрешаются работы по сохранению памятников и ансамблей, находящихся в границах территории достопримечательного места, работы, направленные на обеспечение сохранности особенностей достопримечательного места, являющихся основаниями для включения его в единый государственный реестр объектов культурного наследия (памятников истории и культуры) народов Российской Федерации и подлежащих обязательному сохранению; строительство объектов капитального строительства в целях воссоздания утраченной градостроительной среды; осуществление ограниченного строительства, капитального ремонта и реконструкции объектов капитального строительства при условии сохранения особенностей достопримечательного места, являющихся основаниями для включения его в единый государственный реестр объектов культурного наследия (памятников истории и культуры) народов Российской Федерации и подлежащих обязательному сохранению; 3) на территории памятника, ансамбля или достопримечательного места разрешается ведение хозяйственной деятельности, не противоречащей требованиям обеспечения сохранности объекта культурного наследия и позволяющей обеспечить функционирование объекта культурного наследия в современных условиях (пп.1-3 п.1 ст. 5.1 Федерального закона 73-ФЗ).

Государственная охрана объектов культурного наследия включает в себя: 9) осуществление в случаях и порядке, установленных настоящим Федеральным законом, мер по обеспечению сохранности объектов культурного наследия, включенных в реестр, выявленных объектов культурного наследия либо объектов, обладающих признаками объекта культурного наследия, в ходе проведения изыскательских, проектных, строительных, хозяйственных работ,

Взам.инв.№										
Подпись и дата										
Инв. № подл.							Устройство развлекательно-туристического комплекса «Зип-Лайн» и «Подвесной мост» на территории «Урочище Старый Кахиб, Шамилский район, Республика Дагестан»			
	Изм	Кол	Лист	Ндок	Подпись	Дата				
	Разработал	Гаджиев Б					Мероприятия по обеспечению сохранности территории достопримечательного места	стадия	Лист	Листов
	Проверил	Гаджиев А						П	5	193
	ГИП						Раздел 3. Шифр 20/2023-ОКН.	ООО «НПЦ ТуК»		

указанных в статье 30 настоящего Федерального закона работ по использованию лесов и иных работ; (п.2. ст. 33 Федерального закона 73-ФЗ).

Объектами историко-культурной экспертизы являются: документация или разделы документации, обосновывающие меры по обеспечению сохранности объекта культурного наследия, включенного в реестр, выявленного объекта культурного наследия либо объекта, обладающего признаками объекта культурного наследия, при проведении земляных, мелиоративных, хозяйственных работ, указанных в настоящей статье работ по использованию лесов и иных работ в границах территории объекта культурного наследия либо на земельном участке, непосредственно связанном с земельным участком в границах территории объекта культурного наследия (абз.13 ст. 30 Федерального закона 73-ФЗ);

Строительные и иные работы на земельном участке, непосредственно связанном с земельным участком в границах территории объекта культурного наследия, проводятся при наличии в проектной документации разделов об обеспечении сохранности указанного объекта культурного наследия или о проведении спасательных археологических полевых работ или проекта обеспечения сохранности указанного объекта культурного наследия либо плана проведения спасательных археологических полевых работ, включающих оценку воздействия проводимых работ на указанный объект культурного наследия, согласованных с региональным органом охраны объектов культурного наследия (п. 3 ст. 36 Федерального закона 73-ФЗ).

Предметом экспертизы являются оценка соответствия проектной документации требованиям технических регламентов, в том числе санитарно-эпидемиологическим, экологическим требованиям, требованиям государственной охраны объектов культурного наследия, требованиям пожарной, промышленной, ядерной, радиационной и иной безопасности, а также результатам инженерных изысканий, и оценка соответствия результатов инженерных изысканий требованиям технических регламентов (п.5 ст. 49 "Градостроительный кодекс Российской Федерации" от 29.12.2004 N 190-ФЗ .

В этой связи, в рамках разработки проектной документации для производства работ по объекту *«Эскизный проект: Устройство развлекательно-туристического комплекса «Зип-Лайн» и «Подвесной мост» на территории «Урочище Старый Кахиб, Шамильский район, Республика Дагестан»*, заказчик предусматривает разработать разделы мер обеспечения сохранности объектов культурного наследия (далее – ОКН) в составе эскизного проекта (далее – *Раздел*).

В последующем, с материалами экспертного заключения аттестованного Министерством культуры Российской Федерации¹ эксперта по проведению государственной историко-культурной экспертизы, вышеуказанный раздел проектной документации представляется в региональный орган исполнительной власти субъекта Российской Федерации уполномоченный в области государственной охраны, сохранения, использования и популяризации объектов культурного наследия для согласования (п. 2 ст. 36 Федерального закона 73-ФЗ) и получения соответствующего заключения для представления в орган экспертизы проектной документации и в муниципальный орган архитектуры.

Согласно части 1 статьи 55.8 Градостроительного кодекса Российской Федерации с 1 июля 2017 года индивидуальный предприниматель или юридическое лицо имеет право выполнять инженерные изыскания, осуществлять подготовку проектной документации, строительство, реконструкцию, капитальный ремонт объектов капитального строительства по

¹ Осуществляется в соответствии с п. 9 Положения о государственной историко-культурной экспертизе, утвержденного постановлением Правительства Российской Федерации от 15 июля 2009 г. № 569, Положением о порядке аттестации экспертов по проведению государственной историко-культурной экспертизы, утвержденным приказом Минкультуры России от 26 августа 2010 г. № 563 (в редакции приказа Минкультуры России от 17 октября 2011 г. № 1003)

Взам.инв.№	
Подпись и дата	
Инв. № подл.	

Устройство развлекательно-туристического комплекса «Зип-Лайн» и «Подвесной мост» на территории «Урочище Старый Кахиб, Шамильский район, Республика Дагестан»					
Изм	Кол	Лист	Ндок	Подпись	Дата
Разработал		Гаджиев Б			
Проверил		Гаджиев А			
ГИП					
Исполнитель					

Мероприятия по обеспечению сохранности территории достопримечательного места	стадия	Лист	Листов
	П	6	193

Раздел 3. Шифр 20/2023-ОКН.	ООО «НПЦ ТуК»
-----------------------------	---------------

договору подряда на выполнение инженерных изысканий, подготовку проектной документации, по договору строительного подряда, заключенным с застройщиком, техническим заказчиком, лицом, ответственным за эксплуатацию здания, сооружения, или региональным оператором, при условии, что такой индивидуальный предприниматель или такое юридическое лицо является членом соответственно саморегулируемой организации в области инженерных изысканий, архитектурно-строительного проектирования, строительства, реконструкции, капитального ремонта объектов капитального строительства, если иное не установлено Градостроительным кодексом Российской Федерации.

Выполнение инженерных изысканий, работ по подготовке проектной документации, строительству, реконструкции, капитальному ремонту объектов капитального строительства по таким договорам обеспечивается специалистами по организации инженерных изысканий (главными инженерами проектов), специалистами по организации архитектурно-строительного проектирования (главными инженерами проектов, главными архитекторами проектов), специалистами по организации строительства (главными инженерами проектов) соответственно.

Однако, согласно п.15.1 статьи 48 «Градостроительный кодекс Российской Федерации» от 29.12.2004 N 190-ФЗ - особенности подготовки, согласования и утверждения проектной документации, необходимой для проведения работ по сохранению объекта культурного наследия, устанавливаются законодательством Российской Федерации об охране объектов культурного наследия.

Несмотря на данное обстоятельство, некоторые заказчики требуют наличие членство в саморегулируемой организации. В этой связи наша организация является членом «Ассоциации проектировщиков «НПО» СРО-П-200-23052018, регистрационный номер 1480 от 2021 г. Копии документов представлены приложением к настоящей части раздела.

Коме этого, наша организация имеет в наличии сертификат соответствия требованиям стандарта системы менеджмента качества ГОСТ Р ИСО 9001-2015 (ISO 9001:2015) применительно к выполнению работ по осуществлению археологических изысканий в проектировании и в строительстве, а также научных исследований и разработок в области общественных и гуманитарных наук - *регистрационный номер № РОСС RU.31172.04ЖНГ0003134*, а также сертификаты соответствия системы экологического менеджмента ГОСТ Р ИСО 14001-2016 (ISO 14001:2015) - *регистрационный номер № РОСС RU.31172.04ЖНГ0003135* и системы менеджмента безопасности труда и охраны здоровья ГОСТ Р ИСО 45001-2020 (ISO 45001:2018) - *регистрационный номер № РОСС RU.31172.04ЖНГ0003136* применительно к вышеуказанным работам (прилагаются).

Согласно Положению о лицензировании деятельности по сохранению объектов культурного наследия (памятников истории и культуры) народов Российской Федерации², выполнение работ по осуществлению археологических изысканий в проектировании и строительстве, а также научных исследований и разработок в области общественных и гуманитарных наук, равна, как и разработка разделов мер по обеспечению сохранности объектов культурного наследия (далее – ОКН) или объектов археологического наследия - не является лицензируемым видом деятельности по сохранению ОКН (памятников истории и культуры) народов Российской Федерации.

² утверждено Постановлением Правительства РФ от 19.04.2012 №349 «О лицензировании деятельности по сохранению объектов культурного наследия (памятников истории и культуры) народов Российской Федерации»

Взам.инв.№	гуманитарных наук, равна, как и разработка разделов мер по обеспечению сохранности объектов культурного наследия (далее – ОКН) или объектов археологического наследия - не является лицензируемым видом деятельности по сохранению ОКН (памятников истории и культуры) народов Российской Федерации.										
Подпись и дата	² утверждено Постановлением Правительства РФ от 19.04.2012 №349 «О лицензировании деятельности по сохранению объектов культурного наследия (памятников истории и культуры) народов Российской Федерации»										
Инв. № подл.							Устройство развлекательно-туристического комплекса «Зип-Лайн» и «Подвесной мост» на территории «Урочище Старый Кахиб, Шамилский район, Республика Дагестан»				
	Изм	Кол	Лист	Ндок	Подпись	Дата					
	Разработал		Гаджиев Б				Мероприятия по обеспечению сохранности территории достопримечательного места		стадия	Лист	Листов
	Проверил		Гаджиев А						П	7	193
	ГИП						Раздел 3. Шифр 20/2023-ОКН.		ООО «НПЦ ТуК»		

СИСТЕМА ДОБРОВОЛЬНОЙ СЕРТИФИКАЦИИ
«ЕДИНЫЙ ЦЕНТР СЕРТИФИКАЦИИ»
зарегистрирована Федеральным Агентством по техническому регулированию и метрологии
Регистрационный № РОСС RU.31172.04ЖНГО
ОРГАН ПО СЕРТИФИКАЦИИ
ООО «ЕДИНЫЙ ЦЕНТР СЕРТИФИКАЦИИ»

СЕРТИФИКАТ

ВЫДАН

Обществу с ограниченной ответственностью
«Научно-производственный центр туризма и
краеведения»

ИНН 546021410 КПП 054601001
Адрес: Республика Дагестан, г. Кизилюрт, ул.Алиева, 27

НАСТОЯЩИЙ СЕРТИФИКАТ УДОСТОВЕРЯЕТ, ЧТО

СИСТЕМА МЕНЕДЖМЕНТА КАЧЕСТВА

ПРИМЕНИТЕЛЬНО К

ВЫПОЛНЕНИЮ РАБОТ ПО ОСУЩЕСТВЛЕНИЮ АРХЕОЛОГИЧЕСКИХ ИЗЫСКАНИЙ В
ПРОЕКТИРОВАНИИ И В СТРОИТЕЛЬСТВЕ, А ТАКЖЕ НАУЧНЫХ ИССЛЕДОВАНИЙ И РАЗРАБОТОК В
ОБЛАСТИ ОБЩЕСТВЕННЫХ И ГУМАНИТАРНЫХ НАУК

СООТВЕТСТВУЕТ ТРЕБОВАНИЯМ
ГОСТ Р ИСО 9001-2015 (ISO 9001:2015)
Регистрационный номер № РОСС RU.31172.04ЖНГО0003134

Дата регистрации: 31.10.2021 г.

Срок действия до: 31.10.2024 г.

Руководитель Органа по сертификации

М. П.

Эксперт

Иванов А.Н.

Иванов А.Н.

Жук Н.Ю.

Жук Н.Ю.



Настоящий сертификат обязывает организацию поддерживать состояние выполняемых работ в соответствии с вышеуказанным стандартом, что будет находиться под контролем органа по сертификации СДС «Единый центр сертификации» и подтверждается при прохождении ежегодного инспекционного контроля (на обратной стороне сертификата). Информация о действии настоящего сертификата отражена на официальном сайте системы www.isorus.ru

42763

Взам.инв.№		Подпись и дата		Устройство развлекательно-туристического комплекса «Зип-Лайн» и «Подвесной мост» на территории «Урочище Старый Кахиб, Шамильский район, Республика Дагестан»								
Инв. № подл.	Изм	Кол	Лист	Ндок	Подпись	Дата	Мероприятия по обеспечению сохранности территории достопримечательного места	стадия	Лист	Листов		
	Разработал	Гаджиев Б		<i>[Подпись]</i>		П		8	193			
	Проверил	Гаджиев А		<i>[Подпись]</i>								
	ГИП											
	Раздел 3. Шифр 20/2023-ОКН.						ООО «НПЦ ТуК»					

СИСТЕМА ДОБРОВОЛЬНОЙ СЕРТИФИКАЦИИ
«ЕДИНЫЙ ЦЕНТР СЕРТИФИКАЦИИ»
зарегистрирована Федеральным Агентством по техническому регулированию и метрологии
Регистрационный № РОСС RU.31172.04ЖНГО
ОРГАН ПО СЕРТИФИКАЦИИ
ООО «ЕДИНЫЙ ЦЕНТР СЕРТИФИКАЦИИ»

СЕРТИФИКАТ

ВЫДАН

Обществу с ограниченной ответственностью
«Научно-производственный центр туризма и
краеведения»

ИНН 546021410 КПП 054601001
Адрес: Республика Дагестан, г. Кизилюрт, ул.Алиева, 27

**НАСТОЯЩИЙ СЕРТИФИКАТ УДОСТОВЕРЯЕТ, ЧТО
СИСТЕМЫ ЭКОЛОГИЧЕСКОГО МЕНЕДЖМЕНТА**

ПРИМЕНИТЕЛЬНО К

**ВЫПОЛНЕНИЮ РАБОТ ПО ОСУЩЕСТВЛЕНИЮ АРХЕОЛОГИЧЕСКИХ ИЗЫСКАНИЙ В
ПРОЕКТИРОВАНИИ И В СТРОИТЕЛЬСТВЕ, А ТАКЖЕ НАУЧНЫХ ИССЛЕДОВАНИЙ И РАЗРАБОТОК В
ОБЛАСТИ ОБЩЕСТВЕННЫХ И ГУМАНИТАРНЫХ НАУК**

**СООТВЕТСТВУЕТ ТРЕБОВАНИЯМ
ГОСТ Р ИСО 14001-2016 (ISO 14001:2015)
Регистрационный номер № РОСС RU.31172.04ЖНГО0003135**

Дата регистрации: 31.10.2021 г. Срок действия до: 31.10.2024 г.

Руководитель Органа по сертификации

Иванов А.Н.

Иванов А.Н.



Эксперт

Жук Н.Ю.

Жук Н.Ю.

Настоящий сертификат обязывает организацию поддерживать состояние выполняемых работ в соответствии с вышеуказанным стандартом, что будет находиться под контролем органа по сертификации СДС «Единый центр сертификации» и подтверждается при прохождении ежегодного инспекционного контроля (на обратной стороне сертификата). Информация о действии настоящего сертификата отражена на официальном сайте системы www.isorus.ru

42763

Взам.инв.№		Подпись и дата		Устройство развлекательно-туристического комплекса «Зип-Лайн» и «Подвесной мост» на территории «Урочище Старый Кахиб, Шамильский район, Республика Дагестан»								
Инв. № подл.	Изм	Кол	Лист	Ндок	Подпись	Дата	Мероприятия по обеспечению сохранности территории достопримечательного места	стадия	Лист	Листов		
	Разработал		Гаджиев Б					П	9	193		
	Проверил		Гаджиев А									
	ГИП											
	Раздел 3. Шифр 20/2023-ОКН.							ООО «НПЦ ТуК»				

СИСТЕМА ДОБРОВОЛЬНОЙ СЕРТИФИКАЦИИ
«ЕДИНЫЙ ЦЕНТР СЕРТИФИКАЦИИ»
зарегистрирована Федеральным Агентством по техническому регулированию и метрологии
Регистрационный № РОСС RU.31172.04ЖНГО
ОРГАН ПО СЕРТИФИКАЦИИ
ООО «ЕДИНЫЙ ЦЕНТР СЕРТИФИКАЦИИ»

СЕРТИФИКАТ

ВЫДАН

Обществу с ограниченной ответственностью
«Научно-производственный центр туризма и
краеведения»

ИНН 546021410 КПП 054601001
Адрес: Республика Дагестан, г. Кизилюрт, ул.Алиева, 27

**НАСТОЯЩИЙ СЕРТИФИКАТ УДОСТОВЕРЯЕТ, ЧТО
СИСТЕМА МЕНЕДЖМЕНТА БЕЗОПАСНОСТИ ТРУДА И ОХРАНЫ
ЗДОРОВЬЯ**

ПРИМЕНИТЕЛЬНО К

ВЫПОЛНЕНИЮ РАБОТ ПО ОСУЩЕСТВЛЕНИЮ АРХЕОЛОГИЧЕСКИХ ИЗЫСКАНИЙ В
ПРОЕКТИРОВАНИИ И В СТРОИТЕЛЬСТВЕ, А ТАКЖЕ НАУЧНЫХ ИССЛЕДОВАНИЙ И РАЗРАБОТОК В
ОБЛАСТИ ОБЩЕСТВЕННЫХ И ГУМАНИТАРНЫХ НАУК

**СООТВЕТСТВУЕТ ТРЕБОВАНИЯМ
ГОСТ Р ИСО 45001-2020 (ISO 45001:2018)
Регистрационный номер № РОСС RU.31172.04ЖНГО0003136**

Дата регистрации: 31.10.2021 г.

Срок действия до: 31.10.2024 г.

Руководитель Органа по сертификации

М. П.

Эксперт



Иванов А.Н.





Жук Н.Ю.

Настоящий сертификат обязывает организацию поддерживать состояние выполняемых работ в соответствии с вышеуказанным стандартом, что будет находиться под контролем органа по сертификации СДС «Единый центр сертификации» и подтверждается при прохождении ежегодного инспекционного контроля (на обратной стороне сертификата). Информация о действии настоящего сертификата отражена на официальном сайте системы www.isorus.ru

42763

Взам.инв.№		Подпись и дата		Устройство развлекательно-туристического комплекса «Зип-Лайн» и «Подвесной мост» на территории «Урочище Старый Кахиб, Шамильский район, Республика Дагестан»								
Инв. № подл.	Изм	Кол	Лист	Ндок	Подпись	Дата	Мероприятия по обеспечению сохранности территории достопримечательного места	стадия	Лист	Листов		
	Разработал		Гаджиев Б			П		10	193			
	Проверил		Гаджиев А									
	ГИП											
							Раздел 3. Шифр 20/2023-ОКН.	ООО «НПЦ ТуК»				



Ассоциация проектировщиков
«Национальное Проектное Объединение»

(Ассоциация «НПО»)

ОГРН 1177800003094 ИНН 7801334209 КПП 780101001
Юр. адр.: 190031, Санкт-Петербург, ул. Малая Морская, д. 17, литера. А, пом. 12-Н, 14-Н
Р/счет 40703810732000000134 в ФИЛИАЛ "САНКТ-ПЕТЕРБУРГСКИЙ" АО "АЛЬФА-БАНК"

БИК 044030786 К/счет 30101810600000000786

Тел.8 (812) 425-16-79 www.sro-npo.ru

Регистрационный номер записи: СРО-П-200-23052018

ВЫПИСКА ИЗ РЕЕСТРА ЧЛЕНОВ САМОРЕГУЛИРУЕМОЙ ОРГАНИЗАЦИИ
основанной на членстве лиц, осуществляющих подготовку проектной документации

«21» июля 2022 г.

№ 10257

Выдана: Обществу с ограниченной ответственностью «Научно-производственный центр туризма и краеведения»

Наименование	Сведения	
1. Сведения о члене саморегулируемой организации:		
1.1. Полное и сокращенное наименование юридического лица/ ФИО индивидуального предпринимателя	Общество с ограниченной ответственностью «Научно-производственный центр туризма и краеведения» (ООО «Центр туризма и краеведения»)	
1.2. ИНН	0546021410	
1.3. ОГРН/ОГРНИП	1100546001160	
1.4. Адрес местонахождения юридического лица	368124, Республика Дагестан, город Кизилюрт, улица Алиева, 27	
1.5. Место фактического осуществления деятельности (только для ИП)	-----	
2. Сведения о членстве индивидуального предпринимателя или юридического лица в саморегулируемой организации:		
2.1. Регистрационный номер члена в реестре членов саморегулируемой организации	1480	
2.2. Дата регистрации юридического лица/ИП в реестре членов саморегулируемой организации	24.11.2021 г.	
2.3. Дата и номер решения о приеме в члены саморегулируемой организации	Протокол Правления Ассоциации № 729-ПА от 24.11.2021 г.	
2.4. Дата вступления в силу решения о приеме в члены саморегулируемой организации	24.11.2021 г.	
2.5. Дата прекращения членства в саморегулируемой организации	-----	
2.6. Основания прекращения членства в саморегулируемой организации	-----	
3. Сведения о наличии у члена саморегулируемой организации права выполнения работ:		
3.1 Дата, с которой член саморегулируемой организации имеет право выполнять инженерные изыскания, <u>осуществлять подготовку проектной документации</u> , строительство, реконструкцию, капитальный ремонт, снос объектов капитального строительства по договору подряда на выполнение инженерных изысканий, <u>подготовку проектной документации</u> , по договору строительного подряда, по договору подряда на осуществление сноса:		
в отношении объектов капитального строительства (кроме особо опасных, технически сложных и уникальных объектов, объектов использования атомной энергии)	в отношении особо опасных, технически сложных и уникальных объектов капитального строительства (кроме объектов использования атомной энергии)	в отношении объектов использования атомной энергии
24.11.2021 г.	-----	-----

1

Взам.инв.№	
Подпись и дата	
Инв. № подл.	

						Устройство развлекательно-туристического комплекса «Зип-Лайн» и «Подвесной мост» на территории «Урочище Старый Кахиб, Шамилский район, Республика Дагестан»					
Изм	Кол	Лист	Ндок	Подпись	Дата	Мероприятия по обеспечению сохранности территории достопримечательного места			стадия	Лист	Листов
Разработал		Гаджиев Б							П	11	193
Проверил		Гаджиев А				Раздел 3. Шифр 20/2023-ОКН.			ООО «НПЦ ТуК»		
ГИП											

3.2. Сведения об уровне ответственности члена саморегулируемой организации по обязательствам по договору подряда на выполнение инженерных изысканий, подготовку проектной документации, по договору строительного подряда, по договору подряда на осуществление сноса, и стоимости работ по одному договору, в соответствии с которым указанным членом внесен взнос в компенсационный фонд возмещения вреда:

а) первый	V	25 000 000 (Двадцать пять миллионов) рублей
б) второй		50 000 000 (Пятьдесят миллионов) рублей
в) третий		300 000 000 (Триста миллионов) рублей
г) четвертый		Более 300 000 000 (Трехсот миллионов) рублей
д) пятый**		-----
е) простой*		-----

* заполняется только для членов саморегулируемых организаций, основанных на членстве лиц, осуществляющих строительство

3.3. Сведения об уровне ответственности члена саморегулируемой организации по обязательствам по договору подряда на выполнение инженерных изысканий, подготовку проектной документации, по договору строительного подряда, по договору подряда на осуществление сноса, заключенным с использованием конкурентных способов заключения договоров, и предельному размеру обязательств по таким договорам, в соответствии с которым указанным членом внесен взнос в компенсационный фонд обеспечения договорных обязательств: **ОТСУТСТВУЕТ**


а) первый		25 000 000 (Двадцать пять миллионов) рублей
б) второй		50 000 000 (Пятьдесят миллионов) рублей
в) третий		300 000 000 (Триста миллионов) рублей
г) четвертый		Составляет 300 000 000 (Триста миллионов) рублей
д) пятый*		-----

* заполняется только для членов саморегулируемых организаций, основанных на членстве лиц, осуществляющих строительство

4. Сведения о приостановлении права осуществлять подготовку проектной документации:

4.1. Дата, с которой приостановлено право выполнения работ	-----
4.2. Срок, на который приостановлено право выполнения работ	-----

Согласно п. 4 ст. 55.17 Градостроительного кодекса РФ срок действия выписки из реестра членов СРО составляет **1 месяц** с даты ее выдачи.

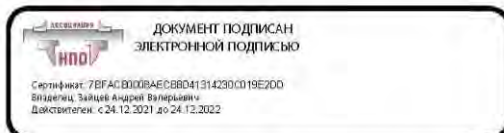

Выписка из реестра членов Ассоциации «НПО» в электронной форме, подписанная усиленной квалифицированной электронной подписью, равнозначна выписке на бумажном носителе, подписанной собственноручной подписью Президента Ассоциации «НПО» и заверенной печатью Ассоциации «НПО» (пункты 1 и 3 статьи 6 Федерального закона от 6 апреля 2011 г. № 63-ФЗ «Об электронной подписи»).

Взам.инв.№		Подпись и дата		подписи»).									
				2									
Инв. № подл.								Устройство развлекательно-туристического комплекса «Зип-Лайн» и «Подвесной мост» на территории «Урочище Старый Кахиб, Шамилский район, Республика Дагестан»					
		Изм	Кол	Лист	Ндок	Подпись	Дата	Мероприятия по обеспечению сохранности территории достопримечательного места			стадия	Лист	Листов
		Разработал	Гаджиев Б				П				12	193	
		Проверил	Гаджиев А				Раздел 3. Шифр 20/2023-ОКН.			ООО «НПЦ ТуК»			
		ГИП											

Часть 1.

Краткое историко-географическое описание Шамильского района и с. Кахиб

1.1. Физико-географические факторы: Дагестан в историко-географическом и общеполитическом понятии – это один из регионов Кавказа, расположенный на стыке между Северным Кавказом и Закавказьем. Большая часть территории его занимает северо-восточные склоны Большого Кавказа и юго-восток Прикаспийской низменности. По характеру рельефа Дагестан делится на низменную и горную части. В свою очередь, горная часть (зона) Дагестана подразделяется на три части: Высокогорную; Внутригорную и Предгорную.

Внутренний (горный) Дагестан представляет из себя замкнутое со всех сторон горными хребтами пространство шириной 50-60 км и длиной 230 км и охватывает западную, центральную и южную части Дагестана. Характерной особенностью внутреннего Дагестана является наличие высоких (2000-3000 м) плато (Хунзахское, Гунибское, Аракан-тау, Кегерское, Шунудаг и др.)³. Внутригорный Дагестан характеризуется сочетанием широких плато (Хунзахского, Гунибского и др.) и узких моноклинальных глубоких долин. Котловины во внутригорной части Дагестана распространены в интервале высот от 600-700 до 1100-1200 м и им характерны исключительно горные умеренные семиаридные ландшафты⁴. Это котловины: Ботлихская и Чиркатинская - по Андийскому Койсу; Гимринская, Ирганайская, Орта (Кудутлинская), Голотлинская - по Аварскому Койсу, Гергебильская, Зохтала, Хиндахская – по Каракойсу; Хаджалмахинская и Вицхинская – по Казикумухскому Койсу.

Большая часть Дагестана - это горы. А «горный ландшафт, - по словам С.А. Маретиной, - принадлежит к числу тех видов географического окружения, воздействие которых на этносы является особенно ощутимым... Многие исторические и социальные процессы в условиях гор развиваются особым образом, отличным в ряде признаков от стержневого пути, характерного для большинства народов мира. Повсюду зависимость от природного окружения дает себя знать тем сильнее и непосредственнее, чем ниже уровень развития народа»⁵. Эти слова, сказанные в отношении горных народов Индии, как нельзя лучше подходят и для Дагестана⁶.

Находясь по своему географическому положению на пути, связывавшем степные районы Восточной Европы с цивилизациями Переднего Востока, благодатные и легкодоступные равнинные и предгорные районы Северо-Восточного Кавказа всегда привлекали к себе внимание различных завоевателей. Само по себе это обстоятельство сыграло немаловажную роль в распространении здесь элементов передовой техники сопредельных, главным образом, закавказских и переднеазиатских обществ⁷.

Безусловно, невозможно отрицать влияние географического фактора не только на формы

³ Гюль К.К., Власова О.В., Кисин И.М., Тертеров А.А. Физическая география Дагестанской АССР. Махачкала: Дагкнигоиздат, 1959. С.22.

⁴ Основной чертой семиаридного ландшафта является климатический режим, который характеризуется недостаточным количеством осадков в течение всего года. В основном, в таких районах осадки выпадают только зимой, а весь остальной год является сухим и жарким. Семиаридный ландшафт обычно формируется в засушливых и субтропических регионах с высокими температурами.

⁵ Маретина С.А. Роль географического фактора в общественном развитии горных народов Индии//Роль географического фактора в истории докапиталистических обществ (по этнографическим данным); сб. науч. трудов. Л.: Наука, 1984. С. 199.

⁶ Алиев Б.Г., Умаханов М.-С.К. Историческая география Дагестана XVII - нач. XIX в. Кн. I. Махачкала, 1999. С.10.

⁷ Мирзоев Р.Н. Вооружение древнего населения Северо-Восточного Кавказа (III-II тыс. до н. э.). – Махачкала: МавраевЪ, 2021. С. 11-12.

Взам.инв.№		Подпись и дата		Устройство развлекательно-туристического комплекса «Зип-Лайн» и «Подвесной мост» на территории «Урочище Старый Кахиб, Шамильский район, Республика Дагестан»						
Инв. № подл.	Изм	Кол	Лист	Ндок	Подпись	Дата	Мероприятия по обеспечению сохранности территории достопримечательного места	стадия	Лист	Листов
	Разработал	Гаджиев Б						П	13	193
	Проверил	Гаджиев А					Раздел 3. Шифр 20/2023-ОКН.	ООО «НПЦ ТуК»		
	ГИП									

хозяйственной деятельности, но и на устройство поселений, жилища, на одежду и даже на психологию человека. Природно-географические условия обуславливают и особенности исторического развития в целом. Особенно ощутимо воздействие природно-географических условий в горных районах⁸.

Анализ археологических памятников древнего Дагестана позволяет нам говорить о том, что непрерывное заселение территории Дагестана первобытными людьми осуществляется в эпоху мезолита или средне - каменного века. Именно в это время в горном Дагестане приблизительно в X – IX тыс. до н.э. складывается своеобразная археологическая культура, отличающаяся от других современных культур Кавказа. Памятники этой культуры представлены в Гунибском, Левашинском и Акушинском районах, но по наиболее изученному памятнику, обнаруженному у селения Чох, она названа Чохским поселением⁹.

В энеолитическую эпоху происходят активные миграционные процессы. Древние жители начинают осваивать горно-долинные зоны, высокогорья. Именно в этот период появляются поселения в Гидатлинской долине, на Хунхаском плато и др. При этом, надо отметить, что культура племен горного Дагестана тесно связана с предшествовавшей чохской культурой и сохраняет черты преемственности с ней. Это прослеживается в архитектуре, технике обработки камня, характере поселений. При этом материальная культура жителей энеолитической эпохи достаточно своеобразна, и отличается от одновременных культур сопредельных областей. В эпоху энеолита усиливаются межобщинные связи, растут контакты населения горного Дагестана и соседних областей Кавказа, Передней Азии.

Об этом же свидетельствуют не только исторические, но и лингвистические данные,¹⁰ говорящие об общности происхождения большинства современных кавказских языков, что не может не отражать былого единства. С глубокой древности на территории Кавказа проживало население, говорящее на множестве языков. Нет нигде другого места на Кавказе, где бы уцелело столь большое количество мелких языков, как в Дагестане. На долю Дагестана падает свыше половины всех известных в древности на Кавказе языков¹¹. Дагестанские языки при их тщательном изучении могут пролить свет на многие неизвестные явления древней и средневековой истории народов Кавказа, а также на этногенетический процесс, протекавший в разных частях Кавказского края.

Если судить по раскопкам в Дагестане¹², нет ни одного археологического памятника, который можно было бы рассматривать вне связи с синхронными памятниками материальной культуры Закавказья и Северного Кавказа. Особенно ощутимо это для памятников эпохи бронзы и железа. Во всех этих находках прослеживаются следы культурной общности кавказских

⁸ Там же. С.10.

⁹ В научный оборот и на государственный учет памятник введен под условным наименованием «Чохское 14-е поселение» (эпохи мезолита и неолита) см. Абакаров А.И., Давудов О.М. Археологическая карта Дагестана. М.: Наука, 1993. №1051. С. 200.

¹⁰ Р.М.Магомедов. Дагестан. Исторические этюды. Махачкала, Дагкнигоиздат, 1971. С.7; А.С. Чикобава. Введение в языкознание. Ч. 1, М., 1952; Е.А. Бокарев. Введение в сравнительно-историческое изучение дагестанских языков. Махачкала, 1961.

¹¹ см. Р.М.Магомедов. Дагестан. Исторические этюды. Махачкала, Дагкнигоиздат, 1971. С.7; Е. А. Бокарев. Краткие сведения о языках Дагестана. Махачкала, 1949.

¹² Котович В.Г.. Каменный век Дагестана. Махачкала, 1964; его же. О хозяйстве населения горного Дагестана в древности. СА, 1965, N3; Котович В.Г., Шейхов Н.Б. Археологическое изучение Дагестана за 40 лет. Ученые записки ИИЯЛ Даг. филиала АН СССР, т. VIII, 1960; В. М. Котович. Верхнегунибское поселение - памятник эпохи бронзы горного Дагестана. Махачкала, 1965; Атаев Д.М. Нагорный Дагестан раннем средневековье. Махачкала, 1963; Гаджиев М.Г. Новые данные о южных связях Дагестана в IV-III тыс. до н. э. КСИА, вып. 10В: М., 1966.

Взам.инв.№										
Подпись и дата										
Инв. № подл.	Изм	Кол	Лист	Идок	Подпись	Дата	Устройство развлекательно-туристического комплекса «Зип-Лайн» и «Подвесной мост» на территории «Урочище Старый Кахиб, Шамильский район, Республика Дагестан»			
	Разработал		Гаджиев Б				Мероприятия по обеспечению сохранности территории достопримечательного места	стадия	Лист	Листов
	Проверил		Гаджиев А					П	14	193
	ГИП									

Раздел 3. Шифр 20/2023-ОКН.

ООО «НПЦ ТуК»

народов. С эпохи меди и бронзы на территории Дагестана наблюдается непрерывный путь развития местной культуры, и эта культура связана с культурой других областей Кавказа и Востока¹³. По этому поводу Е.И. Крупнов писал: «Итоги последних археологических исследований на Кавказе все более убеждают в том, что весь древнекавказский мир уже в 3-м тысячелетии до н. э. развивался в общении с древневосточными народами, населявшими Иран, Месопотамию, Малую Азию, Восточное Средиземноморье и всю юго-восточную Европу»¹⁴.

Общеизвестно влияние физико-географических факторов на исторические процессы. Известно также, что практически в масштабах исторических эпох физико-географические факторы не подвергались особым изменениям, не менялись кардинально, в особенности в древности и в средневековье, когда люди еще мало вмешивались и влияли на природу. Но вместе с тем значение физико-географических факторов для условий существования людей менялось с ростом производственно-технических возможностей человеческого общества. «Роль одной и той же географической среды на различных этапах развития одной и той же страны может быть различной, - писал В. К. Яцунский. - Географические условия, следовательно, в развитии общества оказываются исторической категорией». Поэтому не учитывать их в историко-географических исследованиях нельзя¹⁵.

1.2. Краткие сведения о памятниках археологии расположенные в Шамильском районе с историко-географическим описанием исторических периодов

Кахиб в историко-географическом плане - это название всей окрестной местности с выселками и хуторами, расположенного в ущельях рек Кахибтляр и Згуртляр являющиеся правобережными притоками р. Аварское Койсу. В административно-территориальном отношении сельсовет Кахибский был образован Декретом ВЦИК от 20.01.1921 г. в составе Тилитль-Гидатлинского участка Гунибского округа. В настоящее время село Кахиб входит в состав Шамильского района.

Территория района в административных границах составляет 888 кв.км. и расположена в пределах Внутригорного Дагестана в бассейне реки Аварское Койсу. Граничит с шестью административными районами: Хунзахским, Цумадинским, Ахвахским, Тляратинским, [Гунибским](#) и Чародинским районами. В районе 19 сельских советов, 48 населенных пункта. Район расположен в бассейне среднего течения Аварского Койсу, характеризуется изрезанным рельефом, образованным боковыми отрогами Нукатлинского и Богосского хребтов, а также каньоном Аварского Койсу.

Основное население – аварцы. Но в языковом отношении это довольно пестрый регион. Часть населения говорит ив североаварском наречии, часть - на южноаварском, жители сс. Батлух, Заната, Могох и Голотль – на переходном, ратлубцы, тлянубцы, цекобцы – на ахвахском языке, входящем в андийскую подгруппу андо-дидойских языков. Выделяются отдельные этнографические группы – гидатлинцы¹⁶.

Район образован постановлением IV-й сессии Дагестанского Центрального Исполнительного Комитета от 22.11.1928 года из части территорий бывших [Аварского](#), [Андийского](#) и [Гунибского округов](#), при этом район был именован «Кахибский кантон» с центром в селе Урада. В 26.09.1932 года районный центр был перенесен в село Кахиб. Указом Пленума Верховного Совета РСФСР от 14.09.1960 года Кахибский район был переименован в

¹³ Магомедов Р.М. Дагестан. Исторические этюды. Махачкала, Дагкнигоиздат, 1971. С.7.
¹⁴ Е.И. Крупнов. Кавказ в древнейшей истории нашей страны // Вопросы истории, № 5, Май 1966, С. 27.
¹⁵ Яцунский В. Предмет и задачи исторической географии // Историк-марксист М., 1941. №5 С-5-6.
¹⁶ Давудов О.М. Взгляд в прошлое и настоящее // Газета «Дагестанская правда» от 26.06.1999

Взам.инв.№										
Подпись и дата										
Инв. № подл.							Устройство развлекательно-туристического комплекса «Зип-Лайн» и «Подвесной мост» на территории «Урочище Старый Кахиб, Шамильский район, Республика Дагестан»			
	Изм	Кол	Лист	Ндок	Подпись	Дата				
	Разработал	Гаджиев Б					Мероприятия по обеспечению сохранности территории достопримечательного места	стадия	Лист	Листов
	Проверил	Гаджиев А						П	15	193
	ГИП						Раздел 3. Шифр 20/2023-ОКН.	ООО «НПЦ ТуК»		

Советский, с переносом районного центра во вновь образованный населённый пункт Советское. В 1994 году Указом Президиума Верховного Совета Республики Дагестан Советский район был переименован в Шамильский, а село Советское – в Хебду.

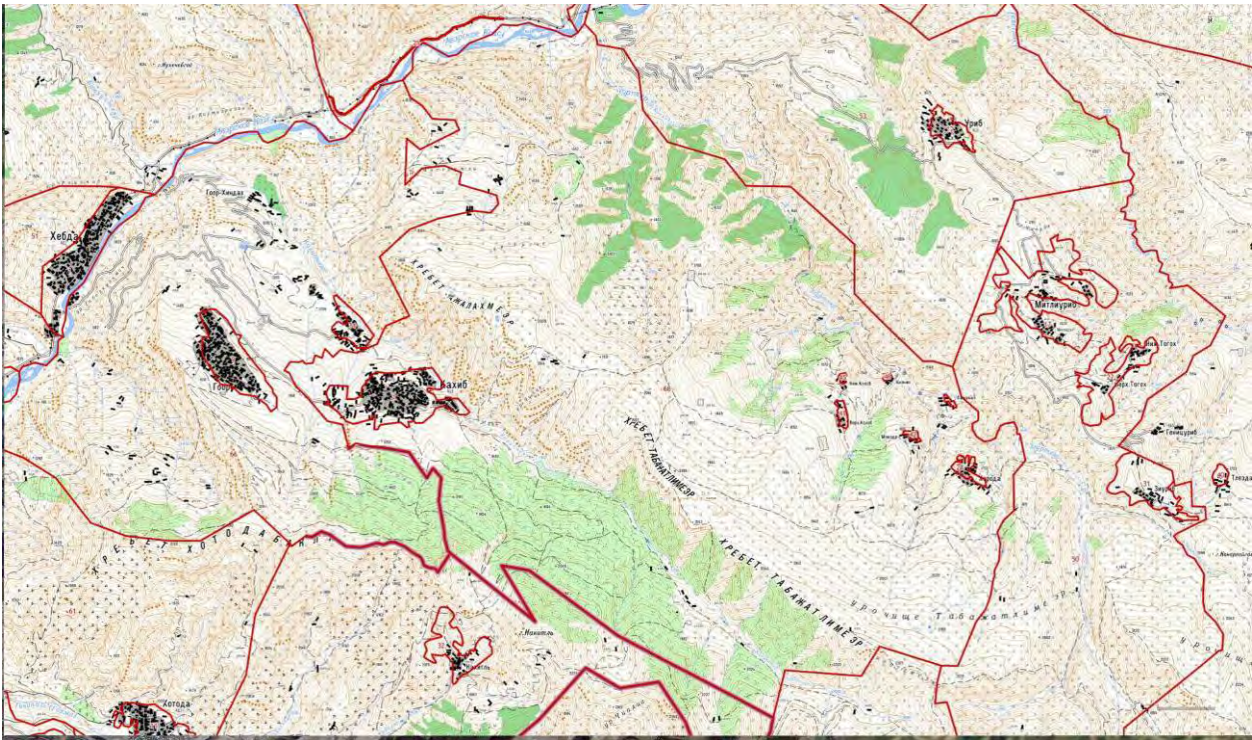


Рис.1. Картоплан земель сельского совета с.Кахиб.

Несмотря на суровые природные условия, Дагестан был издревле населен. Археологические памятники, обнаруженные на его территории, говорят о том, что первобытный человек обитал здесь еще в эпоху палеолита. В эпоху неолита жители гор Дагестана занимались преимущественно охотой, а жители равнинной зоны - еще и примитивным земледелием¹⁷. Процесс заселения всего Северо-Восточного Кавказа проходил с юга, через армянское нагорье и Закавказье. В период возникновения и развития древнейшего государства Закавказья - Урарту - процесс освоения горного Дагестана был в основном закончен. Эта часть населения в какой-то мере находилась в соприкосновении с населением Урарту. Дагестанские племена, как и племена Восточной Грузии, поддерживали торговый обмен и культурную связь с Урарту. Не исключено, что в состав урартского населения входили племена, родственные дагестанским¹⁸. Академик Н. Я. Марр, изучив языки современных народов Дагестана, пришел к заключению, что «дагестанские племена, в частности казикумухи и авары - один из аборигенов Ванского царства, имевших с возобладавшими там и вытеснившими их оттуда халдами много общего и сродного лингвистически, этнически, следовательно, и культурно»¹⁹.

Территория Шамильского района была заселена в глубочайшей древности. Об этом свидетельствуют многочисленные памятники материальной культуры, отражающие самые различные историко-культурные эпохи.

¹⁷ Очерки истории Дагестана, т.1, Махачкала, 1957, С.6-8.

¹⁸ Магомедов Р.М. Дагестан. Исторические этюды. Махачкала, Дагкнигоиздат, 1971. С.8.

¹⁹ Марр Н.Я. Непочатый источник кавказского мира. Петроград, 1917, С.7; Ушаков П.Н. Проблемы древнейшего населения Малой Азии, Кавказа и Эгейды. ВДИ, №4, 1931.

Взам.инв.№

Подпись и дата

Инв. № подл.

						Устройство развлекательно-туристического комплекса «Зип-Лайн» и «Подвесной мост» на территории «Урочище Старый Кахиб, Шамильский район, Республика Дагестан»				
Изм	Кол	Лист	Ндок	Подпись	Дата	Мероприятия по обеспечению сохранности территории достопримечательного места		стадия	Лист	Листов
Разработал		Гаджиев Б						П	16	193
Проверил		Гаджиев А								
ГИП										
Исполн						Раздел 3. Шифр 20/2023-ОКН.		ООО «НПЦ ТуК»		

Выявленные и исследованные в Шамильском районе памятники археологии разнообразны по характеру и охватывают время от каменного века до средневековья. Среди них примечательны остатки первобытных стоянок, поселений, могильников. Они являются немymi свидетелями сложных исторических этапов, пройденных далёкими предками в течение тысячелетий и, соответственно, несут в себе самую разнообразную историческую информацию о материальной и духовной культуре района. Поэтому, памятники археологии: Гинчинский могильник и поселение в с.Тидиб, Занатинский могильник, Хотодинское поселение, Росохское и Чолодинское поселения близ с.Мачада, могильники близ с.Урада, Цархигоцинский могильник, албанского времени²⁰ близ с.Тидиб, Голотлтинские могильники средних веков, Ругельдинский могильник сред. веков, Урибский могильник албанского времени, Мачадинские петроглифы - являются бесценным историческим достоянием, свидетельствующим о глубоких корнях культуры и высоким профессиональном таланте целых поколений наших великих предков.



Рис. 2. Вид на сельскохозяйственные террасы в окрестности сел Кахиб и Гоор, являющимся многовековым трудом земледельцев и относящееся к очагам первоначальной земледельческой культуры среднекаменного века.

Каменный век (VII-VI тыс. до н.э.) был начальным, наиболее длительным периодом в истории человеческого общества. Он подразделяется на палеолит (древнекаменный век), мезолит (среднекаменный век) и неолит (новокаменный век). Данный период в истории Дагестана характеризуют более 30 разнообразных памятников (местонахождения и стоянки с хорошо сохранившимся культурным слоем). Среди них, особое место занимает Чохское поселение, в связи с близостью к исследуемой территории (38 км к юго-востоку). Люди с культурой, сходной с

²⁰ Албанское время середина II в. до н.э.- IV в. н.э. – время зарождения и распада албанского раннерабовладельческого государства и зарождения раннефеодальных отношений.

Взам.инв.№	
Подпись и дата	
Инв. № подл.	

Изм	Кол	Лист	Идок	Подпись	Дата
Разработал		Гаджиев Б			
Проверил		Гаджиев А			
ГИП					

Устройство развлекательно-туристического комплекса «Зип-Лайн» и «Подвесной мост» на территории «Урочище Старый Кахиб, Шамильский район, Республика Дагестан»			
Мероприятия по обеспечению сохранности территории достопримечательного места	стадия	Лист	Листов
	П	17	193
Раздел 3. Шифр 20/2023-ОКН.		ООО «НПЦ ТуК»	

прикаспийским мезолитом, заселившие горный Дагестан в послеледниковый период, в ходе длительной (около 2 тыс. лет) адаптации и его экологии на рубеже VII-VI тысячелетий до н.э., совершили крупный скачок в своем экономическом развитии: перешли от присваивающего хозяйства, основанного на собирательстве и охоте, к земледелию и скотоводству²¹. Н.И. Вавилова в 20-х годах XX века, основываясь на чисто геоботанических данных, отнес Дагестан к числу горных районов, являющихся очагами первоначальной земледельческой культуры, и включил его вместе с Закавказьем в юго-западноазиатский центр происхождения культурных растений²².

Террасы селений Кахиб и Гоор это блестяще подтверждение взгляда Н.И. Вавилова, по отнесению многовекового труда земледельцев к очагам первоначальной земледельческой культуры среднекаменного века.

Энеолит (V-IV тыс. до н.э.) В энеолите в горном Дагестане идет процесс дальнейшего развития древнейшей земледельческой культуры. Энеолитические памятники в Дагестане выявлены в горных речных долинах и котлованах, на склонах и вершинах горных плато. Эталонным памятником, расположенного в 5 км к югу от с.Кахиба является Гинчинское поселение²³. По месторасположению, интенсивности обживания, характеру строительных, бытовых и других культурных остатков от Гинчинского поселения отличаются сезонные поселения Айдильго (Левашинский р-н), Чинна (Хунзахский р-н), ругуджинские Малин-карат, Мучу-бахил-бакли и Архинда (Гунибский район)²⁴.

Около сел. Тидиб, на хуторе на правом берегу реки Гидерилор археологами изучено поселение энеолитического времени, занимавшее 1,5 тыс. кв. метров. Керамика, в том числе расписная и кремниевый инвентарь поселения хорошо документируют уровень социально-экономического развития населения горного Дагестана, их культурно-исторические связи с племенами стран Ближнего Востока и Закавказья в V-IV тыс. до н.э.

Объект археологического наследия имеет условное наименование - Гинчинское 1-е поселение. Расположен в 3 км к востоку от сел. Тидиб, вблизи хут. Гинчи, на правом берегу р. Гидерил-ор, между двумя скальными откосами у подножья двух горных склонов находится поселение (1,5 тыс. м2) с толщиной культурного слоя 0,60-1,20 м. Здесь были выявлены остатки каменных стен, жилых и хозяйственных строений, полуземлянки, очаги, а также хозяйственные ямы. Керамика, в том числе расписная, и кремневый инвентарь поселения из правильных ножевидных пластин относятся к эпохе энеолита V-IV тысячелетие до н.э.) (Гаджиев М.Г., 1962а. С. 45- 49; 1963а. С. 11-31; 1966. С. 55- 61; 1980а. С. 8-20 ; Абакаров И.А., Давудов О.М., 1993. С193, №963).

Непосредственно на территории Кахиба или его окрестности объектов археологического наследия энеолитического времени еще не выявлено.

²¹ Гаджиев М.Г. Раннеземледельческая культура Северо-Восточного Кавказа. Эпоха энеолита и ранней бронзы. М.: Наука, 1991. С.7-19; Абакаров А.И., Давудов О.М. Археологическая карта Дагестана. М.: Наука, 1993. С. 31.

²² Вавилов Н.И., 1936. С. 756-81; 1965. С. 166- 168.

²³ Гаджиев, М.Г. Новые данные о южных связях Дагестана IV-III тыс.до н.э. // КСИА. М. Вып.108. С. 55- 61; Гаджиев, М.Г. Древнейшие поселения горного Дагестана // Древние и средневековые археологические памятники Дагестана: Материалы по археологии Дагестана. Махачкала. Т.9. С. 5-27; Гаджиев М.Г. Раннеземледельческая культура Северо-Восточного Кавказа. Эпоха энеолита и ранней бронзы. М.: Наука, 1991. С.35.

²⁴ Гаджиев М.Г. Раннеземледельческая культура Северо-Восточного Кавказа. Эпоха энеолита и ранней бронзы. М.: Наука, 1991. С.41.

Взам.инв.№	²¹ Гаджиев М.Г. Раннеземледельческая культура Северо-Восточного Кавказа. Эпоха энеолита и ранней бронзы. М.: Наука, 1991. С.7-19; Абакаров А.И., Давудов О.М. Археологическая карта Дагестана. М.: Наука, 1993. С. 31.										
	²² Вавилов Н.И., 1936. С. 756-81; 1965. С. 166- 168.										
Подпись и дата	²³ Гаджиев, М.Г. Новые данные о южных связях Дагестана IV-III тыс.до н.э. // КСИА. М. Вып.108. С. 55-61; Гаджиев, М.Г. Древнейшие поселения горного Дагестана // Древние и средневековые археологические памятники Дагестана: Материалы по археологии Дагестана. Махачкала. Т.9. С. 5-27; Гаджиев М.Г. Раннеземледельческая культура Северо-Восточного Кавказа. Эпоха энеолита и ранней бронзы. М.: Наука, 1991. С.35.										
	²⁴ Гаджиев М.Г. Раннеземледельческая культура Северо-Восточного Кавказа. Эпоха энеолита и ранней бронзы. М.: Наука, 1991. С.41.										
Инв. № подл.							Устройство развлекательно-туристического комплекса «Зип-Лайн» и «Подвесной мост» на территории «Урочище Старый Кахиб, Шамилский район, Республика Дагестан»				
	Изм	Кол	Лист	Ндок	Подпись	Дата					
	Разработал		Гаджиев Б				Мероприятия по обеспечению сохранности территории		стадия	Лист	Листов
	Проверил		Гаджиев А				достопримечательного места		П	18	193
	ГИП						Раздел 3. Шифр 20/2023-ОКН.		ООО «НПЦ ТуК»		

Бронзовый век (конец IV тыс. – VII в. до н.э.) С началом бронзового века наряду с речными долинами стали широко осваиваться склоны гор, высокогорья, где появляются уже оседлые поселения. Раннеземледельческое население выходит за пределы горной зоны, осваиваются предгорья и приморская низменность. Бронзовый век подразделяется на три периода: ранний, средний, поздний.

Период ранней бронзы (конец IV- II тыс. до н.э.) представлен в Дагестане около 50 памятниками, характеризующими так называемый северо-восточный вариант куро-аракской культуры, куда входят также памятники юго-восточной Чечни и северного Азербайджана (Хачмасокубинская зона). Кура-аракская культура - это культура раннебронзового века, распространенная в Центральном и Восточном Закавказье, Северо-Восточном Кавказе, Северо-Западном Иране, Восточной Анатолии. Элементы этой культуры проникли в III тысячелетии до н.э. также в Восточное Средиземноморье: Сирию, Палестину.

В Дагестане памятники этой культуры выявлены во всех физико-географических зонах. Это поселения Сигитма, Махачкала, Чиркей, Эрпели, Чирката, Галгалатли, Анди, Ашали, Ингердах, Местерух, Чинна, Верхний Гуниб, Ругуджа, Кучраб, Кули, Гапшима, Верхнее Лабкомахи, Карлабко, Мекеги, Манас-озень, Маяк I, Уллу-ачи, Таргу, Дербент, Геме-Тюбе I-III, Башликент, Чникент, Габазкутан, Мамай-кутан I, Джемикент, Великент I - III, Гяур-Тапа, Карацан, Ашага-яраг, Белиджи, Ходжа-Казмаляр, Мамраш, Шаракун, Гильяр, Кяфле-тешлери, Тапаятаги, могильники Шебоха, Карабудахкент, Гоно, местонахождения Калининаул, Эрпели, Тарнаир, Кижани, Кулецама, Янгикент, Ново-Мака, Хутрах и др.²⁵.

Поселения обычно находятся в долинах рек, на речных, морских или горных террасах. Места расположения поселений хорошо защищены природой, удобны для земледелия и скотоводства, богаты водными источниками²⁶. Каждое из «равнинных» поселений представляет собой целый комплекс различных по размерам и форме возвышений, отдаленных друг от друга на 100-200 м. Некоторые из них представляют собой зольные холмы-тепе²⁷.

Формируется характерный тип горского поселения со ступенчатой планировкой жилых и хозяйственных сооружений. Наряду со стационарными поселениями встречаются и сезонные (Чинна, Ашали, Чирката), расположенные в местах, мало пригодных для обживания в зимнее время: на крутых склонах гор, в пещере, под скальным навесом²⁸.

На многих поселениях открыты остатки фундаментальной каменной архитектуры, основным элементом которой было круглоплановое жилое помещение с плоской крышей, центральным очагом и входным коридором. Для их интерьера характерны пристенные лежанки-лавки.

²⁵ Гаджиев М.Г. Древнейшие поселения горного Дагестана // Древние и средневековые археологические памятники Дагестана: Материалы по археологии Дагестана. Махачкала. Т.9. С. 6-42; Гаджиев М.Г. Раннеземледельческая культура Северо-Восточного Кавказа. Эпоха энеолита и ранней бронзы. М.: Наука, 1991. С.128.

²⁶ Мунчаев Р.М. Кавказ на заре бронзового века: Неолит, энеолит, раннее бронза. М. 1975. С. 154, 176; Гаджиев М.Г. Древнейшие поселения горного Дагестана // Древние и средневековые археологические памятники Дагестана: Материалы по археологии Дагестана. Махачкала. Т.9. С. 6-42; Гаджиев М.Г. Раннеземледельческая культура Северо-Восточного Кавказа. Эпоха энеолита и ранней бронзы. М.: Наука, 1991. С. 38, 39; Гаджиев М.Г. Раннеземледельческая культура Северо-Восточного Кавказа. Эпоха энеолита и ранней бронзы. М.: Наука, 1991. С.151.

²⁷ Мунчаев Р.М. Кавказ на заре бронзового века: Неолит, энеолит, раннее бронза. М. 1975. С. 176.

²⁸ Атаев Д.М., Кушнарера К.Х. Два поселения в урочище Чинна // КСИ. М. 1966. Вып 108. С. 68-73; Гаджиев М.Г. Поселения горного Дагестана в эпоху ранней бронзы// Древние и средневековые археологические памятники Дагестана. Махачкала, 1983. С. 38.

Взам.инв.№											
Подпись и дата											
Инв. № подл.						Устройство развлекательно-туристического комплекса «Зип-Лайн» и «Подвесной мост» на территории «Урочище Старый Кахиб, Шамилский район, Республика Дагестан»					
	Изм	Кол	Лист	Идок	Подпись		Дата				
	Разработал	Гаджиев Б						Мероприятия по обеспечению сохранности территории достопримечательного места	стадия	Лист	Листов
	Проверил	Гаджиев А							П	19	193
	ГИП										
						Раздел 3. Шифр 20/2023-ОКН.	ООО «НПЦ ТуК»				

На плоскости широко были распространены глубокие землянки, полуземлянки и летние наземные постройки из плетня, обмазанного глиной²⁹.

В 4 км. к востоку от сел. Урада, на правом берегу Гидерилор, возле хутора Гоно, находится могильник раннебронзовой эпохи. Памятник датируется 2300-2000 гг. до н.э.

Период средней бронзы (конец III - первая половина II тысячелетия до н.э.). В последние века III тысячелетия до н.э. в культурно-историческом развитии Дагестана происходят коренные сдвиги: распад культурного единства Северо-Восточного Кавказа, существовавшего в период ранней бронзы, сопровождавшийся закатом куро-аракской культуры. А также значительные изменения во всех сферах культуры (архитектуре, погребальном обряде, гончарном и металлообрабатывающем производствах), приведшие в конечном итоге к сложению ряда новых среднебронзовых археологических культур, групп памятников (приморская, присулакская, гинчинская и др.), имеющих лишь некоторые общие черты преемственности по отношению к предшествующей культуре, но отмеченных новыми традициями и направлениями культурно-исторических связей³⁰. Северо-Восточный Кавказ становится весьма пестрым в этнокультурном отношении краем.

В горных районах получают распространение так называемые скальные поселения, расположенные на труднодоступных, крутых горных склонах (Верхний Гуниб) или плоских вершинах скальных кряжей (Усиша). Они характеризуются ступенчатым расположением каменных построек по склону³¹.

В горном Дагестане известны также горно-долинные поселения, расположенные на ровных, легкодоступных участках древних речных террас. На поселениях горного типа уже существовала сложившаяся в основных чертах каменная архитектура в виде прямоугольных (до 20-40 кв.м) сооружений с углубленными в скалу или земляной склон основаниями. Стены их возводились из хорошо подогнанных камней без использования скрепляющего раствора. Помещения имели плоскую кровлю, образованную системой балок, перекрытых каменными плитами и засыпанную сверху плотно утрамбованной землей. Они соединены между собой и с улицей дверными проемами. Внутри жилищ сооружались специальные лежанки. У стен располагались сводчатые двухкамерные печи - "коры". В облике жилищ, оформлении дверных проемов, интерьера (лежанки, устройство глинобитных печей) много общего с современным горским жилищем. Могильники располагаются за пределами поселений. Основными погребальными сооружениями являются каменные склепы овальной и четырехугольной форм с коллективными, реже парными и индивидуальными захоронениями. В Гинчинском могильнике обнаружены кувшинные захоронения детей. На памятниках этого крута выявлены разнообразные керамические изделия, каменные, кремневые и бронзовые орудия труда, бронзовые украшения, предметы вооружения.

Могильники этой группы содержат в основном подкурганые грунтовые могилы, каменные гробницы и катакомбы (Манас, Дербент, Дешлагар, Яртитюбе). На некоторых памятниках встречается керамика со шнуровым орнаментом. Наличие курганов и керамики со шнуровым орнаментом позволило Р.М. Мунчаеву и К.Ф. Смирнову прийти к выводу о проникновении в Дагестан из Юго-Восточной Европы отдельных групп катакомбных племен,

²⁹ Гаджиев М.Г. Поселения горного Дагестана в эпоху ранней бронзы// Древние и средневековые археологические памятники Дагестана. Махачкала, 1983. С. 39; Гаджиев М.Г. Раннеземледельческая культура Северо-Восточного Кавказа. Эпоха энеолита и ранней бронзы. М.: Наука, 1991. С.152-168.
³⁰ Гаджиев М.Г. Дагестан и Юго-Восточная Чечня в эпоху средней бронзы // Древности Дагестана: Материалы по археологии Дагестана. Махачкала. Т. 5. 1974. С. 11-28
³¹ Котович В.М. Новые данные о раннесредневековых городах Дагестана // Материалы сес., посвящ. итогам археологических и этнографических исследований 1964 г. в СССР. Баку. 1965.

Взам.инв.№							
Подпись и дата							
Инв. № подл.	Изм	Кол	Лист	Ндок	Подпись	Дата	
	Разработал		Гаджиев Б				
	Проверил		Гаджиев А				
	ГИП						
Устройство развлекательно-туристического комплекса «Зип-Лайн» и «Подвесной мост» на территории «Урочище Старый Кахиб, Шамилский район, Республика Дагестан»							
Мероприятия по обеспечению сохранности территории достопримечательного места					стадия	Лист	Листов
					П	20	193
Раздел 3. Шифр 20/2023-ОКН.					ООО «НПЦ ТуК»		

которые вскоре растворились в местной этнической среде³².

По характеру поселений, архитектуры жилых сооружений каякентско-хорочоевская культура существенно не отличается от предшествующей. Так, по данным раскопок Верхнегунибского поселения в период бытования каякентско-хорочоевской культуры в горной зоне полностью сохраняется сложившийся в конце периода ранней и в период средней бронзы тип горных поселений, а также архитектура прямоугольных жилых построек со ступенчатой планировкой³³.

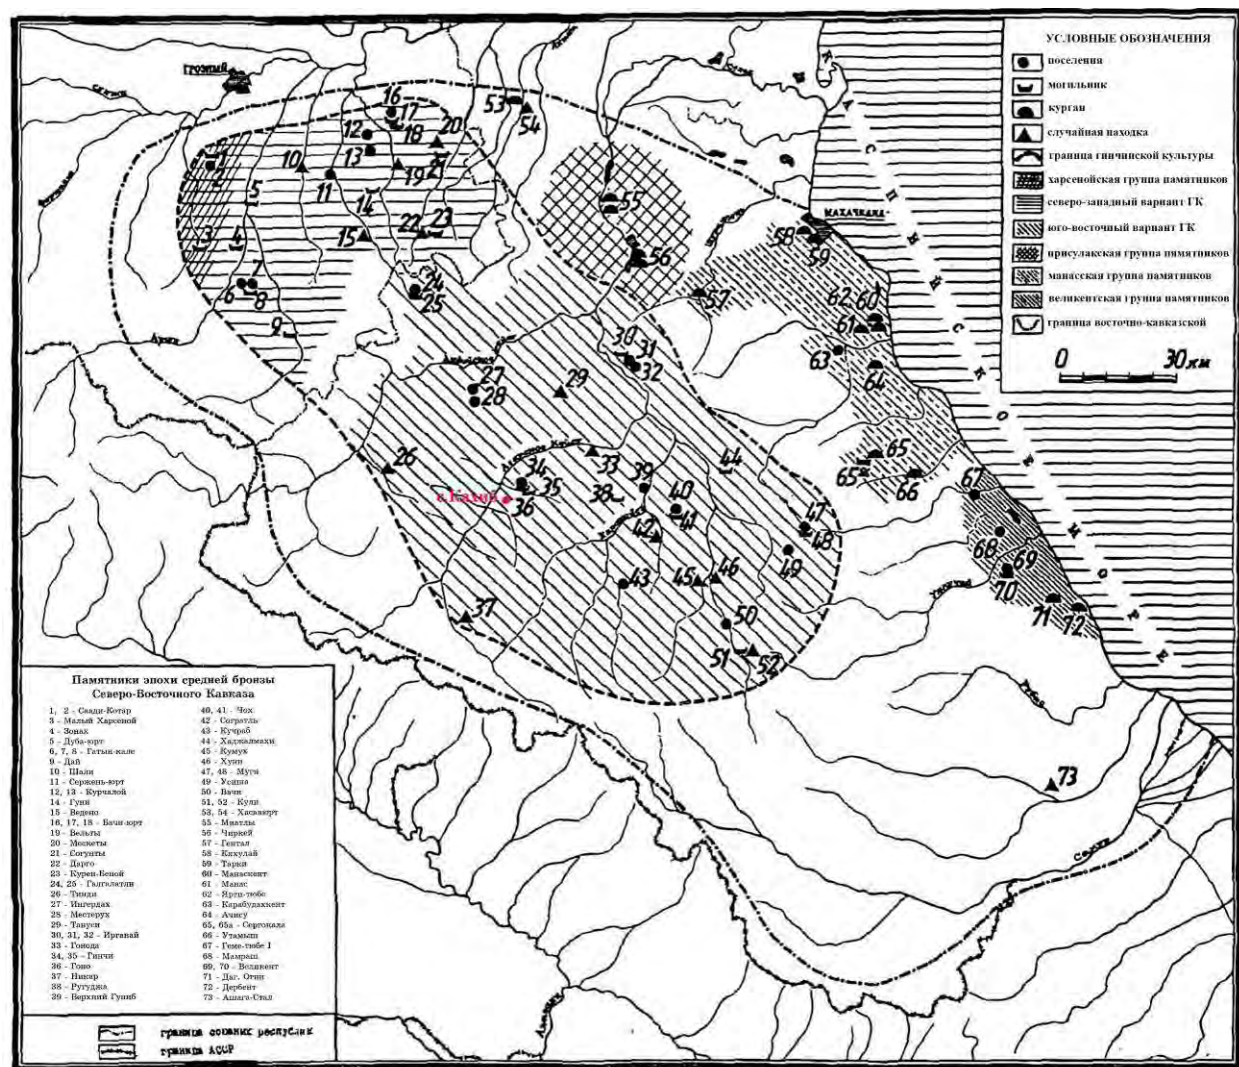


Рис. 3. Карта (план) распространения памятников археологии эпохи средней бронзы Северо-Восточном Кавказе (Магомедов Р.Г., 1998), с локализацией местоположения с. Кахиб.

А.П. Круглов выделял в каякентско-хорочоевской культуре две группы памятников (западную, включающую памятники горной Чечни и пограничной зоны Дагестана, и восточную - дагестанскую), имеющие специфические особенности³⁴. На основе анализа погребального

³² Мунчаев Р.М., Смирнов К.Ф. Памятники эпохи бронзы в Дагестане: Курганная группа у ст. Манас // СА. № 26. 1956. С. 193, 197.

³³ Котович В.М. Новые данные о раннесредневековых городах Дагестана // Материалы сес., посвящ. итогам археологических и этнографических исследований 1964 г. в СССР. Баку. 1965. С. 27- 98

³⁴ Круглов А.П. Северо-Восточный Кавказ во II-I тысячелетиях до н.э. // МИА. М.; Л. № 68.1958. С. 50

Взам.инв.№	
Подпись и дата	
Инв. № подл.	

Изм						Кол						Лист						Идок						Подпись						Дата					
Разработал						Гаджиев Б																													
Проверил						Гаджиев А																													
ГИП																																			

Устройство развлекательно-туристического комплекса «Зип-Лайн» и «Подвесной мост» на территории «Урочище Старый Кахиб, Шамилский район, Республика Дагестан»														
Мероприятия по обеспечению сохранности территории достопримечательного места												стадия	Лист	Листов
												П	21	193
Раздел 3. Шифр 20/2023-ОКН.												ООО «НПЦ ТуК»		

обряда инвентаря каякентско-хорочоевской культуры В.И. Марковин выделил в ней шесть локальных групп и сделал весьма интересную попытку связать их с предками современных народов Северо-Восточного Кавказа на территории их нынешнего расселения (чеченцы, аварцы, даргинцы, лакцы, лезги)³⁵.

Могильник эпохи бронзы расположен в 3 км к западу от села Тидиб, на правом берегу реки Гидерилор, на восточной окраине хутора Гинчи. Этот могильник дал название археологической культуре, памятники которой распространены на территории горного Дагестана и восточной Чечни. Материалы могильника относятся к первой половине II тыс. до н.э.

Период поздней бронзы (вторая половина II тыс. до н.э. - VII в. до н.э.) в Дагестане представлен группой памятников, генетически связанных с каякентско-хорочоевской культурой. Она включает Талгинский³⁶, Кабартыкутанский³⁷, Мискинбулакский могильники, а также находки из сел. Инчхе Казбековского района³⁸, характеризующие новыми признаками в развитии материальной культуры.

По устройству погребальных сооружений в виде каменных ящиков и особенностям погребального обряда - одиночных и парных захоронений в скорченном и сидячем положениях, обряду посыпки погребенных угольками, наличию погребальных кострищ и еще некоторым деталям эти памятники близко напоминают "классические" каякентско-хорочоевские. Главное различие между ними заключается в погребальном инвентаре и прежде всего в большом содержании металлических предметов. Взамен широколопастных височных привесок и сурмяных украшений, характерных для каякентско-хорочоевской культуры, появляются металлические изделия новых типов и прежде всего предметы вооружения, представленные кинжальными клинками, украшения, включающие крупные и мелкие умбоновидные бляхи, массивные круглые, подковообразные браслеты с разомкнутыми, сомкнутыми и заходящими друг за друга обрубленными концами, височные привески в полтора оборота из тонкого и толстого массивного прутика, а также в виде круга или подковы с разомкнутыми концами. Среди шейных украшений имеются небольшие литые каплевидные подвески³⁹.

Среди керамических изделий представлены единичные крупные сосуды с широко вздутым туловом, непропорционально узким дном и широким горлом, оканчивающимся разложистым венчиком, и в большом количестве баночные сосуды нескольких разновидностей⁴⁰. Материалы указанных памятников характеризуют первый этап периода поздней бронзы (около XIII в. до н.э.)⁴¹. Надо отметить, что некоторые исследователи включают Таллинский, Мискинбулакский и Кабартыкутанский могильники в каякентско-

³⁵ Марковин В.И. Дагестан и горная Чечня в древности. М. 1969. С. 85-88.

³⁶ Исаков М.И. Талгинский могильник // КСИИМК. М. Вып. 67. 1957. С. 126.

³⁷ Пиккуль М.И. Раскопки на Сулаке в 1955 г. II Материалы по археологии Дагестана. Махачкала. Т. 1. 1959. С. 157-164

³⁸ Котович В.М. К определению исторического места каякентско-хорочоевской культуры // Памятники эпохи бронзы и раннего железа в Дагестане: Материалы по археологии Дагестана. Махачкала. Т. 8. 1978. С. 77-98

³⁹ Котович В.Г. Проблема культурно-исторического и хозяйственного развития населения древнего Дагестана. М. 1982. С. 80-89.

⁴⁰ Котович В.Г. Проблема культурно-исторического и хозяйственного развития населения древнего Дагестана. М. 1982. С. 89, 90.

⁴¹ Котович В.Г., Давудов О.М. О периодизации и хронологии памятников поздней бронзы - раннего железа на Северо-Восточном Кавказе // СА. № 4. 1980. С. 41, 42; Котович В.Г., Проблема культурно-исторического и хозяйственного развития населения древнего Дагестана. М. 1982. С. 80.

Взам.инв.№										
Подпись и дата										
Инв. № подл.							Устройство развлекательно-туристического комплекса «Зип-Лайн» и «Подвесной мост» на территории «Урочище Старый Кахиб, Шамилский район, Республика Дагестан»			
	Изм	Кол	Лист	Ндок	Подпись	Дата				
	Разработал	Гаджиев Б					Мероприятия по обеспечению сохранности территории	стадия	Лист	Листов
	Проверил	Гаджиев А					достопримечательного места	П	22	193
	ГИП									
	Раздел 3. Шифр 20/2023-ОКН.						ООО «НПЦ ТуК»			

хорочоевскую культуру⁴².

Основными памятниками, характеризующими период, переходный от поздней бронзы к раннему железу Дагестана, являются Нижнесигитминское, Ачису, Шахсенгерское поселения, Шахсенгерский, Алярский, Мугерганский, Дербентский (нижний слой), Кугский, Сиртичский могильники⁴³.

Вторая половина I тыс. до н. э. ознаменована важнейшими историческими событиями, определившими ход развития Северо-Восточного Кавказа, особенно Дагестана. Наиболее значительные из них – формирование Кавказской Албании – государства, тесно связанного экономическими и культурными узами со странами Передней Азии и Закавказья, и проникновение в Предкавказские степи ираноязычных степных сарматских кочевников⁴⁴.

В Шамильском районе ранее были обнаружены следующие памятники археологии, относящиеся к эпохе бронзы: Тидибское 2-е поселение; Ратлубская находка; Урадинский 2-й (Гонобский) могильник; Урадинский 4-й могильник; Гинчинский могильник; Тидибское 1-е

⁴² Каневец В.И. Миатлы — новый памятник бронзового века в Северном Дагестане // Материалы по археологии Дагестана. Махачкала. Т. 1. 1959. С. 50; Марковин В.И., 1969. С. 82-85.

⁴³ Пикуль М.И. Эпоха раннего железа в Дагестане. Махачкала. 1967; Пикуль М.И. Раскопки на Сулаке в 1955 г. II Материалы по археологии Дагестана. Махачкала. Т. 1. 1959. С. 157-175; Пикуль М.И. Эпоха раннего железа в Дагестане // Тез. докл. на науч. с ес. ИИЯЛ Дагфил. АН СССР, посвящ. археологии Дагестана. Махачкала. 1959. С. 33-39; Пикуль М.И. Дагбашский могильник // Уч. зап. ИИЯЛ Дагфил. АН СССР. Махачкала. Т. 9. 1961. С. 298-319; Давудов О.М. Культура Дагестана эпохи раннего железа. Махачкала. 1974; Давудов О.М. К вопросу о материальной культуре и производстве древнего Дагестана. Махачкала. 1968; Давудов О.М. Культура Дагестана скифского времени (VII-IV вв. до н.э.): Автореф. дис. ... канд. ист. наук. М. 1969; Давудов О.М. Мугерганская культура // Кавказ и Восточная Европа в древности. М. 1973. С. 125-130; Давудов О.М. Еще раз о пряжках бежтинского типа // Древности Дагестана. Махачкала. 1974. С. 106-120; Давудов О.М. Культура Дагестана эпохи раннего железа. Махачкала. 1974. С. 105; Давудов О.М. Раскопки на Верхнелабомахинском городище (ДагАССР) // АО 1972 г. М. 1974; Давудов О.М. Раскопки 1974 г. на Мугерганском и Берикейском могильниках // Новейшие открытия советских археологов: Тез. докл. Киев. Ч. 2. 1975. С. 106, 107; Давудов О.М. К датировке некоторых фольклорных сюжетов народов Дагестана // Фольклор и историческая действительность Тез. Махачкала. 1976; Давудов О.М. Берикейский могильник скифского времени Ц Памятники эпохи бронзы и раннего железа. Махачкала. 1978; Давудов О.М. О происхождении обряда грунтовых захоронений конца II — начала I тысячелетия до н.э. в Южном Дагестане // VIII Крупновские чтения: Тез. докл. Нальчик. 1978; Давудов О.М. Раскопки бытовых, погребальных и культовых памятников на юге Дагестана // Материалы сес., посвящ. итогам экспедиц. исслед. в Дагестане в 1976—1977 г.: Тез. докл. Махачкала. 1978; Давудов О.М. О генезисе некоторых форм мечей и кинжалов на Кавказе // Древние и средневековые археологические памятники Дагестана: Материалы по археологии Дагестана. Махачкала. Т. 9. 1980; Давудов О.М. Историко-культурная характеристика поселения Ачи-су // Материалы сес., посвящ. итогам экспедиц. исслед. ИИЯЛ в 1980—1981 гг.: Тез. докл. Махачкала. 1982; Давудов О.М. Раскопки поселения Ачи-су // АО 1981 г. М. 1983а; Давудов О.М. Святилище у высокогорного сел. Хосрех // Древние и средневековые поселения Дагестана. Махачкала. 1983; Давудов О.М., Абакаров А.И. Новые исследования Шахсенгерского городища // Всесоюз. археол. конф. “Достижения советской археологии в XI пятилетке”: Тез. докл. Баку. 1985. С. 128-130; Котович В.Г. О времени и путях возникновения железной металлургии на Кавказе // V Крупновские чтения: Тез. докл. Махачкала. 1975. С. 33-37; Котович В.Г. Некоторые вопросы древней металлургии меди в связи с проблемой зарождения железной металлургии на Кавказе // СА. № 3. 1977. С. 69-78; Котович В.Г. О времени и путях широкого распространения железа на Северном Кавказе // Изв. СКНЦВШ. Обществ. науки. Ростов н/Д. № 3. 1978. С. 17-24; Котович В.Г. О происхождении «кабардино-пятигорских» или «киммерийских» кинжалов и мечей // Памятники эпохи бронзы и раннего железа в Дагестане: Материалы по археологии Дагестана. Махачкала. Т. 8. 1978. С. 110-123; Котович В.Г. Проблема культурно-исторического и хозяйственного развития населения древнего Дагестана. М. 1982; Котович В.Г., Давудов О.М. О периодизации и хронологии памятников поздней бронзы — раннего железа на Северо-Восточном Кавказе // СА. № 4. 1980. С. 38-54; Кудрявцев А.А. Дербентский могильник // Древние культуры Северо-Восточного Кавказа. Махачкала. 1985б. С. 125-146.

⁴⁴ История Дагестана с древнейших времен до наших дней. Т. 1. М., 2004. С. 126-127.

Взам.инв.№										
Подпись и дата										
Инв. № подл.	Изм	Кол	Лист	Ндок	Подпись	Дата	Устройство развлекательно-туристического комплекса «Зип-Лайн» и «Подвесной мост» на территории «Урочище Старый Кахиб, Шамильский район, Республика Дагестан»			
	Разработал	Гаджиев Б								Мероприятия по обеспечению сохранности территории достопримечательного места
	Проверил	Гаджиев А					П	23	193	
	ГИП						Раздел 3. Шифр 20/2023-ОКН.			
										ООО «НПЦ ТуК»

поселение.

К эпохе бронзы относятся следующие памятники археологии в с. Кахибе выявленные в 1955 году: Кахибское поселение: на юго-восточной окраине сел. Кахиб, на прорезанном ущельем крутом склоне расположено поселение Бакъдаб-росо. В обрезах склона виден культурный слой толщиной 0,2-0,3 м, в обнажениях которого были найдены обломки керамики, пастовая глазчатая бусина и кремневый осколок⁴⁵; **Кахибский могильник:** на северной окраине сел. Кахиб на глубине 1,5 м обнаружена каменная гробница. Рядом в обнажении культурного слоя найдены фрагменты керамики, бронзовая подвеска и витой бронзовый браслет⁴⁶.

Ранний железный век (VIII - IV вв. до н.э.) В раннем железном веке в Дагестане сохраняются традиции культур предшествующего времени, представленных северной и южной группами памятников. В горном Дагестане распространяются памятники, во много близкие к Мугерганскому могильнику. Вместе с тем существенное влияние на местную культуру оказывают ираноязычные степные кочевники - скифы. К этому времени относятся Калинское, Цмурское и другие поселения, нижние слои Урцекского, Таргунского, Дербентского, Верхнеклабкомахинского и других городищ, а также Макинский, Хабадинский (ранние комплексы), Мугерганский (поздние комплексы), Берикийский, Карабудахкентский 4, Каратинский (ранние комплексы), Шаракунский (ранние комплексы), Урцекский (ранние комплексы) и другие могильники.

Поселения расположены в труднодоступных местах, вблизи от водных источников, а также богатых пастбищных и благоприятных пахотных угодий. Наиболее крупные из них окружены оборонительными стенами (Урцеки, Дербент и др.). Дербентская оборонительная стена возведена из необработанного бутового, камня. Кладка выполнена без применения связующего раствора⁴⁷.

Для Хабадинского могильника характерны грунтовые могилы, перекрытые каменными плитами и изредка огражденные по краям погребальной камеры каменной кладкой. Костяки лежали скорченно на боку, преимущественно с северо-западной ориентацией. В одном случае костяк лежал на спине со сведенными в коленях ногами и был ориентирован на запад. Вместе с тем найдены предметы конского убора (железные удила с подвижными кольцами, двуколычатые железный о роговой псалии, умбоновидные бляхи с жемчужным и гравированным орнаментом по краям, серебряная бляха в виде головы волчицы, а также серый лощеный горшок с ложными ручками. Для других могил характерны серые лощеные сосуды, преимущественно кувшины со сливными носиками, железные ножи и наконечники копий с лавролистым пером,

⁴⁵ Пикуль М.И. Археологические памятники 1 тысячелетия н.э. северо-западной части Нагорного Дагестана. /Отчет об археологических разведках 1-го горного отряда экспедиции института Истории, языка и литературы Дагестанского Филиала АН СССР в 1956 г/. 1957 г. С. 133, 134; Исаков М.И., Археологические памятники Дагестана: Материалы к археологической карте. Сокращенный вариант. Махачкала. 1966. С. 81, № 1009 ; Абакаров А.И., Давудов О.М. Археологическая карта Дагестана. - М.: Наука, 1993. С192, №948

⁴⁶ Пикуль М.И. Археологические памятники 1 тысячелетия н.э. северо-западной части Нагорного Дагестана. /Отчет об археологических разведках 1-го горного отряда экспедиции института Истории, языка и литературы Дагестанского Филиала АН СССР в 1956 г/. 1957 г. С. 135; Исаков М.И., Археологические памятники Дагестана: Материалы к археологической карте. Сокращенный вариант. Махачкала. 1966. С. 81, № 1010; Абакаров А.И., Давудов О.М. Археологическая карта Дагестана. - М.: Наука, 1993. С192, №949

⁴⁷ Кудрявцев А.А., Город, не подвластный векам. Махачкала 1976. С. 48-51; Кудрявцев А.А., 1982б. Древний Дербент. М. 1982. С. 33-36; 1982д. С. 171.

Взам.инв.№										
Подпись и дата										
Инв. № подл.	Изм	Кол	Лист	Ндок	Подпись	Дата	Устройство развлекательно-туристического комплекса «Зип-Лайн» и «Подвесной мост» на территории «Урочище Старый Кахиб, Шамильский район, Республика Дагестан»			
	Разработал	Гаджиев Б					Мероприятия по обеспечению сохранности территории	стадия	Лист	Листов
	Проверил	Гаджиев А					достопримечательного места	П	24	193
	ГИП									
							Раздел 3. Шифр 20/2023-ОКН.	ООО «НПЦ ТуК»		

Среди находок Дагестана этого времени имеется большая серия антропоморфных и зооморфных статуэток ⁵⁰.

⁴⁸ Пикуль М.И., 1967. С. 34-46; Давудов О.М., 1968. С. 25-37

⁴⁹ Абакаров А.И., Давудов О.М. Археологическая карта Дагестана. М.: Наука, 1993. С. 68. Рис. 27

⁵⁰ Абакаров А.И., Давудов О.М. Археологическая карта Дагестана. М.: Наука, 1993. С. 64-68. Рис. 23-27.

Взам.инв.№	Среди находок Дагестана этого времени имеется большая серия антропоморфных и зооморфных статуэток⁵⁰. Вышеописанные памятники Дагестана характеризуют местную культуру периода раннего железа. В культуре, представленной ими, отчетливо сохраняются традиции предшествующей культуры, что особенно ярко отражается в комплексах Берикейского и Мугерганского могиль-											
	Подпись и дата	⁴⁸ Пикуль М.И., 1967. С. 34-46; Давудов О.М., 1968. С. 25-37 ⁴⁹ Абакаров А.И., Давудов О.М. Археологическая карта Дагестана. М.: Наука, 1993. С. 68. Рис. 27 ⁵⁰ Абакаров А.И., Давудов О.М. Археологическая карта Дагестана. М.: Наука, 1993. С. 64-68. Рис. 23-27.										
Инв. № подл.								Устройство развлекательно-туристического комплекса «Зип-Лайн» и «Подвесной мост» на территории «Урочище Старый Кахиб, Шамильский район, Республика Дагестан»				
	Изм	Кол	Лист	Ндок	Подпись	Дата	Мероприятия по обеспечению сохранности территории достопримечательного места			стадия	Лист	Листов
	Разработал	Гаджиев Б				п				25	193	
Проверил	Гаджиев А				Раздел 3. Шифр 20/2023-ОКН.			ООО «НПЦ ТуК»				
ГИП												

(солнце), один из которых с крестом между обхватывающими его рогами.

Начиная с периода палеолита, благородный олень стал важным источником пищи и добычей охотников, а также почитаемым животным для обществ, поклоняющихся миру природы, которому они приписывали космическую структуру, в которой он выполнял важную роль. Эти каменные петроглифы представляют собой уникальное визуальное изображение охотничьих обычаев на оленей и оленей, возникших на основе верований об отождествлении оленя и солнца, общих по своей сути во многих культурах Евразии, начиная с периода мезолита и заканчивая домодернистским периодом.

Большинство ученых, занимающихся этой темой, придерживаются мнения, что использование символа оленя, несущего солнце, восходит к периоду появления первых оседлых сообществ человека в ареале благородного оленя. Изображение оленя, несущего солнце, встречается в петроглифах португальского участка реки Тежу в Центральной Иберии, Средней Азии и Северной России, хотя они никогда не изображались так четко, как на Дагестанском Кавказе. Взяты вместе, они обеспечивают несомненное физическое выражение общих популярных духовных и религиозных концепций на обширной территории Европы и Евразии⁵⁵.

Древняя семантическая связь образа оленя с солнцем устойчиво сохраняется в памятниках петрографии горного Дагестана⁵⁶. Многие древние народы верхний мир представляли в образе оленя с сияющими рогами (олень – золотые рога), бегущего по небу, вечером погружающегося в подземное царство, чтобы, пройдя его за ночь, утром продолжить свой вечный путь по небосводу⁵⁷.

Заметный след в декоративно-прикладном искусстве Дагестана оставил скифский «звериный» стиль изображения, а также, изделия, связанные с космогоническими представлениями почитания солнца, луны, неба и т.д. Подобные изображения содержатся и в декоративном убранстве народного жилища, только в современном контексте они служат оберегами от нечистой силы, проникающей в дом⁵⁸.

Представляем пример «звериного» стиля в архитектурном декоре внутренних стен домостроения в Хорчита (верхняя часть старого Кахиба).

⁵⁵ Г. Петербридж и др. Соляный олень чамалалов и тиндалов и другие петроглифы на каменных кладках в верховье реки Андийское Койсу Дагестана и их связь с аналогичными явлениями в горных сообществах Кавказа: социально-экологические и исторические перспективы // Юг России: экология, развитие 2022. Т. 17 N 2. С.193.

⁵⁶ Атаев Д.М., Марковин В.И., Петрография горной Аварии // УЗ ИИЯЛ. Т. XIV., 1965. Рис.5–6; Дебиров П.М., Резьба по камню в Дагестане. М. 1966. Рис.16, 21, 32.

⁵⁷ Окладников А.П., Мартынов А.И., Сокровища томских писаниц. М. 1972. С.221

⁵⁸ Алиева Г.А. Анализ влияния деятельности захватнических племен и Государств на архитектуру и искусство Дагестана // Architecture and Modern Information Technologies. – 2019. – №1(46). – С. 135-147 [Электронный ресурс]. – Режим доступа: http://marhi.ru/AMIT/2019/1kvart19/10_alieva/index.php.

Взам.инв.№	55 Г. Петербридж и др. Солярный олень чамалалов и тиндалов и другие петроглифы на каменных кладках в верховье реки Андийское Койсу Дагестана и их связь с аналогичными явлениями в горных сообществах Кавказа: социально-экологические и исторические перспективы // Юг России: экология, развитие 2022. Т. 17 N 2. С.193.										
	56 Атаев Д.М., Марковин В.И., Петрографика горной Аварии // УЗ ИИЯЛ. Т. XIV., 1965. Рис.5–6; Дебиров П.М., Резьба по камню в Дагестане. М. 1966. Рис.16, 21, 32.										
Подпись и дата	57 Окладников А.П., Мартынов А.И., Сокровища томских писаниц. М. 1972. С.221										
	58 Алиева Г.А. Анализ влияния деятельности захватнических племен и Государств на архитектуру и искусство Дагестана // Architecture and Modern Information Technologies. – 2019. – №1(46). – С. 135-147 [Электронный ресурс]. – Режим доступа: http://marhi.ru/AMIT/2019/1kvart19/10_alieva/index.php.										
Инв. № подл.							Устройство развлекательно-туристического комплекса «Зип-Лайн» и «Подвесной мост» на территории «Урочище Старый Кахиб, Шамильский район, Республика Дагестан»				
	Изм	Кол	Лист	Ндок	Подпись	Дата	Мероприятия по обеспечению сохранности территории достопримечательного места		стадия	Лист	Листов
	Разработал	Гаджиев Б				П			28	193	
	Проверил	Гаджиев А				Раздел 3. Шифр 20/2023-ОКН.		ООО «НПЦ ТуК»			
ГИП											

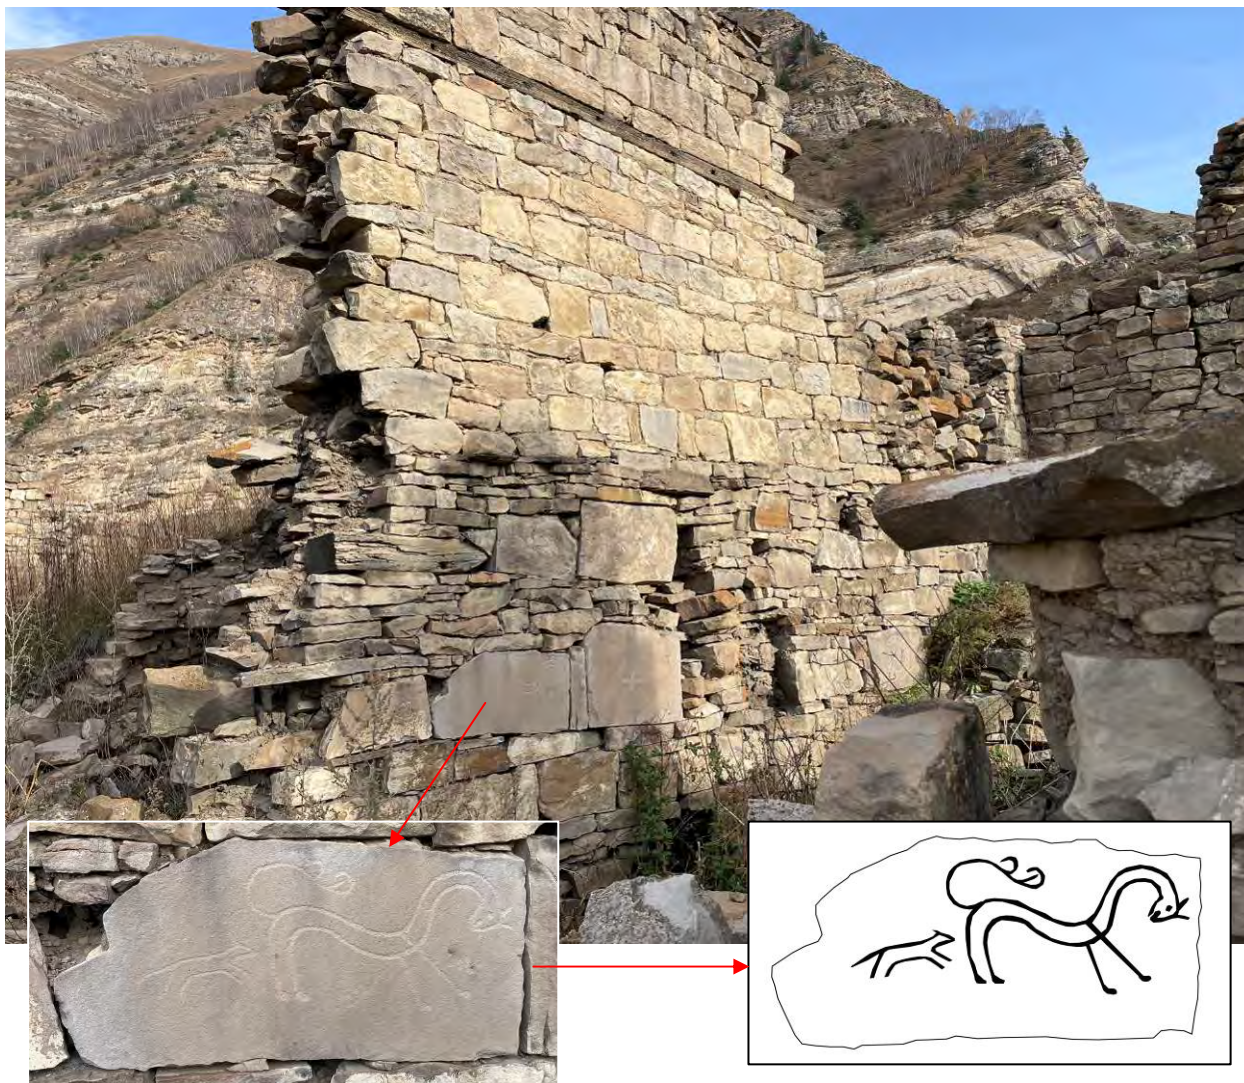


Рис.6. Прорисовка петроглифа с изображением «дракона», вмонтированное как декоративное убранство внутренней части домостроения в Хорчита, входящее в состав объекта культурного наследия регионального значения «Достопримечательное место «Селение Кахиб (старое), XVII-XIX вв.»».

К раннему железному веку относится Гинчинское 2-е поселение обнаруженное в Шамильском районе в 1960-х годах.

Непосредственно памятников археологии относящиеся к раннему железному веку в с. Кахиб и его окрестности не были еще выявлены. Однако вышеуказанные петроглифы расположенные в старом Кахибе указывают на религиозные представления присущее раннему железному веку.

Албанское время (III в. до н.э. - IV в. н.э.)⁵⁹. Первые данные о культуре Дагестана албанского времени получены в результате раскопок Таркинского и Карабудахкентского могиль-

⁵⁹ Название «албанское время» происходит от Кавказской Албании - древнейшего на Восточном Кавказе государства, возникшего в последние века I тысячелетия до н.э., в состав которого до IV в. н.э. входила большая часть современного Дагестана.

Взам.инв.№	с. Кахиб и его окрестности не были еще выявлены. Однако вышеуказанные петроглифы расположенные в старом Кахибе указывают на религиозные представления присущее раннему железному веку.											
	Албанское время (III в. до н.э. - IV в. н.э.) ⁵⁹ . Первые данные о культуре Дагестана албанского времени получены в результате раскопок Таркинского и Карабудахкентского могиль-											
Подпись и дата	⁵⁹ Название «албанское время» происходит от Кавказской Албании - древнейшего на Восточном Кавказе государства, возникшего в последние века I тысячелетия до н.э., в состав которого до IV в. н.э. входила большая часть современного Дагестана.											
	Устройство развлекательно-туристического комплекса «Зип-Лайн» и «Подвесной мост» на территории «Урочище Старый Кахиб, Шамильский район, Республика Дагестан»											
Инв. № подл.	Изм	Кол	Лист	Ндок	Подпись	Дата	Мероприятия по обеспечению сохранности территории достопримечательного места			стадия	Лист	Листов
	Разработал	Гаджиев Б				п				29	193	
	Проверил	Гаджиев А				Раздел 3. Шифр 20/2023-ОКН.			ООО «НПЦ ТуК»			
	ГИП											

ников⁶⁰, а позже Новолакских склепов, Ленинкентского, Мамайкутанского, Хабадинского и других могильников, поселений у Новой Надежды и Бавтугая (нижние слои)⁶¹. К настоящему времени известно значительное количество бытовых и погребальных памятников, позволяющих характеризовать культуру Дагестана албанского времени.

Города или городские поселения албанского времени в ряде случаев возникли на месте укреплений скифского времени, на пересечении международных и местных коммуникаций, связывавших горный Дагестан с Прикаспием, в результате развития ремесла и торговли. Процесс становления городов или поселений городского типа наиболее интенсивно протекал в последние века I тысячеления до н.э. К остаткам городов или городских поселений албанского времени относятся Дербентское, Урцекское, Таргунское, Чичикарское, Верхнелабкомахинское и другие городища, являвшиеся торгово-ремесленными, административными и культурными центрами. Некоторые из них сопоставляются с известными по письменным источникам городами Кавказской Албании.

Для многих городищ характерна ступенчатая планировка прямоугольных жилых и других построек (Урцеки, Таргу и др.). На некоторых городищах выявлены дворцовые или храмовые сооружения (Таргу и др.). В слоях албанского времени Дербента встречены однокамерные строения из крупного бутового камня на глиняном растворе и многокамерные постройки, образующие иногда целые комплексы⁶². В стенах многокамерных строений имелись вставки из орнаментированных камней. Полы устраивались из тщательно утрамбованной глины. В помещениях обычны небольшие очаги⁶³.

Погребальные памятники албанского времени, представленные Новолакским, Ленинкентским, Дылымским, Даргинским, Черкезкутанским I и III, Урцекским, Количайским, Гацатлинским, Маалибским, Хабадинским, Цархигоцинским, Тарлан какским, Цыйшинским, Сумбатлинским, Мамайкутанским, Дербентским, Сиртичским, Мамрашским, Шаракунским и другими могильниками, выявлены во всех физико-географических районах Дагестана.

Основным типом погребальных сооружений была грунтовая могила овальной или вытянутой четырехугольной формы, перекрытая каменными плитами или продолговатыми булыжниками, возможно, и деревянными плахами. Часто такие могилы обложены кладкой и отмечены камнями. Имеются случаи выкладки могил камнями.

В III-II вв. до н.э. в степи Предкавказья проникают сарматские племена. В материальной культуре Дагестана и в погребальном обряде в это время появляются элементы, характерные для памятников Нижнего Поволжья, Северного Кавказа и особенно Северного Причерноморья, Прикубанья и Подонья, т.е. территории расселения сарматских племен⁶⁴. Возможно, отдельные

⁶⁰ Крупнов Е.И., Новый памятник древних культур Дагестана: Опыт первого исследования Таркинского могильника 1947 г. // МИА. М.; Л. № 23. 1951. С. 206-225; Смирнов К.Ф., Археологические исследования в районе дагестанского сел. Тарки в 1948- 1949 гг.// МИА. М.; Л. №23. 1951. С. 296-272; Смирнов К.Ф., Грунтовые могильники албано-сарматского времени у сел. Карабудахкент // Материалы по археологии Дагестана. Махачкала. Т. 2. . С. 167-219

⁶¹ Пикуль М.И., Эпоха раннего железа в Дагестане. Махачкала. 1967. С. 114-171; Котович В.Г., Новые археологические памятники Южного Дагестана // Материалы по археологии Дагестана. Махачкала. Т. 1. 1959. С. 145-148.

⁶² Кудрявцев А.А., Город, не подвластный векам. Махачкала. 1976. С. 51, 52.

⁶³ Кудрявцев А.А., Древний Дербент. М. 1982. С. 59.

⁶⁴ Крупнов Е.И., Новый памятник древних культур Дагестана: Опыт первого исследования Таркинского могильника 1947 г. // МИА. М.; Л. № 23. 1951. С. 208-225; Смирнов К.Ф., Новые данные по сарматской культуре Северного Кавказа // КСИИМК. М. Вып. 32. 1950. С. 121; Смирнов К.Ф., Археологические исследования в районе дагестанского сел. Тарки в 1948- 1949 гг.// МИА. М.; Л. № 23. 1951. С. 271, 272; Смирнов К.Ф., О некоторых итогах исследования могильников меотской и сарматской культуры Прикубанья и Дагестана (1947-1949 гг.) // КСИИМК. М. Вып. 37. 1951. С. 151-160; Абрамова М.П., О керамике с зооморфными ручками // СА. № 2. 1969.

Взам.инв.№										
Подпись и дата										
Инв. № подл.	Изм	Кол	Лист	Идок	Подпись	Дата	Устройство развлекательно-туристического комплекса «Зип-Лайн» и «Подвесной мост» на территории «Урочище Старый Кахиб, Шамильский район, Республика Дагестан»			
	Разработал	Гаджиев Б								
	Проверил	Гаджиев А					Мероприятия по обеспечению сохранности территории достопримечательного места	стадия	Лист	Листов
	ГИП							П	30	193
							Раздел 3. Шифр 20/2023-ОКН.	ООО «НПЦ ТуК»		

группы сармат-аорсов проникали даже и в местную этническую среду. С I в. н.э. на территории Восточного Кавказа, в том числе Приморского Дагестана, появляются аланские племена⁶⁵. Кроме того, по сообщению Страбона (Кн. XI, 5,8) известно о существовании международного торгового пути и караванной торговли между аорсами и Вавилоном и Индией, осуществлявшейся через посредство мидян и армян, что подтверждают также находки селевкидских монет в Южном Дагестане⁶⁶.

Все это вместе взятое (культурные, этнические связи, втягивание Дагестана в международную торговлю, в которой активно участвовали сарматские племена) привело к появлению в культуре Дагестана албанского времени целого ряда признаков сарматской культуры. Археологические материалы свидетельствуют о том, что влияние сарматской культуры на местную постепенно уменьшается по мере продвижения на юг и горные районы Дагестана.

Становление албанской государственности было обусловлено распадом Персидской империи Дария III (Кодомана), произошедшего в результате поражения в битве при Гавгамелах в 331 г. до н. э. с войском Александра Македонского. В это время на исторической арене появляются албаны. О существовании в Кавказской Албании царской власти в IV в. до н. э. свидетельствует сообщение о поднесении албанским царем Александру Македонскому подарка – двух собак, способных победить слона и льва. Однако одни исследователи относят время формирования государственности в Албании к III в. до н. э. (Дж. А. Халилов)⁶⁷, другие – ко II в. до н. э. (К. В. Тревер)⁶⁸. Кавказская Албания на различных этапах своего развития занимала разные территории. В отдельные периоды наибольшего военно-политического могущества в него входили значительные районы Азербайджана, Грузии и Дагестана. При этом вопрос о вхождении Дагестана в состав Албании до сих пор окончательно не решен. Одни исследователи считают, что северные границы Албании проходили по Дербенту, другие отодвигают их до р. Сулак и дальше. Причины разногласий кроются в слабой осведомленности древних авторов в Географии Восточного Кавказа.

Согласно сведениям древнегреческого ученого Страбона границы государственного формирования сложившегося примерно в IV до н.э. под названием Кавказская Албания простирались на севере и северо-западе до территории дидуринцев (цлунтинцев) и (кидиринцев) и анийцев (андийцев). Это дает основание полагать, что большая часть аварских земель входила в состав Кавказской Албании

С. 69-84; Абрамова М.П., К вопросу о связях населения Северного Кавказа сарматского времени // СА. № 2. 1979. С. 31-50; Абрамова М.П., О происхождении северокавказской керамики с зооморфными ручками // Древности Евразии в скифо-сарматское время. М. 1984. С. 15-20; Марковин В.И., О некоторых находках скифо-сарматского времени с территории Северо-Западного Прикаспия // Древности Евразии в скифо-сарматское время. М. 1984. С. 182.

⁶⁵ Котович В.Г., Новые археологические памятники Южного Дагестана // Материалы по археологии Дагестана. Махачкала. Т. 1. 1959. С. 148-156; Кузнецов В.А., Новые данные по аланской культуре Северного Кавказа и раннесредневековый Дагестан: К постановке вопроса // Тез. докл. на науч. сес. ИИЯЛ Дагфил. АН СССР, посвящ. археологии Дагестана. Махачкала. 1959. С. 43-45; Кузнецов В.А., Аланы и раннесредневековый Дагестан: К постановке вопроса // Материалы по археологии Дагестана. Махачкала. Т. 2. 1961. С. 265-270; Кузнецов В.А., Локальные варианты аланской культуры Северного Кавказа: Автореф. дис. канд. ист. наук. М. 1961; Кузнецов В.А., Аланские племена Северного Кавказа // МИА. М. № 106. 1962; Федоров Я.А., Федоров Г.С., Ранние тюрки на Северном Кавказе. М. 1978. С. 35-43.

⁶⁶ История Дагестана, 1967. С. 102; Дзагурова В.П., 1975. С. 63-65; 1978. С. 29- 40

⁶⁷ Дж.А.Халилов. Материальная культура Кавказской Албании. Баку, 1984. С.197.

⁶⁸ К. В. Тревер. Очерки по истории и культуре Кавказской Албании (IV в. до н. э. - VII в. н. э.), М. - Л., 1959. С. 144.

Взам.инв.№							
Подпись и дата							
Инв. № подл.	Изм	Кол	Лист	Ндок	Подпись	Дата	
	Разработал	Гаджиев Б					
	Проверил	Гаджиев А					
	ГИП						
Устройство развлекательно-туристического комплекса «Зип-Лайн» и «Подвесной мост» на территории «Урочище Старый Кахиб, Шамильский район, Республика Дагестан»							
Мероприятия по обеспечению сохранности территории достопримечательного места							
стадия							
Лист							
Листов							
П31193							
Раздел 3. Шифр 20/2023-ОКН.							
ООО «НПЦ ТуК»							

По сведению того же Страбона Албания представляла из себя союз 26 племен (каспиев, удин, албан, гаргареев, миков, кетов, сильвов, лбинов-лупениев, содов-исондов, гелов, легов, дидур, тидиев и др.), принадлежавших к восточнокавказской или нахско-дагестанской ветви иберийско-кавказской языковой семьи, во главе которых стояли свои владельцы.

Удины, бесспорно, составляющие часть населения Кавказской Албании, говорили на языке, относящемся к лезгинской группе дагестанских языков. Античные авторы отмечают высокий рост, светлые волосы, серые глаза албанского населения. Это характерные признаки широко распространенного в Центральном Предкавказье, а также в Западном и Центральном Дагестане (аваро-андо-цунтинцы, лакцы, даргинцы, рутулы, арчинцы) кавкасионного антропологического типа. Гелов и легов принято связывать с предками современных аварцев, даргинцев, лакцев и лезгин.

Мы не имеем сведений о многих племенах, населяющих территорию Кавказской Албании. Они скрывались под собирательным этническим наименованием «албаны» и занимали огромные просторы от горных склонов Малого Кавказа на юге до Керавнских гор⁶⁹ на севере.

Некоторые ученые в слове Албания, как в названии Дагестан, видят содержание «Страна гор» (Н.Я. Марр). Надо иметь в виду и то, что современных аварцев, известных под самоназванием маарулал – горцы ахвахцы называют албами⁷⁰.

Исходя из вышеизложенного, считаем вполне возможным вхождение части Аварии в состав Кавказской Албании еще до нашей эры в качестве отдельного политического объединения, во главе со своим владельцем, в распоряжении которого имела вооруженная дружина. А эти два атрибута уже являются признаками сложившегося раннего государственного формирования на уровне русских княжеств.

Любопытной, что детали: чаще чем у кого бы то ни было, жилища багвалал и тиндин украшены резьбой по камню, почти полностью повторяющей настенную резьбу по камню у аварцев Шамильского района, в частности у гидатлинцев. Здесь не только разительна само сходство сюжетов и приемов этих изображений, но и степень их концентрации именно в Гидатле и у тиндо-багвалал. Изображения эти, в основном, имеют орнаментальные мотивы. Они хорошо исследованы Е. М. Шиллингом, где доказано их немусульманское происхождение (хотя сами жители связывают эти рисунки с известным мифическим лабиринтом «хайбар»⁷¹. И на самом деле, спирали эти не только отличаются от схемы мифического лабиринта, но, как правило, являются ничем иным, как свастикой, концы которой продолжены и завиты, что свидетельствует об их домусульманском происхождении, тогда как лабиринт «хайбар» имеет иной рисунок⁷².

К эпохе раннего железа относится поселение, выявленное на высокой правобережной террасе Гидерилор, около хут. Гинчи. Албанским временем датируется могильник, обнаруженный на восточной окраине сел. Тидиб и относящийся к I в. н.э.

Предполагаем, что албанскому времени (III в. до н.э. - IV в. н.э.) относиться петроглиф с изображением оленей, вмонтированное в фасад ОКН «Мечеть и башня (Баграб-Росотль)» (Рис.5), а также петроглифа с изображением «дракона», вмонтированное как декоративное убранство внутренней части домостроения в Хорчита, вводящее в состав объекта культурного наследия регионального значения

⁶⁹ По мнению О.М. Давудова - Керавнские горы - это Андийский хребет

⁷⁰ История Дагестана. Т.1. С. 127-129.

⁷¹ Шиллинг Е. М., Изобразительное искусство народов горного Дагестана. «Доклады и сообщения МГУ», вып. 9 Москва, 1950, стр 50, 77-78.

⁷² Агларов М., Поселение и жилища андийской группы народов в XIX – начале XX вв. // УЗ ИИЯЛ. Т. XVI., 1966. С.392

Взам.инв.№											
Подпись и дата											
Инв. № подл.						Устройство развлекательно-туристического комплекса «Зип-Лайн» и «Подвесной мост» на территории «Урочище Старый Кахиб, Шамильский район, Республика Дагестан»					
	Изм	Кол	Лист	Ндок	Подпись		Дата				
	Разработал	Гаджиев Б						Мероприятия по обеспечению сохранности территории достопримечательного места	стадия	Лист	Листов
	Проверил	Гаджиев А							П	32	193
	ГИП							Раздел 3. Шифр 20/2023-ОКН.	ООО «НПЦ ТуК»		

Взам.инв.№	сти Дагестана. Материалы по археологии Дагестана. Махачкала. Т. 3. 1974. С. 140-155; Гаджи А.В., Городище Казар-Кала: К вопросу о хазарской культуре в Северном Дагестане // КСИА. М. Вып. 144. 1975. С. 60-66; Магомедов М.Г., Тайна хазарских столиц // Сов. Дагестан. № 5. 1969. С. 147-167; Магомедов М.Г., Шелковское городище: К вопросу о локализации Семендера // IV Крупновские чтения: Тез. докл. Орджоникидзе. 1974. С. 13; 1975з. С. 200-216; 1980ж. С. 115, 116; Магомедов М.Г., Гмыря Л.Б., Работы на Андрейаульском городище // АО 1975 г. М. 1976. С. 136, 137; Магомедов М.Г., Гмыря Л.Б., Итоги раскопок Андрейаульского городища // АО 1977 г. М. 1978. С. 128.								
	Подпись и дата	⁷⁵ Магомедов М.Г., Образование Хазарского каганата. М. 1983. С. 26-60; Котович В.Г., К вопросу о значении образа всадника в древних писаницах горного Дагестана // Материалы сес., посвящ. итогам экспедиц. исслед. в Дагестане в 1973-1975 гг. Махачкала. 1976. С. 9,10 ⁷⁶ Абакаров А.И., Гаджиев М.Г., Исследование раннесредневековых укрепленных поселений горного Дагестана // Древние и средневековые поселения Дагестана. Махачкала. 1983. С. 128, 129							
Инв. № подл.							Устройство развлекательно-туристического комплекса «Зип-Лайн» и «Подвесной мост» на территории «Урочище Старый Хахиб, Шамильский район, Республика Дагестан»		
	Изм	Кол	Лист	Ндок	Подпись	Дата			
	Разработал	Гаджиев Б							
	Проверил	Гаджиев А							
	ГИП								
						Мероприятия по обеспечению сохранности территории достопримечательного места	стадия П	Лист 33	Листов 193
						Раздел 3. Шифр 20/2023-ОКН.	ООО «НПЦ ТуК»		

обширная неукрепленная часть поселения с остатками строений⁷⁷. Такая же закономерность характерна для топографии памятников высокогорного Дагестана⁷⁸. Погребальный обряд населения горного Дагестана этого времени характеризуется одиночными захоронениями в каменных ящиках, иногда на раннем этапе - в грунтовых могилах (Урада, ранние комплексы Большого Буйнакского кургана и т.д.), а также коллективными захоронениями в склепах в вытянутом и иногда в скорченном на боку положении⁷⁹.

Инвентарь памятников горного Дагестана характеризуется локальными признаками. Так, на памятниках Левашинского плато столовая керамика представлена красными ангобированными сосудами (мисками с плоско срезанными краями, кувшинами с цилиндрическим горлом и т.д.), красными заглаженными или с матовой поверхностью, белыми ангобированными, аспидно-серыми сосудами. Кухонная керамика характеризуется горшками с короткой шейкой, иногда с плоско срезанным краем, котлами, черепками с чесанной гребенкой поверхностью и рельефными валиками, тарная - толстостенными крупными сосудами с заштрихованной внешней поверхностью коричневого или красноватого цвета⁸⁰. Близкая керамика известна из памятников бассейна Казикумухского Койсу (Куркли, поздние комплексы Сумбатли и т.д.).

В Аварии в могильниках превалируют красные кувшины с широким плоским дном и цилиндроподобным горлом или со сливным носиком, в том числе с далеко выступающим. Эти сосуды со временем обретают более стройные очертания. В поздних памятниках появляются двуручные сосуды и кувшины с короткими шейками⁸¹.

С проникновением христианства или его влиянием, вероятно, связаны находки албанской письменности в Хунзахском (Орода)⁸², Цумадинском⁸³, Левашинском (Верхнее Лабкомахи⁸⁴ районах, в Дербенте⁸⁵ и в различных местах Южного Дагестана⁸⁶. С X в. в аварских районах

⁷⁷ Абакаров А.И., Гаджиев М.Г., Исследование раннесредневековых укрепленных поселений горного Дагестана // Древние и средневековые поселения Дагестана. Махачкала. 1983. С. 108-129; Абакаров А.И., Гаджиев М.Г., Нижнечуглинское городище // Древние и средневековые археологические памятники Дагестана: Материалы по археологии Дагестана. Махачкала. Т. 9. 1980. С. 94-97.

⁷⁸ Атаев Д.М., Кушнарева К.Х., Два поселения в урочище Чинна (горный Дагестан) // КСИИ. М. Вып. 108. 1966. С. 68-72.

⁷⁹ Атаев Д.М., Нагорный Дагестан в раннем средневековье. Махачкала. 1963. С. 39-49, 95-98

⁸⁰ Абакаров А.И., Гаджиев М.Г., Нижнечуглинское городище // Древние и средневековые археологические памятники Дагестана: Материалы по археологии Дагестана. Махачкала. Т. 9. 1980. С. 94-114

⁸¹ Атаев Д.М., Нагорный Дагестан в раннем средневековье. Махачкала. 1963. С. 72-76

⁸² Марр Н.Я., Албанская надпись // КСИИМК. М. Вып.15. 1947. С. 238- 252

⁸³ Закарьяев А., Албания, письменность, Дагестан... // Сов. Дагестан. № 4. 1978. С. 57-60

⁸⁴ Асланбеков Х., Самая древняя надпись Дагестана // Дагест. правда. 3 дек. 1970; Асланбеков Х., Находка в высшей степени ценная // Сов. Дагестан. № 3. 1971. С. 70-72; Гукасян В.Л., О новонайденном списке албанского алфавита // Сов. тюркология. № 2. 1971. С. 130-135; Климов Г.А., Заметки по дешифровке агванской (кавказско-албанской) письменности УУ Изв. АН СССР. М. Т. 31, Вып. 1. Сер. лит. и яз. 1972. С. 50- 54; Климов Г.А., К состоянию дешифровки агванской (кавказско-албанской) письменности // Вопр. языкознания. № 3. 1967. С. 68-80

⁸⁵ Смбалян М., Описание древностей Шемахинской епархии. Тифлис. На армян, яз. 1896. С. 248; Бархударян М., Албания и ее соседи, Тифлис. На армян, яз. 1893. С. 119; Шанидзе А., Новооткрытый алфавит албанцев и его значение для науки // Изв. ИИЯЛ и культуры Грузфил. АН СССР. Тбилиси. Т. 4, вып. 1. 1938, С. 53, 54. Рис. на с. 54.

⁸⁶ Комаров А.В. Пещеры и древние могилы в Дагестане /У V АС. Протоколы Подготовительного комитета. М. 1879. С. 438; Тревер К.В., Очерки по истории и культуре Кавказской Албании IV в. до н.э. -

Взам.инв.№										
Подпись и дата										
Инв. № подл.							Устройство развлекательно-туристического комплекса «Зип-Лайн» и «Подвесной мост» на территории «Урочище Старый Кахиб, Шамилский район, Республика Дагестан»			
	Изм	Кол	Лист	Ндок	Подпись	Дата				
	Разработал	Гаджиев Б					Мероприятия по обеспечению сохранности территории достопримечательного места	стадия	Лист	Листов
	Проверил	Гаджиев А						П	34	193
	ГИП						Раздел 3. Шифр 20/2023-ОКН.	ООО «НПЦ ТуК»		

появляются надписи, выполненные древнегрузинским письмом на аварском или аварском и грузинском языках.

Первым государственным образованием куда входила и часть Аварии в качестве отдельного политического объединения, во главе со своим владельцем, является Кавказская Албания.

Распад Кавказской Албании (вернее, включение ее в состав Ирана в качестве отдельного наместничества с середины V в.) и внутренние процессы, приведшие к дальнейшему укреплению территориальной общины, привели к образованию на территории современного Дагестана ряда мелких политических объединений, крохотных государств – Дербенд, Лакз, Табасаран, Серир, Гумик, Кайтак, Филан, Маскат, Зирихгеран и др.⁸⁷.

В раннем средневековье территория Шамильского района входила состав царства Серир. В VIII-IX вв. государство занимало территорию, населенную аварцами. Сарир (Серир) - аварское средневековое государство в горном Дагестане, существовавшее с VI по XI вв. Первоначально Серир занимал территорию, населенную аварцами. В X столетии границы Серира значительно расширились. Восточная граница его почти вплотную примыкала к побережью Каспийского моря, западная достигала Грузии, на севере и северо-западе Сарир имел границу с аланами и хазарами⁸⁸. Столицей являлся город Хумрадж, идентифицируемый с современным аулом Хунзах (в переводе с аварского «У хунов»). Правители исповедовали христианство. Царская власть являлась наследственной. Дошедшие до нас имена царей, как правило, сирийско-иранского происхождения. Армия Сарира исчислялась тысячами человек. Из знати известны тарханы и батрики (патриции). В дружину царя входили и иностранные наёмники, в том числе тюркского происхождения⁸⁹. Царям Сарира принадлежало руководство внешними сношениями: заключение всевозможных договоров с другими странами являлась функцией царей⁹⁰.

Но мы не имеем сведений об административном делении этого феодального образования. Оно распалось в конце XII вв., и на его развалинах возникли различные феодальные обивания, в том числе одно из сильнейших в Дагестане – Хунзахское нуцальство, а также независимые сельские общества.

Мачадинское-Гидатлинское вольное общества самостоятельно существовало в это время от Хунзахского нуцальства. Причем Гидатлинское общество претендует на равное влияние. Вместе с тем нуцалы сумели поглотить мелкие политические образования. Правда, хучадинцы, гидатлинцы, батлукцы сохранили на первых порах кое-какие привилегии, в том числе и своих правителей, хотя и вассально зависимых от хунзахских ханов. Позже привилегии вольных обществ были ликвидированы, а бывшие органы политического управления центральной власти превратились в органы местного самоуправления сельских обществ и их союзов в составе феодального государства. Из документов XVIII в. явствует, что и батлукцы, и гидатлинцы-хучадинцы сумели добиться определенной независимости от центральной власти. Иными словами, шла постоянная борьба центростремительных и центробежных сил с переменным успехом. Эта борьба получила отражение в эпическом сказании о гидатлинском Хочбаре и хунзахском хане.

В X-XI вв. русы, стали играть активную роль в жизни Восточного Кавказа. Известен ряд

VII в. н.э. М.; Л. 1959. С. 264, 335-339. Рис. 45; Климов Г.А., Заметки по дешифровке агванской (кавказско-албанской) письменности УУ Изв. АН СССР. М. Т. 31, Вып. 1. Сер. лит. и яз. 1972. С. 50-54
⁸⁷ Шихсаидов А. Р. Ислам в средневековом Дагестане (VII-XV вв.). Махачкала. 1969. С. 29.
⁸⁸ Масуди «Луга золота и рудники драгоценных камней»/ Пер. с араб. Н. Караулова // СМОМПК. Тифлис, 1908. Вып. 38. С. 42.
⁸⁹ Сарир./http://ru.wikipedia.
⁹⁰ Алиев Б., Ахмедов Ш., М.-С. Умаханов. Из истории средневекового Дагестна. Махачкала. 1970. С. 66.

Взам.инв.№										
Подпись и дата										
Инв. № подл.	Изм	Кол	Лист	Ндок	Подпись	Дата	Устройство развлекательно-туристического комплекса «Зип-Лайн» и «Подвесной мост» на территории «Урочище Старый Кахиб, Шамильский район, Республика Дагестан»			
	Разработал	Гаджиев Б					Мероприятия по обеспечению сохранности территории достопримечательного места	стадия	Лист	Листов
	Проверил	Гаджиев А						П	35	193
	ГИП									
							Раздел 3. Шифр 20/2023-ОКН.			
							ООО «НПЦ ТуК»			

грабительских походов на южное побережье Каспия, в конце IX- начале X в. (880, 909, 910, 913 – 914 гг.). В отличие от них в походе 943-944 годов русы, выступили с требованием признания их власти. В этом походе, когда русы, овладели Дербентом и ворвались в Азербайджан, принимали участие аланы и дагестанские племена. В сирийской хронике XIII в. они названы "лезги". Вполне возможно участие в этом походе Серира, ибо мы имеем свидетельство источников относящихся к 1032 году, где указано, о совместной военной акции русов, алан и сариров - о походе на Ширван⁹¹.

Последнее упоминание о Серире относится к 1067 году. Серир начал распадаться вследствие противостояния и внутренних войн между жителями христианами, иудеями, язычниками и мусульманами. В XI в. от Серира откалываются его западные земли (современные Ботлихский, Цумадинский и Ахвахский районы), которые образуют Андийское владение.

По данным Е.М. Шиллинга «вся территория по левому берегу Андийского Койсу рассматривается как принадлежащая Жъугъут-хану (дословно «Еврейский хан»), а правобережные земли – Суракату Аварскому».

М.А. Агларов отмечает, что это предание носит название «О 1000 всадниках на белых конях, войске Джугъут-хана». «Согласно историческим преданиям андийского долинного селения Муни, – пишет М.А. Агларов, – здесь некогда существовало обширное государство, во главе которого стоял Жъугъут-хан. Его земли простирались в горах до Хунзахского плато, в плоскости ниже по течению Дангъиза (Андийское Койсу) и до Харачоя. Верхнеандийские села тогда подчинялись Жъугъут-хану. Он мог собрать войско в 1000 всадников на белых конях. Башня, что ныне высится напротив села, построена также Жъугъут-ханом»⁹². Возможно, что еврейская знать, бежавшая из Хазарии после её разгрома, поселилась в Серире, а после её распада утвердила за собой западный Серир. Впоследствии на территории Серира образовалось несколько вольных обществ, а на территории нынешнего Хунзахского района образовалось Аварское нучальство.

В Шамильском районе выявлены следующие памятники археологии относящиеся к данному историческому периоду: Занатинский 1-й могильник; Занатинский 2-й могильник; Могохский могильник; Голотлинский 1-й могильник; Голотлинский 2-й могильник; Голотлинский 3-й могильник; Гоорский могильник; Цинанское поселение; Хиндахское поселение; Верхнеколебский могильник; Урадинский 1-й могильник; Урадинский 3-й могильник; Тидибская гончарная печь; Хотодинское поселение; Хотодинский 1-й могильник; Хотодинский 2-й могильник; Хотодинская находка; Гентинский 1-й могильник; Гентинский 2-й могильник; Мачадинский могильник; Мачадинские петроглифы; Мачадинская находка; Ругельдинский могильник. Из них памятник археологии Верхнеколебский могильник располагается на с.Верх.Колоб, входящий в состав сельского совета с.Кахиб.

Эпоха развитого средневековья (X-XIV вв.) в Дагестане в археологическом отношении изучена в целом слабо и неравномерно по сравнению с раннесредневековым периодом. Наши сведения о познесредневековой материальной культуре носят фрагментарный характер и не позволяют воссоздать по данным археологии более цельную картину этнокультурной ситуации в регионе.

После арабских завоеваний, изнурительных войн и распада Хазарии прекратилась жизнь на большинстве поселений Северного Приморского Дагестана. Запустили цветущие поселения Терско-Сулакской низменности. Из всех городищ, обживавшихся в период расцвета Хазарского

⁹¹ Там же. С. 54.

⁹² Агларов М.А. «Народы Дагестана», Махачкала, 2002. №2. С.32

Взам.инв.№								
Подпись и дата								
Инв. № подл.								
	Изм	Кол	Лист	Ндок	Подпись	Дата		
	Разработал	Гаджиев Б						
	Проверил	Гаджиев А						
	ГИП							
Устройство развлекательно-туристического комплекса «Зип-Лайн» и «Подвесной мост» на территории «Урочище Старый Кахиб, Шамильский район, Республика Дагестан»								
Мероприятия по обеспечению сохранности территории достопримечательного места						стадия	Лист	Листов
						П	36	193
Раздел 3. Шифр 20/2023-ОКН.						ООО «НПЦ ТуК»		

каганата, только на городище Исти-су на Сулаке выявлены слои, относящиеся к X-XIV вв., насыщенные, в отличие от нижележащих слоев с сероглиняной керамикой, красноглиняной и поливной посудой. К этому же времени относятся еще единичные поселения: Сигитминское, Акташское и Бараганчинское с аналогичной керамикой. Характерно расположение всех указанных памятников в зоне предгорий⁹³.

Погребальные памятники в этой зоне представлены пока единственным Миатлин-ским грунтовым могильником, датируемым XII-XIII вв.⁹⁴. На могильнике выделяются две семейные группы. Могилы располагались рядами. Погребальные сооружения представляли собой овальные или вытянуто-прямоугольной формы грунтовые ямы (1,5- 2 x 0,60 м), имеющие устойчивую ориентировку с востока на запад. Края могил выкладывались камнями, дно ямы обмазывалось глиной и посыпалось галькой или щебнем. Перекрывались они досками. Захоронения (одиночные. Костяки лежат на спине черепом на запад, кисти рук - на поясе, на костях таза. Погребальный инвентарь очень беден и ограничивается женскими украшениями - разнообразными серьгами (в виде кольца из бронзовой проволоки, с сурьмяной бусинкой, полые ладьевидные формы), височными привесками (с несомкнутыми, заходящими концами), легкими черными и зелеными массивными со "змеиными" головками на концах стеклянными браслетами и бусами⁹⁵. М.И. Пикуль считала могильник раннемусульманским, когда в обряде еще сохраняются доисламские языческие черты⁹⁶.

В предгорном Дагестане культуру позднего средневековья характеризуют материалы раскопок городища Аркас - остатков крупного городского центра VIII-XV вв. (общая площадь около 20 га.). Цитадель Аркаского городища с мощными оборонительными стенами, фланкируемыми четырьмя башнями (в том числе двумя превратными) и двойным рвом, опоясывающим стену с юга, располагается на треугольном, ограниченном с двух сторон отвесными скалами горном плато. Вторая часть городища ограждена оборонительными стенами с семью четырехугольными, в том числе двумя превратными, башнями. Ниже располагается застроенная территория довольно значительных размеров, которая, по словам старожилов, тоже была ограждена. Основу цитадели составляет примыкающий к северной стене многокомнатный дворцовый комплекс. Здесь вскрыты ступенчато расположенные по склону жилые и хозяйственные каменные постройки, казармы, железоделательные мастерские с печами, подземный ход, ранняя мечеть, особенности которой свидетельствуют об астрономических познаниях ее строителей. У подножия скального плато, на котором расположено городище, находится могильник из каменных ящиков, склепов, грунтовых ям. При раскопках городища и могильника получен большой керамический (красноглиняная посуда, изготовленная на быстро вращающемся круге, в том числе поливная) и металлический инвентарь, характеризующий средневековую городскую культуру предгорного Дагестана и

⁹³ Магомедов М.Г., Образование Хазарского каганата. М. 1983. С. 35, 198, 201; Гамзатов Г.Г., Дагестан в XIII—XVI вв.: По данным письменных источников и археологии: Автореф. дис. . . канд. ист. наук. М. 1982. С. 11; Гамзатов Г.Г., Памятники позднесредневекового времени на территории Терско-Сулакского междуречья // СА. № 3. 1982г. С. 231-235

⁹⁴ Пикуль М.И., Раскопки на Сулаке в 1955 г. II Материалы по археологии Дагестана. Махачкала. Т. 1. 1959. С. 164-174

⁹⁵ Пикуль М.И., Раскопки на Сулаке в 1955 г. II Материалы по археологии Дагестана. Махачкала. Т. 1. 1959. С. 164-174

⁹⁶ Пикуль М.И., Раскопки на Сулаке в 1955 г. II Материалы по археологии Дагестана. Махачкала. Т. 1. 1959. С. 171). Федоров Я.А. и Федоров Г.С., связывают его с проникшими в XI в. в Приморский Дагестан половцами (Федоров Я.А., Федоров Г.С., Ранние тюрки на Северном Кавказе. М. 1978. С. 250-252).

Взам.инв.№											
Подпись и дата											
Инв. № подл.						Устройство развлекательно-туристического комплекса «Зип-Лайн» и «Подвесной мост» на территории «Урочище Старый Кахиб, Шамилский район, Республика Дагестан»					
	Изм	Кол	Лист	Идок	Подпись		Дата				
	Разработал	Гаджиев Б						Мероприятия по обеспечению сохранности территории достопримечательного места	стадия	Лист	Листов
	Проверил	Гаджиев А							П	37	193
	ГИП							Раздел 3. Шифр 20/2023-ОКН.	ООО «НПЦ ТуК»		

позволяющий лучше познать истоки знаменитых местных художественных промыслов⁹⁷.

В горном Дагестане, на Левашинском плато, к X-XIV вв. приходят в упадок многочисленные укрепленные поселения, обживавшиеся в предшествующий период весьма интенсивно. Жизнь на большей части поселений после арабских завоеваний постепенно затухает: в V-XIV вв. почти все они были заброшены. На их месте в этот период продолжают функционировать сигнальные или сторожевые башни⁹⁸. Одновременно происходит процесс образования на этой территории крупных населенных пунктов, сохранившихся до настоящего времени. Из известных на этой территории укрепленных раннесредневековых поселений только на городищах Верхнее Лабкомахи и Нижнее Чуглинское выявлены слои X-XIV вв.⁹⁹. На Нижнечуглинском городище в слое X-XIV вв. вскрыты остатки двух прямоугольных каменных построек, расположенных на склоне террасообразно отделенных друг от друга улицей. Вдоль стен помещения устроены возвышения - лавки¹⁰⁰.

На территории горного Дагестана выявлены и отчасти исследованы поселения эпохи развитого средневековья (Тлогодское, Ураллинское, Сех, Гаганида, Игишулатли, Ботлох, Харачул goxI, Алитль, Галла и др.)¹⁰¹, для которых характерна прямоугольно-ступенчатая планировка и двухтрехкамерные жилые комплексы с каменными стенами и плоскими крышами. Внутри помещений обычно встречаются пристенные камины и лежанки, а по этнографическим сведениям - и богато украшенные центральные столбы.

С проникновением в Дагестан монотеистических религий (мусульманства и христианства) связано строительство церквей и мечетей. До настоящего времени сохранилась зальная церковь в виде однефной базилики, покрытой коробовым сводом около сел. Датун Советского р-на. В тимпане двери выявлены остатки настенной живописи-фресок¹⁰². По сведениям Али Гаджи Чохского - секретаря Шамиля, она построена грузинами в 1363 г., однако на основании анализа архитектурных особенностей Р.О. Шмерлинг датирует ее концом X - первой половиной XI в.¹⁰³.

⁹⁷ Атаев Д.М., Раскопки Аркаского городища // Материалы ~.ес., посвящ. итогам археол. и эт-ногр. ис-след. 1964 г. в СССР: Тез. докл. Баку. 1965. С. 128, 129

⁹⁸ Абакаров А.И., Гаджиев М.Г., Исследование раннесредневековых укрепленных поселений горного Дагестана // Древние и средневековые поселения Дагестана. Махачкала. 1983. С. 118

⁹⁹ Давудов О.М., Отчет о работе Верхнелабкомахинского отряда ДАЭ // РФ ИИЯЛ Дагфил. АН СССР. Ф. 3. Оп. 3. Д. 383. 1972; Давудов О.М., Итоги первого года раскопок на Верхне-лабкомахинском го-родище // Материалы сес., посвящ. итогам экспедиционных исследований в Дагестане в 1971-1972 гг.: Тез. докл. Махачкала. 1973. С. 8-10; Давудов О.М., Раскопки на Верхнелабкомахинском городище (Да-гАССР) // АО 1972 г. М. 1973. С. 122-123; Абакаров А.И., Гаджиев М.Г., Нижнечуглинское городище // Древние и средневековые археологические памятники Дагестана: Материалы по археологии Даге-стана. Махачкала. Т. 9. 1980. С. 94-114

¹⁰⁰ Абакаров А.И., Гаджиев М.Г., Нижнечуглинское городище // Древние и средневековые археологиче-ские памятники Дагестана: Материалы по археологии Дагестана. Махачкала. Т. 9. 1980. С. 102-104.

¹⁰¹ Атаев Д.М., Археологические исследования в горном Дагестане осенью 1962 г. // Материалы по ар-хеологии Дагестана. Махачкала. Т. 3. 1973. С. 58, 59; Гамбашидзе Г., Вопросы христианской культуры и исторической географии Аварии в свете результатов Дагестано-Грузинской объединенной археоло-гической экспедиции АН ГССР и СССР // IV Международный симпозиум по грузинскому искусству. Тбилиси. 1983. С. 5.

¹⁰² Гамбашидзе Г., Вопросы христианской культуры и исторической географии Аварии в свете результа-тов Дагестано-Грузинской объединенной археологической экспедиции АН ГССР и СССР // IV Меж-дународный симпозиум по грузинскому искусству. Тбилиси. 1983. С. 7

¹⁰³ Шмерлинг Р.О., Храм близ сел. Датун в долине р. Аварское Койсу // XI науч. сес. Ин-та истории грузинского искусства АН ГрузССР: План работы и тез. докл. Тбилиси. На груз. и рус. яз. 1956; Шмерлинг Р.О., К вопросу о культурных взаимосвязях Дагестана и Грузии в средние века // Тез. докл. на науч. сес. ИИЯЛ Дагфил. АН СССР, посвящ. археологии Дагестана. Махачкала. 1959. С. 46; Шмер-

Взам.инв.№											
Подпись и дата											
Инв. № подл.						Устройство развлекательно-туристического комплекса «Зип-Лайн» и «Подвесной мост» на территории «Урочище Старый Кахиб, Шамильский район, Республика Дагестан»					
	Изм	Кол	Лист	Ндок	Подпись		Дата				
	Разработал	Гаджиев Б						Мероприятия по обеспечению сохранности территории достопримечательного места	стадия	Лист	Листов
	Проверил	Гаджиев А							П	38	193
	ГИП							Раздел 3. Шифр 20/2023-ОКН.	ООО «НПЦ ТуК»		

Остатки другой церкви X-XIV вв. изучены на возвышавшейся над Хунзахским плато горе Акаро. Четырехугольное в плане сооружение из слегка обработанных камней и туфовых квадратов на глиняном растворе, представляет собой однефную церковь (размеры 6,84x5,18 м) с четырехугольным алтарем. Здание было перекрыто плоской и желобчатой черепицей, в том числе с глазурованной поверхностью¹⁰⁴.

Руины церквей выявлены в окрестностях Хунзаха (Тад-раал, Галла), Урада, Тидиб, Гоцатль, Хини, Заи, Амитль и др.¹⁰⁵. Имеются сведения о часовне и церкви около ст. Белиджи¹⁰⁶.

Наиболее ранние мечети в горном Дагестане возникли вместе с проникновением мусульманства в горы. В X-XI вв. появляются мечети в Кала-Кюре, Ахты, Рича, Их- рек. Исламизация Кумуха и соответственно строительство здесь мечети относятся к X-XI вв., Кайтага - к XII-XIV вв., Кубачи - к началу XV в.¹⁰⁷. На Аркаском городище выявлены остатки мечети XIV в. С этого времени, вероятно, началось массовое строительство мечетей в Аварии.

линг Р.О., Церковь в сел. Датун в Дагестане // Вести. Отд. обществ, наук АН ГрузССР. Тбилиси. № 2. 1968. С. 211-218.

¹⁰⁴ Гамбашидзе Г., Вопросы христианской культуры и исторической географии Аварии в свете результатов Дагестано-Грузинской объединенной археологической экспедиции АН ГССР и СССР // IV Международнй симпозиум по грузинскому искусству. Тбилиси. 1983. С. 7

¹⁰⁵ Атаев Д.М. 19586. С. 161-182; Атаев Д.М., Марковин В.И., 1964. С. 342-371

¹⁰⁶ Комаров А.В., Пещеры и древние могилы в Дагестане /У V АС. Протоколы Подготовительного комитета. М. 1879. С. 438.

¹⁰⁷ Шихсаидов А.Р., Ислам в средневековом Дагестане. Махачкала. 1969. С. 156, 169, 185, 193, 194, 200.

Взам.инв.№										
Подпись и дата										
Инв. № подл.						Устройство развлекательно-туристического комплекса «Зип-Лайн» и «Подвесной мост» на территории «Урочище Старый Кахиб, Шамилский район, Республика Дагестан»				
	Изм	Кол	Лист	Ндок	Подпись		Дата			
	Разработал		Гаджиев Б				Мероприятия по обеспечению сохранности территории достопримечательного места	стадия	Лист	Листов
	Проверил		Гаджиев А					П	39	193
	ГИП						Раздел 3. Шифр 20/2023-ОКН.	ООО «НПЦ ТуК»		

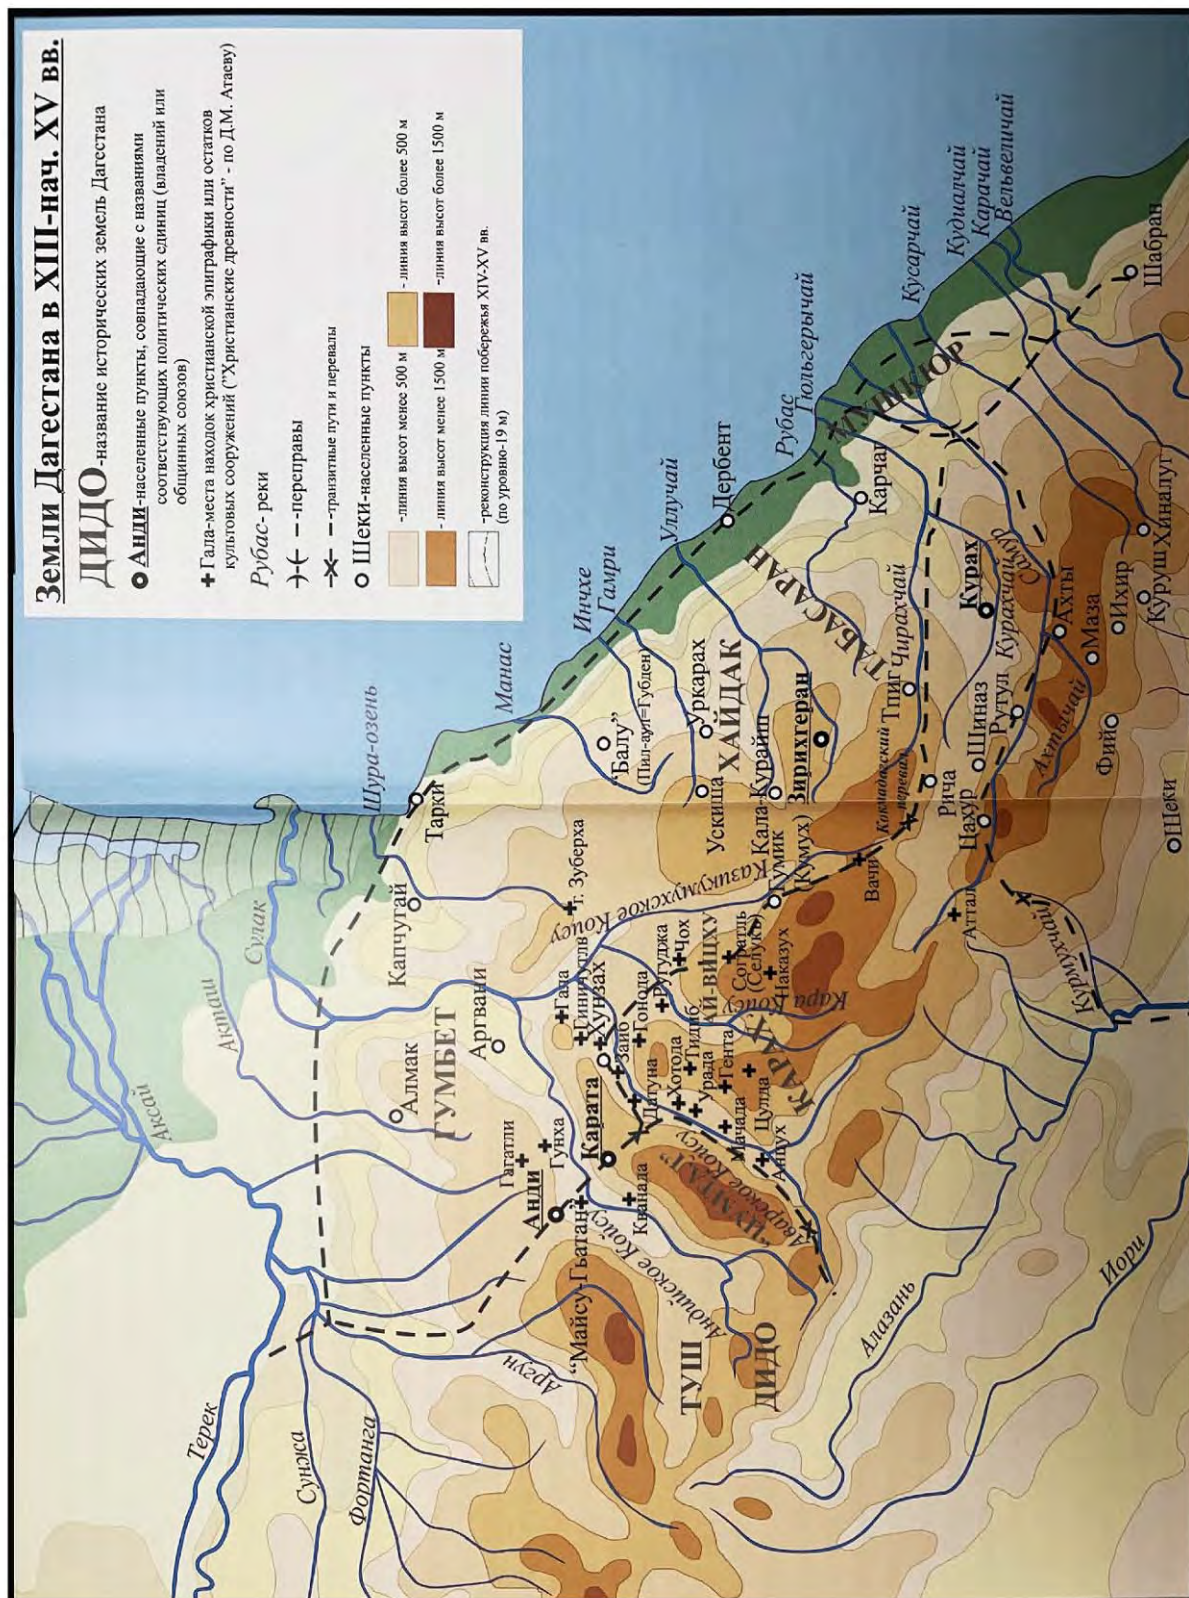
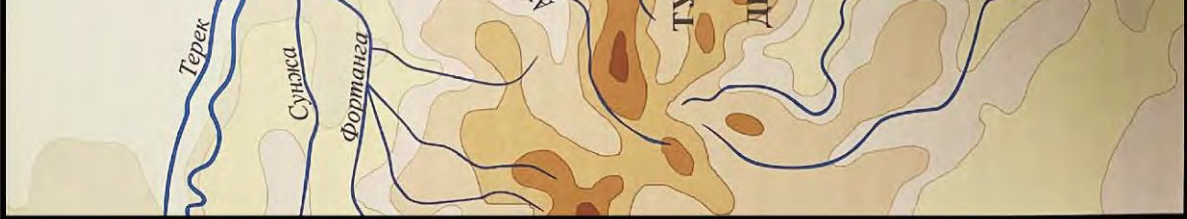


Рис.7. Местоположение христианской эпиграфики или остатков культовых сооружений (Карта «Земли Дагестан в XIII – нач. XV вв.» Криштопа А.Е. 2007¹⁰⁸)

¹⁰⁸ Криштопа А.Е., Дагестан в XIII – начало XV вв. Очерки политической истории. – М.: «Таус», 2007. – С.81.

Инв. № подл.	Подпись и дата	Взам. инв. №																																				
			Рис.7. Местоположение христианской эпитафики или остатков культовых сооружений (Карта «Земли Дагестан в XIII – нач. XV вв.» Криштопа А.Е. 2007¹⁰⁸)																																			
¹⁰⁸ Криштопа А.Е., Дагестан в XIII – начало XV вв. Очерки политической истории. – М.: «Таус», 2007. – С.81.																																						
<table><tr><td></td><td></td><td></td><td></td><td></td><td></td></tr><tr><td>Изм</td><td>Кол</td><td>Лист</td><td>Ндок</td><td>Подпись</td><td>Дата</td></tr><tr><td>Разработал</td><td></td><td>Гаджиев Б</td><td></td><td></td><td></td></tr><tr><td>Проверил</td><td></td><td>Гаджиев А</td><td></td><td></td><td></td></tr><tr><td>ГИП</td><td></td><td></td><td></td><td></td><td></td></tr></table>												Изм	Кол	Лист	Ндок	Подпись	Дата	Разработал		Гаджиев Б				Проверил		Гаджиев А				ГИП						Устройство развлекательно-туристического комплекса «Зип-Лайн» и «Подвесной мост» на территории «Урочище Старый Кахиб, Шамильский район, Республика Дагестан»		
Изм	Кол	Лист	Ндок	Подпись	Дата																																	
Разработал		Гаджиев Б																																				
Проверил		Гаджиев А																																				
ГИП																																						
Мероприятия по обеспечению сохранности территории достопримечательного места																																						
						стадия	Лист	Листов																														
						П	40	193																														
Раздел 3. Шифр 20/2023-ОКН.						ООО «НПЦ ТуК»																																

Погребальный обряд населения Дагестана развитого средневековья соответствует языческим, христианским и мусульманским идеологическим представлениям. Для языческого обряда характерны вытянутые на спине захоронения в каменных ящиках (Ортоколо, Цуриб, Ириб, Чинна, Кули и др.)¹⁰⁹ или в грунтовых могилах (Кули, Урада, Миатли и др.)¹¹⁰ в сопровождении инвентаря, коллективные захоронения в каменных склепах Кули¹¹¹, Акуша¹¹² и др. Костяки, как правило, ориентированы на запад, иногда на северо-запад или северо-восток (Чинна) и юг-юго-восток (Кули).

С проникновением христианства в горную Аварию связаны христианские могильники около селений Урада и Тидиб (Советский р-н), Хунзах, Батлаич (Хунзахский р-н), Тинди и Кванада (Цумадинский р-н), Ругуджа (Гунибский р-н) и др. Для них характерны захоронения в деревянных гробах, опущенных в грунтовую или в высеченную в скале ямы (Хунзах - могильник Тадраал). Костяки лежат вытянуто на спине, черепом на запад, с руками на груди и скрещенными ногами¹¹³.

С христианизацией Аварии в VIII-XII вв. связаны многочисленные находки нательных и каменных крестов различных форм и размеров, встреченные в Гидатлинских селениях, а также - в селениях Кахиб, Батлук, Тлондода, Хуштада, Чох, Обода, Гоор и других и в местности Акаро. На каменных крестах из окрестностей Хунзаха имеются надписи, выполненные древнегрузинским письмом на аварском или на аварском и грузинском языках. В сел. Ругуджа (Гунибский р-н) найдена каменная плита с двуязычной надписью: «Крест Христа, святой Георгий. Помилуй Дархъви и их детей»¹¹⁴. Встречены в аварских районах Дагестана и другие такие же надписи, в том числе и строительные. Высказывалось предположение о существовании раннеаварского средневекового письма на основании грузинского алфавита¹¹⁵.

¹⁰⁹ Атаев Д.М., Нагорный Дагестан в раннем средневековье. Махачкала. 1963. С. 191-196.
¹¹⁰ Пикунь М.И., Раскопки на Сулаке в 1955 г. // Материалы по археологии Дагестана. Махачкала. Т. 1. 1959. С. 164-168; Котович В.Г., Мунчаев Р.М., Путинцева Н.Д., Некоторые данные о средневековых памятниках горного Дагестана // Материалы по археологии Дагестана. Махачкала. Т. 2. 1961. С. 282, 283; Атаев Д.М., Археологические исследования в горном Дагестане осенью 1962 г. // Материалы по археологии Дагестана. Махачкала. Т. 3. 1973. С. 57
¹¹¹ Котович В.Г., Мунчаев Р.М., Путинцева Н.Д., Некоторые данные о средневековых памятниках горного Дагестана // Материалы по археологии Дагестана. Махачкала. Т. 2. 1961. С. 283
¹¹² Марковин В.И., Твердохлебов А.М., Акушинский могильник // КСИИМК. М. Вып. 60. 1955. С. 150
¹¹³ Атаев Д.М., 19586. С. 161- 182; Атаев Д.М., Некоторые средневековые могильники Аварии // Материалы по археологии Дагестана. Махачкала. Т. 2. 19616. С. 223-247; Атаев Д.М., Нагорный Дагестан в раннем средневековье. Махачкала. 1963. С. 199-214; Котович В.Г., Археологические работы в горном Дагестане // Материалы по археологии Дагестана. Махачкала. Т. 2. 1961. С. 38-56; Гамбашидзе Г., Вопросы христианской культуры и исторической географии Аварии в свете результатов Дагестано-Грузинской объединенной археологической экспедиции АН ГССР и СССР // IV Международный симпозиум по грузинскому искусству. Тбилиси. 1983. С. 12-14
¹¹⁴ Атаев Д.М., Христианские древности Аварии // Уч. зап. ИИЯЛ Дагфил. АН СССР. Махачкала. Т. 4. 1958. С. 170-178; Атаев Д.М., Каменные кресты из окрестностей Хунзаха // Материалы по археологии Дагестана. Махачкала. Т. 1. 1959г. С. 182-185; Атаев Д.М., Нагорный Дагестан в раннем средневековье. Махачкала. 19636. С. 202-210; Гамбашидзе Г., Вопросы христианской культуры и исторической географии Аварии в свете результатов Дагестано-Грузинской объединенной археологической экспедиции АН ГССР и СССР // IV Международный симпозиум по грузинскому искусству. Тбилиси. 1983. С. 8-12.
¹¹⁵ Гудава Т.Е., Две надписи (грузинская и грузино-аварская) из Дагестана // Материалы по истории Грузии и Кавказа. Тбилиси. Вып. 30. На груз, яз.; рез. руз. 1954. С. 185-196; Атаев Д.М., Каменные кресты из окрестностей Хунзаха // Материалы по археологии Дагестана. Махачкала. Т. 1. 1959. С. 182; Гамбашидзе Г., Вопросы христианской культуры и исторической географии Аварии в свете результатов Дагестано-

Взам.инв.№		позиум по грузинскому искусству. Тбилиси. 1983. С. 12-14											
		¹¹⁴ Атаев Д.М., Христианские древности Аварии // Уч. зап. ИИЯЛ Дагфил. АН СССР. Махачкала. Т. 4. 1958. С. 170-178; Атаев Д.М., Каменные кресты из окрестностей Хунзаха // Материалы по археологии Дагестана. Махачкала. Т. 1. 1959г. С. 182-185; Атаев Д.М., Нагорный Дагестан в раннем средневековье. Махачкала. 1963г. С. 202-210; Гамбашидзе Г., Вопросы христианской культуры и исторической географии Аварии в свете результатов Дагестано-Грузинской объединенной археологической экспедиции АН ГССР и СССР // IV Международный симпозиум по грузинскому искусству. Тбилиси. 1983. С. 8-12.											
Подпись и дата		¹¹⁵ Гудава Т.Е., Две надписи (грузинская и грузино-аварская) из Дагестана // Материалы по истории Грузии и Кавказа. Тбилиси. Вып. 30. На груз, яз.; рез. руз. 1954. С. 185-196; Атаев Д.М., Каменные кресты из окрестностей Хунзаха // Материалы по археологии Дагестана. Махачкала. Т. 1. 1959. С. 182; Гамбашидзе Г., Вопросы христианской культуры и исторической географии Аварии в свете результатов Дагестано-											
Инв. № подл.							Устройство развлекательно-туристического комплекса «Зип-Лайн» и «Подвесной мост» на территории «Урочище Старый Кахиб, Шамильский район, Республика Дагестан»						
		Изм	Кол	Лист	Ндок	Подпись	Дата	Мероприятия по обеспечению сохранности территории достопримечательного места			стадия	Лист	Листов
		Разработал	Гаджиев Б				П				41	193	
		Проверил	Гаджиев А				Раздел 3. Шифр 20/2023-ОКН.			ООО «НПЦ ТуК»			
		ГИП											
Исполн													

Значительный материал характеризующий духовную культуру народов Дагестана, собран по петрографике. Помимо более 50 изображений разнообразных крестов, встречены изображения многочисленных вариантов свастик-спиралей, лабиринтов, вавилонов, солярных и астральных знаков, изображений людей и их отдельных органов (рук, например), животных и даже некоторых бытовых сцен¹¹⁶.

В Шамильском районе располагаются следующие памятники археологии относящее к данному историческому периоду: Нижнебатлукский могильник; Датунское поселение; Датунская церковь; Голотлинская церковь; Гентинская находка; Мачадинское поселение; Мачадинский храм; Ратлубская пещера.

К данному историческому периоду также относиться Кахибская 1-я находка. Объект археологического наследия расположен в 1,5 км к северу от сел. Кахиб, в огороде найдена бронзовая женская статуэтка с поднятой вверх правой рукой (левая отломлена). Датируется статуэтка эпохой раннего средневековья¹¹⁷.

Исследователи полагают, что Аварское нуцальство занимало первоначально центральную часть государственной территории прежнего Сарира. Аварское нуцальство в политическом устройстве многоязычного Дагестана в XIII - XVвв. было одним из крупных феодальных владений. Аварское нуцальство никогда не соответствовало территории заселенной лишь аварскими сельскими обществами и расселению народов аваро-андо-цезской языковой группы. Авария является полиэтническим понятием¹¹⁸.

На протяжении всей своей истории Аварии пришлось выдержать натиск многочисленных кочевых племен, вести войны с арабскими, монгольскими завоевателями, Тимуром и Надир Шахом. Нередко и сами Аварские правители совершали набеги на соседние владения.

Арабские завоевания в Дагестане сопровождалось разрушением селений и городов, уничтожением местных жителей, захватом рабов. Вот как описывает поход арабского полководца Мервана в нагорный Дагестан один из арабских авторов. «Мерван ворвался в Туман, занял ее крепости и разорил ее земли», затем убивал и пленял в ас-Сери́ре, затем пришел к другой крепости, убивал, пленял»¹¹⁹. В последующем Мерван обязал правителя Сери́ра также как и других правителей «поставлять ежегодно тысячу пятьсот юношей и пятьсот девушек»¹²⁰.

Арабские и персидские авторы оставили нам целый ряд сведений о прохождении монголов по территории Дагестана, о столкновениях враждующих групп на этой территории. Проследив маршрут движения монгольских войск Джебе и Субедея в 1222 г., можно с твердой уверенностью говорить, что этот поход коснулся и аварских земель, так как их путь лежал

Грузинской объединенной археологической экспедиции АН ГССР и СССР // IV Международный симпозиум по грузинскому искусству. Тбилиси. 1983. С. 12

¹¹⁶ Башкиров А.С., Петрогرافика Аварии // ТР. секции археологии РАНИОН. М. Т. 5. 1930. С. 126-132; Башкиров А.С., Искусство Дагестана: Резные камни. М. 1931а; Башкиров А.С., Резьба по камню и дереву в Дагестане // Художественная культура Советского Востока. М.; Л. 1931. С. 103, 115; Лавров Л.И., 1959а. С. 175-181; Атаев Д.М., Марковин В.И., Петрогرافика горной Аварии // Уч. зап. ИИЯЛ Дагфил. АН СССР. Махачкала. Т. 14. Сер. ист. 1964. С. 342-371.

¹¹⁷ Исаков М.И., Археологические памятники Дагестана: Материалы к археологической карте. Сокращенный вариант. Махачкала. 1966. С. 81, № 1007; Абакаров И.А., Давудов О.М., Археолгическая карта Дагестана. М.: 1993. С.192, №950

¹¹⁸ Сарир. <http://ru.wikipedia.org/wiki>

¹¹⁹ Ибн ал-Асир. Тарих ал-Камиль/Пер. П.К. Жузе. Баку, 1940.

¹²⁰ Белазури. Книга завоеваний стран./Пер. П.К. Жузе. Баку, 1927. С. 16.

Взам.инв.№										
Подпись и дата										
Инв. № подл.							Устройство развлекательно-туристического комплекса «Зип-Лайн» и «Подвесной мост» на территории «Урочище Старый Кахиб, Шамильский район, Республика Дагестан»			
	Изм	Кол	Лист	Ндок	Подпись	Дата	Мероприятия по обеспечению сохранности территории достопримечательного места	стадия	Лист	Листов
	Разработал		Гаджиев Б					П	42	193
	Проверил		Гаджиев А							
ГИП										
							Раздел 3. Шифр 20/2023-ОКН.		ООО «НПЦ ТуК»	

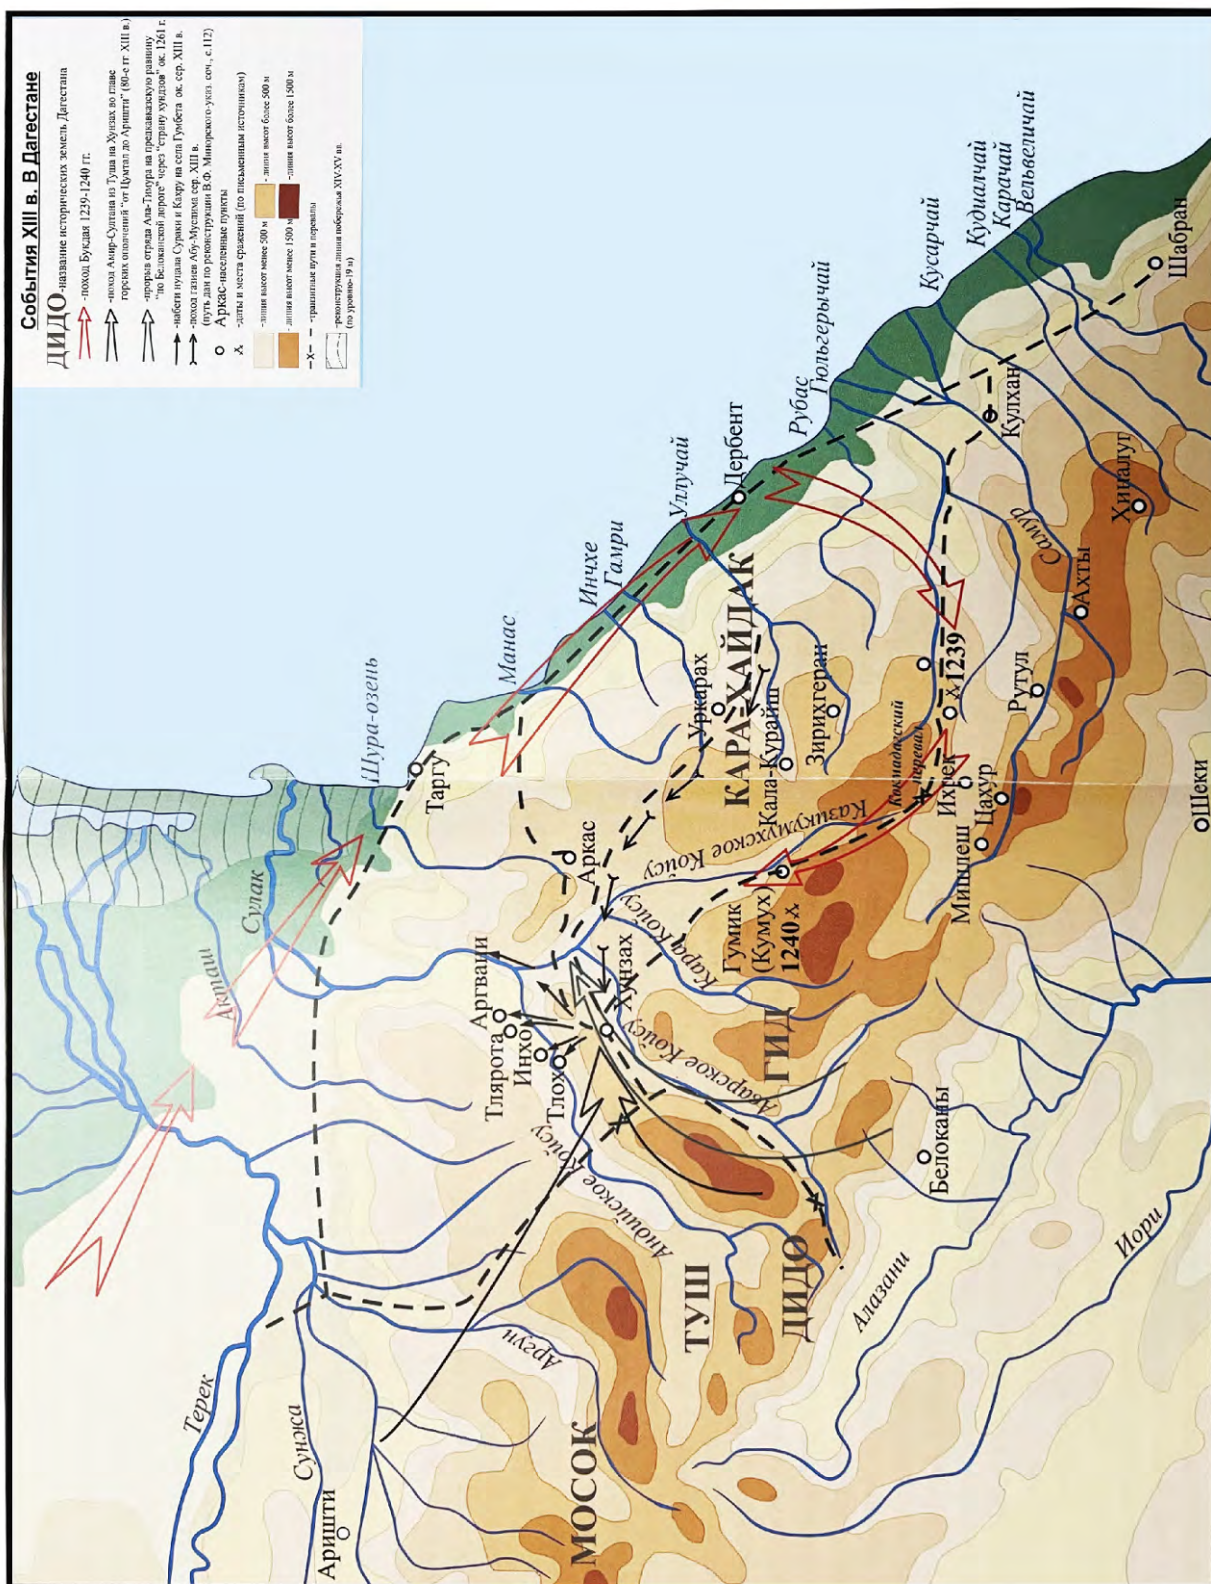


Рис.8. Политические события XIII века в Дагестане. (Карта «События в XIII в. в Дагестане» Криштопа А.Е. 2007¹²⁴)

¹²⁴ Криштопа А.Е., Дагестан в XIII – начало XV вв. Очерки политической истории. – М.: «Таус», 2007. – С.65.

Взам.инв.№												
Подпись и дата	Рис.8. Политические события XIII века в Дагестане. (Карта «События в XIII в. в Дагестане» Криштопа А.Е. 2007¹²⁴) ¹²⁴ Криштопа А.Е., Дагестан в XIII – начало XV вв. Очерки политической истории. – М.: «Таус», 2007. – С.65.											
Инв. № подл.							Устройство развлекательно-туристического комплекса «Зип-Лайн» и «Подвесной мост» на территории «Урочище Старый Кахиб, Шамилский район, Республика Дагестан»					
	Изм	Кол	Лист	Ндок	Подпись	Дата	Мероприятия по обеспечению сохранности территории достопримечательного места			стадия	Лист	Листов
	Разработал		Гаджиев Б							П	44	193
	Проверил		Гаджиев А									
	ГИП									ООО «НПЦ ТуК»		
							Раздел 3. Шифр 20/2023-ОКН.					

В дальнейшем события разворачиваются быстро. Аварский правитель обратился за помощью к «султану Каутер-шаху из страны турок», т.е. монгол. Объединенное войско Каутер-шаха, Саратана и «князей хайдакских» совершают нападение на Кумух «во вторник первого рамазана, в дни Наджмудина»¹²⁵. В последующем Каутар-шах, предводитель монгольских войск, вступил, согласно «Тарихи Дагестану», в родственный союз с аварским правителем: «Каутер-хан взял прекрасную дочь царя аварского в жены своему Кей-Кобадю, а прелестную сестру последнего выдал за Саратана, сына царя (аварского)»¹²⁶.

Впоследствии на территории Серира в XIII – XV вв. образовалось несколько вольных обществ, а на территории нынешнего Хунзахского района образовалось Аварское нуцальство.

В Аварии наиболее крупными феодальными владениями были Аварское и Мехтулинское ханства. В Гоцатле, Голотле, Сиухе, Гидатле, Телетле, Андии, Ругудже, Салаватии, Хварши и в других местах существовали более мелкие феодальные образования. На правах отдельных территорий в состав Аварского ханства входили Цатаних и Ахвах, Хунз, Хедалал и Нака-Хиндалал.

В Аварском ханстве не было единой системы административного деления. Здесь встречалось деление на военные округа, имелись бекства и т. д. В соответствии с этим определялось и местное управление. Во главе владения стояли наследственные ханы. Все вопросы внутреннего и внешнего управления решались ими.

Полицейские функции выполняли дружинники хана, составляющие в мирное время вооруженные отряды. В военное время по призыву хана собирались в ополчение беки, чанки и уздени всего владения. Кроме того в Аварии было «4 военных округа: Гидит или Гид, в основном 19 деревень, и имеют 3869 домов; Кувал-24 дер., 2381 дом, Кил-8 дер., 1358 домов и Каравал-18 дер., 2659 домов». По требованию хана эти округа обязаны были поставлять войско и кормить его. Во время войны хан аварский собирал 30-40 тыс. человек вооруженных ополченцев.

Публичную власть на местах осуществляли старшины – чухби, адил-заби – блюстители порядка. Полицейские функции, сбор податей, взимание штрафов и другие операции осуществляли мангуши, чауши и др. Лица местной администрации в одних местах «выбирались», в других назначались ханами. Но в обоих случаях они подчинялись владельцу. Большую роль в местном управлении ханства играло духовенство.

На занятия жителей Аварского ханства, как в предыдущий период, так и в исследуемое время влияли природно-климатические и географические особенности характерные для Нагорного Дагестана.

В основе сельскохозяйственной деятельности населения Аварии было земледелие, животноводство, садоводство и виноградарство. Также немаловажную роль играли ремесленное производство и торговля.

К эпохе развитого средневековья относятся «Гидатлинские адаты», пожалуй единственный письменный источник отражающий общественный строй и быт горцев Дагестана этого времени.

Известно, что о плодородии гидатлинской земли исстари слагались легенды, говорящие о том, что в Гидатле растет все «вплоть до шуб». В то же время Кахибская долина, расположенная на противоположном склоне горы известна малоземельем и бедностью. Это нашло отражение в народном предании об обосновании аула. Оно гласит, что когда шамхал Гидатля распределял свои земли между сыновьями, то худший жребий, благодаря козням молодой жены выпал на долю двух сыновей от первой жены. Им достались бесплодные земли и селение осно-

¹²⁵ Там же.

¹²⁶ Шихсаидов А.Р. Ислам в средневековом Дагестане (VII – XV вв.). Махачкала, 1969.

Взам.инв.№		Подпись и дата		Устройство развлекательно-туристического комплекса «Зип-Лайн» и «Подвесной мост» на территории «Урочище Старый Кахиб, Шамилский район, Республика Дагестан»						
Инв. № подл.	Изм	Кол	Лист	Ндок	Подпись	Дата	Мероприятия по обеспечению сохранности территории достопримечательного места	стадия	Лист	Листов
	Разработал	Гаджиев Б						П	45	193
	Проверил	Гаджиев А					Раздел 3. Шифр 20/2023-ОКН.	ООО «НПЦ ТуК»		
	ГИП									

ванное на них получило название КъахIиб (от слов «къо бухIараб» - горемычный, бесплодный, безвыходный), а другим сыновьям достались земли сел гидатлинской долины - благодатные и плодородные. Таким образом, данные топонимики свидетельствуют о том, что исстари земледелие было доминирующим в хозяйстве аварцев. И не случайно, на наш взгляд, названия многих из сел Гидатля связаны с растительным миром¹²⁷.

В первой главе сборника адатов дается описание территории Гидатлинского общества и раздела её между Кабтаром¹²⁸ и Шавхалом (владельцы Гидатлинского общества). Из него явствует, что Гидатлинское общество включало в себя почти половину земель нынешнего Кахибского района. Вторая глава содержит описание раздела земель между 6 сыновьями Шавхала. При этом говорится, что одному из внуков Шавхала Кабтаром было подарено селение Тлях, населенное еще тогда раятами. В этой главе говорится, что каждое селение, входящее в Гидатлинское общество (Урада, Гинта, Хотода, Тидиб, Гоор и Кахиб) кроме земель совместного пользования имеет свои собственные земли. В совместном пользовании находились горы под названием «Ахвах мугIрул», земли долины реки Аварское койсу и Хучада. «Если кахибцы и гоорцы, - говорится в этой главе, — будут участвовать в охране Гидатлинского моста и земель селения Ратлуб-Ахвах, то они получают долю дани, которая взимается Гидатлинским обществом с общества Тлебелал. (Тлебелал — одно из 7 обществ бывшего Антльратльского союза)¹²⁹.

В третьей главе подробно описаны границы Гидатлинского общества и перечислены соседи. Проверкой на месте нами, установлено, что названия местностей, указанные в сборнике, без особых изменений сохранились по настоящее время, только селение Чолода - бывшая резиденция Кобтара - теперь не существует. Жители его образовали новое селение Мачада. Сохранились только развалины Чолода на склоне мачадинской горы, на пути от Гидатля в Келебское общество. Бывшая резиденция Шавхала - Циниб - также теперь не существует (недалеко от сел. Урада имеются развалины ее каменных построек). В адатах говорится, что на границе с обществом Телетль тогда были образованы существующие поныне селения Уриб и Зиуриб, а главой Уриба был назначен житель сел. Гонода. По преданию он был родственником гидатлинского владельца Шавхала (в селении Гонода жили нуцалчи - выходцы из ханского дома, Х.-М. Х.)¹³⁰.

Вслед за этим излагаются адаты Гидатлинского общества, которые содержат указания о преступлениях, против личности, имущества, общественного порядка, а также нормы гражданских взаимоотношений.

Более 40 поселений могильников, относящихся к средневековой эпохе, сосредоточены около сс. Нижний Батлук, Заната, Могох, Нитаб, Голотль, Уриб, Гоор, Кахиб, Хиндах, Верхний Колоб, Урада, Тидиб, Хотода, Гента, Мачада, Ругельда и др. Вблизи сел. Мачада расположено поселение, по преданию, жил христианский князь Кавсар. В стене одного дома сохранилась арабская надпись, гласящая, что жители села приняли ислам в 1480 году.

¹²⁷ Асиятилов С.А., Некоторые вопросы общественных отношений аварцев в свете их хозяйственной деятельности // УЗ ИИЯЛ. Т. XVI., 1966. С.325.
¹²⁸ Кабтар – возможно Каутар-шах, с двойным династическим браком закрепивший договор с правителем Аварии (Берже 1. С.1073; Шихсаидов А.Р. Дагестанская историческая хроника «Тарих Дагестан Мухаммада Раффи // Письменные памятники Востока. Ежегодник 1972 / Ред. колл.: Л.Н. Меньшиков, С.Б. Певзнер, А.С. Тверитинова, А.Б. Халидов. М.: «Наука», ГРВЛ, 1977. С.111.
¹²⁹ . Хашаев Х.-М., К вопросу о тухумах, сельских общинах и «вольных» обществах Дагестана в XIX в // УЗ ИИЯЛ. Т.I., 1956. С.76
¹³⁰ . Хашаев Х.-М., К вопросу о тухумах, сельских общинах и «вольных» обществах Дагестана в XIX в // УЗ ИИЯЛ. Т.I., 1956. С.76

Взам.инв.№	
Подпись и дата	
Инв. № подл.	

						Устройство развлекательно-туристического комплекса «Зип-Лайн» и «Подвесной мост» на территории «Урочище Старый Кахиб, Шамильский район, Республика Дагестан»				
Изм	Кол	Лист	Ндок	Подпись	Дата					
Разработал		Гаджиев Б					Мероприятия по обеспечению сохранности территории достопримечательного места	стадия	Лист	Листов
Проверил		Гаджиев А						П	46	193
ГИП						Раздел 3. Шифр 20/2023-ОКН.	ООО «НПЦ ТуК»			
Исполн										

Интересными сооружениями Шамильского района являются башни и башенные дома из гидатлинских и келебских сел. Гоор и Старый Кахиб представляют собой яркие образцы ассамблей средневековой архитектуры с комплексами башенных, жилых и хозяйственных сооружений, своеобразной планировкой строений, площадей, родников, оборонительных сооружений и ворот. Здесь четко выделяются жилые кварталы, главными из которых являются башенные сооружения. Почти во всех селах встречаются выразительные образцы аварской традиционной жилой и хозяйственной архитектуры.

Таким образом, представляем сведения об объектах археологического наследия расположенные в Шамильском районе, подлежащие государственному учету и включению в Единый государственный реестр объектов культурного наследия (памятников истории и культуры) народов Российской Федерации (см.Таблица №1), а также выявленные о объекты археологического наследия в период 2000 - 2012 гг. по территории Шамильского района (см. Таблица №2).

Таблица №1

Объекты археологического наследия расположенные в Шамильском районе, подлежащие государственному учету и включению в Единый государственный реестр объектов культурного наследия (памятников истории и культуры) народов Российской Федерации

№ п.п	Наименование памятника археологии	Описание местоположения	Датировка
1	Гинчинское 1-е поселение	Гидерил-ор, ... склонов на ... толщиной культурного слоя ... хозяйственных строений. ... ямы. Керамика, в ... поселения ... энеолита \ ... 1963а. С ... О.М.,	эпоха энеолита V-IV тыс. до н.э
2	Тидибское 2-е поселение.	окраины хутора, на глубине ... слой, содержащий угольки и ... территории поселения были найдены разнос ... бронзовый топор (Пикун ... 1956. С. 1 ... ков ! ... Э.М., 1993. С	Эпоха бронзы
3	Ратлубская находка	стуле женщины с ... (Анучин Д.Н., 1884: ... О.М., 19	Эпоха бронзы
4	Кахибское поселение.	... устьем крутом ... в обрезах склона виден ... 0,5 м, ... были ... евый осколок (Пикун ... 1956. С. 81, № 1009 - Абакаев И.А. ... 192 №948).	Эпоха бронзы
5	Кахибский могильник	гробница. Рядом в об ... керамики, бронзов ...	Эпоха бронзы

Взам.инв.№

Подпись и дата

Инв. № подл.

Устройство развлекательно-туристического комплекса «Зип-Лайн» и «Подвесной мост» на территории «Урочище Старый Кахиб, Шамильский район, Республика Дагестан»								
Изм	Кол	Лист	Идок	Подпись	Дата			
Разработал		Гаджиев Б			Мероприятия по обеспечению сохранности территории достопримечательного места			
Проверил		Гаджиев А						
ГИП								
Раздел 3. Шифр 20/2023-ОКН.						стадия	Лист	Листов
						П	48	193
						ООО «НПЦ ТуК»		

		Давудов О.М., 1993. С.191, №942).	
15	Занатинский 2-й могильник.	эпоха раннего средневековья	
16	Могохский могильник.	эпоха раннего средневековья	
17	Голотлинский 1-й могильник	эпоха раннего средневековья	
18	Голотлинский 2-й могильник.	эпоха раннего средневековья	
19	Голотлинский 3-й могильник	эпоха раннего средневековья	
20	Гоорский могильник	эпоха раннего средневековья VIII-X вв. н.э.	
21	Цинанское поселен	эпоха раннего средневековья	
22	Хиндахское поселение	эпоха раннего средневековья	
23	Верхнеколебский могильник	эпоха раннего средневековья V-VII вв.	
24	Урадинский 3-й могильник	эпоха раннего средневековья IX-XIV вв. н.э.	
25	Урадинский 3-й могильник	эпоха раннего средневековья	
26	Тидибская гончарная печь	эпоха раннего средневековья	
27	Хотодинское поселение	эпоха раннего средневековья	

Взам.инв.№

Подпись и дата

Инв. № подл.

Устройство развлекательно-туристического комплекса «Зип-Лайн» и «Подвесной мост» на территории «Урочище Старый Кахиб, Шамилский район, Республика Дагестан»						
Изм	Кол	Лист	Ндок	Подпись	Дата	
Разработал		Гаджиев Б			Мероприятия по обеспечению сохранности территории достопримечательного места	
Проверил		Гаджиев А				
ГИП						
Раздел 3. Шифр 20/2023-ОКН.						
				стадия	Лист	Листов
				П	50	193
				ООО «НПЦ ТуК»		

		№	Исмаилов О.М., 1993. С.194.		
28	Хотодинский 1-й могильник	Еще один могильник с каменными ящиками, расположенный в долине, 1966. С. 82, № 1024; Исмаилов О.М., 1993. С.194.			эпоха раннего средневековья
29	Хотодинский 2-й могильник	В долине, на левом берегу реки, обнаружены различные бусы (Исаков М.И., 1966. С. 82, № 1025; Абакаров Д.А., Давудов О.М., 1993. С.194).			эпоха раннего средневековья
30	Хотодинская находка	Из сел. Хотодина найден глиняный сосуд с массивным, штрихованным горизонтальными полосами туловом (Исаков М.И., 1966. С. 82, № 1026; Давудов О.М., 1993. С.194).			эпоха раннего средневековья
31	Гентинский 1-й могильник	У сел. Гента на правом берегу реки, обнаружены каменными-ящиками (Пиккуль М.И., 1966. С. 82, № 1027; Давудов О.М., 1993. С.194).			эпоха раннего средневековья
32	Гентинский 2-й могильник	На левом берегу реки, в местности Гента, на правом берегу реки, обнаружены каменными-ящиками (Пиккуль М.И., 1966. С. 82, № 1027; Абакаров Д.А., Давудов О.М., 1993. С.194).			эпоха раннего средневековья
33	Мачадинский могильник	За сев. склоном горы, прорезанной дорогой, обнаружены каменными-ящиками. В долине, на левом берегу реки, обнаружены чернолощенного сосуда и две бронзовые сабли, датированные VI-VIII вв. н.э. (Исаков М.И., 1966. С. 82, № 1028; Давудов О.М., 1993. С.194).			эпоха раннего средневековья VI-VIII вв. н.э
34	Мачадинские петроглифы	В кл. сел. Мачадин, в долине, обнаружены каменными-ящиками, кругов, всадников, лошадей, датированные VI-VIII вв. н.э. (Исаков М.И., 1966. С. 82, № 1029; Давудов О.М., 1993. С.194).			эпоха раннего средневековья
35	Мачадинская находка	У сел. Мачадин, в долине, обнаружены каменными-ящиками, кругов, всадников, лошадей, датированные VI-VIII вв. н.э. (Исаков М.И., 1966. С. 82, № 1030; Давудов О.М., 1993. С.194).			эпоха раннего средневековья
36	Ругельдинский могильник	У сел. Ругельдин, на левом берегу реки, обнаружены каменными-ящиками, кругов, всадников, лошадей, датированные VI-VIII вв. н.э. (Исаков М.И., 1966. С. 82, № 1031; Давудов О.М., 1993. С.194).			эпоха раннего средневековья
37	Кахибская 2-я находка.	У сел. Кахиба, в долине, обнаружены каменными-ящиками, кругов, всадников, лошадей, датированные VI-VIII вв. н.э. (Исаков М.И., 1966. С. 82, № 1032; Давудов О.М., 1993. С.194).			эпоха развитого средневековья
38	Нижнебатлукский могильник.	У сел. Нижнебатлук, на крутом склоне, обнаружены каменными-ящиками, кругов, всадников, лошадей, датированные VI-VIII вв. н.э. (Исаков М.И., 1966. С. 82, № 1033; Давудов О.М., 1993. С.194).			эпоха развитого средневековья (X-XIII вв.)

						Устройство развлекательно-туристического комплекса «Зип-Лайн» и «Подвесной мост» на территории «Урочище Старый Кахиб, Шамильский район, Республика Дагестан»					
Изм	Кол	Лист	Ндок	Подпись	Дата	Мероприятия по обеспечению сохранности территории достопримечательного места			стадия	Лист	Листов
Разработал		Гаджиев Б							П	51	193
Проверил		Гаджиев А				Раздел 3. Шифр 20/2023-ОКН.			ООО «НПЦ ТуК»		
ГИП											
Инициал											

		столбчатые башни X-XIII вв. (Атаев Д.М., 1937, № 590, 604, 697, Бакаров И.А. Давудов О.М., 1993. С.191, №936).	
39	Датунское поселение.	на левом берегу р. Аварское Койсу, в 100 м к северу от с. Датун. Здесь находится средневековое поселение с остатками. На территории найдены средневековой керамики. Значительный крест и стилизованным рисунком. (Атаев А.П., 1937, 1938, Бакаров И.А., Давудов О.М., 1993. С.191)	эпоха развитого средневековья
40	Датунская церковь	виды архитектуры. Хорошо сохранились обломки. Выявлены остатки настенной росписи. (Бакаров И.А., 1994. С. 423, 424; Марков Е., 1887. С. 10; Марков Е., 1902. С. 158; Бакланов Н.Б., 1924; Круглов А.И., 1924; Круглов А.И., 1963а. С. 201; Шмидт С. 7; Магомедов Давудов О.М., 1993. С. 191)	эпоха развитого средневековья, конец X - начало XI в.
41	Голотлинская церковь	имеются остатки древней христианской церкви (Бакаров И.А., 1994. С. 44). Из этого сооружения можно предположить, что это была церковь или ограда какой-либо церкви. (Бакаров И.А., 1993. С.192, №945)	эпоха развитого средневековья
42	Гентинская находка	Из селения происходит котел на трех ножках с двумя ручками и горизонтальными линиями, на которых изображены фигуры. (Бакаров И.А., 1993. С. 192, №945)	эпоха развитого средневековья
43	Мачадинское поселение	преданию жилища. (Бакаров И.А., 1993. С. 194, №946)	эпоха развитого средневековья
44	Мачадинский храм	терраса. Это здание, построенное на скале. (Бакаров И.А., 1993. С. 83, №1030; Давудов О.М., 1993. С.194, №974).	эпоха развитого средневековья
45	Ратлубская пещера	Близ сел. Ратлуб. (Бакаров И.А., Давудов О.М., 1993. С. 194, №974).	

Таблица №2

Список памятников археологии, выявленные на территории Шамильского района и включенные в «Перечень выявленных объектов культурного наследия по территории Республики Дагестан»

№ п.п	Наименование памятника археологии	Местоположение	Адресный ориентир	Датировка
1	Поселение	с.Урада	3 км.к юго-западу от села	VIII-XI вв.

						Устройство развлекательно-туристического комплекса «Зип-Лайн» и «Подвесной мост» на территории «Урочище Старый Кахиб, Шамильский район, Республика Дагестан»							
Изм	Кол	Лист	Идок	Подпись	Дата								
Разработал		Гаджиев Б					Мероприятия по обеспечению сохранности территории достопримечательного места		стадия	Лист	Листов		
Проверил		Гаджиев А							п	52	193		
ГИП							Раздел 3. Шифр 20/2023-ОКН.		ООО «НПЦ ТуК»				

Взам.инв.№	
Подпись и дата	
Инв. № подл.	

	Цлина			
2	Местность Х1алимал г1арзах	с		от села X-XI вв.
3	Поселение	с.Гентеб		от села VII-XI вв.
4	Поселение	с.Алиев	от села	у от VII-XI вв.
5	Поселение	с.Мачада	мест 10м	да X-XII вв.
6	Поселение	с.Мачада	мест	X-XII вв.
7	Поселение	с.Мачада	мест	да, X-XII вв.
8	Поселение	с.Мачада	Р ны	от села аина X-XII вв.

Взам.инв.№		Подпись и дата		Инв. № подл.	
------------	--	----------------	--	--------------	--	--	

Часть 2.
Сведение об объектах культурного наследия расположенные в с.Кахиб

Таблица №3

Список объектов культурного наследия, включенные в Единый государственный реестр объектов культурного наследия (памятников истории и культуры) народов Российской Федерации

1) объекты культурно наследия федерального значения

Наименование объекта	Дата создания	Номер в реестре	Вид объекта	Видовая принадлежность	документ о постановке на охрану	Адрес местоположения
Мечеть и башня (Баграб-Росотль) ¹³¹	XVI-XVII вв.	051731206950005	Ансамбль	Памятник архитектуры	Постановление Совета Министров РСФСР №1327 от 30.08.1960	Кахибский (Шамильский) район, село Кахиб
Башня боевая Бакдаб-Росо ¹³²	XVI-XVII вв.	051410360700006	Памятник	Памятник архитектуры	Постановление Совета Министров РСФСР № 624 от 04.12.1974	Советский (Шамильский) район, селение Кахиб

2) объекты культурно наследия регионального значения

Наименование объекта	Дата создания	Номер в реестре	Вид объекта	Видовая принадлежность	документ о постановке на охрану	Адрес местоположения
Мечеть, 1794 г.	1794г		Памятник	Памятник архитектуры	Постановление Правительства РД № 11 от 28.01.1997 г.	Шамильский район, с.Ст.Кахиб
Боевая башня (верхняя)	XVI-XVII вв.	051711206750005	Памятник	Памятник и архитектуры	Постановление Правительства РД № 11	Шамильский район, с.Ст.Кахиб

¹³¹ описание предмета охраны: Предмет охраны объекта культурного наследия федерального значения «Мечеть и башня (Баграб-Росотль)», XVI-XVII вв., расположенного по адресу: Республика Дагестан, Шамильский район, с.Кахиб (ЕГРОКН № 051421016140006) 1. Месторасположение и градостроительные характеристики: - мечеть, XVI - XVII вв. в верхней части села Кахиб, рядом с башней; - оборонительная башня (21 метр) с небольшим энтазисом, расположена в верхней части села Кахиб. 2. Объемно-пространственная композиция основного объема здания: - квадратная в плане башня со сторонами около 4 м.; - материалы и техника кладки стен оборонительной башни с крупными камнями на углах. 3. Композиция и архитектурно-художественное решение: - амбразуры с обрамлением из плоских камней; - полоса зигзагов из косо поставленных камней на северном фасаде; - камни в кладке, орнаментированные графическими изображениями: 1)лошадь;2)лабиринт;3)соларный знак;4)камень с колосьями;5)сцена охоты

¹³² Предмет охраны объекта культурного наследия федерального значения «Башня боевая Бакдаб-Росо, XVI-XVII вв.», расположенного по адресу: Республика Дагестан, Шамильский район, с.Кахиб (ЕГРОКН 051410360700006) 1. Месторасположение и градостроительные характеристики: - башня с небольшим энтазисом, расположенная в нижней части села Старый Кахиб; 2. Объемно-пространственная композиция основного объема здания: - башня квадратная в плане со сторонами около 4 м.; - материалы и техника кладки стен с крупными камнями на углах. 3. Композиция и архитектурно-художественное решение: - амбразуры с обрамлением из плоских камней; - орнаментированные камни в кладке.

Взам.инв.№		Подпись и дата		Устройство развлекательно-туристического комплекса «Зип-Лайн» и «Подвесной мост» на территории «Урочище Старый Кахиб, Шамильский район, Республика Дагестан»						
Инв. № подл.	Изм	Кол	Лист	Ндок	Подпись	Дата	Мероприятия по обеспечению сохранности территории достопримечательного места	стадия	Лист	Листов
	Разработал	Гаджиев Б				П		54	193	
	Проверил	Гаджиев А								
	ГИП									
	Раздел 3. Шифр 20/2023-ОКН.						ООО «НПЦ ТуК»			

					от 28.01.1997	
Боевая башня (нижняя)	XVI-XVII вв.	051711206760005	Памятник	Памятник градостроительства и архитектуры	Постановление Правительства РД № 11 от 28.01.1997	Шамильский район, с.Ст.Кахиб
Селение Кахиб (старое)	XVII-XIX вв.	051731206950005	Достопримечательное место	Памятник градостроительства и архитектуры	Постановление Правительства РД № 11 от 28.01.1997	Шамильский район, с.Ст.Кахиб
Жилые дома со старинными башнями			Памятник	Памятник градостроительства и архитектуры	Постановление Совета Министров ДАССР № 289 от 15.08.1975г.	Шамильский район, с.Ст.Кахиб

Таблица №4

**Список выявленных объектов культурного наследия
по территории Шамильского района и включенные в «Перечень выявленных объектов культурного наследия по территории Республики Дагестан»**

Наименование объекта	Дата создания	Видовая принадлежность	документ о постановке на охрану	Местоположение	Адресный ориентир
Кладбище	XV-XIX вв.	Истории	Приказ Минкульта РД № 23 от 12.01.2012 г.	с.Кахиб	юго-западная окраина села
Резной камень	XVIII в.	истории	Приказ Минкульта РД № 22 от 12.01.2012 г.	с.Кахиб	в кладке стены мечети
Зиярат Хайбула Гаджи Кахибского	XIX в.	Истории	Приказ Минкульта РД № 20 от 12.01.2012 г.	с.Кахиб	в центральной части кладбища
Жилой дом	XIX в.	Истории	Приказ Минкульта РД № 19 от 12.01.2012 г.	с.Кахиб	юго-западная часть старого села
Рукьел-строение для общественных собраний	XVII в.	Архитектуры	Приказ Минкульта РД № 15 от 12.01.2012 г.	с.Старый Кахиб	Рукьел (строение для общественных собраний) расположен в бывшем с.Росотль на подходе со стороны бывшего с.Бактаб.
Зерносушилка	XVII в.	Архитектуры	Приказ Минкульта РД № 14 от 12.01.2012 г.	с.Старый Кахиб	Зерносушилка расположена при входе в бывшее селение Росотль, самую древнюю и почитаемую часть составного селения Старый Кахиб.

Взам.инв.№																																			
Подпись и дата																																			
Инв. № подл.	<table border="1"> <tr> <td>Изм</td> <td>Кол</td> <td>Лист</td> <td>Ндок</td> <td>Подпись</td> <td>Дата</td> </tr> <tr> <td>Разработал</td> <td colspan="2">Гаджиев Б</td> <td></td> <td></td> <td></td> </tr> <tr> <td>Проверил</td> <td colspan="2">Гаджиев А</td> <td></td> <td></td> <td></td> </tr> <tr> <td>ГИП</td> <td colspan="2"></td> <td></td> <td></td> <td></td> </tr> <tr> <td>Исполн</td> <td colspan="2"></td> <td></td> <td></td> <td></td> </tr> </table>	Изм	Кол	Лист	Ндок	Подпись	Дата	Разработал	Гаджиев Б					Проверил	Гаджиев А					ГИП						Исполн						Устройство развлекательно-туристического комплекса «Зип-Лайн» и «Подвесной мост» на территории «Урочище Старый Кахиб, Шамильский район, Республика Дагестан» Мероприятия по обеспечению сохранности территории достопримечательного места Раздел 3. Шифр 20/2023-ОКН.	стадия П	Лист 55	Листов 193
	Изм	Кол	Лист	Ндок	Подпись	Дата																													
	Разработал	Гаджиев Б																																	
	Проверил	Гаджиев А																																	
	ГИП																																		
Исполн																																			
		ООО «НПЦ ТуК»																																	

**Список памятников археологии
подлежащие включению в «Перечень выявленных объектов культурного наследия по
территории Республики Дагестан»**

№ п.п	Условное наименование памятника археологии	Краткие сведения	Источники публикации
1	Кахибское поселение	На территории поселения обнаружено погребение в виде захоронения в грунте. Находка глазчатой керамики, бронзовый осколок	Абакаров А. И., № 81, № 193. 195.
2	Кахибский могильник	обнаружены захоронения. На территории обнаружены бронзовые подвески и другие предметы	Абакаров А. И., № 81, № 193. 195.
3	Кахибская 1-я находка	бронзовая статуэтка, датированная правой половиной I тысячелетия до н.э. статуэтка, датированная средневековья	С. 81, № 193. Абакаров О. М., № 950
4	Кахибская 2-я находка	на территории поселения обнаружены жителями поселения. Найденный крест с рельефными изображениями	Я. И. Давудов, № 24; 1966. А. И. Давудов, № 951

¹³³ Описание памятников из книги Абакаров А. И., Давудов О. М. Археологическая карта Дагестана /Институт истории, языка и литературы Даг. науч. Центра/. - М.: Наука, 1993.

Взам.инв.№										
Подпись и дата										
Инв. № подл.	Изм	Кол	Лист	Идок	Подпись	Дата	Устройство развлекательно-туристического комплекса «Зип-Лайн» и «Подвесной мост» на территории «Урочище Старый Кахиб, Шамилский район, Республика Дагестан»	стадия	Лист	Листов
	Разработал	Гаджиев Б								
	Проверил	Гаджиев А					Раздел 3. Шифр 20/2023-ОКН.	ООО «НПЦ ТуК»		
	ГИП									

367031, г.Махачкала, ул.Гусейнова, д.26 e-mail:dagnasledie@e-dag.ru тел.(8722) 69-21-10

№ 203/22-CP

« 7 » сентября 2022 г.

Об утверждении предмета охраны
объекта культурного наследия
федерального значения «Башня
боевая Бакдаб-Росо, XVI-XVII вв.»,
расположенного по адресу:
Республика Дагестан,
Шамильский район, с.Кахиб

п р и к а з ы в а ю :

2. Начальнику отдела по работе с Единым государственным реестром объектов культурного наследия Аллаеву Н.М., в соответствии с приказом Министерства культуры Российской Федерации от 03.10.2011 г. № 954, направить сведения о предмете охраны объекта культурного наследия для внесения в Единый государственный реестр объектов культурного наследия (памятников истории и культуры) народов Российской Федерации.

3. Начальнику отдела надзора, сохранения и использования объектов культурного наследия регионального значения Абашилову А.О. обеспечить размещение настоящего приказа на официальном сайте Агентства по охране культурного наследия Республики Дагестан (dagnasledie.ru).

4. Контроль за исполнением настоящего приказа оставляю за собой.

И.о. руководителя

3. Исаева

Рис.10. Приказ Дагнаследия об установлении предмета охраны ОКН ФЗ «Баиня боевая Бакдаб-Росо, XVI-XVII

Приложение
к приказу Агентства по охране
культурного наследия Республики
Дагестан
от « 07 » сентября 2022 г.
№ 203/22-98

Предмет охраны

объекта культурного наследия федерального значения «Башня боевая Бакдаб-Росо, XVI-XVII вв.», расположенного по адресу: Республика Дагестан, Шамильский район, с.Кахиб
(ЕГРОКН 05110360700006)

1. Месторасположение и градостроительные характеристики:

- башня с небольшим энтазисом,
расположенная в нижней части села Старый Кахиб;

2. Объемно-пространственная композиция основного объема здания:

- башня квадратная в плане со сторонами около 4 м.;
- материалы и техника кладки стен с крупными камнями на углах.

3. Композиция и архитектурно-художественное решение:


- амбразуры с обрамлением из плоских камней;
- орнаментированные камни в кладке.

ВВ>>.

Инв. № подл.	Подпись и дата	Взам.инв.№	66».									
			Изм Кол Лист Ндок Подпись Дата Разработал Гаджиев Б  Проверил Гаджиев А  ГИП Устройство развлекательно-туристического комплекса «Зип-Лайн» и «Подвесной мост» на территории «Урочище Старый Кахиб, Шамилский район, Республика Дагестан» Мероприятия по обеспечению сохранности территории достопримечательного места стадия Лист Листов									
Раздел 3. Шифр 20/2023-ОКН. П 58 193										ООО «НПЦ ТуК»		

СЕЛ. КАХИБ
 ДАССР СОВЕТСКИЙ Р-Н
 СЕЛЕНЦЕ
 XVI - XX вв.

ФРАГМЕНТ ТЕРРИТОРИИ

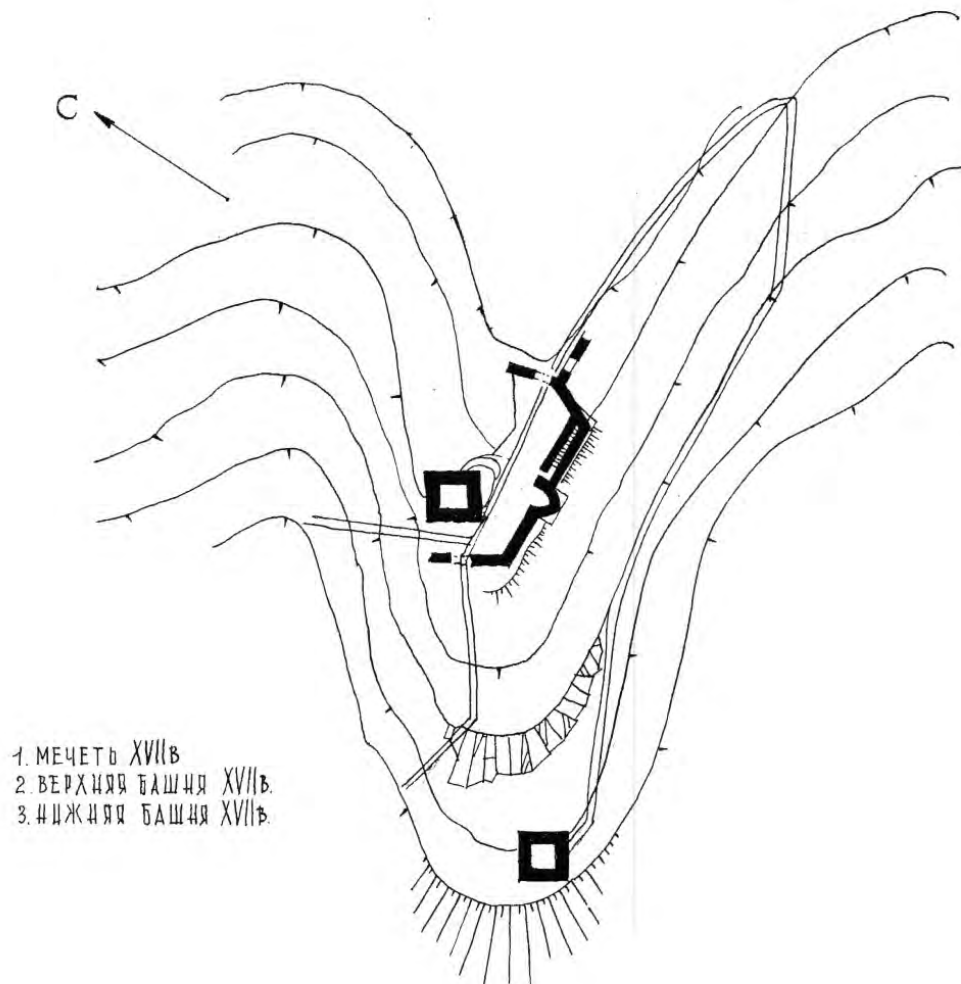

ГУЗОВА Т.М.
 1978 г.

Инв. № подл.	Подпись и дата					Взам. инв. №																																			
<table border="1"> <tr> <td>Изм</td> <td>Кол</td> <td>Лист</td> <td>Идок</td> <td>Подпись</td> <td>Дата</td> </tr> <tr> <td>Разработал</td> <td></td> <td>Гаджиев Б</td> <td></td> <td></td> <td></td> </tr> <tr> <td>Проверил</td> <td></td> <td>Гаджиев А</td> <td></td> <td></td> <td></td> </tr> <tr> <td>ГИП</td> <td></td> <td></td> <td></td> <td></td> <td></td> </tr> <tr> <td>Исполн</td> <td></td> <td></td> <td></td> <td></td> <td></td> </tr> </table>						Изм	Кол	Лист	Идок	Подпись	Дата	Разработал		Гаджиев Б				Проверил		Гаджиев А				ГИП						Исполн						Устройство развлекательно-туристического комплекса «Зип-Лайн» и «Подвесной мост» на территории «Урочище Старый Кахиб, Шамилский район, Республика Дагестан»					
Изм	Кол	Лист	Идок	Подпись	Дата																																				
Разработал		Гаджиев Б																																							
Проверил		Гаджиев А																																							
ГИП	
Исполн	
Мероприятия по обеспечению сохранности территории достопримечательного места						стадия	Лист	Листов																																	
						П	59	193																																	
Раздел 3. Шифр 20/2023-ОКН.						ООО «НПЦ ТуК»																																			



No. 204/22-CP

« 7 » декабря 2022 г.

Об утверждении предмета охраны
объекта культурного наследия
федерального значения значения
«Мечеть и башня (Баграб-Росотль)»,
XVI-XVII вв., расположенного по
адресу: Республика Дагестан,
Шамильский район, с.Кахиб

3. Исаева

Взам.инв.№	наследия регионального значения Авашилову А.О. обеспечить размещение настоящего приказа на официальном сайте Агентства по охране культурного наследия Республики Дагестан (dagnasledie.ru). 4. Контроль за исполнением настоящего приказа оставляю за собой. И.о. руководителя  З. Исаева								
	Подпись и дата	Рис.11. Приказ Дагнаследия об установлении предмета охпаны ОКН ФЗ «Мечеть и башня (Баграб-Росотль)», XVI-XVII вв.							
Инв. № подл.							Устройство развлекательно-туристического комплекса «Зип-Лайн» и «Подвесной мост» на территории «Урочище Старый Кахиб, Шамильский район, Республика Дагестан»		
	Изм	Кол	Лист	Идок	Подпись	Дата			
	Разработал	Гаджиев Б							
	Проверил	Гаджиев А				Мероприятия по обеспечению сохранности территории достопримечательного места	стадия	Лист	Листов
	ГИП					Раздел 3. Шифр 20/2023-ОКН.	ООО «НПЦ ТуК»		
					П		60	193	

Приложение
к приказу Агентства по охране
культурного наследия Республики
Дагестан
от « 7 » декабря 2022 г.
№ 204/22-09

Предмет охраны

объекта культурного наследия федерального значения «Мечеть и башня (Баграб-Росотль)», XVI-XVII вв., расположенного по адресу: Республика Дагестан, Шамилский район, с.Кахиб
(ЕГРОКН № 051421016140006)

1. Месторасположение и градостроительные характеристики:

- мечеть, XVI - XVII вв. в верхней части села Кахиб, рядом с башней;
- оборонительная башня (21 метр) с небольшим энтазисом, расположена в верхней части села Кахиб.

2. Объемно-пространственная композиция основного объема здания:

- квадратная в плане башня со сторонами около 4 м.;
- материалы и техника кладки стен оборонительной башни с крупными камнями на углах.

3. Композиция и архитектурно-художественное решение:

- амбразуры с обрамлением из плоских камней;
- полоса зигзагов из косо поставленных камней на северном фасаде;
- камни в кладке, орнаментированные графическими изображениями:
1)лошадь;2)лабиринт;3)солярный знак;4)камень с колосьями;5)сцена охоты

Взам.инв.№		Подпись и дата									
Инв. № подл.							Устройство развлекательно-туристического комплекса «Зип-Лайн» и «Подвесной мост» на территории «Урочище Старый Кахиб, Шамилский район, Республика Дагестан»				
	Изм	Кол	Лист	Идок	Подпись	Дата	Мероприятия по обеспечению сохранности территории		стадия	Лист	Листов
	Разработал		Гаджиев Б				достопримечательного места		П	61	193
	Проверил		Гаджиев А								
	ГИП										
							Раздел 3. Шифр 20/2023-ОКН.		ООО «НПЦ ТуК»		




Фото 1. Мечеть и башня (Баграб-Росотль), XVI-XVII вв. (с.Кахиб)



Фото 2. Мечеть и башня (Баграб-Росотль), XVI-XVII вв. (с.Кахиб)

Инв. № подл.	Подпись и дата	Взам. инв. №											
			Устройство развлекательно-туристического комплекса «Зип-Лайн» и «Подвесной мост» на территории «Урочище Старый Кахиб, Шамилский район, Республика Дагестан»										
			Изм	Кол	Лист	Идок	Подпись	Дата					
			Разработал		Гаджиев Б				Мероприятия по обеспечению сохранности территории		стадия	Лист	Листов
			Проверил		Гаджиев А				достопримечательного места		П	62	193
			ГИП								ООО «НПЦ ТуК»		
									Раздел 3. Шифр 20/2023-ОКН.				

С. КАХИБ
ДАССР СОВЕТСКИЙ РАЙОН
МЕЧЕТЬ
XVIII в

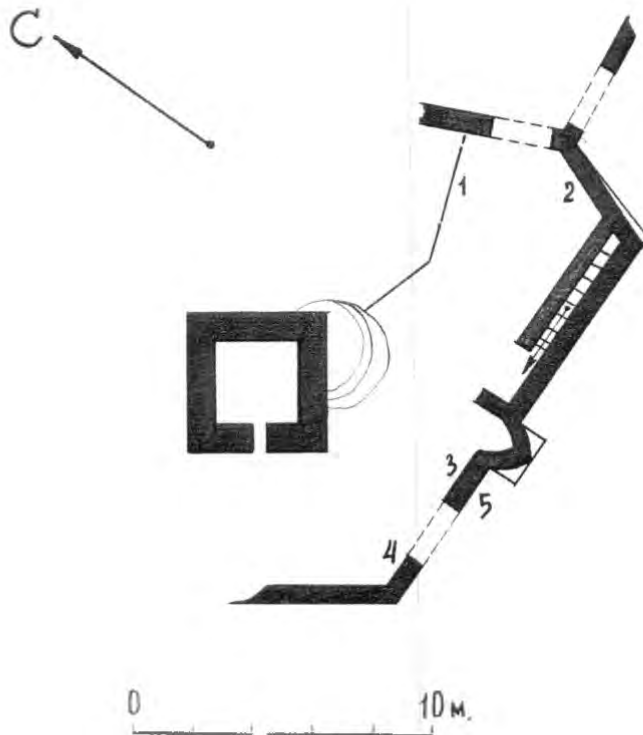

РАСПОЛОЖЕНИЕ КАМНЕЙ С ИЗОБРАЖЕНИЯМИ


1. ЛОШАДЬ
2. ЛАБИРИНТ
3. СОЛЯРЫНЫ ЗНАК
4. КАМЕНЬ С КОЛОСЬЯМИ
5. СЦЕНА ОХОТЫ

ГУЗОВА Г.М.
1976г.

Инв. № подл.	Подпись и дата					Взам. инв. №																																			
						Устройство развлекательно-туристического комплекса «Зип-Лайн» и «Подвесной мост» на территории «Урочище Старый Кахиб, Шамилский район, Республика Дагестан»																																			
<table border="1"> <tr> <th>Изм</th> <th>Кол</th> <th>Лист</th> <th>Ндок</th> <th>Подпись</th> <th>Дата</th> </tr> <tr> <td>Разработал</td> <td></td> <td>Гаджиев Б</td> <td></td> <td></td> <td></td> </tr> <tr> <td>Проверил</td> <td></td> <td>Гаджиев А</td> <td></td> <td></td> <td></td> </tr> <tr> <td>ГИП</td> <td></td> <td></td> <td></td> <td></td> <td></td> </tr> <tr> <td>Исполн</td> <td></td> <td></td> <td></td> <td></td> <td></td> </tr> </table>						Изм	Кол	Лист	Ндок	Подпись	Дата	Разработал		Гаджиев Б				Проверил		Гаджиев А				ГИП						Исполн						Мероприятия по обеспечению сохранности территории достопримечательного места			стадия	Лист	Листов
Изм	Кол	Лист	Ндок	Подпись	Дата																																				
Разработал		Гаджиев Б																																							
Проверил		Гаджиев А																																							
ГИП	
Исполн	
						Раздел 3. Шифр 20/2023-ОКН.			П	63	193																														
									ООО «НПЦ ТуК»																																

СЕЛ. КАХИБ
ДАССР СОВЕТСКИЙ Р-Н
СЕЛЕНЬЕ
XVI - XX вв.


ФРАГМЕНТ ГЕНПЛАНА

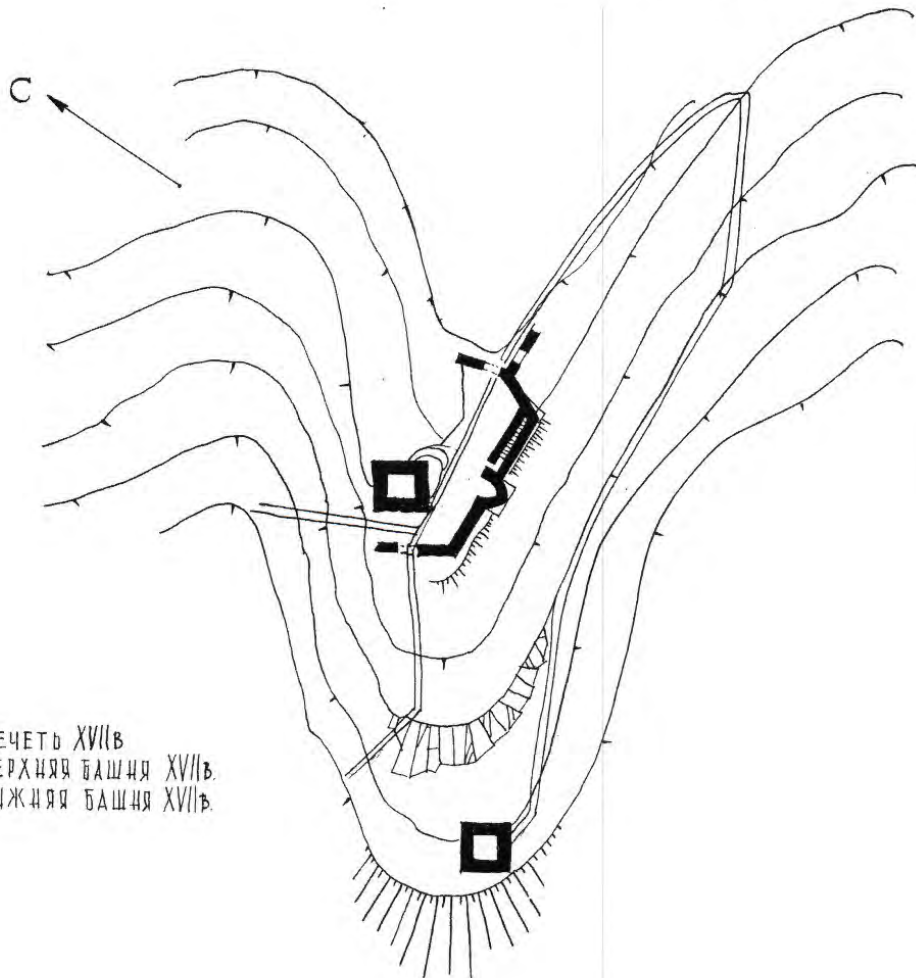

1. МЕЧЕТЬ XVII в.
2. ВЕРХНЯЯ БАШНЯ XVII в.
3. НИЖНЯЯ БАШНЯ XVII в.

ГУЗОВА Г.М.
1978 г.

Инв. № подл.	Подпись и дата					Взам. инв. №																													
<table border="1"> <tr> <td>Изм</td> <td>Кол</td> <td>Лист</td> <td>Идок</td> <td>Подпись</td> <td>Дата</td> </tr> <tr> <td>Разработал</td> <td></td> <td>Гаджиев Б</td> <td></td> <td></td> <td></td> </tr> <tr> <td>Проверил</td> <td></td> <td>Гаджиев А</td> <td></td> <td></td> <td></td> </tr> <tr> <td>ГИП</td> <td></td> <td></td> <td></td> <td></td> <td></td> </tr> </table>						Изм	Кол	Лист	Идок	Подпись	Дата	Разработал		Гаджиев Б				Проверил		Гаджиев А				ГИП						Устройство развлекательно-туристического комплекса «Зип-Лайн» и «Подвесной мост» на территории «Урочище Старый Кахиб, Шамилский район, Республика Дагестан»					
Изм	Кол	Лист	Идок	Подпись	Дата																														
Разработал		Гаджиев Б																																	
Проверил		Гаджиев А																																	
ГИП																																			
Мероприятия по обеспечению сохранности территории достопримечательного места						стадия	Лист	Листов																											
						П	64	193																											
Раздел 3. Шифр 20/2023-ОКН.						ООО «НПЦ ТуК»																													

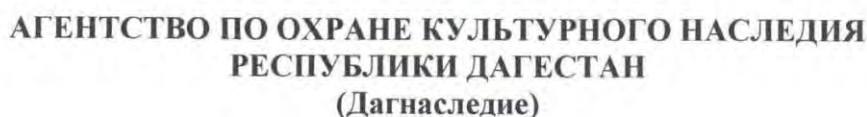№ 4/19

«14» февраля 2019 г.

ПРИКАЗЫВАЮ:

2. Утвердить особый режим использования земель и требования к градостроительным регламентам в границах территории объекта культурного наследия регионального значения «Боевая башня (верхняя), XVI-XVII вв., с. Ст. Кахиб» и «Мечеть, 1794 г. с. Кахиб».

Рис.12. Приказ Дагнаследия об установлении границ территории ОКН РЗ «Боевая башня (верхняя), XVI-XVII вв., с.Ст. Кахиб» и «Мечеть, 1794 г. с.Кахиб».

Взам.инв.№	государственную охрану в соответствии с постановлением Правительства Республики Дагестан от 28.01.1997 г. №11 «О внесении дополнений в перечень памятников истории и культуры республиканского значения, подлежащих государственной охране». 2. Утвердить особый режим использования земель и требования к градостроительным регламентам в границах территории объекта культурного наследия регионального значения «Боевая башня (верхняя), XVI-XVII вв., с. Ст. Кахиб» и «Мечеть, 1794 г. с. Кахиб». Рис.12. Приказ Дагнаследия об установлении границ территории ОКН РЗ «Боевая баишня (верхняя), XVI-XVII вв., с.Ст. Кахиб» и « Мечеть, 1794 г. с.Кахиб».								
	Подпись и дата								
Инв. № подл.							Устройство развлекательно-туристического комплекса «Зип-Лайн» и «Подвесной мост» на территории «Урочище Старый Кахиб, Шамильский район, Республика Дагестан»		
	Изм	Кол	Лист	Ндок	Подпись	Дата			
	Разработал	Гаджиев Б				Мероприятия по обеспечению сохранности территории достопримечательного места	стадия	Лист	Листов
	Проверил	Гаджиев А					П	65	193
	ГИП					Раздел 3. Шифр 20/2023-ОКН.	ООО «НПЦ ТуК»		

3. Начальнику отдела надзора, сохранения и использования объектов культурного наследия регионального значения обеспечить внесение сведений об утвержденных границах территории наличия объекта культурного наследия регионального значения «Боевая башня (верхняя), XVI-XVII вв., с. Ст. Кахиб» и «Мечеть, 1794 г. с. Кахиб», в единый государственный реестр недвижимости.

4. Контроль за исполнением настоящего приказа оставляю за собой.

Врио руководителя



Р. Шехмагомедов

Взам.инв.№											
Подпись и дата											
Инв. № подл.							Устройство развлекательно-туристического комплекса «Зип-Лайн» и «Подвесной мост» на территории «Урочище Старый Кахиб, Шамильский район, Республика Дагестан»				
	Изм	Кол	Лист	Ндок	Подпись	Дата					
	Разработал		Гаджиев Б					Мероприятия по обеспечению сохранности территории достопримечательного места	стадия	Лист	Листов
	Проверил		Гаджиев А						П	66	193
	ГИП							Раздел 3. Шифр 20/2023-ОКН.	ООО «НПЦ ТуК»		
	Исполн										

Приложение № 1
Утверждено
приказом Агентства по охране
культурного наследия Республики Дагестан
от 14 февраля 2019 г. № 4/19

**ОПИСАНИЕ
ГРАНИЦЫ ТЕРРИТОРИЯ ОБЪЕКТА КУЛЬТУРНОГО НАСЛЕДИЯ
РЕГИОНАЛЬНОГО ЗНАЧЕНИЯ
«БОЕВАЯ БАШНЯ (ВЕРХНЯЯ), XVI-XVII ВВ., С. СТ. КАХИБ» И
«МЕЧЕТЬ, 1794 Г. С. КАХИБ»**

Территория объектов культурного наследия регионального значения "Боевая башня (верхняя), XVI-XVII вв., с. Ст. Кахиб" и "Мечеть, 1794 г. с. Кахиб"		
Наименование (номер) характерной точки	Координаты характерных точек (МСК-05) Метод определения координат - картометрический, средняя квадратическая погрешность - 0,0005 метра в масштабе карты	
	X	Y
1	156949,13	276301,24
2	156947,58	276299,01
3	156941,14	276303,48
4	156933,96	276294,21
5	156940,46	276290,34
6	156940,07	276287,26
7	156939,18	276287,11
8	156935,19	276281,66
9	156939,11	276278,52
10	156935,45	276274,26
11	156934,84	276274,64
12	156934,13	276273,62
13	156937,30	276269,12
14	156942,45	276271,60
15	156943,87	276274,90
16	156951,46	276277,90
17	156954,23	276271,52
18	156961,95	276276,28
19	156956,80	276284,14
20	156956,02	276289,14
21	156958,43	276291,25
22	156958,83	276293,70

Взам.инв.№	Подпись и дата		13	156937,56	276287,12
			14	156942,45	276271,60
			15	156943,87	276274,90
			16	156951,46	276277,90
			17	156954,23	276271,52
			18	156961,95	276276,28
			19	156956,80	276284,14
			20	156956,02	276289,14
			21	156958,43	276291,25
			22	156958,83	276293,70

						Устройство развлекательно-туристического комплекса «Зип-Лайн» и «Подвесной мост» на территории «Урочище Старый Хахиб», Шамилский район, Республика Дагестан»			
Изм	Кол	Лист	Ндок	Подпись	Дата				
Разработал		Гаджиев Б				Мероприятия по обеспечению сохранности территории достопримечательного места	стадия	Лист	Листов
Проверил		Гаджиев А					П	67	193
ГИП						Раздел 3. Шифр 20/2023-ОКН.	ООО «НПЦ ТуК»		

23	156957,23	276295,20
24	156951,96	276299,41

Инв. № подл.	Взам.инв.№			
	Подпись и дата			
	Изм	Кол	Лист	Ндок
	Подпись	Дата		
	Разработал		Гаджиев Б	
Инв. № подл.	Проверил		Гаджиев А	
	ГИП			
Устройство развлекательно-туристического комплекса «Зип-Лайн» и «Подвесной мост» на территории «Урочище Старый Кахиб, Шамилский район, Республика Дагестан»				
Мероприятия по обеспечению сохранности территории достопримечательного места				
Раздел 3. Шифр 20/2023-ОКН.				
ООО «НПЦ ТуК»				

Границы территории
объектов культурного наследия регионального значения
"Боевая башня (верхняя), XVI-XVII вв., с. Ст. Кахиб" ; "Мечеть,
1794 г. с. Кахиб"



Условные обозначения

- Объекты культурного наследия
- федерального значения
 - регионального значения
 - территории объектов культурного наследия
 - характерные поворотные точки границ территорий объектов культурного наследия

Инв. № подл.	Взам. инв. №				
	Подпись и дата				

						Устройство развлекательно-туристического комплекса «Зип-Лайн» и «Подвесной мост» на территории «Урочище Старый Кахиб, Шамилский район, Республика Дагестан»				
Изм	Кол	Лист	Ндок	Подпись	Дата					
Разработал		Гаджиев Б				Мероприятия по обеспечению сохранности территории достопримечательного места		стадия	Лист	Листов
Проверил		Гаджиев А						П	69	193
ГИП						Раздел 3. Шифр 20/2023-ОКН.		ООО «НПЦ ТуК»		

Приложение № 2
Утверждено
приказом Агентства по охране
культурного наследия Республики Дагестан
от 14 февраля 2019 г. № 4/19

**РЕЖИМЫ ИСПОЛЬЗОВАНИЯ ТЕРРИТОРИИ ОБЪЕКТА
КУЛЬТУРНОГО НАСЛЕДИЯ РЕГИОНАЛЬНОГО ЗНАЧЕНИЯ
«БОЕВАЯ БАШНЯ (ВЕРХНЯЯ), XVI-XVII ВВ., С. СТ. КАХИБ» И
«МЕЧЕТЬ, 1794 Г. С. КАХИБ»**

Режимы использования территории объектов культурного наследия
регионального значения «Мечеть, 1794 г.» и «Боевая башня (верхняя), XVI-
XVII вв., с. Ст. Кахиб»

1 На территории объекта культурного наследия разрешается:

- 1.1 проведение работ по сохранению, реставрации и приспособлению
памятника, его частей и архитектурных деталей на основе историко-
архивных, археологических, инженерных исследований и по утвержденным
проектам сохранения памятника;
- 1.2 воссоздание утраченных элементов объекта культурного наследия,
исторической планировки с разработкой научного обоснования, проекта
воссоздания по заданию государственного органа охраны объектов
культурного наследия и утвержденному в установленном порядке проекту;
- 1.3 прокладка, ремонт и модернизация подземных инженерных
коммуникаций, не наносящих ущерба объекту культурного наследия и не
затрагивающих его предмет охраны, но необходимых для его
функционирования;
- 1.4 ведение хозяйственной деятельности, не противоречащей требованиям
обеспечения сохранности объекта культурного наследия и позволяющей
обеспечить функционирование объекта культурного наследия в современных
условиях, согласно разработанному разделу по сохранению объекта
культурного наследия, согласованному с госорганом и при наличии Акта
государственной историко-культурной экспертизы;
- 1.5 установка информационных знаков и указателей (не выше первого этажа,
выполненных в виде объемных букв высотой не более 50 см), не
изменяющих сложившееся визуальное восприятие объектов культурного
наследия;
- 1.6 установка временных сооружений в рамках проведения планируемых
сезонных культурно - массовых мероприятий и элементов информационно-
декоративного оформления событийного характера (мобильные
информационные конструкции), включая праздничное оформление, с
последующим демонтажем всех возведенных сооружений и проведением

Взам.инв.№		1.5 установка информационных знаков и указателей (не выше первого этажа, выполненных в виде объемных букв высотой не более 50 см), не изменяющих сложившееся визуальное восприятие объектов культурного наследия; 1.6 установка временных сооружений в рамках проведения планируемых сезонных культурно - массовых мероприятий и элементов информационно-декоративного оформления событийного характера (мобильные информационные конструкции), включая праздничное оформление, с последующим демонтажем всех возведенных сооружений и проведением										
Подпись и дата												
Инв. № подл.								Устройство развлекательно-туристического комплекса «Зип-Лайн» и «Подвесной мост» на территории «Урочище Старый Кахиб, Шамильский район, Республика Дагестан»				
		Изм	Кол	Лист	Ндок	Подпись	Дата					
		Разработал		Гаджиев Б				Мероприятия по обеспечению сохранности территории достопримечательного места		стадия	Лист	Листов
		Проверил		Гаджиев А						П	70	193
		ГИП						Раздел 3. Шифр 20/2023-ОКН.		ООО «НПЦ ТуК»		

- работ по благоустройству (восстановлению) нарушенных участков территории объекта;
- 1.7 установка элементов архитектурной подсветки объектов культурного наследия в рамках специальных проектов, направленных на популяризацию и улучшение экспонирования объекта культурного наследия, по согласованным в установленном порядке проектам;
- 1.8 принятие мер для обеспечения доступа маломобильных групп граждан к объектам культурного наследия;
- 1.9 архитектурные и археологические исследования
- 1.10 инженерные изыскания;
- 1.11 обеспечение мер пожарной безопасности;
- 1.12 обеспечение мер экологической безопасности.

2 На территории объекта культурного наследия запрещается:

- 2.2 проведение земляных, строительных, мелиоративных и иных работ, за исключением работ по сохранению объекта культурного наследия или его отдельных элементов, сохранению историко-градостроительной или природной среды объекта культурного наследия;
- 2.3 создание разрушающих вибрационных нагрузок динамическим воздействием на грунты в зоне их взаимодействия с объектом культурного наследия;
- 2.4 прокладка инженерных сетей (теплотрасс, газопроводов, электрокабелей, линий телефонной связи и др.) надземным способом, и нарушающих подземные части памятника или гидрологический режим территории;
- 2.5 размещение любых рекламных конструкций на объектах культурного наследия и на территории объекта культурного наследия, за исключением связанных с деятельностью по популяризации объектов культурного наследия;
- 2.6 установка на фасадах, крышах объектов культурного наследия кондиционеров, телеантенн, тарелок спутниковой связи, а также других средств технического обеспечения.

Взам.инв.№												
Подпись и дата												
Инв. № подл.							Устройство развлекательно-туристического комплекса «Зип-Лайн» и «Подвесной мост» на территории «Урочище Старый Кахиб, Шамилский район, Республика Дагестан»					
	Изм	Кол	Лист	Идок	Подпись	Дата	Мероприятия по обеспечению сохранности территории достопримечательного места	стадия	Лист	Листов		
	Разработал		Гаджиев Б					П	71	193		
	Проверил		Гаджиев А				Раздел 3. Шифр 20/2023-ОКН.			ООО «НПЦ ТуК»		
ГИП												



№ 5/19

«14» февраля 2019 г.

ПРИКАЗЫВАЮ:

2. Утвердить особый режим использования земель и требования к градостроительным регламентам в границах территории объекта культурного наследия регионального значения «Селение Кахиб (старое) XVII-XIX вв.»; «Жилые дома со старинными башнями».


Рис.13. Приказ Дагнаследия об установлении границ территории ОКН РЗ «Селение Кахиб (старое) XVI-XVII вв.», «Жилые дома со старинными башнями».

Взам.инв.№	государственную охрану в соответствии с постановление Правительства Республики Дагестан от 28.01.1997 г. №11 «О внесении дополнений в перечень памятников истории и культуры республиканского значения, подлежащих государственной охране». 2. Утвердить особый режим использования земель и требования к градостроительным регламентам в границах территории объекта культурного наследия регионального значения «Селение Кахиб (старое) XVII-XIX вв.»; «Жилые дома со старинными башнями». <i>Рис.13. Приказ Дагнаследия об установлении границ территории ОКН РЗ « Селение Кахиб (старое) XVI-XVII вв.», «Жилые дома со старинными башнями».</i>								
	Подпись и дата								
Инв. № подл.							Устройство развлекательно-туристического комплекса «Зип-Лайн» и «Подвесной мост» на территории «Урочище Старый Кахиб, Шамильский район, Республика Дагестан»		
	Изм	Кол	Лист	Ндок	Подпись	Дата			
	Разработал	Гаджиев Б				Мероприятия по обеспечению сохранности территории достопримечательного места	стадия	Лист	Листов
	Проверил	Гаджиев А					п	72	193
	ГИП					Раздел 3. Шифр 20/2023-ОКН.	ООО «НПЦ ТуК»		

3. Начальнику отдела надзора, сохранения и использования объектов культурного наследия регионального значения обеспечить внесение сведений об утвержденных границах территории наличия объекта культурного наследия регионального значения ««Селение Кахиб (старое) XVII-XIX вв.»; «Жилые дома со старинными башнями», в единый государственный реестр недвижимости.

4. Контроль за исполнением настоящего приказа оставляю за собой.

Врио руководителя

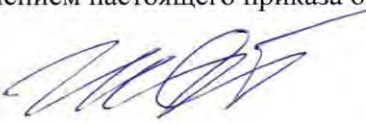

Р. Шехмагомедов

Взам.инв.№											
Подпись и дата											
Инв. № подл.							Устройство развлекательно-туристического комплекса «Зип-Лайн» и «Подвесной мост» на территории «Урочище Старый Кахиб, Шамильский район, Республика Дагестан»				
	Изм	Кол	Лист	Ндок	Подпись	Дата					
	Разработал		Гаджиев Б					Мероприятия по обеспечению сохранности территории достопримечательного места	стадия	Лист	Листов
	Проверил		Гаджиев А						П	73	193
	ГИП							Раздел 3. Шифр 20/2023-ОКН.	ООО «НПЦ ТуК»		
	Исполн										

Приложение № 1
Утверждено
приказом Агентства по охране
культурного наследия Республики Дагестан
от 14 февраля 2019 г. № 5/19

**ОПИСАНИЕ
ГРАНИЦЫ ТЕРРИТОРИЯ ОБЪЕКТА КУЛЬТУРНОГО НАСЛЕДИЯ
РЕГИОНАЛЬНОГО ЗНАЧЕНИЯ
«СЕЛЕНИЕ КАХИБ (СТАРОЕ) XVII-XIX ВВ.»; «ЖИЛЫЕ ДОМА СО
СТАРИННЫМИ БАШНЯМИ»**

Территория объектов культурного наследия регионального значения "Селение Кахиб (старое) XVII-XIX вв." и "Жилые дома со старинными башнями"		
Наименование (номер) характерной точки	Координаты характерных точек (МСК-05) Метод определения координат - картометрический, средняя квадратическая погрешность - 0,0005 метра в масштабе карты	
	X	Y
1	156793,00	276317,38
2	156792,65	276317,80
3	156792,62	276319,52
4	156793,15	276321,15
5	156797,23	276326,08
6	156798,97	276328,92
7	156798,82	276330,84
8	156797,53	276333,06
9	156797,49	276335,20
10	156798,34	276337,57
11	156800,86	276341,17
12	156801,61	276342,79
13	156802,45	276345,59
14	156802,25	276349,63
15	156801,43	276351,53
16	156799,26	276352,96
17	156797,59	276353,55
18	156797,23	276353,64
19	156794,45	276353,80
20	156789,23	276354,84
21	156782,81	276361,28
22	156779,22	276366,90
23	156778,47	276369,96
24	156775,66	276370,75

Взам.инв.№	
Подпись и дата	
Инв. № подл.	

						Устройство развлекательно-туристического комплекса «Зип-Лайн» и «Подвесной мост» на территории «Урочище Старый Кахиб, Шамилский район, Республика Дагестан»					
Изм	Кол	Лист	Ндок	Подпись	Дата	Мероприятия по обеспечению сохранности территории достопримечательного места			стадия	Лист	Листов
Разработал		Гаджиев Б							П	74	193
Проверил		Гаджиев А				Раздел 3. Шифр 20/2023-ОКН.			ООО «НПЦ ТуК»		
ГИП											
Исполн											

25	156765,68	276371,33
26	156762,65	276372,33
27	156750,38	276373,49
28	156740,90	276375,38
29	156731,20	276378,79
30	156730,37	276378,85
31	156719,31	276378,46
32	156716,83	276378,73
33	156712,24	276380,07
34	156709,96	276381,52
35	156709,72	276381,73
36	156707,01	276383,32
37	156704,74	276383,87
38	156695,76	276383,58
39	156690,88	276381,90
40	156686,16	276379,66
41	156683,61	276379,24
42	156679,97	276379,05
43	156677,28	276378,97
44	156675,39	276379,39
45	156670,43	276379,27
46	156666,45	276377,85
47	156663,55	276377,93
48	156659,75	276379,97
49	156654,61	276383,61
50	156651,27	276384,54
51	156643,24	276384,37
52	156639,20	276386,04
53	156635,08	276388,84
54	156632,21	276390,20
55	156629,79	276391,16
56	156624,96	276392,46
57	156623,35	276392,75
58	156621,96	276392,82
59	156621,23	276392,48
60	156620,51	276392,08
61	156618,69	276389,66
62	156618,08	276383,53
63	156617,79	276382,68
64	156615,70	276380,28
65	156614,44	276379,81
66	156612,38	276379,75
67	156611,76	276380,24
68	156610,51	276380,63

Инв. № инв.	Взам. инв. №		Подпись и дата		Инв. № подл.											
						Устройство развлекательно-туристического комплекса «Зип-Лайн» и «Подвесной мост» на территории «Урочище Старый Кахиб, Шамилский район, Республика Дагестан»										
						Изм	Кол	Лист	Ндок	Подпись	Дата					
						Разработал		Гаджиев Б				Мероприятия по обеспечению сохранности территории		стадия	Лист	Листов
						Проверил		Гаджиев А				достопримечательного места		П	75	193
						ГИП								ООО «НПЦ ТуК»		
												Раздел 3. Шифр 20/2023-ОКН.				

113	156639,60	276244,98
114	156639,87	276244,72
115	156640,61	276243,87
116	156649,13	276240,41
117	156653,52	276240,03
118	156659,54	276240,14
119	156665,79	276243,42
120	156672,52	276243,54
121	156672,64	276243,52
122	156681,48	276244,86
123	156685,05	276246,37
124	156686,94	276248,06
125	156688,61	276250,06
126	156689,32	276251,01
127	156693,06	276256,66
128	156694,09	276257,50
129	156702,27	276261,61
130	156704,94	276263,69
131	156707,90	276266,78
132	156710,26	276270,58
133	156713,22	276273,82
134	156719,75	276277,99
135	156724,21	276279,38
136	156733,73	276283,77
137	156740,14	276285,92
138	156752,09	276287,63
139	156763,19	276287,88
140	156767,39	276288,69
141	156768,87	276289,20
142	156772,11	276291,19
143	156776,48	276294,90
144	156778,32	276297,42
145	156781,11	276299,28
146	156787,20	276300,55
147	156801,06	276300,36
148	156801,26	276300,32
149	156805,79	276300,75
150	156807,25	276301,54
151	156807,82	276302,23
152	156808,55	276304,06
153	156808,35	276308,17
154	156807,16	276310,84
155	156806,00	276311,89
156	156802,11	276313,95

Инв. № подл.	Взам. инв. №
Подпись и дата	

						Устройство развлекательно-туристического комплекса «Зип-Лайн» и «Подвесной мост» на территории «Урочище Старый Кахиб, Шамилский район, Республика Дагестан»					
Изм	Кол	Лист	Ндок	Подпись	Дата	Мероприятия по обеспечению сохранности территории достопримечательного места			стадия	Лист	Листов
Разработал		Гаджиев Б							П	77	193
Проверил		Гаджиев А				Раздел 3. Шифр 20/2023-ОКН.			ООО «НПЦ ТуК»		
ГИП											
Исполн											

157	156798,94	276313,87
158	156798,05	276313,42
159	156794,31	276313,65
160	156793,16	276314,81
1	156979,04	276377,30
2	156974,69	276377,17
3	156973,51	276376,46
4	156965,66	276369,04
5	156961,10	276363,29
6	156955,91	276355,27
7	156953,54	276349,83
8	156951,99	276348,12
9	156948,43	276345,49
10	156942,01	276337,72
11	156937,32	276334,52
12	156935,29	276332,29
13	156926,02	276327,70
14	156916,59	276327,28
15	156912,05	276326,32
16	156907,00	276326,18
17	156902,97	276324,72
18	156901,11	276323,09
19	156898,48	276322,79
20	156892,81	276320,16
21	156886,87	276318,65
22	156882,89	276316,07
23	156879,94	276311,24
24	156878,05	276303,25
25	156877,58	276295,74
26	156875,14	276289,76
27	156873,53	276287,44
28	156868,82	276284,60
29	156864,63	276280,63
30	156864,21	276270,78
31	156860,33	276264,05
32	156859,95	276260,83
33	156858,35	276258,04
34	156858,71	276246,07
35	156859,74	276243,78
36	156859,03	276235,44
37	156859,04	276234,94
38	156857,83	276232,04
39	156856,33	276230,02
40	156855,14	276228,83

Инв. № подл.	Подпись и дата	Взам. инв. №	Устройство развлекательно-туристического комплекса «Зип-Лайн» и «Подвесной мост» на территории «Урочище Старый Кахиб, Шамильский район, Республика Дагестан»					
			Мероприятия по обеспечению сохранности территории достопримечательного места					
Изм	Кол	Лист	Ндок	Подпись	Дата	стадия	Лист	Листов
Разработал		Гаджиев Б				П	78	193
Проверил		Гаджиев А				ООО «НПЦ ТуК»		
ГИП						Раздел 3. Шифр 20/2023-ОКН.		

85	156979,14	276272,88
86	156984,14	276276,23
87	156984,16	276280,86
88	156978,88	276283,06
89	156970,53	276283,34
90	156968,78	276284,00
91	156966,89	276287,64
92	156966,80	276289,49
93	156969,49	276294,61
94	156972,10	276296,28
95	156973,56	276301,59
96	156977,51	276305,82
97	156976,88	276308,55
98	156974,34	276310,55
99	156973,86	276315,35
100	156976,58	276324,55
101	156979,79	276328,50
102	156980,19	276330,33
103	156979,31	276343,03
104	156981,57	276351,25
105	156980,88	276360,04
106	156983,43	276367,10
107	156983,54	276369,80
108	156983,40	276372,49
109	156981,50	276376,48
1	157040,63	276350,53
2	157039,34	276352,32
3	157037,18	276352,26
4	157032,30	276348,30
5	157028,16	276341,81
6	157024,16	276332,57
7	157023,38	276329,08
8	157023,53	276326,52
9	157025,04	276324,17
10	157026,62	276324,21
11	157036,59	276329,05
12	157043,99	276330,89
13	157043,64	276333,45
14	157041,61	276337,60

Взам.инв.№	
Подпись и дата	
Инв. № подл.	<table border="1"> <tr><td></td><td></td><td></td><td></td><td></td><td></td></tr> <tr><td></td><td></td><td></td><td></td><td></td><td></td></tr> <tr> <th>Изм</th><th>Кол</th><th>Лист</th><th>Ндок</th><th>Подпись</th><th>Дата</th></tr> <tr> <td>Разработал</td><td></td><td>Гаджиев Б</td><td></td><td></td><td></td></tr> <tr> <td>Проверил</td><td></td><td>Гаджиев А</td><td></td><td></td><td></td></tr> <tr> <td>ГИП</td><td></td><td></td><td></td><td></td><td></td></tr> <tr> <td>Исполн</td><td></td><td></td><td></td><td></td><td></td></tr> </table>													Изм	Кол	Лист	Ндок	Подпись	Дата	Разработал		Гаджиев Б				Проверил		Гаджиев А				ГИП						Исполн					
	Изм	Кол	Лист	Ндок	Подпись	Дата																																					
	Разработал		Гаджиев Б	
Проверил		Гаджиев А	
ГИП	
Исполн	
Устройство развлекательно-туристического комплекса «Зип-Лайн» и «Подвесной мост» на территории «Урочище Старый Кахиб, Шамилский район, Республика Дагестан»	
Мероприятия по обеспечению сохранности территории достопримечательного места	
Раздел 3. Шифр 20/2023-ОКН.	
<table border="1"> <tr> <td>стадия</td> <td>Лист</td> <td>Листов</td> </tr> <tr> <td>П</td> <td>80</td> <td>193</td> </tr> </table>						стадия	Лист	Листов	П	80	193																																
стадия	Лист	Листов	
П	80	193	

ООО «НПЦ ТуК»

Границы территории
объектов культурного наследия регионального значения
"Селение Кахиб (старое) XVII-XIX вв."; "Жилые дома со
старинными башнями"



Условные обозначения

- Объекты культурного наследия
- федерального значения

регионального значения

территории объектов культурного наследия

характерные поворотные точки границ территорий объектов культурного наследия

Взам.инв.№	
Подпись и дата	
Инв. № подл.	

						Устройство развлекательно-туристического комплекса «Зип-Лайн» и «Подвесной мост» на территории «Урочище Старый Кахиб, Шамилский район, Республика Дагестан»				
Изм	Кол	Лист	Ндок	Подпись	Дата					
Разработал		Гаджиев Б				Мероприятия по обеспечению сохранности территории достопримечательного места		стадия	Лист	Листов
Проверил		Гаджиев А						П	81	193
ГИП						Раздел 3. Шифр 20/2023-ОКН.		ООО «НПЦ ТуК»		

Приложение № 2
Утверждено
приказом Агентства по охране
культурного наследия Республики Дагестан
от 14 февраля 2019 г. № 5/19

**РЕЖИМЫ ИСПОЛЬЗОВАНИЯ ТЕРРИТОРИИ ОБЪЕКТА
КУЛЬТУРНОГО НАСЛЕДИЯ РЕГИОНАЛЬНОГО ЗНАЧЕНИЯ
«СЕЛЕНИЕ КАХИБ (СТАРОЕ) XVII-XIX ВВ.»; «ЖИЛЫЕ ДОМА СО
СТАРИННЫМИ БАШНЯМИ»**

Режимы использования единой территории объектов культурного наследия регионального значения «Селение Кахиб (старое) XVIII-XIX вв.» и «Жилые дома со старинными башнями»

1 На территории объекта культурного наследия разрешается:

1.1 проведение работ по сохранению, реставрации и приспособлению памятника, его частей и архитектурных деталей на основе историко-архивных, археологических, инженерных исследований и по утвержденным проектам сохранения памятника;

1.2 воссоздание утраченных элементов объекта культурного наследия, исторической планировки с разработкой научного обоснования, проекта воссоздания по заданию государственного органа охраны объектов культурного наследия и утвержденному в установленном порядке проекту;

1.3 прокладка, ремонт и модернизация подземных инженерных коммуникаций, не наносящих ущерба объекту культурного наследия и не затрагивающих его предмет охраны, но необходимых для его функционирования;

1.4 ведение хозяйственной деятельности, не противоречащей требованиям обеспечения сохранности объекта культурного наследия и позволяющей обеспечить функционирование объекта культурного наследия в современных условиях, согласно разработанному разделу по сохранению объекта культурного наследия, согласованному с госорганом и при наличии Акта государственной историко-культурной экспертизы;

1.5 установка информационных знаков и указателей (не выше первого этажа, выполненных в виде объемных букв высотой не более 50 см), не изменяющих сложившееся визуальное восприятие объектов культурного наследия;

1.6 установка временных сооружений в рамках проведения планируемых сезонных культурно - массовых мероприятий и элементов информационно-декоративного оформления событийного характера (мобильные информационные конструкции), включая праздничное оформление, с последующим демонтажем всех возведенных сооружений и проведением


Взам.инв.№									
Подпись и дата									
Инв. № подл.									
Изм	Кол	Лист	Ндок	Подпись	Дата	Устройство развлекательно-туристического комплекса «Зип-Лайн» и «Подвесной мост» на территории «Урочище Старый Кахиб, Шамильский район, Республика Дагестан»			
Разработал		Гаджиев Б				Мероприятия по обеспечению сохранности территории	стадия	Лист	Листов
Проверил		Гаджиев А				достопримечательного места	П	82	193
ГИП									
Исполн						Раздел 3. Шифр 20/2023-ОКН.			ООО «НПЦ ТуК»

- работ по благоустройству (восстановлению) нарушенных участков территории объекта;
- 1.7 установка элементов архитектурной подсветки объектов культурного наследия в рамках специальных проектов, направленных на популяризацию и улучшение экспонирования объекта культурного наследия, по согласованным в установленном порядке проектам; 1.8 благоустройство и озеленение с использованием элементов, не нарушающих визуального восприятия объектов культурного наследия, выявленных объектов культурного наследия;
- 1.9 размещение временных объектов питания и обслуживания туристов (летних кафе, террас, торговых павильонов и т. д.);
- 1.10 принятие мер для обеспечения доступа маломобильных групп граждан к объектам культурного наследия;
- 1.11 архитектурные и археологические исследования;
- 1.12 инженерные изыскания;
- 1.13 обеспечение мер пожарной безопасности;
- 1.14 обеспечение мер экологической безопасности.

2 На территории объекта культурного наследия запрещается:

- 2.2 проведение земляных, строительных, мелиоративных и иных работ, за исключением работ по сохранению объекта культурного наследия или его отдельных элементов, сохранению историко-градостроительной или природной среды объекта культурного наследия;
- 2.3 создание разрушающих вибрационных нагрузок динамическим воздействием на грунты в зоне их взаимодействия с объектом культурного наследия;
- 2.4 прокладка инженерных сетей (теплотрасс, газопроводов, электрокабелей, линий телефонной связи и др.) надземным способом, и нарушающих подземные части памятника или гидрологический режим территории;
- 2.5 размещение любых рекламных конструкций на объектах культурного наследия и на территории объекта культурного наследия за исключением связанных с деятельностью по популяризации объектов культурного наследия;
- 2.6 установка на фасадах, крышах объектов культурного наследия кондиционеров, телеантенн, тарелок спутниковой связи, а также других средств технического обеспечения;
- 2.7 проезд автотранспорта вне отведенных для этих целей дорог и площадок;
- 2.8 размещение стоянок транспортных средств.

Взам.инв.№												
Подпись и дата												
Инв. № подл.							Устройство развлекательно-туристического комплекса «Зип-Лайн» и «Подвесной мост» на территории «Урочище Старый Кахиб, Шамилский район, Республика Дагестан»					
	Изм	Кол	Лист	Идок	Подпись	Дата	Мероприятия по обеспечению сохранности территории достопримечательного места	стадия	Лист	Листов		
	Разработал		Гаджиев Б					П	83	193		
	Проверил		Гаджиев А				Раздел 3. Шифр 20/2023-ОКН.			ООО «НПЦ ТуК»		
ГИП												

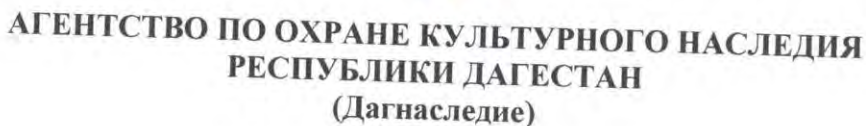

No. 6/19

«14» февраля 2019 г.

В соответствии с пунктом 5 статьи 3.1. Федерального закона от 25 июня 2002 г. № 73-ФЗ «Об объектах культурного наследия (памятниках истории и культуры) народов Российской Федерации» (Собрание законодательства Российской Федерации, 2002, N 26, ст. 2519; 2003, N 9, ст. 805; 2004, N 35, ст. 3607; 2005, N 23, ст. 2203; 2006, N 1, ст. 10; N 52 (ч. 1), ст. 5498; 2007, N 1 (ч. 1), ст. 21; N 27, ст. 3213; N 43, ст. 5084; N 46, ст. 5554; 2008, N 20, ст. 2251; N 29 (ч. 1), ст. 3418; N 30 (ч. 2), ст. 3616; 2009, N 51, ст. 6150; 2010, N 43, ст. 5450; N 49, ст. 6424; N 51 (ч. 3), ст. 6810; 2011, N 30 (ч. 1), ст. 4563; N 45, ст. 6331; N 47, ст. 6606; N 49 (ч. 1), ст. 7015, ст. 7026; 2012, N 31, ст. 4322; N 47, ст. 6390; N 50 (ч. 5), ст. 6960; 2013, N 17, ст. 2030; N 19, ст. 2331; N 30 (ч. 1) ст. 4078; 2014, N 43 ст. 5799; N 49 (ч. 6), ст. 6928; 2015, N 10, ст. 1420; N 29 (ч. 1), ст. 4359; N 51 (ч. 3), ст. 7237; 2016, N 1 (ч. 1), ст. 28, ст. 79; N 11, ст. 1494; N 15, ст. 2057; N 27 (ч. 2), ст. 4294; N 52 (ч. 5), ст. 7480; 2017, N 11, ст. 1538; N 31 (ч. 1), ст. 4771)

1. Утвердить границы территории объекта культурного наследия регионального значения «Боевая башня (нижняя), XVI-XVII вв., с. Ст. Кахиб», расположенного по адресу: Республика Дагестан, Шамильский район, с.Старый Кахиб и принятого на государственную охрану в соответствии с постановлением Правительства Республики Дагестан от 28.01.1997 г. №11 «О внесении дополнений в перечень памятников истории и культуры республиканского значения, подлежащих государственной охране».

2. Утвердить особый режим использования земель и требования к градостроительным регламентам в границах территории объекта культурного наследия регионального значения «Боевая башня (нижняя), XVI-XVII вв., с. Ст. Кахиб».

3. Начальнику отдела надзора, сохранения и использования объектов

Рис.14. Приказ Дагнаследия об установлении границ территории ОКН РЗ «Боевая башня (нижняя), XVI-XVII вв.

Взам.инв.№

Подпись и дата

Инв. № подл.

охране».

2. Утвердить особый режим использования земель и требования к градостроительным регламентам в границах территории объекта культурного наследия регионального значения «Боевая башня (нижняя), XVI-XVII вв., с. Ст. Кахиб».

3. Начальнику отдела надзора, сохранения и использования объектов

Рис.14. Приказ Дагнаследия об установлении границ территории ОКН РЗ «Боевая башня (нижняя), XVI-XVII вв.

						Устройство развлекательно-туристического комплекса «Зип-Лайн» и «Подвесной мост» на территории «Урочище Старый Кахиб, Шамильский район, Республика Дагестан»
Изм	Кол	Лист	Идок	Подпись	Дата	
Разработал	Гаджиев Б					
Проверил	Гаджиев А					Мероприятия по обеспечению сохранности территории достопримечательного места
ГИП						Раздел 3. Шифр 20/2023-ОКН.

стадия	Лист	Листов
П	84	193

ООО «НПЦ ТуК»

культурного наследия регионального значения обеспечить внесение сведений об утвержденных границах территории наличия объекта культурного наследия регионального значения «Боевая башня (нижняя), XVI-XVII вв., с. Ст. Кахиб», в единый государственный реестр недвижимости.

4. Контроль за исполнением настоящего приказа оставляю за собой.

Врио руководителя 

Р. Шехмагомедов

Взам.инв.№		Подпись и дата											
Инв. № подл.							Устройство развлекательно-туристического комплекса «Зип-Лайн» и «Подвесной мост» на территории «Урочище Старый Кахиб, Шамильский район, Республика Дагестан»						
	Изм	Кол	Лист	Ндок	Подпись	Дата							
	Разработал		Гаджиев Б				Мероприятия по обеспечению сохранности территории достопримечательного места	стадия	Лист	Листов			
	Проверил		Гаджиев А					П	85	193			
	ГИП						Раздел 3. Шифр 20/2023-ОКН.	ООО «НПЦ ТуК»					

Приложение № 1
Утверждено
приказом Агентства по охране
культурного наследия Республики Дагестан
от 14 февраля 2019 г. № 6/19

**ОПИСАНИЕ
ГРАНИЦЫ ТЕРРИТОРИИ ОБЪЕКТА КУЛЬТУРНОГО НАСЛЕДИЯ
РЕГИОНАЛЬНОГО ЗНАЧЕНИЯ
«БОЕВАЯ БАШНЯ (НИЖНЯЯ), XVI-XVII ВВ., С. СТ. КАХИБ»**

Территория объекта культурного наследия регионального значения "Боевая башня (нижняя), XVI-XVII вв., с. Ст. Кахиб"		
Наименование (номер) характерной точки	Координаты характерных точек (МСК-05) Метод определения координат - картометрический, средняя квадратическая погрешность - 0,0005 метра в масштабе карты	
	X	Y
1	156857,37	276225,82
2	156857,54	276225,35
3	156859,95	276222,59
4	156860,98	276222,49
5	156861,01	276222,51
6	156863,86	276224,80
7	156863,95	276225,79
8	156861,54	276228,55
9	156860,51	276228,64
10	156857,63	276226,34

Взам.инв.№												
Подпись и дата												
Инв. № подл.							Устройство развлекательно-туристического комплекса «Зип-Лайн» и «Подвесной мост» на территории «Урочище Старый Кахиб, Шамилский район, Республика Дагестан»					
	Изм	Кол	Лист	Идок	Подпись	Дата						
	Разработал		Гаджиев Б					Мероприятия по обеспечению сохранности территории достопримечательного места	стадия	Лист	Листов	
	Проверил		Гаджиев А						П	86	193	
	ГИП											
									Раздел 3. Шифр 20/2023-ОКН.			ООО «НПЦ ТуК»

Границы территории
объекта культурного наследия регионального значения
"Боевая Башня (нижняя), XVI-XVII вв., с. Ст. Кахиб"



Условные обозначения

☐ Объекты культурного наследия
федерального значения

☐ Границы территории объекта культурного наследия
регионального значения

Территория объекта культурного наследия регионального значения
"Боевая Башня (нижняя), XVI-XVII вв., с. Ст. Кахиб"

Наименование (номер) характерной точки	Координаты характерных точек (МСК-03) Метод определения координат - геодезический, средняя квадратическая погрешность - 0,0005 метра в масштабе карты	
	X	Y
1	428677.93	468621.31
2	428677.46	468621.49
3	428674.70	468623.00
4	428674.61	468624.93
5	428674.63	468624.95
6	428676.92	468627.81
7	428677.91	468627.89
8	428680.67	468625.48
9	428680.76	468624.45
10	428678.45	468621.57

Устройство развлекательно-туристического комплекса «Зип-Лайн» и
«Подвесной мост» на территории «Урочище Старый Кахиб,
Шамилский район, Республика Дагестан»

Мероприятия по обеспечению сохранности территории достопримечательного места	стадия	Лист	Листов
	П	87	193
	ООО «НПЦ ТуК»		

Раздел 3. Шифр 20/2023-ОКН.

Взам.инв.№	Подпись и дата	Инв. № подл.

Изм	Кол	Лист	Ндок	Подпись	Дата
Разработал		Гаджиев Б			
Проверил		Гаджиев А			
ГИП					
Исполнитель					

Приложение № 2
Утверждено
приказом Агентства по охране
культурного наследия Республики Дагестан
от 14 февраля 2019 г. № 6/19

РЕЖИМЫ ИСПОЛЬЗОВАНИЯ ТЕРРИТОРИИ ОБЪЕКТА КУЛЬТУРНОГО НАСЛЕДИЯ РЕГИОНАЛЬНОГО ЗНАЧЕНИЯ «БОЕВАЯ БАШНЯ (НИЖНЯЯ), XVI-XVII ВВ., С. СТ. КАХИБ»

Режимы использования территории объекта культурного наследия
регионального значения «Боевая башня (нижняя), XVI – XVII вв., с. Ст.
Кахиб»

1 На территории объекта культурного наследия разрешается:

1.1 проведение работ по сохранению, реставрации и приспособлению
памятника, его частей и архитектурных деталей на основе историко-
архивных, археологических, инженерных исследований и по утвержденным
проектам сохранения памятника;

1.2 воссоздание утраченных элементов объекта культурного наследия,
исторической планировки с разработкой научного обоснования, проекта
воссоздания по заданию государственного органа охраны объектов
культурного наследия и утвержденному в установленном порядке проекту;

1.3 прокладка, ремонт и модернизация подземных инженерных
коммуникаций, не наносящих ущерба объекту культурного наследия и не
затрагивающих его предмет охраны, но необходимых для его
функционирования;

1.4 ведение хозяйственной деятельности, не противоречащей требованиям
обеспечения сохранности объекта культурного наследия и позволяющей
обеспечить функционирование объекта культурного наследия в современных
условиях, согласно разработанному разделу по сохранению объекта
культурного наследия, согласованному с госорганом и при наличии Акта
государственной историко-культурной экспертизы;

1.5 установка информационных знаков и указателей (не выше первого этажа,
выполненных в виде объемных букв высотой не более 50 см), не
изменяющих сложившееся визуальное восприятие объектов культурного
наследия;

1.6 установка временных сооружений в рамках проведения планируемых
сезонных культурно - массовых мероприятий и элементов
информационнодекоративного оформления событийного характера
(мобильные информационные конструкции), включая праздничное
оформление, с последующим демонтажем всех возведенных сооружений и
проведением работ по благоустройству (восстановлению) нарушенных
участков территории объекта;

Взам.инв.№		Подпись и дата										
Инв. № подл.							Устройство развлекательно-туристического комплекса «Зип-Лайн» и «Подвесной мост» на территории «Урочище Старый Кахиб, Шамильский район, Республика Дагестан»					
	Изм	Кол	Лист	Ндок	Подпись	Дата	Мероприятия по обеспечению сохранности территории достопримечательного места	стадия	Лист	Листов		
	Разработал		Гаджиев Б					П	88	193		
	Проверил		Гаджиев А									
		ГИП										
							Раздел 3. Шифр 20/2023-ОКН.			ООО «НПЦ ТуК»		

- 1.7 установка элементов архитектурной подсветки объектов культурного наследия в рамках специальных проектов, направленных на популяризацию и улучшение экспонирования объекта культурного наследия, по согласованным в установленном порядке проектам;
- 1.8 принятие мер для обеспечения доступа маломобильных групп граждан к объектам культурного наследия;
- 1.9 архитектурные и археологические исследования;
- 1.10 инженерные изыскания;
- 1.11 обеспечение мер пожарной безопасности;
- 1.12 обеспечение мер экологической безопасности.

2 На территории объекта культурного наследия запрещается:

- 2.1 проведение земляных, строительных, мелиоративных и иных работ, за исключением работ по сохранению объекта культурного наследия или его отдельных элементов, сохранению историко-градостроительной или природной среды объекта культурного наследия;
- 2.2 создание разрушающих вибрационных нагрузок динамическим воздействием на грунты в зоне их взаимодействия с объектом культурного наследия;
- 2.3 прокладка инженерных сетей (теплотрасс, газопроводов, электрокабелей, линий телефонной связи и др.) надземным способом, и нарушающих подземные части памятника или гидрологический режим территории;
- 2.4 размещение любых рекламных конструкций на объектах культурного наследия и на территории объекта культурного наследия, за исключением связанных с деятельностью по популяризации объектов культурного наследия;
- 2.5 установка на фасадах, крышах объектов культурного наследия кондиционеров, телеантенн, тарелок спутниковой связи, а также других средств технического обеспечения.

Взам.инв.№	
Подпись и дата	
Инв. № подл.	

						Устройство развлекательно-туристического комплекса «Зип-Лайн» и «Подвесной мост» на территории «Урочище Старый Кахиб, Шамильский район, Республика Дагестан»
Изм	Кол	Лист	Ндок	Подпись	Дата	Мероприятия по обеспечению сохранности территории достопримечательного места
Разработал		Гаджиев Б				
Проверил		Гаджиев А				стадия
ГИП						
						Листов
						П
						89
						193
						Раздел 3. Шифр 20/2023-ОКН.
						ООО «НПЦ ТуК»



АГЕНТСТВО ПО ОХРАНЕ КУЛЬТУРНОГО НАСЛЕДИЯ
РЕСПУБЛИКИ ДАГЕСТАН
(Дагнаследие)

ПРИКАЗ

№ 7/19

«14» февраля 2019 г.

В соответствии со ст.9.2. и ст.33. Федерального закона от 25 июня 2002 г. № 73-ФЗ «Об объектах культурного наследия (памятниках истории и культуры) народов Российской Федерации» (Собрание законодательства Российской Федерации, 2002, N 26, ст. 2519; 2003, N 9, ст. 805; 2004, N 35, ст. 3607; 2005, N 23, ст. 2203; 2006, N 1, ст. 10; N 52 (ч. 1), ст. 5498; 2007, N 1 (ч. 1), ст. 21; N 27, ст. 3213; N 43, ст. 5084; N 46, ст. 5554; 2008, N 20, ст. 2251; N 29 (ч. 1), ст. 3418; N 30 (ч. 2), ст. 3616; 2009, N 51, ст. 6150; 2010, N 43, ст. 5450, N 49, ст. 6424; N 51 (ч. 3), ст. 6810; 2011, N 30 (ч. 1), ст. 4563; N 45, ст. 6331; N 47, ст. 6606; N 49 (ч. 1), ст. 7015, ст. 7026; 2012, N 31, ст. 4322; N 47, ст. 6390; N 50 (ч. 5), ст. 6960; 2013, N 17, ст. 2030; N 19, ст. 2331; N 30 (ч. 1) ст. 4078; 2014, N 43 ст. 5799; N 49 (ч. 6), ст. 6928; 2015, N 10, ст. 1420; N 29 (ч. 1), ст. 4359, N 51 (ч. 3), ст. 7237; 2016, N 1 (ч. 1), ст. 28, ст. 79; N 11, ст. 1494; N 15, ст. 2057; N 27 (ч. 2), ст. 4294; N 52 (ч. 5), ст. 7480; 2017, N 11, ст. 1538; N 31 (ч. 1), ст. 4771)

ПРИКАЗЫВАЮ:

1. Утвердить границы территории объекта культурного наследия федерального значения «Мечеть и башня (Баграб-Росотль), XVI-XVII вв.», расположенного по адресу: Республика Дагестан, Шамильский район, с.Старый Кахиб и принятого на государственную охрану в соответствии с постановлением Совмина РСФСР от 30.08.1960 г. № 1327 «О дальнейшем улучшении дела охраны памятников культуры в РСФСР»».

2. Утвердить особый режим использования земель и требования к градостроительным регламентам в границах территории объекта культурного наследия федерального значения «Мечеть и башня (Баграб-Росотль), XVI-XVII вв.».

3. Начальнику отдела надзора, сохранения и использования объектов культурного наследия регионального значения обеспечить внесение сведений

Рис.15. Приказ Дагнаследия об установлении границ территории ОКН ФЗ «Мечеть и башня (Баграб-Росотль), XVI-XVII вв.

Взам.инв.№									
Подпись и дата									
Инв. № подл.									
Изм	Кол	Лист	Идок	Подпись	Дата	Устройство развлекательно-туристического комплекса «Зип-Лайн» и «Подвесной мост» на территории «Урочище Старый Кахиб, Шамильский район, Республика Дагестан»			
Разработал		Гаджиев Б				Мероприятия по обеспечению сохранности территории достопримечательного места	стадия	Лист	Листов
Проверил		Гаджиев А					П	90	193
ГИП						Раздел 3. Шифр 20/2023-ОКН.	ООО «НПЦ ТуК»		

об утвержденных границах территории наличия объекта культурного наследия федерального значения «Мечеть и башня (Баграб-Росотль), XVI-XVII вв.», в единый государственный реестр недвижимости.

4. Контроль за исполнением настоящего приказа оставляю за собой.

Врио руководителя  Р. Шехмагомедов

Взам.инв.№		Подпись и дата											
Инв. № подл.							Устройство развлекательно-туристического комплекса «Зип-Лайн» и «Подвесной мост» на территории «Урочище Старый Кахиб, Шамилский район, Республика Дагестан»						
	Изм	Кол	Лист	Ндок	Подпись	Дата							
	Разработал		Гаджиев Б				Мероприятия по обеспечению сохранности территории достопримечательного места		стадия	Лист	Листов		
	Проверил		Гаджиев А						П	91	193		
	ГИП						Раздел 3. Шифр 20/2023-ОКН.		ООО «НПЦ ТуК»				

Приложение № 1
Утверждено
приказом Агентства по охране
культурного наследия Республики Дагестан
от 14 февраля 2019 г. № 7/19

**ОПИСАНИЕ
ГРАНИЦЫ ТЕРРИТОРИИ ОБЪЕКТА КУЛЬТУРНОГО НАСЛЕДИЯ
ФЕДЕРАЛЬНОГО ЗНАЧЕНИЯ
«МЕЧЕТЬ И БАШНЯ (БАГРАБ-РОСОТЛЬ), XVI-XVII ВВ.»**

Территория объекта культурного наследия федерального значения "Мечеть и башня (Баграб-Росотль), XVI-XVII вв."		
Наименование (номер) характерной точки	Координаты характерных точек (МСК-05) Метод определения координат - картометрический, средняя квадратическая погрешность - 0,0005 метра в масштабе карты	
	X	Y
1	156949,13	276301,24
2	156947,58	276299,01
3	156941,14	276303,48
4	156933,96	276294,21
5	156940,46	276290,34
6	156940,07	276287,26
7	156939,18	276287,11
8	156935,19	276281,66
9	156939,11	276278,52
10	156935,45	276274,26
11	156934,84	276274,64
12	156934,13	276273,62
13	156937,30	276269,12
14	156942,45	276271,60
15	156943,87	276274,90
16	156951,46	276277,90
17	156954,23	276271,52
18	156961,95	276276,28
19	156956,80	276284,14
20	156956,02	276289,14
21	156958,43	276291,25
22	156958,83	276293,70
23	156957,23	276295,20
24	156951,96	276299,41

Взам.инв.№	
Подпись и дата	
Инв. № подл.	

						Устройство развлекательно-туристического комплекса «Зип-Лайн» и «Подвесной мост» на территории «Урочище Старый Кахиб, Шамилский район, Республика Дагестан»					
Изм	Кол	Лист	Ндок	Подпись	Дата	Мероприятия по обеспечению сохранности территории достопримечательного места			стадия	Лист	Листов
Разработал		Гаджиев Б							П	92	193
Проверил		Гаджиев А				Раздел 3. Шифр 20/2023-ОКН.			ООО «НПЦ ТуК»		
ГИП											
Исполн											

Границы территории объектов культурного наследия федерального значения "Мечеть и башня (Баграб-Росотль), XVI-XVII вв."



Условные обозначения

Объекты культурного наследия

Федерального значения

Регионального значения

Территория объектов культурного наследия

Характерные поворотные точки границ территории объектов культурного наследия

Территория объекта культурного наследия федерального значения "Мечеть и башня (Баграб-Росотль), XVI-XVII вв."

Наименование (номер) характерной точки	Координаты характерных точек (МСК-03) Метод определения координат - картометрический; средняя квадратическая погрешность - 0,0005 метра в масштабе карты	
	X	Y
1	4268753.43	4688713.02
2	4268751.19	4688711.47
3	4268755.65	4688705.02
4	4268746.38	4688697.85
5	4268742.52	4688704.36
6	4268739.44	4688703.97
7	4268739.28	4688703.07
8	4268733.63	4688699.09
9	4268730.69	4688703.01
10	4268726.43	4688699.35
11	4268726.81	4688698.75
12	4268725.79	4688698.03
13	4268721.79	4688701.21
14	4268723.78	4688706.36
15	4268721.08	4688707.78
16	4268730.08	4688715.36
17	4268723.71	4688718.14
18	4268728.47	4688725.85
19	4268736.33	4688720.70
20	4268741.32	4688719.92
21	4268743.44	4688722.32
22	4268745.89	4688722.72
23	4268747.38	4688721.12
24	4268751.59	4688715.85

Инв. № подл.	Подпись и дата	Взам.инв.№

						Устройство развлекательно-туристического комплекса «Зип-Лайн» и «Подвесной мост» на территории «Урочище Старый Кахиб, Шамилский район, Республика Дагестан»				
Изм	Кол	Лист	Ндок	Подпись	Дата					
Разработал		Гаджиев Б				Мероприятия по обеспечению сохранности территории достопримечательного места		стадия	Лист	Листов
Проверил		Гаджиев А						П	93	193
ГИП						Раздел 3. Шифр 20/2023-ОКН.		ООО «НПЦ ТуК»		

Приложение № 2
Утверждено
приказом Агентства по охране
культурного наследия Республики Дагестан
от 14 февраля 2019 г. № 4/19

РЕЖИМЫ ИСПОЛЬЗОВАНИЯ ТЕРРИТОРИИ ОБЪЕКТА КУЛЬТУРНОГО НАСЛЕДИЯ ФЕДЕРАЛЬНОГО ЗНАЧЕНИЯ «МЕЧЕТЬ И БАШНЯ (БАГРАБ-РОСОТЛЬ), XVI-XVII ВВ.»

Режимы использования территории объекта культурного наследия
федерального значения «Ансамбль «Мечеть и башня (БаграбРосотль), XVI –
XVII вв.»

1. На территории объекта культурного наследия разрешается:

- 1.1 проведение работ по сохранению, реставрации и приспособлению памятника, его частей и архитектурных деталей на основе историко-архивных, археологических, инженерных исследований и по утвержденным проектам сохранения памятника;
- 1.2 воссоздание утраченных элементов объекта культурного наследия, исторической планировки с разработкой научного обоснования, проекта воссоздания по заданию государственного органа охраны объектов культурного наследия и утвержденному в установленном порядке проекту;
- 1.3 прокладка, ремонт и модернизация подземных инженерных коммуникаций, не наносящих ущерба объекту культурного наследия и не затрагивающих его предмет охраны, но необходимых для его функционирования;
- 1.4 ведение хозяйственной деятельности, не противоречащей требованиям обеспечения сохранности объекта культурного наследия и позволяющей обеспечить функционирование объекта культурного наследия в современных условиях, согласно разработанному разделу по сохранению объекта культурного наследия, согласованному с госорганом и при наличии Акта государственной историко-культурной экспертизы;
- 1.5 установка информационных знаков и указателей (не выше первого этажа, выполненных в виде объемных букв высотой не более 50 см), не изменяющих сложившееся визуальное восприятие объектов культурного наследия;
- 1.6 установка временных сооружений в рамках проведения планируемых сезонных культурно - массовых мероприятий и элементов информационно-декоративного оформления событийного характера (мобильные информационные конструкции), включая праздничное оформление, с последующим демонтажем всех возведенных сооружений и проведением работ по благоустройству (восстановлению) нарушенных участков территории объекта;

Взам.инв.№		Подпись и дата		Устройство развлекательно-туристического комплекса «Зип-Лайн» и «Подвесной мост» на территории «Урочище Старый Кахиб, Шамильский район, Республика Дагестан»						
Инв. № подл.	Изм	Кол	Лист	Ндок	Подпись	Дата	Мероприятия по обеспечению сохранности территории достопримечательного места	стадия	Лист	Листов
	Разработал	Гаджиев Б				П		94	193	
	Проверил	Гаджиев А								
	ГИП									
	Исполн									
Раздел 3. Шифр 20/2023-ОКН.							ООО «НПЦ ТуК»			

- 1.7 установка элементов архитектурной подсветки объектов культурного наследия в рамках специальных проектов, направленных на популяризацию и улучшение экспонирования объекта культурного наследия, по согласованным в установленном порядке проектам;
- 1.8 принятие мер для обеспечения доступа маломобильных групп граждан к объектам культурного наследия;
- 1.9 архитектурные и археологические исследования;
- 1.10 инженерные изыскания;
- 1.11 обеспечение мер пожарной безопасности;
- 1.12 обеспечение мер экологической безопасности.

2 На территории объекта культурного наследия запрещается:

- 2.1 проведение земляных, строительных, мелиоративных и иных работ, за исключением работ по сохранению объекта культурного наследия или его отдельных элементов, сохранению историко-градостроительной или природной среды объекта культурного наследия;
- 2.2 создание разрушающих вибрационных нагрузок динамическим воздействием на грунты в зоне их взаимодействия с объектом культурного наследия;
- 2.3 прокладка инженерных сетей (теплотрасс, газопроводов, электрокабелей, линий телефонной связи и др.) надземным способом, и нарушающих подземные части памятника или гидрологический режим территории;
- 2.4 размещение любых рекламных конструкций на объектах культурного наследия и на территории объекта культурного наследия, за исключением связанных с деятельностью по популяризации объектов культурного наследия;
- 2.5 установка на фасадах, крышах объектов культурного наследия кондиционеров, телеантенн, тарелок спутниковой связи, а также других средств технического обеспечения.

Взам.инв.№										
Подпись и дата										
Инв. № подл.							Устройство развлекательно-туристического комплекса «Зип-Лайн» и «Подвесной мост» на территории «Урочище Старый Кахиб, Шамилский район, Республика Дагестан»			
	Изм	Кол	Лист	Ндок	Подпись	Дата	Мероприятия по обеспечению сохранности территории достопримечательного места	стадия	Лист	Листов
	Разработал		Гаджиев Б					П	95	193
	Проверил		Гаджиев А				Раздел 3. Шифр 20/2023-ОКН.			
ГИП										
							ООО «НПЦ ТуК»			



АГЕНТСТВО ПО ОХРАНЕ КУЛЬТУРНОГО НАСЛЕДИЯ
РЕСПУБЛИКИ ДАГЕСТАН
(Дагнаследие)

ПРИКАЗ

№ 8/19

14 » февраль 2019 г.

В соответствии со ст.9.2. и ст.33. Федерального закона от 25 июня 2002 г. № 73-ФЗ «Об объектах культурного наследия (памятниках истории и культуры) народов Российской Федерации» (Собрание законодательства Российской Федерации, 2002, N 26, ст. 2519; 2003, N 9, ст. 805; 2004, N 35, ст. 3607; 2005, N 23, ст. 2203; 2006, N 1, ст. 10; N 52 (ч. 1), ст. 5498; 2007, N 1 (ч. 1), ст. 21; N 27, ст. 3213; N 43, ст. 5084; N 46, ст. 5554; 2008, N 20, ст. 2251; N 29 (ч. 1), ст. 3418; N 30 (ч. 2), ст. 3616; 2009, N 51, ст. 6150; 2010, N 43, ст. 5450, N 49, ст. 6424; N 51 (ч. 3), ст. 6810; 2011, N 30 (ч. 1), ст. 4563; N 45, ст. 6331; N 47, ст. 6606; N 49 (ч. 1), ст. 7015, ст. 7026; 2012, N 31, ст. 4322; N 47, ст. 6390; N 50 (ч. 5), ст. 6960; 2013, N 17, ст. 2030; N 19, ст. 2331; N 30 (ч. 1) ст. 4078; 2014, N 43 ст. 5799; N 49 (ч. 6), ст. 6928; 2015, N 10, ст. 1420; N 29 (ч. 1), ст. 4359, N 51 (ч. 3), ст. 7237; 2016, N 1 (ч. 1), ст. 28, ст. 79; N 11, ст. 1494; N 15, ст. 2057; N 27 (ч. 2), ст. 4294; N 52 (ч. 5), ст. 7480; 2017, N 11, ст. 1538; N 31 (ч. 1), ст. 4771),

ПРИКАЗЫВАЮ:

1. Утвердить границы территории объекта культурного наследия федерального значения «Башня боевая Бакдаб-Росо, XVI - XVII вв.», расположенного по адресу: Республика Дагестан, Шамильский район, с.Старый Кахиб и принятого на государственную охрану в соответствии постановление Правительства Республики Дагестан от 28.01.1997 г. №11 «О внесении дополнений в перечень памятников истории и культуры республиканского значения, подлежащих государственной охране».

2. Утвердить особый режим использования земель и требования к градостроительным регламентам в границах территории объекта культурного наследия федерального значения «Башня боевая Бакдаб-Росо, XVI - XVII вв.».

3. Начальнику отдела надзора, сохранения и использования объектов

Рис.16. Приказ Дагнаследия об установлении границ территории ОКН ФЗ «Башня боевая Бакдаб-Росо, XVI-XVII вв».

Взам.инв.№							Устройство развлекательно-туристического комплекса «Зип-Лайн» и «Подвесной мост» на территории «Урочище Старый Кахиб, Шамильский район, Республика Дагестан»				
Инв. № подл.	Подпись и дата	Изм	Кол	Лист	Ндок	Подпись	Дата	Мероприятия по обеспечению сохранности территории достопримечательного места	стадия	Лист	Листов
		Разработал		Гаджиев Б					П	96	193
		Проверил		Гаджиев А							
		ГИП									
								Раздел 3. Шифр 20/2023-ОКН.	ООО «НПЦ ТуК»		

Взам.инв.№	Подпись и дата												
								Устройство развлекательно-туристического комплекса «Зип-Лайн» и «Подвесной мост» на территории «Урочище Старый Кахиб, Шамилский район, Республика Дагестан»					
Инв. № подл.		Изм	Кол	Лист	Ндок	Подпись	Дата					Мероприятия по обеспечению сохранности территории достопримечательного места	
		Разработал	Гаджиев Б				П	97	193				
		Проверил	Гаджиев А				Раздел 3. Шифр 20/2023-ОКН.			ООО «НПЦ ТуК»			
		ГИП											

Приложение № 1
 Утверждено
 приказом Агентства по охране
 культурного наследия Республики Дагестан
 от 14 февраля 2019 г. № 2/19

**ОПИСАНИЕ
 ГРАНИЦЫ ТЕРРИТОРИЯ ОБЪЕКТА КУЛЬТУРНОГО НАСЛЕДИЯ
 ФЕДЕРАЛЬНОГО ЗНАЧЕНИЯ
 «БАШНЯ БОЕВАЯ БАКДАБ-РОСО, XVI - XVII ВВ.»**

Территория объекта культурного наследия федерального значения "Башня боевая Бакдаб-Росо, XVI - XVII вв."		
Наименование (номер) характерной точки	Координаты характерных точек (МСК-05) Метод определения координат - картометрический, средняя квадратическая погрешность - 0,0005 метра в масштабе карты	
	X	Y
1	156857,37	276225,82
2	156857,54	276225,35
3	156859,95	276222,59
4	156860,98	276222,49
5	156861,01	276222,51
6	156863,86	276224,80
7	156863,95	276225,79
8	156861,54	276228,55
9	156860,51	276228,64
10	156857,63	276226,34


Взам.инв.№	
Подпись и дата	
Инв. № подл.	<table border="1"> <tr><td></td><td></td><td></td><td></td><td></td><td></td></tr> <tr><td></td><td></td><td></td><td></td><td></td><td></td></tr> <tr> <td>Изм</td><td>Кол</td><td>Лист</td><td>Ндок</td><td>Подпись</td><td>Дата</td></tr> <tr> <td>Разработал</td><td></td><td>Гаджиев Б</td><td></td><td></td><td></td></tr> <tr> <td>Проверил</td><td></td><td>Гаджиев А</td><td></td><td></td><td></td></tr> <tr> <td>ГИП</td><td></td><td></td><td></td><td></td><td></td></tr> <tr> <td>Исполн</td><td></td><td></td><td></td><td></td><td></td></tr> </table>													Изм	Кол	Лист	Ндок	Подпись	Дата	Разработал		Гаджиев Б				Проверил		Гаджиев А				ГИП						Исполн						Устройство развлекательно-туристического комплекса «Зип-Лайн» и «Подвесной мост» на территории «Урочище Старый Кахиб, Шамильский район, Республика Дагестан» Мероприятия по обеспечению сохранности территории достопримечательного места Раздел 3. Шифр 20/2023-ОКН.	<table border="1"> <tr> <td>стадия</td><td>Лист</td><td>Листов</td></tr> <tr> <td>П</td><td>98</td><td>193</td></tr> </table> ООО «НПЦ ТуК»	стадия	Лист	Листов	П	98	193
	Изм	Кол	Лист	Ндок	Подпись	Дата	
	Разработал		Гаджиев Б	
	Проверил		Гаджиев А	
ГИП	
Исполн	
стадия	Лист	Листов	
П	98	193	

Инв. № подл.	Подпись и дата	Взам.инв.№

Изм	Кол	Лист	Ндок	Подпись	Дата
Разработал		Гаджиев Б			
Проверил		Гаджиев А			
ГИП					
Исполн					

Устройство развлекательно-туристического комплекса «Зип-Лайн» и «Подвесной мост» на территории «Урочище Старый Кахиб, Шамилский район, Республика Дагестан»			
Мероприятия по обеспечению сохранности территории достопримечательного места	стадия	Лист	Листов
	П	99	193
Раздел 3. Шифр 20/2023-ОКН.		ООО «НПЦ ТуК»	

Границы территории
объекта культурного наследия федерального значения
"Башня боевая "Бакадб-Росо, XVI - XVII вв."

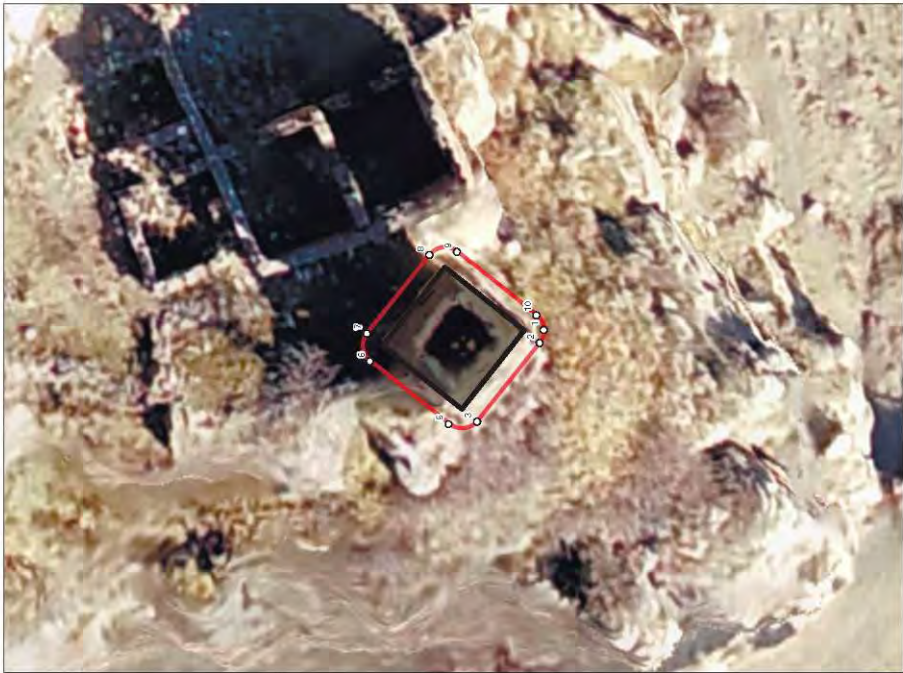

Условные обозначения

	объекты культурного наследия
	территория объектов культурного наследия
	характерные паспортные точки (границы территории) объектов культурного наследия

Территория объекта культурного наследия федерального значения "Башня боевая Бакадб-Росо, XVI - XVII вв."

Наименование (номер) характерной точки	Координаты характерных точек (МСК-03) Метод определения координат - картометрический; средняя квадратическая погрешность - 0,0005 метра в масштабе карты	
	X	Y
1	4268677,93	4688621,31
2	4268677,46	4688621,49
3	4268674,70	4688623,90
4	4268674,61	4688624,93
5	4268674,63	4688624,95
6	4268676,92	4688627,81
7	4268677,91	4688627,89
8	4268680,67	4688625,48
9	4268680,76	4688624,45
10	4268678,45	4688621,57

Приложение № 2
Утверждено
приказом Агентства по охране
культурного наследия Республики Дагестан
от 14.04.2019 г. № 8/19

РЕЖИМЫ ИСПОЛЬЗОВАНИЯ ТЕРРИТОРИИ ОБЪЕКТА КУЛЬТУРНОГО НАСЛЕДИЯ ФЕДЕРАЛЬНОГО ЗНАЧЕНИЯ «БАШНЯ БОЕВАЯ БАКДАБ-РОСО, XVI - XVII ВВ.»

Режимы использования территории объекта культурного наследия
федерального значения «Боевая башня «Бакдаб-Росо, XVI – XVII вв.»

1 На территории объекта культурного наследия разрешается:

- 1.1 проведение работ по сохранению, реставрации и приспособлению памятника, его частей и архитектурных деталей на основе историко-архивных, археологических, инженерных исследований и по утвержденным проектам сохранения памятника;
- 1.2 воссоздание утраченных элементов объекта культурного наследия, исторической планировки с разработкой научного обоснования, проекта воссоздания по заданию государственного органа охраны объектов культурного наследия и утвержденному в установленном порядке проекту;
- 1.3 прокладка, ремонт и модернизация подземных инженерных коммуникаций, не наносящих ущерба объекту культурного наследия и не затрагивающих его предмет охраны, но необходимых для его функционирования;
- 1.4 ведение хозяйственной деятельности, не противоречащей требованиям обеспечения сохранности объекта культурного наследия и позволяющей обеспечить функционирование объекта культурного наследия в современных условиях, согласно разработанному разделу по сохранению объекта культурного наследия, согласованному с госорганом и при наличии Акта государственной историко-культурной экспертизы;
- 1.5 установка информационных знаков и указателей (не выше первого этажа, выполненных в виде объемных букв высотой не более 50 см), не изменяющих сложившееся визуальное восприятие объектов культурного наследия;
- 1.6 установка временных сооружений в рамках проведения планируемых сезонных культурно - массовых мероприятий и элементов информационно-декоративного оформления событийного характера (мобильные информационные конструкции), включая праздничное оформление, с последующим демонтажем всех возведенных сооружений и проведением работ по благоустройству (восстановлению) нарушенных участков территории объекта;

Взам.инв.№		Подпись и дата								
Инв. № подл.							Устройство развлекательно-туристического комплекса «Зип-Лайн» и «Подвесной мост» на территории «Урочище Старый Кахиб, Шамильский район, Республика Дагестан»			
	Изм	Кол	Лист	Ндок	Подпись	Дата	Мероприятия по обеспечению сохранности территории достопримечательного места	стадия	Лист	Листов
	Разработал	Гаджиев Б				П		100	193	
	Проверил	Гаджиев А								
	ГИП						Раздел 3. Шифр 20/2023-ОКН.	ООО «НПЦ ТуК»		

- 2.1 проведение земляных, строительных, мелиоративных и иных работ, за исключением работ по сохранению объекта культурного наследия или его отдельных элементов, сохранению историко-градостроительной или природной среды объекта культурного наследия;
- 2.2 создание разрушающих вибрационных нагрузок динамическим воздействием на грунты в зоне их взаимодействия с объектом культурного наследия;
- 2.3 прокладка инженерных сетей (теплотрасс, газопроводов, электрокабелей, линий телефонной связи и др.) надземным способом, и нарушающих подземные части памятника или гидрологический режим территории;
- 2.4 размещение любых рекламных конструкций на объектах культурного наследия и на территории объекта культурного наследия, за исключением связанных с деятельностью по популяризации объектов культурного наследия;
- 2.5 установка на фасадах, крышах объектов культурного наследия кондиционеров, телеантенн, тарелок спутниковой связи, а также других средств технического обеспечения.

Инв. № подл.	Подпись и дата	Взам.инв.№										
							Устройство развлекательно-туристического комплекса «Зип-Лайн» и «Подвесной мост» на территории «Урочище Старый Кахиб, Шамилский район, Республика Дагестан»					
	Изм	Кол	Лист	Ндок	Подпись	Дата						
	Разработал		Гаджиев Б				Мероприятия по обеспечению сохранности территории достопримечательного места	стадия	Лист	Листов		
	Проверил		Гаджиев А					П	101	193		
	ГИП						Раздел 3. Шифр 20/2023-ОКН.	ООО «НПЦ ТуК»				

Инв. № подл.	Подпись и дата	Взам.инв.№

Схема границ объединенной зоны охраны объектов культурного наследия федерального значения - ансамбля "Мечеть и башня (Баграб-Росотла)", XVI – XVII вв., "Боевая башня «Бакаб-Росо, XVI – XVII вв.» и объектов культурного наследия регионального наследия "Мечеть, 1794 г.", "Боевая башня (верхняя) XVI-XVII вв., с. Ст.Кахиб", «Боевая башня (нижняя) XVI-XVII вв., с. Ст.Кахиб», "Селение Кахиб (старое) XVII-XIX вв." и "Жилые дома со старинными башнями" (фрагмент)

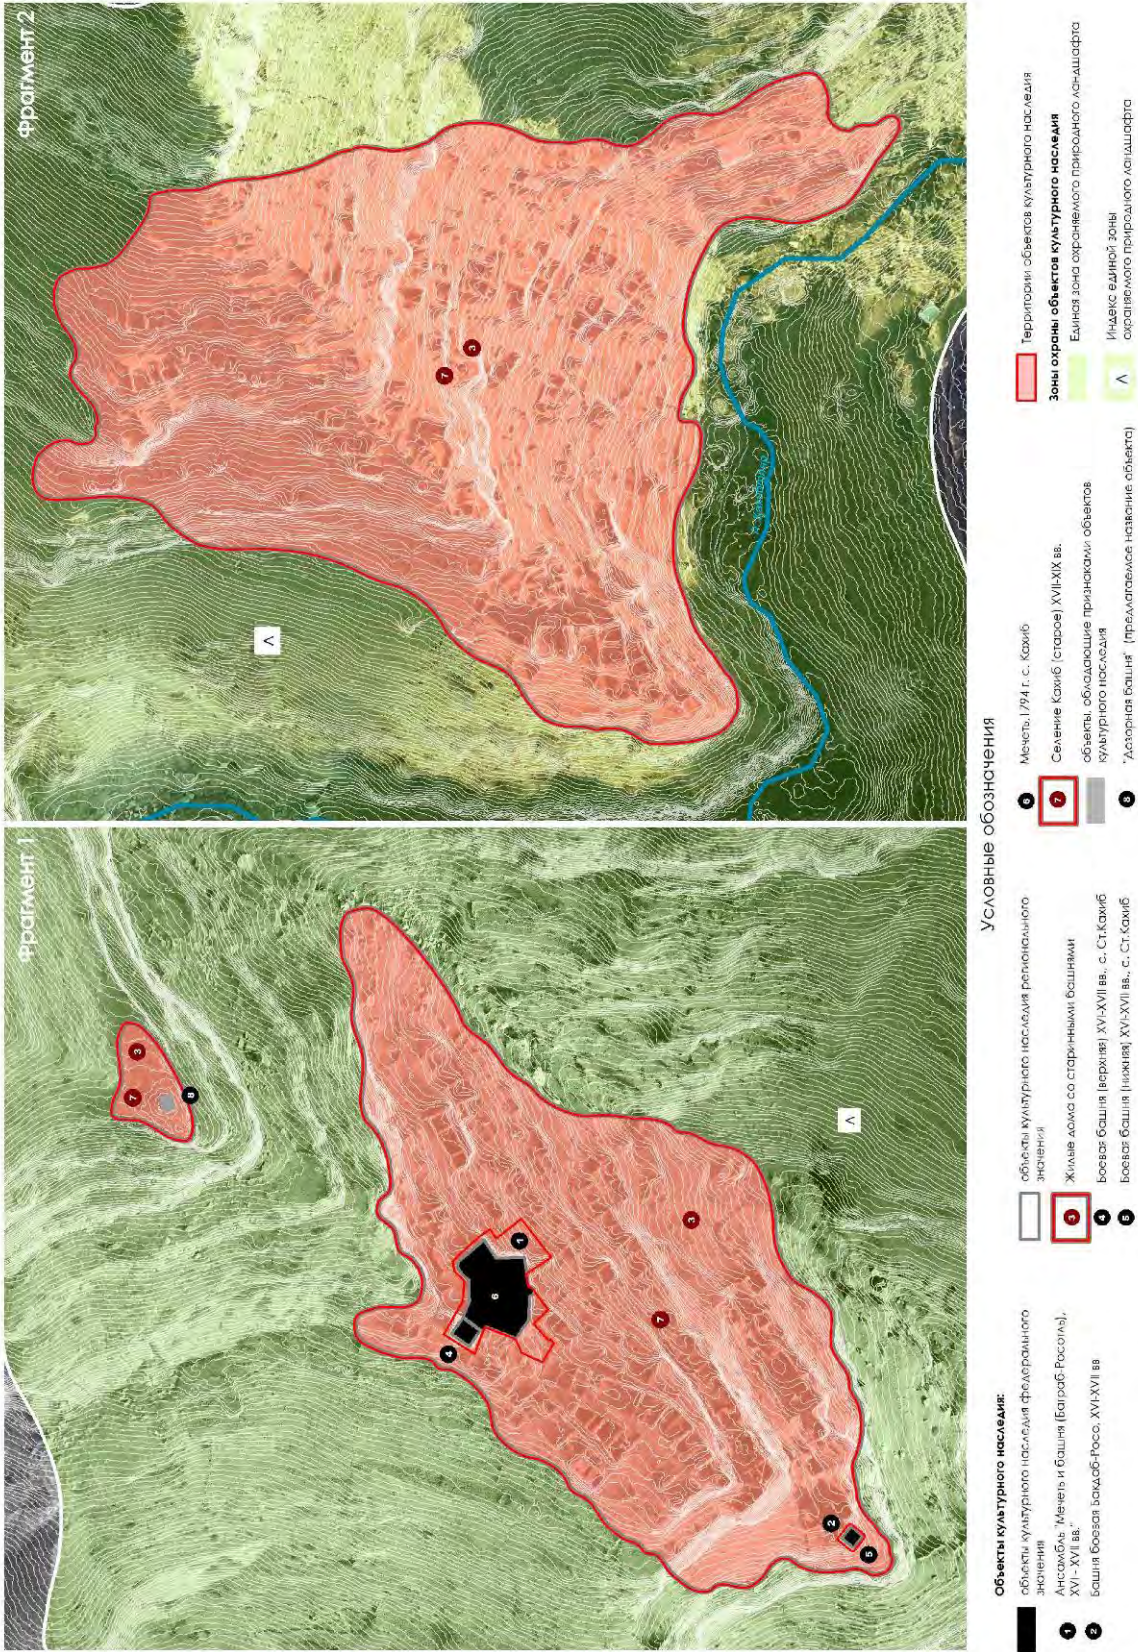


Рис.19.Схема границ территории установленные на территории Исторического поселения с.Кахиб.

						Устройство развлекательно-туристического комплекса «Зип-Лайн» и «Подвесной мост» на территории «Урочище Старый Кахиб, Шамилский район, Республика Дагестан»			
Изм	Кол	Лист	Ндок	Подпись	Дата	Мероприятия по обеспечению сохранности территории достопримечательного места	стадия	Лист	Листов
Разработал		Гаджиев Б					П	104	193
Проверил		Гаджиев А							
ГИП						Раздел 3. Шифр 20/2023-ОКН.			
						ООО «НПЦ ТуК»			

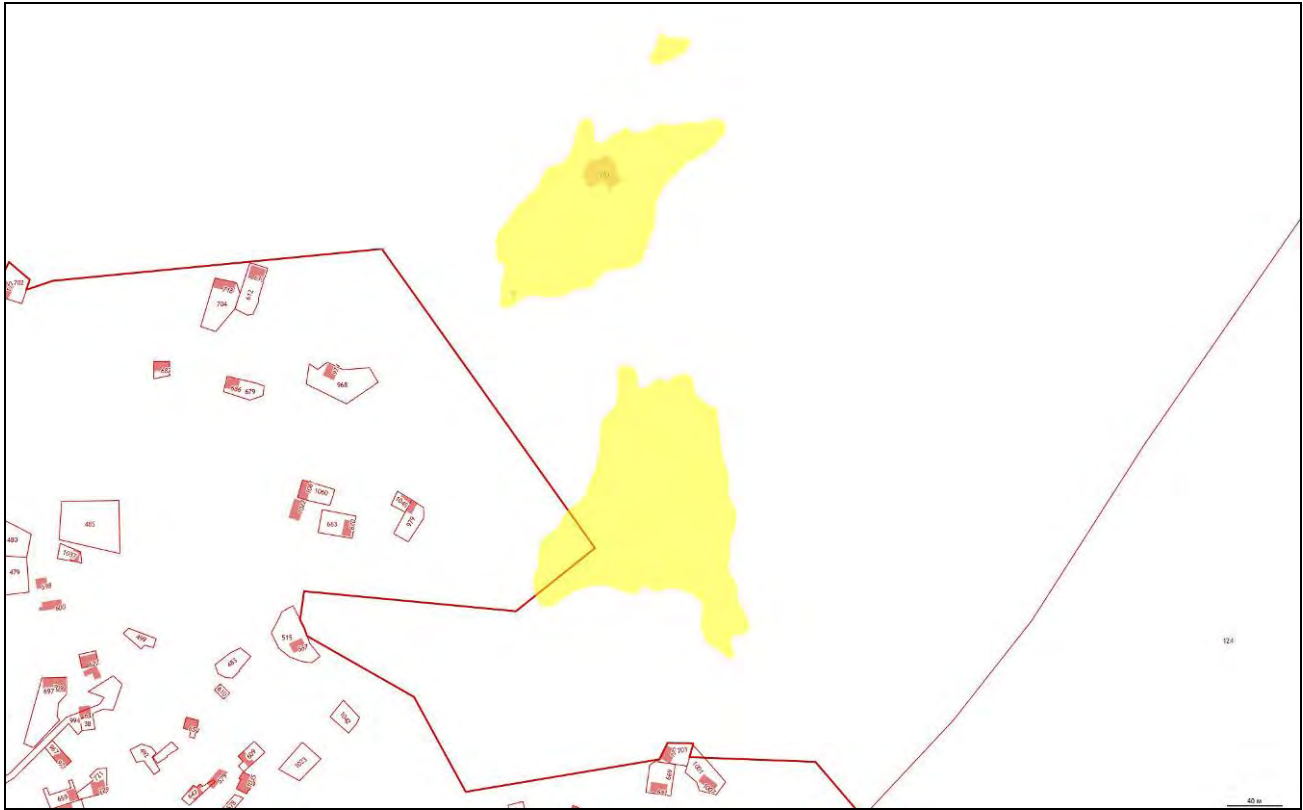


Рис.20.Скан-копия с Публичной кадастровой карты. Схема границ ОКН установленные на территории Исторического поселения с.Кахиб.

Взам.инв.№											
Подпись и дата											
Инв. № подл.							Устройство развлекательно-туристического комплекса «Зип-Лайн» и «Подвесной мост» на территории «Урочище Старый Кахиб, Шамилский район, Республика Дагестан»				
	Изм	Кол	Лист	Ндок	Подпись	Дата		Мероприятия по обеспечению сохранности территории достопримечательного места	стадия	Лист	Листов
	Разработал		Гаджиев Б						П	105	193
	Проверил		Гаджиев А								
	ГИП										
							Раздел 3. Шифр 20/2023-ОКН.	ООО «НПЦ ТуК»			

Часть 4.
Сведения об эпиграфических надписях и изображениях расположенные на территории
Исторического поселения «Село Кахиб»

4.1. Общие сведения

Народный орнамент Дагестана прошел более чем шеститысячелетний путь развития. Осваивались новые технические приемы и формы, обогащались композиционные схемы, колорит. В течение длительного периода слагались национальные особенности орнамента, его типы и мотивы, удовлетворявшие эстетические потребности народов Дагестана в украшении жилища, бытовых предметов, оружия, одежды.

Локальные особенности орнаментальных школ, вызванные природно -географическими и этническими условиями, спецификой экономической и культурной жизни, не мешают увидеть общие черты, характерные для орнаментального искусства на всей территории Дагестана, а именно: единый круг образов и тем, ясность и четкость композиций, выделение главных и подчиненных элементов, контрастное сочетание крупных компактных цветовых пятен, сдержанность колорита, монументальность фигур и динамичность схем узоров.

Рассмотренный материал обнаруживает большую разработанность строчных (ленточных) асимметричных композиций, основанных на форме зигзага. Широко варьируются и симметричные схемы: одноосные, центричные и решетчатые.

Композиционная схема ломаного зигзага известна в Дагестане с эпохи мезолита. В бронзовом веке этот мотив принимает форму двойного ряда заштрихованных треугольников. В средневековую эпоху зигзаг приобретает форму растительного стебля, а в зрелом средневековье трансформируется в более развитый узор растительного стиля - прототип "мархарая" с динамичным движением "упругих" линий "стебля".

Ранние высокохудожественные образцы другого основополагающего для дагестанского искусства мотива "Древа жизни" или "Великой богини" имеют одноосную, трехчастную композицию) встречаем в орнаменте древнебронзового века. Данная тема связанная с идеей плодородия, восходит к кругу художественных образов, характерных для искусства земледельцев Дагестана в период энеолита (V-IV тыс. до н.э). В бронзовом веке появляются тамгаобразный мотив: М-образный или «полуторный зигзаг», который можно рассматривать как схематическое изображение спаренных зооморфных фигур.

Данное явление исследователи связывают с усилением роли коневодства [88. С. 409]. В орнаменте позднебронзового века выделяются: вильчатая" фигура, спаренные розетки, лирообразно утроенные окружности, восходящие к упомянутой теме плодородия.

Здесь следует отметить возникновение ранних ритмических рядов под влиянием ритма труда и наблюдений в природе или сознательное воспроизведение линий и фигур как акт художественного творчества. Появление первых строчных композиций (ряды отверстий и косых насечек) [56. С. 205-206, рис. 49, 1, 2; 15. С. 56, рис. 19; 38. С. 36], а также открытие качеств материала, фактуры, понятий о симметрии, равновесии и красоте связаны с процессом производства гончарных изделий (самые популярные мотивы выполнены кистевой, процарапанной, резной, рельефной техникой в древнейшей керамике) [38. Рис. 7-12, с. 36]. 1. 2.

Писаницы и гравированные рисунки дают представление о духовном мире древних земледельцев [78. С. 147-162; 27. С. 98-99; 52. С. 97-99] развитии первобытного орнамента Дагестана (начиная с энеолита, IV тыс. до н.э.) особое значение имело гончарное производство.

В эпоху феодализма орнамент получает особенное развитие в архитектурном декоре. "Родоплеменные" мотивы или образ "Древа жизни" трансформируются в геральдические композиции с противостоящими барсами, павлинами, орлами, фантастическими птицами и

Взам.инв.№										
Подпись и дата										
Инв. № подл.							Устройство развлекательно-туристического комплекса «Зип-Лайн» и «Подвесной мост» на территории «Урочище Старый Кахиб, Шамильский район, Республика Дагестан»			
	Изм	Кол	Лист	Ндок	Подпись	Дата				
	Разработал	Гаджиев Б					Мероприятия по обеспечению сохранности территории достопримечательного места	стадия	Лист	Листов
	Проверил	Гаджиев А						П	106	193
	ГИП						Раздел 3. Шифр 20/2023-ОКН.	ООО «НПЦ ТуК»		

животными. Орнаментальный элемент в центре мотива "Древа жизни" иногда заменяет орел с развернутыми крыльями, но чаще - изображение дерева сложного строения, которое является, как мы полагаем, прототипом мотива "тутта". В резном геометрическом орнаменте характерном для традиционной архитектуры, как для интерьеров, так и для фасадов широко применяются лирообразно утроенные и удвоенные розетки. Все композиции отличаются особой динамичностью.

Трехчастная (фиксированная) композиция широко используется и в декоративно-прикладном искусстве средневековья: на литых по восковой модели бронзовых пряжках VIII-IX вв. и в декоре известных урцекских кувшинов. Трехчастная композиция, в основе которой лежит образ "Древо жизни" , характерна и для узоров, выполненных кистевой росписью на "лицевой" стороне современных балхарских кувшинов.

Динамичностью отличаются и композиции круглых розеток концентрической структуры, которые широко используются в архитектурном декоре и достигают внушительных размеров (до 1 м в диаметре). Орнаментальные концентрические круги резеток «рисуются» строчными узорами. К аналогичной композиционной системе восходит принцип многократного повторения ("обрастания") контуров главных медальонов современных ковров разнохарактерными узорными лентами.

Динамичен и решетчатый узор с характерной ромбической системой узлов. Такая же косая сетка лежит в основе разнообразных сетчатых композиций растительного стиля встречающихся в средневековой архитектурной резьбе и в современном ювелирном орнаменте.

Легко заметить, что разнообразие мотивов и форм орнамента характерного для одного вида ремесла пополняется за счет орнаментального богатства других видов (керамика-металл-дерево-камень) и наоборот. Примерами служат формы ленточного мотива, которые встречаются как в орнаменте керамики бронзового века, так и в архитектурной резьбе Дагестана X-XIV вв. Также форма "лотосовидного" трилистника встречается в росписной керамике, в золотошвейном искусстве и в монументальном орнаменте лакских и аварских районов. Художественное ремесло упорядочивает виды и типы орнаментов, вносит в их развитие, как отмечает Л.И. Ремпель, определенную закономерность, и затем отстаивает нерушимость известных правил использования узоров в материале [95. С. 363]. Процесс взаимовлияния монументального и бытового орнаментального творчества, безусловно, определил стилистические особенности орнамента, его пластические и графические свойства. Пластико-графические свойства и технико-декоративные приемы в каждой области орнаментального искусства развиваются поэтапно, соответственно художественной тенденции каждой исторической эпохи.

От исторической подготовленности местного орнаментального искусства всецело зависит освоение и внедрение в локальную традицию внешних более сложных мотивов и элементов. Они усваиваются мастерами на основе национальных, этнических композиционных принципов. Именно отмеченные особенности стимулировали развитие и определили национальное своеобразие дагестанских типов орнамента: геометрического, ленточного и растительного. В настоящее время орнамент Азербайджана, Грузии, Чечни и Ингушетии исследован недостаточно. Изучение декоративного искусства этих народов было начато именно с археологического материала и монументально-декоративного искусства. Задача сравнительного анализа дагестанского орнамента (определения специфических особенностей, путей развития и искусства соседних народов пока полностью не решена.

Вместе с тем даже ограниченное сравнительно-историческое изучение позволяет вычлнить общedaгестанские формы и тематику, специфические черты дагестанского орнаментального искусства, его национальный характер, доказать непрерывность его развития на данной территории и сказать о его почетном месте среди орнаментального искусства

Взам.инв.№												
Подпись и дата												
Инв. № подл.							Устройство развлекательно-туристического комплекса «Зип-Лайн» и «Подвесной мост» на территории «Урочище Старый Кахиб, Шамилский район, Республика Дагестан»					
	Изм	Кол	Лист	Ндок	Подпись	Дата	Мероприятия по обеспечению сохранности территории достопримечательного места			стадия	Лист	Листов
	Разработал	Гаджиев Б				П				107	193	
	Проверил	Гаджиев А				Раздел 3. Шифр 20/2023-ОКН.			ООО «НПЦ ТуК»			
ГИП												

народов Кавказа.

Мастера-дагестанцы воспринимая новое, в соответствии с традиционными канонами обогащали местные художественные традиции и технико-декоративные средства. Это явление нашло свое яркое воплощение как в мелкомасштабных формах (керамика начиная с медно-бронзового века), так и в монументальном искусстве, особенно в памятниках первых веков зрелого средневековья (X-XI вв.) из аварских, лезгинских, даргинских, лакских и кумыкских районов. В них отражено влияние христианского искусства Албании, Грузии, Армении, а также мусульманского искусства Азербайджана, Турции, Ирана, Ближнего Востока, и прикладного искусства Востока. В проникновении внешнего влияния решающая роль принадлежала средневековому "городскому искусству". Среди городов ведущая роль принадлежала Дербенту.

Несмотря на внешнее влияние в искусстве дагестанцев доминируют специфические особенности и самобытные черты. Например, тема "Великой матери" имеет аналогии в куро-аракском керамическом орнаменте и далекие аналогии в другой энеолитической культуре - трипольской. Но дагестанские образцы по трактовке фигур более близки местным неолитическим наскальным изображениям [55. С. 36-37]. Косая сетка на фигуре "богини" и многовитковые спирали вместо рук характерны для лепных изображений внутри жилищ XIX-XX вв. [29. С. 85-86, рис. 42-43].

В памятниках зрелого этапа орнаментального искусства прослеживаются продолжение принципов компоновки орнамента, выработанных в переходный период и получивших развитие в художественной культуре Дагестана в течение нескольких десятков веков. Один из базовых принципов можно определить термином "живописной симметрии". Причем развитие идет по линии все большего преобладания симметрии. 3. Памятники зрелого средневековья (XIII-XV вв.) отличаются высоким художественным и техническим мастерством. Данный исторический этап связан с периодом образования крупных селений, расцветом архитектуры (особенно культовых сооружений) и монументальных форм в архитектурном декоре.

Высокого уровня развития достигают отдельные виды архитектурного декора. Они взаимно влияют и обогащают друг друга.

Говоря о внешнем влиянии в период средневековья или "общесредневековых" мотивах, мы имеем в виду плетенку, растительный стиль и некоторые сюжетные мотивы. Воспринятые сквозь призму дагестанской орнаментальной традиции, все они имеют специфическую местную трактовку. В ленточном типе орнамента сравнительно сильно развиваются строчные композиции, они же, являясь важнейшими структурообразующими мотивами в композиции розеток с концентрическими окружностями и крестообразными пересечениями, характерными для резьбы по дереву, получают особое развитие в искусстве Табасарана и Гидатля (предгорная и горная зоны), известных своими лесами и декоративным использованием дерева. Растительный стиль широко внедряется в различные виды декоративно-прикладного искусства на территории Кайтага: в художественную резьбу по дереву и камню, в ювелирное искусство. Локальные орнаментальные школы: Гидатлинская, Лезгинская ("цахурская"), Кайтагская ("кубачинская"), Лакская ("кумухская"), Кумыкская, Табасаранская, Дербентская формируются благодаря длительному развитию местных художественных промыслов и влиянию профессионального ("городского") искусства. В новых формах узоров сохраняется историко-генетическая связь.

В рассматриваемый период XV в - середины XIX в. развитые формы геометрического орнамента (линейно-штриховая, двухскатная и трехгранноугольная резьба) бытуют в Гидатле в резном камне и дереве, главным образом в орнаментации предметов быта и в украшении интерьера. Резьба по дереву широко используется в монументальных формах: опорных столбах горского жилища и "цагурах". Резной камень почти не употребляется в качестве архитектурных и монументальных деталей и форм. Зато в кладках стен часто встречаются

Взам.инв.№												
Подпись и дата												
Инв. № подл.							Устройство развлекательно-туристического комплекса «Зип-Лайн» и «Подвесной мост» на территории «Урочище Старый Кахиб, Шамилский район, Республика Дагестан»					
	Изм	Кол	Лист	Ндок	Подпись	Дата	Мероприятия по обеспечению сохранности территории достопримечательного места			стадия	Лист	Листов
	Разработал	Гаджиев Б				П				108	193	
	Проверил	Гаджиев А				Раздел 3. Шифр 20/2023-ОКН.			ООО «НПЦ ТуК»			
	ГИП											

отдельные орнаментированные камни.

Для каменной резьбы более характерны графические (процарапанные) изображения. Отдельные фигуры композиций петрографии Гидатля характеризуются условной изобразительностью и этим вызывают чрезвычайный интерес. Нередко они почти тождественны фигурам древних изображений на скалах. После сюжетных фигур (животных, всадников, женщин и бытовых сцен) в петрографике наиболее распространенными являются всевозможные геометрические фигуры, часто представляющие собой фигуры производного порядка, полученные на основе компоновки простых схем. Последние преимущественно встречались нам в орнаментике керамических и металлических изделий бронзового и железного ве-ков. Их семантика рассматривалась выше. Более характерными являются крупные розеточные схемы (симметричные и асимметричные), что вполне соответствует размерам поверхностей украшаемых камней, особенно надгробных плит. Часто двухчастные симметричные композиции составлены из окружностей с радиальными лучами из квадратных и крестообразных схем, из свастики-спиральных фигур и лабиринтов. Встречаются и трехчастные композиции из вышеназванных фигур. Последние редко образуют четырехчастные, взаимосвязанные фигуры замкнутой композиции. Среди отдельных изображений встречаются свастические фигуры "вавилонны", кресты равноконечные и вытянутой схемы.

Относительно символики перечисленных фигур можно отметить, что круги с радиальными лучами являются общеизвестными солярными знаками, а их иконография восходит к изображениям Солнца среди наскальных рисунков энеолитического времени [52. С. 96, рис. 20, 21].

Как пережитки языческих оберегов воспринимались солярные символы в позднем средневековье. В них видели магический, ограждающий смысл. Семантически с ними совпадали и свастики-спиральные схемы. В основе последних лежит свастическая фигура, наиболее ранний образец которой обнаружен среди мезолитических изображений на скале Чуял-Хвараб-Нохо (вблизи аула Чох Гунибского района).

Древние прототипы имеет фигура лабиринта. Она тоже встречается среди наскальных писаниц Дагестана мезолитической эпохи [52. С. 26, 30, рис. 9, 11; 10, 11; 12, 6, 13, 6].

В рассматриваемых памятниках схемы лабиринтов имеют четкие классические формы последовательности процесса начертания лабиринта. Исследователи отмечают апотропейный смысл фигур лабиринта на памятниках петрографики. Относительно времени появления изображения лабиринта на Кавказе нет единого мнения у исследователей (Е.И. Крупнов, А.С. Башкиров, Н.Б. Бакланов, Е.М. Шилинг, Р.М. Мунча-ев, А.А. Миллер). Прообразом данного знака исследователи считают фигуру спирали. даргинских селениях¹³⁴.

В петрографике Аварии иногда встречаются некоторые мотивы ленточного и растительного стилией, например процарапанное изображение плетенки из окружностей с двухжелобчатой лентой и обыкновенного вьюнка. Их графическая трактовка несколько напоминает стиль керамических узоров, выполненных в технике "в резерве".

Особого внимания заслуживает композиция плиты из с. Гоор. Здесь строчный узор образует схема двухвитковой спирали. Круги внутри обрамления утроены, т.е. большой круг с "растущим деревом" композиционно объединяется с двумя нижними меньшими, симметричными по рисунку. Непрерывный ряд образует и мотив четырехвитковой спирали. Встречаются среди рисунков надгробных плит фигуры животных, парные изображения кистей рук и изображение отдельной фигуры всадника с атрибутами вла-сти: знаменем, крестом и

¹³⁴ Лабиринты (круглые и прямоугольные) носят у дагестанцев единое название "крепость Хайбар", явно связанное с периодом распространения мусульманства.

Взам.инв.№	
Подпись и дата	
Инв. № подл.	

Изм	Кол	Лист	Ндок	Подпись	Дата	Устройство развлекательно-туристического комплекса «Зип-Лайн» и «Подвесной мост» на территории «Урочище Старый Кахиб, Шамильский район, Республика Дагестан»				
Разработал		Гаджиев Б				Мероприятия по обеспечению сохранности территории		стадия	Лист	Листов
Проверил		Гаджиев А				достопримечательного места		П	109	193
ГИП										
						Раздел 3. Шифр 20/2023-ОКН.		ООО «НПЦ ТуК»		

другими символами [27. С. 106, рис. 25, с. 109, рис. 28)

Характер элементов орнаментальных композиций и особенности резьбы (частичное удаление фона внутри силуэтов) выделенных надгробий позволяют относить их к группе памятников гидатлинской школы переходной стадии развития. Исключительно богата мотивами и разнообразна по технике исполнения деревянная резьба внутри жилищ гидатлинцев, особенно резьба "уагура" (тип неподвижного лаля) – главного элемента интерьера.

Исследуемый материал показывает, что в одних районах орнамент как бы консервируется и сохраняет устойчивые сложившиеся формы, в других сравнительно быстро развивается, в третьих районах - оказывается весьма восприимчивым к внешним влияниям. Ярким примером для первого случая является орнаментальная школа Гидатля, где хорошо сохранены и разработаны геометрические мотивы архаического типа. Геометрический стиль характерен и для гидатлинских ювелирных изделий.

Примером высокого локального развития является орнаментальная резьба по дереву и камню табасаранской школы. Привнесенные мотивы и элементы столкнулись здесь с развитым искусством резьбы по дереву.

Восприимчивость к внешним влияниям можно наблюдать на примере кубачино-даргинской школы. Кубачинцы, как известно, имеют тысячелетнюю традицию металлообработки, а их территория сравнительно близко расположена к г. Дербенту. Формальные отличия орнаментов отдельных районов, непосредственно связаны с условиями жизни небольших коллективов в древности. В феодальный период появляется благоприятная почва для естественного развития традиционных форм и одновременного сохранения определенной художественной замкнутости в различных районах средневекового Дагестана.

В отдельных районах древние первичные схемы мотивов можно наблюдать не только в археологическом материале, но и в памятниках искусства недавнего прошлого. Данное явление в большей или меньшей степени обнаруживается почти на всей территории "Страны гор". Это дает возможность на основе разновременных или одновременных образцов обнаружить все звенья в цепи эволюции той или иной фигуры, мотива, что говорит об исключительной устойчивости и преемственности местных традиций в орнаментальном творчестве дагестанцев. Различным видам художественной резьбы соответствует и разнообразные технические приемы, появившиеся на тех или иных этапах исторического развития и отражающие определенные стадии развития орнаментального искусства.

Выделенные серии образцов тех или иных мотивов ("падающей волны" "плетенки" и др.) в их непрерывном историческом развитии имеют значение для формирования эволюционных рядов тех или иных отдельных элементов орнаментального искусства других народов с аналогичными условиями развития. Дагестанский орнамент сравнительно хорошо отражает и социальные изменения. Данный материал может быть привлечен при решении многих вопросов исторического и теоретического характера.

**Сведение
об эпиграфических надписях и изображениях расположенные на территории
Исторического поселения «Село Кахиб и их местоположение**

№		Условное наименование изображения				Местоположение			
Позици и на картосх еме									
1.		Петроглиф с изображением сцены				Мечеть входящий в состав ОКН ФЗ «Мечеть			

	стилизованного изображения животного с рогами в прямоугольнике	XVI-XVII вв.»
54.	Камень с сюжетным орнаментом стилизованного изображения животного с рогами в прямоугольнике	на ОКН ФЗ «Башня боевая Бакдаб-Росо, XVI-XVII вв.»
55.	Арочная надоконная орнаментированная каменная перемычка с полукругами	на ОКН ФЗ «Башня боевая Бакдаб-Росо, XVI-XVII вв.»
56.	Камень с сюжетным орнаментом стилизованного изображения животного с рогами	на ОКН ФЗ «Башня боевая Бакдаб-Росо, XVI-XVII вв.»
57.	Камень с сюжетным орнаментом стилизованного изображения животного с рогами	на ОКН ФЗ «Башня боевая Бакдаб-Росо, XVI-XVII вв.»
58.	Камень с двухчастной композицией геометрического орнамента знака X в квадратах	на территории Бакдаб, входящий в состав ОКН РЗ «Достопримечательное место «Селение Кахиб (старое), XVII-XIX вв.
59.	Камень с владельческой надписью на арабском языке	На квартальной мечети расположенного в границах территории Бакдаб, входящий в состав ОКН РЗ «Достопримечательное место «Селение Кахиб (старое), XVII-XIX вв.

Взам.инв.№													
Подпись и дата													
Инв. № подл.								Устройство развлекательно-туристического комплекса «Зип-Лайн» и «Подвесной мост» на территории «Урочище Старый Кахиб, Шамильский район, Республика Дагестан»					
		Изм	Кол	Лист	Ндок	Подпись	Дата	Мероприятия по обеспечению сохранности территории достопримечательного места			стадия	Лист	Листов
		Разработал	Гаджиев Б								П	114	193
		Проверил	Гаджиев А					Раздел 3. Шифр 20/2023-ОКН.					
		ГИП											
						ООО «НПЦ ТуК»							

4.2. Эпиграфические надписи и изображения расположенные на наружных и внутренних фасадах стен ОКН ФЗ «Мечеть и башня (Баграб-Росотль), XVI-XVII вв.



Рис.21. Схема местоположений эпиграфических надписей и изображений на ОКН ФЗ «Мечеть и башня (Баграб-Росотль), XVI-XVII вв. Местоположение изображений на восточном и южном фасадах ОКН.


Взам.инв.№	
Подпись и дата	
Инв. № подл.	

						Устройство развлекательно-туристического комплекса «Зип-Лайн» и «Подвесной мост» на территории «Урочище Старый Кахиб, Шамилский район, Республика Дагестан»
Изм	Кол	Лист	Ндок	Подпись	Дата	
Разработал		Гаджиев Б				
Проверил		Гаджиев А				
ГИП						Мероприятия по обеспечению сохранности территории достопримечательного места
Раздел 3. Шифр 20/2023-ОКН.						
стадия						
Лист						
Листов						
П						
115						
193						
ООО «НПЦ ТуК»						



Рис. 22. Фрагмент схемы местоположений эпиграфических надписей и изображений на ОКН ФЗ «Мечеть и баиня (Баграб-Росотль), XVI-XVII вв.

Взам.инв.№		Подпись и дата											
Инв. № подл.							Устройство развлекательно-туристического комплекса «Зип-Лайн» и «Подвесной мост» на территории «Урочище Старый Кахиб, Шамильский район, Республика Дагестан»						
	Изм	Кол	Лист	Ндок	Подпись	Дата							
	Разработал	Гаджиев Б				Мероприятия по обеспечению сохранности территории достопримечательного места	стадия	Лист	Листов				
	Проверил	Гаджиев А					П	116	193				
	ГИП					Раздел 3. Шифр 20/2023-ОКН.	ООО «НПЦ ТуК»						
	Исполн												

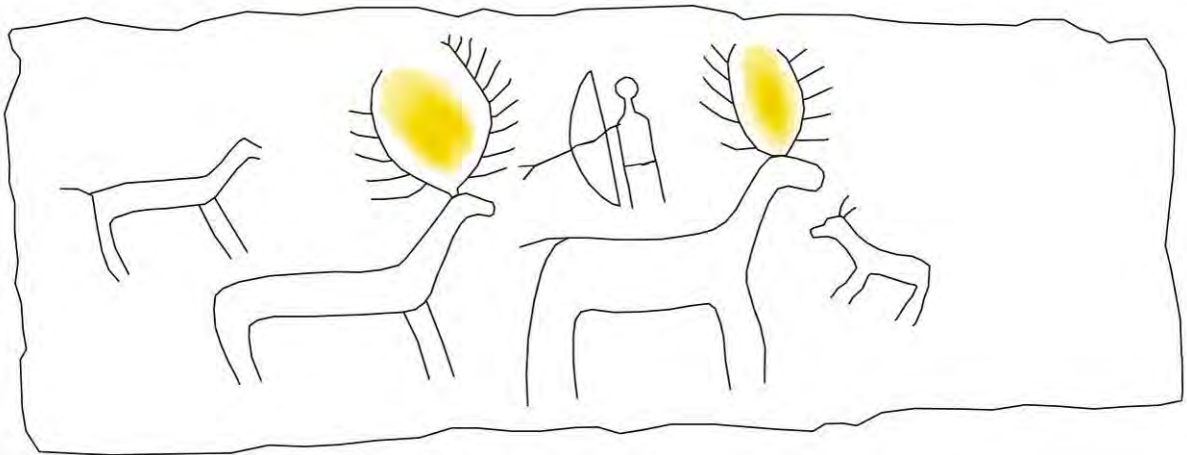

Позиция 1.

Взам.инв.№		Подпись и дата														
Инв. № подл.							Устройство развлекательно-туристического комплекса «Зип-Лайн» и «Подвесной мост» на территории «Урочище Старый Кахиб, Шамилский район, Республика Дагестан»									
	Изм	Кол	Лист	Идок	Подпись	Дата										
	Разработал		Гаджиев Б						Мероприятия по обеспечению сохранности территории достопримечательного места		стадия	Лист	Листов			
	Проверил		Гаджиев А								П	117	193			
	ГИП								Раздел 3. Шифр 20/2023-ОКН.		ООО «НПЦ ТуК»					



Позиция 2



Позиция 3

Инв. № подл.	Взам. инв. №				
	Подпись и дата				

						Устройство развлекательно-туристического комплекса «Зип-Лайн» и «Подвесной мост» на территории «Урочище Старый Кахиб, Шамилский район, Республика Дагестан»				
Изм	Кол	Лист	Ндок	Подпись	Дата	Мероприятия по обеспечению сохранности территории достопримечательного места		стадия	Лист	Листов
Разработал		Гаджиев Б						П	118	193
Проверил		Гаджиев А								
ГИП						Раздел 3. Шифр 20/2023-ОКН.		ООО «НПЦ ТуК»		



Позиция 4



Позиция 5

Инв. № подл.	Взам. инв. №				
	Подпись и дата				

						Устройство развлекательно-туристического комплекса «Зип-Лайн» и «Подвесной мост» на территории «Урочище Старый Кахиб, Шамилский район, Республика Дагестан»						
Изм	Кол	Лист	Ндок	Подпись	Дата							
Разработал		Гаджиев Б				Мероприятия по обеспечению сохранности территории достопримечательного места		стадия	Лист	Листов		
Проверил		Гаджиев А						П	119	193		
ГИП						Раздел 3. Шифр 20/2023-ОКН.		ООО «НПЦ ТуК»				



Позиция 6




Позиция 7

Инв. № подл.	Подпись и дата					Взам. инв. №																													
<table border="1"> <tr> <td>Изм</td> <td>Кол</td> <td>Лист</td> <td>Ндок</td> <td>Подпись</td> <td>Дата</td> </tr> <tr> <td>Разработал</td> <td></td> <td>Гаджиев Б</td> <td></td> <td></td> <td></td> </tr> <tr> <td>Проверил</td> <td></td> <td>Гаджиев А</td> <td></td> <td></td> <td></td> </tr> <tr> <td>ГИП</td> <td></td> <td></td> <td></td> <td></td> <td></td> </tr> </table>						Изм	Кол	Лист	Ндок	Подпись	Дата	Разработал		Гаджиев Б				Проверил		Гаджиев А				ГИП						Устройство развлекательно-туристического комплекса «Зип-Лайн» и «Подвесной мост» на территории «Урочище Старый Кахиб, Шамилский район, Республика Дагестан»					
Изм	Кол	Лист	Ндок	Подпись	Дата																														
Разработал		Гаджиев Б																																	
Проверил		Гаджиев А																																	
ГИП																																			
Мероприятия по обеспечению сохранности территории достопримечательного места						стадия	Лист	Листов																											
						П	120	193																											
Раздел 3. Шифр 20/2023-ОКН.						ООО «НПЦ ТуК»																													



Позиция 8

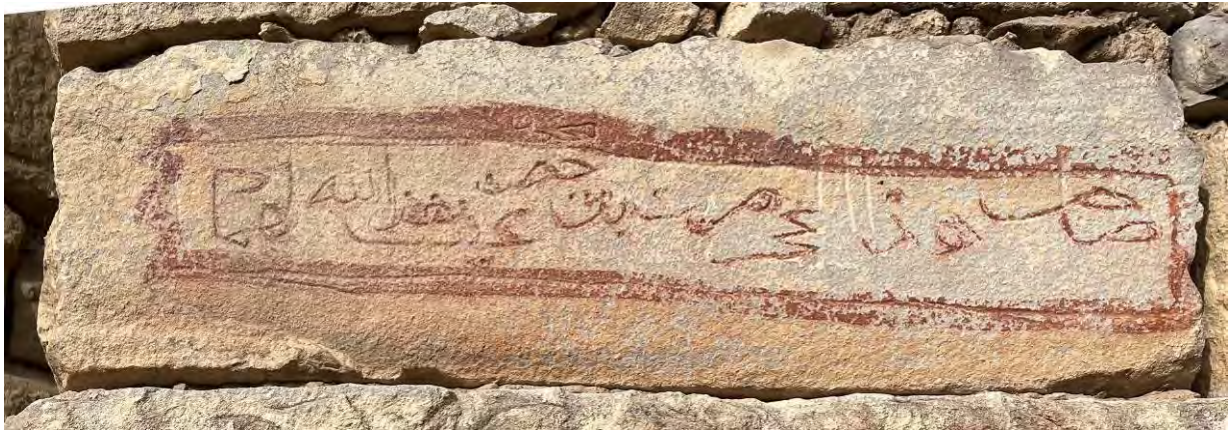

Позиция 9

Инв. № подл.	Взам. инв. №					Подпись и дата																																			
						Устройство развлекательно-туристического комплекса «Зип-Лайн» и «Подвесной мост» на территории «Урочище Старый Кахиб, Шамилский район, Республика Дагестан»																																			
<table><tr><td>Изм</td><td>Кол</td><td>Лист</td><td>Ндок</td><td>Подпись</td><td>Дата</td></tr><tr><td colspan="2">Разработал</td><td colspan="2">Гаджиев Б</td><td></td><td></td></tr><tr><td colspan="2">Проверил</td><td colspan="2">Гаджиев А</td><td></td><td></td></tr><tr><td colspan="2">ГИП</td><td colspan="2"></td><td></td><td></td></tr><tr><td colspan="2">Исполн</td><td colspan="2"></td><td></td><td></td></tr></table>						Изм	Кол	Лист	Ндок	Подпись	Дата	Разработал		Гаджиев Б				Проверил		Гаджиев А				ГИП						Исполн						Мероприятия по обеспечению сохранности территории достопримечательного места			стадия	Лист	Листов
Изм	Кол	Лист	Ндок	Подпись	Дата																																				
Разработал		Гаджиев Б																																							
Проверил		Гаджиев А																																							
ГИП	
Исполн	
						П	121	193																																	
						Раздел 3. Шифр 20/2023-ОКН.			ООО «НПЦ ТуК»																																



Позиция 10



Позиция 11

Взам.инв.№										
	Позиция 11									
Подпись и дата	Устройство развлекательно-туристического комплекса «Зип-Лайн» и «Подвесной мост» на территории «Урочище Старый Кахиб, Шамилский район, Республика Дагестан»									
Инв. № подл.	Изм	Кол	Лист	Ндок	Подпись	Дата	Мероприятия по обеспечению сохранности территории достопримечательного места	стадия	Лист	Листов
	Разработал	Гаджиев Б				П		122	193	
	Проверил	Гаджиев А								
	ГИП									
	Раздел 3. Шифр 20/2023-ОКН.							ООО «НПЦ ТуК»		



Позиция 12



Позиция 13

Взам. инв. №		Подпись и дата								
				Позиция 13						
Инв. № подл.							Устройство развлекательно-туристического комплекса «Зип-Лайн» и «Подвесной мост» на территории «Урочище Старый Кахиб, Шамилский район, Республика Дагестан»			
	Изм	Кол	Лист	Ндок	Подпись	Дата	Мероприятия по обеспечению сохранности территории достопримечательного места	стадия	Лист	Листов
	Разработал	Гаджиев Б				П		123	193	
	Проверил	Гаджиев А				Раздел 3. Шифр 20/2023-ОКН.	ООО «НПЦ ТуК»			
ГИП										
Начальник										



Позиция 14




Позиция 15

Взам.инв.№

Подпись и дата

Инв. № подл.

						Устройство развлекательно-туристического комплекса «Зип-Лайн» и «Подвесной мост» на территории «Урочище Старый Кахиб, Шамилский район, Республика Дагестан»					
Изм	Кол	Лист	Ндок	Подпись	Дата	Мероприятия по обеспечению сохранности территории достопримечательного места			стадия	Лист	Листов
Разработал		Гаджиев Б							П	124	193
Проверил		Гаджиев А				Раздел 3. Шифр 20/2023-ОКН.			ООО «НПЦ ТуК»		
ГИП											

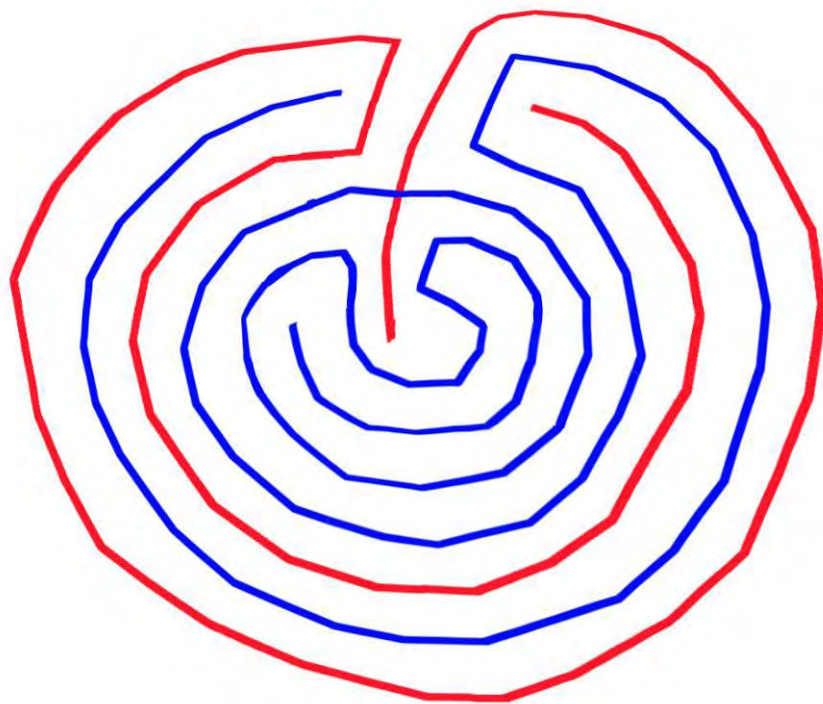

Позиция 16

Инв. № подл.	Подпись и дата					Взам. инв. №																																			
<table border="1"> <tr> <td>Изм</td> <td>Кол</td> <td>Лист</td> <td>Ндок</td> <td>Подпись</td> <td>Дата</td> </tr> <tr> <td>Разработал</td> <td></td> <td>Гаджиев Б</td> <td></td> <td></td> <td></td> </tr> <tr> <td>Проверил</td> <td></td> <td>Гаджиев А</td> <td></td> <td></td> <td></td> </tr> <tr> <td>ГИП</td> <td></td> <td></td> <td></td> <td></td> <td></td> </tr> <tr> <td>Исполн</td> <td></td> <td></td> <td></td> <td></td> <td></td> </tr> </table>						Изм	Кол	Лист	Ндок	Подпись	Дата	Разработал		Гаджиев Б				Проверил		Гаджиев А				ГИП						Исполн						Устройство развлекательно-туристического комплекса «Зип-Лайн» и «Подвесной мост» на территории «Урочище Старый Кахиб, Шамилский район, Республика Дагестан»					
Изм	Кол	Лист	Ндок	Подпись	Дата																																				
Разработал		Гаджиев Б																																							
Проверил		Гаджиев А																																							
ГИП	
Исполн	
Мероприятия по обеспечению сохранности территории достопримечательного места						стадия	Лист	Листов																																	
						П	125	193																																	
Раздел 3. Шифр 20/2023-ОКН.						ООО «НПЦ ТуК»																																			



Позиция 17



Позиция 18

Инв. № подл.	Взам. инв. №	
	Подпись и дата	

						Устройство развлекательно-туристического комплекса «Зип-Лайн» и «Подвесной мост» на территории «Урочище Старый Кахиб, Шамилский район, Республика Дагестан»				
Изм	Кол	Лист	Ндок	Подпись	Дата	Мероприятия по обеспечению сохранности территории достопримечательного места		стадия	Лист	Листов
Разработал		Гаджиев Б						П	126	193
Проверил		Гаджиев А				Раздел 3. Шифр 20/2023-ОКН.		ООО «НПЦ ТуК»		
ГИП										
Исполн										



Позиция 19



Позиция 20

Взам. инв. №											
		Позиция 20									
Подпись и дата											
Инв. № подл.								Устройство развлекательно-туристического комплекса «Зип-Лайн» и «Подвесной мост» на территории «Урочище Старый Кахиб, Шамилский район, Республика Дагестан»			
		Изм	Кол	Лист	Ндок	Подпись	Дата	Мероприятия по обеспечению сохранности территории достопримечательного места	стадия	Лист	Листов
		Разработал	Гаджиев Б				П		127	193	
		Проверил	Гаджиев А				Раздел 3. Шифр 20/2023-ОКН.	ООО «НПЦ ТуК»			
ГИП											
Исполн											



Позиция 21



Позиция 22

Инв. № подл.	Подпись и дата	Взам. инв. №

						Устройство развлекательно-туристического комплекса «Зип-Лайн» и «Подвесной мост» на территории «Урочище Старый Кахиб, Шамилский район, Республика Дагестан»					
Изм	Кол	Лист	Ндок	Подпись	Дата	Мероприятия по обеспечению сохранности территории достопримечательного места			стадия	Лист	Листов
Разработал		Гаджиев Б							П	128	193
Проверил		Гаджиев А				Раздел 3. Шифр 20/2023-ОКН.			ООО «НПЦ ТуК»		
ГИП											
Исполн											



Позиция 23



Позиция 24

Инв. № подл.	Подпись и дата		Взам. инв. №	

						Устройство развлекательно-туристического комплекса «Зип-Лайн» и «Подвесной мост» на территории «Урочище Старый Кахиб, Шамилский район, Республика Дагестан»			
Изм	Кол	Лист	Ндок	Подпись	Дата	Мероприятия по обеспечению сохранности территории достопримечательного места	стадия	Лист	Листов
Разработал		Гаджиев Б					П	129	193
Проверил		Гаджиев А							
ГИП						Раздел 3. Шифр 20/2023-ОКН.	ООО «НПЦ ТуК»		



Взам.инв.№	Подпись и дата										
Инв. № подл.							Устройство развлекательно-туристического комплекса «Зип-Лайн» и «Подвесной мост» на территории «Урочище Старый Кахиб, Шамилский район, Республика Дагестан»				
	Изм	Кол	Лист	Ндок	Подпись	Дата					
	Разработал	Гаджиев Б				Мероприятия по обеспечению сохранности территории достопримечательного места	стадия	Лист	Листов		
	Проверил	Гаджиев А					П	130	193		
ГИП					Раздел 3. Шифр 20/2023-ОКН.	ООО «НПЦ ТуК»					



Позиция 27



Позиция 28

Взам.инв.№		Подпись и дата									
Инв. № подл.							Устройство развлекательно-туристического комплекса «Зип-Лайн» и «Подвесной мост» на территории «Урочище Старый Кахиб, Шамилский район, Республика Дагестан»				
	Изм	Кол	Лист	Ндок	Подпись	Дата					
	Разработал		Гаджиев Б				Мероприятия по обеспечению сохранности территории достопримечательного места		стадия	Лист	Листов
	Проверил		Гаджиев А						П	131	193
	ГИП						Раздел 3. Шифр 20/2023-ОКН.		ООО «НПЦ ТуК»		
	Исполн										



Позиция 29



Позиция 30

Инв. № подл.	Взам. инв. №				
	Подпись и дата				

						Устройство развлекательно-туристического комплекса «Зип-Лайн» и «Подвесной мост» на территории «Урочище Старый Кахиб, Шамилский район, Республика Дагестан»			
Изм	Кол	Лист	Ндок	Подпись	Дата				
Разработал		Гаджиев Б				Мероприятия по обеспечению сохранности территории достопримечательного места	стадия	Лист	Листов
Проверил		Гаджиев А					П	132	193
ГИП						Раздел 3. Шифр 20/2023-ОКН.			
Исполн									
							ООО «НПЦ ТуК»		



Взам.инв.№											
		Позиция 32									
Подпись и дата											
Инв. № подл.								Устройство развлекательно-туристического комплекса «Зип-Лайн» и «Подвесной мост» на территории «Урочище Старый Кахиб, Шамилский район, Республика Дагестан»			
		Изм	Кол	Лист	Ндок	Подпись	Дата				
		Разработал		Гаджиев Б				Мероприятия по обеспечению сохранности территории достопримечательного места	стадия	Лист	Листов
		Проверил		Гаджиев А					П	133	193
		ГИП						Раздел 3. Шифр 20/2023-ОКН.	ООО «НПЦ ТуК»		



Позиция 33



Позиция 34

Инв. № подл.	Взам. инв. №	Подпись и дата	Позиция 34								
			Устройство развлекательно-туристического комплекса «Зип-Лайн» и «Подвесной мост» на территории «Урочище Старый Кахиб, Шамилский район, Республика Дагестан»								
Изм	Кол	Лист	Ндок	Подпись	Дата	Мероприятия по обеспечению сохранности территории достопримечательного места			стадия	Лист	Листов
Разработал	Гаджиев Б								П	134	193
Проверил	Гаджиев А										
ГИП									ООО «НПЦ ТуК»		
Исполн						Раздел 3. Шифр 20/2023-ОКН.					



Позиция 35



Позиция 36

Инв. № подл.	Подпись и дата					Взам. инв. №					
						Устройство развлекательно-туристического комплекса «Зип-Лайн» и «Подвесной мост» на территории «Урочище Старый Кахиб, Шамилский район, Республика Дагестан»					
	Изм	Кол	Лист	Ндок	Подпись	Дата	Мероприятия по обеспечению сохранности территории достопримечательного места	стадия	Лист	Листов	
	Разработал		Гаджиев Б					П	135	193	
	Проверил		Гаджиев А				Раздел 3. Шифр 20/2023-ОКН.				
	ГИП										
							ООО «НПЦ ТуК»				



Позиция 37



Позиция 38

Взам. инв. №												
		Позиция 38										
Подпись и дата												
Инв. № подл.								Устройство развлекательно-туристического комплекса «Зип-Лайн» и «Подвесной мост» на территории «Урочище Старый Кахиб, Шамилский район, Республика Дагестан»				
		Изм	Кол	Лист	Ндок	Подпись	Дата					
		Разработал		Гаджиев Б				Мероприятия по обеспечению сохранности территории		стадия	Лист	Листов
		Проверил		Гаджиев А				достопримечательного места		П	136	193
		ГИП						Раздел 3. Шифр 20/2023-ОКН.		ООО «НПЦ ТуК»		



Позиция 39



Позиция 40

Инв. № подл.	Подпись и дата	Взам. инв. №									
			Устройство развлекательно-туристического комплекса «Зип-Лайн» и «Подвесной мост» на территории «Урочище Старый Кахиб, Шамилский район, Республика Дагестан»								
			Изм	Кол	Лист	Ндок	Подпись	Дата	Мероприятия по обеспечению сохранности территории достопримечательного места		
			Разработал		Гаджиев Б				стадия	Лист	Листов
			Проверил		Гаджиев А				П	137	193
			ГИП						ООО «НПЦ ТуК»		
									Раздел 3. Шифр 20/2023-ОКН.		



Позиция 41



Позиция 42

Инв. № подл.	Взам. инв. №				
	Подпись и дата				

						Устройство развлекательно-туристического комплекса «Зип-Лайн» и «Подвесной мост» на территории «Урочище Старый Кахиб, Шамильский район, Республика Дагестан»				
Изм	Кол	Лист	Ндок	Подпись	Дата					
Разработал		Гаджиев Б				Мероприятия по обеспечению сохранности территории достопримечательного места		стадия	Лист	Листов
Проверил		Гаджиев А						П	138	193
ГИП						Раздел 3. Шифр 20/2023-ОКН.		ООО «НПЦ ТуК»		

3.2. Изображения расположенные на внутреннем фасаде стены жилого домостроения в границах территории ОКН «Достопримечательное место «Селение Кахиб (старое) XVII-XIX вв» (Рихурик).



Рис. 23. Фрагмент схемы местоположений эпиграфических надписей и изображений на ОКН ФЗ «Мечеть и баня (Баграб-Росотль), XVI-XVII вв.(позиции 43-48)

Взам.инв.№	
------------	--	--	




Позиция 44



Позиция 45

Инв. № подл.	Подпись и дата					Взам. инв. №																													
						Устройство развлекательно-туристического комплекса «Зип-Лайн» и «Подвесной мост» на территории «Урочище Старый Кахиб, Шамилский район, Республика Дагестан»																													
<table border="1"> <tr> <td>Изм</td> <td>Кол</td> <td>Лист</td> <td>Ндок</td> <td>Подпись</td> <td>Дата</td> </tr> <tr> <td>Разработал</td> <td></td> <td>Гаджиев Б</td> <td></td> <td></td> <td></td> </tr> <tr> <td>Проверил</td> <td></td> <td>Гаджиев А</td> <td></td> <td></td> <td></td> </tr> <tr> <td>ГИП</td> <td></td> <td></td> <td></td> <td></td> <td></td> </tr> </table>						Изм	Кол	Лист	Ндок	Подпись	Дата	Разработал		Гаджиев Б				Проверил		Гаджиев А				ГИП						Мероприятия по обеспечению сохранности территории достопримечательного места			стадия	Лист	Листов
Изм	Кол	Лист	Ндок	Подпись	Дата																														
Разработал		Гаджиев Б																																	
Проверил		Гаджиев А																																	
ГИП																																			
						Раздел 3. Шифр 20/2023-ОКН.			П	141	193																								
						ООО «НПЦ ТуК»																													

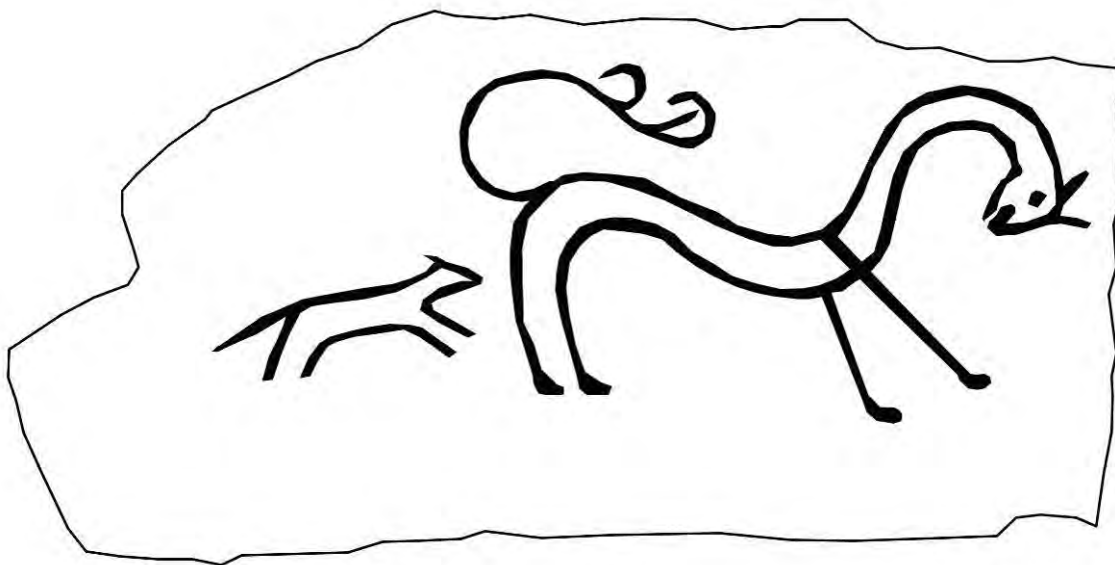

Позиция 46

Взам.инв.№		Подпись и дата											
Инв. № подл.								Устройство развлекательно-туристического комплекса «Зип-Лайн» и «Подвесной мост» на территории «Урочище Старый Кахиб, Шамилский район, Республика Дагестан»					
		Изм	Кол	Лист	Ндок	Подпись	Дата						
		Разработал		Гаджиев Б				Мероприятия по обеспечению сохранности территории			стадия	Лист	Листов
		Проверил		Гаджиев А				достопримечательного места			П	142	193
		ГИП						Раздел 3. Шифр 20/2023-ОКН.			ООО «НПЦ ТуК»		



Позиция 47



Позиция 48

Инв. № подл.	Взаим. инв. №					Подпись и дата					
Инв. № подл.							Устройство развлекательно-туристического комплекса «Зип-Лайн» и «Подвесной мост» на территории «Урочище Старый Кахиб, Шамилский район, Республика Дагестан»				
	Изм	Кол	Лист	Ндок	Подпись	Дата					
	Разработал		Гаджиев Б					Мероприятия по обеспечению сохранности территории достопримечательного места	стадия	Лист	Листов
	Проверил		Гаджиев А						П	143	193
	ГИП								ООО «НПЦ ТуК»		
							Раздел 3. Шифр 20/2023-ОКН.				



Рис. 24. Фрагмент схемы местоположений эпиграфических надписей и изображений на ОКН ФЗ «Мечеть и башня (Баграб-Росотль), XVI-XVII вв.(позиции 49-57)

Инв. № подл.	Подпись и дата	Взаим. инв. №								
			Рис. 24. Фрагмент схемы местоположений эпитафических надписей и изображений на ОКН ФЗ «Мечеть и баиня (Баграб-Росотль), XVI-XVII вв.(позиции 49-57)							
							Устройство развлекательно-туристического комплекса «Зип-Лайн» и «Подвесной мост» на территории «Урочище Старый Кахиб, Шамильский район, Республика Дагестан»			
	Изм	Кол	Лист	Идок	Подпись	Дата	Мероприятия по обеспечению сохранности территории достопримечательного места	стадия	Лист	Листов
	Разработал		Гаджиев Б					П	144	193
	Проверил		Гаджиев А				Раздел 3. Шифр 20/2023-ОКН.	ООО «НПЦ ТуК»		
ГИП										
Исполн										



Позиция 49



Позиция 50

Взам. инв. №		Позиция 50								
Подпись и дата										
Инв. № подл.							Устройство развлекательно-туристического комплекса «Зип-Лайн» и «Подвесной мост» на территории «Урочище Старый Кахиб, Шамилский район, Республика Дагестан»			
		Изм	Кол	Лист	Ндок	Подпись		Дата		
		Разработал	Гаджиев Б				Мероприятия по обеспечению сохранности территории достопримечательного места	стадия	Лист	Листов
		Проверил	Гаджиев А					П	145	193
		ГИП					Раздел 3. Шифр 20/2023-ОКН.	ООО «НПЦ ТуК»		



Позиция 51



Позиция 52

Взам. инв. №													
		Позиция 52											
Подпись и дата													
Инв. № подл.								Устройство развлекательно-туристического комплекса «Зип-Лайн» и «Подвесной мост» на территории «Урочище Старый Кахиб, Шамильский район, Республика Дагестан»					
		Изм	Кол	Лист	Ндок	Подпись	Дата	Мероприятия по обеспечению сохранности территории достопримечательного места			стадия	Лист	Листов
		Разработал	Гаджиев Б				П				146	193	
		Проверил	Гаджиев А				Раздел 3. Шифр 20/2023-ОКН.			ООО «НПЦ ТуК»			
ГИП													
Исполн													



Позиция 53



Позиция 54

Инв. № подл.	Взам. инв. №				
	Подпись и дата				

						Устройство развлекательно-туристического комплекса «Зип-Лайн» и «Подвесной мост» на территории «Урочище Старый Кахиб, Шамилский район, Республика Дагестан»			
Изм	Кол	Лист	Ндок	Подпись	Дата				
Разработал		Гаджиев Б				Мероприятия по обеспечению сохранности территории достопримечательного места	стадия	Лист	Листов
Проверил		Гаджиев А					П	147	193
ГИП						Раздел 3. Шифр 20/2023-ОКН.			ООО «НПЦ ТуК»



Позиция 55

Взам. инв. №	Подпись и дата											
Инв. № подл.							Устройство развлекательно-туристического комплекса «Зип-Лайн» и «Подвесной мост» на территории «Урочище Старый Кахиб, Шамилский район, Республика Дагестан»					
	Изм	Кол	Лист	Ндок	Подпись	Дата	Мероприятия по обеспечению сохранности территории достопримечательного места			стадия	Лист	Листов
	Разработал		Гаджиев Б							П	148	193
	Проверил		Гаджиев А				Раздел 3. Шифр 20/2023-ОКН.			ООО «НПЦ ТуК»		
ГИП												



Позиция 56



Позиция 57

Взам. инв. №	
		Позиция 57	
Подпись и дата		<table><tr><td></td><td></td><td></td><td></td><td></td><td></td></tr><tr><td></td><td></td><td></td><td></td><td></td><td></td></tr><tr><td>Изм</td><td>Кол</td><td>Лист</td><td>Ндок</td><td>Подпись</td><td>Дата</td></tr><tr><td>Разработал</td><td colspan="2">Гаджиев Б</td><td></td><td></td><td></td></tr><tr><td>Проверил</td><td colspan="2">Гаджиев А</td><td></td><td></td><td></td></tr><tr><td>ГИП</td><td colspan="2"></td><td></td><td></td><td></td></tr><tr><td>Инв. № подл.</td><td colspan="2"></td><td></td><td></td><td></td></tr></table>																		Изм	Кол	Лист	Ндок	Подпись	Дата	Разработал	Гаджиев Б					Проверил	Гаджиев А					ГИП						Инв. № подл.					
Изм	Кол	Лист	Ндок	Подпись	Дата	
Разработал	Гаджиев Б	
Проверил	Гаджиев А	
ГИП	
Инв. № подл.	
Устройство развлекательно-туристического комплекса «Зип-Лайн» и «Подвесной мост» на территории «Урочище Старый Кахиб, Шамилский район, Республика Дагестан»	
Мероприятия по обеспечению сохранности территории достопримечательного места						стадия	Лист	Листов	
						П	149	193	
Раздел 3. Шифр 20/2023-ОКН.						ООО «НПЦ ТуК»	

Часть 5.

Материалы фотофиксации современного состояния территории исторического поселения



Рис. 25. Вид территории ОКН ФЗ «Мечеть и башня (Баграб-Росотль), XVI-XVII вв.»

Взам.инв.№										
Подпись и дата										
Рис. 25. Вид территории ОКН ФЗ «Мечеть и башня (Баграб-Росотль), XVI-XVII вв.»										
Инв. № подл.						Устройство развлекательно-туристического комплекса «Зип-Лайн» и «Подвесной мост» на территории «Урочище Старый Кахиб, Шамилский район, Республика Дагестан»				
	Изм	Кол	Лист	Ндок	Подпись	Дата	Мероприятия по обеспечению сохранности территории достопримечательного места	стадия	Лист	Листов
	Разработал	Гаджиев Б				П		150	193	
	Проверил	Гаджиев А								
	ГИП						Раздел 3. Шифр 20/2023-ОКН.	ООО «НПЦ ТуК»		



Рис. 26. Вид территории ОКН ФЗ «Мечеть и баиня (Баграб-Росотль), XVI-XVII вв.»



Рис. 27. Вид территории ОКН ФЗ «Мечеть и баиня (Баграб-Росотль), XVI-XVII вв.»

Взам.инв.№										
Подпись и дата										
Инв. № подл.							Устройство развлекательно-туристического комплекса «Зип-Лайн» и «Подвесной мост» на территории «Урочище Старый Кахиб, Шамильский район, Республика Дагестан»			
	Изм	Кол	Лист	Идок	Подпись	Дата	Мероприятия по обеспечению сохранности территории достопримечательного места	стадия	Лист	Листов
	Разработал	Гаджиев Б				П		151	193	
	Проверил	Гаджиев А					ООО «НПЦ ТуК»			
ГИП										
	Раздел 3. Шифр 20/2023-ОКН.									



Рис. 28. Вид территории ОКН ФЗ «Мечеть и баиня (Баграб-Росотль), XVI-XVII вв.»

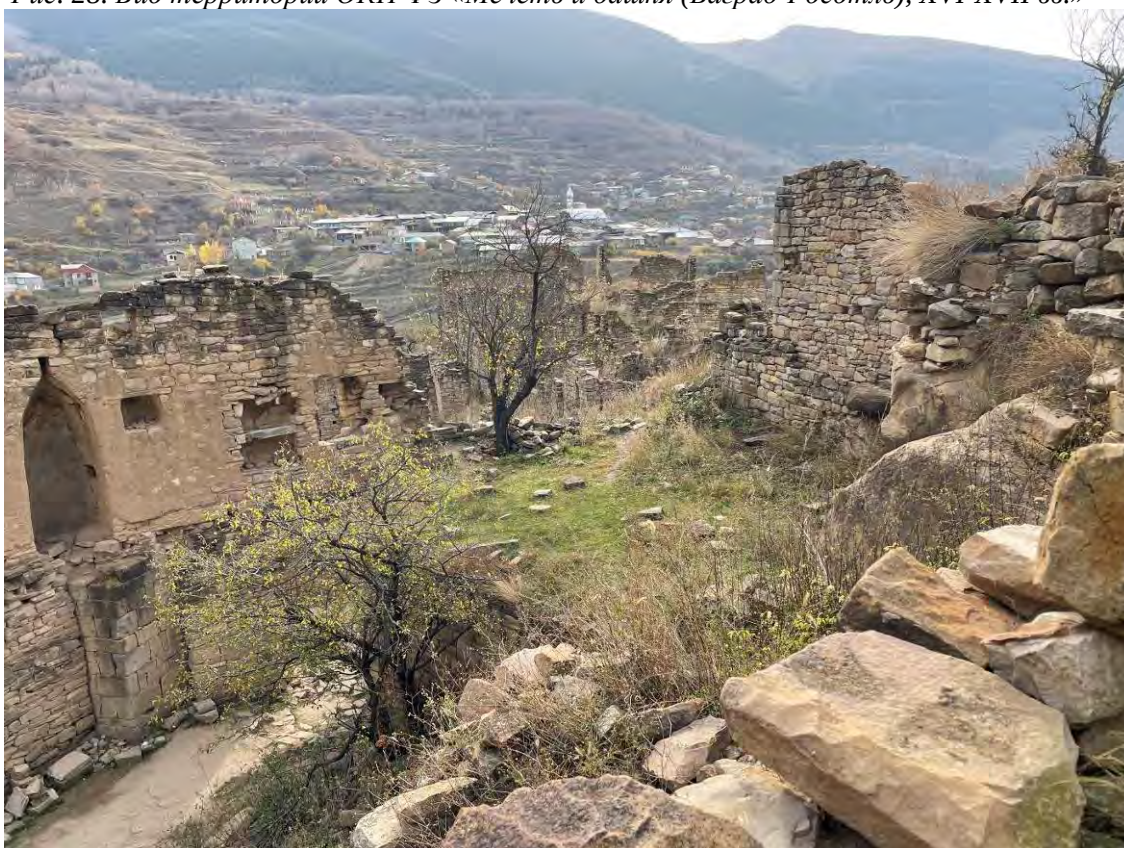


Рис. 29. Вид территории ОКН ФЗ «Мечеть и баиня (Баграб-Росотль), XVI-XVII вв.»

Взам. инв. №											
		Рис. 29. Вид территории ОКН ФЗ «Мечеть и баиня (Баграб-Росотль), XVI-XVII вв.»									
Подпись и дата											
Инв. № подл.								Устройство развлекательно-туристического комплекса «Зип-Лайн» и «Подвесной мост» на территории «Урочище Старый Кахиб, Шамилский район, Республика Дагестан»			
		Изм	Кол	Лист	Ндок	Подпись	Дата	Мероприятия по обеспечению сохранности территории достопримечательного места			
		Разработал		Гаджиев Б							
		Проверил		Гаджиев А				стадия	Лист	Листов	
		ГИП						П	152	193	
						Раздел 3. Шифр 20/2023-ОКН.			ООО «НПЦ ТуК»		



Рис. 30. Вид территории ОКН ФЗ «Мечеть и баиня (Баграб-Росотль), XVI-XVII вв.»



Рис. 31. Вид фасада южной стены ОКН ФЗ «Мечеть и баиня (Баграб-Росотль), XVI-XVII вв.»

Взам.инв.№												
	Рис. 31. Вид фасада южной стены ОКН ФЗ «Мечеть и башня (Баграб-Росотль), XVI-XVII вв.»											
Подпись и дата												
Инв. № подл.							Устройство развлекательно-туристического комплекса «Зип-Лайн» и «Подвесной мост» на территории «Урочище Старый Кахиб, Шамилский район, Республика Дагестан»					
	Изм	Кол	Лист	Идок	Подпись	Дата	Мероприятия по обеспечению сохранности территории достопримечательного места			стадия	Лист	Листов
	Разработал	Гаджиев Б				П				153	193	
	Проверил	Гаджиев А				Раздел 3. Шифр 20/2023-ОКН.			ООО «НПЦ ТуК»			
	ГИП											



Рис. 32. Вид фасада южной стены ОКН ФЗ «Мечеть и баиня (Баграб-Росотль), XVI-XVII вв.»



Рис. 33. Вид территории ОКН РЗ «Достопримечательное место «Селение Кахиб (старое), XVII-XIX вв.»

Взам.инв.№										
Подпись и дата										
Инв. № подл.							Устройство развлекательно-туристического комплекса «Зип-Лайн» и «Подвесной мост» на территории «Урочище Старый Кахиб, Шамилский район, Республика Дагестан»			
	Изм	Кол	Лист	Ндок	Подпись	Дата	Мероприятия по обеспечению сохранности территории достопримечательного места	стадия	Лист	Листов
	Разработал		Гаджиев Б					П	154	193
	Проверил		Гаджиев А				Раздел 3. Шифр 20/2023-ОКН.			ООО «НПЦ ТуК»
ГИП										



Рис. 34. Вид села Рихурик, входящий в состав ОКН РЗ «Достопримечательное место «Селение Кахиб (старое), XVII-XIX вв.»



Рис. 35. Вид села Рихурик, входящий в состав ОКН РЗ «Достопримечательное место «Селение Кахиб (старое), XVII-XIX вв.»

Взам.инв.№										
Подпись и дата										
Инв. № подл.							Устройство развлекательно-туристического комплекса «Зип-Лайн» и «Подвесной мост» на территории «Урочище Старый Кахиб, Шамилский район, Республика Дагестан»			
	Изм	Кол	Лист	Идок	Подпись	Дата	Мероприятия по обеспечению сохранности территории достопримечательного места	стадия	Лист	Листов
	Разработал	Гаджиев Б						П	155	193
	Проверил	Гаджиев А					Раздел 3. Шифр 20/2023-ОКН.		ООО «НПЦ ТуК»	
ГИП										



Рис. 36. Вид села Рихурик, входящий в состав ОКН РЗ «Достопримечательное место «Селение Кахиб (старое), XVII-XIX вв.»



Рис. 37. Вид на развалины мечети, входящий в состав ОКН РЗ «Достопримечательное место «Селение Кахиб (старое), XVII-XIX вв.»

Взам.инв.№												
	Рис. 37. Вид на развалины мечети, входящий в состав ОКН РЗ «Достопримечательное место «Селение Кахиб (старое), XVII-XIX вв.»											
Подпись и дата												
Инв. № подл.							Устройство развлекательно-туристического комплекса «Зип-Лайн» и «Подвесной мост» на территории «Урочище Старый Кахиб, Шамилский район, Республика Дагестан»					
	Изм	Кол	Лист	Идок	Подпись	Дата	Мероприятия по обеспечению сохранности территории достопримечательного места			стадия	Лист	Листов
	Разработал	Гаджиев Б				П				156	193	
	Проверил	Гаджиев А				Раздел 3. Шифр 20/2023-ОКН.			ООО «НПЦ ТуК»			
	ГИП											



Рис. 38. Вид верхней башни, входящий в состав ОКН РЗ «Достопримечательное место «Селение Кахиб (старое), XVII-XIX вв.»



Рис. 39. Вид села Рихурик, входящий в состав ОКН РЗ «Достопримечательное место «Селение Кахиб (старое), XVII-XIX вв.»

Взам.инв.№		Подпись и дата		Устройство развлекательно-туристического комплекса «Зип-Лайн» и «Подвесной мост» на территории «Урочище Старый Кахиб, Шамилский район, Республика Дагестан»								
Инв. № подл.	Изм	Кол	Лист	Идок	Подпись	Дата	Мероприятия по обеспечению сохранности территории достопримечательного места			стадия	Лист	Листов
	Разработал	Гаджиев Б				П				157	193	
	Проверил	Гаджиев А				Раздел 3. Шифр 20/2023-ОКН.			ООО «НПЦ ТуК»			
	ГИП											



Рис. 40. Вид села Рихурик, входящий в состав ОКН РЗ «Достопримечательное место «Селение Кахиб (старое), XVII-XIX вв.»



Рис. 41. Вид села Рихурик, входящий в состав ОКН РЗ «Достопримечательное место «Селение Кахиб (старое), XVII-XIX вв.»

Взам.инв.№									
	Рис. 41. Вид села Рихурик, входящий в состав ОКН РЗ «Достопримечательное место «Селение Кахиб (старое), XVII-XIX вв.»								
Подпись и дата									
Инв. № подл.							Устройство развлекательно-туристического комплекса «Зип-Лайн» и «Подвесной мост» на территории «Урочище Старый Кахиб, Шамилский район, Республика Дагестан»		
	Изм	Кол	Лист	Идок	Подпись	Дата	Мероприятия по обеспечению сохранности территории достопримечательного места		
	Разработал	Гаджиев Б							
	Проверил	Гаджиев А				Раздел 3. Шифр 20/2023-ОКН.			
ГИП									
					ООО «НПЦ ТуК»				



Рис. 42. Вид села Рихурик, входящий в состав ОКН РЗ «Достопримечательное место «Селение Кахиб (старое), XVII-XIX вв.»



Рис. 43. Вид на ВОКН «Жилой дом, XIX в.»

Взам. инв. №												
	Рис. 43. Вид на ВОКН «Жилой дом, XIX в.»											
Подпись и дата						Устройство развлекательно-туристического комплекса «Зип-Лайн» и «Подвесной мост» на территории «Урочище Старый Кахиб, Шамилский район, Республика Дагестан»						
	Изм	Кол	Лист	Ндок	Подпись	Дата	Мероприятия по обеспечению сохранности территории достопримечательного места			стадия	Лист	Листов
Инв. № подл.	Разработал	Гаджиев Б					Раздел 3. Шифр 20/2023-ОКН.			ООО «НПЦ ТуК»		
	Проверил	Гаджиев А										
	ГИП											



Рис. 44. Вид села Рихурик, входящий в состав ОКН РЗ «Достопримечательное место «Селение Кахиб (старое), XVII-XIX вв.». Руинированный остаток дозорной башни.



Рис. 45. Вид села Рихурик, входящий в состав ОКН РЗ «Достопримечательное место «Селение Кахиб (старое), XVII-XIX вв.». Руинированный остаток дозорной башни.

Взам. инв. №									
		Рис. 45. Вид села Рихурик, входящий в состав ОКН РЗ «Достопримечательное место «Селение Кахиб (старое), XVII-XIX вв.» Руинированный остаток дозорной башины.							
Подпись и дата									
Инв. № подл.									
		Устройство развлекательно-туристического комплекса «Зип-Лайн» и «Подвесной мост» на территории «Урочище Старый Кахиб, Шамилский район, Республика Дагестан»							
		Мероприятия по обеспечению сохранности территории достопримечательного места							
		Раздел 3. Шифр 20/2023-ОКН.							
Изм		Кол	Лист	Ндок	Подпись	Дата	стадия	Лист	Листов
Разработал		Гаджиев Б					П	160	193
Проверил		Гаджиев А					ООО «НПЦ ТуК»		
ГИП									



Рис. 46. Вид села Рихурик, входящий в состав ОКН РЗ «Достопримечательное место «Селение Кахиб (старое), XVII-XIX вв.». Рунированный остаток башни.



Рис.47. Вид села Рихурик, входящий в состав ОКН РЗ «Достопримечательное место «Селение Кахиб (старое), XVII-XIX вв.». Руины домостроения наиба Шамиля – Карта Рамазана.

Инв. № подл.	Подпись и дата	Взам. инв. №						
			Рис.47. Вид села Рихурик, входящий в состав ОКН РЗ «Достопримечательное место «Селение Кахиб (старое), XVII-XIX вв.». Руины домостроения наиба Шамиля – Карта Рамазана.					
Устройство развлекательно-туристического комплекса «Зип-Лайн» и «Подвесной мост» на территории «Урочище Старый Кахиб, Шамильский район, Республика Дагестан»								
Изм	Кол	Лист	Ндок	Подпись	Дата	Мероприятия по обеспечению сохранности территории достопримечательного места		
Разработал	Гаджиев Б							
Проверил	Гаджиев А					Раздел 3. Шифр 20/2023-ОКН.		
ГИП								
						стадия	Лист	Листов
						П	161	193
						ООО «НПЦ ТуК»		



Рис. 48. Вид территории ранее выявленного объекта археологического наследия «Кахибское поселение»



Рис. 49. Вид на села Рихурик Бакдаб, входящих в состав ОКН РЗ «Достопримечательное место «Селение Кахиб (старое), XVII-XIX вв.»

Инв. № подл.	Подпись и дата	Взам. инв. №											
			Устройство развлекательно-туристического комплекса «Зип-Лайн» и «Подвесной мост» на территории «Урочище Старый Кахиб, Шамильский район, Республика Дагестан»										
			Изм	Кол	Лист	Индок	Подпись	Дата					
			Разработал		Гаджиев Б				Мероприятия по обеспечению сохранности территории достопримечательного места		стадия	Лист	Листов
			Проверил		Гаджиев А						П	162	193
			ГИП						Раздел 3. Шифр 20/2023-ОКН.		ООО «НПЦ ТуК»		



Рис. 50. Вид села Бакдаб, входящий в состав ОКН РЗ «Достопримечательное место «Селение Кахиб (старое), XVII-XIX вв.»



Рис. 51. Вид села Бакдаб, входящий в состав ОКН РЗ «Достопримечательное место «Селение Кахиб (старое), XVII-XIX вв.»

Взам.инв.№											
Подпись и дата											
Инв. № подл.						Устройство развлекательно-туристического комплекса «Зип-Лайн» и «Подвесной мост» на территории «Урочище Старый Кахиб, Шамилский район, Республика Дагестан»					
	Изм	Кол	Лист	Идок	Подпись		Дата				
	Разработал	Гаджиев Б						Мероприятия по обеспечению сохранности территории	стадия	Лист	Листов
	Проверил	Гаджиев А						достопримечательного места	П	163	193
	ГИП										
						Раздел 3. Шифр 20/2023-ОКН.	ООО «НПЦ ТуК»				



Рис. 52. Вид села Бакдаб, входящий в состав ОКН РЗ «Достопримечательное место «Селение Кахиб (старое), XVII-XIX вв.». Руинированные остатки баини.



Рис. 53. Вид села Бакдаб, входящий в состав ОКН РЗ «Достопримечательное место «Селение Кахиб (старое), XVII-XIX вв.». Руинированные остатки квартальной мечети.

Взам.инв.№												
	Рис. 53. Вид села Бакдаб, входящий в состав ОКН РЗ «Достопримечательное место «Селение Кахиб (старое), XVII-XIX вв.». Руинированные остатки квартальной мечети.											
Подпись и дата												
Инв. № подл.							Устройство развлекательно-туристического комплекса «Зип-Лайн» и «Подвесной мост» на территории «Урочище Старый Кахиб, Шамилский район, Республика Дагестан»					
	Изм	Кол	Лист	Идок	Подпись	Дата	Мероприятия по обеспечению сохранности территории достопримечательного места			стадия	Лист	Листов
	Разработал	Гаджиев Б				П				164	193	
	Проверил	Гаджиев А				Раздел 3. Шифр 20/2023-ОКН.			ООО «НПЦ ТуК»			
ГИП												

**Сведения о расположении проектируемой застройки по отношению к объекту (ам)
культурного наследия и к границам его (их) территории**

Во исполнение требований к обеспечению доступа граждан Российской Федерации, иностранных граждан и лиц без гражданства к объекту культурного наследия, включенному в реестр согласно ст.47.4 Федерального закона от 25.06.2002 N 73-ФЗ «Об объектах культурного наследия (памятниках истории и культуры) народов Российской Федерации», и обеспечения финансирования мероприятий, обеспечивающих выполнение требований к обеспечению доступа граждан Российской Федерации, иностранных граждан и лиц без гражданства к объекту культурного наследия к лицам указанные в п.11 ст. 47.6 указанного закона, а также требований установленных приказом Агентства по охране культурного наследия РФ №70 от 20.01.2022 «Об утверждении охранного обязательства собственника или иного законного владельца объекта культурного наследия, включенного в Единый государственный реестр объектов культурного наследия (памятников истории и культуры) народов Российской Федерации «Мечеть и баиня (Баграб - Росотль)», XVI - XVII вв., расположенного по адресу: Республика Дагестан, Шамильский район, с. Кахиб» проектом по титулу «Устройство развлекательно-туристического комплекса «Зип-Лайн» и «Подвесной мост» на территории «Урочище Старый Кахиб, Шамильский район, Республика Дагестан» предусматривается обеспечение безопасного доступа на территорию объекта культурного наследия, в обход участков камнепада.

Размещение стартовой площадки объекта «Зип-лайн» предусмотрено на северо-восточной окраине центральной части с.Кахиб. Размещение финишной площадки предусмотрено под скальным массивом на северо-западной окраине развалин с.Бакдаб в 5-х метрах выше тропы ведущей из развалин села Бакдаб к развалинам села Рахурик.

Пролет тросовых линий комплекса линейного транспортного инфраструктуры объекта «Зип-Лайн» составляет 307 м.

<i>Инв. № подл.</i>	<i>Подпись и дата</i>	<i>Взам. инв. №</i>							
									Устройство развлекательно-туристического комплекса «Зип-Лайн» и «Подвесной мост» на территории «Урочище Старый Кахиб», Шамильский район, Республика Дагестан»
	<i>Изм</i>	<i>Кол</i>	<i>Лист</i>	<i>Ндок</i>	<i>Подпись</i>	<i>Дата</i>			
	<i>Разработал</i>	<i>Гаджиев Б</i>				Мероприятия по обеспечению сохранности территории достопримечательного места	<i>стадия</i>	<i>Лист</i>	<i>Листов</i>
	<i>Проверил</i>	<i>Гаджиев А</i>					<i>П</i>	<i>166</i>	<i>193</i>
	<i>ГИП</i>					Раздел 3. Шифр 20/2023-ОКН.	ООО «НПЦ ТуК»		



Рис. 56. Визуализация варианта исполнения стартовой площадки объекта «Зип-Лайн».

Размещение стартовой площадки объекта «Подвесной мост» предусмотрено на северо-западной окраине развалин с.Бакдаб в 5-х метрах ниже тропы ведущей из развалин села Бакдаб к развалинам села Рахурик. А размещение финишной площадки предусмотрено под скальным массивом расположенное на юго-западной окраине развалинам села Рахурик.

Пролет тросовых линий комплекса линейного транспортного инфраструктуры объекта «Подвесной мост» составляет 91 м.

Конструкция стартовой и финишной площадок объекта «Подвесной мост» состоит стальных опорных конструкций (пилоны или силовые рамы) на которую натянуты рабочие тросы (тросовый пролет) для крепления пешеходного полотна, настил площадок и отражающие конструкции.

Принципиально подвесной мост выглядит следующим образом: на специальные сооружения, или как их называют пилоны, которые расположены на стартовой и финишной части моста, подвешиваются тросы, которые представляют собой основные элементы несущей конструкции. Уже к данным несущим тросам происходит подвешивания балок, которые имеют вертикальное положение. Данные части моста предназначены для крепления к ним полотна, которое становится пешеходной частью. Тросы, которые являются основными, не прекращаются на пилонах, а продолжают до стартовой и финишной площадок, где укрепляются на уровне земли. Как правило, такое продолжение протяженности тросов обусловлено дополнительной фиксацией всей конструкции моста.

Взам.инв.№		сооружения, или как их называют пилоны, которые расположены на стартовой и финишной части моста, подвешиваются тросы, которые представляют собой основные элементы несущей конструкции. Уже к данным несущим тросам происходит подвешивания балок, которые имеют вертикальное положение. Данные части моста предназначены для крепления к ним полотна, которое становится пешеходной частью. Тросы, которые являются основными, не прекращаются на пилонах, а продолжают до стартовой и финишной площадок, где укрепляются на уровне земли. Как правило, такое продолжение протяженности тросов обусловлено дополнительной фиксацией всей конструкции моста.											
Подпись и дата													
Инв. № подл.								Устройство развлекательно-туристического комплекса «Зип-Лайн» и «Подвесной мост» на территории «Урочище Старый Кахиб, Шамилский район, Республика Дагестан»					
		Изм	Кол	Лист	Ндок	Подпись	Дата	Мероприятия по обеспечению сохранности территории достопримечательного места			стадия	Лист	Листов
		Разработал	Гаджиев Б								П	168	193
		Проверил	Гаджиев А					Раздел 3. Шифр 20/2023-ОКН.					
		ГИП										ООО «НПЦ ТуК»	



Рис. 57. Визуализация исполнения объекта «Подвесной мост».



Рис. 58. Визуализация исполнения стартовой и финишной площадок объекта «Подвесной мост».

Инв. № подл.	Подпись и дата	Взам. инв. №

						Устройство развлекательно-туристического комплекса «Зип-Лайн» и «Подвесной мост» на территории «Урочище Старый Кахиб, Шамилский район, Республика Дагестан»					
	Изм	Кол	Лист	Ндок	Подпись	Дата	Мероприятия по обеспечению сохранности территории достопримечательного места		стадия	Лист	Листов
	Разработал		Гаджиев Б						П	169	193
	Проверил		Гаджиев А				Раздел 3. Шифр 20/2023-ОКН.		ООО «НПЦ ТуК»		
	ГИП										

6.2. Описание установленных режимов использования земель и требования к градостроительным регламентам

Вся территория старого села Кахиб, является объектом культурного наследия регионального значения (постановление Правительства Республики Дагестан от 28.01.1997 № 11), в едином государственном реестре объектов культурного наследия РФ значится как «Достопримечательное место «Селение Кахиб (старое) XVII-XIX вв.». Также, под государственной охраной находятся «Жилые дома со старинными башнями» (постановление Совета министров РД от 15.08.1975 № 289). Для этих объектов приказом Дагнаследия установлены границы территории объекта культурного наследия «Селение Кахиб (старое) XVII-XIX вв.» включая ОКН «Жилые дома со старинными башнями», а также режимы их использования (см. Часть 3 настоящей разработки). Из-за сложного рельефа территория ОКН «Достопримечательное место «Селение Кахиб (старое) XVII-XIX вв.» разделенные на три отдельные участки.

В границах этой территории ОКН «Достопримечательное место «Селение Кахиб (старое) XVII-XIX вв.» находятся еще два памятника:

- объект культурного наследия федерального значения – Ансамбль «Мечеть и башня (Баграб-Росотль), XVI – XVII вв.», принятый под охрану постановлением СМ РСФСР №1327 от 30.08.1960 г. (в ансамбль входят: мечеть, XVI – XVII вв. (так же принятая под государственную охрану как объект культурного наследия регионального значения «Мечеть, 1794 г.» постановлением Правительства Республики Дагестан от 28.01.1997 г. №11); оборонительная башня «Баграб-Росотль» (так же принятая под государственную охрану как объект культурного наследия регионального значения «Боевая башня (верхняя), XVI – XVII вв.» постановлением Правительства Республики Дагестан от 28.01.1997 г. №11);
- объект культурного наследия федерального значения «Боевая башня «Бакдаб-Росо, XVI - XVII вв.», принятый под государственную охрану постановлением СМ РСФСР №624 от 04.12.1974 г., так же принят под государственную охрану как объект культурного наследия регионального значения «Боевая башня (нижняя), XVI – XVII вв.» постановлением Правительства Республики Дагестан от 28.01.1997 г №11.

Для этих объектов так же объектов культурного наследия установлены границы территории и режимы их использования, согласно нижеследующим приказом Дагнаследия (см. Часть 3 настоящей разработки); см. позиции А) -В) настоящей части данной части).

Кроме того, «Село Кахиб» (Шамильский район), согласно постановлению Правительства РД от 25 августа 2015 года №251 включен в «Перечень исторических поселений регионального значения, имеющих особое значение для истории и культуры Республики Дагестан» (см. Часть 3 настоящей разработки).

Охранные зоны, режимы использования земель и земельных участков и требования к градостроительным регламентам по вышеуказанным территориям по настоящее время еще не установлены.

При этом, согласно п.1 ст.34.1 Федерального закона от 25.06.2002 N 73-ФЗ «Об объектах культурного наследия (памятниках истории и культуры) народов Российской Федерации» - защитными зонами объектов культурного наследия являются территории, которые прилегают к включенным в реестр памятникам и ансамблям (за исключением указанных в пункте 2 настоящей статьи объектов культурного наследия) и в границах которых в целях обеспечения сохранности объектов культурного наследия и композиционно-видовых связей (панорам) запрещаются строительство объектов капитального строительства и их реконструкция,

Взам.инв.№											
Подпись и дата											
Инв. № подл.						Устройство развлекательно-туристического комплекса «Зип-Лайн» и «Подвесной мост» на территории «Урочище Старый Кахиб, Шамильский район, Республика Дагестан»					
	Изм	Кол	Лист	Ндок	Подпись		Дата	Мероприятия по обеспечению сохранности территории достопримечательного места	стадия	Лист	Листов
	Разработал	Гаджиев Б							П	170	193
	Проверил	Гаджиев А									
	ГИП										
							Раздел 3. Шифр 20/2023-ОКН.	ООО «НПЦ ТуК»			

связанная с изменением их параметров (высоты, количества этажей, площади), за исключением строительства и реконструкции линейных объектов.

Согласно п.3. ст.34.1 Федерального закона от 25.06.2002 N 73-ФЗ «Об объектах культурного наследия (памятниках истории и культуры) народов Российской Федерации» - границы защитной зоны объекта культурного наследия устанавливаются:

- 1) для памятника, расположенного в границах населенного пункта, на расстоянии 100 метров от внешних границ территории памятника, для памятника, расположенного вне границ населенного пункта, на расстоянии 200 метров от внешних границ территории памятника;
- 2) для ансамбля, расположенного в границах населенного пункта, на расстоянии 150 метров от внешних границ территории ансамбля, для ансамбля, расположенного вне границ населенного пункта, на расстоянии 250 метров от внешних границ территории ансамбля.

А) Режимы использования единой территории объектов культурного наследия регионального значения «Селение Кахиб (старое) XVII-XIX вв.» и «Жилые дома со старинными башнями»¹³⁵

1. На территории объекта культурного наследия разрешается:

- 1.1. проведение работ по сохранению, реставрации и приспособлению памятника, его частей и архитектурных деталей на основе историко-архивных, археологических, инженерных исследований и по утвержденным проектам сохранения памятника;
- 1.2. воссоздание утраченных элементов объекта культурного наследия, исторической планировки с разработкой научного обоснования, проекта воссоздания по заданию государственного органа охраны объектов культурного наследия и утвержденному в установленном порядке проекту;
- 1.3. прокладка, ремонт и модернизация подземных инженерных коммуникаций, не наносящих ущерба объекту культурного наследия и не затрагивающих его предмет охраны , но необходимых для его функционирования;
- 1.4. ведение хозяйственной деятельности, не противоречащей требованиям обеспечения сохранности объекта культурного наследия и позволяющей обеспечить функционирование объекта культурного наследия в современных условиях, согласно разработанному разделу по сохранению объекта культурного наследия, согласованному с госорганом и при наличии Акта государственной историко-культурной экспертизы;
- 1.5. установка информационных знаков и указателей (не выше первого этажа, выполненных в виде объемных букв высотой не более 50 см), не изменяющих сложившееся визуальное восприятие объектов культурного наследия;
- 1.6. установка временных сооружений в рамках проведения планируемых сезонных культурно - массовых мероприятий и элементов информационно декоративного оформления событийного характера (мобильные информационные конструкции), включая праздничное оформление, с последующим демонтажем всех возведенных сооружений и проведением работ по благоустройству (восстановлению) нарушенных участков территории объекта;
- 1.7. установка элементов архитектурной подсветки объектов культурного наследия в рамках специальных проектов, направленных на популяризацию и улучшение экспонирования объекта культурного наследия, по согласованным в установленном порядке проектам;
- 1.8. благоустройство и озеленение с использованием элементов, не нарушающих визуального восприятия объектов культурного наследия, выявленных объектов культурного наследия;
- 1.9. размещение временных объектов питания и обслуживания туристов (летних кафе, террас,

¹³⁵ Утвержден приказом Дагнаследия №5/19 от 14.02.2019

Взам.инв.№		оформление, с последующим демонтажем всех возведенных сооружений и проведением работ по благоустройству (восстановлению) нарушенных участков территории объекта; 1.7. установка элементов архитектурной подсветки объектов культурного наследия в рамках специальных проектов, направленных на популяризацию и улучшение экспонирования объекта культурного наследия, по согласованным в установленном порядке проектам; 1.8. благоустройство и озеленение с использованием элементов, не нарушающих визуального восприятия объектов культурного наследия, выявленных объектов культурного наследия; 1.9. размещение временных объектов питания и обслуживания туристов (летних кафе, террас,									
Подпись и дата		135 Утвержден приказом Дагнаследия №5/19 от 14.02.2019									
Инв. № подл.								Устройство развлекательно-туристического комплекса «Зип-Лайн» и «Подвесной мост» на территории «Урочище Старый Кахиб, Шамильский район, Республика Дагестан»			
		Изм	Кол	Лист	Ндок	Подпись	Дата	Мероприятия по обеспечению сохранности территории достопримечательного места	стадия	Лист	Листов
		Разработал	Гаджиев Б				П		171	193	
		Проверил	Гаджиев А				Раздел 3. Шифр 20/2023-ОКН.	ООО «НПЦ ТуК»			
ГИП											
Исполн											

торговых павильонов и т. д.);

- 1.10. принятие мер для обеспечения доступа мал о мобильных групп граждан к объектам культурного наследия;
- 1.11. архитектурные и археологические исследования;
- 1.12. инженерные изыскания;
- 1.13. обеспечение мер пожарной безопасности;
- 1.14. обеспечение мер экологической безопасности.

2. На территории объекта культурного наследия запрещается:

- 2.2. проведение земляных, строительных, мелиоративных и иных работ, за исключением работ по сохранению объекта культурного наследия или его отдельных элементов, сохранению историко-градостроительной или природной среды объекта культурного наследия;
- 2.3. создание разрушающих вибрационных нагрузок динамическим воздействием на грунты в зоне их взаимодействия с объектом культурного наследия;
- 2.4. прокладка инженерных сетей (теплотрасс, газопроводов, электрокабелей, линий телефонной связи и др.) надземным способом, и нарушающих подземные части памятника или гидрологический режим территории;
- 2.5. размещение любых рекламных конструкций на объектах культурного наследия и на территории объекта культурного наследия за исключением связанных с деятельностью по популяризации объектов культурного наследия;
- 2.6. установка на фасадах, крышах объектов культурного наследия кондиционеров, телеантенн, тарелок спутниковой связи, а также других средств технического обеспечения;
2. 7. проезд автотранспорта вне отведенных для этих целей дорог и площадок;
- 2.8. размещение стоянок транспортных средств.

Б) Режимы использования территории объекта культурного наследия федерального значения «Ансамбль «Мечеть и башня (Баграб-Росотль), XVI - XVII вв.»¹³⁶

1. На территории объекта культурного наследия разрешается:

- 1.1. проведение работ по сохранению, реставрации и приспособлению памятника, его частей и архитектурных деталей на основе историко-архивных, археологических, инженерных исследований и по утвержденным проектам сохранения памятника;
- 1.2. воссоздание утраченных элементов объекта культурного наследия, исторической планировки с разработкой научного обоснования, проекта воссоздания по заданию государственного органа охраны объектов культурного наследия и утвержденному в установленном порядке проекту;
- 1.3. прокладка, ремонт и модернизация подземных инженерных коммуникаций , не наносящих ущерба объекту культурного наследия и не затрагивающих его предмет охраны, но необходимых для его функционирования;
- 1.4. ведение хозяйственной деятельности, не противоречащей требованиям обеспечения сохранности объекта культурного наследия и позволяющей обеспечить функционирование объекта культурного наследия в современных условиях, согласно разработанному разделу по сохранению объекта культурного наследия, согласованному с госорганом и при наличии Акта государственной историко-культурной экспертизы;
- 1.5. установка информационных знаков и указателей (не выше первого этажа, выполненных в виде объемных букв высотой не более 50 см), не изменяющих сложившееся визуальное

¹³⁶ Утвержден приказом Дагнаследия №7/19 от 14.02.2019

Взам.инв.№	необходимых для его функционирования;									
	1.4. ведение хозяйственной деятельности, не противоречащей требованиям обеспечения сохранности объекта культурного наследия и позволяющей обеспечить функционирование объекта культурного наследия в современных условиях, согласно разработанному разделу по сохранению объекта культурного наследия, согласованному с госорганом и при наличии Акта государственной историко-культурной экспертизы;									
Подпись и дата	1.5. установка информационных знаков и указателей (не выше первого этажа, выполненных в виде объемных букв высотой не более 50 см), не изменяющих сложившееся визуальное									
	_____ ¹³⁶ Утвержден приказом Дагнаследия №7/19 от 14.02.2019									
Инв. № подл.							Устройство развлекательно-туристического комплекса «Зип-Лайн» и «Подвесной мост» на территории «Урочище Старый Кахиб, Шамилский район, Республика Дагестан»			
	Изм	Кол	Лист	Ндок	Подпись	Дата	Мероприятия по обеспечению сохранности территории достопримечательного места	стадия	Лист	Листов
	Разработал	Гаджиев Б				Раздел 3. Шифр 20/2023-ОКН.		п	172	193
	Проверил	Гаджиев А					ООО «НПЦ ТуК»			
	ГИП									

восприятие объектов культурного наследия;

- 1.6. установка временных сооружений в рамках проведения планируемых сезонных культурно - массовых мероприятий и элементов информационно декоративного оформления событийного характера (мобильные информационные конструкции), включая праздничное оформление, с последующим демонтажем всех возведенных сооружений и проведением работ по благоустройству (восстановлению) нарушенных участков территории объекта;
- 1.7. установка элементов архитектурной подсветки объектов культурного наследия в рамках специальных проектов, направленных на популяризацию и улучшение экспонирования объекта культурного наследия, по согласованным в установленном порядке проектам;
- 1.8. принятие мер для обеспечения доступа маломобильных групп граждан к объектам культурного наследия;
- 1.9. архитектурные и археологические исследования;
- 1.10. инженерные изыскания;
- 1.11. обеспечение мер пожарной безопасности;
- 1.12. обеспечение мер экологической безопасности.

2. На территории объекта культурного наследия запрещается:

- 2.2. проведение земляных, строительных, мелиоративных и иных работ, за исключением работ по сохранению объекта культурного наследия или его отдельных элементов, сохранению историко-градостроительной или природной среды объекта культурного наследия;
- 2.3. создание разрушающих вибрационных нагрузок динамическим воздействием на грунты в зоне их взаимодействия с объектом культурного наследия;
- 2.4. прокладка инженерных сетей (теплотрасс, газопроводов, электрокабелей, линий телефонной связи и др.) надземным способом, и нарушающих подземные части памятника или гидрологический режим территории;
- 2.5. размещение любых рекламных конструкций на объектах культурного наследия и на территории объекта культурного наследия, за исключением связанных с деятельностью по популяризации объектов культурного наследия;
- 2.6. установка на фасадах, крышах объектов культурного наследия кондиционеров, телеантенн, тарелок спутниковой связи, а также других средств технического обеспечения.

Б₂) Режимы использования территории объектов культурного наследия регионального значения «Мечеть, 1794 г.» и «Боевая башня (верхняя), XVI-XVII вв., с . Ст. Кахиб»¹³⁷

1. На территории объекта культурного наследия разрешается:

- 1.1. проведение работ по сохранению, реставрации и приспособлению памятника, его частей и архитектурных деталей на основе историко-архивных, археологических, инженерных исследований и по утвержденным проектам сохранения памятника;
- 1.2. воссоздание утраченных элементов объекта культурного наследия, исторической планировки с разработкой научного обоснования, проекта воссоздания по заданию государственного органа охраны объектов культурного наследия и утвержденному в установленном порядке проекту;
- 1.3. прокладка, ремонт и модернизация подземных инженерных коммуникаций , не наносящих ущерба объекту культурного наследия и не затрагивающих его предмет охраны, но необходимых для его функционирования;

¹³⁷ Утвержден приказом Дагнаследия №4/19 от 14.02.2019

Взам.инв.№							исследований и по утвержденным проектам сохранения памятника;					
							1.2. воссоздание утраченных элементов объекта культурного наследия, исторической планировки с разработкой научного обоснования, проекта воссоздания по заданию государственного органа охраны объектов культурного наследия и утвержденному в установленном порядке проекту;					
Подпись и дата							1.3. прокладка, ремонт и модернизация подземных инженерных коммуникаций , не наносящих ущерба объекту культурного наследия и не затрагивающих его предмет охраны, но необходимых для его функционирования;					
							_____ ¹³⁷ Утвержден приказом Дагнаследия №4/19 от 14.02.2019					
Инв. № подл.							Устройство развлекательно-туристического комплекса «Зип-Лайн» и «Подвесной мост» на территории «Урочище Старый Кахиб, Шамилский район, Республика Дагестан»					
	Изм	Кол	Лист	Ндок	Подпись	Дата	Мероприятия по обеспечению сохранности территории достопримечательного места			стадия	Лист	Листов
	Разработал	Гаджиев Б				П				173	193	
	Проверил	Гаджиев А										
	ГИП						Раздел 3. Шифр 20/2023-ОКН.			ООО «НПЦ ТуК»		

- 1.4. ведение хозяйственной деятельности, не противоречащей требованиям обеспечения сохранности объекта культурного наследия и позволяющей обеспечить функционирование объекта культурного наследия в современных условиях, согласно разработанному разделу по сохранению объекта культурного наследия, согласованному с госорганом и при наличии Акта государственной историко-культурной экспертизы;
- 1.5. установка информационных знаков и указателей (не выше первого этажа, выполненных в виде объемных букв высотой не более 50 см), не изменяющих сложившееся визуальное восприятие объектов культурного наследия;
- 1.6. установка временных сооружений в рамках проведения планируемых сезонных культурно - массовых мероприятий и элементов информационно декоративного оформления событийного характера (мобильные информационные конструкции), включая праздничное оформление, с последующим демонтажем всех возведенных сооружений и проведением работ по благоустройству (восстановлению) нарушенных участков территории объекта;
- 1.7. установка элементов архитектурной подсветки объектов культурного наследия в рамках специальных проектов, направленных на популяризацию и улучшение экспонирования объекта культурного наследия, по согласованным в установленном порядке проектам;
- 1.8. принятие мер для обеспечения доступа маломобильных групп граждан к объектам культурного наследия;
- 1.9. архитектурные и археологические исследования;
- 1.10. инженерные изыскания;
- 1.11. обеспечение мер пожарной безопасности;
- 1.12. обеспечение мер экологической безопасности.

2. На территории объекта культурного наследия запрещается:

- 2.2. проведение земляных, строительных, мелиоративных и иных работ, за исключением работ по сохранению объекта культурного наследия или его отдельных элементов, сохранению историко-градостроительной или природной среды объекта культурного наследия;
- 2.3. создание разрушающих вибрационных нагрузок динамическим воздействием на грунты в зоне их взаимодействия с объектом культурного наследия;
- 2.4. прокладка инженерных сетей (теплотрасс, газопроводов, электрокабелей, линий телефонной связи и др.) надземным способом, и нарушающих подземные части памятника или гидрологический режим территории;
- 2.5. размещение любых рекламных конструкций на объектах культурного наследия и на территории объекта культурного наследия, за исключением связанных с деятельностью по популяризации объектов культурного наследия;
- 2.6. установка на фасадах, крышах объектов культурного наследия кондиционеров, телеантенн, тарелок спутниковой связи, а также других средств технического обеспечения.

В) Режимы использования территории объекта культурного наследия федерального значения «Боевая башня «Бакдаб-Росо, XVI - XVII вв.»¹³⁸

1. На территории объекта культурного наследия разрешается:

- 1.1. проведение работ по сохранению, реставрации и приспособлению памятника, его частей и архитектурных деталей на основе историко-архивных, археологических, инженерных исследований и по утвержденным проектам сохранения памятника;
- 1.2. воссоздание утраченных элементов объекта культурного наследия исторической

¹³⁸ Утвержден приказом Дагнаследия №8/19 от 14.02.2019

Взам.инв.№									
Подпись и дата									
Инв. № подл.									
Изм	Кол	Лист	Ндок	Подпись	Дата	Устройство развлекательно-туристического комплекса «Зип-Лайн» и «Подвесной мост» на территории «Урочище Старый Кахиб, Шамилский район, Республика Дагестан»			
Разработал	Гаджиев Б					Мероприятия по обеспечению сохранности территории	стадия	Лист	Листов
Проверил	Гаджиев А					достопримечательного места	П	174	193
ГИП									
Исполн						Раздел 3. Шифр 20/2023-ОКН.			
						ООО «НПЦ ТуК»			

планировки с разработкой научного обоснования проекта воссоздания по заданию государственного органа охраны объектов культурного наследия и утвержденному в установленном порядке проекту;

- 1.3. прокладка ремонт и модернизация подземных инженерных коммуникаций, не наносящих ущерба объекту культурного наследия и не затрагивающих его предмет охраны, но необходимых для его функционирования;
- 1.4. ведение хозяйственной деятельности, не противоречащей требованиям обеспечения сохранности объекта культурного наследия и позволяющей обеспечить функционирование объекта культурного наследия в современных условиях, согласно разработанному разделу по сохранению объекта культурного наследия согласованному с госорганом и при наличии Акта государственной историко-культурной экспертизы;
- 1.5. установка информационных знаков и указателей (не выше первого этажа выполненных в виде объемных букв высотой не более 50 см) не изменяющих сложившееся визуальное восприятие объектов культурного наследия;
- 1.6. установка временных сооружений в рамках проведения планируемых сезонных культурно массовых мероприятий и элементов информационно декоративного оформления событийного характера (мобильные информационные конструкции) включая праздничное оформление, с последующим демонтажем всех возведенных сооружений и проведением работ по благоустройству восстановлению) нарушенных участков территории объекта;
- 1.7. установка элементов архитектурной подсветки объектов культурного наследия в рамках специальных проектов направленных на популяризацию и улучшение экспонирования объекта культурного наследия по согласованным в установленном порядке проектам;
- 1.8. принятие мер для обеспечения доступа маломобильных групп граждан к объектам культурного наследия;
- 1.9. архитектурные и археологические исследования;
- 1.10. инженерные изыскания;
- 1.11. обеспечение мер пожарной безопасности;
- 1.12. обеспечение мер экологической безопасности.

2. На территории объекта культурного наследия запрещается:

- 2.1. проведение земляных, строительных мелиоративных и иных работ за исключением работ по сохранению объекта культурного наследия или его отдельных элементов сохранению историко-градостроительной или природной среды объекта культурного наследия;
- 2.2. создание разрушающих вибрационных нагрузок динамическим воздействием на грунты в зоне их взаимодействия с объектом культурного наследия;
- 2.3. прокладка инженерных сетей (теплотрасс газопроводов электрокабелей, линий телефонной связи и др. надземным способом, и нарушающих подземные части памятника или гидрологический режим территории;
- 2.4. размещение любых рекламных конструкций на объектах культурного наследия и на территории объекта культурного наследия за исключением связанных с деятельностью по популяризации объектов культурного наследия;
- 2.5. установка на фасадах, крышах объектов культурного наследия кондиционеров телеантенн, тарелок спутниковой связи а также других средств технического обеспечения.

Взам.инв.№		2.4. размещение любых рекламных конструкций на объектах культурного наследия и на территории объекта культурного наследия за исключением связанных с деятельностью по популяризации объектов культурного наследия;											
		2.5. установка на фасадах, крышах объектов культурного наследия кондиционеров телеантенн, тарелок спутниковой связи а также других средств технического обеспечения.											
Подпись и дата													
Инв. № подл.								Устройство развлекательно-туристического комплекса «Зип-Лайн» и «Подвесной мост» на территории «Урочище Старый Кахиб, Шамилский район, Республика Дагестан»					
		Изм	Кол	Лист	Ндок	Подпись	Дата	Мероприятия по обеспечению сохранности территории достопримечательного места			стадия	Лист	Листов
		Разработал	Гаджиев Б				П				175	193	
		Проверил	Гаджиев А				Раздел 3. Шифр 20/2023-ОКН.			ООО «НПЦ ТуК»			
ГИП													

В2) Режимы использования территории объекта культурного наследия регионального значения «Боевая башня (нижняя), XVI - XVII вв., с. Ст. Кахиб»¹³⁹

1. На территории объекта культурного наследия разрешается:

- 1.1. проведение работ по сохранению, реставрации и приспособлению памятника, его частей и архитектурных деталей на основе историко-архивных, археологических, инженерных исследований и по утвержденным проектам сохранения памятника;
- 1.2. воссоздание утраченных элементов объекта культурного наследия, исторической планировки с разработкой научного обоснования, проекта воссоздания по заданию государственного органа охраны объектов культурного наследия и утвержденному и установленному порядку проекту;
- 1.3. прокладка, ремонт и модернизация подземных инженерных коммуникаций, не наносящих ущерба объекту культурного наследия и не затрагивающих его предмет охраны, но необходимых для его функционирования;
- 1.4. ведение хозяйственной деятельности, не противоречащей требованиям обеспечения сохранности объекта культурного наследия и позволяющей обеспечить функционирование объекта культурного наследия в современных условиях, согласно разработанному разделу по сохранению объекта культурного наследия, согласованному с госорганом и при наличии Акта государственной историко-культурной экспертизы;
- 1.5. установка информационных знаков и указателей (не выше первого этажа, выполненных в виде объемных букв высотой не более 50 см) , не изменяющих сложившееся визуальное восприятие объектов культурного наследия;
- 1.6. установка временных сооружений в рамках проведения планируемых сезонных культурно массовых мероприятий и элементов информационно-декоративного оформления событийного характера (мобильные информационные конструкции), включая праздничное оформление, с последующим демонтажем всех возведенных сооружений и проведением работ по благоустройству (восстановлению) нарушенных участков территории объекта;
- 1.7. установка элементов архитектурной подсветки объектов культурного наследия в рамках специальных проектов, направленных на популяризацию и улучшение экспонирования объекта культурного наследия, по согласованным в установленном порядке проектам;
- 1.8. принятие мер для обеспечения доступа маломобильных групп граждан к объектам культурного наследия;
- 1.9. архитектурные и археологические исследования;
- 1.10. инженерные изыскания;
- 1.11. обеспечение мер пожарной безопасности;
- 1.12. обеспечение мер экологической безопасности.

2. На территории объекта культурного наследия запрещается:

- 2.1. проведение земляных, строительных, мелиоративных и иных работ, за исключением работ по сохранению объекта культурного наследия или его отдельных элементов , сохранению историко-градостроительной или природной среды объекта культурного наследия ;
- 2.2. создание разрушающих вибрационных нагрузок динамическим воздействием на грунты в зоне их взаимодействия с объектом культурного наследия;
- 2.3. прокладка инженерных сетей (теплотрасс, газопроводов, электрокабелей, линий телефонной связи и др.) надземным способом , и нарушающих подземные части памятника или гидрологический режим территории;

¹³⁹ Утврђен приказом Дагнаслеђия №6/19 от 14.02.2019

Взам.инв.№	2.1. проведение земляных, строительных, мелиоративных и иных работ, за исключением работ по сохранению объекта культурного наследия или его отдельных элементов , сохранению историко-градостроительной или природной среды объекта культурного наследия ;									
	2.2. создание разрушающих вибрационных нагрузок динамическим воздействием на грунты в зоне их взаимодействия с объектом культурного наследия;									
Подпись и дата	2.3. прокладка инженерных сетей (теплотрасс, газопроводов, электрокабелей, линий телефонной связи и др.) надземным способом , и нарушающих подземные части памятника или гидрологический режим территории;									
	_____ ¹³⁹ Утвержден приказом Дагнаследия №6/19 от 14.02.2019									
Инв. № подл.							Устройство развлекательно-туристического комплекса «Зип-Лайн» и «Подвесной мост» на территории «Урочище Старый Кахиб, Шамилский район, Республика Дагестан»			
	Изм	Кол	Лист	Ндок	Подпись	Дата	Мероприятия по обеспечению сохранности территории достопримечательного места	стадия	Лист	Листов
	Разработал	Гаджиев Б				П		176	193	
	Проверил	Гаджиев А				Раздел 3. Шифр 20/2023-ОКН.	ООО «НПЦ ТуК»			
	ГИП									

- 2.4. размещение любых рекламных конструкций на объектах культурного наследия и на территории объекта культурного наследия, за исключением связанных с деятельностью по популяризации объектов культурного наследия;
- 2.5. установка на фасадах, крышах объектов культурного наследия кондиционеров, телеантенн, тарелок спутниковой связи, а также других средств технического обеспечения.

6.3. Оценка воздействия планируемых работ на территорию объекта(ов) культурного наследия расположенные в зоне хозяйственных работ

Проектное решение по титулу «Устройство развлекательно-туристического комплекса «Зип-Лайн» и «Подвесной мост» на территории «Урочище Старый Кахиб, Шамильский район, Республика Дагестан» продиктовано целями обеспечения безопасного доступа на территорию исторического поселения «Село Кахиб» и объектам культурного наследия расположенных на данной территории, в обход участка вероятного камнепада.

1) Проектом предусматривается застройка финишной площадки по объекту «Зип-лайн» и стартовой площадки «Подвесной мост» за границей территории объекта культурного наследия регионального значения «Селение Кахиб (старое) XVII-XIX вв.».

При этом, проектом не предусмотрены проведение земляных работ по устройству «Зип-лайна» и «Подвесной мост», кроме как закрепление тросового пролета «Зип-лайна» и силовой рамы (пилона) «Подвесной мост» на скальном массиве расположенный на северо-западной окраине развалин с.Бакдаб для устройства стартовой площадки.

Работы по устройству указанных площадок не затрагивает границу территории объекта культурного наследия регионального значения «Селение Кахиб (старое) XVII-XIX вв.». При этом предусматривает их размещение в защитной зоне объекта культурного наследия регионального значения «Селение Кахиб (старое) XVII-XIX вв.».

2) Проектом предусматривается закрепление финишной силовой рамы (пилона) «Подвесной мост» на скальном массиве расположенное на юго-западной окраине развалинам села Рахурик и настил площадки возле пилона. Указанные работы планируются произвести за границей территории объекта культурного наследия регионального значения «Селение Кахиб (старое) XVII-XIX вв.».

Для устройства финишной площадки по объекту «Подвесной мост» не предусматриваются выполнение земляных работ, кроме как сверление скального массива для устройства металлических опор под металлический (сетчатый) настил финишной площадки.

Работы по устройству указанной площадке не затрагивает границу территории объекта культурного наследия регионального значения «Селение Кахиб (старое) XVII-XIX вв.». При этом предусматривает их размещение в защитной зоне объекта культурного наследия регионального значения «Селение Кахиб (старое) XVII-XIX вв.».

При этом, согласно требованиям п.1 ст.34.1 Федерального закона от 25.06.2002 N 73-ФЗ «Об объектах культурного наследия (памятниках истории и культуры) народов Российской Федерации» - в защитной зоне объектов культурного наследия разрешается строительство и реконструкция линейного объекта.

Таким образом, по результатам сопоставления границ территории объекта культурного наследия «Достопримечательное место «Селение Кахиб (старое) XVII-XIX вв.» с проектным решением по устройству площадок по титулу «Устройство развлекательно-туристического комплекса «Зип-Лайн» и «Подвесной мост», на территории «Урочище Старый Кахиб,

Взам.инв.№													
Подпись и дата													
Инв. № подл.							Устройство развлекательно-туристического комплекса «Зип-Лайн» и «Подвесной мост» на территории «Урочище Старый Кахиб, Шамильский район, Республика Дагестан»						
	Изм	Кол	Лист	Ндок	Подпись	Дата							
	Разработал		Гаджиев Б				Мероприятия по обеспечению сохранности территории достопримечательного места	стадия	Лист	Листов			
	Проверил		Гаджиев А					П	177	193			
	ГИП						Раздел 3. Шифр 20/2023-ОКН.	ООО «НПЦ ТуК»					

Шамильский район, Республика Дагестан» выявлено, что устройство стартовых и финишных площадок линейного объекта планируются выполнить в защитной зоне указанного объекта культурного наследия. Согласно требованиям п.1 ст.34.1 Федерального закона от 25.06.2002 N 73-ФЗ «Об объектах культурного наследия (памятниках истории и культуры) народов Российской Федерации» - в защитной зоне объектов культурного наследия разрешается строительство и реконструкция линейного объекта. При этом, планируемые работы не изменяют границ территории ОКН «Достопримечательное место «Селение Кахиб (старое) XVII-XIX вв.», не окажет негативного воздействия на его природный ландшафт, не предусматривает изменения пространственной организации объекта культурного наследия; не нарушает выше представленные требования режима использования земель и требования к градостроительным регламентам; не затрагиваются конструктивные и другие характеристики надежности и безопасности указанного объекта культурного наследия, и соответственно отсутствует негативное воздействие на объект культурного наследия «Достопримечательное место «Селение Кахиб (старое) XVII-XIX вв.», проведение работ по устройству объектов линейно-транспортной инфраструктуры по титулу предусмотрено проводить без изменения особенностей указанного объекта культурного наследия.

Тем не менее, существует потенциальная угроза, которое может оказать негативное воздействие на сохранность объекта культурного наследия «Достопримечательное место «Селение Кахиб (старое) XVII-XIX вв.», источниками которой могут являться:

- несоблюдение проектных решений, технологии производства работ по устройству объектов линейно-транспортной инфраструктуры по титулу;
- несоблюдение техники безопасности при производстве сварочных и иных работ на территории объекта культурного наследия;
- размещение строительных материалов, строительного мусора на территории объекта культурного наследия;
- неисполнение требований по выполнению контроля качества работ, противопожарных мероприятий, мероприятий по безопасности производства, охране труда и охране окружающей среды.

Взам.инв.№										
Подпись и дата										
Инв. № подл.						Устройство развлекательно-туристического комплекса «Зип-Лайн» и «Подвесной мост» на территории «Урочище Старый Кахиб, Шамильский район, Республика Дагестан»				
	Изм	Кол	Лист	Ндок	Подпись		Дата			
	Разработал		Гаджиев Б				Мероприятия по обеспечению сохранности территории достопримечательного места	стадия	Лист	Листов
	Проверил		Гаджиев А					П	178	193
	ГИП						Раздел 3. Шифр 20/2023-ОКН.	ООО «НПЦ ТуК»		

Часть 7.

План мероприятий по обеспечению сохранности территории объекта(ов) культурного наследия

Исходя из требований №73-ФЗ «Об объектах культурного наследия (памятниках истории и культуры) народов Российской Федерации», требований Закона Республики Дагестан от 03.02.2009 №7 «Об объектах культурного наследия (памятниках истории и культуры) народов Российской Федерации, расположенных на территории Республики Дагестан», приказа Агентства по охране культурного наследия РД № 5/19 от 14.02.2019 г.¹⁴⁰, презумпции сохранности объектов культурного наследия при любой намечаемой деятельности, необходимо:

А) в процессе проведения работ устройству площадок необходимо предусмотреть:

1) Доведение до сведения подрядчиков строительных работ и строительного контроля, информацию о разработанных в настоящей документации мероприятиях по обеспечению сохранности объекта культурного наследия, и о расположении участков планируемых работ в защитной зоне объекта культурного наследия, о культурной ценности объекта культурного наследия, о недопустимости повреждения объекта культурного наследия и о предупреждении любых негативных последствий для его состояния в ходе строительных работ.

2) Соблюдение границ территории участка, отведенной для устройства объектов по титулу на всех этапах проведения работ, проектных решений.

3) Соблюдение мер по обеспечению пожарной безопасности.

4) Проведение работ с обеспечением надежного поверхностного водоотвода от объектов культурного наследия, с сохранением гидротехнических и экологических условий.

5) Обеспечение своевременного вывоза строительного мусора для дальнейшей утилизации строительных отходов. Запрещено сжигание горючих отходов и строительного мусора, а также захоронение бракованных элементов и других отходов на участке.

Б) в процессе проведения работ запрещается:

1) Нанесение ущерба физическому состоянию объекта культурного наследия;

2) Размещение объектов, являющихся источниками повышенной пожаро-, взрывоопасности.

3) Самовольная вырубка деревьев, уничтожение растительности и травяного покрова на прилегающей к земельному участку территории.

4) Складирование грунтов и материалов за отведенной территории планируемых площадок.

5) Снос объектов, укрытие или уничтожение предметов (в случае их выявления), обладающих признаками историко-культурной ценности до проведения по данным объектам или предметам государственной историко-культурной экспертизы; изменение облика таких объектов при производстве работ.

В) По завершению работ по застройке объектов титула предлагается произвести осмотр технического состояния объекта культурного наследия с составлением акта и передачи его в государственный орган охраны объектов культурного наследия.

¹⁴⁰ Приказ об утверждении границ территории объекта культурного наследия регионального значения «Селение Кахиб (старое) XVII-XIX вв» и «Жилые дома со старинными башнями», расположенных по адресу : Республика Дагестан, Шамильский район, с. Старый Кахиб.

Взам.инв.№	
Подпись и дата	
Инв. № подл.	

						Устройство развлекательно-туристического комплекса «Зип-Лайн» и «Подвесной мост» на территории «Урочище Старый Кахиб, Шамильский район, Республика Дагестан»			
Изм	Кол	Лист	Идок	Подпись	Дата	Мероприятия по обеспечению сохранности территории достопримечательного места	стадия	Лист	Листов
Разработал		Гаджиев Б					П	179	193
Проверил		Гаджиев А							
ГИП									
Раздел 3. Шифр 20/2023-ОКН.							ООО «НПЦ ТуК»		

Часть 8.

Заключение и выводы

1) Настоящий раздел проектной документации «Мероприятия по обеспечению сохранности территории объекта культурного наследия «Достопримечательное место «Селение Кахиб (старое) XVII-XIX вв.», в реализации работ по устройству линейного транспортного объекта и пешеходного моста», в реализации работ по титулу «Устройство развлекательно-туристического комплекса «Зип-Лайн» и «Подвесной мост» на территории «Урочище Старый Кахиб, Шамильский район, Республика Дагестан» выполнен в соблюдении требований п.2 ст. 36 Федерального закона от 25.06.2002 №73-ФЗ «Об объектах культурного наследия (памятниках истории и культуры) народов Российской Федерации», в котором указано, что «изыскательские, проектные, земляные, строительные, мелиоративные, хозяйственные работы, указанные в [статье 30](#) настоящего Федерального закона работы по использованию лесов и иные работы в границах территории объекта культурного наследия, включенного в реестр, проводятся при условии соблюдения установленных [статьей 5.1](#) настоящего Федерального закона требований к осуществлению деятельности в границах территории объекта культурного наследия, особого режима использования земельного участка, в границах которого располагается объект археологического наследия, и при условии реализации согласованных соответствующим органом охраны объектов культурного наследия, определенным [пунктом 2 статьи 45](#) настоящего Федерального закона, обязательных разделов об обеспечении сохранности указанных объектов культурного наследия в проектах проведения таких работ или проектов обеспечения сохранности указанных объектов культурного наследия либо плана проведения спасательных археологических полевых работ, включающих оценку воздействия проводимых работ на указанные объекты культурного наследия».

2) В связи выполнением земляных работ по титулу «Устройство развлекательно-туристического комплекса «Зип-Лайн» и «Подвесной мост» на территории «Урочище Старый Кахиб, Шамильский район, Республика Дагестан» на территории объекта культурного наследия «Достопримечательное место «Селение Кахиб (старое) XVII-XIX вв.», во исполнение требования законодательства разработан настоящий раздел проектной документации (Раздел 3) «Мероприятия по обеспечению сохранности территории объекта культурного наследия «Достопримечательное место «Селение Кахиб (старое) XVII-XIX вв.», в реализации работ по устройству линейного транспортного объекта и пешеходного моста».

3) По результатам сопоставления границ территории объекта культурного наследия «Достопримечательное место «Селение Кахиб (старое) XVII-XIX вв.» с проектным решением по устройству площадок по титулу «Устройство развлекательно-туристического комплекса «Зип-Лайн» и «Подвесной мост», на территории «Урочище Старый Кахиб, Шамильский район, Республика Дагестан» выявлено, что устройство стартовых и финишных площадок линейного объекта планируются выполнить в защитной зоне указанного объекта культурного наследия. Согласно требованиям п.1 ст.34.1 Федерального закона от 25.06.2002 N 73-ФЗ «Об объектах культурного наследия (памятниках истории и культуры) народов Российской Федерации» - в защитной зоне объектов культурного наследия разрешается строительство и реконструкция линейного объекта. При этом, планируемые работы не изменяет границ территории ОКН «Достопримечательное место «Селение Кахиб (старое) XVII-XIX вв.», не окажет негативного воздействия на его природный ландшафт, не предусматривает изменения пространственной организации объекта культурного наследия; не нарушает выше представленные требования режима использования земель и требования к градостроительным регламентам; не затрагиваются конструктивные и другие характеристики надежности и

Взам.инв.№	
Подпись и дата	
Инв. № подл.	

						Устройство развлекательно-туристического комплекса «Зип-Лайн» и «Подвесной мост» на территории «Урочище Старый Кахиб, Шамильский район, Республика Дагестан»	
Изм	Кол	Лист	Ндок	Подпись	Дата		
Разработал	Гаджиев Б						Мероприятия по обеспечению сохранности территории
Проверил	Гаджиев А						достопримечательного места
ГИП							Раздел 3. Шифр 20/2023-ОКН.

стадия	Лист	Листов
П	180	193
ООО «НПЦ ТуК»		

безопасности указанного объекта культурного наследия, и соответственно отсутствует негативное воздействие на объект культурного наследия «Достопримечательное место «Селение Кахиб (старое) XVII-XIX вв.», проведение работ по устройству объектов линейно-транспортной инфраструктуры по титулу предусмотрено проводить без изменения особенностей указанного объекта культурного наследия. В этой связи, в целях исключения потенциального нанесения вреда территории объекта культурного наследия предусмотрено ряд мероприятий по обеспечению сохранности объекта культурного наследия.

4) Настоящий Раздел проектной документации необходимо направить в адрес аттестованного эксперта Министерством культуры РФ на выполнение государственной историко-культурной экспертизы, уполномоченного на выполнение экспертизы по объекту экспертизы «документация, за исключением научных отчетов о выполненных археологических полевых работах, содержащая результаты исследований, в соответствии с которыми определяется наличие или отсутствие объектов, обладающих признаками объекта культурного наследия, на земельных участках, подлежащих воздействию земляных, строительных, мелиоративных, хозяйственных работ, указанных в статье 30 Федерального закона № 73-ФЗ «Об объектах культурного наследия (памятниках истории и культуры) народов Российской Федерации» работ по использованию лесов и иных работ».

5) В последующем, настоящий Раздел проектной документации, с Актом государственной историко-культурной экспертизы, должен быть направлен для согласования в уполномоченный орган исполнительной власти Республики Дагестан в сфере государственной охраны и сохранению объектов культурного наследия и выдачи соответствующего решения по титулу «Устройство развлекательно-туристического комплекса «Зип-Лайн» и «Подвесной мост» на территории «Урочище Старый Кахиб, Шамильский район, Республика Дагестан».

Взам.инв.№											
Подпись и дата											
Инв. № подл.						Устройство развлекательно-туристического комплекса «Зип-Лайн» и «Подвесной мост» на территории «Урочище Старый Кахиб, Шамильский район, Республика Дагестан»					
	Изм	Кол	Лист	Ндок	Подпись		Дата				
	Разработал		Гаджиев Б					Мероприятия по обеспечению сохранности территории достопримечательного места	стадия	Лист	Листов
	Проверил		Гаджиев А						П	181	193
	ГИП										
								Раздел 3. Шифр 20/2023-ОКН.	ООО «НПЦ ТуК»		

ПРИЛОЖЕНИЯ

Взам.инв.№		Подпись и дата										
Инв. № подл.								Устройство развлекательно-туристического комплекса «Зип-Лайн» и «Подвесной мост» на территории «Урочище Старый Кахиб, Шамилский район, Республика Дагестан»				
		Изм	Кол	Лист	Ндок	Подпись	Дата	Мероприятия по обеспечению сохранности территории достопримечательного места		стадия	Лист	Листов
		Разработал	Гаджиев Б				П			182	193	
Проверил	Гаджиев А				Раздел 3. Шифр 20/2023-ОКН.		ООО «НПЦ ТуК»					
ГИП												

Выписка из Единого государственного реестра недвижимости об основных характеристиках и зарегистрированных правах на объект недвижимости

Сведения об основных характеристиках объекта недвижимости

В Единый государственный реестр недвижимости внесены следующие сведения:

Раздел I Лист 1

Земельный участок			
вид объекта недвижимости			
Лист № 1 раздела 1	Всего листов раздела 1: 1	Всего разделов: 3	Всего листов выписки: 4
03.03.2023г.			
Кадастровый номер:	05:33:000007:1042		
Номер кадастрового квартала:	05:33:000007		
Дата присвоения кадастрового номера:	30.11.2022		
Ранее присвоенный государственный учетный номер:	данные отсутствуют		
Адрес:	Респ. Республика /Дагестан, Шамильский р-н., с. Кахиб, ул. Хорта, д.43		
Площадь, м2:	250 +/- 13		
Кадастровая стоимость, руб:	7371.33		
Кадастровые номера расположенных в пределах земельного участка объектов недвижимости:	данные отсутствуют		
Категория земель:	Земля населенных пунктов		
Виды разрешенного использования:	Для ведения личного подсобного хозяйства		
Статус записи об объекте недвижимости:	Сведения об объекте недвижимости имеют статус "актуальные, ранее учтенные"		
Особые отметки:	данные отсутствуют		
Получатель выписки:	Магомедов Магомедариб Гасанович		

ПОЛНОЕ ИЛИ ИМЕНОВАНИЕ ДОЛЖНОСТИ	 ДОКУМЕНТ ПОДПИСАН ЭЛЕКТРОННОЙ ПОДПИСЬЮ Сертификат: 3080B797B3CABE1D97A317CFA6FA78 Владелец: ФЕДЕРАЛЬНАЯ СЛУЖБА ГОСУДАРСТВЕННОЙ РЕСУРСОВАЦИИ КАДРОВ Действителен с 17.05.2021 по 10.08.2023	ИНИЦИАЛЫ, ФАМИЛИЯ
---------------------------------	---	-------------------

Взам. инв. №		Подпись и дата									
Инв. № подл.								Устройство развлекательно-туристического комплекса «Зип-Лайн» и «Подвесной мост» на территории «Урочище Старый Кахиб, Шамилский район, Республика Дагестан»			
		Изм	Кол	Лист	Ндок	Подпись	Дата				
		Разработал	Гаджиев Б				Мероприятия по обеспечению сохранности территории достопримечательного места	стадия	Лист	Листов	
		Проверил	Гаджиев А					П	183	193	
		ГИП						Раздел 3. Шифр 20/2023-ОКН.	ООО «НПЦ ТуК»		
Число											

Выписка из Единого государственного реестра недвижимости об основных характеристиках и зарегистрированных правах на объект недвижимости
Сведения о зарегистрированных правах

Земельный участок			
вид объекта недвижимости			
Лист № 1 раздела 2		Всего листов раздела 2: 2	Всего разделов: 3
		Всего листов выписки: 4	
03.03.2023г.			
Кадастровый номер:		05:33:000007:1042	
1	Правообладатель (правообладатели):	1.1	Магомедов Магомедарип Гасанович, 20.05.1970, с.Советское Советского района ДАССР, Российская Федерация, СНИЛС 126-604-298 50 Паспорт гражданина Российской Федерации серия 82 14 №646570, выдан 09.06.2015, ОУФМС РОССИИ ПО РД В СОВЕТСКОМ РАЙОНЕ Г.МАХАЧКАЛЫ
	Сведения о возможности предоставления третьим лицам персональных данных физического лица:	1.1.1	данные отсутствуют
2	Вид, номер, дата и время государственной регистрации права:	2.1	Собственность 05:33:000007:1042-05/095/2023-3 03.03.2023 11:41:12
3	Документы-основания	3.1	Договор купли-продажи, № 6/п, выдан 21.02.2023
4	Сведения об осуществлении государственной регистрации сделки, права, ограничения права без необходимого в силу закона согласия третьего лица, органа:	4.1	данные отсутствуют
5	Ограничение прав и обременение объекта недвижимости:	не зарегистрировано	
6	Заявленные в судебном порядке права требования:	данные отсутствуют	
7	Сведения о возражении в отношении зарегистрированного права:	данные отсутствуют	
8	Сведения о возможности предоставления третьим лицам персональных данных физического лица	данные отсутствуют	
9	Сведения о наличии решения об изъятии объекта недвижимости для государственных и муниципальных нужд:	данные отсутствуют	
10	Сведения о невозможности государственной регистрации без личного участия правообладателя или его законного представителя:	данные отсутствуют	

полное наименование должности		инициалы, фамилия
	ДОКУМЕНТ ПОДПИСАН ЭЛЕКТРОННОЙ ПОДПИСЬЮ Сертификат: 3094B7974B3CABE197A2103FAD6FA78 Владелец: ФЕДЕРАЛЬНАЯ СЛУЖБА ГОСУДАРСТВЕННОЙ РЕГИСТРАЦИИ, КАДАСТРА И КАРТОГРАФИИ Действителен: с 17.05.2022 по 10.08.2023	

Взам.инв.№		Подпись и дата									
Инв. № подл.								Устройство развлекательно-туристического комплекса «Зип-Лайн» и «Подвесной мост» на территории «Урочище Старый Кахиб, Шамильский район, Республика Дагестан»			
		Изм	Кол	Лист	Ндок	Подпись	Дата	Мероприятия по обеспечению сохранности территории достопримечательного места	стадия	Лист	Листов
		Разработал	Гаджиев Б						П	184	193
		Проверил	Гаджиев А					Раздел 3. Шифр 20/2023-ОКН.	ООО «НПЦ ТуК»		
ГИП											
Исполн											

Выписка из Единого государственного реестра недвижимости об основных характеристиках и зарегистрированных правах на объект недвижимости
Описание местоположения земельного участка

Земельный участок			
вид объекта недвижимости			
Лист № 1 раздела 3	Всего листов раздела 3: 1	Всего разделов: 3	Всего листов выписки: 4
03.03.2023г.			
Кадастровый номер:		05:33:000007:1042	
План (чертеж, схема) земельного участка			
			
Масштаб 1:300		Условные обозначения:	
полное наименование должности		 ДОКУМЕНТ ПОДПИСАН ЭЛЕКТРОННОЙ ПОДПИСЬЮ Сертификат: 30848297433A5E1F07A30C5AD68A78 Владелец: ФЕДЕРАЛЬНАЯ СЛУЖБА ГОСУДАРСТВЕННОЙ РЕГИСТРАЦИИ, КАДАСТРА И КАРТОГРАФИИ Действителен с 17.05.2022 по 10.08.2023	инициалы, фамилия

Взам.инв.№											
Подпись и дата											
Инв. № подл.						Устройство развлекательно-туристического комплекса «Зип-Лайн» и «Подвесной мост» на территории «Урочище Старый Кахиб, Шамилский район, Республика Дагестан»	Мероприятия по обеспечению сохранности территории достопримечательного места	стадия	Лист	Листов	
	Изм	Кол	Лист	Идок	Подпись						Дата
	Разработал		Гаджиев Б								
	Проверил		Гаджиев А								
	ГИП										
						Раздел 3. Шифр 20/2023-ОКН.				ООО «НПЦ ТуК»	

Утверждена

(наименование документа об утверждении, включая наименования

органов государственной власти или органов местного

самоуправления, принявших решение об утверждении схемы

или подписавших соглашение о перераспределении земельных участков)

от _____ № _____

**Схема расположения земельного участка или земельных участков
на кадастровом плане территории**

Условный номер земельного участка — 05:33:000068:3У1		
(указывается в случае, если предусматривается образование двух и более земельных участков)		
Площадь земельного участка 325 м ² (указывается проектная площадь образуемого земельного участка, вычисленная с использованием технологических и программных средств, в том числе размещенных на официальном сайте федерального органа исполнительной власти, уполномоченного Правительством Российской Федерации на осуществление государственного кадастрового учета, государственной регистрации прав, ведение Единого государственного реестра недвижимости и предоставление сведений, содержащихся в Едином государственном реестре недвижимости, в информационно-телекоммуникационной сети "Интернет" (далее - официальный сайт), с округлением до 1 квадратного метра. Указанное значение площади земельного участка может быть уточнено при проведении кадастровых работ не более чем на десять процентов)		
Обозначение характерных точек границ	Координаты, м (указывается в случае подготовки схемы расположения земельного участка с использованием технологических и программных средств, в том числе размещенных на официальном сайте. Значения координат, полученные с использованием указанных технологических и программных средств, указываются с округлением до 0,01 метра)	
	X	Y
1	2	3
1	156786,15	276295,81
2	156777,46	276308,16
3	156762,87	276306,40
4	156754,85	276308,68
5	156752,20	276296,28
1	156786,15	276295,81

Взам.инв.№		Подпись и дата											
Инв. № подл.							Устройство развлекательно-туристического комплекса «Зип-Лайн» и «Подвесной мост» на территории «Урочище Старый Кахиб, Шамильский район, Республика Дагестан»						
		Изм	Кол	Лист	Ндок	Подпись	Дата	Мероприятия по обеспечению сохранности территории достопримечательного места			стадия	Лист	Листов
		Разработал				Гаджиев Б					П	187	193
		Проверил				Гаджиев А							
		ГИП											
										Раздел 3. Шифр 20/2023-ОКН.			
										ООО «НПЦ ТуК»			

Утверждена

(наименование документа об утверждении, включая наименования

органов государственной власти или органов местного

самоуправления, принявших решение об утверждении схемы

или подписавших соглашение о перераспределении земельных участков)


от

№

**Схема расположения земельного участка или земельных участков
на кадастровом плане территории**

Условный номер земельного участка — 05:33:000068:3У1		
(указывается в случае, если предусматривается образование двух и более земельных участков)		
Площадь земельного участка 790 м ² (указывается проектная площадь образуемого земельного участка, вычисленная с использованием технологических и программных средств, в том числе размещенных на официальном сайте федерального органа исполнительной власти, уполномоченного Правительством Российской Федерации на осуществление государственного кадастрового учета, государственной регистрации прав, ведение Единого государственного реестра недвижимости и предоставление сведений, содержащихся в Едином государственном реестре недвижимости, в информационно-телекоммуникационной сети "Интернет" (далее - официальный сайт), с округлением до 1 квадратного метра. Указанное значение площади земельного участка может быть уточнено при проведении кадастровых работ не более чем на десять процентов)		
Обозначение характерных точек границ	Координаты, м (указывается в случае подготовки схемы расположения земельного участка с использованием технологических и программных средств, в том числе размещенных на официальном сайте. Значения координат, полученные с использованием указанных технологических и программных средств, указываются с округлением до 0,01 метра)	
	X	Y
1	2	3
1	156890,29	276195,08
2	156846,14	276232,96
3	156857,30	276263,26
4	156853,63	276263,86
5	156840,61	276235,62
6	156841,98	276223,00
7	156881,34	276187,67
1	156890,29	276195,08

Взам.инв.№											
Подпись и дата											
Инв. № подл.						Устройство развлекательно-туристического комплекса «Зип-Лайн» и «Подвесной мост» на территории «Урочище Старый Кахиб, Шамилский район, Республика Дагестан»	Мероприятия по обеспечению сохранности территории достопримечательного места	стадия	Лист	Листов	
	Изм	Кол	Лист	Ндок	Подпись						Дата
	Разработал		Гаджиев Б								
	Проверил		Гаджиев А								
	ГИП										
	Исполн										
Раздел 3. Шифр 20/2023-ОКН.							ООО «НПЦ ТуК»				

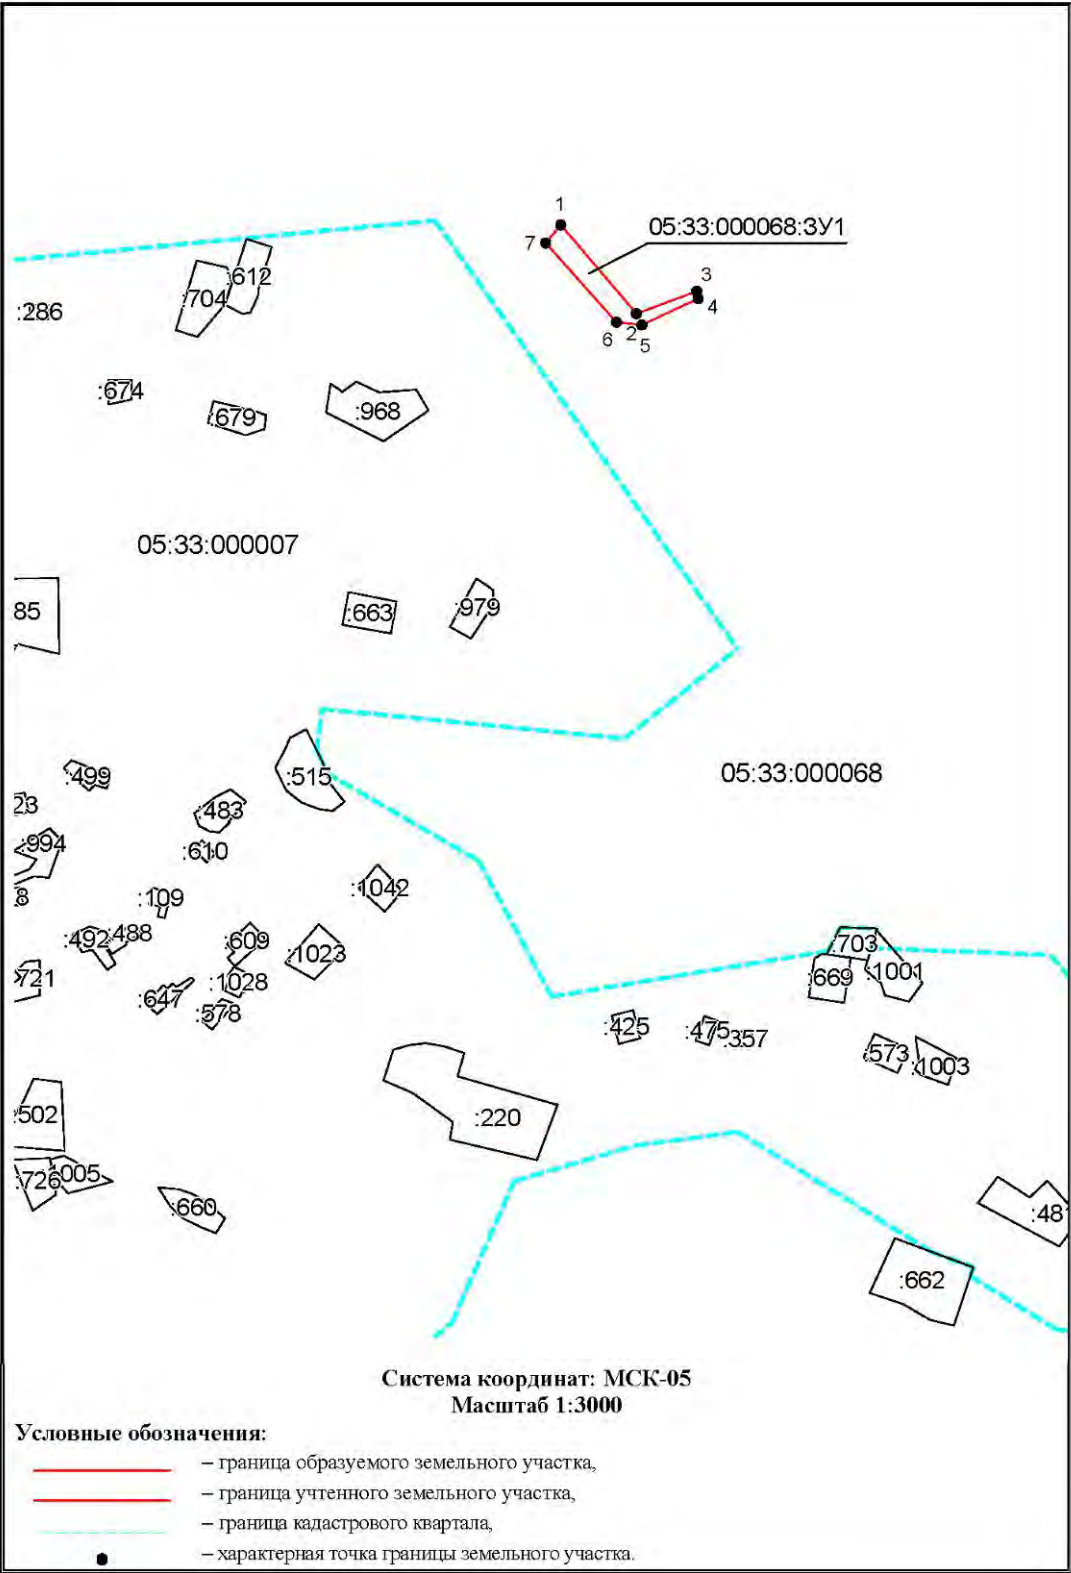

Инв. № подл.	Взам. инв. №	
	Подпись и дата	

						Устройство развлекательно-туристического комплекса «Зип-Лайн» и «Подвесной мост» на территории «Урочище Старый Кахиб, Шамилский район, Республика Дагестан»						
Изм	Кол	Лист	Ндок	Подпись	Дата							
Разработал		Гаджиев Б				Мероприятия по обеспечению сохранности территории		стадия	Лист	Листов		
Проверил		Гаджиев А				достопримечательного места		П	190	193		
ГИП						Раздел 3. Шифр 20/2023-ОКН.		ООО «НПЦ ТуК»				

Список иллюстраций

- Рис.1. Картоплан земель сельского совета с.Кахиб.
- Рис. 2. Вид на сельскохозяйственные террасы в окрестности сел Кахиб и Гоор, являющимся многовековым трудом земледельцев и относящиеся к очагам первоначальной земледельческой культуры среднекаменного века.
- Рис. 3. Карта (план) распространения памятников археологии эпохи средней бронзы Северо-Восточном Кавказе (Магомедов Р.Г., 1998), с локализацией местоположения с. Кахиб.
- Рис.4. Наскальные изображения скифского времени из окрестностей селений Верхнее Лабко-махи (1) и пос. Ленинкент (2)
- Рис.5. Прорисовка петроглифа с изображением оленей, вмонтированное в фасад ОКН «Мечеть и башня (Баграб-Росотль)».
- Рис.6. Прорисовка петроглифа с изображением «дракона», вмонтированное как декоративное убранство внутренней части домостроения в Хорчита, вводящее в состав объекта культурного наследия регионального значения «Достопримечательное место «Селение Кахиб (старое), XVII-XIX вв.».
- Рис.7. Местоположение христианской эпитафии или остатков культовых сооружений (Карта «Земли Дагестан в XIII – нач. XV вв.» Криштопа А.Е. 2007)
- Рис.8. Политические события XIII века в Дагестане. (Карта «События в XIII в. в Дагестане» Криштопа А.Е. 2007)
- Рис. 9. Местоположение башенных комплексов на землях с.Кахиб и его в окрестности, с показанием их на топографической карте «OpenToroMap».
- Рис.10. Приказ Дагнаследия об установлении предмета охраны ОКН ФЗ «Башня боевая Бакдаб-Росо, XVI-XVII вв».
- Рис.11. Приказ Дагнаследия об установлении предмета охраны ОКН ФЗ «Мечеть и башня (Баграб-Росотль)», XVI-XVII вв.
- Рис.12. Приказ Дагнаследия об установлении границ территории ОКН РЗ «Боевая башня (верхняя), XVI-XVII вв., с.Ст. Кахиб» и « Мечеть, 1794 г. с.Кахиб».
- Рис.13. Приказ Дагнаследия об установлении границ территории ОКН РЗ « Селение Кахиб (старое) XVI-XVII вв.», «Жилые дома со старинными башнями».
- Рис.14. Приказ Дагнаследия об установлении границ территории ОКН РЗ «Боевая башня (нижняя), XVI-XVII вв.
- Рис.15. Приказ Дагнаследия об установлении границ территории ОКН ФЗ «Мечеть и башня (Баграб-Росотль), XVI-XVII вв.
- Рис.16. Приказ Дагнаследия об установлении границ территории ОКН ФЗ «Башня боевая Бакдаб-Росо, XVI-XVII вв».
- Рис.17. Историческое поселение с.Кахиб. Историко-культурный опорный план.
- Рис.18. Скан-копия нормативно-правового акта, о включении «Село Кахиб в «Перечень исторических поселений регионального значения, имеющих особое значение для истории и культуры Республики.
- Рис.19.Схема границ территории установленные на территории Исторического поселения с.Кахиб.
- Рис.20.Скан-копия с Публичной кадастровой карты. Схема границ ОКН установленные на территории Исторического поселения с.Кахиб.
- Рис.21. Схема местоположений эпитафических надписей и изображений на ОКН ФЗ «Мечеть и башня (Баграб-Росотль), XVI-XVII вв. Местоположение изображений на восточном и южном фасадах ОКН.
- Рис. 22. Фрагмент схемы местоположений эпитафических надписей и изображений на ОКН

Взам.инв.№						
Подпись и дата						
Инв. № подл.						

- ФЗ «Мечеть и башня (Баграб-Росотль), XVI-XVII вв (позиции 1-42).
- Рис. 23. Фрагмент схемы местоположений эпиграфических надписей и изображений на ОКН
ФЗ «Мечеть и башня (Баграб-Росотль), XVI-XVII вв. (позиции 43-48).
- Рис. 24. Фрагмент схемы местоположений эпиграфических надписей и изображений на ОКН
ФЗ «Мечеть и башня (Баграб-Росотль), XVI-XVII вв.(позиции 49-57)
- Рис. 25. Вид территории ОКН ФЗ «Мечеть и башня (Баграб-Росотль), XVI-XVII вв.»
- Рис. 26. Вид территории ОКН ФЗ «Мечеть и башня (Баграб-Росотль), XVI-XVII вв.»
- Рис. 27. Вид территории ОКН ФЗ «Мечеть и башня (Баграб-Росотль), XVI-XVII вв.»
- Рис. 28. Вид территории ОКН ФЗ «Мечеть и башня (Баграб-Росотль), XVI-XVII вв.»
- Рис. 29. Вид территории ОКН ФЗ «Мечеть и башня (Баграб-Росотль), XVI-XVII вв.»
- Рис. 30. Вид территории ОКН ФЗ «Мечеть и башня (Баграб-Росотль), XVI-XVII вв.»
- Рис. 31. Вид фасада южной стены ОКН ФЗ «Мечеть и башня (Баграб-Росотль), XVI-XVII вв.»
- Рис. 32. Вид фасада южной стены ОКН ФЗ «Мечеть и башня (Баграб-Росотль), XVI-XVII вв.»
- Рис. 33. Вид территории ОКН РЗ «Достопримечательное место «Селение Кахиб (старое), XVII-
XIX вв.»
- Рис. 34. Вид села Рихурик, входящий в состав ОКН РЗ «Достопримечательное место «Селение
Кахиб (старое), XVII-XIX вв.»
- Рис. 35. Вид села Рихурик, входящий в состав ОКН РЗ «Достопримечательное место «Селение
Кахиб (старое), XVII-XIX вв.»
- Рис. 36. Вид села Рихурик, входящий в состав ОКН РЗ «Достопримечательное место «Селение
Кахиб (старое), XVII-XIX вв.»
- Рис. 37. Вид на развалины мечети, входящий в состав ОКН РЗ «Достопримечательное место
«Селение Кахиб (старое), XVII-XIX вв.»
- Рис. 38. Вид верхней башни, входящий в состав ОКН РЗ «Достопримечательное место
«Селение Кахиб (старое), XVII-XIX вв.»
- Рис.39. Вид села Рихурик, входящий в состав ОКН РЗ «Достопримечательное место «Селение
Кахиб (старое), XVII-XIX вв.»
- Рис. 40. Вид села Рихурик, входящий в состав ОКН РЗ «Достопримечательное место «Селение
Кахиб (старое), XVII-XIX вв.»
- Рис. 41. Вид села Рихурик, входящий в состав ОКН РЗ «Достопримечательное место «Селение
Кахиб (старое), XVII-XIX вв.»
- Рис. 42. Вид села Рихурик, входящий в состав ОКН РЗ «Достопримечательное место «Селение
Кахиб (старое), XVII-XIX вв.»
- Рис. 43. Вид на ВОКН «Жилой дом, XIX в.»
- Рис. 44. Вид села Рихурик, входящий в состав ОКН РЗ «Достопримечательное место «Селение
Кахиб (старое), XVII-XIX вв.». Руинированный остаток дозорной башни.
- Рис. 45. Вид села Рихурик, входящий в состав ОКН РЗ «Достопримечательное место «Селение
Кахиб (старое), XVII-XIX вв.». Руинированный остаток дозорной башни.
- Рис. 46. Вид села Рихурик, входящий в состав ОКН РЗ «Достопримечательное место «Селение
Кахиб (старое), XVII-XIX вв.». Руинированный остаток башни.
- Рис. 47. Вид села Рихурик, входящий в состав ОКН РЗ «Достопримечательное место «Селение
Кахиб (старое), XVII-XIX вв.». Руины домостроения наiba Шамиля – Карта Рамазана.
- Рис. 48. Вид территории ранее выявленного объекты археологического наследия «Кахибское
поселение»
- Рис. 49. Вид на села Рихурик Бакдаб, входящих в состав ОКН РЗ «Достопримечательное место
«Селение Кахиб (старое), XVII-XIX вв.»
- Рис. 50. Вид села Бакдаб, входящий в состав ОКН РЗ «Достопримечательное место «Селение
Кахиб (старое), XVII-XIX вв.»

Взам.инв.№	Рис. 46. Вид села Рихурик, входящий в состав ОКН РЗ «Достопримечательное место «Селение Кахиб (старое), XVII-XIX вв.». Руинированный остаток башни.							
	Рис. 47. Вид села Рихурик, входящий в состав ОКН РЗ «Достопримечательное место «Селение Кахиб (старое), XVII-XIX вв.». Руины домостроения наиба Шамиля – Карта Рамазана.							
Подпись и дата	Рис. 48. Вид территории ранее выявленного объекты археологического наследия «Кахибское поселение»							
	Рис. 49. Вид на села Рихурик Бакдаб, входящих в состав ОКН РЗ «Достопримечательное место «Селение Кахиб (старое), XVII-XIX вв.»							
Инв. № подл.	Рис. 50. Вид села Бакдаб, входящий в состав ОКН РЗ «Достопримечательное место «Селение Кахиб (старое), XVII-XIX вв.»							
	Устройство развлекательно-туристического комплекса «Зип-Лайн» и «Подвесной мост» на территории «Урочище Старый Кахиб, Шамильский район, Республика Дагестан»							
	Изм	Кол	Лист	Идок	Подпись	Дата		
	Разработал	Гаджиев Б						
Проверил	Гаджиев А							
ГИП								
Мероприятия по обеспечению сохранности территории достопримечательного места						стадия	Лист	Листов
						П	192	193
Раздел 3. Шифр 20/2023-ОКН.						ООО «НПЦ ТуК»		

- Рис. 51. Вид села Бакдаб, входящий в состав ОКН РЗ «Достопримечательное место «Селение Кахиб (старое), XVII-XIX вв.»
- Рис. 52. Вид села Бакдаб, входящий в состав ОКН РЗ «Достопримечательное место «Селение Кахиб (старое), XVII-XIX вв.». Руинированные остатки башни.
- Рис. 53. Вид села Бакдаб, входящий в состав ОКН РЗ «Достопримечательное место «Селение Кахиб (старое), XVII-XIX вв.». Руинированные остатки квартальной мечети.
- Рис. 54. Ситуационный план территории исторического поселения «Село Кахиб»
- Рис. 55. Ситуационный план территории исторического поселения «Село Кахиб» с показанием размещения площадок застройки для устройства комплекса линейного транспортной инфраструктуры объекта.
- Рис. 56. Визуализация варианта исполнения стартовой площадки объекта «Зип-Лайн».
- Рис. 57. Визуализация исполнения объекта «Подвесной мост».
- Рис. 58. Визуализация исполнения стартовой и финишной площадок объекта «Подвесной мост».

Взам.инв.№		Подпись и дата	
------------	--	----------------	--	--	

