### Общество с ограниченной ответственностью Архитектурно-строительная компания «Доминанте»

Свидетельство о допуске к работам по подготовке проектной документации №  $\Pi$ -171-77-0252-77-230617 от 23.06.2017 г.

Лицензия № МКРФ 03027 от 17 ноября 2015г. на осуществление деятельности по сохранению объектов культурного наследия (памятников истории и культуры) народов Российской Федерации



Заказчик:

Администрация муниципального района

«Рутульский район»



Реставрация и приспособление объекта культурного наследия регионального значения «Джума-мечеть», XV в., по адресу: Республика Дагестан, Рутульский район, с. Цахур

#### ПРОЕКТНАЯ ДОКУМЕНТАЦИЯ

Раздел 3. Объемно-планировочные и архитектурные решения

40001/22-AP

Том 3

### Общество с ограниченной ответственностью Архитектурно-строительная компания «Доминанте»

Свидетельство о допуске к работам по подготовке проектной документации  $№ \Pi$ -171-77-0252-77-230617 от 23.06.2017г.

Лицензия № МКРФ 03027 от 17 ноября 2015г. на осуществление деятельности по сохранению объектов культурного наследия (памятников истории и культуры) народов Российской Федерации

Заказчик:

Администрация муниципального района

«Рутульский район»

Реставрация и приспособление объекта культурного наследия регионального значения «Джума-мечеть», XV в., расположенного по адресу: Республика Дагестан, Рутульский район, с. Цахур

#### ПРОЕКТНАЯ ДОКУМЕНТАЦИЯ

Раздел 3. Объемно-планировочные и архитектурные решения

40001/22-AP

Том 3

Генеральный директор

Согласовано

Взам.

Тодп. и дата

№ подл.

Главный инженер проекта Идентификационный номер НОПРИЗ ПИ-009362



С.Г. Лесников

К.В. Лесникова

2022

### СОДЕРЖАНИЕ ТОМА

| Обозначение    | Наименование   | Прим. |
|----------------|--|-------|
| 40001/22-AP-CT | Содержание тома  | 2     |
| 40001/22-AP-TY | Пояснительная записка  | 3-11  |
| 40001/22-AP    | Графическая часть  |       |
|                | Джума-мечеть. План цокольного этажа. План 1-го этажа.<br>Картограмма работ. М 1:100  | 1     |
|                | Джума-мечеть. План кровли. Картограмма работ. М 1:100                                | 2     |
|                | Планы минарета. Картограмма работ. М 1:100   | 3     |
|                | Джума-мечеть. План цокольного этажа. План 1-го этажа. После проведения работ. М 1:00 | 4     |
|                | Джума-мечеть. План кровли. После проведения работ. М 1:100                           | 5     |
|                | Планы минарета. После проведения работ. М 1:100                                      | 6     |
|                | Фасад в осях Ж-А. Картограмма работ. М 1:100   | 7     |
|                | Фасад в осях А-Ж. Картограмма работ. М 1:100   | 8     |
|                | Фасады в осях 1-4 (сечение по крыльцу). Картограмма работ. М 1:100                   | 9     |
|                | Фасады в осях 1-4 (сечение за крыльцом). Картограмма работ. М 1:100                  | 10    |
|                | Фасад в осях Ж-А. После проведения работ. М 1:100                                    | 11    |
|                | Фасад в осях А-Ж. После проведения работ. М 1:100                                    | 12    |
|                | Фасады в осях 1-4 (сечение по крыльцу). После проведения работ. М 1:100              | 13    |
|                | Фасады в осях 1-4 (сечение за крыльцом). После проведения работ. М 1:100             | 14    |
|                | Разрез 1-1. М 1:100  | 15    |
|                | Разрез 2-2. М 1:100  | 16    |
|                | Разрез 3-3. М 1:100  | 17    |

| п. и дата |        |       |       |        |       |      |                 |                     |      |        |
|-----------|--------|-------|-------|--------|-------|------|-----------------|---------------------|------|--------|
| Подп.     |        |       |       |        |       |      | 40001/22-AP-    | СТ                  |      |        |
|           | Изм.   | Кол.у | Лист  | №док   | Подп. | Дата |                 |                     |      |        |
| -         | Разра  | аб.   | Горож | канкин |       |      |                 | Стадия              | Лист | Листов |
| ПОДЛ.     | Прове  | ерил  |       |        |       |      |                 | AP                  | 1    | 1      |
| 읟         |        |       |       |        |       |      | Содержание тома |                     |      |        |
| NHB.      | Н. кон | нтр.  |       |        | _     |      | -               | ООО АСК «Доминанте» |      |        |
|           | ГИП    |       |       |        |       |      |                 |                     |      |        |
|           |        | •     | •     |        |       | •    |                 |                     |      | •      |

Согласовано

Взам. инв. №

### СОДЕРЖАНИЕ ТЕКСТОВОЙ ЧАСТИ РАЗДЕЛА ПРОЕКТА

| Наименование  | Стр. |
|---|------|
| а) описание внешнего вида объекта капитального строительства,   |      |
| описание и обоснование пространственной, планировочной и функ-  | 2    |
| циональной организации объекта капитального строительства       |      |
| б) обоснование принятых объемно-пространственных и архитектур-  |      |
| но-художественных решений, в том числе в части соблюдения пре-  | 6    |
| дельных параметров разрешенного строительства, реконструкции    | · ·  |
| объекта капитального строительства                              |      |
| б_1) обоснование принятых архитектурных решений в части обеспе- |      |
| чения соответствия зданий, строений и сооружений установленным  | 6    |
| требованиям энергетической эффективности                        |      |
| б_2) перечень мероприятий по обеспечению соблюдения установ-    |      |
| ленных требований энергетической эффективности к архитектурным  | 6    |
| решениям, влияющим на энергетическую эффективность зданий,      | Ü    |
| строений и сооружений   |      |
| б_3) описание и обоснование принятых архитектурных решений,     |      |
| направленных на повышение энергетической эффективности объек-   | 7    |
| та капитального строительства                                   |      |
| в) описание и обоснование использованных композиционных прие-   |      |
| мов при оформлении фасадов и интерьеров объекта капитального    | 7    |
| строительства   |      |
| г) описание и обоснование решений по отделке помещений основно- | 7    |
| го, вспомогательного, обслуживающего и технического назначения  | •    |
| д) описание архитектурных решений, обеспечивающих естественное  | 8    |
| освещение помещений с постоянным пребыванием людей              | O    |
| д_1) результаты расчетов продолжительности инсоляции и коэффи-  | 8    |
| циента естественной освещенности                                | O    |
| е) описание архитектурно-строительных мероприятий, обеспечива-  | 8    |
| ющих защиту помещений от шума, вибрации и другого воздействия   | O    |
| ж) описание решений по светоограждению объекта, обеспечиваю-    | 9    |
| щих безопасность полета воздушных судов                         | 3    |
| з) описание и обоснование принятых объемно-планировочных реше-  |      |
| ний объекта капитального строительства, обеспечивающих в том    | 9    |
| числе соблюдение санитарно-эпидемиологических требований        |      |
| з_2) обоснование номенклатуры, компоновки и площадей помеще-    |      |
| ний основного, вспомогательного, обслуживающего назначения и    | 9    |
| технического назначения   |      |

| Согласовано |          |               |  |
|-------------|----------|---------------|--|
|             | -14      | B3aM. VIHB. № |  |
|             |          | подп. и дата  |  |
|             | 14 - AIA | ИНВ. № ПОДЛ.  |  |

| Изм. | Кол.уч | Лист | №док | Подп. | Дата |
|------|--------|------|------|-------|------|

# а) описание внешнего вида объекта капитального строительства, описание и обоснование пространственной, планировочной и функциональной организации объекта капитального строительства

Научно проектная документация для проведения реставрационных работ и приспособления к современному использованию объекта культурного наследия регионального значения «Джума-мечеть», XV в.», расположенного в селе Цахур Рутульского района Республики Дагестан, разработана на основании:

- Договора № 01032000084220032040001 от 01.11.2022, заключенного между Администрацией муниципального района «Рутульский район» Республики Дагестан и ООО АСК «Доминанте»;
- Задания на проведение работ по сохранению объекта культурного наследия, включенного в единый государственный реестр объектов культурного наследия (памятников истории и культуры) народов Российской Федерации от 06.07.2022 № 03/22.

Проект выполнен в соответствии с техническими регламентами, государственными нормами, правилами, стандартами, исходными данными и заданием на проектирование, а также техническими условиями и требованиями, выданными органами государственного надзора (контроля и заинтересованными организациями при согласовании исходно-разрешительной документации). Данные проработки предусматривают мероприятия, обеспечивающие конструктивную надежность, взрыво- и пожарную безопасность объекта, защиту окружающей природной среды при его эксплуатации и отвечает требованиям Градостроительного Кодекса Российской Федерации.

Документация выполнена в соответствии с требованиями:

Согласовано

MB.

Взам.

Тодп. и дата

№ подл.

- №73-ФЗ от 25.06.2002 г. "Об объектах культурного наследия (памятников истории и культуры) народов Российской Федерации";
- ГОСТ Р 55528-2013 (Состав и содержание научно-проектной документации по сохранению объектов культурного наследия. Памятники истории и культуры. Общие требования);
- Постановлением Правительства Российской Федерации от 16 февраля 2008 года №87 «о составе разделов проектной документации и требованиях к их содержанию» (с изменениями на 27 мая 2022 года);

|   | содержанию» (с изменениями на 27 мая 2022 года);                         |        |      |      |       |      |                |      |  |
|---|--|--------|------|------|-------|------|----------------|------|--|
|   | - Пунктов СП 118.13330.2012 «Общественные здания и сооружения», включён- |        |      |      |       |      |                |      |  |
|   | ных в постановление правительства РФ №815 от 28 мая 2021 года.           |        |      |      |       |      |                |      |  |
| _ |  |        |      |      |       |      |                |      |  |
|   |  |        |      |      |       |      |                |      |  |
|   |  |        |      |      |       |      | 40004/00 AD TH | Лист |  |
|   | Изм.   | Кол.уч | Лист | №док | Подп. | Дата | 40001/22-AP-TY | 2    |  |
|   |  |        |      |      |       |      |                |      |  |

Научно-проектной документацией предусматривается реставрация и приспособление к современному использованию памятника истории.

Перед началом проектирования был проведен полный комплекс предварительных работ, а именно:

- Комплексные научные исследования;
- Архитектурно-археологические реставрационные обмеры;
- Техническое заключение о состоянии несущих и ограждающих конструкций.

#### Джума-мечеть:

Здание джума-мечети является объектом культурного наследия регионального значения. Здание одноэтажное с цокольным этажом под частью здания. Общая композиция здания прямоугольная в плане. Размеры в осях 11,2х20,155 м. Кровля вальмовая неэксплуатируемая с организованным наружным водостоком. Ограждение кровли отсутсвует. Высотная отметка конька — 8,5 м. С юга к зданию примыкает жилой каменный дом. Рядом со зданием мечети находится минарет (не является ОКН). Высота этажей: цокольного от 2,4 м, первого этажа от 4,65 м.

#### Минарет:

Здание минарета не является объектом культурного наследия. Здание одноэтажное. Высотная отметка верха шпиля – 16,45 м.

Общая площадь объекта здания 223,02 м2. Строительный объём здания 1581,0 м3.

Ориентировочная дата постройки мечети XV век, дата постройки минарета 1993 г.

После проведения работ объект приобретет следующие характеристики:

#### Джума-мечеть:

- Здание одноэтажное с цокольным этажом под частью здания. Общая композиция здания прямоугольная в плане. Размеры в осях 11,2х20,155 м. Кровля вальмовая неэксплуатируемая с организованным наружным водостоком. Ограждение кровли отсутсвует. Высотная отметка конька – 8,5 м;

#### Минарет:

Кол.∨ч Лист №док

Высотная отметка верха шпиля – 16,45 м.

Дата

Подп.

Общая площадь объекта 223,02 м2. Строительный объём здания 1581,0 м3.

Технико-экономические показатели объекта не изменяются. Высоты этажей не изменяются.

| . № подл. |  |
|-----------|--|
| Инв       |  |

Согласовано

MB.

Взам.

Подп. и дата

- Класс ответственности здания II;
- Класс функциональной пожарной опасности Ф 3.7;
- Степень огнестойкости II;
- Класс конструктивной пожарной опасности С0.

### Проектом приспособления предполагается расположить следующие помещения:

В цокольном этаже: комнату омовения.

На первом этаже: тамбур, две кладовки и зал.

Помещения не меняют своего назначения.

Реставрационные работы включают в себя сохранение объёмно-планировочной структуры и декоративно-художественного убранства, обозначенной проектом предмета охраны и воссоздание его утраченных элементов.

На основании проведенных историко-архивных исследований памятника, утвержденного предмета охраны, натурных исследований, предполагается выполнить следующие мероприятия по сохранению объекта культурного наследия:

#### Архитектурные решения:

#### Внутренние работы:

#### Стены:

- замена штукатурного слоя с последующей чистовой отделкой по подготовленной поверхности;
- замена отделки внутренних оконных и дверных откосов;
- окраска акриловой водно-дисперсионной краской;
- замена деревянных подоконников;
- перекладка части кладки наружной стены на новом растворе.

#### Полы:

Согласовано

MB.

Взам.

Тодп. и дата

№ подл

- демонтаж конструкции полов (стяжка и финишный слой (керамическая плитка, доска) с плинтусами;
- устройство гидроизоляции и цементно-песчаной стяжки;
- устройство покрытия полов из керамогранитной плитки и дощатого пола с плинтусами.

#### Потолки:

- реставрация деревянных потолков (дефектовка, расчистка от поздних слоев KNOCKA TOKOMBOLIODKO VCTDOMCTDO PRO OFLIGOCIMATI I BODODBILILI IX KOLICTOVICIMA

| краски, докомпоновка, устроиство био-огнезащиты деревянных конструкции; - окраска прозрачной, сохраняющей естественный цвет дерева краской); |        |      |      |       |      |                |             |   |
|--|--------|------|------|-------|------|----------------|-------------|---|
| Изм.   | Кол.уч | Лист | №док | Подп. | Дата | 40001/22-AP-TY | <u>Лист</u> | ] |

#### Двери:

- замена поздних внутренних дверных блоков на деревянные с наличниками;

#### Лестницы:

- замена деревянных лестниц в тамбуре на железобетонные с облицовкой натуральным камнем;

#### Перекрытия:

Утепление чердачного перекрытия плитами из каменной ваты.

#### Работы по фасадам

- восстановление исторического облика фасадов на конец XIX века;
- демонтаж металлического мостика между зданием мечети и минаретом;
- расчистка поверхности фасадов (каменной кладки) от поздних слоев штукатурки и краски;
- обработка фасадов мелкодисперсионным песком из пескоструйной машины;
- биоцидная обработка кирпичной кладки фасадов, а также покрытие камнеукрепительным и гидрофобизирующим составом;
- замена водосточных труб;
- на западном фасаде воссоздание каменных наличников в виде валика;
- на северном фасаде частичное раскрытие заложенных боковых арочных проемов с установкой полуциркульных деревянных витражей;
- замена металлических элементов из оцинкованной стали (отливы);
- замена заполнений оконных проемов на блоки из деревянного профиля с остеклением двухкамерным стеклопакетом (с низкоэмиссионным мягким покрытием одного стекла);
- перекладка части клади наружной стены на новом растворе на западном фасаде.

#### Работы по кровле:

Согласовано

MB.

Взам.

Тодп. и дата

ПОДЛ. 읟

- замена кровельного фальцевого покрытия вместе с подстилающими слоями;
- замена деревянной обрешетки;
- устройство био-огнезащиты деревянных конструкций;
- замена слуховых окон;

#### Работы по входным группам в здание:

|          | - за<br>ния |        | троту   | арной п | ЛИТКИ   | на площадке перед входом, устроиство огражде- |                  |   |
|----------|-------------|--------|---------|---------|---------|---|------------------|---|
|          |             |        | ство ст | геклянн | ого коз | вырька над входом в здание.                   |                  |   |
|          |             |        |         |         |         |   |                  |   |
| Изм      | Коп уч      | Пист   | №лок    | Подп.   | Дата    | 40001/22-AP-TY                                | <u>Лист</u><br>5 |   |
| V IOIVI. | 11031.      | 711101 | п-док   | тюдп.   | дата    |   |                  | J |

#### Работы по минарету:

- замена ограждения площадки на отм. 10,395;
- замена столярных заполнений оконных и дверных проемов;
- замена стальной стремянки (демонтаж/ монтаж), см. раздел КР;
- демонтаж стального мостика, см. раздел КР;
- устройство новой входной лестницы в минарет с благоустройства, см. раздел КР.

#### Наружные стены здания:

- Существующие несущие наружные и внутренние стены – натуральный камень различных пород (глинистый сланец, кремнистый известняк, песчаник рваный) на глиняном и цементно-песчаном растворах.

#### Перегородки:

- кирпичные из полнотелого кирпича (в местах ранее существовавших арочных проемов).

#### Описание эвакуационных выходов:

Из мечети и минарета имеется по одному эвакуационному выходу.

б) обоснование принятых объемно-пространственных и архитектурно-художественных решений, в том числе в части соблюдения предельных параметров разрешенного строительства, реконструкции объекта капитального строительства

Для приспособления здания к современному использованию требуется соответствие действующим нормативам по обеспечению пожарной безопасности, доступу инвалидов и других нормативно-правовых документов в области строительства.

Подробное описание планировочной структуры и проводимых работ см. п. а. В результате проведенных работ высотные отметки и ТЭП не меняются.

б\_1) обоснование принятых архитектурных решений в части обеспечения соответствия зданий, строений и сооружений установленным требованиям энергетической эффективности

Дата

Подп.

Кол.∨ч Лист №док

Согласовано

MB.

Взам.

Подп. и дата

№ подл.

VHB.

40001/22-AP-TY

Лист

Согласно ФЗ-261 ст. 11 ч.5 требобвания энергетической эффективности не распространяются на здания, которое в соответствии с законодательством Российской Федерации отнесены к объектам наследия.

б\_2) перечень мероприятий по обеспечению соблюдения установленных требований энергетической эффективности к архитектурным решениям, влияющим на энергетическую эффективность зданий, строений и сооружений

Согласно ФЗ-261 ст. 11 ч.5 требования энергетической эффективности не распространяются на здания, которое в соответствии с законодательством Российской Федерации отнесены к объектам наследия.

б\_3) описание и обоснование принятых архитектурных решений, направленных на повышение энергетической эффективности объекта капитального строительства

Согласно ФЗ-261 ст. 11 ч.5 требования энергетической эффективности не распространяются на здания, которое в соответствии с законодательством Российской Федерации отнесены к объектам наследия.

в) описание и обоснование использованных композиционных приемов при оформлении фасадов и интерьеров объекта капитального строительства

Проектом предусматривается восстановление исторического облика фасадов на конец XIX века.

Фасады очищаются от поздней штукатурки и обрабатываются защитными составами. На западном фасаде воссоздаются каменные наличники. На северном фасаде частично раскрываюсят заложенные арочные проемы и установливаютсяй деревянные витражи.

Подробное описание работ по фасадам см. п. а).

Согласовано

MB.

Взам.

Тодп. и дата

№ подл.

В интерьерах производится замена штукатурного слояс последующей отделкой и замена столярных заполнений дверных и оконных проемов на деревянные.

Заменяются конструкции полов с устройством гироизоляции.

|      |        |      |      |       |      |                | Лист |
|------|--------|------|------|-------|------|----------------|------|
|      |        |      |      |       |      | 40001/22-AP-TY | 7    |
| Изм. | Кол.уч | Лист | №док | Подп. | Дата |                | /    |

Деревянные потолки реставрируются с обработкой био-огнезащитыми составами.

# г) описание и обоснование решений по отделке помещений основного, вспомогательного, обслуживающего и технического назначения

Внутренняя отделка помещений запроектирована с использованием отделочных материалов, учитывающих функциональное назначение помещений и условия эксплуатации. Применены пожаробезопасные материалы (в соответствии с Федеральным законом №123-Ф3 от 22.07.2008 г.

#### Зал:

*Отвелка пола:* дощатый пол с покрытием огнезащитным лаком КМ2 (В2, Д2, Т2, РП1);

Отделка стен: покраска Г1, В1, Д2, Т2;

Отделка потолока: покраска Г1, В1, Д2, Т2;

#### Тамбур:

Отделка пола: керамогрнит В2, Д3, Т2, РП2;

Отделка стен: покраска НГ;

Отделка потолока: покраска НГ;

Оконные откосы штукатурятся и окрашиваются. Выполняется замена подоконных досок на аналогичные.

#### Окна, двери, поручни ограждений:

Проектом предусмотрена замена столярных изделий по аналогам. Перед началом работ подрядчик должен согласовать с авторским надзором опытные образцы.

# д) описание архитектурных решений, обеспечивающих естественное освещение помещений с постоянным пребыванием людей

Все помещения с постоянным пребыванием людей имеют естественное освещение через оконные проемы, расположенные в наружных стенах.

Для обеспечения теплозащиты от перегрева на окнах предусматриваются солнцезащитные жалюзи или шторы (учтены в разделе ТХ).

| Инв. № подл. |  |
|--------------|--|

Согласовано

MB.

Взам.

Подп. и дата

Изм. Кол.уч Лист №док Подп. Дата

40001/22-AP-TY

<u>Лист</u>

Во всех помещениях в соответствии с эргономикой пространства произведена расстановка мебели и необходимого оборудования для беспрепятственного проникновения естественного освещения.

д\_1) результаты расчетов продолжительности инсоляции и коэффициента естественной освещенности

Не требуется.

е) описание архитектурно-строительных мероприятий, обеспечивающих защиту помещений от шума, вибрации и другого воздействия

Понижение уровня шума внутри здания достигается за счет массивности наружных стен и теплоизоляции чердачных перекрытий.

Со стороны помещений выполняется отделка откосов, установка подоконников. Наружные двери деревянные с уплотнением в притворах и доводчиками.

Двери внутренние – деревянные глухие.

Существующие перегородки кирпичные толщиной 120 мм, оштукатуренные с двух сторон;

Инженерное оборудование, являющееся источником повышенного шума проектом не предусматривается.

ж) описание решений по светоограждению объекта, обеспечивающих безопасность полета воздушных судов

Не требуется.

Согласовано

MB.

Взам.

Тодп. и дата

№ подл.

MB.

з) описание и обоснование принятых объемно-планировочных решений объекта капитального строительства, обеспечивающих в том числе соблюдение санитарно-эпидемиологических требований

Не требуется.

з\_2) обоснование номенклатуры, компоновки и площадей помещений основного, вспомогательного, обслуживающего назначения и технического назначения


Не требуется.

Изм. Кол.уч Лист №док Подп. Дата


40001/22-AP-TY

<u>Лист</u> 9

### План 1- го этажа

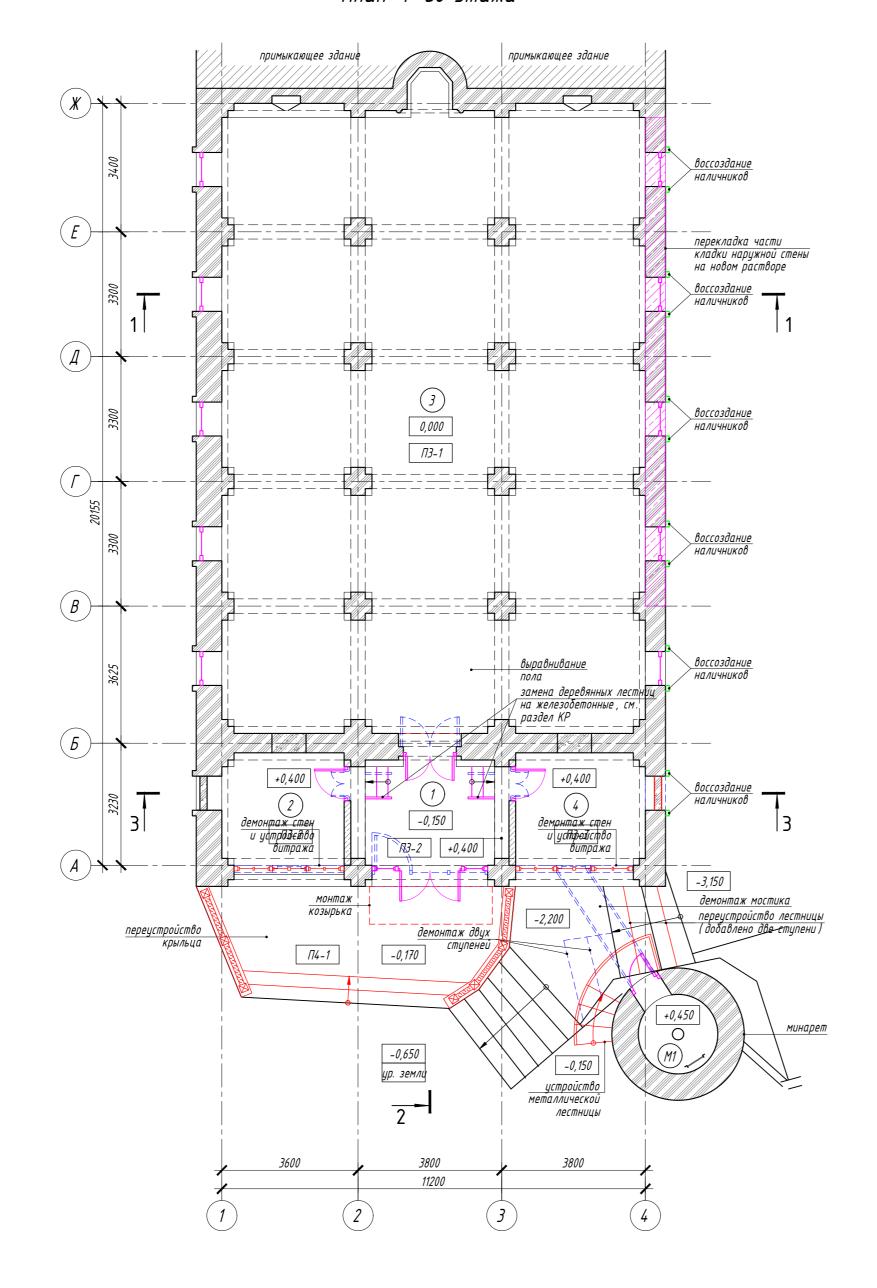

### План цокольного этажа

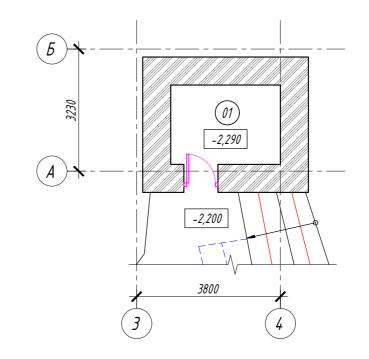

### Экспликация помещений цокольного этажа

| Номер<br>поме - | Наименование     | Площадь ,<br>м <sup>2</sup> | Кат.<br>пом. |
|-----------------|------------------|-----------------------------|--------------|
| щения<br>01     | Комната омовения | 6,10                        |              |
|                 | Всего:           | 6.10                        |              |


### Экспликация помещений 1-го этажа

| Номер<br>поме -<br>щения | Наименование | Площадь ,<br>м <sup>2</sup> | Кат.<br>пом. |
|--------------------------|--------------|-----------------------------|--------------|
| 1                        | Тамбур       | 9,76                        |              |
| 2                        | Κладовка     | 8,58                        |              |
| 3                        | Зал          | 186, 70                     |              |
| 4                        | Κладовка     | 8,58                        |              |
|                          | Всего:       | 213.62                      |              |


### Условные обозначения:

| Натуральный камень различных пород на глиняном и цементно-песчаном растворах |
|--|
| Заложенные проемы в стенах   |
| Поздняя кладка перегородок из кирпича  |
| Демонтаж конструкций и элементов   |
| Монтаж конструкций и элементов   |
| Замена конструкций и элементов   |
| Воссоздание конструкций и элементов  |


|                     |        |          |       |          |       | 40001/22- AP  |  |  |             |       |         |
|---------------------|--------|----------|-------|----------|-------|---|--|--|-------------|-------|---------|
|                     |        |          |       |          |       | Реставрация и приспособление объекта культурного наследия регионального значения «Джума-мечеть», XV в.», расположенного |  |  |             |       |         |
| Изм.                | Кол.уч | Лист     | N док | Подпись, | Дата  | по адресу: Республика Дагестан, Рутульский район, с. Цахур  |  |  |             |       |         |
| Разра               | ιδ.    | Горож    | анкин | (Joj)    | 12.22 | Оδъемно –планировочные и архитектурные  | Стадия                                 | Лист   | Листов      |       |         |
| Прове               | рил    | Шершунов |       | Mefa     | 12.22 | решения   | П                                      | 1  | 17          |       |         |
|                     |        |          |       | 2        |       |   | Thursday Maria Maria Maria Maria Maria | 157  | OOO ACK     |       |         |
| Н. кон              | нтр.   | Нарбу    | m     | shave!   | 12.22 | Джума -мечеть. План цокольного этажа.<br>План 1- го этажа. Картограмма работ. М 1:100                                   |  |  | нанте"      |       |         |
| гі. конііір.<br>ГИП |        | ' -      |       |          |       | ##  | 12 22                                  | Timan 1 20 Siliama: Napilioeparina padolii: 11 11100 | AND AND THE | догта | mannic. |

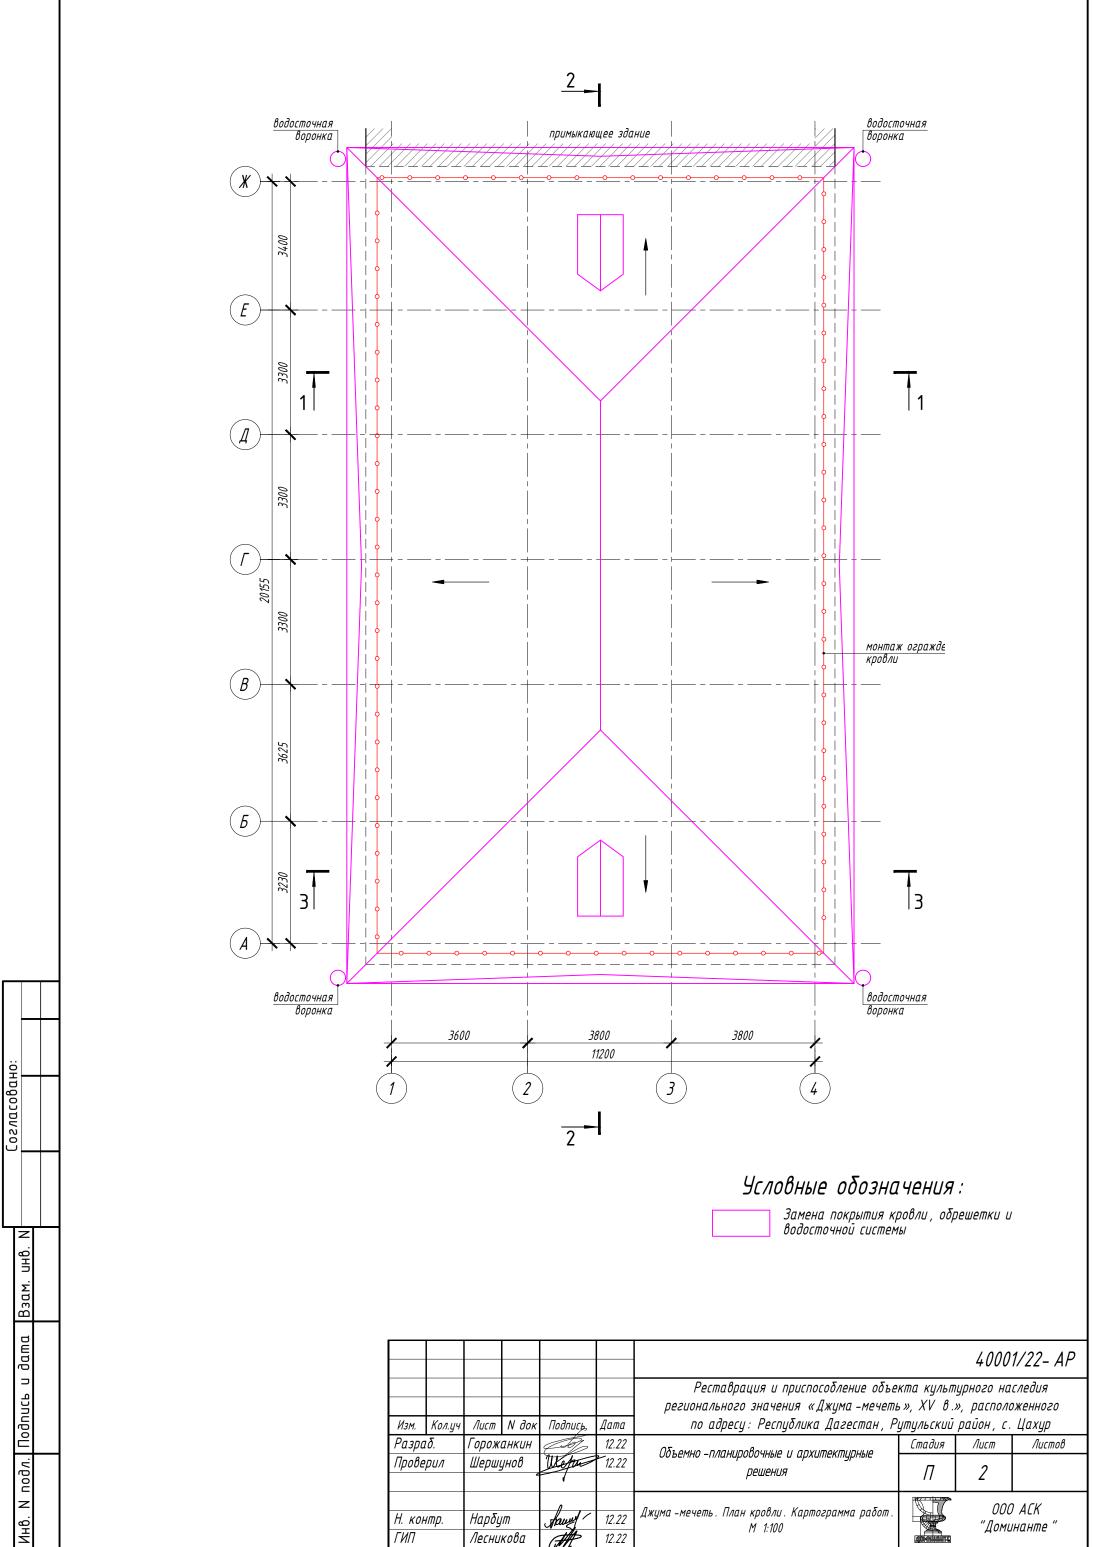


### План на отм. +11,500

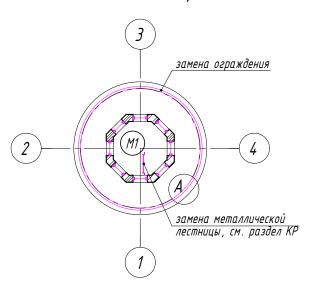

План на отм. +8,000

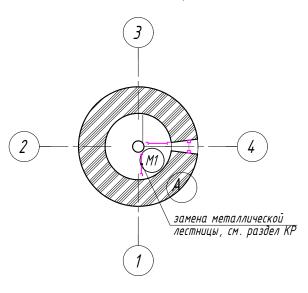

План на отм. +5,000

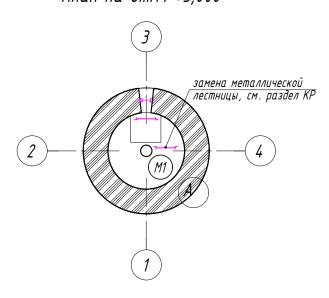


План на отм. +2,000

Согласовано:

Взам. инв.

Инв. И подл. Подпись и дата

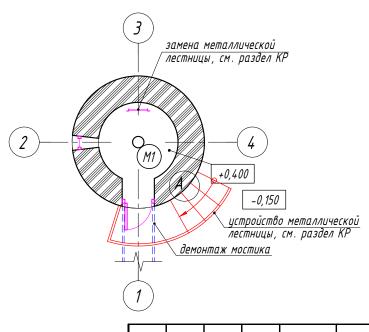

ГИП

Лесникова

12.22

### Экспликация помещений

| Номер  |              | Площадь , | Кат. |
|--------|--------------|-----------|------|
| поме – | Наименование | ттощиоь,  |      |
| щения  |              | М         | ПОМ. |
| M 1    | Минарет      | 3,30      |      |
|        | Всего:       | 3.30      |      |

### Условные обозначения:

Натуральный камень различных пород на глиняном и цементно – песчаном растворах


Демонтаж конструкций и элементов

Монтаж конструкций и элементов


Замена конструкций и элементов

|                  |        |          |       |                       |       |  |  | 4000 | 1/22- AP |         |
|------------------|--------|----------|-------|-----------------------|-------|--|--|------|----------|---------|
|                  |        |          |       |                       |       | Реставрация и приспособление объекта культурного наследия регионального значения «Джума -мечеть», XV в.», расположенного |  |      |          |         |
| Изм.             | Кол.уч | Лист     | N док | Подпись,              | Дата  | по адресу: Республика Дагестан, Рутульский район, с. Цахур   |  |      |          |         |
| Разра            | ιδ.    | Горож    | анкин | (Joj)                 | 12.22 | Оδъемно –планировочные и архитектурные   | Стадия                                     | Лист | Λυςποβ   |         |
| Прове            | рил    | Шершунов |       | Wefu                  | 12.22 | решения  | П  | 3    |          |         |
|                  |        |          |       |                       |       |  | 7  | nnn  | ) ACK    |         |
| Н. контр.        |        | Нарбут   |       | п. Нарбут "Аригу" 12. |       | 12.22  | Планы минарета. Картограмма работ. М 1:100 |      |          | нанте " |
| TIATI Assumation |        |          | #     | 12 22                 |       | A OTTOTAL MICE   |  |      |          |         |

### План 1-го этажа

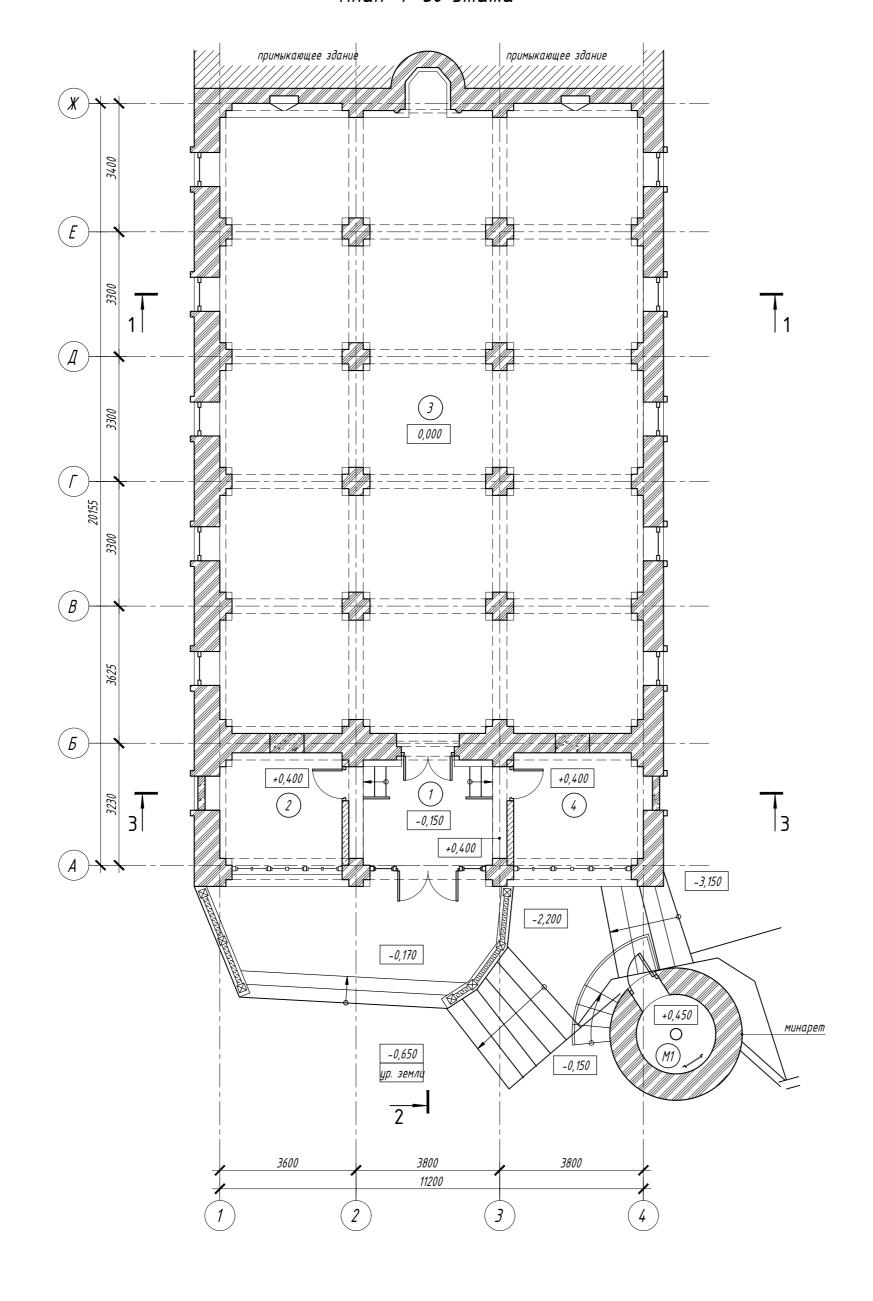

### План цокольного этажа

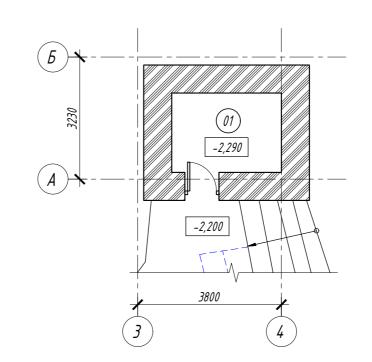

### Экспликация помещений цокольного этажа

| Номер<br>поме -<br>щения | Наименование     | Площадь ,<br>м <sup>2</sup> | Кат. |
|--------------------------|------------------|-----------------------------|------|
| 01                       | Комната омовения | 6,10                        |      |
|                          | Всего:           | 6.10                        |      |

### Экспликация помещений 1-го этажа

| Номер<br>поме -<br>щения | Наименование | Площадь ,<br>м <sup>2</sup> | Кат. |
|--------------------------|--------------|-----------------------------|------|
| 1                        | Тамбур       | 9,76                        |      |
| 2                        | Κладовка     | 8,58                        |      |
| 3                        | Зал          | 186, 70                     |      |
| 4                        | Κлαдовка     | 8,58                        |      |
|                          | Всего:       | 213.62                      |      |


### Условные обозначения:

Натуральный камень различных пород на глиняном и цементно–песчаном растворах

Заложенные проемы в стенах

Поздняя кладка перегородок из кирпича

|        |                   |        |                         |                          |               | 40001/22- AP  |                                       |       |          |       |  |
|--------|-------------------|--------|-------------------------|--------------------------|---------------|---|---------------------------------------|-------|----------|-------|--|
|        |                   |        |                         |                          |               | Реставрация и приспособление объекта культурного наследия регионального значения «Джума-мечеть», XV в.», расположенного |                                       |       |          |       |  |
| ЗМ.    | Кол.уч            | Лист   | N док                   | Подпись,                 | Дата          | по адресу: Республика Дагестан, Рутульский район, с. Цахур  |                                       |       |          |       |  |
| азра   | ізраδ. Горожанкин |        | анкин                   | (Jo)                     | 12.22         | Оδъемно –планировочные и архитектурные  | Стадия                                | Лист  | Листов   |       |  |
| ове    |                   |        | Шершунов Шери           |                          | 12.22 решения |   | П                                     | 4     |          |       |  |
| VOUDD. |                   | Ηαρδυπ |                         | Нарбут <b>Грин</b> 12.22 |               | 12.22   | Джума -мечеть. План цокольного этажа. |       |          | ACK " |  |
| ИП     |                   |        | Нарбут у<br>Лесникова д |                          | 12.22         | План 1-го этажа. После проведения работ. М 1:00   |                                       | "Домц | інанте " |       |  |

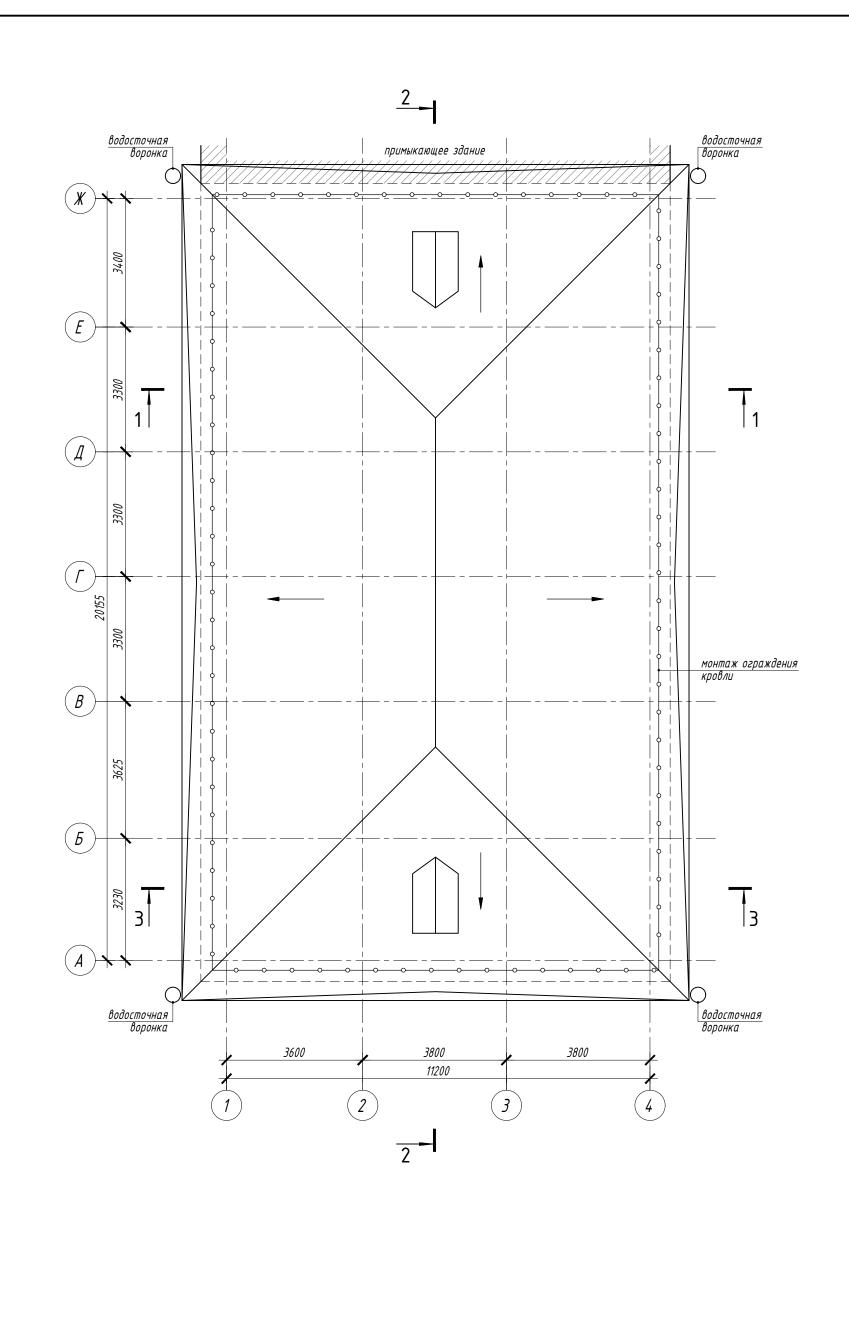


Согласовано:


Инв. И подл. Подпись и дата Взам. инв. И

|                  |        |                |       |          |                | 40001/22- AP   |        |           |                   |  |
|------------------|--------|----------------|-------|----------|----------------|--|--------|-----------|-------------------|--|
| Изм.             | Кол.уч | Лист           | N док | Подпись, | Дата           | Реставрация и приспособление объекта культурного наследия<br>регионального значения «Джума-мечеть», XV в.», расположенного<br>по адресу: Республика Дагестан, Рутульский район, с. Цахур |        |           |                   |  |
| Разро<br>Прове   |        |                |       | Wefu     | 12.22<br>12.22 | Оδъемно –планировочные и архитектурные<br>решения  | Стадия | Лист<br>5 | Листов            |  |
| Н. контр.<br>ГИП |        | Нарбу<br>Лесни |       | Sawy (   | 12.22<br>12.22 | Джума -мечеть. План кровли. После проведения<br>работ. М 1:100   |        |           | ) АСК<br>инанте " |  |


### План на отм. +11,500

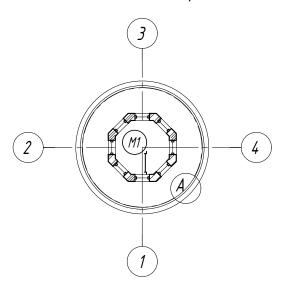

План на отм. +8,000

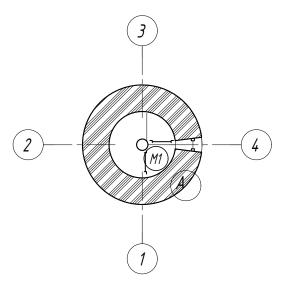


План на отм. +5,000

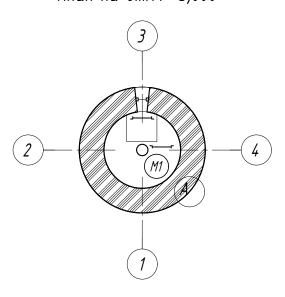

План на отм. +2,000

Согласовано:

Инв. И подл. Подпись и дата Взам. инв. И

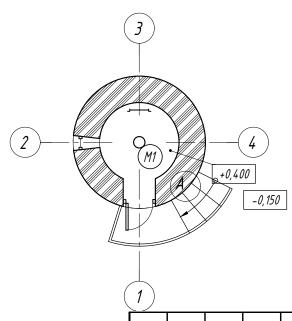

ГИП

Лесникова

### Экспликация помещений

| Номер  |              | Площадь , | Кат. |
|--------|--------------|-----------|------|
| поме – | Наименование | ттощиоь,  |      |
| щения  |              | М         | ПОМ. |
| M 1    | Минарет      | 3,30      |      |
|        | Всего:       | 3.30      |      |


### Условные обозначения:





Натуральный камень различных пород на глиняном и цементно-песчаном растворах

|       |        |          |       |          |       |  |        | 4000 | 1/22- AP          |
|-------|--------|----------|-------|----------|-------|--|--------|------|-------------------|
|       |        |          |       |          |       | Реставрация и приспособление объекта культурного наследия регионального значения «Джума -мечеть», XV в.», расположенного |        |      |                   |
| Изм.  | Кол.уч | Лист     | N док | Подпись, | Дата  | по адресу: Республика Дагестан, Рутульский район, с. Цахур   |        |      |                   |
| Разрі | αδ.    | Горож    | анкин | (Joj)    | 12.22 | Оδъемно –планировочные и архитектурные   | Стадия | Лист | Листов            |
| Прове | ерил   | Шершунов |       | Wefan    | 12.22 | решения  | П      | 6    |                   |
| Н. КО | нтр.   | Ηαρδυ    |       | Show!    | 12.22 | Планы минарета . После проведения работ . М 1:100  |        |      | Э АСК<br>Інанте " |

12.22

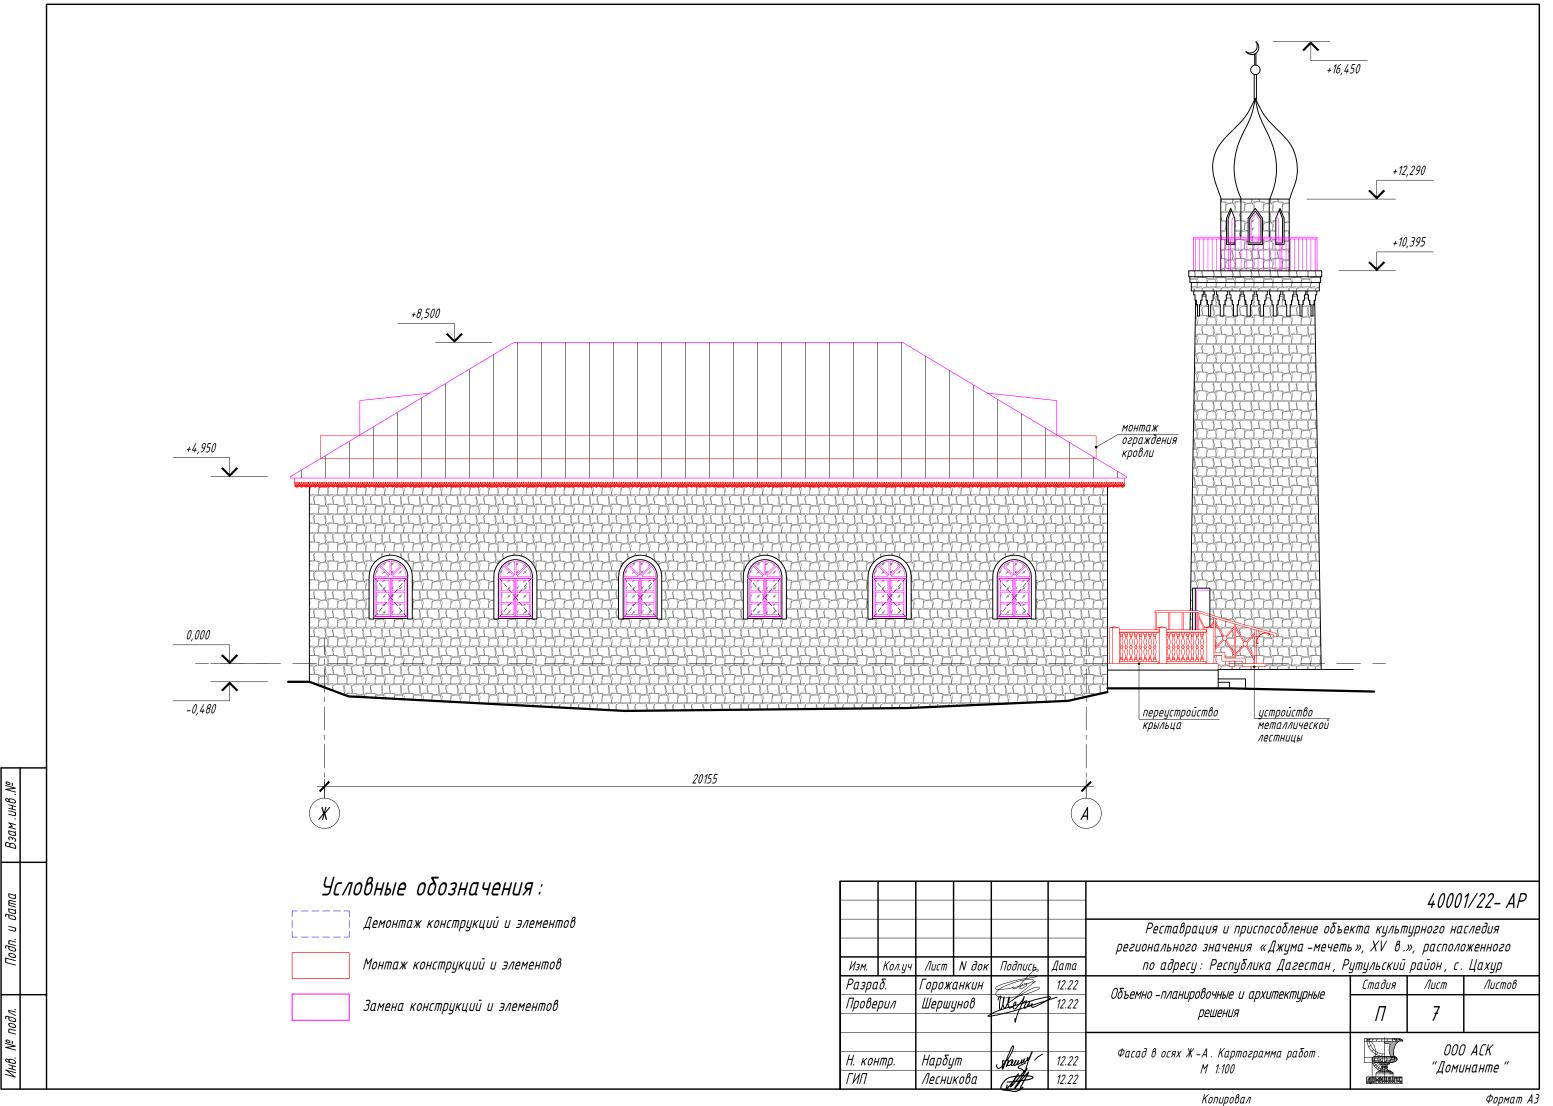


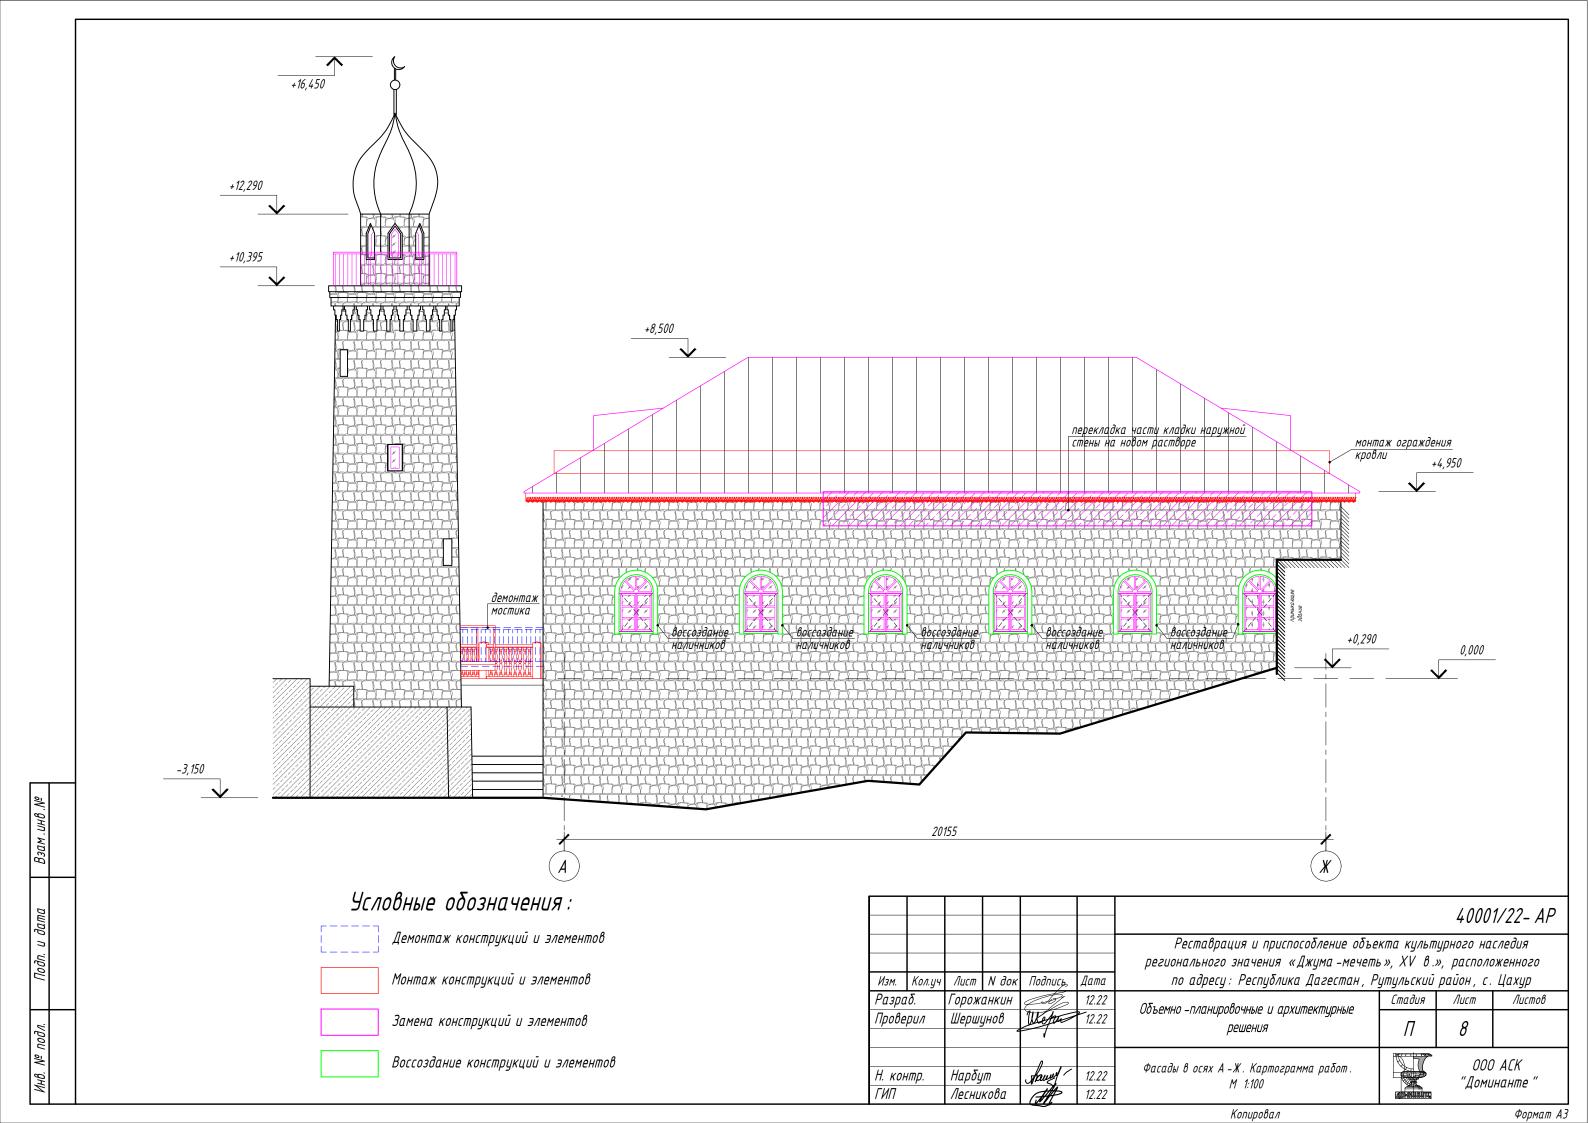

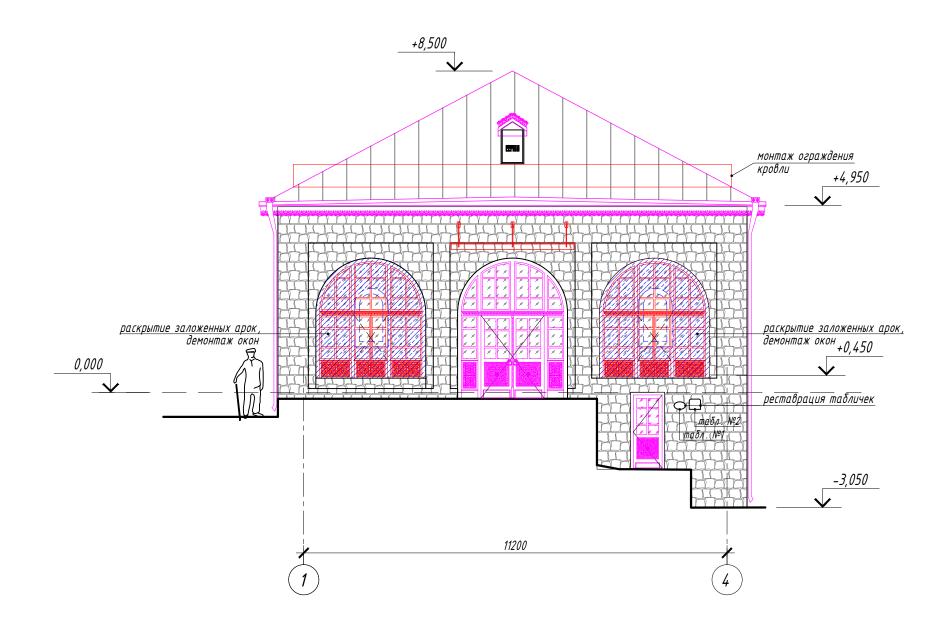


Демонтаж конструкций и элементов
Монтаж конструкций и элементов
Замена конструкций и элементов


|                   |         |        |                |   |       |   |                   | 4000       | 1/22- AP |
|-------------------|---------|--------|----------------|---|-------|---|-------------------|------------|----------|
| Изм.              | Кол.уч  | Лист   | N док          | Подпись   | Дата  | Реставрация и приспособление объе<br>регионального значения «Джума -мечети<br>по адресу: Республика Дагестан, Р | s», XV β          | », располо | эженного |
| Разра             | Разраб. |        | анкин          | (To)  | 12.22 | Оδъемно –планировочные и архитектирные  | Стадия            | Лист       | Листов   |
| Прове             | рил     | Шершу  | унов           | Wefu  | 12.22 | решения   | П                 | 9          |          |
| Проверил Шершунов |         | Sawy ( | 12.22<br>12.22 | Фасады в осях 1-4 (сечение по крыльцу).<br>Картограмма работ. М 1:100 |       |   | Э АСК<br>инанте " |            |          |
|                   |         |        |                | _   |       |   |                   |            |          |

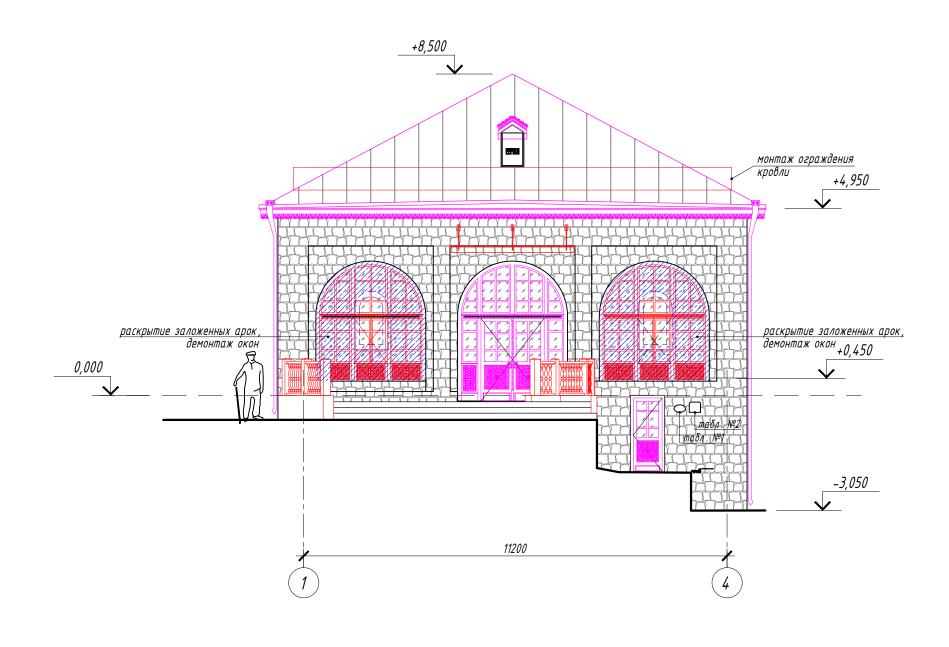


Демонтаж конструкций и элементов
Монтаж конструкций и элементов
Замена конструкций и элементов

|              |        |                |       |          |                |   |           | 4000      | 1/22- AP         |
|--------------|--------|----------------|-------|----------|----------------|---|-----------|-----------|------------------|
|              |        |                |       |          |                | Реставрация и приспособление объе<br>регионального значения «Джума-мечети | -         |           |                  |
| Изм.         | Кол.уч | Лист           | N док | Подпись, | Дата           | по адресу: Республика Дагестан, Р   | утульский | район, с. | Цахур            |
| Разри        | αδ.    | Горож          | анкин | (Joj)    | 12.22          | Оδъемно –планировочные и архитектирные                                    | Стадия    | Лист      | Листов           |
| Прове        | ≘рил   | Шерш           | унов  | Wefu     | 12.22          | решения   | П         | 10        |                  |
| Н. ко<br>ГИП | нтр.   | Нарбу<br>Лесни |       | sawy (   | 12.22<br>12.22 | Фасады в осях 1-4 (сечение за крыльцом).<br>Картограмма работ. М 1:100    |           |           | ) АСК<br>инанте" |

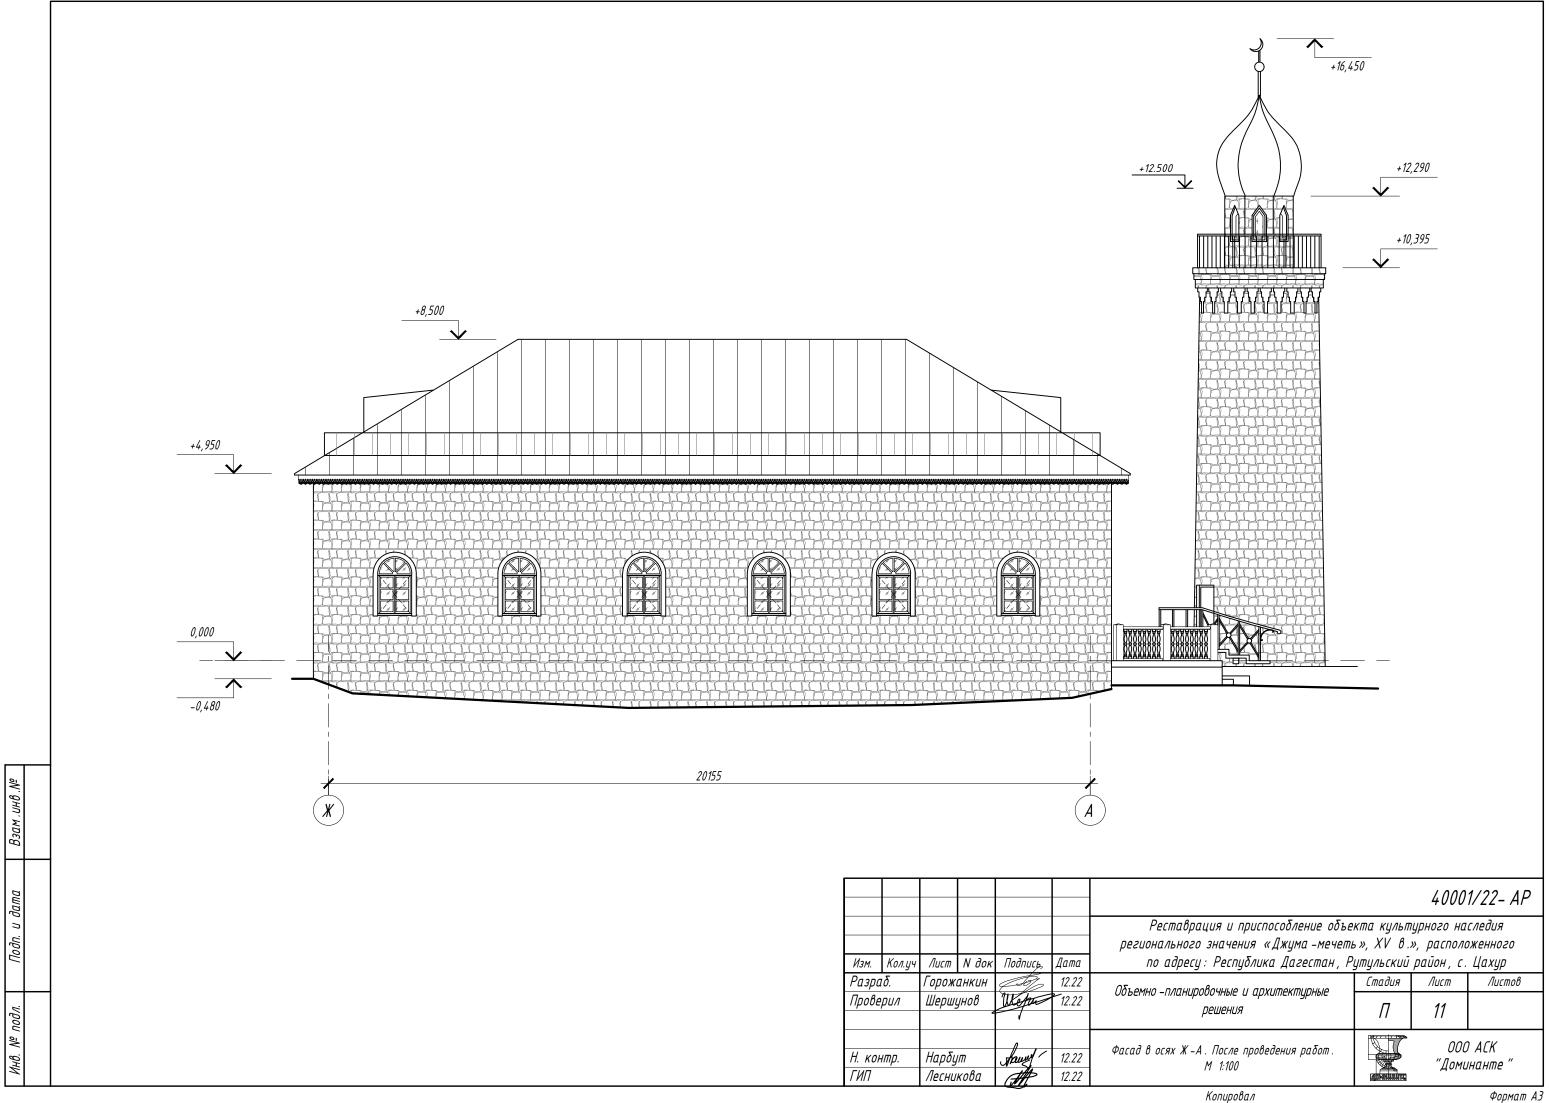

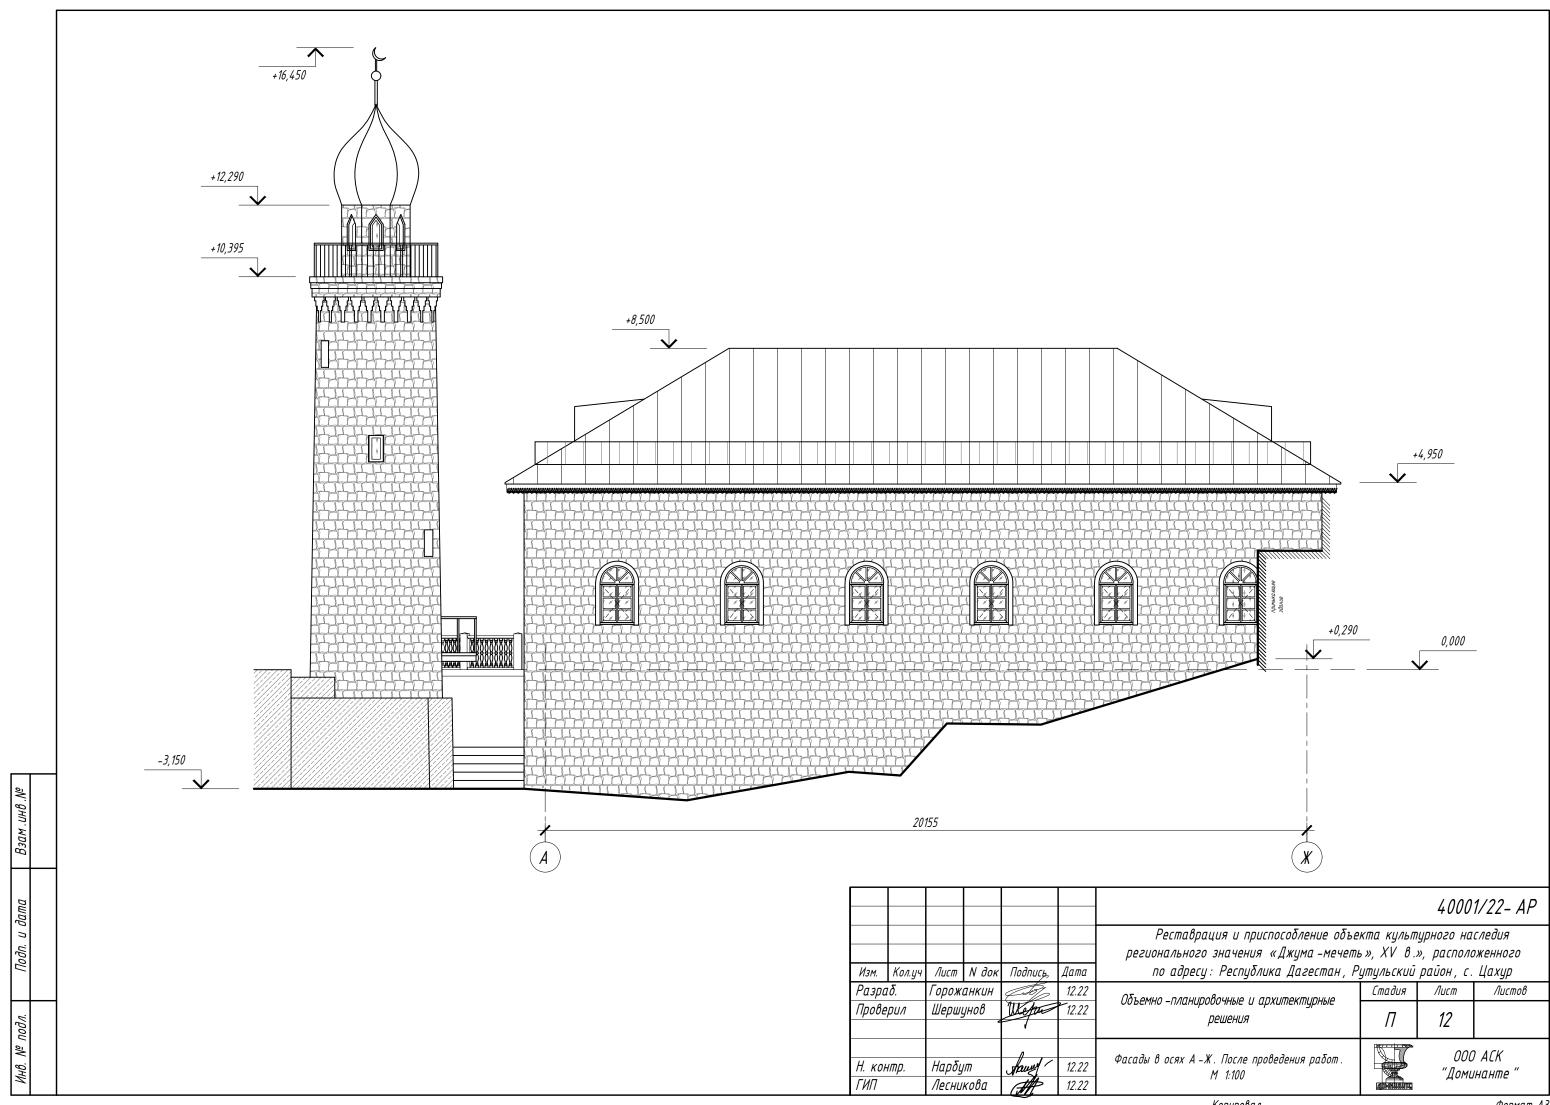

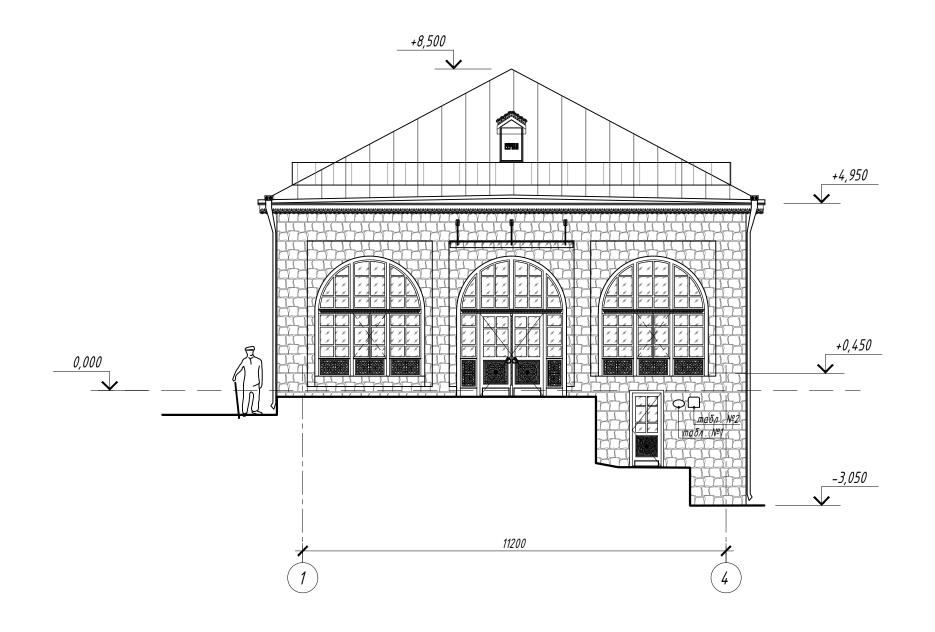


Инв. № подл.

|                |        |                        |       |          |                |   |          | 4000       | 1/22- AP          |
|----------------|--------|------------------------|-------|----------|----------------|---|----------|------------|-------------------|
| Изм.           | Кол.уч | Лист                   | N док | Подпись, | Дата           | Реставрация и приспособление объе<br>регионального значения «Джума -мечети<br>по адресу: Республика Дагестан, Р | », XV β. | », располи | оженного          |
| Разро<br>Прове | ιδ.    | Горож<br>Шерш <u>і</u> |       | Wefu     | 12.22<br>12.22 | Оδъемно –планировочные и архитектурные решения  | Стадия   | Лист 13    | Λυстов            |
| Н. ког<br>ГИП  | нтр.   | Нарбу<br>Лесни         |       | sawel (  | 12.22<br>12.22 | Фасады в осях 1-4 (сечение по крыльцу). После<br>проведения работ. М 1:100                                      |          |            | Э АСК<br>инанте " |

Копировал

Формат АЗ

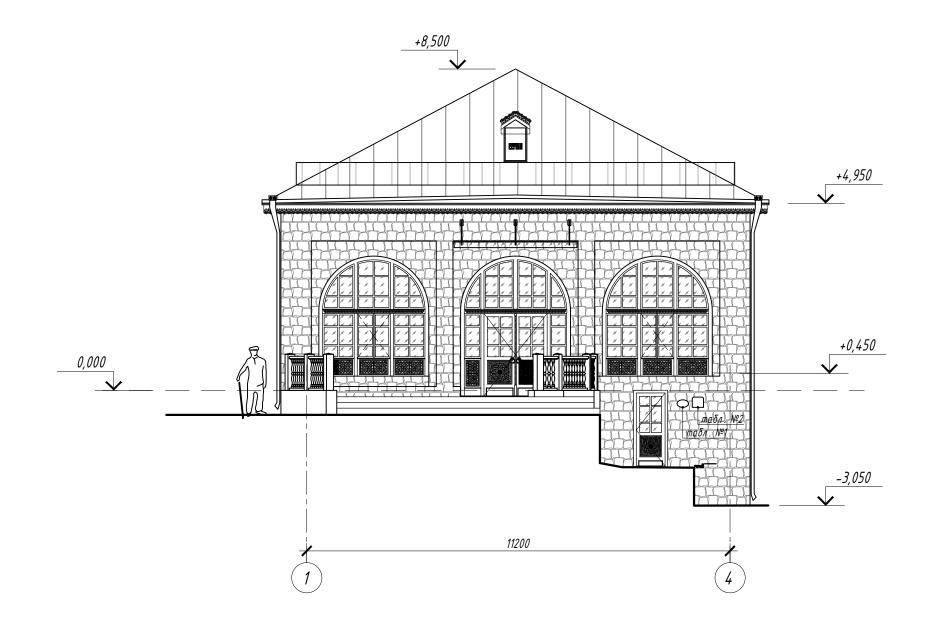


Инв. № подл.

|               |                    |                |       |          |                |   |           | 4000      | 1/22- AP         |
|---------------|--------------------|----------------|-------|----------|----------------|---|-----------|-----------|------------------|
|               |                    |                |       |          |                | Реставрация и приспособление объе<br>регионального значения «Джума-мечет    | -         |           |                  |
| Изм.          | Кол.уч             | Лист           | N док | Подпись, | Дата           | по адресу: Республика Дагестан, Р   | утульский | район, с. | Цахур            |
| Разра         | Разраб. Горожанкин |                | анкин | (50)     | 12.22          | Оδъемно –планировочные и архитектурные                                      | Стадия    | Лист      | Листов           |
| Прове         | рил                | Шерш           | унов  | Wefu     | 12.22          | решения   | П         | 14        |                  |
| Н. ког<br>ГИП | нтр.               | Нарбу<br>Лесни |       | stavet ( | 12.22<br>12.22 | Фасады в осях 1–4 (сечение за крыльцом). После<br>проведения работ. М 1:100 |           |           | ) АСК<br>инанте" |

Копировал

Формат АЗ

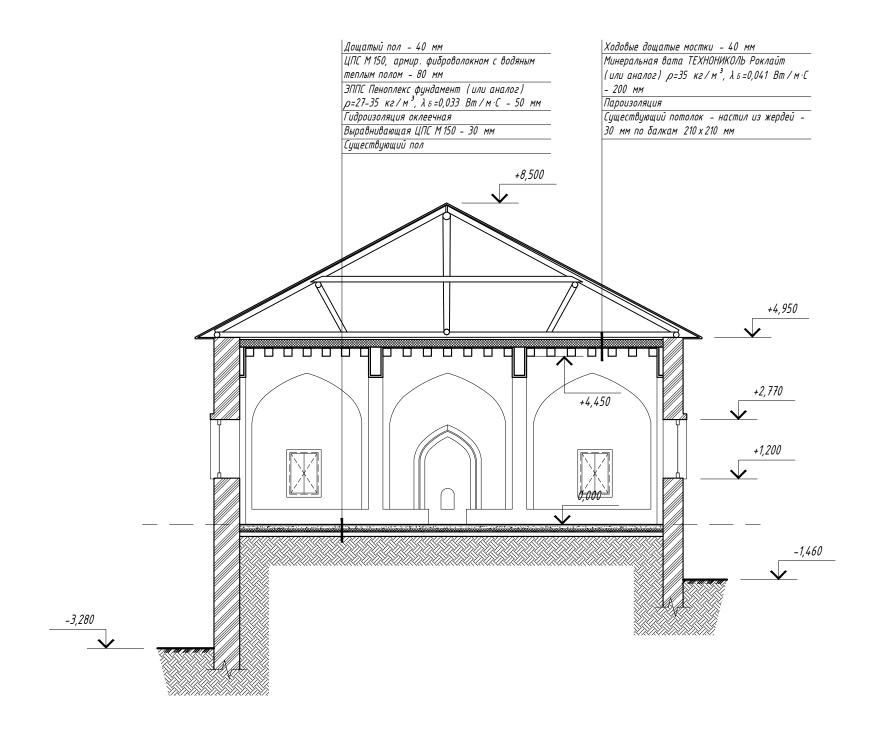




Натуральный камень различных пород на глиняном и цементно-песчаном растворах

|                |        |                        |       |          |                |   |          | 4000                     | 1/22- AP          |  |  |
|----------------|--------|------------------------|-------|----------|----------------|---|----------|--------------------------|-------------------|--|--|
| Изм.           | Кол.уч | Лист                   | N док | Подпись, | Дата           | Реставрация и приспособление объе<br>регионального значения «Джума-мечет<br>по адресу: Республика Дагестан, Р | s», XV β | , XV в.», расположенного |                   |  |  |
| Разри<br>Прове |        | Горожанкин<br>Шершунов |       | Wefar    | 12.22<br>12.22 | Оδъемно –планировочные и архитектурные<br>решения   | Стадия   | Лист<br><b>15</b>        | Листов            |  |  |
| Н. ког<br>ГИП  | нтр.   | Нарбу<br>Лесни         |       | shur!    | 12.22<br>12.22 | Разрез 1–1. М 1:100   |          |                          | ) АСК<br>инанте " |  |  |

Копировал Формат АЗ

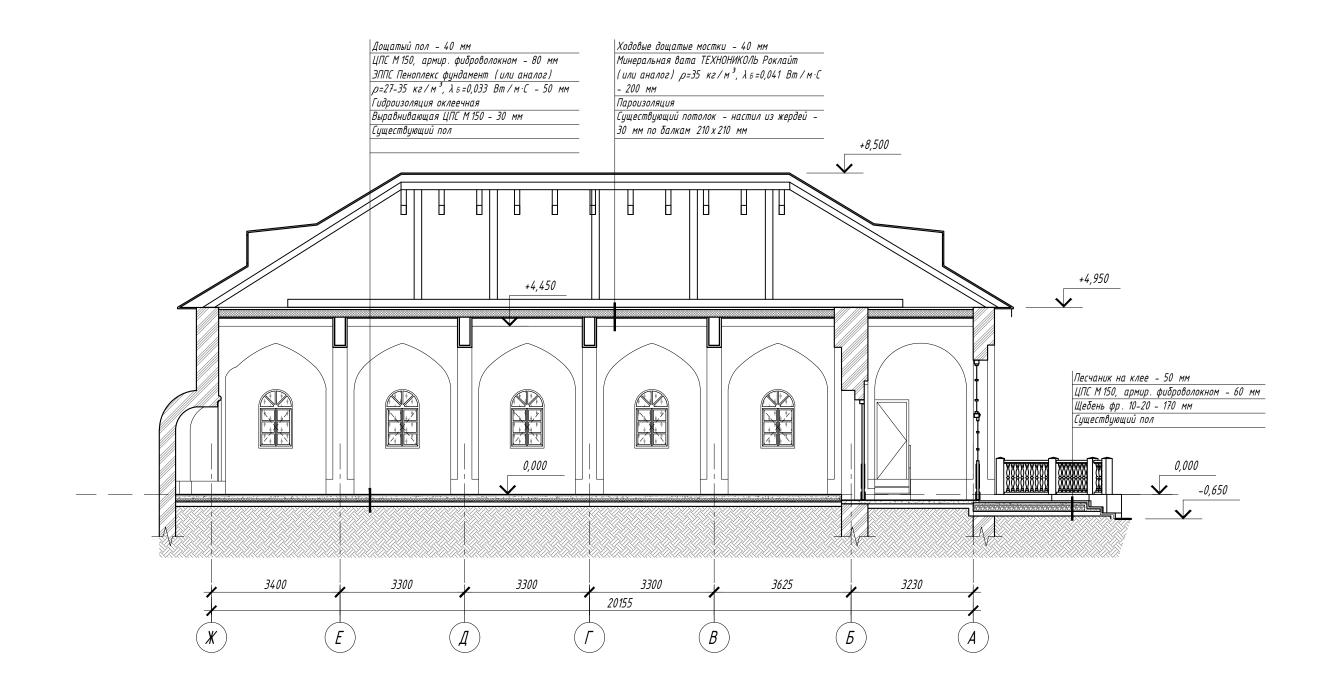




Натуральный камень различных пород на глиняном и цементно-песчаном растворах

|               |        |                |       |          |                |   |           | 4000       | 1/22- AP         |
|---------------|--------|----------------|-------|----------|----------------|---|-----------|------------|------------------|
|               |        |                |       |          |                | Реставрация и приспособление объе<br>регионального значения «Джума-мечети | s», XV β. | », располи | эженного         |
| Изм.          | Кол.уч | Лист           | N док | Подпись, | Дата           | по адресу: Республика Дагестан, Р   | утульский | район, с.  | Цахур            |
| Разра         | 1δ.    | Горож          | анкин | (To)     | 12.22          | Оδъемно –планировочные и архитектурные                                    | Стадия    | Лист       | Листов           |
| Прове         | грил   | Шерш           | унов  | Wefu     | 12.22          | решения   | П         | 16         |                  |
| Н. ког<br>ГИП | нтр.   | Нарбу<br>Лесни |       | Sawy (   | 12.22<br>12.22 | Разрез 2-2. М 1:100   |           |            | Э АСК<br>инанте" |

Копировал

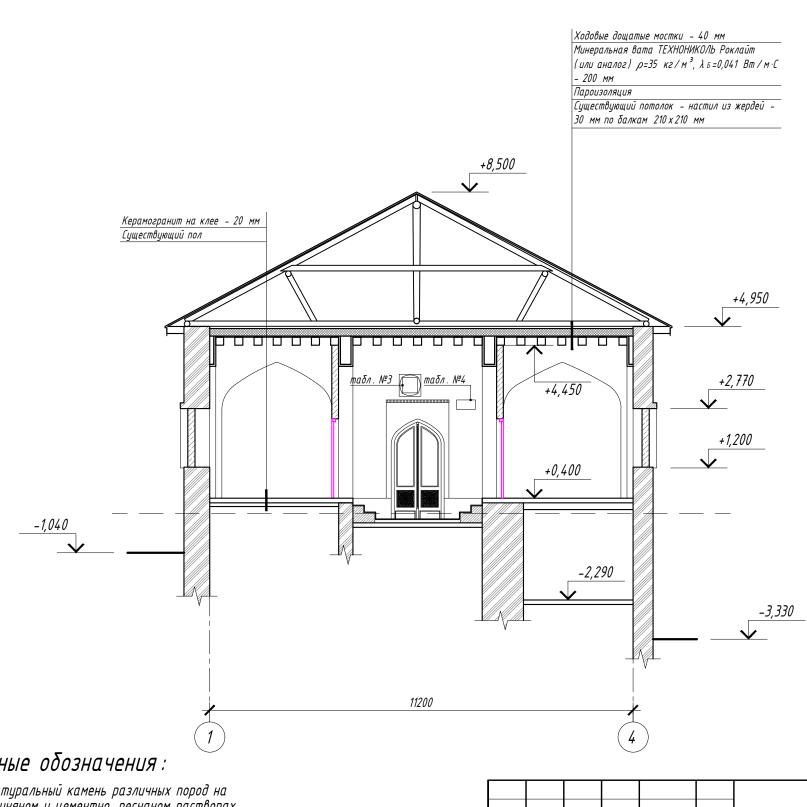

Натуральный камень различных пород на глиняном и цементно-песчаном растворах

|        |        |       |       |          |       |   |            | 4000       | 1/22- AP |
|--------|--------|-------|-------|----------|-------|---|------------|------------|----------|
|        |        |       |       |          |       | Реставрация и приспособление объе<br>регионального значения «Джума-мечети | s», XV β   | », располи | эженного |
| Изм.   | Кол.уч | Лист  | N док | Подпись, | Дата  | по адресу: Республика Дагестан, Р   | утульский  | район, с.  | Цахур    |
| Разра  | δ.     | Горож | анкин | (Joj)    | 12.22 | Оδъемно –планировочные и архитектурные                                    | Стадия     | Лист       | Листов   |
| Прове  | рил    | Шершц | унов  | Wefan    | 12.22 | ооветно -тпанаровочные а архантектурные<br>решения                        | П          | 17         |          |
|        |        |       | -     |          |       | решения   | 11         | 17         |          |
|        |        |       |       | 0        |       |   | 1          | nnn        | ) ACK    |
| Н. кон | ітр.   | Ηαρδυ | m     | shave!   | 12.22 | Разрез 3–3. М 1:100   |            |            | нанте"   |
| ГИП    |        | Лесни | кова  | AHP)     | 12.22 |   | ADMANUATE. | дота       | пиппс    |


|               | 1            |  |
|---------------|--------------|--|
|               |              |  |
|               |              |  |
|               |              |  |
|               |              |  |
|               |              | ПРИЛОЖЕНИЕ   |
|               |              |  |
|               |              | Фотофиксация существующего положения до проведения работ и визуализация (фотомонтаж) после проведения работ. |
|               |              |  |
|               |              |  |
|               |              |  |
| Взам . инв .№ | Взам. инв.№  |  |
| Подп. и дата  | Подп. и дата |  |
| Инв. № подл.  | Инв.№ подл.  |  |

### Фотофиксация существующего положения до проведения работ.







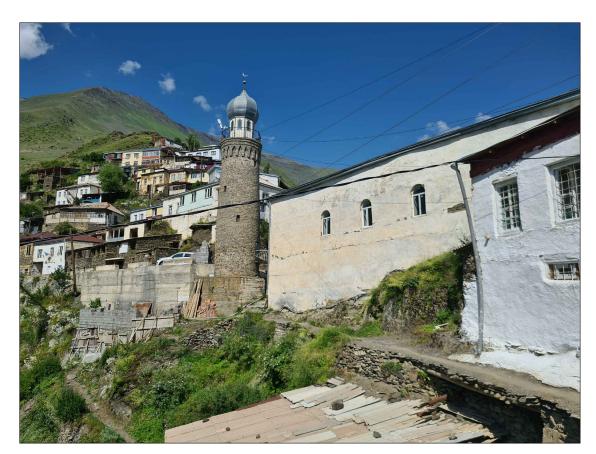

нв. № подл.



? подл. Подп. и дата Взам.инв.№

40001/22- AP Реставрация и приспособление объекта культурного наследия регионального значения «Джума-мечеть», XV в.», расположенного по адресу: Республика Дагестан, Рутульский район, с. Цахур Изм. Кол.уч Лист N док Подпись, Разраб. Горожанкин Лист Стадия Оδъемно –планировочные и архитектурные решения Проверил Шершунов п1 000 ACK Визуализация (фотомонтаж). Вид 1 после проведения работ. Нарбут Лесникова Н. контр. 12.22 "Доминанте " ГИП 12.22

Копировал

Формат АЗ



40001/22- AP Реставрация и приспособление объекта культурного наследия регионального значения «Джума-мечеть», XV в.», расположенного по адресу: Республика Дагестан, Рутульский район, с. Цахур Изм. Кол.уч Лист N док Подпись, Разраб. Горожанкин Лист Стадия Объемно –планировочные и архитектурные Проверил Шершунов п2 решения 000 ACK Визуализация (фотомонтаж). Вид 2 после проведения работ. Нарбут Лесникова Н. контр. 12.22 "Доминанте " 12.22 ГИП Копировал



№ подл. Подп. и дата Взам.инв. №

| _                                 |        |                        |                |   |                |  |                   |                           |        |  |  |  |
|-----------------------------------|--------|------------------------|----------------|---|----------------|--|-------------------|---------------------------|--------|--|--|--|
|                                   |        |                        |                |   |                | 40001/22- AP   |                   |                           |        |  |  |  |
| Изм.                              | Кол.уч | Лист                   | N док          | Подпись,  | Дата           | Реставрация и приспособление объе<br>регионального значения «Джума -мечет<br>по адресу: Республика Дагестан, Р | s», XV β.         | », XV в.», расположенного |        |  |  |  |
| Разри<br>Прове                    |        | Горожанкин<br>Шершунов |                | Wefar   | 12.22<br>12.22 | Объемно –планировочные и архитектурные<br>решения  | Стадия            | Лист<br><b>п3</b>         | Листов |  |  |  |
| Н. контр. Нарбут<br>ГИП Лесникова |        | Sawy (                 | 12.22<br>12.22 | Визуализация (фотомонтаж).<br>Вид 3 после проведения работ. |                |  | Э АСК<br>инанте " |                           |        |  |  |  |

Копировал

Фолмат А



Инв. № подл. Подп. и дата Взам.инв.№

40001/22- AP Реставрация и приспособление объекта культурного наследия регионального значения «Джума-мечеть», XV в.», расположенного по адресу: Республика Дагестан, Рутульский район, с. Цахур Изм. Кол.уч Лист N док Дата Подпись, Разраб. Лист Горожанкин Стадия Объемно –планировочные и архитектурные Проверил Шершунов п4 решения Визуализация (фотомонтаж). Вид 4 после проведения работ. 000 ACK Н. контр. Нарбут 12.22 "Доминанте " ГИП Лесникова 12.22



|                     |        |                        |       |          |                |  |        | 4000               | 1/22- AP          |  |  |
|---------------------|--------|------------------------|-------|----------|----------------|--|--------|--------------------|-------------------|--|--|
| Изм.                | Кол.уч | Лист                   | N док | Подпись, | Дата           | Реставрация и приспособление объекта культурного наследия<br>регионального значения «Джума-мечеть», XV в.», расположенного<br>по адресу: Республика Дагестан, Рутульский район, с. Цахур |        |                    |                   |  |  |
| Разраб.<br>Проверил |        | Горожанкин<br>Шершунов |       | Wefar    | 12.22<br>12.22 | Объемно –планировочные и архитектурные<br>решения  | Стадия | Лист<br><b>п</b> 5 | Листов            |  |  |
| Н. контр.<br>ГИП    |        | Нарбу<br>Лесни         |       | spans (  | 12.22<br>12.22 | Визуализация (фотомонтаж).<br>Вид 5 после проведения работ.  |        |                    | Э АСК<br>инанте " |  |  |
|                     |        |                        |       |          |                | Копировал  |        |                    | Формат А.         |  |  |