


Границы зоны регулирования застройки и хозяйственной деятельности (ЗРЗ) объекта
культурного наследия регионального значения
«Мост», XX в. (Республика Дагестан, Ахтынский район, с. Фий)

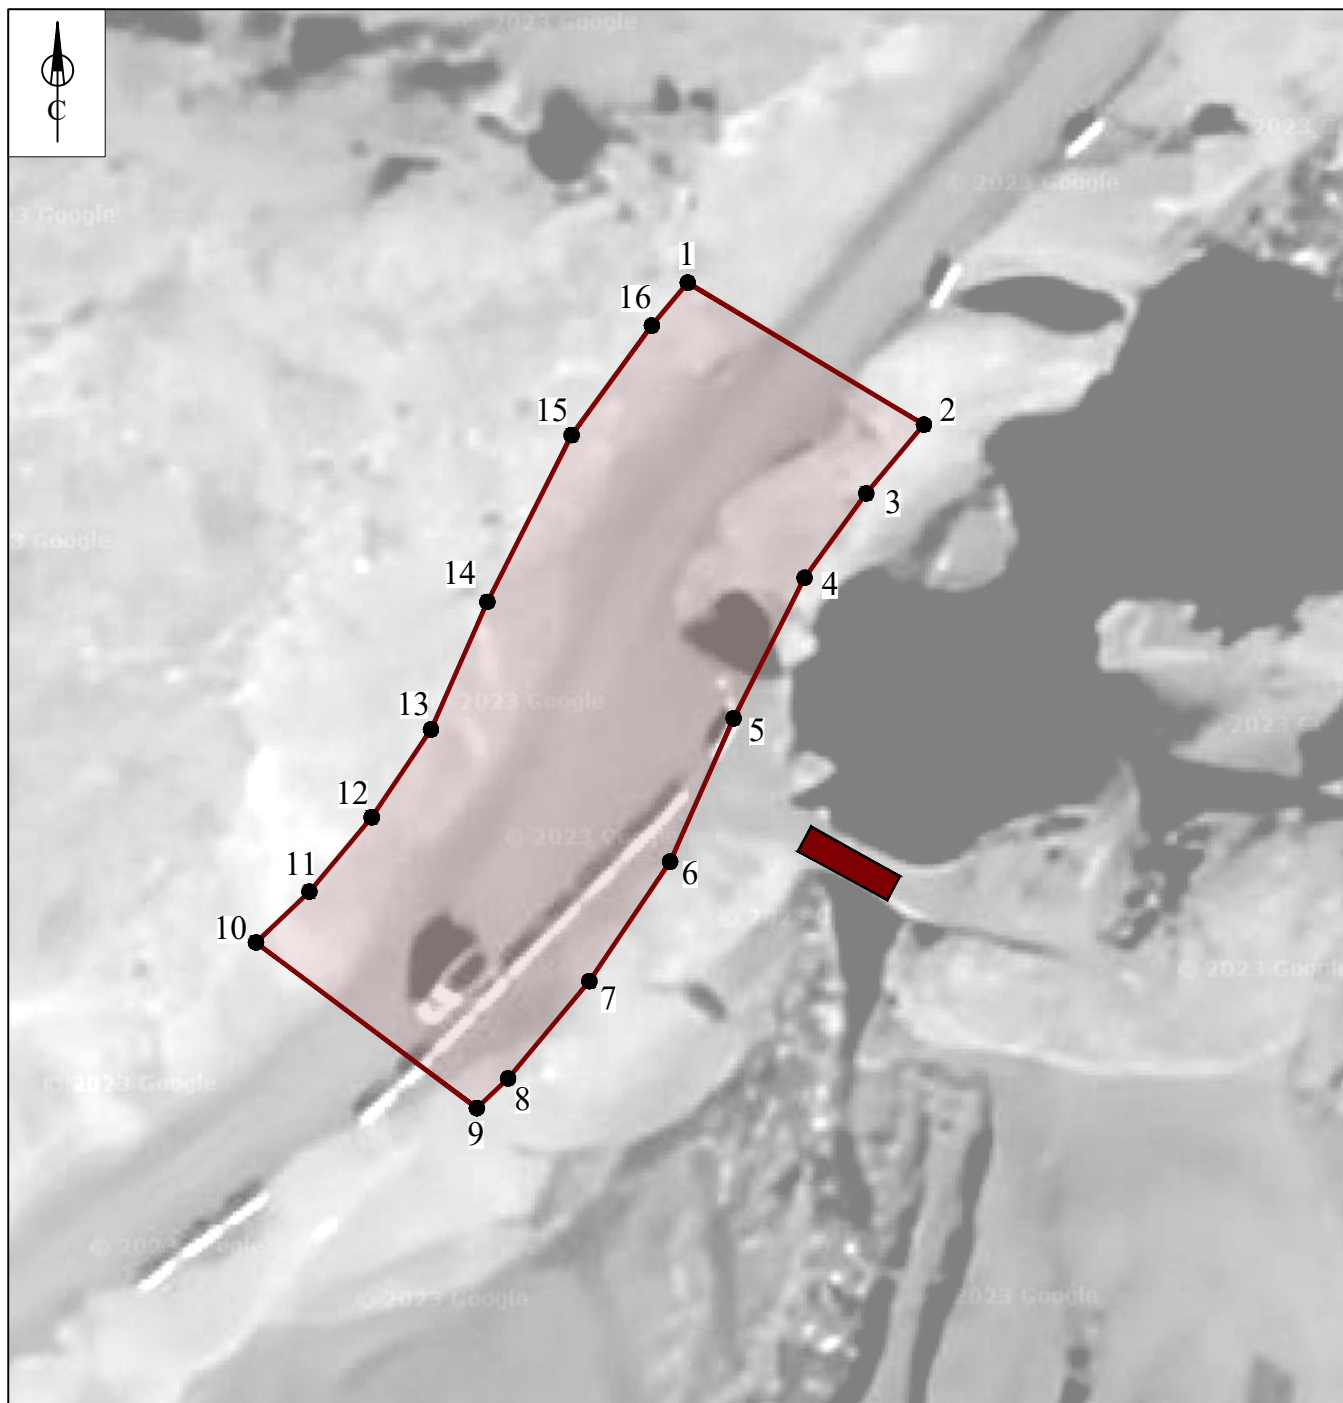

Масштаб 1:500

Используемые условные обозначения:

-  Граница зоны с особыми условиями использования
-  1 Обозначение характерной точки границы зоны с особыми условиями использования территории
-  Объект культурного наследия

Подпись: _____

Дата: «07» ноября 2023 г.

Место для оттиска печати (при наличии) лица, составившего описание местоположения границ объекта