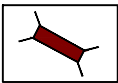


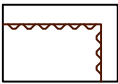
Историко-культурный (историко-архитектурный и историко-градостроительный) опорный план. М 1:1000

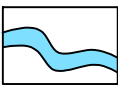
Условные обозначения:

- 

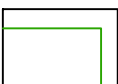
Объект культурного наследия регионального значения «Мост», XX в. (Республика Дагестан, Ахтынский район, с. Фий)
- 

Дорожное полотно автомобильной дороги
- 

Грунтовая пешеходная дорога
- 

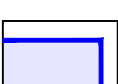
Бровка откоса
- 

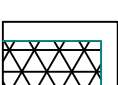
Реки Фия и Фийчай
- 

Граница территории объекта культурного наследия регионального значения «Мост», XX в. (Республика Дагестан, Ахтынский район, с. Фий), утвержденная Приказом Агентства по охране культурного наследия Республики Дагестан (Дагнаследие) от 23.07.2018 г. №645
- 

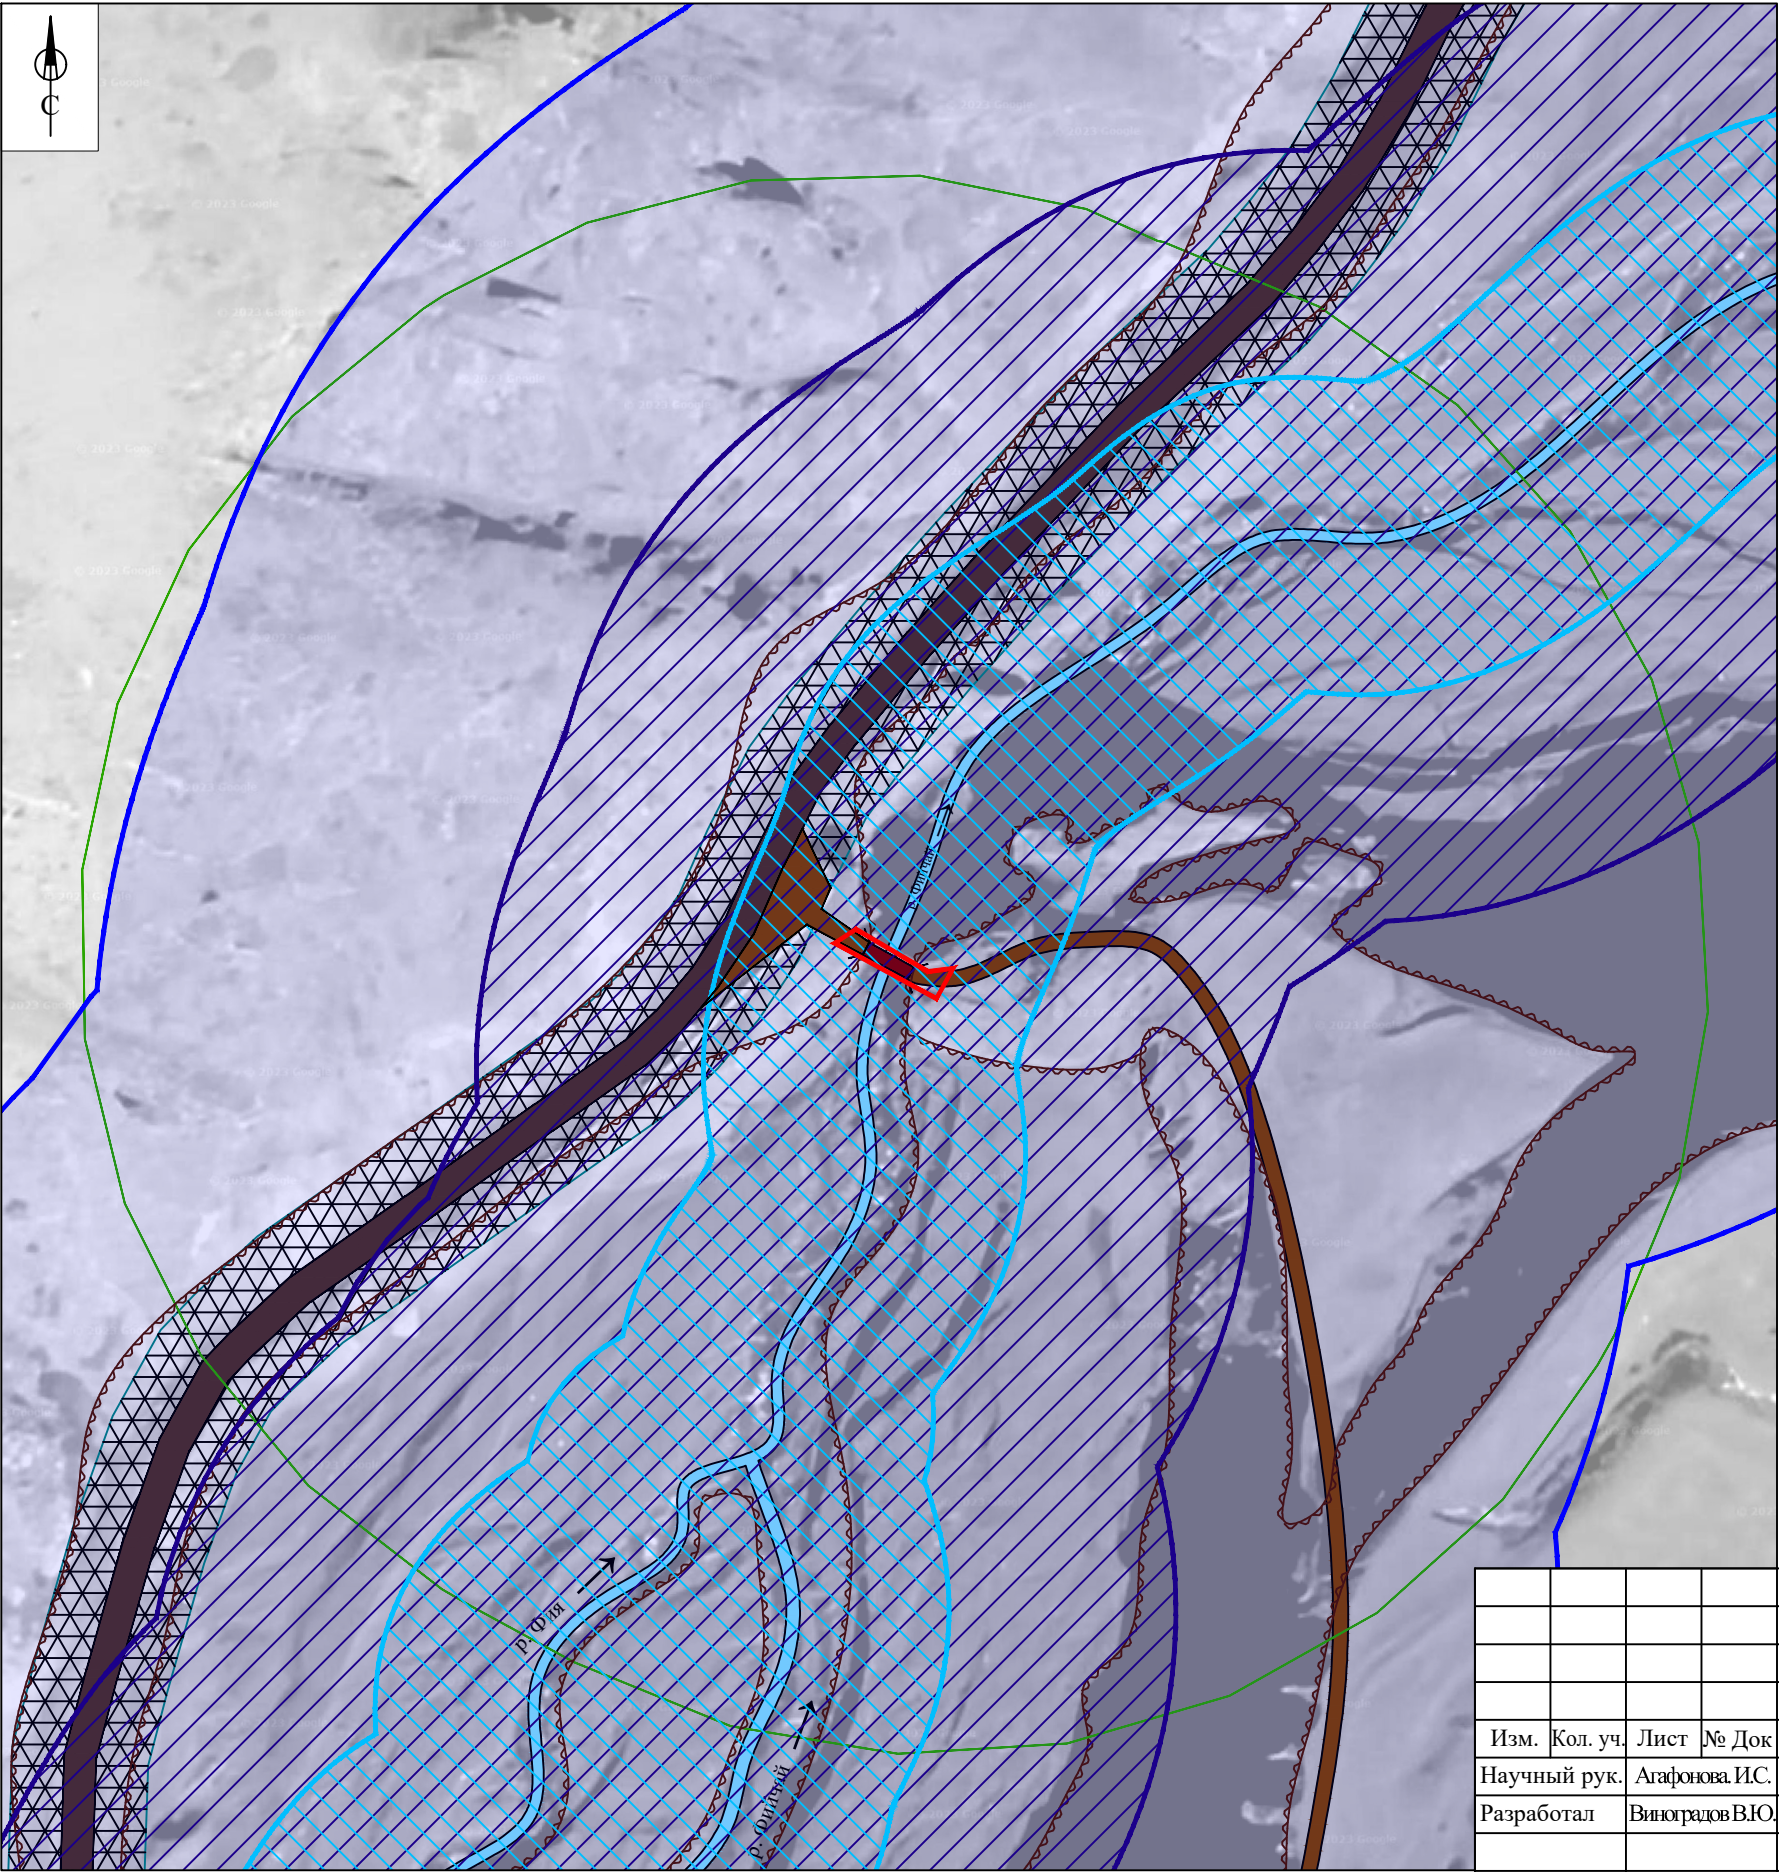
Защитная зона объекта культурного наследия «Мост», XX в. (Республика Дагестан, Ахтынский район, с. Фий), утвержденная Приказом Агентства по охране культурного наследия Республики Дагестан (Дагнаследие) от 23.07.2018 г. №646
- 

Береговая полоса рек Фия и Фийчай
- 

Прибрежная защитная полоса рек Фия и Фийчай
- 

Водоохранная зона рек Фия и Фийчай
- 

Полоса отвода автомобильной дороги



						Договор от 06 октября 2023 г. № 5			
						Проект зон охраны объекта культурного наследия регионального значения «Мост», XX в. (Республика Дагестан, Ахтынский район, с. Фий)			
Изм.	Кол. уч.	Лист	№ Док	Подпись	Дата	Материалы по обоснованию проекта зон охраны	Стадия	Лист	Листов
Научный рук.		Агафонов И.С.					П	2	4
Разработал		Виноградов В.Ю.				Историко-культурный (историко-архитектурный и историко-градостроительный) опорный план. М 1:1000	ООО НИП "ЭТНОС"		
									