

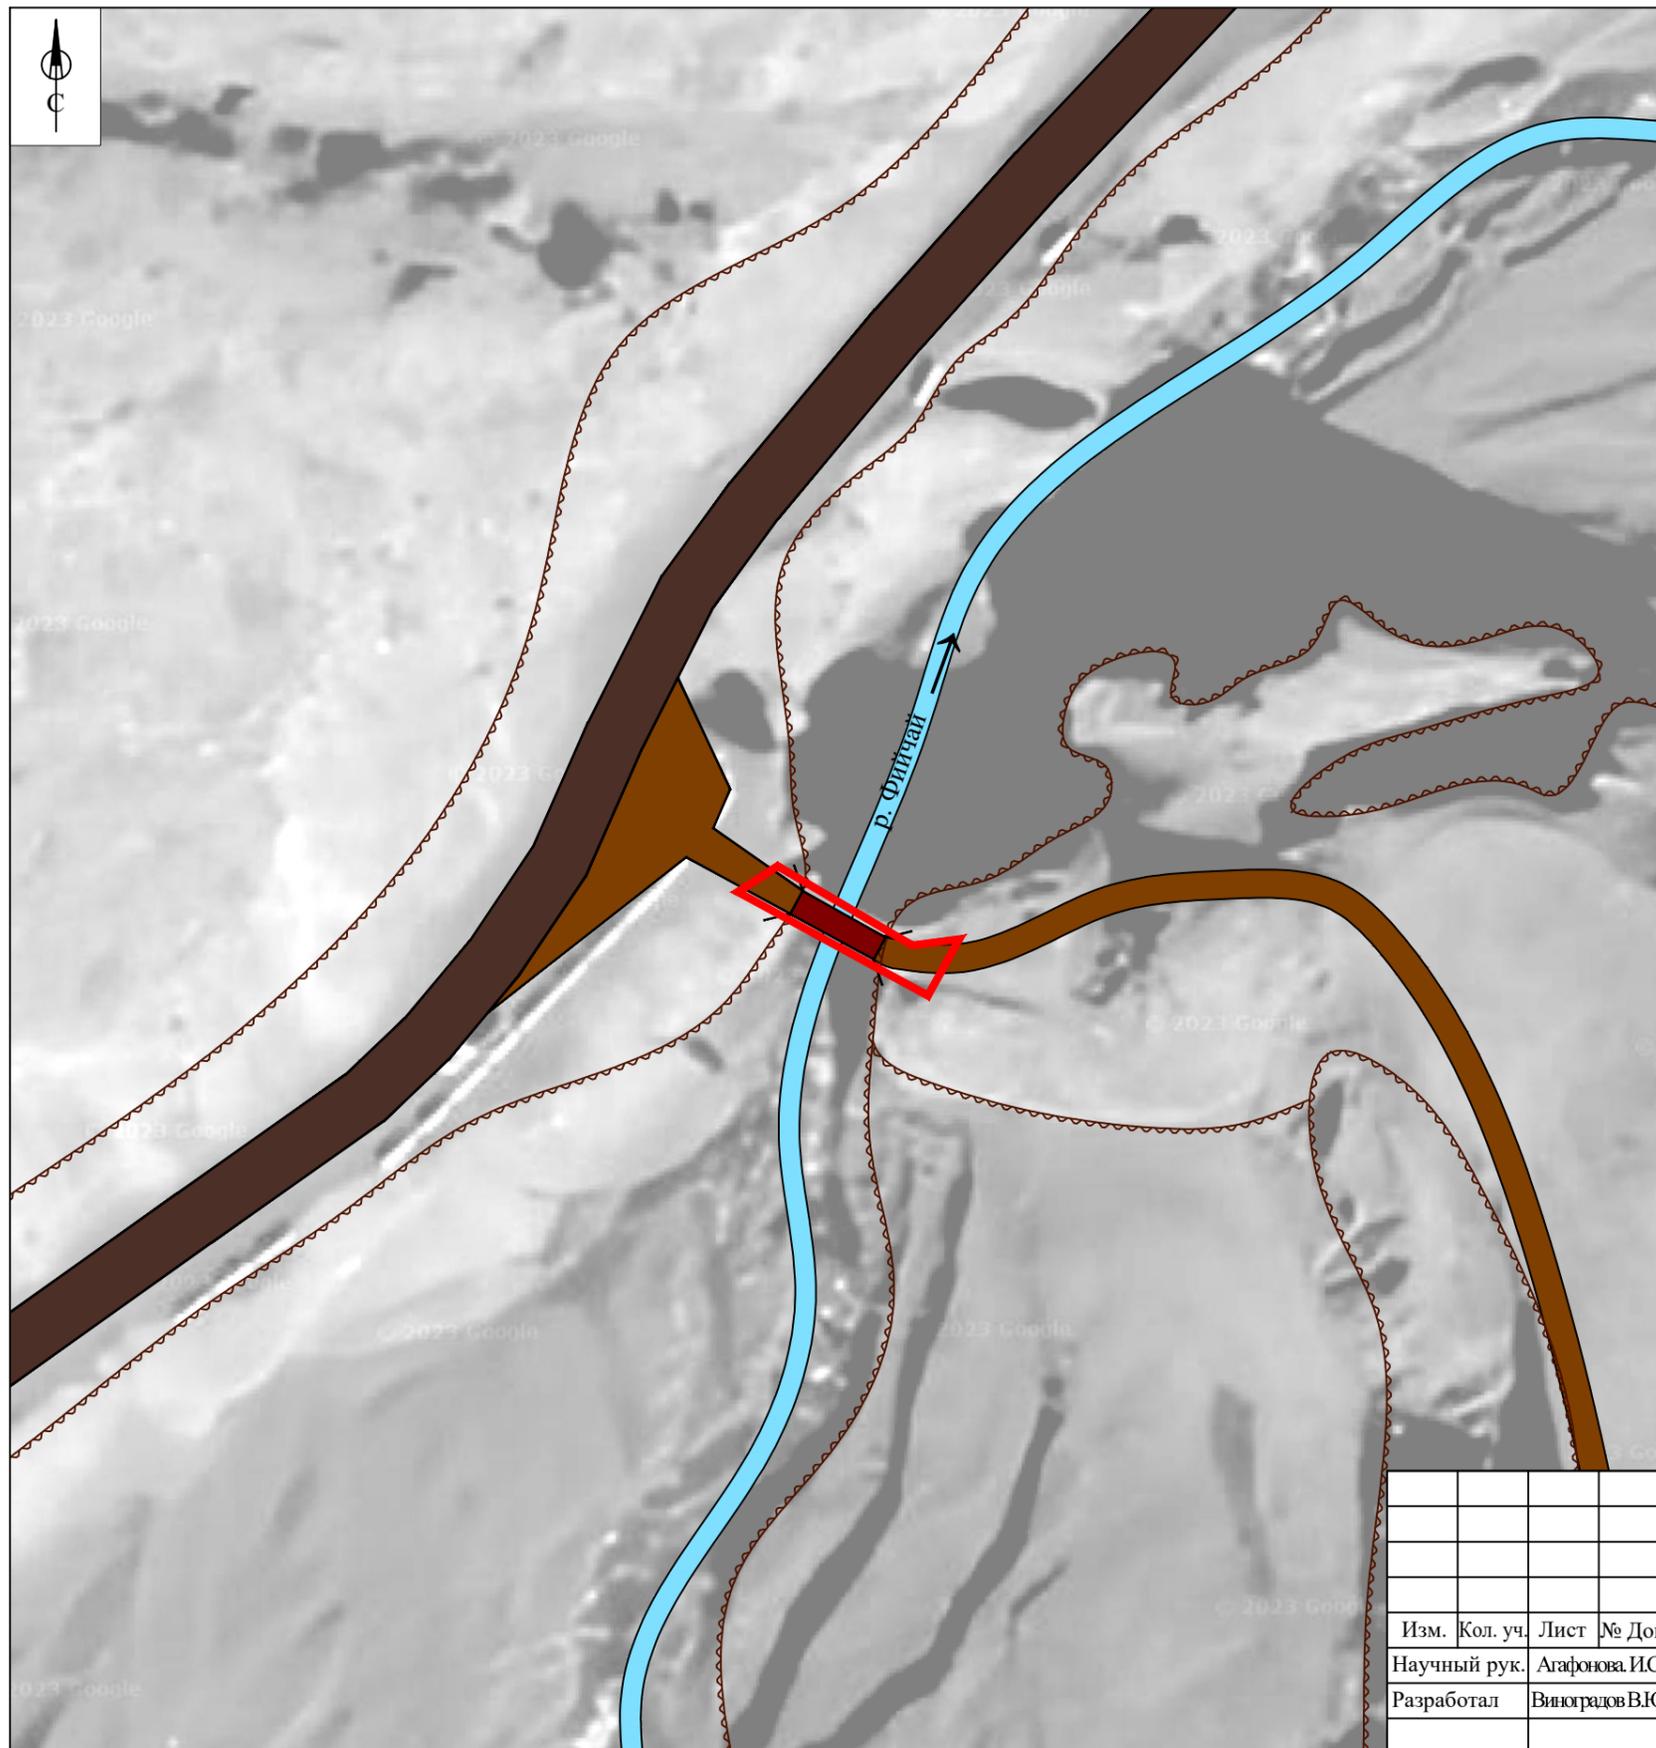
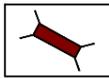


Карта (схема) анализа ранее разработанных проектов границ территорий и зон охраны объектов культурного наследия. М 1:500

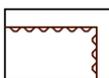

Условные обозначения:

-  Объект культурного наследия регионального значения «Мост», XX в. (Республика Дагестан, Ахтынский район, с. Фий)
-  Дорожное полотно автомобильной дороги
-  Грунтовая пешеходная дорога
-  Бровка откоса
-  Река Фийчай
-  Граница территории объекта культурного наследия регионального значения «Мост», XX в. (Республика Дагестан, Ахтынский район, с. Фий), утвержденная Приказом Агентства по охране культурного наследия Республики Дагестан (Дагнаследие) от 23.07.2018 г. №645

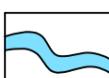

						Договор от 06 октября 2023 г. № 5			
						Проект зон охраны объекта культурного наследия регионального значения «Мост», XX в. (Республика Дагестан, Ахтынский район, с. Фий)			
Изм.	Кол. уч.	Лист	№ Док	Подпись	Дата	Материалы по обоснованию проекта зон охраны	Стадия	Лист	Листов
							П	1	4
						Карта (схема) анализа ранее разработанных проектов границ территорий и зон охраны объектов культурного наследия. М 1:500	ООО НИП "ЭТНОС"		
									