

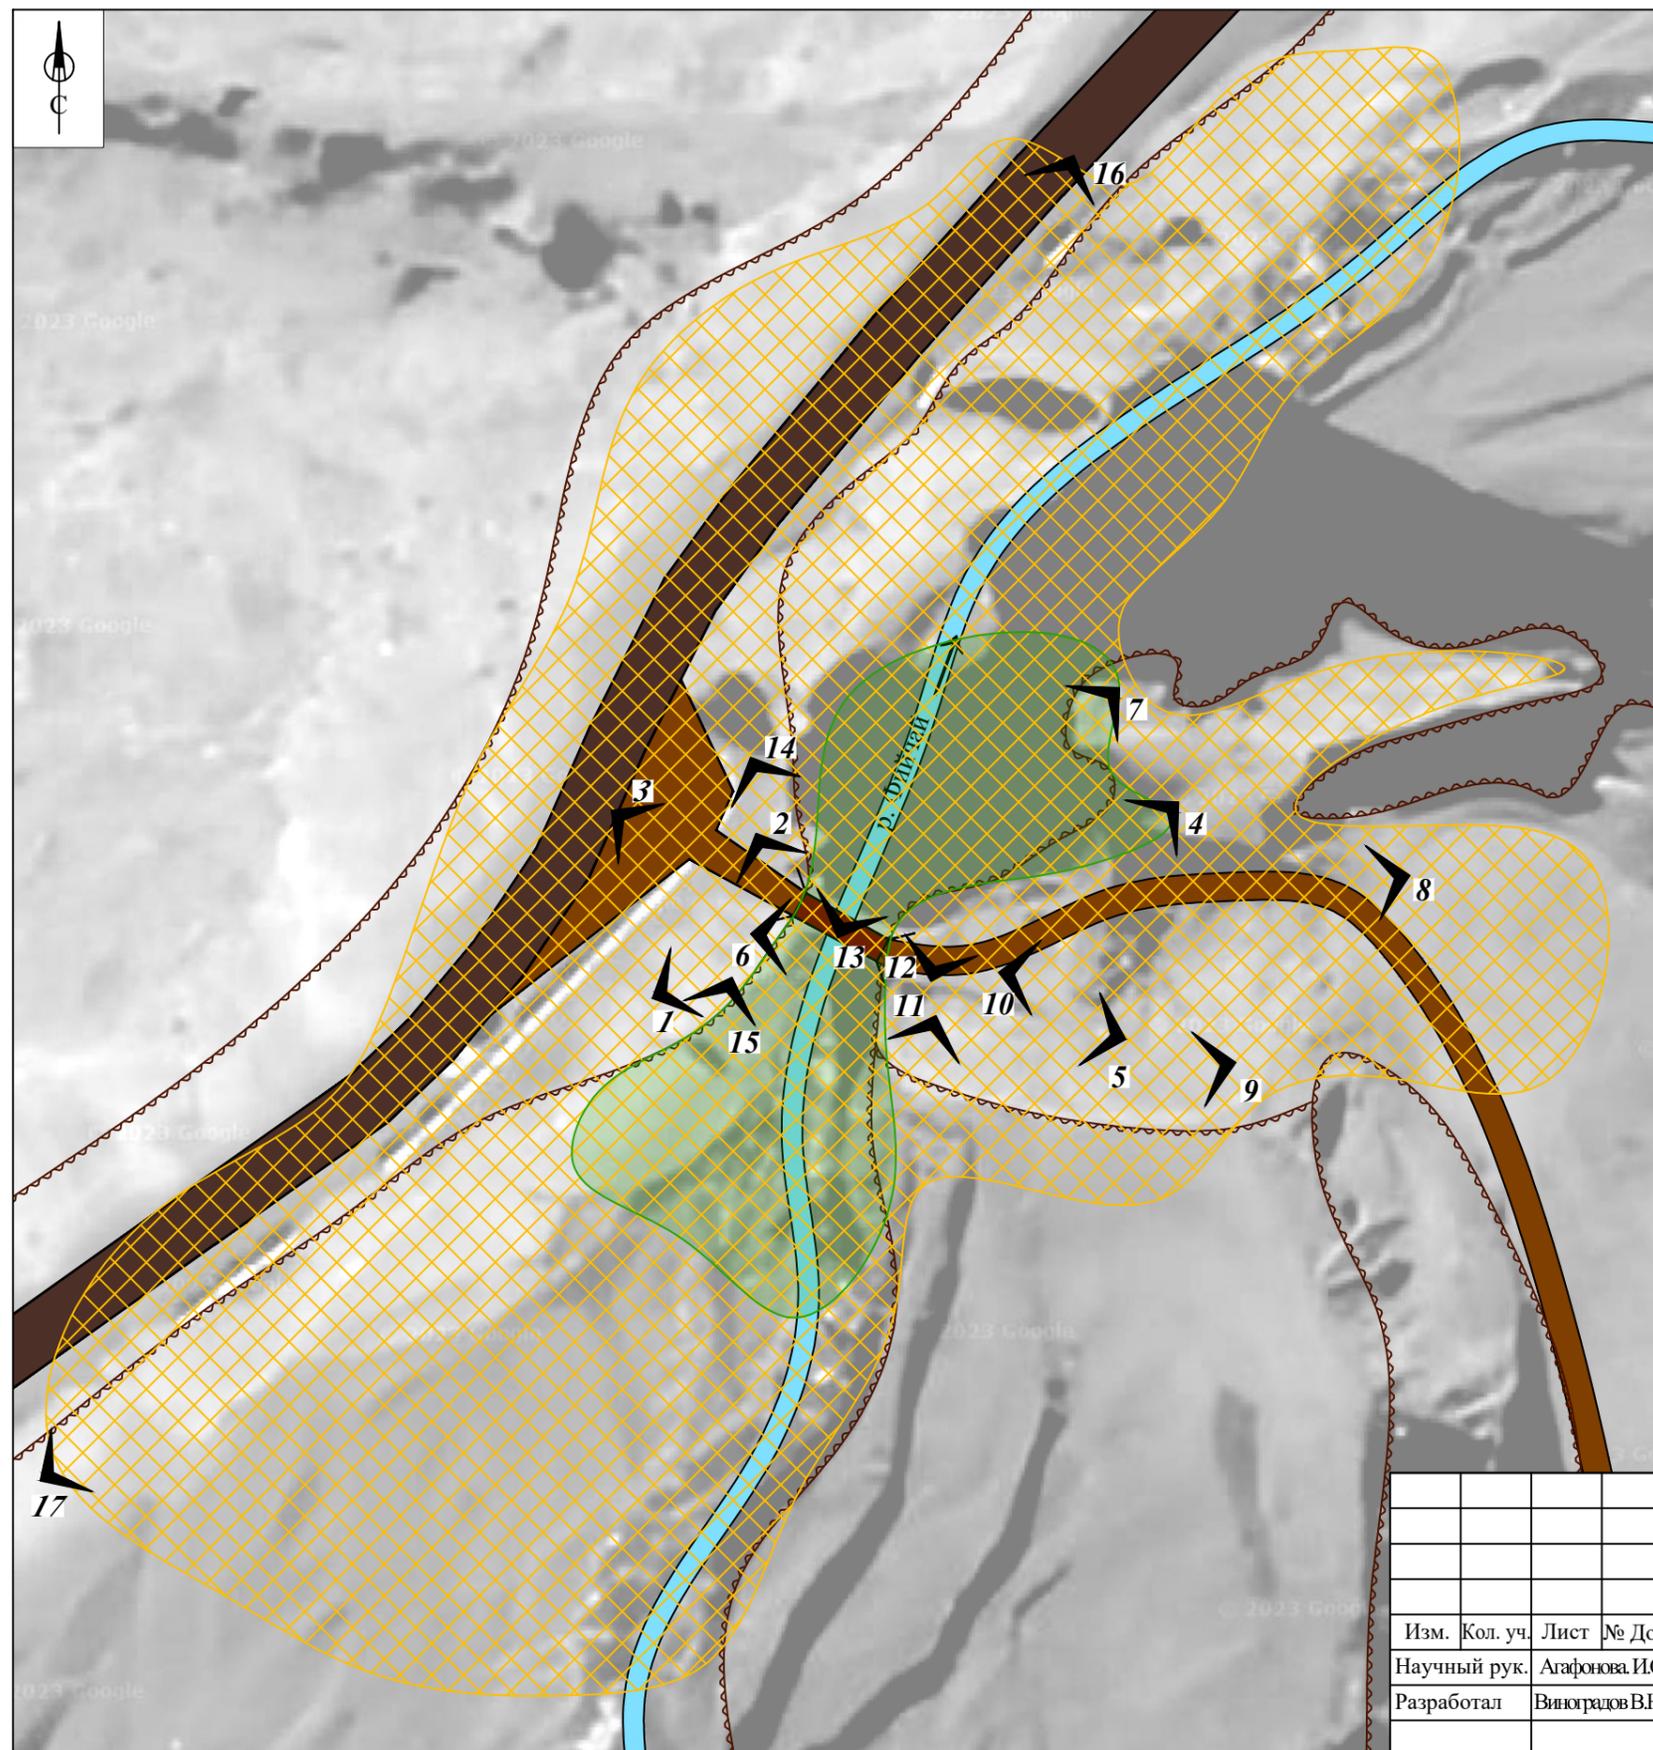
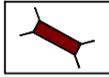
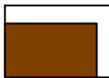
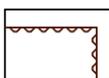


Схема фотофиксации. Схема ландшафтно-визуального анализа композиционных связей объектов культурного наследия, окружающей застройки и ландшафтного окружения. М 1:500

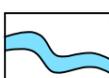

Условные обозначения:

-  Объект культурного наследия регионального значения «Мост», XX в. (Республика Дагестан, Ахтынский район, с. Фий)
-  Дорожное полотно автомобильной дороги
-  Грунтовая пешеходная дорога
-  Бровка откоса
-  Река Фийчай
-  Точки фотофиксации исследуемого объекта культурного наследия и его окружения
-  Зона наилучшего зрительного восприятия Объекта исследования
-  Видовая зона объекта исследования

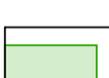

						Договор от 06 октября 2023 г. № 5			
						Проект зон охраны объекта культурного наследия регионального значения «Мост», XX в. (Республика Дагестан, Ахтынский район, с. Фий)			
Изм.	Кол. уч.	Лист	№ Док	Подпись	Дата	Материалы по обоснованию проекта зон охраны	Стадия	Лист	Листов
							П	3	4
						Схема фотофиксации. Схема ландшафтно-визуального анализа композиционных связей объектов культурного наследия, окружающей застройки и ландшафтного окружения. М 1:500			
						ООО НИП "ЭТНОС" 			