


Карта (схема) границ зон охраны объекта культурного наследия регионального значения «Здание», 30-е года XX века (Республика Дагестан, г.Махачкала, пр-кт Расула Гамзатова, 9). М 1:1000

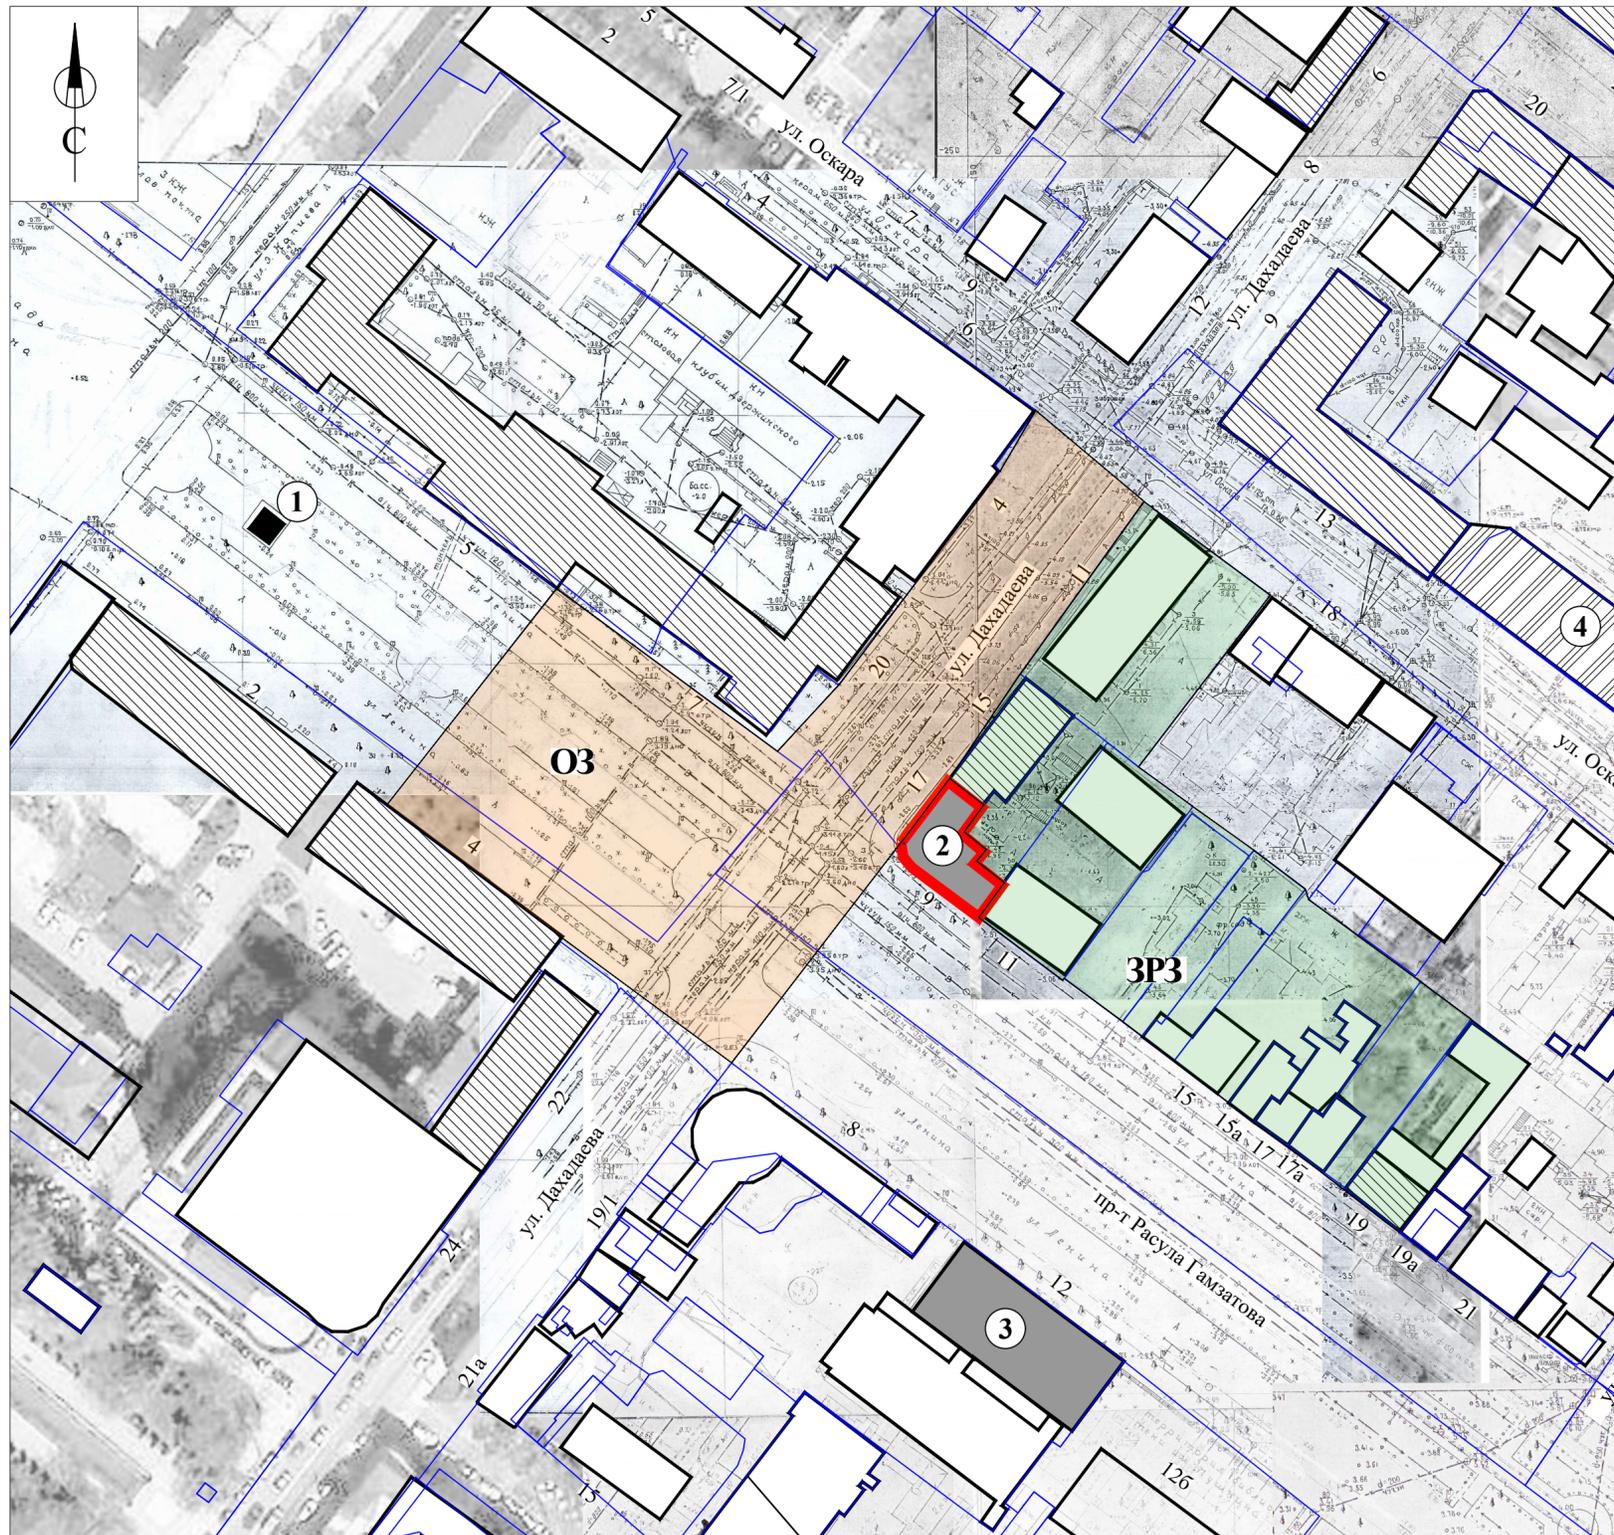

Условные обозначения:

-  Объекты культурного наследия федерального значения
-  Объекты культурного наследия регионального значения
-  Выявленные объекты культурного наследия
-  Исторически ценные градостроительные объекты
-  Объекты капитального строительства
-  Границы земельных участков, поставленных на кадастровый учет
-  Граница территории объекта культурного наследия регионального значения «Здание», 30-е года XX века (Республика Дагестан, г.Махачкала, пр-кт Расула Гамзатова, 9), утвержденная Приказом Агентства по охране культурного наследия Республики Дагестан (Дагнаследие) от 10.10.2022 г. №05-1/22
-  Охранная зона объекта культурного наследия O3
-  Зона регулирования застройки и хозяйственной деятельности объекта культурного наследия ЗРЗ



Экспликация:

Объекты культурного наследия федерального значения:

1. «Могила Цадаса Гамзата (1877 - 1951), народного поэта Дагестана» (Республика Дагестан, г. Махачкала, пр.Р. Гамзатова, сквер);

Объекты культурного наследия регионального значения:

2. «Здание», 30-е года XX века (Республика Дагестан, г.Махачкала, пр-кт Расула Гамзатова, 9);

3. «Здание средней школы №2, где размещался эвакогоспиталь 3187» (Республика Дагестан, г.Махачкала, ул. Р.Гамзатова д.12):

Выявленные объекты культурного наследия:

4. «Дом, где жил член-корреспондент АМН СССР, профессор Аскерханов Р.П.» (Республика Дагестан, г. Махачкала, ул. Оскара, 15).

						Государственный контракт от 12 февраля 2023 г. № 02/ЭОК			
						Проект зон охраны объекта культурного наследия регионального значения «Здание», 30-е года XX века (Республика Дагестан, г.Махачкала, пр-кт Расула Гамзатова, 9)			
Изм.	Кол. уч.	Лист	№ Док	Подпись	Дата	Проект зон охраны объекта культурного наследия (итоговая часть)	Стадия	Лист	Листов
Разработал		Агафонова И.С.					П	5	5
						Карта (схема) границ зон охраны объекта культурного наследия М 1:2000	ООО НИП "ЭТНОС"		
									