


Карта (схема) границ зон охраны объекта культурного наследия регионального значения «Водонапорная башня на привокзальной площади», 1910 г. (Республика Дагестан, г. Махачкала, ул. В. Эмирова, 25). М 1:1000

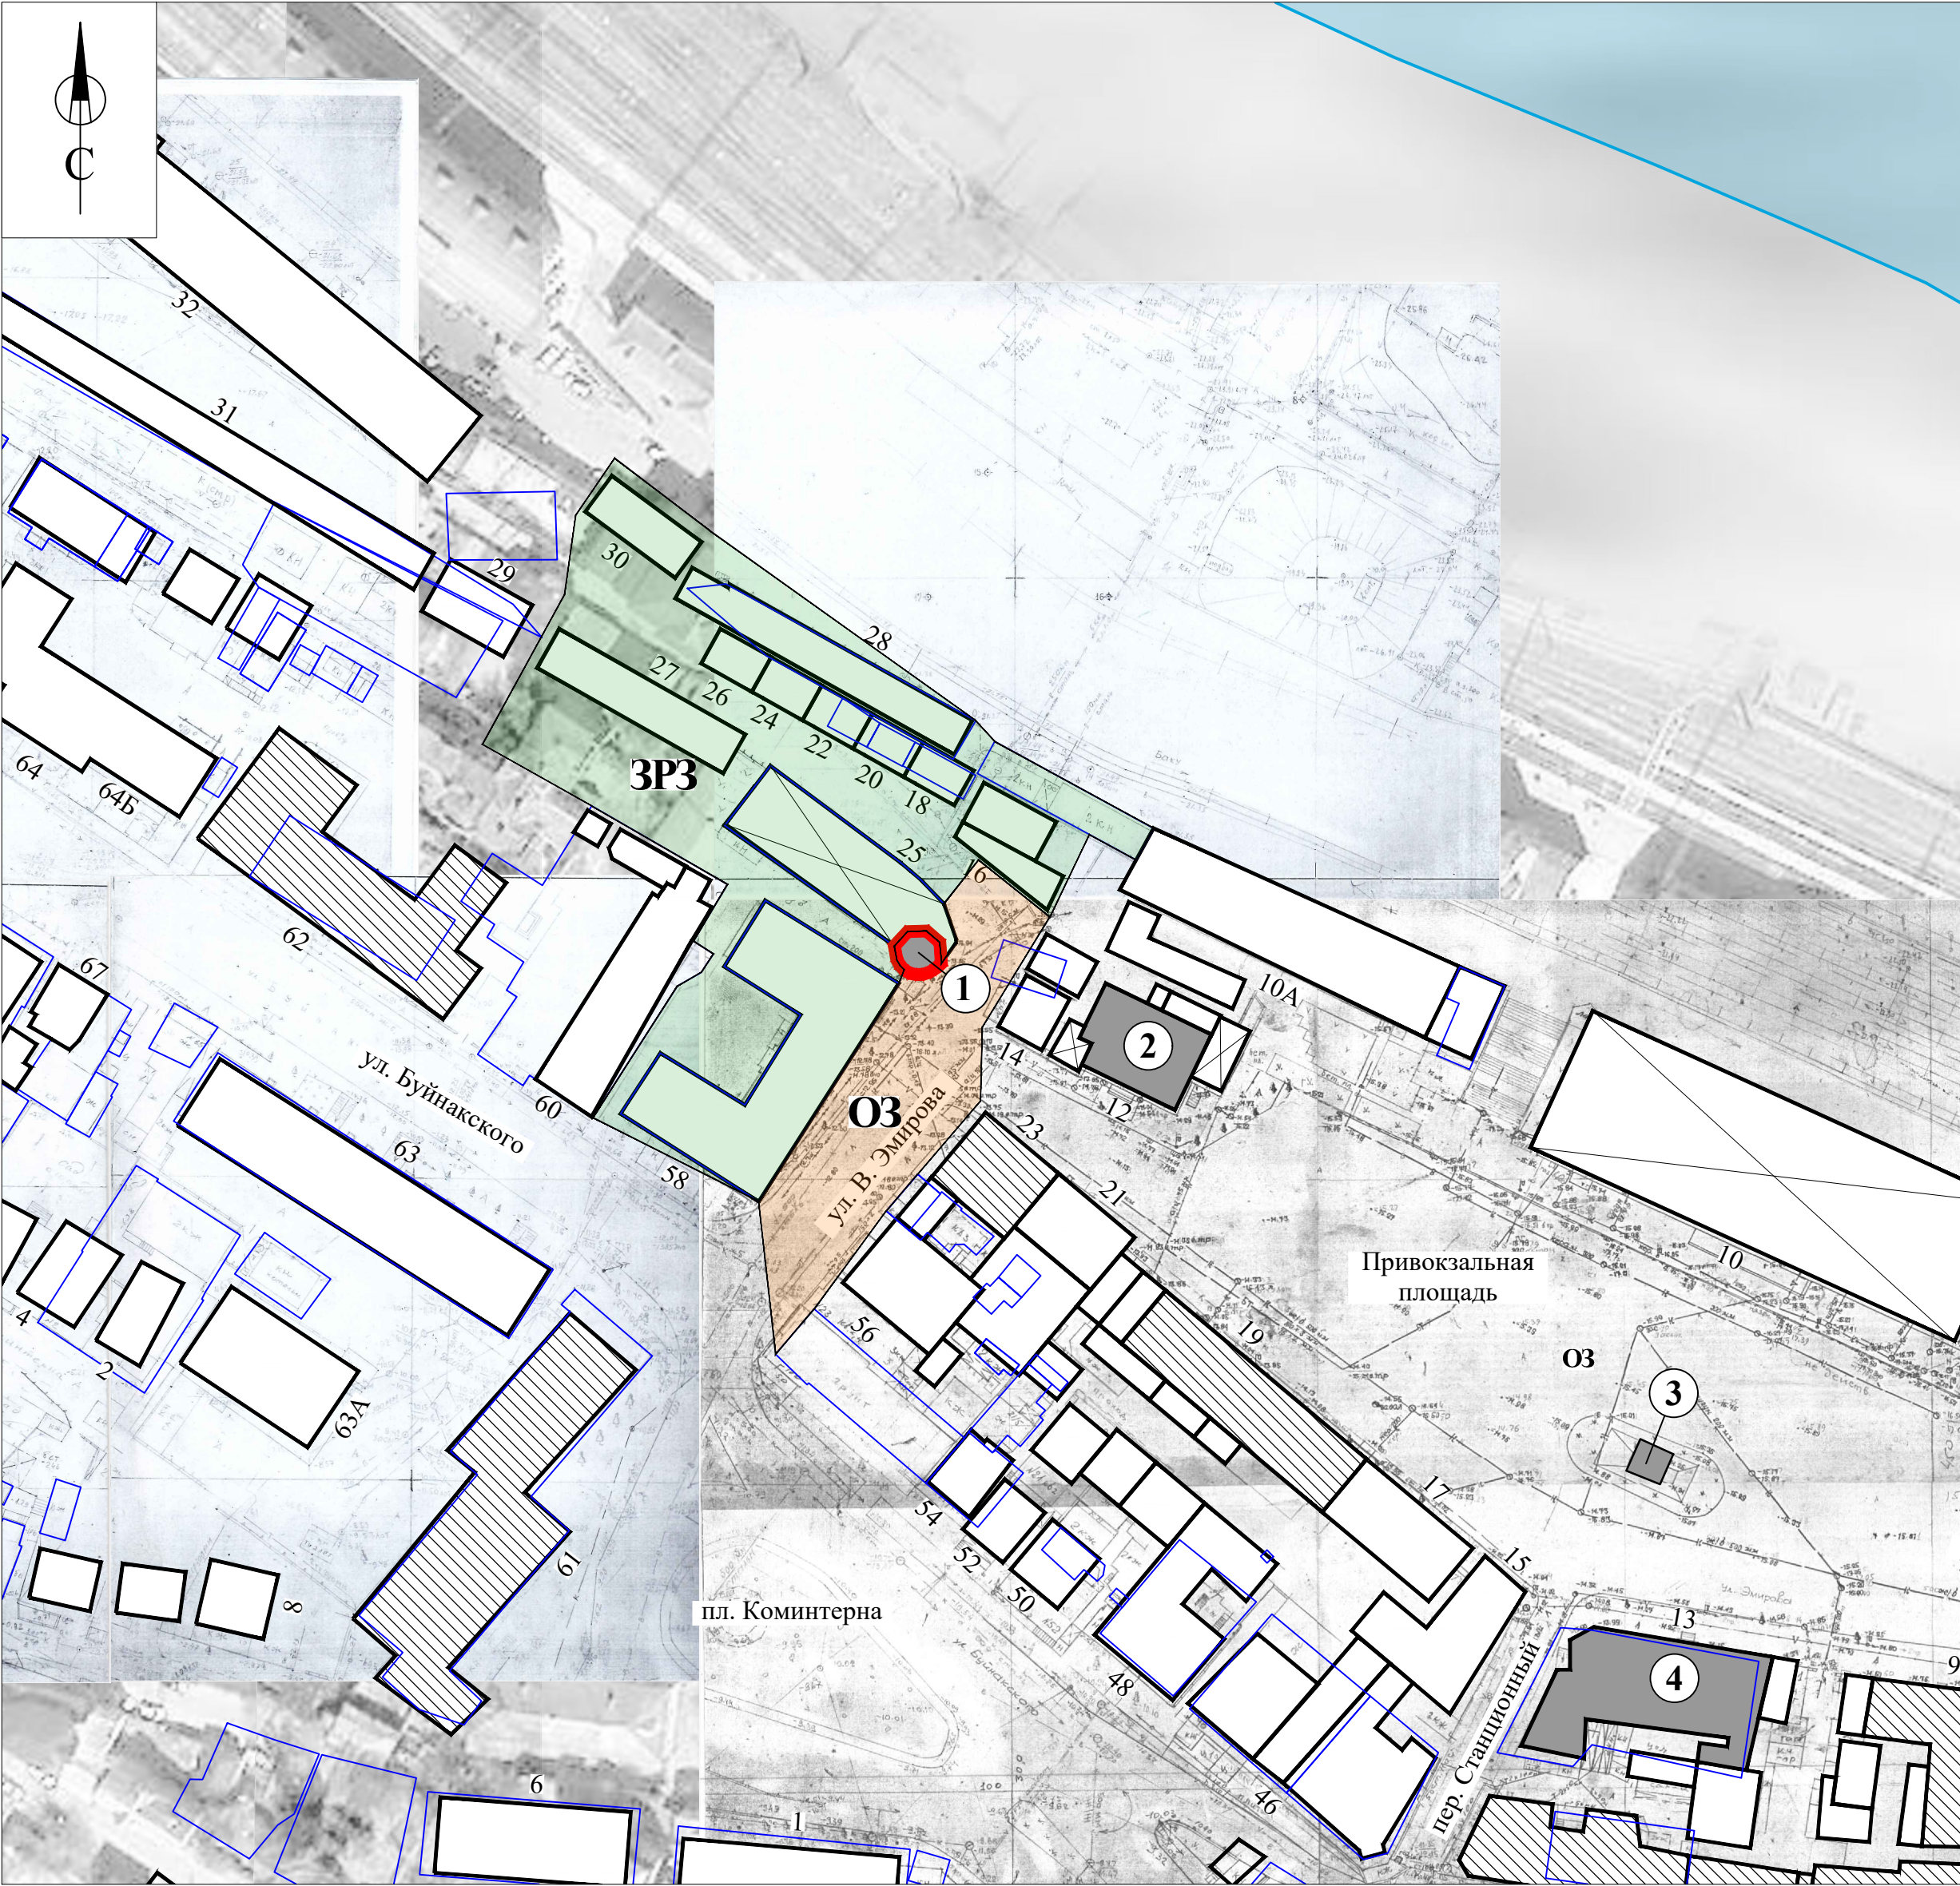

Условные обозначения:

- Объекты культурного наследия регионального значения
- Исторически ценные градоформирующие объекты
- Здания, диссонирующие с характером исторической градостроительной среды
- Объекты капитального строительства
- Зеркало вод Каспийского моря
- Границы земельных участков, поставленных на кадастровый учет
- Граница территории объекта культурного наследия регионального значения «Водонапорная башня на привокзальной площади», 1910 г. (Республика Дагестан, г. Махачкала, ул. В. Эмирова, 25), утвержденная Приказом Агентства по охране культурного наследия Республики Дагестан (Дагнаследие) от 25.11.2022 г. №183/22-од
- Охранная зона объекта культурного наследия ОЗ
- Зона регулирования застройки и хозяйственной деятельности объекта культурного наследия ЗРЗ

Экспликация:

- Объекты культурного наследия регионального значения:
- «Водонапорная башня на привокзальной площади», 1910 г. (Республика Дагестан, г. Махачкала, ул. В. Эмирова, 25);
 - «Двухэтажное каменное здание на привокзальной площади», 1900 г. (Республика Дагестан, г. Махачкала, ул. В. Эмирова, д.10/19);
 - «Памятник видному революционеру Махачу Дахадаеву», (Республика Дагестан, г. Махачкала, Привокзальная площадь);
 - «Здание линейного отдела Внутренних Дел ст. Махачкала», 1903 г. (Республика Дагестан, г. Махачкала, ул. В. Эмирова д.13).

Государственный контракт от 14 февраля 2023 г. № 05/ЭОК					
Проект зон охраны объекта культурного наследия регионального значения «Водонапорная башня на привокзальной площади», 1910 г. (Республика Дагестан, г. Махачкала, ул. В. Эмирова, 25)					
Изм.	Кол. уч.	Лист	№ Док	Подпись	Дата
Научный рук.	Алафонов И.С.				
Разработал	Виноградов В.Ю.				
Проект зон охраны объекта культурного наследия (итоговая часть)				Стадия	Лист
				П	5
Карта (схема) границ зон охраны объекта культурного наследия М 1:1000				ООО НИП "ЭТНОС"	