


Карта (схема) границ зон охраны объекта культурного наследия регионального значения «Дом, где жил Э. Махмудов-Кацранский», 1932-75 годы (Республика Дагестан, г.Махачкала, ул. Даниялова, 45). М 1:1000

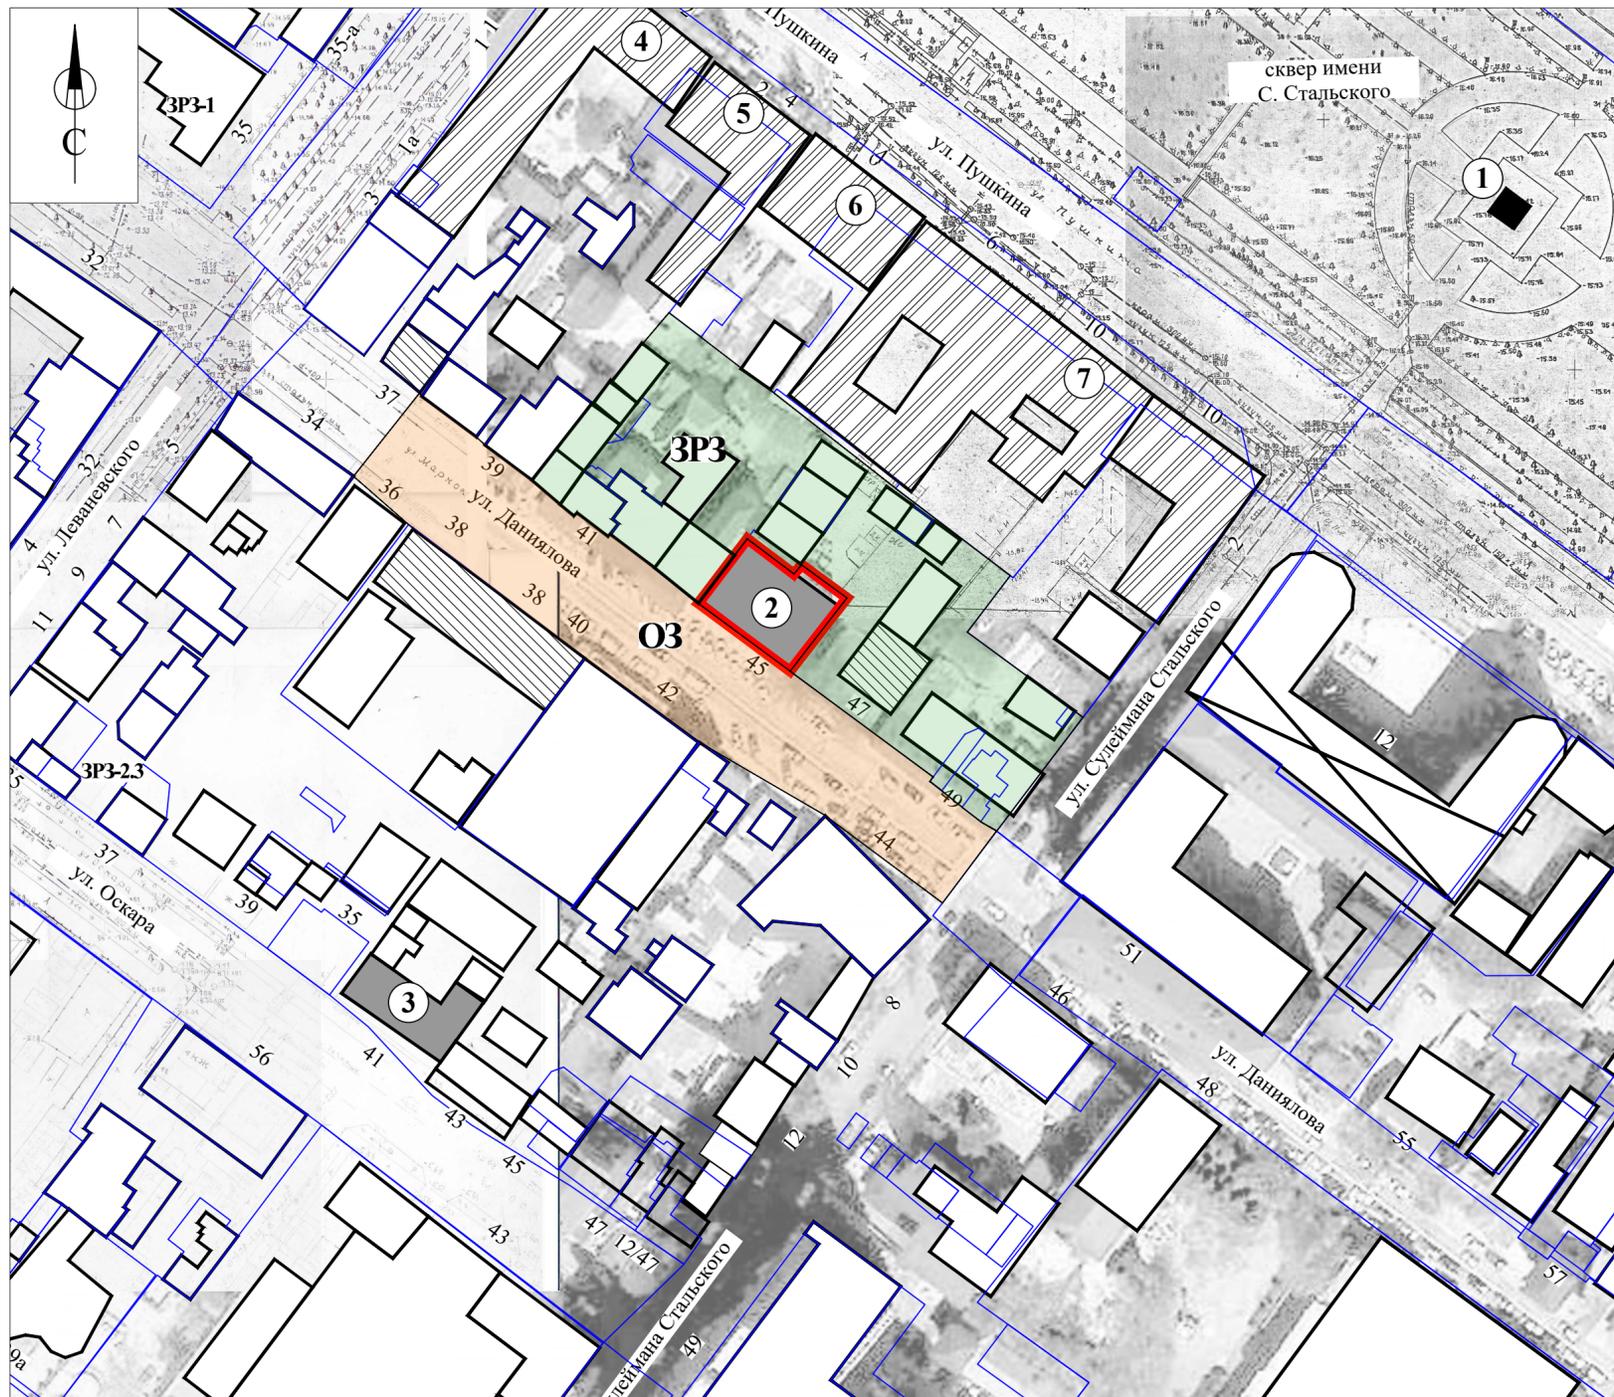

Условные обозначения:

-  Объекты культурного наследия федерального значения
-  Объекты культурного наследия регионального значения
-  Выявленные объекты культурного наследия
-  Исторически ценные градоформирующие объекты
-  Объекты капитального строительства
-  Здания, диссонирующие с характером исторической градостроительной среды
-  Границы земельных участков, поставленных на кадастровый учет
-  Граница территории объекта культурного наследия регионального значения «Дом, где жил Э. Махмудов-Кацранский», 1932-75 годы (Республика Дагестан, г.Махачкала, ул. Даниялова, 45), утвержденная Приказом Агентства по охране культурного наследия Республики Дагестан (Дагнаследие) от 10.10.2022 г. № 07-1/22
-  Охранная зона объекта культурного наследия ОЗ
-  Зона регулирования застройки и хозяйственной деятельности объекта культурного наследия ЗРЗ

Экспликация:

Объекты культурного наследия федерального значения:

1. «Могила Стальского Сулеймана (1869 - 1937)» (Республика Дагестан, г. Махачкала, сквер Сулеймана Стальского).

Объекты культурного наследия регионального значения:

2. «Дом, где жил Э. Махмудов-Кацранский», 1932-75 годы (Республика Дагестан, г.Махачкала, ул. Даниялова, 45);
 3. «Здание, где состоялся Шариатский суд», 10 (23) по 12 (25) июля 1919 год (Республика Дагестан, г.Махачкала, ул. Оскара, 41).

Выявленные объекты культурного наследия:

4. «Здание» (Республика Дагестан, г. Махачкала, ул. Пушкина, 2);
 5. «Здание» (Республика Дагестан, г. Махачкала, ул. Пушкина, 4);
 6. «Здание» (Республика Дагестан, г. Махачкала, ул. Пушкина, 6);
 7. «Здание» (Республика Дагестан, г. Махачкала, ул. Пушкина, 10).



						Государственный контракт от 12 февраля 2023 г. № 03/ЭОК			
						Проект зон охраны объекта культурного наследия регионального значения «Дом, где жил Э. Махмудов-Кацранский», 1932-75 годы (Республика Дагестан, г.Махачкала, ул. Даниялова, 45)			
Изм.	Кол. уч.	Лист	№ Док.	Подпись	Дата	Проект зон охраны объекта культурного наследия (итоговая часть)	Стадия	Лист	Листов
Разработал	Викторав В.Ю.						П	5	5
						Карта (схема) границ зон охраны объекта культурного наследия М 1:1000			
						ООО НИП "ЭТНОС" 			