


Карта (схема) границ зон охраны объекта культурного наследия регионального значения «Двухэтажное каменное здание на привокзальной площади», 1900 г. (Республика Дагестан, г. Махачкала, ул. В. Эмирова, д.10/19) . М 1:1000

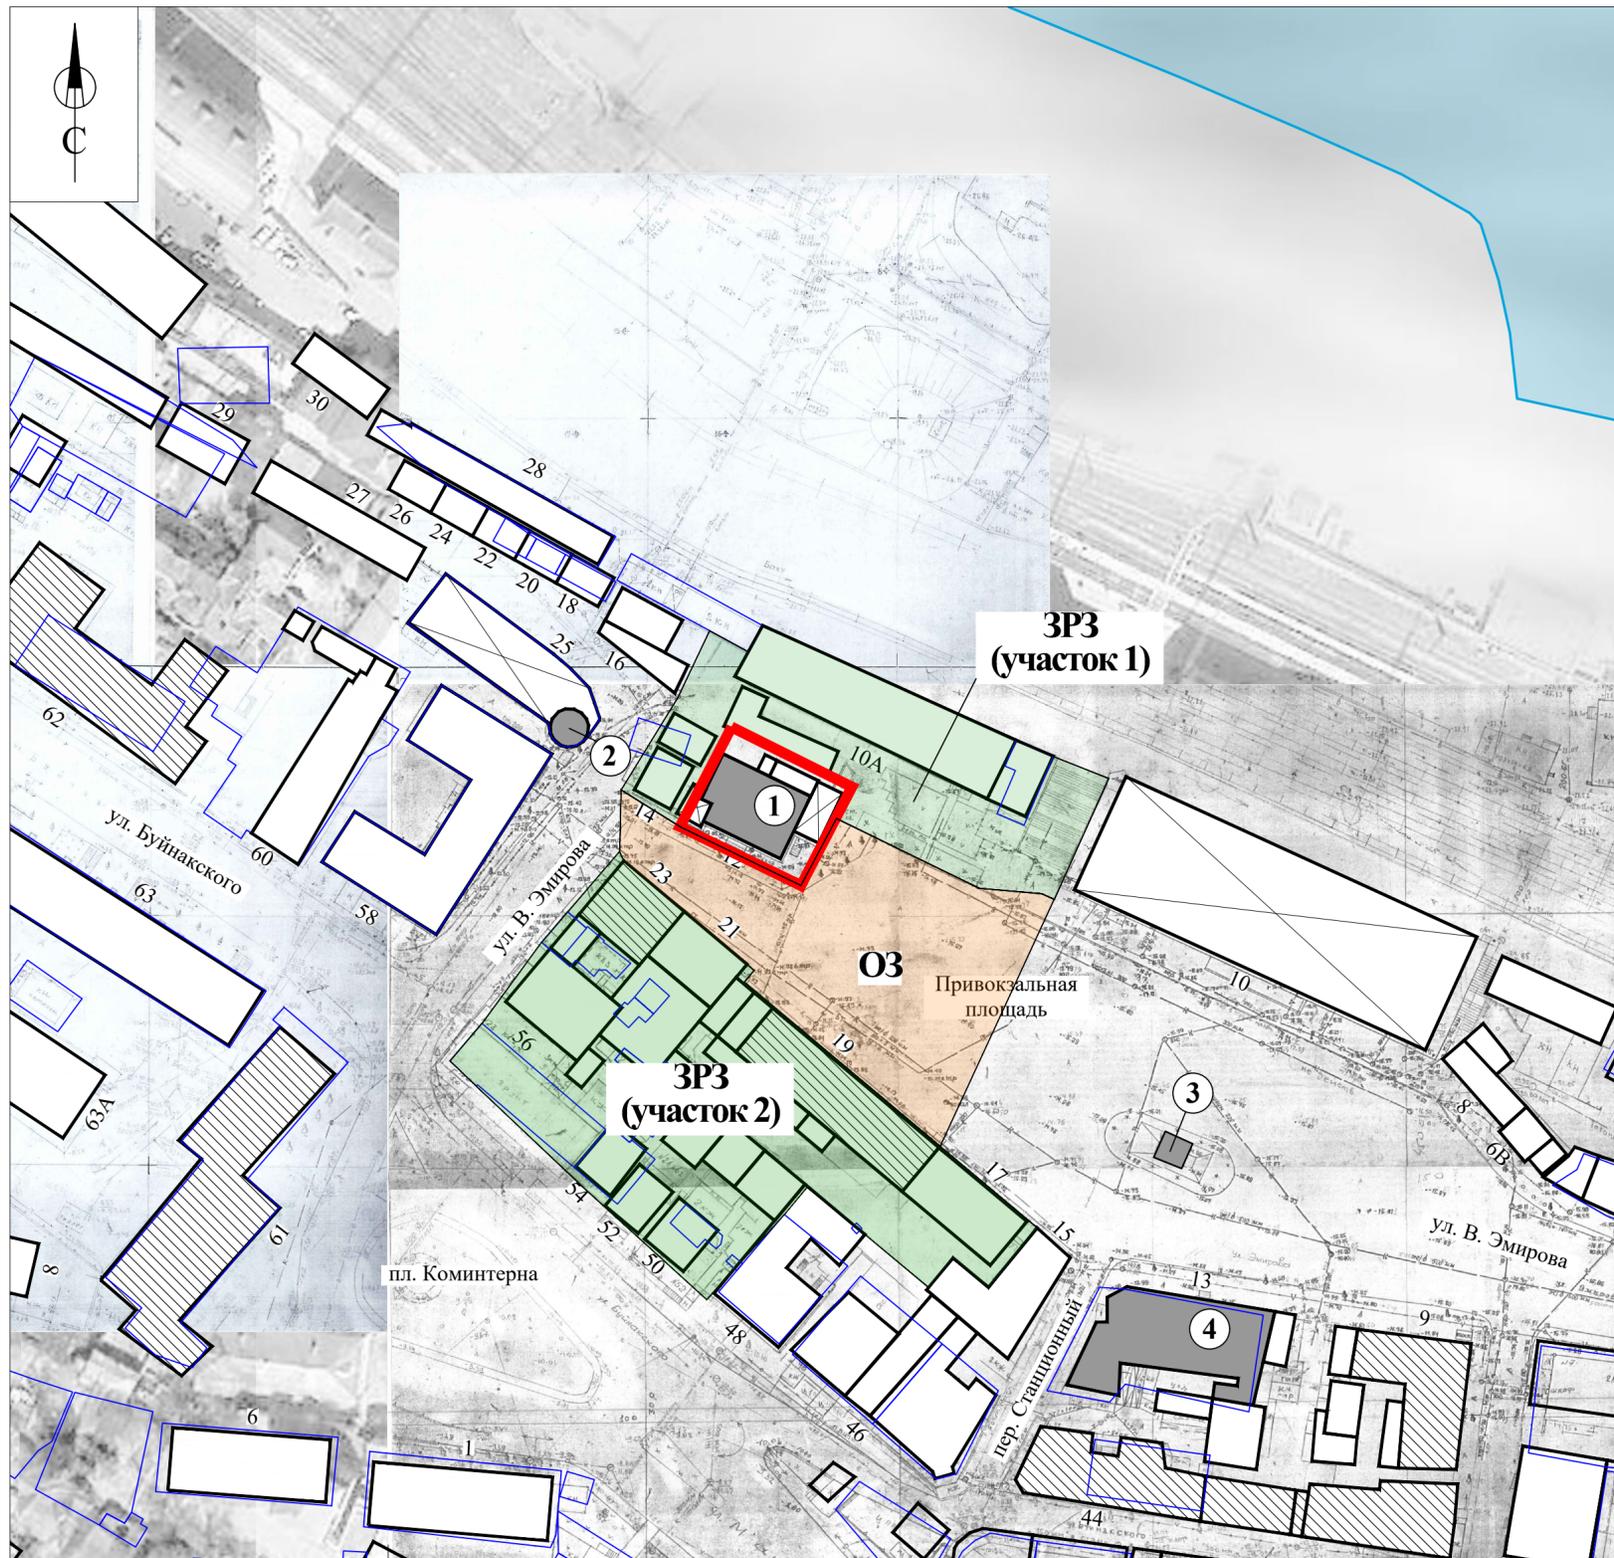

Условные обозначения:

-  Объекты культурного наследия регионального значения
-  Исторически ценные градоформирующие объекты
-  Здания, диссонирующие с характером исторической градостроительной среды
-  Объекты капитального строительства
-  Зеркало вод Каспийского моря
-  Границы земельных участков, поставленных на кадастровый учет
-  Граница территории объекта культурного наследия регионального значения «Двухэтажное каменное здание на привокзальной площади», 1900 г. (Республика Дагестан, г. Махачкала, ул. В. Эмирова, д.10/19), утвержденная Приказом Агентства по охране культурного наследия Республики Дагестан (Дагнаследие) от 16.12.2022 г. №226/22-од
-  Охранная зона объекта культурного наследия ОЗ
-  Зона регулирования застройки и хозяйственной деятельности объекта культурного наследия ЗРЗ

Экспликация:

Объекты культурного наследия регионального значения:

1. «Двухэтажное каменное здание на привокзальной площади», 1900 г. (Республика Дагестан, г. Махачкала, ул. В. Эмирова, д.10/19).
2. «Водонапорная башня на привокзальной площади», 1910 г. (Республика Дагестан, г. Махачкала, ул. В. Эмирова, 25);
3. «Памятник видному революционеру Махачу Дахадаеву», (Республика Дагестан, г. Махачкала, Привокзальная площадь);
4. «Здание линейного отдела Внутренних Дел ст. Махачкала», 1903 г. (Республика Дагестан, г. Махачкала, ул. В. Эмирова д.13).



						Государственный контракт от 14 февраля 2023 г. № 07/ЭОК			
						Проект зон охраны объекта культурного наследия регионального значения «Двухэтажное каменное здание на привокзальной площади», 1900 г. (Республика Дагестан, г. Махачкала, ул. В. Эмирова, д.10/19)			
Изм.	Кол. уч.	Лист	№ Док.	Подпись	Дата				
Научный рук.		Агафонова И.С.							
Разработал		Викторов В.Ю.				Проект зон охраны объекта культурного наследия (итоговая часть)	Стадия	Лист	Листов
							П	5	5
						Карта (схема) границ зон охраны объекта культурного наследия М 1:1000			
						ООО НИП "ЭТНОС" 			